


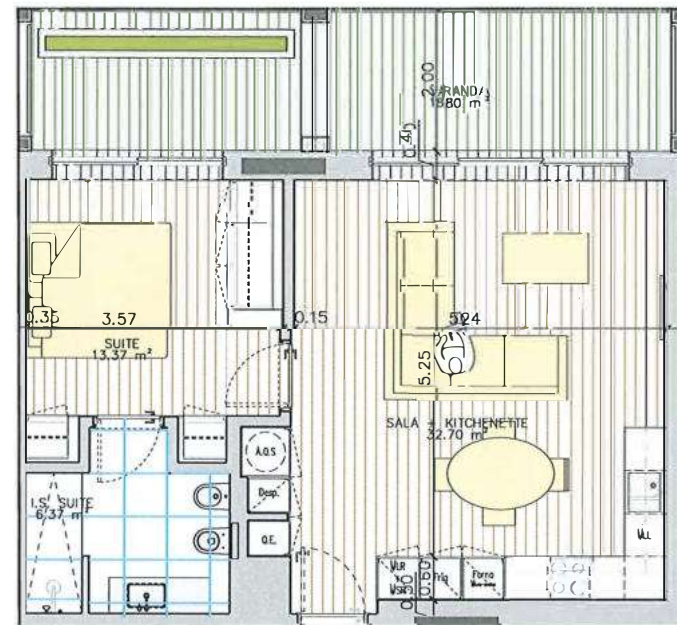

ESCALA 1/100

LOTE ÁGORA | BLOCO B1 - FRAÇÃO B APARTAMENTO T1 - PISO 1


MAIO 2024

ESTACIONAMENTO | Nº 06 (PISO -1)

ÁREA BRUTA PRIVATIVA TOTAL | 81 m²

ÁREA BRUTA INTERIOR | 62 m²


ÁREA BRUTA EXTERIOR | 19 m² (varanda/terraço)

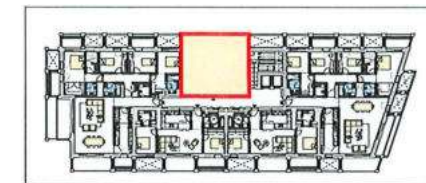

Planta do Piso 1




Alçado de Tardoz

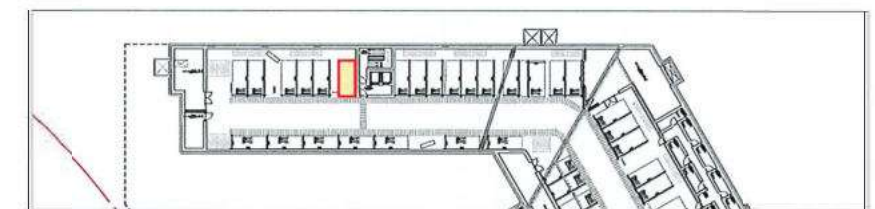

Planta do Piso -1

GAIA HILLS

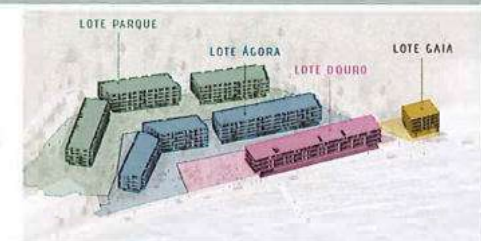

NOTAS:

A descrição pormenorizada dos acabamentos é indicada no caderno de encargos comercial.

Algumas dimensões/cotas podem ser alteradas durante a fase de execução.

Qualquer diferença para mais ou para menos, dentro das tolerâncias admitidas, constitui uma perda ou um benefício para o comprador.

O mobiliário é representado a título meramente indicativo. A trama do pavimento é representada simbolicamente.

Esta planta é meramente indicativa pelo que as áreas aqui apresentadas são aproximadas e não têm carácter contratual.

CASTELHANA DILS
A Dils company

Castelhana, Sociedade de Mediação Imobiliária, Lda AMI 3497




ESCALA 1/100




LOTE ÁGORA | BLOCO B1 - FRAÇÃO C APARTAMENTO T4 - PISO 1

MAIO 2024


ARRECADACÃO | Nº 07 (Área 6 m²) ESTACIONAMENTO | Nº 03, 04 e 05 (PISO -1)
ÁREA BRUTA PRIVATIVA TOTAL | 265 m²
ÁREA BRUTA INTERIOR | 194 m²
ÁREA BRUTA EXTERIOR | 61 m² (varanda/terraço)

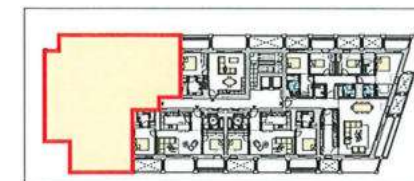

Planta do Piso 1

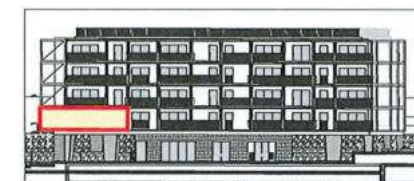


Alçado Principal

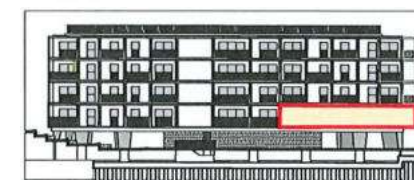

Alçado de Tardoz




Alçado Lateral Esquerdo

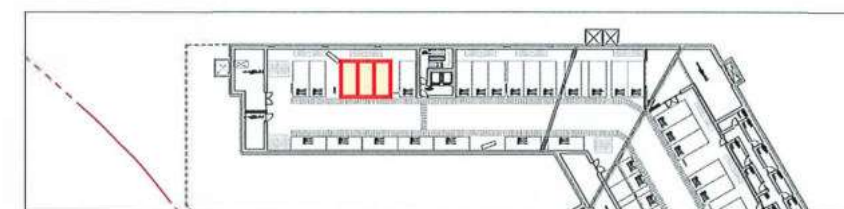

Planta do Piso -1

GAIA HILLS

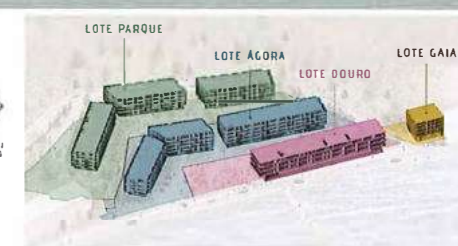

NOTAS:


A descrição pormenorizada dos acabamentos é indicada no caderno de encargos comercial.

Algumas dimensões/cotas podem ser alteradas durante a fase de execução.

Qualquer diferença para mais ou para menos, dentro das tolerâncias admitidas, constitui uma perda ou um benefício para o comprador.

O mobiliário é representado a título meramente indicativo. A trama do pavimento é representada simbolicamente.

Esta planta é meramente indicativa pelo que as áreas aqui apresentadas são aproximadas e não têm carácter contratual.

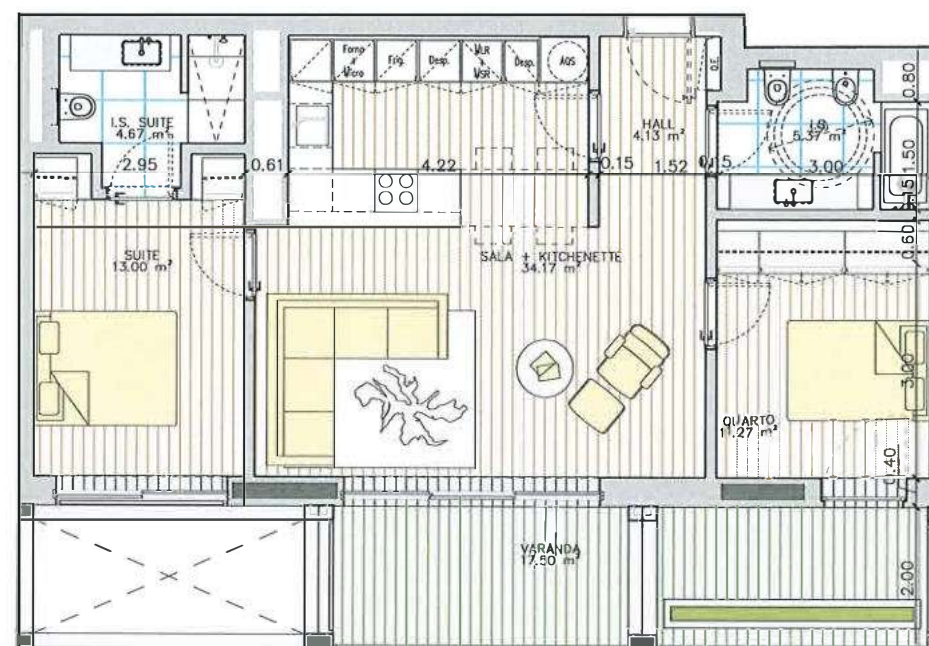

ESCALA 1/100

LOTE ÁGORA | BLOCO B1 - FRAÇÃO D APARTAMENTO T2 - PISO 1


MAIO 2024

ESTACIONAMENTO | Nº 01 e 02 (PISO -1)

ÁREA BRUTA PRIVATIVA TOTAL | 104 m²

ÁREA BRUTA INTERIOR | 88 m²


ÁREA BRUTA EXTERIOR | 18 m² (varanda/terraço)

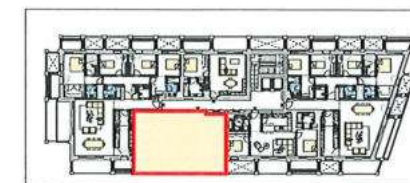

Planta do Piso 1




Alçado Principal

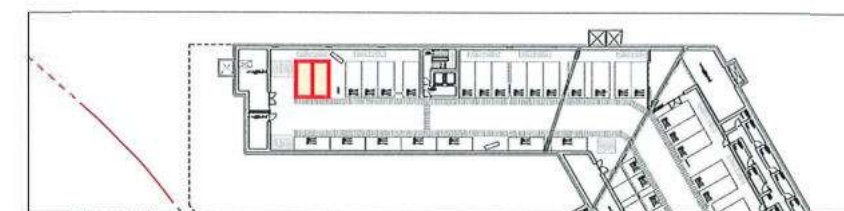

Planta do Piso -1

GAIA HILLS

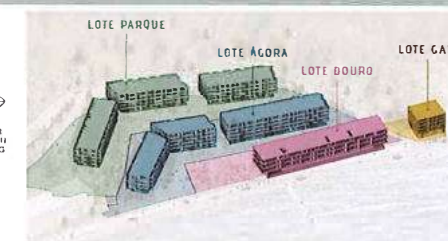

NOTAS:

A descrição pormenorizada dos acabamentos é indicada no caderno de encargos comercial.

Algumas dimensões/cotas podem ser alteradas durante a fase de execução.


Qualquer diferença para mais ou para menos, dentro das tolerâncias admitidas, constitui uma perda ou um benefício para o comprador.

O mobiliário é representado a título meramente indicativo. A trama do pavimento é representada simbolicamente.

Esta planta é meramente indicativa pelo que as áreas aqui apresentadas são aproximadas e não têm carácter contratual.

CASTELHANA  **DILS**
A Dils company

Castelhana, Sociedade de Mediação Imobiliária, Lda AMI 3497

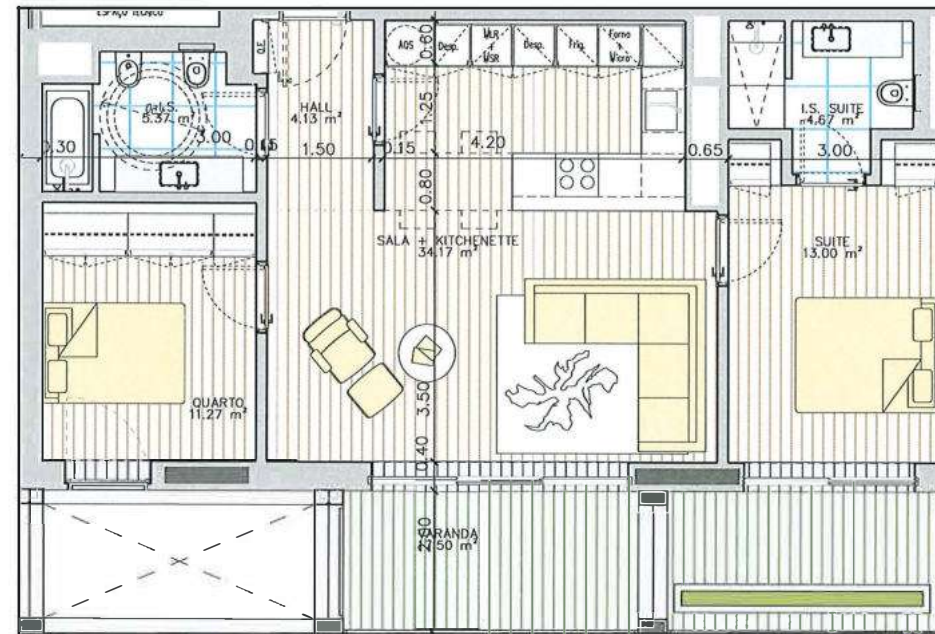

ESCALA 1/100

LOTE ÁGORA | BLOCO B1 - FRAÇÃO E APARTAMENTO T2 - PISO 1


MAIO 2024

ESTACIONAMENTO | Nº 07 e 08 (PISO -1)

ÁREA BRUTA PRIVATIVA TOTAL | 104 m²

ÁREA BRUTA INTERIOR | 86 m²


ÁREA BRUTA EXTERIOR | 18 m² (varanda/terraço)

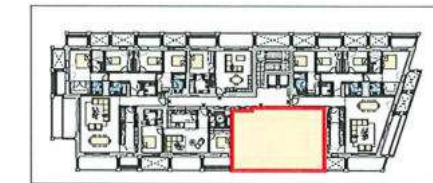

Planta do Piso 1




Alçado Principal

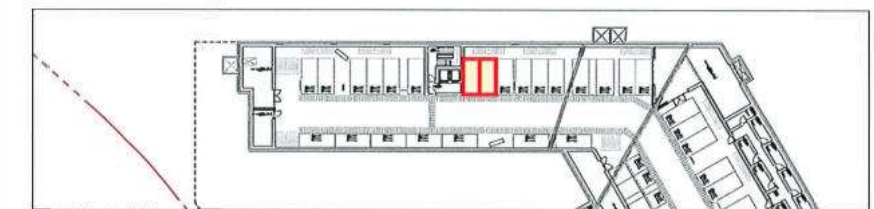

Planta do Piso -1

GAIA HILLS

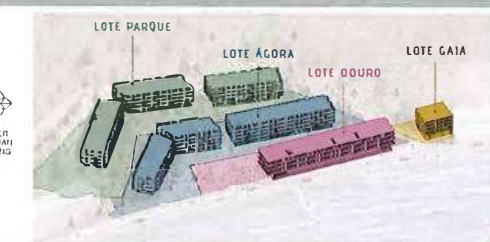

NOTAS:

A descrição pormenorizada dos acabamentos é indicada no caderno de encargos comercial.

Algumas dimensões/cotas podem ser alteradas durante a fase de execução.

Qualquer diferença para mais ou para menos, dentro das tolerâncias admitidas, constitui uma perda ou um benefício para o comprador.

O mobiliário é representado a título meramente indicativo. A trama do pavimento é representada simbolicamente.

Esta planta é meramente indicativa pelo que as áreas aqui apresentadas são aproximadas e não têm carácter contratual.

CASTELHANA  **DILS**

A Dils company



Castelhana, Sociedade de Mediação Imobiliária, Lda AMI 3497



LOTE ÁGORA | BLOCO B1 - FRAÇÃO F
APARTAMENTO T4 - PISO 1

MAIO 2024


ARRECAÇÃO | Nº 01 (Área 7 m2) ESTACIONAMENTO | Nº 09 e 10 (PISO -1)
ÁREA BRUTA PRIVATIVA TOTAL | 228 m2
ÁREA BRUTA INTERIOR | 192 m2
ÁREA BRUTA EXTERIOR | 36 m2 (varanda/terraço)

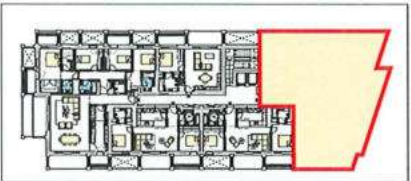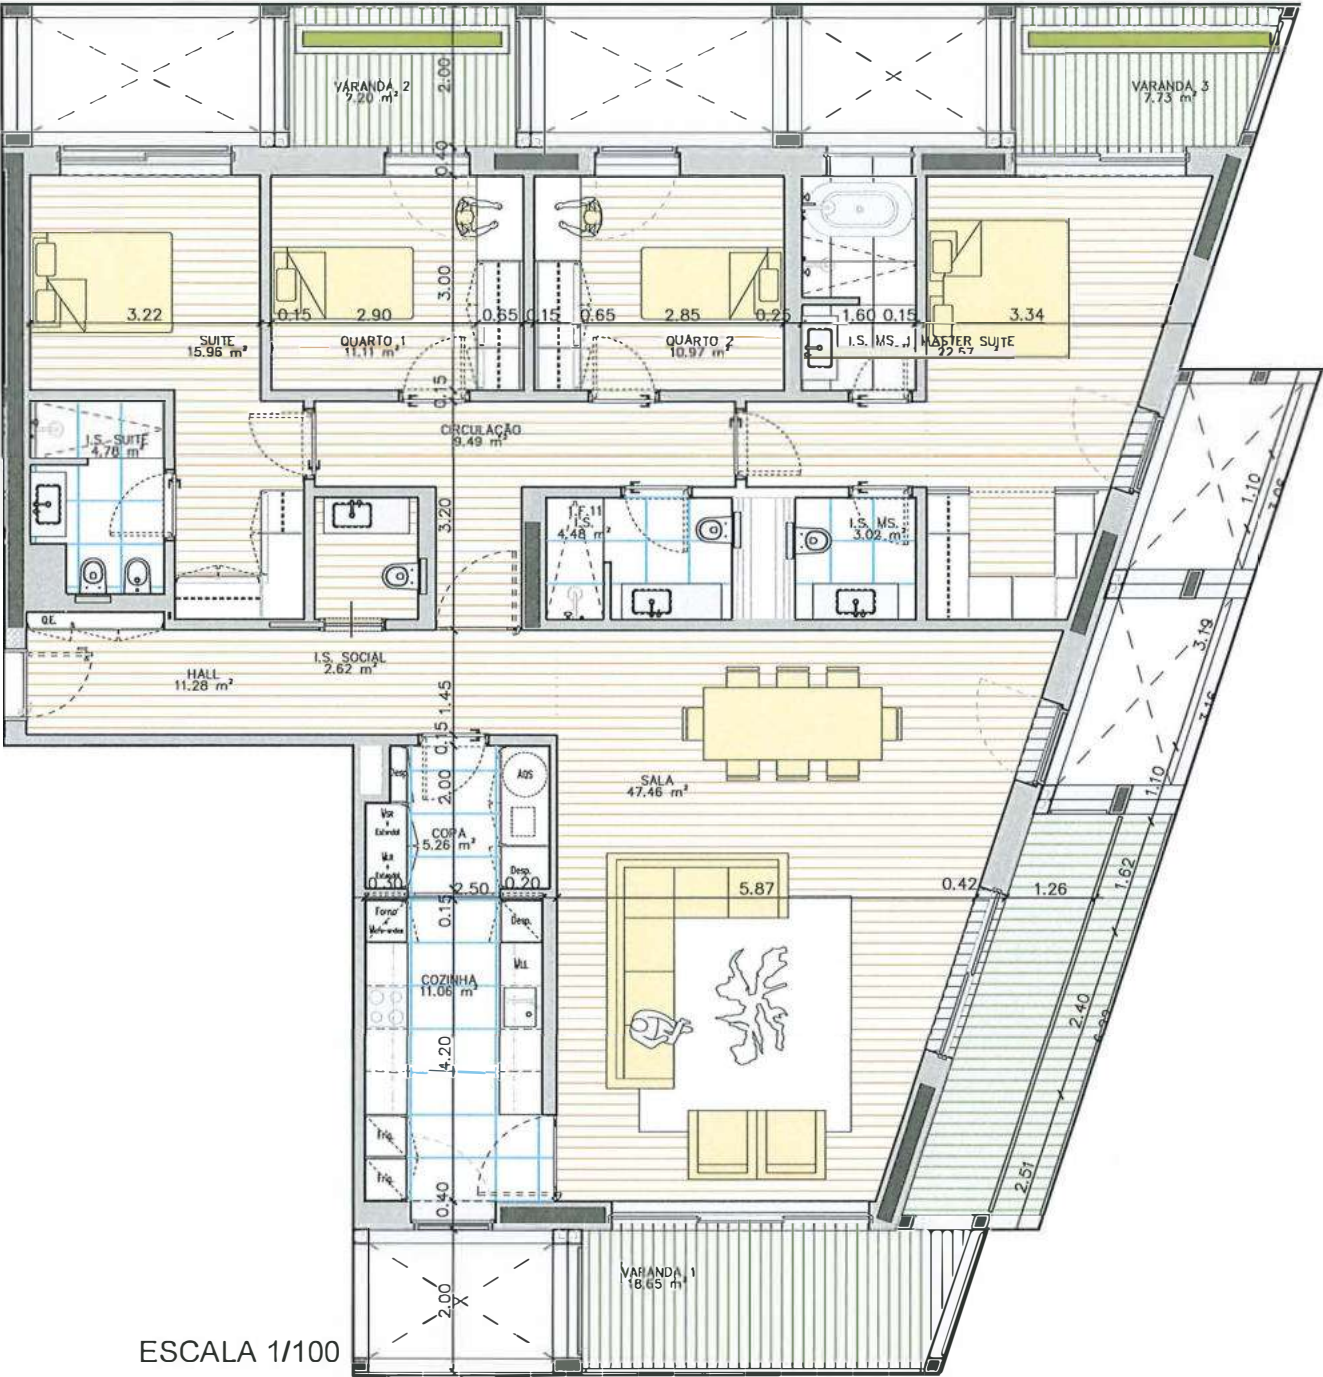

Planta do Piso 1




Alçado Principal

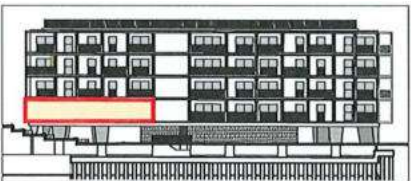

Alçado de Tardoz




Alçado Lateral Esquerdo

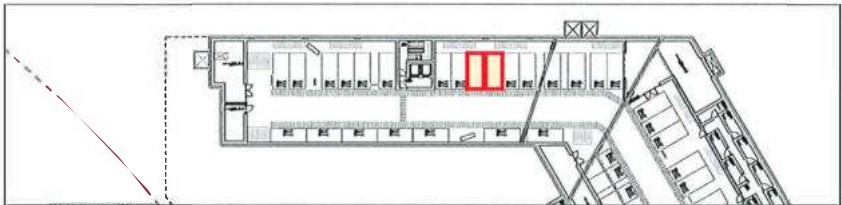

Planta do Piso -1

GAIA HILLS

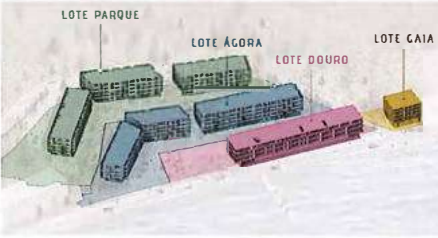

NOTAS:

A descrição pormenorizada dos acabamentos é indicada no caderno de encargos comercial.

Algumas dimensões/cotas podem ser alteradas durante a fase de execução.

Qualquer diferença para mais ou para menos, dentro das tolerâncias admitidas, constitui uma perda ou um benefício para o comprador.


O mobiliário é representado a título meramente indicativo. A trama do pavimento é representada simbolicamente.

Esta planta é meramente indicativa pelo que as áreas aqui apresentadas são aproximadas e não têm carácter contratual.

CASTELHANA DILS

A Dils company

Castelhana, Sociedade de Mediação Imobiliária, Lda AMI 3497

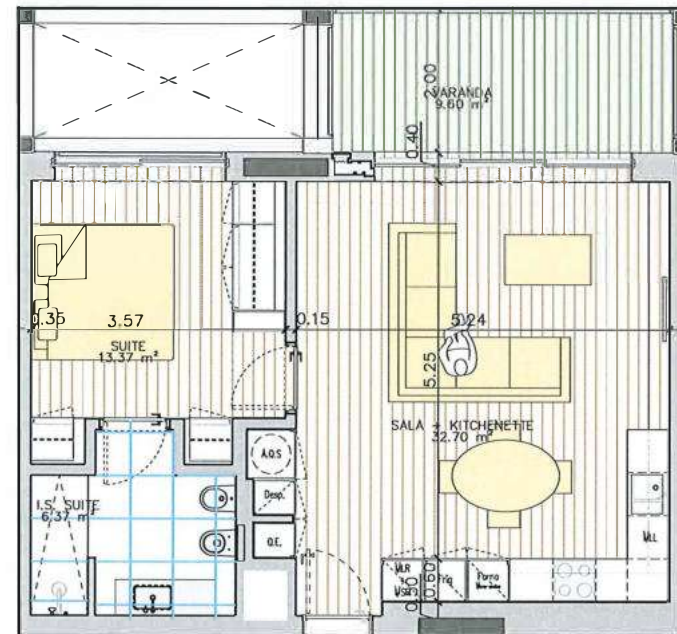

CASTELHANA  **DILS**
A Dils company

A detailed floor plan of a building, likely a school or office, with various rooms and corridors. A red square highlights a specific room in the upper central part of the plan.

An architectural drawing of a building facade, showing a grid of windows. A red rectangle highlights a specific window unit in the center of the facade.

GAIA HILLS




Esta planta é meramente indicativa pelo que as áreas aqui apresentadas são aproximadas e não têm carácter contratual.



LOTE ÁGORA | BLOCO B1 - FRAÇÃO H APARTAMENTO T4 - PISO 2

MAIO 2024


ARRECAÇÃO | Nº 6 (área 6 m²) ESTACIONAMENTO | Nº 17, 18 e 19 (PISO -1)
ÁREA BRUTA PRIVATIVA TOTAL | 249 m²
ÁREA BRUTA INTERIOR | 194 m²
ÁREA BRUTA EXTERIOR | 55 m² (varanda/terraço)

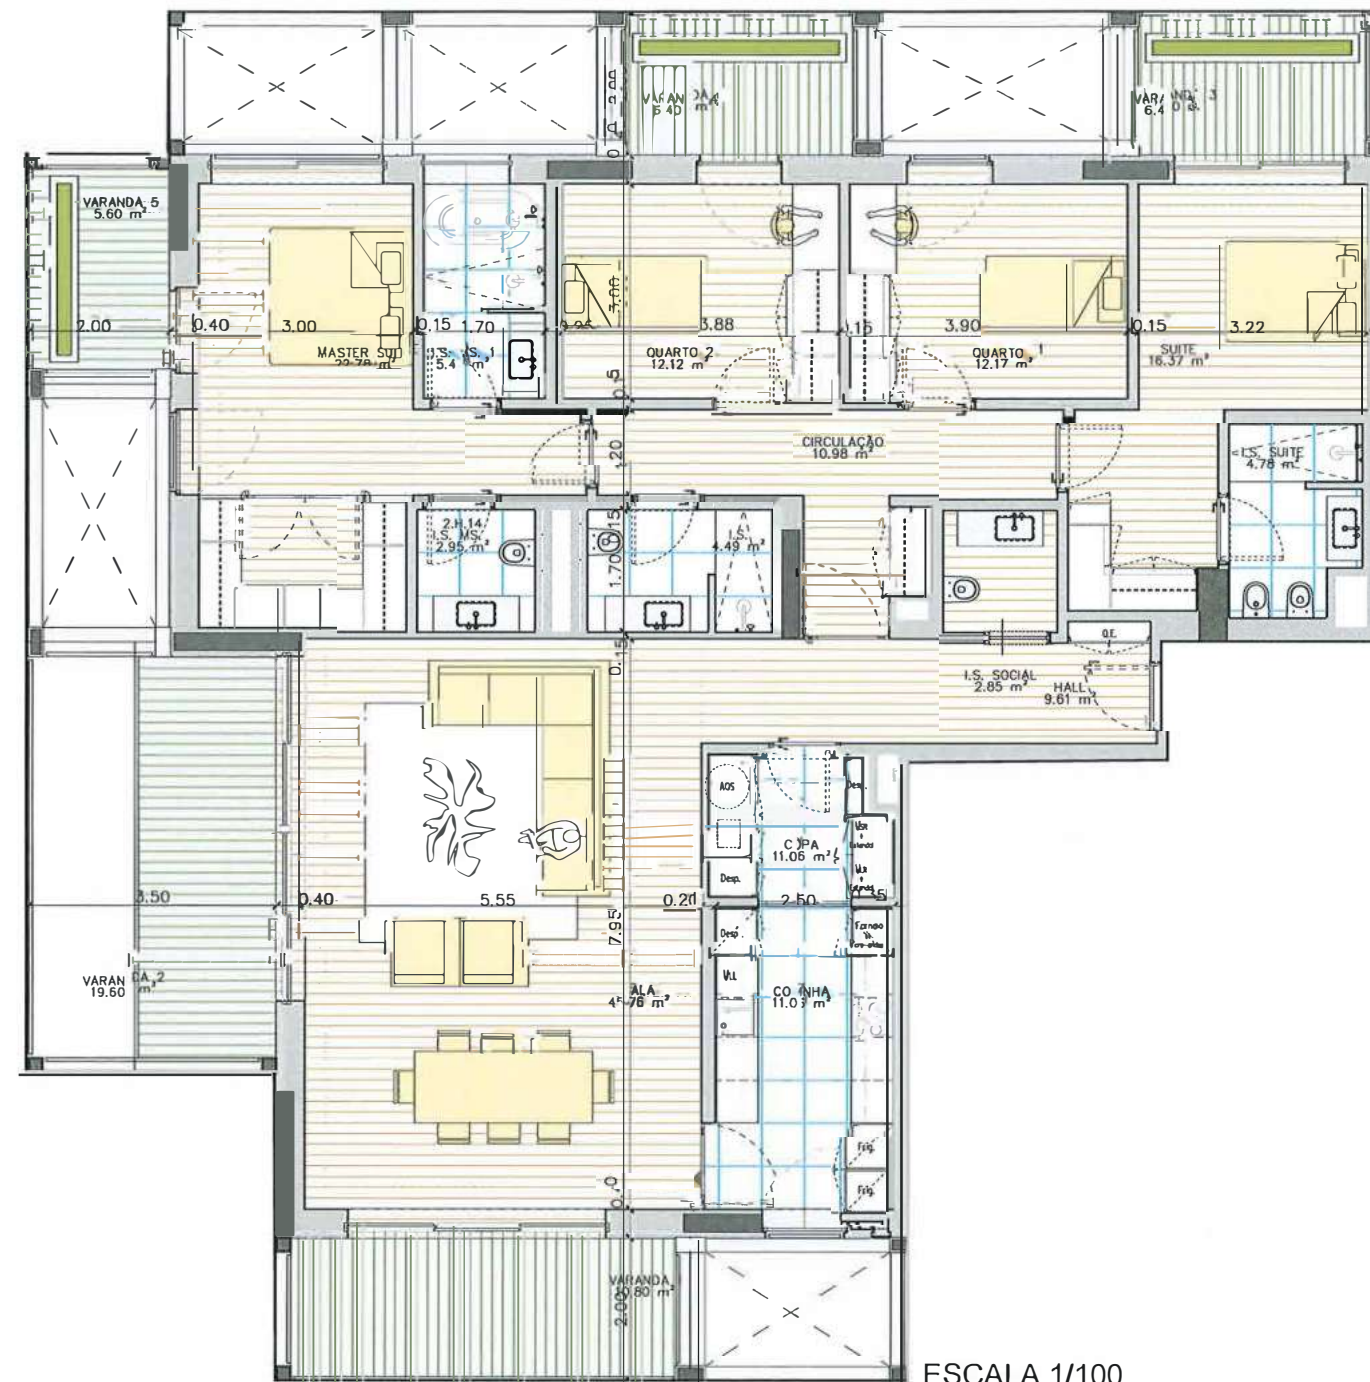


ESCALA 1/100



Planta do Piso 2

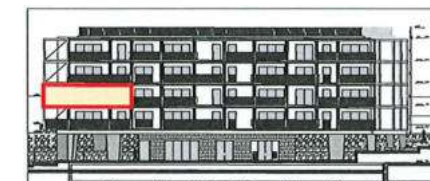


Alçado Principal

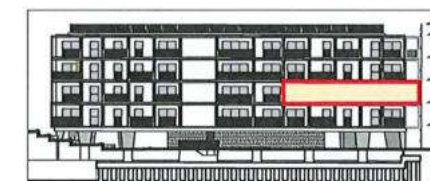

Alçado de Tardo



Alçado Lateral Esquerdo

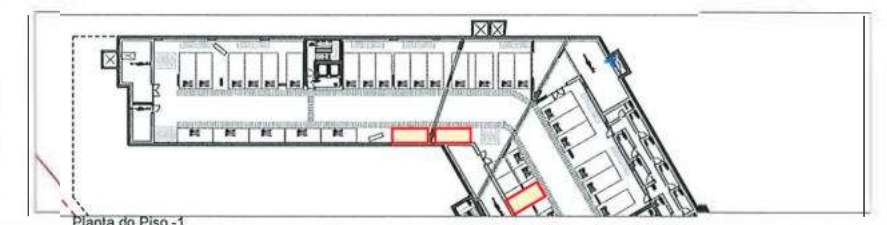

Planta do Piso -1

GAIA HILLS



NOTAS:

A descrição pormenorizada dos acabamentos é indicada no caderno de encargos comercial.

Algumas dimensões/cotas podem ser alteradas durante a fase de execução.


Qualquer diferença para mais ou para menos, dentro das tolerâncias admitidas, constitui uma perda ou um benefício para o comprador.

O mobiliário é representado a título meramente indicativo. A trama do pavimento é representada simbolicamente.

Esta planta é meramente indicativa pelo que as áreas aqui apresentadas são aproximadas e não têm carácter contratual.

CASTELHANA  **DILS**
A Dils company

Castelhana, Sociedade de Mediação Imobiliária, Lda AMI 3497

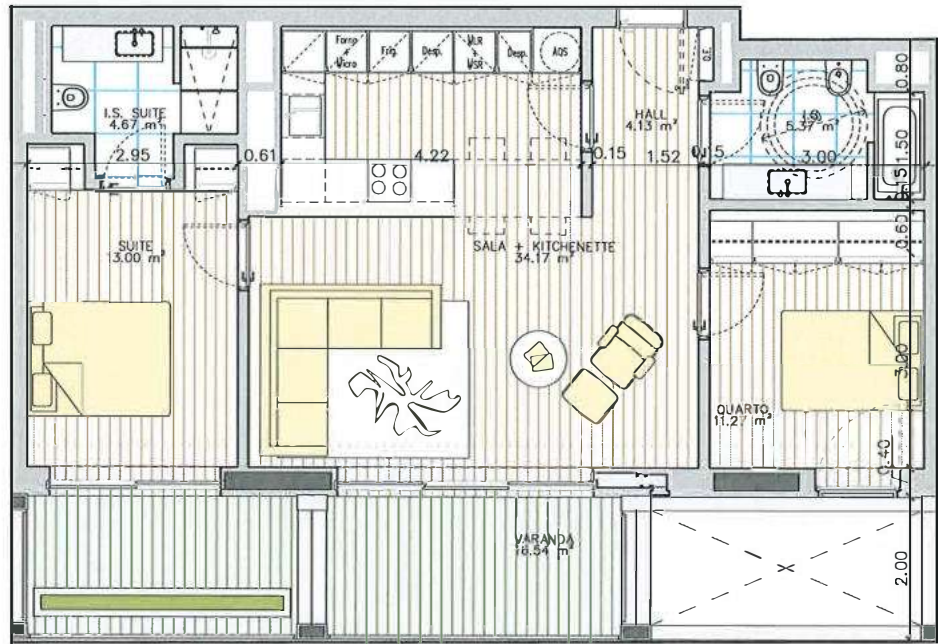

ESCALA 1/100

CASTELHANA  DILS

A Dils company

Castelhana, Sociedade de Mediação Imobiliária, Lda AMI 3497

LOTE ÁGORA | BLOCO B1 - FRAÇÃO I
APARTAMENTO **T2** - PISO 2


MAIO 2024

ESTACIONAMENTO | Nº 11 e 12 (PISO -1)


ÁREA BRUTA PRIVATIVA TOTAL | 104 m²

ÁREA BRUTA INTERIOR | 86 m²


ÁREA BRUTA EXTERIOR | 18 m² (varanda/terraço)

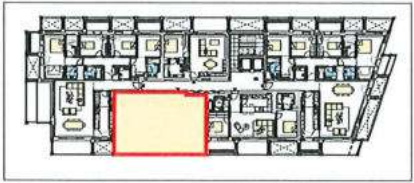

Planta do Piso 2

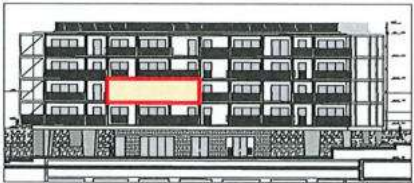


Alçado Principal

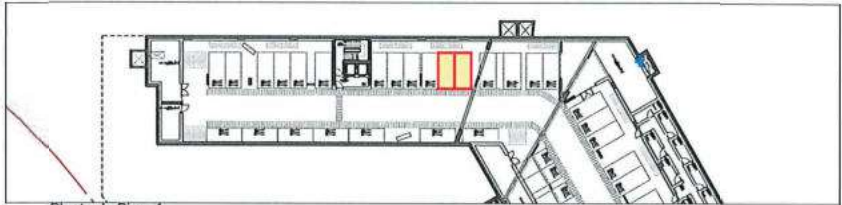

Planta do Piso -1

GAIA HILLS

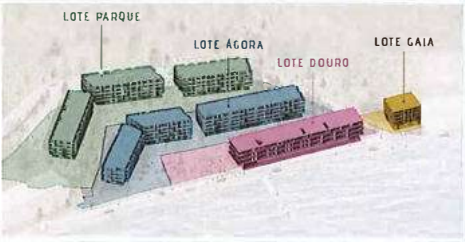

NOTAS:


A descrição pormenorizada dos acabamentos é indicada no caderno de encargos comercial.

Algumas dimensões/cotas podem ser alteradas durante a fase de execução.

Qualquer diferença para mais ou para menos, dentro das tolerâncias admitidas, constitui uma perda ou um benefício para o comprador.

O mobiliário é representado a título meramente indicativo. A trama do pavimento é representada simbolicamente.

Esta planta é meramente indicativa pelo que as áreas aqui apresentadas são aproximadas e não têm carácter contratual.

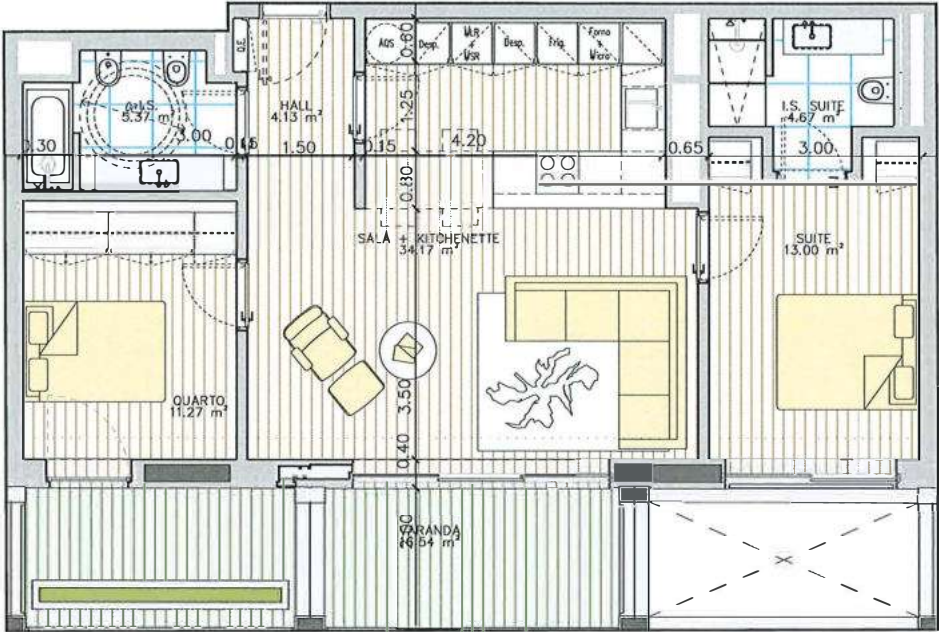

ESCALA 1/100

CASTELHANA  DILS


A Dils company

Castelhana, Sociedade de Mediação Imobiliária, Lda AMI 3497


LOTE ÁGORA | BLOCO B1 - FRAÇÃO J
APARTAMENTO **T2** - PISO 2

MAIO 2024


ESTACIONAMENTO | Nº 15 e 16 (PISO -1)
ÁREA BRUTA PRIVATIVA TOTAL | 104 m²
ÁREA BRUTA INTERIOR | 86 m²
ÁREA BRUTA EXTERIOR | 18 m² (varanda/terraço)

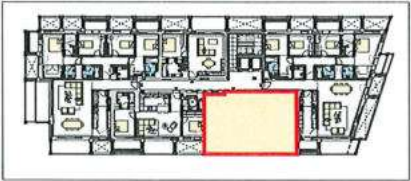

Planta do Piso 2

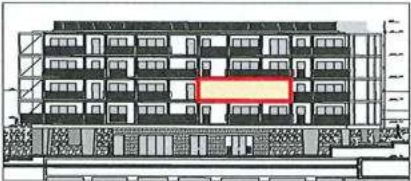


Alçado Principal

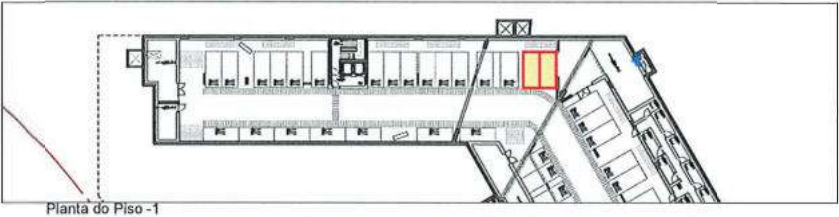

Planta do Piso -1

GAIA HILLS

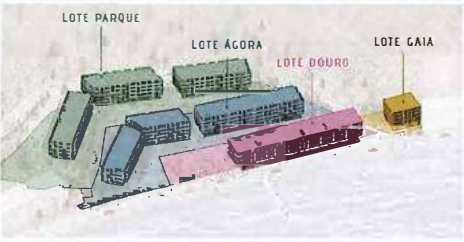

NOTAS:


A descrição pormenorizada dos acabamentos é indicada no caderno de encargos comercial.

Algumas dimensões/cotas podem ser alteradas durante a fase de execução.

Qualquer diferença para mais ou para menos, dentro das tolerâncias admitidas, constitui uma perda ou um benefício para o comprador.

O mobiliário é representado a título meramente indicativo. A trama do pavimento é representada simbolicamente.

Esta planta é meramente indicativa pelo que as áreas aqui apresentadas são aproximadas e não têm carácter contratual.

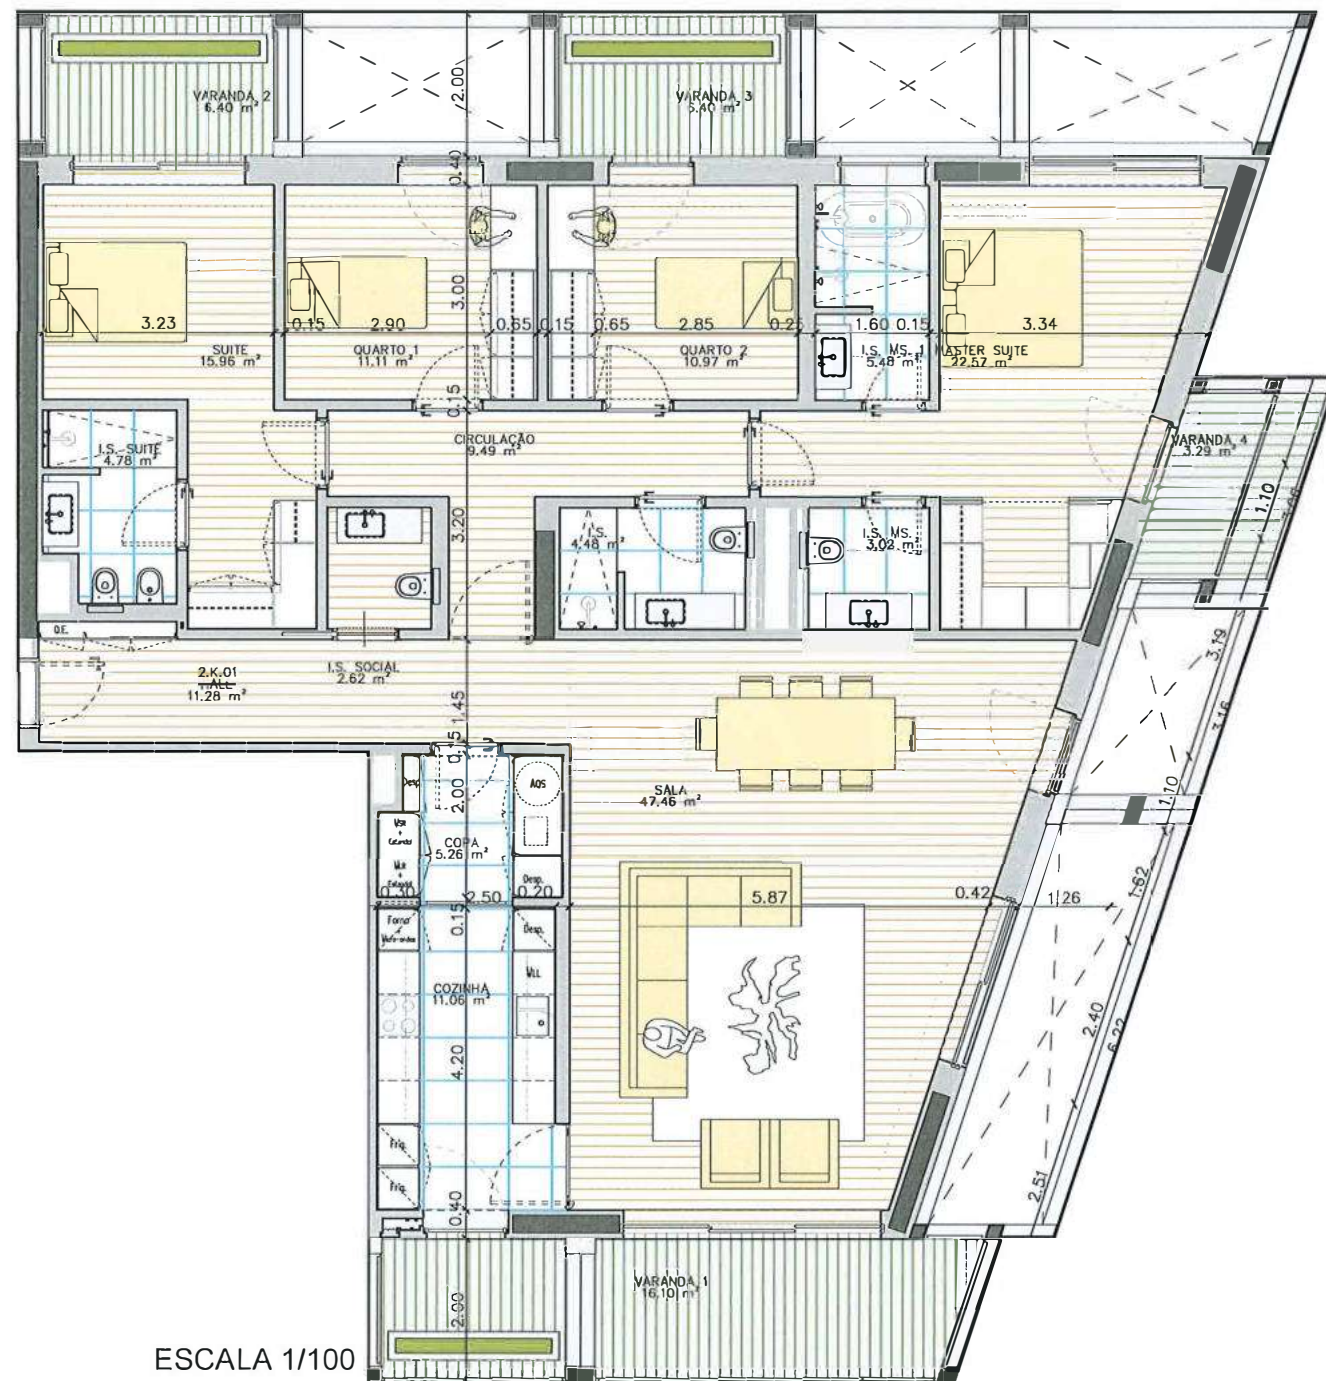

ESCALA 1/100

CASTELHANA  DILS


A Dils company

Castelhana, Sociedade de Mediação Imobiliária, Lda AMI 3497


LOTE ÁGORA | BLOCO B1 - FRAÇÃO K APARTAMENTO T4 - PISO 2

MAIO 2024


ARRECADACÃO | Nº 02 (área 6 m²) ESTACIONAMENTO | Nº 20 e 21 (PISO -1)
ÁREA BRUTA PRIVATIVA TOTAL | 229m²
ÁREA BRUTA INTERIOR | 192 m²
ÁREA BRUTA EXTERIOR | 37 m² (varanda/borço)

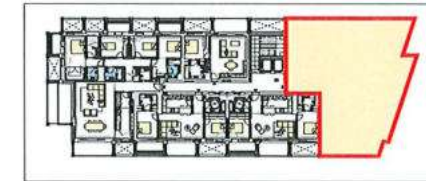

Planta do Piso 2

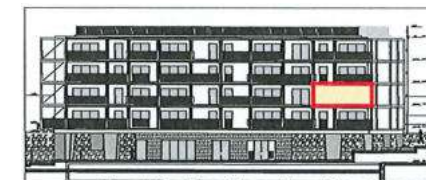


Alçado Principal

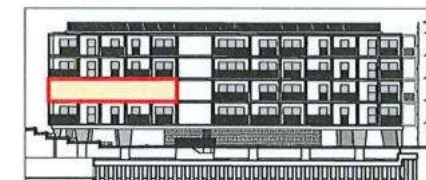

Alçado de Tardoz




Alçado Lateral Esquerdo

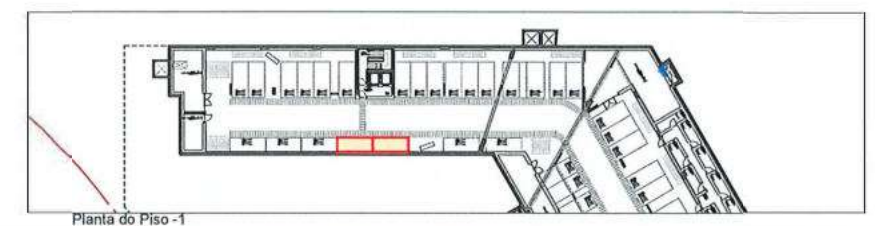

Planta do Piso -1

GAIA HILLS

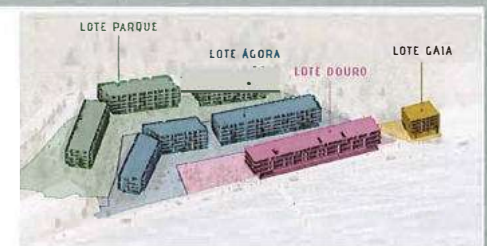

NOTAS:


A descrição pormenorizada dos acabamentos é indicada no caderno de encargos comercial.

Algumas dimensões/cotas podem ser alteradas durante a fase de execução.

Qualquer diferença para mais ou para menos, dentro das tolerâncias admitidas, constitui uma perda ou um benefício para o comprador.

O mobiliário é representado a título meramente indicativo. A trama do pavimento é representada simbolicamente.

Esta planta é meramente indicativa pelo que as áreas aqui apresentadas são aproximadas e não têm carácter contratual.

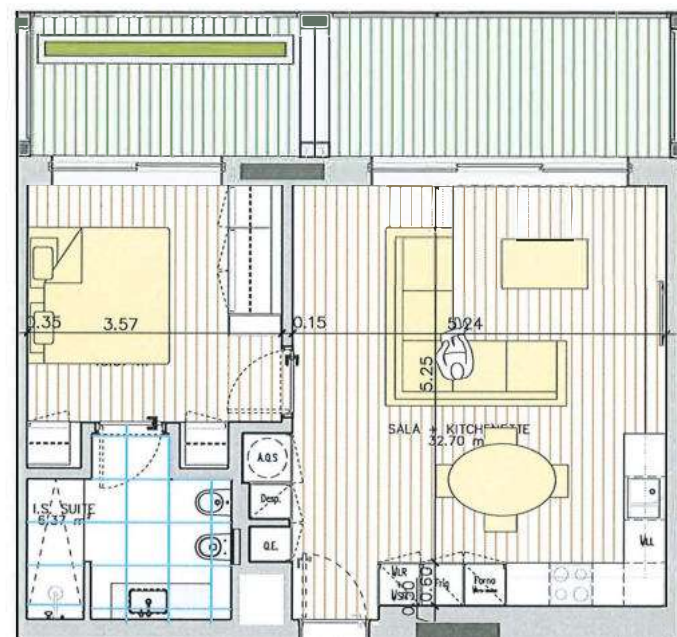


ESCALA 1/100


LOTE ÁGORA | BLOCO B1 - FRAÇÃO L APARTAMENTO T1 - PISO 3

MAIO 2024


ESTACIONAMENTO | Nº 22 (PISO -1)
ÁREA BRUTA PRIVATIVA TOTAL | 61 m²
ÁREA BRUTA INTERIOR | 62 m²
ÁREA BRUTA EXTERIOR | 19 m² (varanda/terraço)

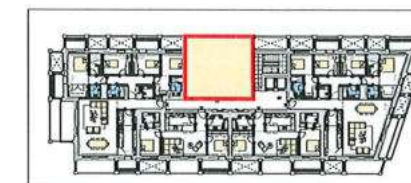

Planta do Piso 3

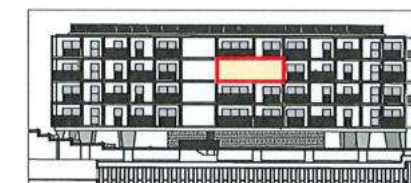

Alçado de Tardoz

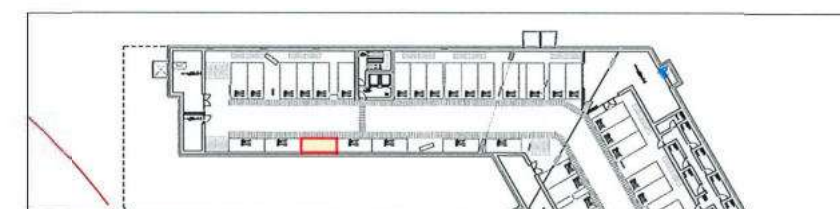


Planta do Piso -1

GAIA HILLS



RIVER
URBAN
LIVING

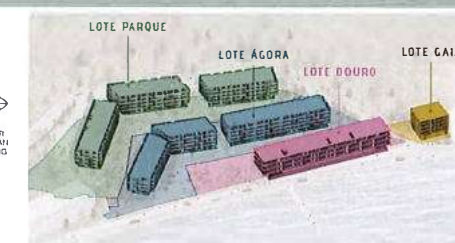

NOTAS:

A descrição pormenorizada dos acabamentos é indicada no caderno de encargos comercial.

Algumas dimensões/cotas podem ser alteradas durante a fase de execução.


Qualquer diferença para mais ou para menos, dentro das tolerâncias admitidas, constitui uma perda ou um benefício para o comprador.

O mobiliário é representado a título meramente indicativo. A trama do pavimento é representada simbolicamente.

Esta planta é meramente indicativa pelo que as áreas aqui apresentadas são aproximadas e não têm carácter contratual.

CASTELHANA  **DILS**
A Dils company

Castelhana, Sociedade de Mediação Imobiliária, Lda AMI 3497

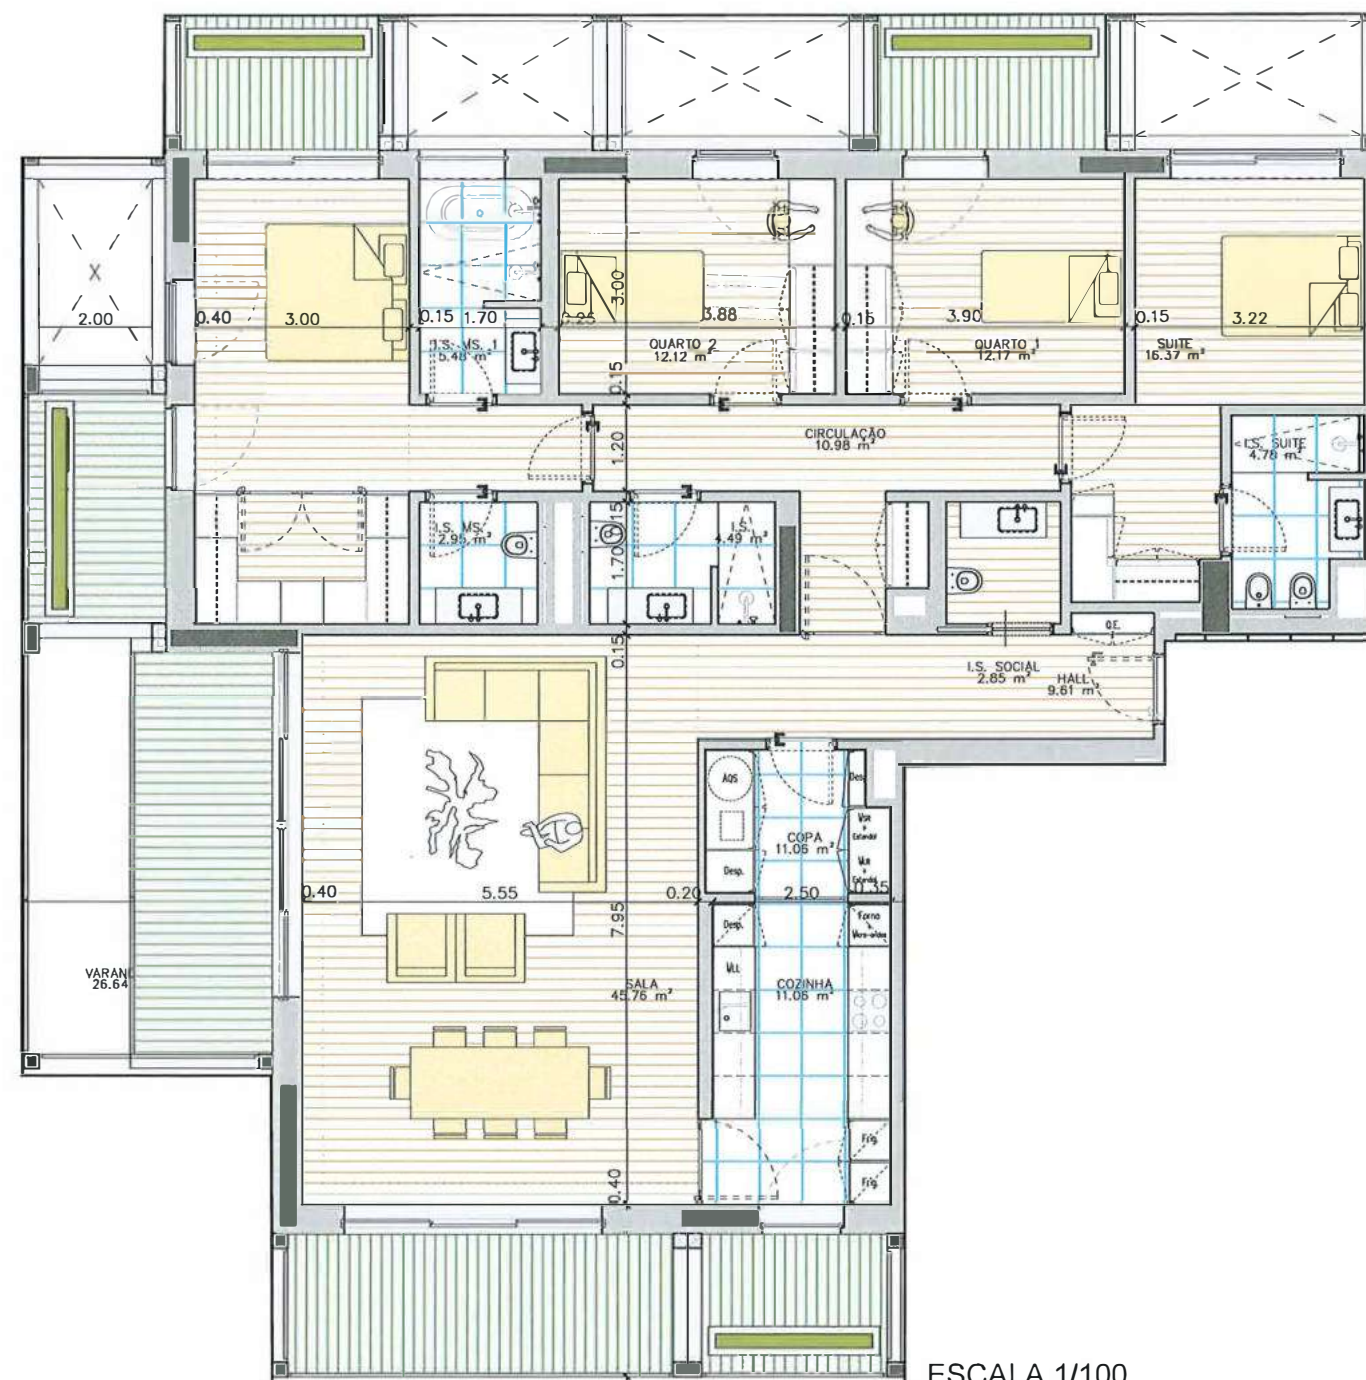

ESCALA 1/100

CASTELHANA  **DILS**
A Dils company


Castelhana, Sociedade de Mediação Imobiliária, Lda AMI 3497




LOTE ÁGORA | BLOCO B1 - FRAÇÃO M APARTAMENTO T4 - PISO 3

MAIO 2024


ARRECADACÃO | Nº 06 (área 0 m²) ESTACIONAMENTO | Nº 25, 26 e 27 (PISO -1)
ÁREA BRUTA PRIVATIVA TOTAL | 255 m²
ÁREA BRUTA INTERIOR | 194 m²
ÁREA BRUTA EXTERIOR | 61 m² (varanda/terraço)

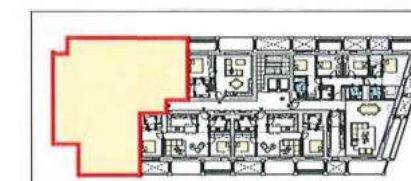

Planta do Piso 3

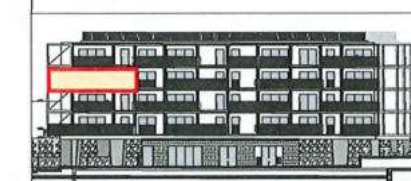


Alçado Principal

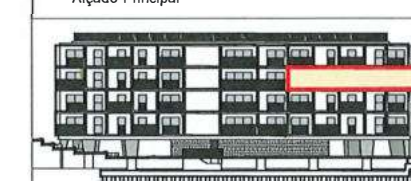

Alçado de Tardoz



Alçado Lateral Esquerdo

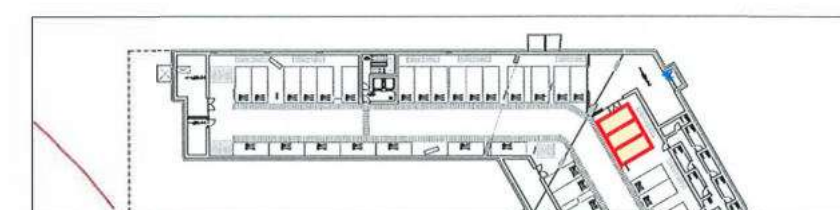

Planta do Piso -1

GAIA HILLS



NOTAS:


A descrição pormenorizada dos acabamentos é indicada no caderno de encargos comercial.

Algumas dimensões/cotas podem ser alteradas durante a fase de execução.

Qualquer diferença para mais ou para menos, dentro das tolerâncias admitidas, constitui uma perda ou um benefício para o comprador.

O mobiliário é representado a título meramente indicativo. A trama do pavimento é representada simbolicamente.

Esta planta é meramente indicativa pelo que as áreas aqui apresentadas são aproximadas e não têm carácter contratual.

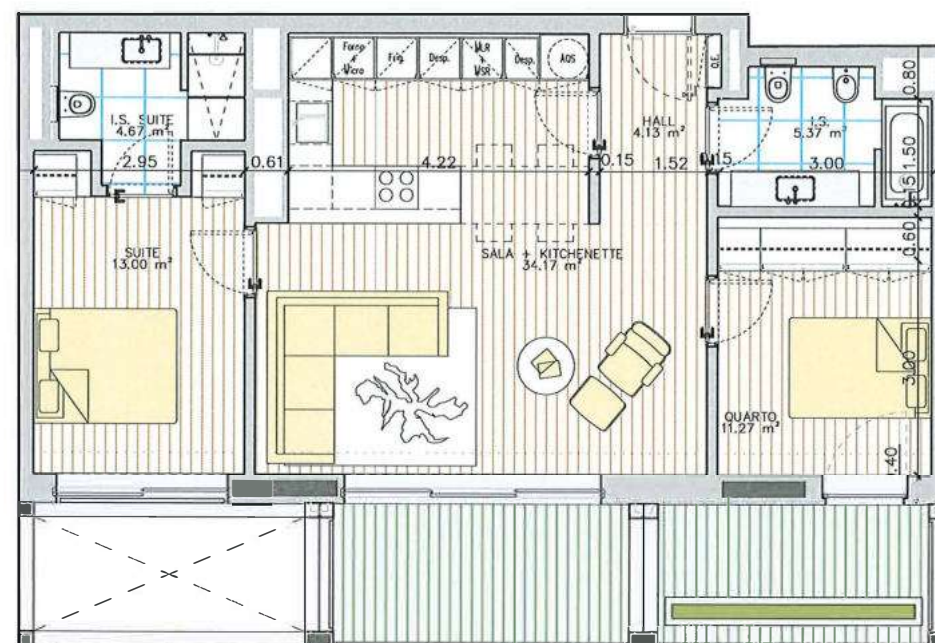

ESCALA 1/100



LOTE ÁGORA | BLOCO B1 - FRAÇÃO N APARTAMENTO T2 - PISO 3


MAIO 2024

ESTACIONAMENTO | Nº 23 e 24 (PISO -1)


ÁREA BRUTA PRIVATIVA TOTAL | 104 m²

ÁREA BRUTA INTERIOR | 88m²


ÁREA BRUTA EXTERIOR | 18m² (varanda/terraço)

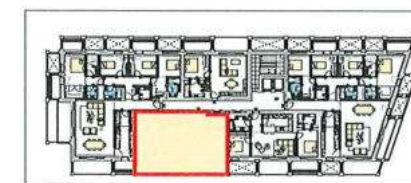

Planta do Piso 3

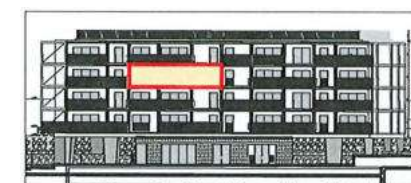


Alçado Principal

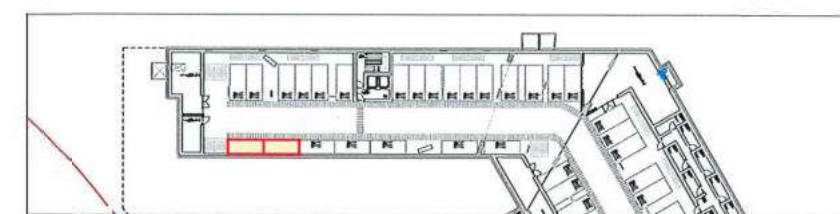

Planta do Piso -1

GAIA HILLS

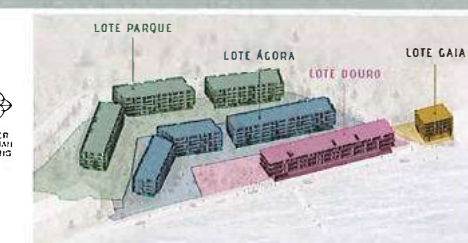

NOTAS:

A descrição pormenorizada dos acabamentos é indicada no caderno de encargos comercial.

Algumas dimensões/cotas podem ser alteradas durante a fase de execução.

Qualquer diferença para mais ou para menos, dentro das tolerâncias admitidas, constitui uma perda ou um benefício para o comprador.


O mobiliário é representado a título meramente indicativo. A trama do pavimento é representada simbolicamente.

Esta planta é meramente indicativa pelo que as áreas aqui apresentadas são aproximadas e não têm carácter contratual.

CASTELHANA  **DILS**

A Dils company

Castelhana, Sociedade de Mediação Imobiliária, Lda AMI 3497

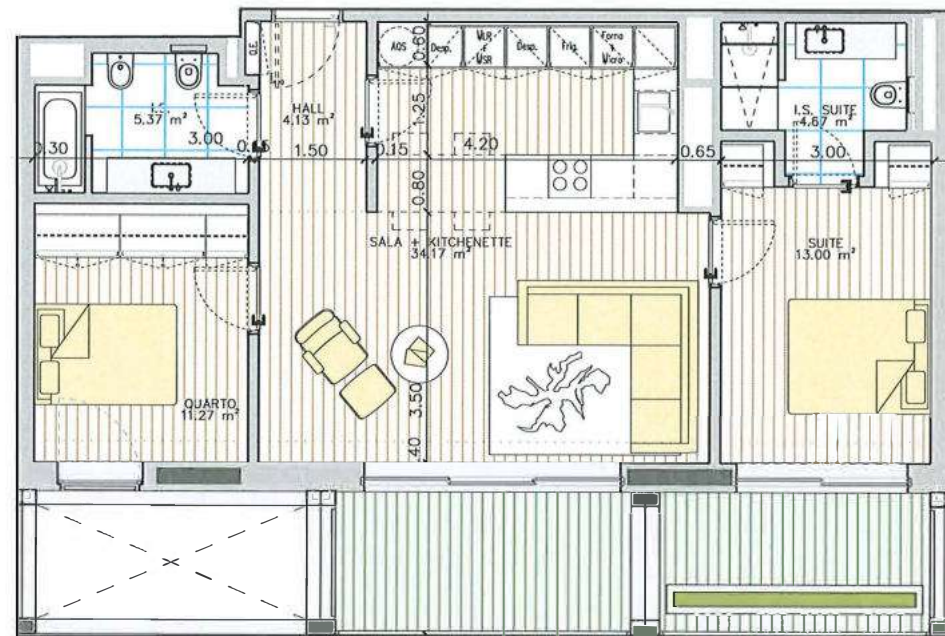

ESCALA 1/100



LOTE ÁGORA | BLOCO B1 - FRAÇÃO 0 APARTAMENTO T2 - PISO 3


MAIO 2024

ESTACIONAMENTO | Nº 28 e 29 (PISO -1)


ÁREA BRUTA PRIVATIVA TOTAL | 104 m²

ÁREA BRUTA INTERIOR | 88 m²


ÁREA BRUTA EXTERIOR | 18 m² (varanda/terraço)

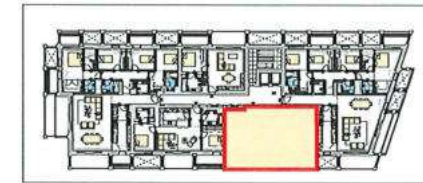

Planta do Piso 3

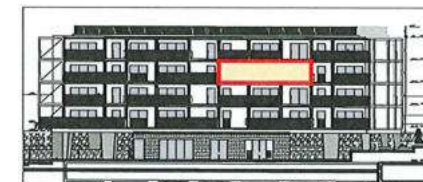


Alçado Principal

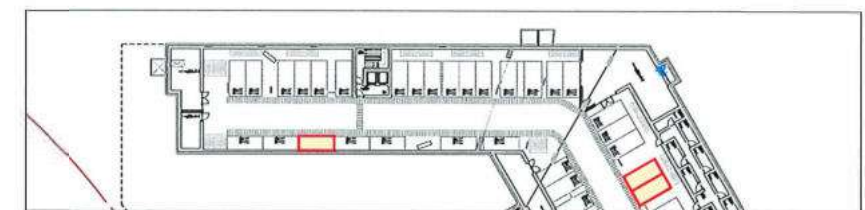

Planta do Piso -1

GAIA HILLS

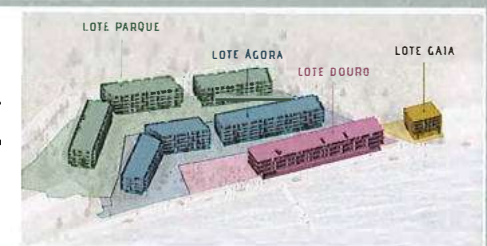

NOTAS:

A descrição pormenorizada dos acabamentos é indicada no caderno de encargos comercial.

Algumas dimensões/cotas podem ser alteradas durante a fase de execução.

Qualquer diferença para mais ou para menos, dentro das tolerâncias admitidas, constitui uma perda ou um benefício para o comprador.

O mobiliário é representado a título meramente indicativo. A trama do pavimento é representada simbolicamente.


Esta planta é meramente indicativa pelo que as áreas aqui apresentadas são aproximadas e não têm carácter contratual.




LOTE ÁGORA | BLOCO B1 - FRAÇÃO P
APARTAMENTO T4 - PISO 3

MAIO 2024


ARRECADACÃO | Nº 03 (área 6 m²) ESTACIONAMENTO | Nº 48 e 49 (PISO -1)
ÁREA BRUTA PRIVATIVA TOTAL | 228 m²
ÁREA BRUTA INTERIOR | 192 m²
ÁREA BRUTA EXTERIOR | 36 m² (varanda/terraço)

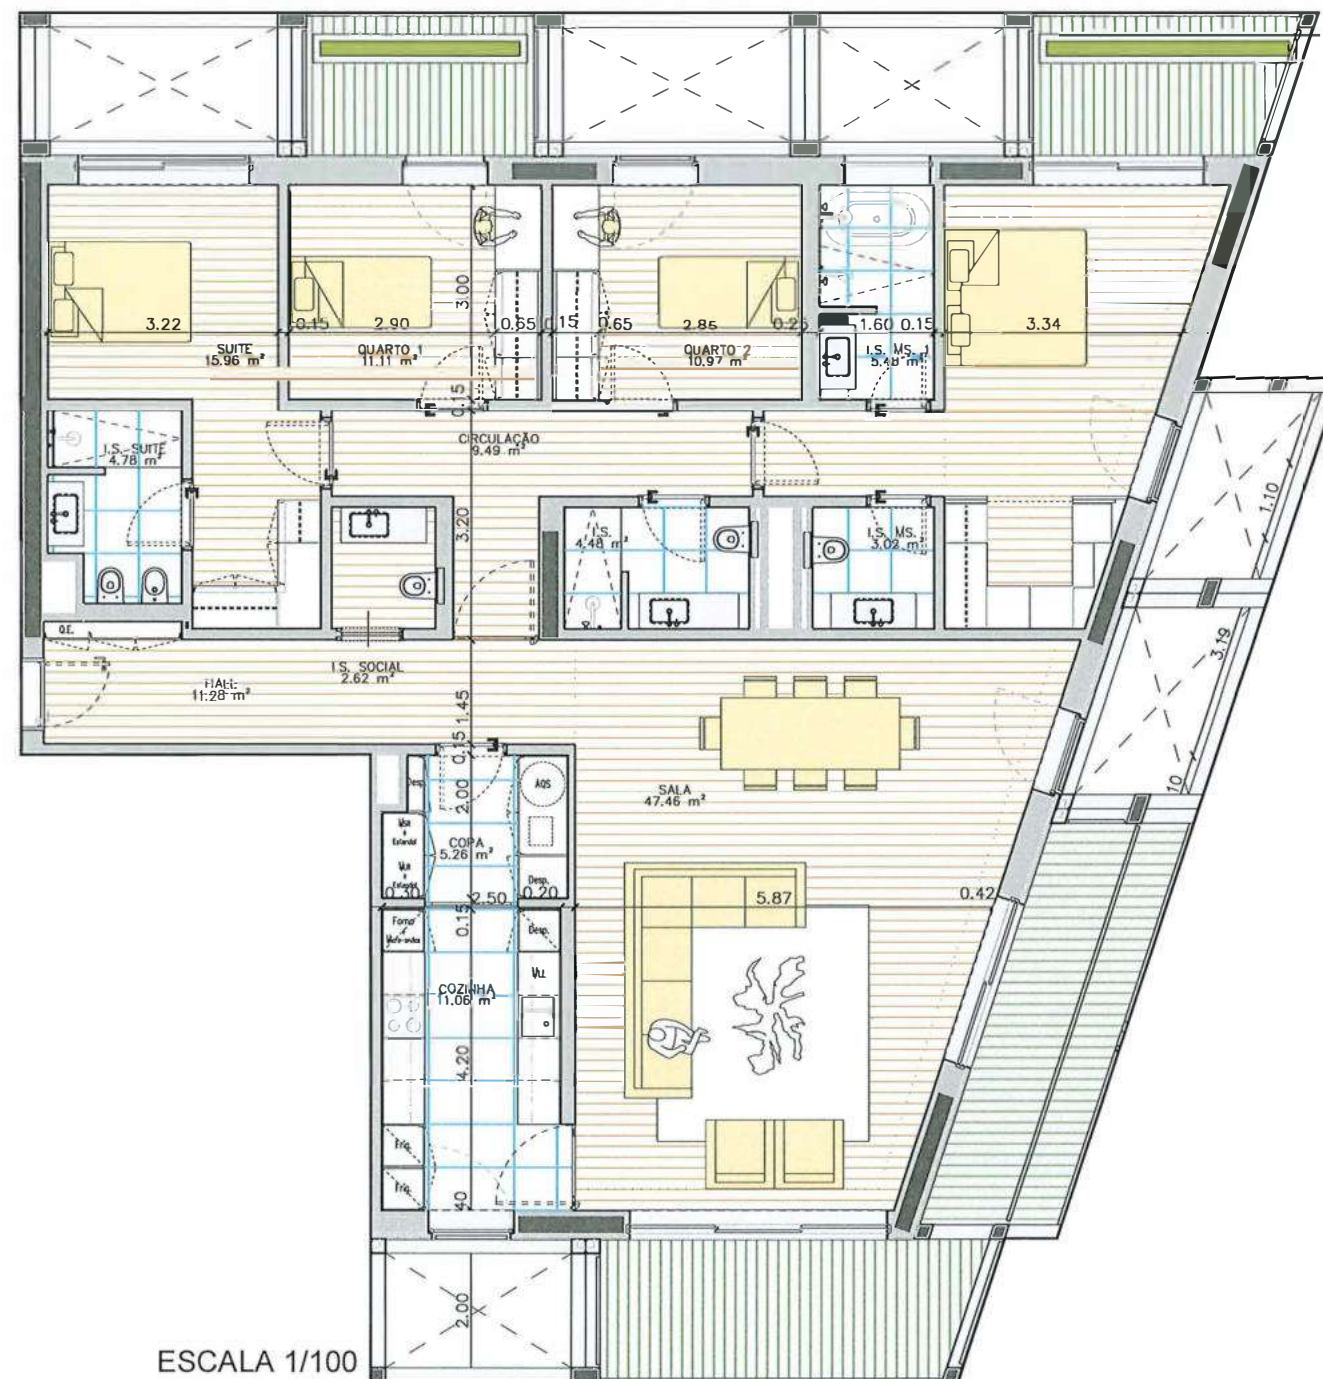


ESCALA 1/100

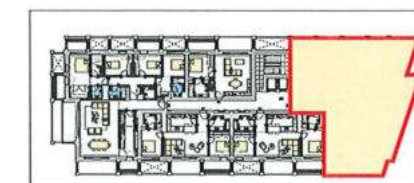


Planta do Piso 3

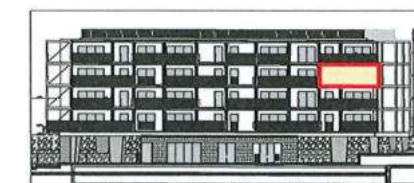


Alçado Principal

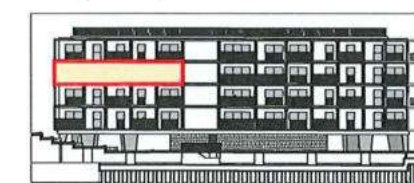

Alçado de Tardoz

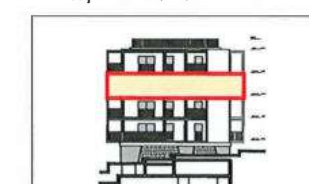

Alçado Lateral Esquerdo

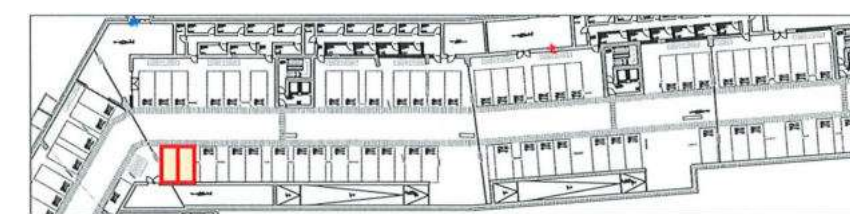

Planta do Piso -1

GAIA HILLS



NOTAS:

A descrição pormenorizada dos acabamentos é indicada no caderno de encargos comercial.

Algumas dimensões/cotas podem ser alteradas durante a fase de execução.

Qualquer diferença para mais ou para menos, dentro das tolerâncias admitidas, constitui uma perda ou um benefício para o comprador.


O mobiliário é representado a título meramente indicativo. A trama do pavimento é representada simbolicamente.

Esta planta é meramente indicativa pelo que as áreas aqui apresentadas são aproximadas e não têm carácter contratual.

CASTELHANA DILS

A Dils company

Castelhana, Sociedade de Mediação Imobiliária, Lda AMI 3497

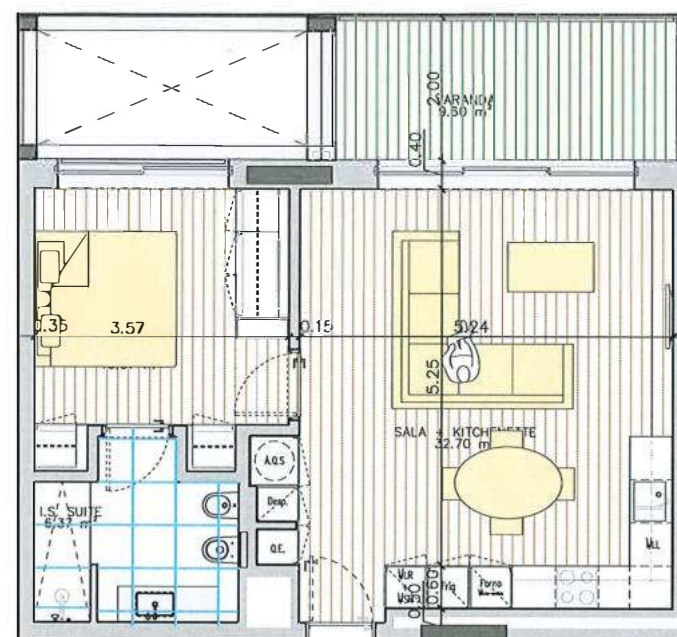

ESCALA 1/100

LOTE ÁGORA | BLOCO B1 - FRAÇÃO Q APARTAMENTO T1 - PISO 4


MAIO 2024

ESTACIONAMENTO | Nº 30 (PISO -1)


ÁREA BRUTA PRIVATIVA TOTAL | 73 m²

ÁREA BRUTA INTERIOR | 62m²


ÁREA BRUTA EXTERIOR | 11 m² (varanda/terraço)

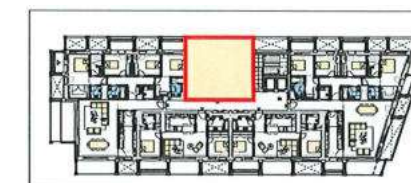

Planta do Piso 4

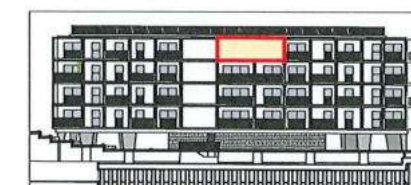


Alçado de Tardoz

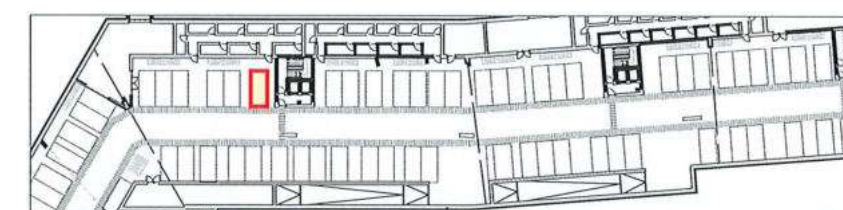

Planta do Piso -1

GAIA HILLS

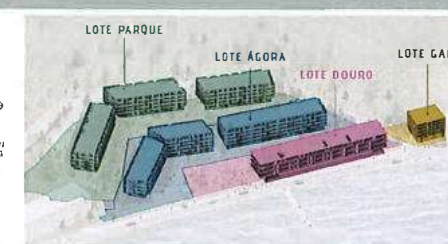

NOTAS:

A descrição pormenorizada dos acabamentos é indicada no caderno de encargos comercial.

Algumas dimensões/cotas podem ser alteradas durante a fase de execução.


Qualquer diferença para mais ou para menos, dentro das tolerâncias admitidas, constitui uma perda ou um benefício para o comprador.

O mobiliário é representado a título meramente indicativo. A trama do pavimento é representada simbolicamente.

Esta planta é meramente indicativa pelo que as áreas aqui apresentadas são aproximadas e não têm carácter contratual.

CASTELHANA  **DILS**
A Dils company

Castelhana, Sociedade de Mediação Imobiliária, Lda AMI 3497

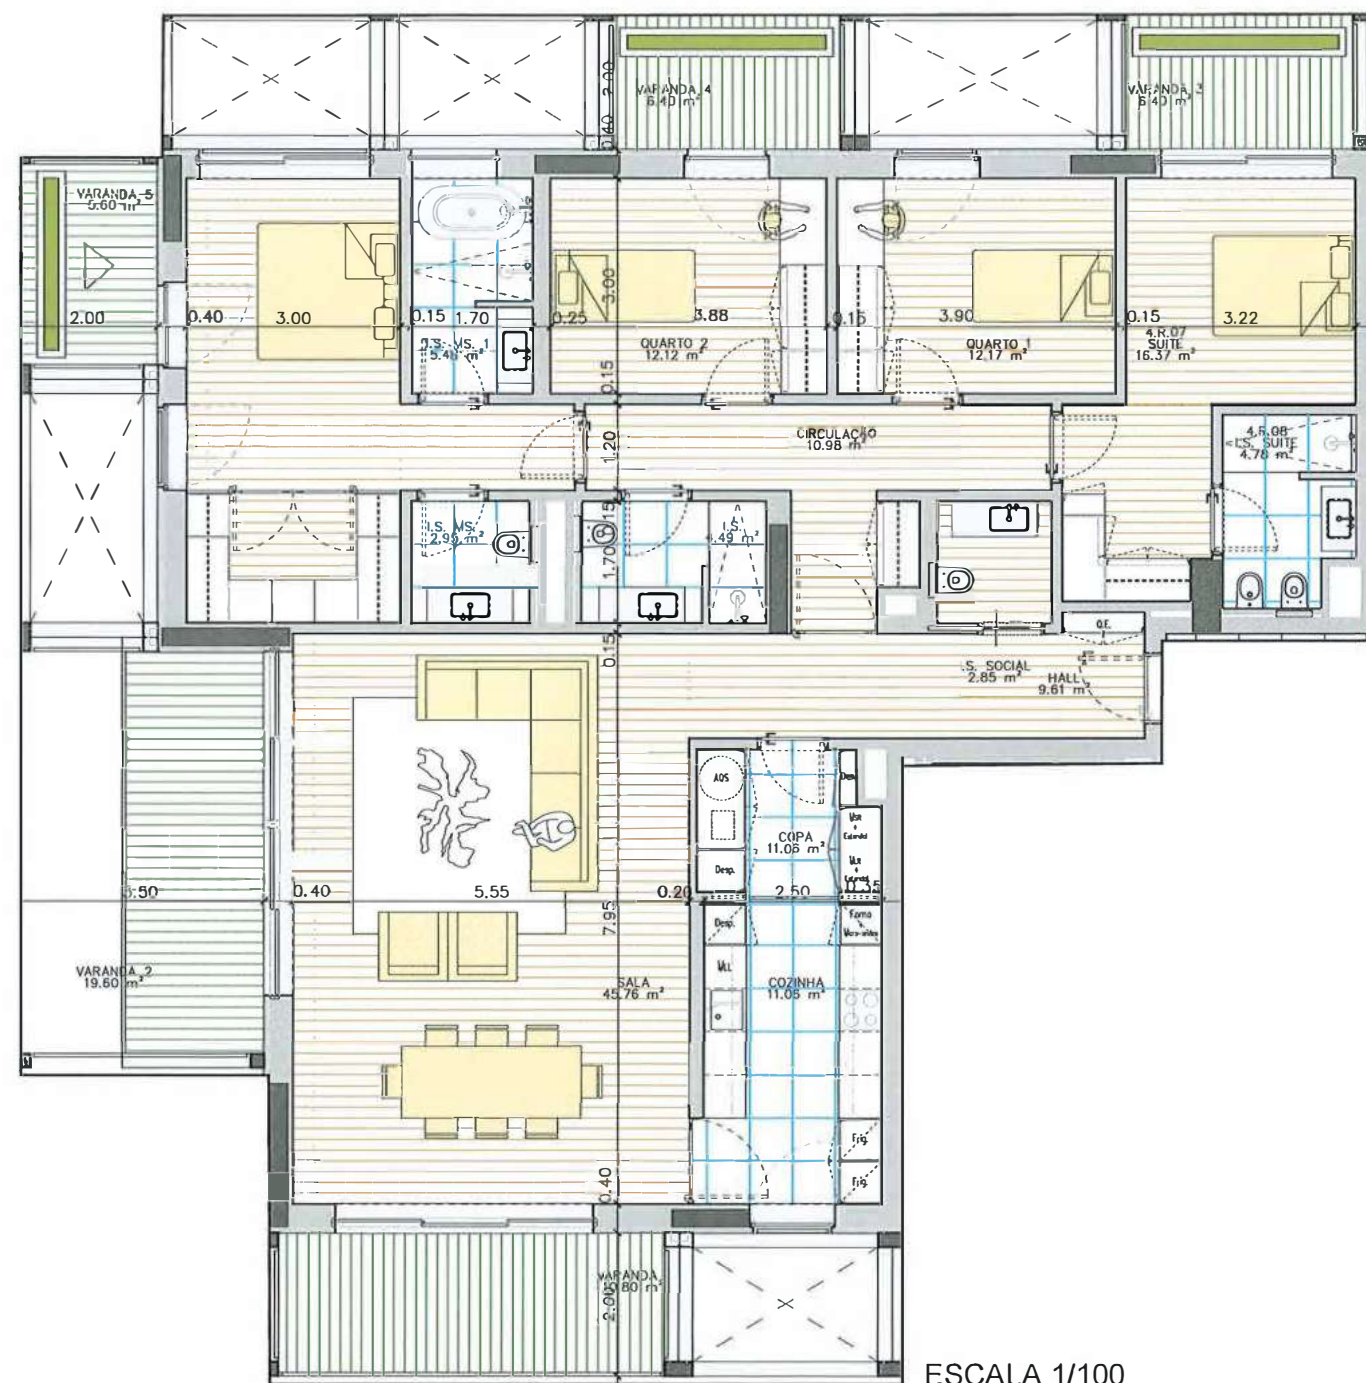


ESCALA 1/100

LOTE ÁGORA | BLOCO B1 - FRAÇÃO R APARTAMENTO T4 - PISO 4

MAIO 2024


ARRECADACÃO | Nº 33 (área 6 m²) ESTACIONAMENTO | Nº 45, 46 e 47 (PISO -1)
ÁREA BRUTA PRIVATIVA TOTAL | 249 m²
ÁREA BRUTA INTERIOR | 194 m²
ÁREA BRUTA EXTERIOR | 55 m² (varanda/terraço)

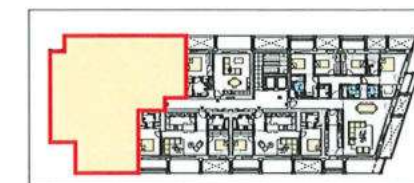

Planta do Piso 4




Alçado Principal

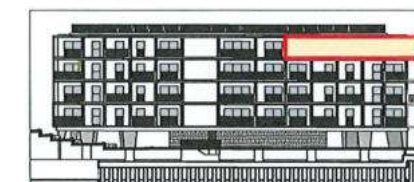

Alçado de Tardoz



Alçado Lateral Esquerdo

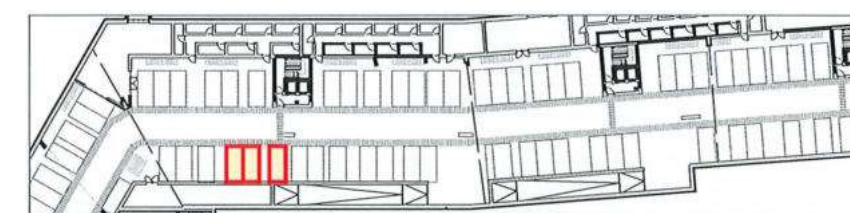

Planta do Piso -1

GAIA HILLS



NOTAS:


A descrição pormenorizada dos acabamentos é indicada no caderno de encargos comercial.

Algumas dimensões/cotas podem ser alteradas durante a fase de execução.

Qualquer diferença para mais ou para menos, dentro das tolerâncias admitidas, constitui uma perda ou um benefício para o comprador.

O mobiliário é representado a título meramente indicativo. A trama do pavimento é representada simbolicamente.

Esta planta é meramente indicativa pelo que as áreas aqui apresentadas são aproximadas e não têm carácter contratual.

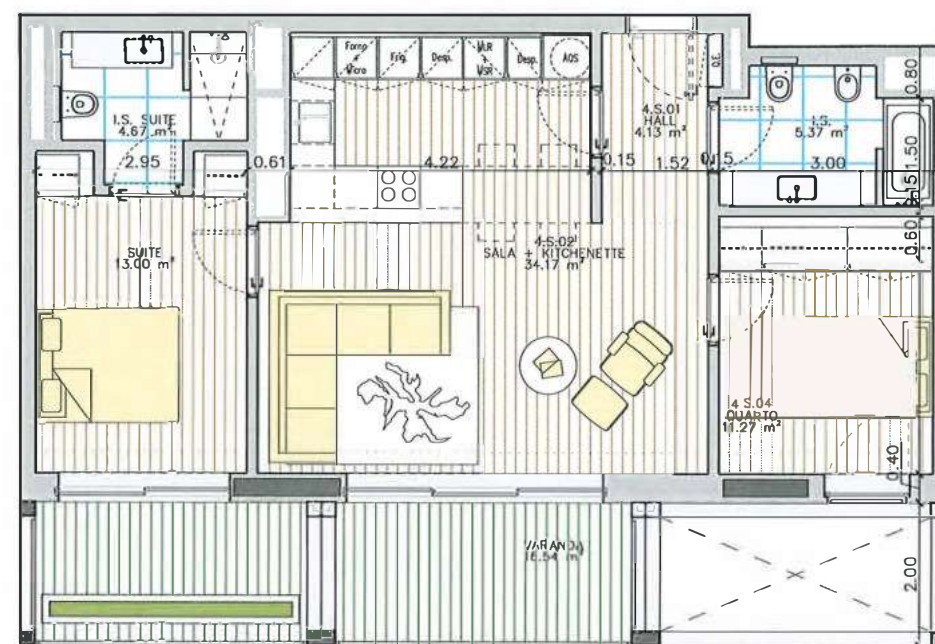

ESCALA 1/100

LOTE ÁGORA | BLOCO B1 - FRAÇÃO S APARTAMENTO T2 - PISO 4


MARÇO 2024

ESTACIONAMENTO | Nº 43 e 44 (PISO -1)

ÁREA BRUTA PRIVATIVA TOTAL | 104 m²

ÁREA BRUTA INTERIOR | 88 m²


ÁREA BRUTA EXTERIOR | 18 m² (varanda/terraço)

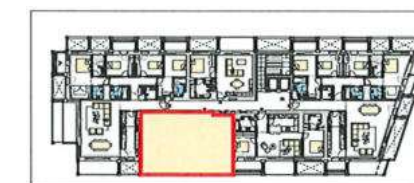

Planta do Piso 4




Alçado Principal

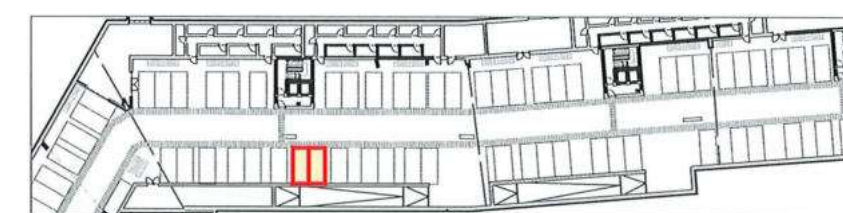

Planta do Piso -1

GAIA HILLS

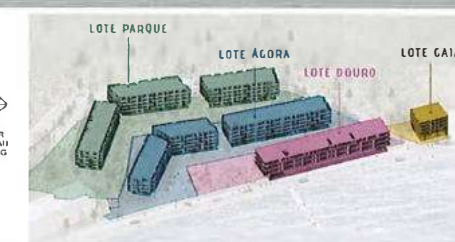

NOTAS:

A descrição pormenorizada dos acabamentos é indicada no caderno de encargos comercial.

Algumas dimensões/cotas podem ser alteradas durante a fase de execução.

Qualquer diferença para mais ou para menos, dentro das tolerâncias admitidas, constitui uma perda ou um benefício para o comprador.


O mobiliário é representado a título meramente indicativo. A trama do pavimento é representada simbolicamente.

Esta planta é meramente indicativa pelo que as áreas aqui apresentadas são aproximadas e não têm carácter contratual.

CASTELHANA DILS

A Dils company

Castelhana, Sociedade de Mediação Imobiliária, Lda AMI 3497

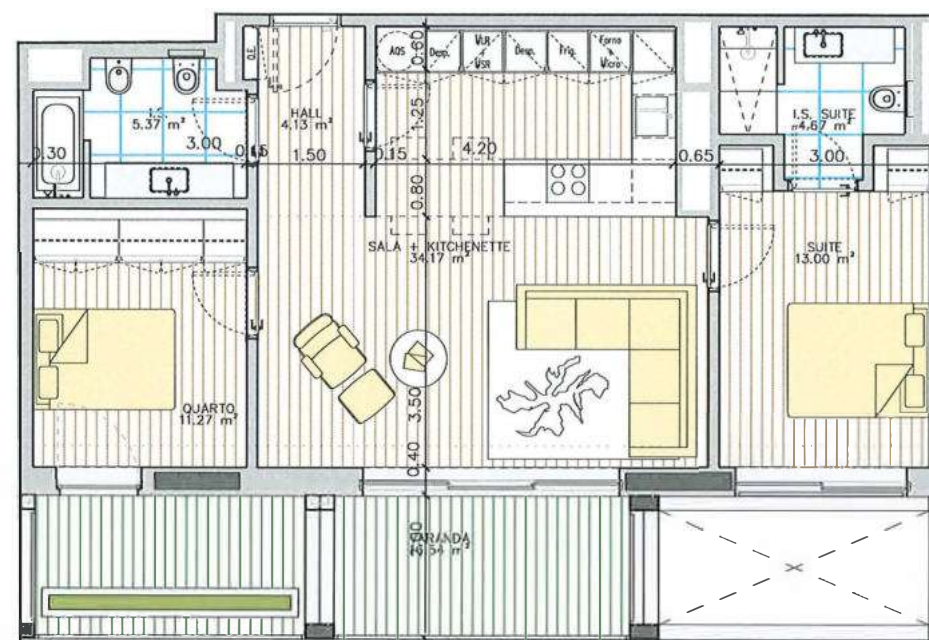

ESCALA 1/100

LOTE ÁGORA | BLOCO B1 - FRAÇÃO T APARTAMENTO T2 - PISO 4


MAIO 2024

ESTACIONAMENTO | Nº 41 e 42 (PISO -1)

ÁREA BRUTA PRIVATIVA TOTAL | 104 m²

ÁREA BRUTA INTERIOR | 88 m²


ÁREA BRUTA EXTERIOR | 18 m² (varanda/terraço)

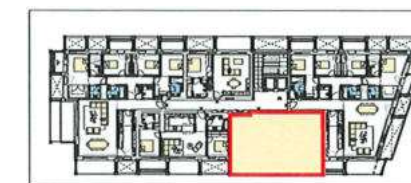

Planta do Piso 4



Alçado Principal

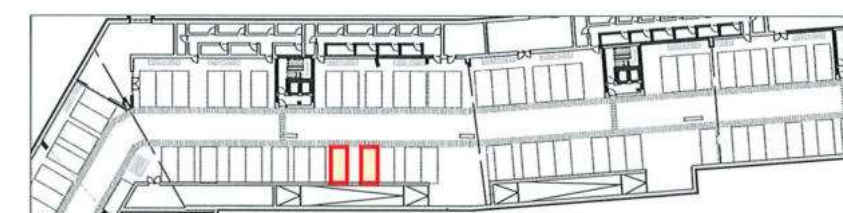

Planta do Piso -1

GAIA HILLS



NOTAS:

A descrição pormenorizada dos acabamentos é indicada no caderno de encargos comercial.

Algumas dimensões/cotas podem ser alteradas durante a fase de execução.

Qualquer diferença para mais ou para menos, dentro das tolerâncias admitidas, constitui uma perda ou um benefício para o comprador.

O mobiliário é representado a título meramente indicativo. A trama do pavimento é representada simbolicamente.

Esta planta é meramente indicativa pelo que as áreas aqui apresentadas são aproximadas e não têm carácter contratual.

CASTELHANA  **DILS**

A Dils company


Castelhana, Sociedade de Mediação Imobiliária, Lda AMI 3497




LOTE ÁGORA | BLOCO B1 - FRAÇÃO U
APARTAMENTO T4 - PISO 4

MAIO 2024


ARRECAÇÃO | Nº 4 (área 6 m²) ESTACIONAMENTO | Nº 31, 32 e 33 (PISO -1)
ÁREA BRUTA PRIVATIVA TOTAL | 229 m²
ÁREA BRUTA INTERIOR | 192 m²
ÁREA BRUTA EXTERIOR | 37 m² (varanda/terraço)

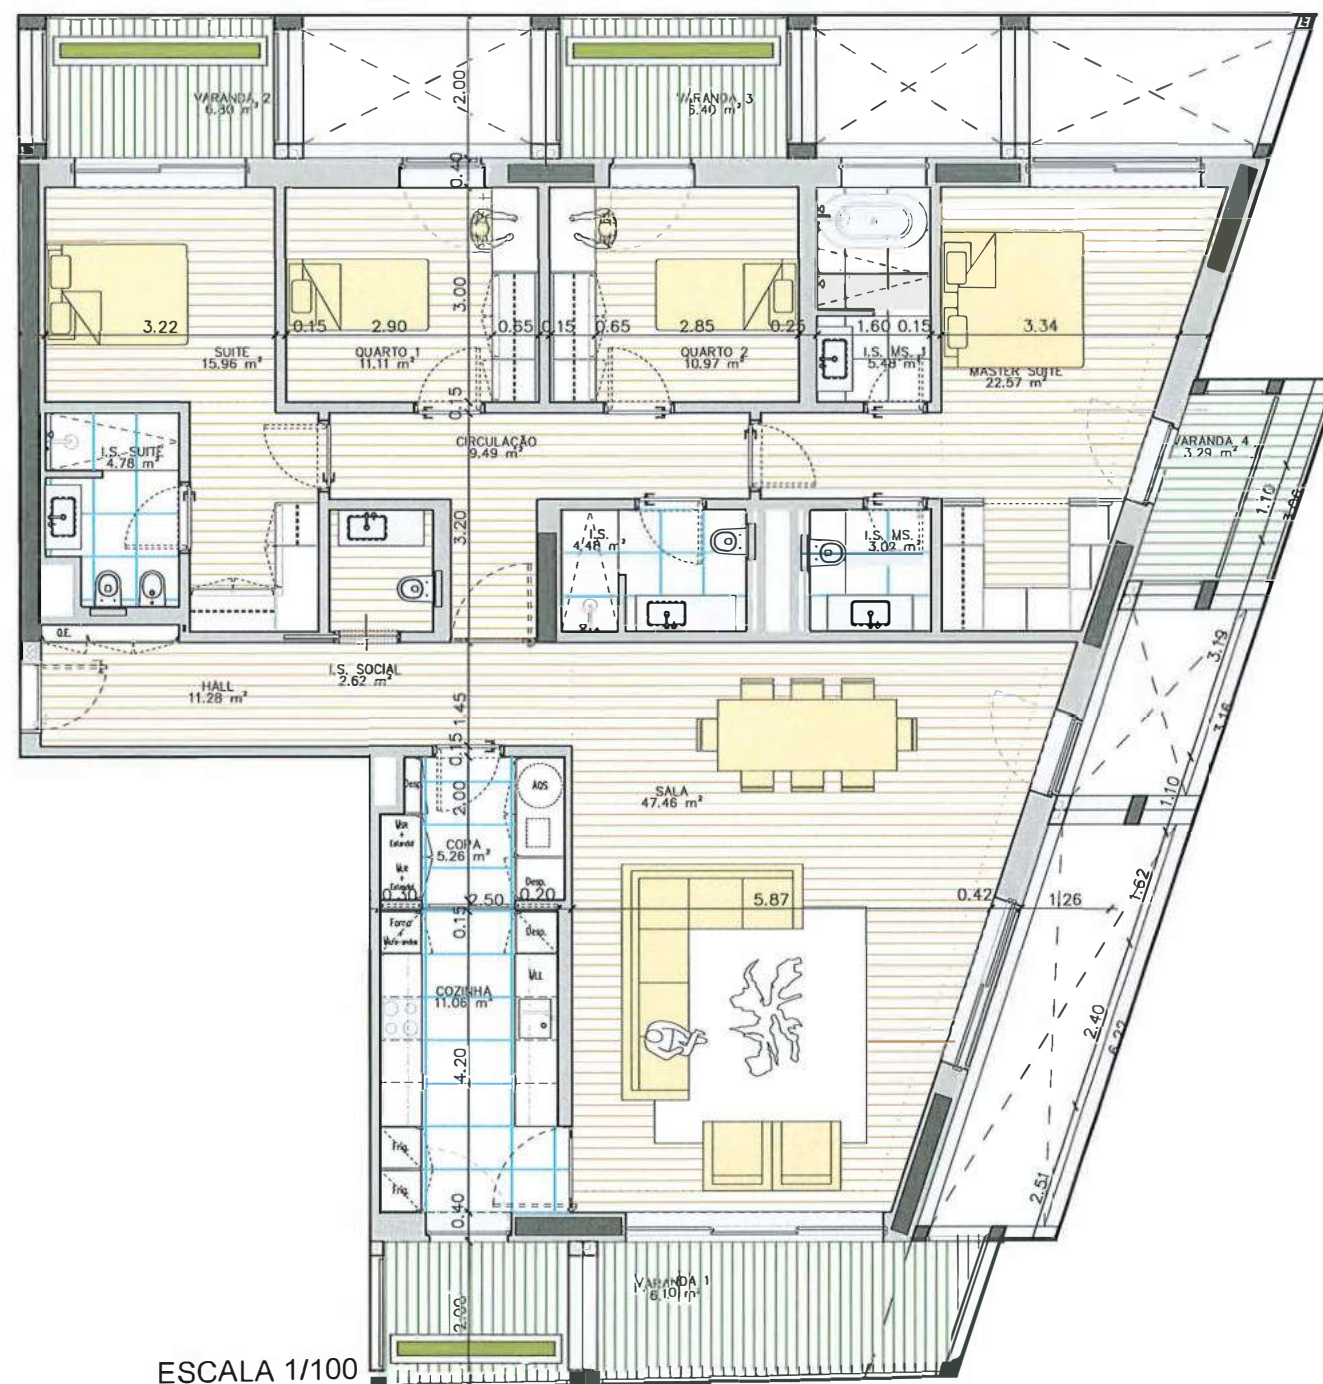


ESCALA 1/100

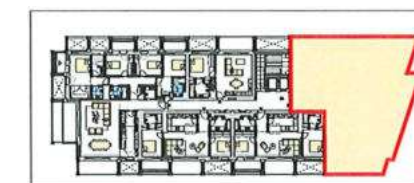

Planta do Piso 4

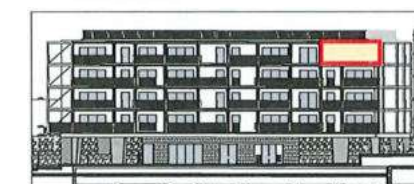


Alçado Principal

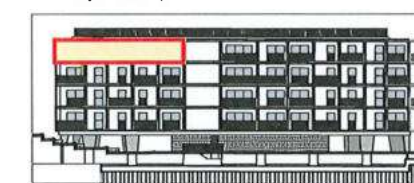

Alçado de Tardoz



Alçado Lateral Direito

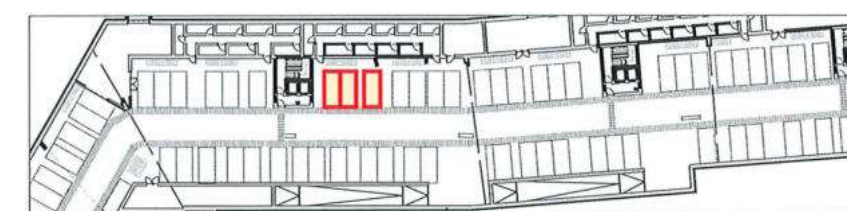

Planta do Piso -1

GAIA HILLS



NOTAS:

A descrição pormenorizada dos acabamentos é indicada no caderno de encargos comercial.

Algumas dimensões/cotas podem ser alteradas durante a fase de execução.

Qualquer diferença para mais ou para menos, dentro das tolerâncias admitidas, constitui uma perda ou um benefício para o comprador.

O mobiliário é representado a título meramente indicativo. A trama do pavimento é representada simbolicamente.

Esta planta é meramente indicativa pelo que as áreas aqui apresentadas são aproximadas e não têm carácter contratual.

CASTELHANA  DILS
A Dils company

Castelhana, Sociedade de Mediação Imobiliária, Lda AMI 3497