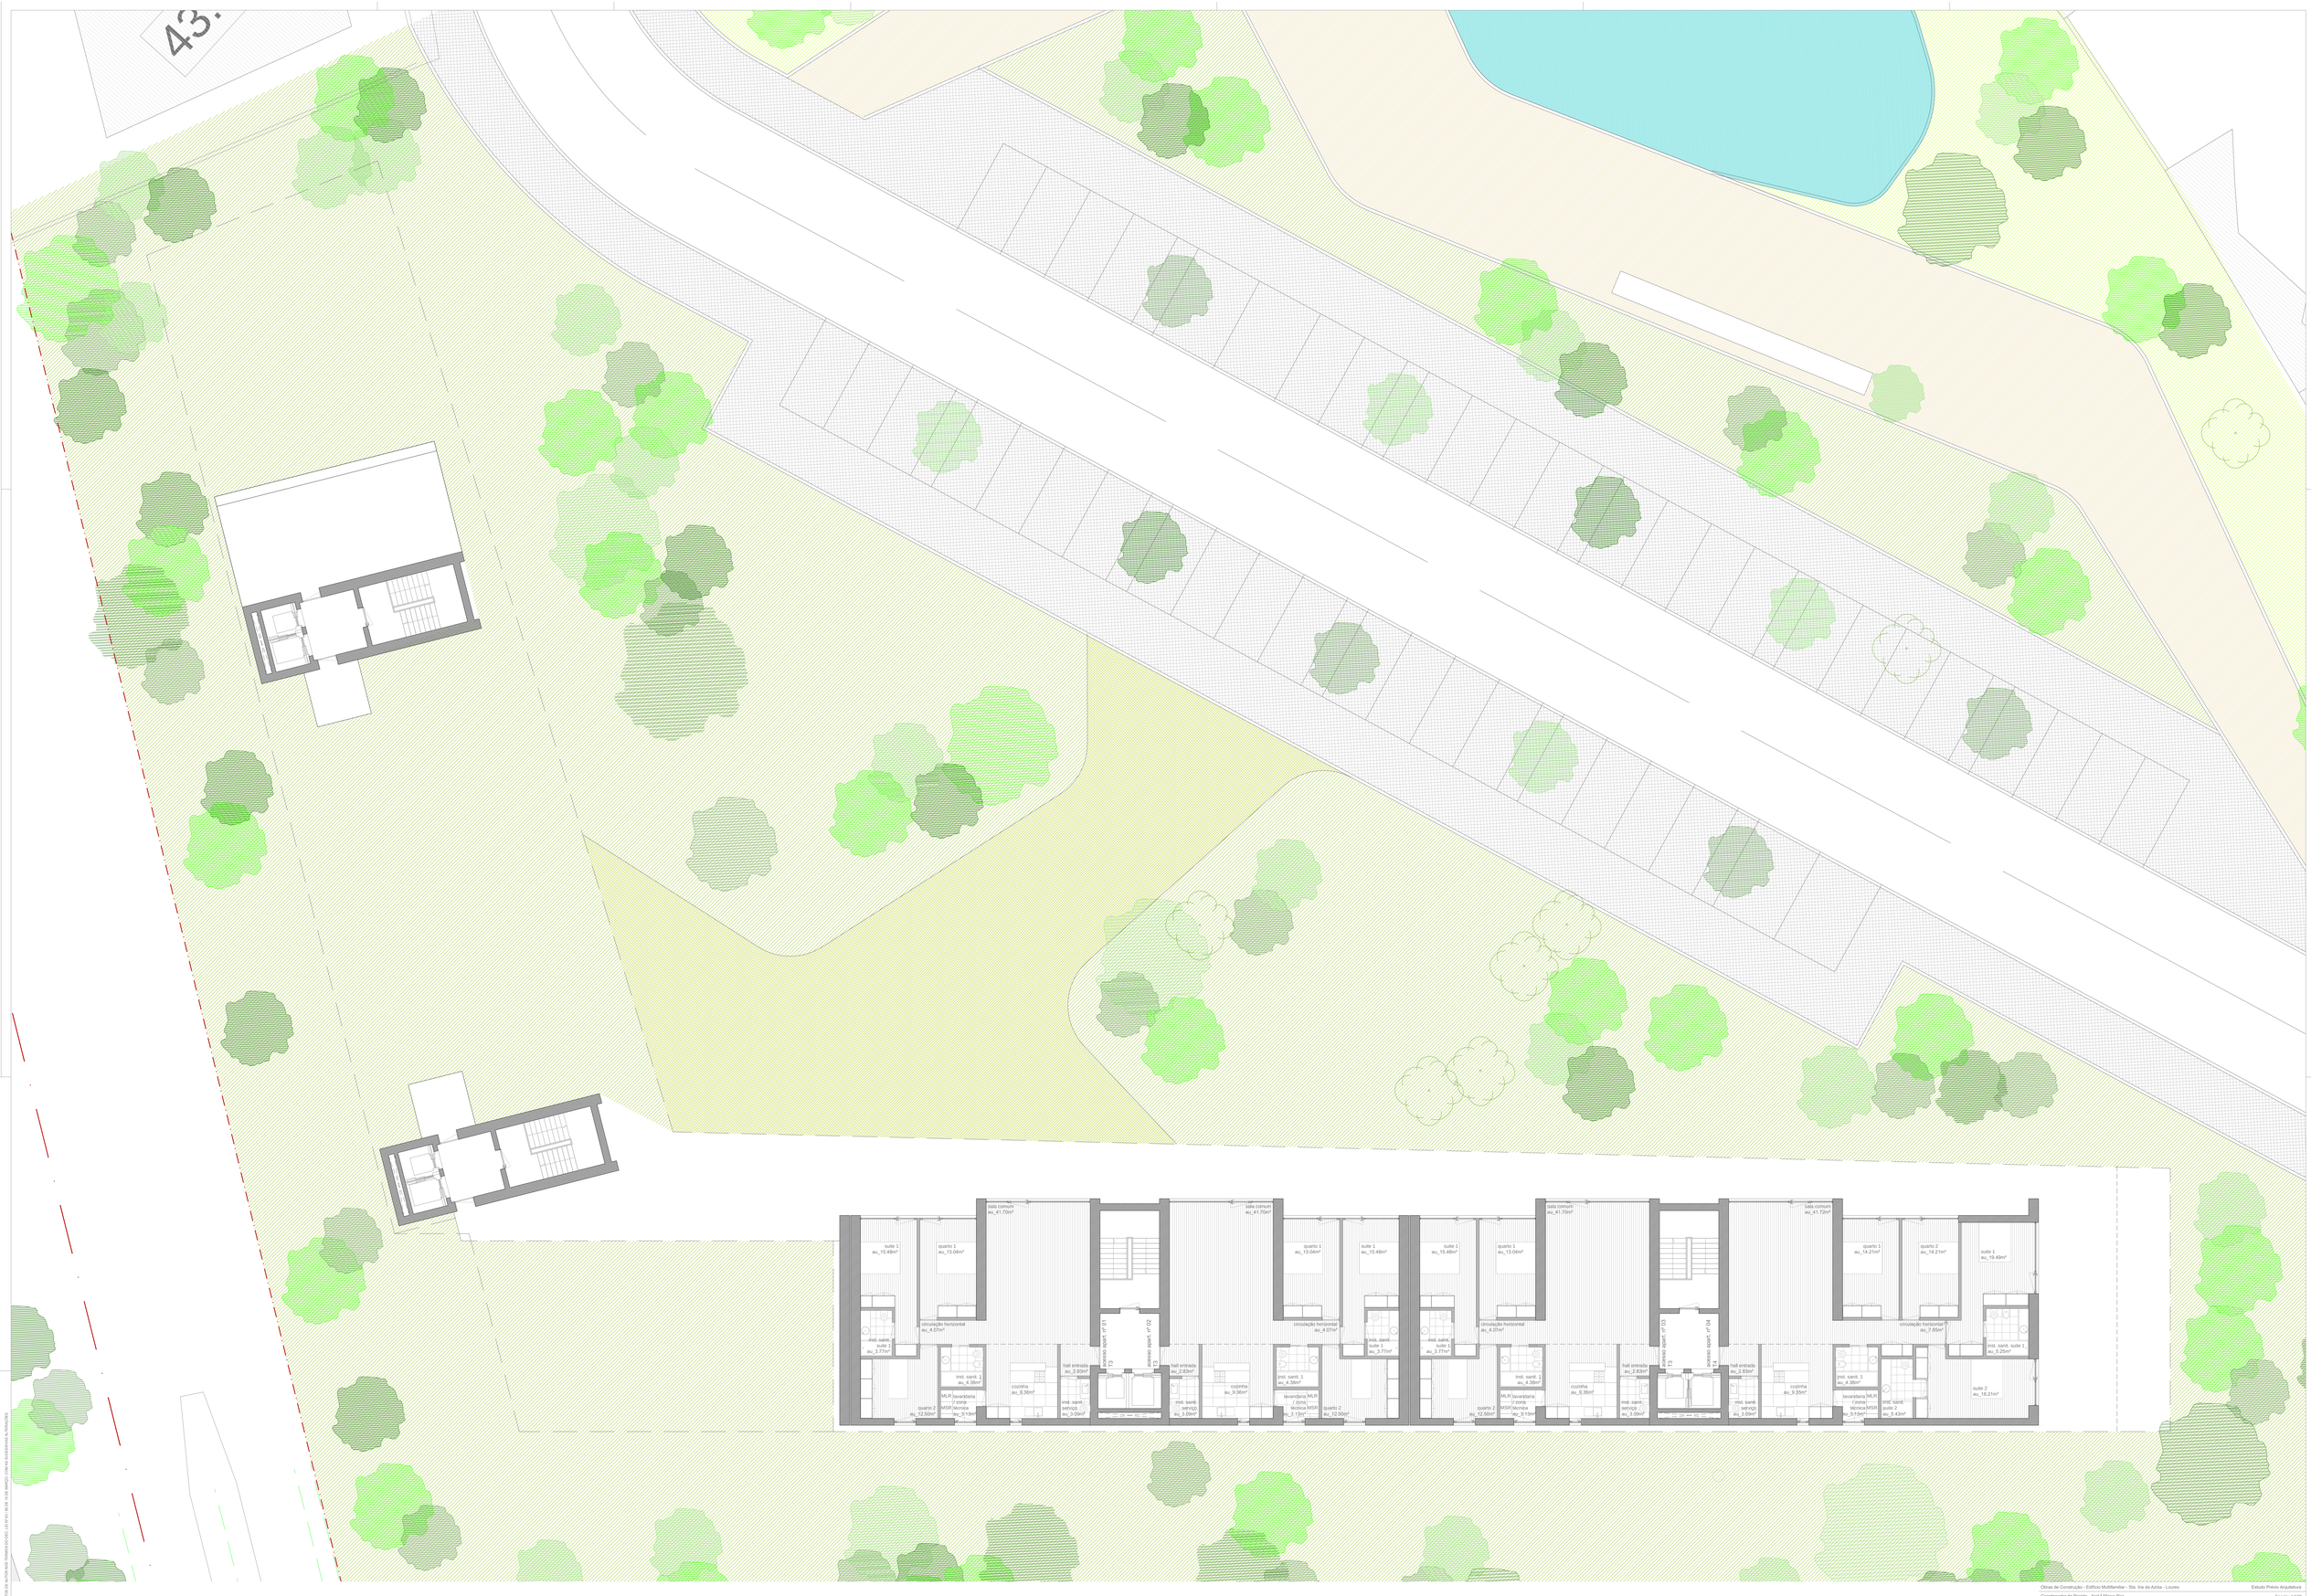


RESERVADOS TODOS OS DIREITOS DE AUTOR NOS TERMOS DO CDC. LEI Nº 61.90 DE 14 DE MARÇO. COMO NÃO DISPONÍVEL NA PUBLICIDADE

Obras de Construção - Edifício Multifamiliar - Sta. Iria da Azóia - Loures
Estudo Prévio Arquitetura

Coordenador de Projeto - Arqt.º Marco Paz
Escala: 1/100


2 novembro 2023

Gestor Projeto - Arqt.ª Joaquim Fernandes
Colaboração - Arqt.ª Mariana Silva

Requerente - António M. Santos Construções Lda.

PLANTA SECCIONADA À COTA 37.00
desenho nº 01-ARQ.EP_v1.1

LOGOEXISTO®_arquitetura e interiores
Rua 28 de Janeiro 350, Candal Park - Fração CC-09 - 4400-339 V.N. Gaia
www.logoexisto.pt | projectos@logoexisto.pt

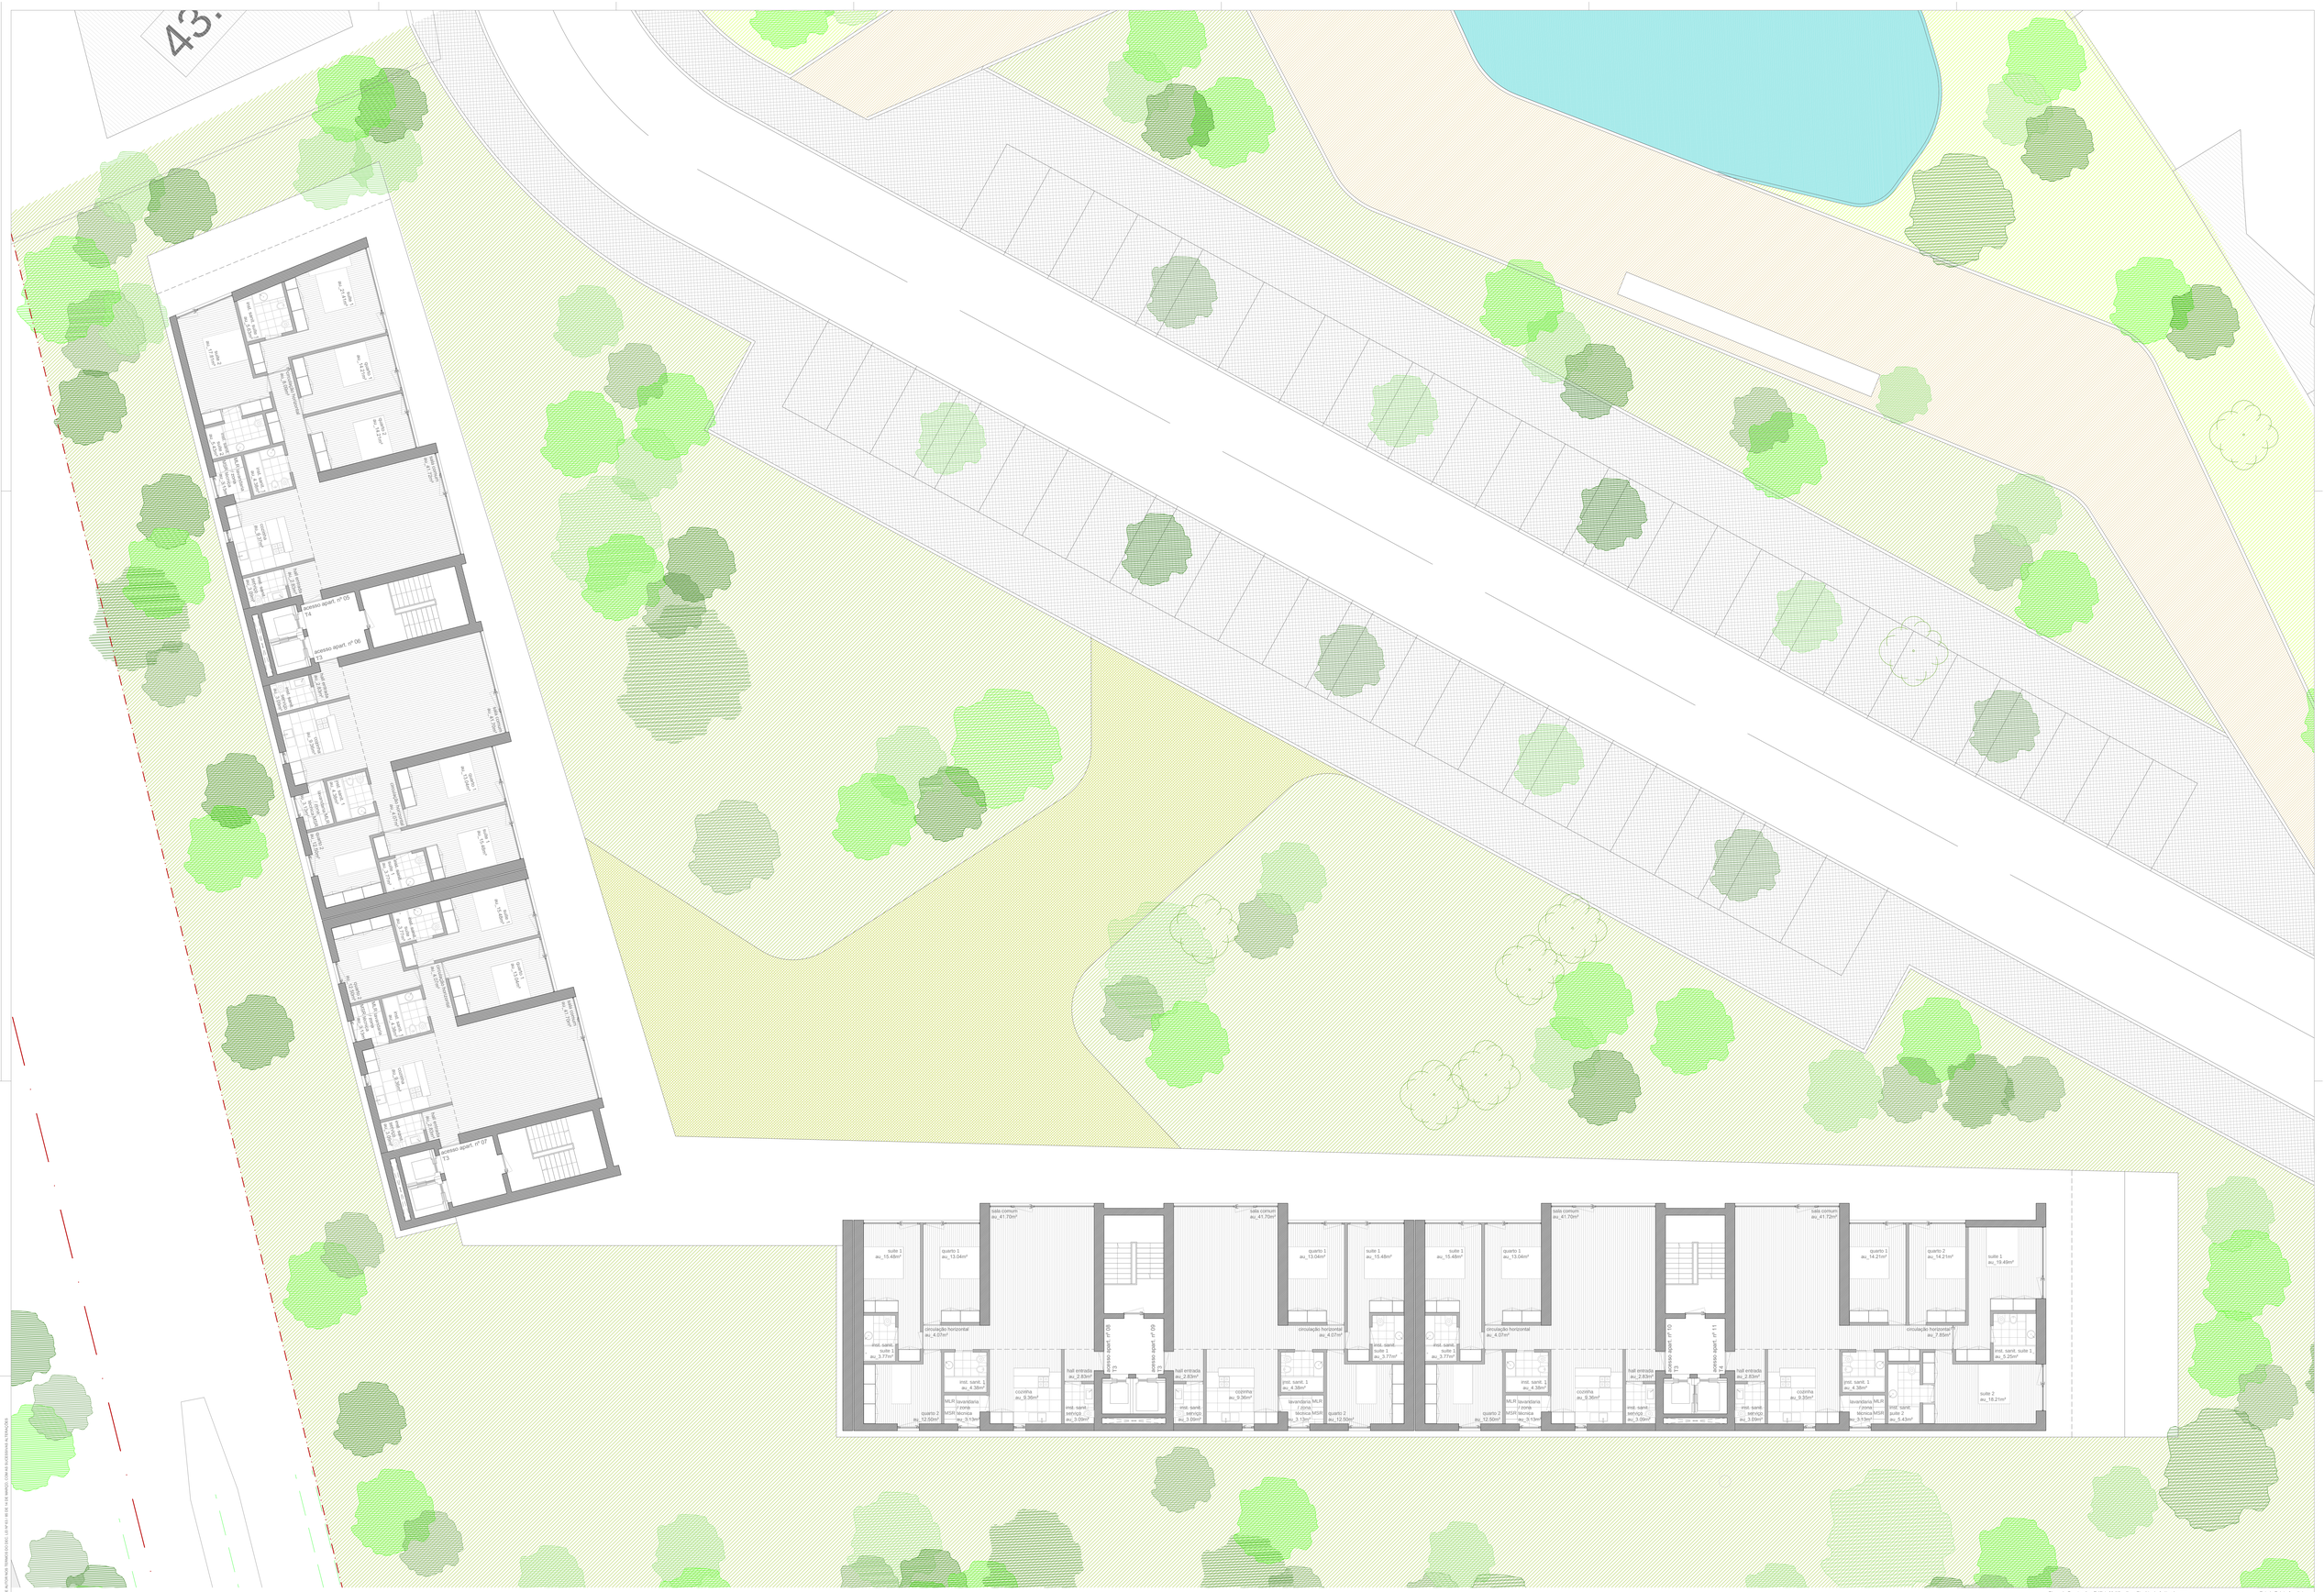

RESERVADOS TODOS OS DIREITOS DE AUTOR NOS TERMOS DO DEC. LEI Nº 63/85 - 66 DE 14 DE MARÇO - COM AS ALTERAÇÕES NA REDACÇÃO

Obras de Construção - Edifício Multifamiliar - Sta. Iria da Azóia - Loures
Estudo Prévio Arquitetura

Coordenador de Projeto - Arqt.º Marco Paz
Escala: 1/100

2 novembro 2023


Gestor Projeto - Arqt.ª Joaquim Fernandes

Requerente - Antonio M. Santos Construções Lda.
Colaboração - Arqt.ª Mariana Silva

PLANTA SECCIONADA À COTA 40.25
desenho nº 02-ARQ.EP_v1.1

LOGOEXISTO®_arquitetura e interiores
Rua 28 de Janeiro 350, Candal Park - Fração CC-09 - 4400-335 V.N. Gaia
www.logoexisto.pt | projectos@logoexisto.pt



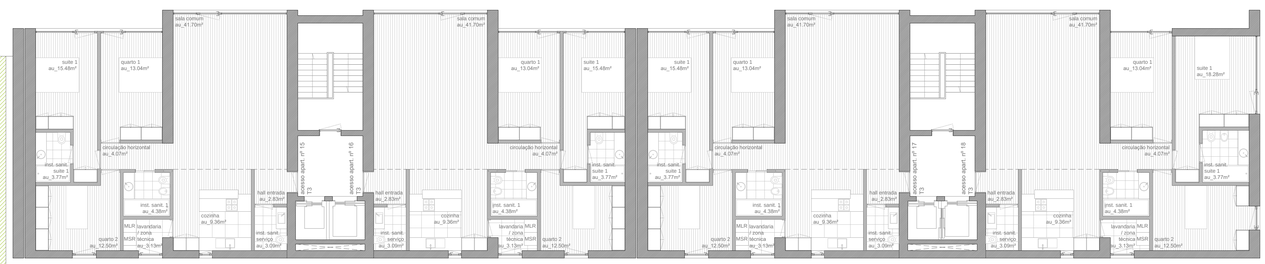

RESERVADOS TODOS OS DIREITOS DE AUTOR NOS TERMOS DO DEC. LEI Nº 61 / 98 DE 14 DE MARÇO. COM AS EXCEPÇÕES ESTIPULADAS NA LEGISLAÇÃO

Obras de Construção - Edifício Multifamiliar - Sta. Iria da Azóia - Loures — Estudo Prévio Arquitetura

Coordenador de Projeto - Arqt.º Marco Paz — Escala: 1/100


2 novembro 2023

Gestor Projeto - Arqt.º Joaquim Fernandes

Requerente - António M. Santos Construções Lda. — Colaboração - Arqt.ª Mariana Silva

PLANTA SECCIONADA À COTA 43.50 — desenho nº 03-ARQ.EP_v1.1

LOGOEXISTO®_arquitetura e interiores
Rua 28 de Janeiro 350, Candal Park - Fração CC-09 - 4400-335 V.N. Gaia
www.logoexisto.pt | projectos@logoexisto.pt

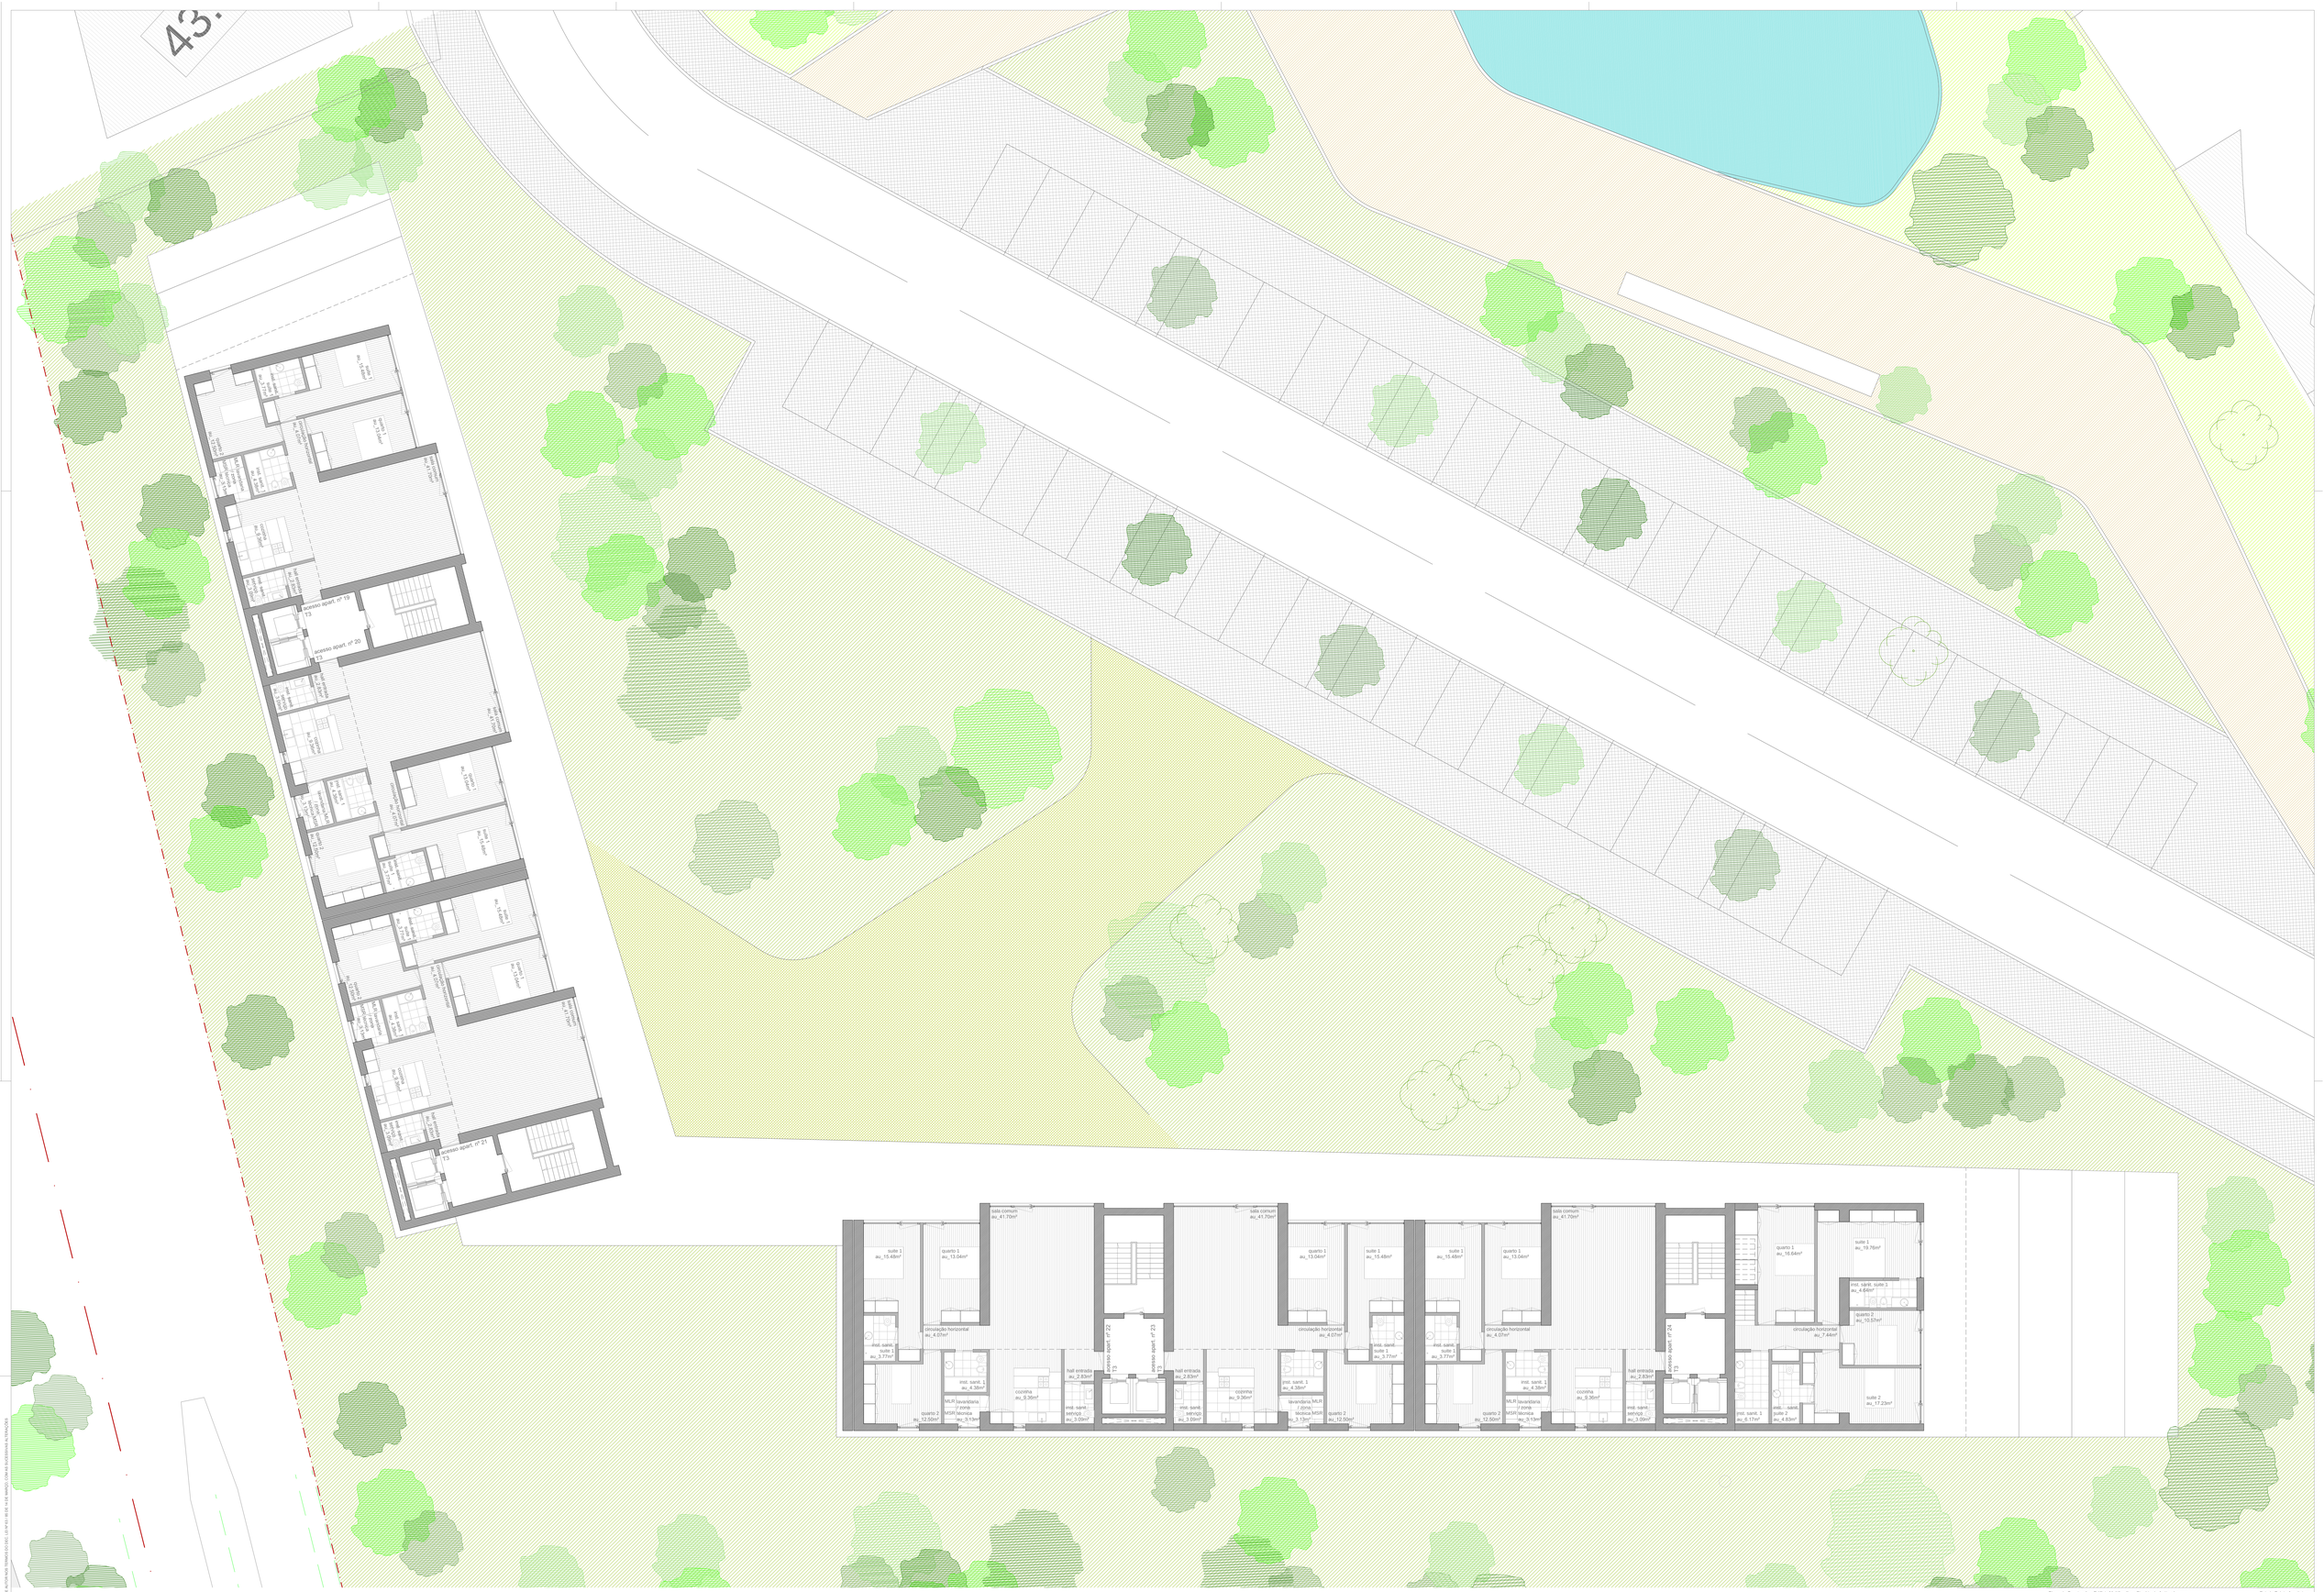

RESERVADOS TODOS OS DIREITOS DE AUTOR NOS TERMOS DO DEC. LEI Nº 63-98 DE 14 DE MARÇO - COM AS EXCEPÇÕES ALI PREVISTAS

Obras de Construção - Edifício Multifamiliar - Sta. Iria da Azóia - Loures
Estudo Prévio Arquitetura

Coordenador de Projeto - Arqt.º Marco Paz
Escala: 1/100

2 novembro 2023

Gestor Projeto - Arqt.º Joaquim Fernandes

Requerente - António M. Santos Construções Lda.
Colaboração - Arqt.ª Mariana Silva

PLANTA SECCIONADA À COTA 46.75
desenho nº 04-ARQ.EP_v1.1

LOGOEXISTO®_arquitetura e interiores
Rua 28 de Janeiro 350, Candal Park - Fração CC-09 - 4400-335 V.N. Gaia
www.logoexisto.pt | projectos@logoexisto.pt



RESERVADOS TODOS OS DIREITOS DE AUTOR NOS TERMOS DO DEC. LEI Nº 63-98 DE 14 DE MARÇO - COM AS EXCEPÇÕES DA NOTA PRÉVIA

Obras de Construção - Edifício Multifamiliar - Sta. Iria da Azóia - Loures
Estudo Prévio Arquitetura

Coordenador de Projeto - Arqt.º Marco Paz
Escala: 1/100


2 novembro 2023

Gestor Projeto - Arqt.º Joaquim Fernandes

Requerente - António M. Santos Construções Lda.
Colaboração - Arqt.ª Mariana Silva

PLANTA SECCIONADA À COTA 50.00
desenho nº 05-ARQ.EP_v1.1

LOGOEXISTO®_arquitetura e interiores
Rua 28 de Janeiro 350, Candal Park - Fração CC-09 - 4400-335 V.N. Gaia
www.logoexisto.pt | projectos@logoexisto.pt

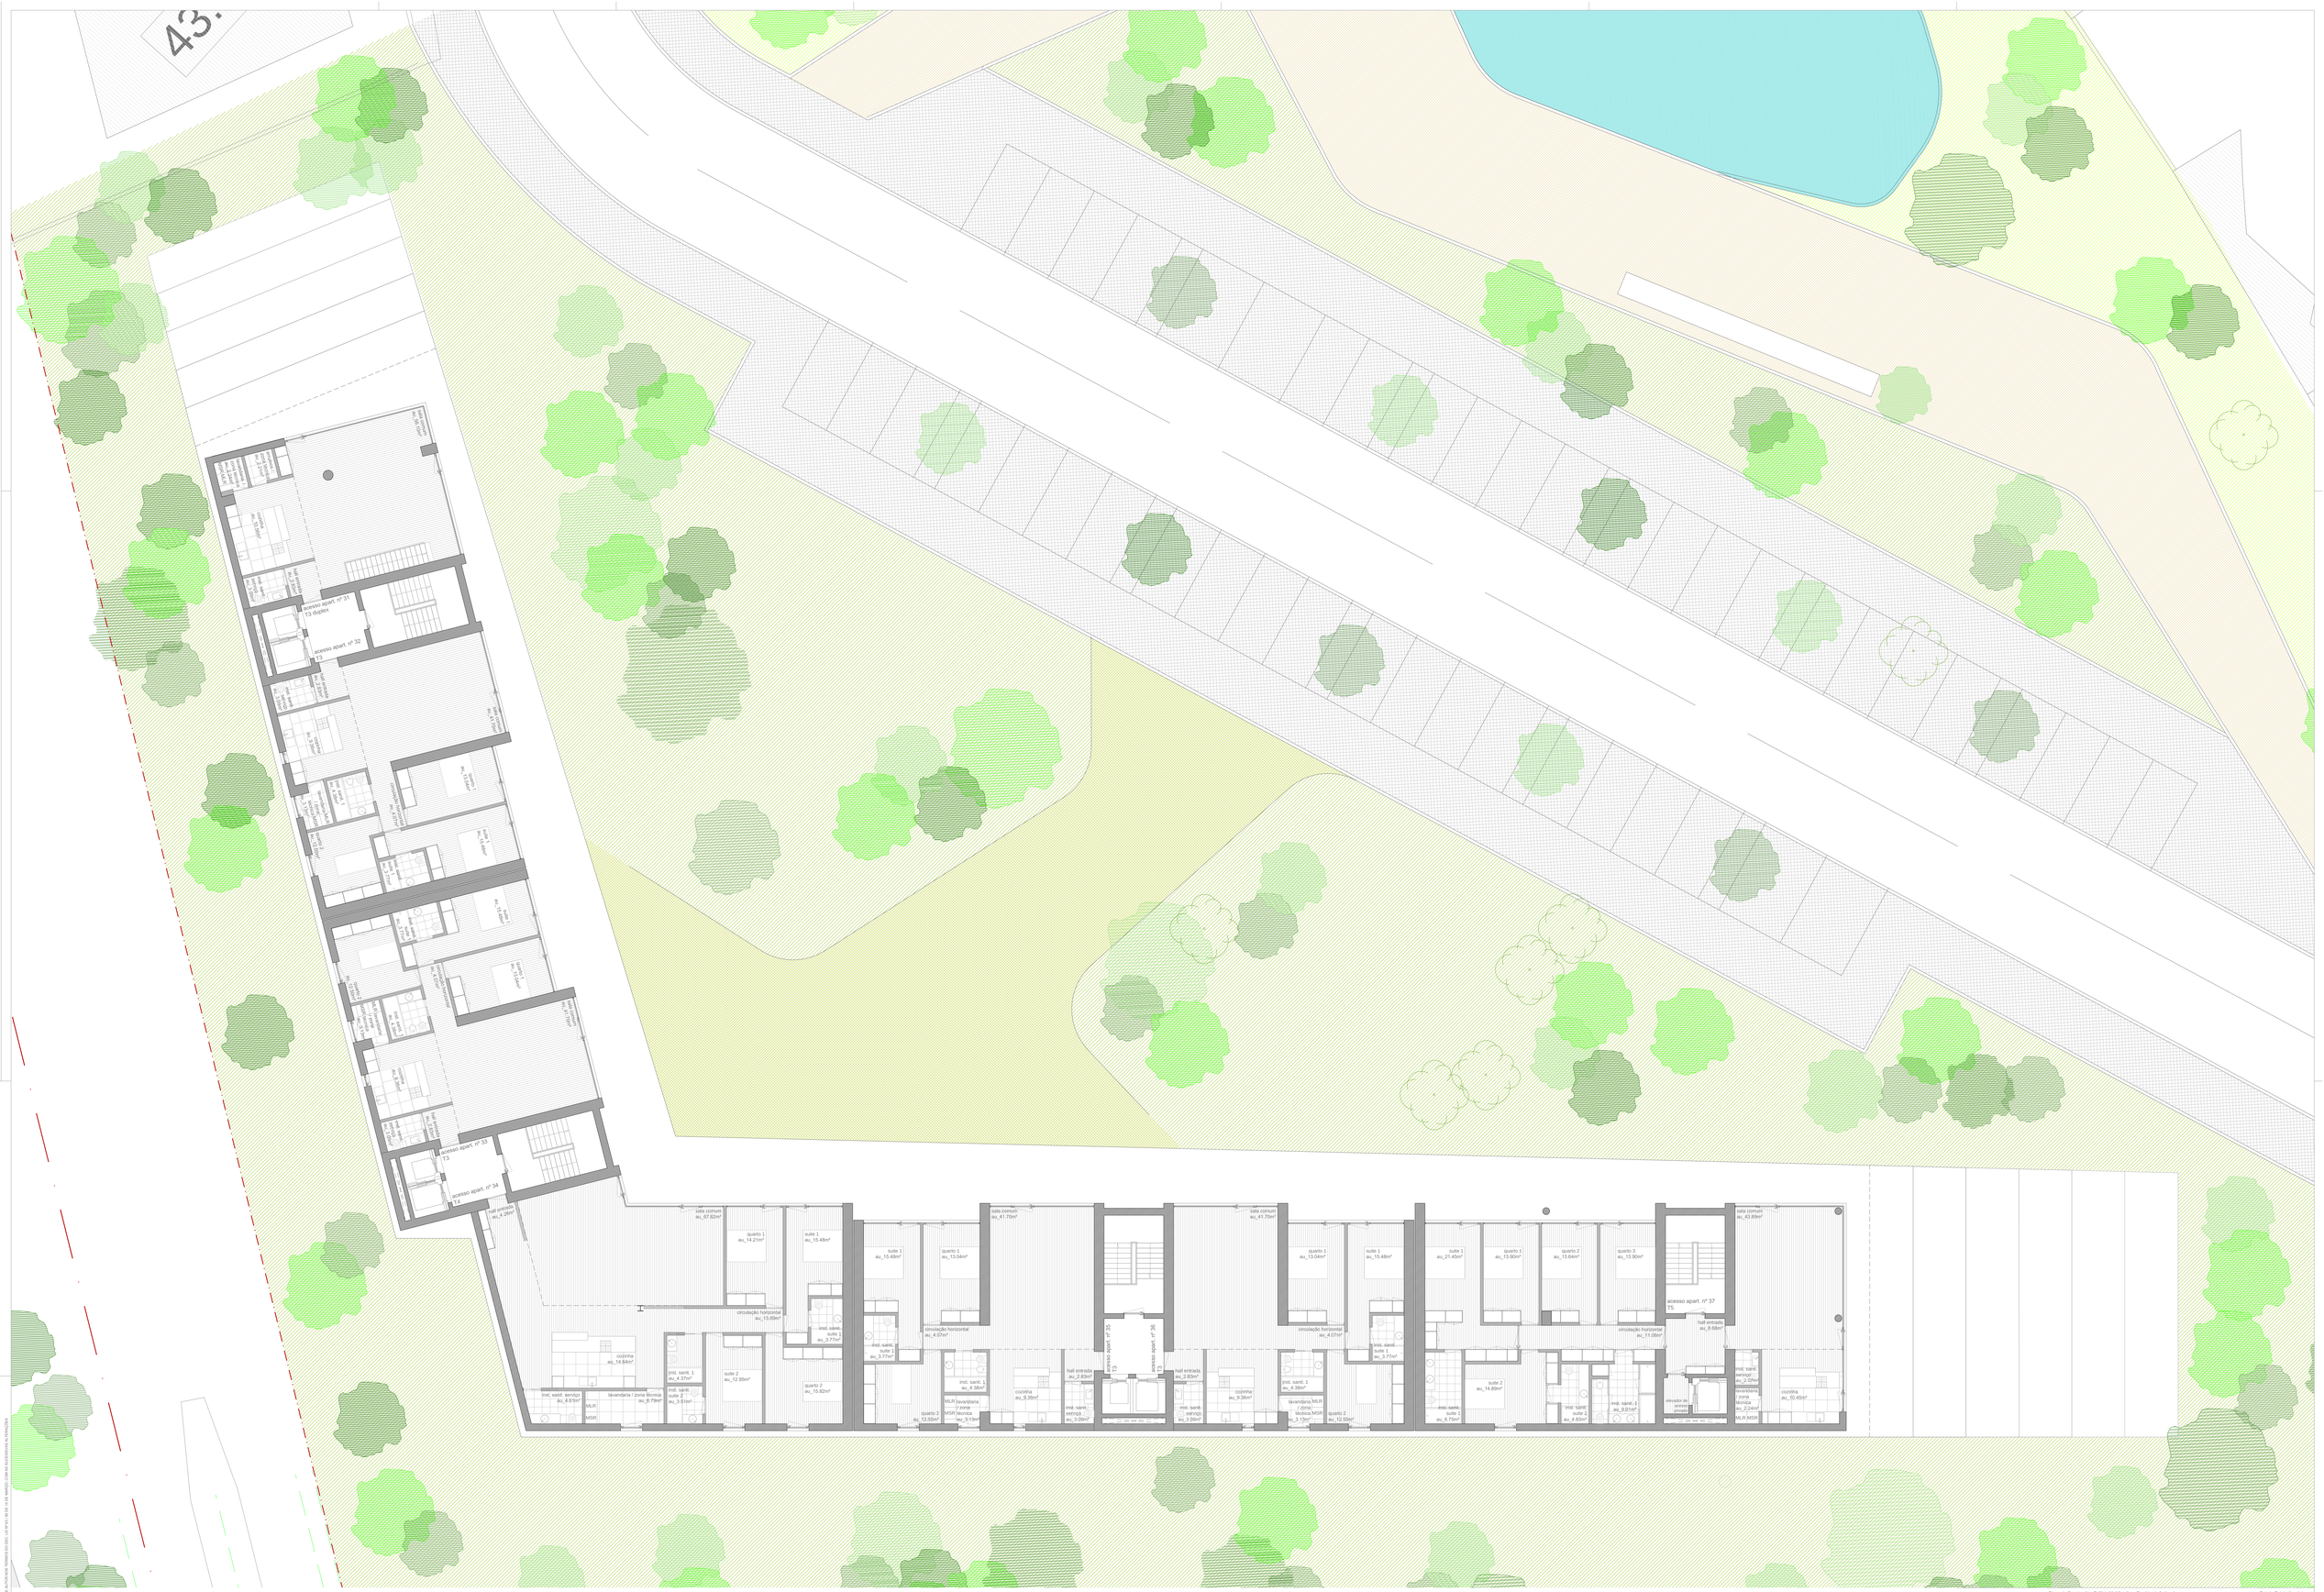

RESERVADOS TODOS OS DIREITOS DE AUTOR NOS TERMOS DO DEC. LEI Nº 63/85 DE 14 DE MARÇO. COM AS RESERVAS HABITUAIS

Obras de Construção - Edifício Multifamiliar - Sta. Iria da Azóia - Loures — Estudo Prévio Arquitetura

Coordenador de Projeto - Arqt.º Marco Paz — Escala: 1/100


2 novembro 2023

Gestor Projeto - Arqt.ª Joaquim Fernandes

Requerente - António M. Santos Construções Lda. — Colaboração - Arqt.ª Mariana Silva

PLANTA SECCIONADA À COTA 53.25 — desenho nº 06-ARQ.EP_v1.1

LOGOEXISTO®_ arquitetura e interiores
Rua 28 de Janeiro 350, Candal Park - Fração CC-09 - 4400-335 V.N. Gaia
www.logoexisto.pt | projectos@logoexisto.pt

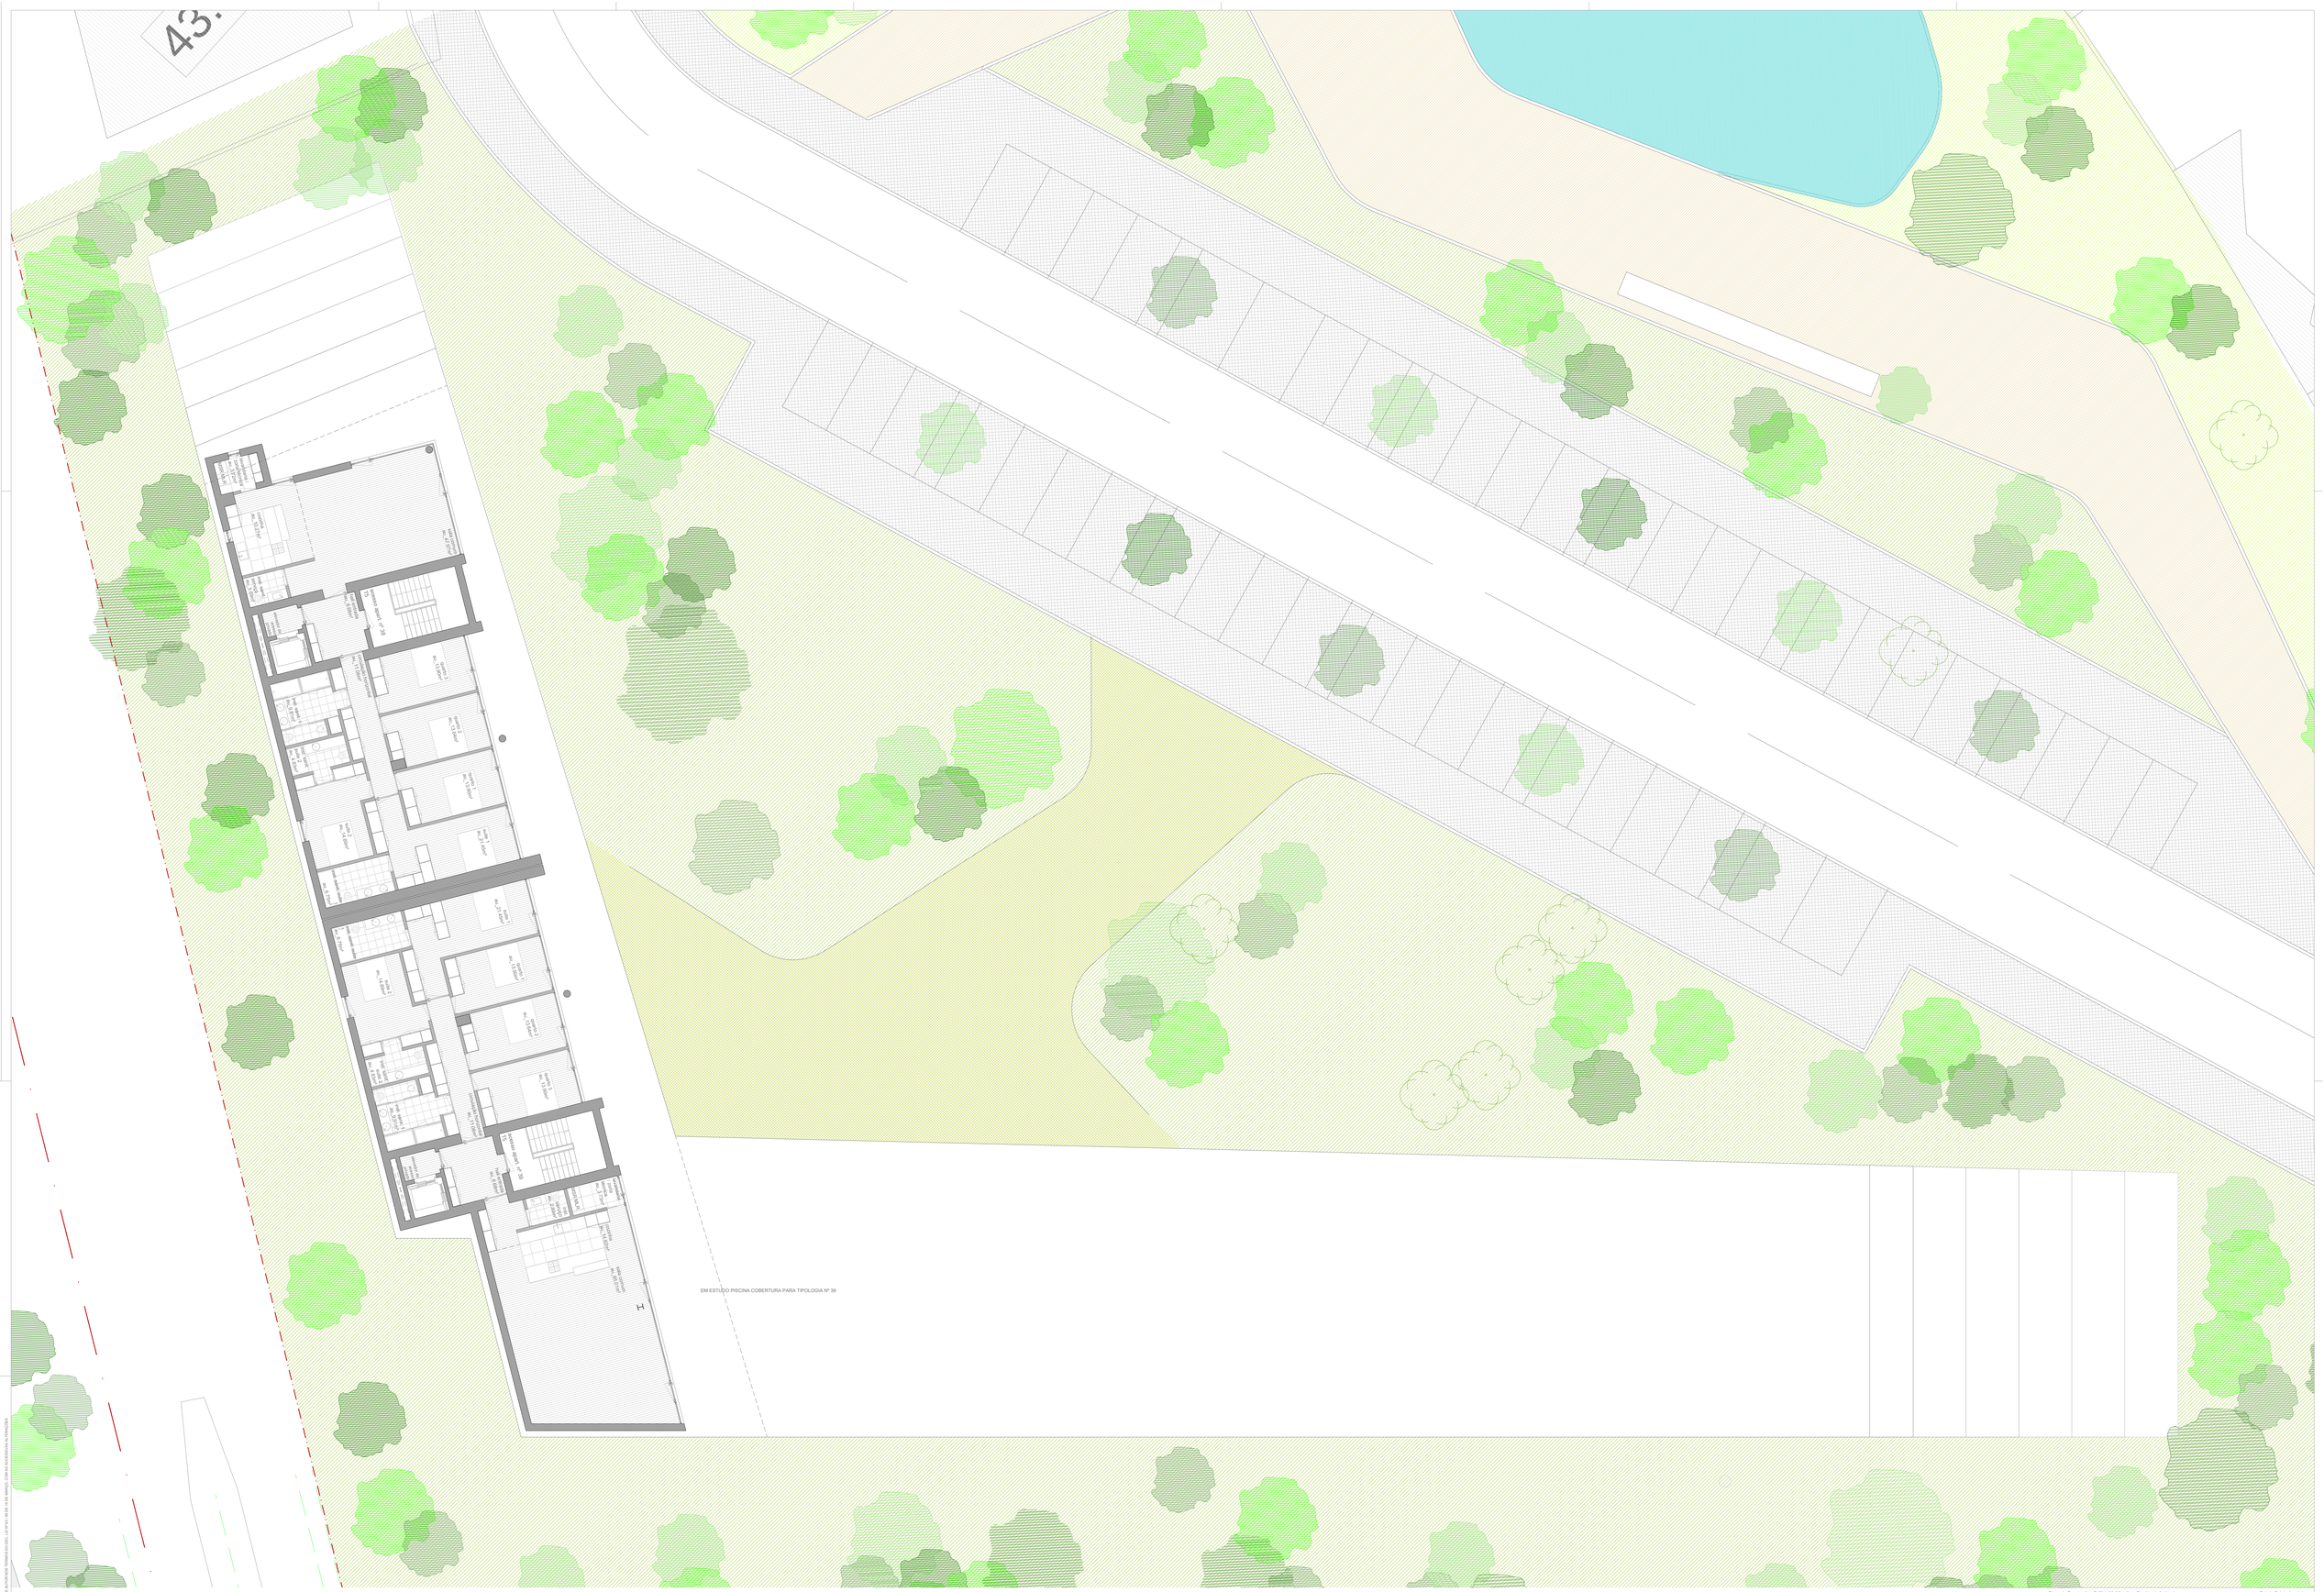

RESERVADOS TODOS OS DIREITOS DE AUTOR NOS TERMOS DO DEC. LEI Nº 63 DE 14 DE MARÇO, COMO QUESQUER OUTRAS UTILIZAÇÕES

Obras de Construção - Edifício Multifamiliar - Sta. Iria da Azóia - Loures — Estudo Prévio Arquitetura

Coordenador de Projeto - Arq.º Marco Paz — Escala: 1/100


2 novembro 2021

Gestor Projeto - Arq.º Joaquim Fernandes

Requerente - António M. Santos Construções Lda — Colaboração - Arq.º Mariana Silva

PLANTA SECCIONADA A COTA 56.50 — desenho nº 07-ARQ.EP_v1.1

LOGOEXISTO® _ arquitetura e interiores
Rua 28 de Janeiro 350, Cambal Park - Fração CC-09 - 4400-335 V. N. Gaia
www.logoexisto.pt | projectos@logoexisto.pt

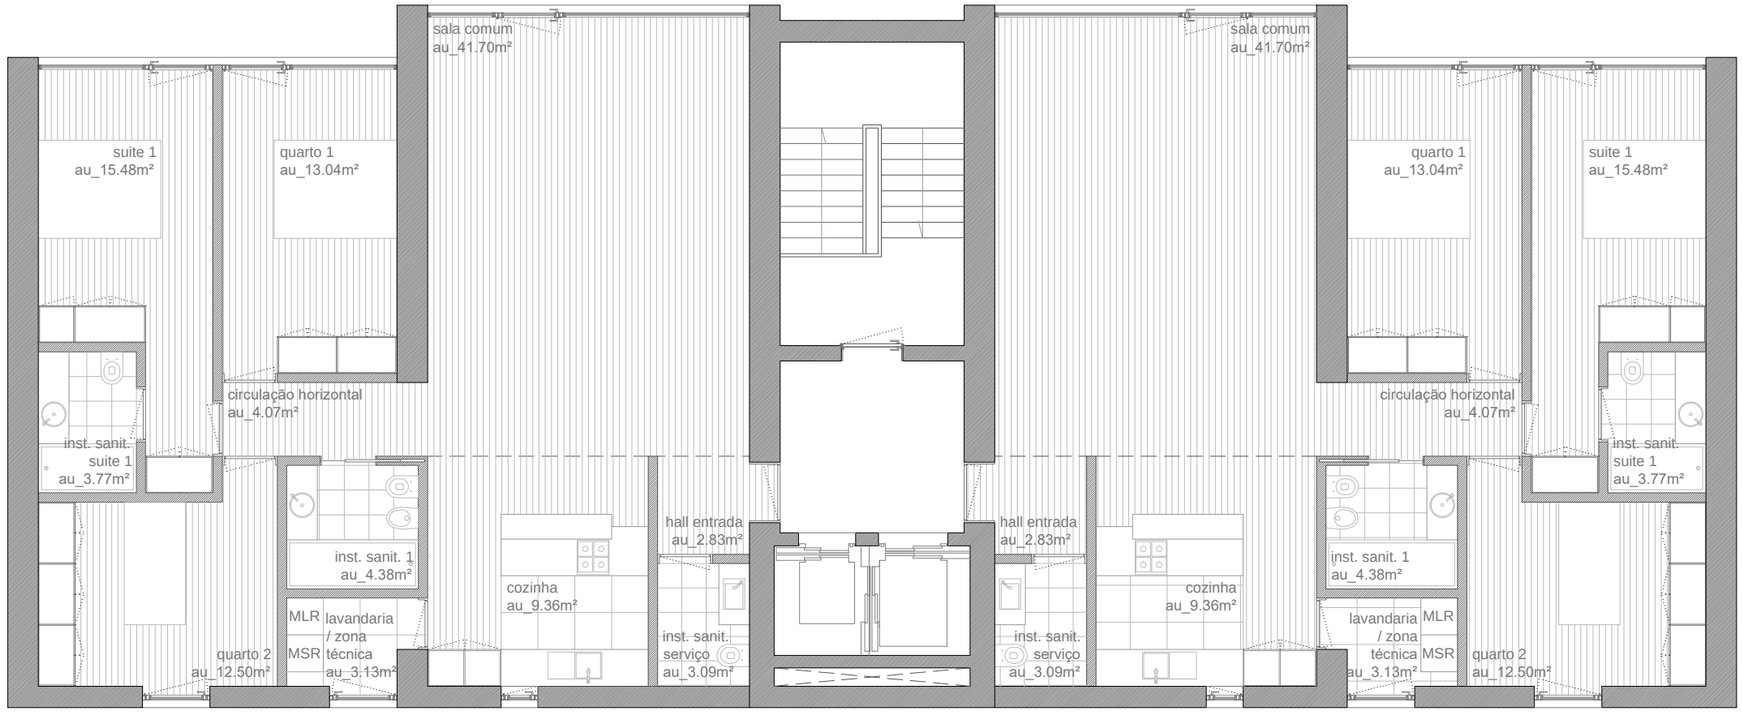

T3 _ Apartamentos nº 1, 2, 3, 6, 7, 8, 9, 10, 13, 14, 15, 16, 17, 20, 21, 22, 23, 24, 25, 26, 27, 28, 29, 32, 33, 35 e 36 (27 apartamentos)

Área por fração - 136,01m²

RESERVADOS TODOS OS DIREITOS DE AUTOR NOS TERMOS DO DEC. LEI Nº 63 / 85 DE 14 DE MARÇO, COM AS SUCESSIVAS ALTERAÇÕES

logoexisto® arquitetura e interiores

Obras de Construção - Edifício Multifamiliar - Sta. Iria da Azóia - Loures — Estudo Prévio Arquitetura

Coordenador de Projeto - Arqt.º Marco Paz — Escala: 1/100

2 novembro 2021

Gestor Projeto - Arqt.º Joaquim Fernandes

Requerente - António M. Santos Construções Lda. — Colaboração - Arqt.ª Mariana Silva

TIPOLOGIA TIPO T3 (ESQUERDO E DIREITO) — desenho nº 08-ARQ.EP_v1.1

LOGOEXISTO®_arquitetura e interiores
Rua 28 de Janeiro 350, Candal Park - Fração CC-09 - 4400-335 V.N. Gaia
www.logoexisto.pt | projectos@logoexisto.pt



T3 _ Apartamentos nº 12 e 19 (2 apartamentos)

Área por fração - 136,01m²

RESERVADOS TODOS OS DIREITOS DE AUTOR NOS TERMOS DO DEC. LEI Nº 63 / 85 DE 14 DE MARÇO, COM AS SUCESSIVAS ALTERAÇÕES

logoexisto®
arquitetura e interiores

Obras de Construção - Edifício Multifamiliar - Sta. Iria da Azóia - Loures

Estudo Prévio Arquitetura

Coordenador de Projeto - Arqt.º Marco Paz

Escala: 1/100

2 novembro 2021

Gestor Projeto - Arqt.º Joaquim Fernandes

Requerente - António M. Santos Construções Lda.


Colaboração - Arqt.ª Mariana Silva

TIPOLOGIA TIPO T3 (apart. nº 12 e 19)

desenho nº 09-ARQ.EP_v1.1

LOGOEXISTO®_arquitetura e interiores
Rua 28 de Janeiro 350, Candal Park - Fração CC-09 - 4400-335 V.N. Gaia

www.logoexisto.pt | projectos@logoexisto.pt

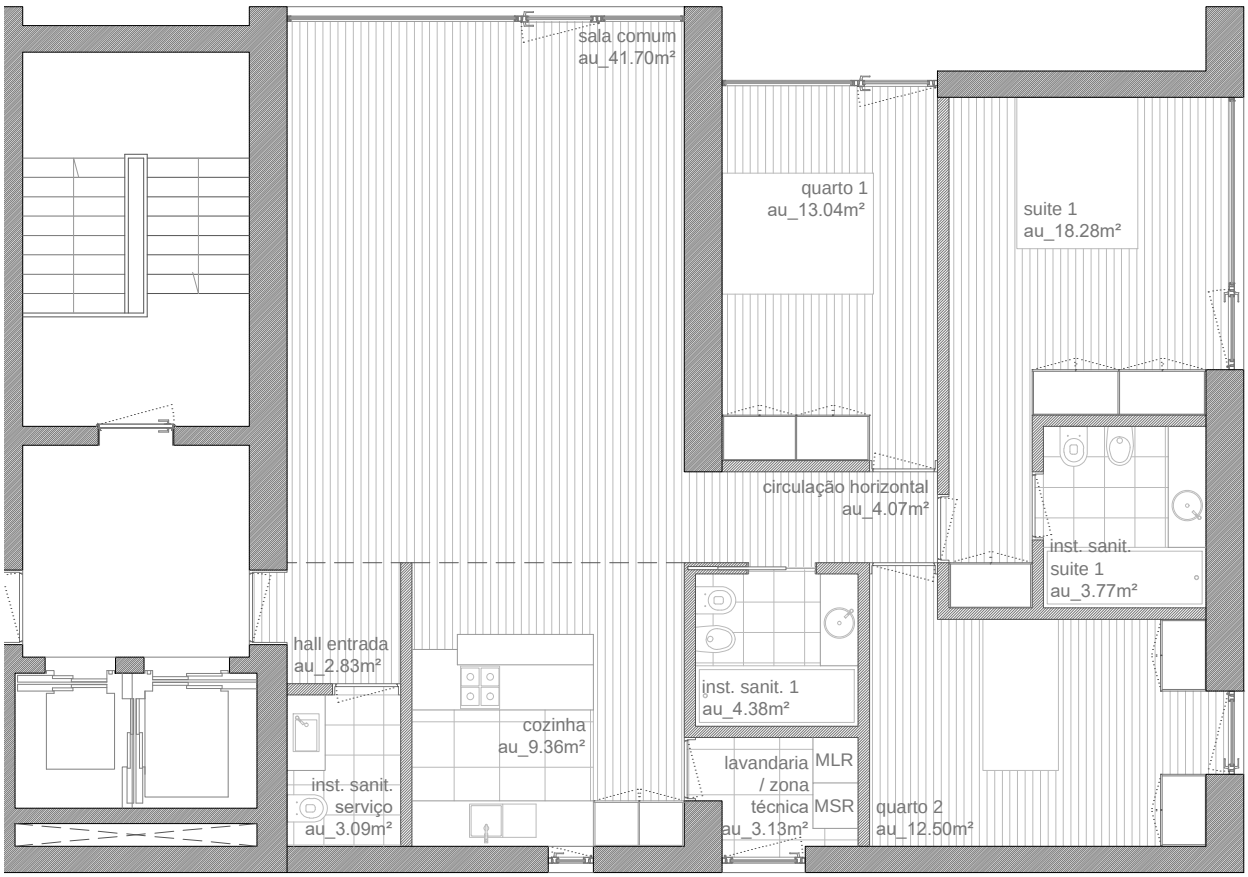

T3 _ Apartamento nº 18 (1 apartamento)

Área por fração - 141,84m²

RESERVADOS TODOS OS DIREITOS DE AUTOR NOS TERMOS DO DEC. LEI Nº 63 / 85 DE 14 DE MARÇO, COM AS SUCESSIVAS ALTERAÇÕES

logoexisto®
arquitetura e interiores

Obras de Construção - Edifício Multifamiliar - Sta. Iria da Azóia - Loures

Estudo Prévio Arquitetura

Coordenador de Projeto - Arqt.º Marco Paz

Escala: 1/100

2 novembro 2021

Gestor Projeto - Arqt.º Joaquim Fernandes


Requerente - António M. Santos Construções Lda.

Colaboração - Arqt.ª Mariana Silva

TIPOLOGIA TIPO T3 (apart. nº 18)

desenho nº 10-ARQ.EP_v1.1

LOGOEXISTO®_arquitetura e interiores
Rua 28 de Janeiro 350, Candal Park - Fração CC-09 - 4400-335 V.N. Gaia
www.logoexisto.pt | projectos@logoexisto.pt

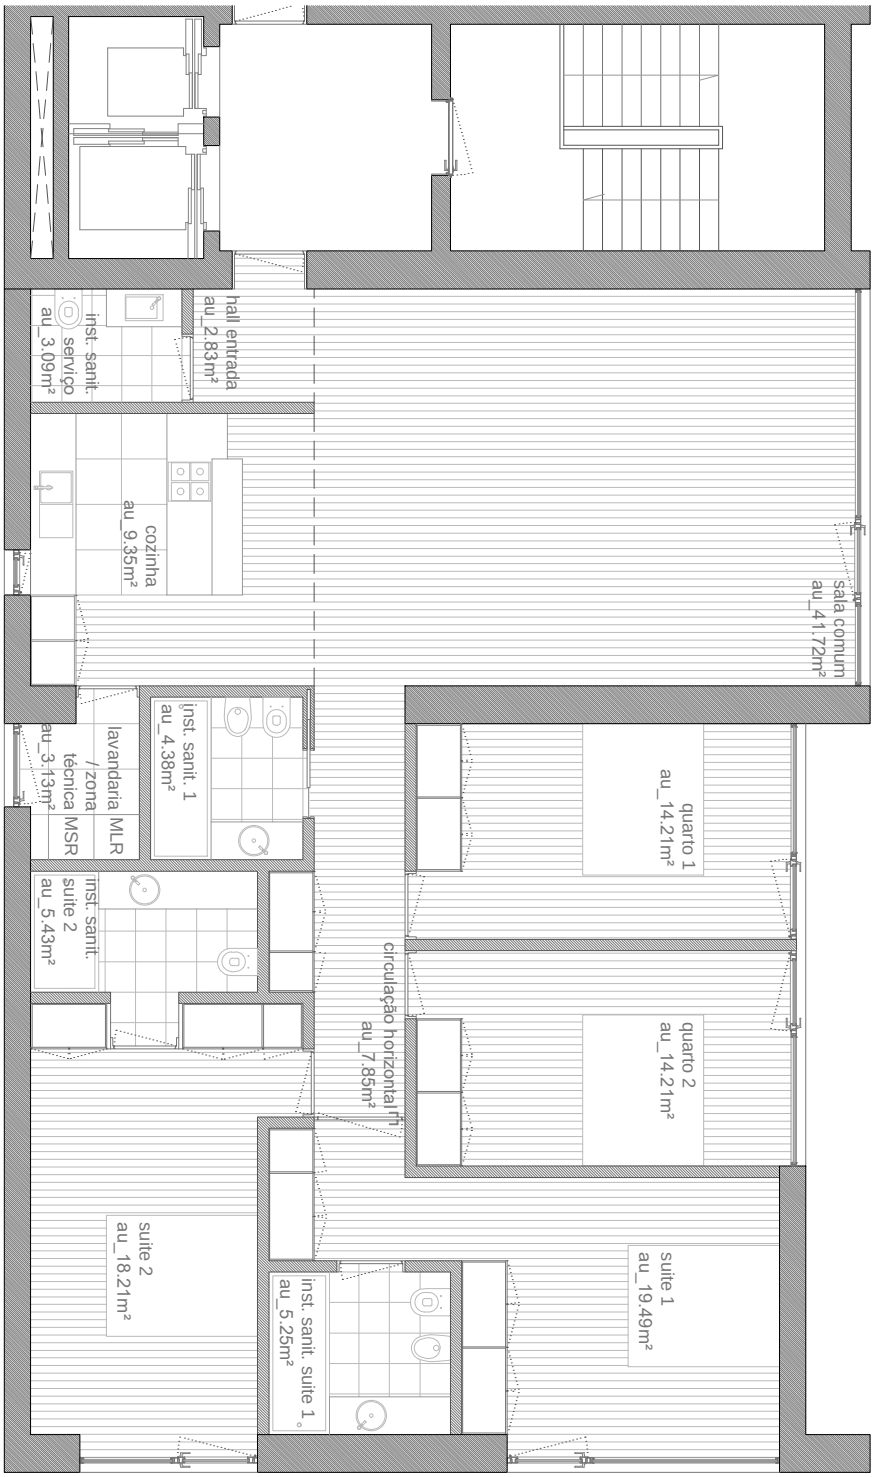

T4 _ Apartamentos nº 4 e 11 (2 apartamentos)

Área por fração - 173,64m²

RESERVADOS TODOS OS DIREITOS DE AUTOR NOS TERMOS DO DEC. LEI Nº 63 / 85 DE 14 DE MARÇO, COM AS SUCESSIVAS ALTERAÇÕES

logoexisto®
arquitetura e interiores

Obras de Construção - Edifício Multifamiliar - Sta. Iria da Azóia - Loures

Estudo Prévio Arquitetura

Coordenador de Projeto - Arqt.º Marco Paz

Escala: 1/100

2 novembro 2021

Gestor Projeto - Arqt.º Joaquim Fernandes

Requerente - António M. Santos Construções Lda.

Colaboração - Arqt.ª Mariana Silva

TIPOLOGIA TIPO T4 (apart. nº 4 e 11)

desenho nº 11-ARQ.EP_v1.1

LOGOEXISTO®_arquitetura e interiores
Rua 28 de Janeiro 350, Candal Park - Fração CC-09 - 4400-335 V.N. Gaia

www.logoexisto.pt | projectos@logoexisto.pt



T4 _ Apartamento nº 5 (1 apartamento)

Área por fração - 176,27m²

RESERVADOS TODOS OS DIREITOS DE AUTOR NOS TERMOS DO DEC. LEI Nº 63 / 85 DE 14 DE MARÇO, COM AS SUCESSIVAS ALTERAÇÕES

Obras de Construção - Edifício Multifamiliar - Sta. Iria da Azóia - Loures

Estudo Prévio Arquitetura

Coordenador de Projeto - Arqt.º Marco Paz

Escala: 1/100

2 novembro 2021

Gestor Projeto - Arqt.º Joaquim Fernandes

Requerente - António M. Santos Construções Lda.

Colaboração - Arqt.ª Mariana Silva


TIPOLOGIA TIPO T4 (apart. nº 5)

desenho nº 12-ARQ.EP_v1.1

logoexisto®
arquitetura e interiores

LOGOEXISTO®_arquitetura e interiores
Rua 28 de Janeiro 350, Candal Park - Fração CC-09 - 4400-335 V.N. Gaia

www.logoexisto.pt | projectos@logoexisto.pt

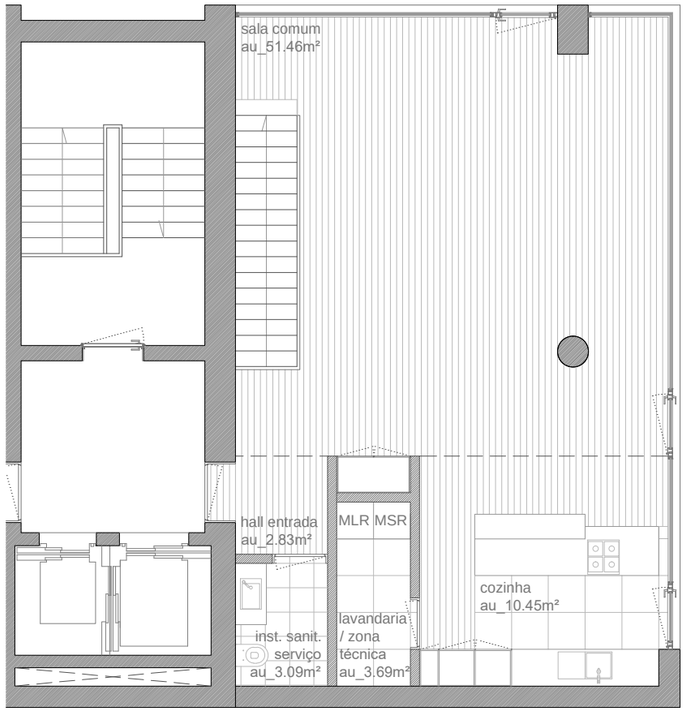



T4 _ Apartamento duplex nº 30 (1 apartamento)

Área por fração - 197,51m²

RESERVADOS TODOS OS DIREITOS DE AUTOR NOS TERMOS DO DEC. LEI Nº 63 / 85 DE 14 DE MARÇO, COM AS SUCESSIVAS ALTERAÇÕES

Obras de Construção - Edifício Multifamiliar - Sta. Iria da Azóia - Loures — Estudo Prévio Arquitetura

Coordenador de Projeto - Arqt.º Marco Paz — Escala: 1/100


2 novembro 2021

Gestor Projeto - Arqt.º Joaquim Fernandes

Requerente - António M. Santos Construções Lda. — Colaboração - Arqt.ª Mariana Silva

TIPOLOGIA TIPO T4 DUPLEX (apart. nº 30) — desenho nº 13-ARQ.EP_v1.1

LOGOEXISTO®_arquitetura e interiores
Rua 28 de Janeiro 350, Candal Park - Fração CC-09 - 4400-335 V.N. Gaia
www.logoexisto.pt | projectos@logoexisto.pt

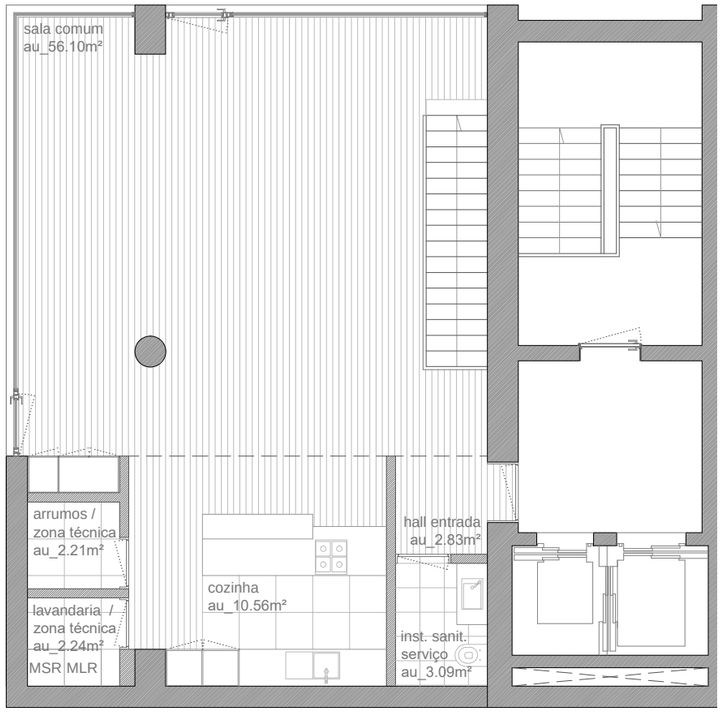



T3 _ Apartamento duplex nº 31 (1 apartamento)

Área por fração - 185,49m²

RESERVADOS TODOS OS DIREITOS DE AUTOR NOS TERMOS DO DEC. LEI Nº 63 / 85 DE 14 DE MARÇO, COM AS SUCESSIVAS ALTERAÇÕES

Obras de Construção - Edifício Multifamiliar - Sta. Iria da Azóia - Loures

Estudo Prévio Arquitetura

Coordenador de Projeto - Arqt.º Marco Paz

Escala: 1/100

2 novembro 2021

Gestor Projeto - Arqt.º Joaquim Fernandes

Requerente - António M. Santos Construções Lda.


Colaboração - Arqt.ª Mariana Silva

TIPOLOGIA TIPO T3 DUPLEX (apart. nº 31)

desenho nº 14-ARQ.EP_v1.1

LOGOEXISTO®_arquitetura e interiores
Rua 28 de Janeiro 350, Candal Park - Fração CC-09 - 4400-335 V.N. Gaia

www.logoexisto.pt | projectos@logoexisto.pt

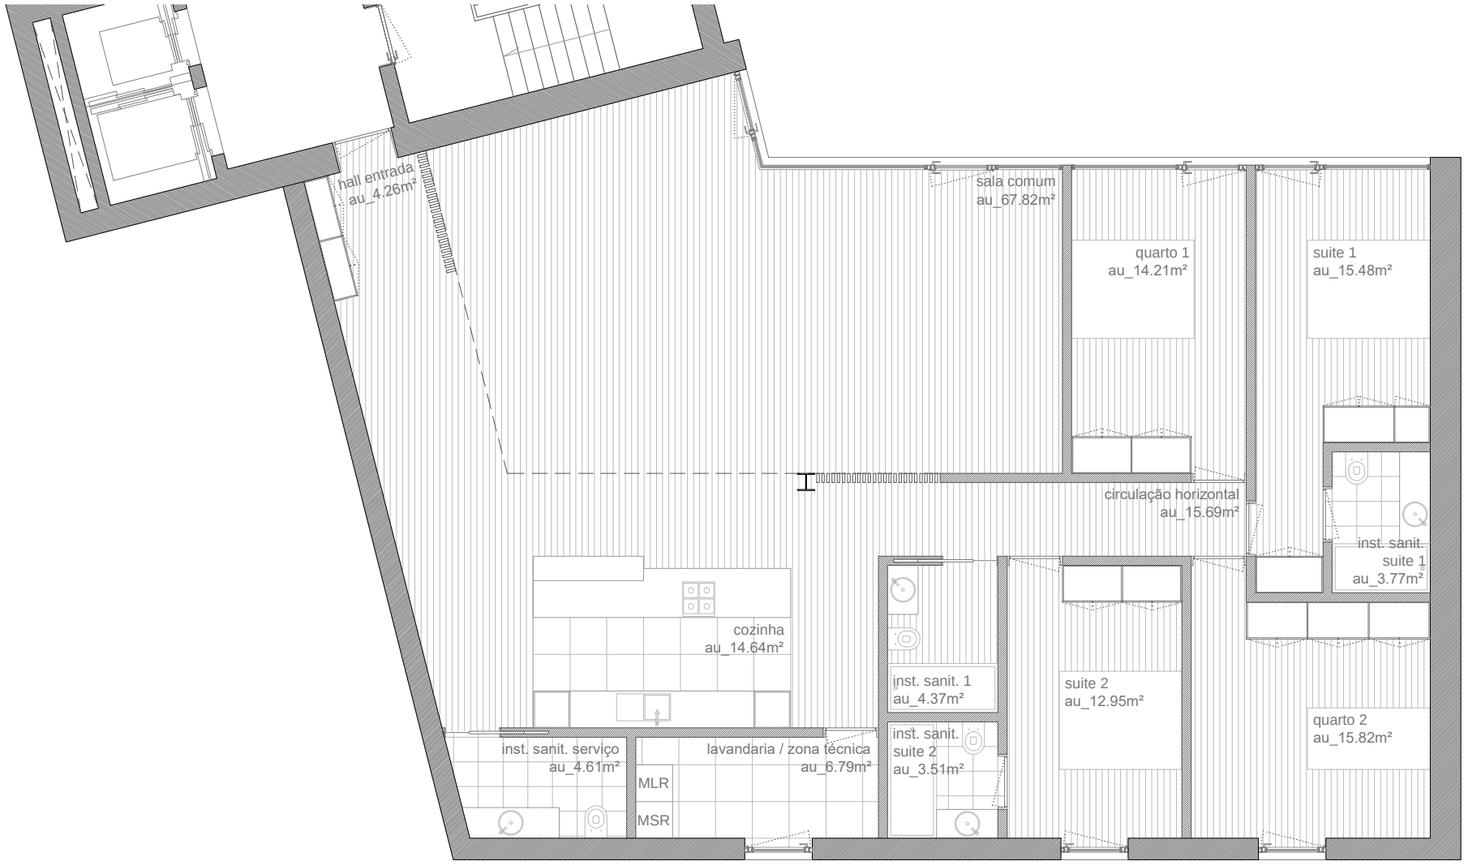

T4 _ Apartamento nº 34 (1 apartamento)

Área por fração - 210,55m²

RESERVADOS TODOS OS DIREITOS DE AUTOR NOS TERMOS DO DEC. LEI Nº 63 / 85 DE 14 DE MARÇO, COM AS SUCESSIVAS ALTERAÇÕES

Obras de Construção - Edifício Multifamiliar - Sta. Iria da Azóia - Loures — Estudo Prévio Arquitetura

Coordenador de Projeto - Arqt.º Marco Paz — Escala: 1/100

2 novembro 2021

Gestor Projeto - Arqt.º Joaquim Fernandes

Requerente - António M. Santos Construções Lda. — Colaboração - Arqt.ª Mariana Silva

TIPOLOGIA TIPO T4 (apart. nº 34) — desenho nº 15-ARQ.EP_v1.1

LOGOEXISTO®_arquitetura e interiores
Rua 28 de Janeiro 350, Candal Park - Fração CC-09 - 4400-335 V.N. Gaia
www.logoexisto.pt | projectos@logoexisto.pt



T5 _ Apartamento nº 37 (1 apartamento)

Área por fração - 208,62m²

RESERVADOS TODOS OS DIREITOS DE AUTOR NOS TERMOS DO DEC. LEI Nº 63 / 85 DE 14 DE MARÇO, COM AS SUCESSIVAS ALTERAÇÕES

logoexisto® arquitetura e interiores

Obras de Construção - Edifício Multifamiliar - Sta. Iria da Azóia - Loures — Estudo Prévio Arquitetura

Coordenador de Projeto - Arqt.º Marco Paz — Escala: 1/100

2 novembro 2021

Gestor Projeto - Arqt.º Joaquim Fernandes

Requerente - António M. Santos Construções Lda. — Colaboração - Arqt.ª Mariana Silva

TIPOLOGIA TIPO T5 (apart. nº 37) — desenho nº 16-ARQ.EP_v1.1

LOGOEXISTO®_arquitetura e interiores
Rua 28 de Janeiro 350, Candal Park - Fração CC-09 - 4400-335 V.N. Gaia
www.logoexisto.pt | projectos@logoexisto.pt



T5 _ Apartamento nº 38 (1 apartamento)

Área por fração - 217,77m²

RESERVADOS TODOS OS DIREITOS DE AUTOR NOS TERMOS DO DEC. LEI Nº 63 / 85 DE 14 DE MARÇO, COM AS SUCESSIVAS ALTERAÇÕES

logoexisto®
arquitetura e interiores

Obras de Construção - Edifício Multifamiliar - Sta. Iria da Azóia - Loures — Estudo Prévio Arquitetura

Coordenador de Projeto - Arqt.º Marco Paz — Escala: 1/100

2 novembro 2021

Gestor Projeto - Arqt.º Joaquim Fernandes

Requerente - António M. Santos Construções Lda. — Colaboração - Arqt.ª Mariana Silva

TIPOLOGIA TIPO T5 (apart. nº 38) — desenho nº 17-ARQ.EP_v1.1

LOGOEXISTO®_arquitetura e interiores
Rua 28 de Janeiro 350, Candal Park - Fração CC-09 - 4400-335 V.N. Gaia
www.logoexisto.pt | projectos@logoexisto.pt



T5 _ Apartamento nº 39 (1 apartamento)

Área por fração - 239,76m²

RESERVADOS TODOS OS DIREITOS DE AUTOR NOS TERMOS DO DEC. LEI Nº 63 / 85 DE 14 DE MARÇO, COM AS SUCESSIVAS ALTERAÇÕES

Obras de Construção - Edifício Multifamiliar - Sta. Iria da Azóia - Loures — Estudo Prévio Arquitetura

Coordenador de Projeto - Arqt.º Marco Paz — Escala: 1/100

2 novembro 2021

Gestor Projeto - Arqt.º Joaquim Fernandes

Requerente - António M. Santos Construções Lda. — Colaboração - Arqt.ª Mariana Silva

TIPOLOGIA TIPO T5 (apart. nº 39) — desenho nº 18-ARQ.EP_v1.1

logoexisto® arquitetura e interiores

LOGOEXISTO®_arquitetura e interiores
Rua 28 de Janeiro 350, Candal Park - Fração CC-09 - 4400-335 V.N. Gaia
www.logoexisto.pt | projectos@logoexisto.pt