

NINE ONE

RESIDENCES

FRAÇÃO A | T4

Área de Fração
270m²


Logradouro
164m²




CASTELHANA
REAL ESTATE

Castelhana, Sociedade de Mediação Imobiliária, Lda AMI 3497


CAVE

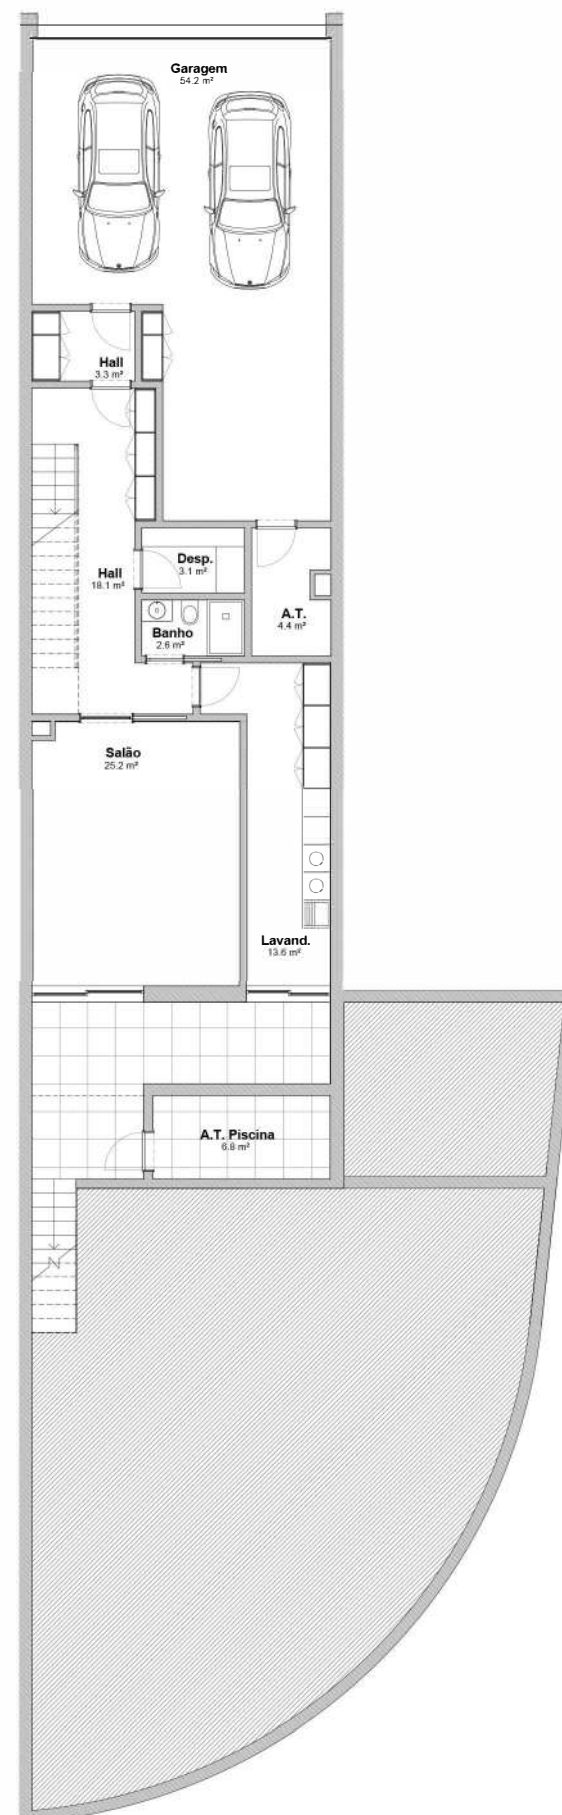

PISO 0

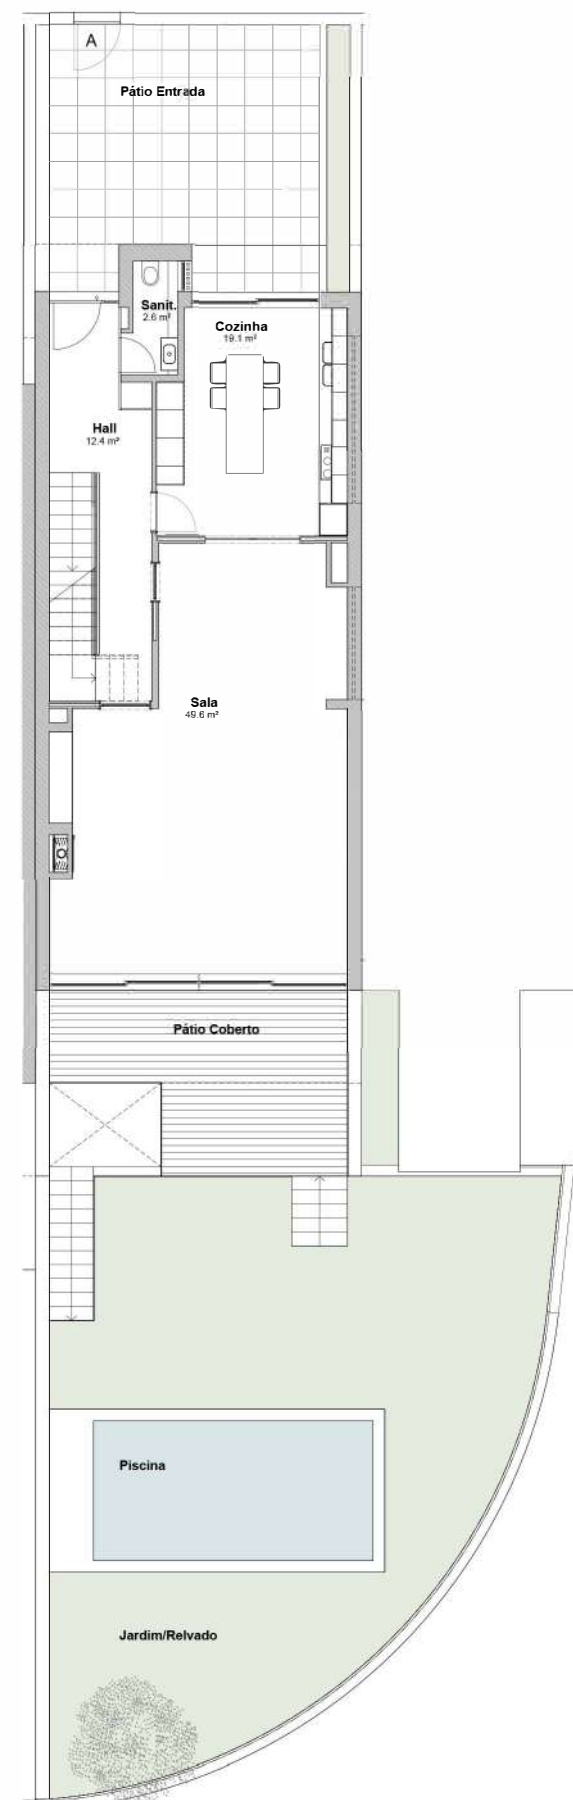

PISO 1

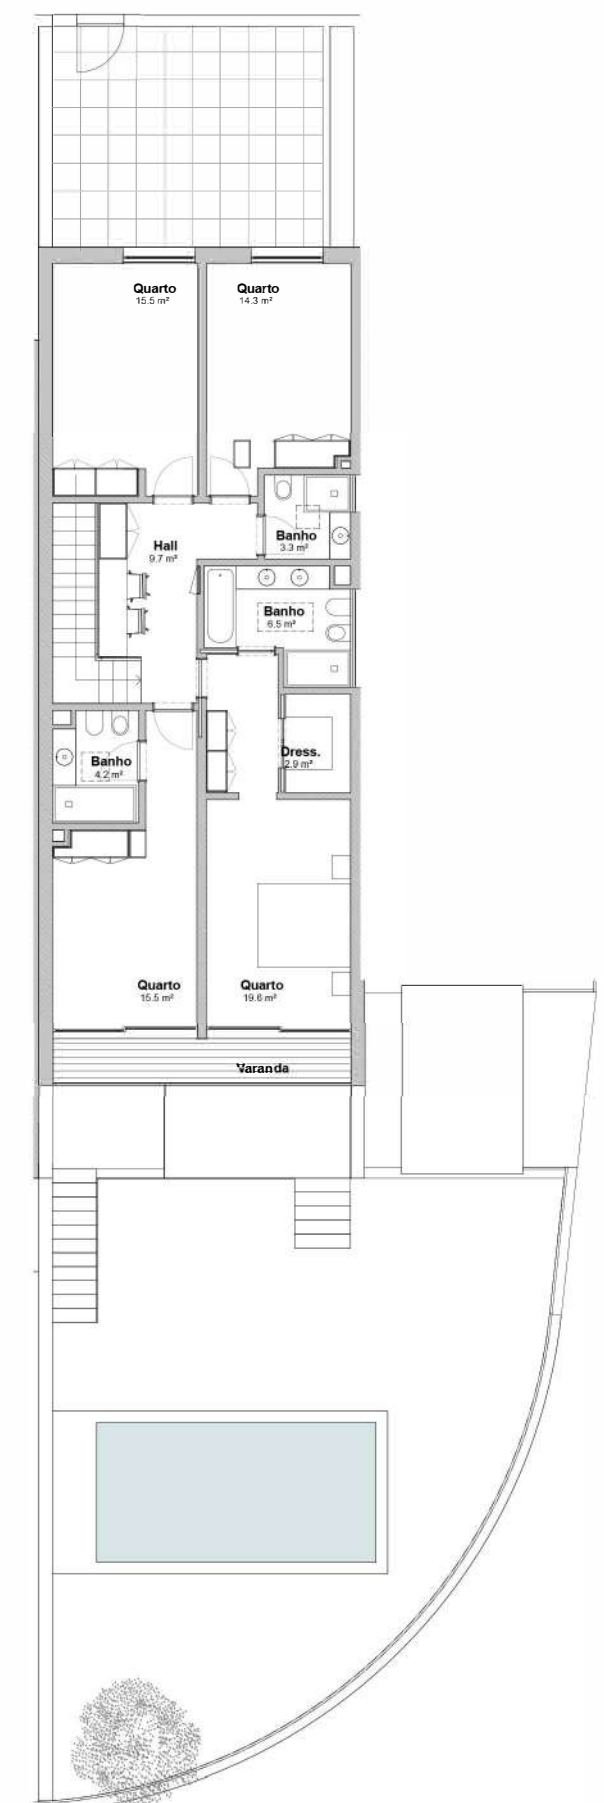

A informação que constane neste documento é meramente indicativa e poderá, por motivos técnicos, comerciais ou legais, ser sujeita a alterações ou variações sem aviso prévio.
The data contained in this document is merely indicative and might, for technical, commercial, or legal reasons, be subject to change or variation without prior notice.

NINE ONE

RESIDENCES

FRAÇÃO B | T4

Área de Fração

270m²

Logradouro

164m²




Av. 25 de Abril

CASTELHANA

REAL ESTATE

Castelhana, Sociedade de Mediação Imobiliária, Lda AMI 3497

CAVE

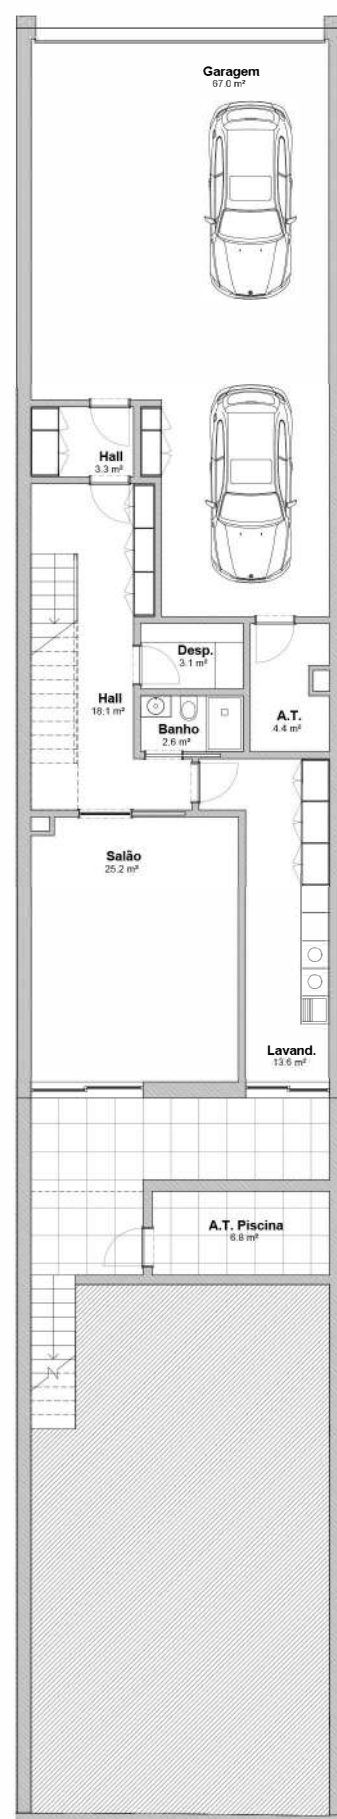

PISO 0



PISO 1



A informação que consta neste documento é meramente indicativa e poderá, por motivos técnicos, comerciais ou legais, ser sujeita a alterações ou variações sem aviso prévio.
The data contained in this document is merely indicative and might, for technical, commercial, or legal reasons, be subject to change or variation without prior notice.

NINE—ONE

RESIDENCES

FRAÇÃO C | T3

Área de Fração

270m²

Logradouro

164m²




Av. 25 de Abril

CASTELHANA


REAL ESTATE

Castelhana, Sociedade de Mediação Imobiliária, Lda AMI 3497

CAVE

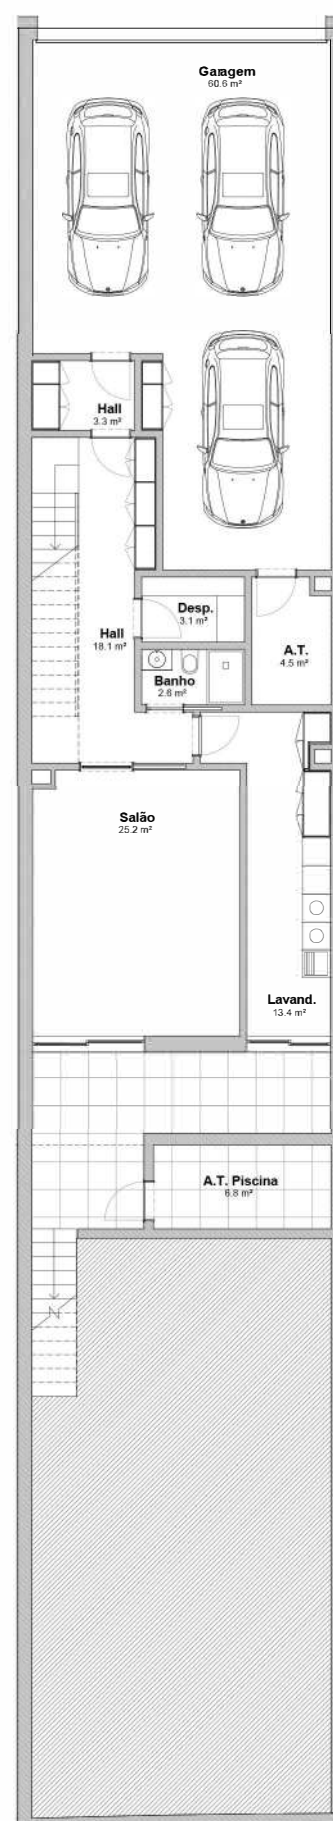

PISO 0

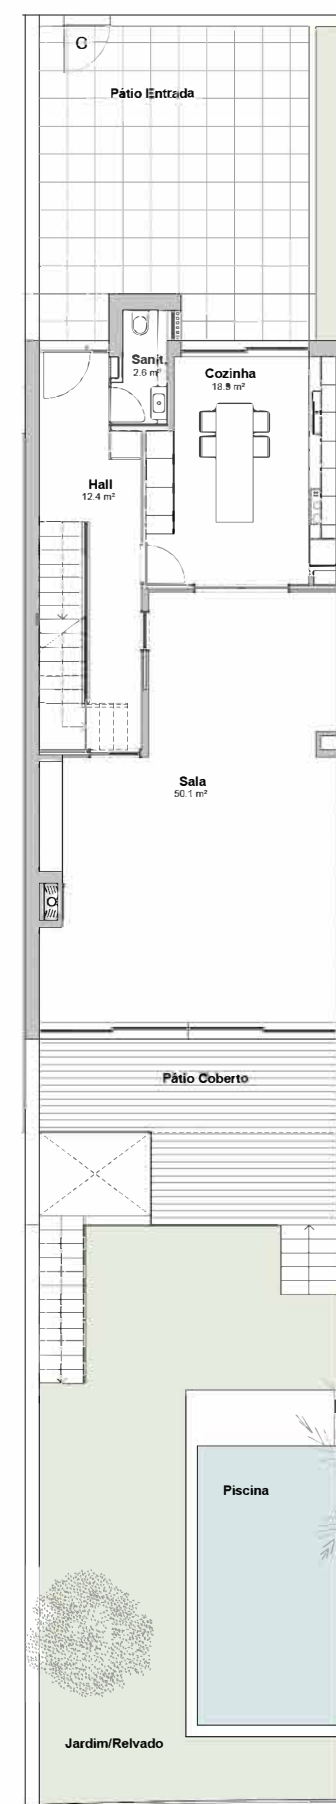

PISO 1



A informação que consta neste documento é meramente indicativa e poderá, por motivos técnicos, comerciais ou legais, ser sujeita a alterações ou variações sem aviso prévio.
The data contained in this document is merely indicative and might, for technical, commercial, or legal reasons, be subject to change or variation without prior notice.

NINE—ONE

RESIDENCES

FRAÇÃO D | T4

Área de Fração

370m²

Logradouro

263m²




CASTELHANA


REAL ESTATE

Castelhana, Sociedade de Mediação Imobiliária, Lda AMI 3497

CAVE

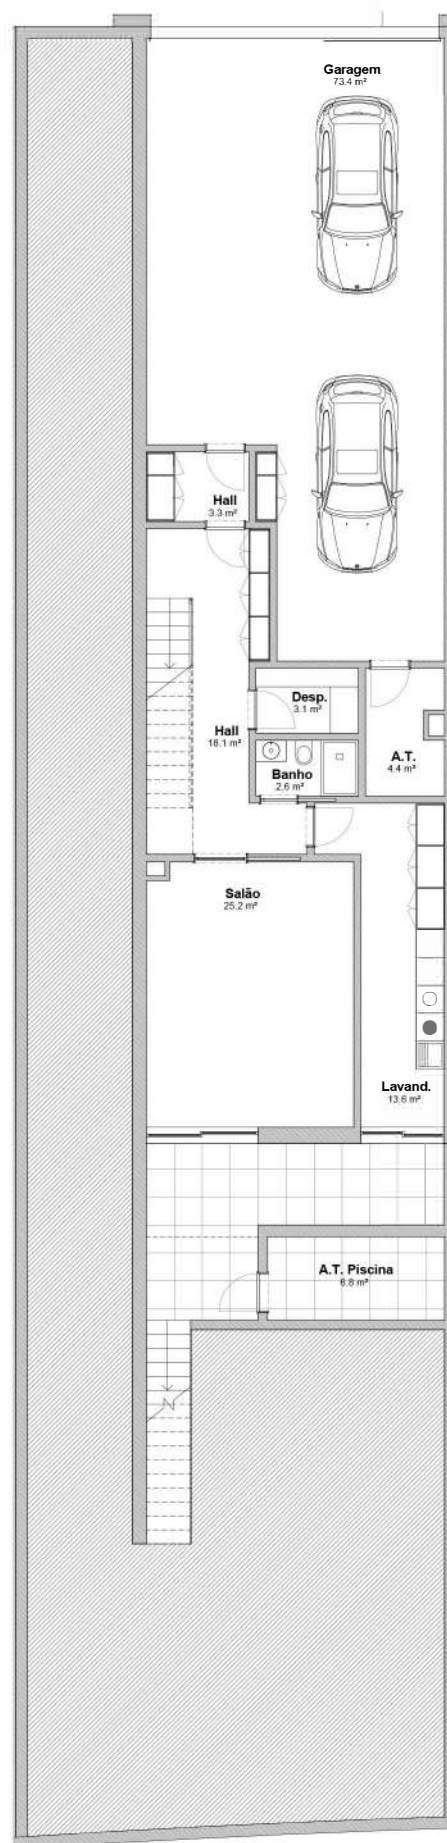

PISO 0

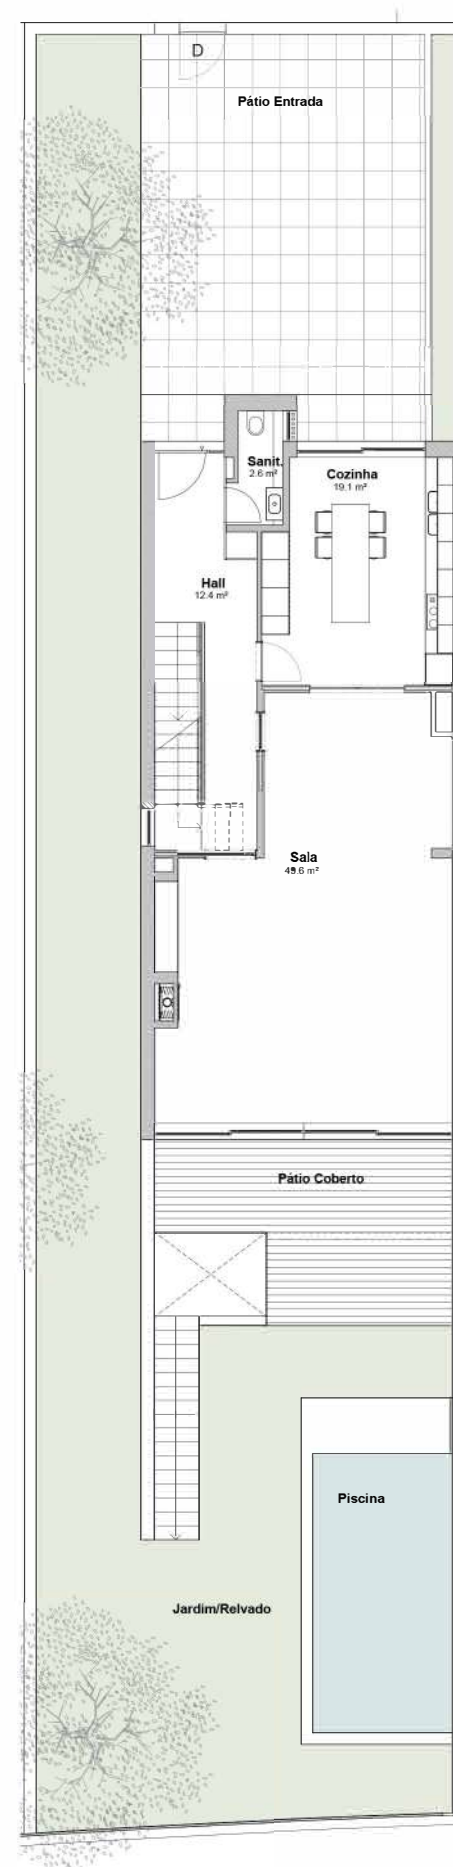

PISO 1



A informação que consta neste documento é meramente indicativa e poderá, por motivos técnicos, comerciais ou legais, ser sujeita a alterações ou variações sem aviso prévio.
The data contained in this document is merely indicative and might, for technical, commercial, or legal reasons, be subject to change or variation without prior notice.

NINE—ONE

RESIDENCES

FRAÇÃO E | T4

Área de Fração

375m²

Logradouro

269m²




CASTELHANA


REAL ESTATE

Castelhana, Sociedade de Mediação Imobiliária, Lda AMI 3497


CAVE

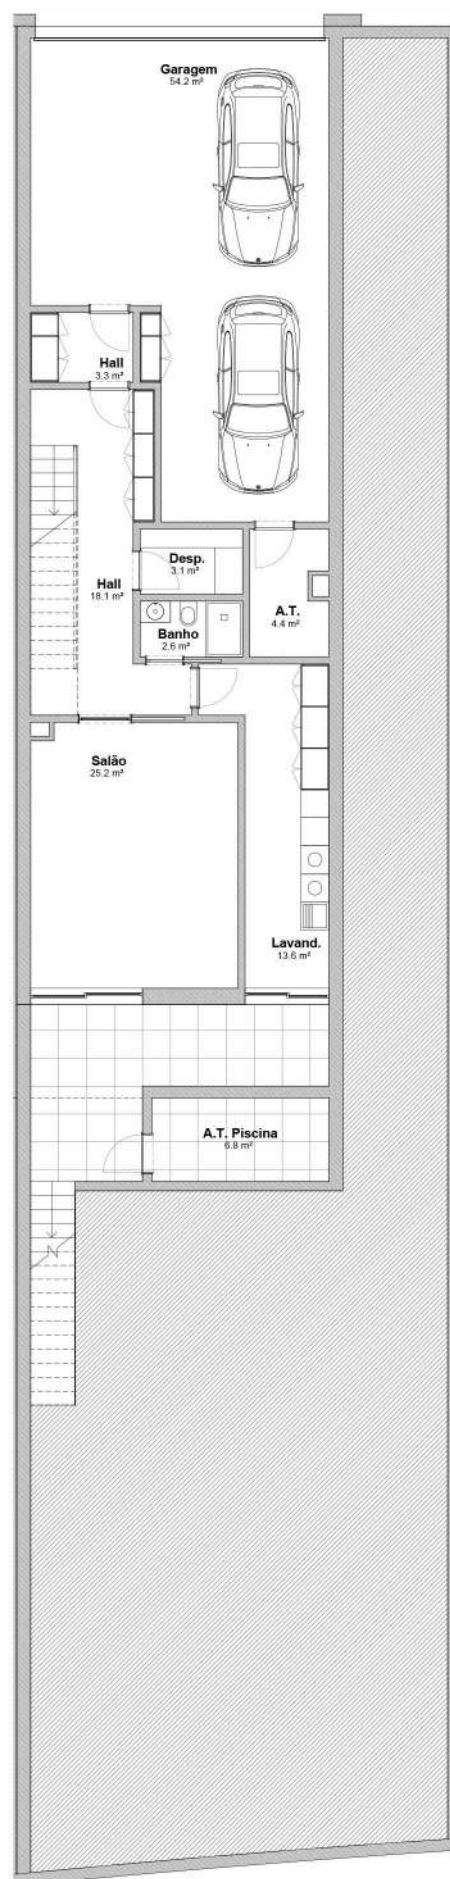

PISO 0

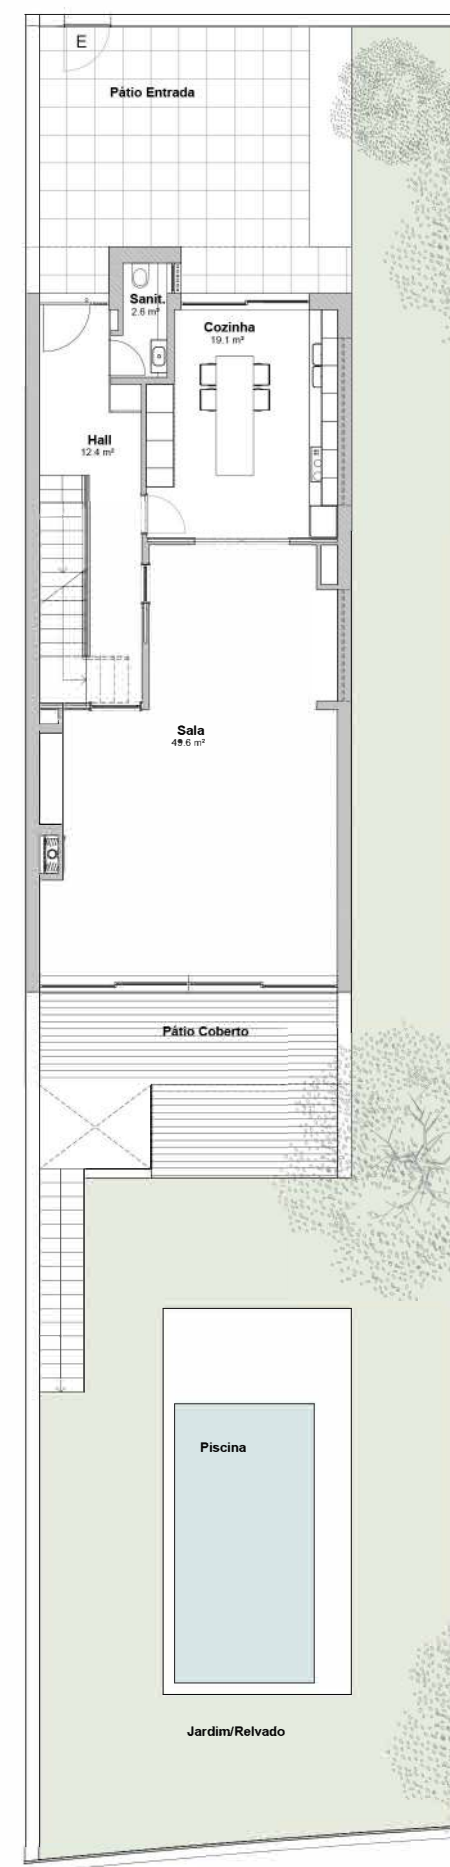

PISO 1

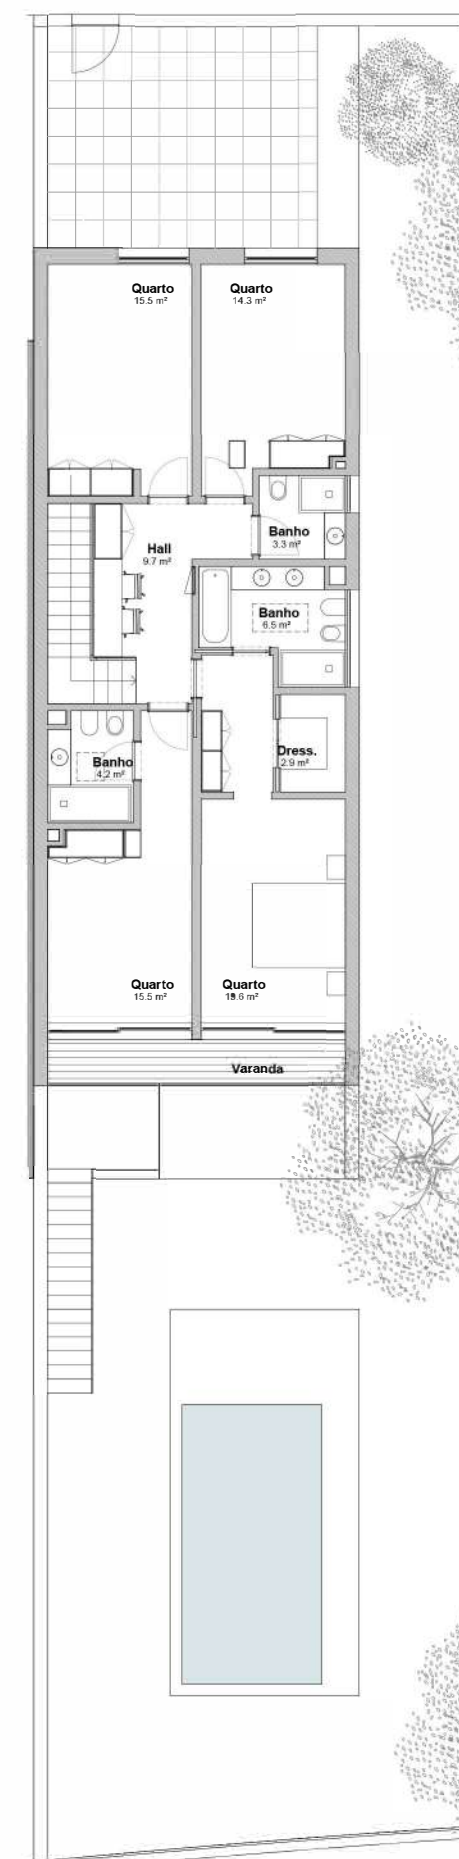

A informação que consta neste documento é meramente indicativa e poderá, por motivos técnicos, comerciais ou legais, ser sujeita a alterações ou variações sem aviso prévio.
The data contained in this document is merely indicative and might, for technical, commercial, or legal reasons, be subject to change or variation without prior notice.

NINE ONE

RESIDENCES

FRAÇÃO F | T4

Área de Fração

281m²

Logradouro

176m²




CASTELHANA


REAL ESTATE

Castelhana, Sociedade de Mediação Imobiliária, Lda AMI 3497

CAVE

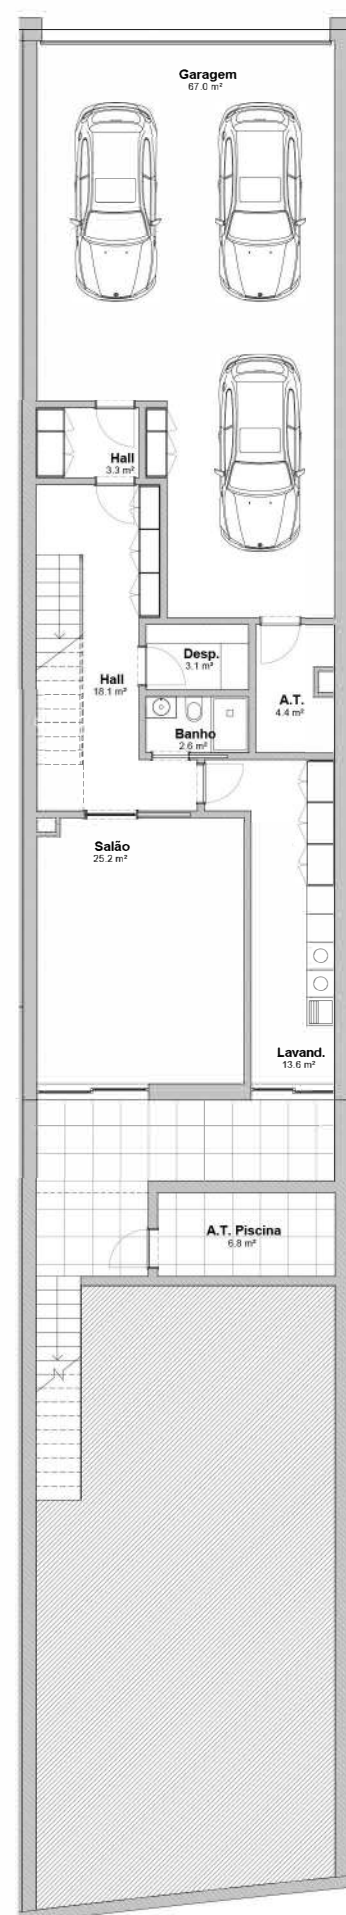

PISO 0

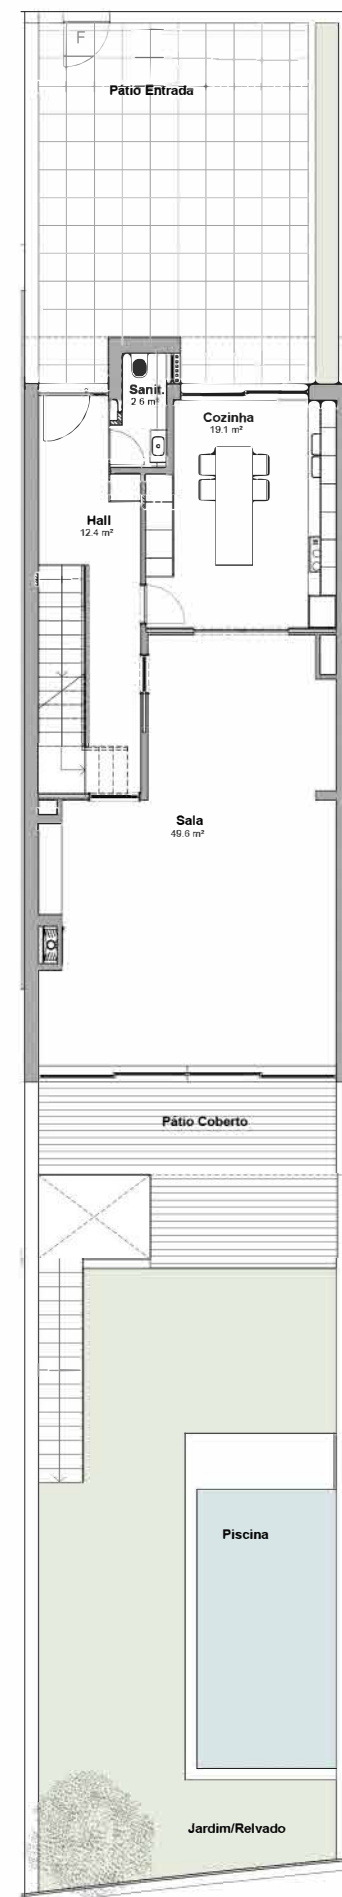

PISO 1



A informação que consta neste documento é meramente indicativa e poderá, por motivos técnicos, comerciais ou legais, ser sujeita a alterações ou variações sem aviso prévio.
The data contained in this document is merely indicative and might, for technical, commercial, or legal reasons, be subject to change or variation without prior notice.

NINE ONE

RESIDENCES

FRAÇÃO G | T3

Área de Fração

281m²

Logradouro

175m²




CASTELHANA


REAL ESTATE

Castelhana, Sociedade de Mediação Imobiliária, Lda AMI 3497


CAVE

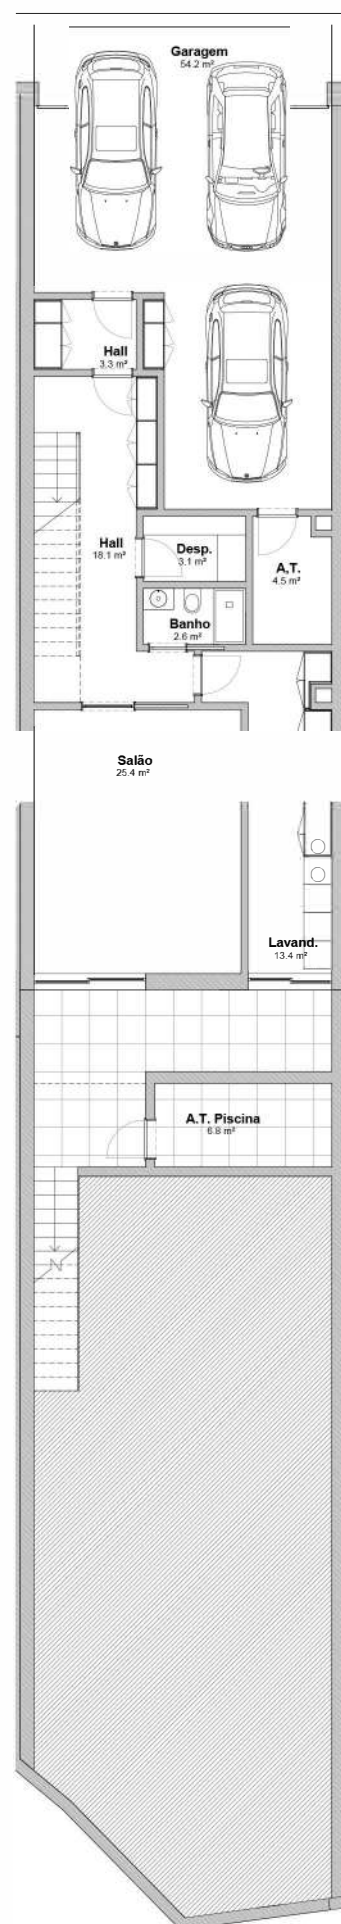

PISO 0

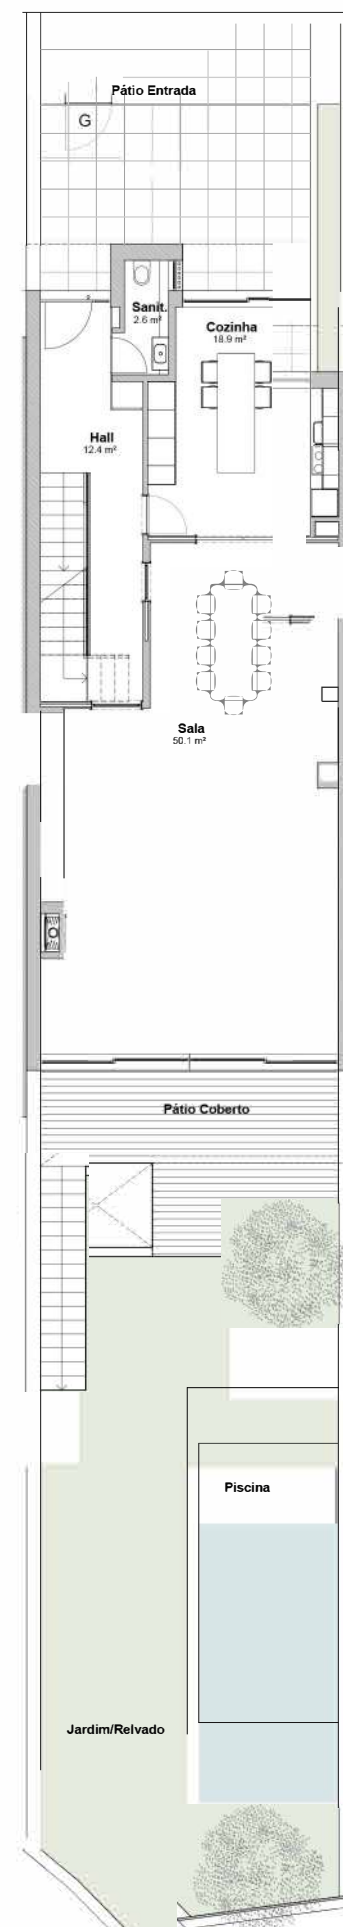

PISO 1

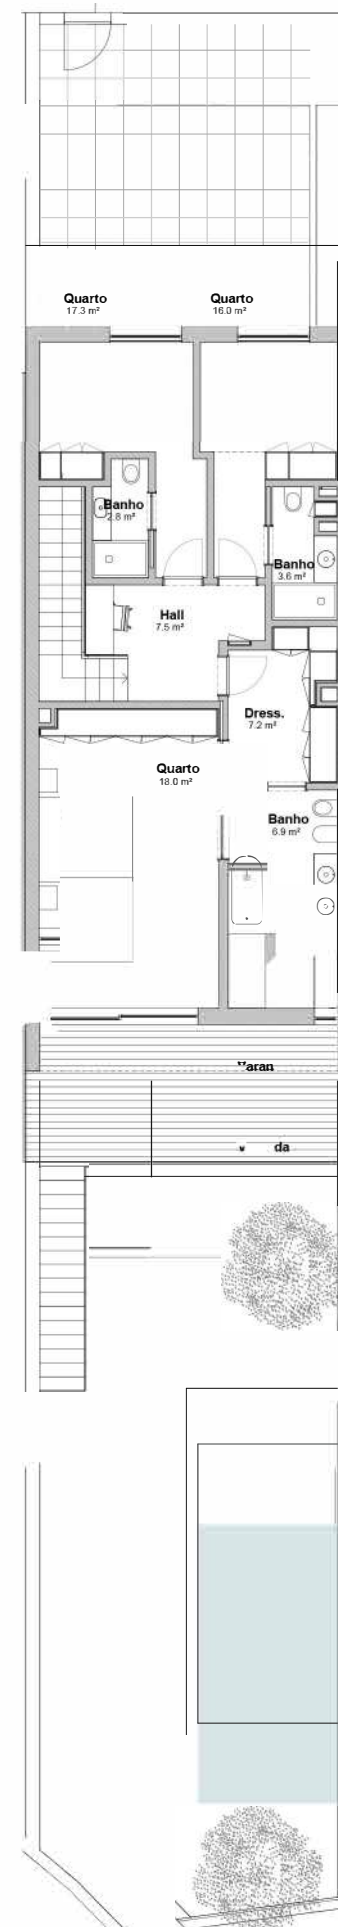

A informação que consta neste documento é meramente indicativa e poderá, por motivos técnicos, comerciais ou legais, ser sujeita a alterações ou variações sem-aviso prévio.
The data contained in this document is merely indicative and might, for technical, commercial, or legal reasons, be subject to change or variation without prior notice.

NINE—ONE

RESIDENCES

FRAÇÃO H | T4

Área de Fração

254m²

Logradouro

147m²



CASTELHANA


REAL ESTATE

Castelhana, Sociedade de Mediação Imobiliária, Lda AMI 3497

CAVE



PISO 0

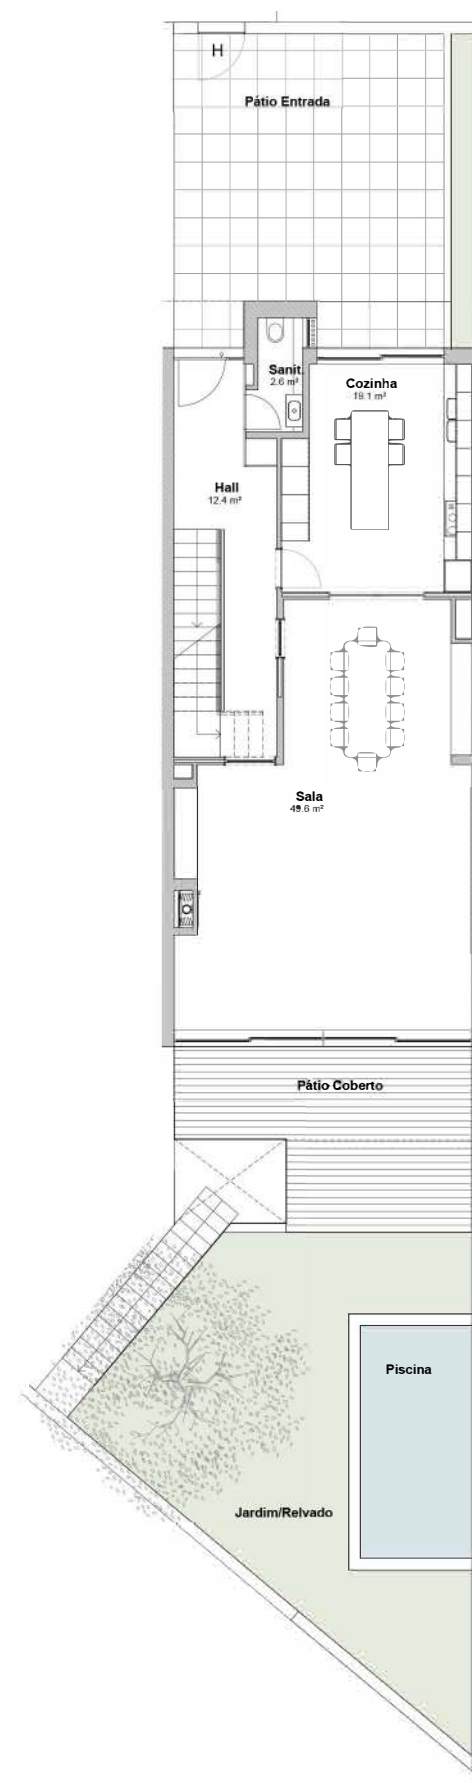

PISO 1



A informação que consta neste documento é meramente indicativa e poderá, por motivos técnicos, comerciais ou legais, ser sujeita a alterações ou variações sem aviso prévio.
The data contained in this document is merely indicative and might, for technical, commercial, or legal reasons, be subject to change or variation without prior notice.

NINE ONE

RESIDENCES

FRAÇÃO I | T5

Área de Fração

483m²

Logradouro


483m²




CASTELHANA

REAL ESTATE

CAVE

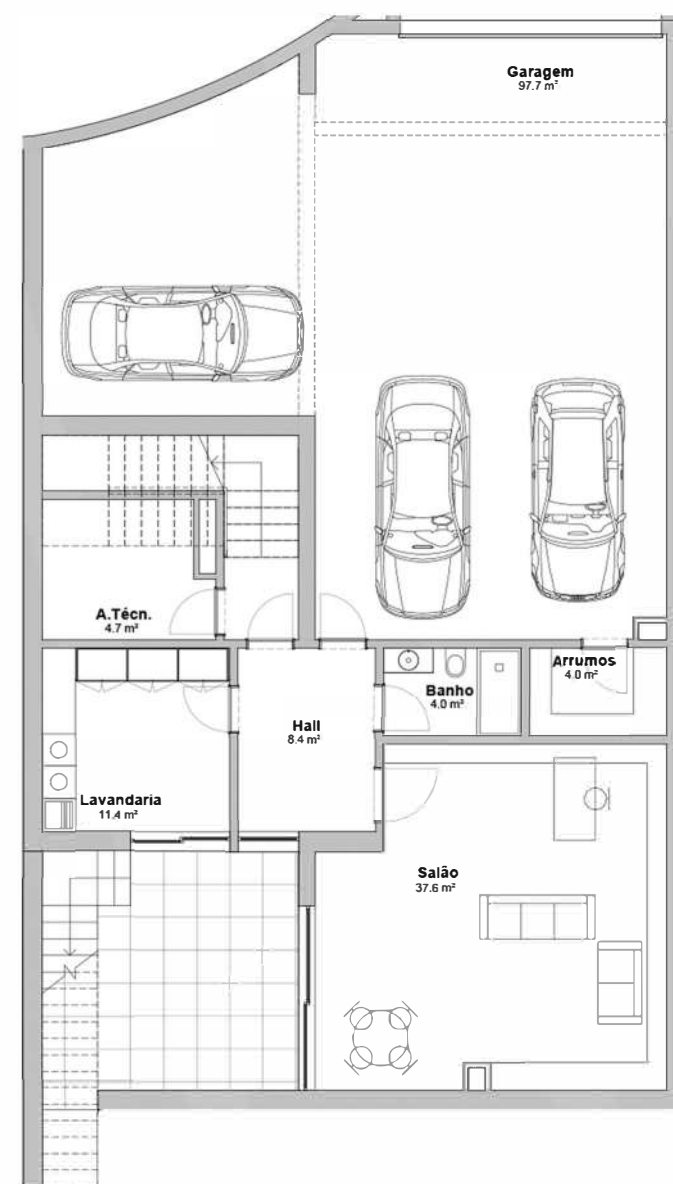

PISO 0

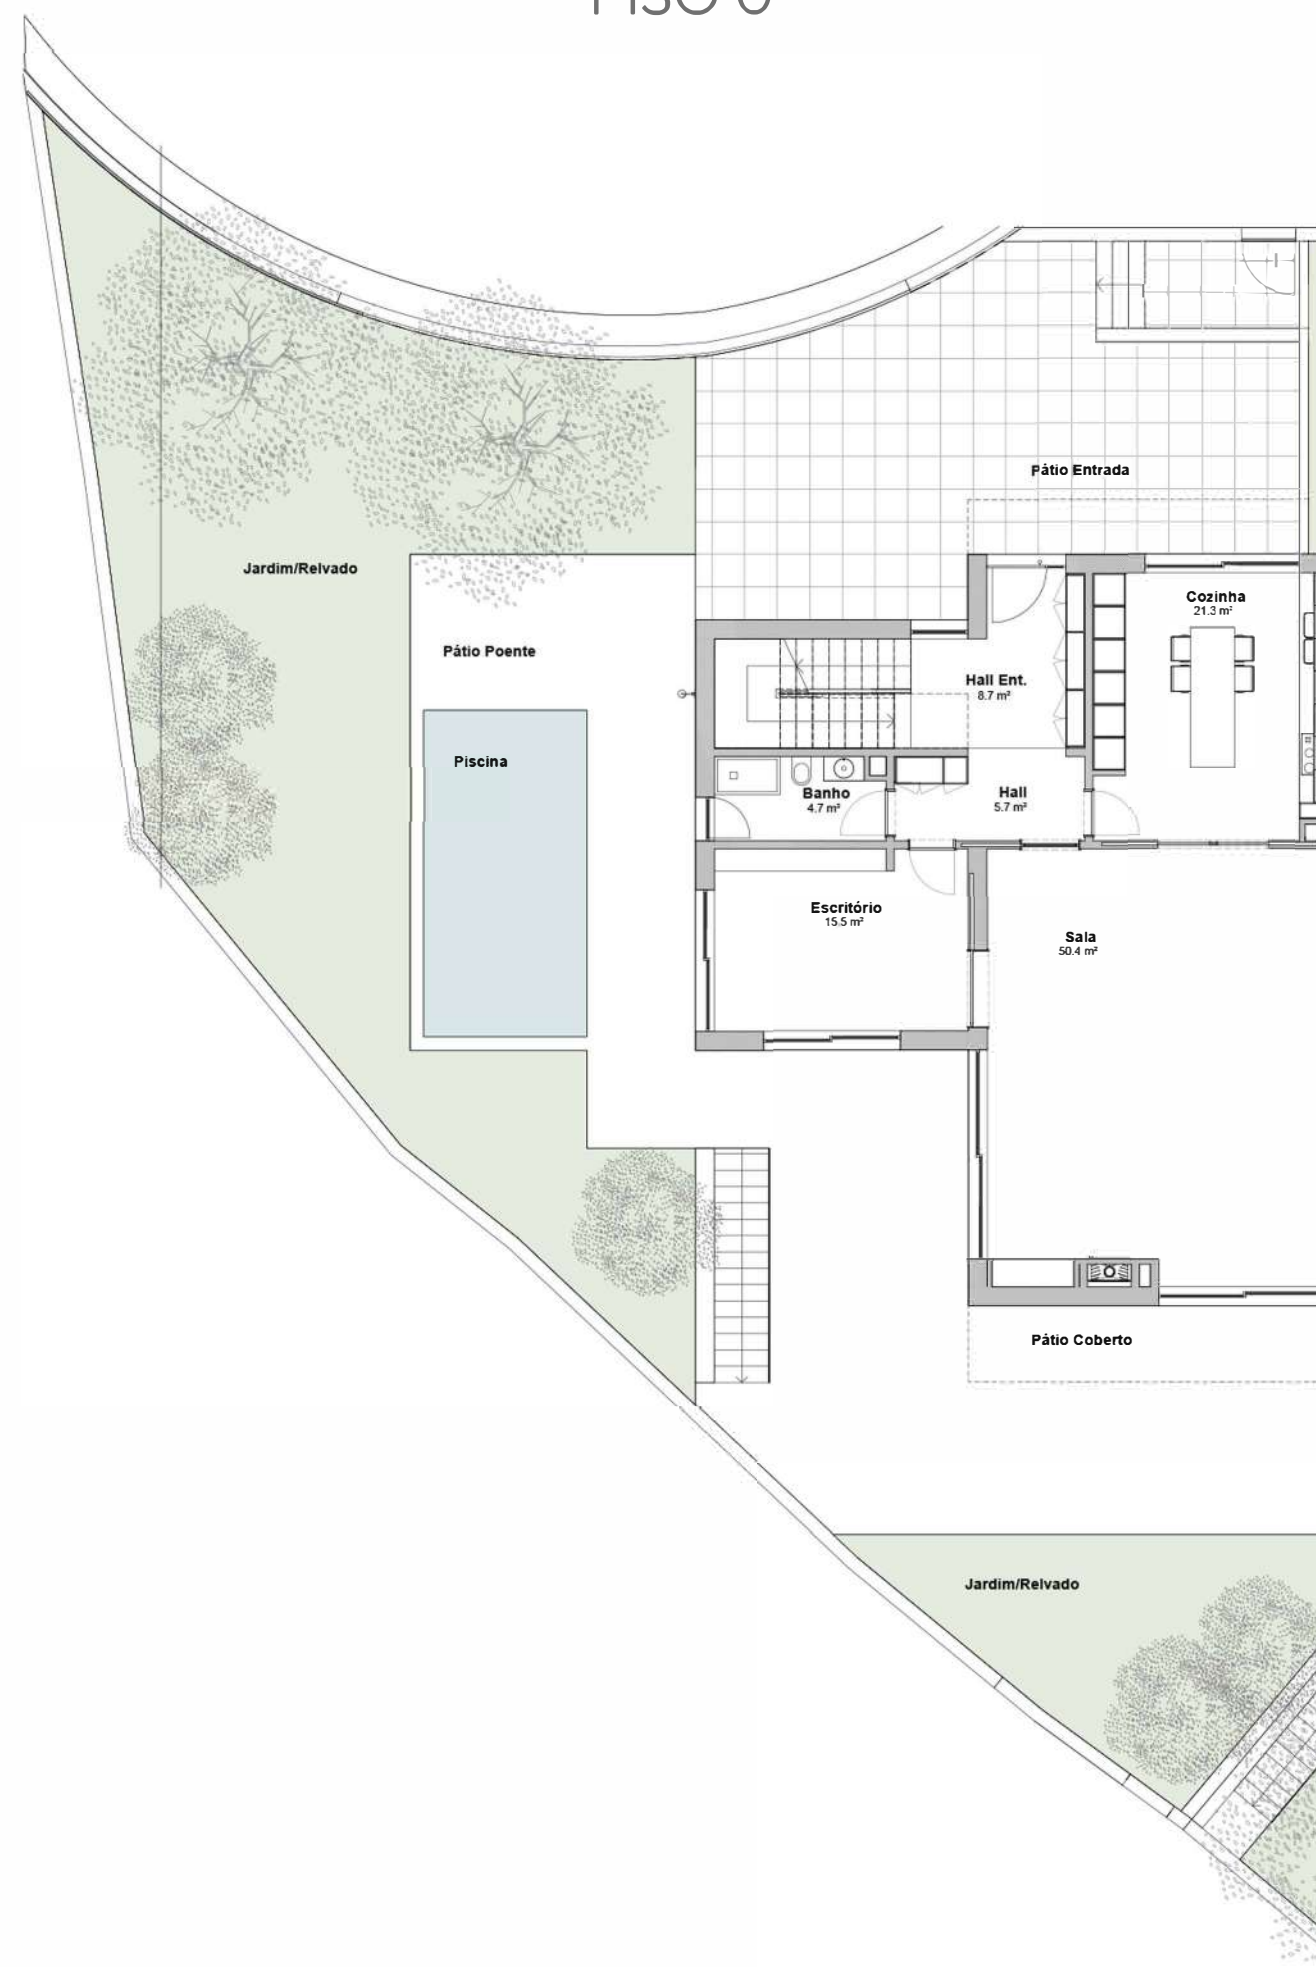

PISO 1



A informação que consta neste documento é meramente indicativa e poderá, por motivos técnicos, comerciais ou legais, ser sujeita a alterações ou variações sem aviso prévio.
The data contained in this document is merely indicative and might, for technical, commercial, or legal reasons, be subject to change or variation without prior notice.