


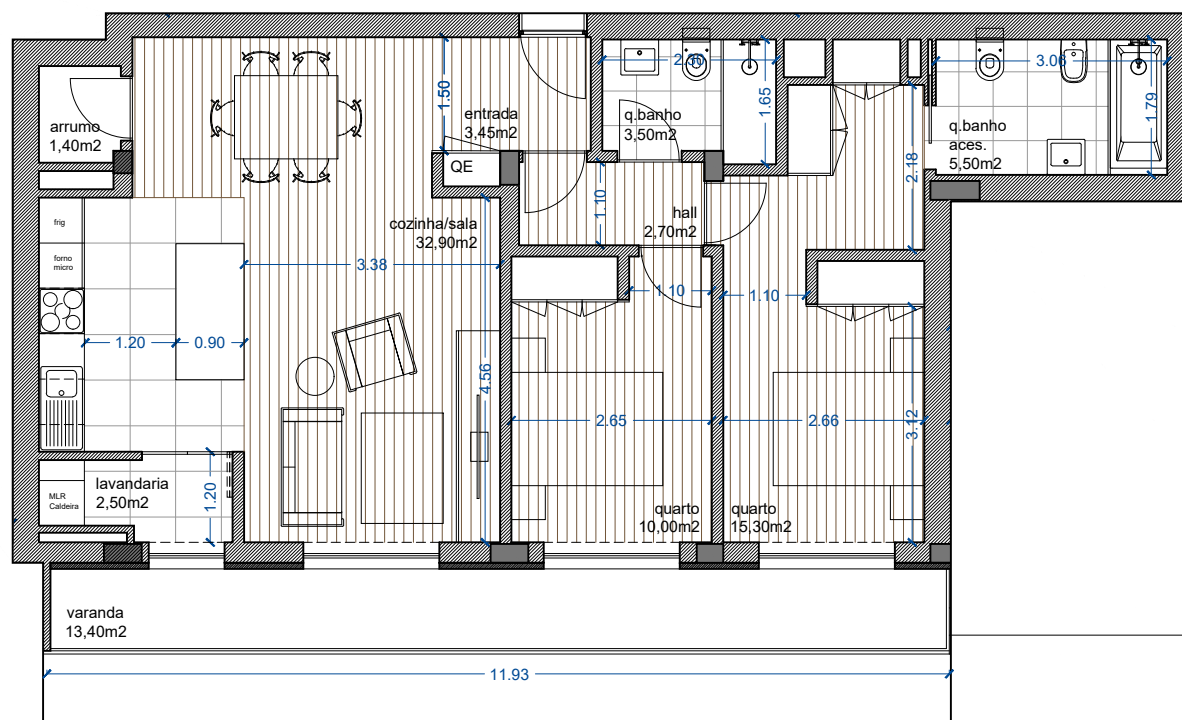

FRAÇÃO A

LOCALIZAÇÃO: 1º andar


TIPOLOGIA: T2

ÁREA BRUTA: 105,40m²

ÁREA DA VARANDA: 13,40m²

LUGAR DE GARAGEM : 1 Lugar Simples

POENTE

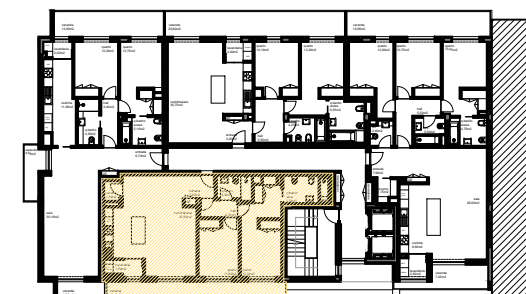

esc. 1/500

Valley.

REAL ESTATE


EDIFÍCIO DE HABITAÇÃO COLETIVA

Largo de Vermoim_ Cidade da Maia _ MAIA

PLANTA DO 1º ANDAR

esc. 1/100



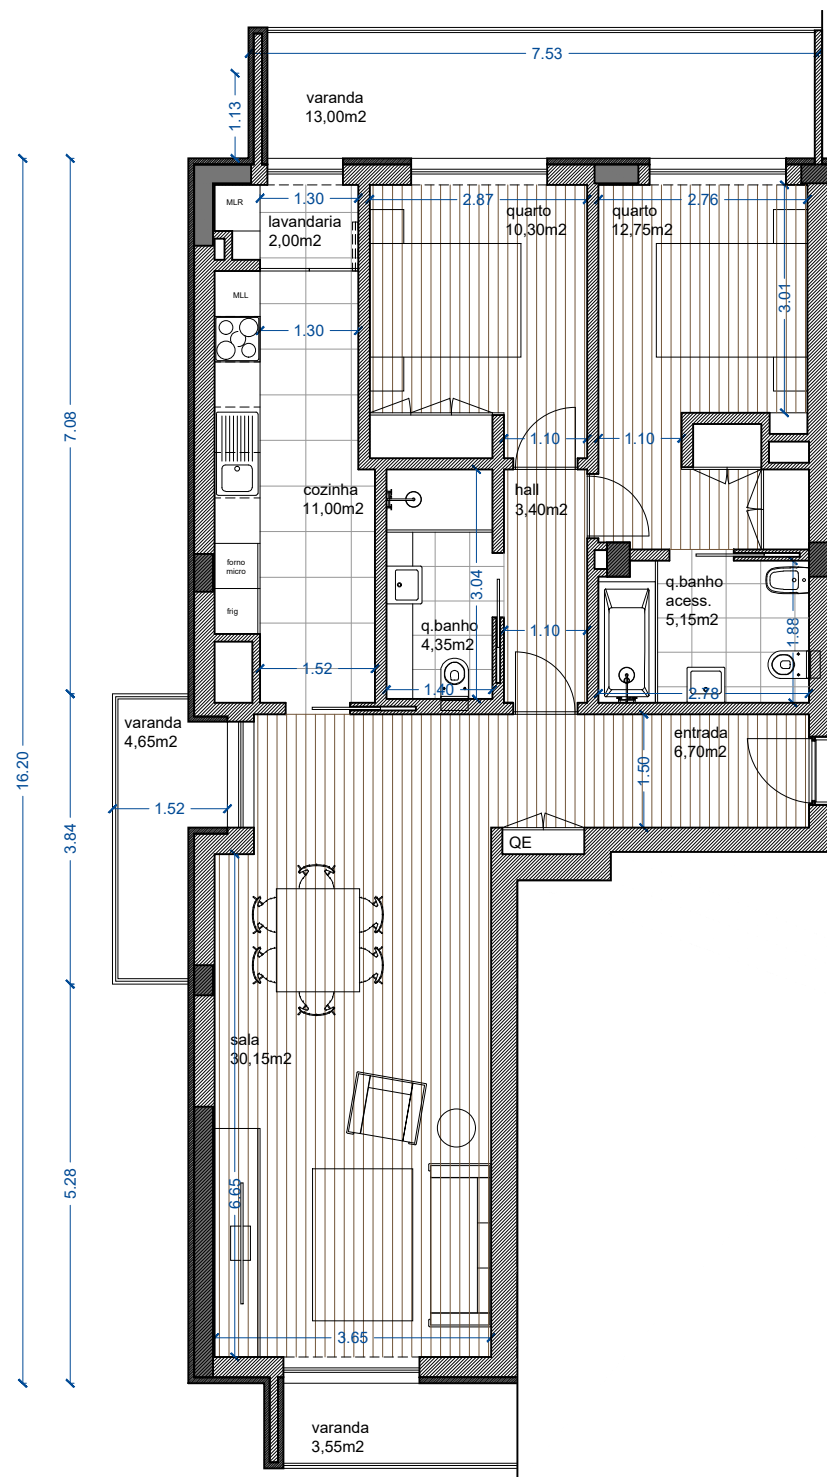

FRAÇÃO B

LOCALIZAÇÃO: 1º andar


TIPOLOGIA: T2

ÁREA BRUTA: 92,90m²

ÁREA DA VARANDA: 21,20m²

LUGAR DE GARAGEM : 1 Lugar Simples

NASCENTE / POENTE / NORTE

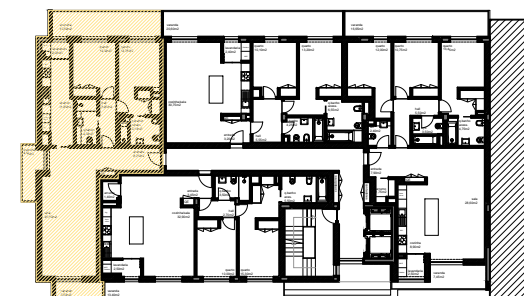

esc. 1/500

Valley.

REAL ESTATE


EDIFÍCIO DE HABITAÇÃO COLETIVA

Largo de Vermoim_ Cidade da Maia_ MAIA

PLANTA DO 1º ANDAR

esc. 1/100



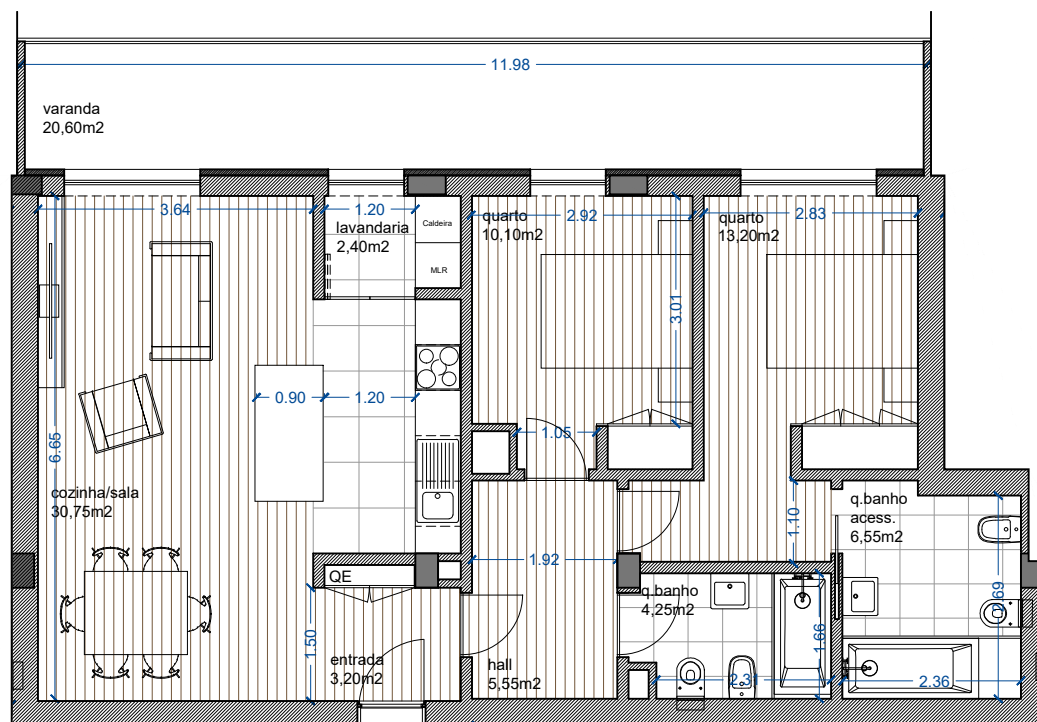

FRAÇÃO C

LOCALIZAÇÃO: 1º andar


TIPOLOGIA: T2

ÁREA BRUTA: 90,75m²

ÁREA DA VARANDA: 20,60m²

LUGAR DE GARAGEM : 1 Lugar Simples

NASCENTE

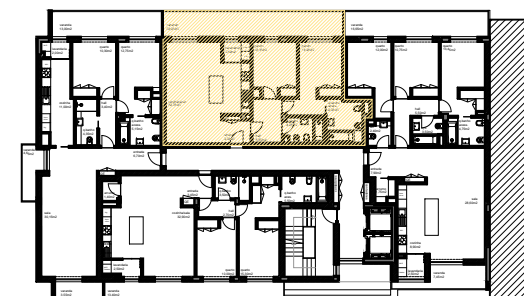

esc. 1/500

Valley.

REAL ESTATE


EDIFÍCIO DE HABITAÇÃO COLETIVA

Largo de Vermoim_ Cidade da Maia _ MAIA

PLANTA DO 1º ANDAR

esc. 1/100



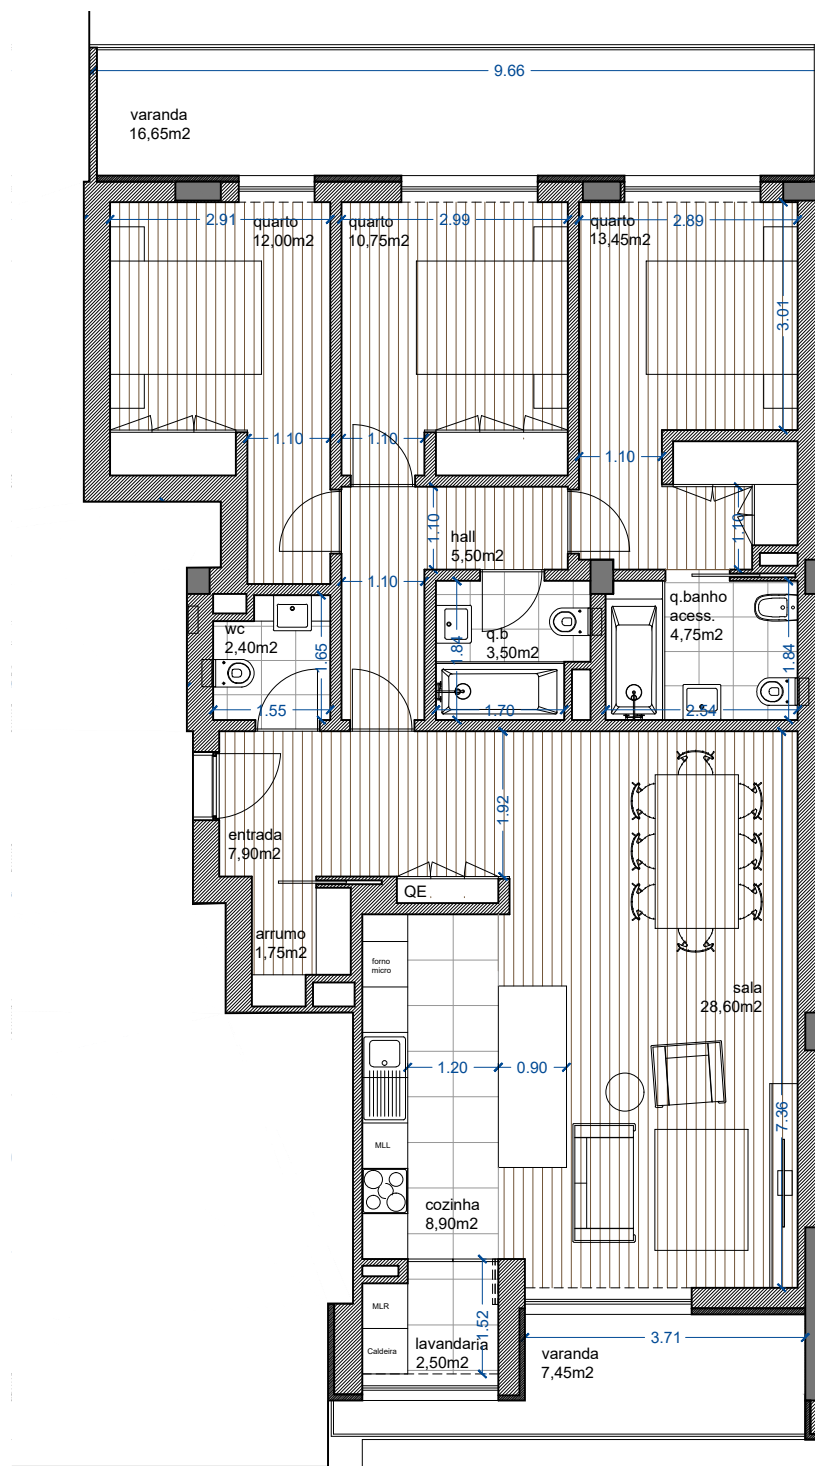

FRAÇÃO D

LOCALIZAÇÃO: 1º andar


TIPOLOGIA: T3

ÁREA BRUTA: 123,60m²

ÁREA DA VARANDA: 24,10m²

LUGAR DE GARAGEM : 1 Lugar Duplo

NASCENTE / POENTE

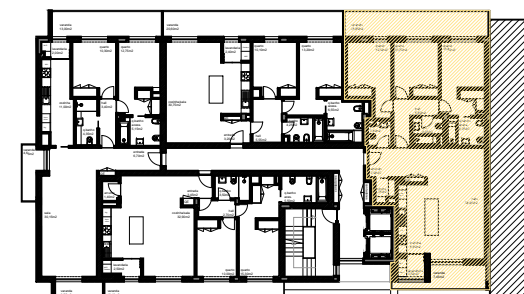

esc. 1/500

Valley.

REAL ESTATE


EDIFÍCIO DE HABITAÇÃO COLETIVA

Largo de Vermoim_ Cidade da Maia_ MAIA

PLANTA DO 1º ANDAR

esc. 1/100



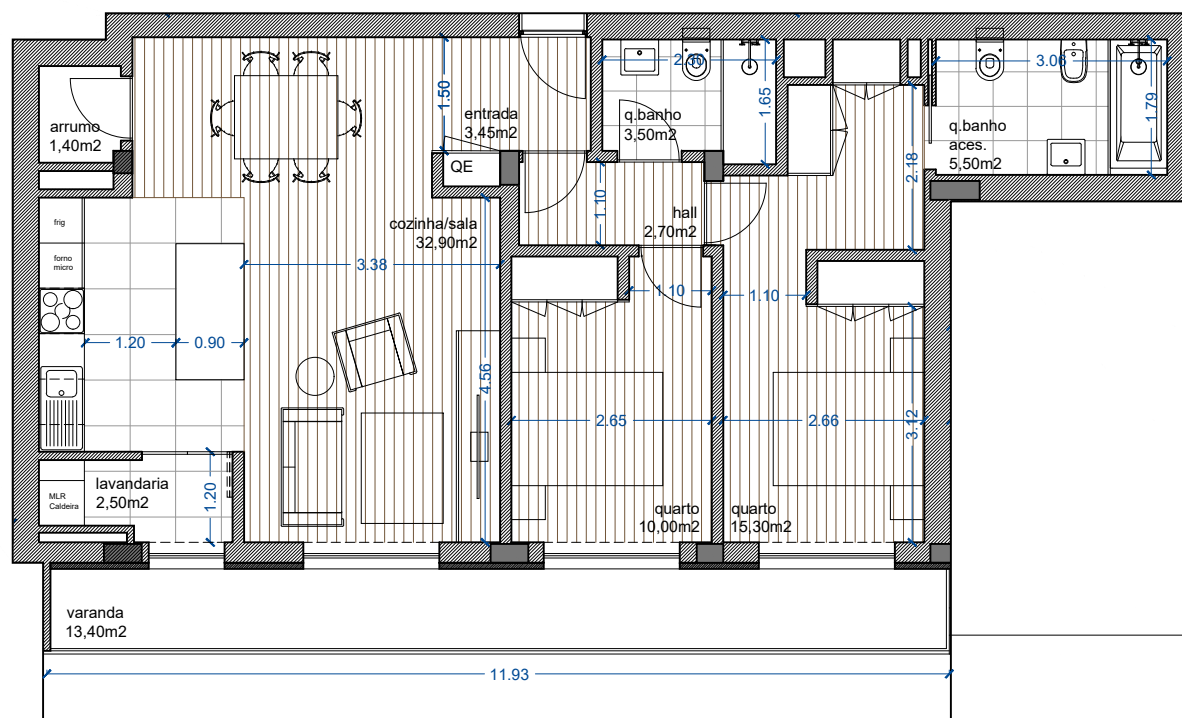

FRAÇÃO E

LOCALIZAÇÃO: 2º ANDAR


TIPOLOGIA: T2

ÁREA BRUTA: 105,40m²

ÁREA DA VARANDA: 13,40m²

LUGAR DE GARAGEM : 1 Lugar Simples

POENTE

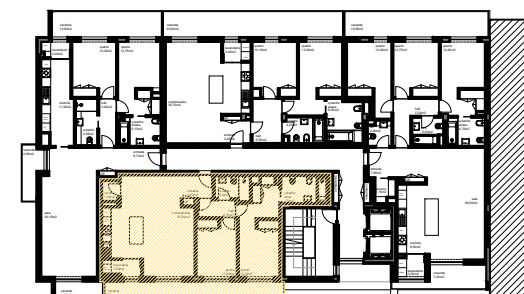

esc. 1/500

Valley.

REAL ESTATE


EDIFÍCIO DE HABITAÇÃO COLETIVA

Largo de Vermoim_ Cidade da Maia _ MAIA

PLANTA DO 2º ANDAR

esc. 1/100



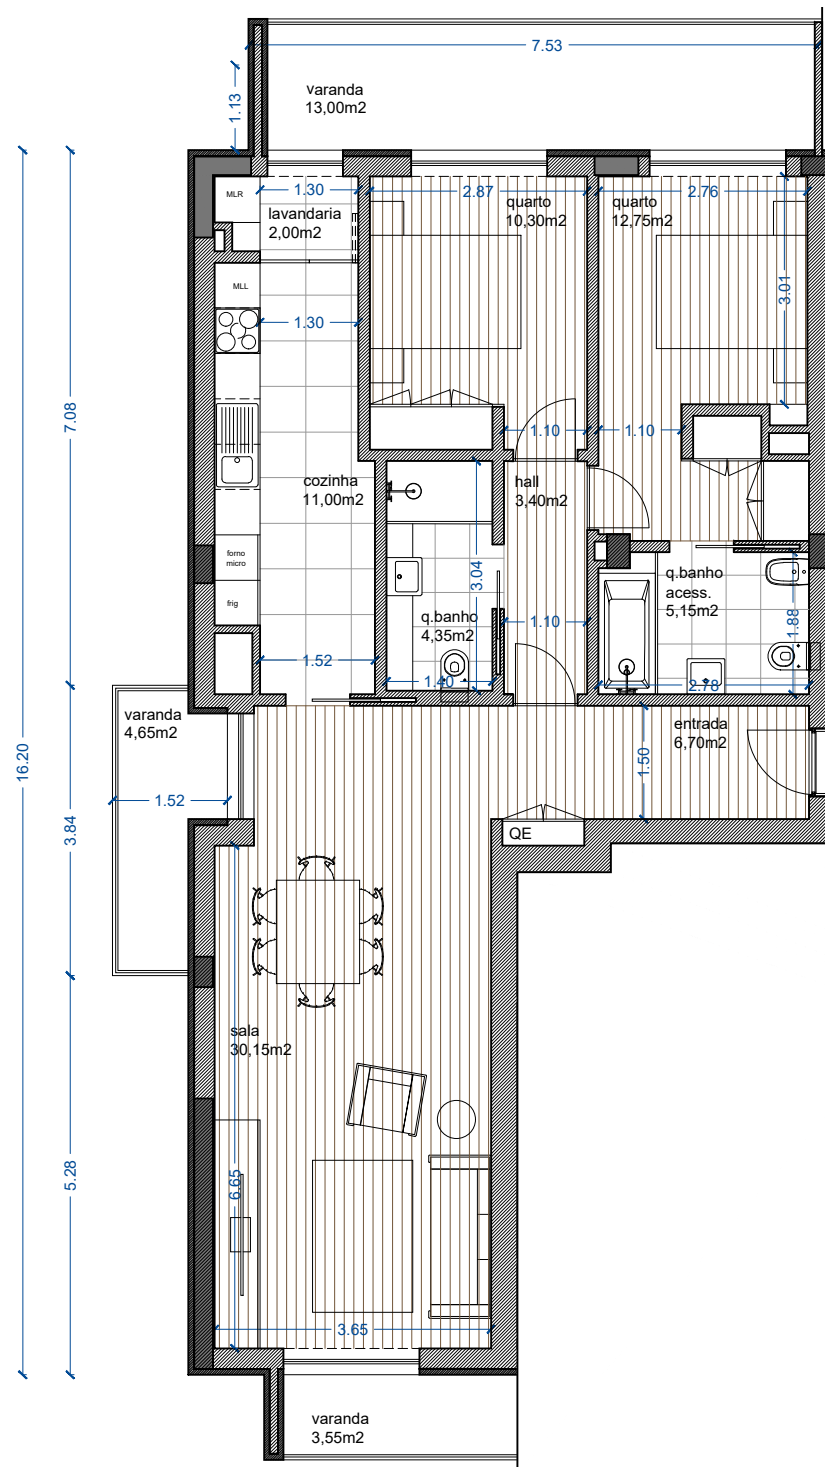

FRAÇÃO F

LOCALIZAÇÃO: 2º ANDAR


TIPOLOGIA: T2

ÁREA BRUTA: 92,90m²

ÁREA DA VARANDA: 21,20m²

LUGAR DE GARAGEM : 1 Lugar Simples

NASCENTE / POENTE / NORTE

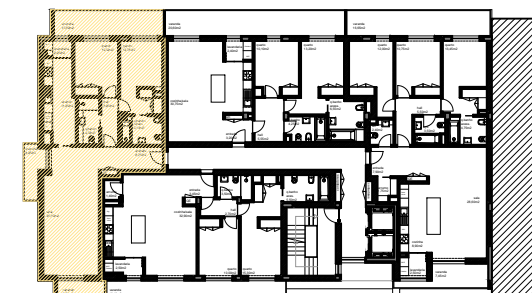

esc. 1/500

Valley.

REAL ESTATE


EDIFÍCIO DE HABITAÇÃO COLETIVA

Largo de Vermoim_ Cidade da Maia _ MAIA

PLANTA DO 2º ANDAR

esc. 1/100



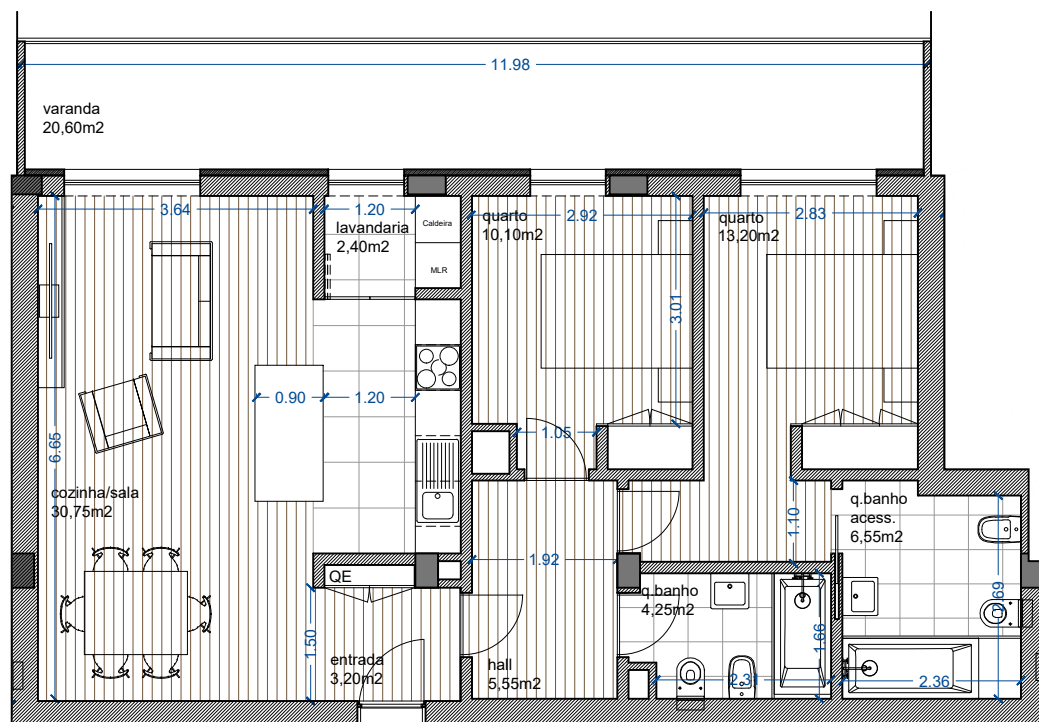

FRAÇÃO G

LOCALIZAÇÃO: 2º ANDAR


TIPOLOGIA: T2

ÁREA BRUTA: 90,75m²

ÁREA DA VARANDA: 20,60m²

LUGAR DE GARAGEM : 1 Lugar Simples

NASCENTE

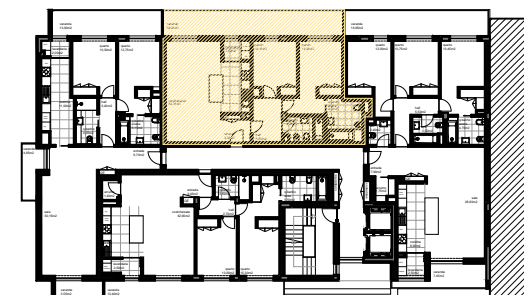

Valley.

REAL ESTATE


EDIFÍCIO DE HABITAÇÃO COLETIVA

Largo de Vermoim_ Cidade da Maia_ MAIA

PLANTA DO 2º ANDAR

esc. 1/100



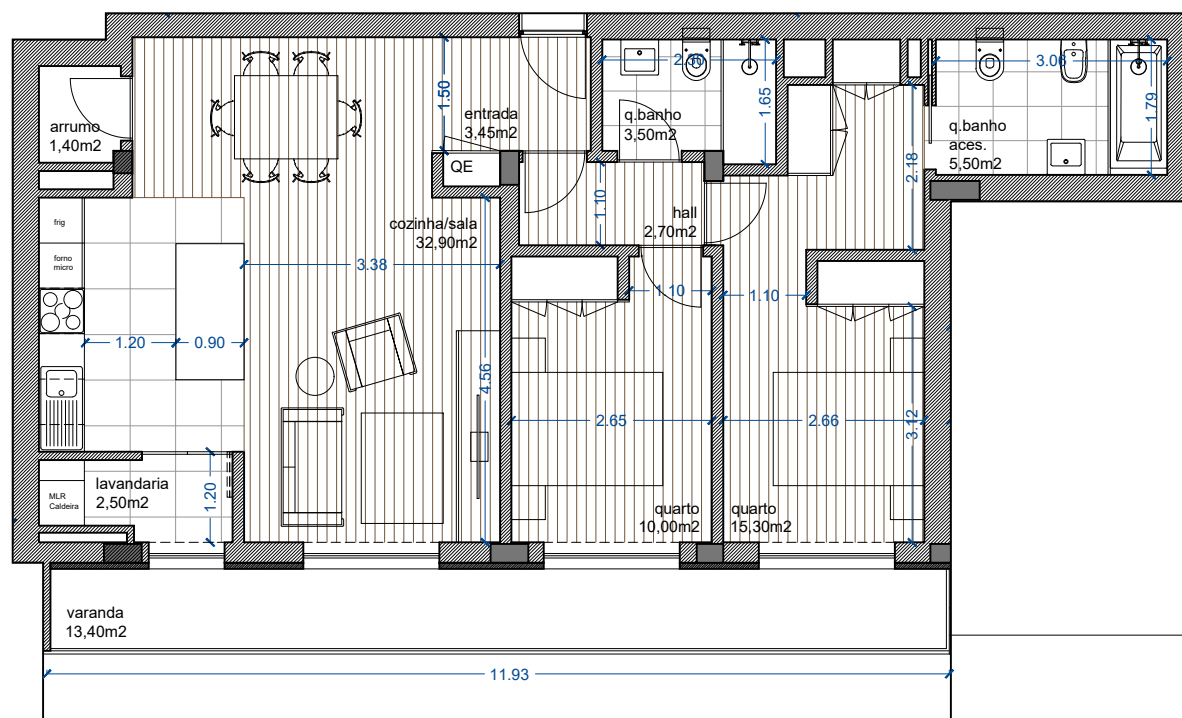

FRAÇÃO I

LOCALIZAÇÃO: 3º ANDAR


TIPOLOGIA: T2

ÁREA BRUTA: 105,40m²

ÁREA DA VARANDA: 13,40m²

LUGAR DE GARAGEM : 1 Lugar Simples

POENTE

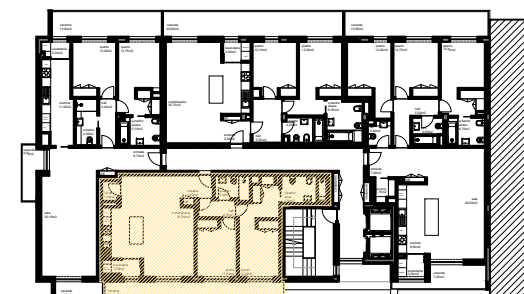

esc. 1/500

Valley.

REAL ESTATE


EDIFÍCIO DE HABITAÇÃO COLETIVA

Largo de Vermoim_ Cidade da Maia _ MAIA

PLANTA DO 3º ANDAR

esc. 1/100



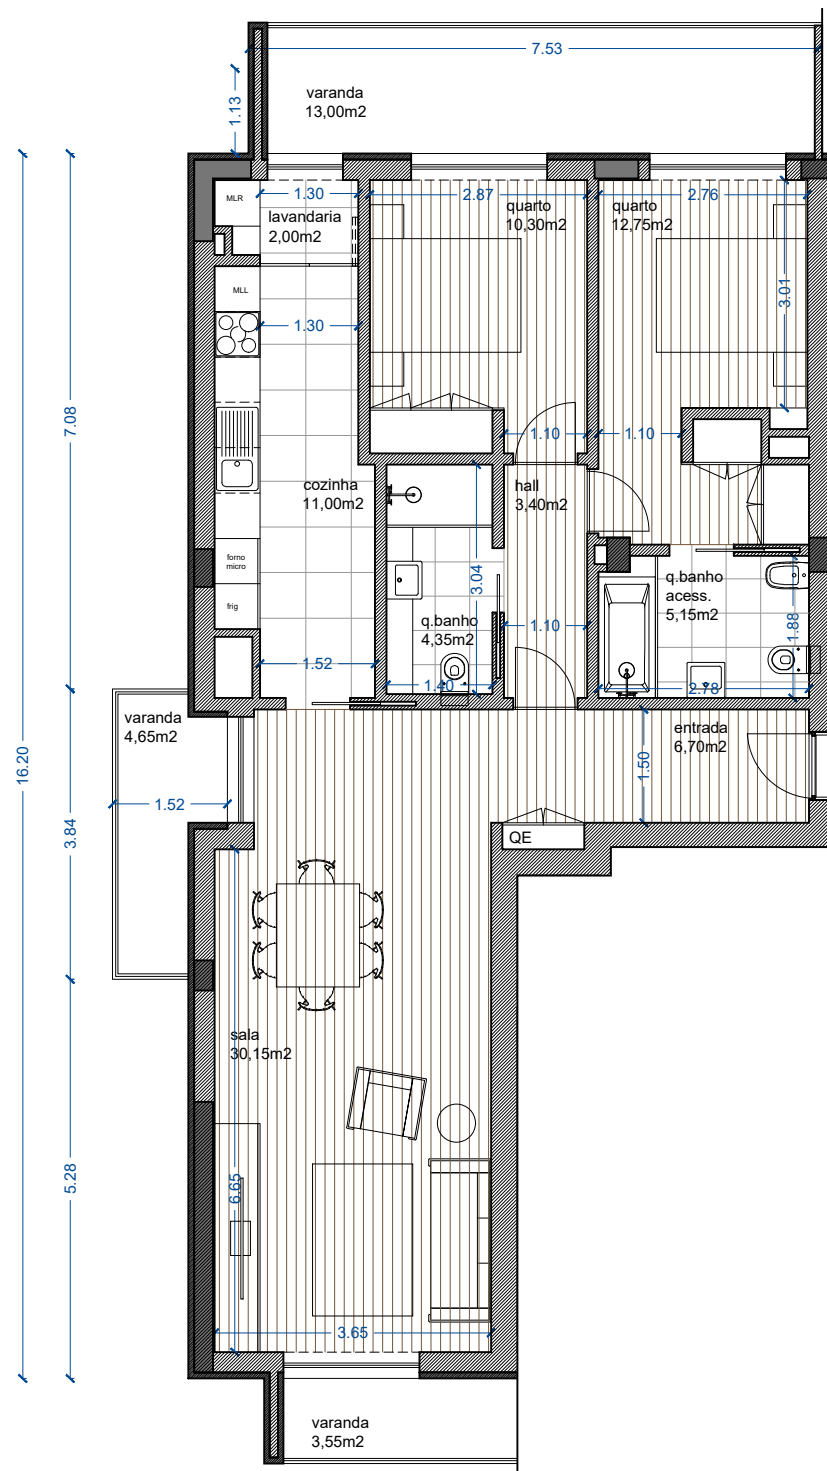

FRAÇÃO J

LOCALIZAÇÃO: 3º ANDAR


TIPOLOGIA: T2

ÁREA BRUTA: 92,90m²

ÁREA DA VARANDA: 21,20m²

LUGAR DE GARAGEM : 1 Lugar Simples

NASCENTE / POENTE

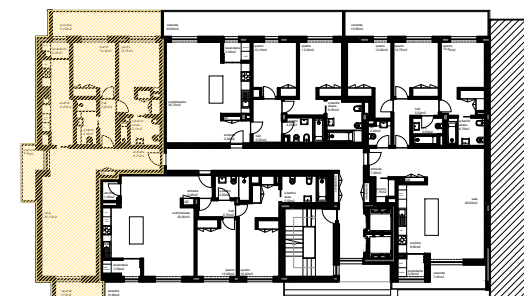

esc. 1/500

Valley.

REAL ESTATE


EDIFÍCIO DE HABITAÇÃO COLETIVA

Largo de Vermoim_ Cidade da Maia _ MAIA

PLANTA DO 3º ANDAR

esc. 1/100



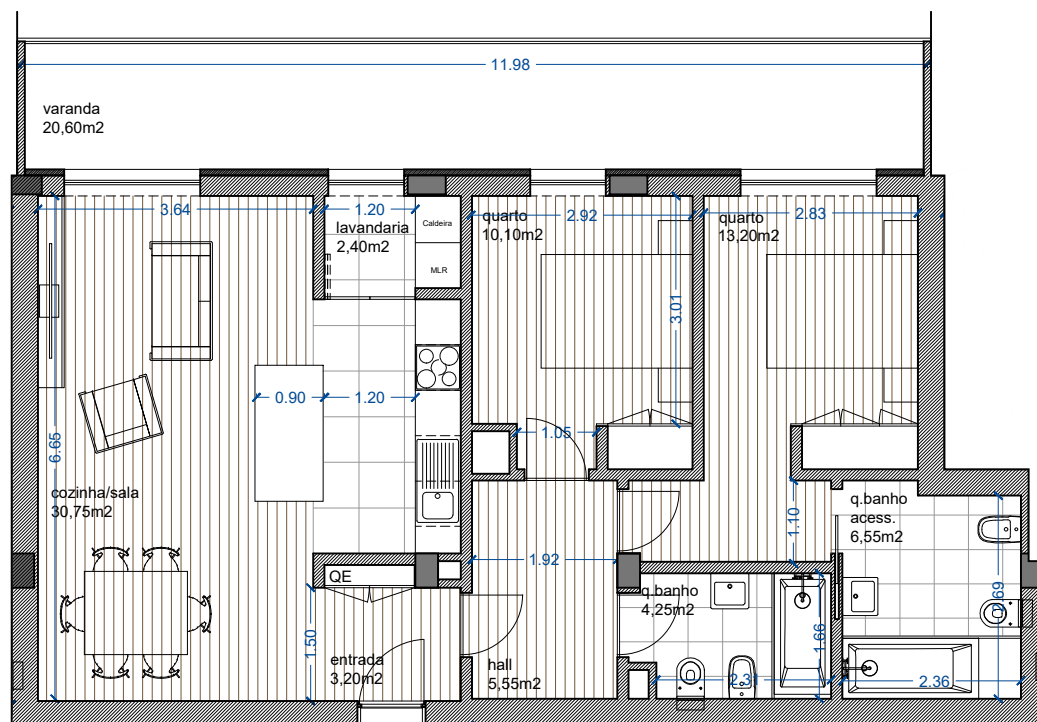

FRAÇÃO K

LOCALIZAÇÃO: 3º ANDAR


TIPOLOGIA: T2

ÁREA BRUTA: 90,75m²

ÁREA DA VARANDA: 20,60m²

LUGAR DE GARAGEM : 1 Lugar Simples

NASCENTE

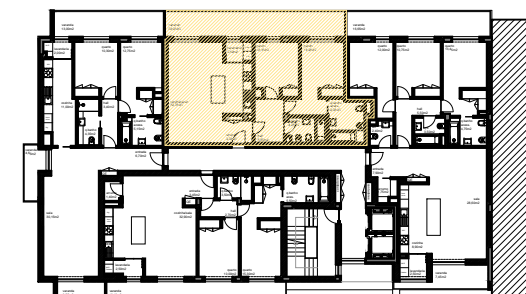

esc. 1/500

Valley.

REAL ESTATE


EDIFÍCIO DE HABITAÇÃO COLETIVA

Largo de Vermoim_ Cidade da Maia _ MAIA

PLANTA DO 3º ANDAR

esc. 1/100



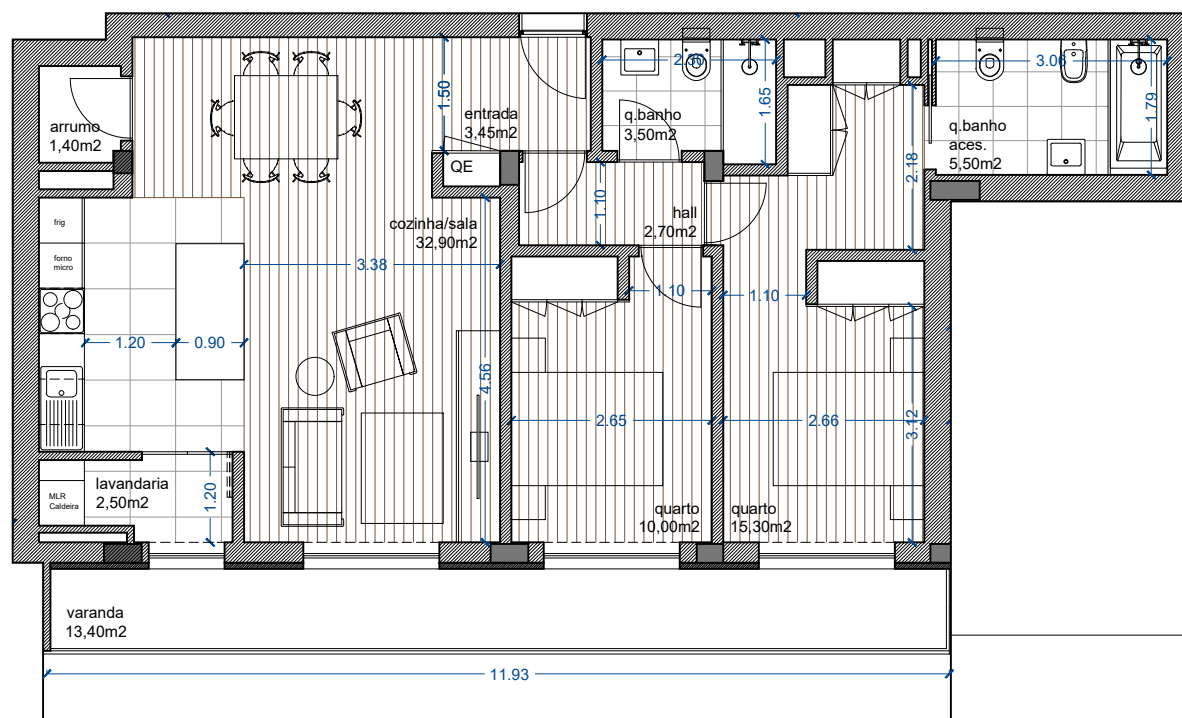

FRAÇÃO M

LOCALIZAÇÃO: 4º ANDAR


TIPOLOGIA: T2

ÁREA BRUTA: 105,40m²

ÁREA DA VARANDA: 13,40m²

LUGAR DE GARAGEM : 1 Lugar Simples

POENTE

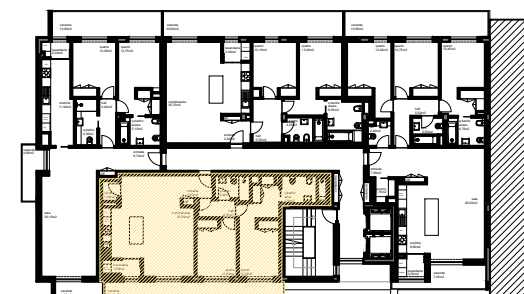

esc. 1/500

Valley.

REAL ESTATE


EDIFÍCIO DE HABITAÇÃO COLETIVA

Largo de Vermoim_ Cidade da Maia _ MAIA

PLANTA DO 4º ANDAR

esc. 1/100



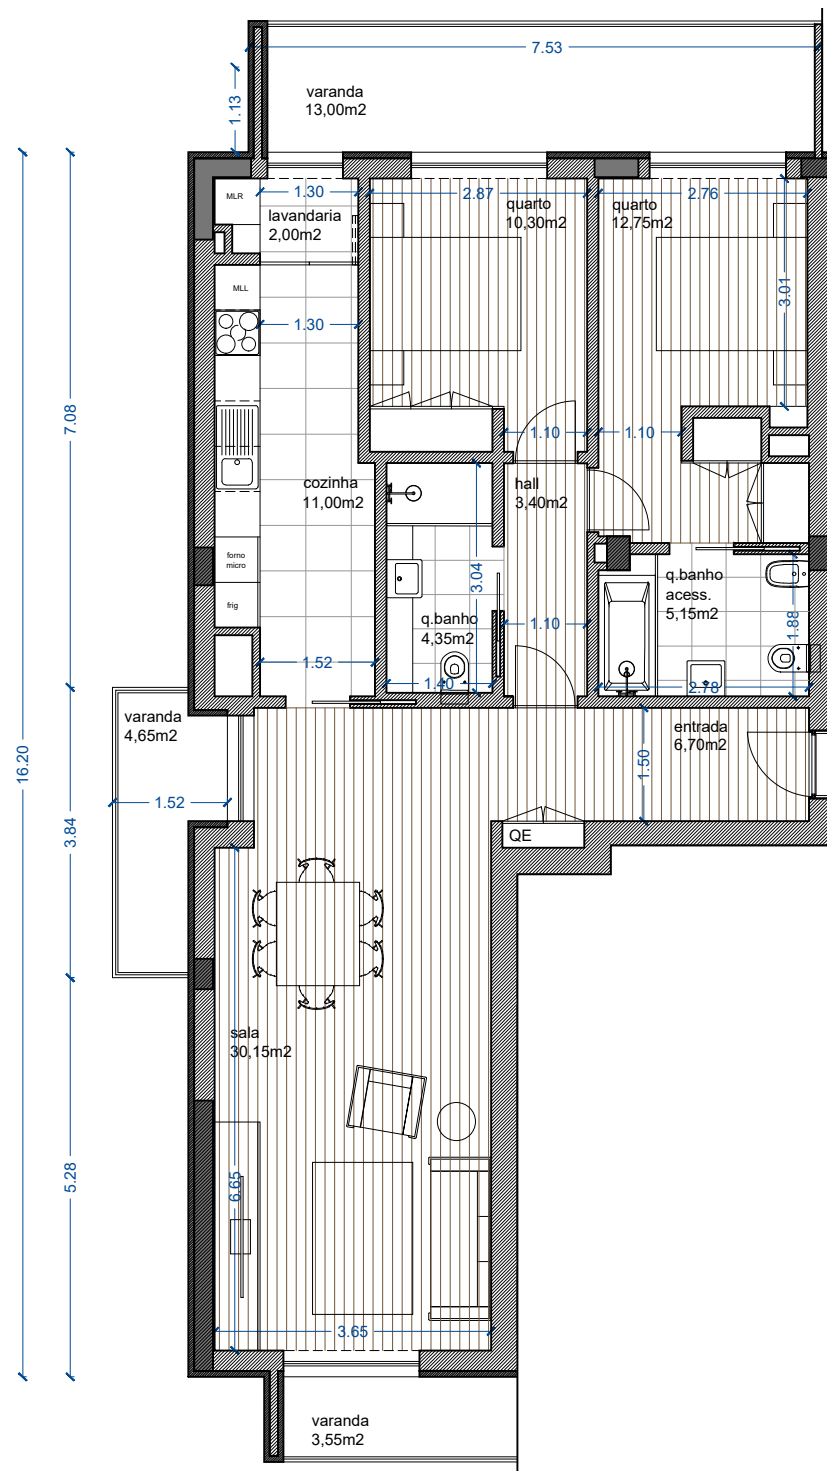

FRAÇÃO N

LOCALIZAÇÃO: 4º ANDAR


TIPOLOGIA: T2

ÁREA BRUTA: 92,90m²

ÁREA DA VARANDA: 21,20m²

LUGAR DE GARAGEM : 1 Lugar Simples

NASCENTE / POENTE / NORTE

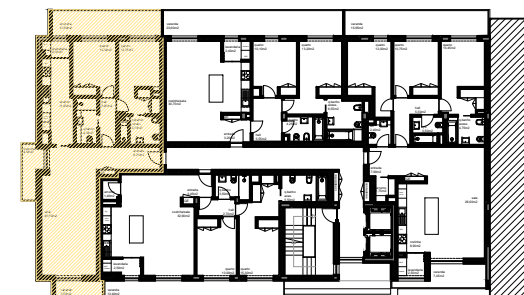

esc. 1/500

Valley.

REAL ESTATE


EDIFÍCIO DE HABITAÇÃO COLETIVA

Largo de Vermoim_ Cidade da Maia _ MAIA

PLANTA DO 4º ANDAR

esc. 1/100



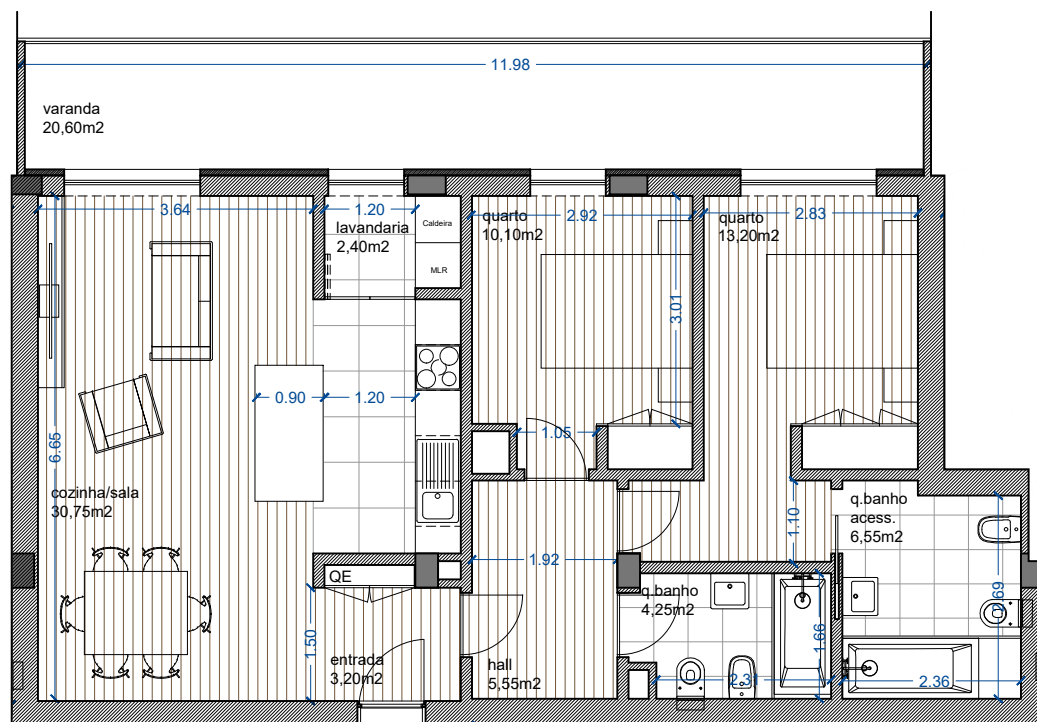

FRAÇÃO O

LOCALIZAÇÃO: 4º ANDAR


TIPOLOGIA: T2

ÁREA BRUTA: 90,75m²

ÁREA DA VARANDA: 20,60m²

LUGAR DE GARAGEM : 1 Lugar Simples

NASCENTE

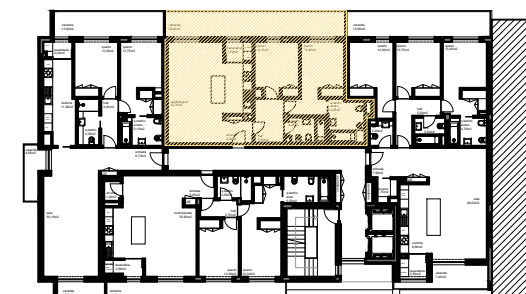

esc. 1/500

Valley.

REAL ESTATE


EDIFÍCIO DE HABITAÇÃO COLETIVA

Largo de Vermoim_ Cidade da Maia_ MAIA

PLANTA DO 4º ANDAR

esc. 1/100



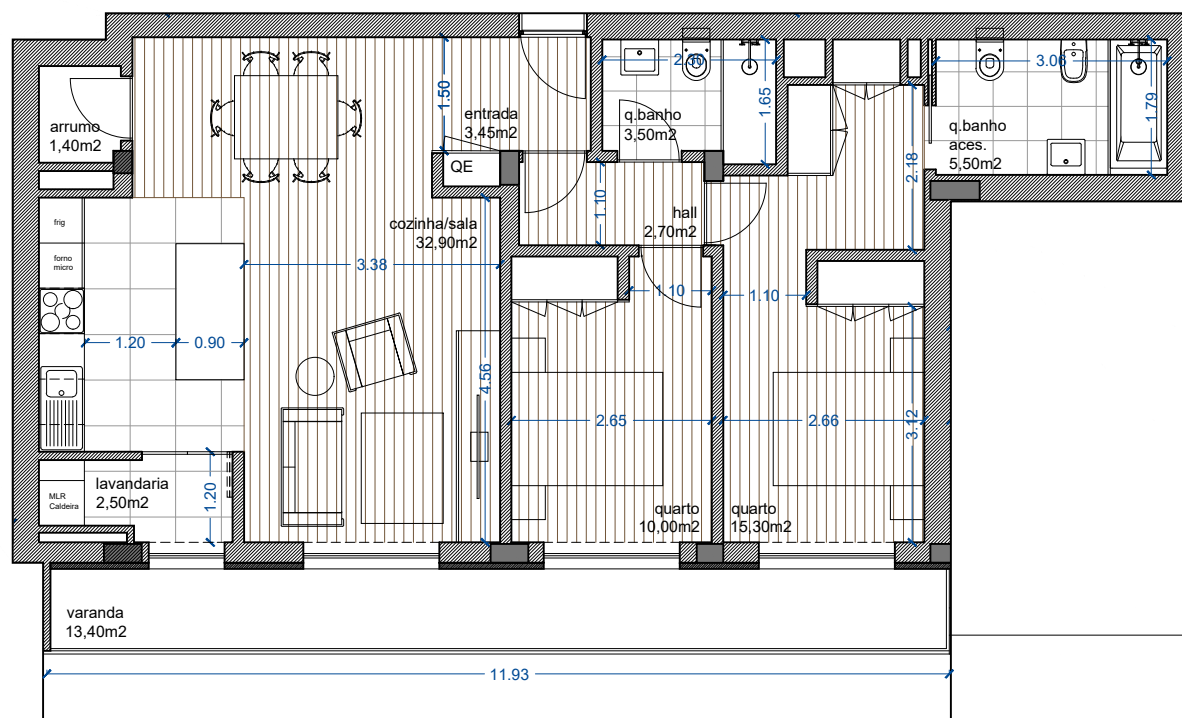

FRAÇÃO Q

LOCALIZAÇÃO: 5º ANDAR


TIPOLOGIA: T2

ÁREA BRUTA: 105,40m²

ÁREA DA VARANDA: 13,40m²

LUGAR DE GARAGEM : 1 Lugar Simples

POENTE

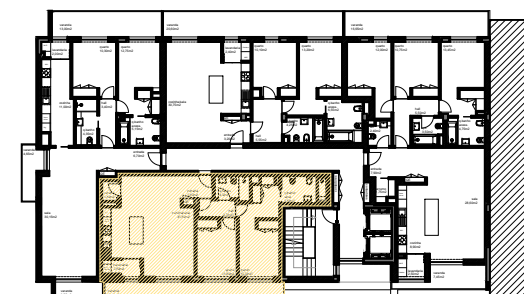

esc. 1/500

Valley.

REAL ESTATE


EDIFÍCIO DE HABITAÇÃO COLETIVA

Largo de Vermoim_ Cidade da Maia _ MAIA

PLANTA DO 5º ANDAR

esc. 1/100



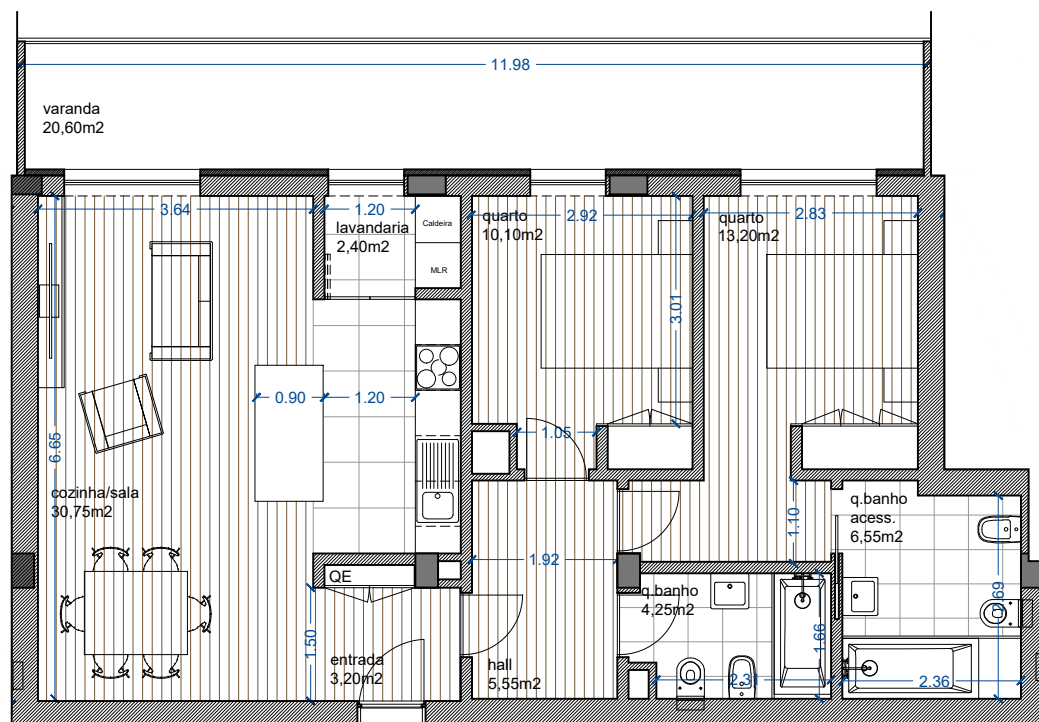

FRAÇÃO S

LOCALIZAÇÃO: 5º ANDAR


TIPOLOGIA: T2

ÁREA BRUTA: 90,75m²

ÁREA DA VARANDA: 20,60m²

LUGAR DE GARAGEM : 1 Lugar Simples

NASCENTE

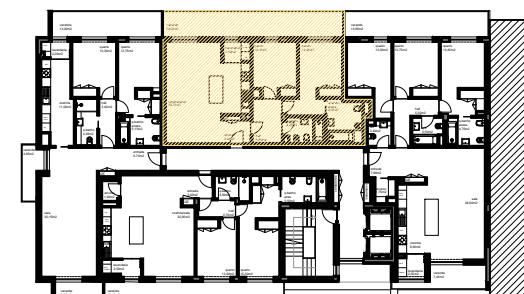

esc. 1/500

Valley.

REAL ESTATE


EDIFÍCIO DE HABITAÇÃO COLETIVA

Largo de Vermoim_ Cidade da Maia_ MAIA

PLANTA DO 5º ANDAR

esc. 1/100



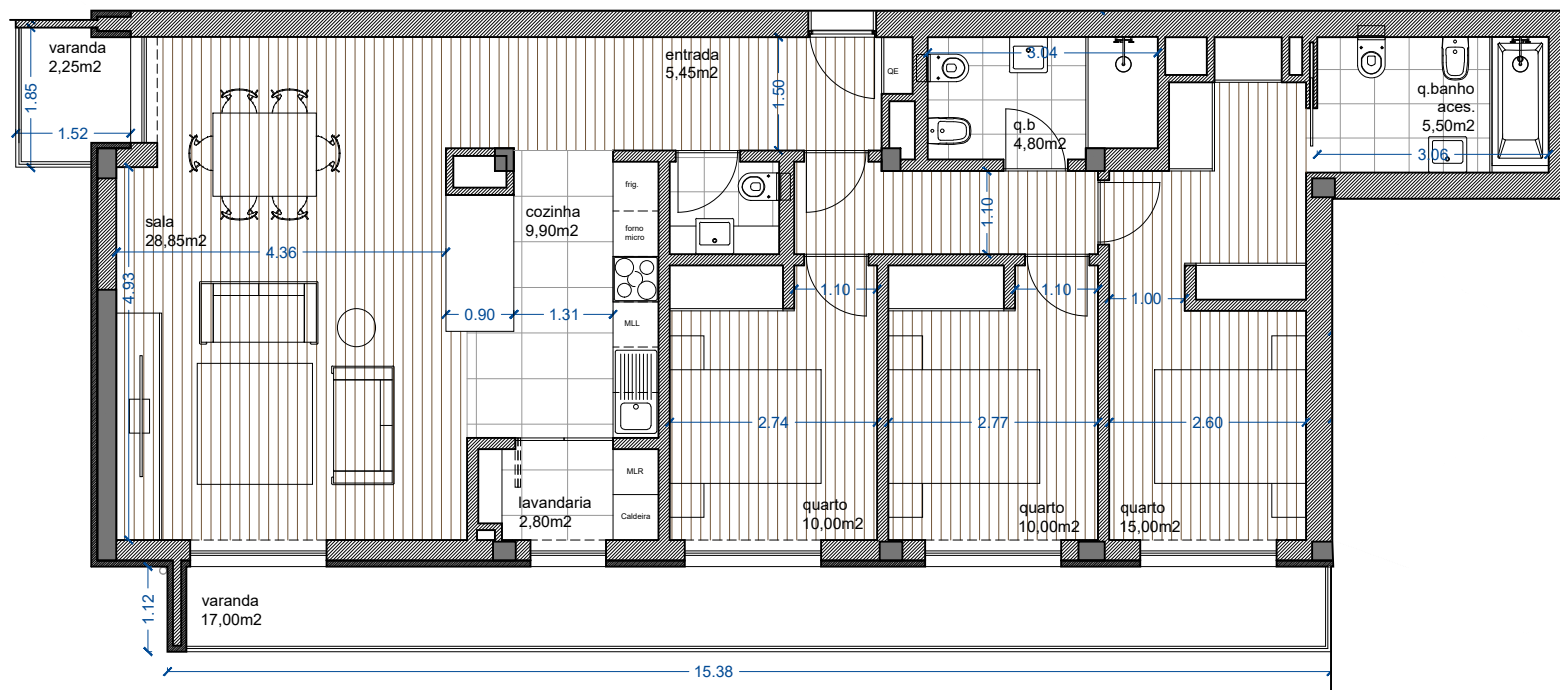

FRAÇÃO U

LOCALIZAÇÃO: 6º andar


TIPOLOGIA: T3

ÁREA BRUTA: 122,60m²

ÁREA DA VARANDA: 19,25m²

LUGAR DE GARAGEM : 1 Lugar Duplo

POENTE / NORTE

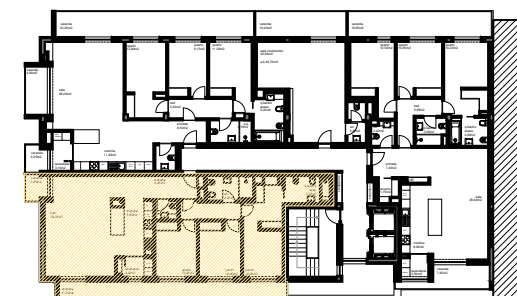

esc. 1/500

Valley.

REAL ESTATE


EDIFÍCIO DE HABITAÇÃO COLETIVA

Largo de Vermoim_ Cidade da Maia _ MAIA

PLANTA DO 6º ANDAR

esc. 1/100



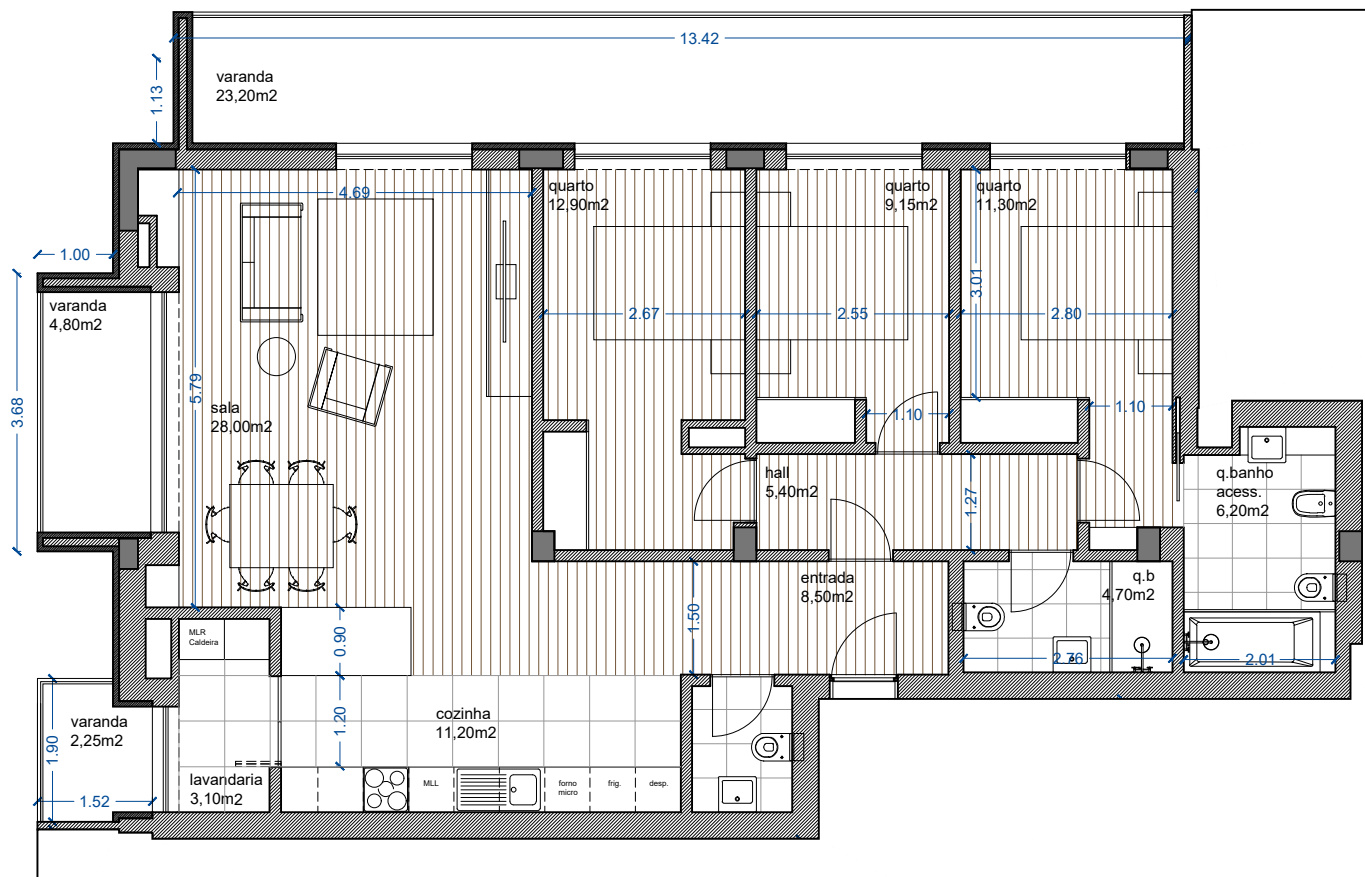

FRAÇÃO V

LOCALIZAÇÃO: 6º andar


TIPOLOGIA: T3

ÁREA BRUTA: 124,15m²

ÁREA DA VARANDA: 30,25m²

LUGAR DE GARAGEM : 1 Lugar Duplo

NASCENTE / NORTE

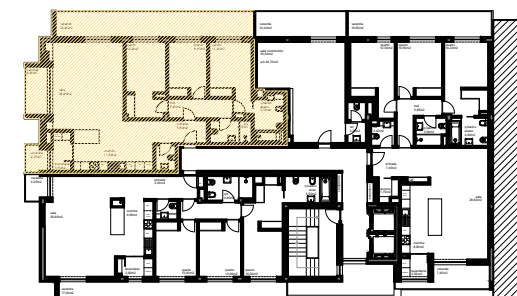

esc. 1/500

Valley.

REAL ESTATE


EDIFÍCIO DE HABITAÇÃO COLETIVA

Largo de Vermoim_ Cidade da Maia _ MAIA

PLANTA DO 6º ANDAR

esc. 1/100



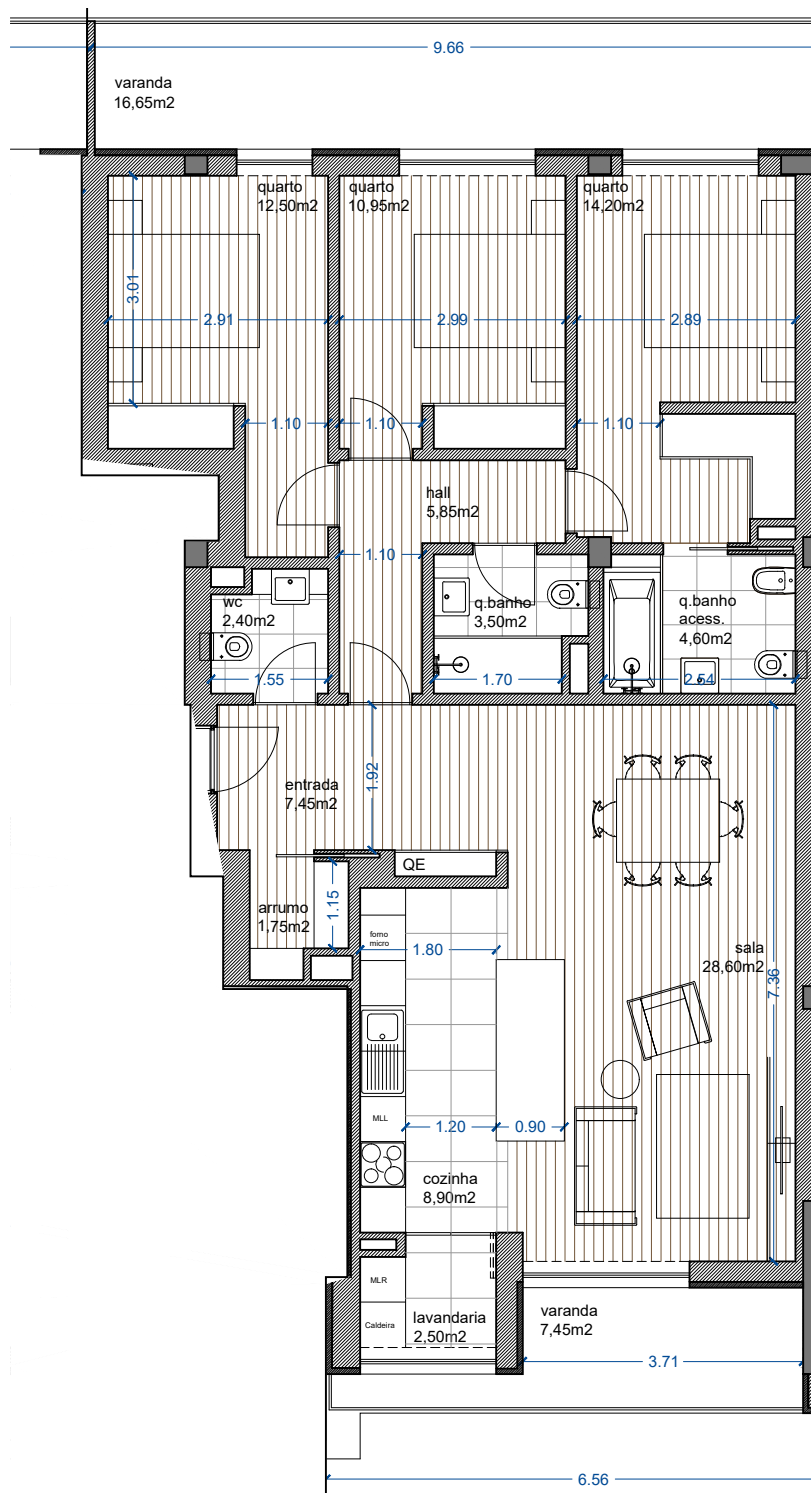

FRAÇÃO X

LOCALIZAÇÃO: 6º andar


TIPOLOGIA: T3

ÁREA BRUTA: 123,60m²

ÁREA DA VARANDA: 24,10m²

LUGAR DE GARAGEM : 1 Lugar Duplo

NASCENTE / POENTE

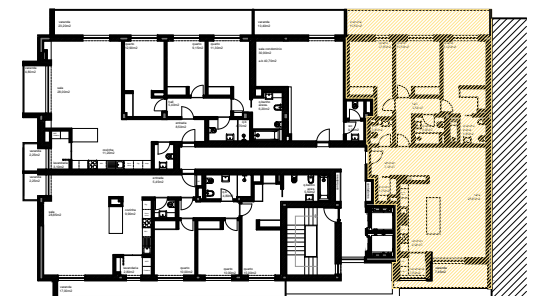

esc. 1/500

Valley.

REAL ESTATE

EDIFÍCIO DE HABITAÇÃO COLETIVA

Largo de Vermoim_ Cidade da Maia _ MAIA

PLANTA DO 6º ANDAR

esc. 1/100

