


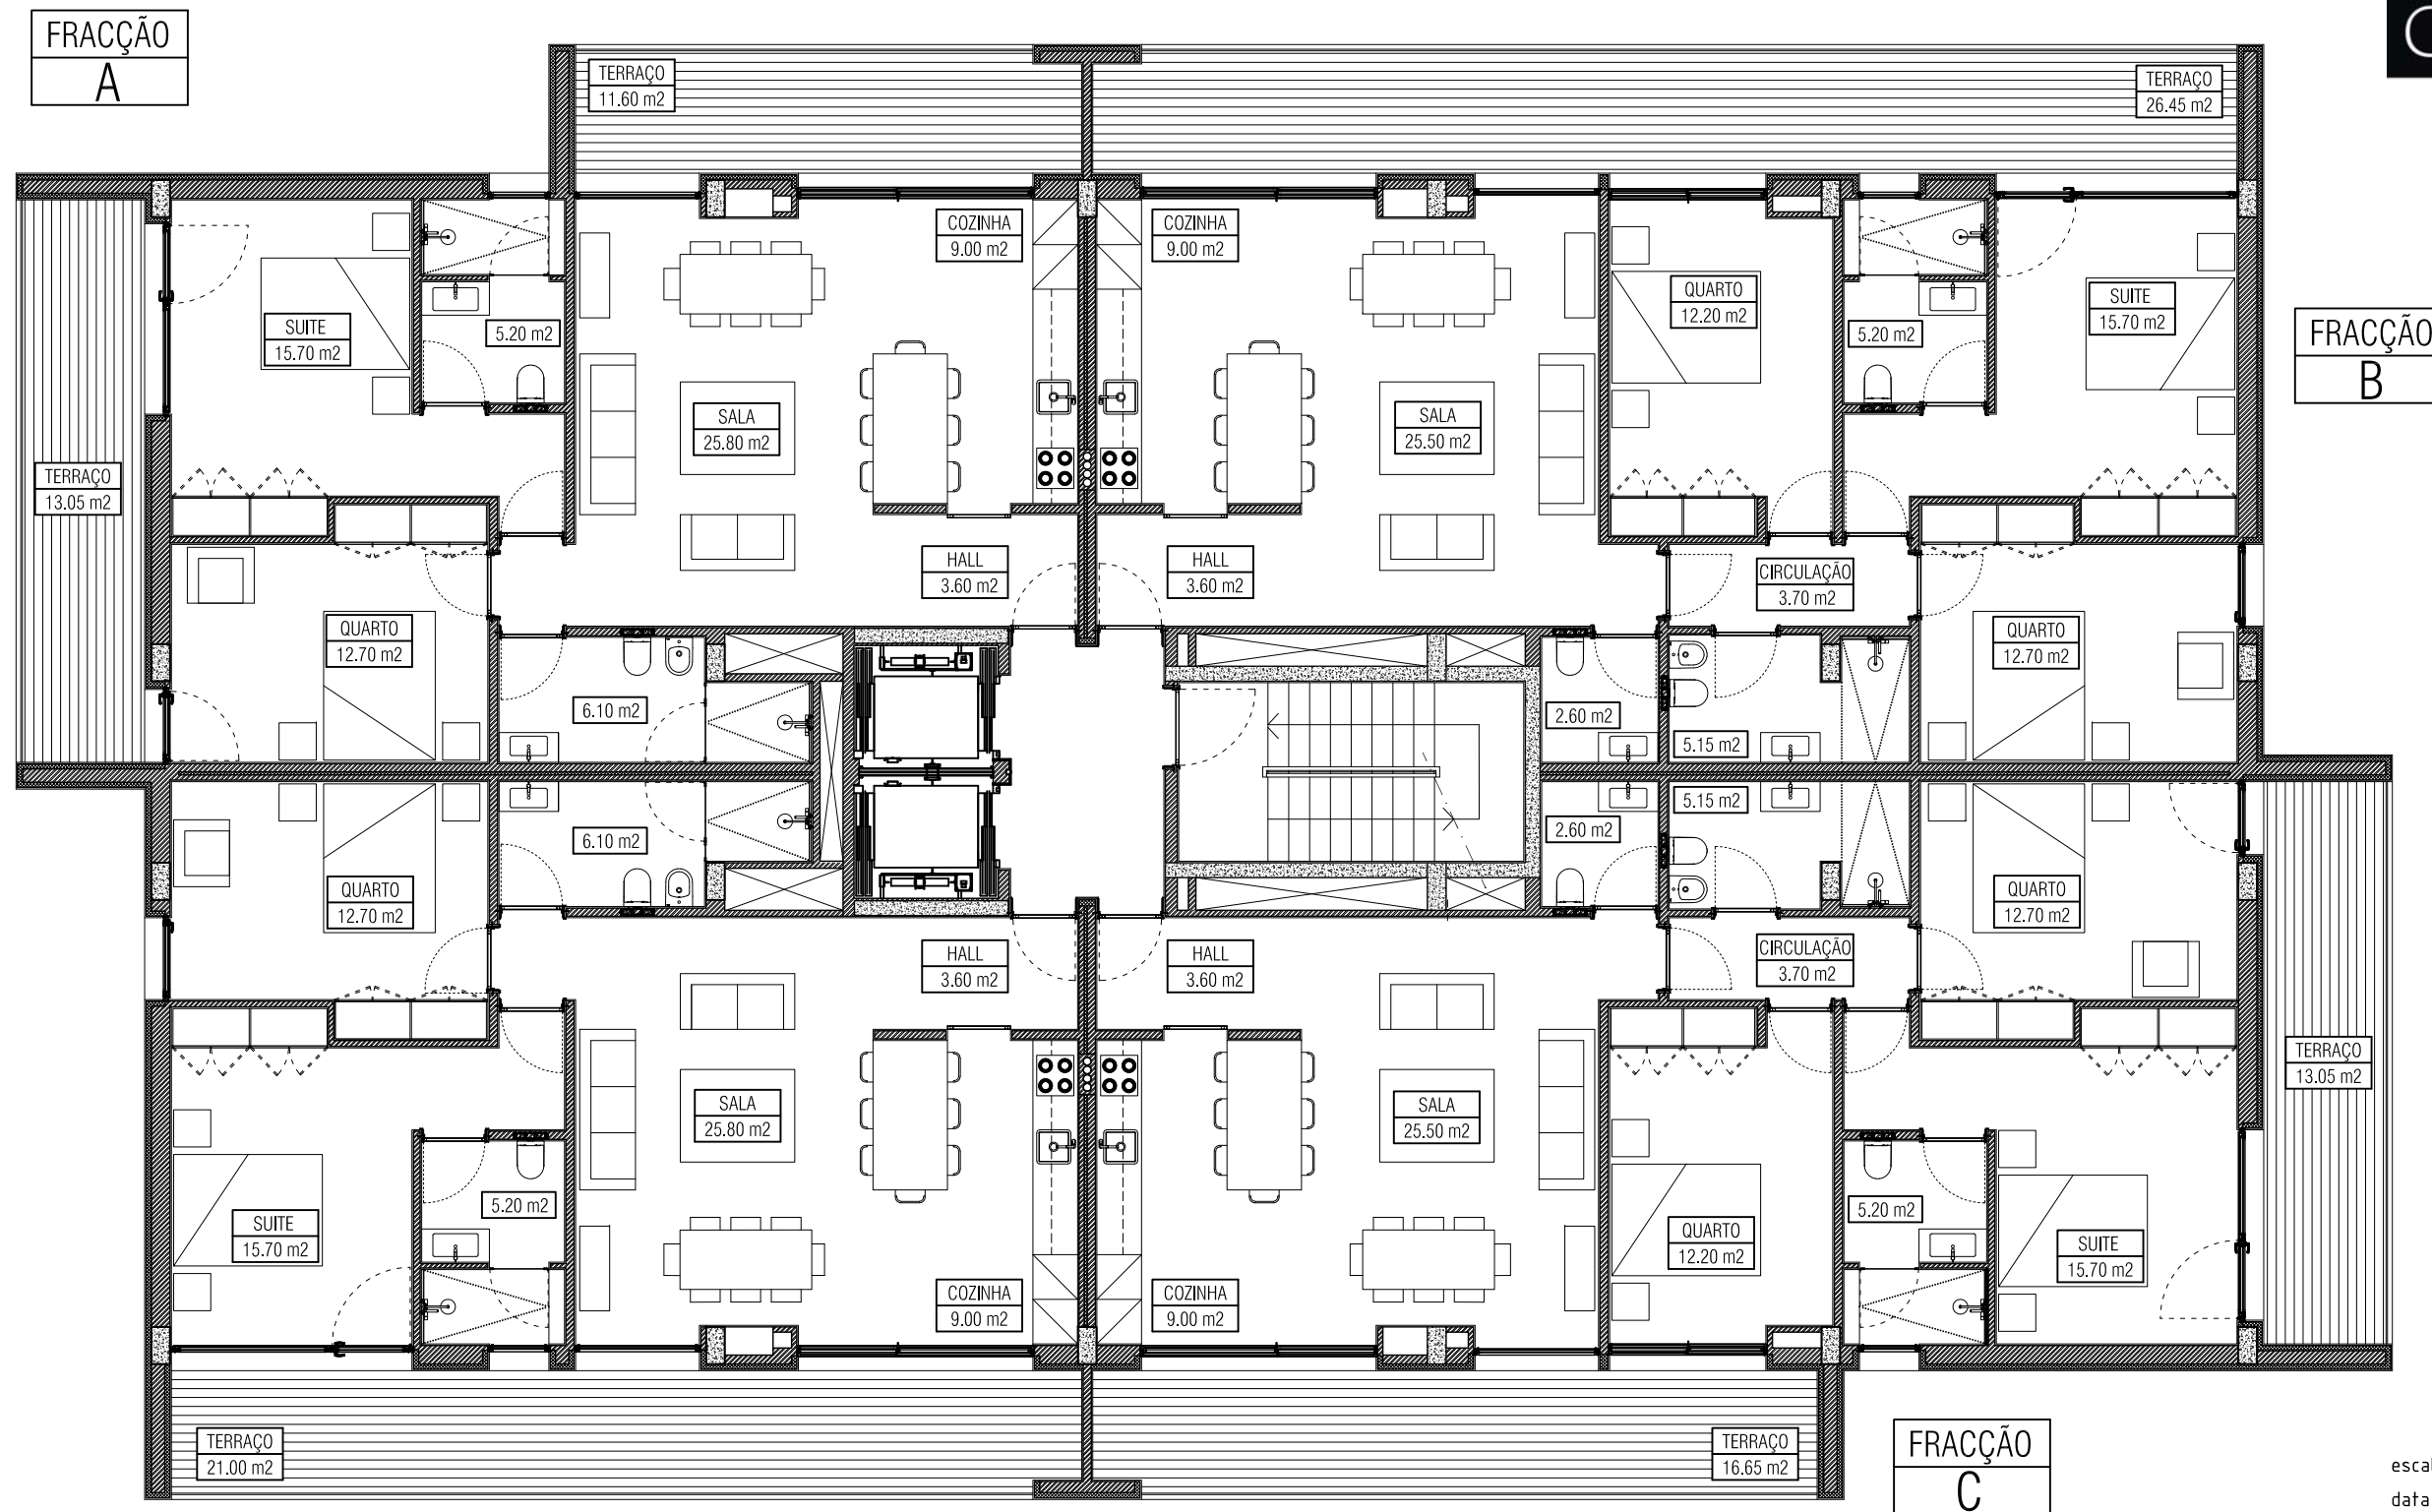


PLANTA DE APRESENTAÇÃO
PISO 1
TIPOLOGIAS T2 E T3

escala
data

data
julho 24

FRACÇÃO
E

FRACÇÃO
F

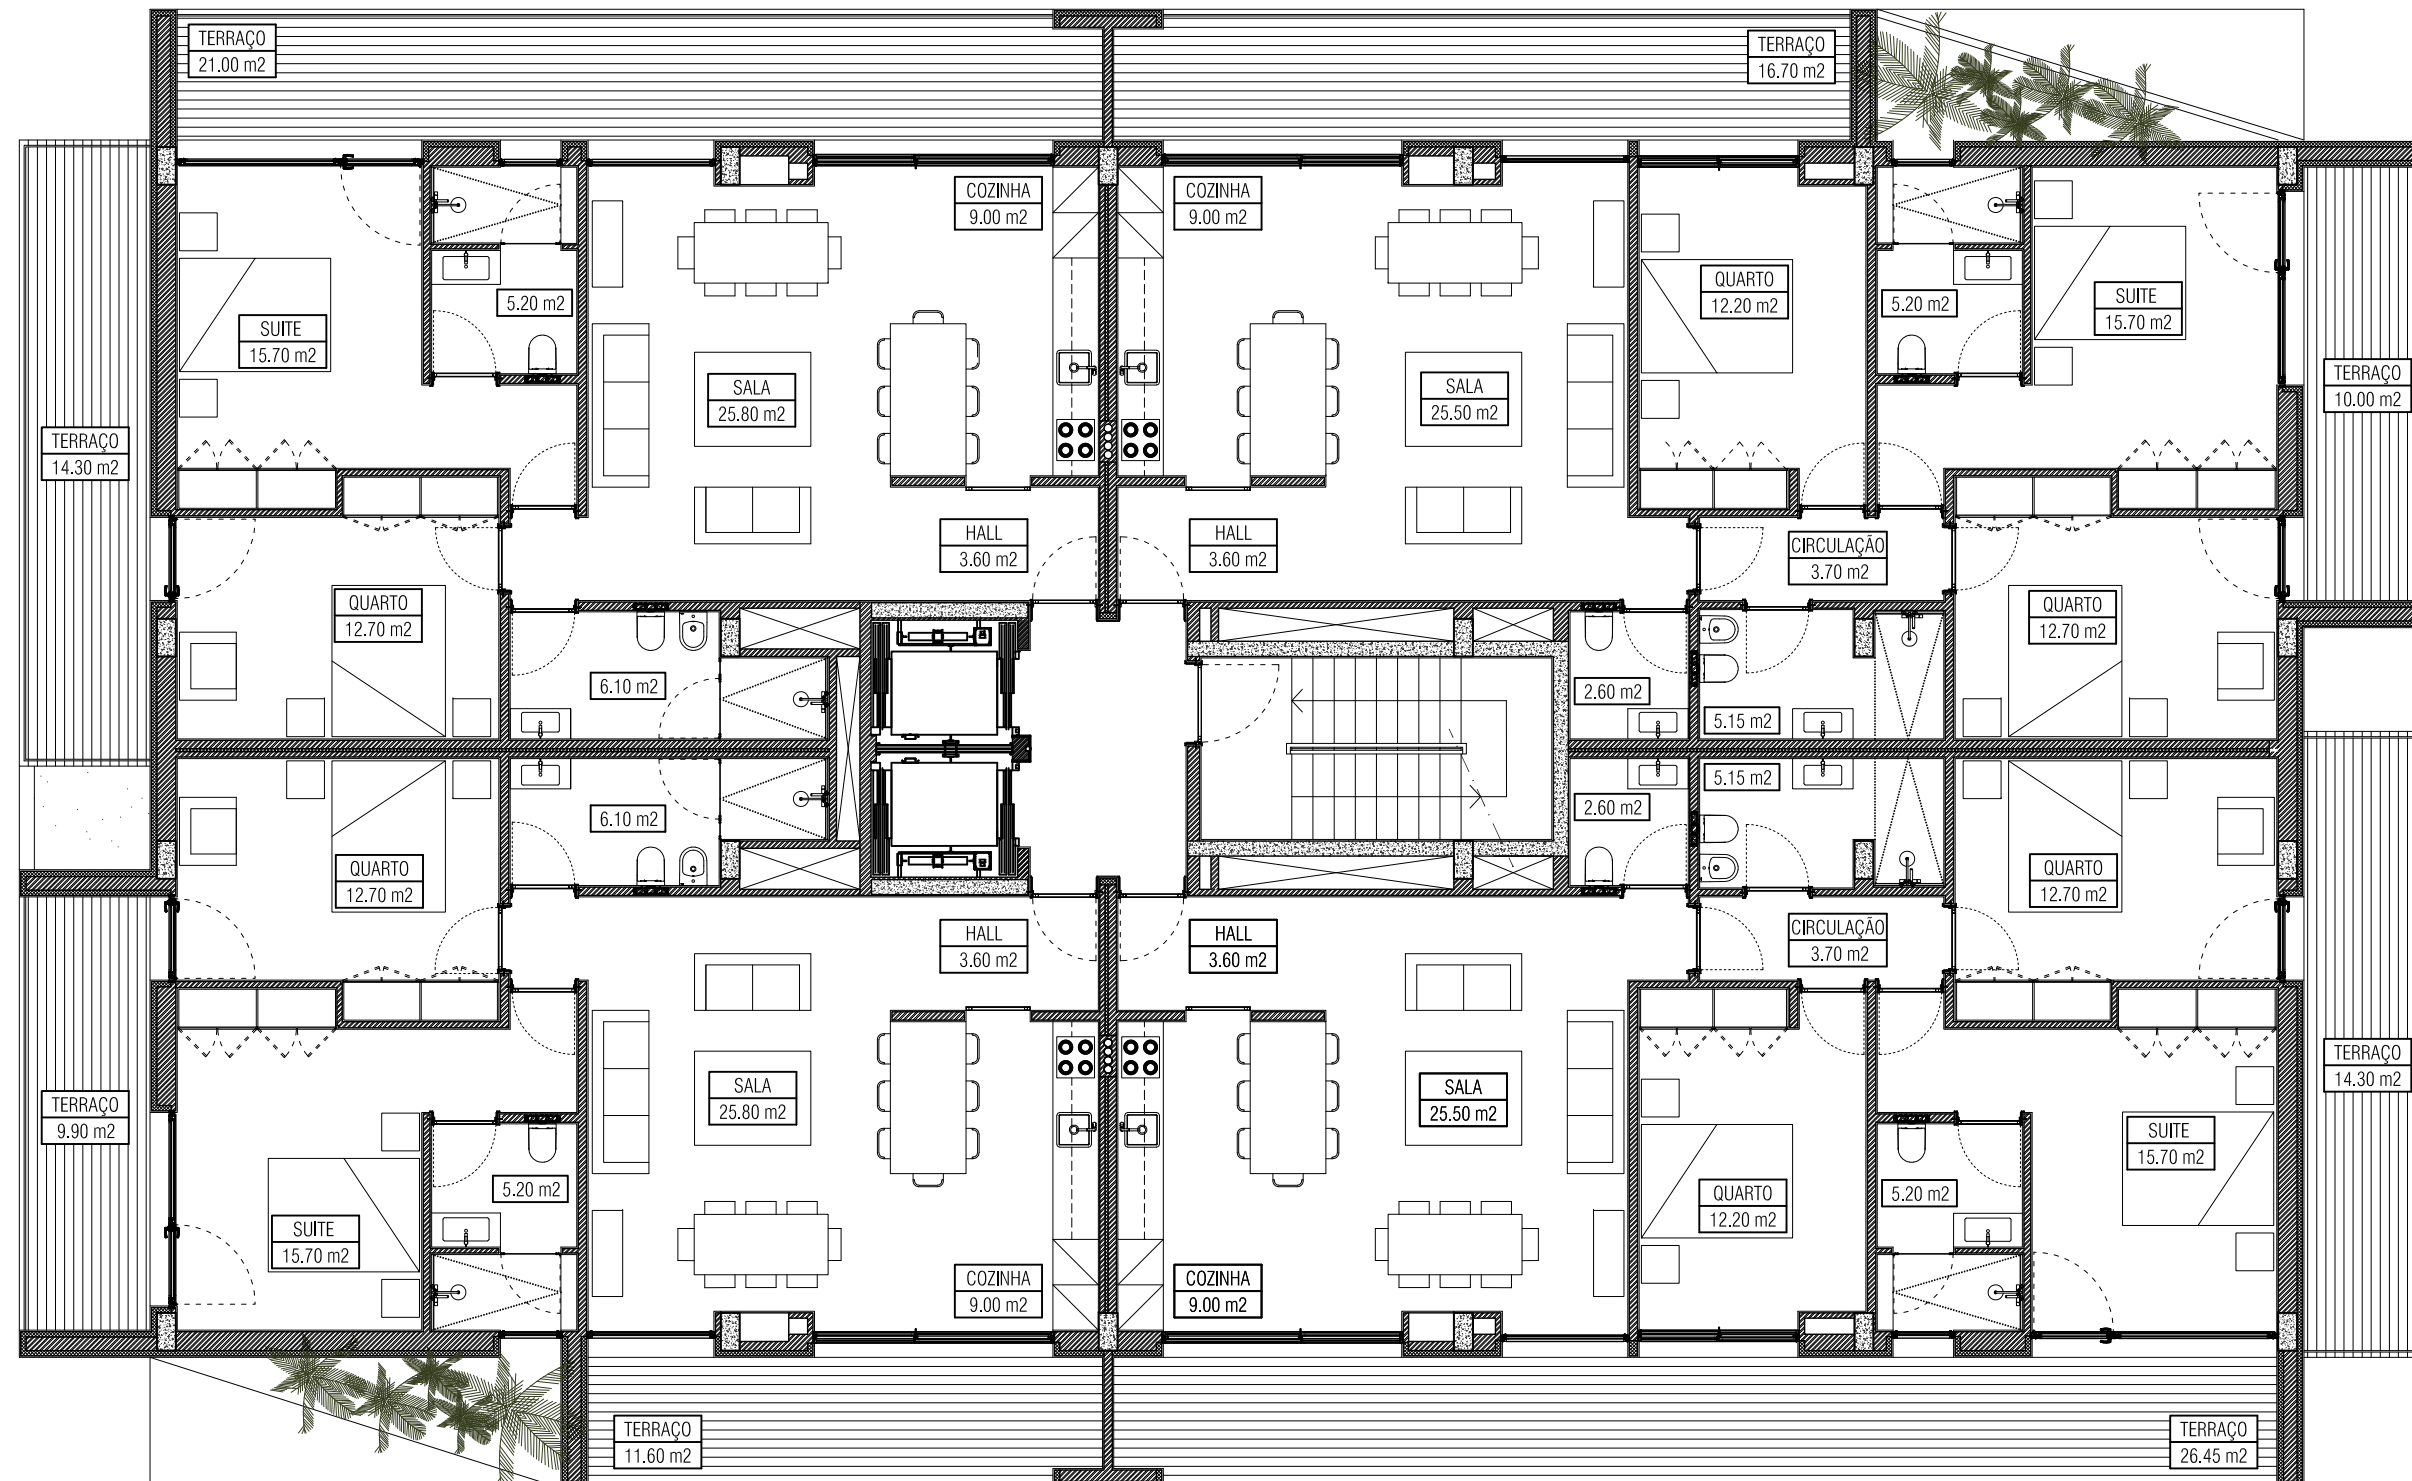

FRACÇÃO
H

FRACÇÃO
G

PLANTA DE APRESENTAÇÃO
PISO 2
TIPOLOGIAS T2 E T3

escala
data

-/-
julho 24



AlgarveBuildingGroup

abG - algarve building Group design | plan | build

OFFICE | R. Drº Manuel de Arriaga 7-A | 8000-334 | Faro | Portugal
tel +351 289 090 840 | fax +351 289 090 841 | mob +351 966 340 220
SANDRO NUNES engineering/management - sandro@agb.pt