




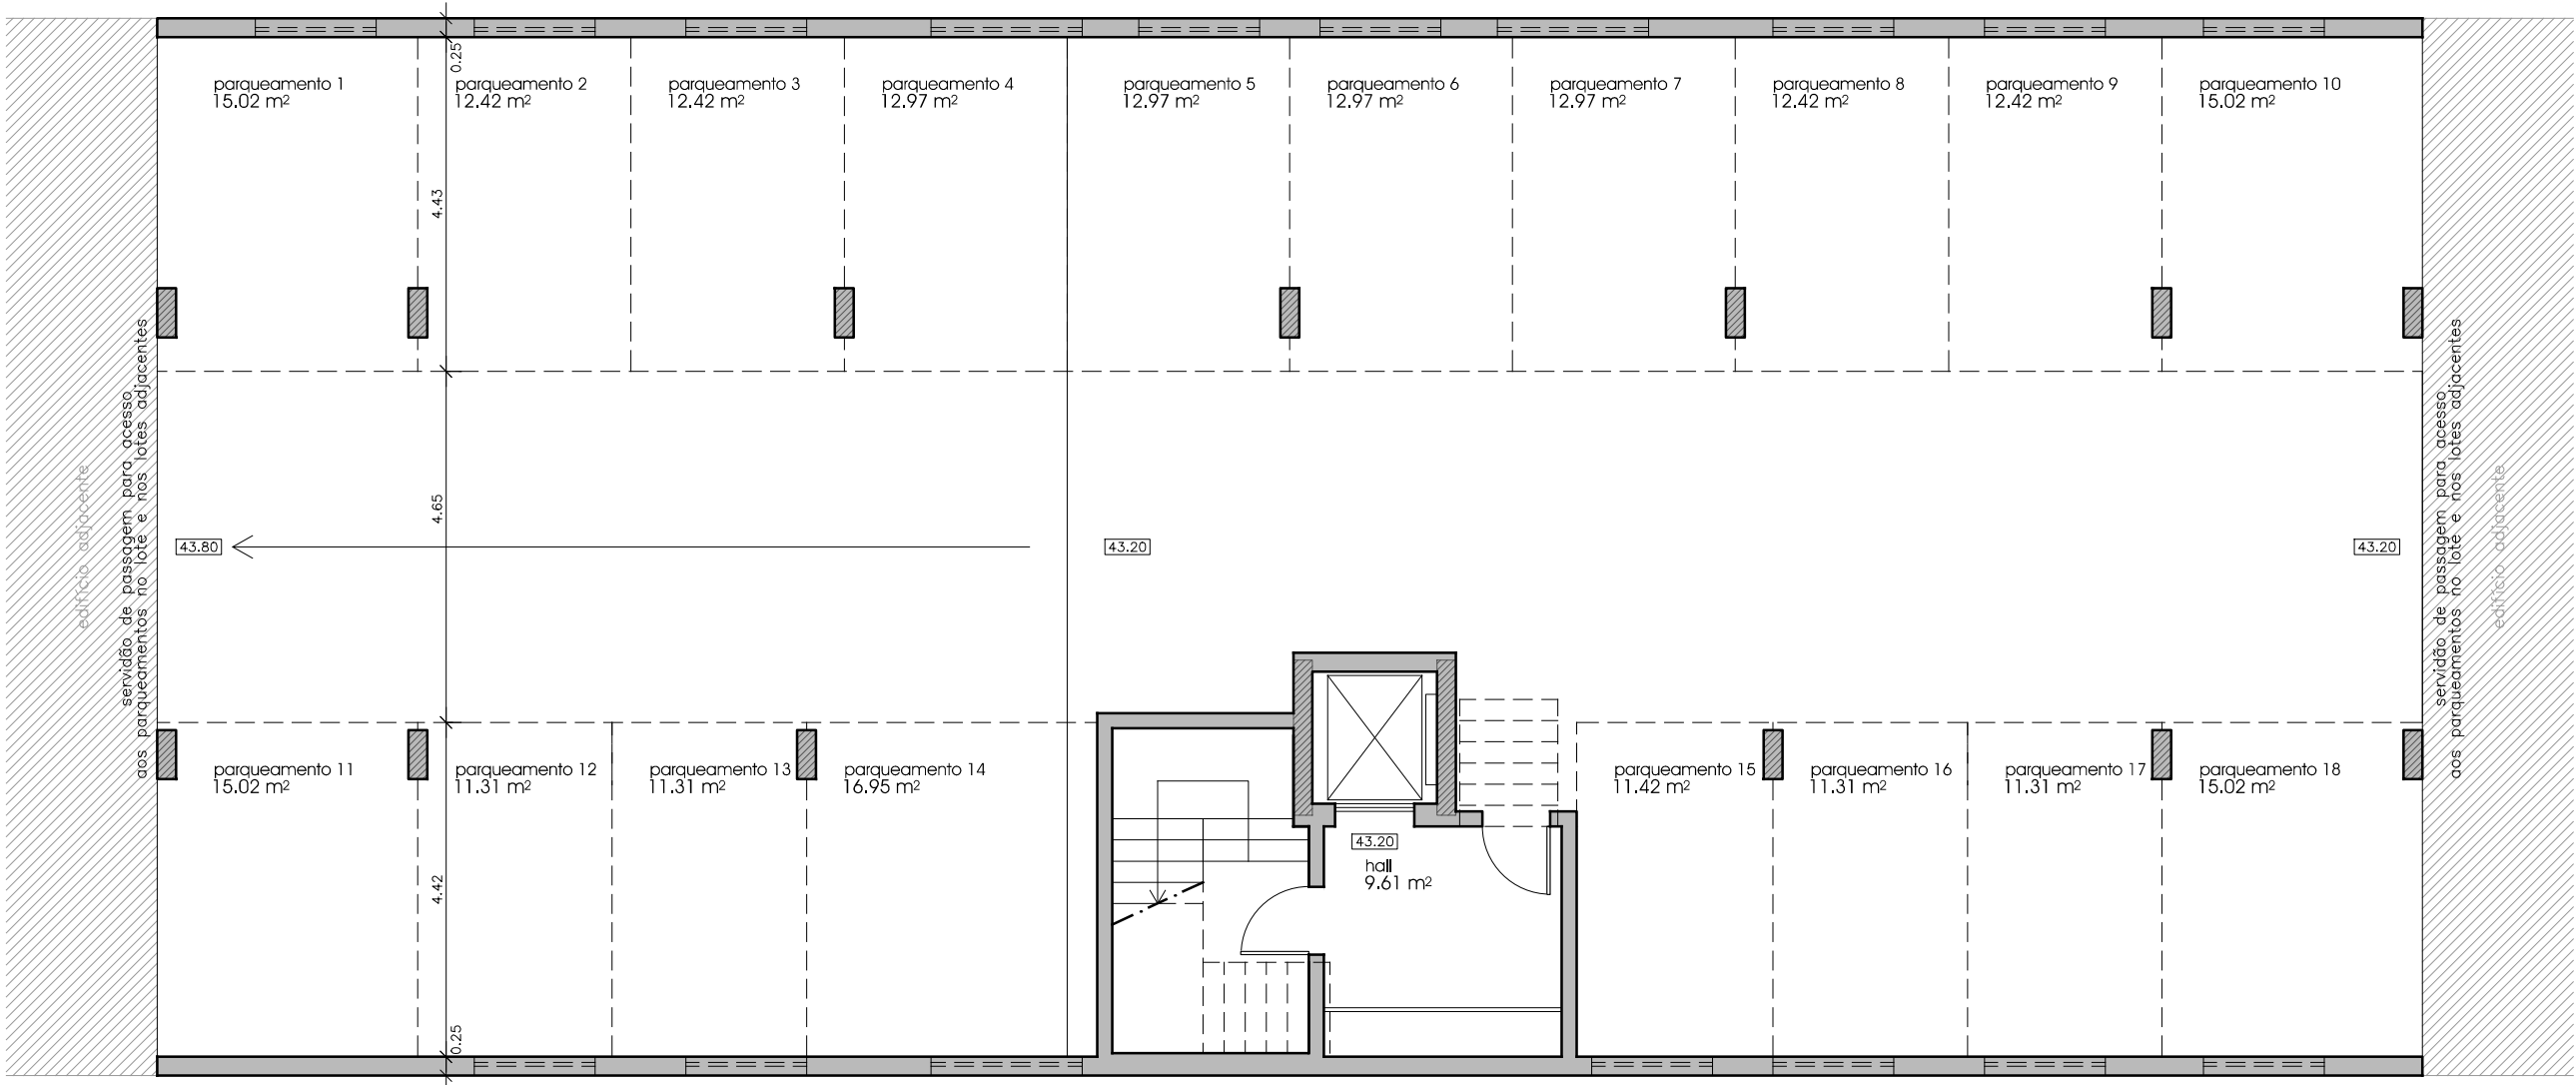

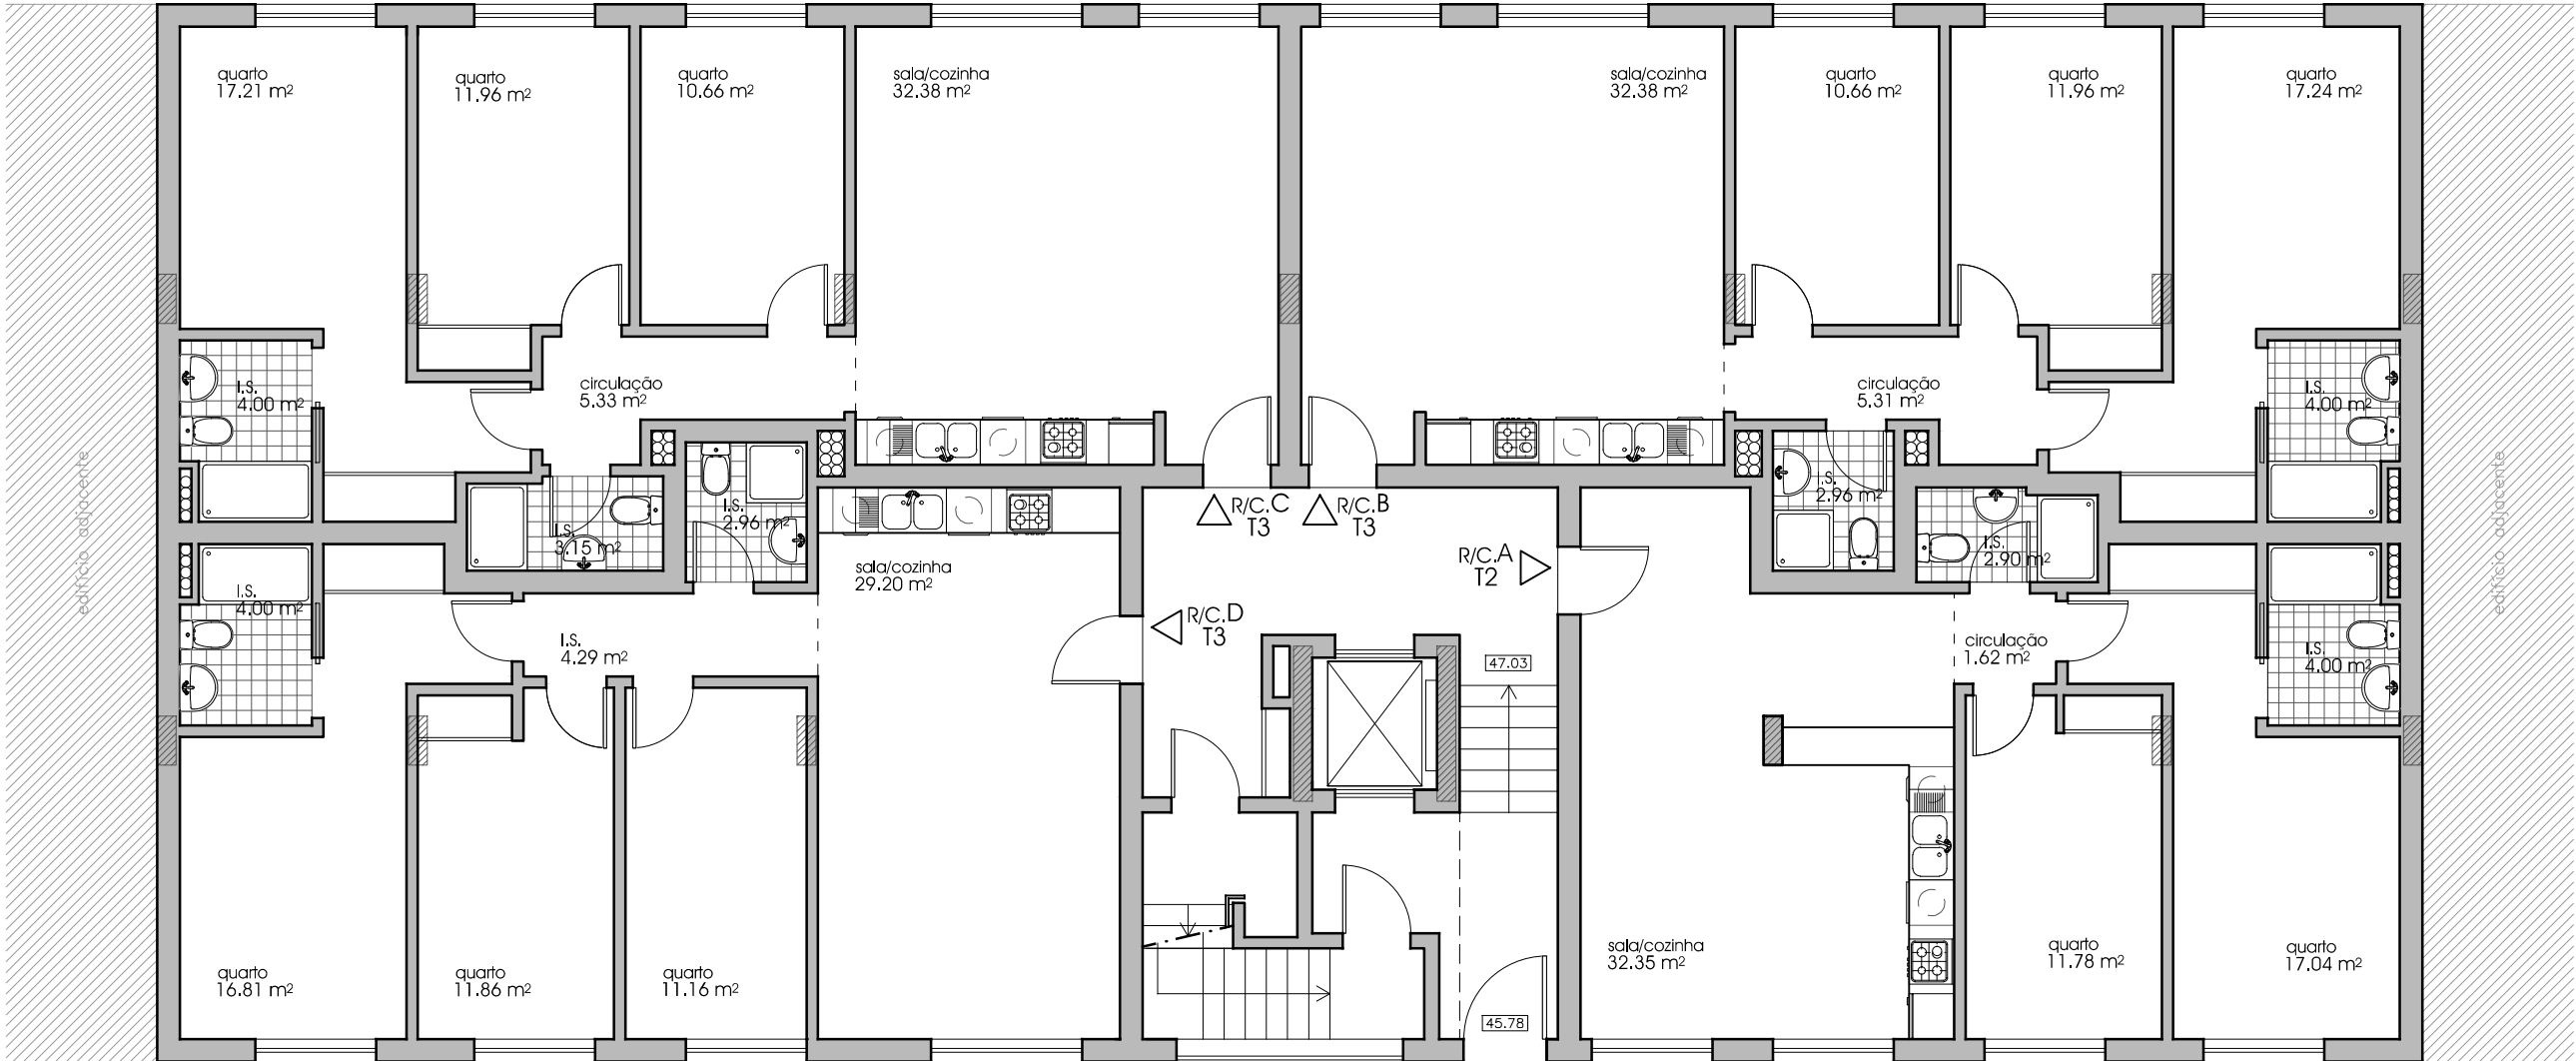

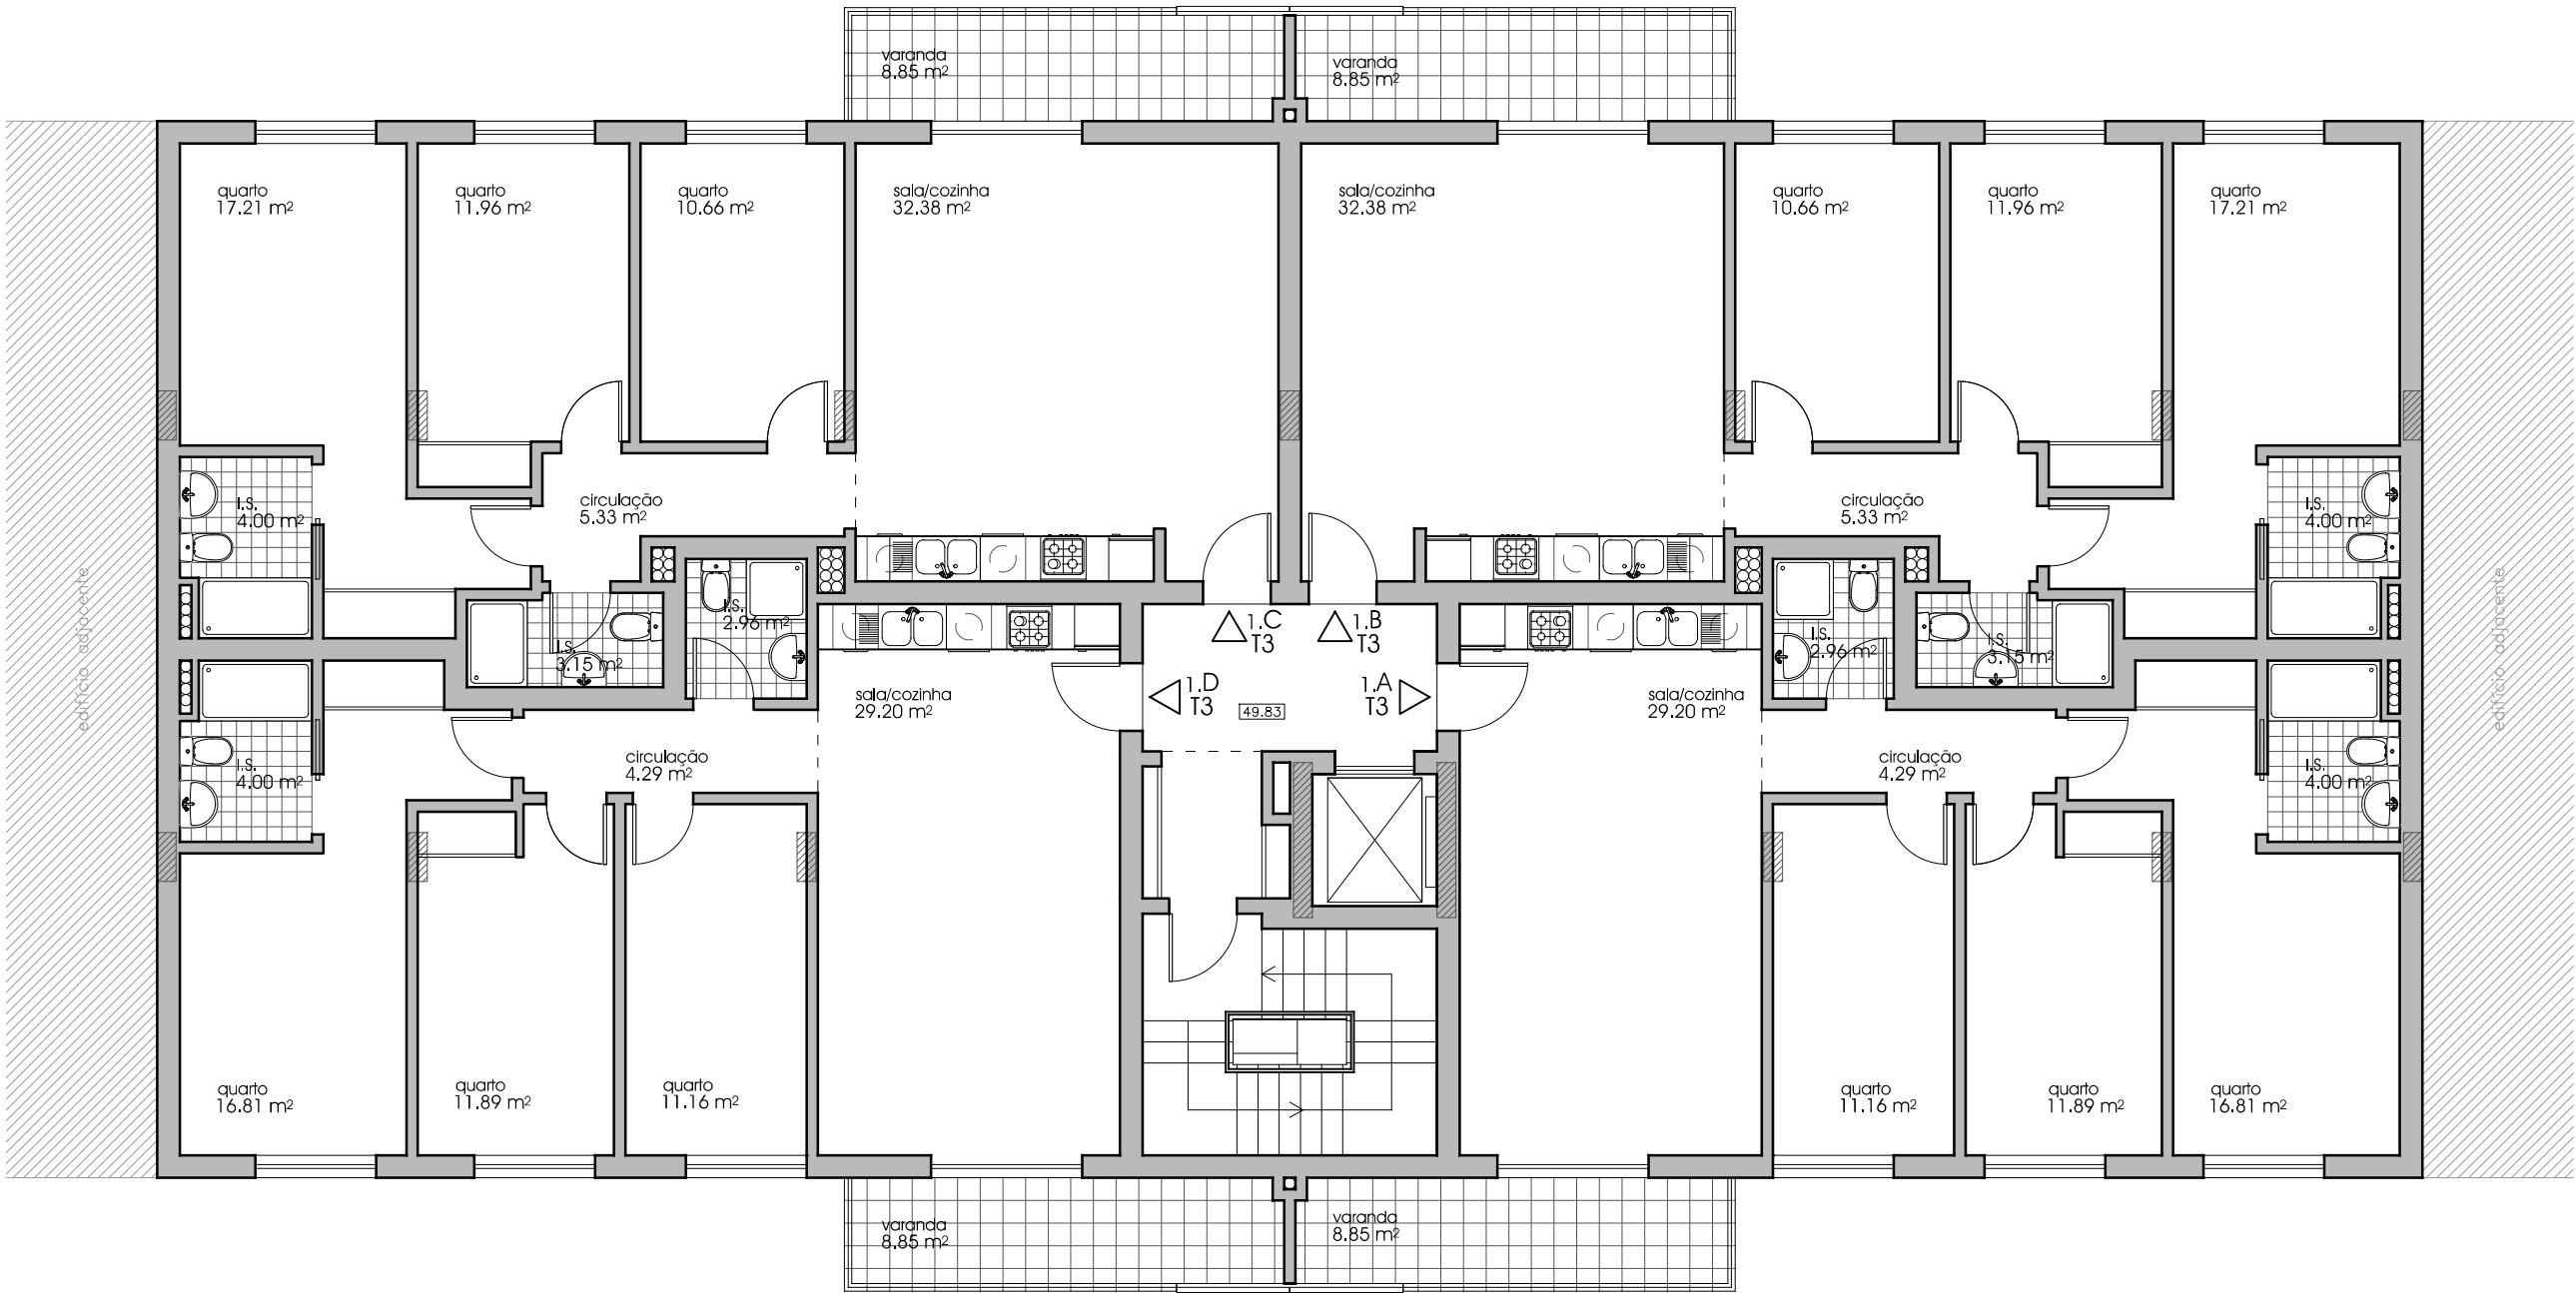

Requerente ■ IMOPORTUGAL
Fundo de Investimento Imobiliário

Local ■ Urbanização ValFlores LT 92
Pinhal Novo, Palmela

Estudo ■ Edifício de Habitação Multifamiliar

Op. Urbanística ■ Obra de Construção

Procedimento ■ Comunicação Prévia

Projecto ■ Projeto de Arquitectura

Fase ■ Projeto Base

Título ■ **PLANTA DO 1º ANDAR**

Escala ■ 1/100


Data ■ Outubro 2024

Código ■ FMA24029

Técnico Autor ■ Alexandre Fidalgo Mineiro
OA 5547

Numero

05

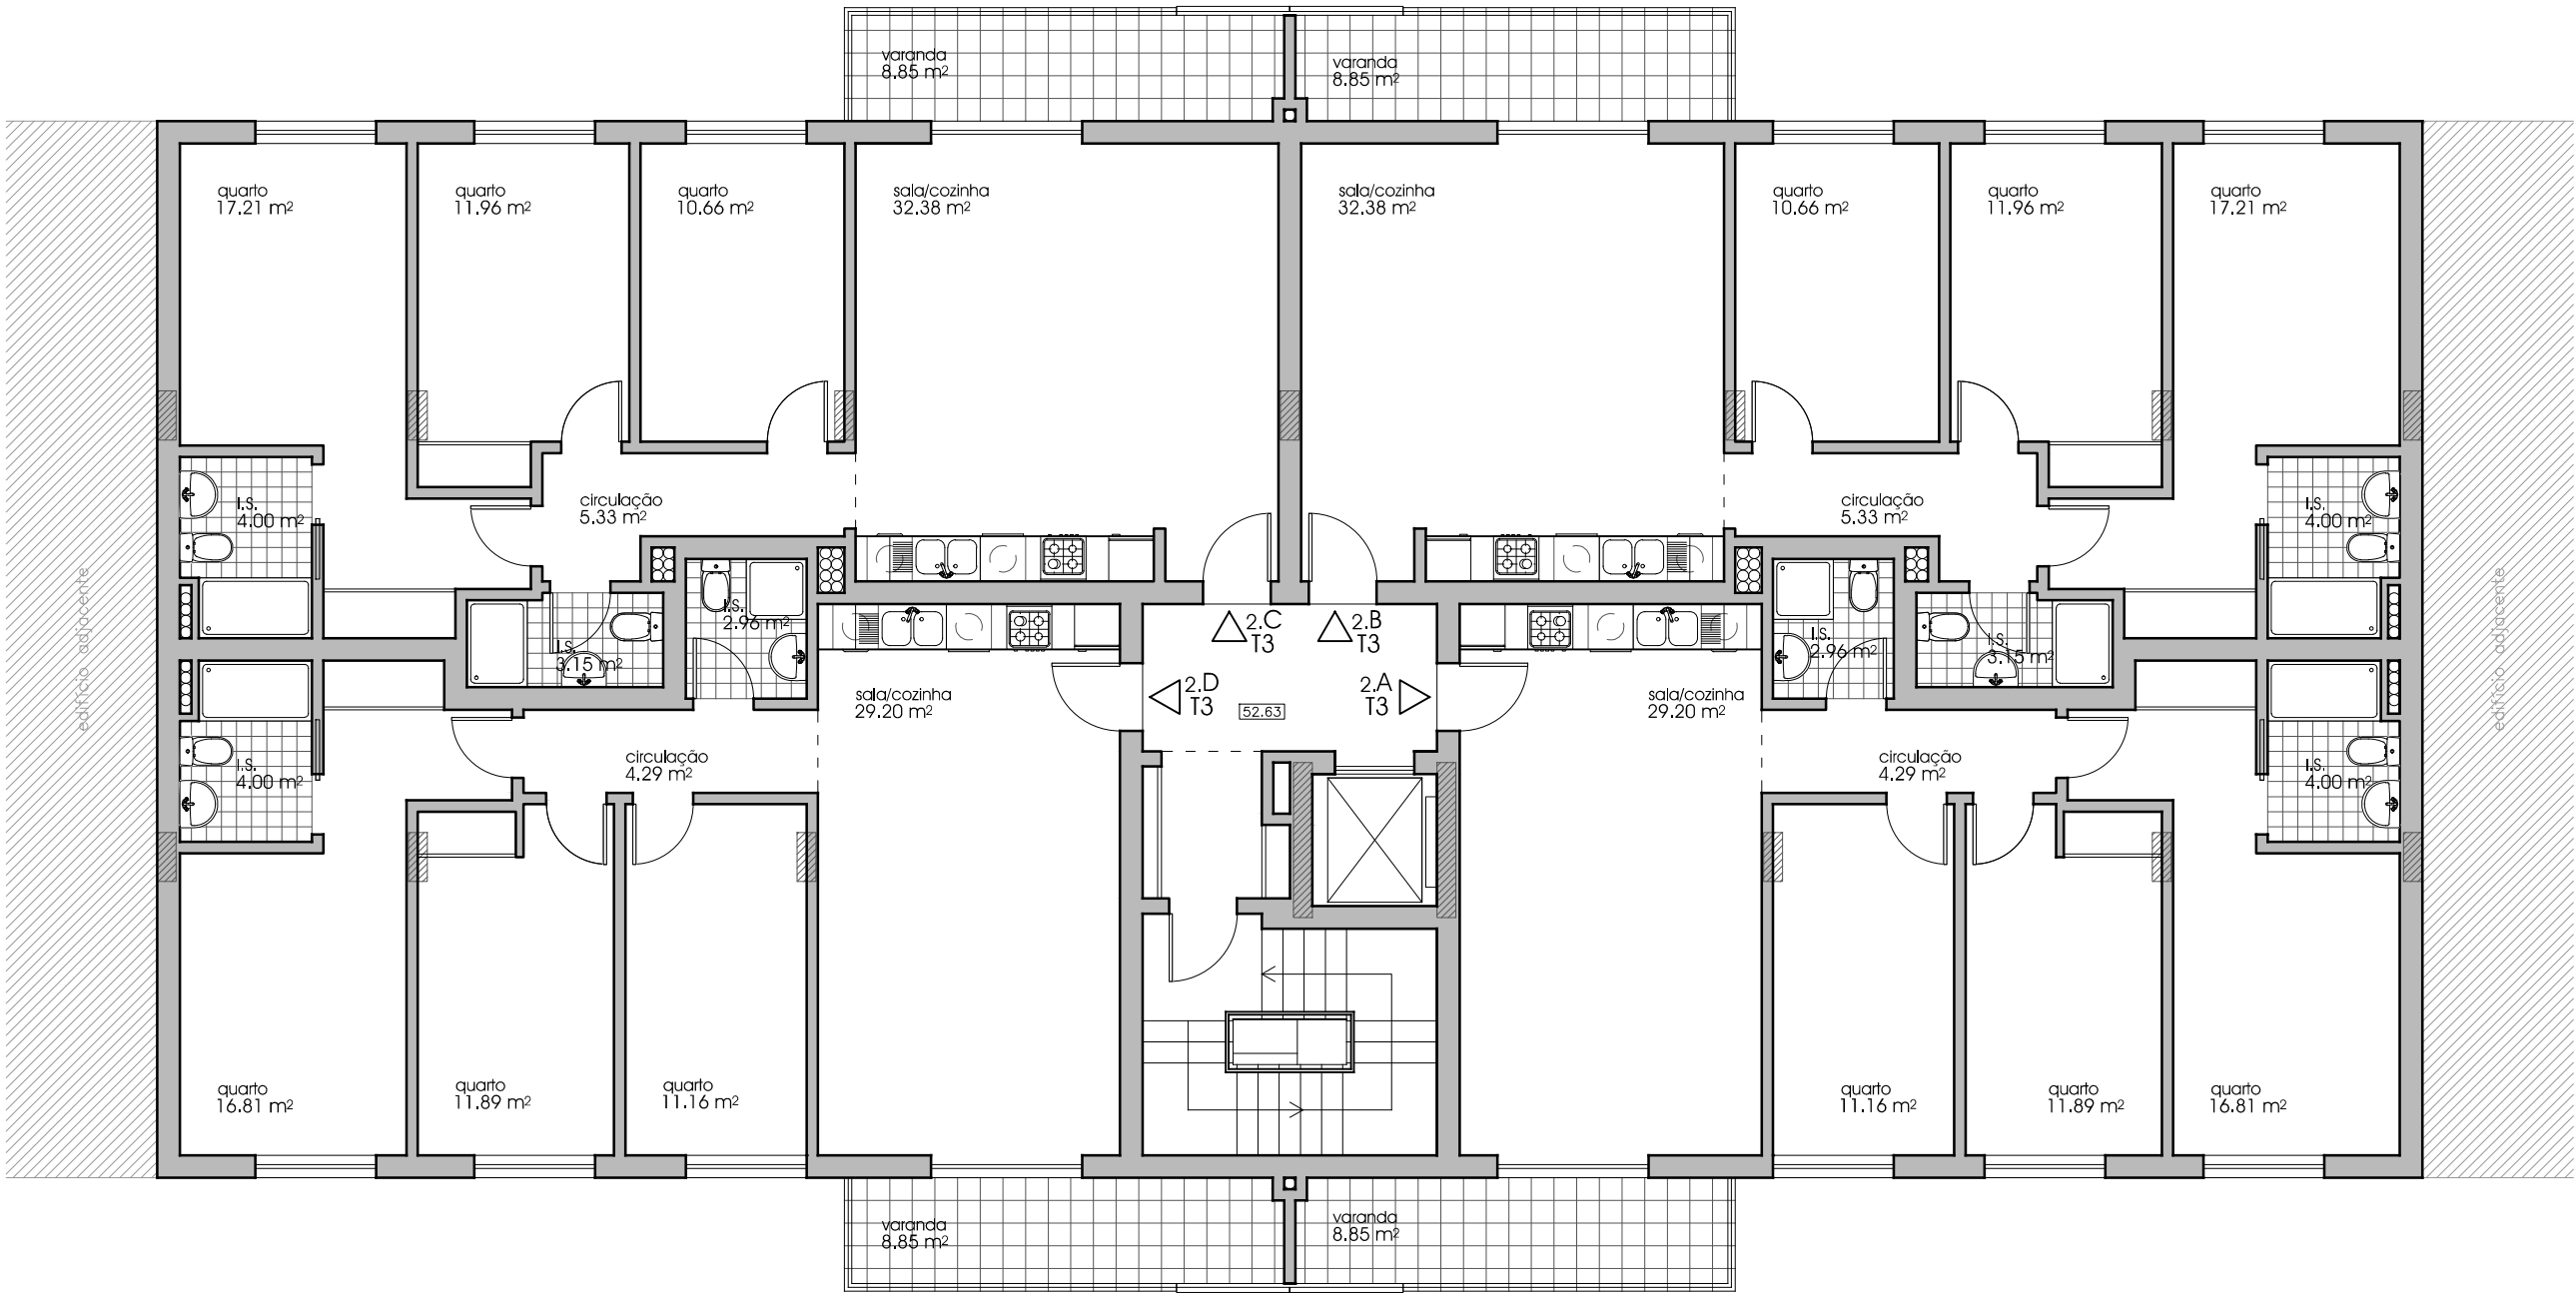

Requerente ■ IMOPORTUGAL
Fundo de Investimento Imobiliário
Local ■ Urbanização ValFlores LT 92
Pinhal Novo, Palmela
Estudo ■ Edifício de Habitação Multifamiliar

Op. Urbanística ■ Obra de Construção

Procedimento ■ Comunicação Prévia

Projecto ■ Projeto de Arquitectura

Fase ■ Projeto Base

Titulo ■ **PLANTA DO 2º ANDAR**

Escala ■ 1/100


Data ■ Outubro 2024

Código ■ FMA24029

Técnico Autor ■ Alexandre Fidalgo Mineiro
OA 5547

Numero

06

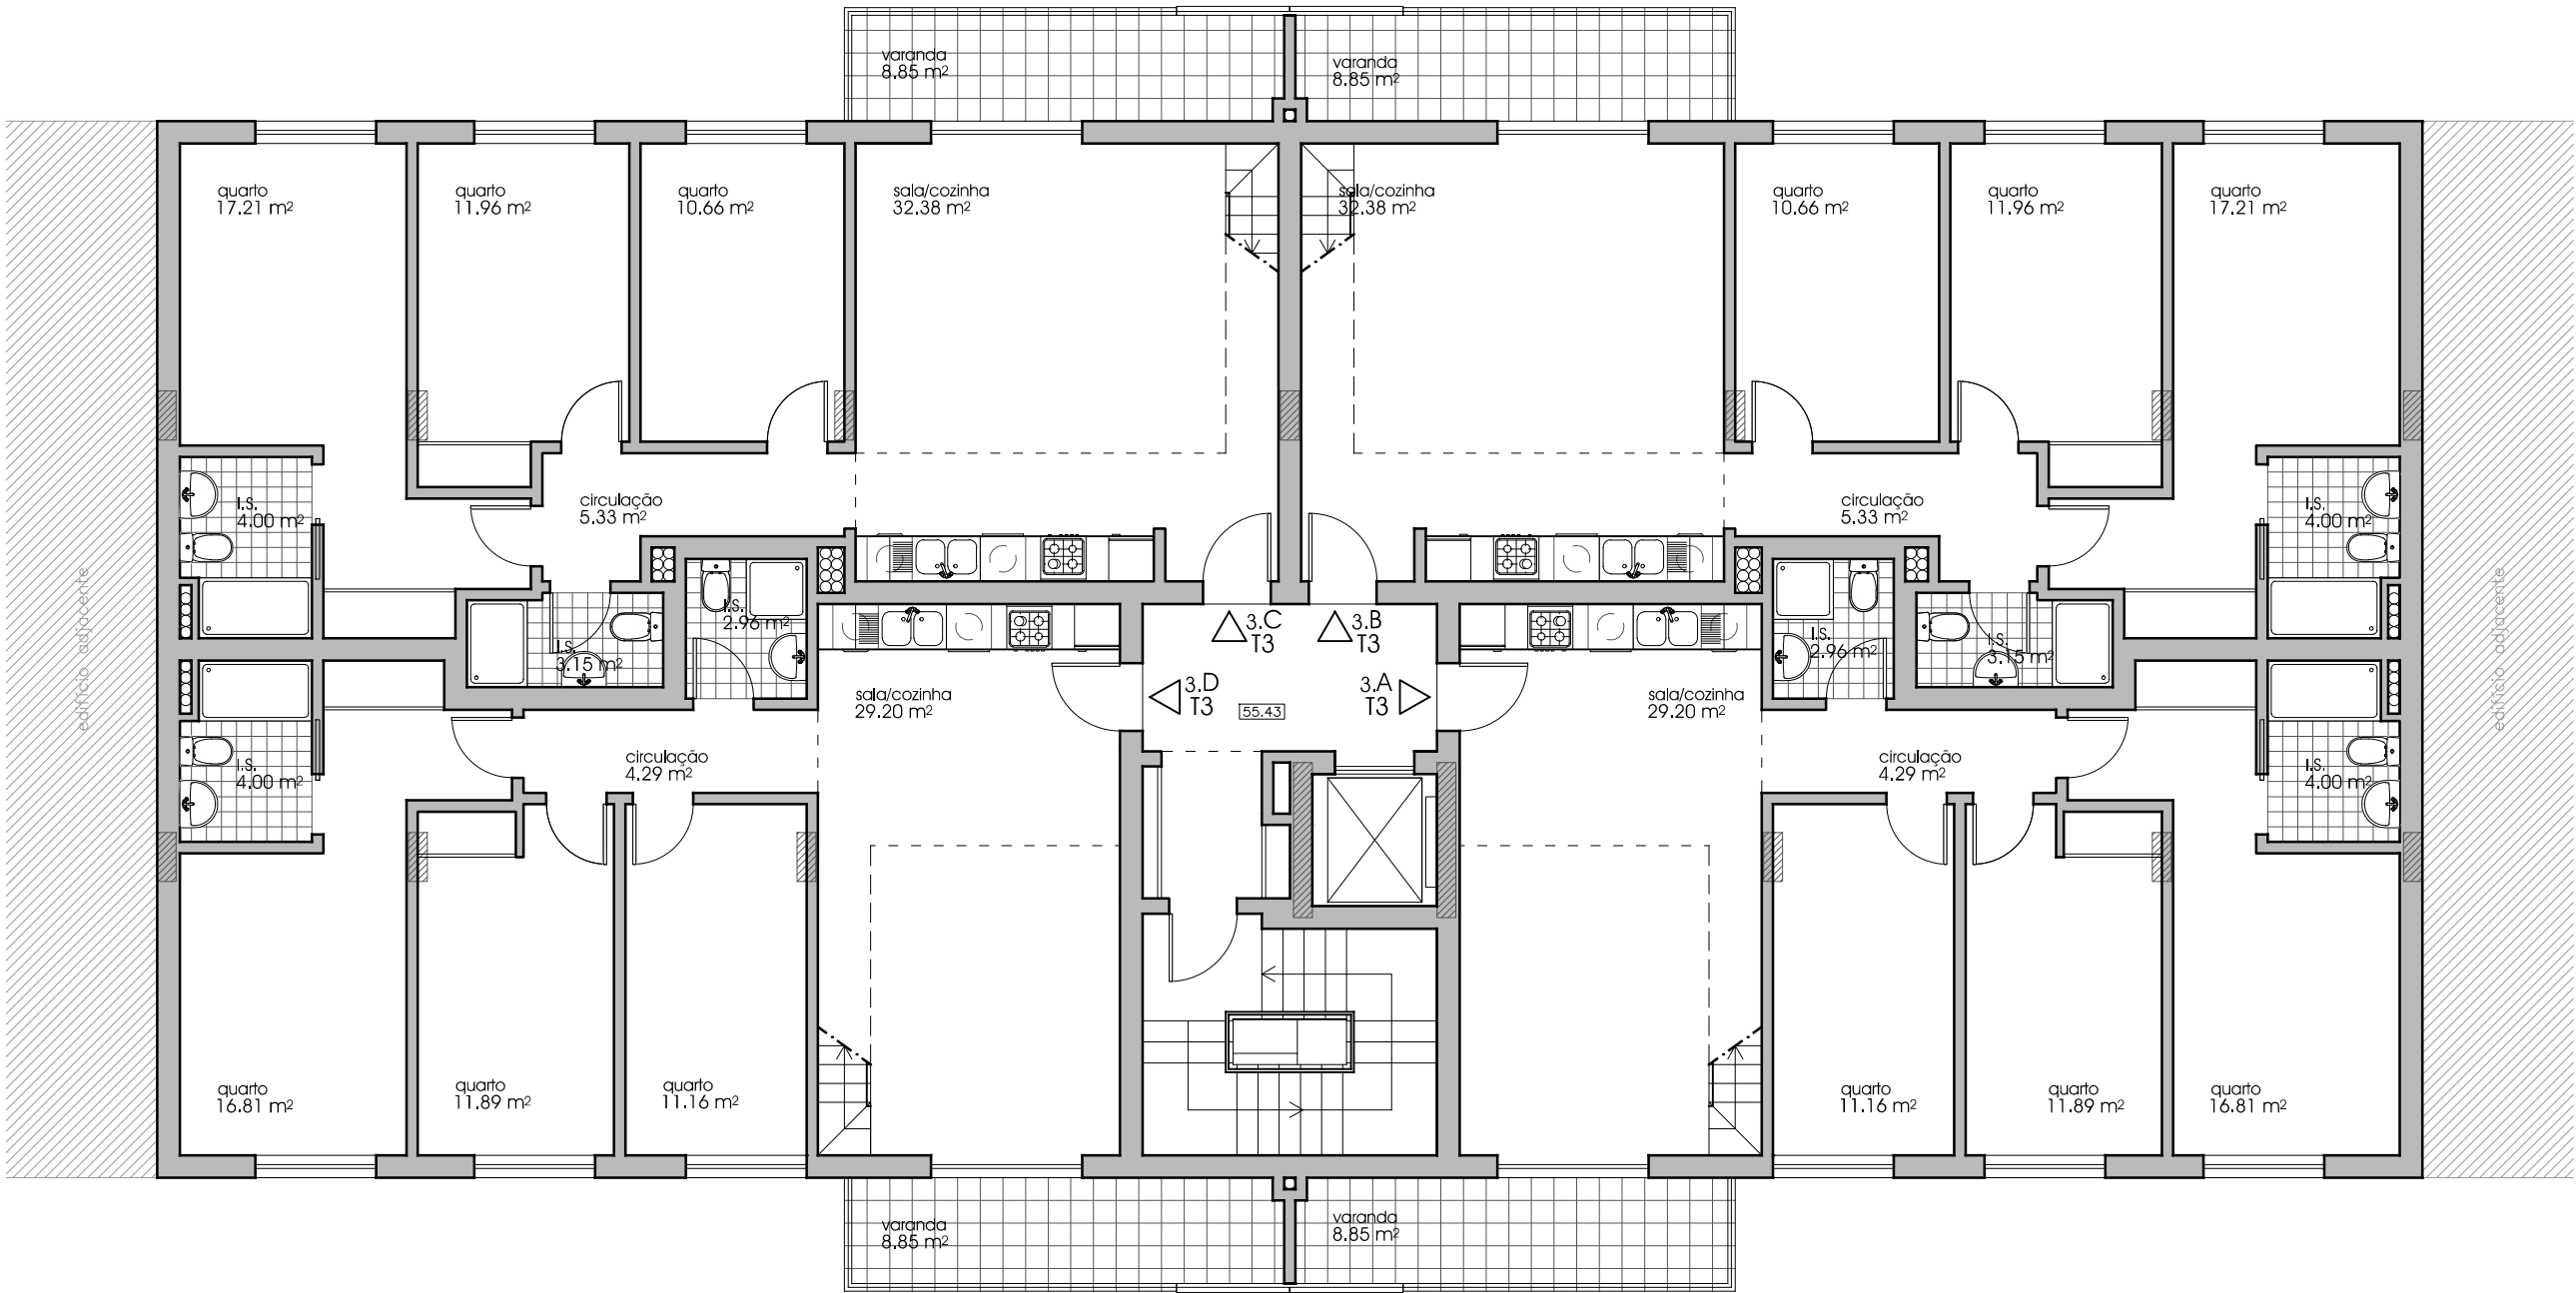

Requerente ■ IMOPORTUGAL
Fundo de Investimento Imobiliário

Local ■ Urbanização ValFlores LT 92
Pinhal Novo, Palmela

Estudo ■ Edifício de Habitação Multifamiliar

Op. Urbanística ■ Obra de Construção

Procedimento ■ Comunicação Prévia

Projecto ■ Projeto de Arquitectura

Fase ■ Projeto Base

Título ■ **PLANTA DO 3º ANDAR**

Escala ■ 1/100

Data ■ Outubro 2024

Código ■ FMA24029

Técnico Autor ■ Alexandre Fidalgo Mineiro
OA 5547

Numero

07

