


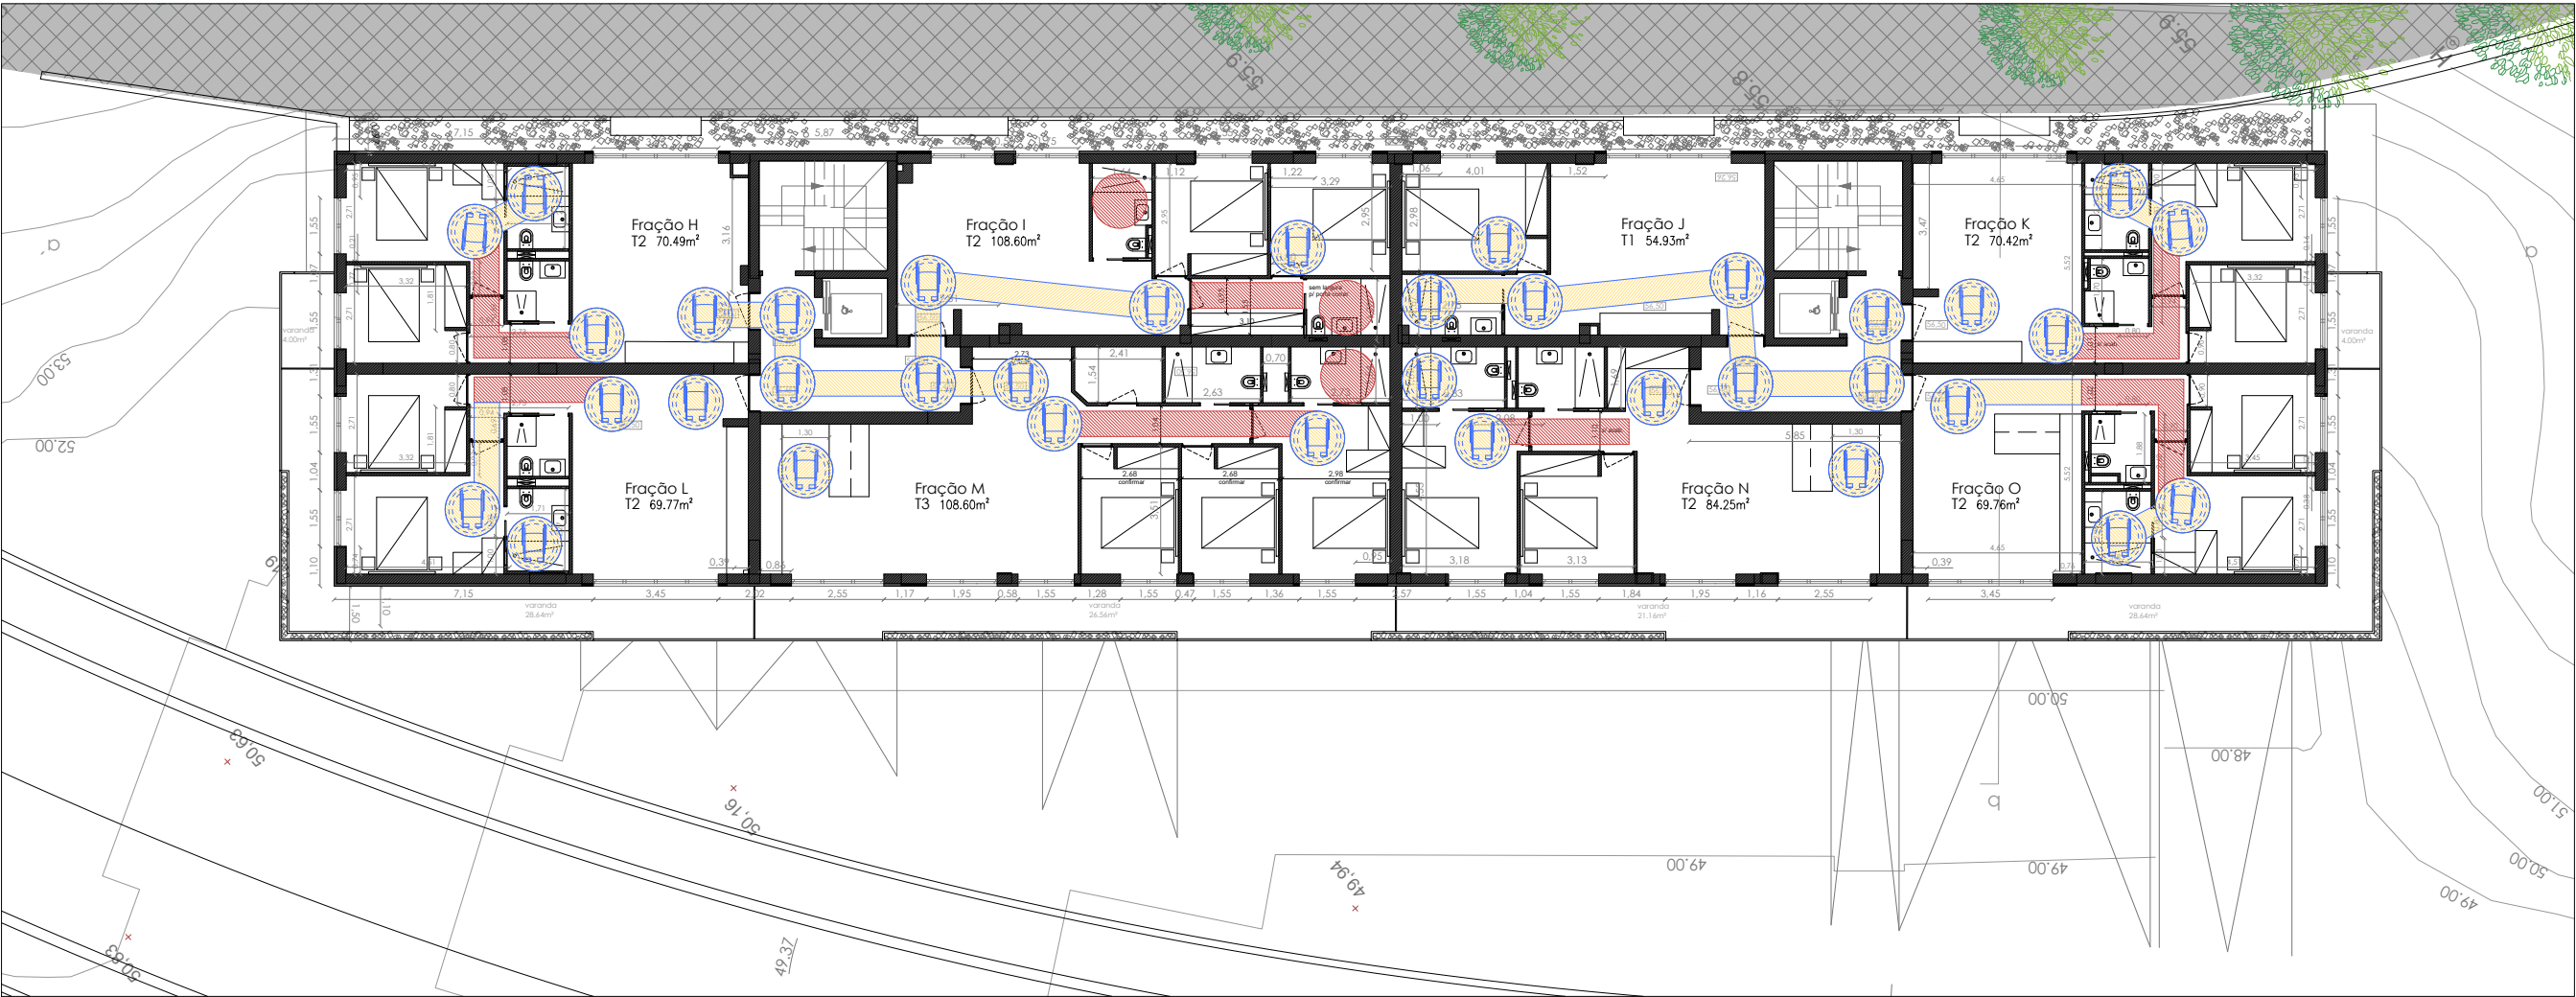


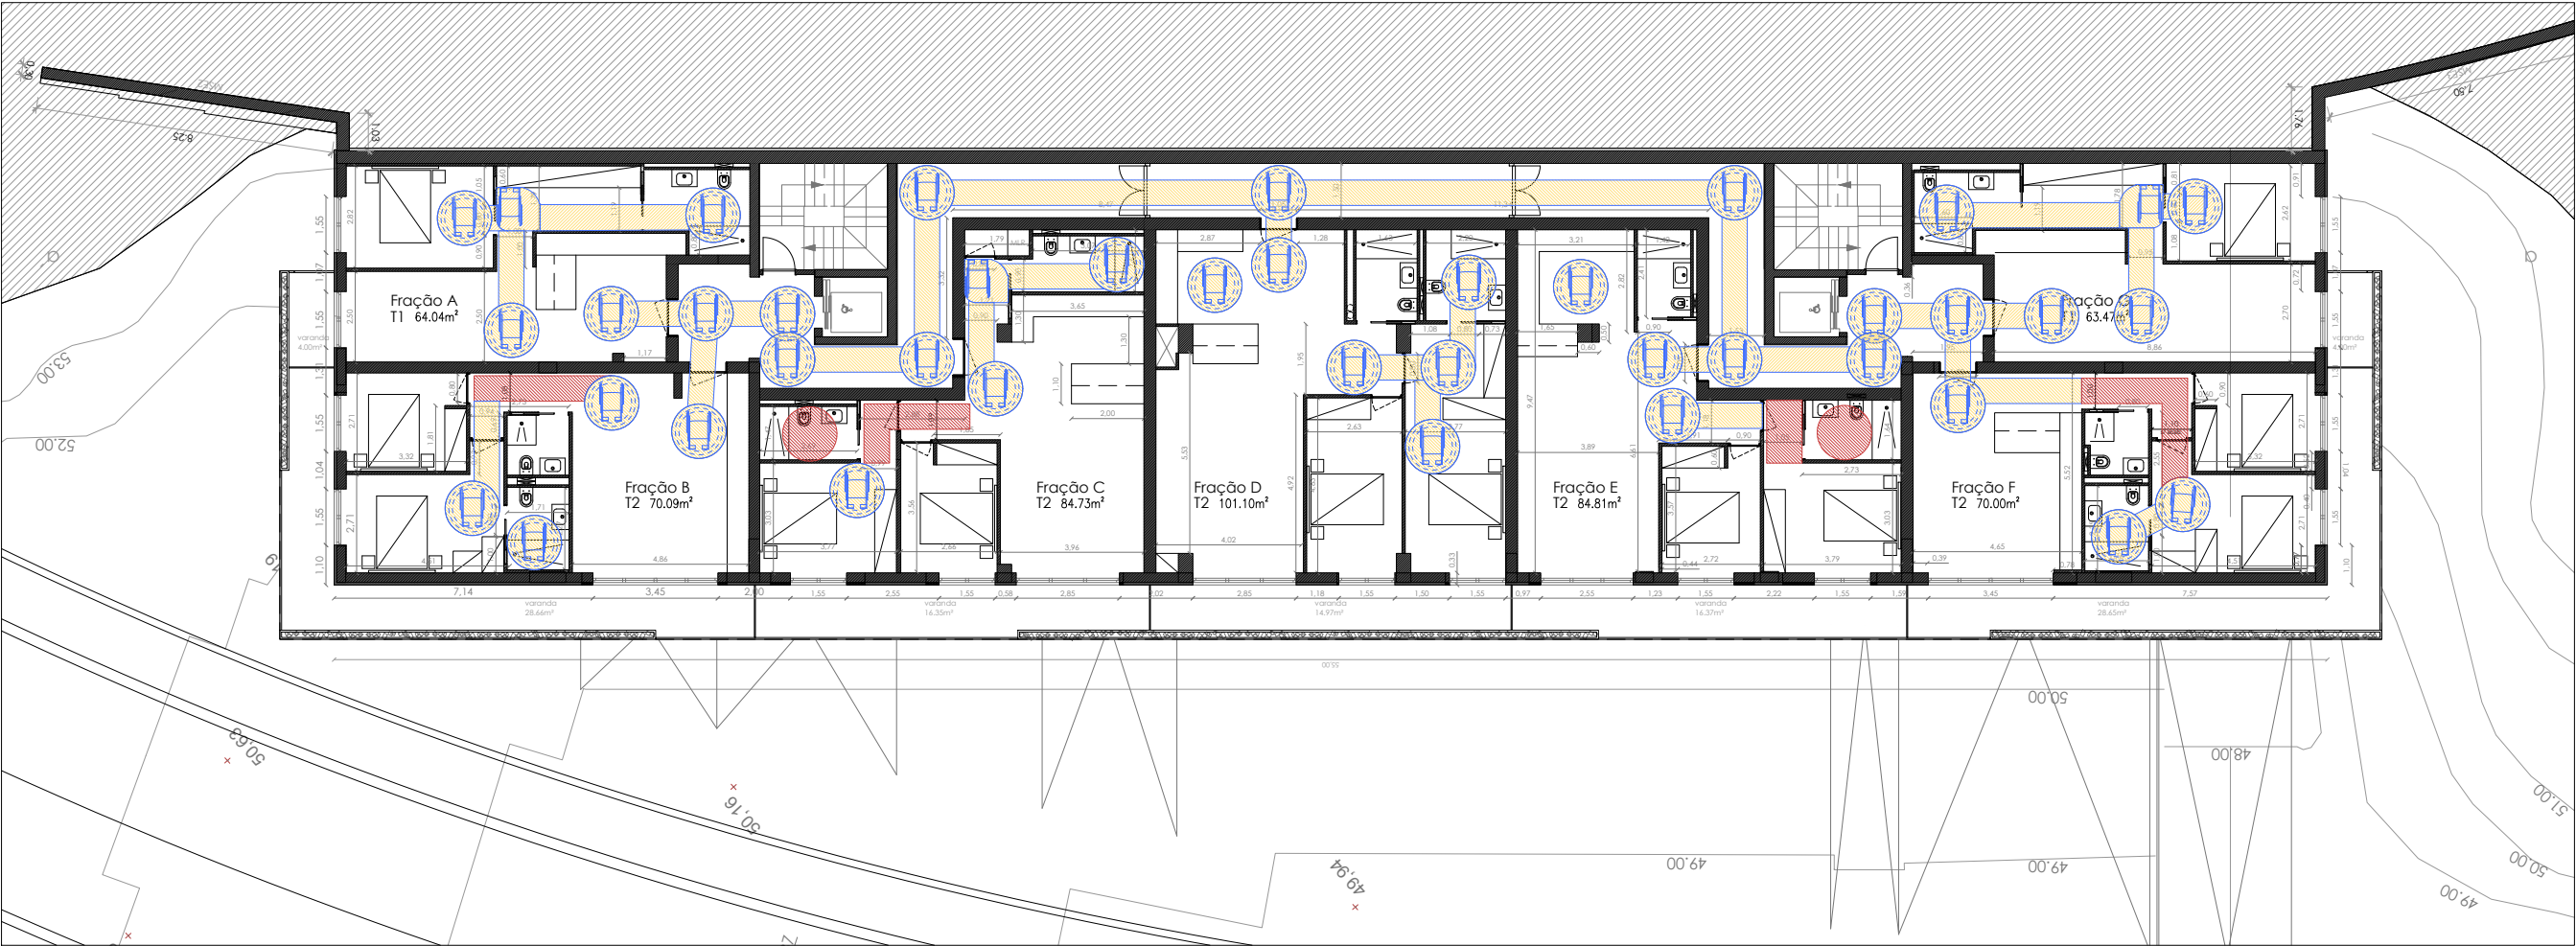

MOFASE ¹ ARQUITECTURA E ENGENHARIA, LDA.			
RUA ÁLVARO CASTELÕES, 751 4450-043 Matosinhos TEL 229 399 390 FAX 229 399 399 geral@mofase.pt • WWW.MOFASE.PT			
cliente	1334 1737	especialidade fase	
Construções Duquesa, Lda		ARQ Licenciamento	
tipo	local	escala	data
Edifício destinado a habitação multifamiliar	Rua Dr. António Teixeira de Melo, Matosinhos	1 : 200	Julho 2024
conteúdo	revisão nº	colaborador	desenho nº
Piso 2 e piso 3	00	SC	PD_02

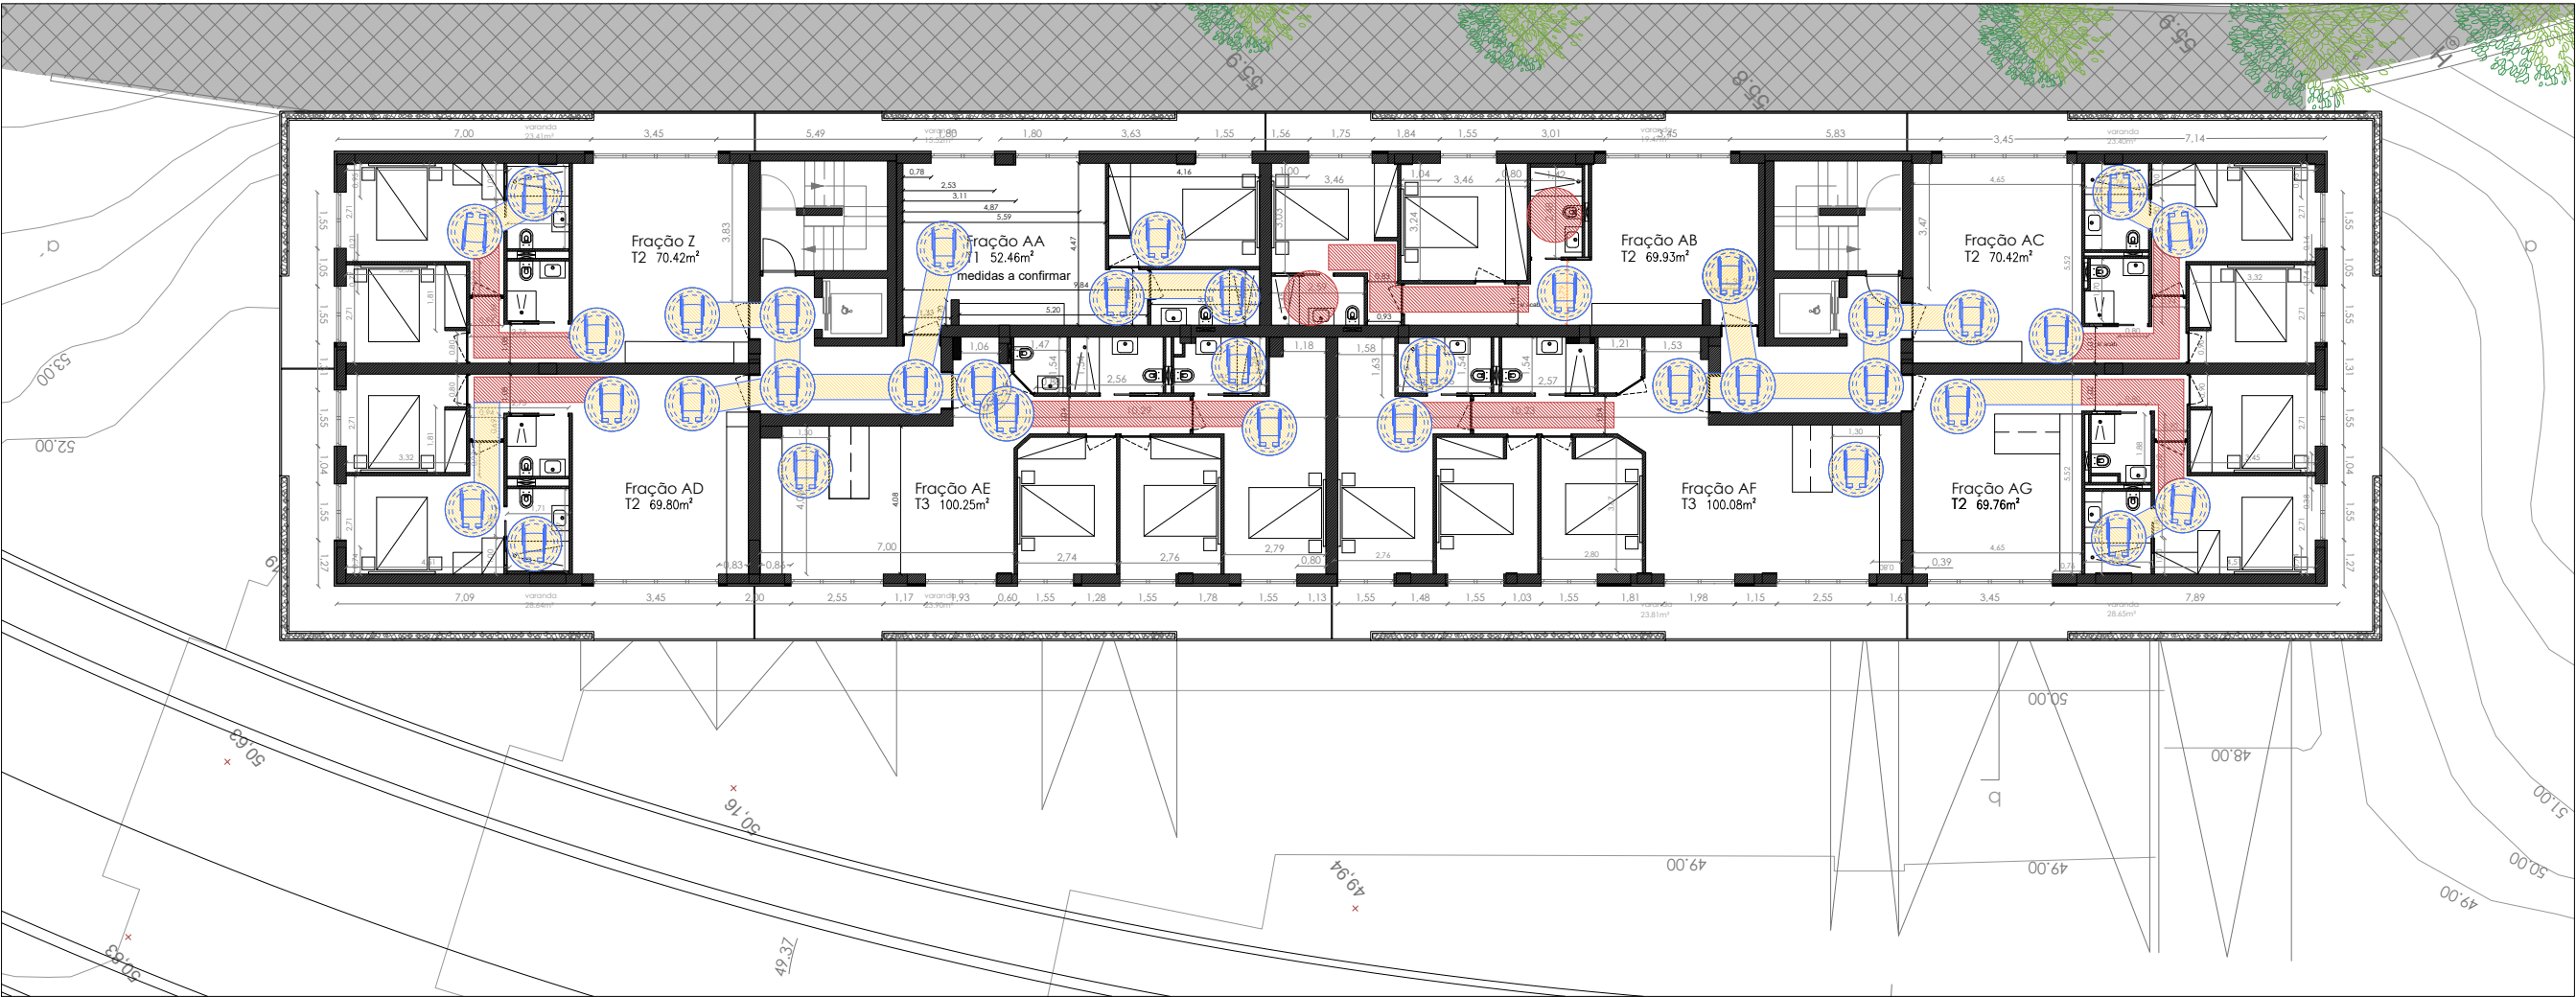

MOFASE ¹ ARQUITECTURA E ENGENHARIA Lda.			
RUA ÁLVARO CASTELÕES, 751 4450-043 Matosinhos TEL 229 399 390 FAX 229 399 399 geral@mofase.pt • WWW.MOFASE.PT			
cliente	1334 1737	especialidade fase	
Construções Duquesa, Lda		ARQ Licenciamento	
tipo	local	escala	data
Edifício destinado a habitação multifamiliar	Rua Dr. António Teixeira de Melo, Matosinhos	1 : 200	Julho 2024
conteúdo	revisão nº	colaborador	desenho nº
Piso 4 e piso 5	00	SC	PD_03

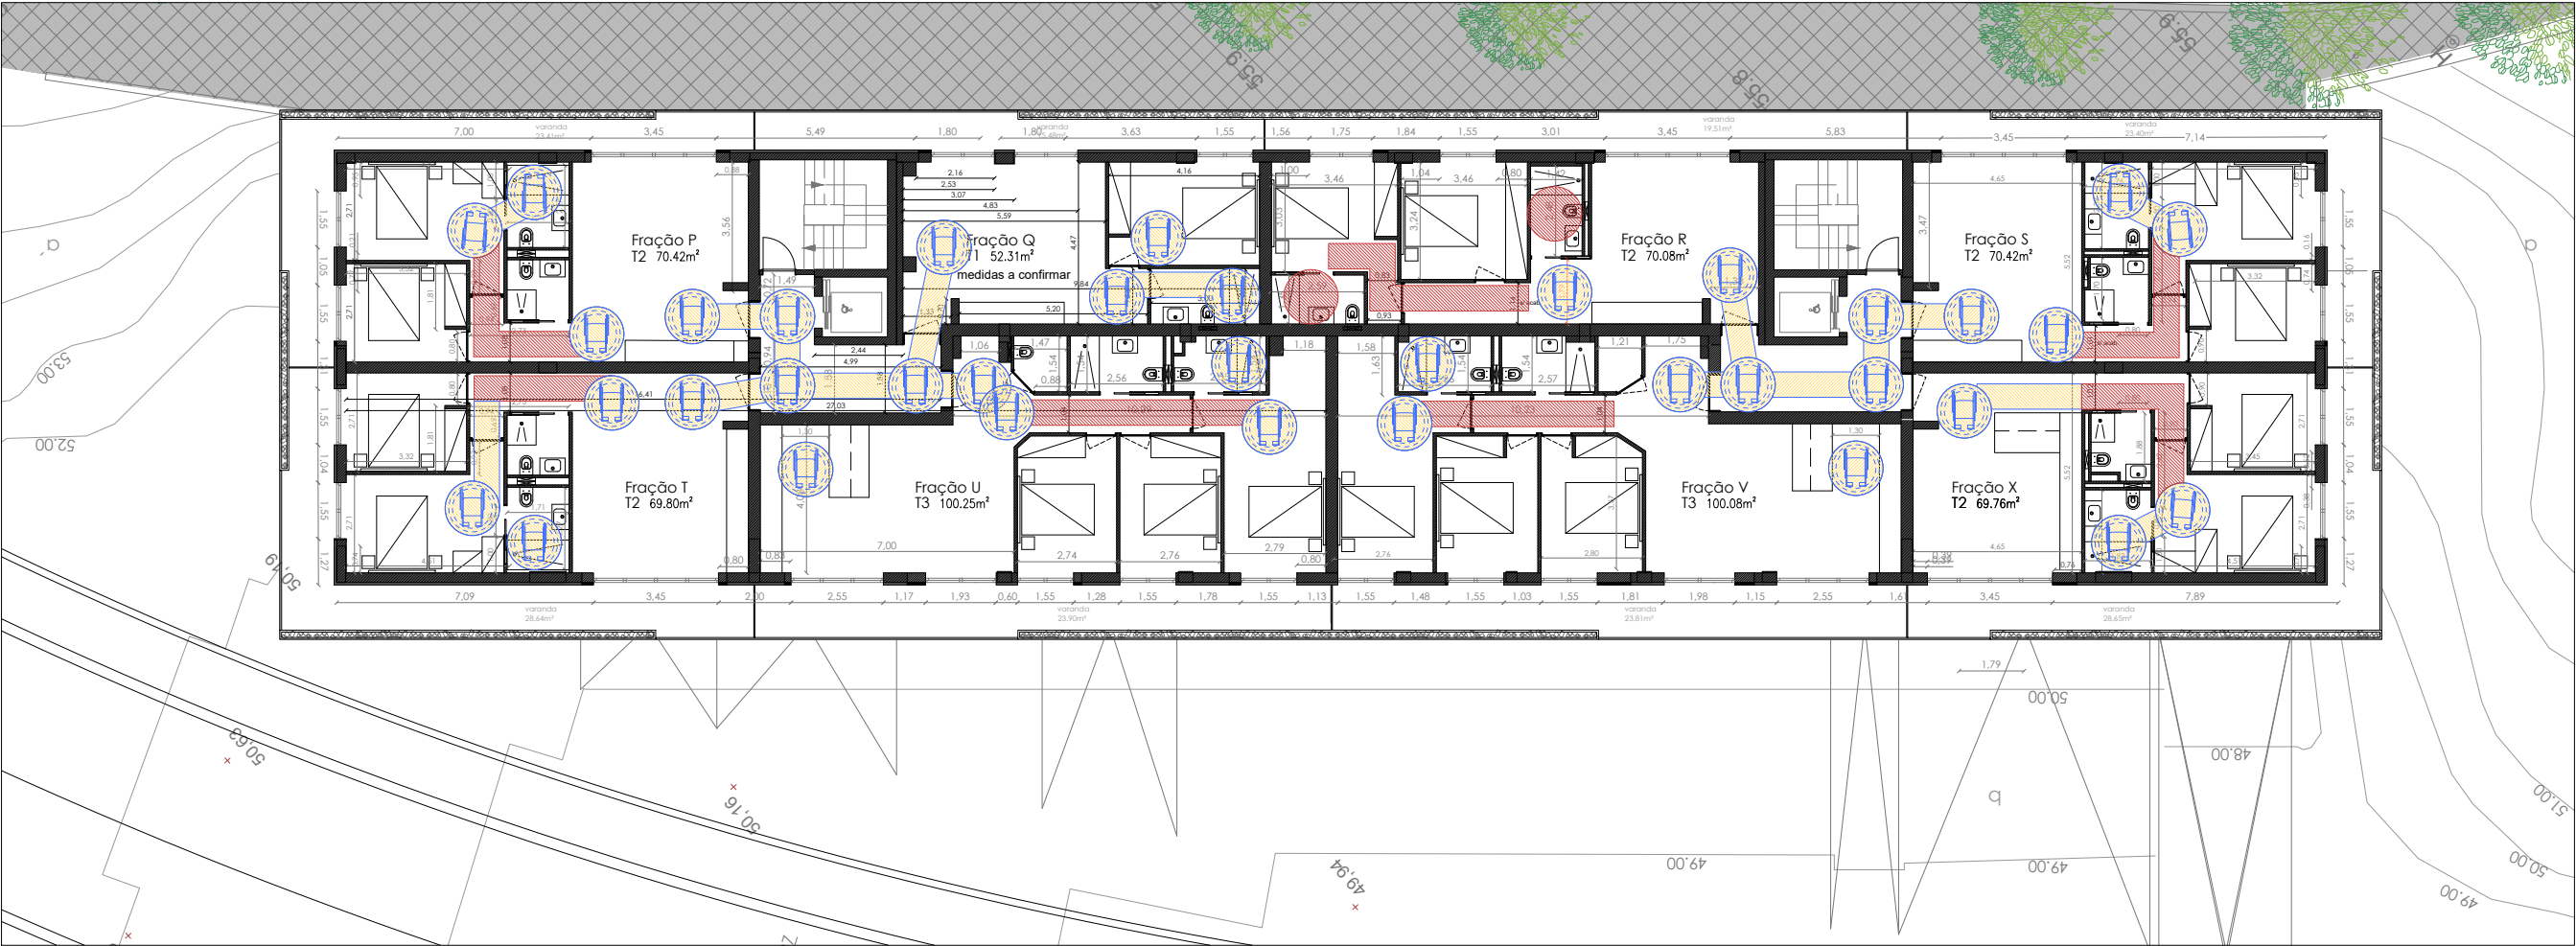