

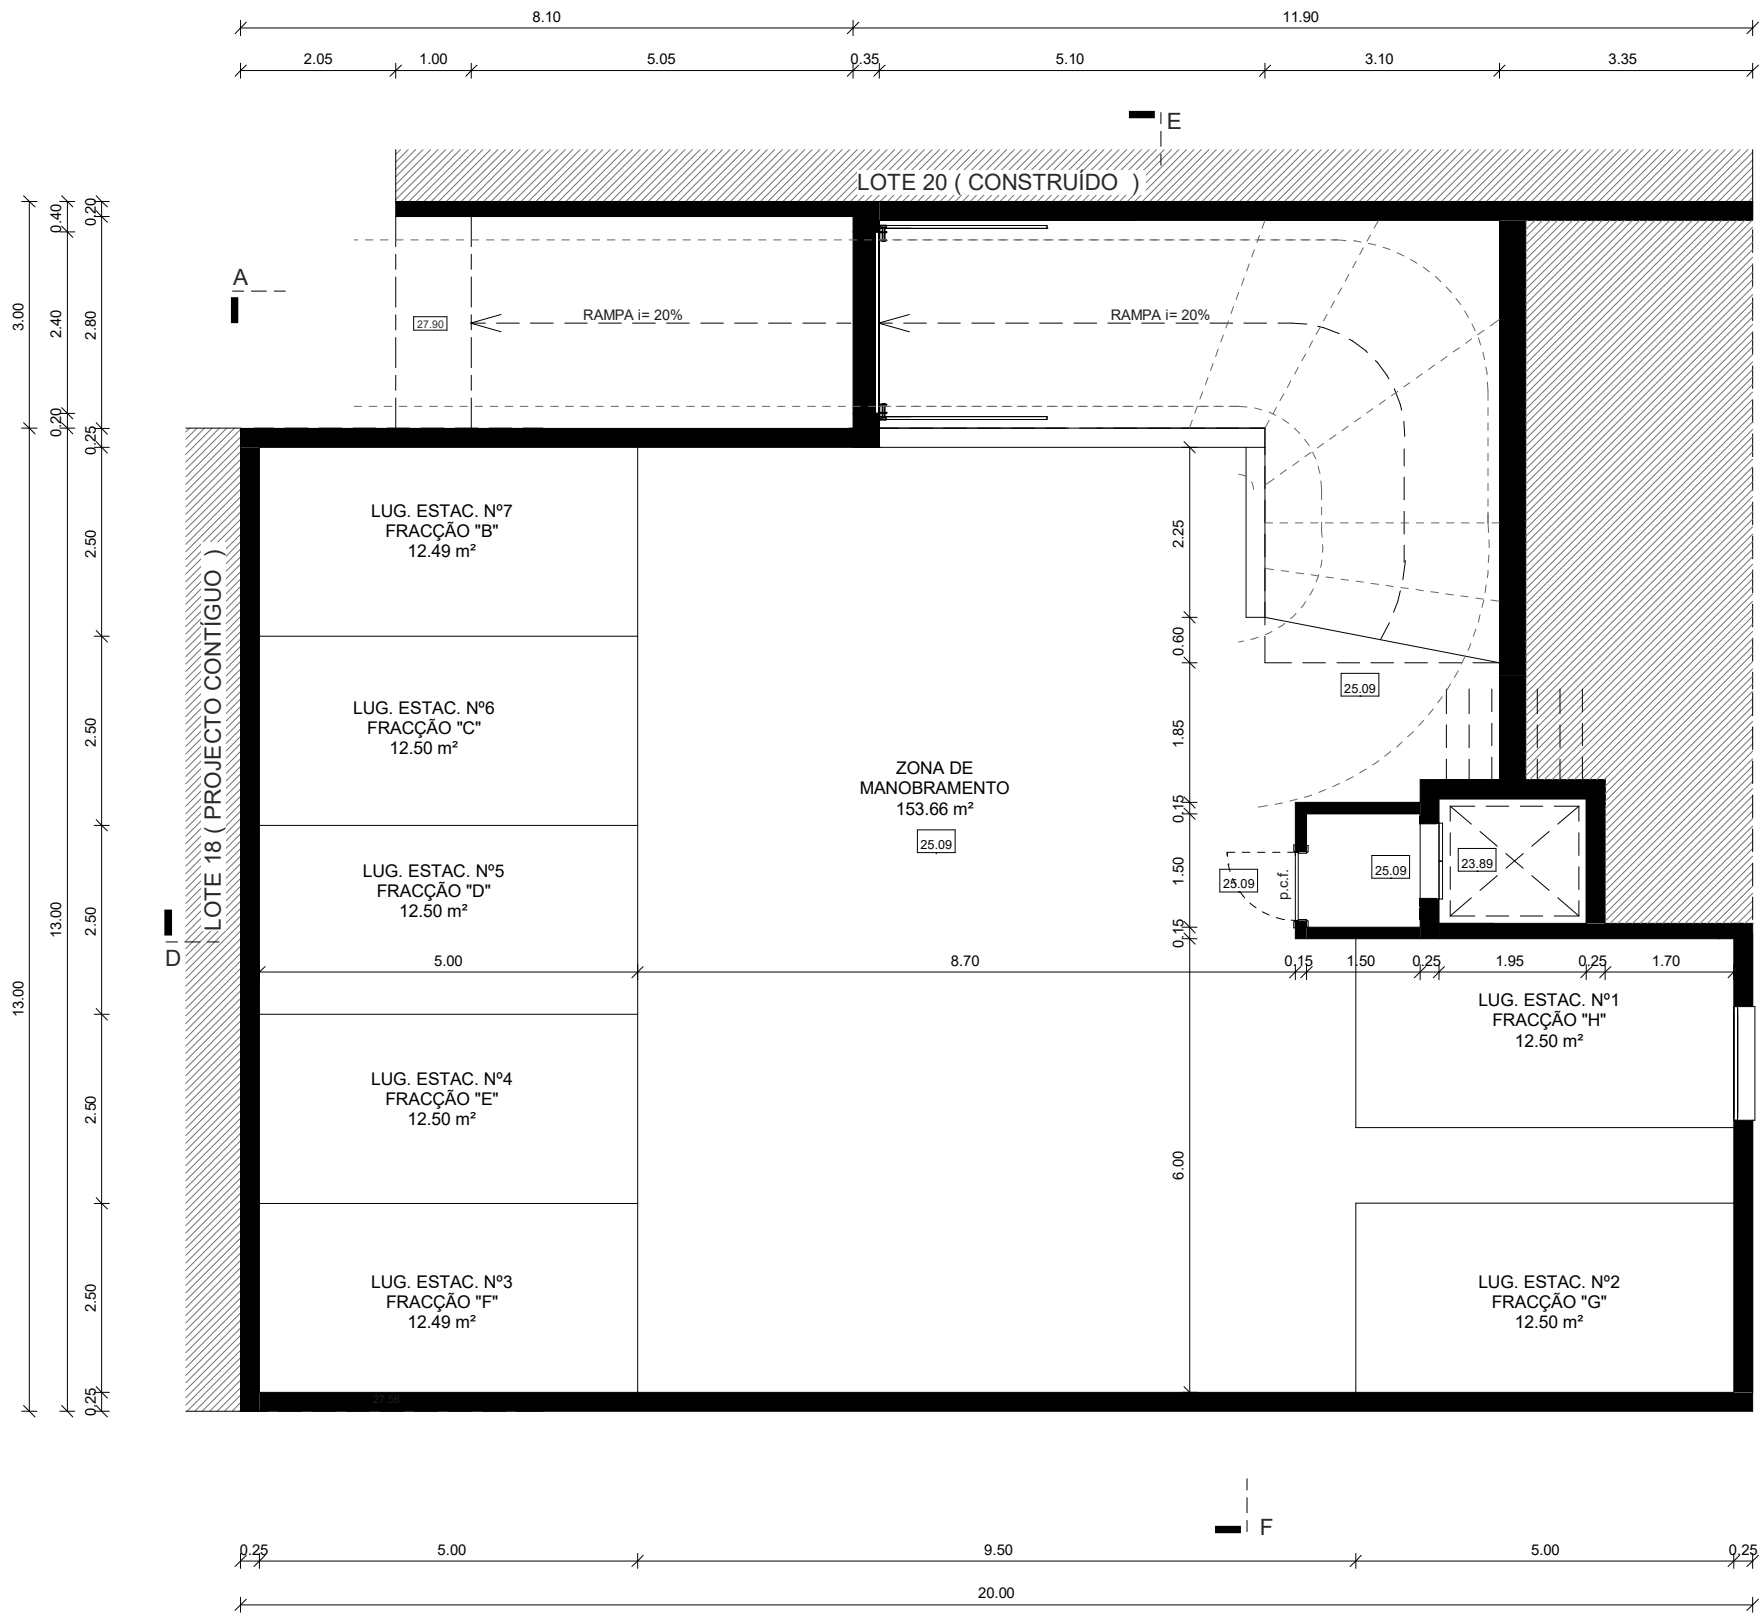
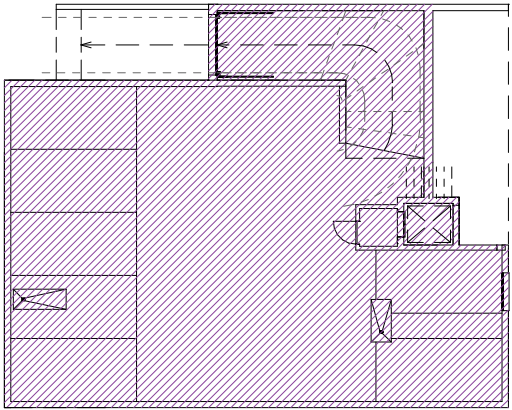



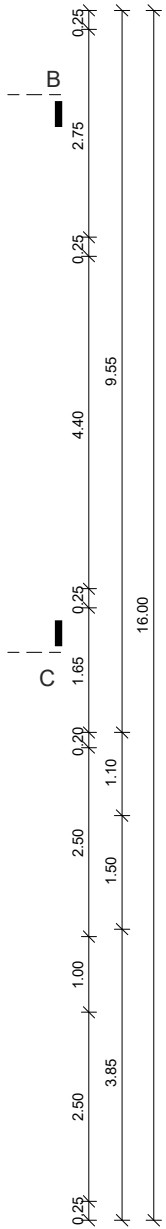


Planta da CAVE
1 : 100

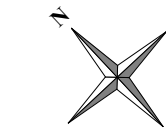

Área encerrada - CAVE
1 : 300



PRÉDIO DE HABITAÇÃO COLECTIVA		02
Requerente:		
Local:	PROJECTO DE ARQUITECTURA	
Freg.: U.F. DE TAVIRA	Conc.: TAVIRA	Data: JUNHO 2025
Desenho: PLANTA DA CAVE		Escala: 1/100

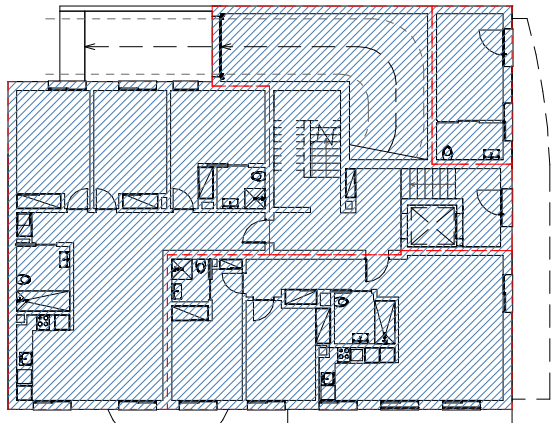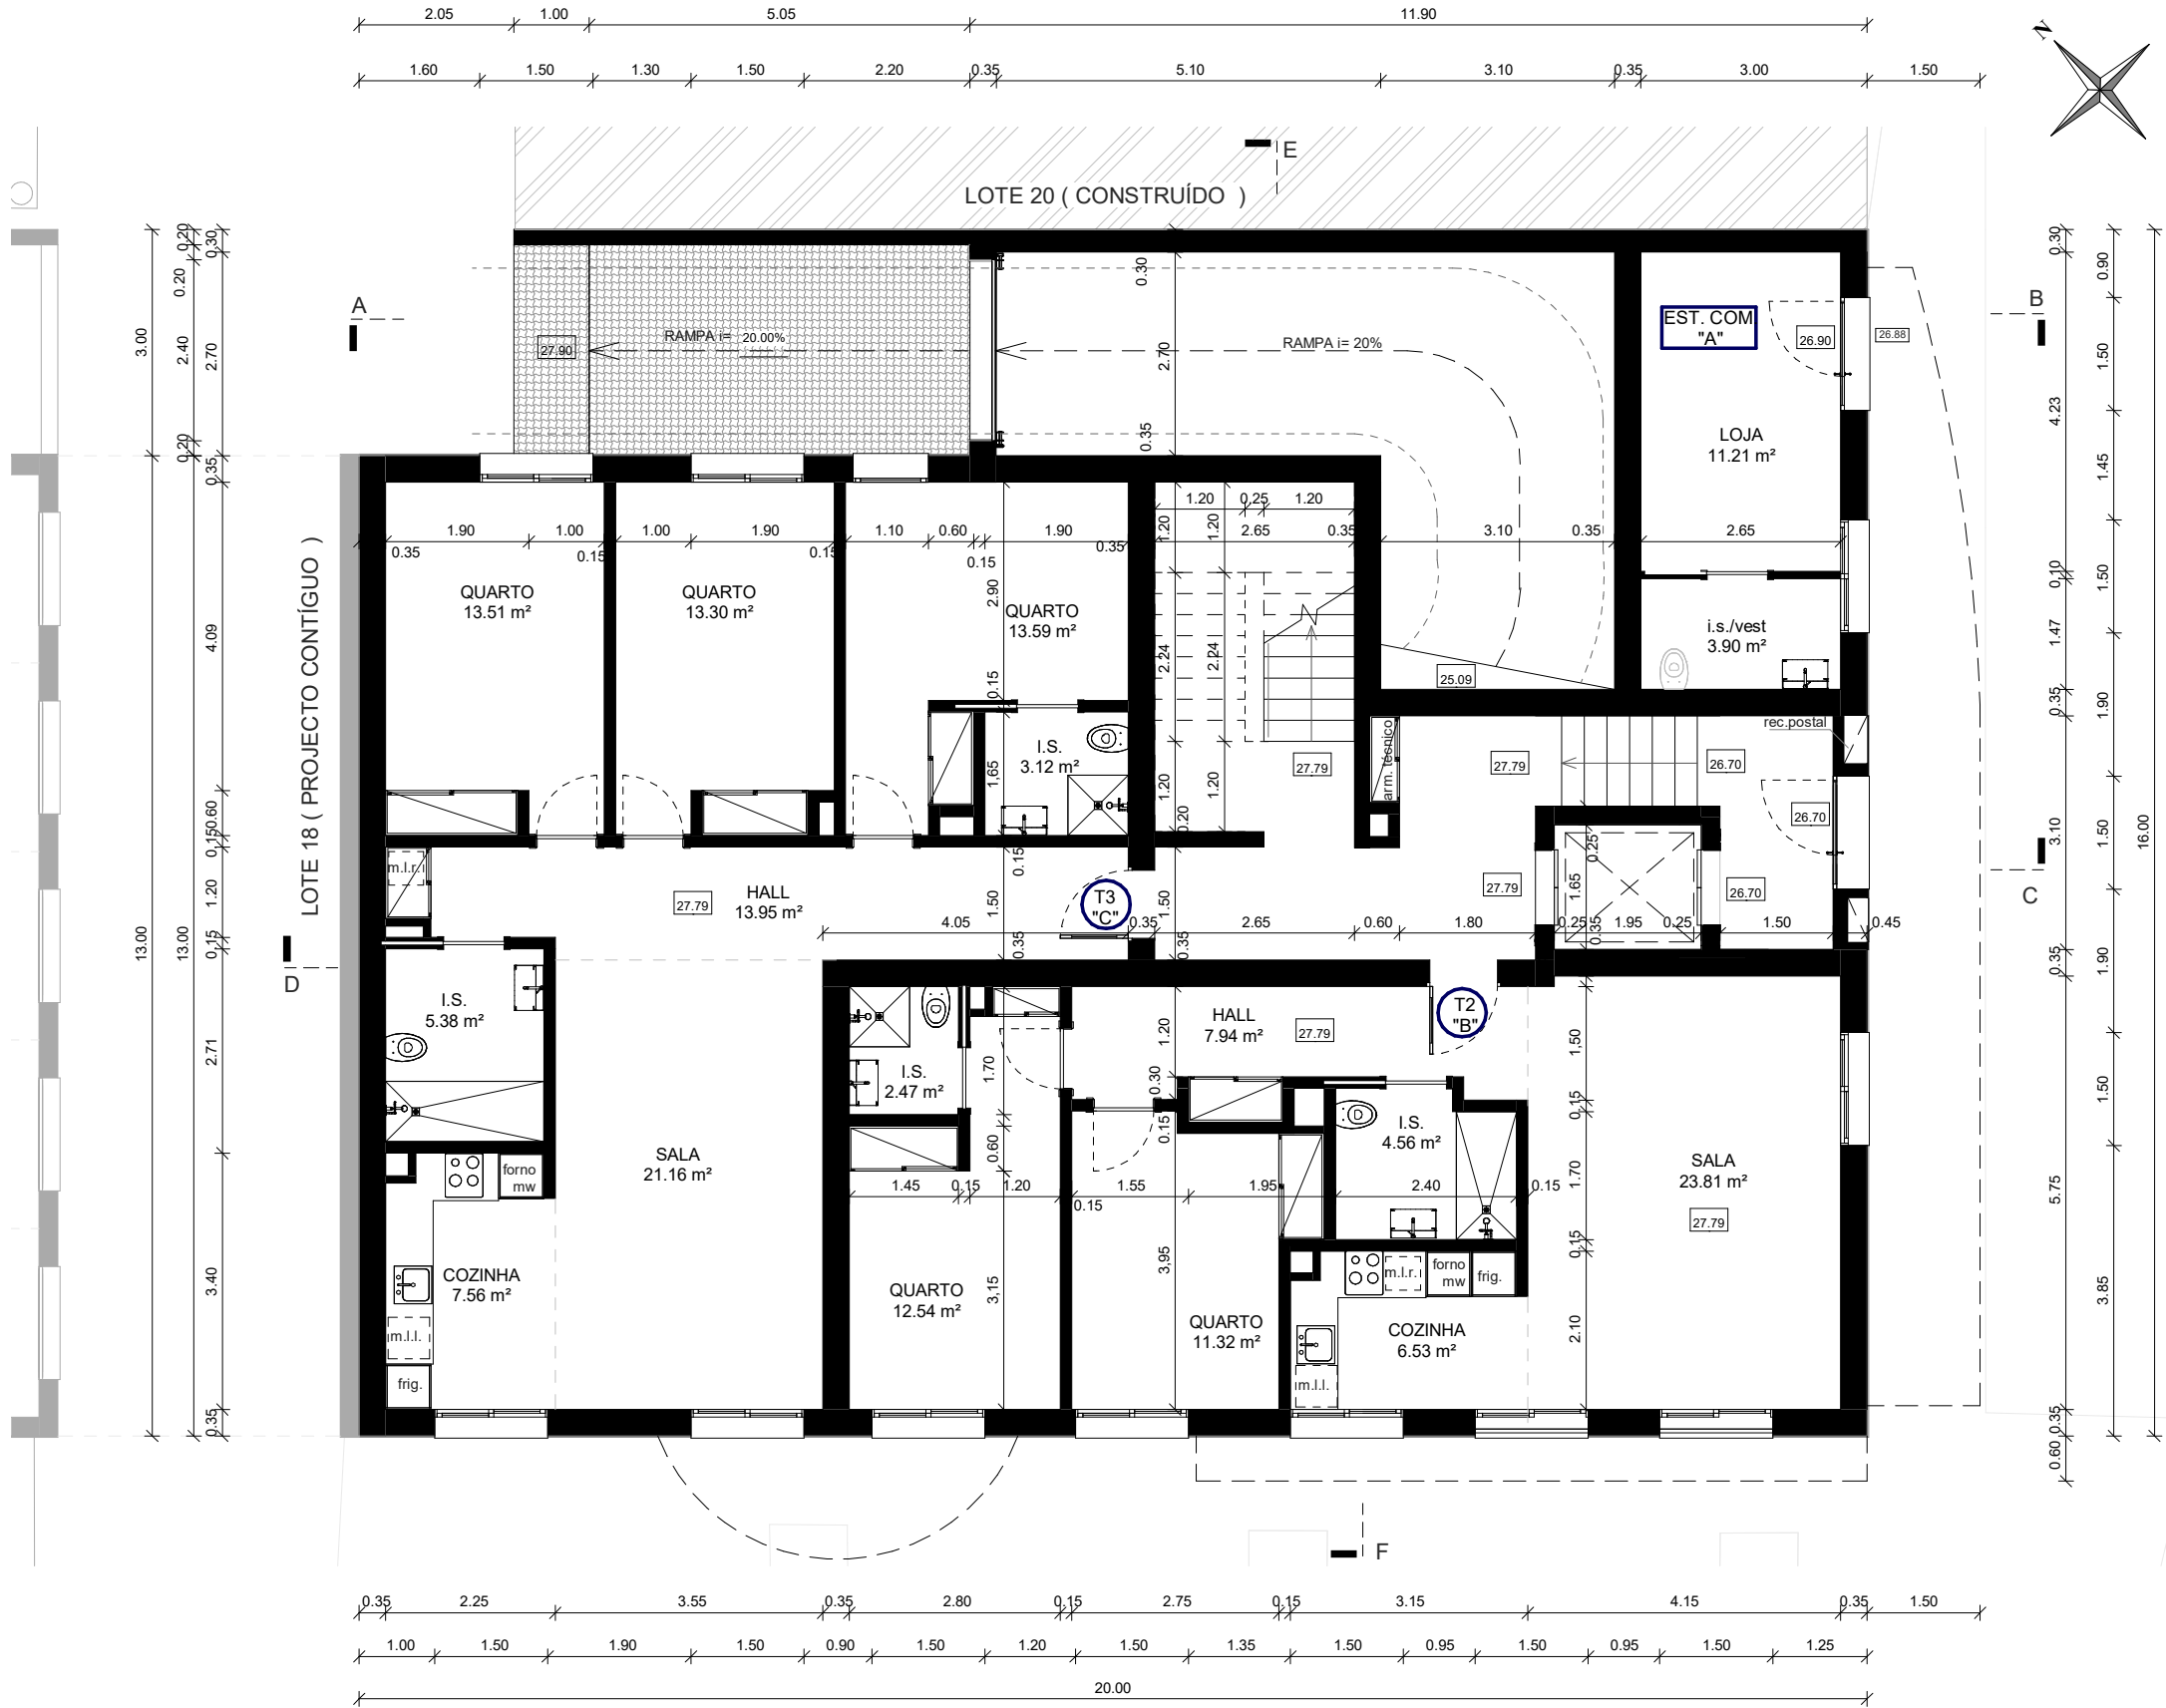

Área Bruta Const. - R/CHÃO
1 : 300

Planta do R/CHÃO
1 : 100



PRÉDIO DE HABITAÇÃO COLECTIVA		03
Requerente:		
Local:	PROJECTO DE ARQUITECTURA	
Freg.: U.F. DE TAVIRA	Conc.: TAVIRA	Data: JUNHO 2025
Desenho: PLANTA DO R/CHÃO		Escala: 1/100

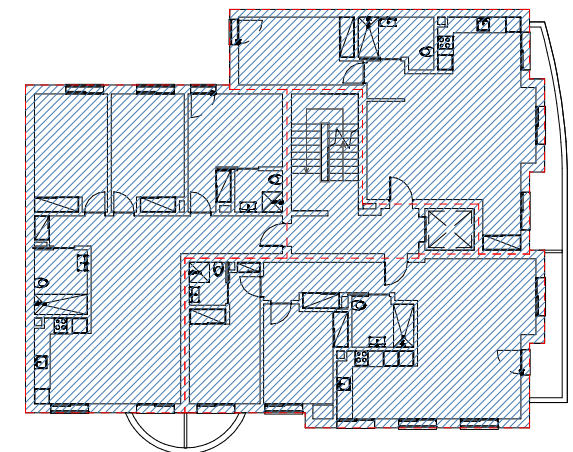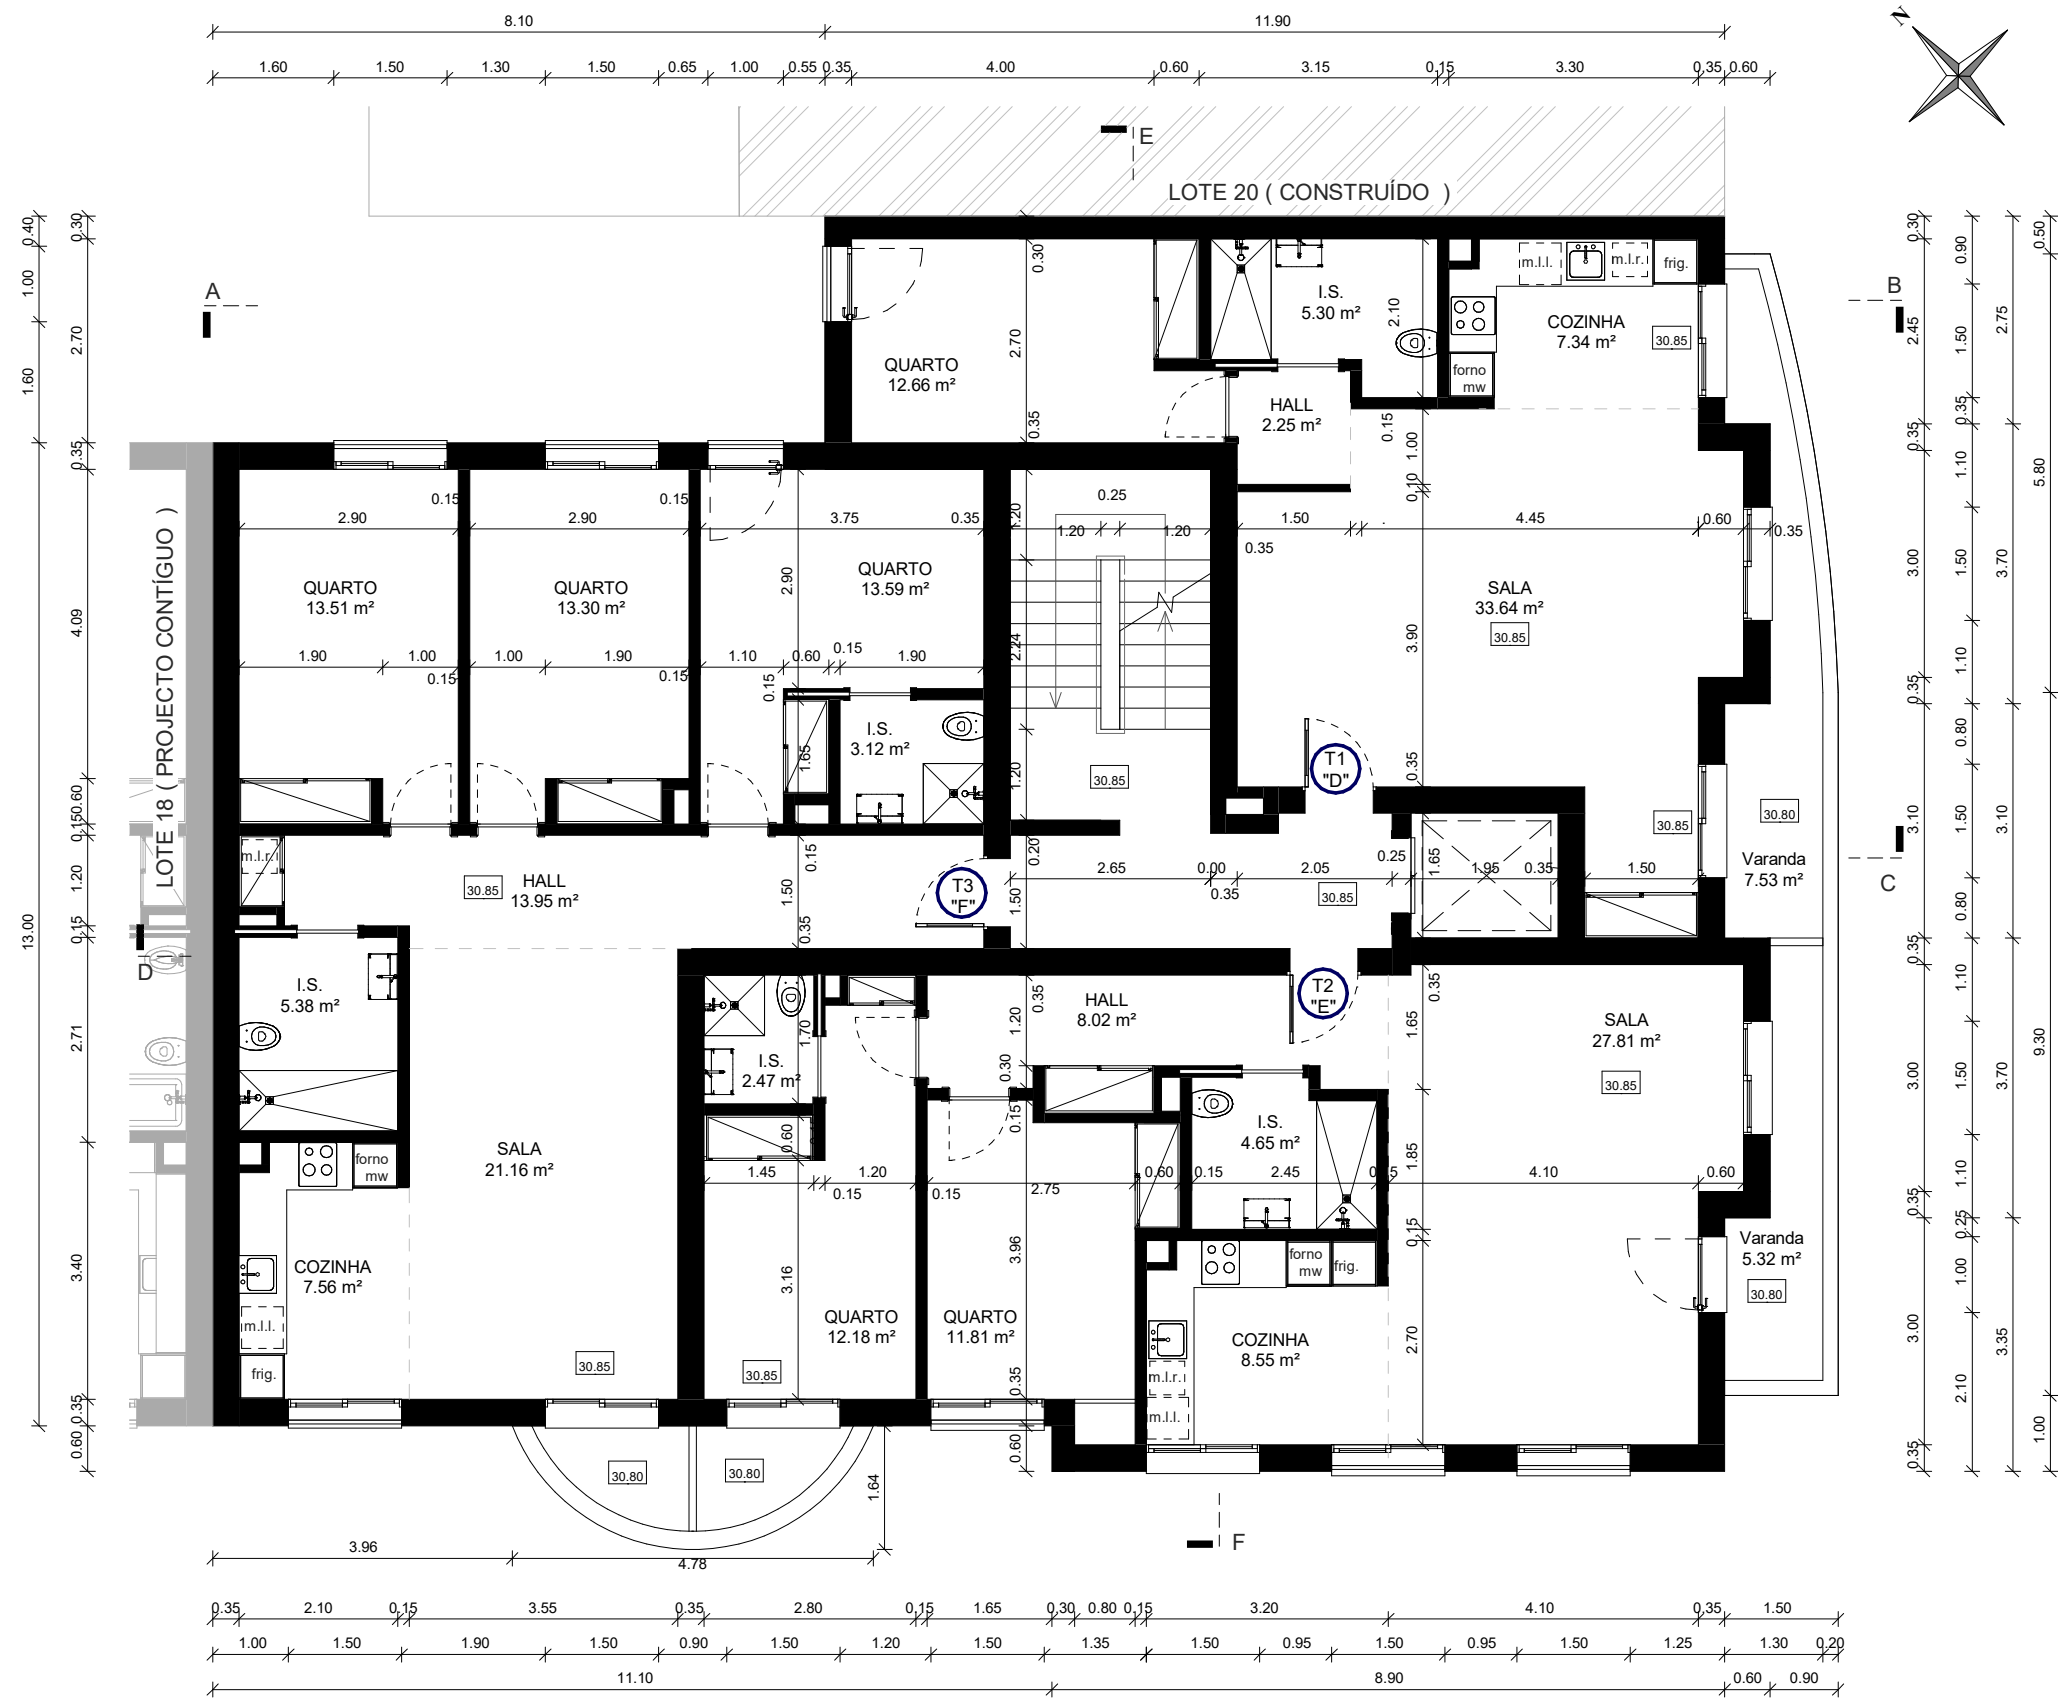

Área Bruta Const.- 1º ANDAR
1 : 300

Planta do 1º ANDAR
1 : 100


PRÉDIO DE HABITAÇÃO COLECTIVA		04
Requerente:		
Local:		PROJECTO DE ARQUITECTURA
Freg.: U.F. DE TAVIRA	Conc.: TAVIRA	Data: JUNHO 2025
Desenho: PLANTA DO 1º ANDAR		Escala: 1/100

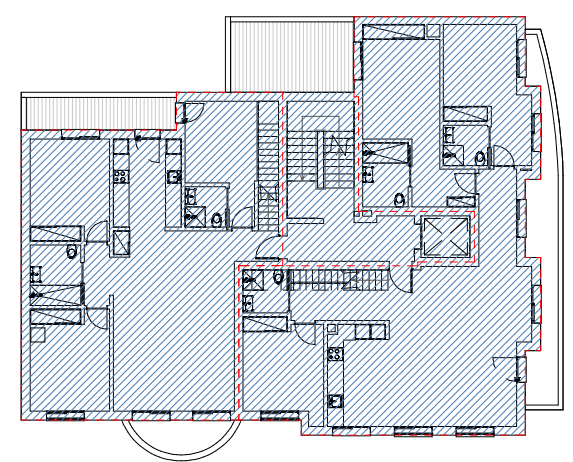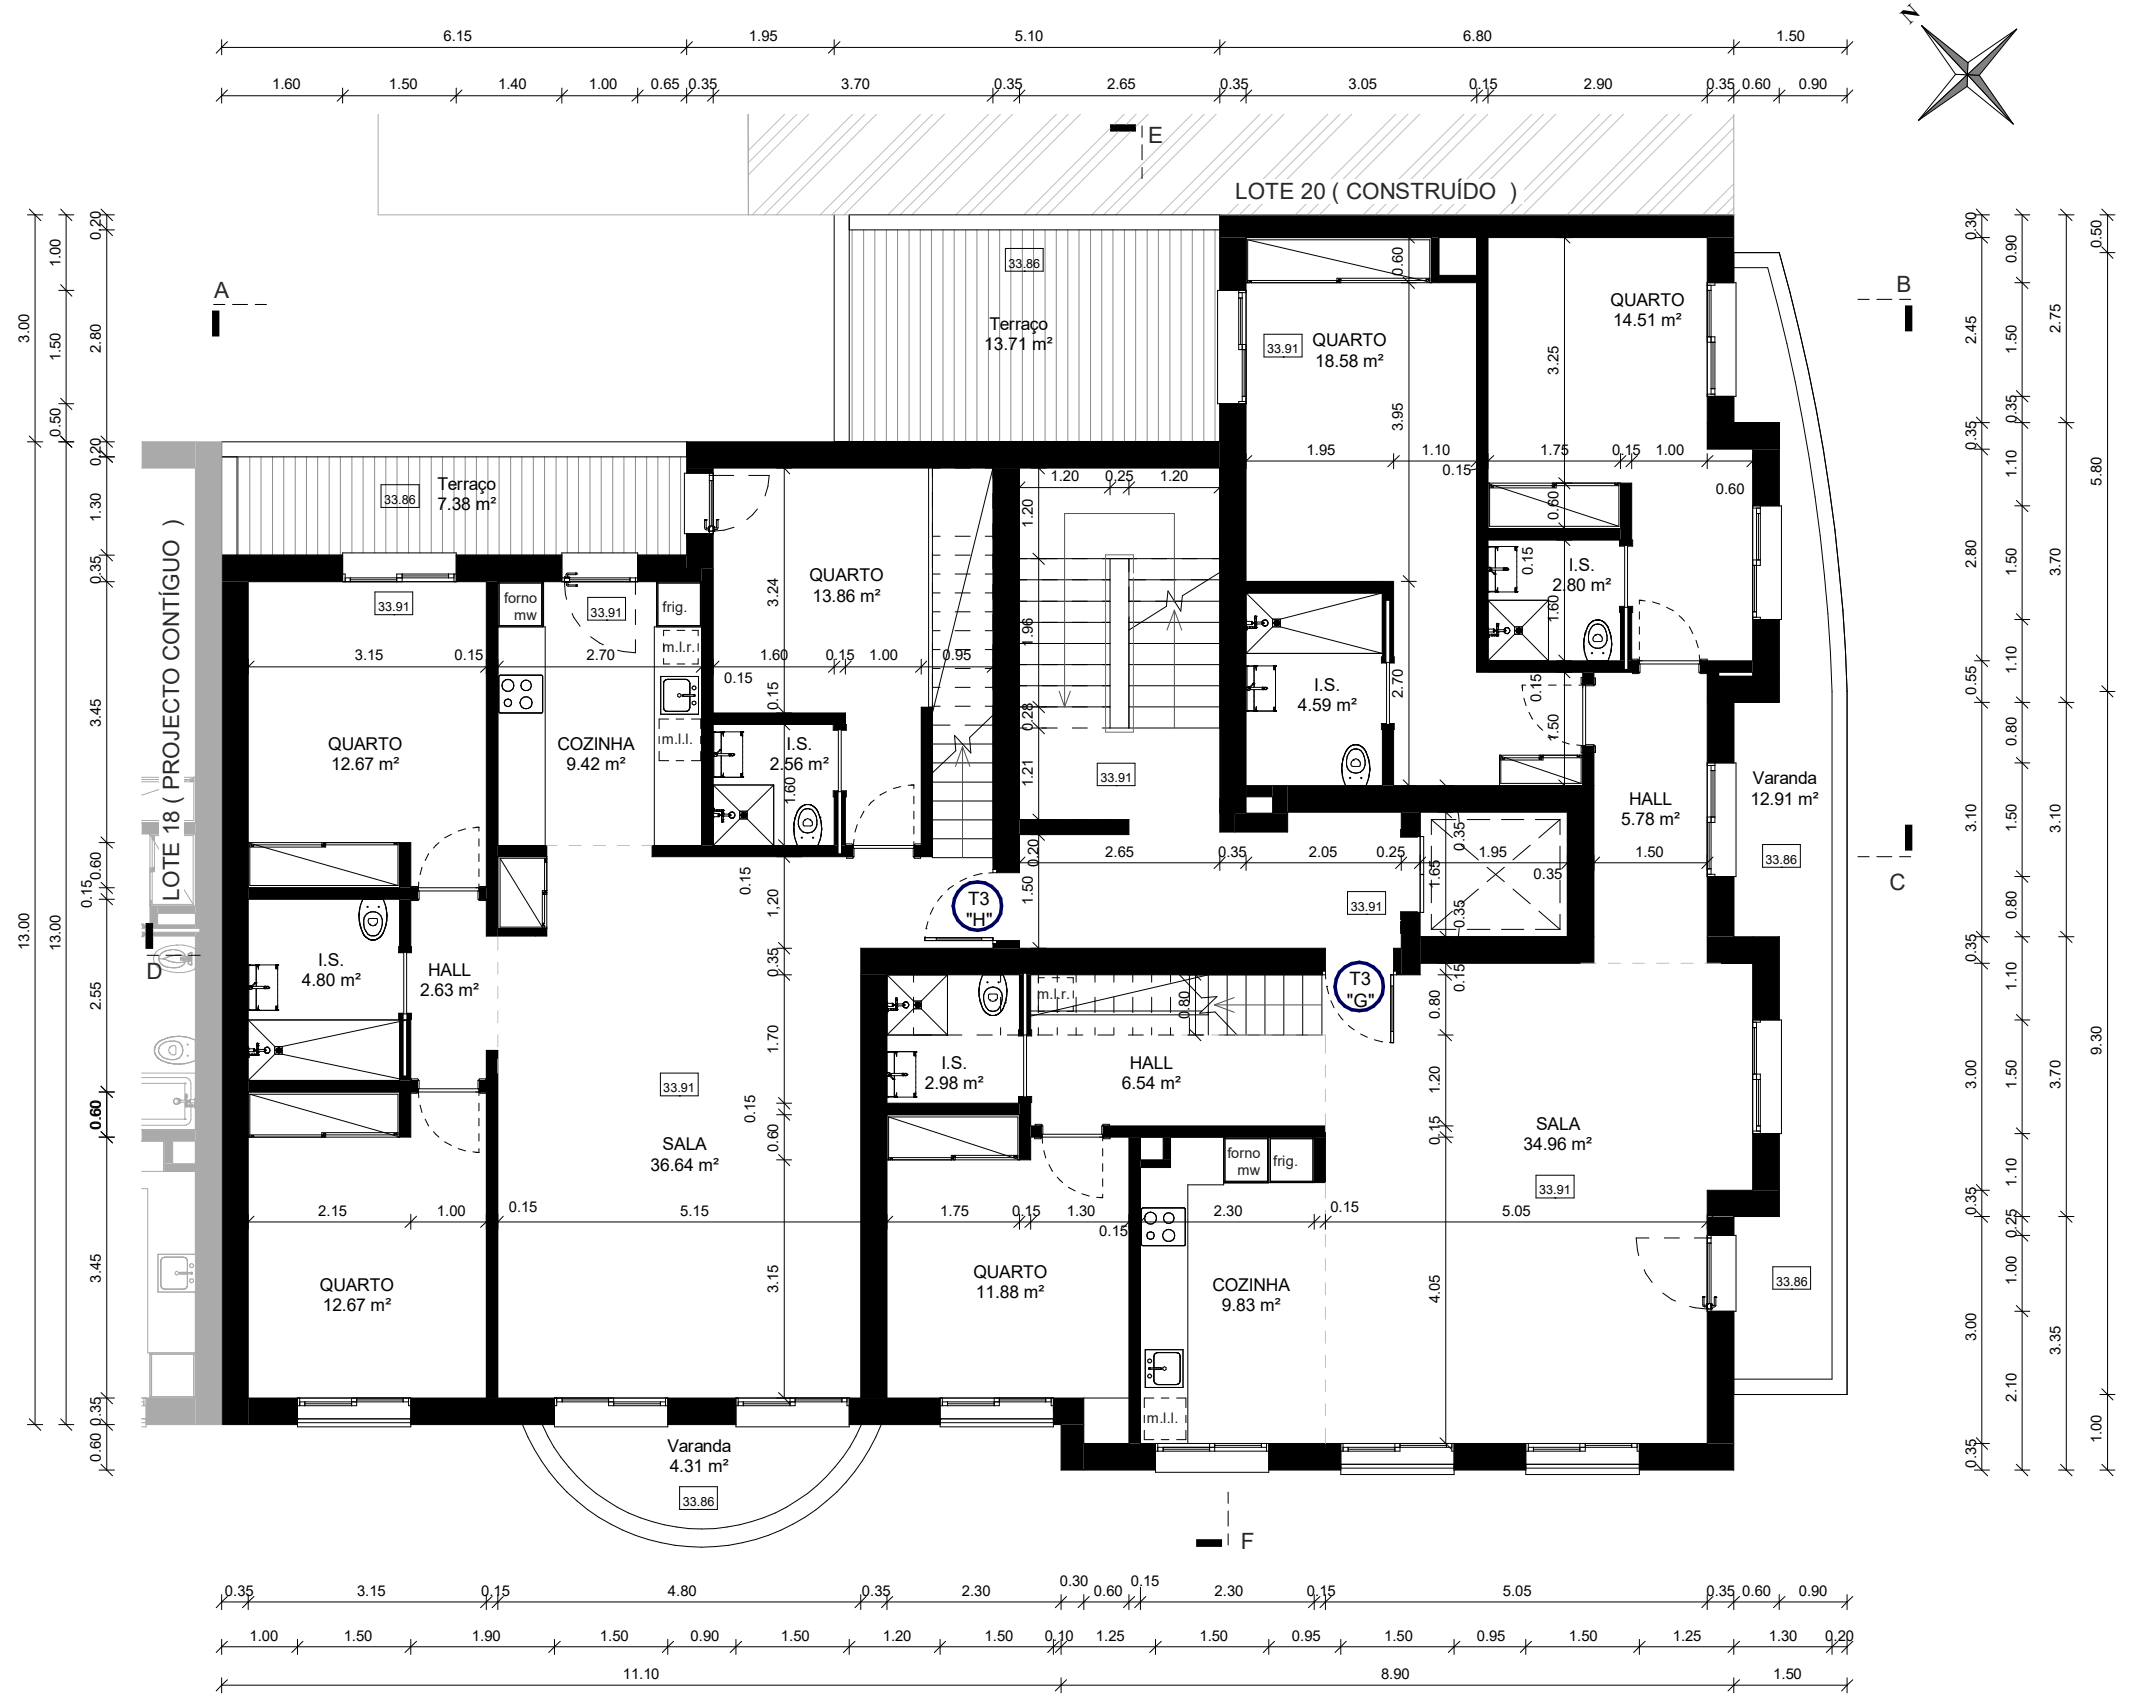

Área Bruta Const.- 2º ANDAR
1 : 300

Planta do 2º ANDAR

PRÉDIO DE HABITAÇÃO COLECTIVA		05
Requerente:		
Local:	PROJECTO DE ARQUITECTURA	
Freg.: U.F. DE TAVIRA	Conc.: TAVIRA	Data: JUNHO 2025
Desenho: PLANTA DO 2º ANDAR		Escala: 1/100

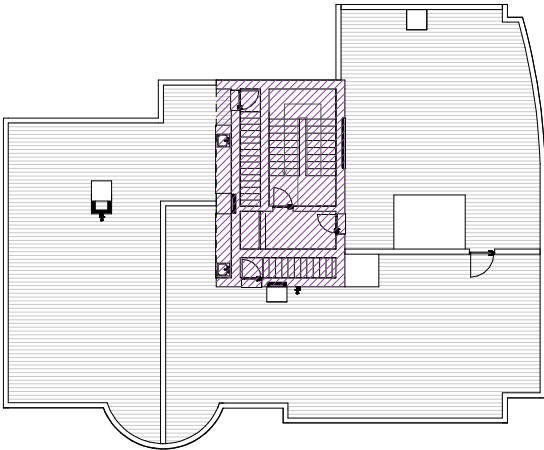


Área coberta/ Encerrada - TERRAÇO
1 : 300

Planta do TERRAÇO



Castelhana, Sociedade de Mediação
Imobiliária, Unipessoal Lda - AMI 3497

PRÉDIO DE HABITAÇÃO COLECTIVA			06
Requerente:			
Local:		PROJECTO DE ARQUITECTURA	
Freg.:	U.F. DE TAVIRA	Conc.:	TAVIRA
		Data:	JUNHO 2025
Desenho: PLANTA DO TERRAÇO		Escala: 1/100	

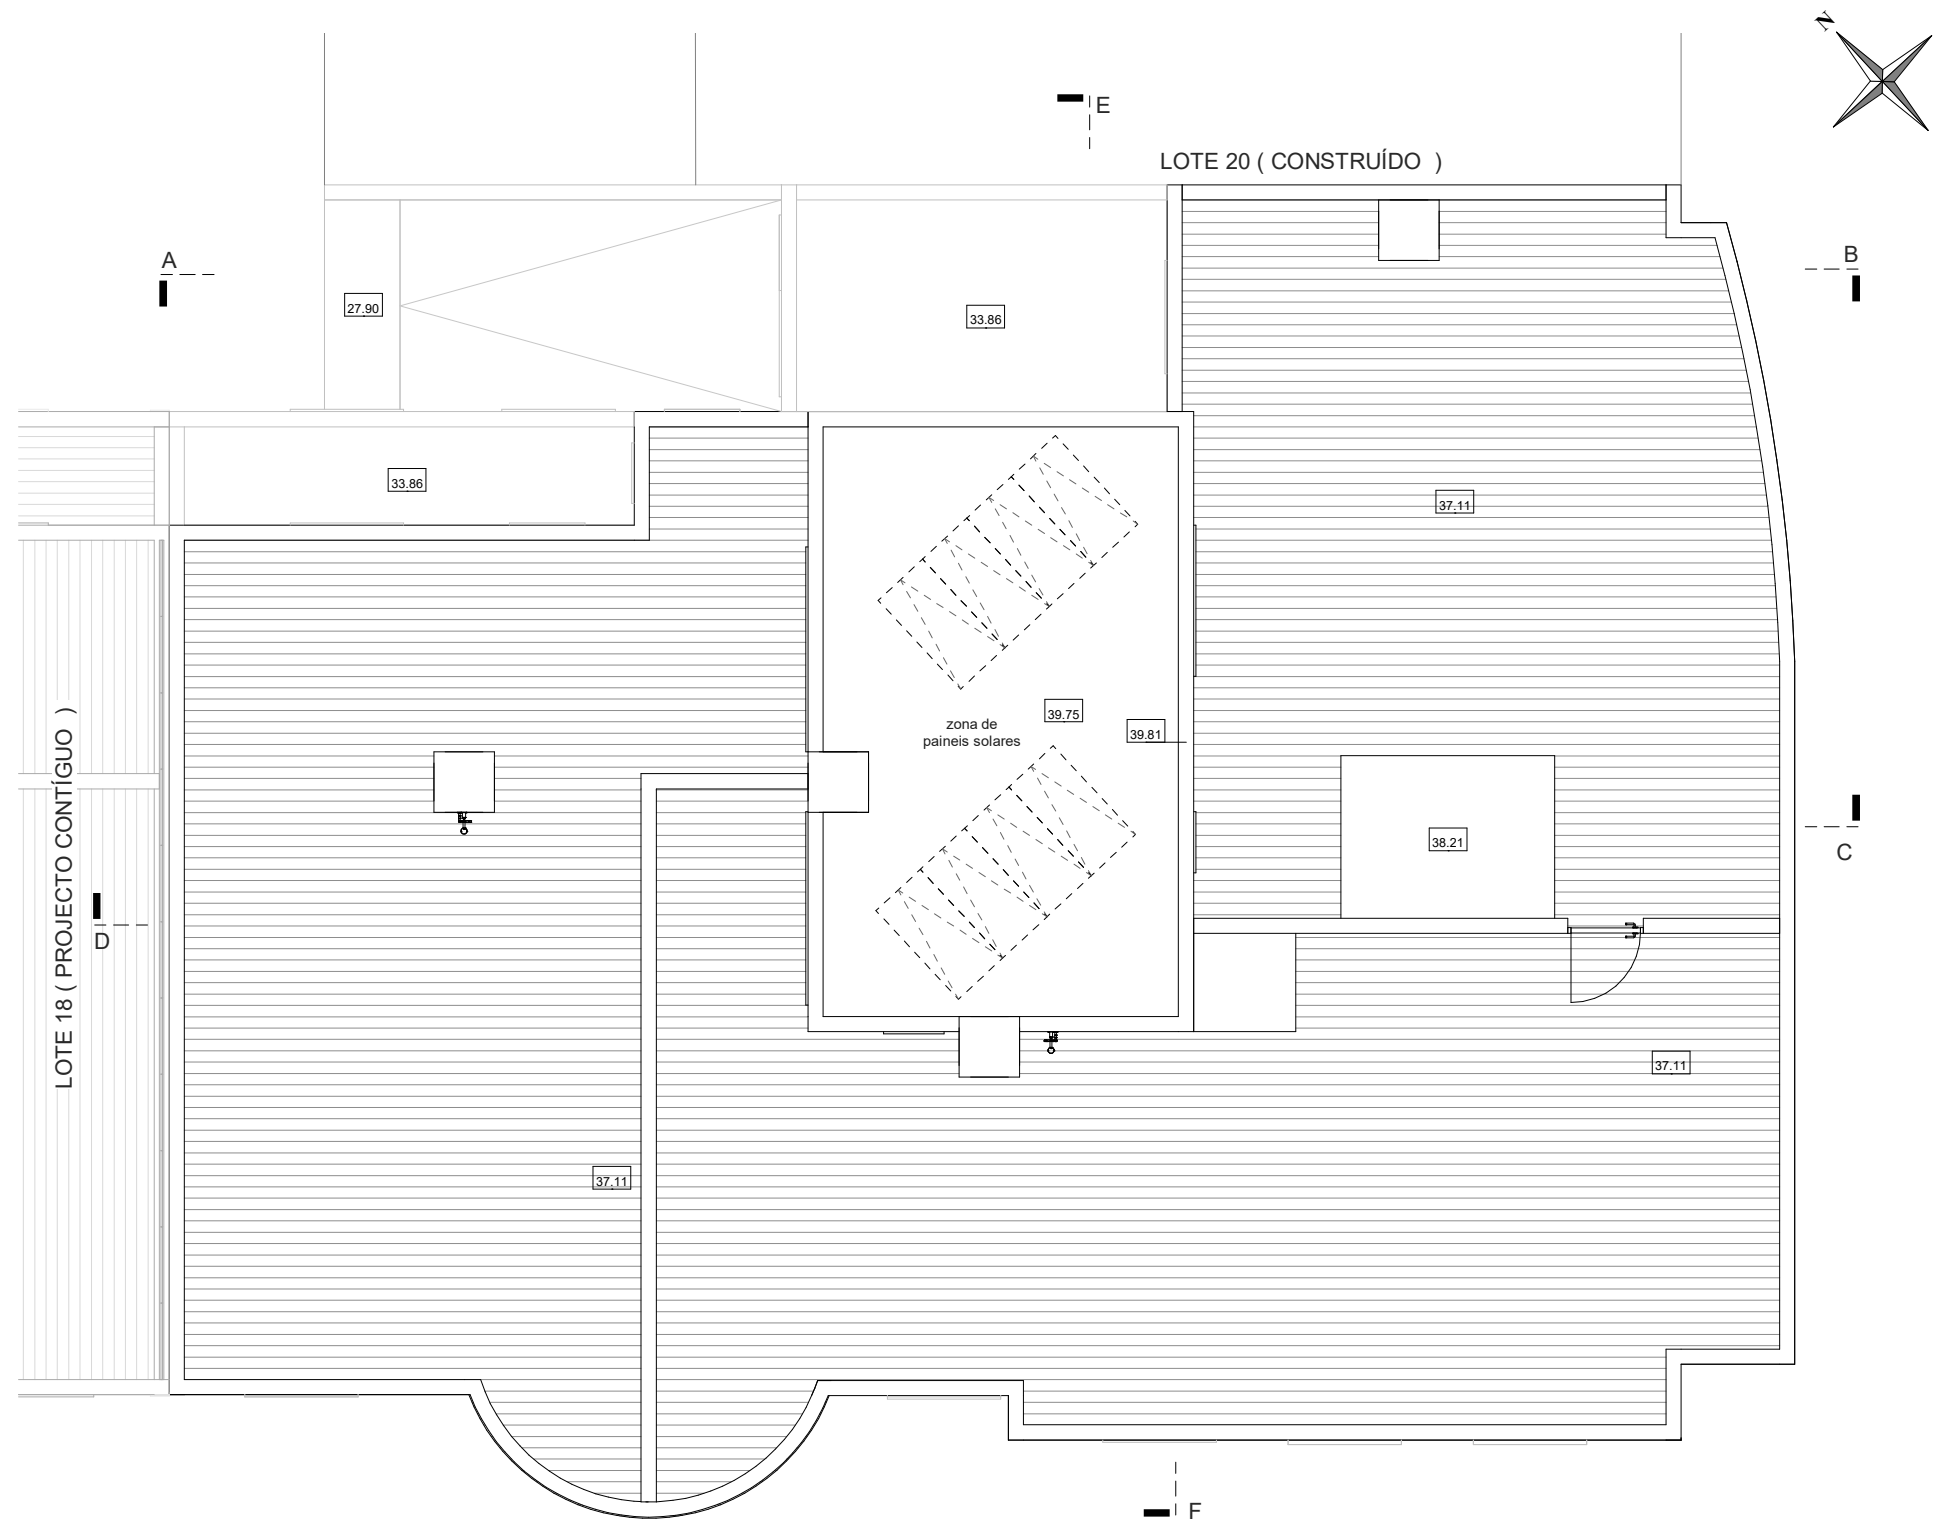

Planta da COBERTURA
1 : 100

	PRÉDIO DE HABITAÇÃO COLECTIVA		07
	Requerente:		
	Local:		PROJECTO DE ARQUITECTURA
	Freg.: U.F. DE TAVIRA		