


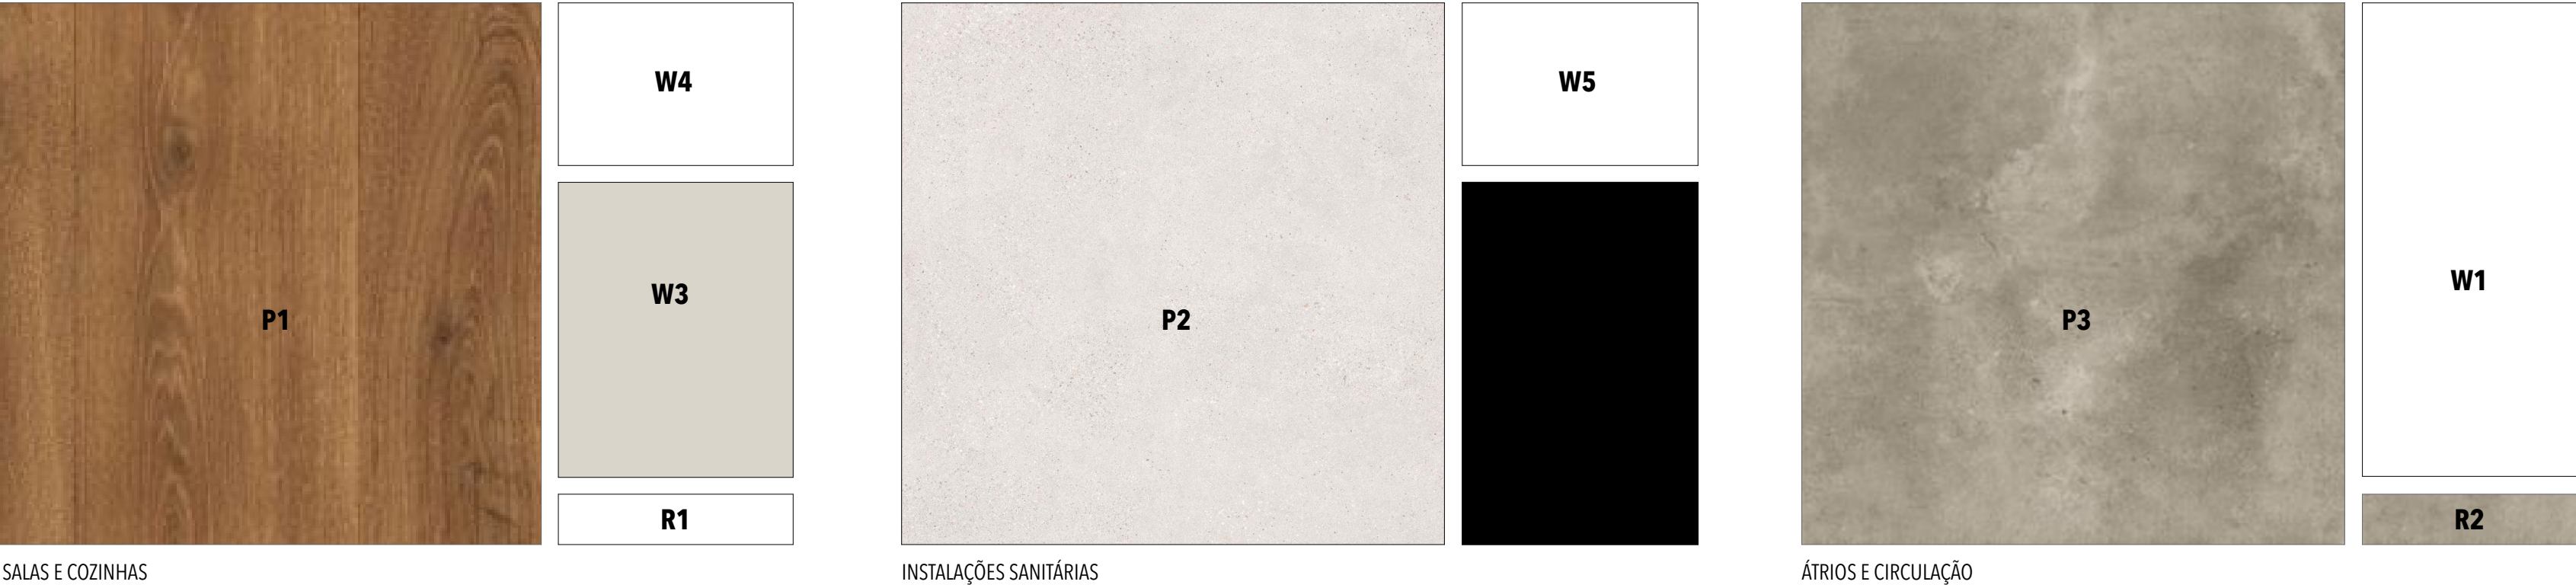

		GARAGEM	ÁTRIOS	RSU	ÁREAS TÉCNICAS	ESCADAS	SALAS E COZINHAS	QUARTOS	SANITÁRIOS	COZINHAS	TERRAÇOS	CIRCULAÇÃO
		ESTACIONAMENTO					HABITAÇÃO					
FLUTUANTE EGGER PRO LAMINADO AQUA + COR CARVALHO	P1	PAVIMENTOS					●	●				
CERÂMICO 60X60CM GEOTILES MEMORY BLANCO	P2								●			
CERÂMICO 60x60CM PAVIGRÉS GLADE CINZA MATE	P3		●	●	●	●						●
CERÂMICO 60x60CM PAVIGRÉS GLADE CINZA ANTISLIP	P4										●	
BETÃO AFAGADO COM ENDURECEDOR DE SUPERFÍCIE	P5		●									
REBOCO E PINTURA SOBRE PAREDES INTERIORES DE ALVENARIA	W1	REVESTIMENTOS	●	●		●					●	
CERÂMICO 10X20CM PRIMUS VITÓRIA TÉCNICO LISO, COR CINZA REF. 194.0 MATE	W2								●			
PLACA INALCO SILK BLANCO NATURAL COM 12MM DE ESP. (ENTRE ARMÁRIOS DE COZINHA)	W3									●		
BARRAMENTO E PINTURA SOBRE GESSO CARTONADO COR BRANCO RAL 9001	W4						●	●				●
BARRAMENTO E PINTURA ANTIFUNGOS SOBRE GESSO CARTONADO HIDR. BRANCO RAL 9001	W5								●			
ENVERNIZAMENTO DE PAREDES EM BETÃO APARENTE	W6	RODAPÉS										●
PAINÉIS MDF REVESTIDOS A LAMINADO DE ALTA PRESSÃO HPL RESOPAL	W7		●									
ESTUQUE E PINTURA SOBRE PAREDES INTERIORES DE ALVENARIA	W8											●
CERÂMICO 20X20CM PAVIGRÉS UNI CRISTAL MATE	W9			●	●							
RÉGUAS PVC GOSIMAT 7CM DE ALTURA PINTADO COR BRANCO RAL 9001	R1						●	●				
CERÂMICO 9,5x60CM PAVIGRÉS GLADE CINZA MATE	R2	TECTOS	●	●	●	●					●	●
CERÂMICO 7X60CM GEOTILES MEMORY BLANCO	R3								●			
TECTO EM GESSO CARTONADO PINTADO COR BRANCO RAL 9001	T1						●					●
TECTO EM GESSO CARTONADO HIDRÓFUGO PINTADO COR BRANCO RAL 9001	T2								●			
TECTOS EM BETÃO DESCOFRADO	T3		●	●	●	●	●	●				
TECTO EM PAINÉIS CELENIT 120X60CM COR NATURAL	T4		●									



Castelhana, Sociedade de Mediação Imobiliária, Unipessoal Lda - AMI 3497

REQUERENTE	
ARQUIMELO 3, LDA RUA DR ANTÓNIO LOUREIRO BORGES 2, 1.º ANDAR EDIFÍCIO ARQUIPARQUE 2 1495-131 ALGÉS	
ARQUITECTURA	
SERRALVAREZ ARQUITECTOS AV. FERNANDO PESSOA 11, SALA 6 1990-108 LISBOA +351 218 923 170 arquitectos@serralvarez.com	
ESTABILIDADE	
TEIXEIRA TRIGO ESTUDOS E PROJECTOS DE ENGENHARIA E ARQUITECTURA AV CIDADE DE LUANDA 485 RC DTO 1800-099 LISBOA +351 218 538 160 teixeiratrigo@teixeiratrigo.pt	
ESPECIALIDADES	
OHMSOR RUA GENERAL FERREIRA MARTINS 10 1495-137 ALGÉS +351 214 136 410 mail@ohmsor.pt	
PROJECTO DE EXECUÇÃO	MARÇO 2025
ARQUITECTURA	

MAPA DE ACABAMENTOS INTERIORES