


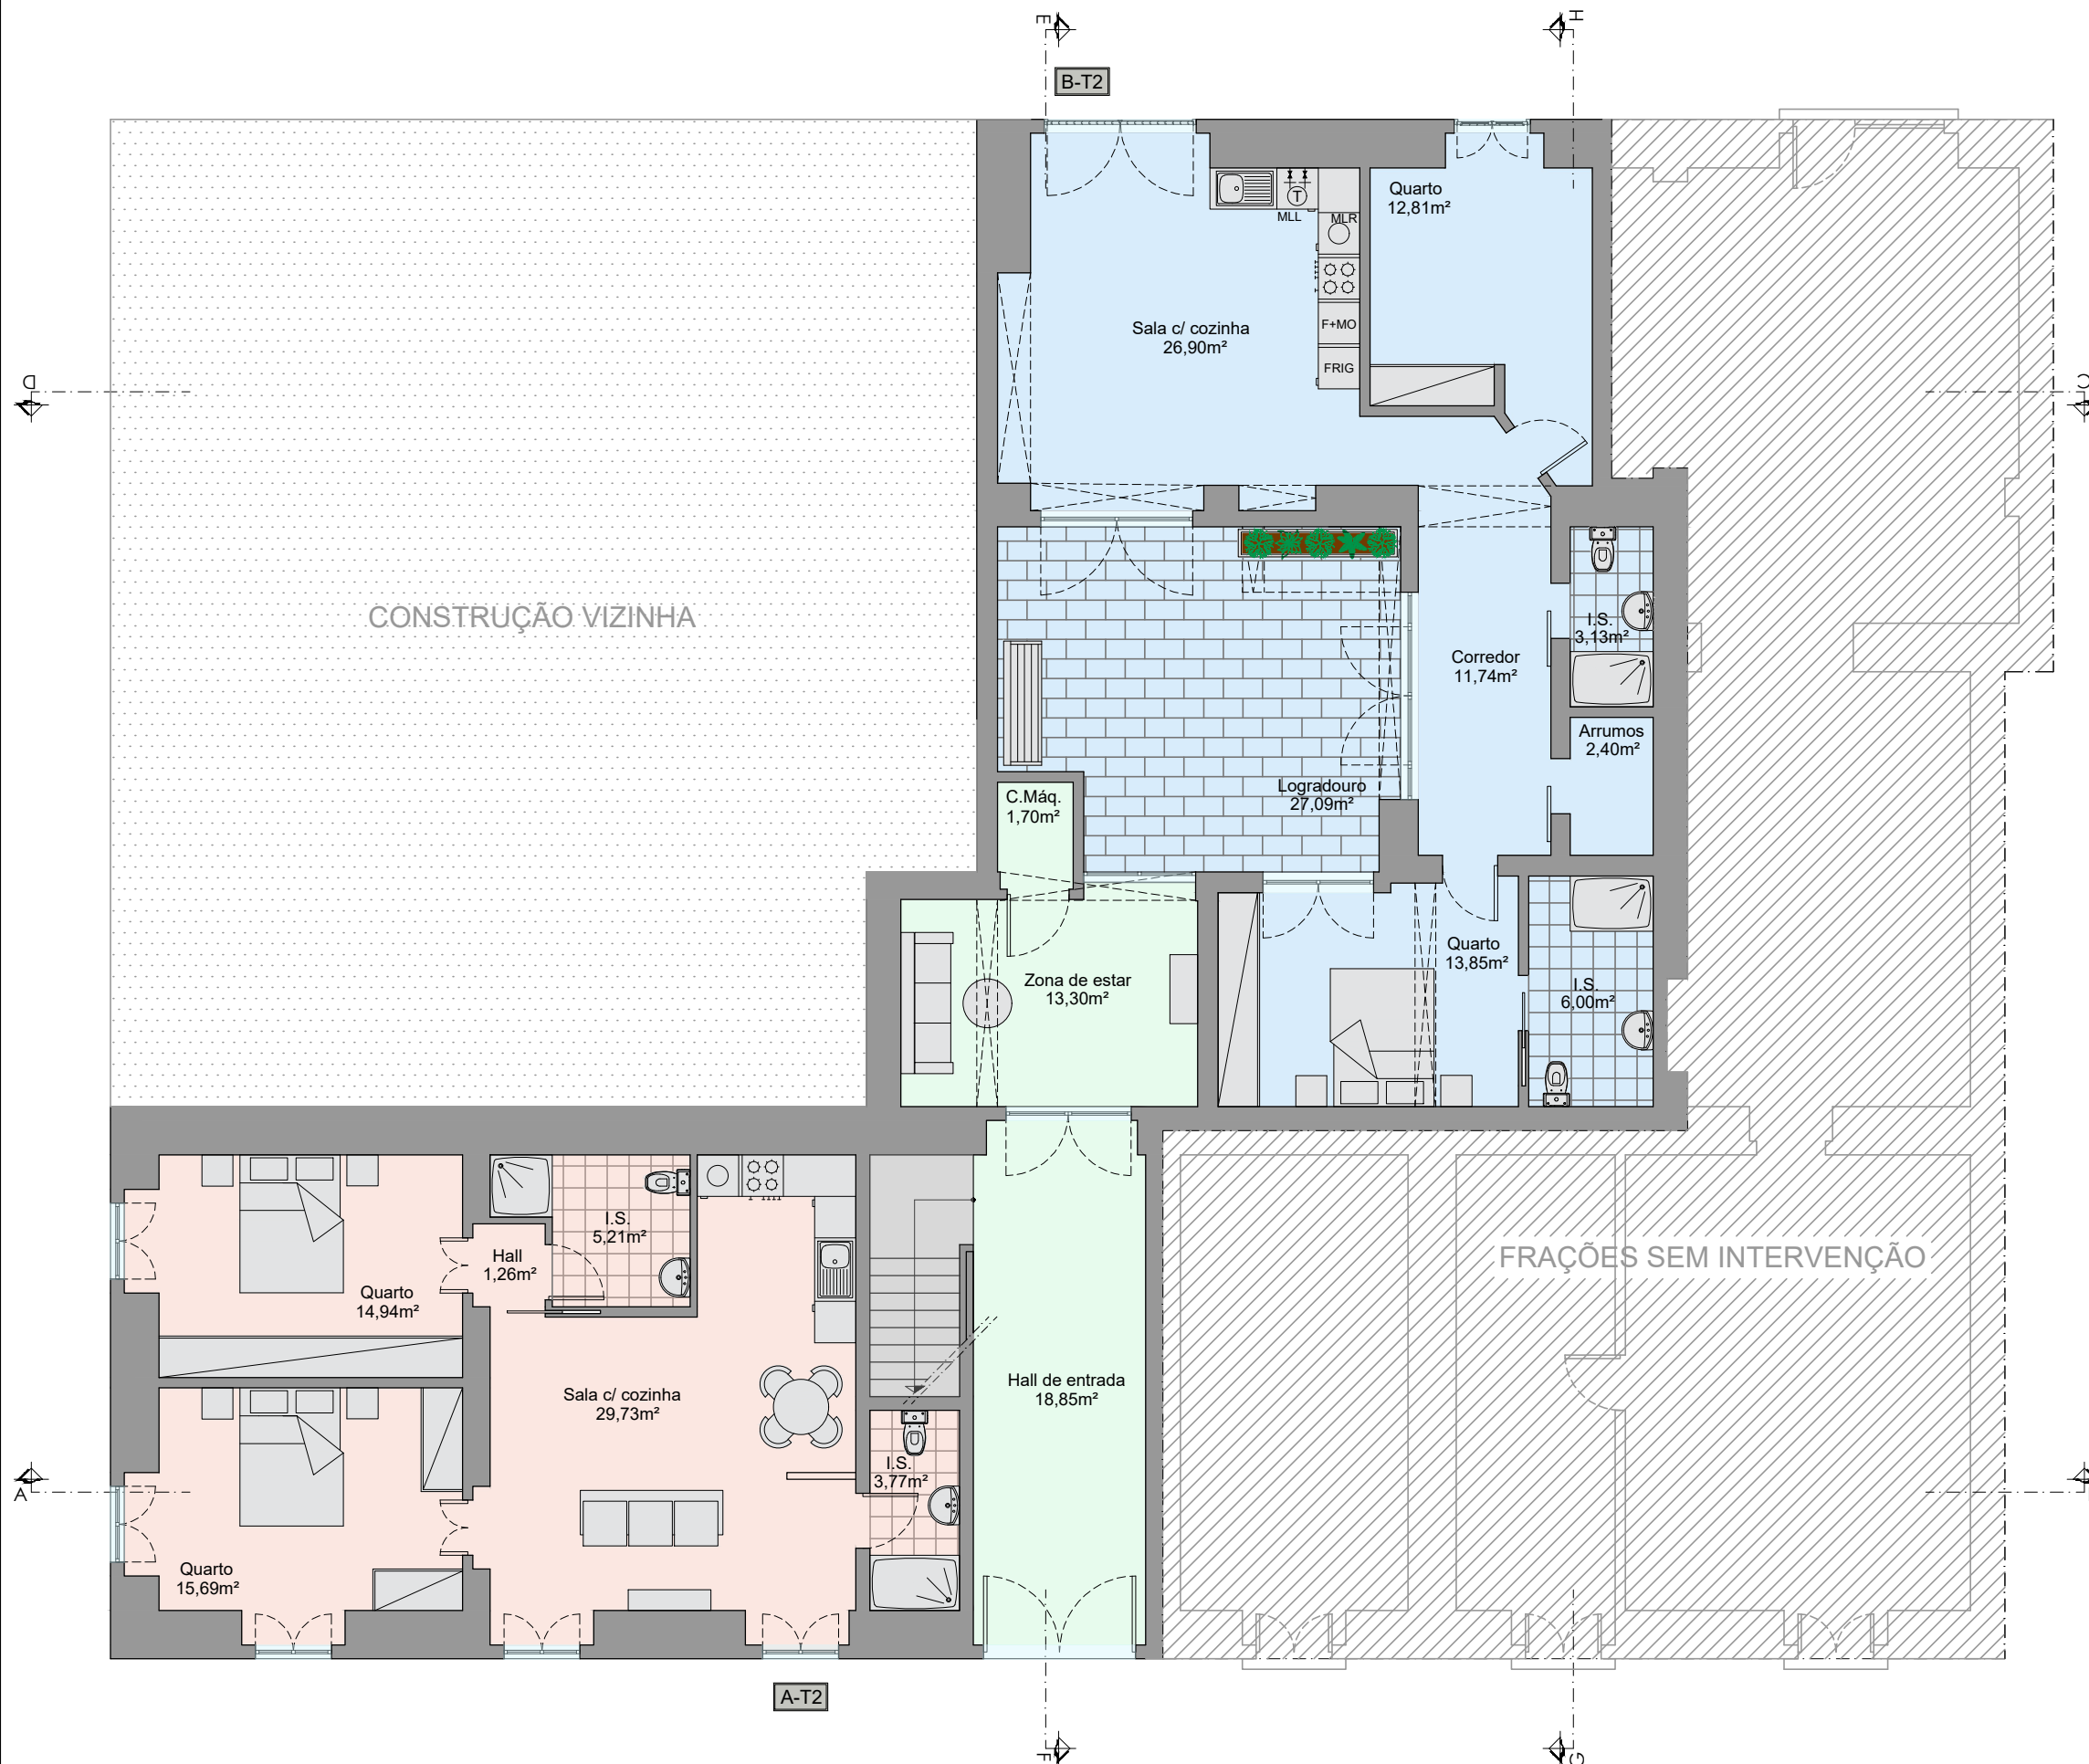

APARTAMENTO A	
ÁREA BRUTA PRIVATIVA	88,94 m²
ÁREA BRUTA CONSTRUÇÃO	88,94 m²
ÁREA TOTAL PAVIMENTO	88,94 m²
ÁREA ÚTIL	70,60 m²
ÁREA HABITÁVEL	60,36 m²
TIPOLOGIA	T2

APARTAMENTO B	
ÁREA BRUTA PRIVATIVA	98,57 m²
ÁREA TERRENO INTEGRANTE	27,09 m²
ÁREA BRUTA CONSTRUÇÃO	98,57 m²
ÁREA TOTAL PAVIMENTO	125,66 m²
ÁREA ÚTIL	76,83 m²
ÁREA HABITÁVEL	53,56 m²
TIPOLOGIA	T2

ZONAS COMUNS	
ÁREA BRUTA (R/C)	46,86 m²
ÁREA BRUTA (1º ANDAR)	40,05 m²

Requerente:
Talento 360 S.L. - Sucursal em Portugal

Local:
Avenida da República, n.º 107
Vila Real de Santo António

Obra:
ALTERAÇÃO, REABILITAÇÃO E
AMPLIAÇÃO DE EDIFÍCIO
Projecto:
PROJETO DE ARQUITETURA (ALTERAÇÕES)
Contém:
PLANTA DESCRITIVA DO R/C (PROPOSTA)

Técnico Responsável:	Escala: 1/100
----------------------	------------------

Data: Set/2025	Peça desenhada n.º: 16
-------------------	---------------------------