


AS DIMENSÕES APRESENTADAS DEVERÃO SER CONFIRMADAS NO LOCAL. PODERÃO SER FEITAS ALTERAÇÕES DURANTE A EXECUÇÃO DA OBRA.

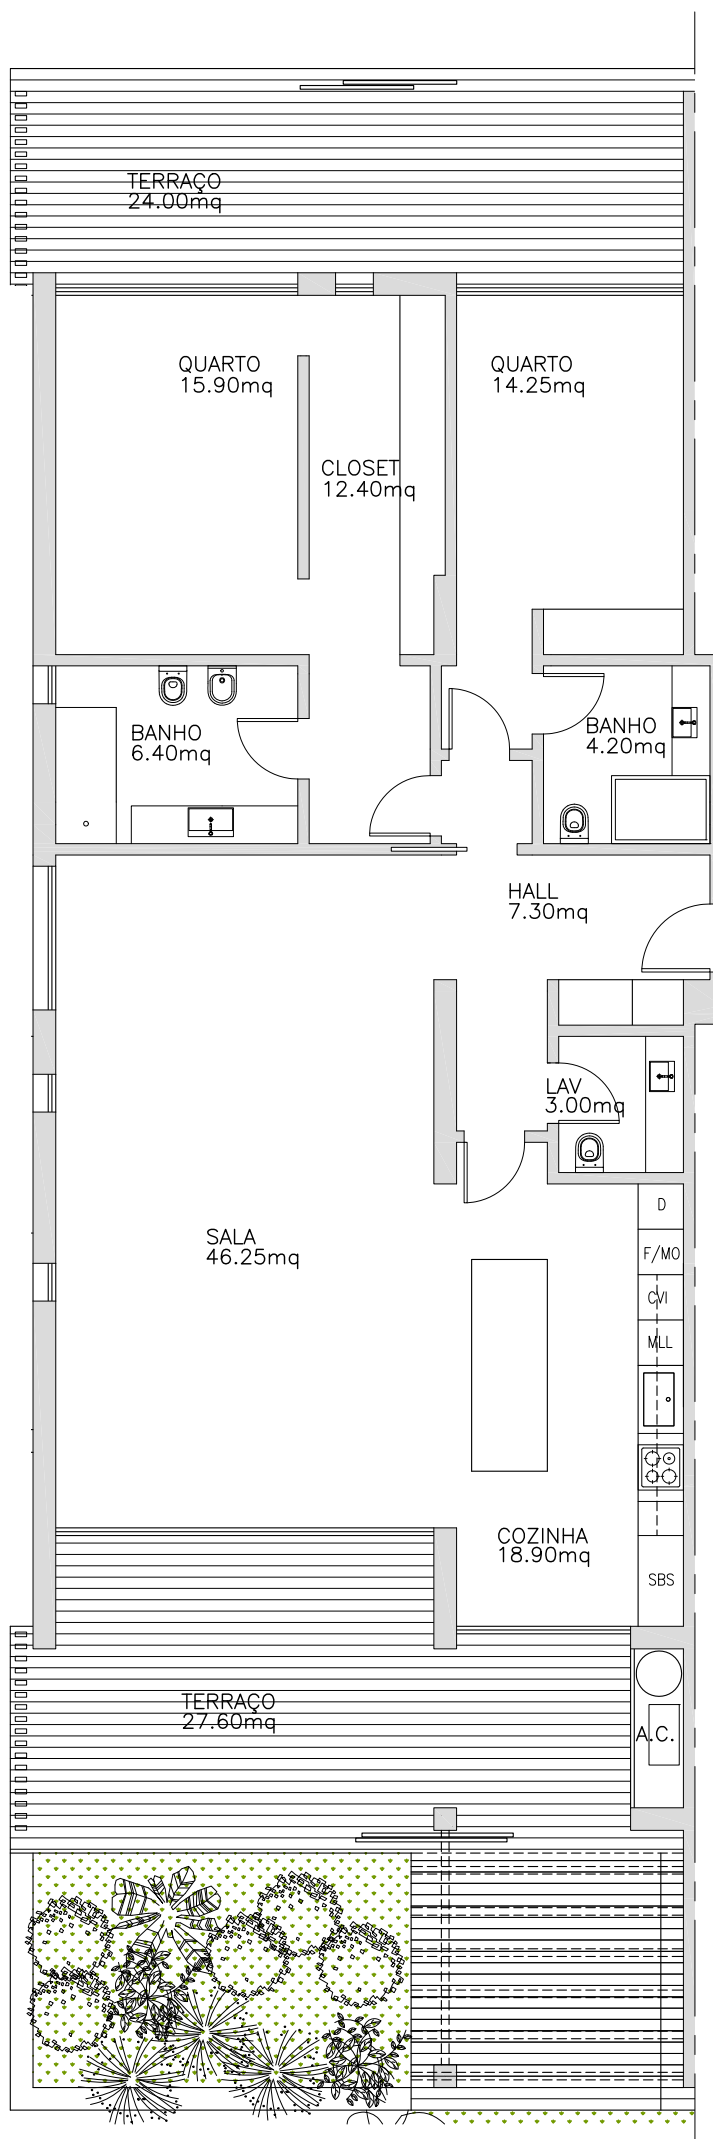


DILS

Castelhana, Sociedade de Mediação
Imobiliária, Unipessoal Lda - AMI 3497

URBAN
living


CONDOMÍNIO · PAREDE

T2 - A1
PISO 0

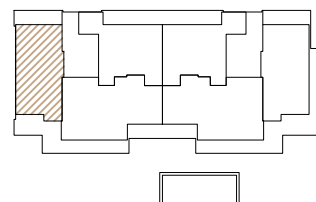


ÁREA BRUTA DE CONSTR.:
154.40m²
+VARANDAS:
51.40m²

1:100

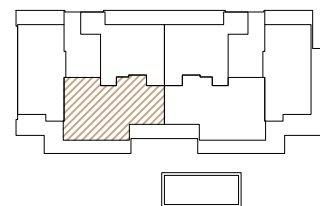

AS DIMENSÕES APRESENTADAS DEVERÃO SER CONFIRMADAS NO LOCAL. PODERÃO SER FEITAS ALTERAÇÕES DURANTE A EXECUÇÃO DA OBRA.

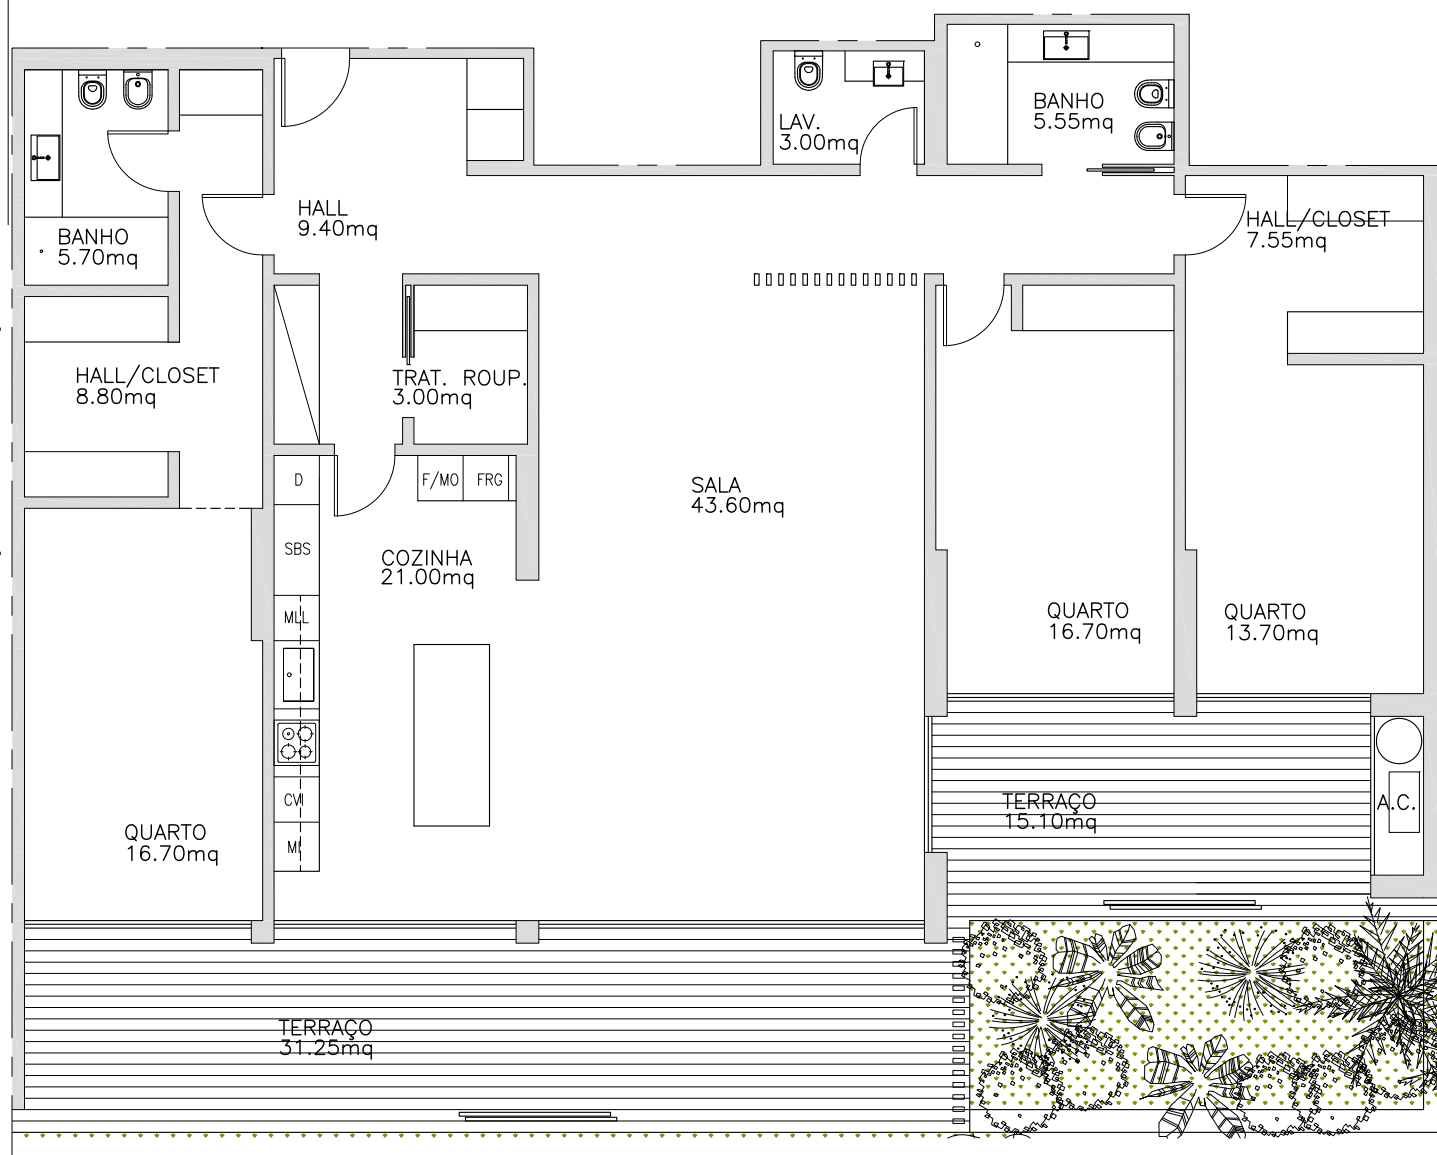

ÁREA BRUTA DE CONSTR.:
197.00m²
+VARANDAS:
46.30m²





Castelhana, Sociedade de Mediação
Imobiliária, Unipessoal Lda - AMI 3497

URBAN living

CONDOMÍNIO · PAREDE

T2 - A3
PISO 0

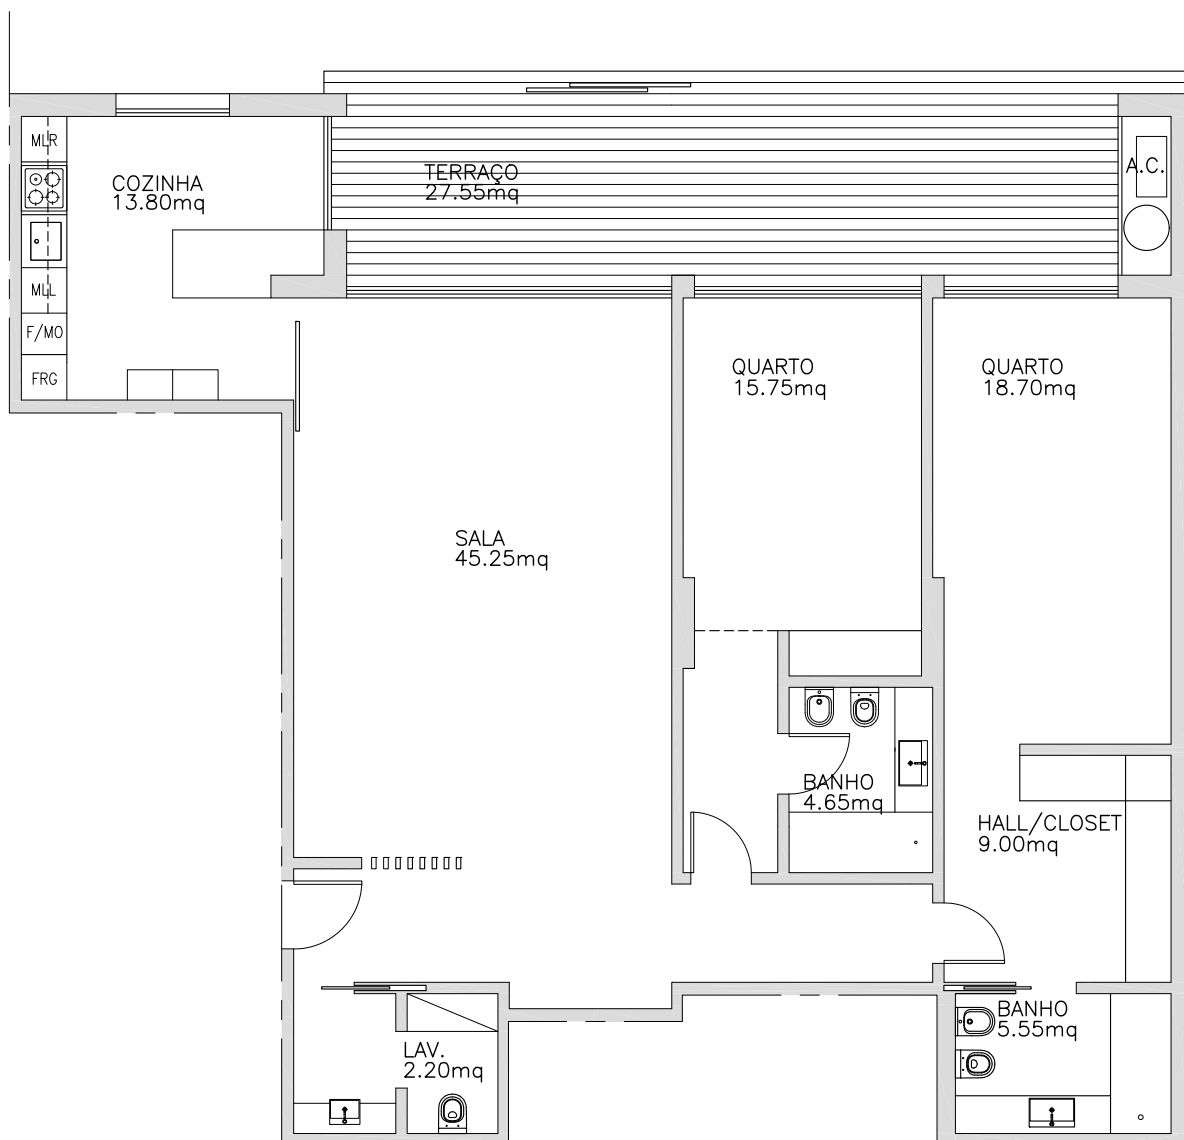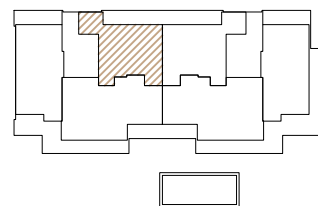

ÁREA BRUTA DE CONSTR.:

146.00m²


+VARANDAS:

27.50m²

1:100


AS DIMENSÕES APRESENTADAS DEVERÃO SER CONFIRMADAS NO LOCAL. PODERÃO SER FEITAS ALTERAÇÕES DURANTE A EXECUÇÃO DA OBRA.

AS DIMENSÕES APRESENTADAS DEVERÃO SER CONFIRMADAS NO LOCAL. PODERÃO SER FEITAS ALTERAÇÕES DURANTE A EXECUÇÃO DA OBRA.

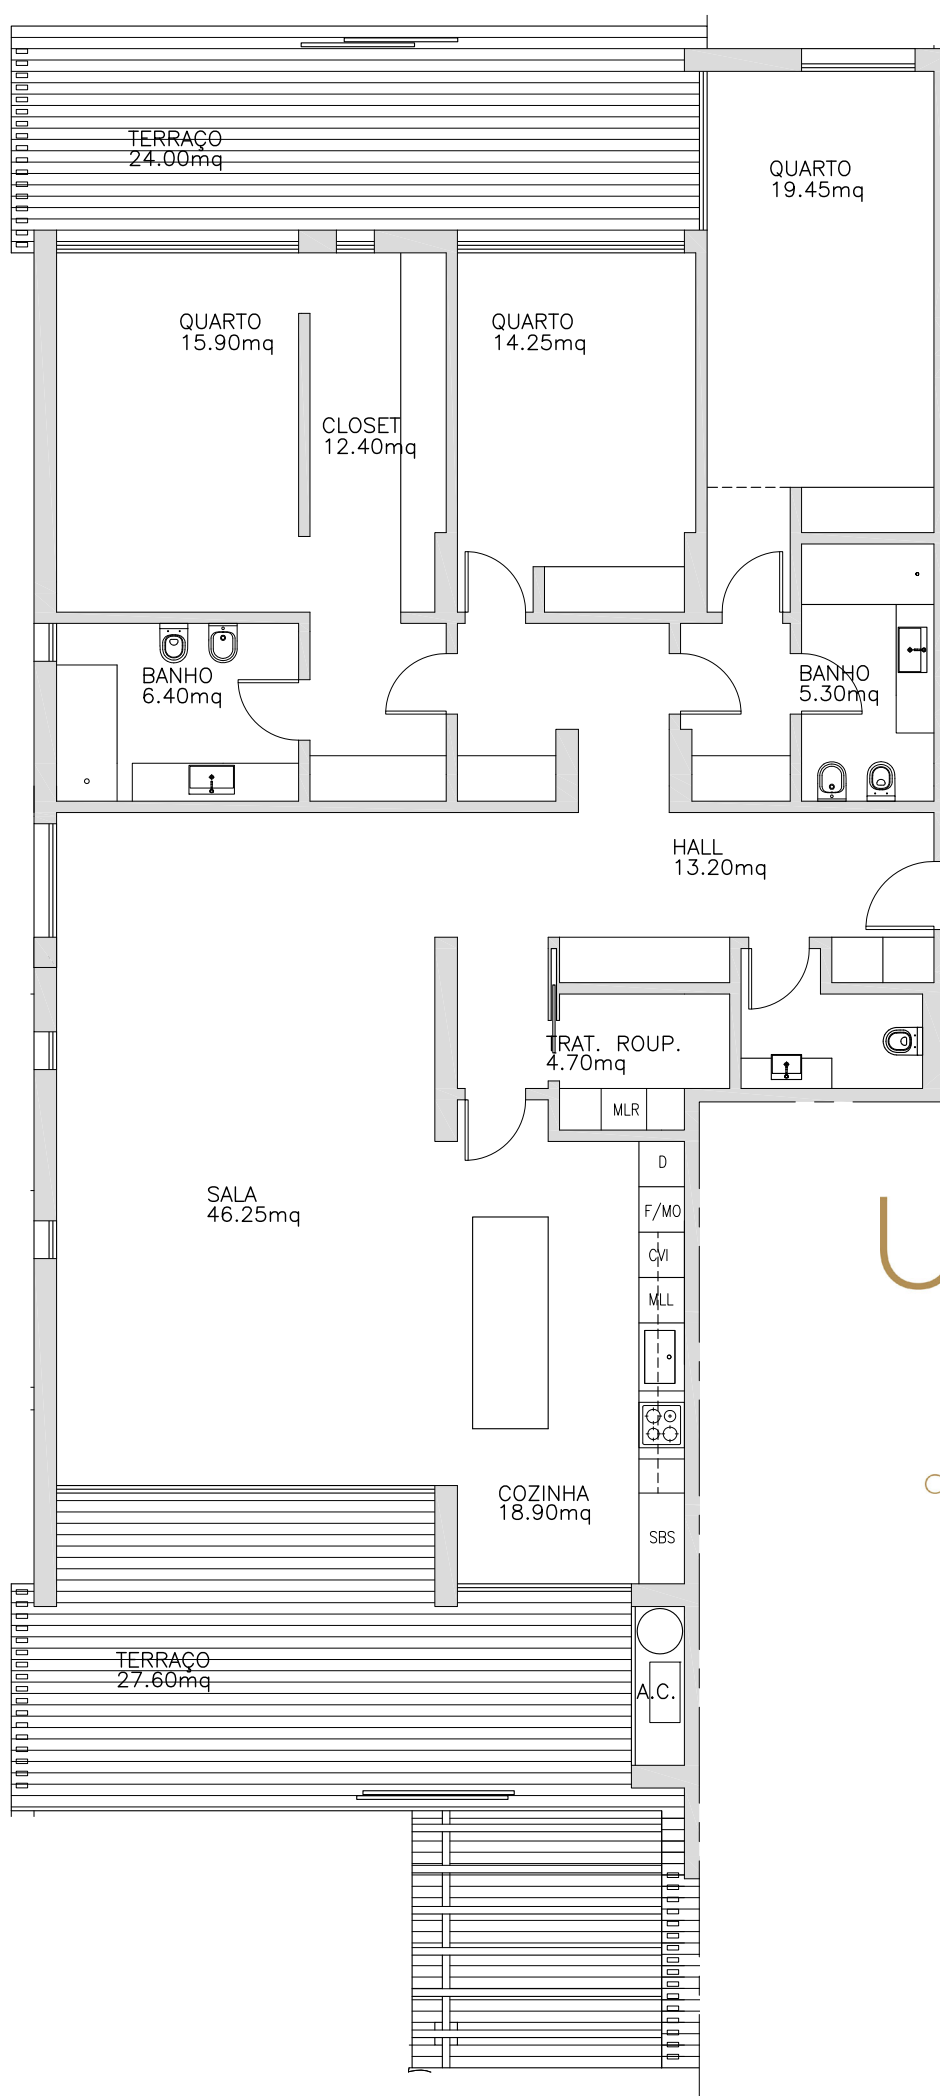

DILS
Castelhana, Sociedade de Mediação
Imobiliária, Unipessoal Lda - AMI 3497

T3 - A4,A7 PISO 1,2

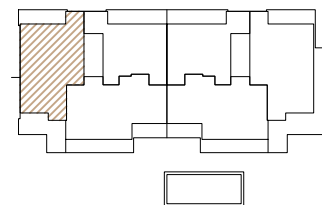

URBAN living

CONDOMÍNIO · PAREDE

ÁREA BRUTA DE CONSTR.:
198.00m²
+VARANDAS:
51.60m²

1:100




Castelhana, Sociedade de Mediação
Imobiliária, Unipessoal Lda - AMI 3497


URBAN living

CONDOMÍNIO · PAREDE

T3 - A5,A8
PISO 1,2

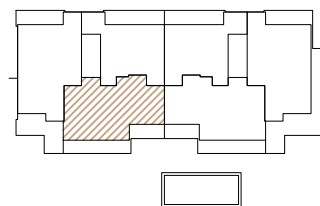

AS DIMENSÕES APRESENTADAS DEVERÃO SER CONFIRMADAS NO LOCAL. PODERÃO SER FEITAS ALTERAÇÕES DURANTE A EXECUÇÃO DA OBRA.

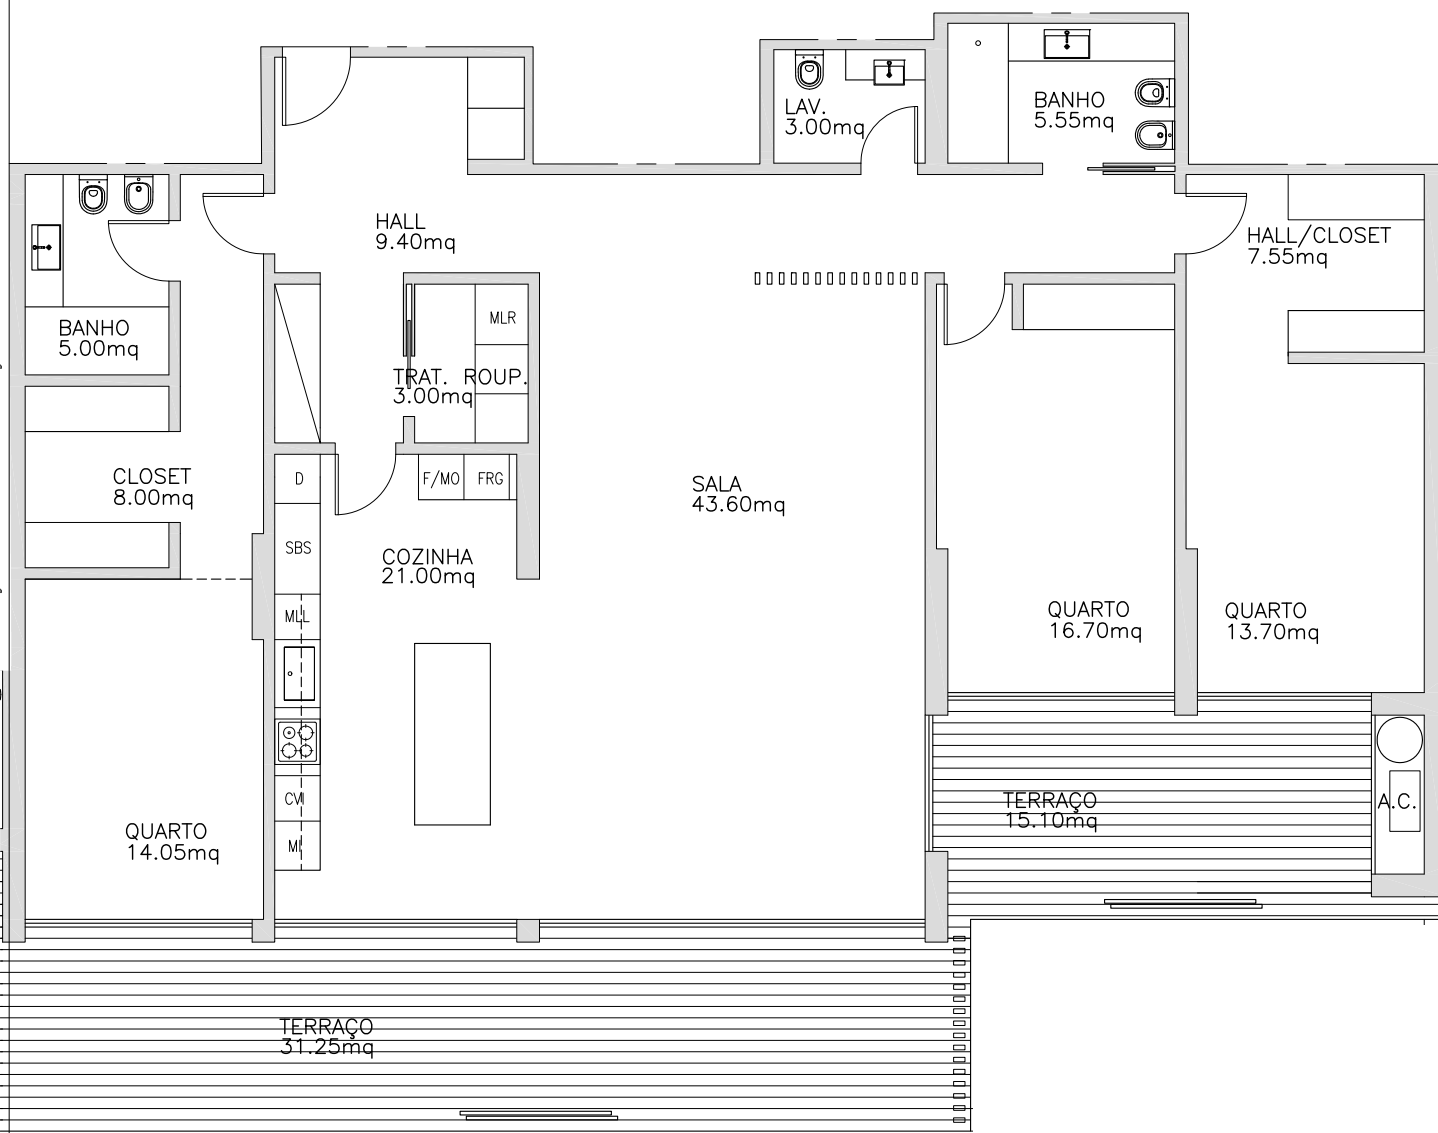

ÁREA BRUTA DE CONSTR.:
192.00m²
+VARANDAS:
46.30m²

1:100





Castelhana, Sociedade de Mediação
Imobiliária, Unipessoal Lda - AMI 3497

URBAN living

CONDOMÍNIO · PAREDE

T2 - A6,A9,A12
PISO 1,2,3

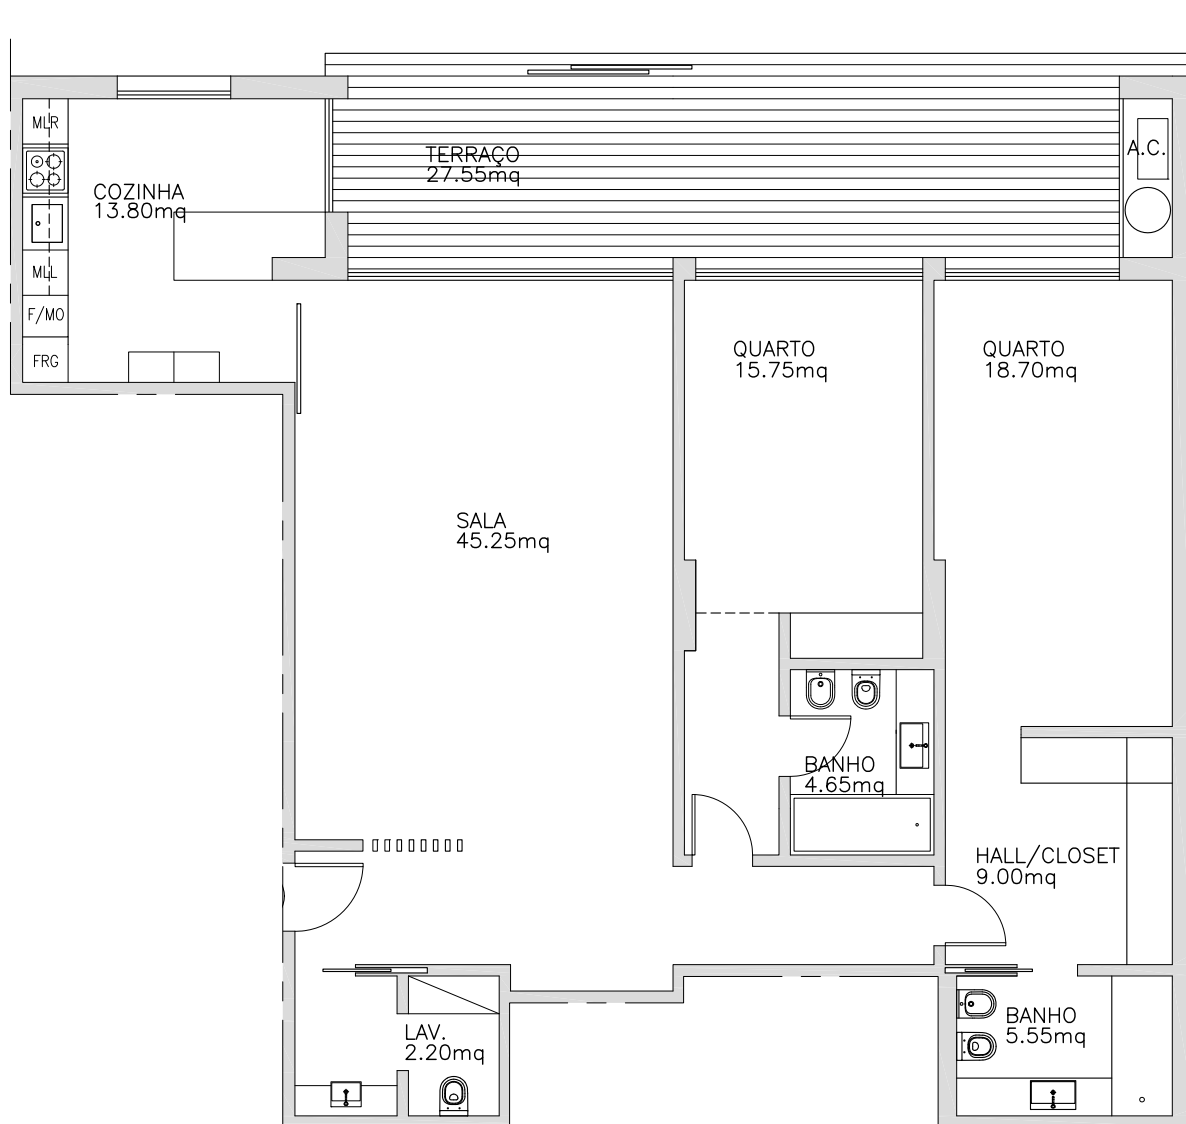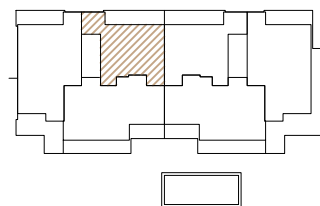

ÁREA BRUTA DE CONSTR.:
145.20m²
+VARANDAS:
27.50m²



AS DIMENSÕES APRESENTADAS DEVERÃO SER CONFIRMADAS NO LOCAL. PODERÃO SER FEITAS ALTERAÇÕES DURANTE A EXECUÇÃO DA OBRA.

1:100

URBAN living

CONDOMÍNIO · PAREDE

T4 - A10 PISO 3

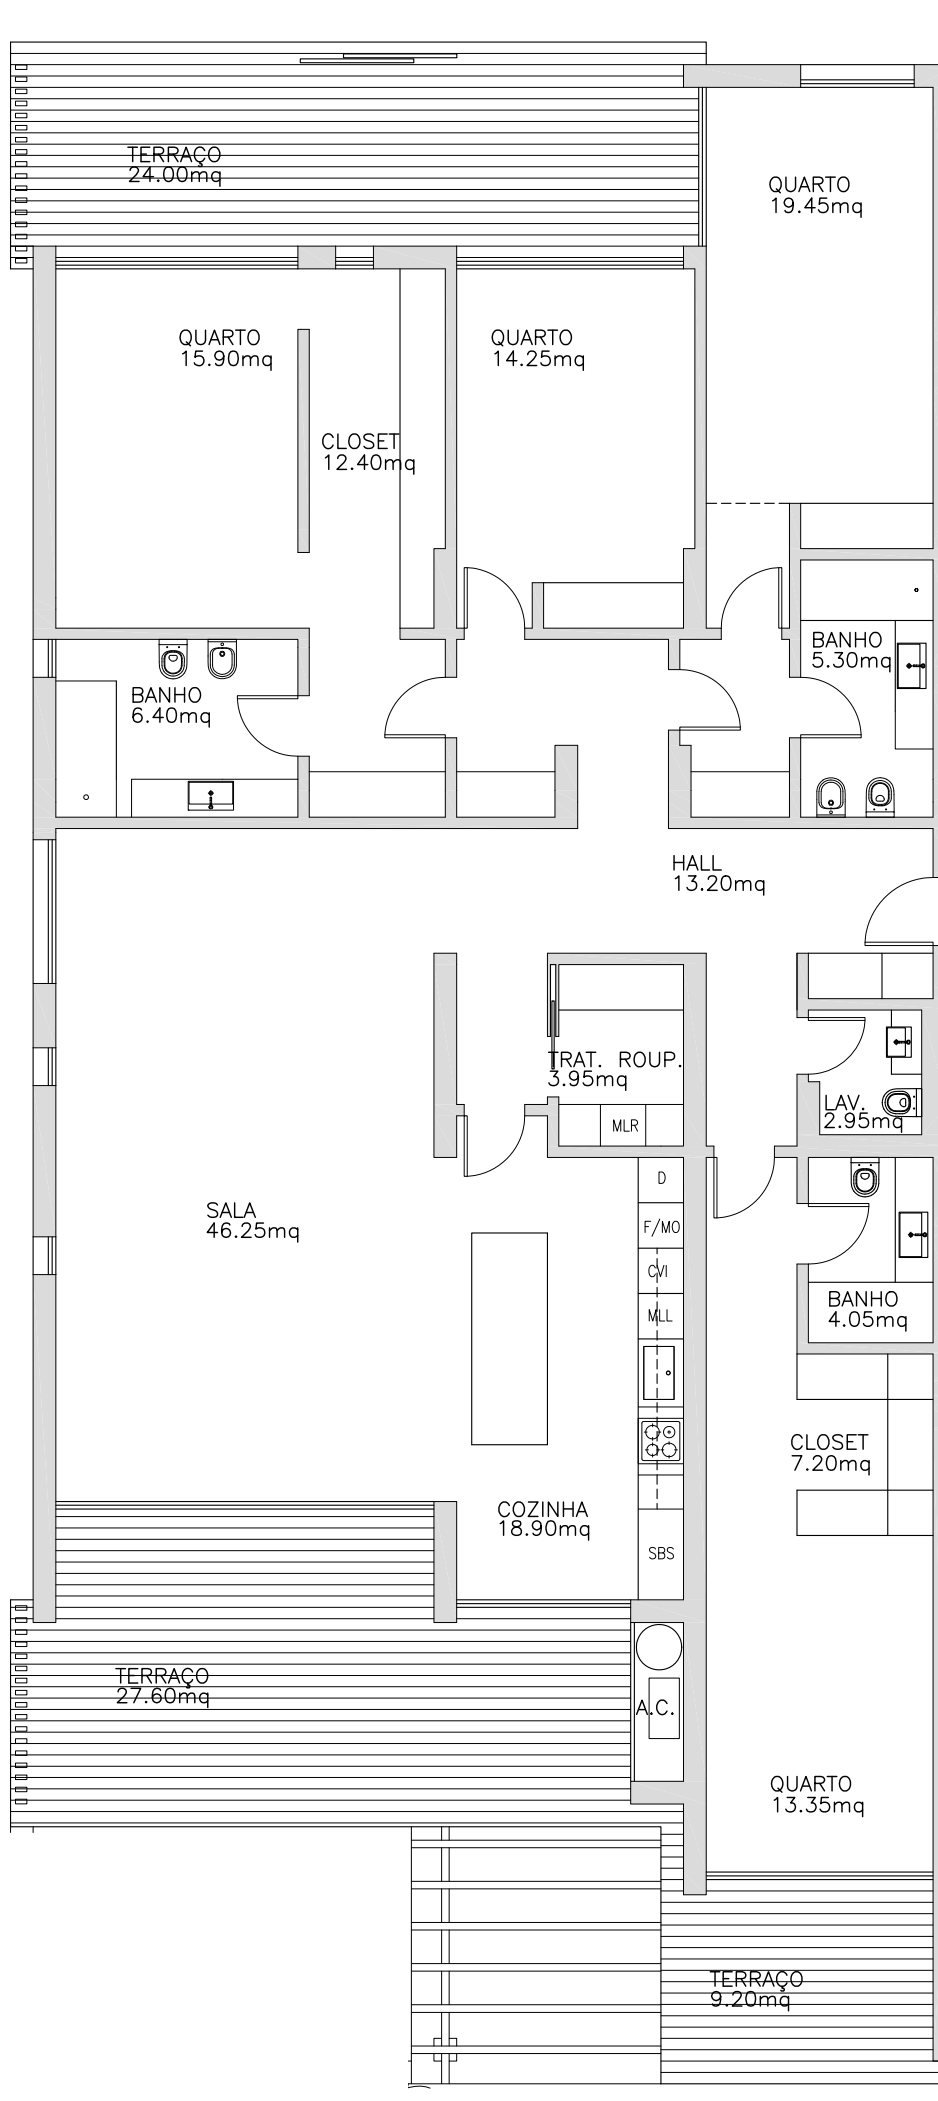
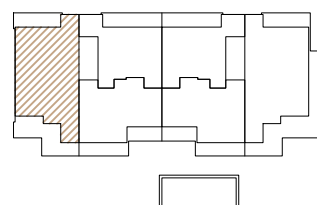


ÁREA BRUTA DE CONSTR.:
232.60m²
+VARANDAS:
60.80m²

URBAN living



CONDOMÍNIO · PAREDE

T2 - A11
PISO 3

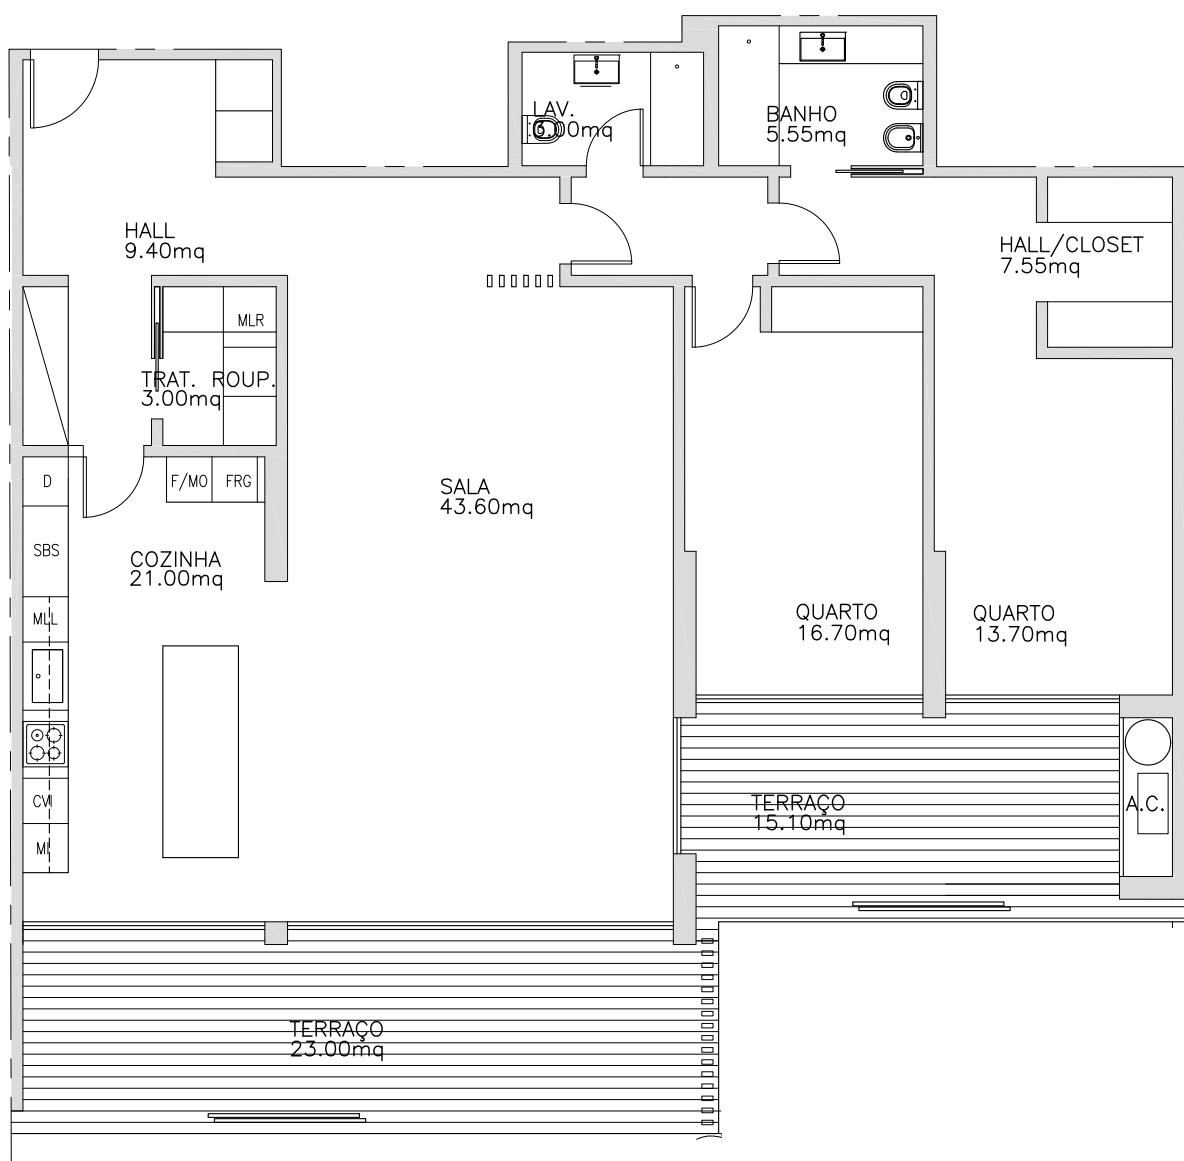
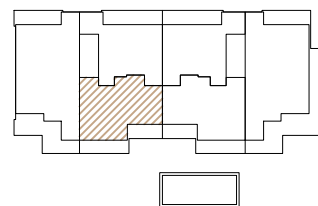


ÁREA BRUTA DE CONSTR.:
157.50m²
+VARANDAS:
38.10m²

AS DIMENSÕES APRESENTADAS DEVERÃO SER CONFIRMADAS NO LOCAL. PODERÃO SER FEITAS ALTERAÇÕES DURANTE A EXECUÇÃO DA OBRA.

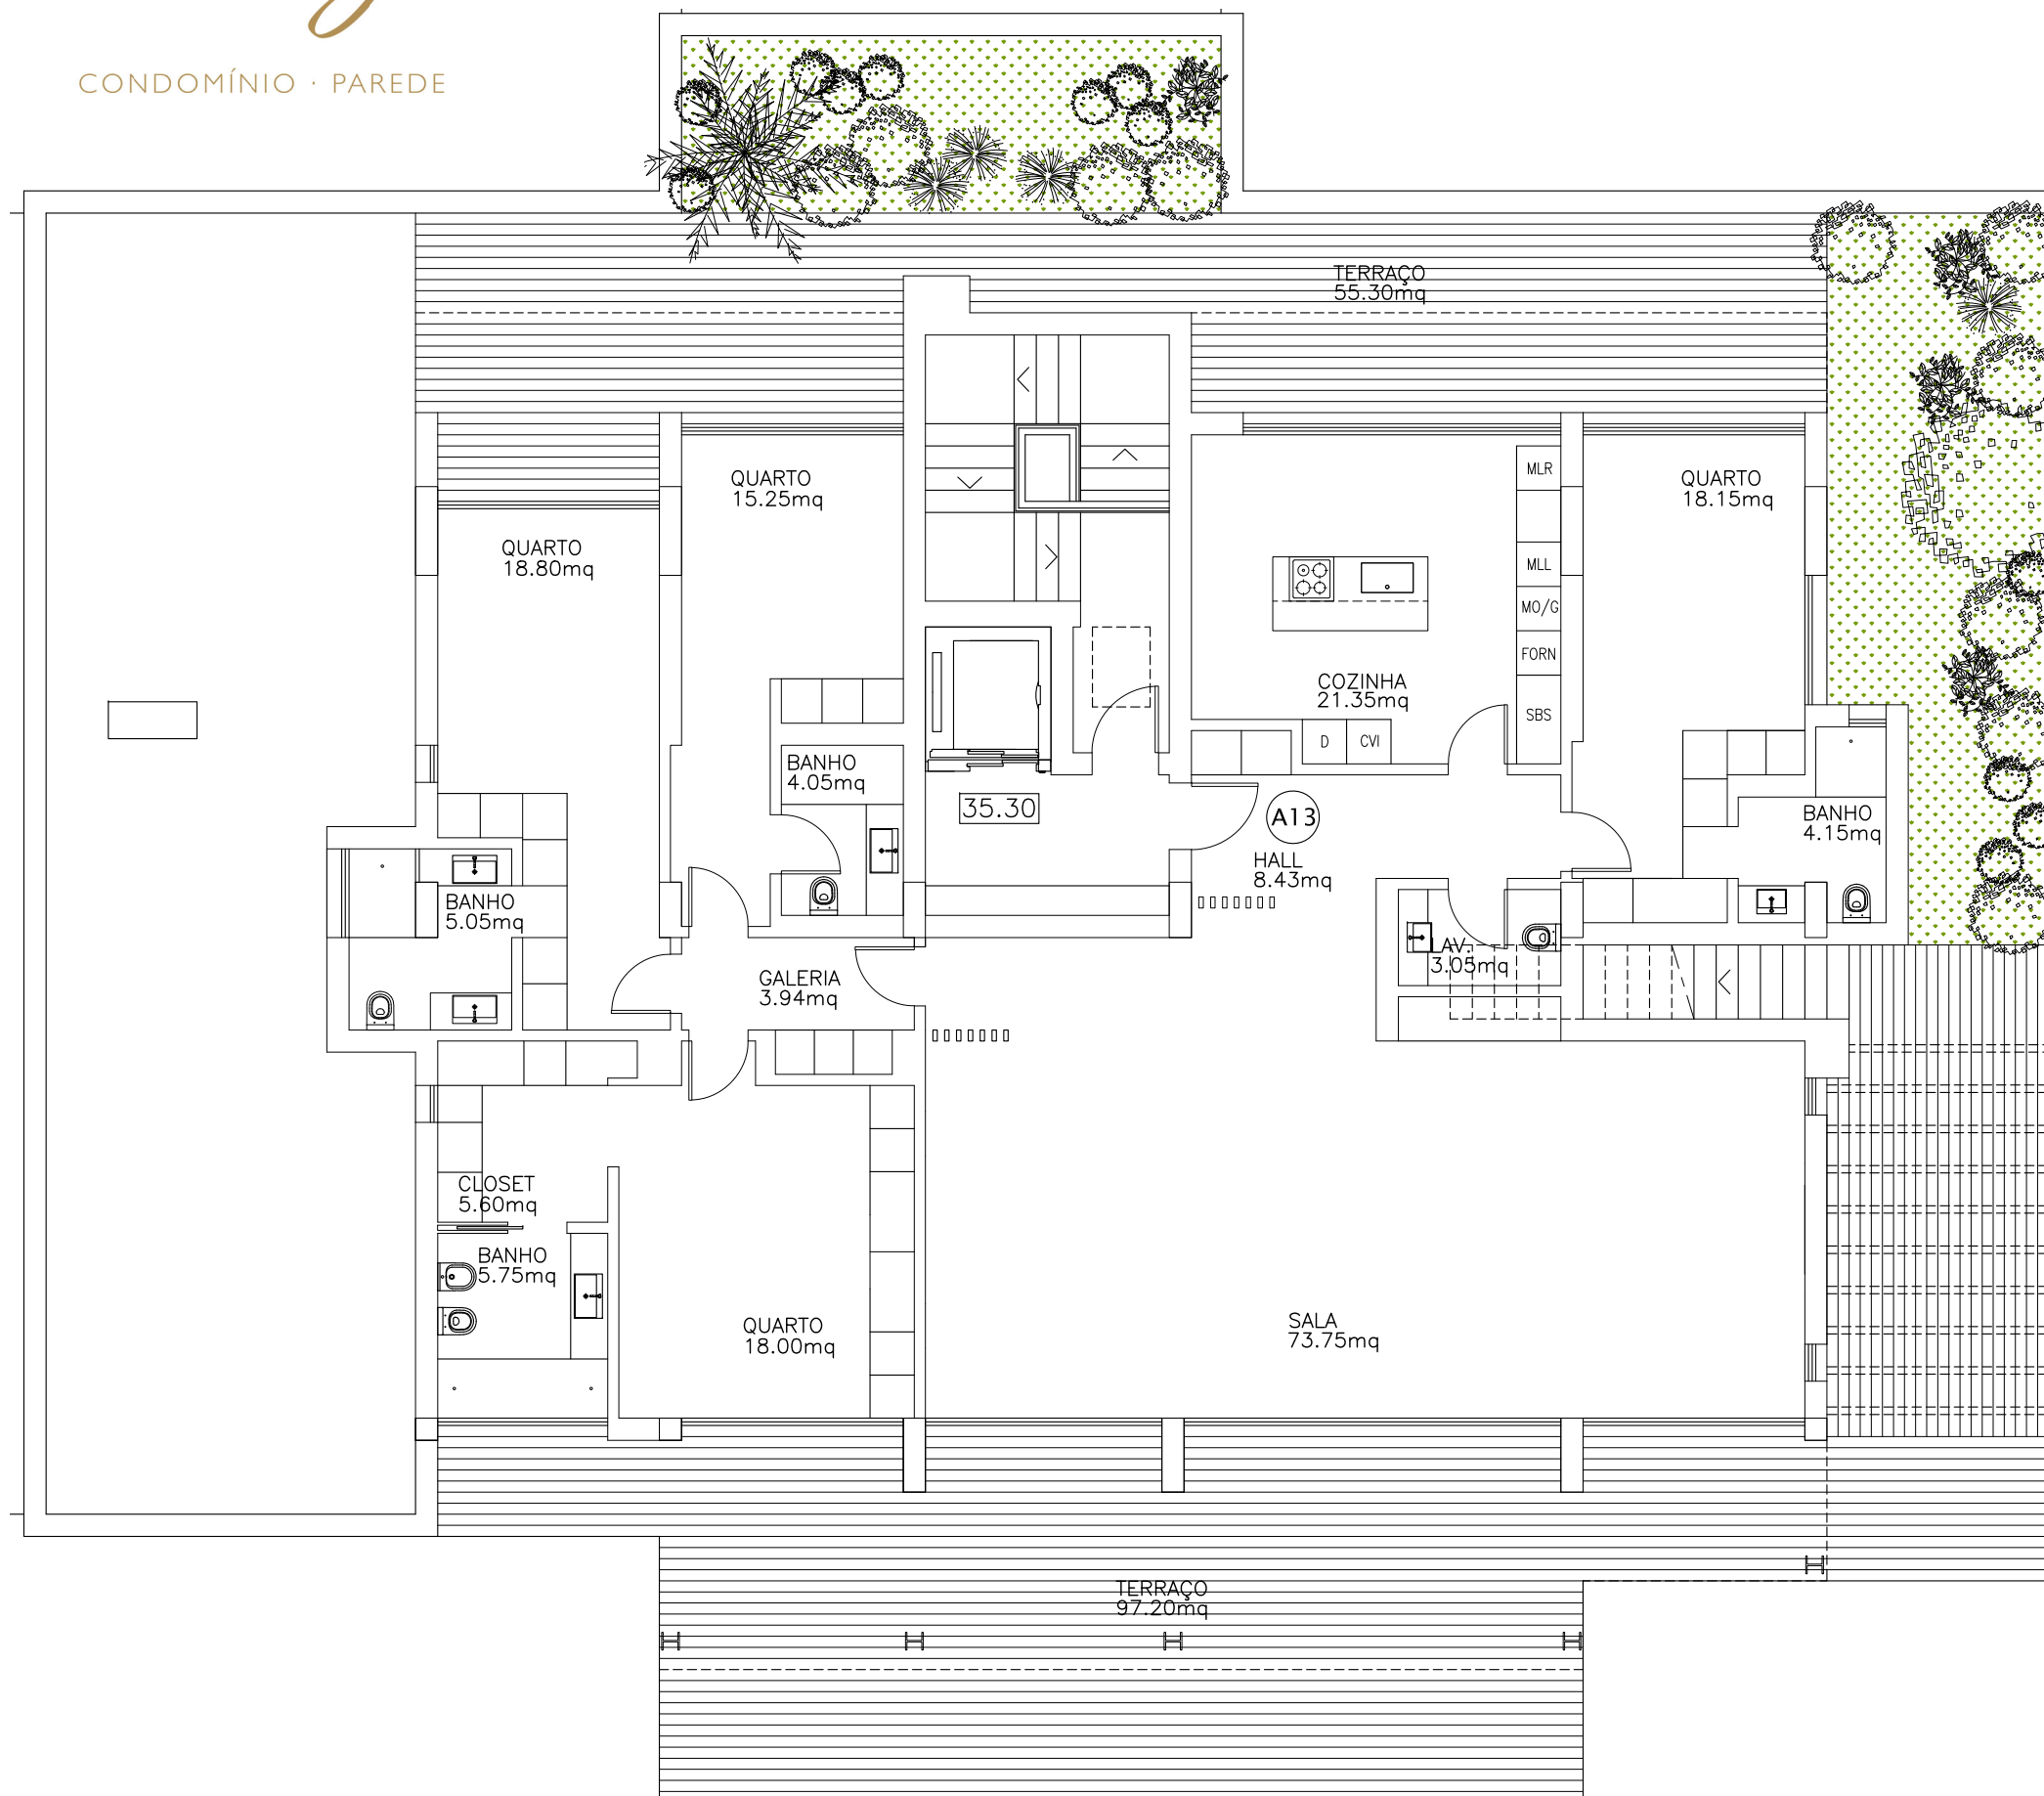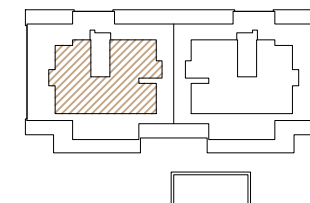

ÁREA BRUTA DE CONSTR.:
240.90m²
+TERRAÇOS:
223.90m²

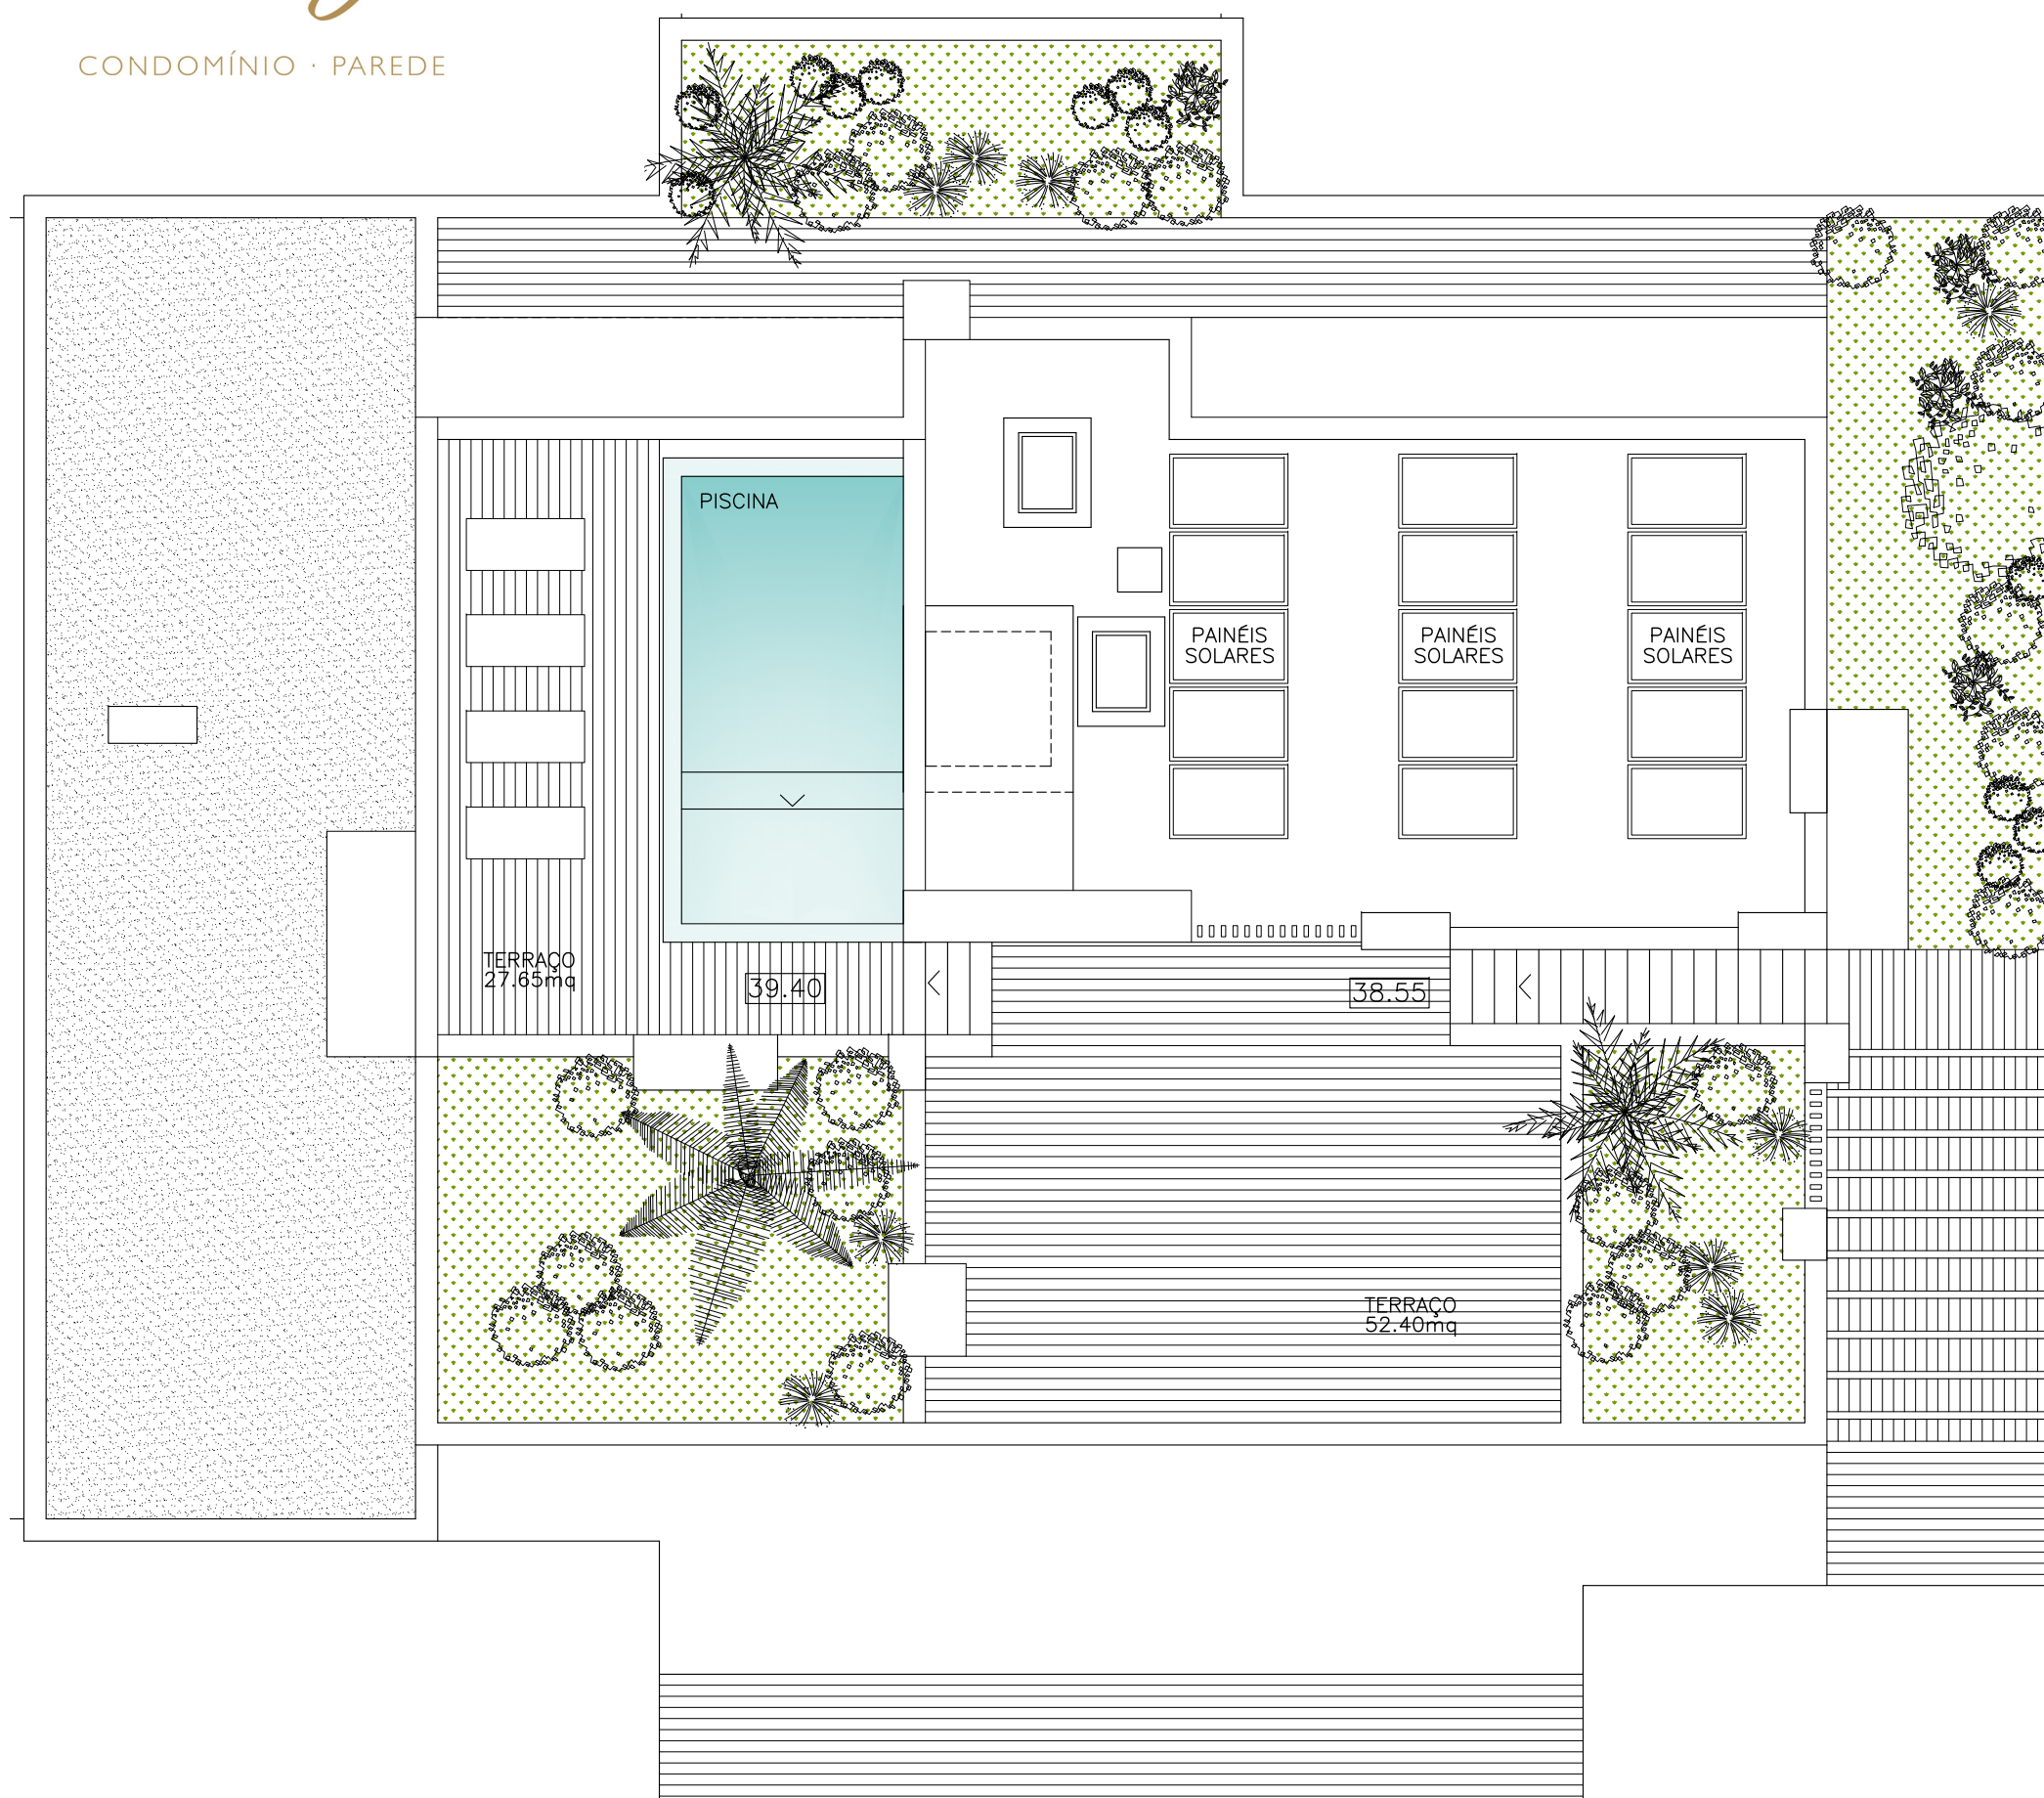
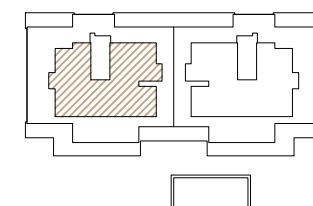


ÁREA BRUTA DE CONSTR.:
240.90m²
+TERRAÇOS:
223.90m²

URBAN living

CONDOMÍNIO · PAREDE

T2 - B1
PISO 0

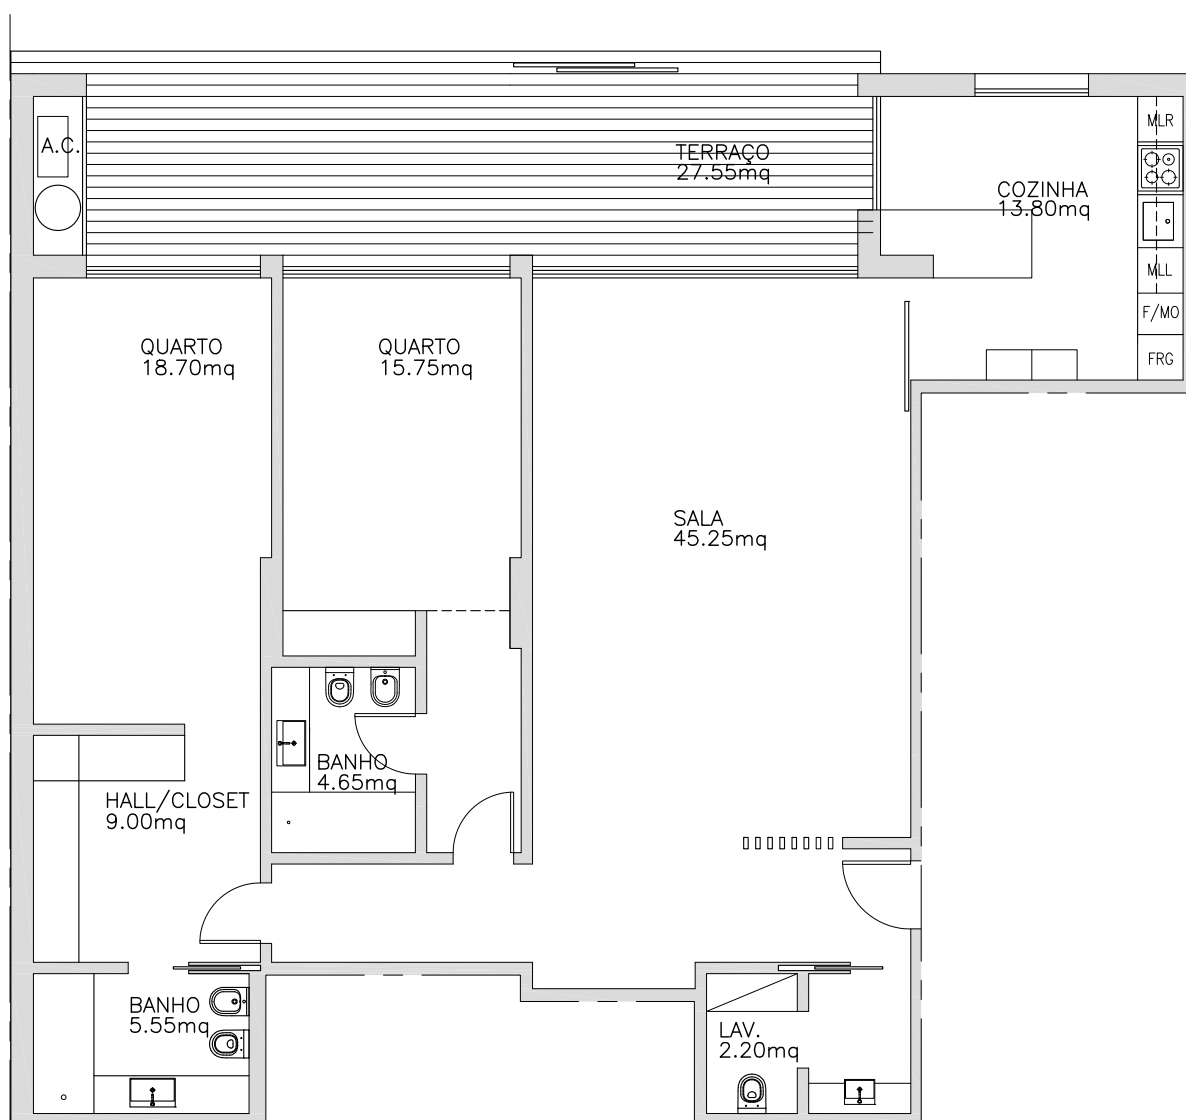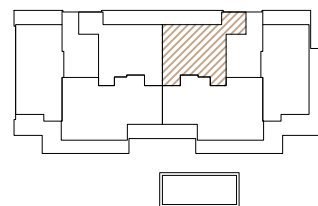

ÁREA BRUTA DE CONSTR.:
146.00m²
+VARANDAS:
27.50m²




Castelhana, Sociedade de Mediação
Imobiliária, Unipessoal Lda - AMI 3497


URBAN living

CONDOMÍNIO · PAREDE

T3 - B2
PISO 0

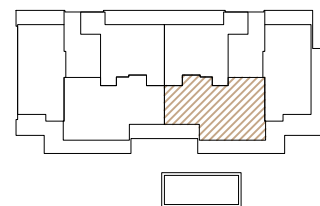


AS DIMENSÕES APRESENTADAS DEVERÃO SER CONFIRMADAS NO LOCAL. PODERÃO SER FEITAS ALTERAÇÕES DURANTE A EXECUÇÃO DA OBRA.

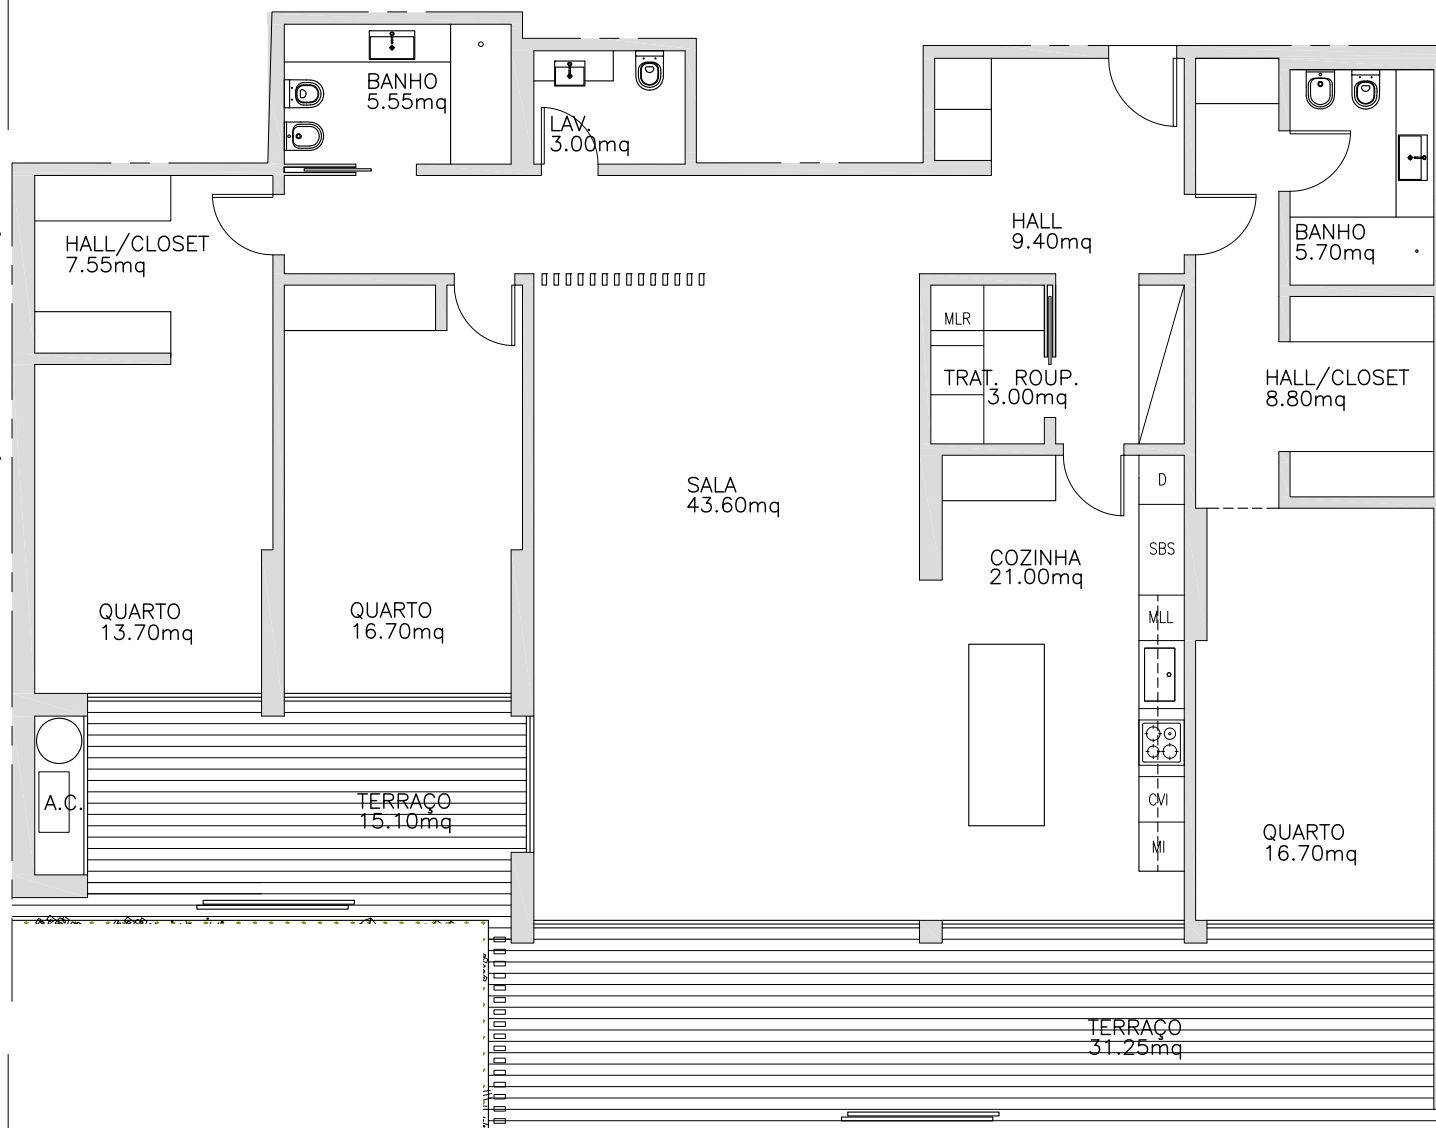

ÁREA BRUTA DE CONSTR.:
197.00m²
+VARANDAS:
46.30m²

1:100

AS DIMENSÕES APRESENTADAS DEVERÃO SER CONFIRMADAS NO LOCAL. PODERÃO SER FEITAS ALTERAÇÕES DURANTE A EXECUÇÃO DA OBRA.

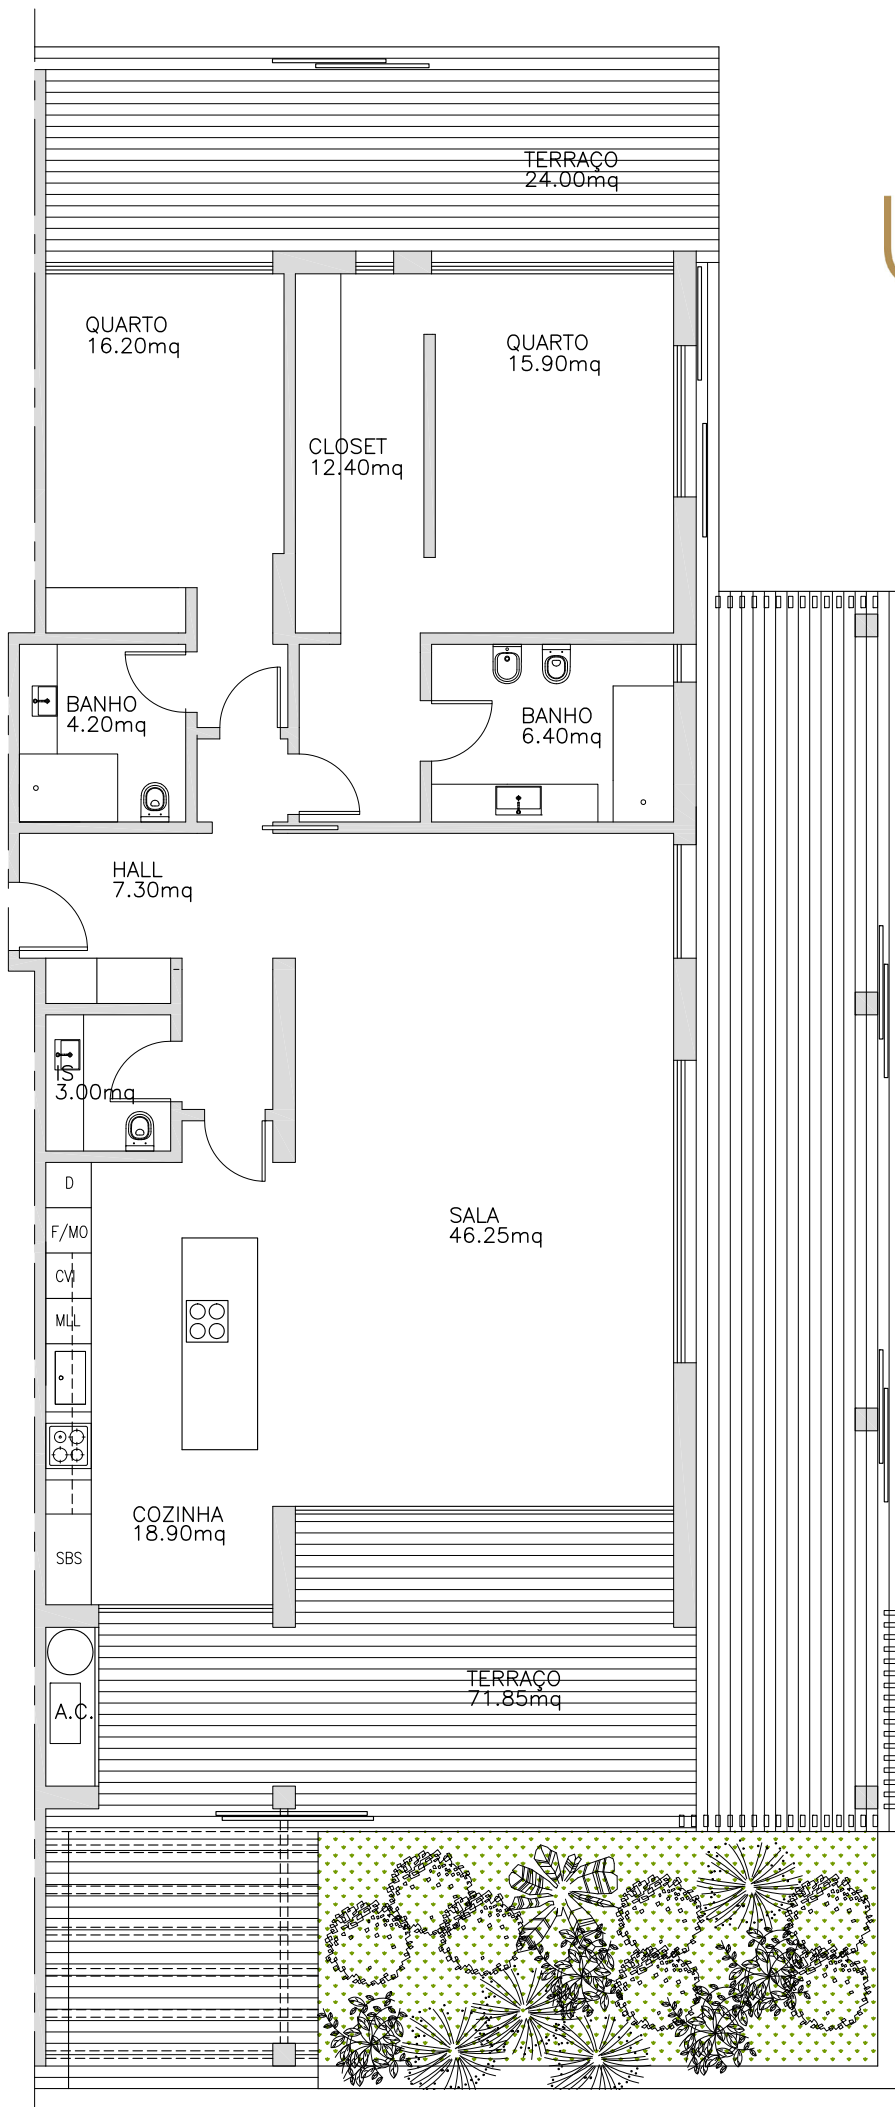


DILS
Castelhana, Sociedade de Mediação
Imobiliária, Unipessoal Lda - AMI 3497

URBAN *living*

CONDOMÍNIO · PAREDE

T2 - B3
PISO 0

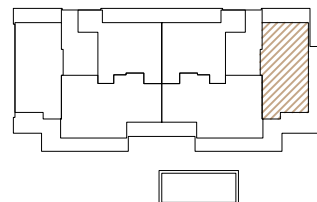

ÁREA BRUTA DE CONSTR.:
154.40m²
+VARANDAS:
95.80m²

1:100





Castelhana, Sociedade de Mediação
Imobiliária, Unipessoal Lda - AMI 3497

URBAN living

CONDOMÍNIO · PAREDE

T2 - B4,B7,B10
PISO 1,2,3

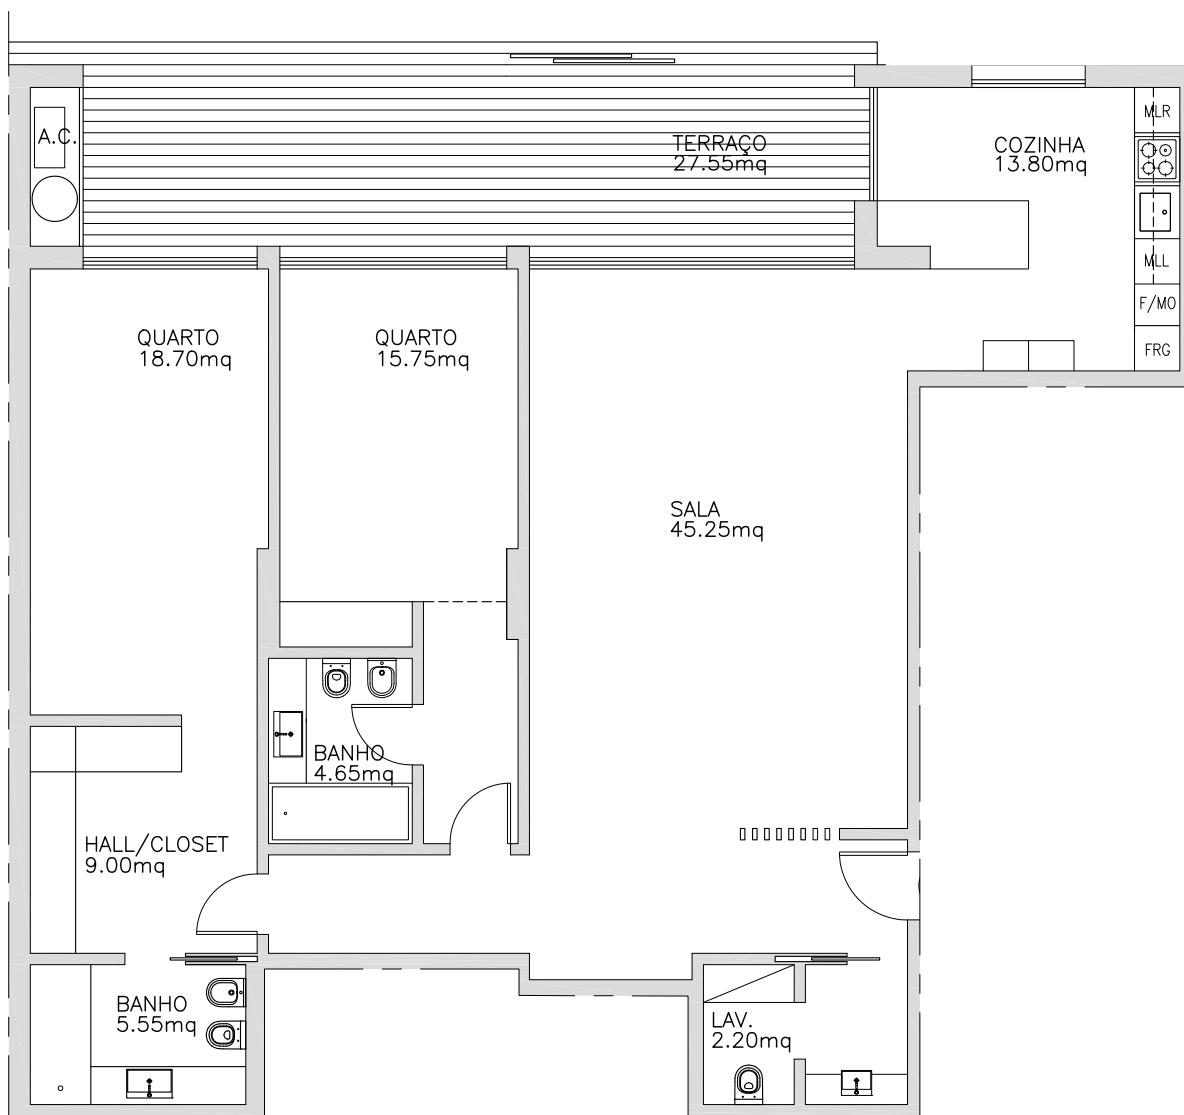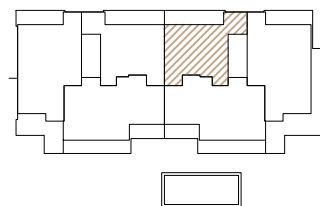

ÁREA BRUTA DE CONSTR.:
145.20m²
+VARANDAS:
27.50m²

AS DIMENSÕES APRESENTADAS DEVERÃO SER CONFIRMADAS NO LOCAL. PODERÃO SER FEITAS ALTERAÇÕES DURANTE A EXECUÇÃO DA OBRA.




Castelhana, Sociedade de Mediação
Imobiliária, Unipessoal Lda - AMI 3497


URBAN living

CONDOMÍNIO · PAREDE

T3 - B5,B8
PISO 1,2

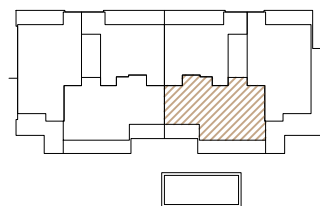


AS DIMENSÕES APRESENTADAS DEVERÃO SER CONFIRMADAS NO LOCAL. PODERÃO SER FEITAS ALTERAÇÕES DURANTE A EXECUÇÃO DA OBRA.

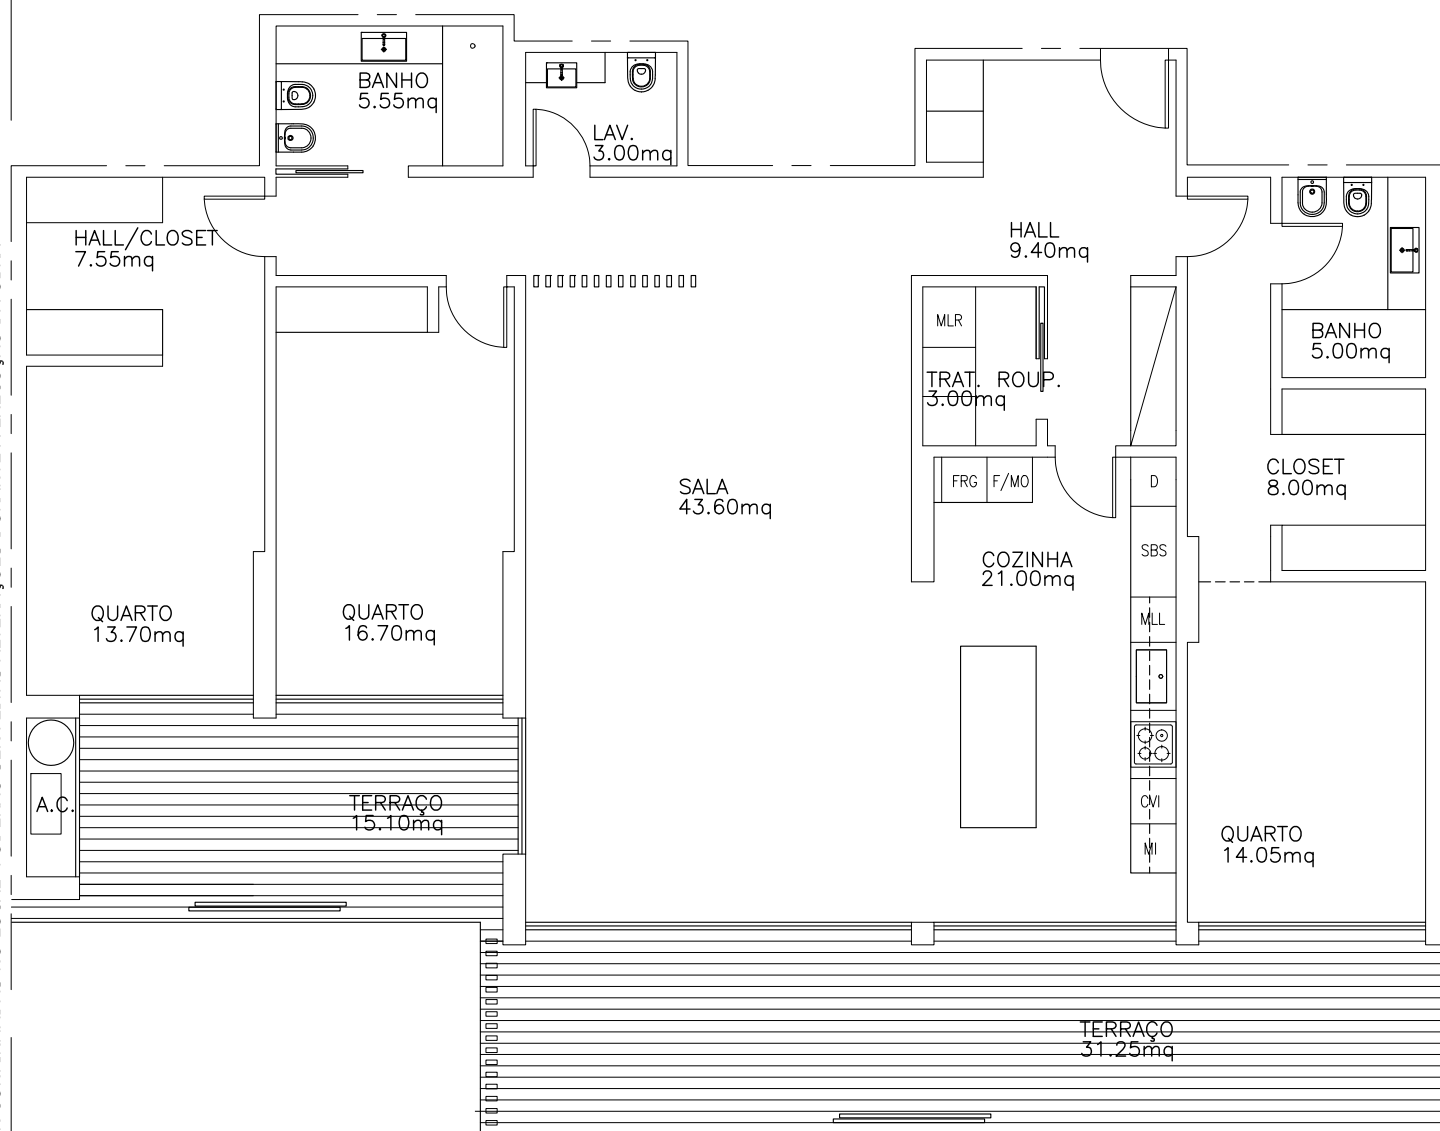

ÁREA BRUTA DE CONSTR.:
192.00m²
+VARANDAS:
46.30m²


AS DIMENSÕES APRESENTADAS DEVERÃO SER CONFIRMADAS NO LOCAL. PODERÃO SER FEITAS ALTERAÇÕES DURANTE A EXECUÇÃO DA OBRA.

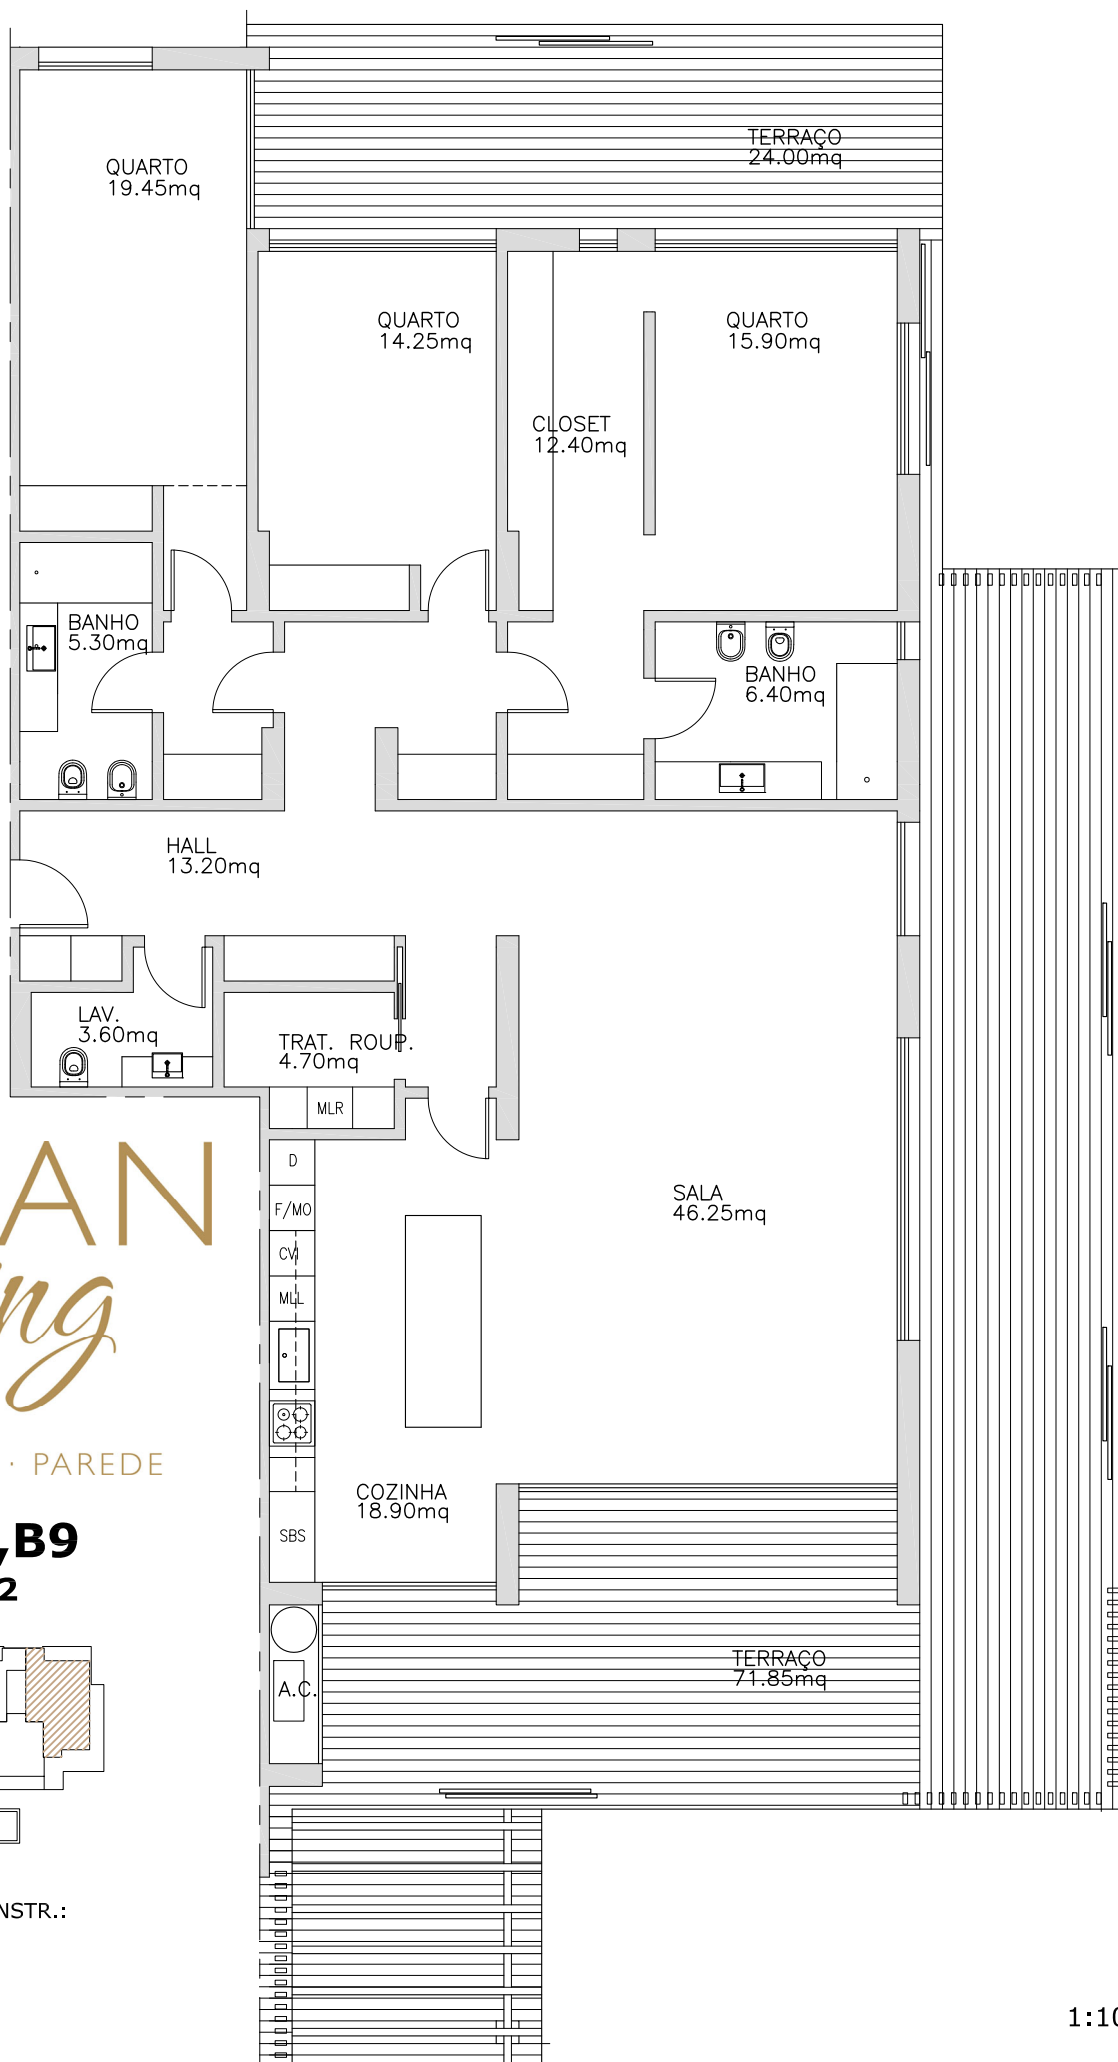

URBAN
living

CONDOMÍNIO · PAREDE

T3 - B6,B9
PISO 1,2

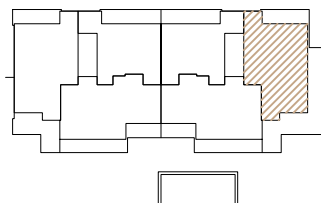

ÁREA BRUTA DE CONSTR.:
198.00m²
+VARANDAS:
95.80m²

1:100

AS DIMENSÕES APRESENTADAS DEVERÃO SER CONFIRMADAS NO LOCAL. PODERÃO SER FEITAS ALTERAÇÕES DURANTE A EXECUÇÃO DA OBRA.





Castelhana, Sociedade de Mediação
Imobiliária, Unipessoal Lda - AMI 3497

URBAN living

CONDOMÍNIO · PAREDE

T2 - B11
PISO 3

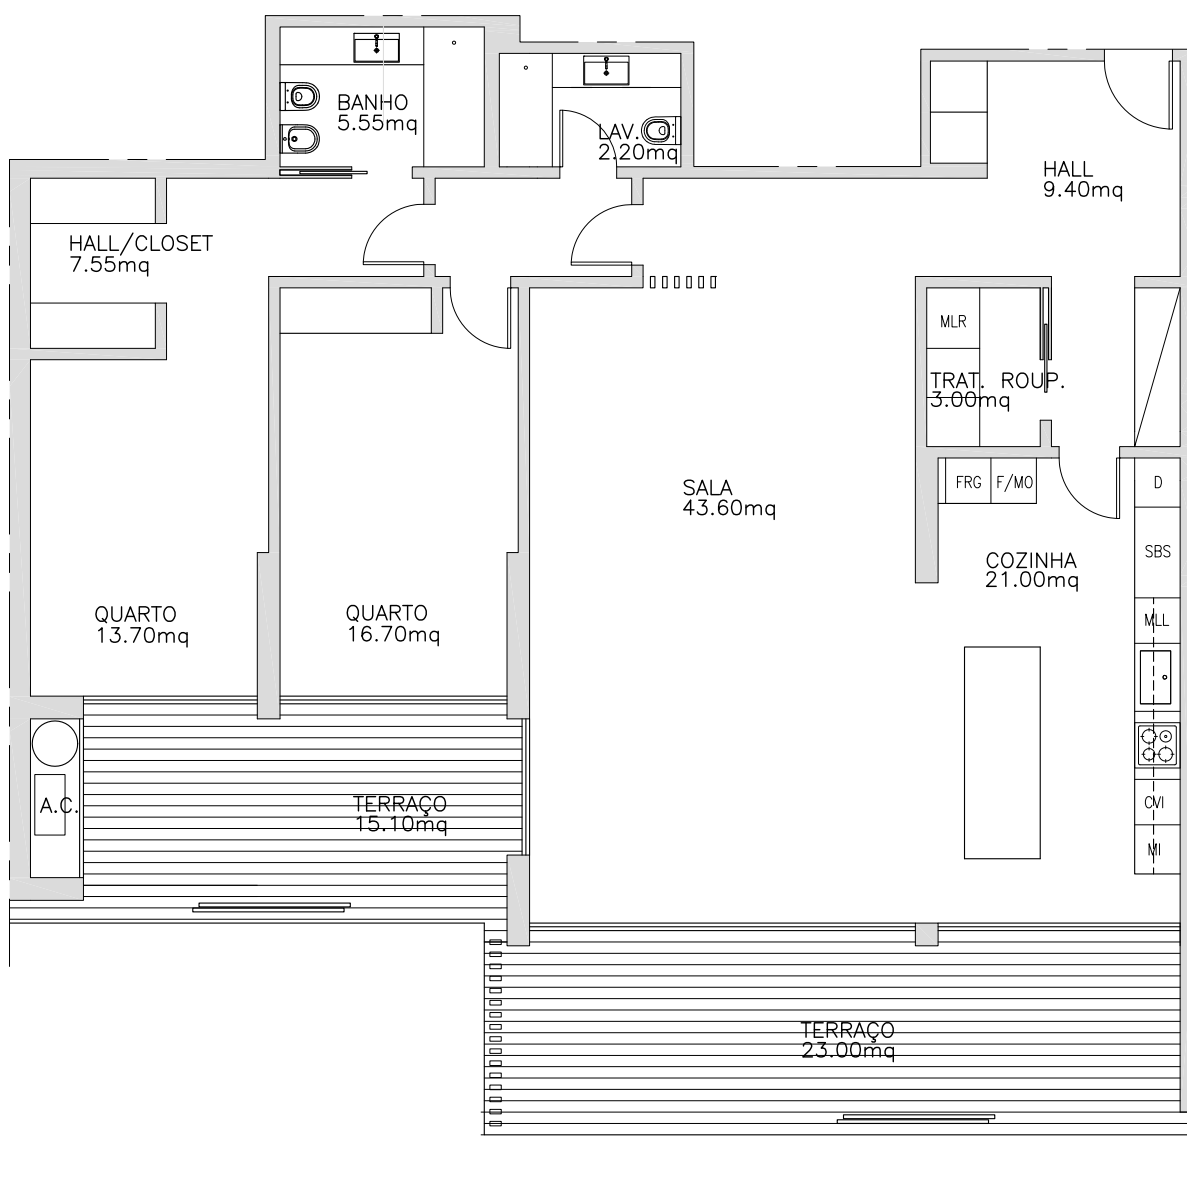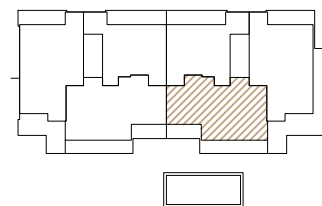

ÁREA BRUTA DE CONSTR.:
157.50m²
+VARANDAS:
38.10m²

AS DIMENSÕES APRESENTADAS DEVERÃO SER CONFIRMADAS NO LOCAL. PODERÃO SER FEITAS ALTERAÇÕES DURANTE A EXECUÇÃO DA OBRA.

1:100




Castelhana, Sociedade de Mediação
Imobiliária, Unipessoal Lda - AMI 3497

URBAN living


CONDOMÍNIO · PAREDE

AS DIMENSÕES APRESENTADAS DEVERÃO SER CONFIRMADAS NO LOCAL. PODERÃO SER FEITAS ALTERAÇÕES DURANTE A EXECUÇÃO DA OBRA.


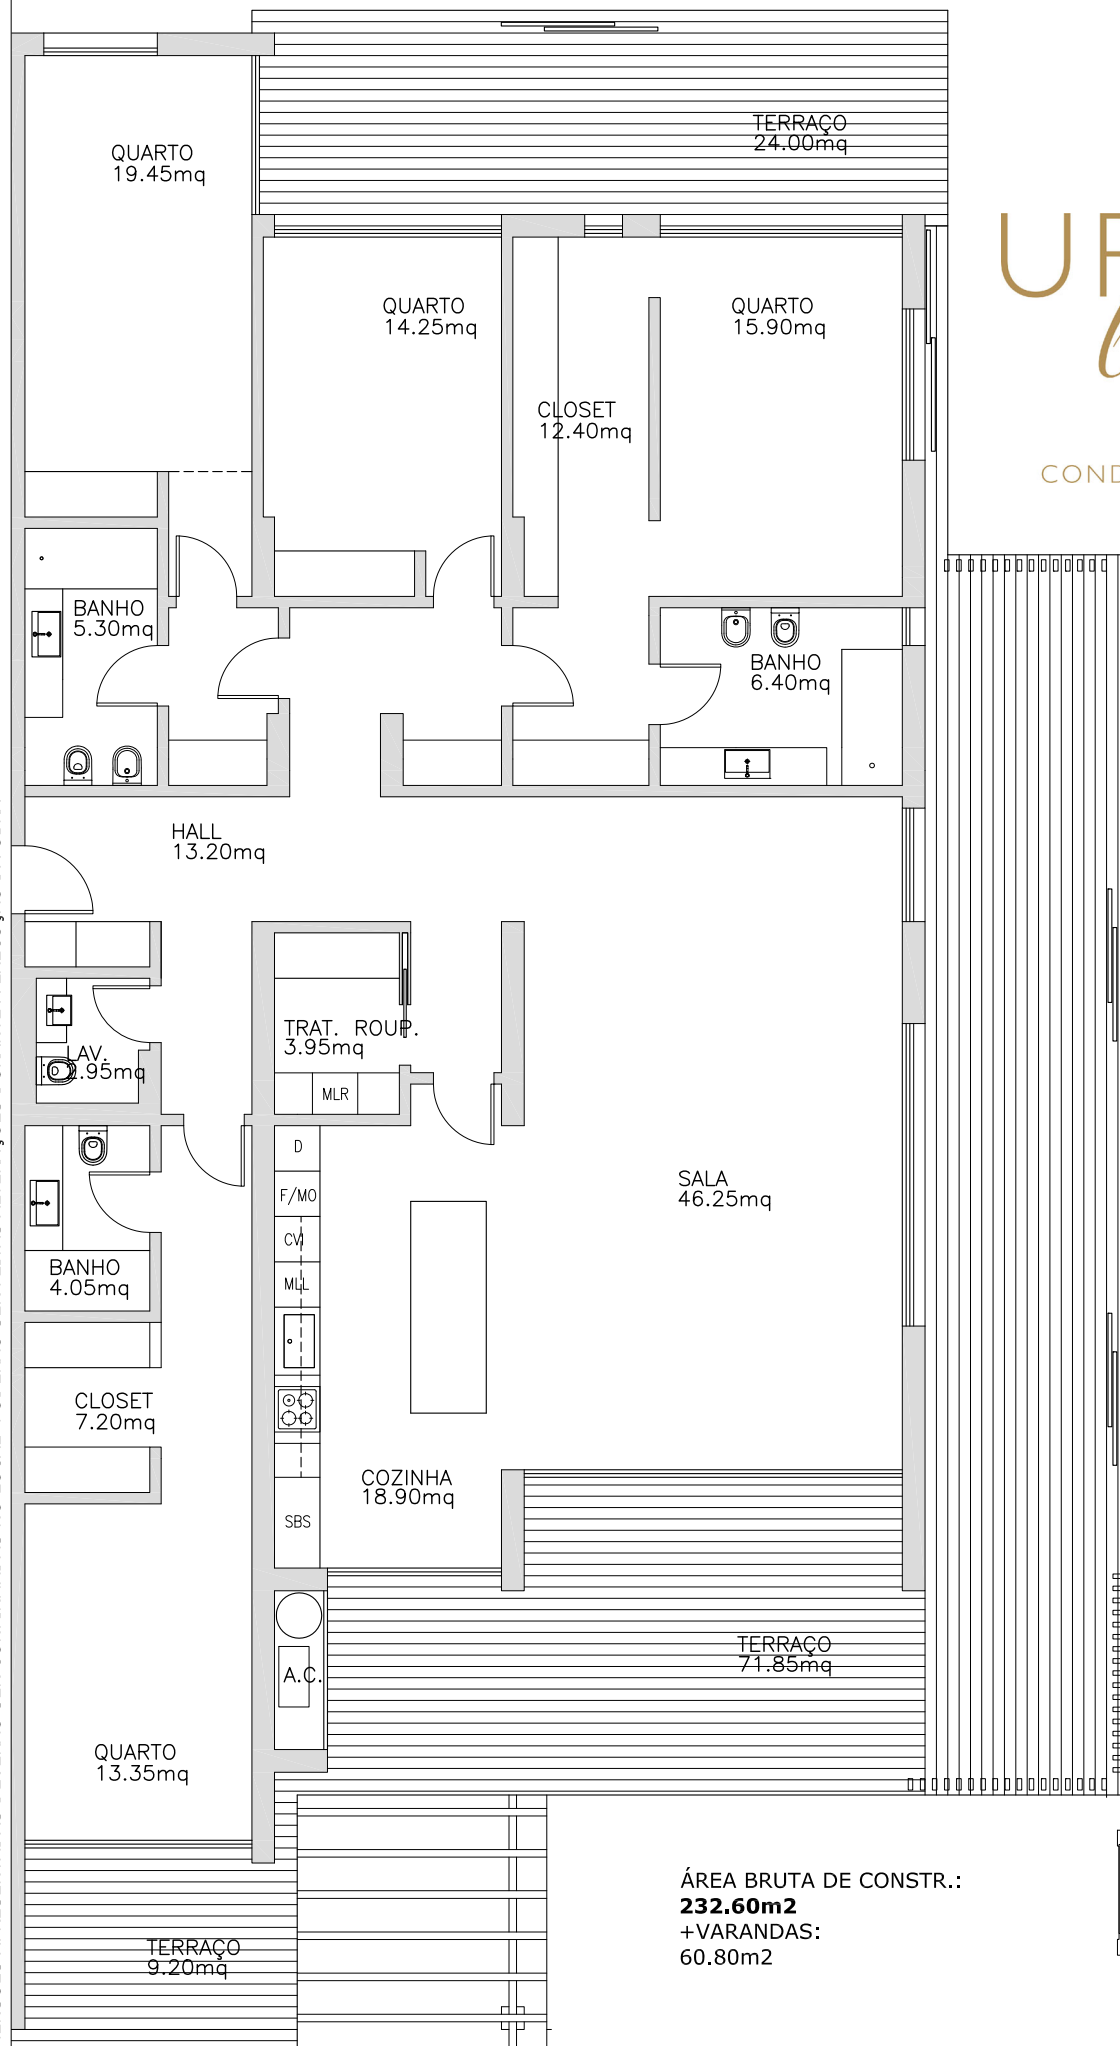


T4 - B12
PISO 3



ÁREA BRUTA DE CONSTR.:
232.60m²
+VARANDAS:
60.80m²

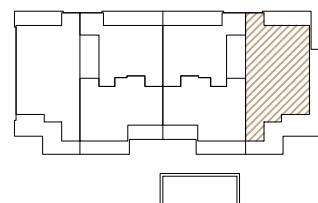

1:100

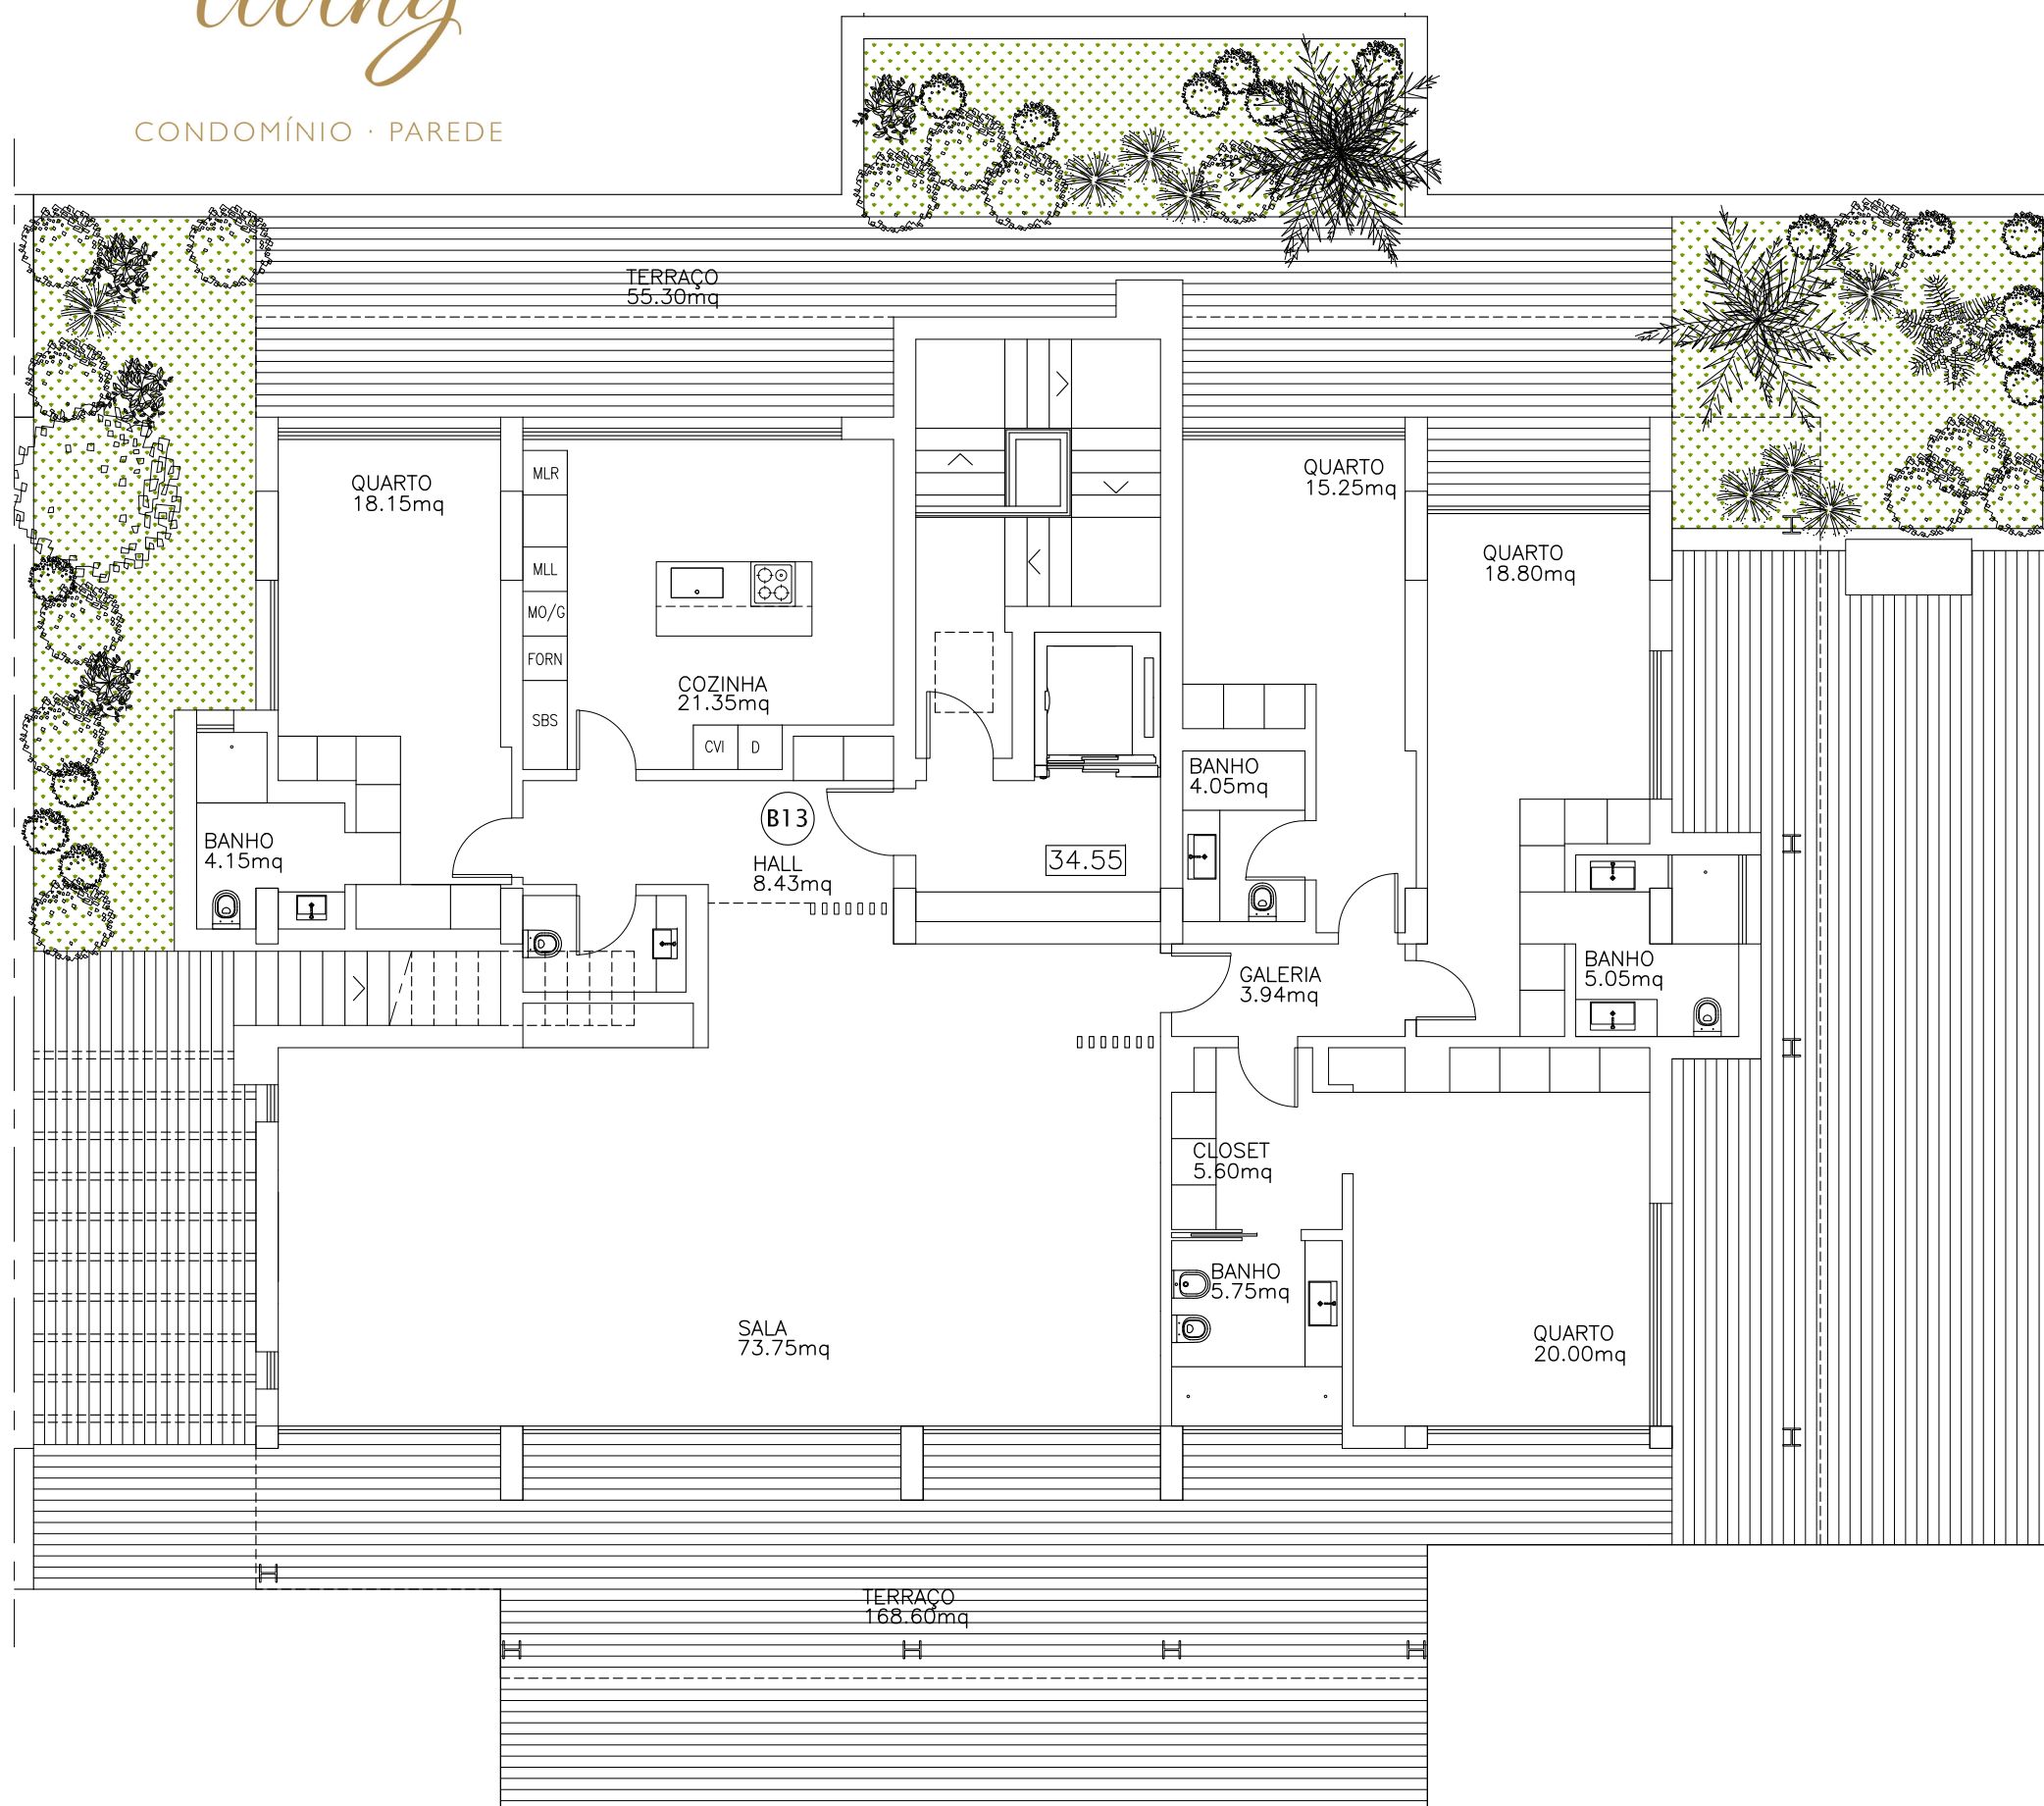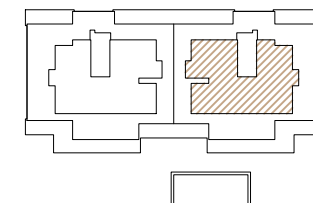

ÁREA BRUTA DE CONSTR.:
240.90m²
+TERRAÇOS:
223.90m²

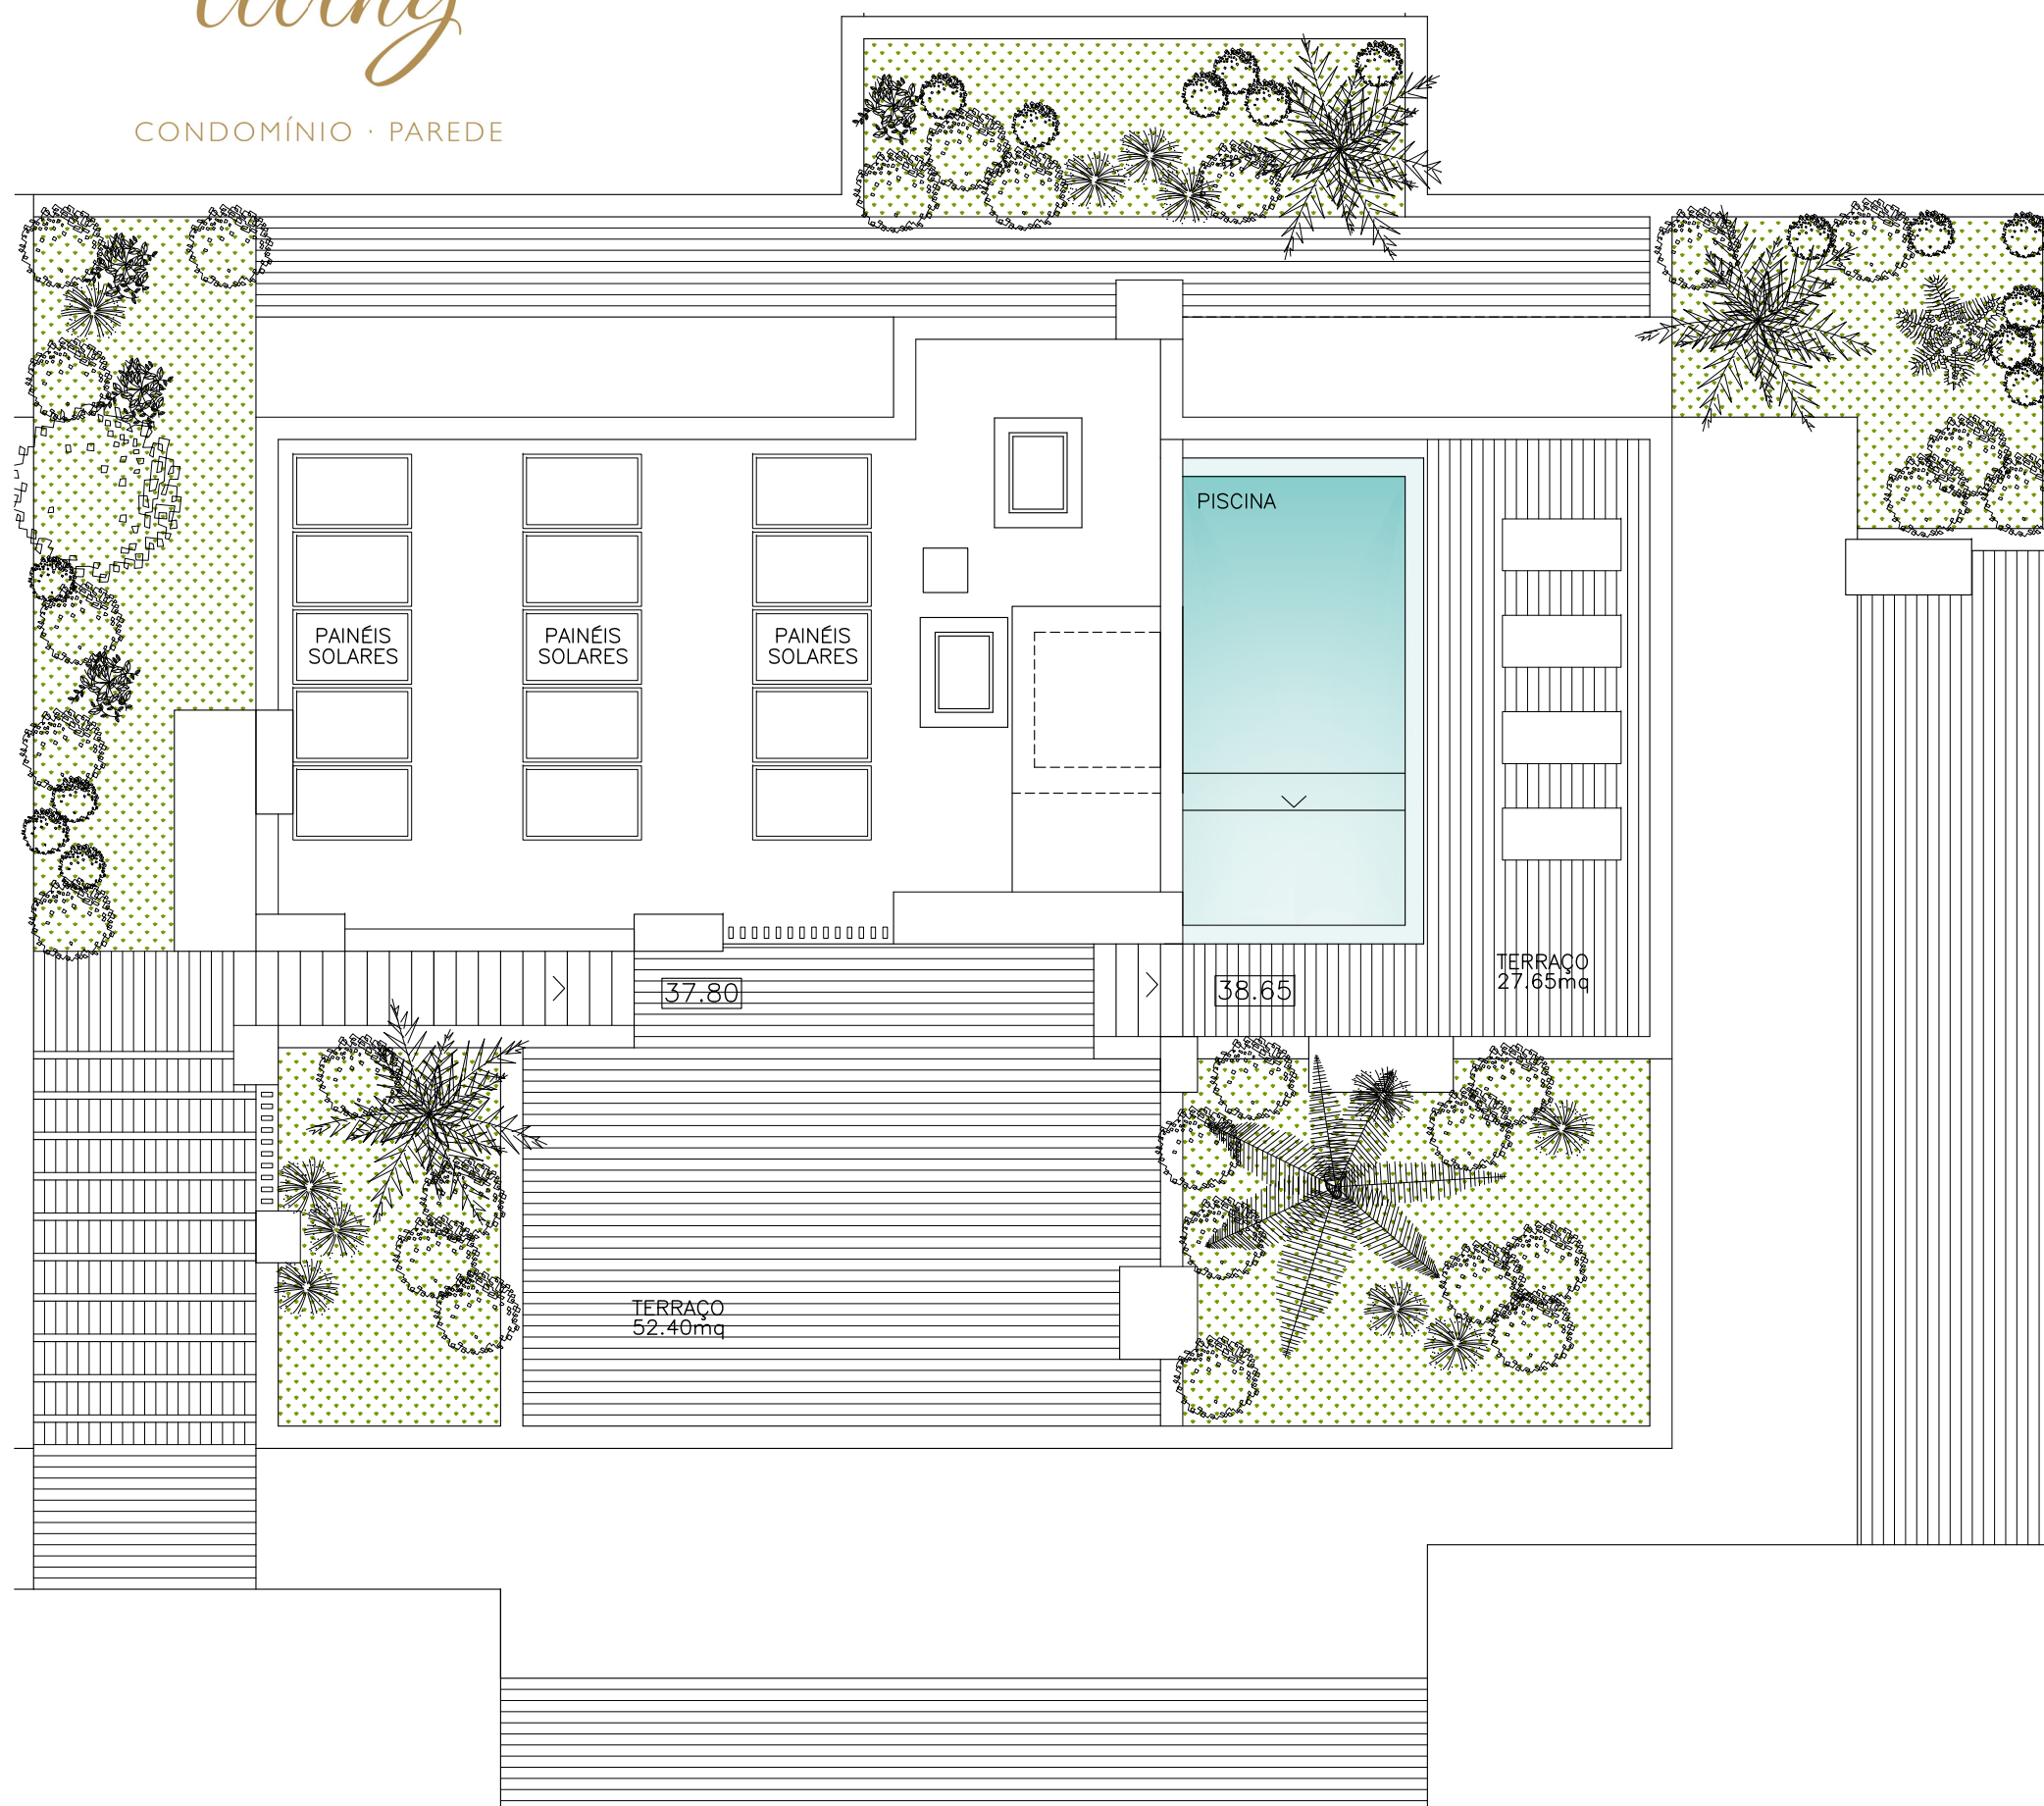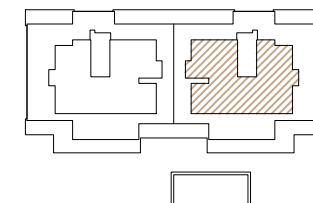

ÁREA BRUTA DE CONSTR.:
240.90m²
+TERRAÇOS:
223.90m²




Castelhana, Sociedade de Mediação
Imobiliária, Unipessoal Lda - AMI 3497

URBAN living

CONDOMÍNIO · PAREDE

**PISO -1
GARAGEM**

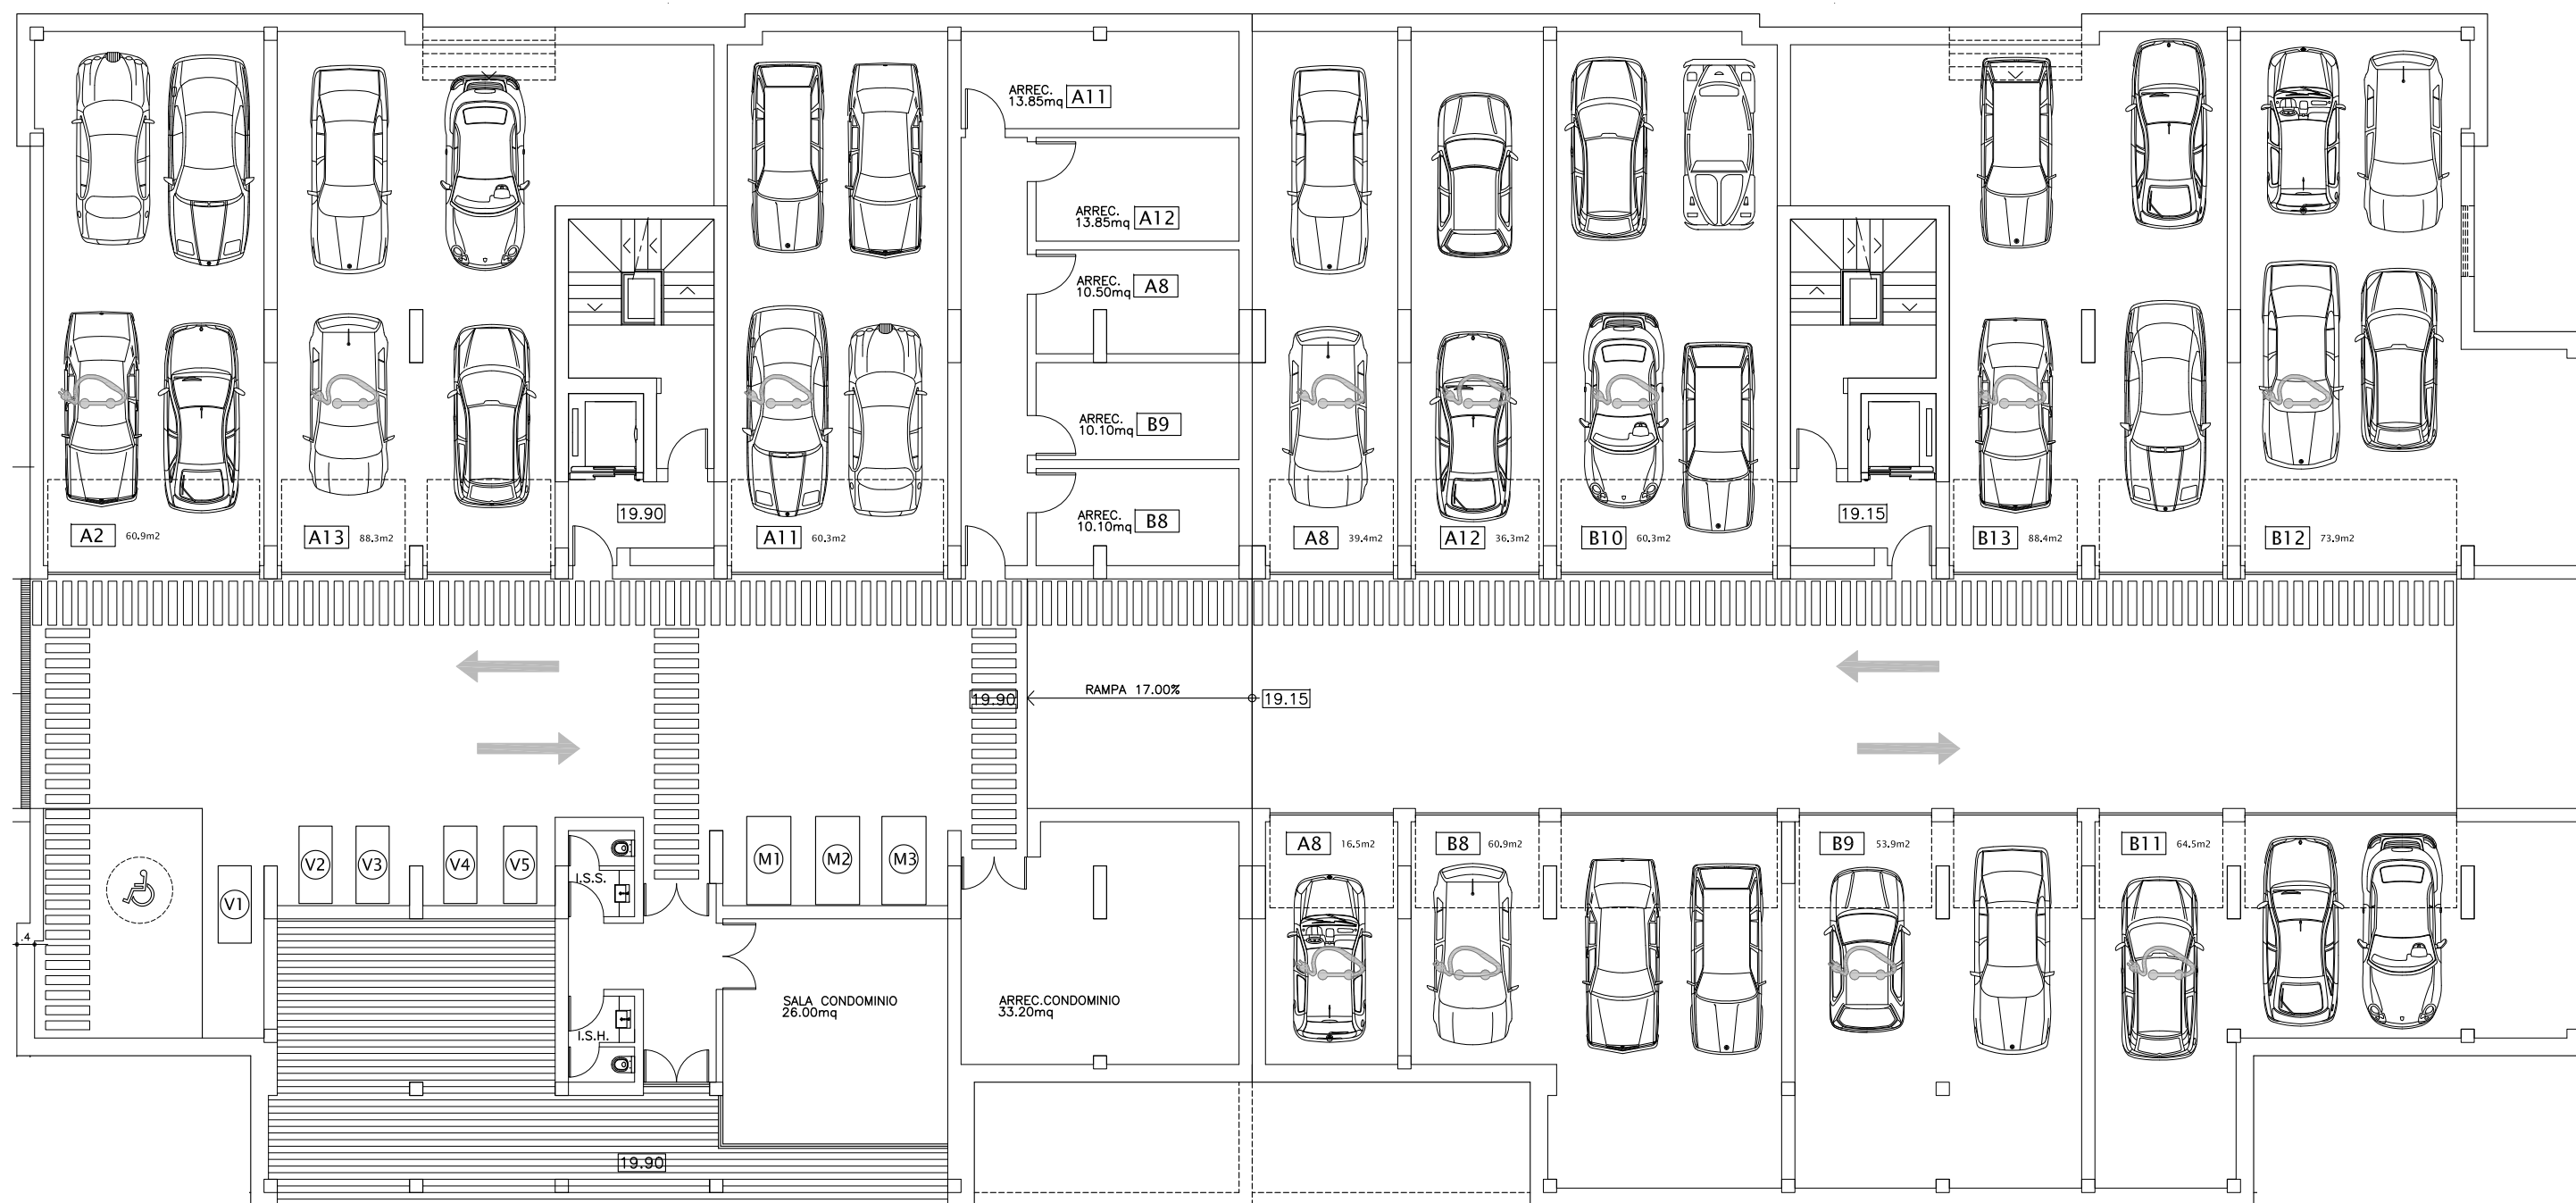




Castelhana, Sociedade de Mediação
Imobiliária, Unipessoal Lda - AMI 3497

URBAN living

CONDOMÍNIO · PAREDE

**PISO -2
GARAGEM**

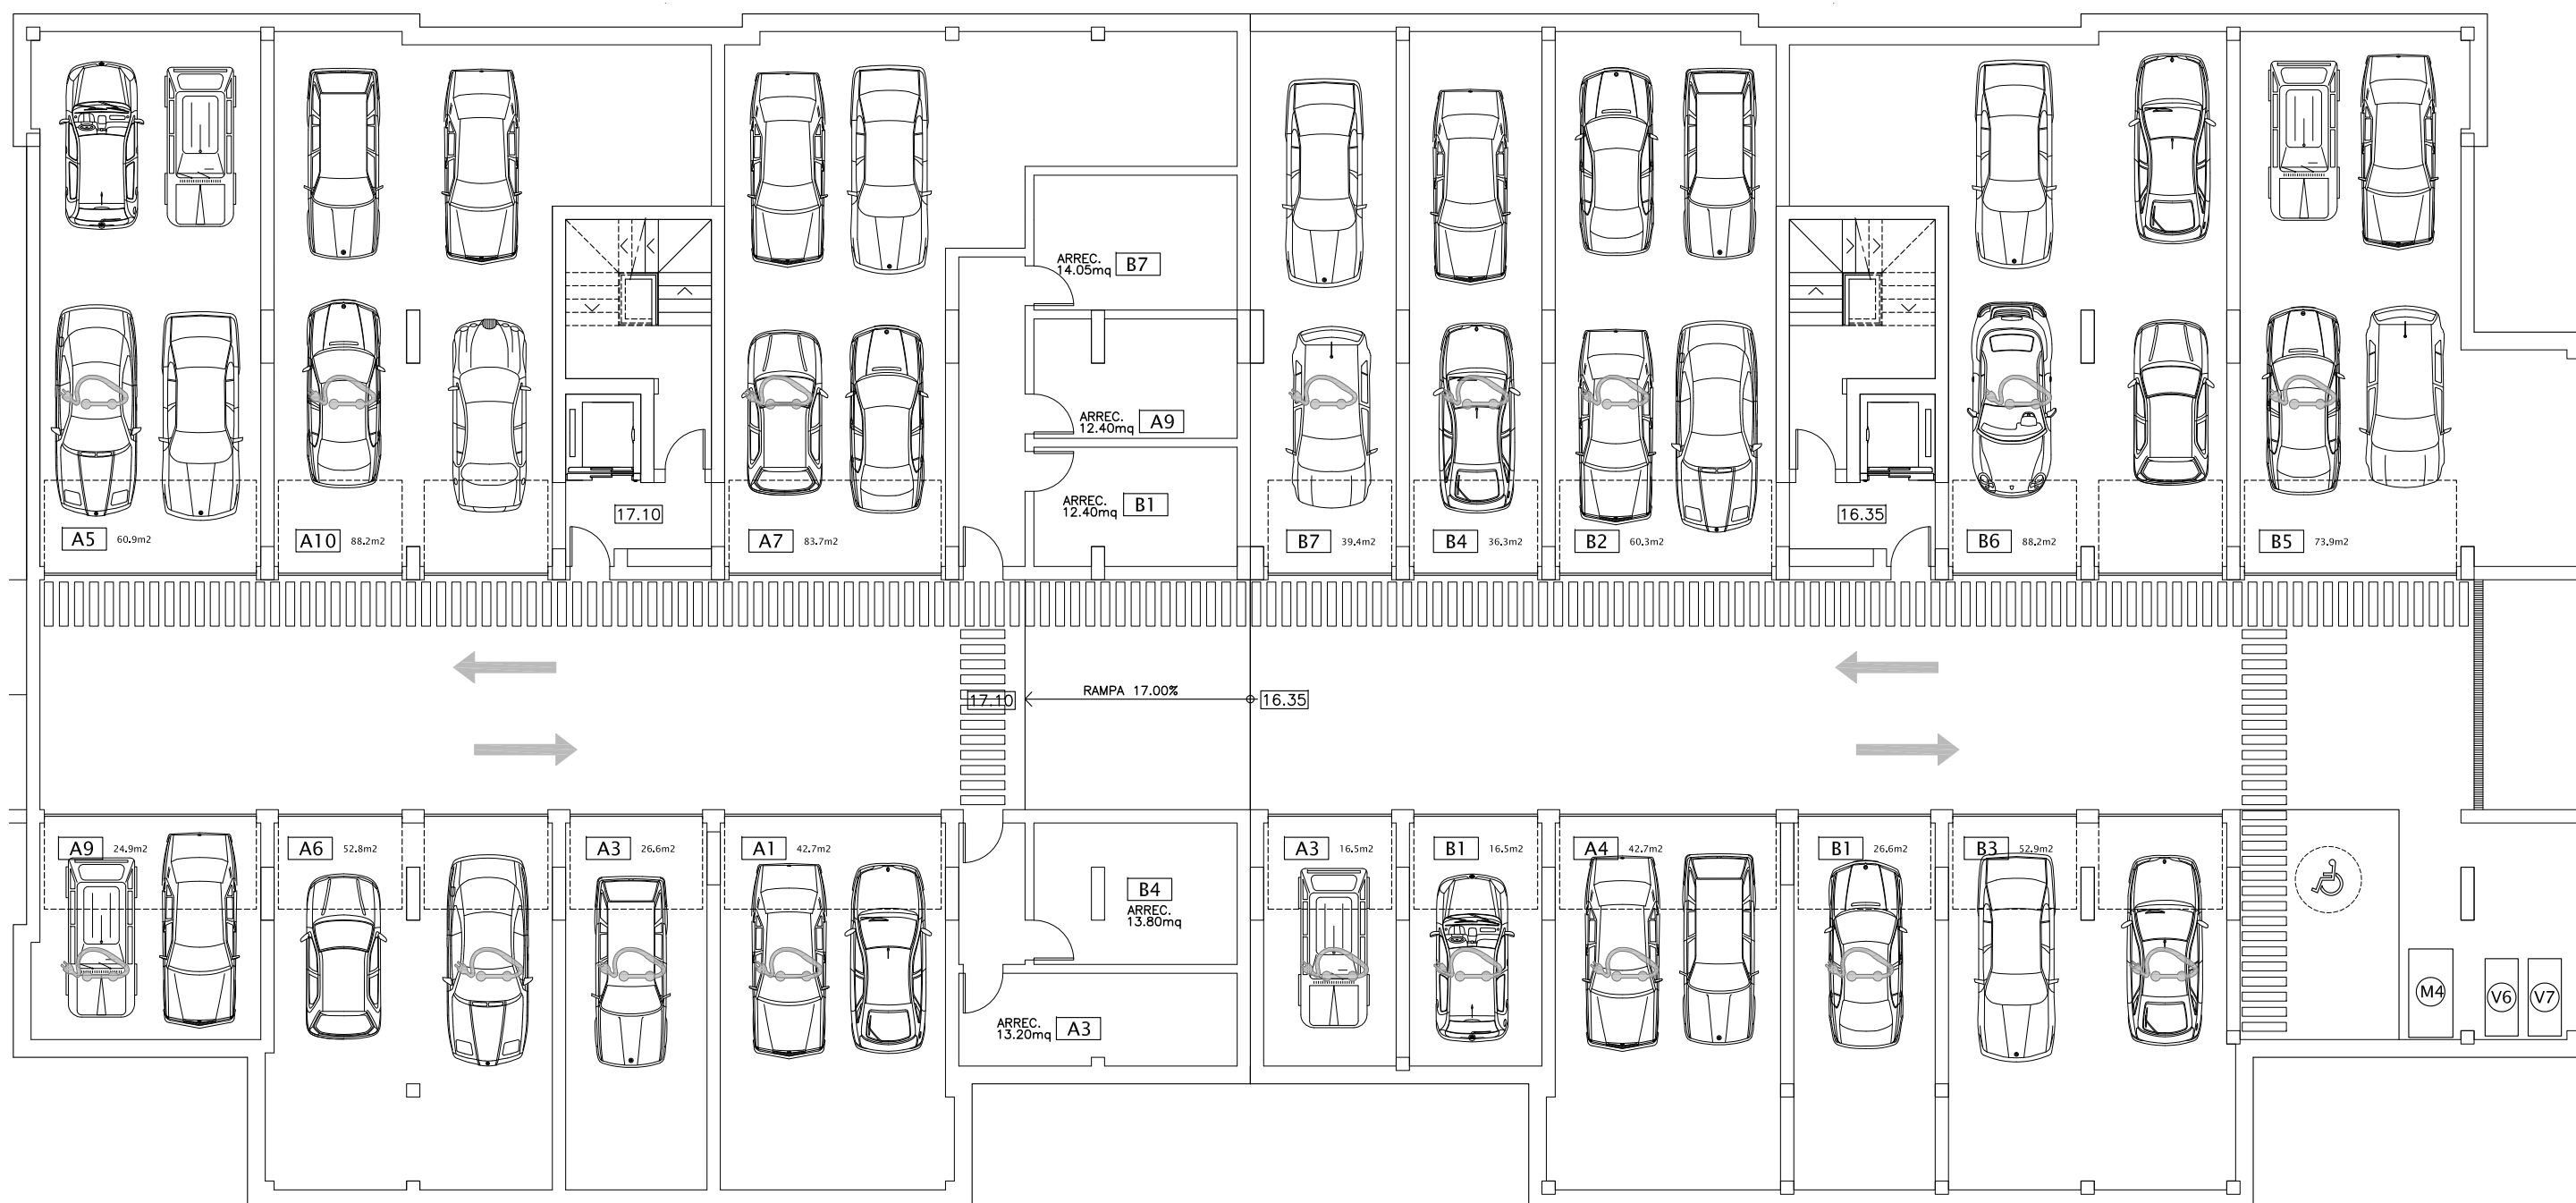

AS DIMENSÕES APRESENTADAS DEVERÃO SER CONFIRMADAS NO LOCAL. PODERÃO SER FEITAS ALTERAÇÕES DURANTE A EXECUÇÃO DA OBRA.