


PLANTA PISO 0

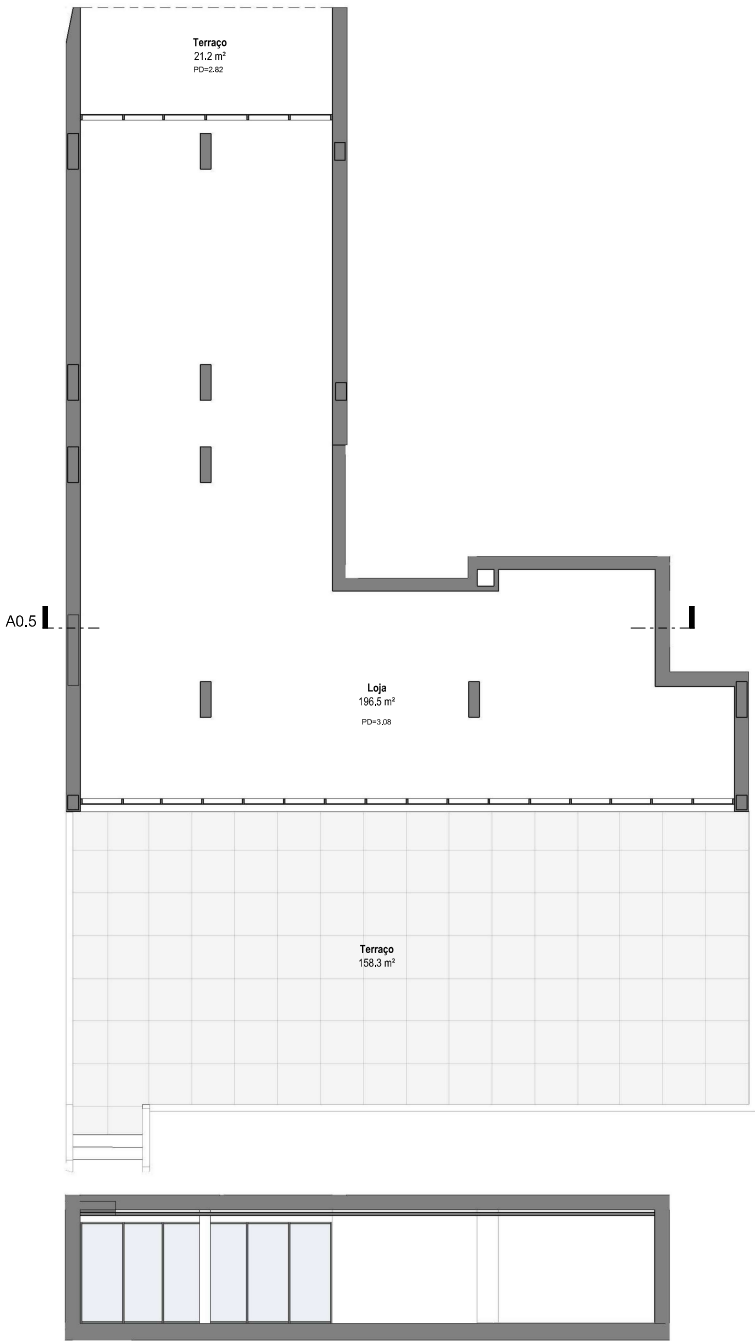






ALÇADO NASCENTE

Local: Rua 14 de Outubro e Rua José Meneses
Data: janeiro 2025 | REV01
Fração: I
Piso: 0

Área bruta privativa total: 399,2m²
Área bruta privativa interior: 221,9m²
Área bruta privativa exterior: 177,3m²
(varanda/terraço)
Estacionamento: -
Arrecadação: -




0 1 2
Escala 1 : 150

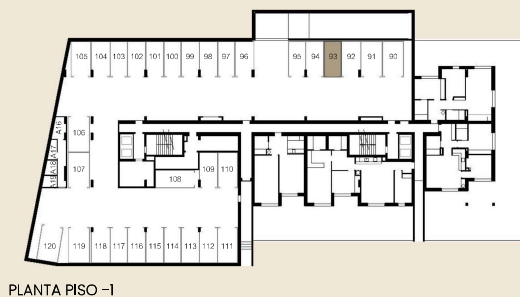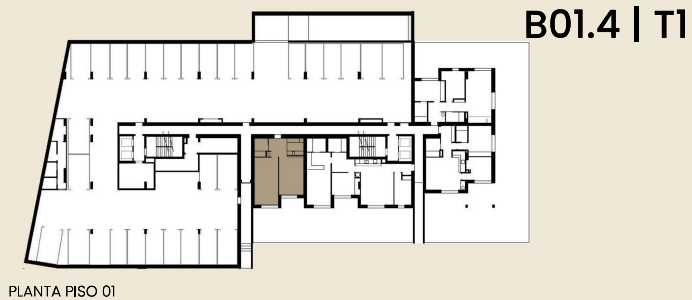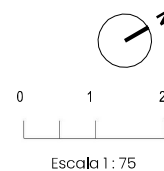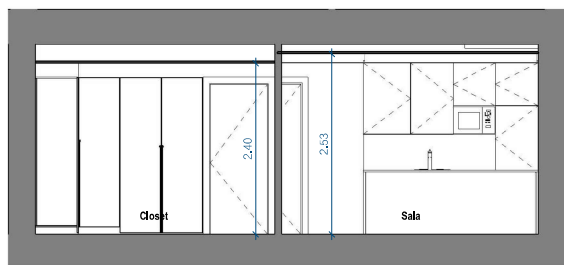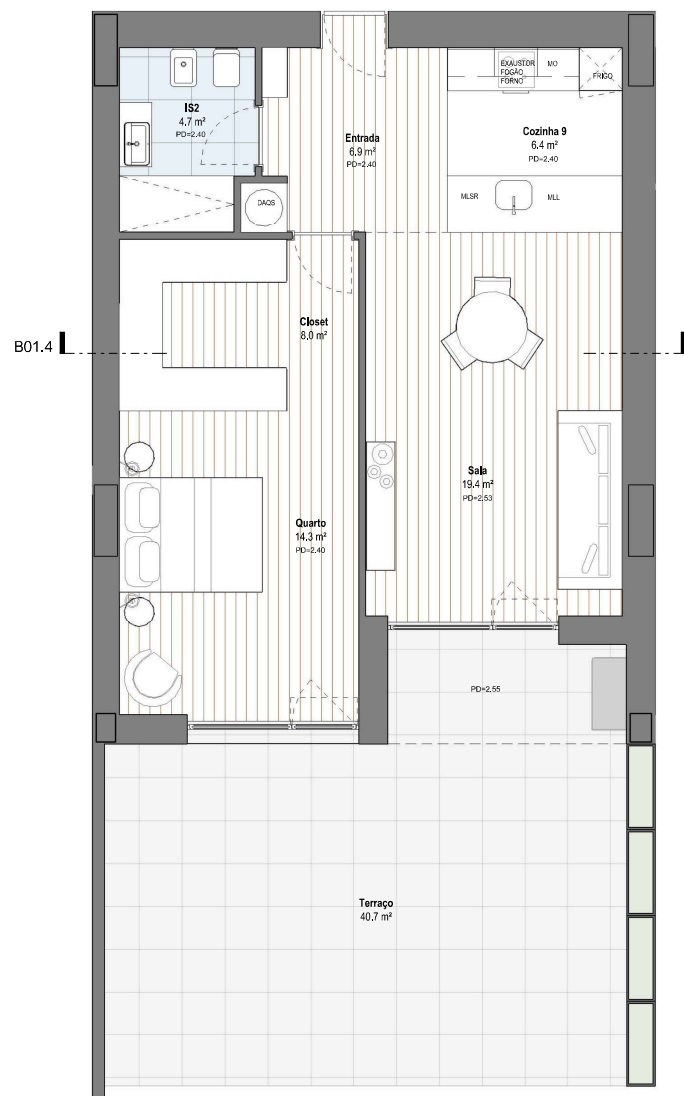

Local: Rua 14 de Outubro e Rua José Meneses
Data: janeiro 2025 | REV01
Fração: D
Piso: -1

Área bruta privativa total: 111.9m²
Área bruta privativa interior: 71.1m²
Área bruta privativa exterior: 40.7m²
(varanda/terraço)
Estacionamento: 1 (nº93)
Arrecadação: -

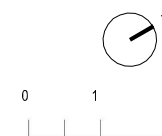


Escala 1:75

PLANTA PISO 1



ALÇADO POENTE

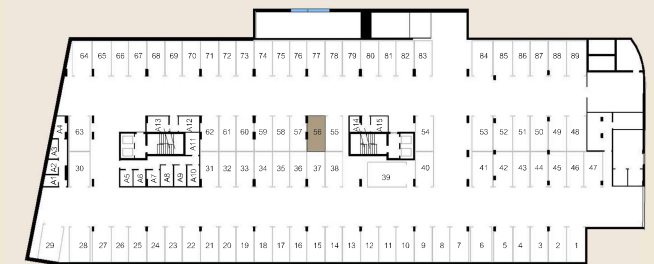

PLANTA PISO -2

Local: Rua 14 de Outubro e Rua José Meneres

Data: janeiro 2025 | REV01

Fração: S

Piso: 1

Área bruta privativa total: 91.9m²

Área bruta privativa interior: 87.3m²




Área bruta privativa exterior: 4.7m²
(varanda/terraço)

Estacionamiento: 1 (nº56)

Arrecadação: –

Esta informação é meramente indicativa e poderá, por motivos técnicos, comerciais ou legais, ser sujeita a alterações sem aviso prévio, pelo que não tem carácter contratual.

This information is purely indicative and may be changed without prior notice for technical, commercial or legal reasons, and therefore contractually non-binding.

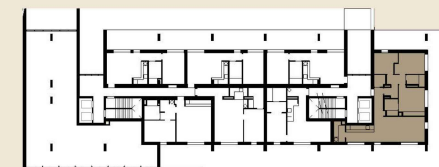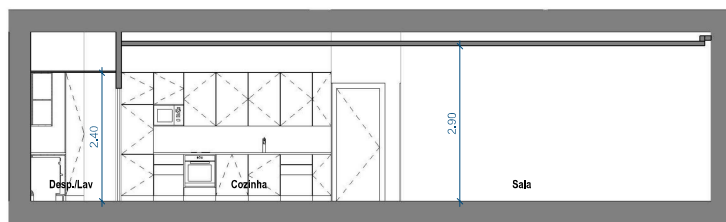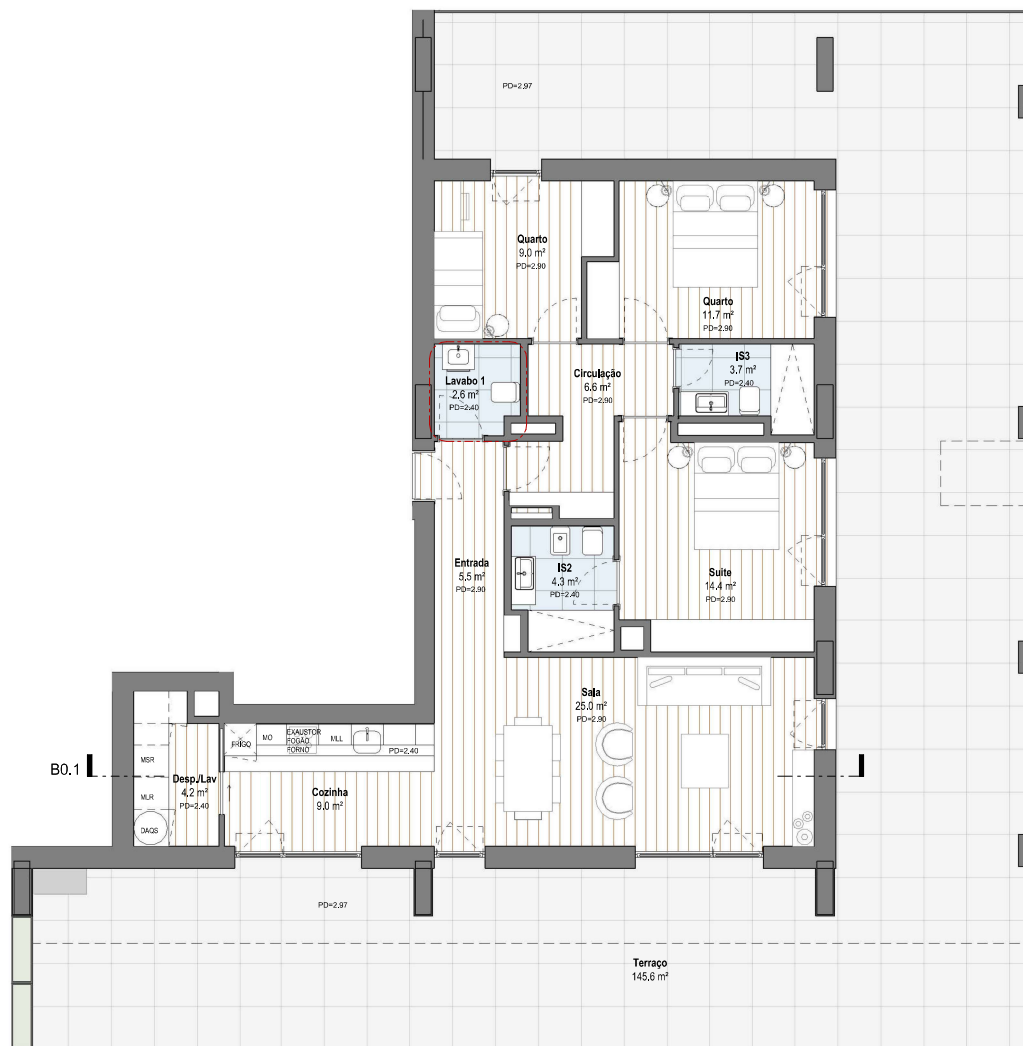

PLANTA PISO 0



ALÇADO NASCENTE



PLANTA PISO -2

Local: Rua 14 de Outubro e Rua José Meneres

Data: janeiro 2025 | REV01

Fração: J

Piso: 0

Área bruta privativa total: 266.0m²

Área bruta privativa interior: 120.5m²

Área bruta privativa exterior: 145.6m²
(varanda/terraço)

Estacionamento: 1 (nº54)

Arrecadação: 1 (nº15)



0 1 2

Escala 1 : 100

Esta informação é meramente indicativa e poderá, por motivos técnicos, comerciais ou legais, ser sujeita a alterações sem aviso prévio, pelo que não tem carácter contratual.

This information is purely indicative and may be changed without prior notice for technical, commercial or legal reasons, and therefore contractually non-binding.