


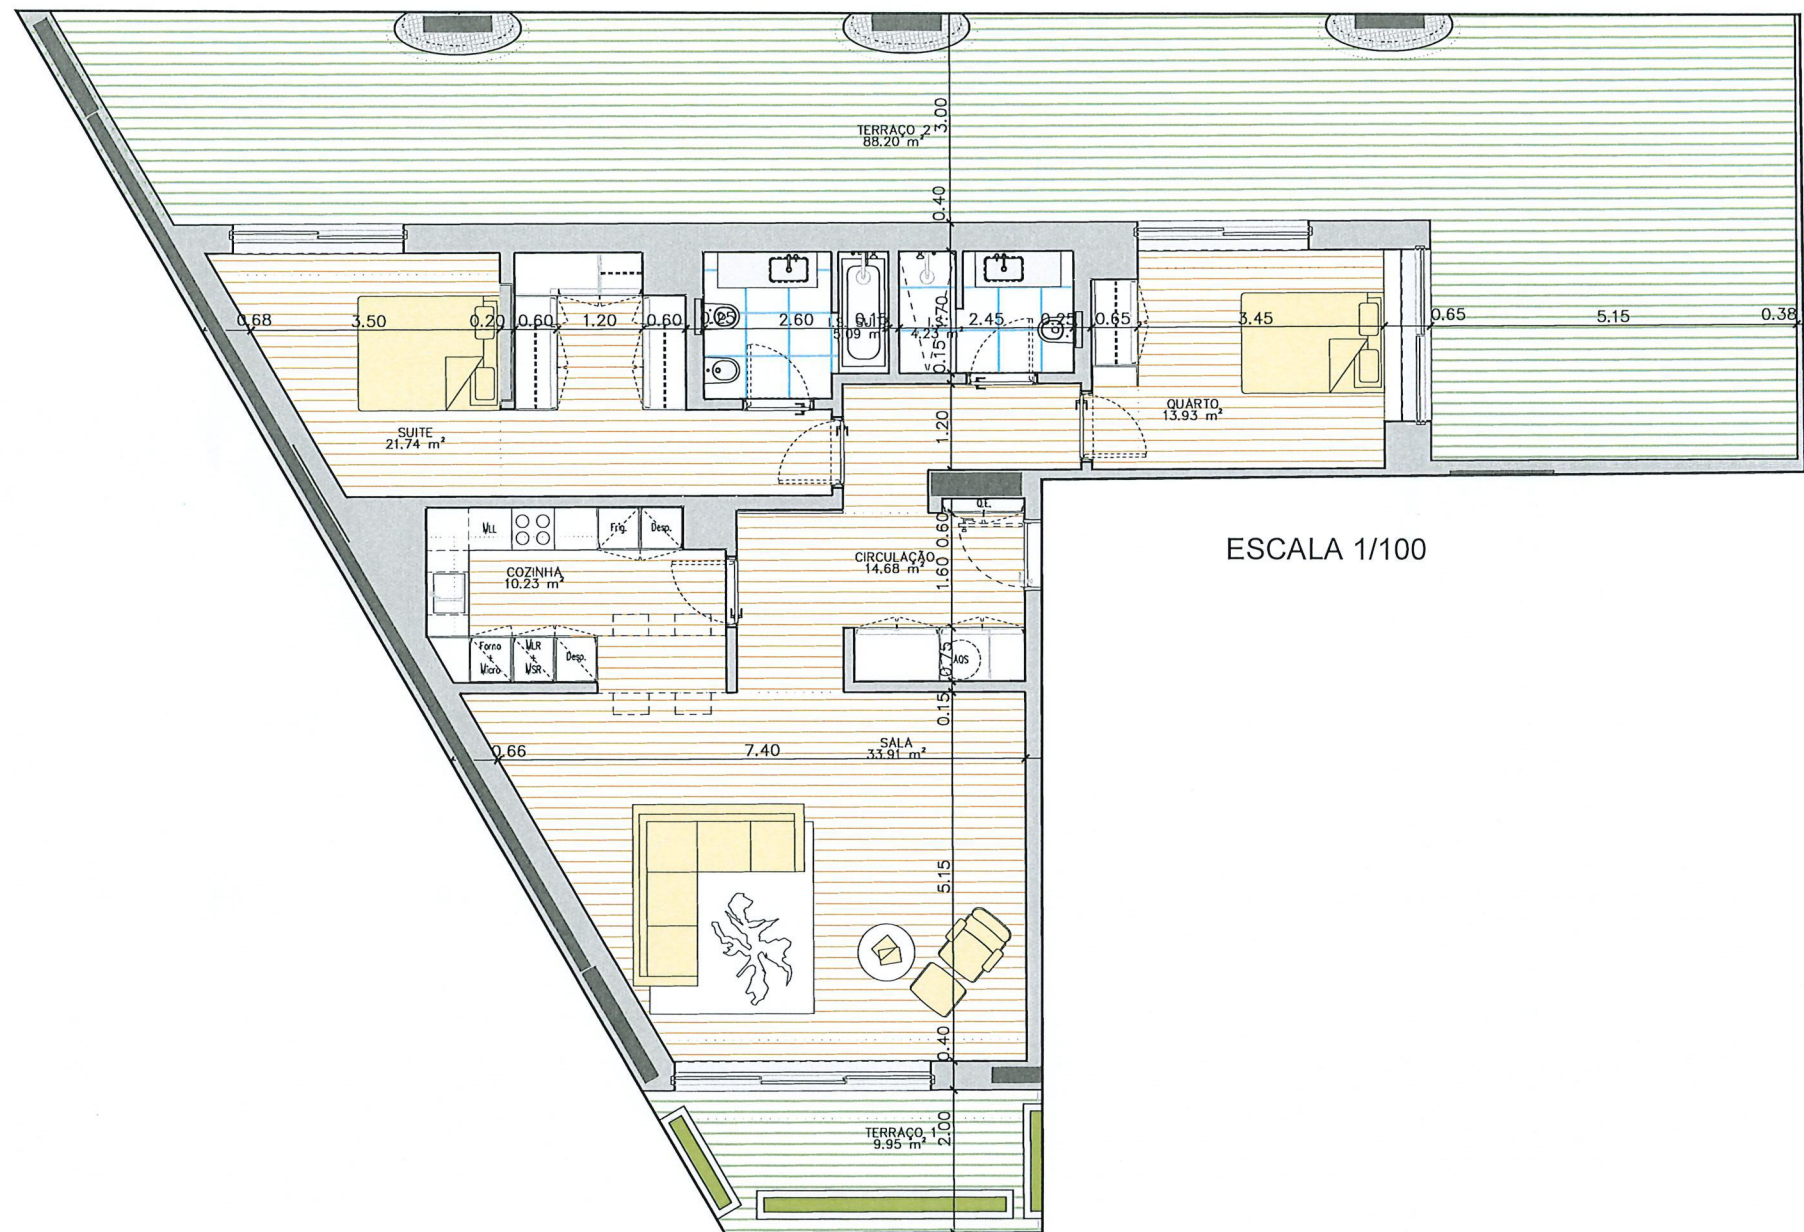


ESCALA 1/100

LOTE ÁGORA | BLOCO B2 - FRAÇÃO V
APARTAMENTO T2 - PISO 0

MAIO 2024


ARRECADACÃO | Nº 14 (área 5 m²) ESTACIONAMENTO | Nº 90 e 97 (PISO -2)
ÁREA BRUTA PRIVATIVA TOTAL | 224m²
ÁREA BRUTA INTERIOR | 132 m²
ÁREA BRUTA EXTERIOR | 102 m² (varanda/terraço)

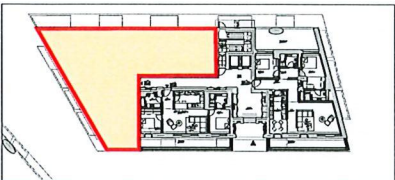


Planta do Piso 0




Alçado Principal

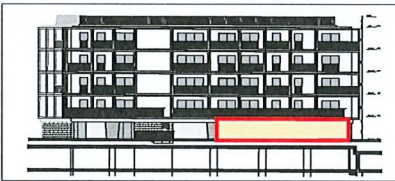

Alçado de Tardoz

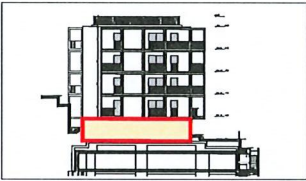


Alçado Lateral Esquerdo

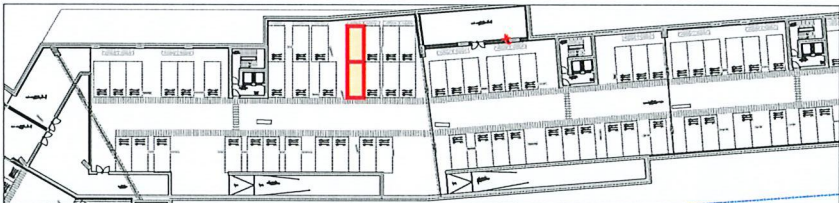

Planta do Piso -2

GAIA HILLS

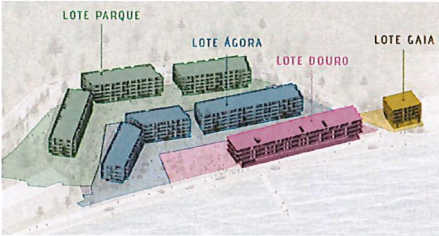

NOTAS:

A descrição pormenorizada dos acabamentos é indicada no caderno de encargos comercial.


Algumas dimensões/cotas podem ser alteradas durante a fase de execução.

Qualquer diferença para mais ou para menos, dentro das tolerâncias admitidas, constitui uma perda ou um benefício para o comprador.

O mobiliário é representado a título meramente indicativo. A trama do pavimento é representada simbolicamente.

Esta planta é meramente indicativa pelo que as áreas aqui apresentadas são aproximadas e não têm carácter contratual.



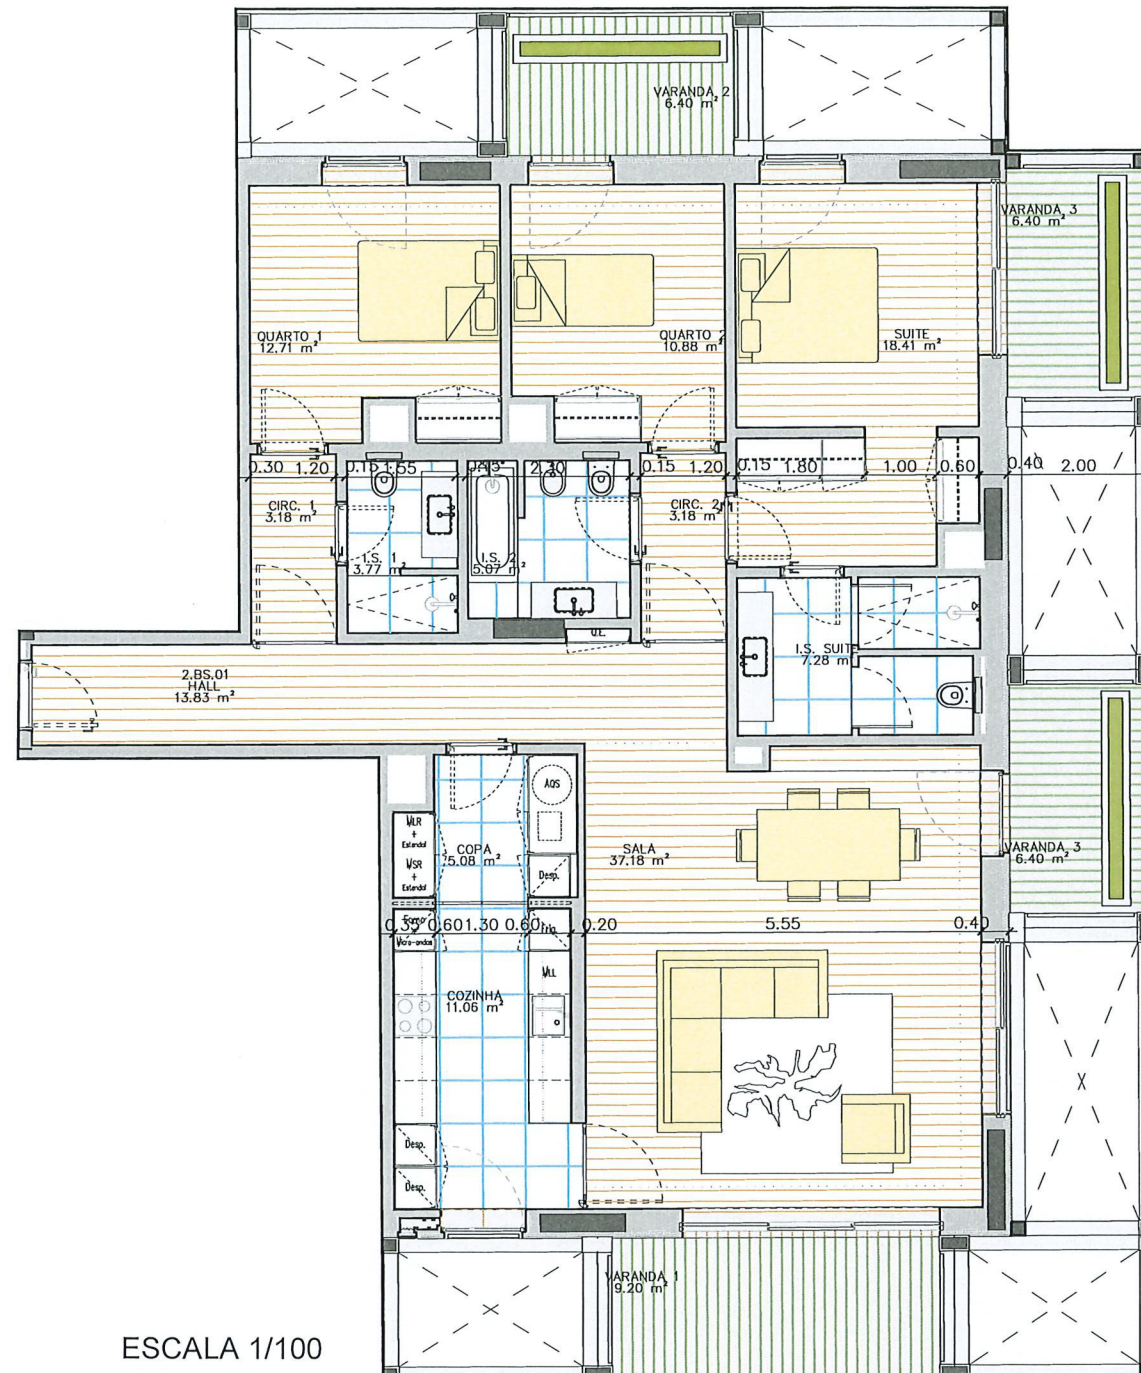


ESCALA 1/100

LOTE ÁGORA | BLOCO B4 - FRAÇÃO BS APARTAMENTO T3 - PISO 2

MAIO 2024


ARRECADAÇÃO | Nº 25 (área 5 m²) ESTACIONAMENTO | Nº 127 e 128 (PISO -2)
ÁREA BRUTA PRIVATIVA TOTAL | 190m²
ÁREA BRUTA INTERIOR | 155 m²
ÁREA BRUTA EXTERIOR | 35 m² (varanda/terraço)

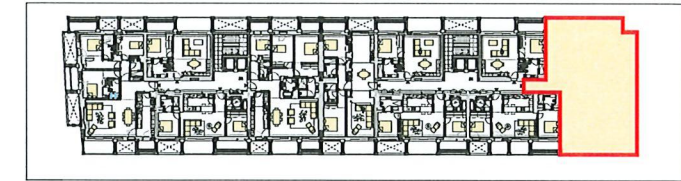


Planta do Piso 2




Alçado Principal

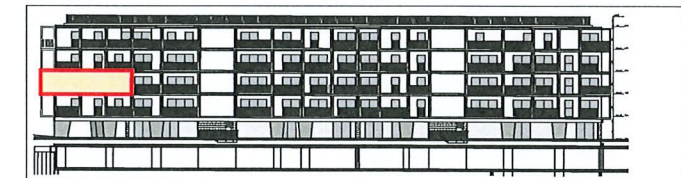

Alçado de Tardoz

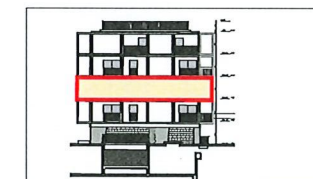


Alçado Lateral Direito

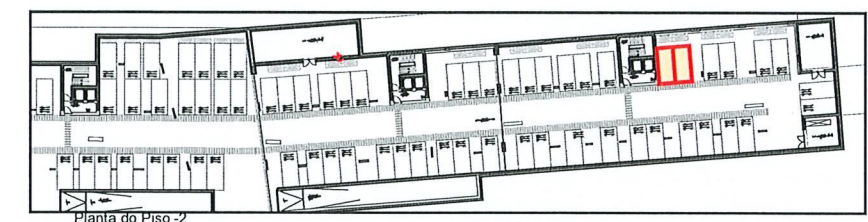

Planta do Piso -2

GAIA HILLS

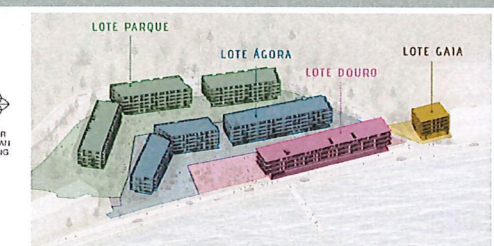

NOTAS


A desenhado para representar os esboços e indicações no caderno de encargos comerciais.

Algumas dimensões/cotas podem ser alteradas durante a fase de execução.

Qualquer diferença para mais ou para menos, dentro das tolerâncias admitidas, constitui uma perda ou um benefício para o comprador.

O mobiliário é representado a título meramente indicativo. A trama do pavimento é representada simbolicamente.

Esta planta é meramente indicativa pelo que as áreas aqui apresentadas são aproximadas e não têm carácter contratual.

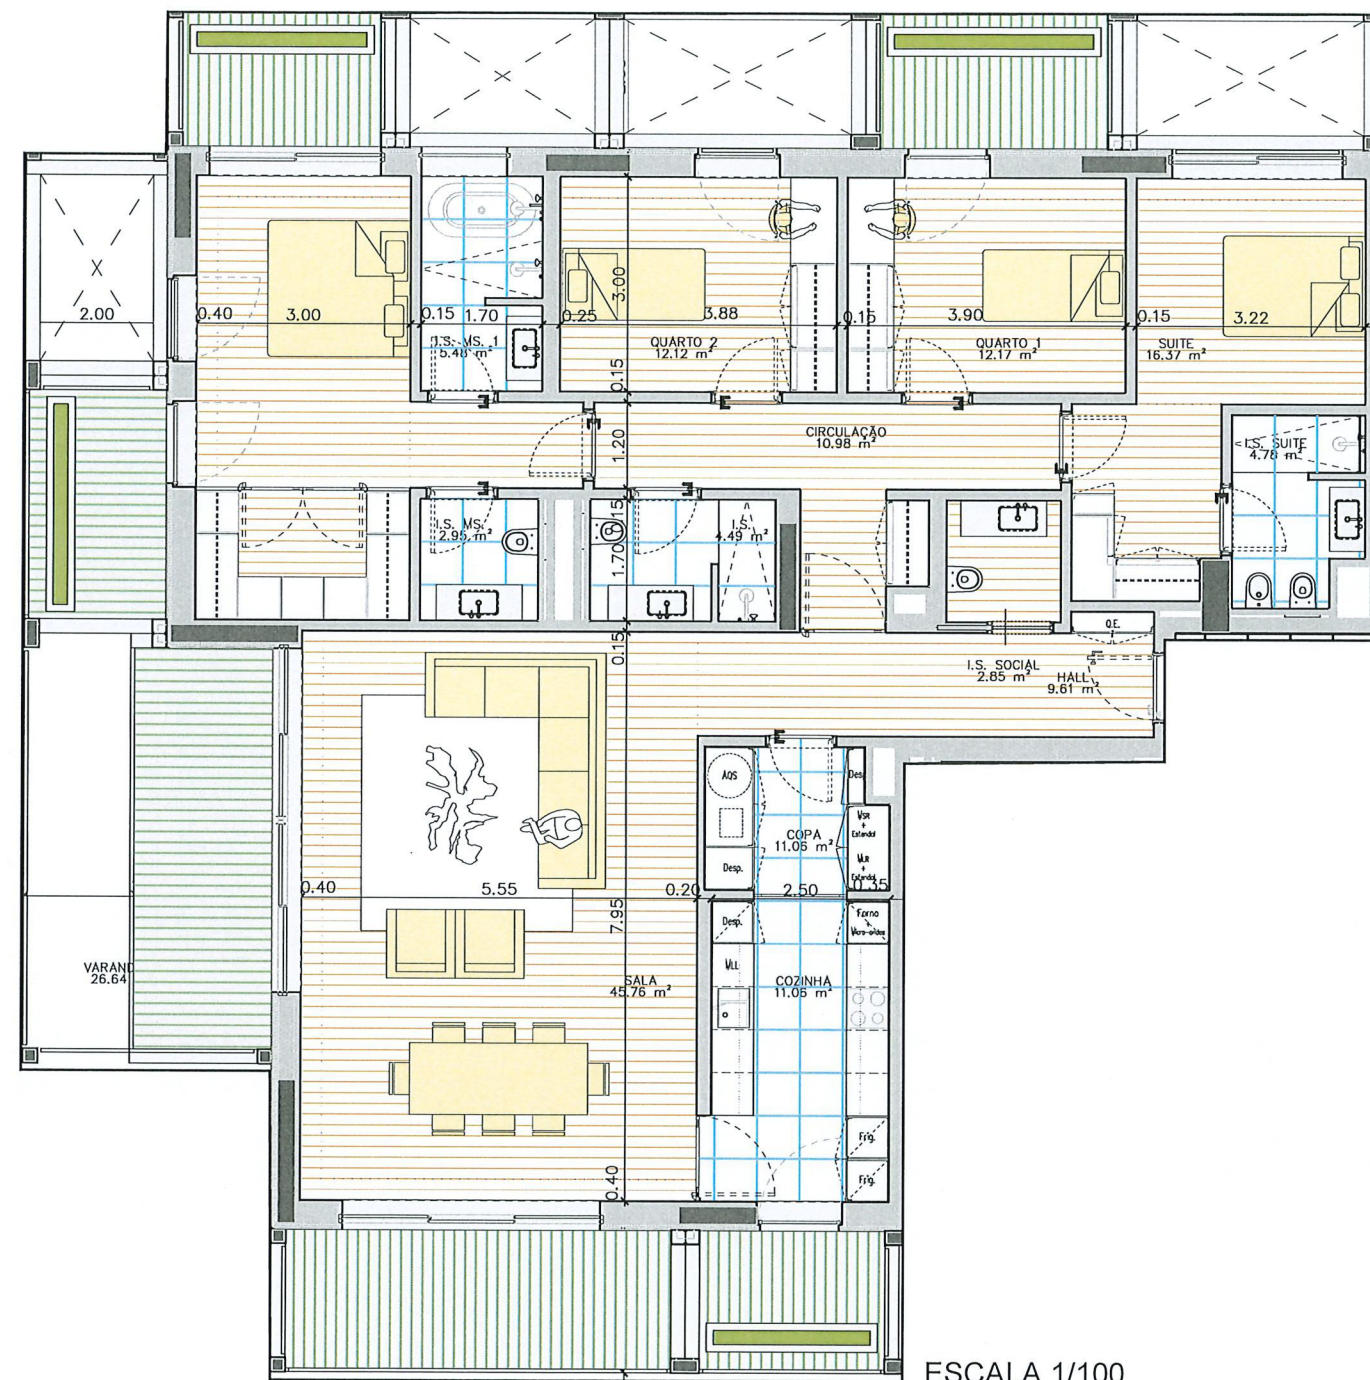


ESCALA 1/100




LOTE ÁGORA | BLOCO B1 - FRAÇÃO M APARTAMENTO T4 - PISO 3

MAIO 2024


ARRECAÇÃO | Nº 06 (área 6 m²) ESTACIONAMENTO | Nº 25, 26 e 27 (PISO -1)
ÁREA BRUTA PRIVATIVA TOTAL | 255 m²
ÁREA BRUTA INTERIOR | 194 m²
ÁREA BRUTA EXTERIOR | 61 m² (varanda/terraço)

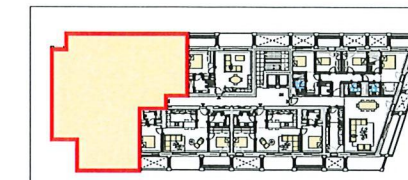


Planta do Piso 3

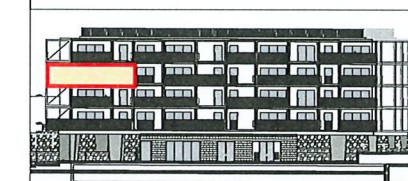


Alçado Principal

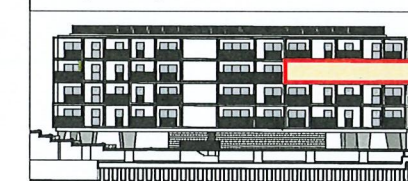

Alçado de Tardoz

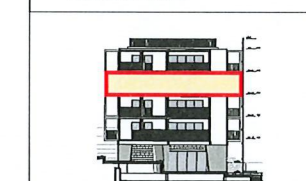


Alçado Lateral Esquerdo

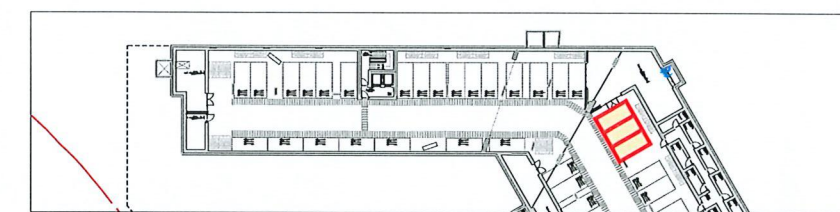

Planta do Piso -1

GAIA HILLS

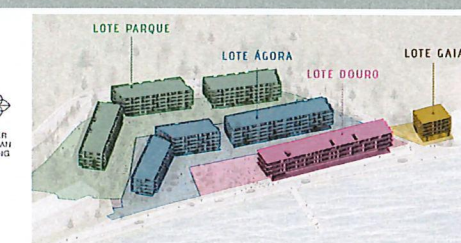

NOTAS:


A descrição pormenorizada dos acabamentos é indicada no caderno de encargos comercial.

Algumas dimensões/cotas podem ser alteradas durante a fase de execução.

Qualquer diferença para mais ou para menos, dentro das tolerâncias admitidas, constitui uma perda ou um benefício para o comprador.

O mobiliário é representado a título meramente indicativo. A trama do pavimento é representada simbolicamente.

Esta planta é meramente indicativa pelo que as áreas aqui apresentadas são aproximadas e não têm carácter contratual.

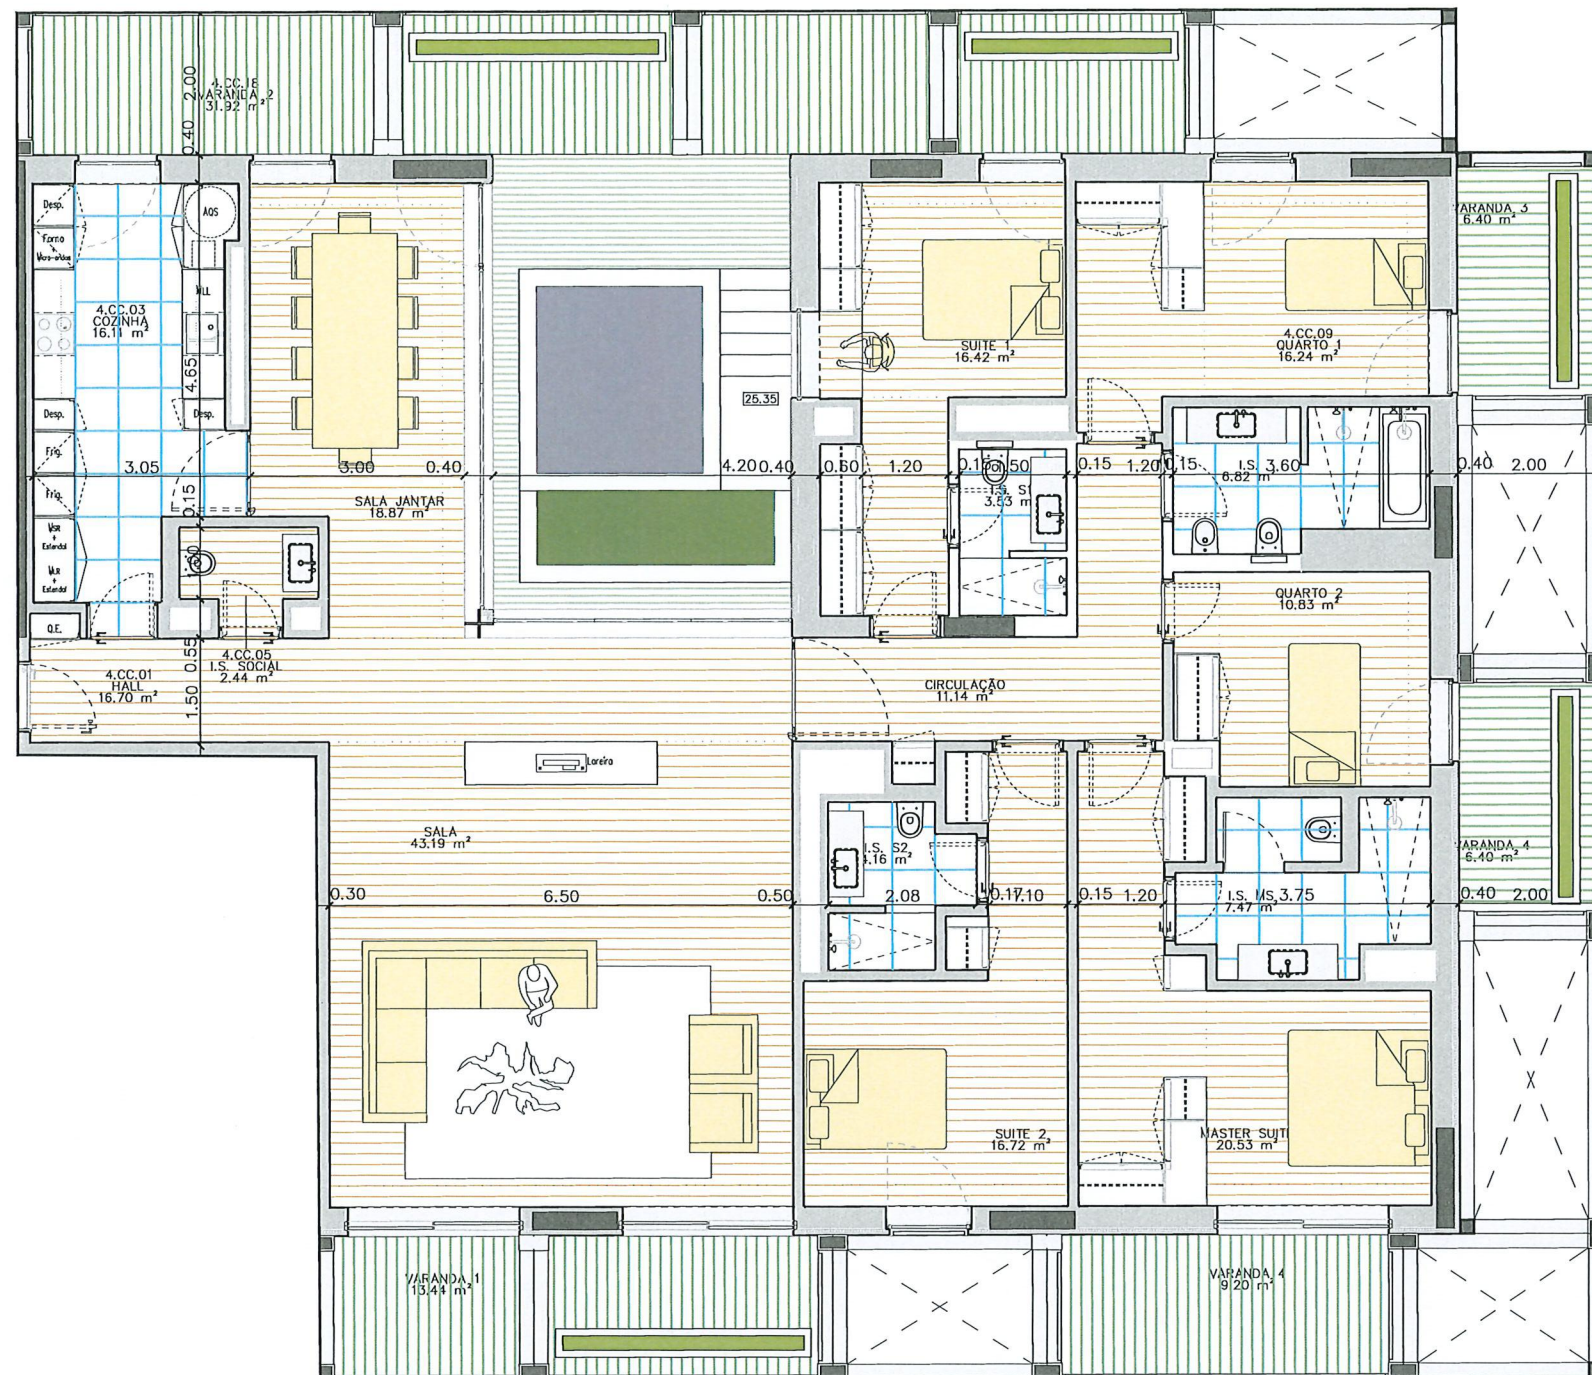


ESCALA 1/100




LOTE ÁGORA | BLOCO B4 - FRAÇÃO CC APARTAMENTO T5 - PISO 4

MAIO 2024

ARREGADAÇÃO I Nº 27 (área 9 m²) ESTACIONAMENTO I Nº 64, 65, 66 e 67 (PISO -1)
ÁREA BRUTA PRIVATIVA TOTAL | 351.m²
ÁREA BRUTA INTERIOR | 250 m²
ÁREA BRUTA EXTERIOR | 101 m² (varanda/terraço)

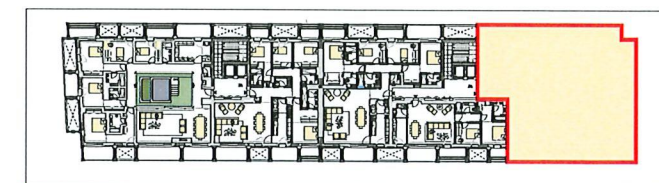

Planta do Piso 4

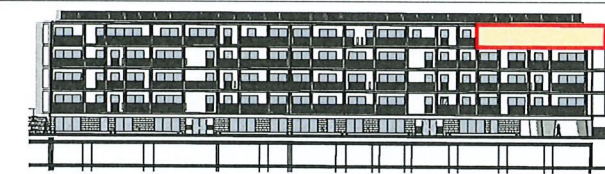


Alçado Principal



Alçado de Tardoz




Alçado Lateral Direito

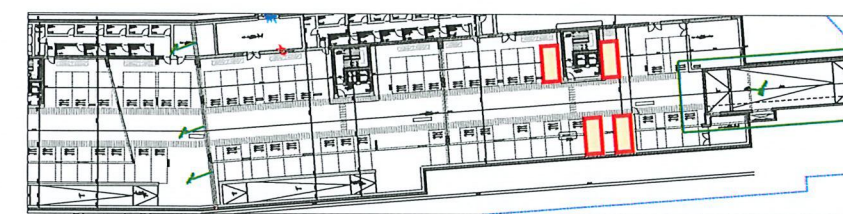

Planta do Piso -1

GAIA HILLS

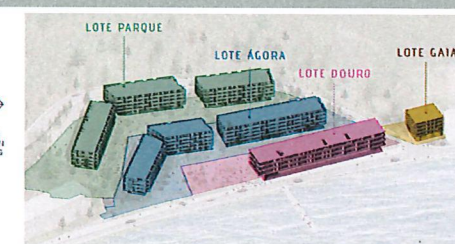

NOTAS:

A descrição pormenorizada dos acabamentos é indicada no caderno de encargos comercial.

Algumas dimensões/cotas podem ser alteradas durante a fase de execução.

Qualquer diferença para mais ou para menos, dentro das tolerâncias admitidas, constitui uma perda ou um benefício para o comprador.

O mobiliário é representado a título meramente indicativo. A trama do pavimento é representada simbolicamente.

Esta planta é meramente indicativa pelo que as áreas aqui apresentadas são aproximadas e não têm carácter contratual.