


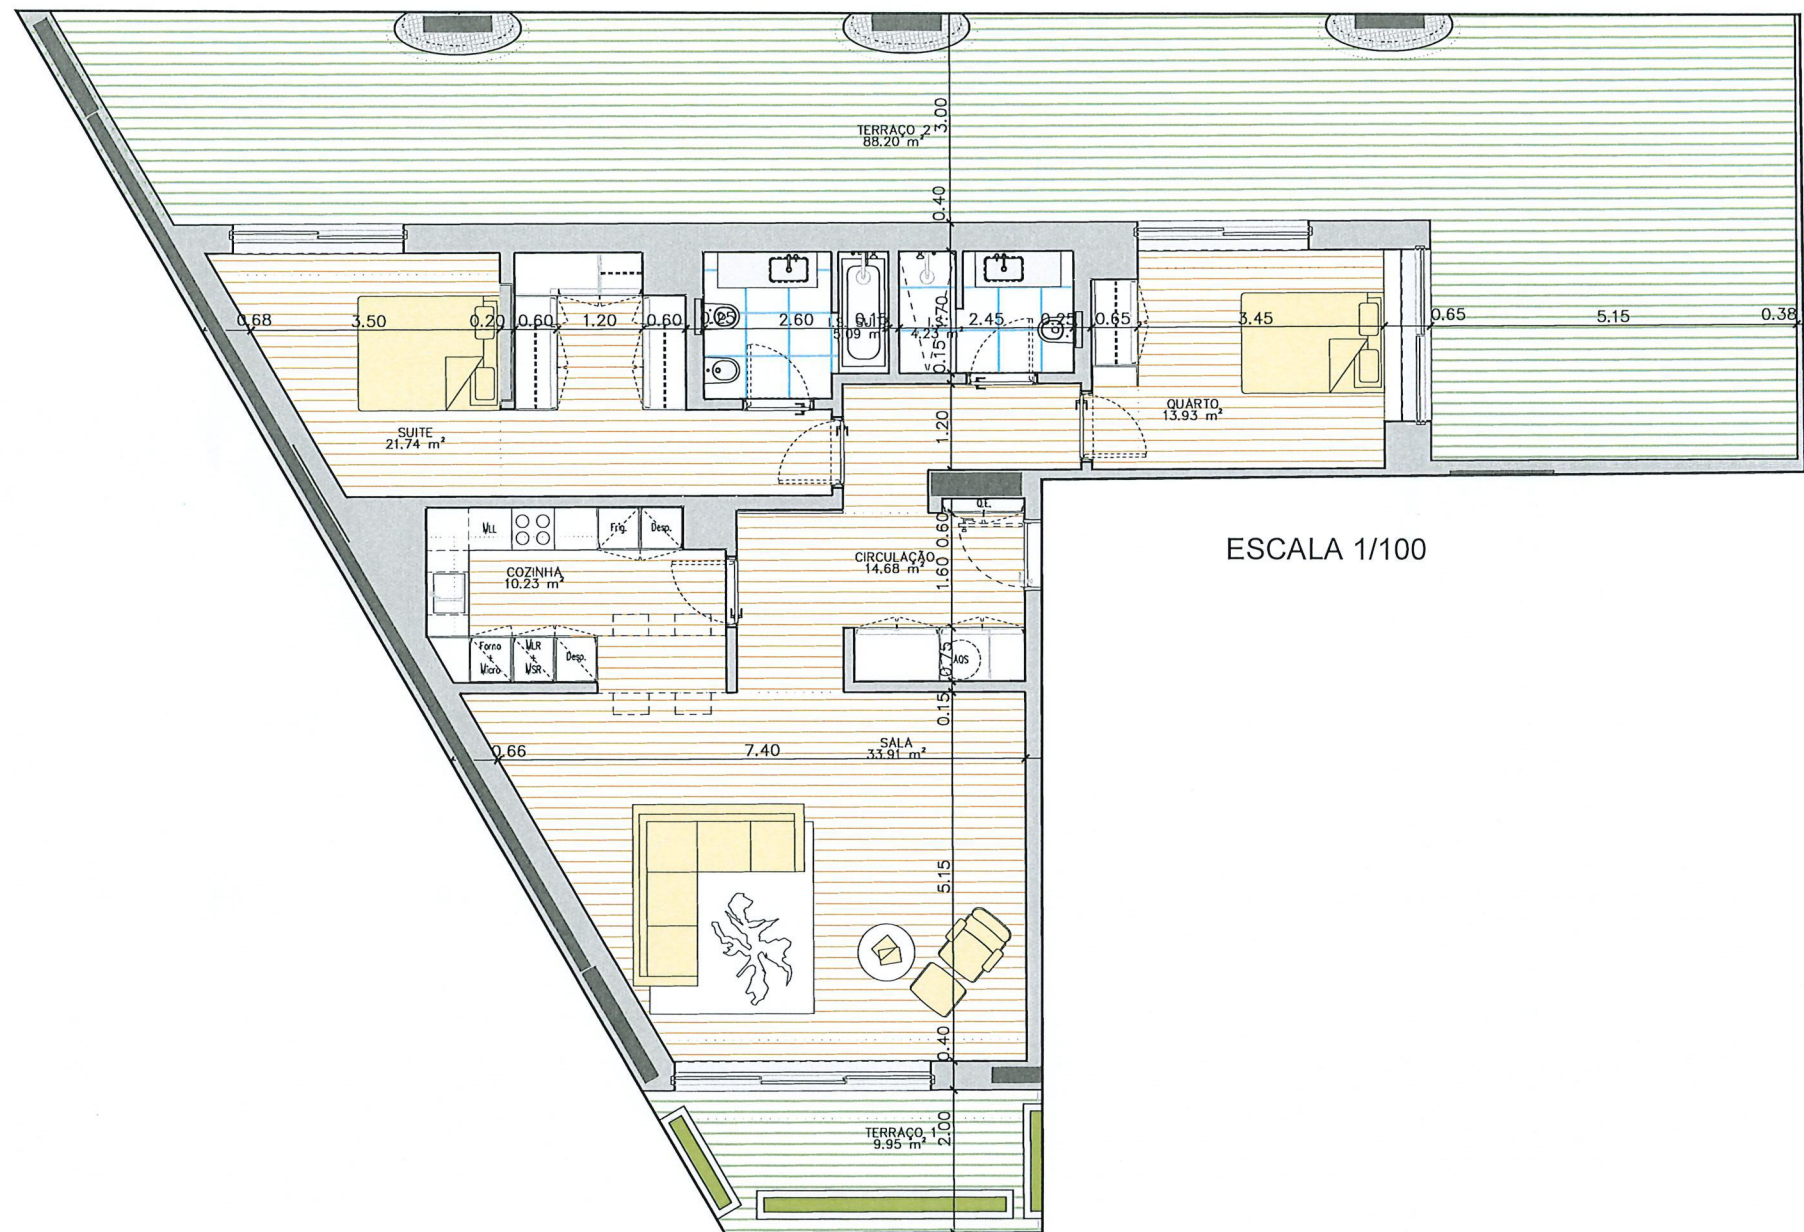


ESCALA 1/100



LOTE ÁGORA | BLOCO B2 - FRAÇÃO V APARTAMENTO T2 - PISO 0

MAIO 2024


ARRECADAÇÃO | Nº 14 (área 5 m²) ESTACIONAMENTO | Nº 90 e 97 (PISO -2)
ÁREA BRUTA PRIVATIVA TOTAL | 224m²
ÁREA BRUTA INTERIOR | 132 m²
ÁREA BRUTA EXTERIOR | 102 m² (varanda/terraço)

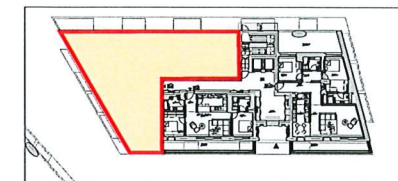


Planta do Piso 0




Alçado Principal

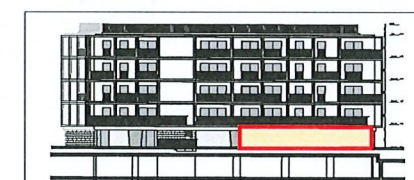

Alçado de Tardoz

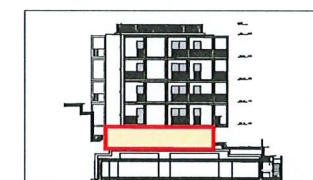


Alçado Lateral Esquerdo

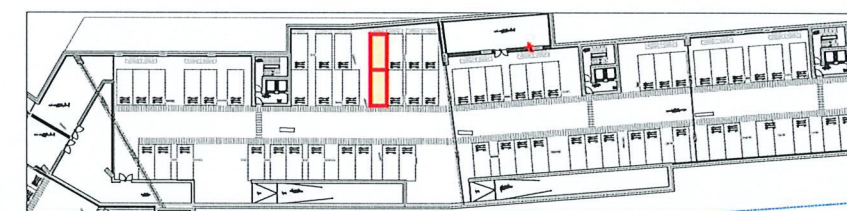

Planta do Piso -2

GAIA HILLS

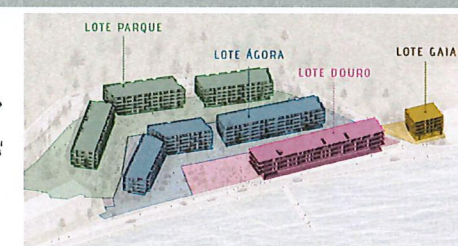

NOTAS:


A descrição pormenorizada dos acabamentos é indicada no caderno de encargos comercial.

Algumas dimensões/cotas podem ser alteradas durante a fase de execução.

Qualquer diferença para mais ou para menos, dentro das tolerâncias admitidas, constitui uma perda ou um benefício para o comprador.

O mobiliário é representado a título meramente indicativo. A trama do pavimento é representada simbolicamente.

Esta planta é meramente indicativa pelo que as áreas aqui apresentadas são aproximadas e não têm carácter contratual.

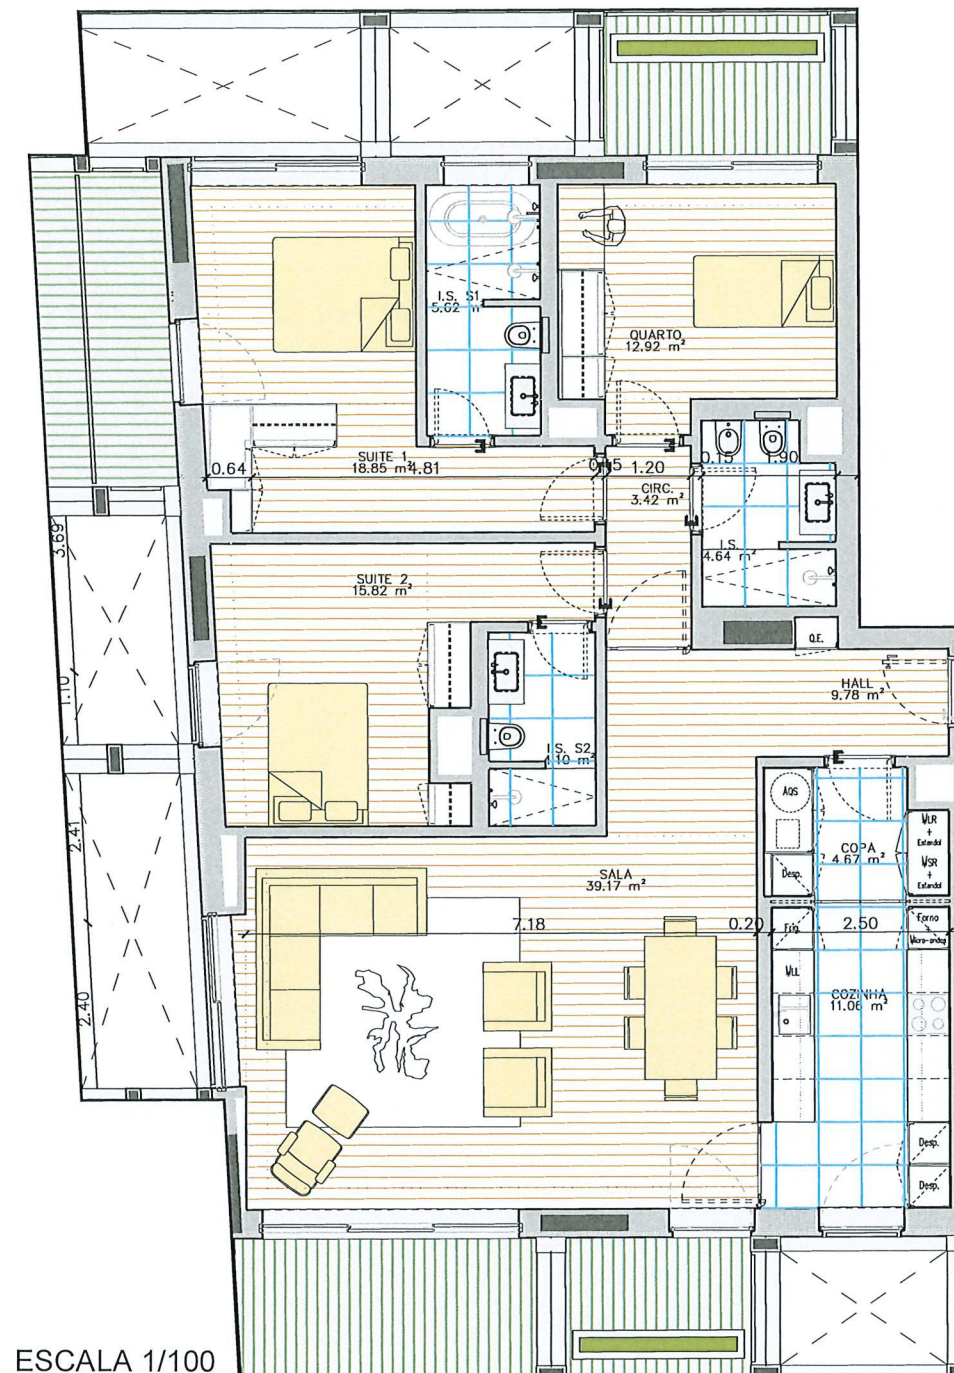

LOTE ÁGORA | BLOCO B3 - FRAÇÃO BA APARTAMENTO T3 - PISO 3


MAIO 2024

ARRECADACÃO | Nº 23 (área 5 m²) ESTACIONAMENTO | Nº 124 e 125 (PISO -2)

ÁREA BRUTA PRIVATIVA TOTAL | 182 m²

ÁREA BRUTA INTERIOR | 153 m²


ÁREA BRUTA EXTERIOR | 29 m² (varanda/terraço)

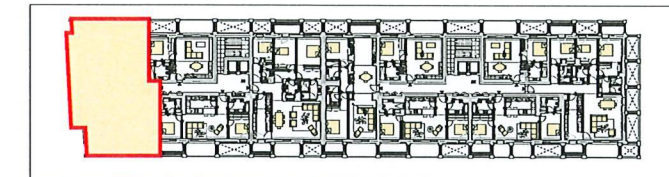

Planta do Piso 3




Alçado Principal

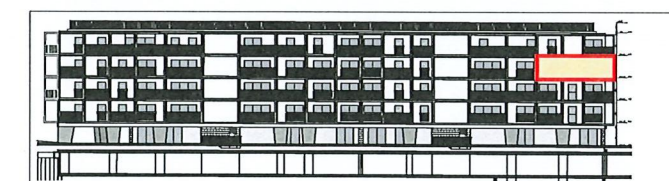

Alçado de Tardoz




Alçado Lateral Esquerdo

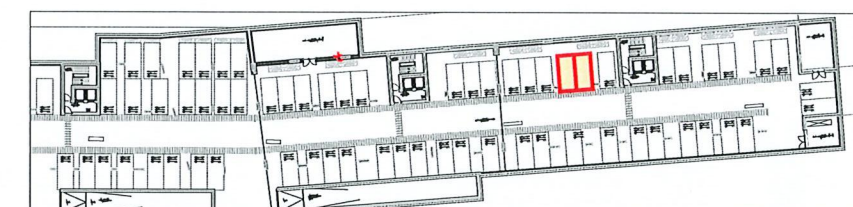

Planta do Piso -2

GAIA HILLS

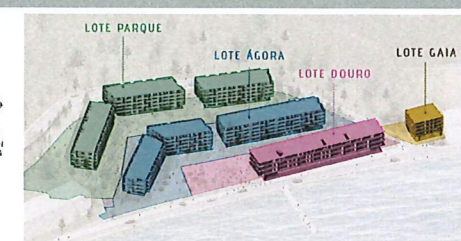

NOTAS:

A descrição pormenorizada dos acabamentos é indicada no caderno de encargos comercial.


Algumas dimensões/cotas podem ser alteradas durante a fase de execução.

Qualquer diferença para mais ou para menos, dentro das tolerâncias admitidas, constitui uma perda ou um benefício para o comprador.

O mobiliário é representado a título meramente indicativo. A trama do pavimento é representada simbolicamente.

Esta planta é meramente indicativa pelo que as áreas aqui apresentadas são aproximadas e não têm carácter contratual.




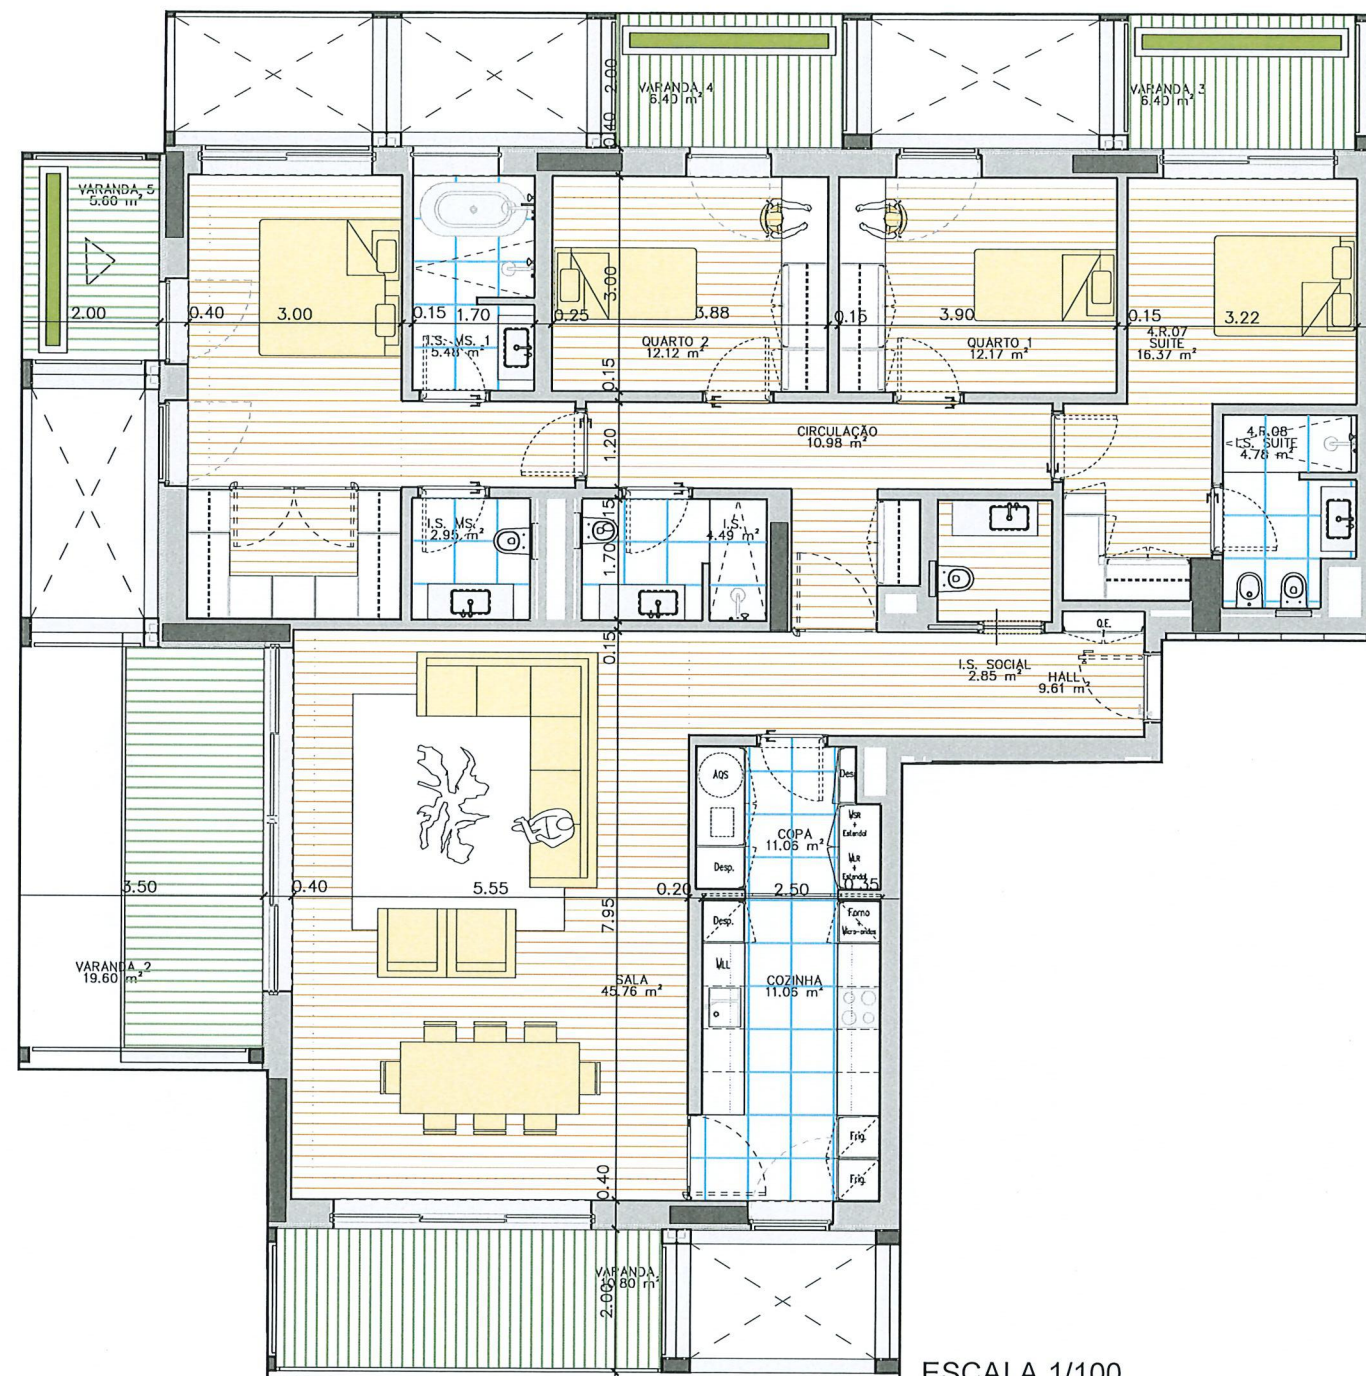


LOTE ÁGORA | BLOCO B1 - FRAÇÃO R APARTAMENTO T4 - PISO 4

MAIO 2024

ARRECADACÃO | Nº 33 (área 6 m²) ESTACIONAMENTO | Nº 45, 46 e 47 (PISO -1)
ÁREA BRUTA PRIVATIVA TOTAL | 249 m²
ÁREA BRUTA INTERIOR | 194 m²
ÁREA BRUTA EXTERIOR | 55 m² (varanda/terraço)

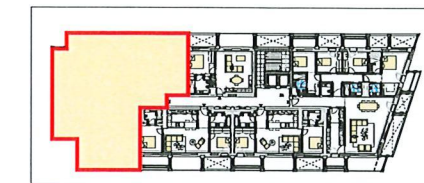


Planta do Piso 4

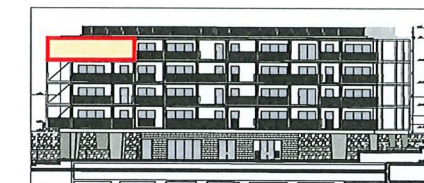


Alçado Principal



Alçado de Tardoz

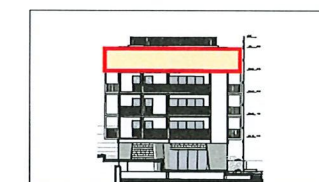


Alçado Lateral Esquerdo

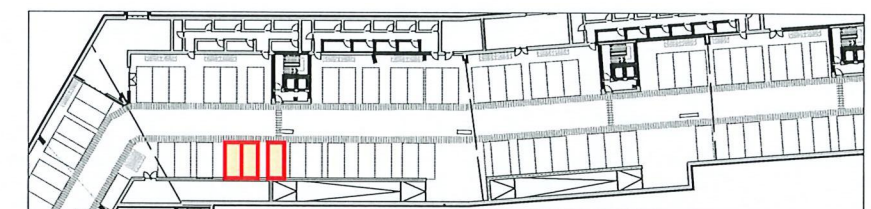

Planta do Piso -1

GAIA HILLS

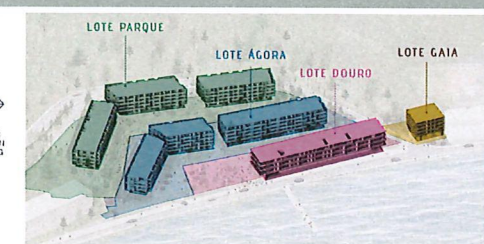

NOTAS:


A descrição pormenorizada dos acabamentos é indicada no caderno de encargos comercial.

Algumas dimensões/cotas podem ser alteradas durante a fase de execução.

Qualquer diferença para mais ou para menos, dentro das tolerâncias admitidas, constitui uma perda ou um benefício para o comprador.

O mobiliário é representado a título meramente indicativo. A trama do pavimento é representada simbolicamente.

Esta planta é meramente indicativa pelo que as áreas aqui apresentadas são aproximadas e não têm carácter contratual.

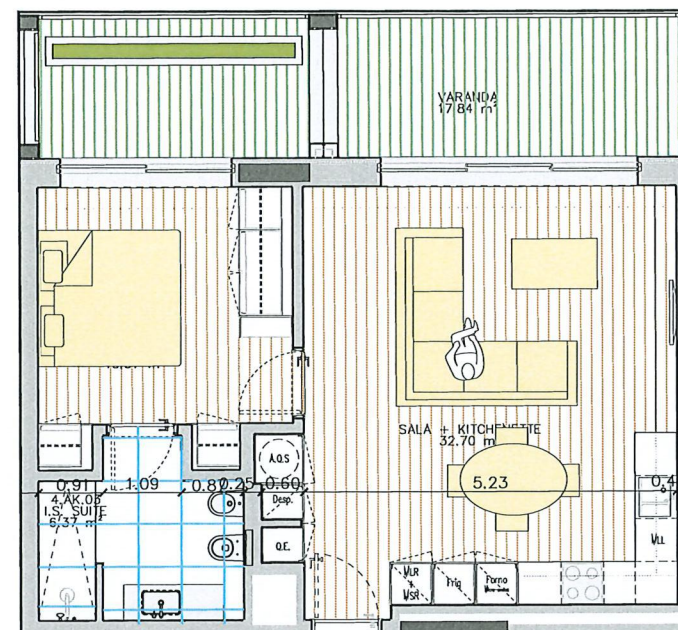


ESCALA 1/100

LOTE ÁGORA | BLOCO B2 - FRAÇÃO AK APARTAMENTO T1 - PISO 4

MAIO 2024


ESTACIONAMENTO | Nº 109 (PISO -2)
ÁREA BRUTA PRIVATIVA TOTAL | 81 m²
ÁREA BRUTA INTERIOR | 62 m²
ÁREA BRUTA EXTERIOR | 19 m² (varanda/terraço)

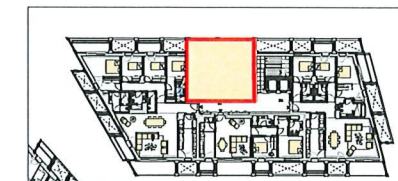

Planta do Piso 4




Alçado de Tardoz

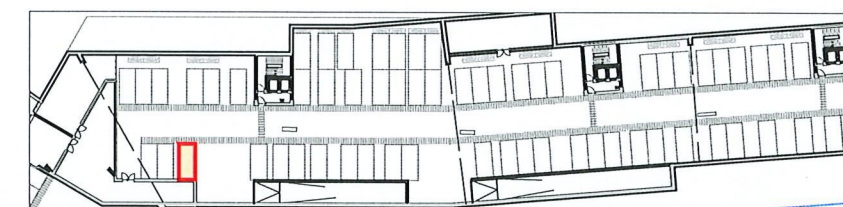

Planta do Piso -2

GAIA HILLS

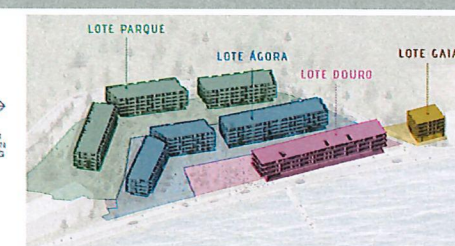

NOTAS:


A descrição pormenorizada dos acabamentos é indicada no caderno de encargos comercial.

Algumas dimensões/cotas podem ser alteradas durante a fase de execução.

Qualquer diferença para mais ou para menos, dentro das tolerâncias admitidas, constitui uma perda ou um benefício para o comprador.

O mobiliário é representado a título meramente indicativo. A trama do pavimento é representada simbolicamente.

Esta planta é meramente indicativa pelo que as áreas aqui apresentadas são aproximadas e não têm carácter contratual.

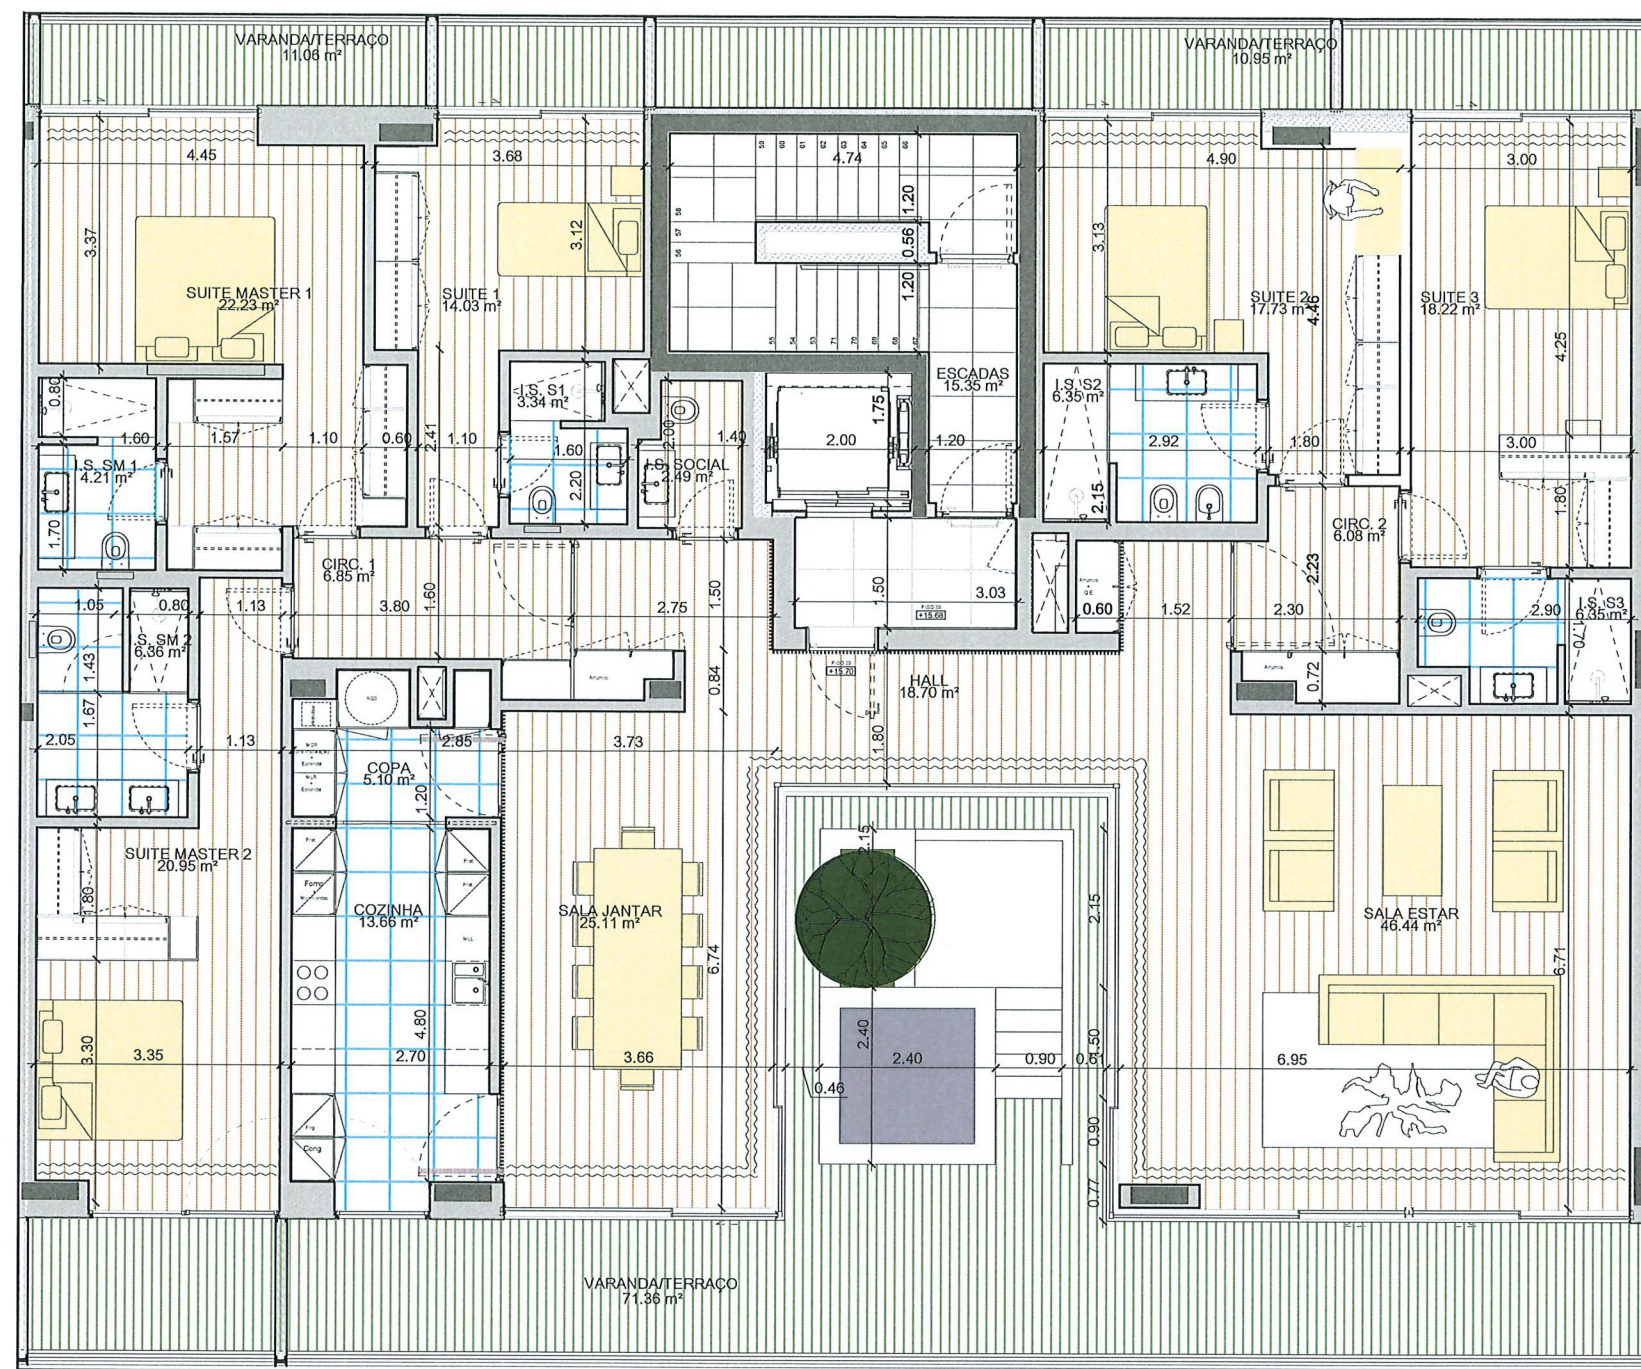

ESCALA 1/100

LOTE DOURO | B2 - FRAÇÃO N APARTAMENTO T5 - PISO 3


MAIO 2024

ARRECADACÃO | Nº 14 (área 16 m²) ESTACIONAMENTO | Nº 21, 22, 23 e 24 (PISO 0)


ÁREA BRUTA PRIVATIVA TOTAL | 371 m²

ÁREA BRUTA INTERIOR | 278 m²


ÁREA BRUTA EXTERIOR | 93 m² (varanda/terraço)

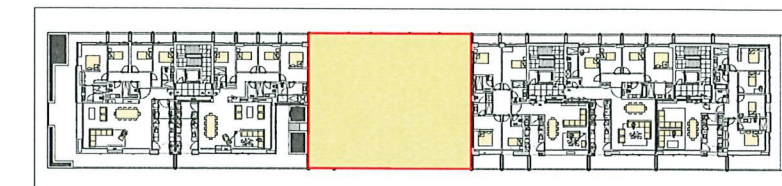


Planta do Piso 3

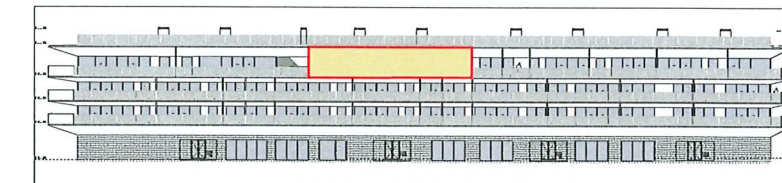

Alçado Principal

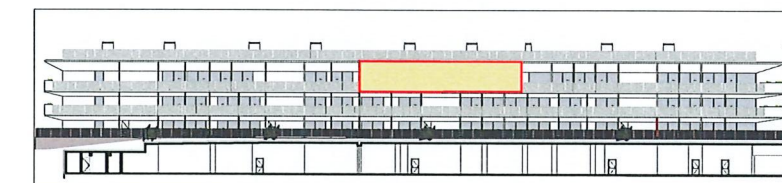


Alçado de Tardoz

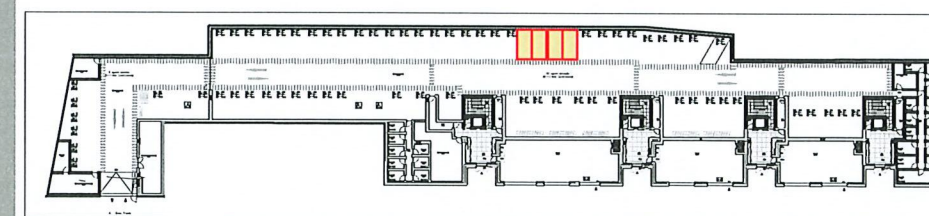

Planta do Piso 0

GAIA HILLS

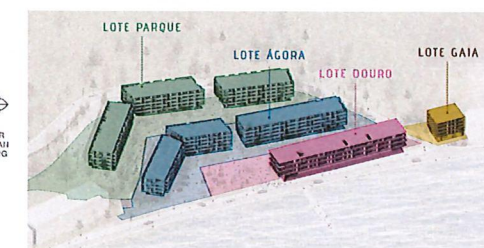

NOTAS:

A descrição pormenorizada dos acabamentos é indicada no caderno de encargos comercial.

Algumas dimensões/cotas podem ser alteradas durante a fase de execução.

Qualquer diferença para mais ou para menos, dentro das tolerâncias admitidas, constitui uma perda ou um benefício para o comprador.

O mobiliário é representado a título meramente indicativo. A trama do pavimento é representada simbolicamente.

Esta planta é meramente indicativa pelo que as áreas aqui apresentadas são aproximadas e não têm carácter contratual.