


B9.T2

BLOCO B . PISO 2

211.2 m²

PISO 2

1 Hall	12.5 m ²
2 I.S.	3.7 m ²
3 Arrumo	7.5 m ²
4 Kitchenette	14.4 m ²
5 Sala de Estar	54.8 m ²
6 Sala de Jantar	20.3 m ²
7 Escritório	29.4 m ²
8 W.C. Suite	5.9 m ²
9 Closet	6.8 m ²
10 Quarto	18.7 m ²
11 Quarto	19.1 m ²
12 I.S.	5.9 m ²
13 Circulação	13.1 m ²

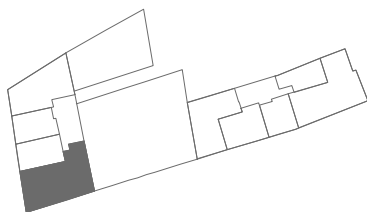


Castelhana, Sociedade de Mediação
Imobiliária, Unipessoal Lda - AMI 3497

BLOCO C1 | PISO 0 E 1 | FRACÇÃO A | TIPOLOGIA T4

Quadro de Áreas


ÁREA BRUTA da fracção	ÁREA BRUTA Total
incluindo áreas exteriores cobertas	incluindo áreas exteriores cobertas e descobertas
379,11 m²	383,62 m²

CÓDIGO	NOME	ÁREA BRUTA
C1.0.01	Hall	8,26 m²
C1.0.02	Sala	88,49 m²
C1.0.03	Kitchenette	12,17 m²
C1.0.04	Armário	5,20 m²
C1.0.05	Pátio	10,59 m²
C1.0.06	I.S. Social	3,44 m²
C1.0.07	Circ.	32,90 m²
C1.0.08	Armário	4,94 m²
C1.0.09	I.S.	9,18 m²
C1.0.10	Suíte	17,98 m²
C1.0.11	Sala	25,44 m²
C1.1.01	Escada	6,46 m²
C1.1.02	Circ.	21,76 m²
C1.1.03	Armário	5,76 m²
C1.1.04	I.S.	8,53 m²
C1.1.05	Suíte	17,39 m²
C1.1.06	Closet	15,26 m²
C1.1.07	Suíte	14,44 m²
C1.1.08	I.S.	10,72 m²
C1.1.09	Closet	17,28 m²
C1.1.10	Suíte	28,10 m²
C1.1.11	I.S.	19,33 m²

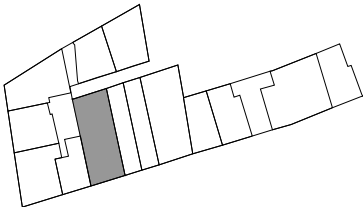


Castelhana, Sociedade de Mediação Imobiliária, Unipessoal Lda - AMI 3497

ESCALA GRÁFICA 1:100

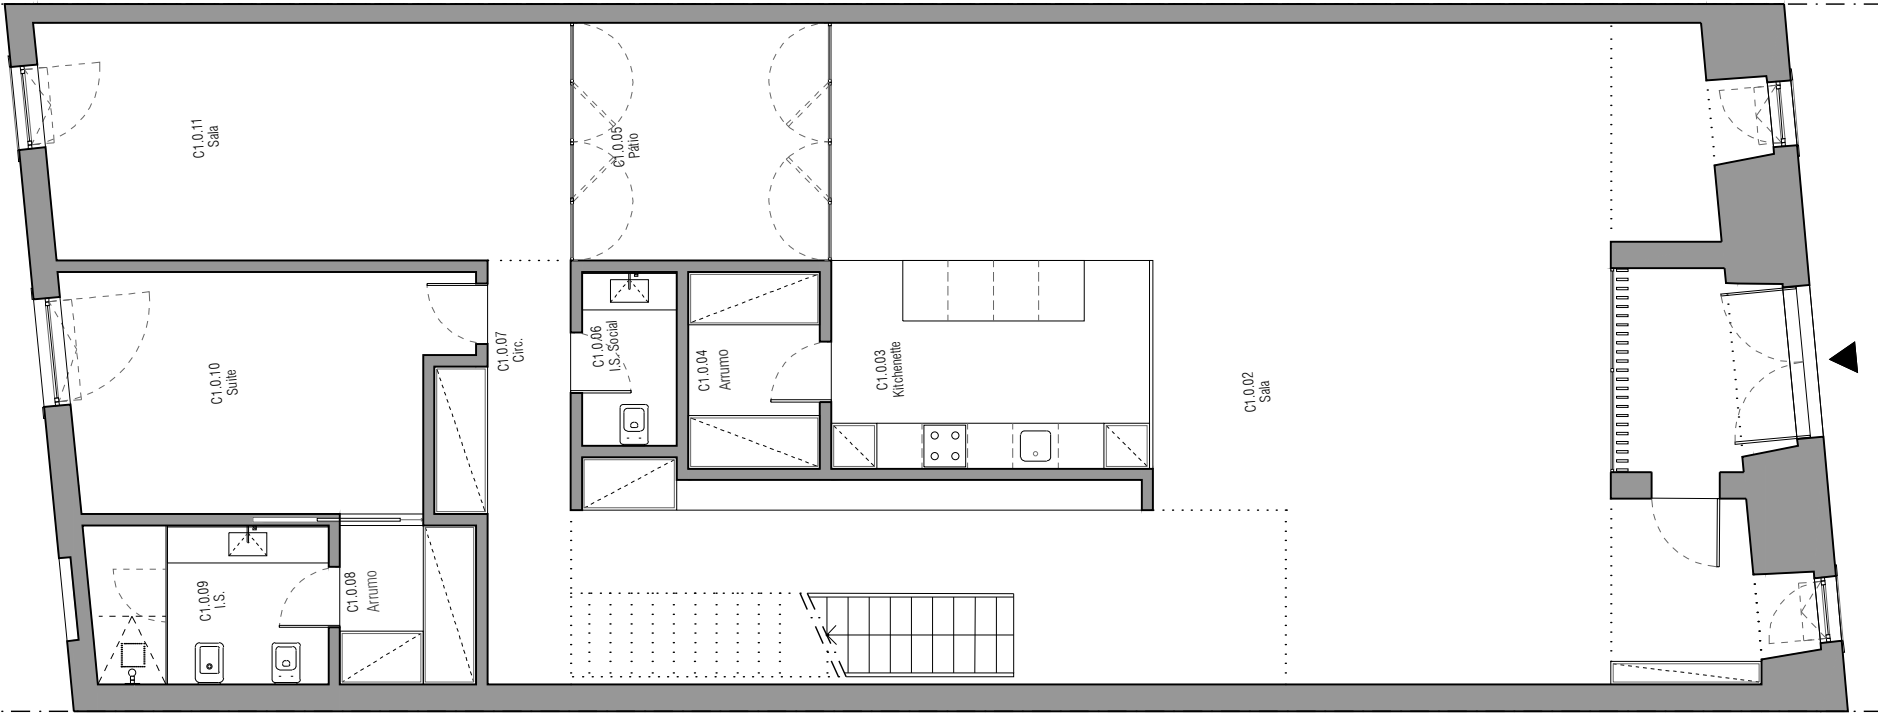

PISO 0

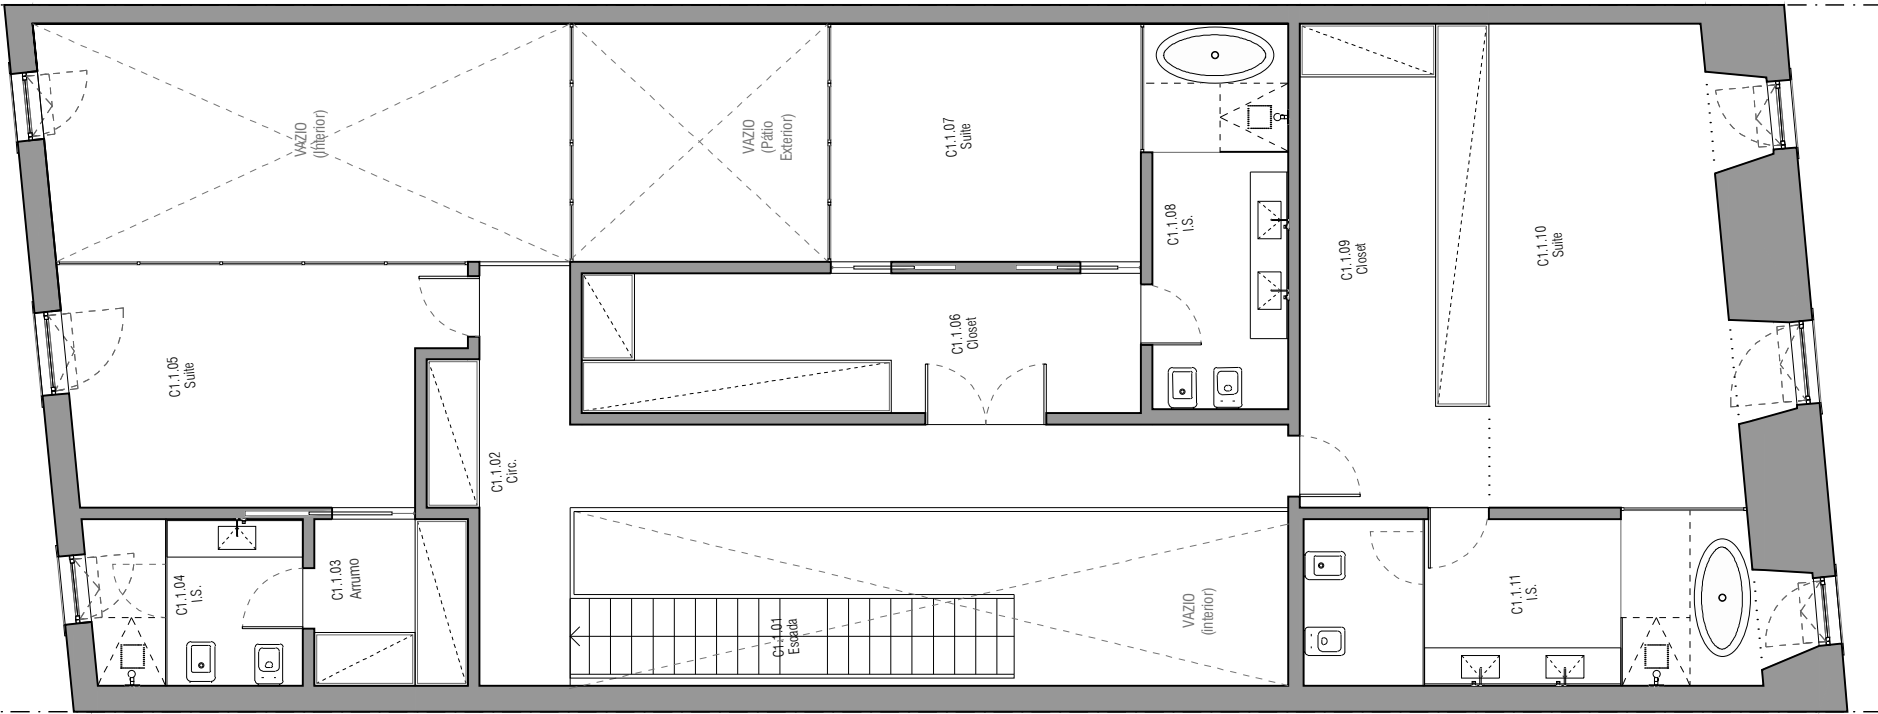

PISO 1

D6.T4



BLOCO D . PISO 1 a PISO 4

213.66 m²

+ ÁREA EXTERIOR **3.12 m²**

PISO 1 a PISO 4

1	Hall	15.99 m ²
2	W.C.	2.72 m ²
3	Sala	51.05 m ²
4	Arrumo	5.96 m ²
5	Cozinha	13.77 m ²
6	Quarto	18.97 m ²
7	Suite	27.12 m ²
8	Closet	4.21 m ²
9	W.C. Suite	9.74 m ²
10	Circulação	13.35 m ²
11	I.S.	9.32 m ²
12	Quarto	19.52 m ²
13	Suite	16.92 m ²
14	W.C. Suite	5.02 m ²
15	Varanda	1.56 m ²
16	Varanda	1.56 m ²

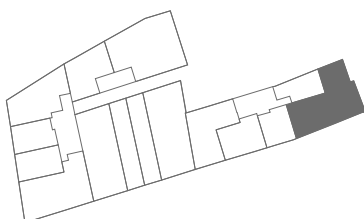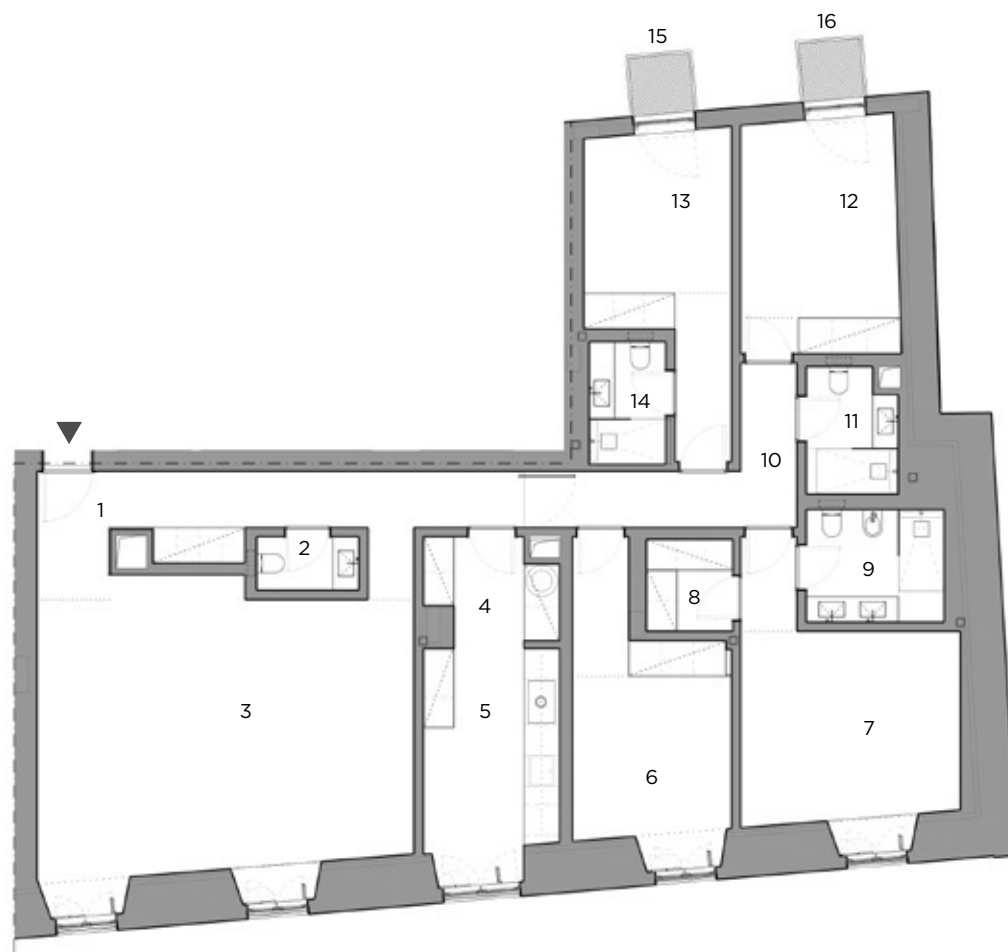

DILS

Castelhana, Sociedade de Mediação
Imobiliária, Unipessoal Lda - AMI 3497

D6.T4



BLOCO D . PISO 1 a PISO 4

213.66 m²

+ ÁREA EXTERIOR **3.12 m²**

PISO 1 a PISO 4

1	Hall	15.99 m ²
2	W.C.	2.72 m ²
3	Sala	51.05 m ²
4	Arrumo	5.96 m ²
5	Cozinha	13.77 m ²
6	Quarto	18.97 m ²
7	Suite	27.12 m ²
8	Closet	4.21 m ²
9	W.C. Suite	9.74 m ²
10	Circulação	13.35 m ²
11	I.S.	9.32 m ²
12	Quarto	19.52 m ²
13	Suite	16.92 m ²
14	W.C. Suite	5.02 m ²
15	Varanda	1.56 m ²
16	Varanda	1.56 m ²

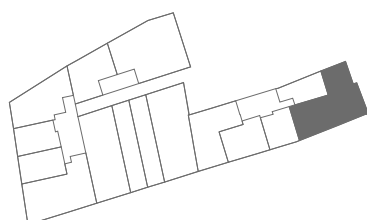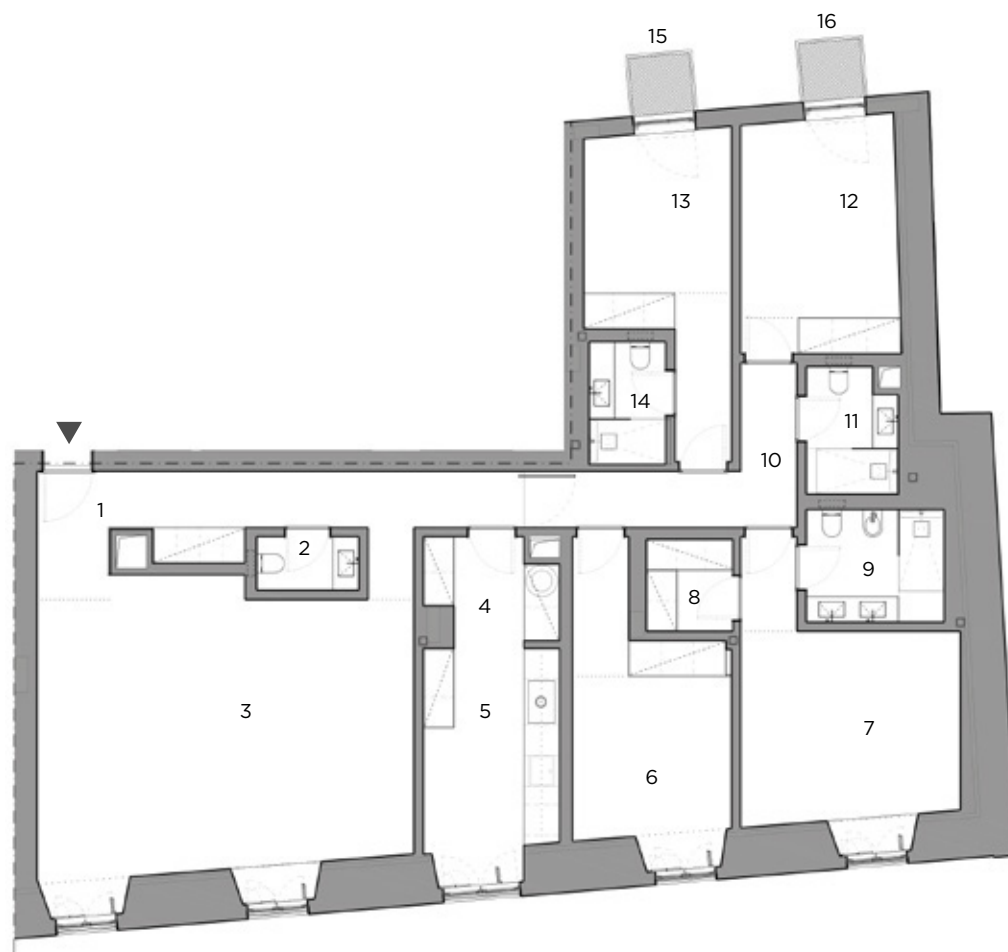

Castelhana, Sociedade de Mediação
Imobiliária, Unipessoal Lda - AMI 3497

B5.T3

BLOCO B . PISO 1

209.46 m²

PISO 1

1	Hall	14.56 m ²
2	I.S.	3.83 m ²
3	Arrumo	6.94 m ²
4	Kitchenette	12.29 m ²
5	Sala	53.14 m ²
6	Suite	15.38 m ²
7	Closet	6.30 m ²
8	I.S.	6.04 m ²
9	Circulação	13.27 m ²
10	Suite	24.30 m ²
11	Closet/ Circulação	7.18 m ²
12	I.S.	9.95 m ²
13	Suite	20.99 m ²
14	Closet	4.79 m ²
15	W.C. Suite	10.50 m ²

