


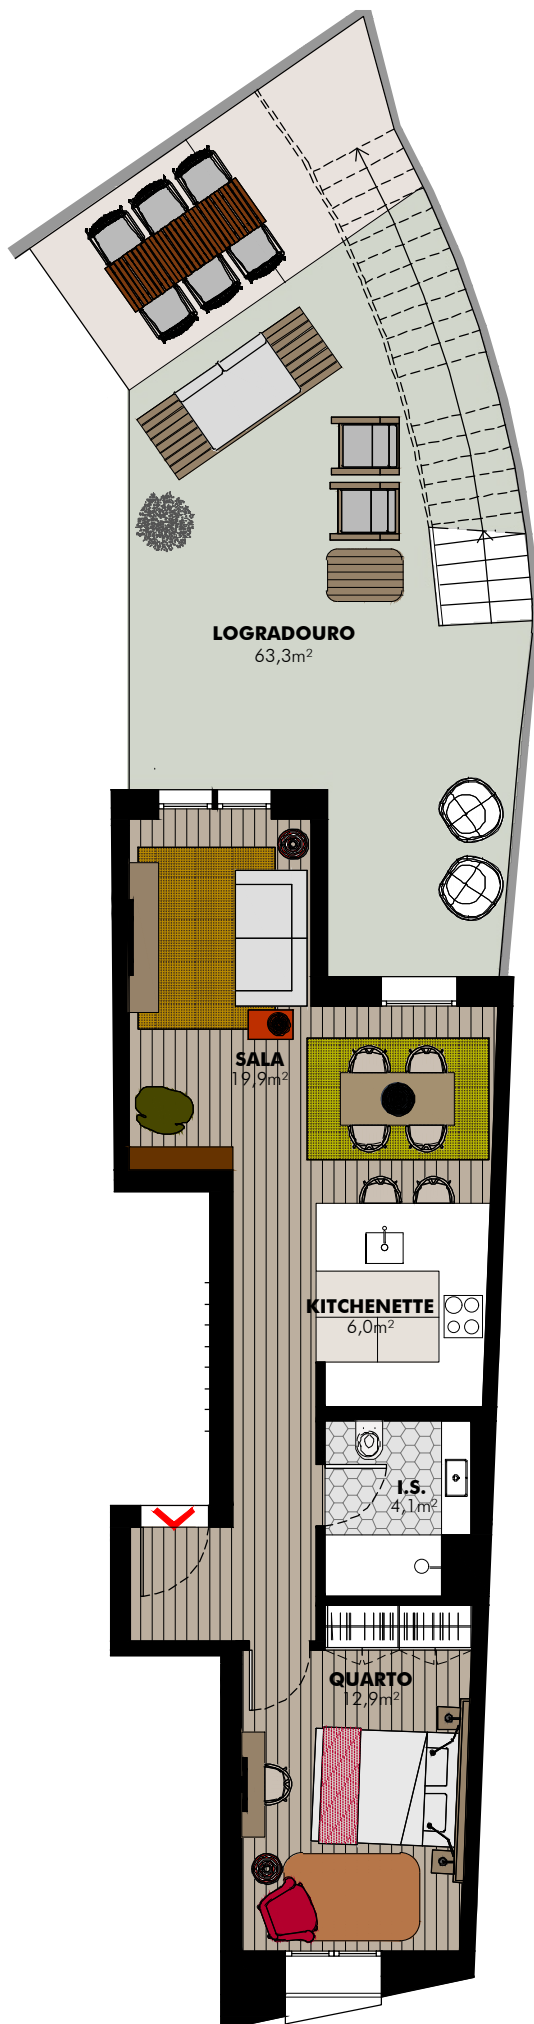

## Fração B - T1

**Sala – 19,9m<sup>2</sup>**

**Kitchenette – 6m<sup>2</sup>**

**IS 1 – 4,1m<sup>2</sup>**


**Quarto – 12,9m<sup>2</sup>**

**Logradouro – 63,3m<sup>2</sup>**

**EDIFÍCIO na RUA do VALE de SANTO ANTÔNIO**  
**PLANTA do FOGO B | T1 | 61,6m<sup>2</sup> (ABC)**

**63,3m<sup>2</sup> (ÁREA EXTERNA)**  
**silvadias-arquiteto**

ESC. 1:100

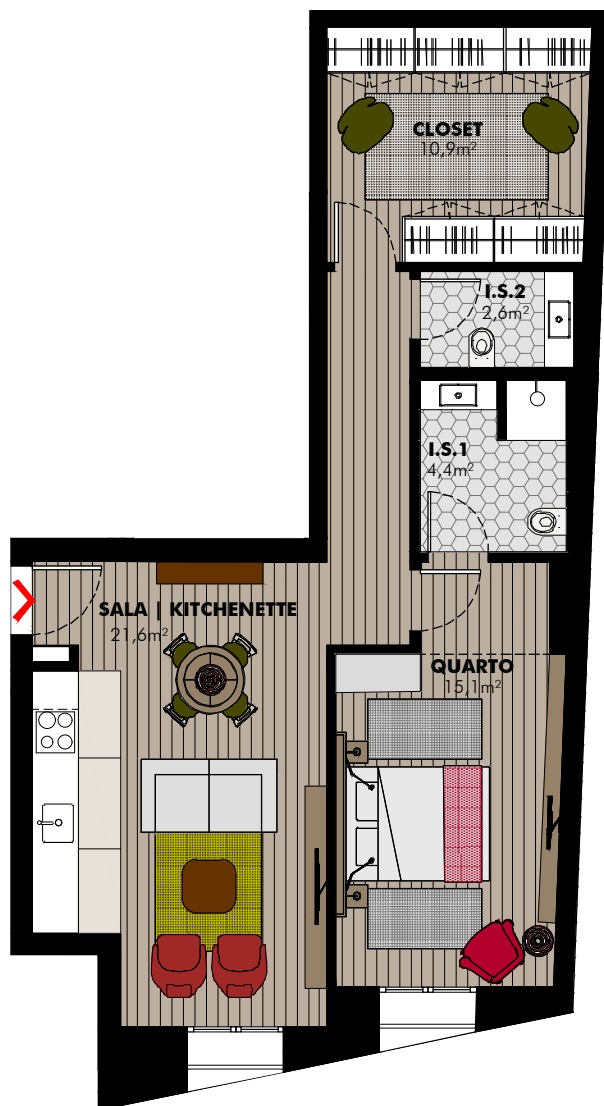

### Fração A – T1+1

**Sala/Kitchenette – 21,6m<sup>2</sup>**

**IS 1 – 4,4m<sup>2</sup>**

**IS 2 – 2,6m<sup>2</sup>**

**Quarto – 15,1 m<sup>2</sup>**

**Closet – 10,9m<sup>2</sup>**

**EDIFÍCIO na RUA do VALE de SANTO ANTÓNIO, 8-14**

**PLANTA do FOGO A | T1 | 75,7m<sup>2</sup> (ABC)**

**ESC. 1:100**

**silvadias-arquitectos.pt**



### Fração C - T2

Sala - 19m²

Kitchenette - 7,2m²

Quarto 1 - 9,2m²

Quarto 2 - 10,5m²

Logradouro - 23m²


EDIFÍCIO na RUA do VALE de SANTO ANTÓNIO, 8-14

PLANTA do FOGO C | T2 | 72,0m² (ABC)

23,0m² (ÁREA EXTERIOR)

ESC. 1:100

silvadias-arquitectos.pt

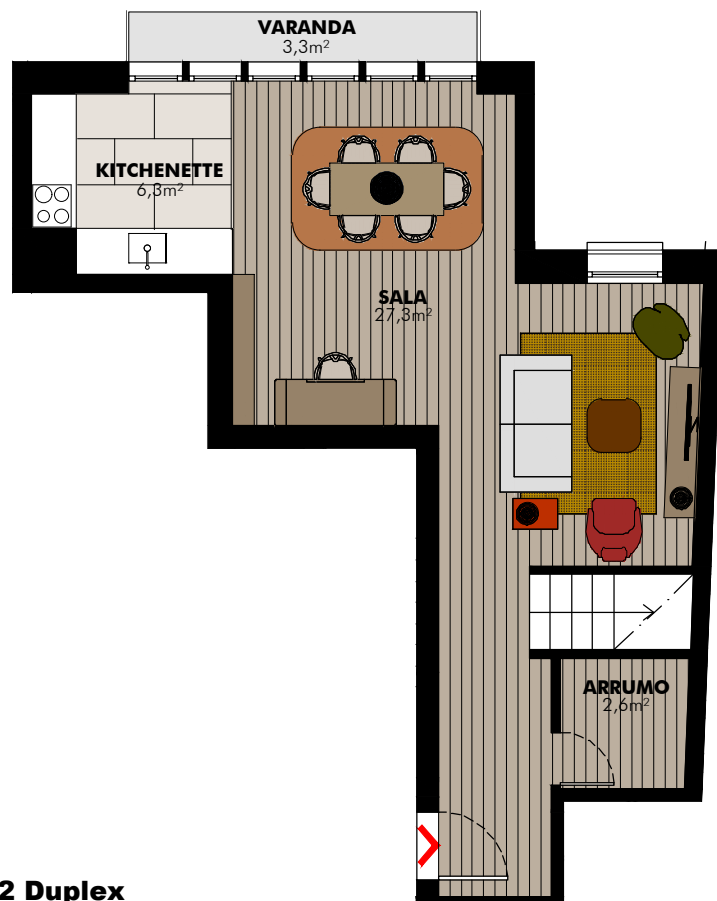

**Fração F – T2 Duplex**

**Sala – 27,3m<sup>2</sup>**  
**Kitchenette – 6,3m<sup>2</sup>**  
**Quarto 1 – 22,2m<sup>2</sup>**  
**Quarto 2 – 16,2m<sup>2</sup>**  
**IS 1 – 4,7m<sup>2</sup>**  
**IS 2 – 3m<sup>2</sup>**  
**Varanda – 3,3m<sup>2</sup>**  
**Arrumo – 2,6m<sup>2</sup>**



**EDIFÍCIO na RUA do VALE de SANTO ANTÓNIO, 8-14**  
**PLANTA do FOGO F | T2 DUPLEX | 121,8m<sup>2</sup> (ABC)**  
**3,3m<sup>2</sup> (ÁREA EXTERIOR)**  
**ESC. 1:100**  
**silvadias-arquitectos.pt**