


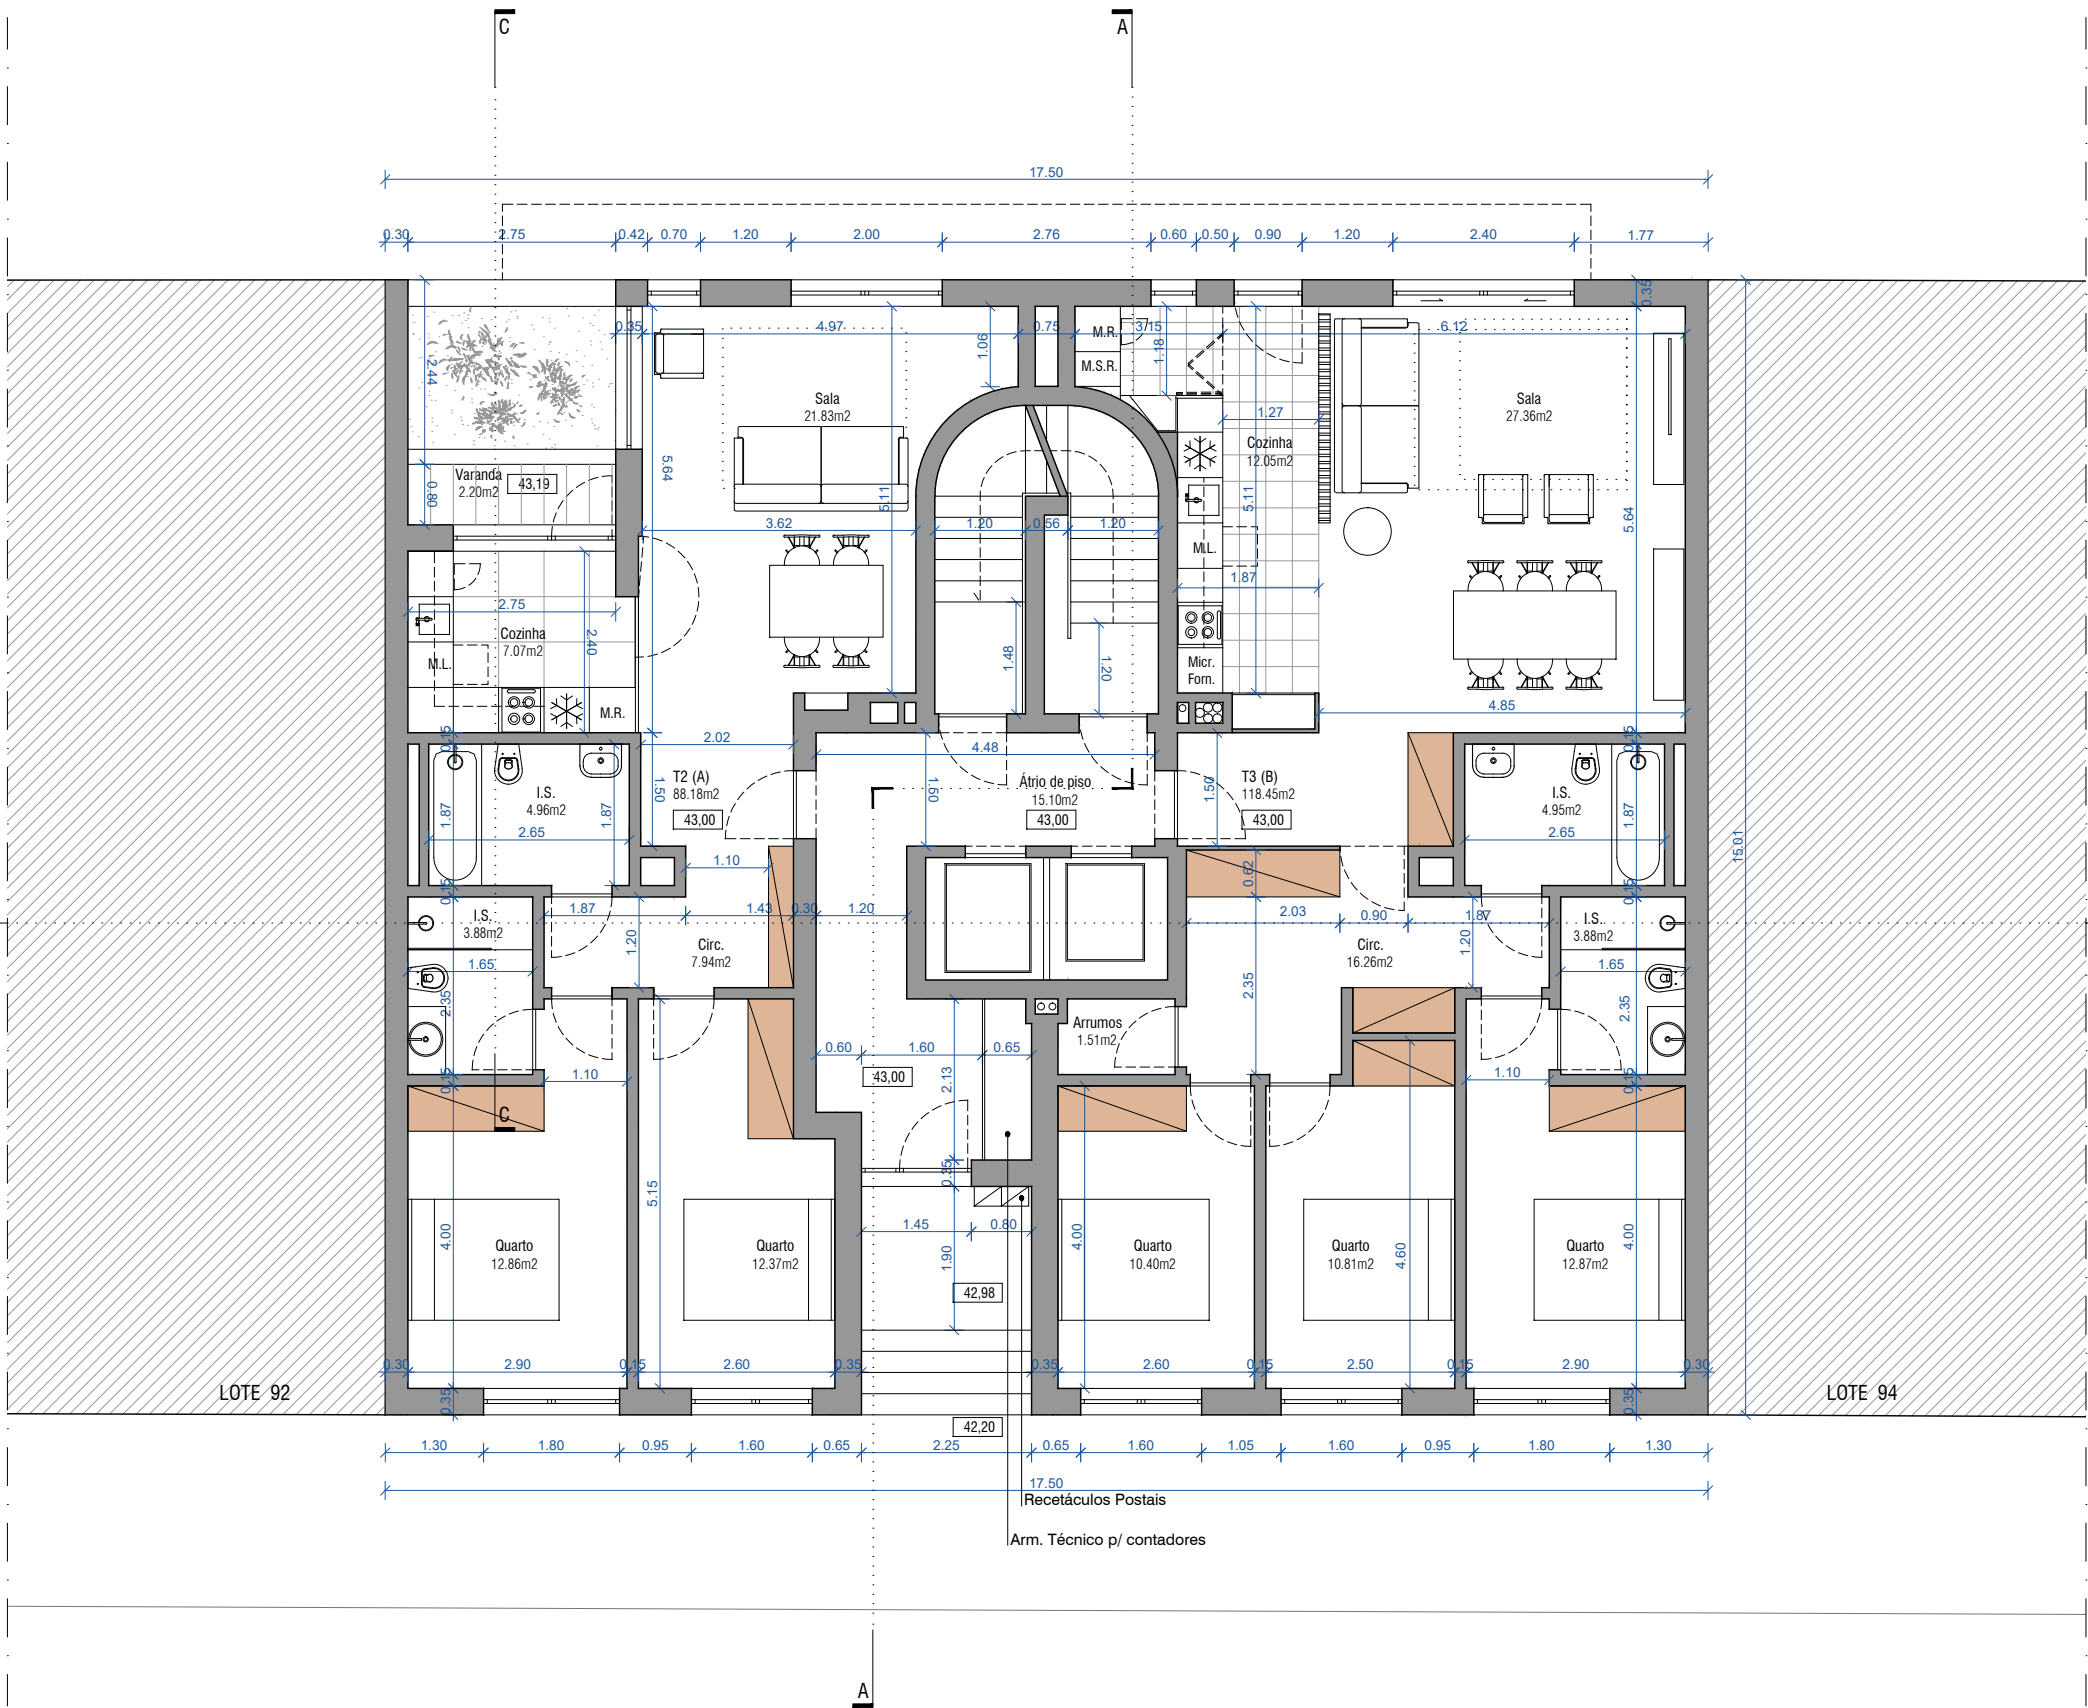

LEGENDA

Limite do Lote	---
Perfil Terreno Existente	---
Cota de Soleira	43.00
Cotas planimétricas	XX.XX
Cotas Altimétricas	YY.YY

Técnico responsável

Arq. PEDRO PAULA SANTOS
Inscrito na OA sob o nº 13266
pedropaulasantos@gmail.com

Local:

Setúbal - Bairro Afonso Costa, Lote 93

Requerente:

Coveredhole Ida

Projecto de:

ARQUITECTURA

Fase:

COMUNICAÇÃO PRÉVIA

Contém

PLANTA PISO 1 (R/C)

Escala

1:100

Des. nº


PB 05a

revisão do nº

PB 05

Data

OUTUBRO 2025

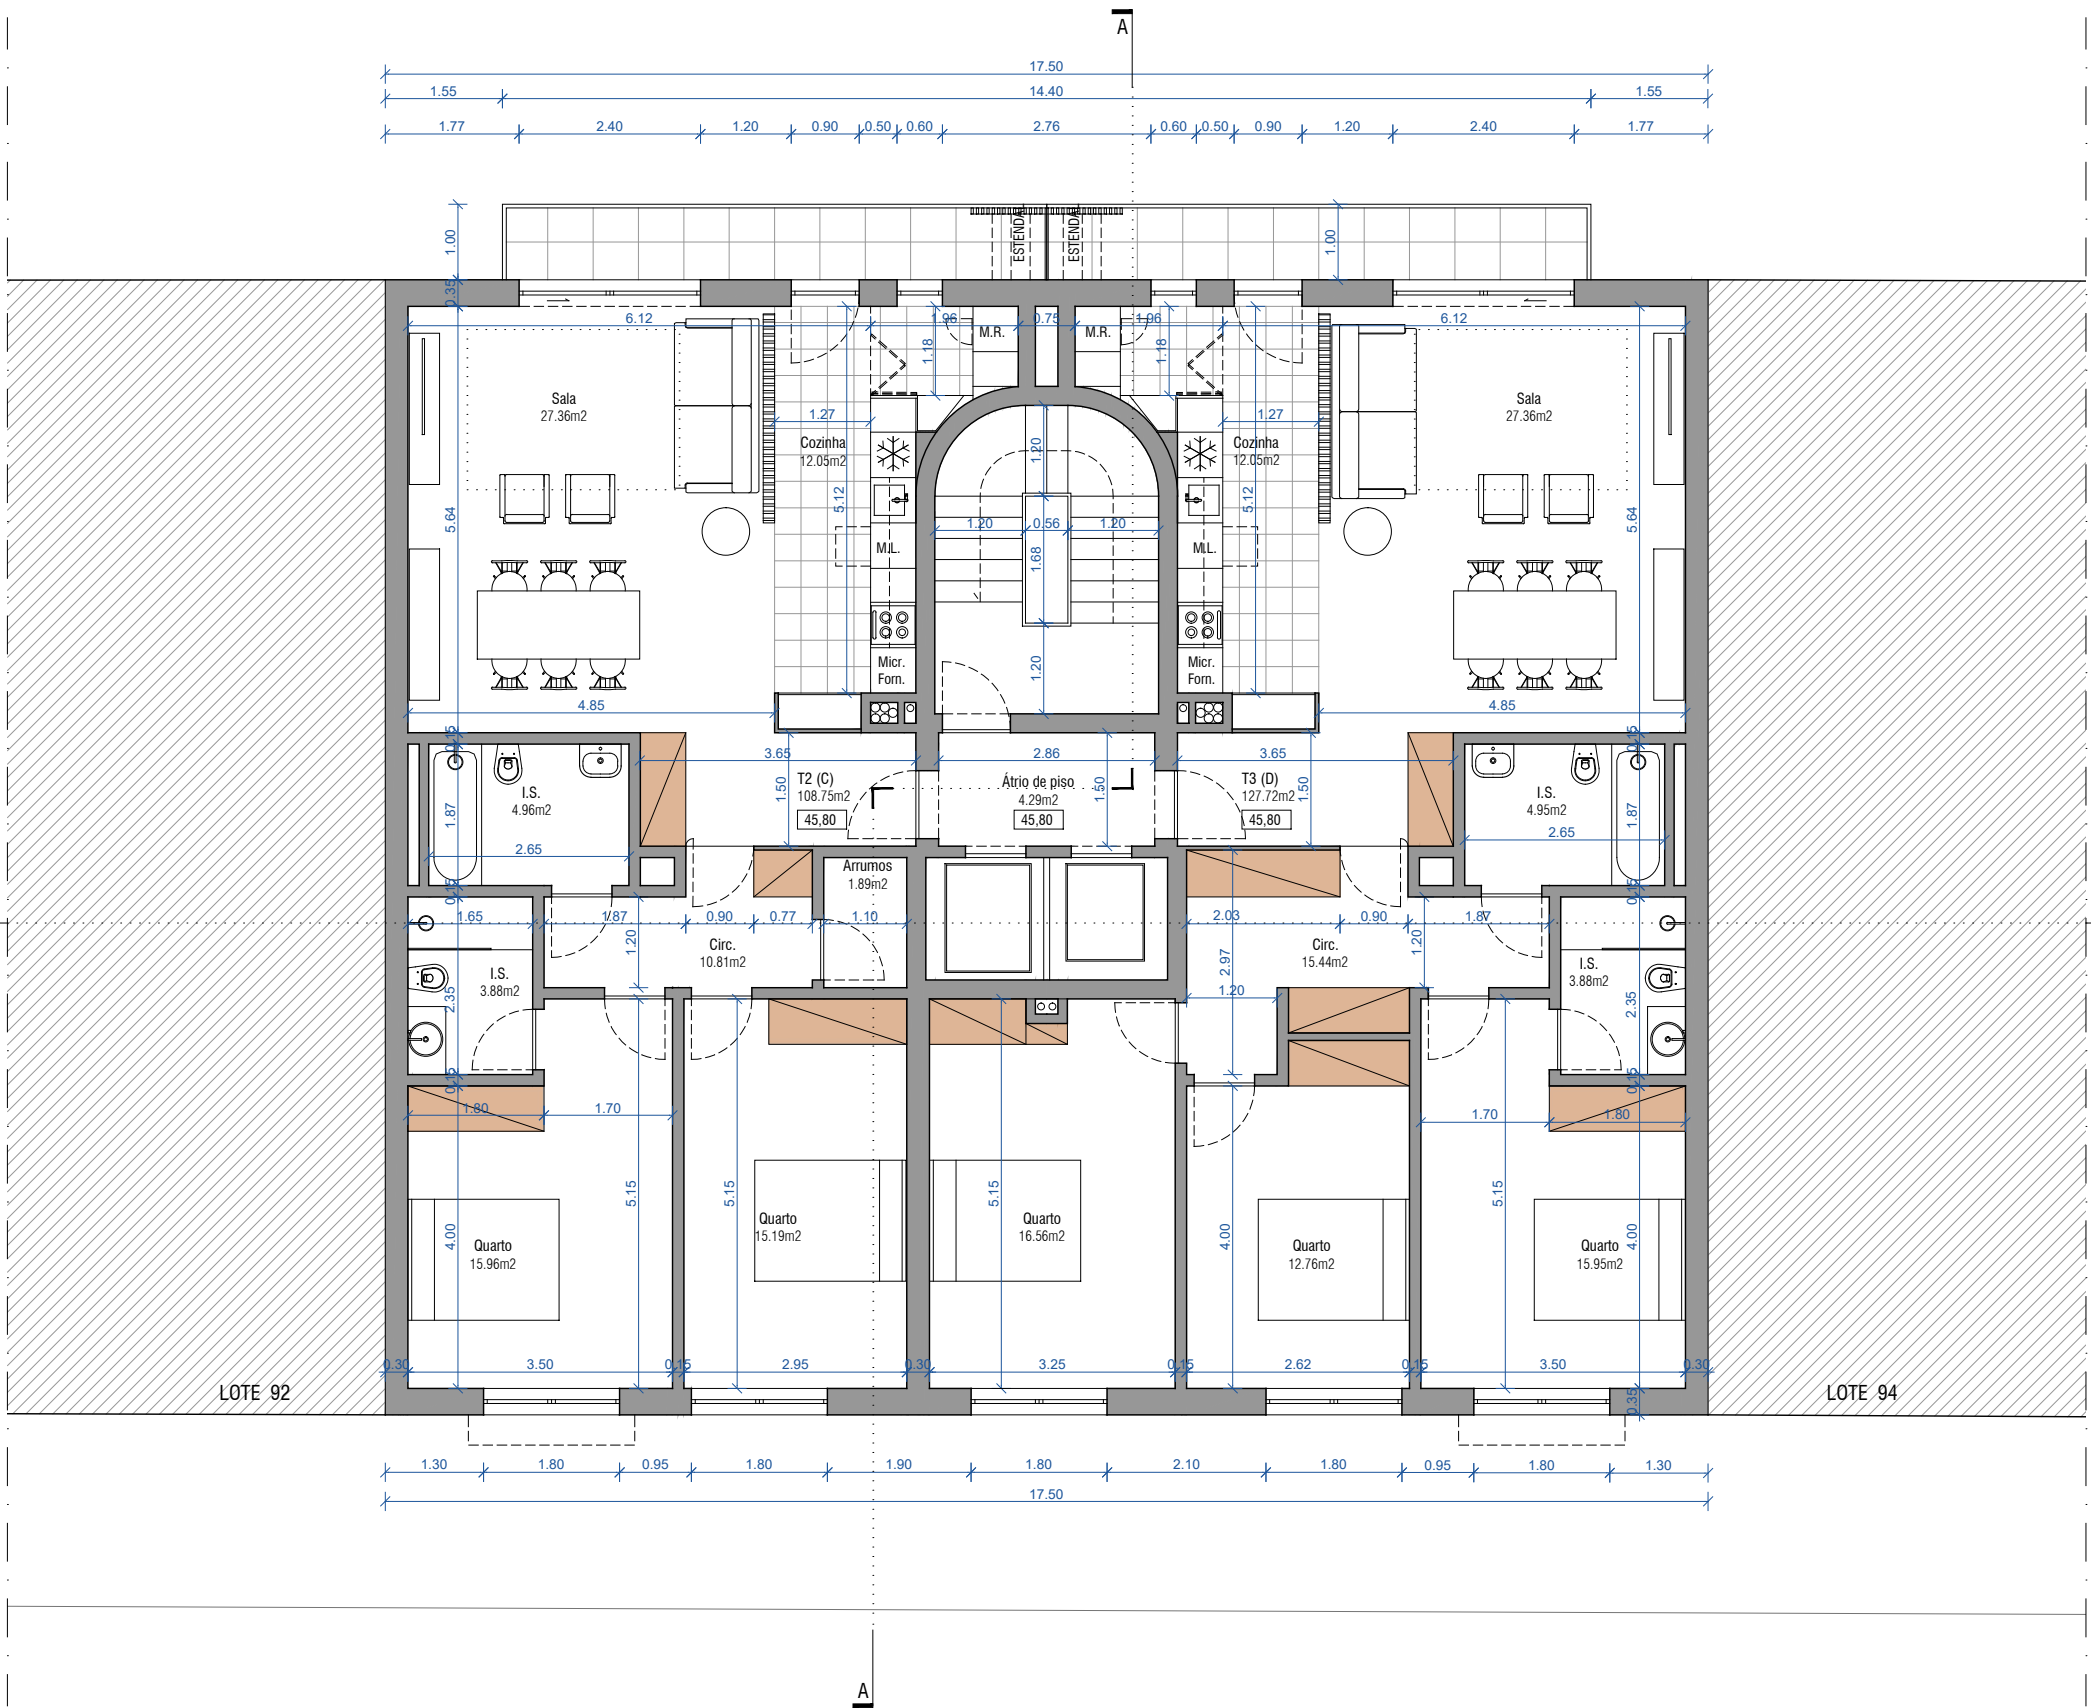

Limite do Lote

LEGENDA

Limite do Lote	---
Perfil Terreno Existente	---
Cota de Soleira	43.00
Cotas planimétricas	XX.XX
Cotas Altimétricas	YY.YY

Técnico responsável

Arq. PEDRO PAULA SANTOS
Inscrito na OA sob o nº 13266
pedropaulasantos@gmail.com

Local:

Setúbal - Bairro Afonso Costa, Lote 93

Requerente:

Coveredhole Ida

Projecto de:

ARQUITECTURA

Fase:

COMUNICAÇÃO PRÉVIA

Contém

PLANTA PISO 2 (1º ANDAR)

Escala

1:100

Des. nº


PB 06a

revisão do nº

PB 06

Data

OUTUBRO 2025

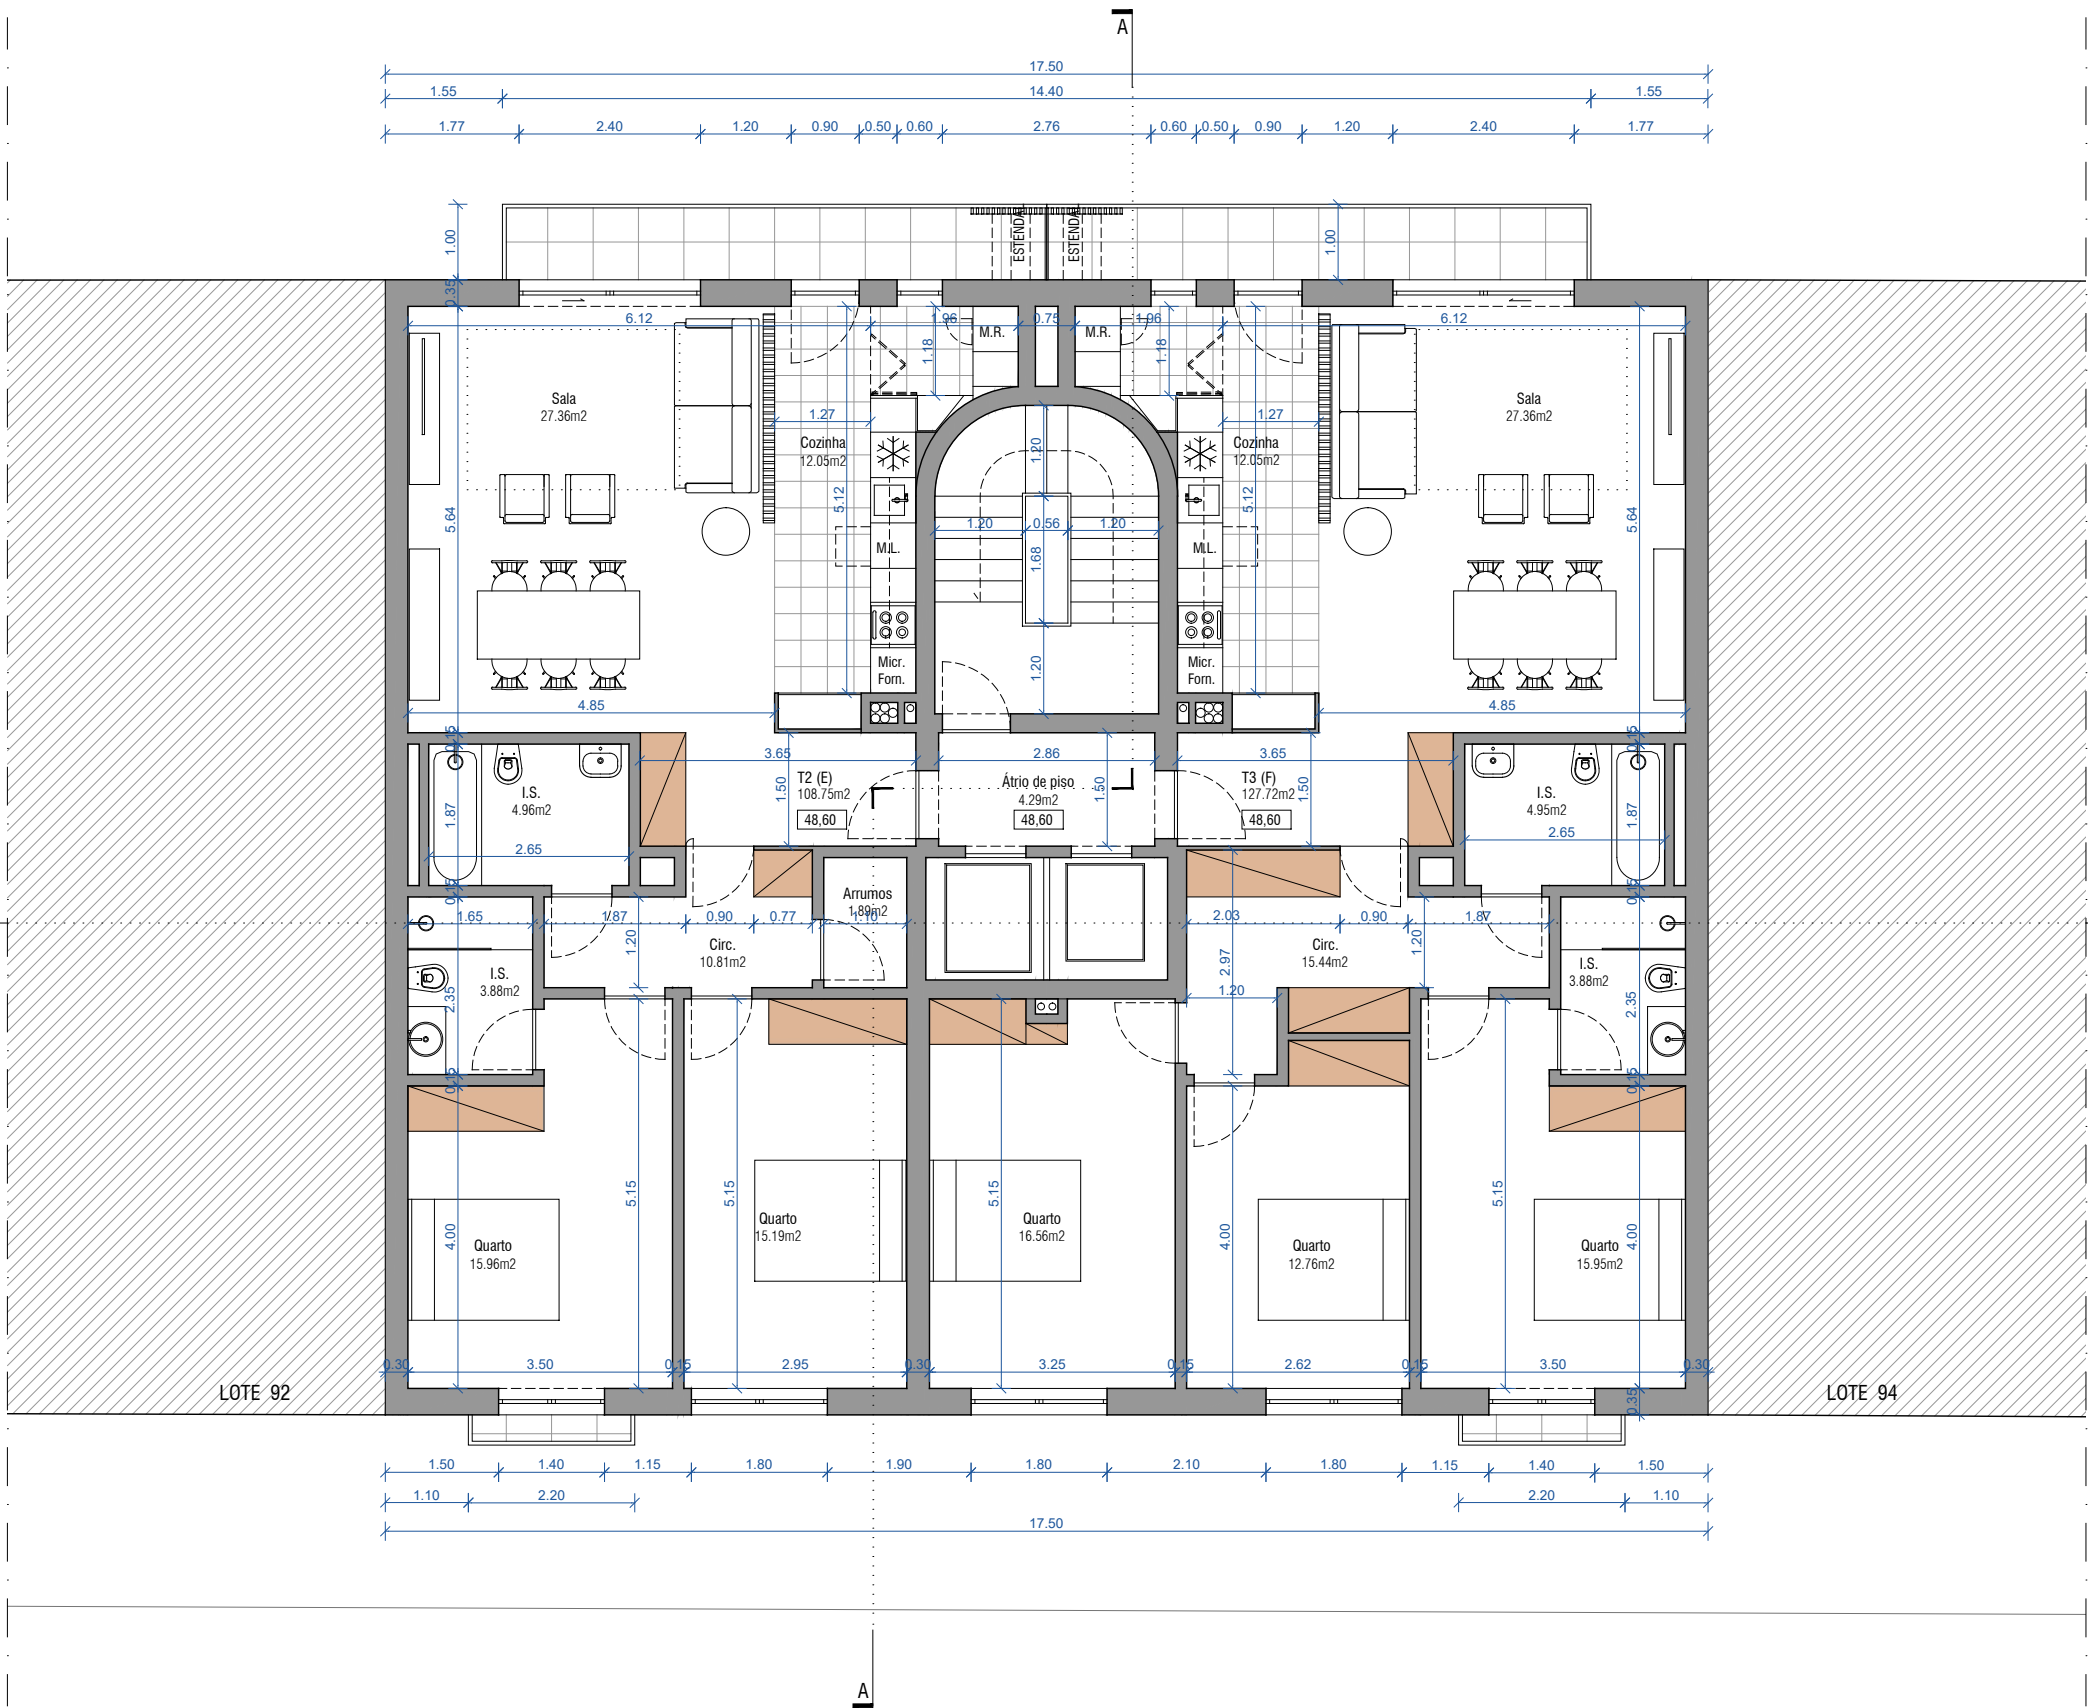

Limite do Lote

LEGENDA

Limite do Lote	---
Perfil Terreno Existente	---
Cota de Soleira	43.00
Cotas planimétricas	XX.XX
Cotas Altimétricas	YY.YY

Técnico responsável

Arq. PEDRO PAULA SANTOS
Inscrito na OA sob o nº 13266
pedropaulasantos@gmail.com

Local:

Setúbal - Bairro Afonso Costa, Lote 93

Requerente:

Coveredhole Ida

Projecto de:

ARQUITECTURA

Fase:

COMUNICAÇÃO PRÉVIA

Contém

PLANTA PISO 3 (2º ANDAR)

Escala

1:100

Des. nº



PB 07a

revisão do nº

PB 07

Data

OUTUBRO 2025

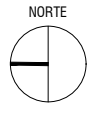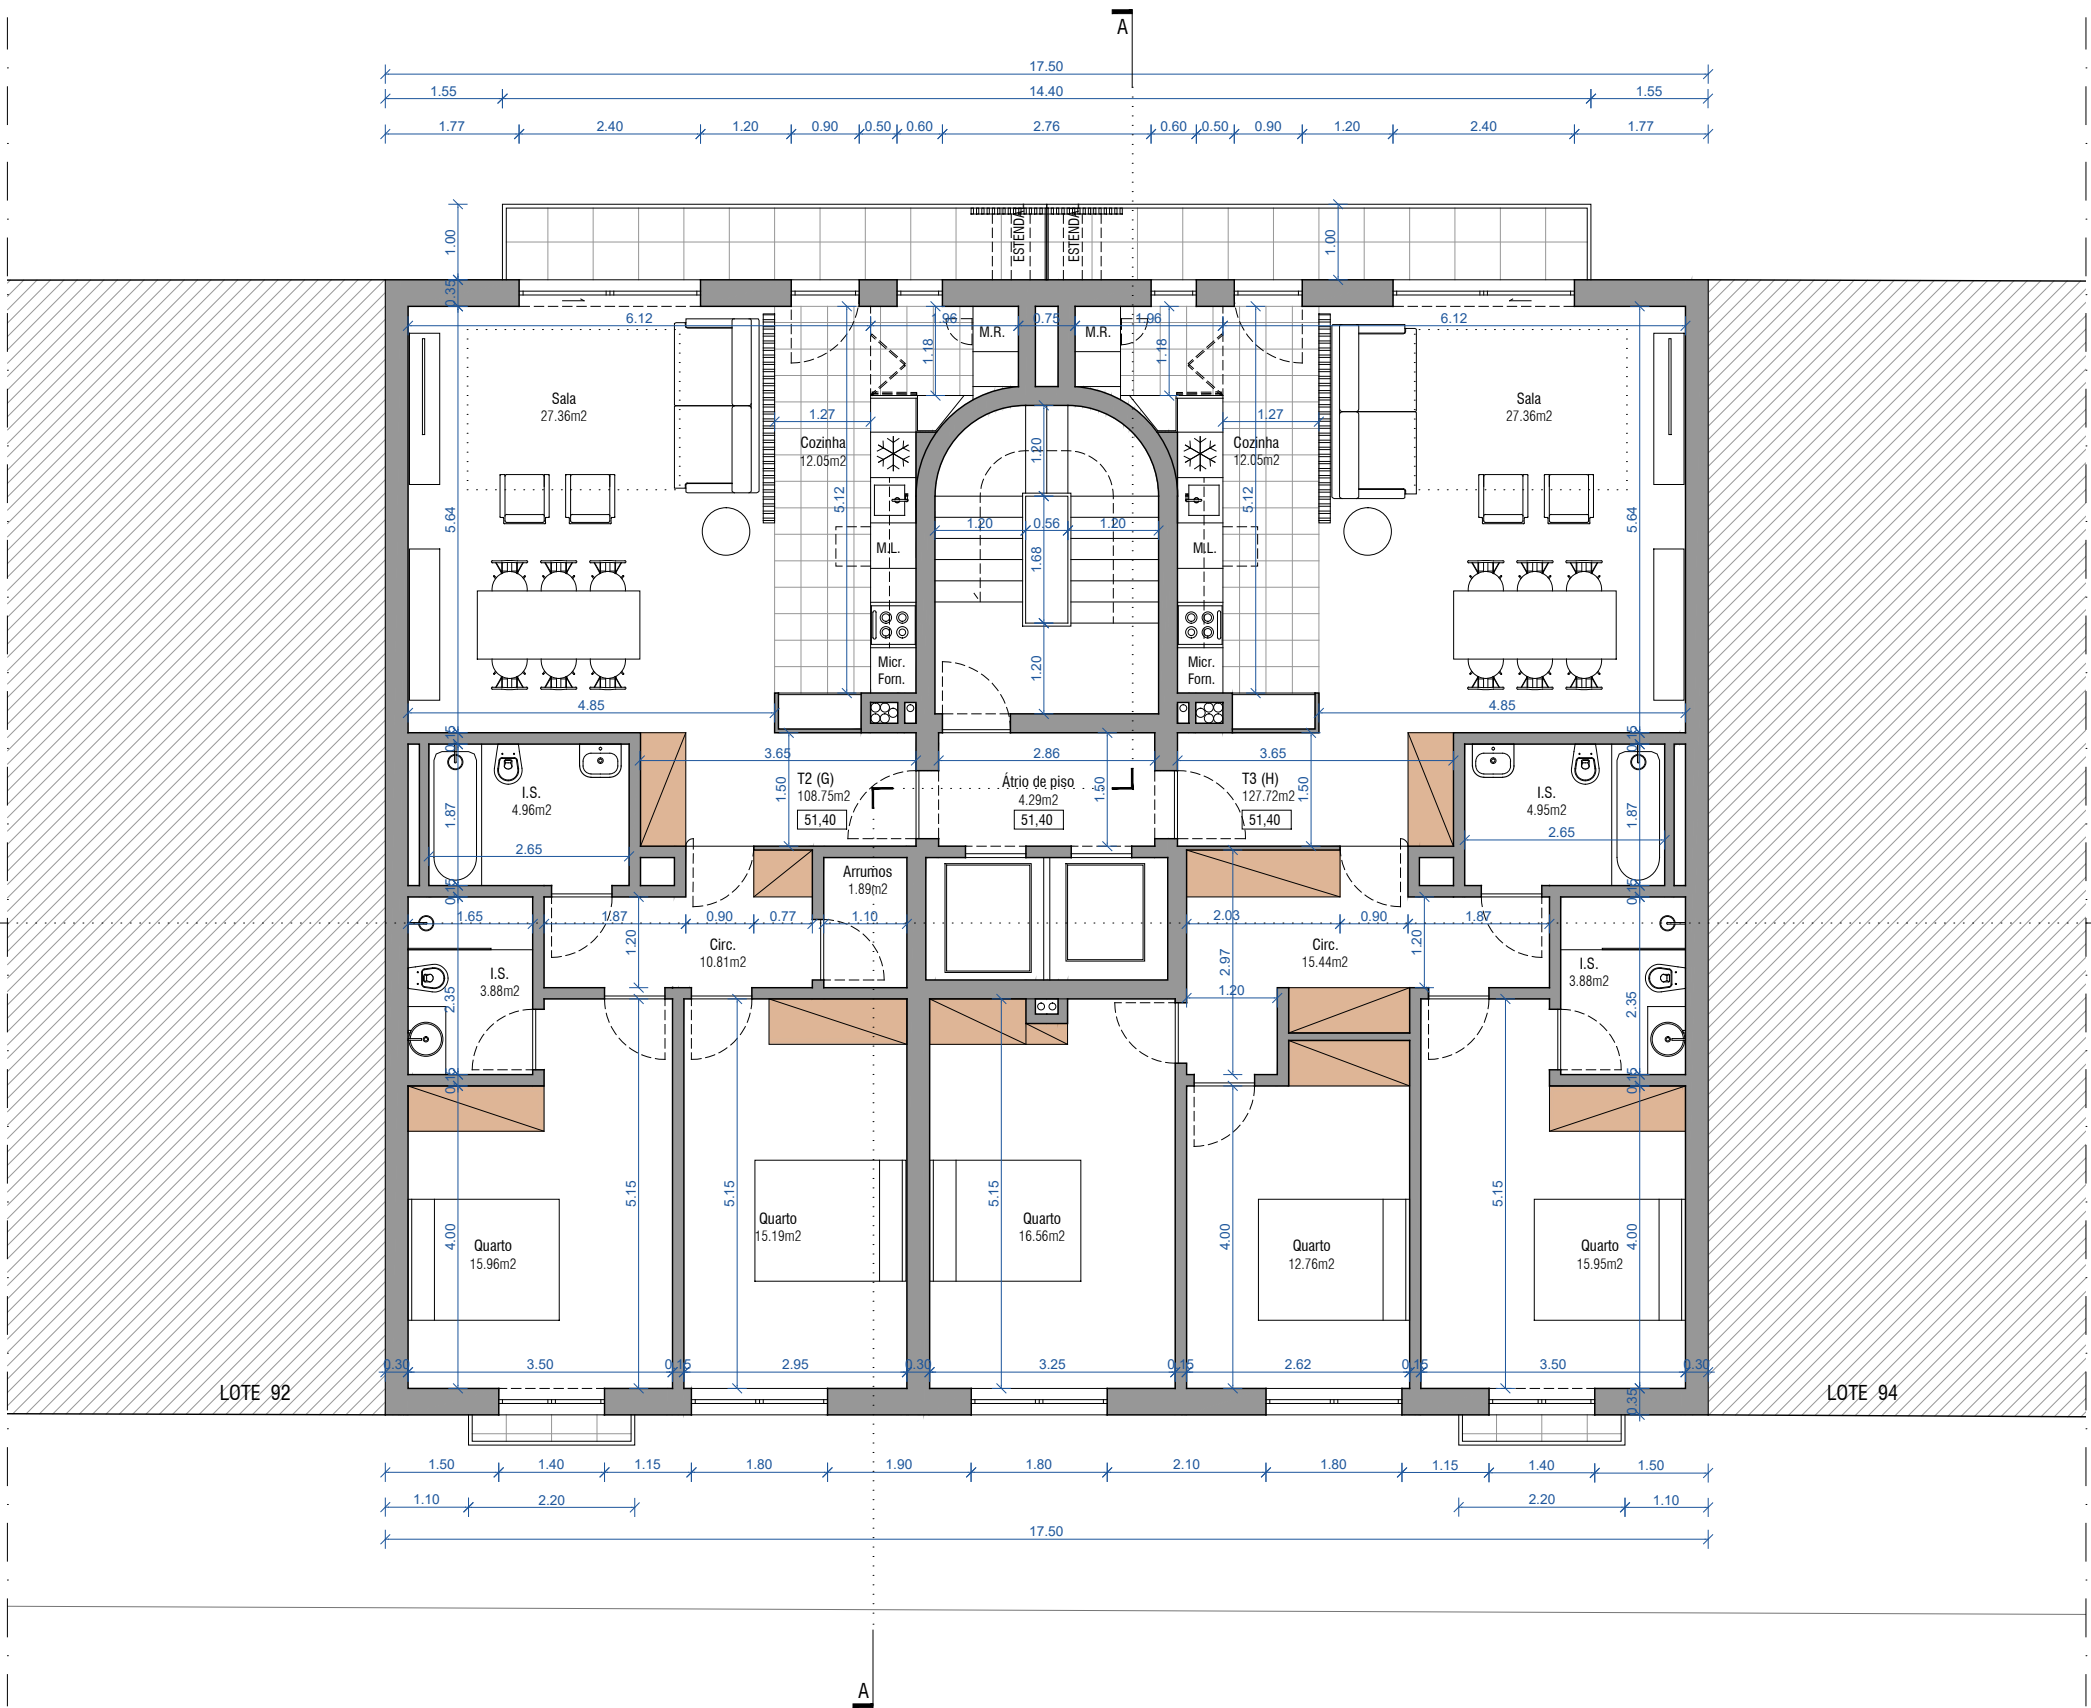

Limite do Lote

LEGENDA

- Limite do Lote
- Perfil Terreno Existente
- Cota de Soleira
- Cotas planimétricas
- Cotas Altimétricas

Técnico responsável

Arq. PEDRO PAULA SANTOS
Inscrito na OA sob o nº 13266
pedropaulasantos@gmail.com

Local:

Setúbal - Bairro Afonso Costa, Lote 93

Requerente:

Coveredhole Ida

Projecto de:

ARQUITECTURA

Fase:

COMUNICAÇÃO PRÉVIA

Contém

PLANTA PISO 4 (3º ANDAR)

Escala


1:100

Des. nº

PB 08a

revisão do nº
PB 08

Data
OUTUBRO 2025

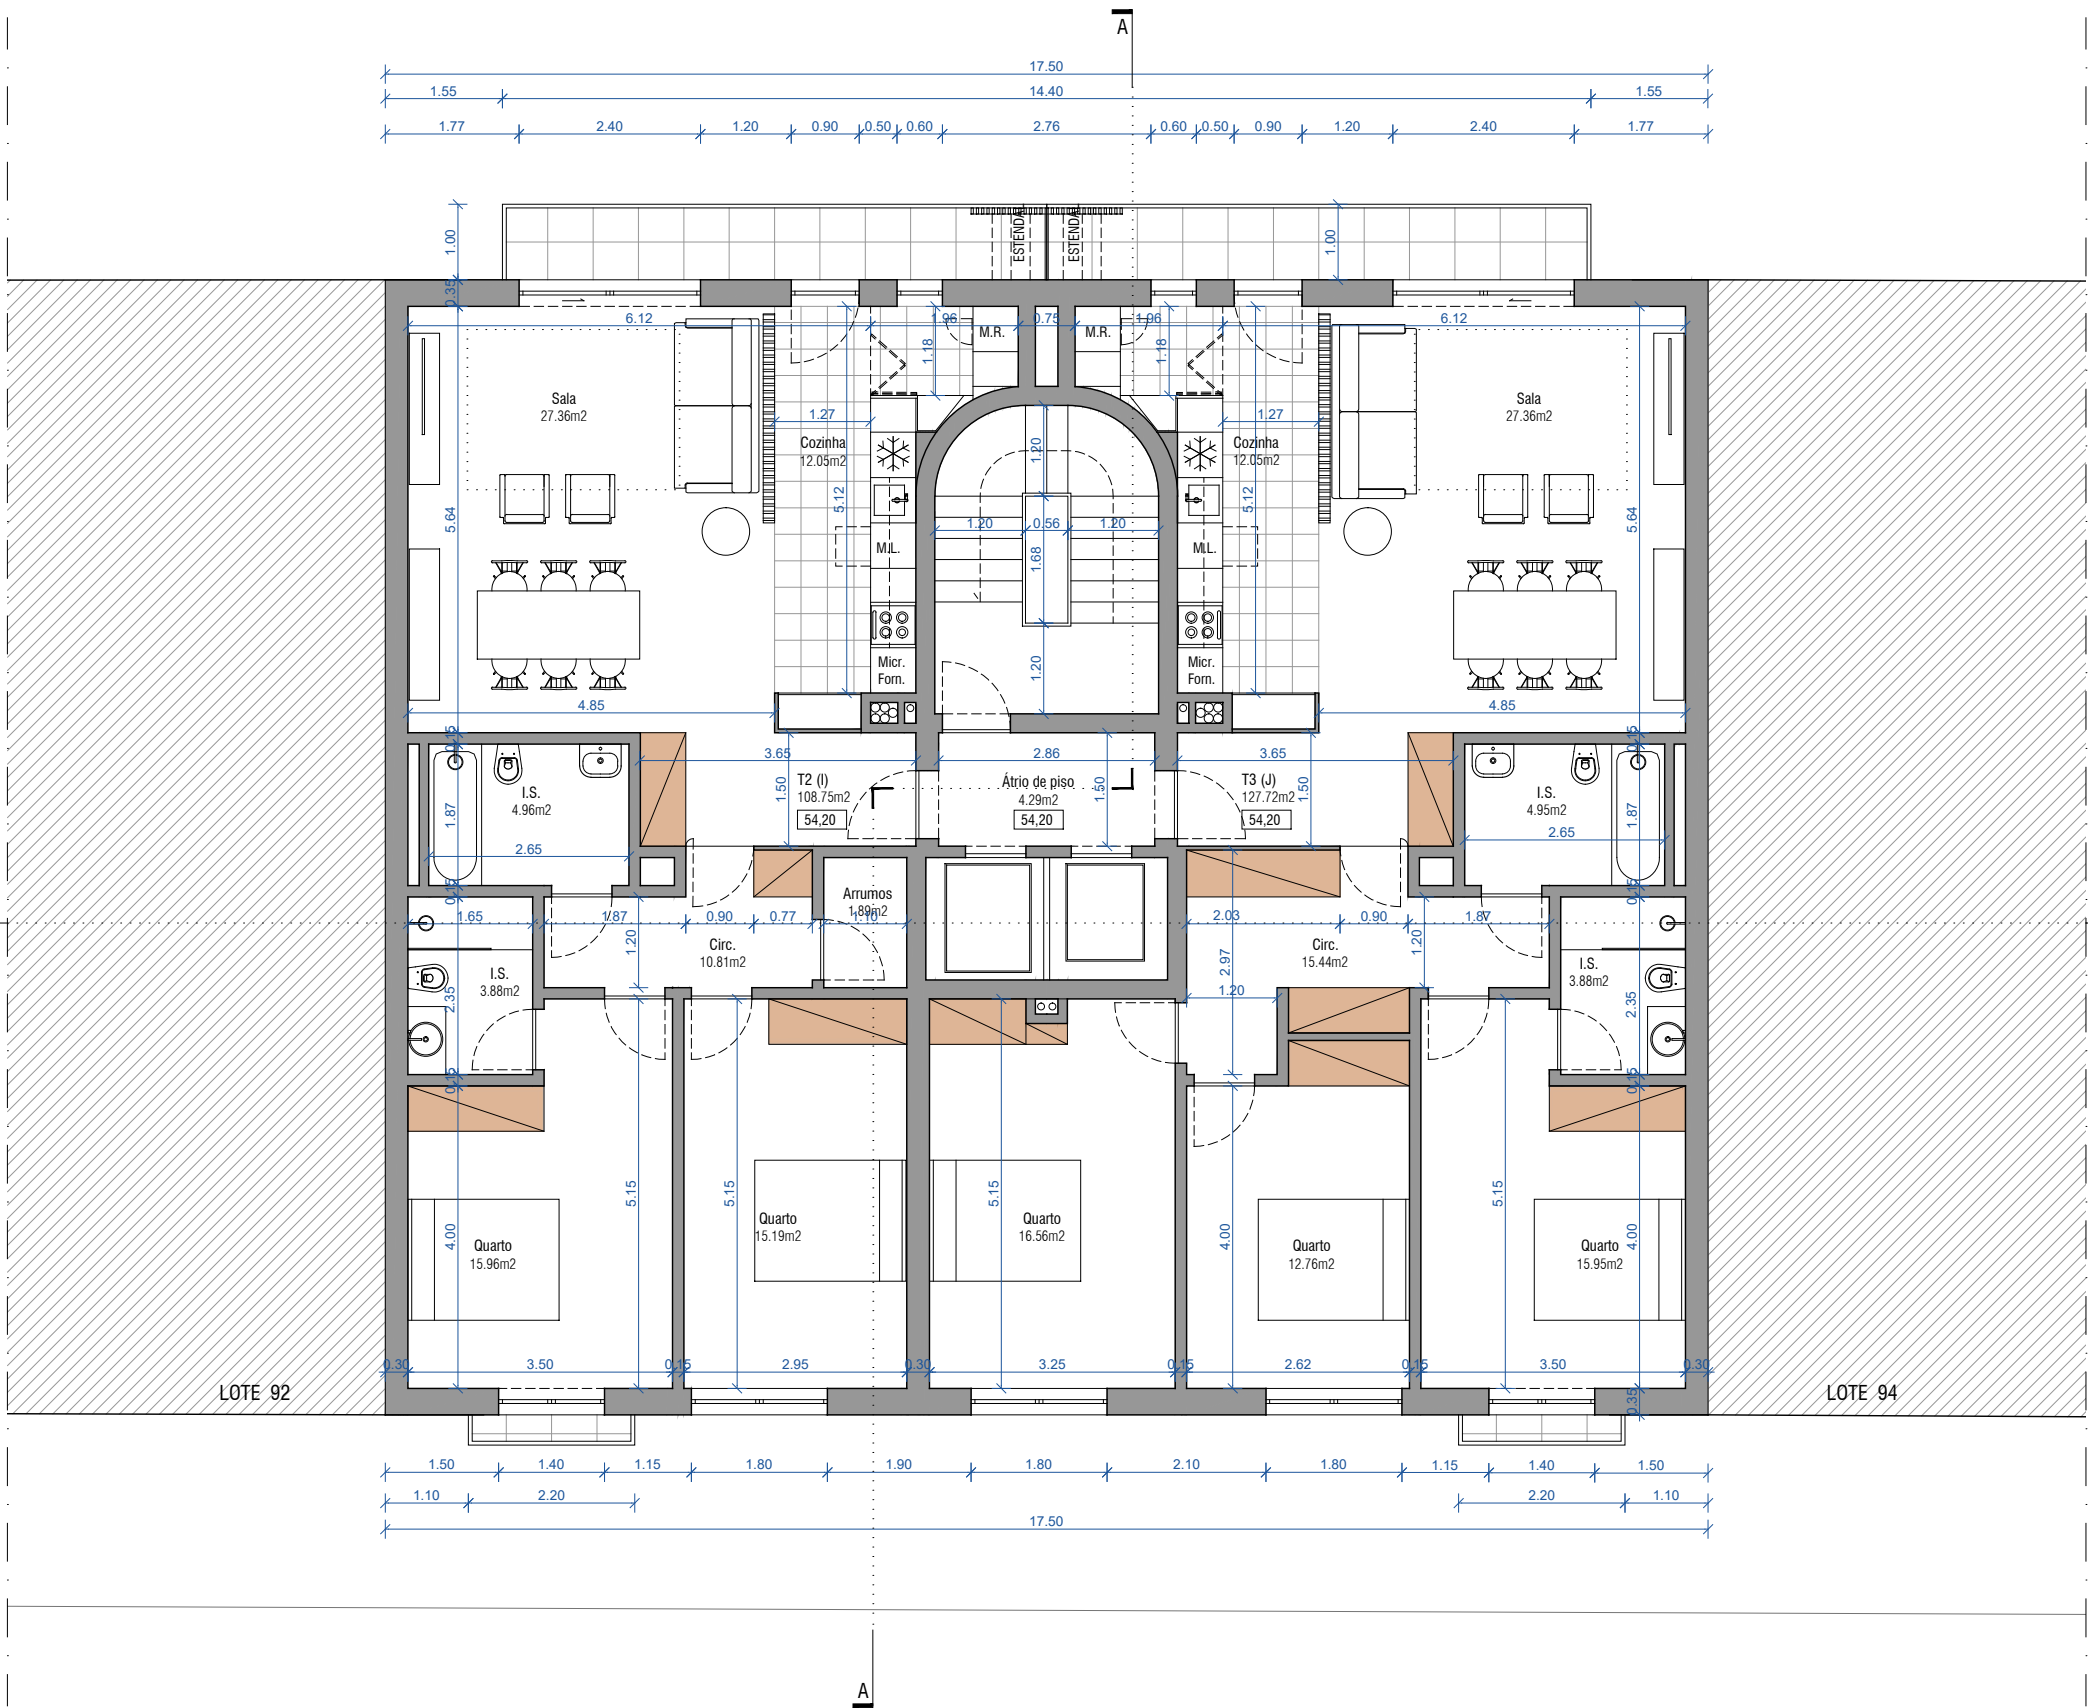

Limite do Lote

LEGENDA

Limite do Lote	---
Perfil Terreno Existente	---
Cota de Soleira	43.00
Cotas planimétricas	XX.XX
Cotas Altimétricas	YY.YY

Técnico responsável

Arq. PEDRO PAULA SANTOS
Inscrito na OA sob o nº 13266
pedropaulasantos@gmail.com

Local:

Setúbal - Bairro Afonso Costa, Lote 93

Requerente:

Coveredhole Ida

Projecto de:

ARQUITECTURA

Fase:

COMUNICAÇÃO PRÉVIA

Contém

PLANTA PISO 5 (4º ANDAR)

Escala


1:100

Des. nº

PB 09a

revisão do nº
PB 09

Data
OUTUBRO 2025

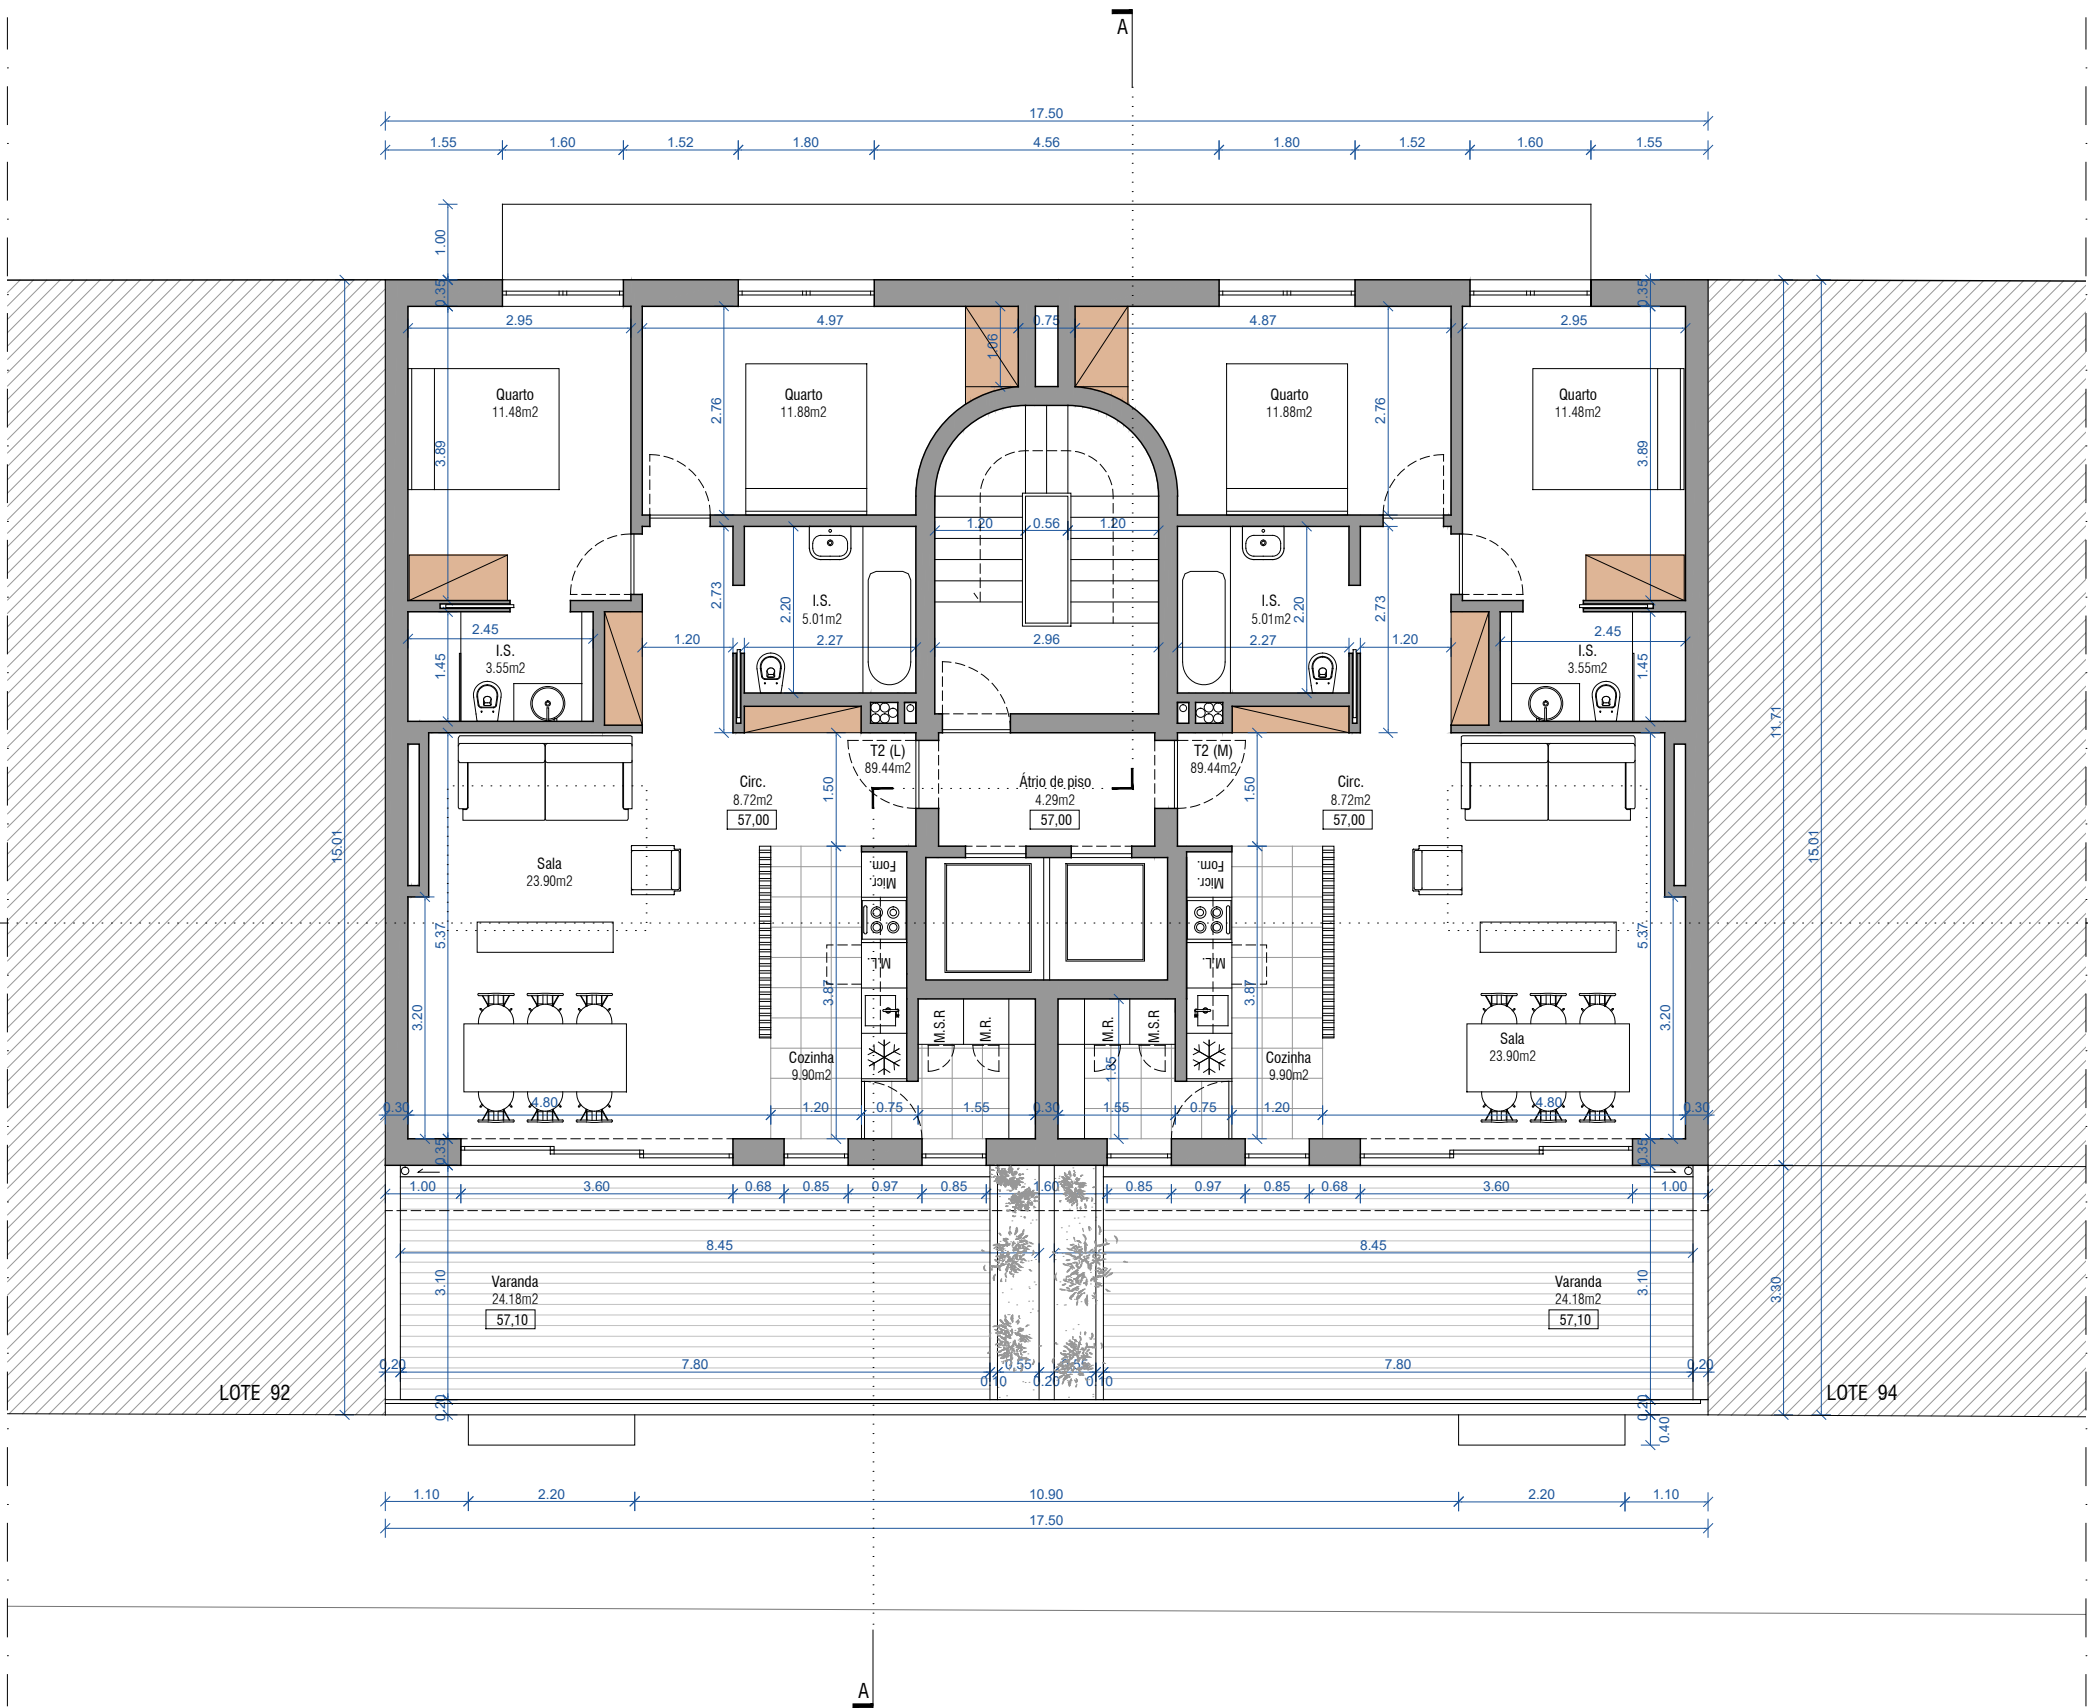

LEGENDA

Limite do Lote	— · —
Perfil Terreno Existente	— · —
Cota de Soleira	43.00
Cotas planimétricas	XXXX
Cotas Altimétricas	YY.YY

Técnico responsável

Arq. PEDRO PAULA SANTOS
Inscrito na OA sob o nº 13266
pedropaulasantos@gmail.com

Local:

Setúbal - Bairro Afonso Costa, Lote 93

Requerente:

Coveredhole Ida

Projecto de:

ARQUITECTURA

Fase:

COMUNICAÇÃO PRÉVIA

Contém

PLANTA PISO 6
(5º ANDAR-Recuado)

Escala

1:100

Des. nº


PB 10a

revisão do nº

PB 10

Data

OUTUBRO 2025

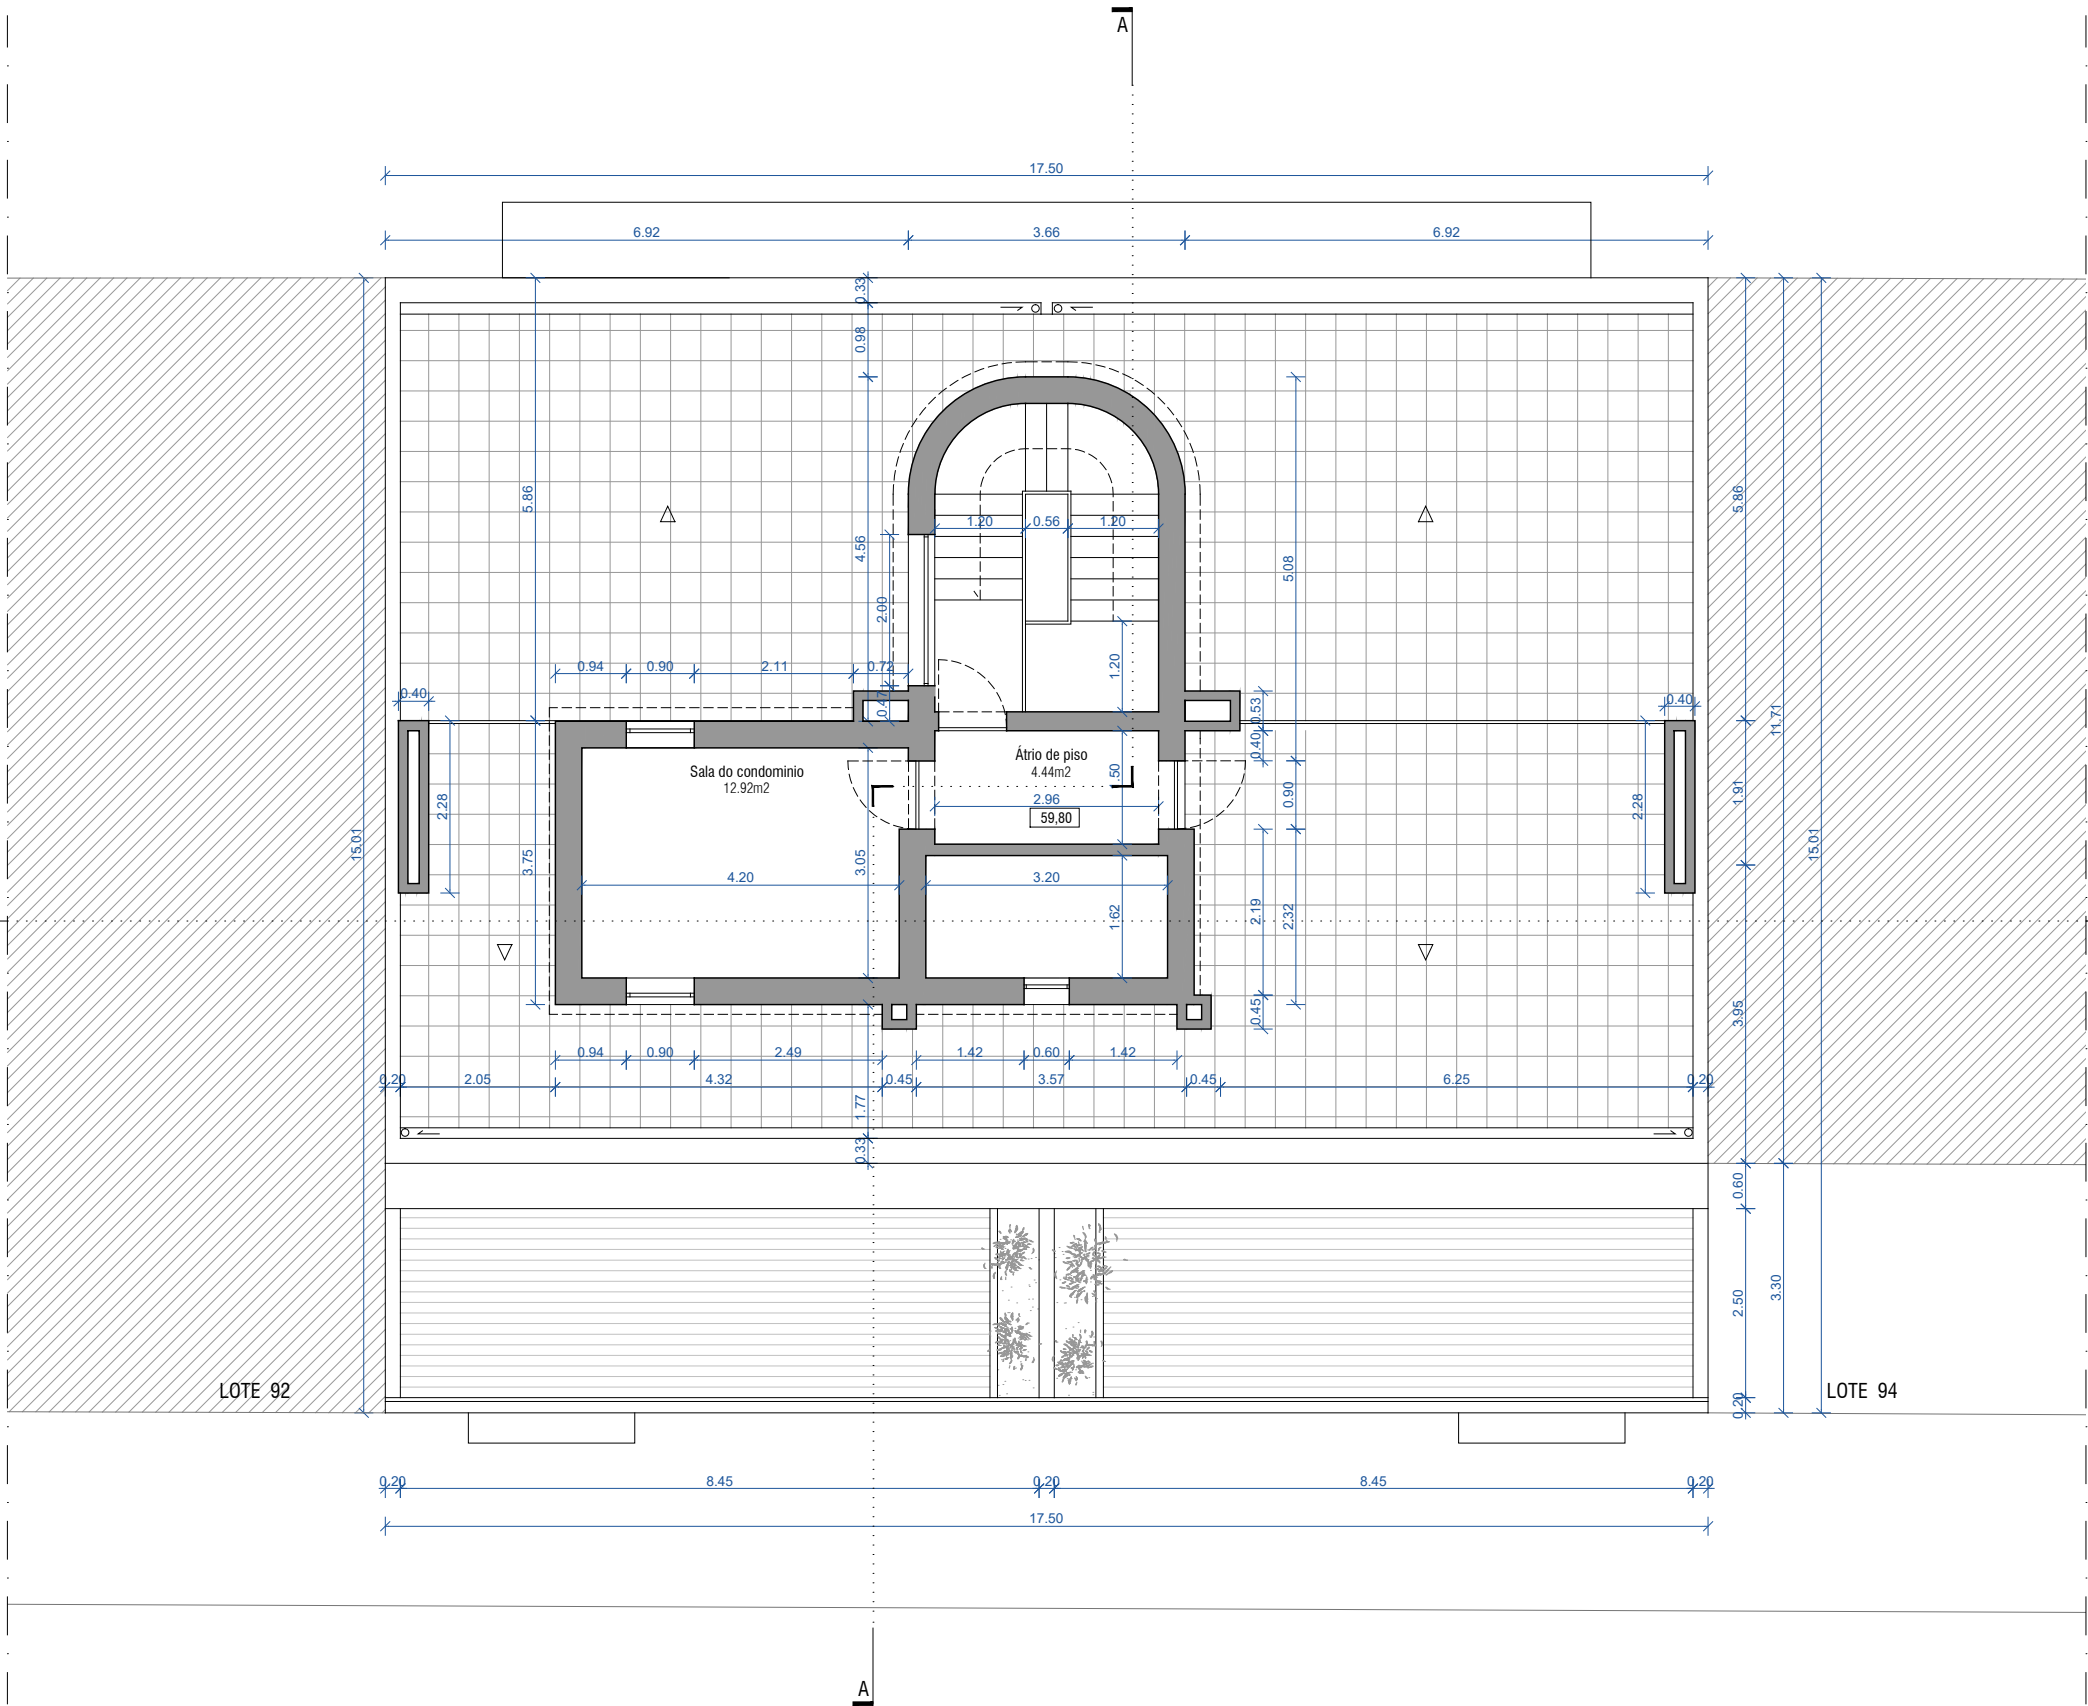

Limite do Lote

LEGENDA

- Limite do Lote
- Perfil Terreno Existente
- Cota de Soleira
- Cotas planimétricas
- Cotas Altimétricas

Técnico responsável

Arq. PEDRO PAULA SANTOS
Inscrito na OA sob o nº 13266
pedropaulasantos@gmail.com

Local:

Setúbal - Bairro Afonso Costa, Lote 93

Requerente:

Coveredhole Ida

Projecto de:

ARQUITECTURA

Fase:

COMUNICAÇÃO PRÉVIA

Contém

PLANTA DE ACESSO À
COBERTURA

Escala

1:100

Des. nº

PB 11a

revisão do nº
PB 11

Data
OUTUBRO 2025