




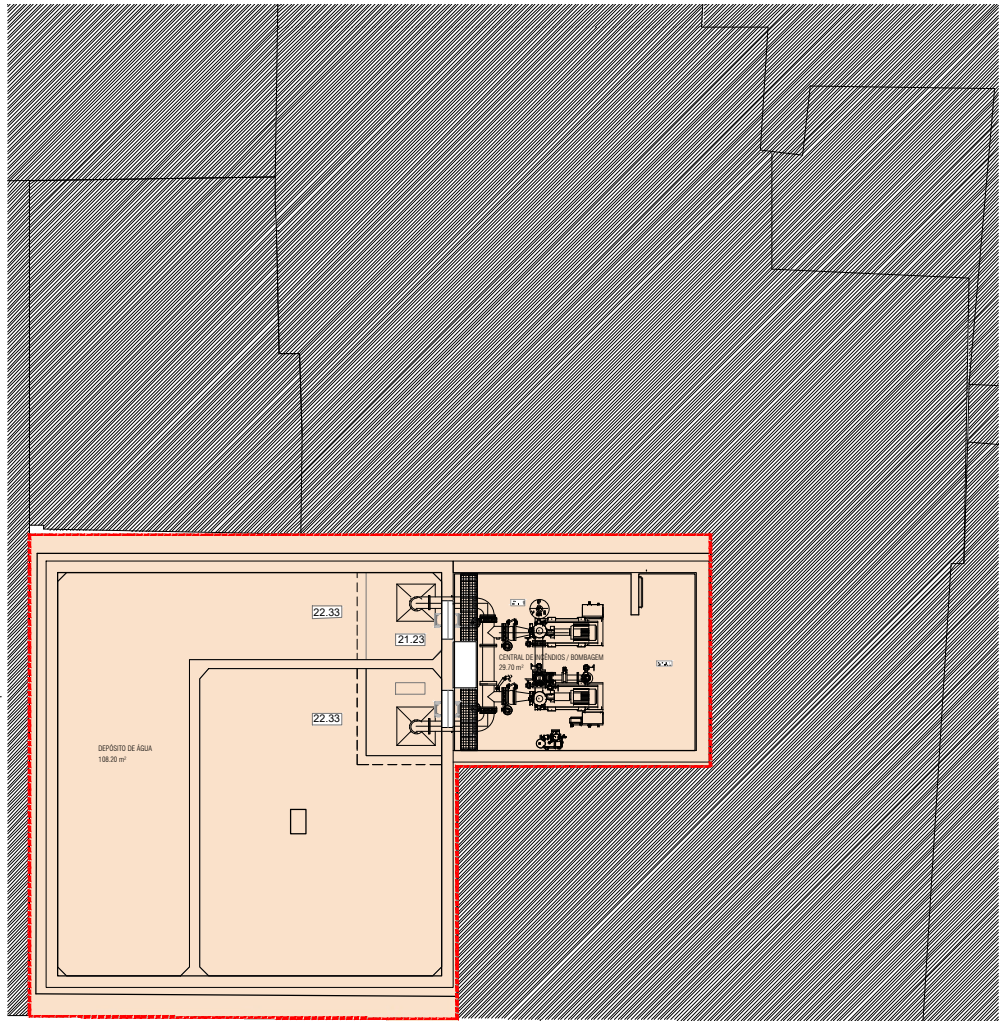

PLANTA DO PISO -0
USO - COMÉRCIO
TIPOLOGIA - LOJA A
ÁREA BRUTA - 184,85 m²

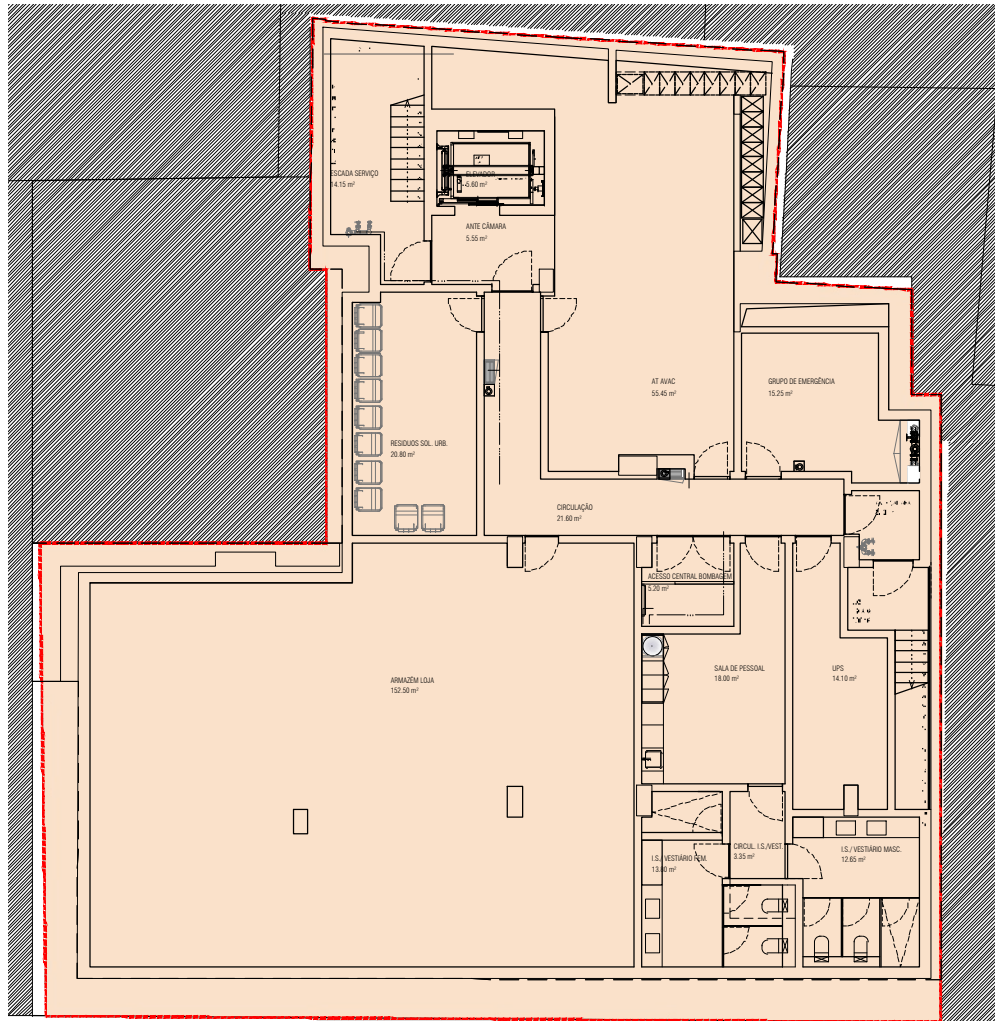


PLANTA DO PISO -1
USO - COMÉRCIO
TIPOLOGIA - LOJA A
ÁREA BRUTA - 487,35 m²

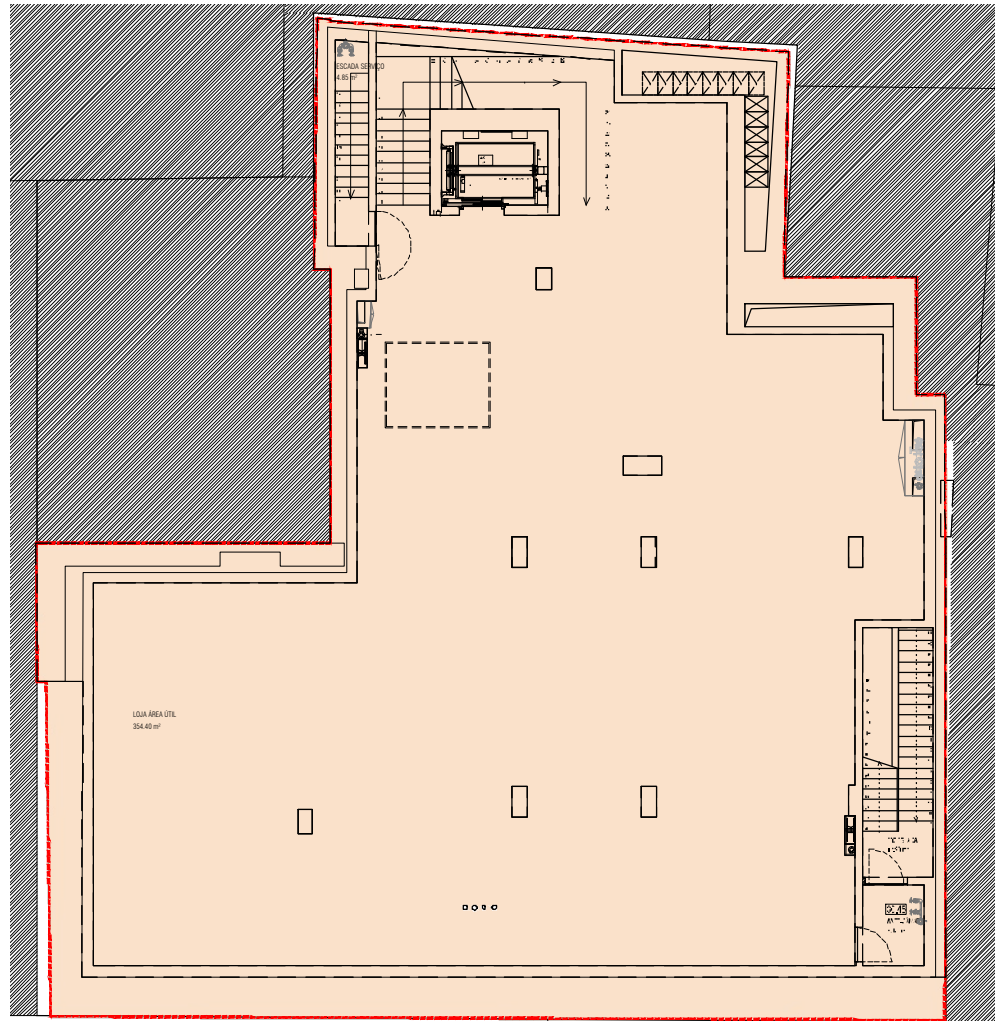


PLANTA DO PISO -2
USO - COMÉRCIO
TIPOLOGIA - LOJA A
ÁREA BRUTA - 489,05 m²




Castelhana, Sociedade de Mediação
Imobiliária, Unipessoal Lda - AMI 3497

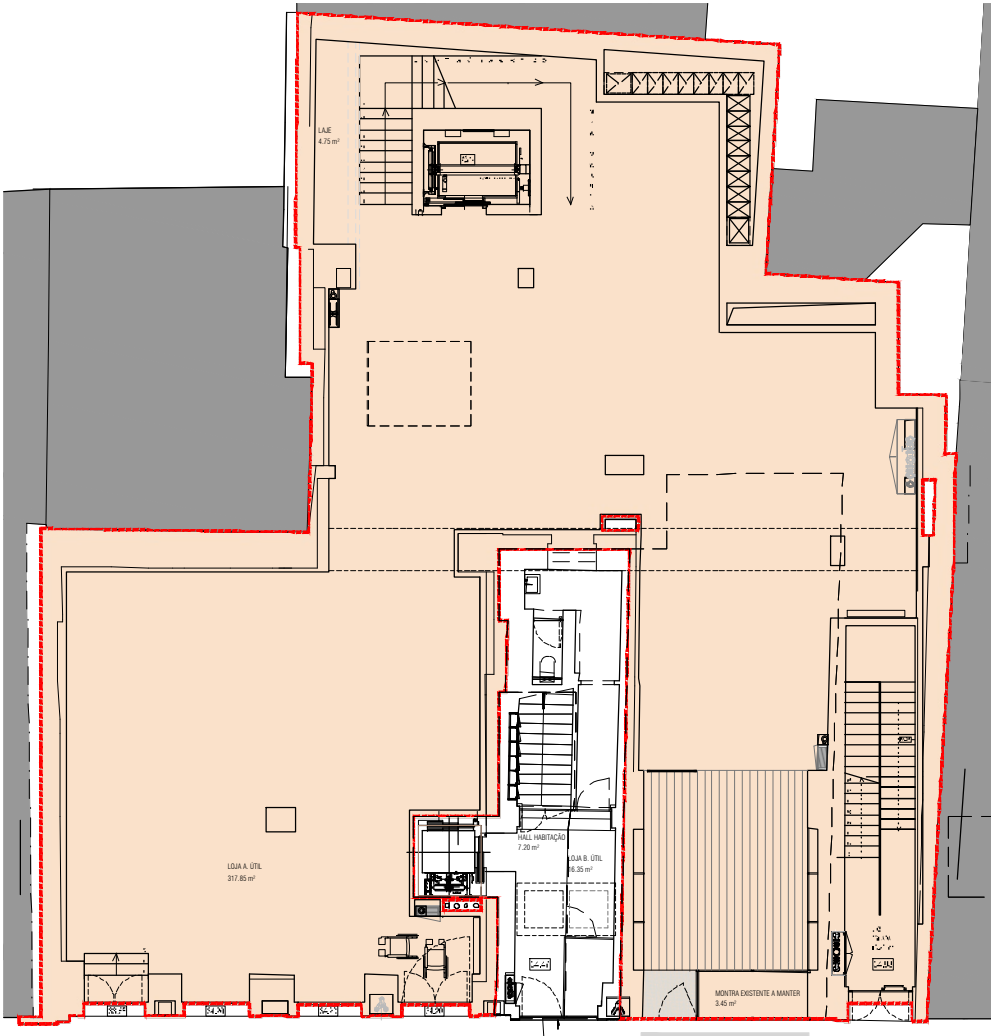

PLANTA DO PISO 0 - FRACÇÃO A
USO - COMÉRCIO
TIPOLOGIA - LOJA A
ÁREA BRUTA - 449,00 m2

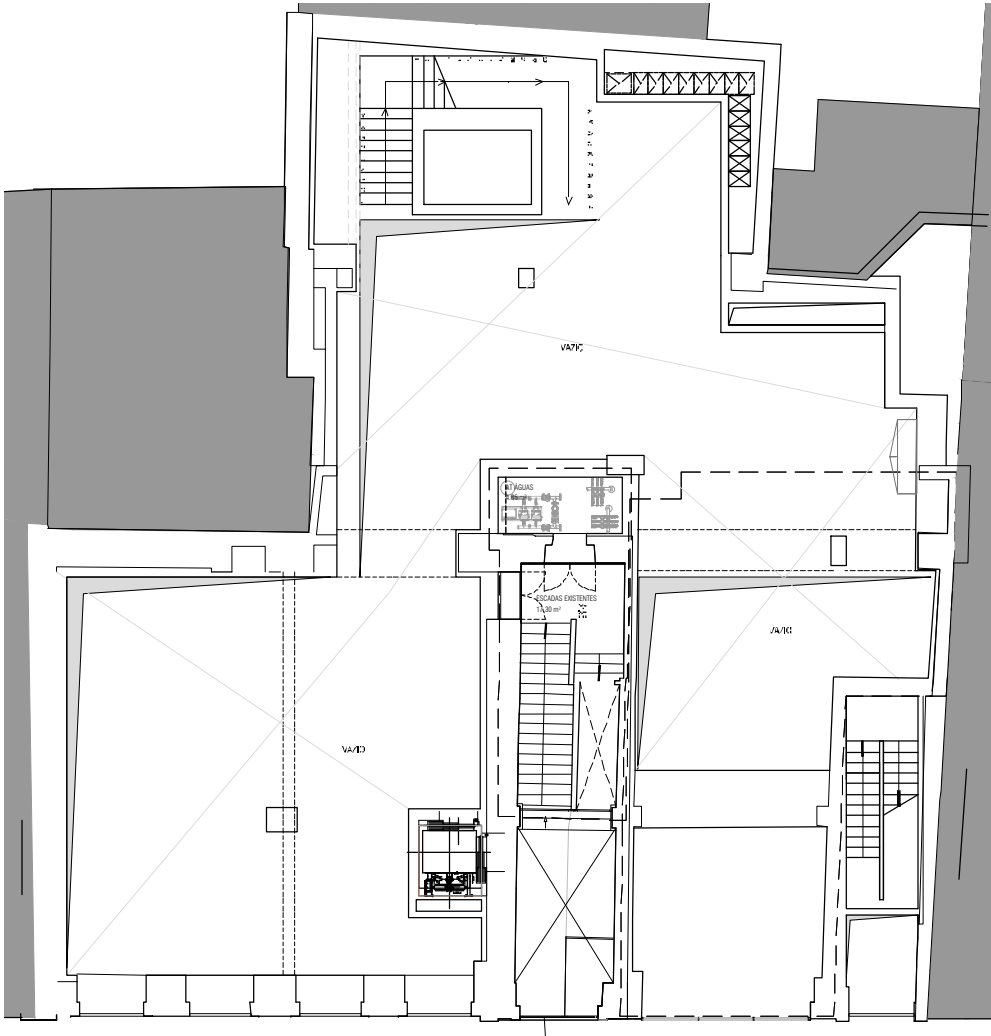

PLANTA DA SOBRELOJA - FRACÇÃO A
USO - COMÉRCIO
TIPOLOGIA - LOJA A
ÁREA BRUTA - 0,00 m2

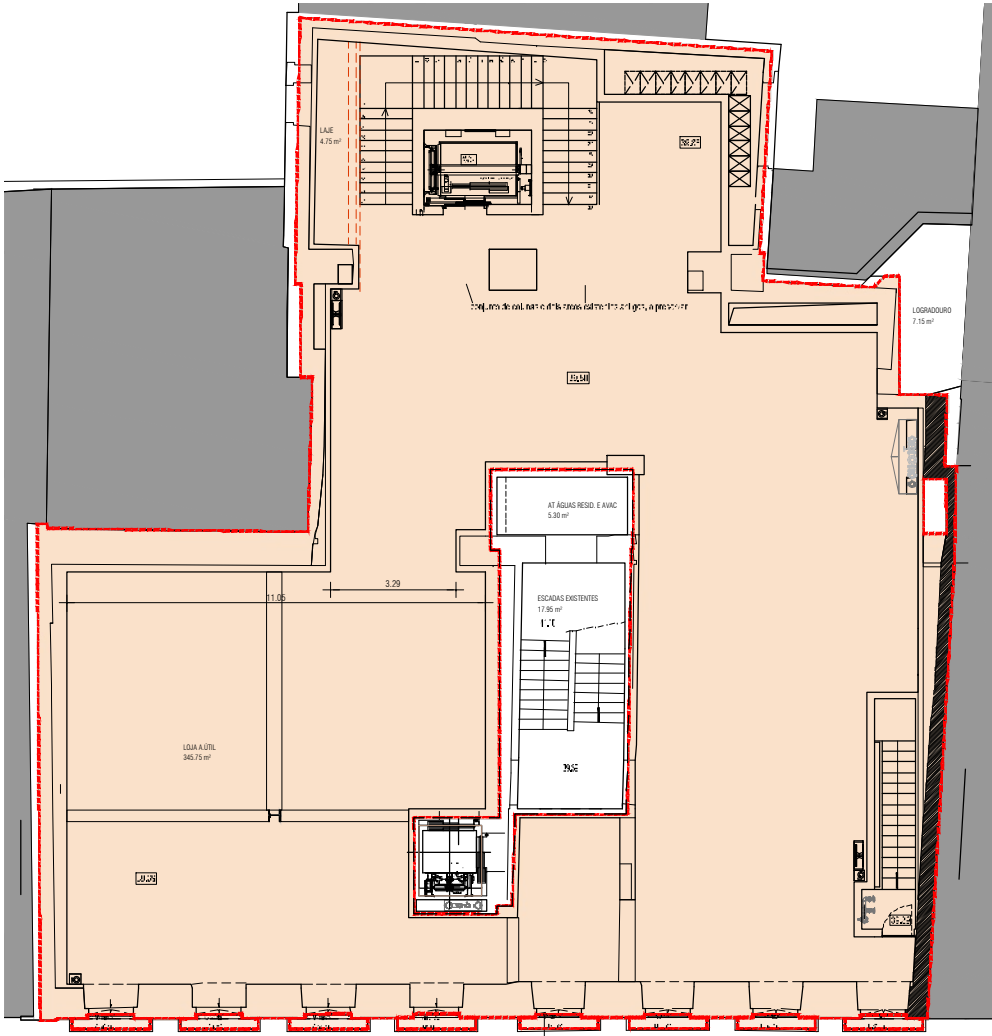


PLANTA DO PISO 1 - FRACÇÃO A
USO - COMÉRCIO
TIPOLOGIA - LOJA A
ÁREA BRUTA - 455,65 m2

TOTAL	- FRACÇÃO A
USO	- COMÉRCIO
TIPOLOGIA	- LOJA A
ÁREA BRUTA	- 2.065,90 m2
PERMILAGEM	- 602,31 %




Castelhana, Sociedade de Mediação
Imobiliária, Unipessoal Lda - AMI 3497

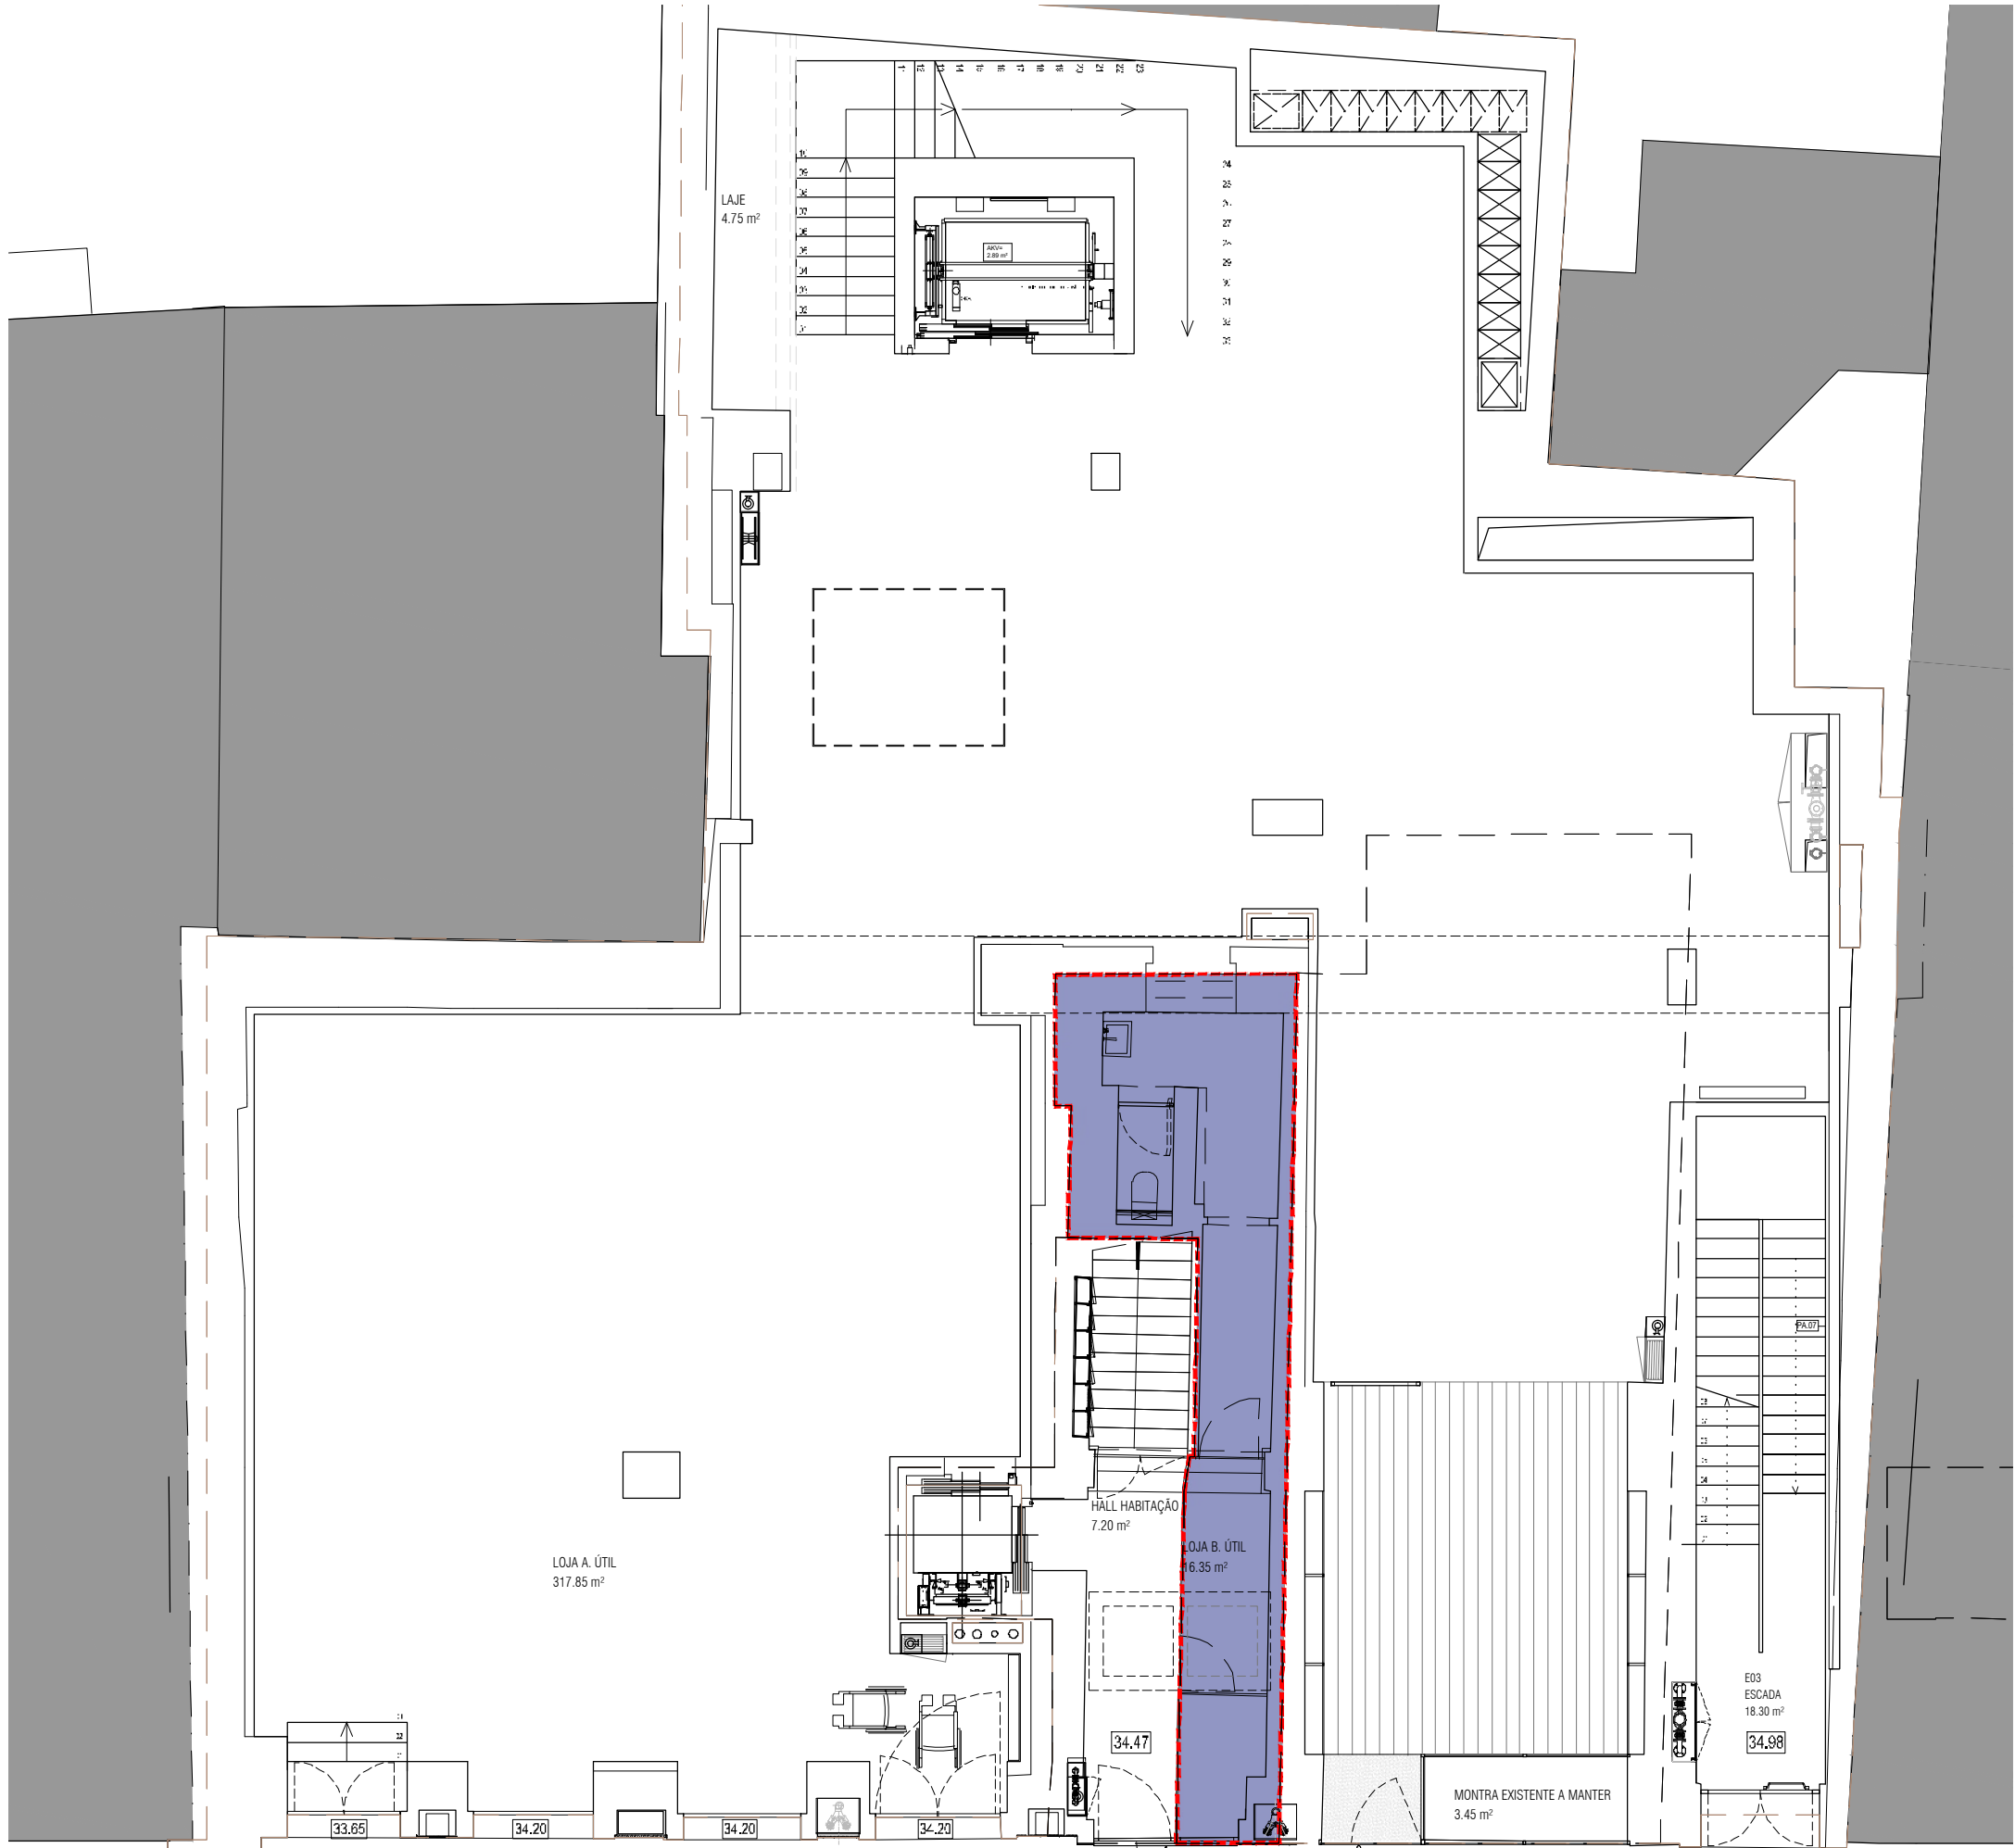

PLANTA DO PISO 0 - FRACÇÃO B
USO - COMÉRCIO
TIPOLOGIA - LOJA B
ÁREA BRUTA - 24,65 m2
PERMILAGEM - 7,19 ‰



Castelhana, Sociedade de Mediação
Imobiliária, Unipessoal Lda - AMI 3497

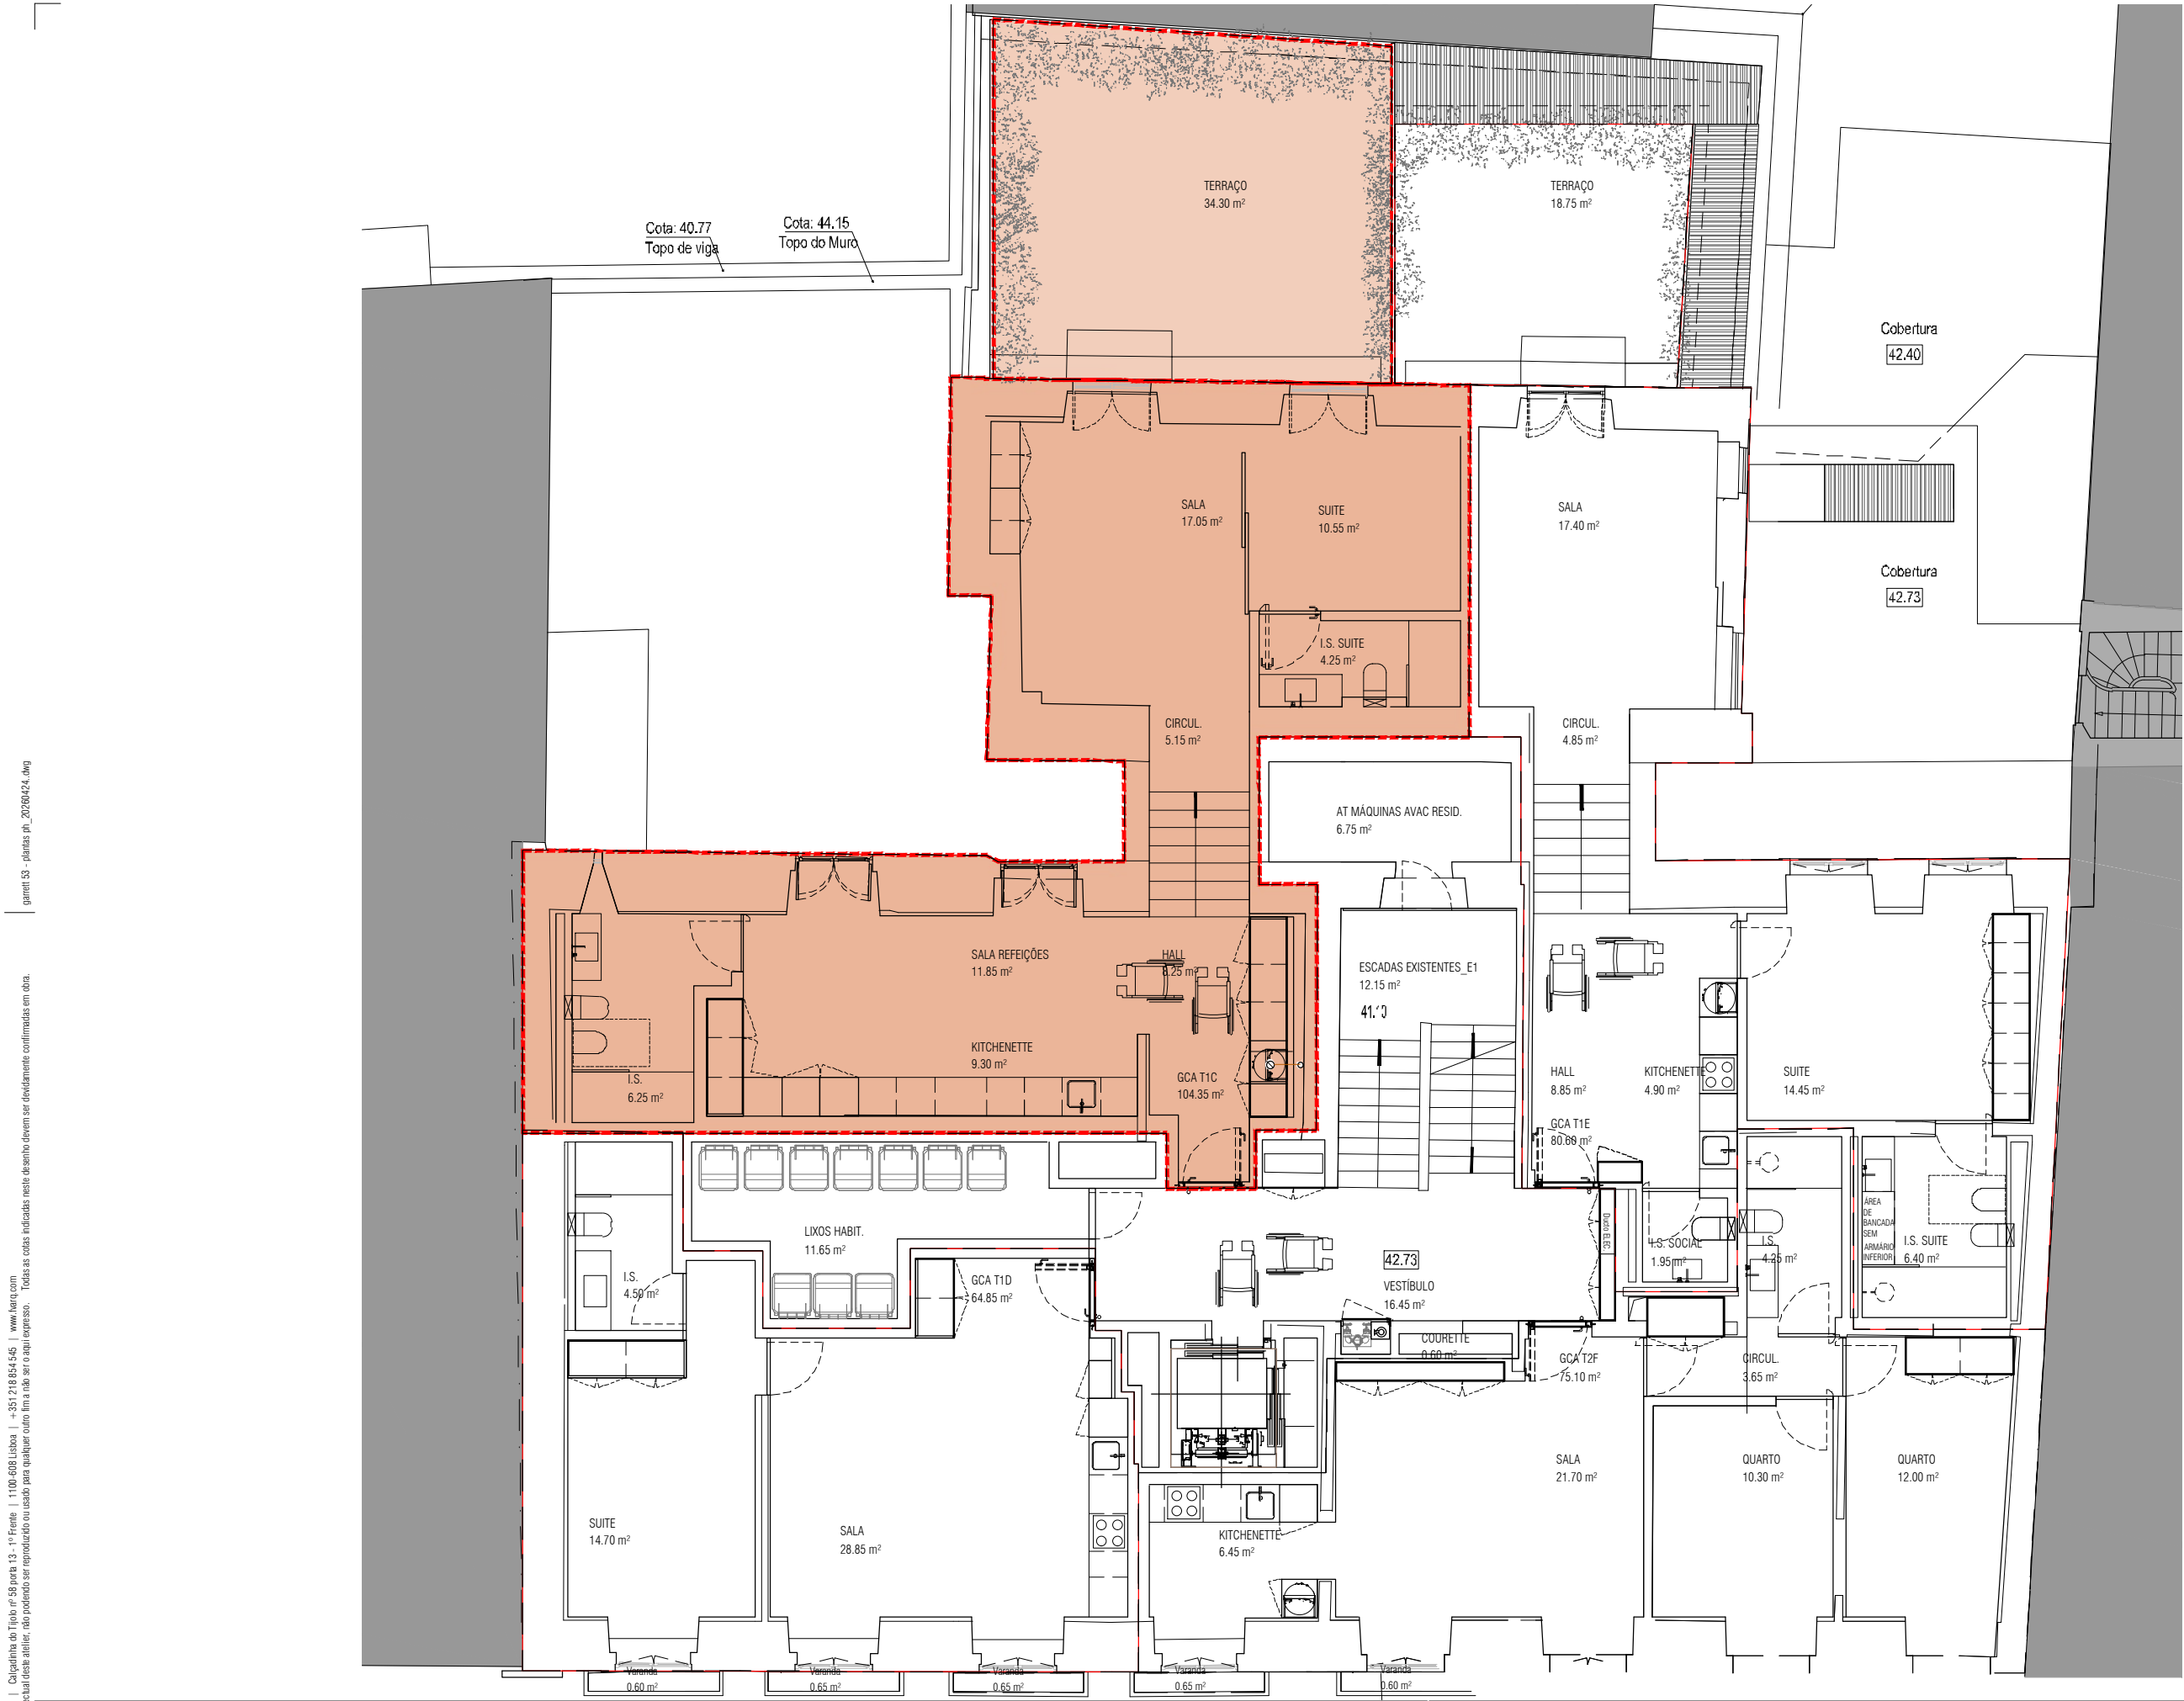

PLANTA DO PISO 2 - FRACÇÃO C
USO - HABITAÇÃO
TIPOLOGIA - T1
ÁREA BRUTA - 104,35 m2
PERMILAGEM - 33,42 ‰



Castelhana, Sociedade de Mediação
Imobiliária, Unipessoal Lda - AMI 3497



PLANTA DO PISO 2 - FRACÇÃO D
USO - HABITAÇÃO
TIPOLOGIA - T1
ÁREA BRUTA - 64,85 m2
PERMILAGEM - 19,07 ‰




Castelhana, Sociedade de Mediação
Imobiliária, Unipessoal Lda - AMI 3497

DILS
Castelhana, Sociedade de Mediação
Imobiliária, Unipessoal Lda - AMI 3497

revisão
00
escala
1/100

des. nº
1.05
data
OUT 2025



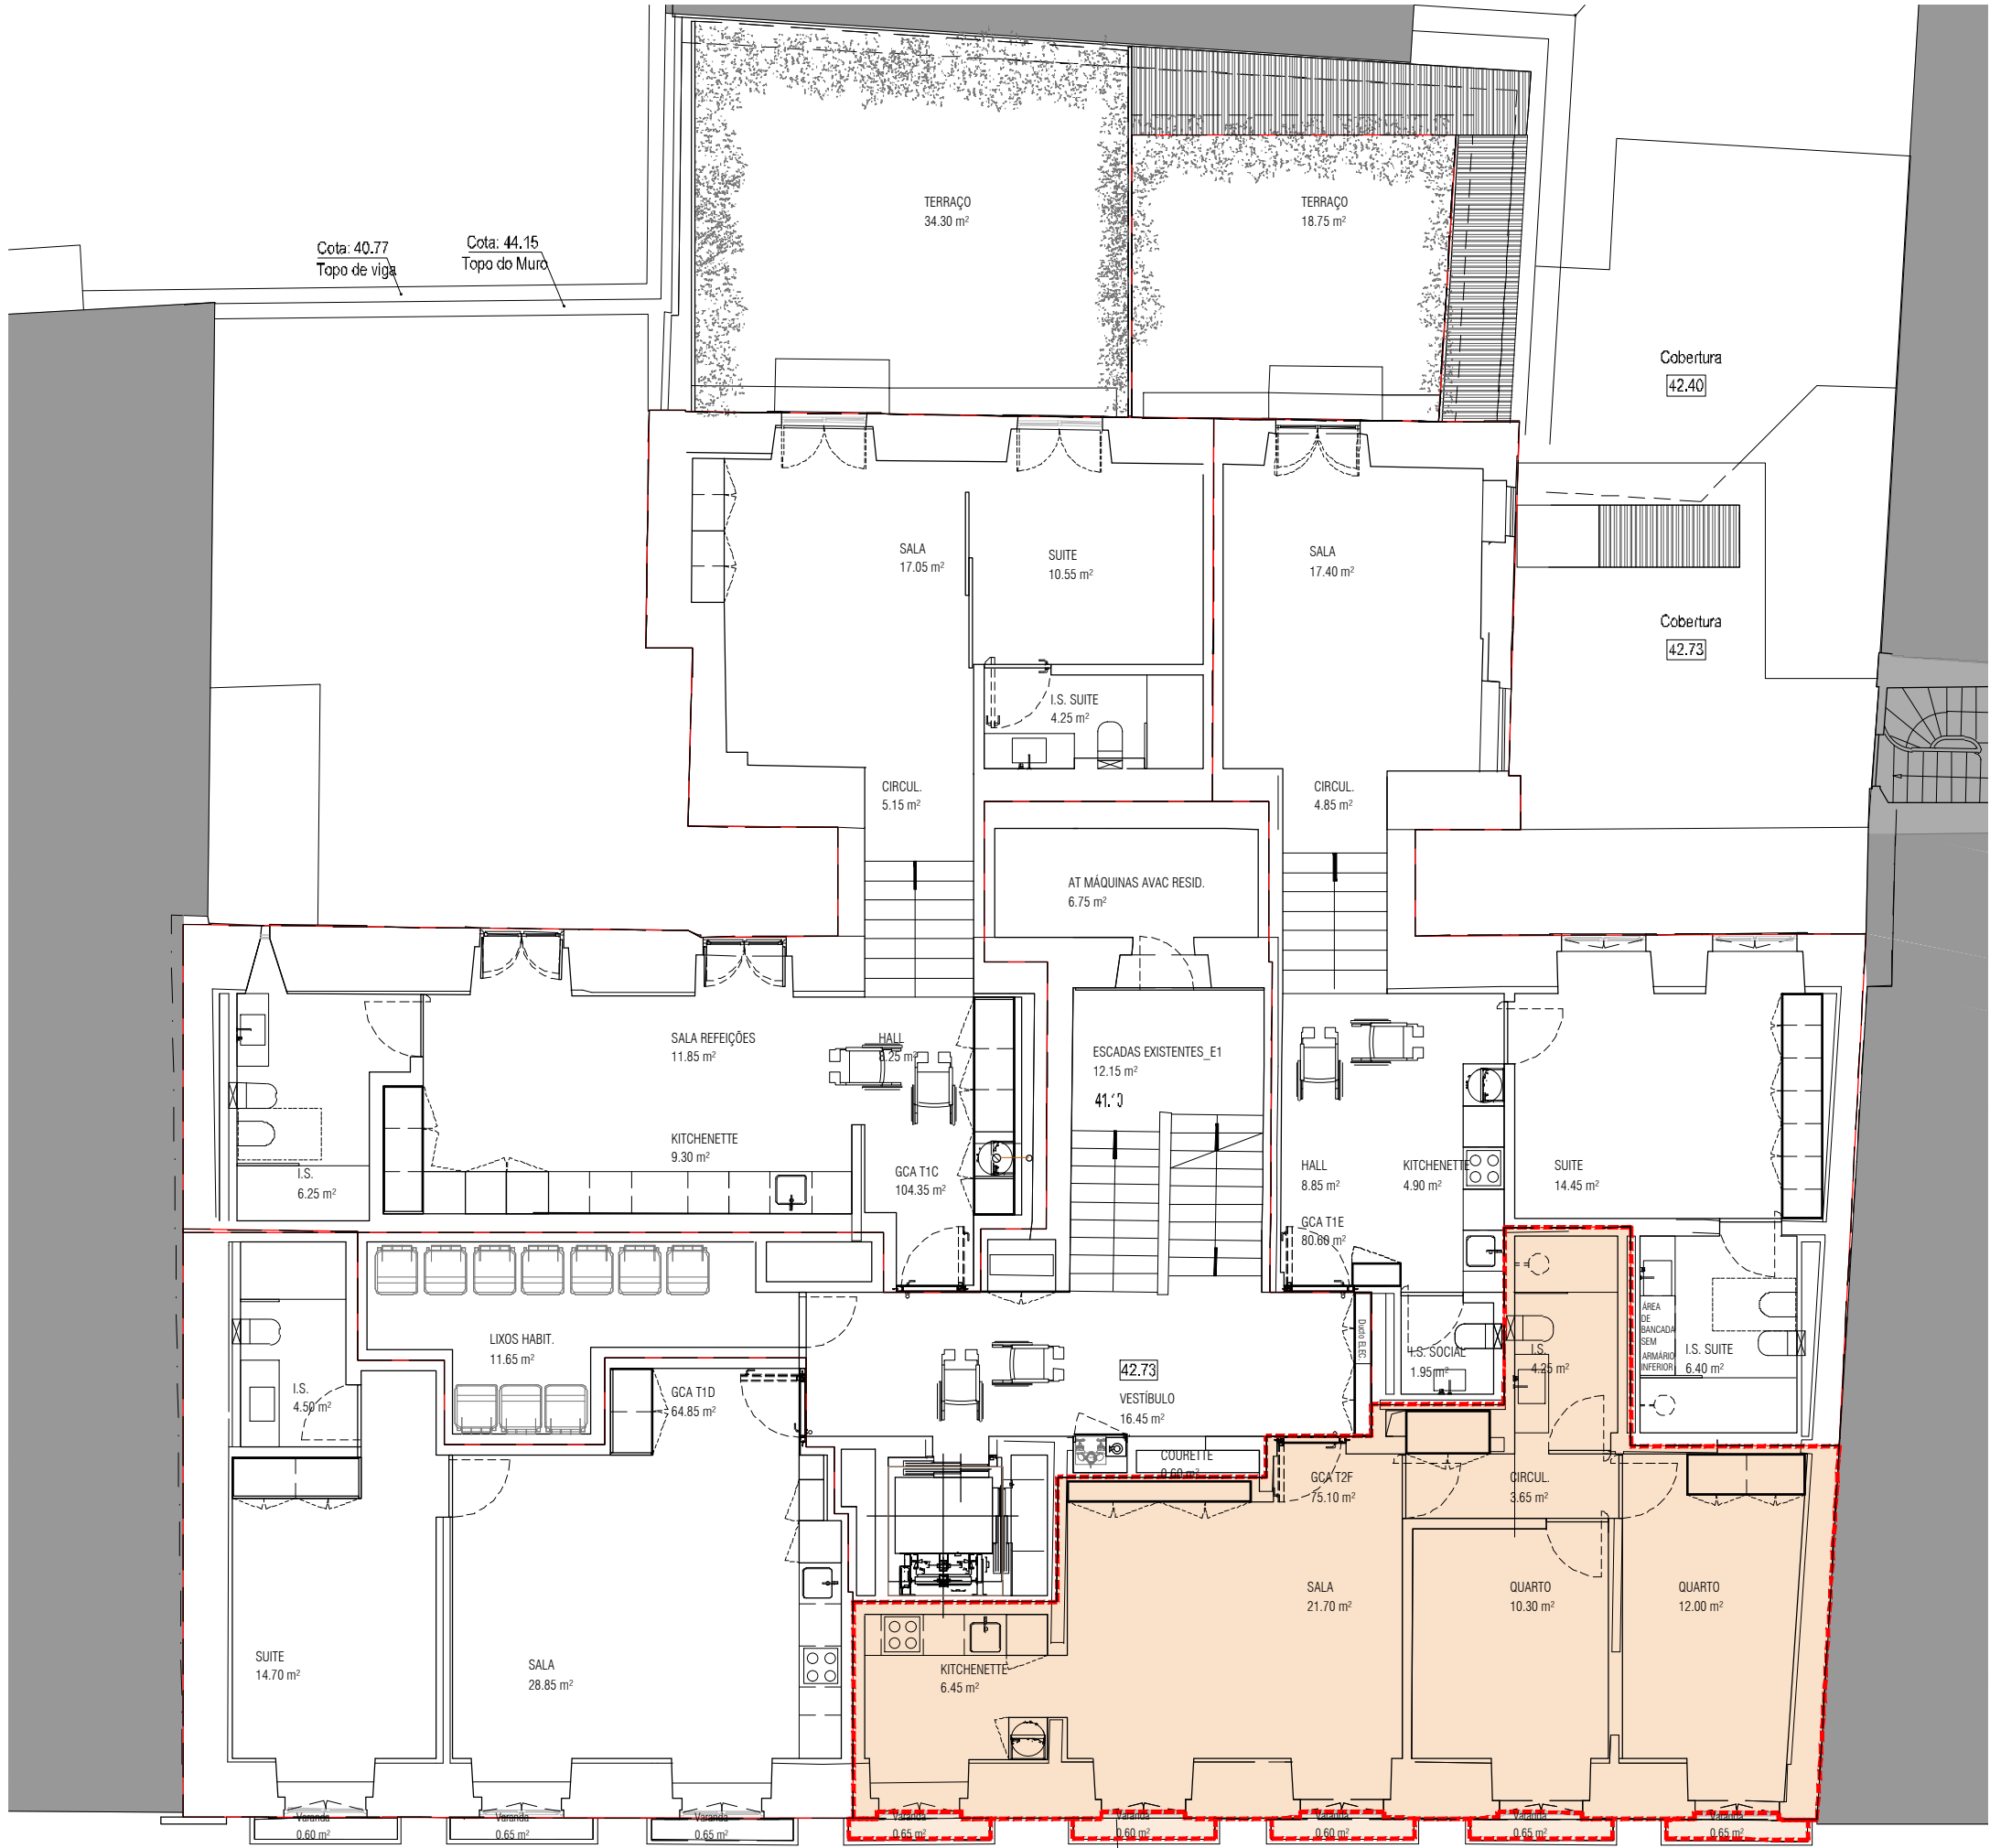


PLANTA DO PISO 2 - FRACÇÃO F

USO	- HABITAÇÃO
TIPOLOGIA	- T2
ÁREA BRUTA	- 75,10 m2
PERMILAGEM	- 22,17 ‰

DILS

Castelhana, Sociedade de Mediação
Imobiliária, Unipessoal Lda - AMI 3497

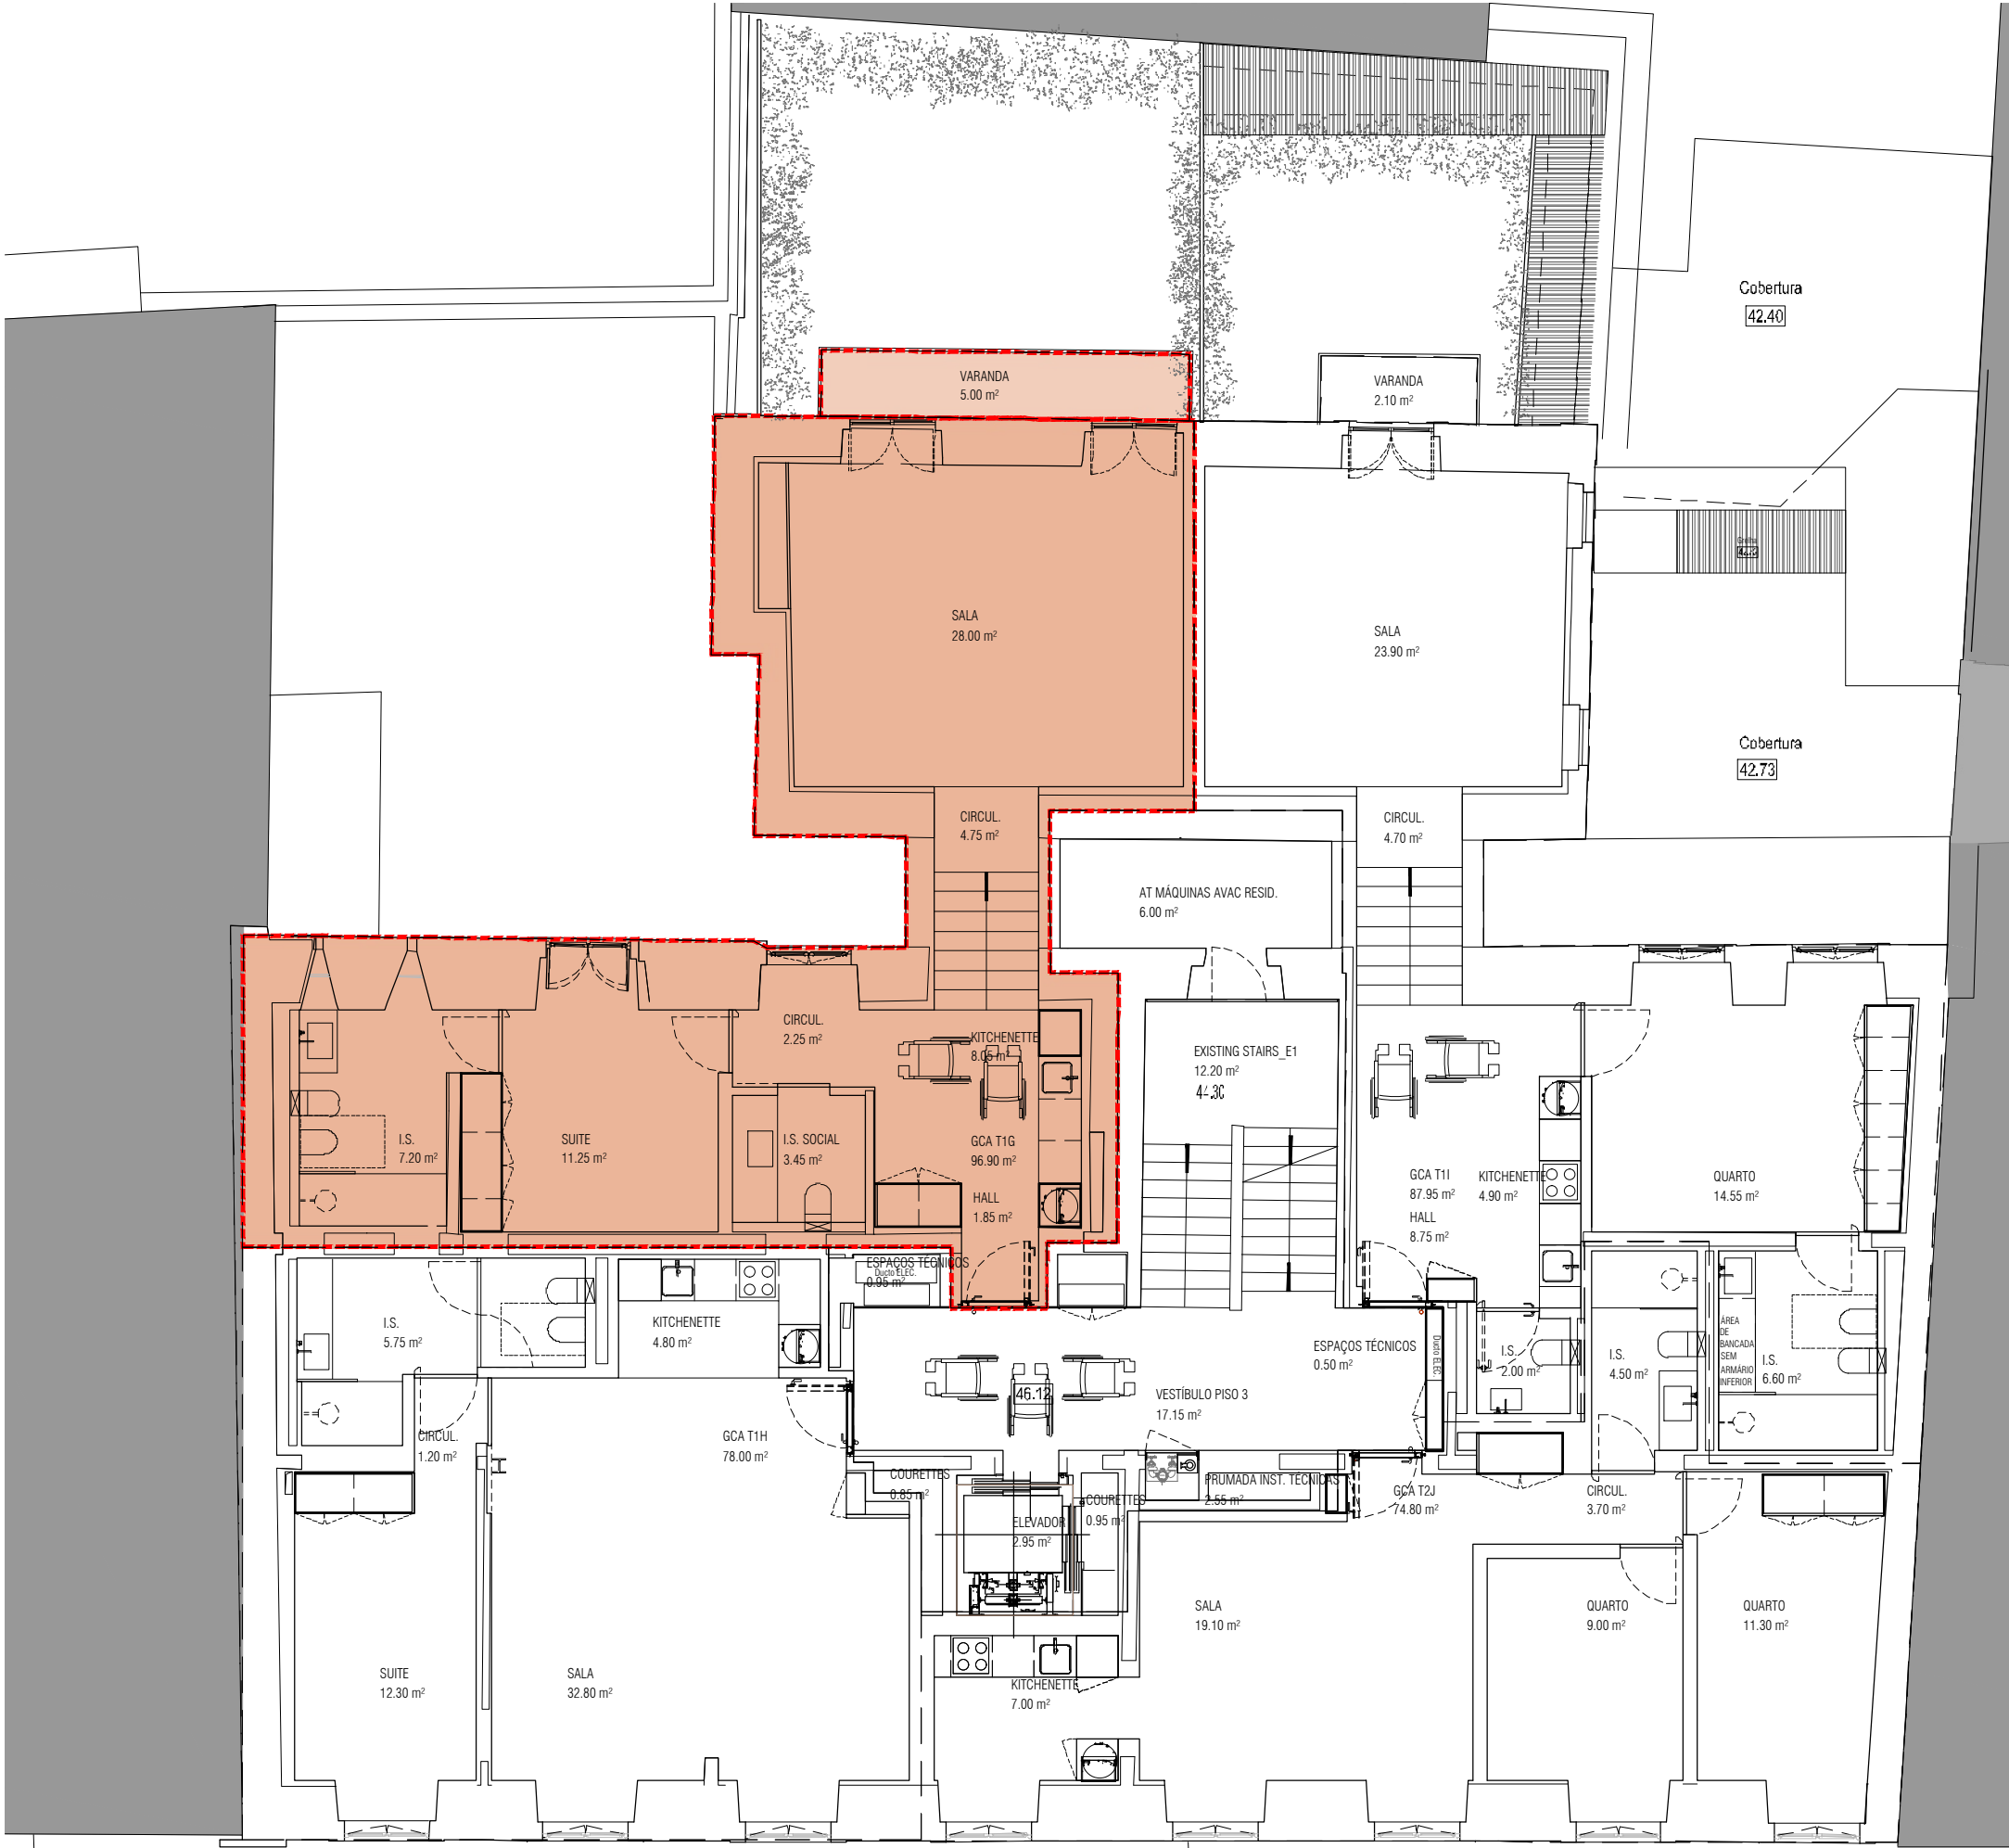

PLANTA DO PISO 3 - FRACÇÃO G
USO - HABITAÇÃO
TIPOLOGIA - T1
ÁREA BRUTA - 96,90 m2
PERMILAGEM - 28,69‰

Cobertura
42.40

Cobertura
42.73


**FREDERICO
VALSASSINA
ARQUITECTOS**

cliente
BARLOW RETAIL INVEST NV
obra e local
RUA GARRETT 53, LISBOA

especialidade
ARQUITECTURA
projecto
LICENCIAMENTO

designação
PROPRIEDADE HORIZONTAL
PISO 3
FRACÇÃO G

revisão
escala
1/100
des. nº
1.07
data
OUT 2025

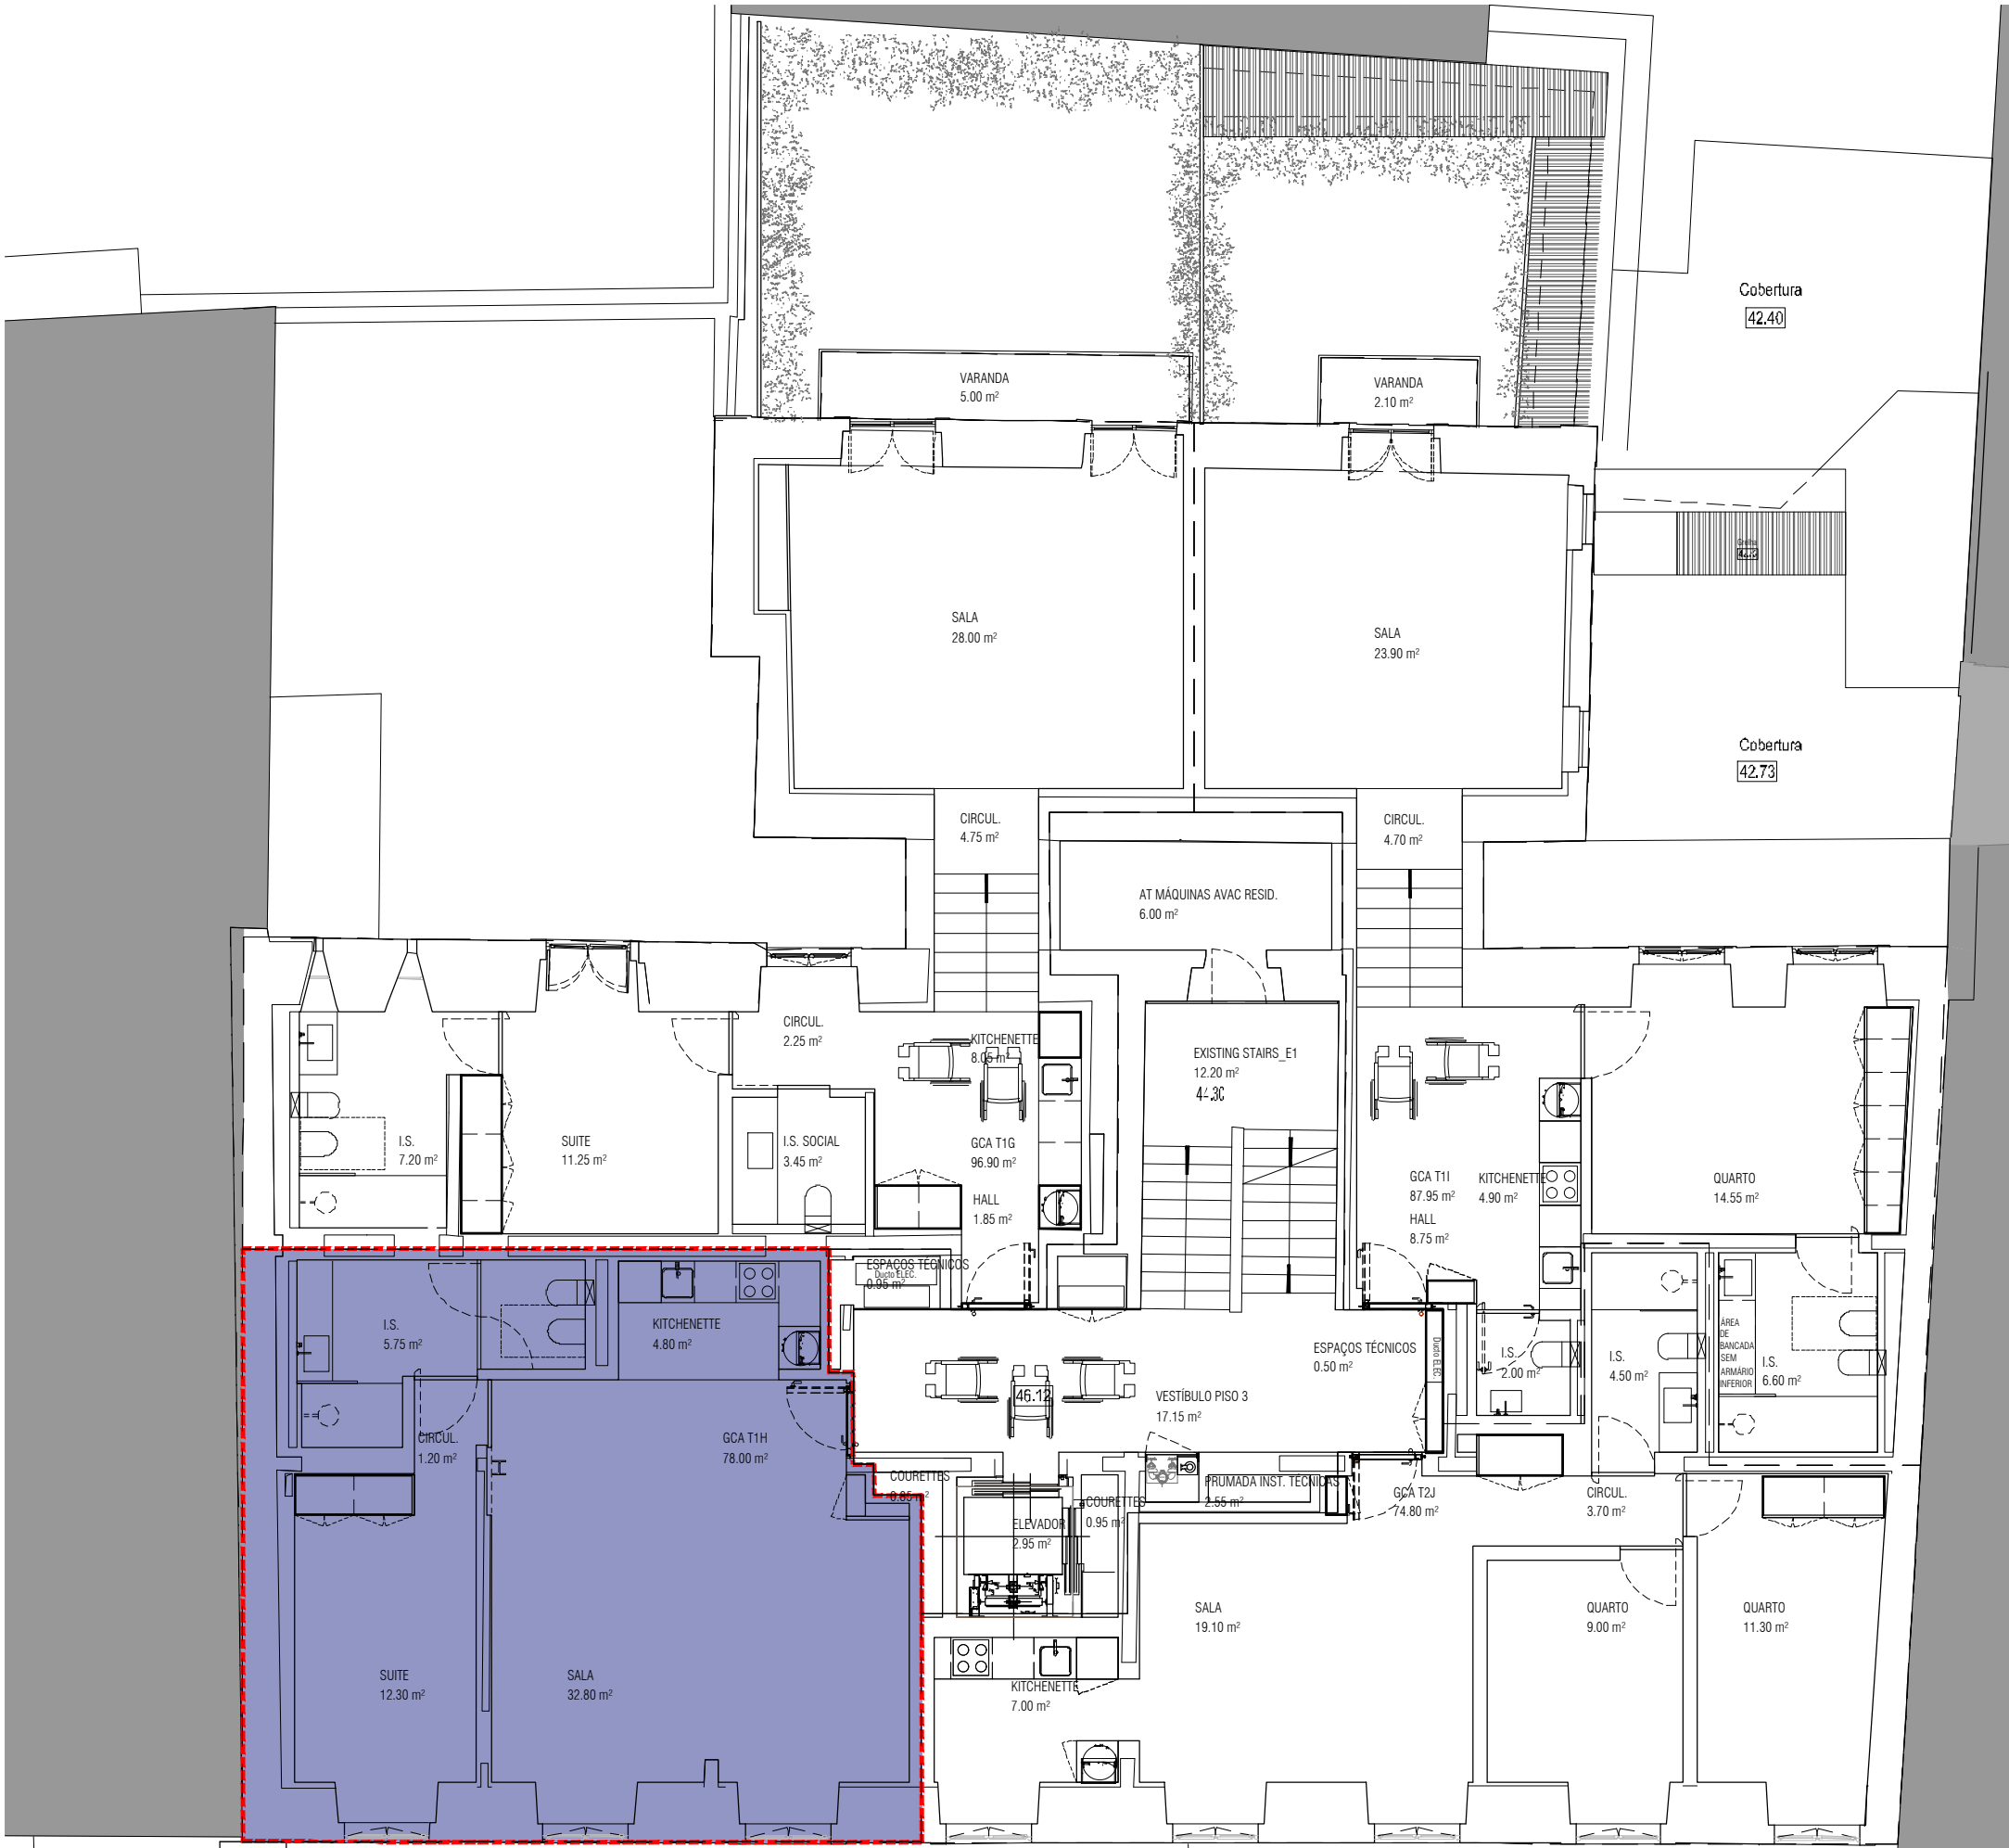

PLANTA DO PISO 3 - FRACÇÃO H

USO - HABITAÇÃO

TIPOLOGIA - T1


ÁREA BRUTA - 78,00 m²

PERMILAGEM - 22,74 ‰



PLANTA DO PISO 3 - FRACÇÃO I

USO	- HABITAÇÃO
TIPOLOGIA	- T1
ÁREA BRUTA	- 87,95m2
PERMILAGEM	- 25,64 %

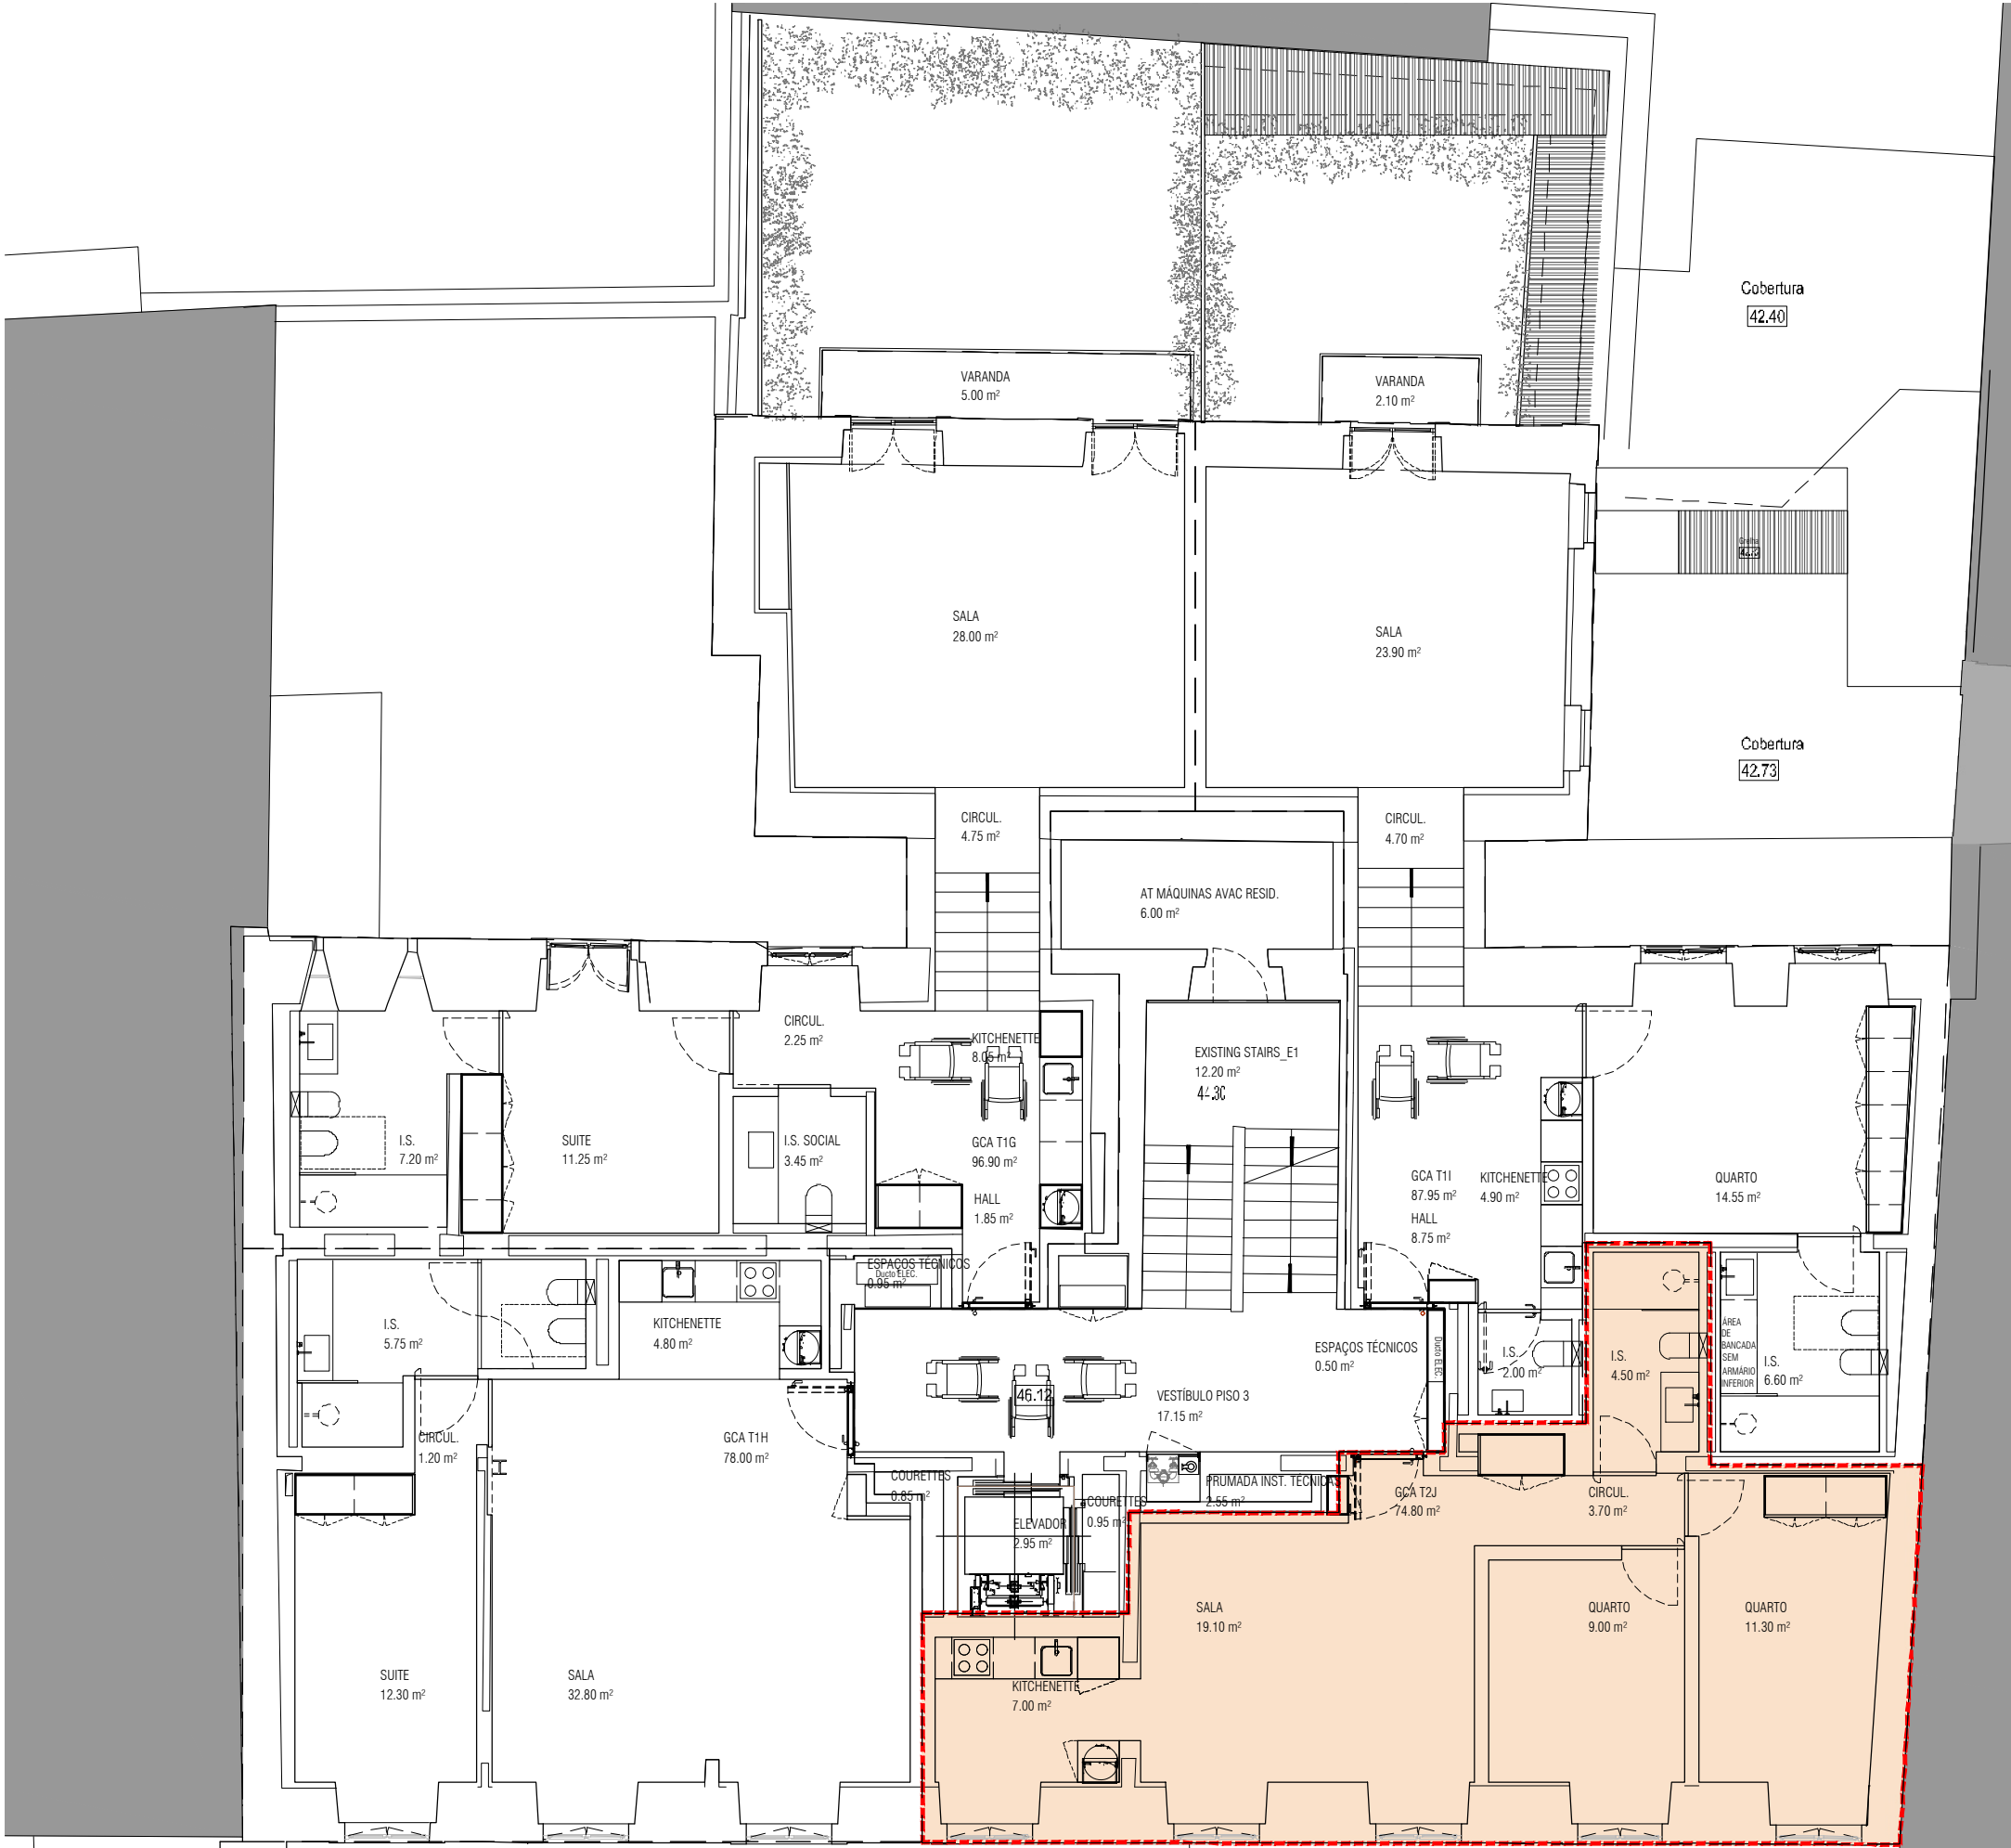

PLANTA DO PISO 3 - FRACÇÃO J

USO	- HABITAÇÃO
TIPOLOGIA	- T2
ÁREA BRUTA	- 74,80 m2
PERMILAGEM	- 21,81 %




PLANTA DO PISO 4 - FRACÇÃO K

USO	- HABITAÇÃO
TIPOLOGIA	- T1
ÁREA BRUTA	- 57,25 m2
PERMILAGEM	- 16,69 ‰



Castelhana, Sociedade de Mediação
Imobiliária, Unipessoal Lda - AMI 3497

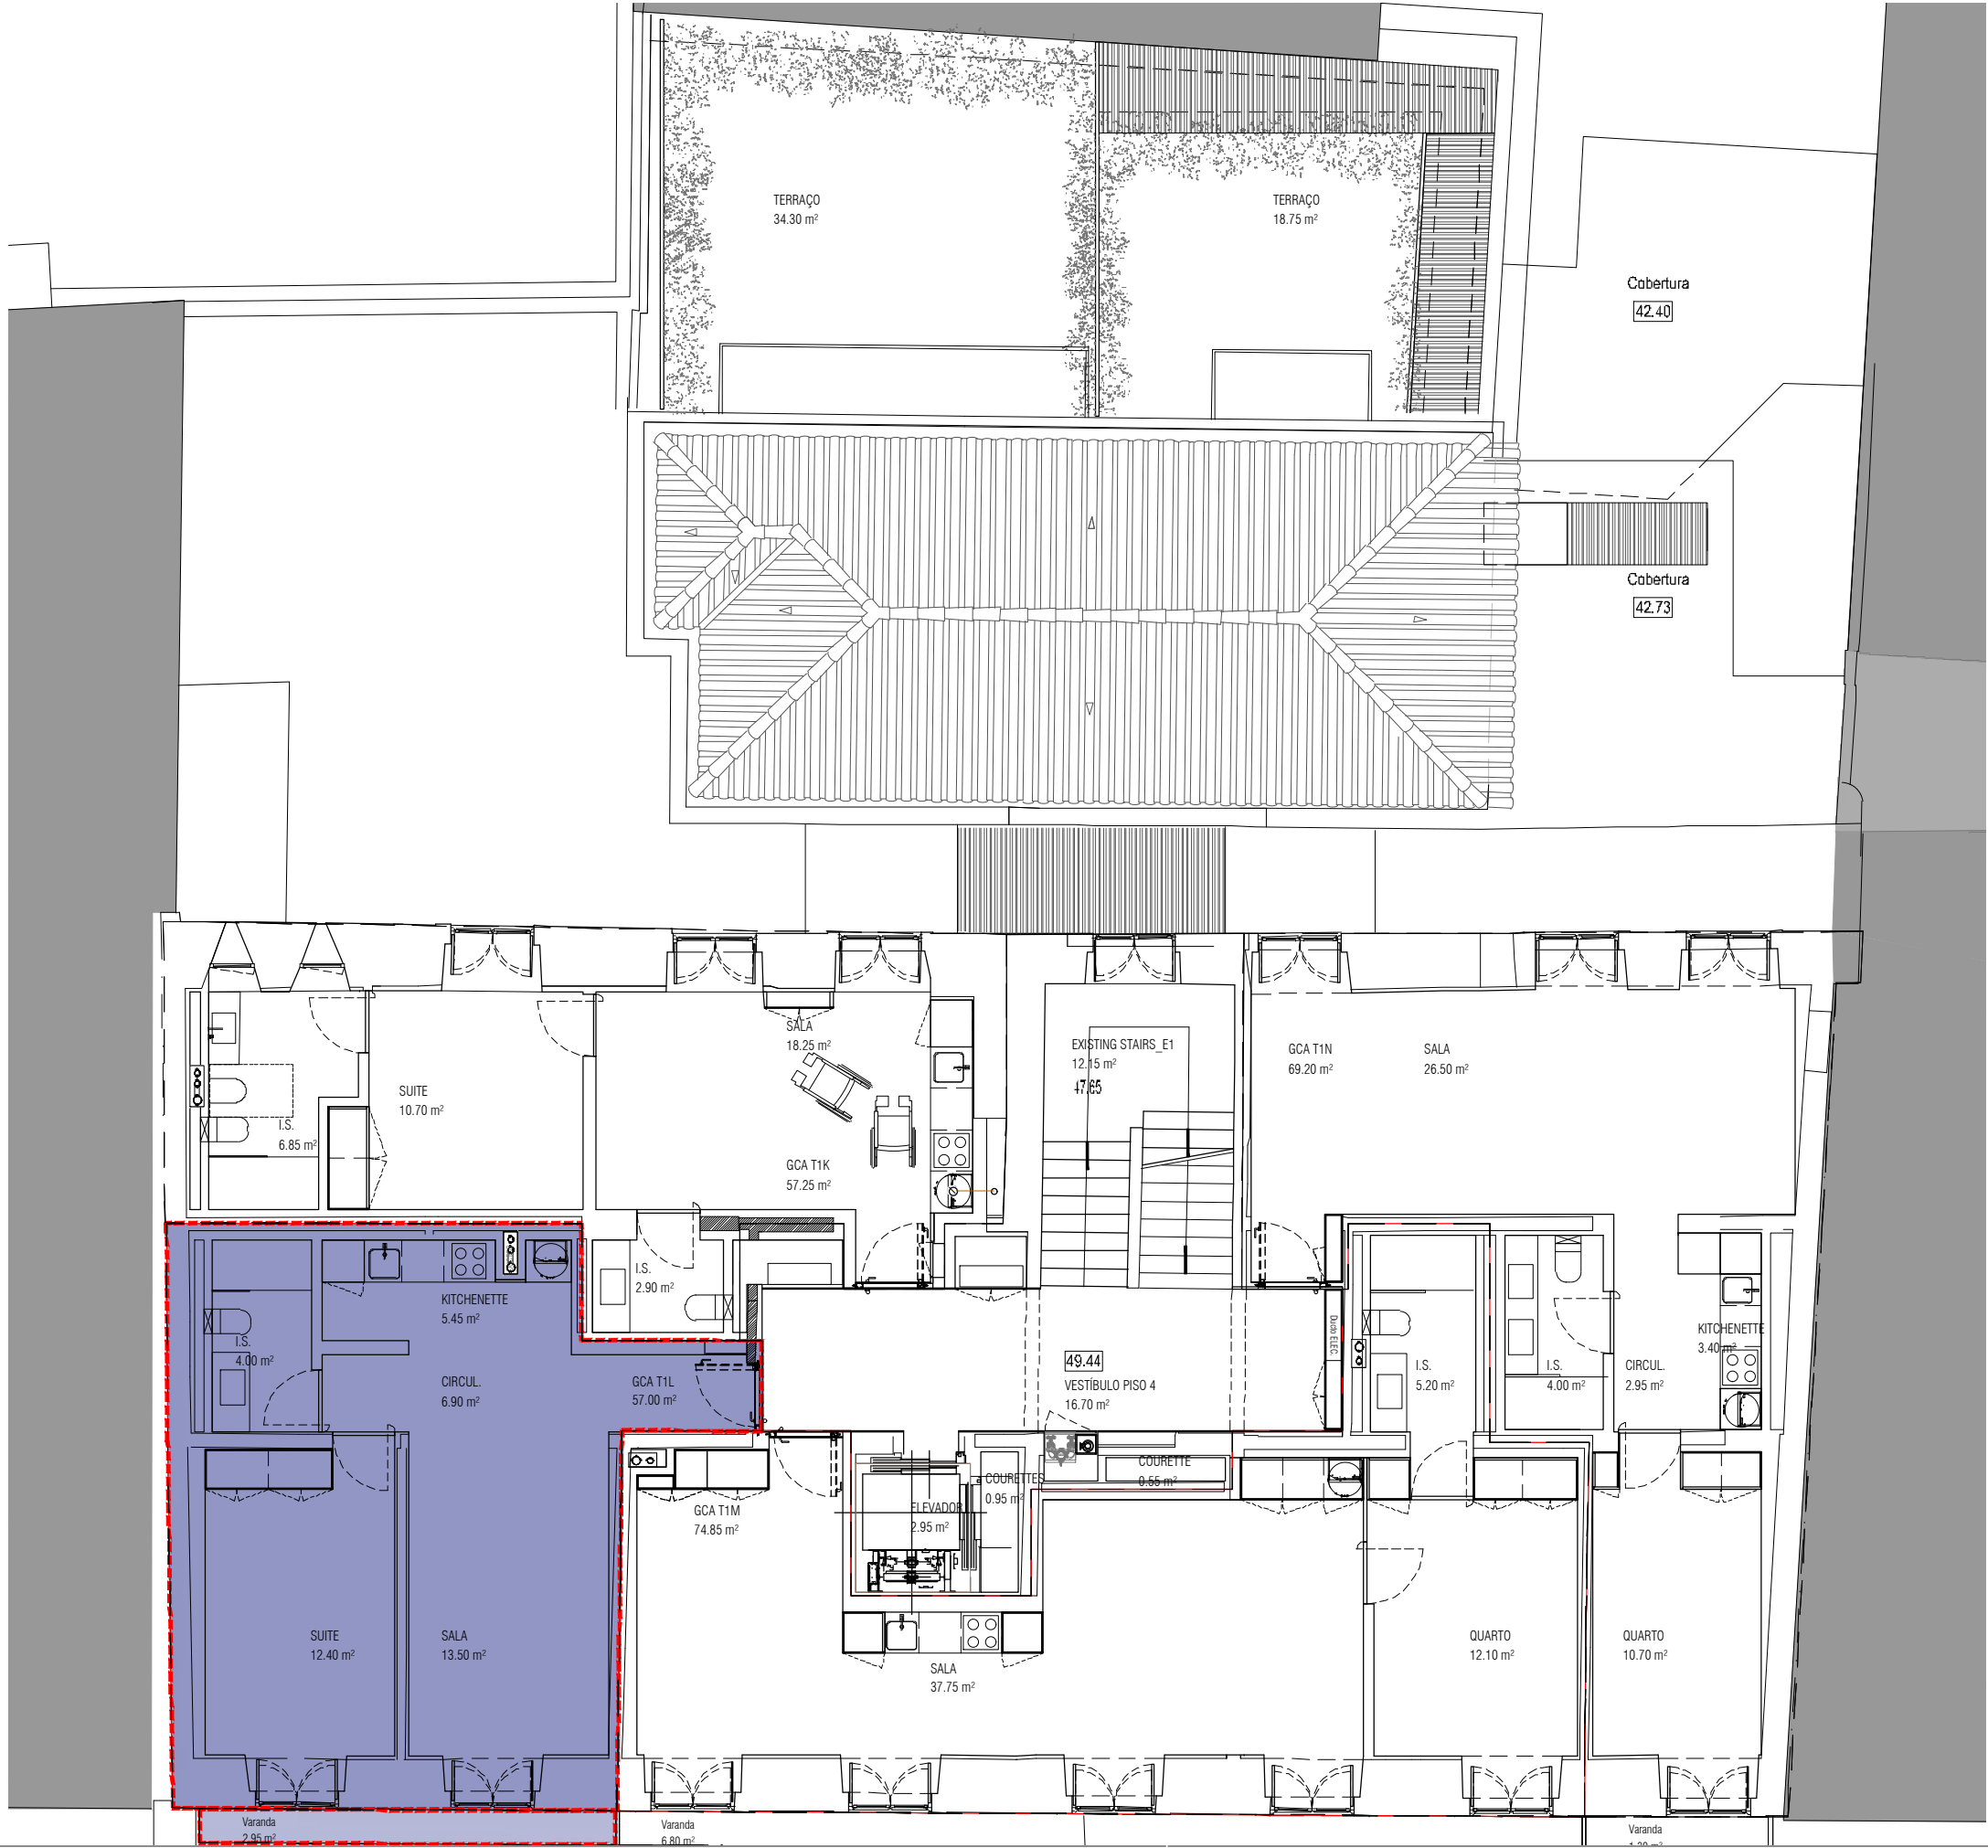


PLANTA DO PISO 4 - FRACÇÃO L

USO	- HABITAÇÃO
TIPOLOGIA	- T1
ÁREA BRUTA	- 57,00 m2
PERMILAGEM	- 16,88 ‰



Castelhana, Sociedade de Mediação
Imobiliária, Unipessoal Lda - AMI 3497

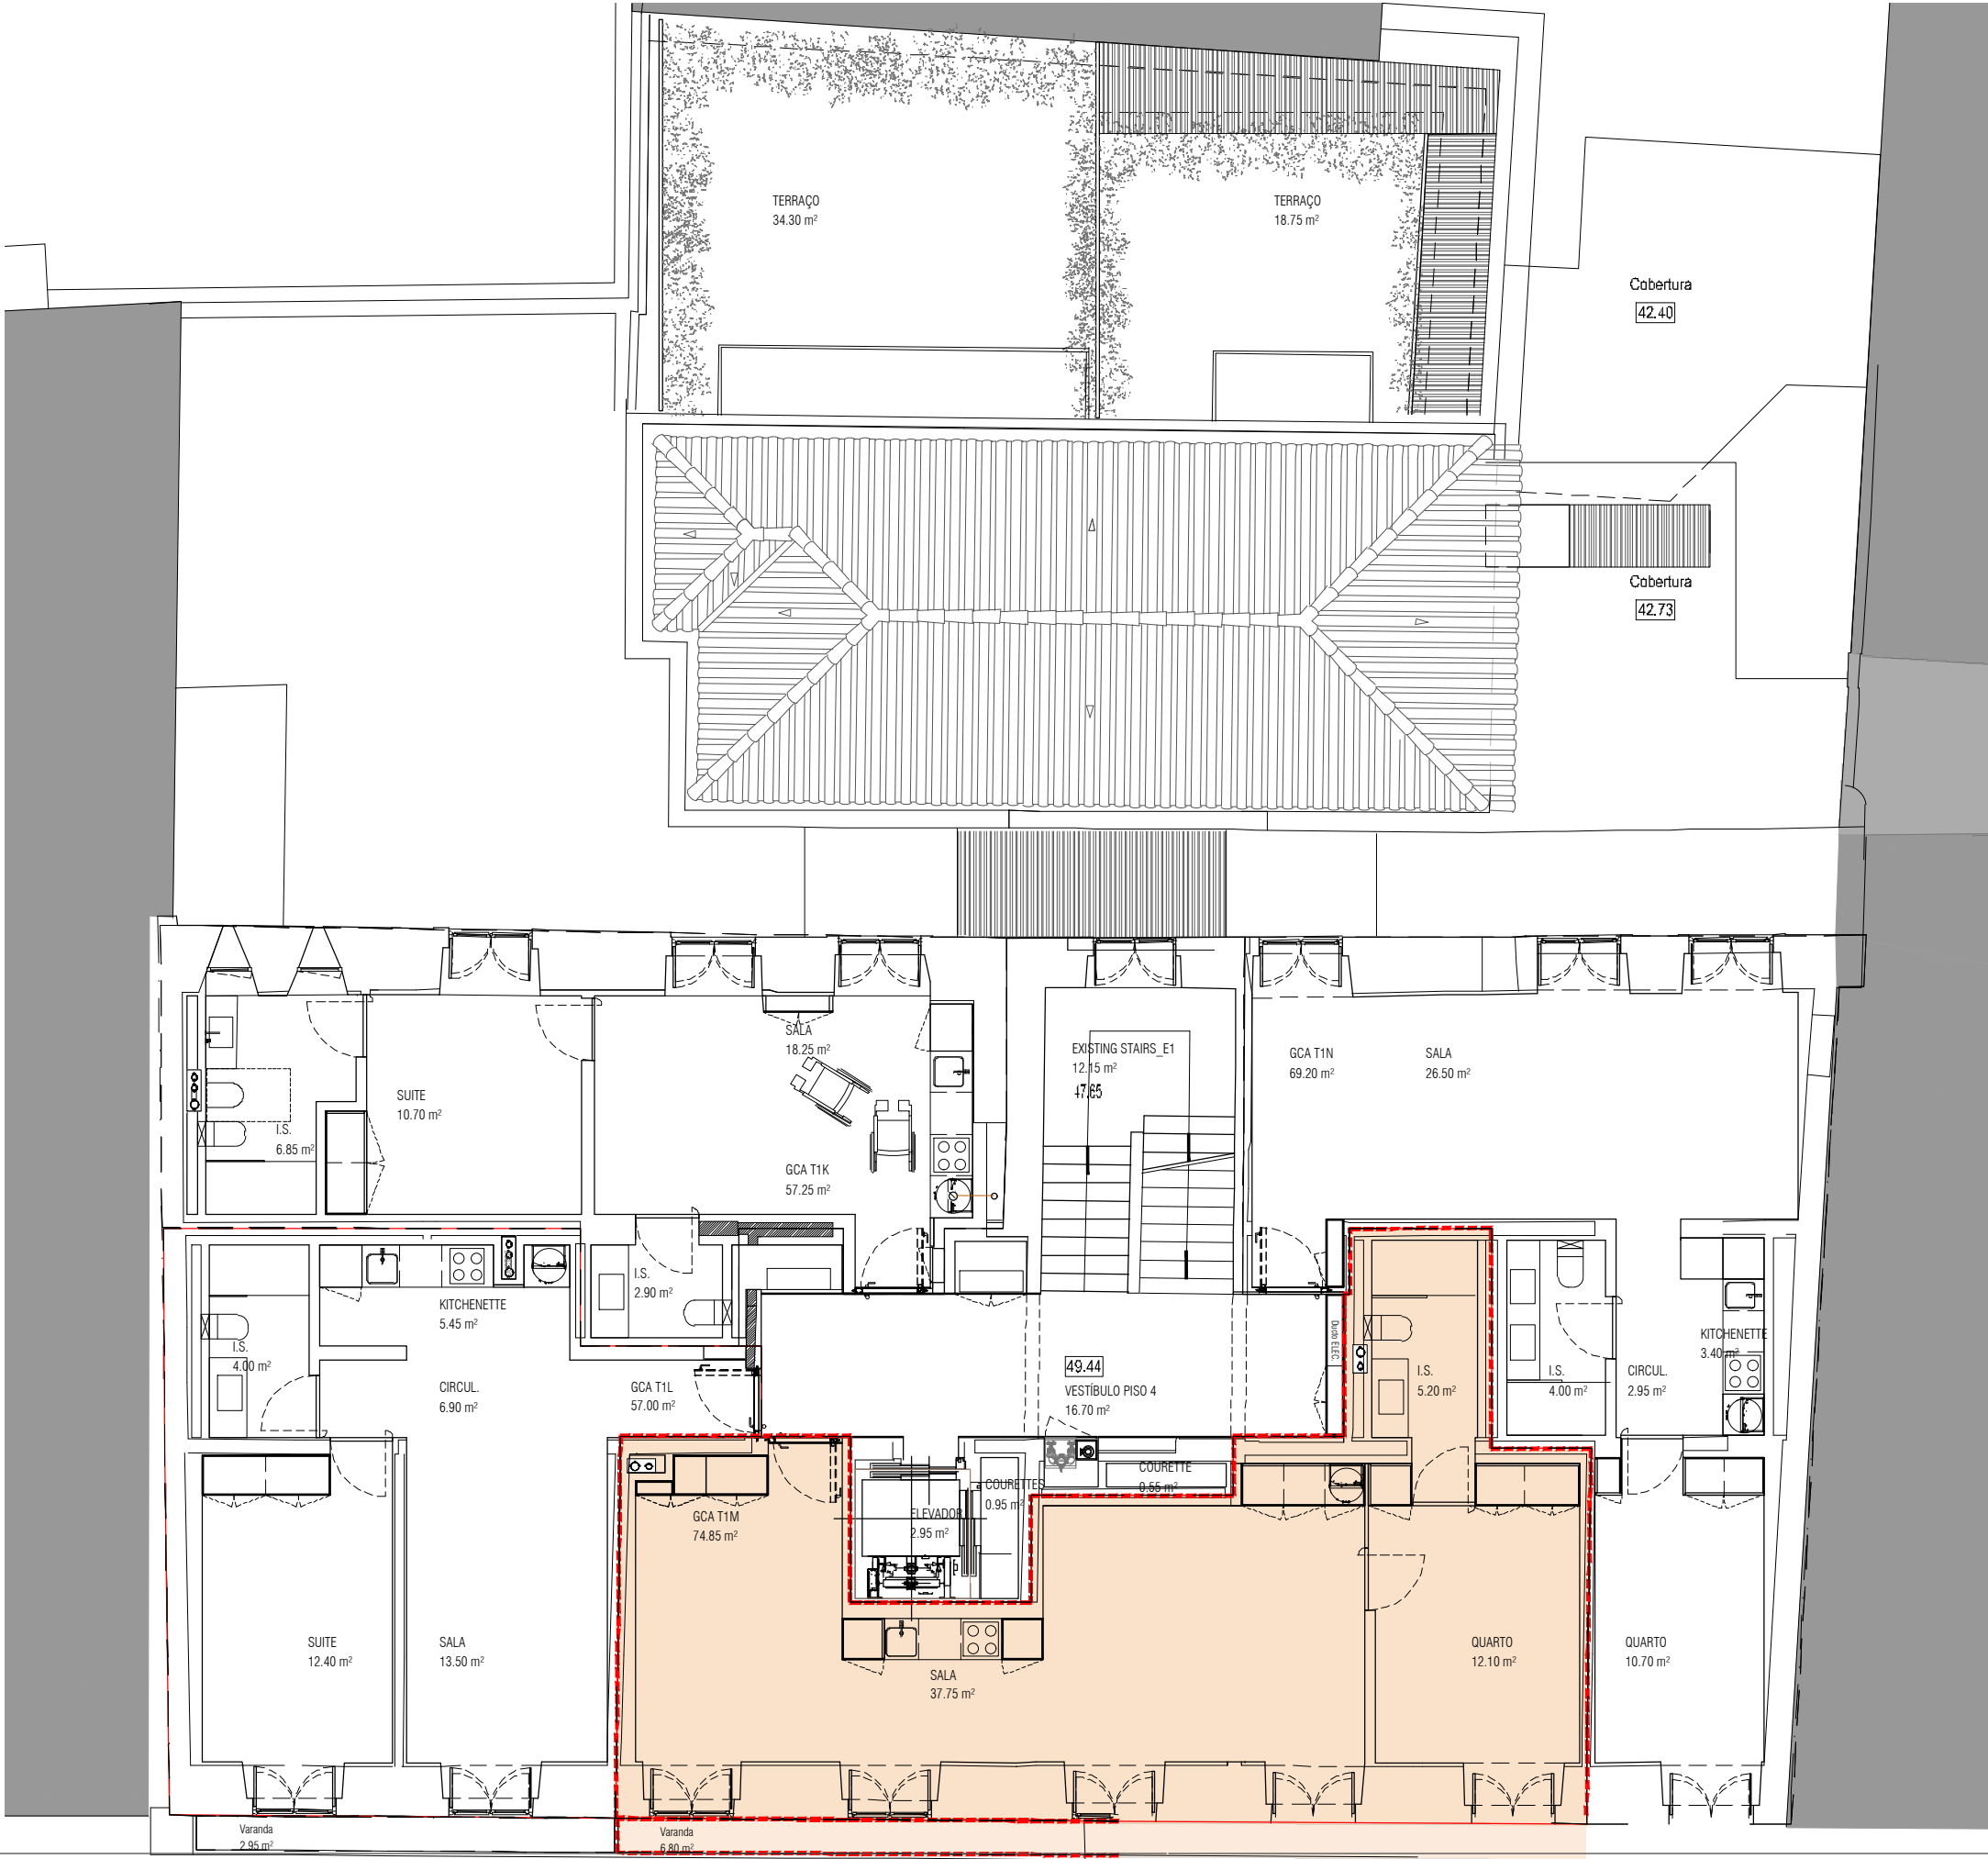

PLANTA DO PISO 4 - FRACÇÃO M

USO	- HABITAÇÃO
TIPOLOGIA	- T1
ÁREA BRUTA	- 74,85 m2
PERMILAGEM	- 22,42 ‰



PLANTA DO PISO 4 - FRACÇÃO N

USO	- HABITAÇÃO
TIPOLOGIA	- T1
ÁREA BRUTA	- 69,20 m2
PERMILAGEM	- 20,29 ‰



Castelhana, Sociedade de Mediação
Imobiliária, Unipessoal Lda - AMI 3497



PLANTA DO PISO 5 - FRACÇÃO 0

USO	- HABITAÇÃO
TIPOLOGIA	- T1
ÁREA BRUTA	- 89,35 m2
PERMILAGEM	- 26,17 ‰



Castelhana, Sociedade de Mediação
Imobiliária, Unipessoal Lda - AMI 3497



PLANTA DO PISO 5 - FRACÇÃO P

USO	- HABITAÇÃO
TIPOLOGIA	- T1
ÁREA BRUTA	- 51,20 m2
PERMILAGEM	- 15,32 ‰



Castelhana, Sociedade de Mediação
Imobiliária, Unipessoal Lda - AMI 3497




PLANTA DO PISO 5 - FRACÇÃO Q

USO	- HABITAÇÃO
TIPOLOGIA	- T2
ÁREA BRUTA	- 121,10 m2
PERMILAGEM	- 35,76 ‰



Castelhana, Sociedade de Mediação
Imobiliária, Unipessoal Lda - AMI 3497

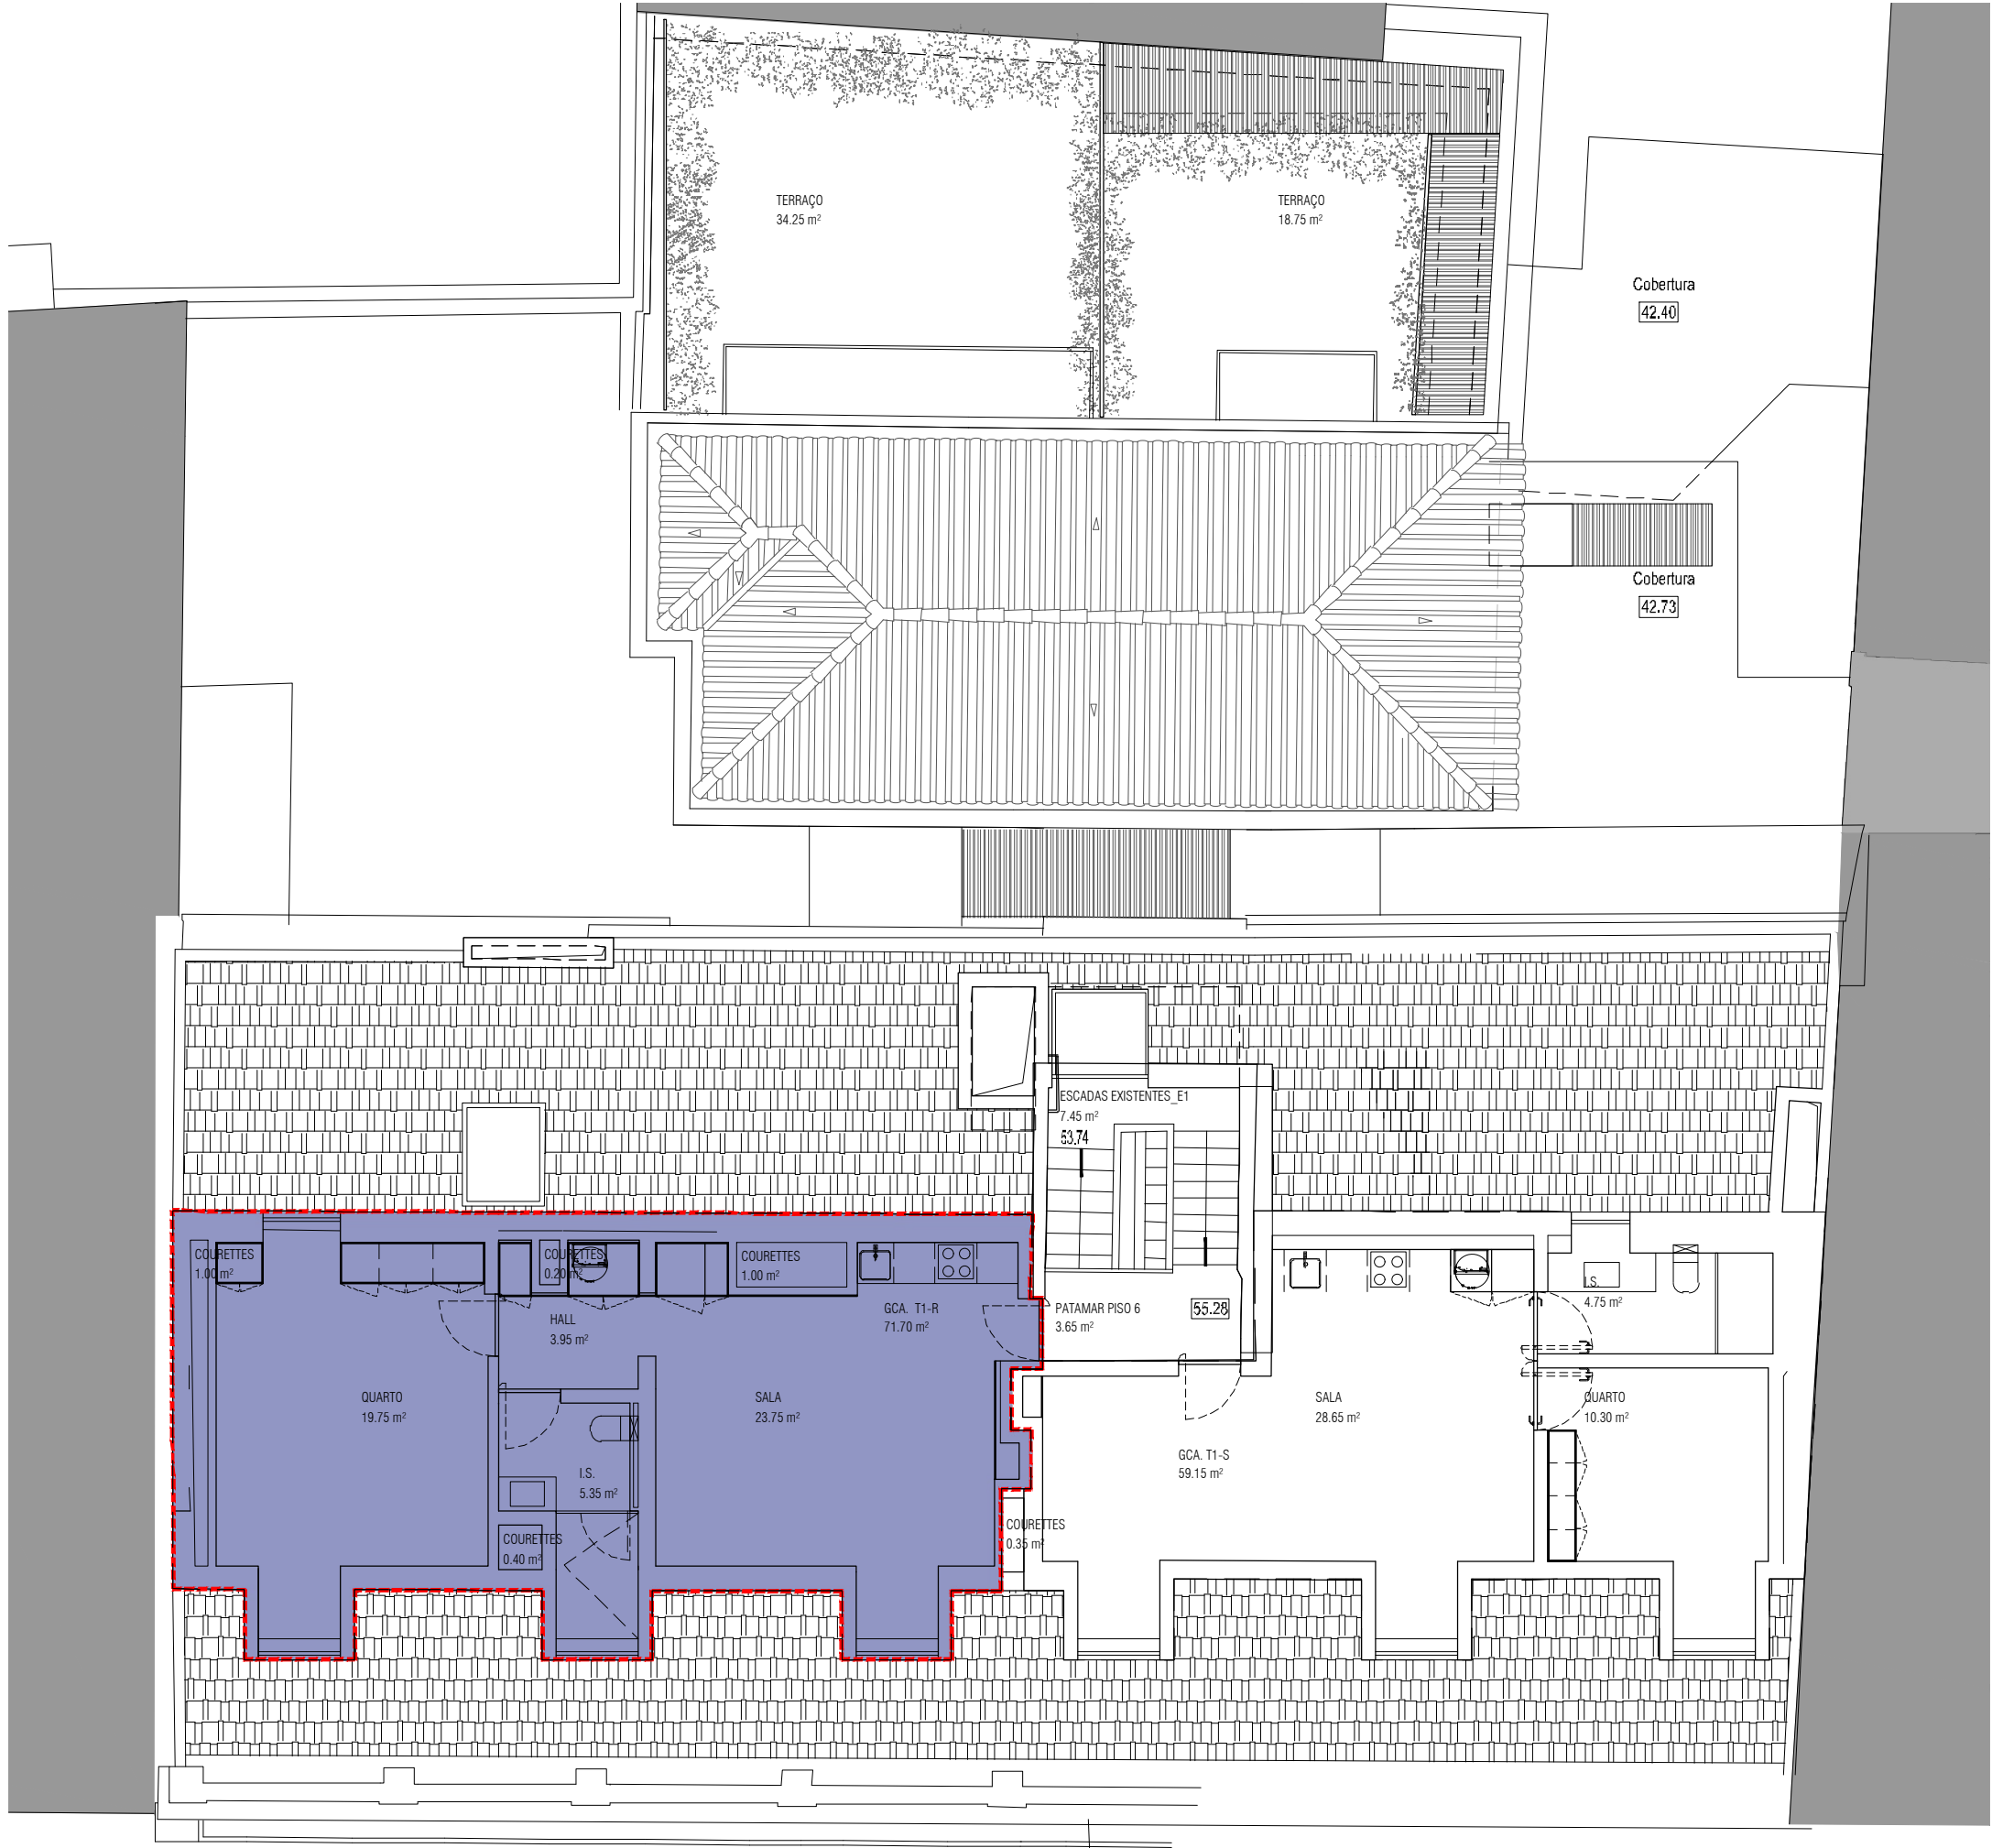


PLANTA DO PISO 6 - FRACÇÃO R

USO	- HABITAÇÃO
TIPOLOGIA	- T1
ÁREA BRUTA	- 71,85 m2
PERMILAGEM	- 20,95 ‰



Castelhana, Sociedade de Mediação
Imobiliária, Unipessoal Lda - AMI 3497

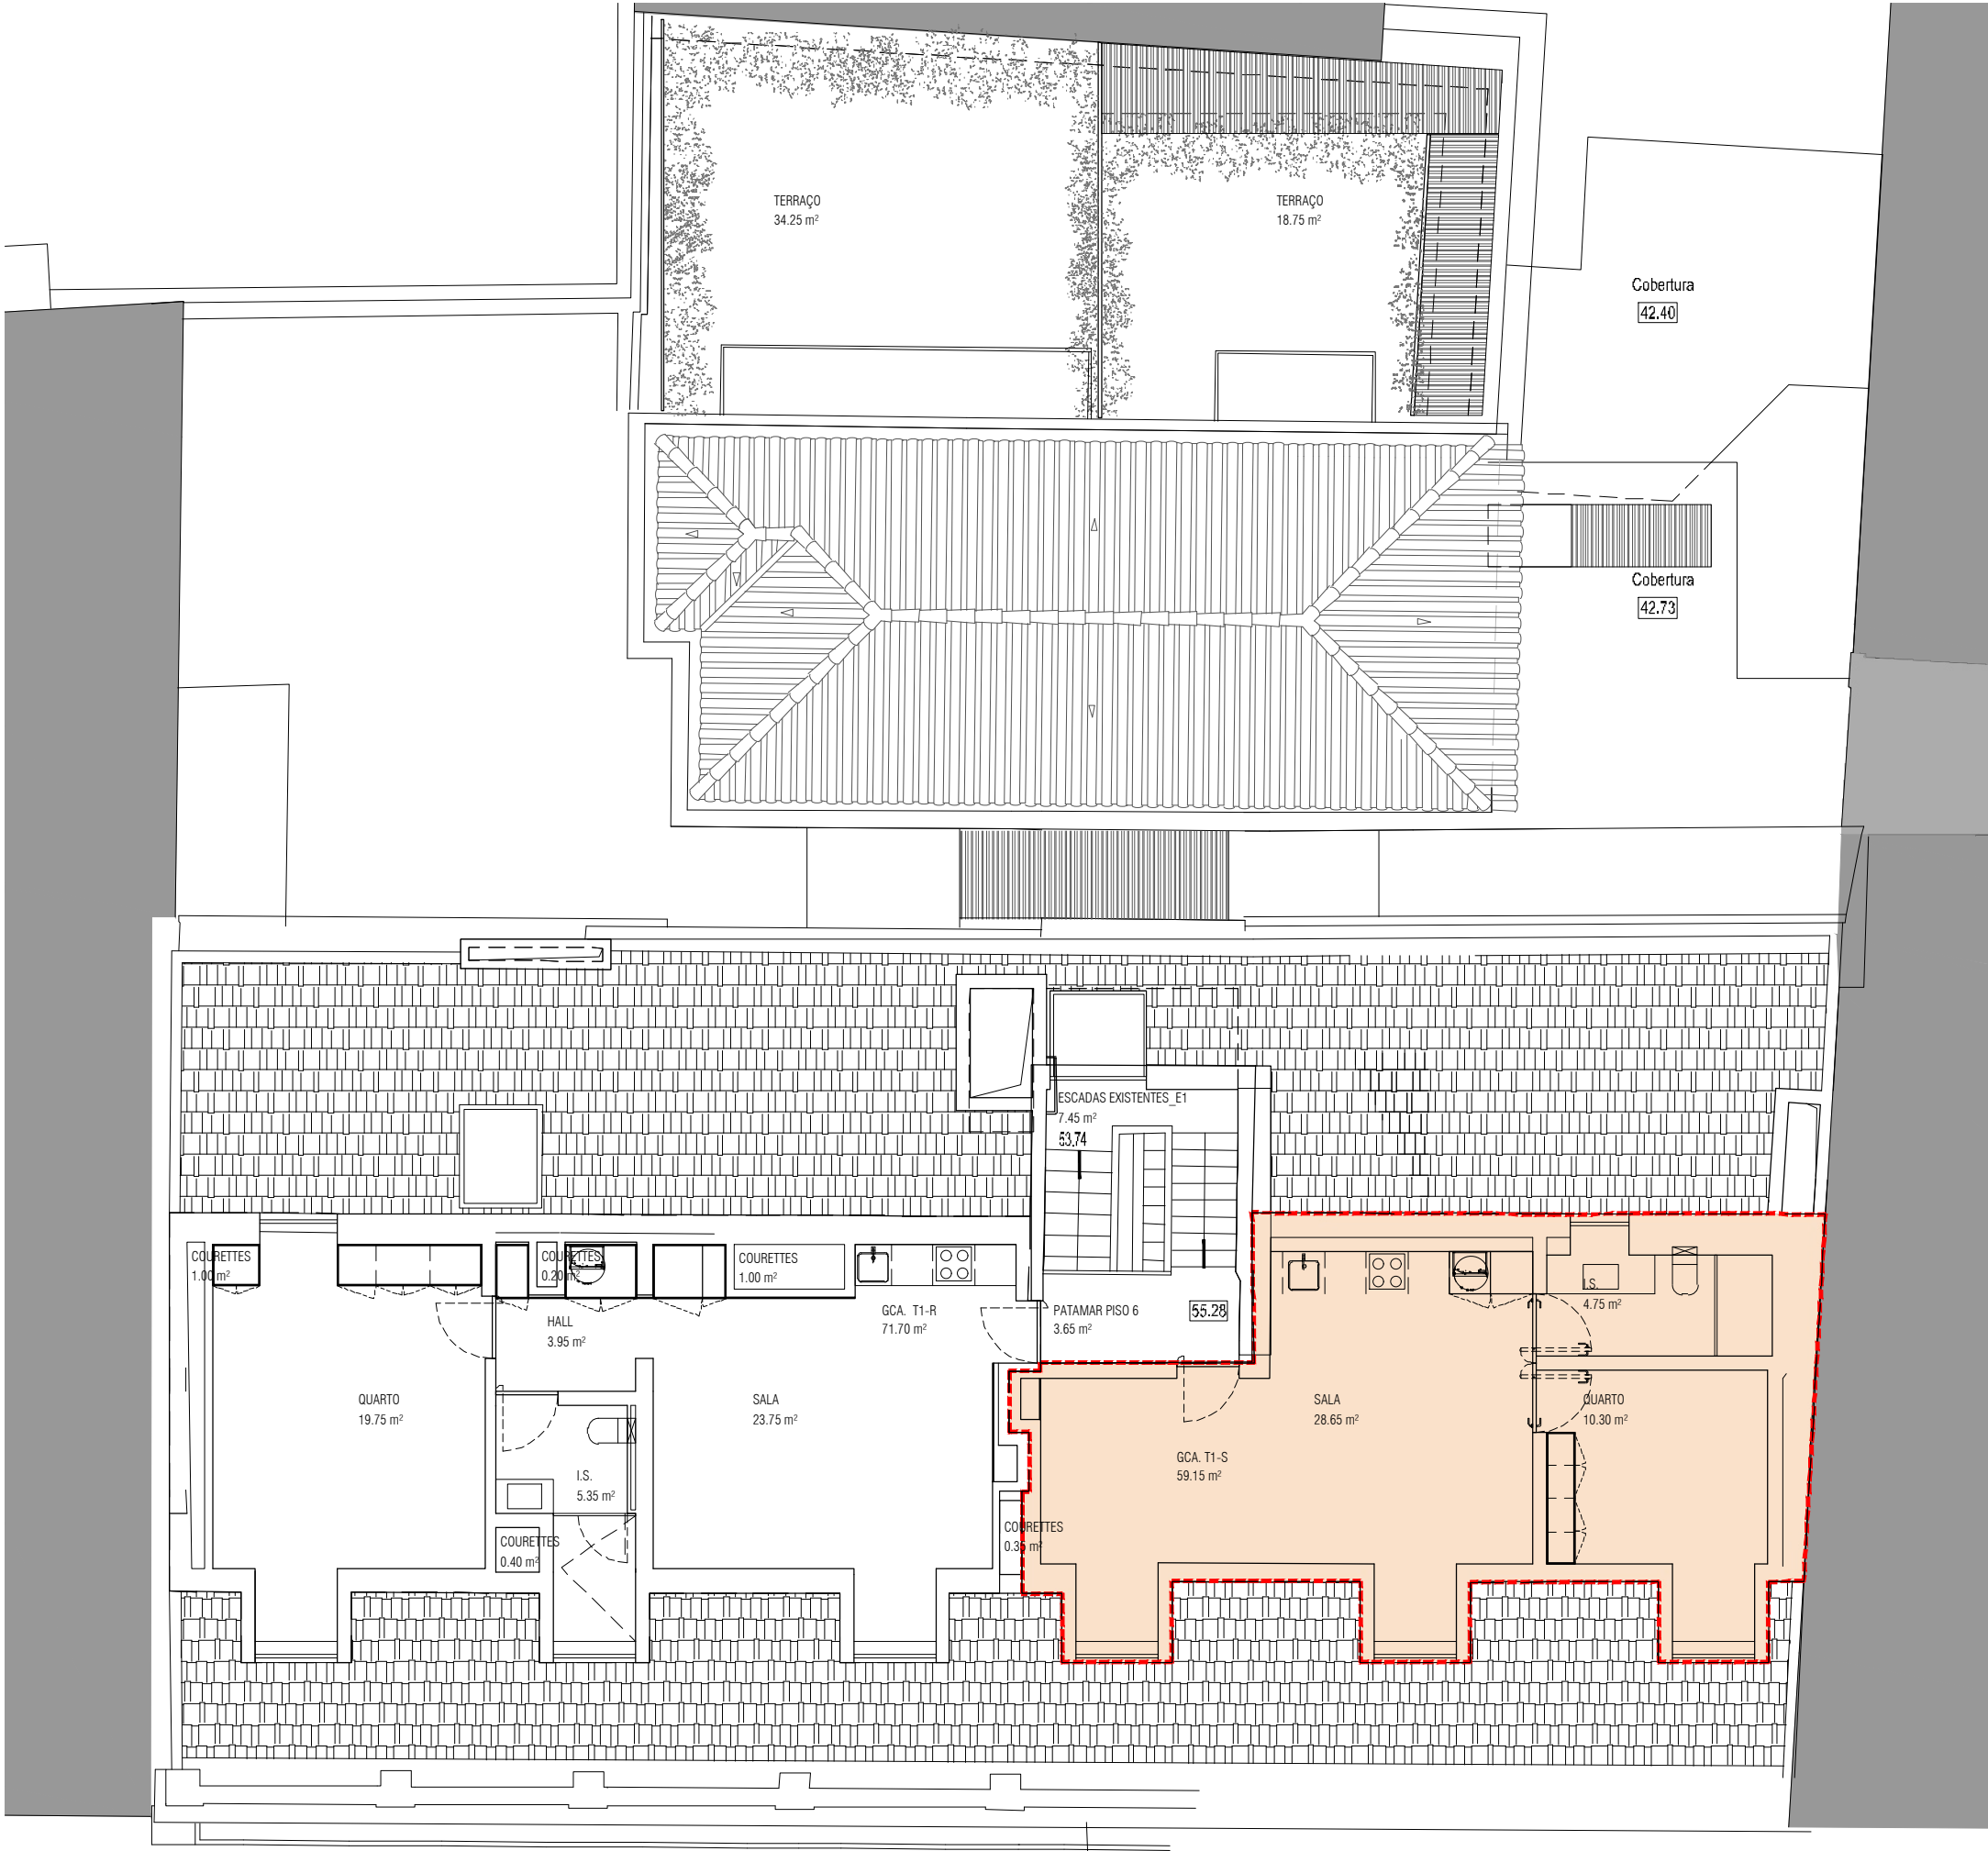

PLANTA DO PISO 6 - FRACÇÃO S

USO	- HABITAÇÃO
TIPOLOGIA	- T1
ÁREA BRUTA	- 59,50 m2
PERMILAGEM	- 17,35 ‰



Castelhana, Sociedade de Mediação
Imobiliária, Unipessoal Lda - AMI 3497