



PLANTA - APARTAMENTO 1A
1:100

OBSERVAÇÕES / CONVENÇÕES

- É INDISPENSÁVEL A CONFERÊNCIA DE MEDIDAS NO LOCAL

ÁREA BRUTA PRIVATIVA - MIRADOR - APT 1A	
ÁREA BRUTA PRIVATIVA APARTAMENTO	155,82m²
ÁREA BRUTA PRIVATIVA VARANDAS	52,01m²
ÁREA BRUTA PRIVATIVA TOTAL	207,83m²

PROJETO EM DESENVOLVIMENTO


PROJETO ARQUITETÔNICO E URBANÍSTICO
VISTABELLA - EDF. MIRADOR

CONTEÚDO

PLANTA DE VENDAS - MIRADOR - APT 1A



Castelhana, Sociedade de Mediação
Imobiliária, Unipessoal Lda - AMI 3497

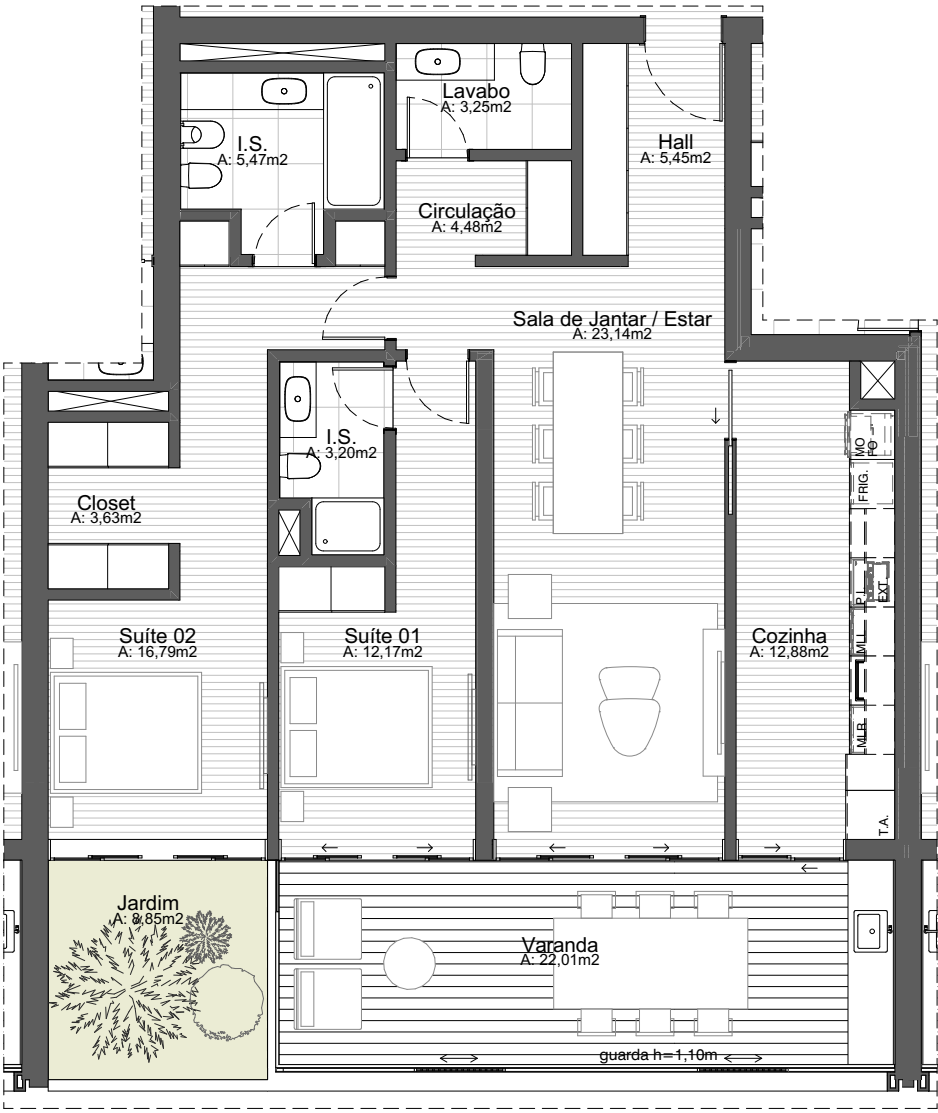

PLANTA - APARTAMENTO 1B
1:100

OBSERVAÇÕES / CONVENÇÕES

- É INDISPENSÁVEL A CONFERÊNCIA DE MEDIDAS NO LOCAL

ÁREA BRUTA PRIVATIVA - MIRADOR - APT 1B	
ÁREA BRUTA PRIVATIVA APARTAMENTO	108,87m²
ÁREA BRUTA PRIVATIVA VARANDAS	25,55m²
ÁREA BRUTA PRIVATIVA JARDIM	8,86m²
ÁREA BRUTA PRIVATIVA TOTAL	143,28m²

PROJETO EM DESENVOLVIMENTO

PROJETO ARQUITETÔNICO E URBANÍSTICO
VISTABELLA - EDF. MIRADOR

CONTEÚDO


PLANTA DE VENDAS - MIRADOR - APT 1B



Castelhana, Sociedade de Mediação
Imobiliária, Unipessoal Lda - AMI 3497

Arquiteto Sidney Quintela CAU-BR A28021-6 | OA-PT 27027 | OA-MZ 4118/A

Construtor

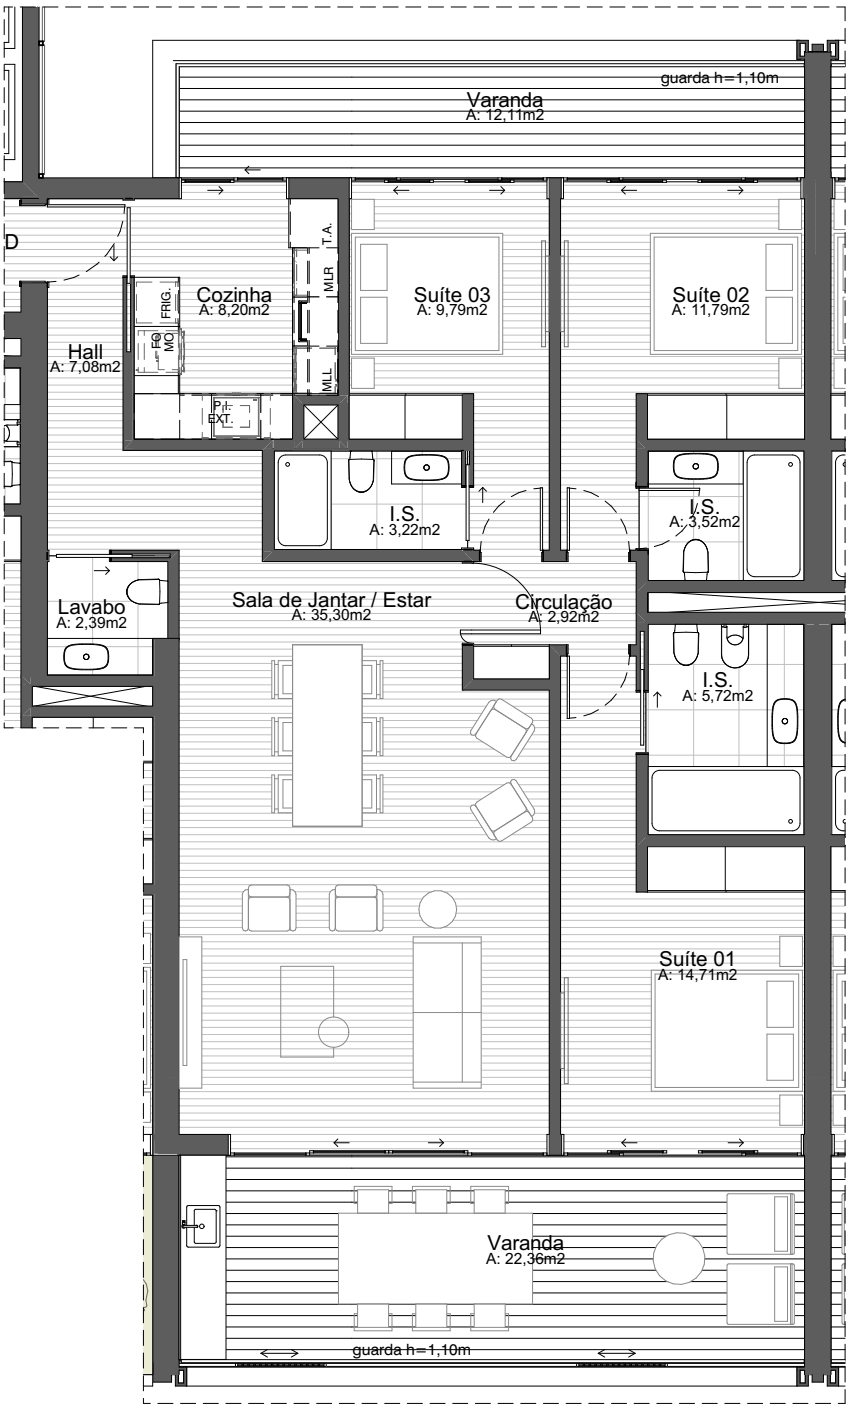

PLANTA - APARTAMENTO 1D
1:100

OBSERVAÇÕES / CONVENÇÕES

- É INDISPENSÁVEL A CONFERÊNCIA DE MEDIDAS NO LOCAL

ÁREA BRUTA PRIVATIVA - MIRADOR - APT 1D	
ÁREA BRUTA PRIVATIVA APARTAMENTO	123,33m²
ÁREA BRUTA PRIVATIVA VARANDAS	42,86m²
ÁREA BRUTA PRIVATIVA TOTAL	166,19m²

PROJETO EM DESENVOLVIMENTO

PROJETO ARQUITETÔNICO E URBANÍSTICO
VISTABELLA - EDF. MIRADOR

CONTEÚDO
PLANTA DE VENDAS - MIRADOR - APT 1D




Castelhana, Sociedade de Mediação
Imobiliária, Unipessoal Lda - AMI 3497

Arquiteto Sidney Quintela CAU-BR A28021-6 | OA-PT 27027 | OA-MZ 4118/A

Construtor

- É INDISPENSÁVEL A CONFERÊNCIA DE MEDIDAS NO LOCAL

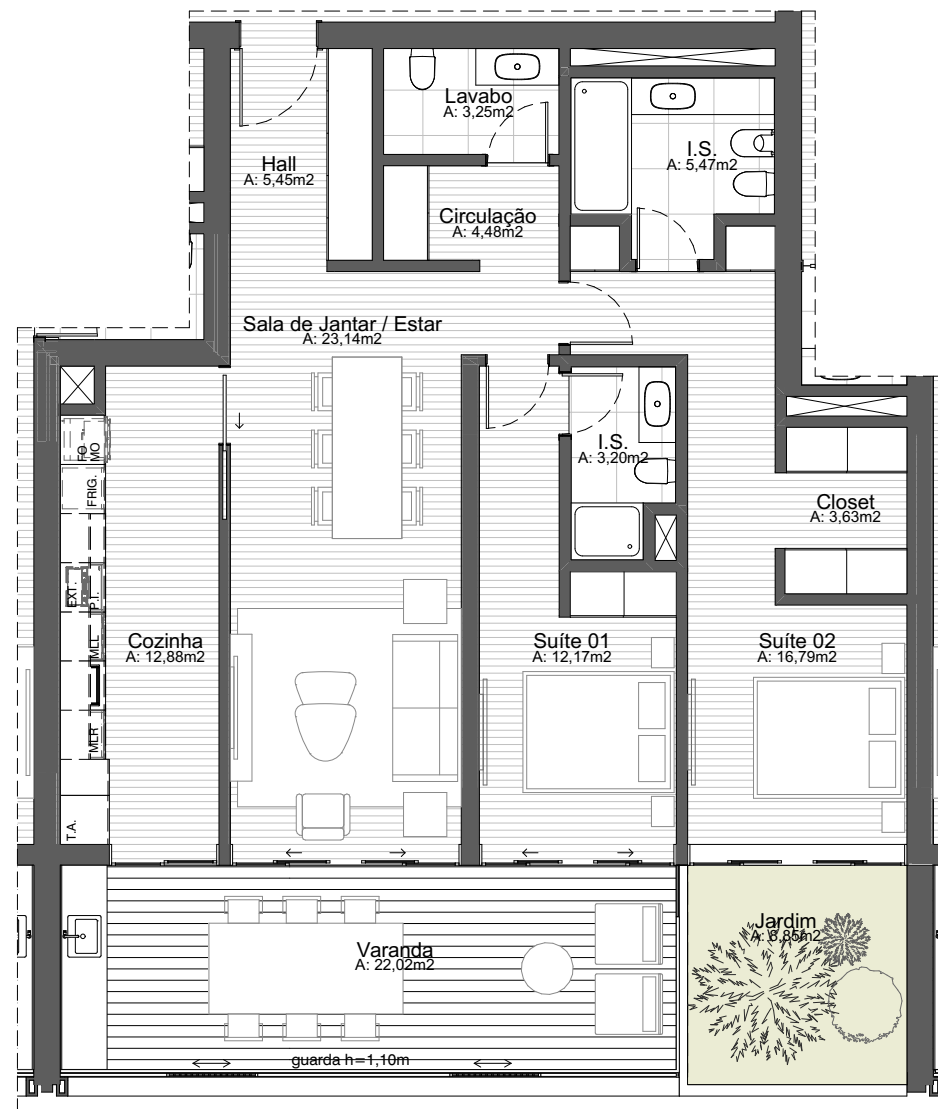

PLANTA - APARTAMENTO 1E
1:100

ÁREA BRUTA PRIVATIVA - MIRADOR - APT 1E	
ÁREA BRUTA PRIVATIVA APARTAMENTO	108,87m²
ÁREA BRUTA PRIVATIVA VARANDAS	25,55m²
ÁREA BRUTA PRIVATIVA JARDIM	8,86m²
ÁREA BRUTA PRIVATIVA TOTAL	143,28m²

PROJETO EM DESENVOLVIMENTO

PROJETO ARQUITETÔNICO E URBANÍSTICO
VISTABELLA - EDF. MIRADOR

PLANTA DE VENDAS - MIRADOR - APT 1E



Castelhana, Sociedade de Mediação
Imobiliária, Unipessoal Lda - AMI 3497

CAU-BR A28021-6 | OA-PT 27027 | OA-MZ 4118/A

Construtor



OBSERVAÇÕES / CONVENÇÕES

- É INDISPENSÁVEL A CONFERÊNCIA DE MEDIDAS NO LOCAL



PLANTA - APARTAMENTO 1F
1:100

ÁREA BRUTA PRIVATIVA - MIRADOR - APT 1F	
ÁREA BRUTA PRIVATIVA APARTAMENTO	155,82m²
ÁREA BRUTA PRIVATIVA VARANDAS	52,01m²
ÁREA BRUTA PRIVATIVA TOTAL	207,83m²

PROJETO EM DESENVOLVIMENTO

PROJETO ARQUITETÔNICO E URBANÍSTICO
VISTABELLA - EDF. MIRADOR

CONTEÚDO

PLANTA DE VENDAS - MIRADOR - APT 1F



Castelhana, Sociedade de Mediação
Imobiliária, Unipessoal Lda - AMI 3497

Arquiteto Sidney Quintela CAU-BR A28021-6 | OA-PT 27027 | OA-MZ 4118/A

Construtor



OBSERVAÇÕES / CONVENÇÕES

- É INDISPENSÁVEL A CONFERÊNCIA DE MEDIDAS NO LOCAL



PLANTA - APARTAMENTO 2A
1:100

ÁREA BRUTA PRIVATIVA - MIRADOR - APT 2A	
ÁREA BRUTA PRIVATIVA APARTAMENTO	155,82m²
ÁREA BRUTA PRIVATIVA VARANDAS	52,01m²
ÁREA BRUTA PRIVATIVA TOTAL	207,83m²

PROJETO EM DESENVOLVIMENTO

PROJETO ARQUITETÔNICO E URBANÍSTICO
VISTABELLA - EDF. MIRADOR


CONTEÚDO
PLANTA DE VENDAS - MIRADOR - APT 2A



Castelhana, Sociedade de Mediação
Imobiliária, Unipessoal Lda - AMI 3497

Arquiteto Sidney Quintela CAU-BR A28021-6 | OA-PT 27027 | OA-MZ 4118/A

Construtor

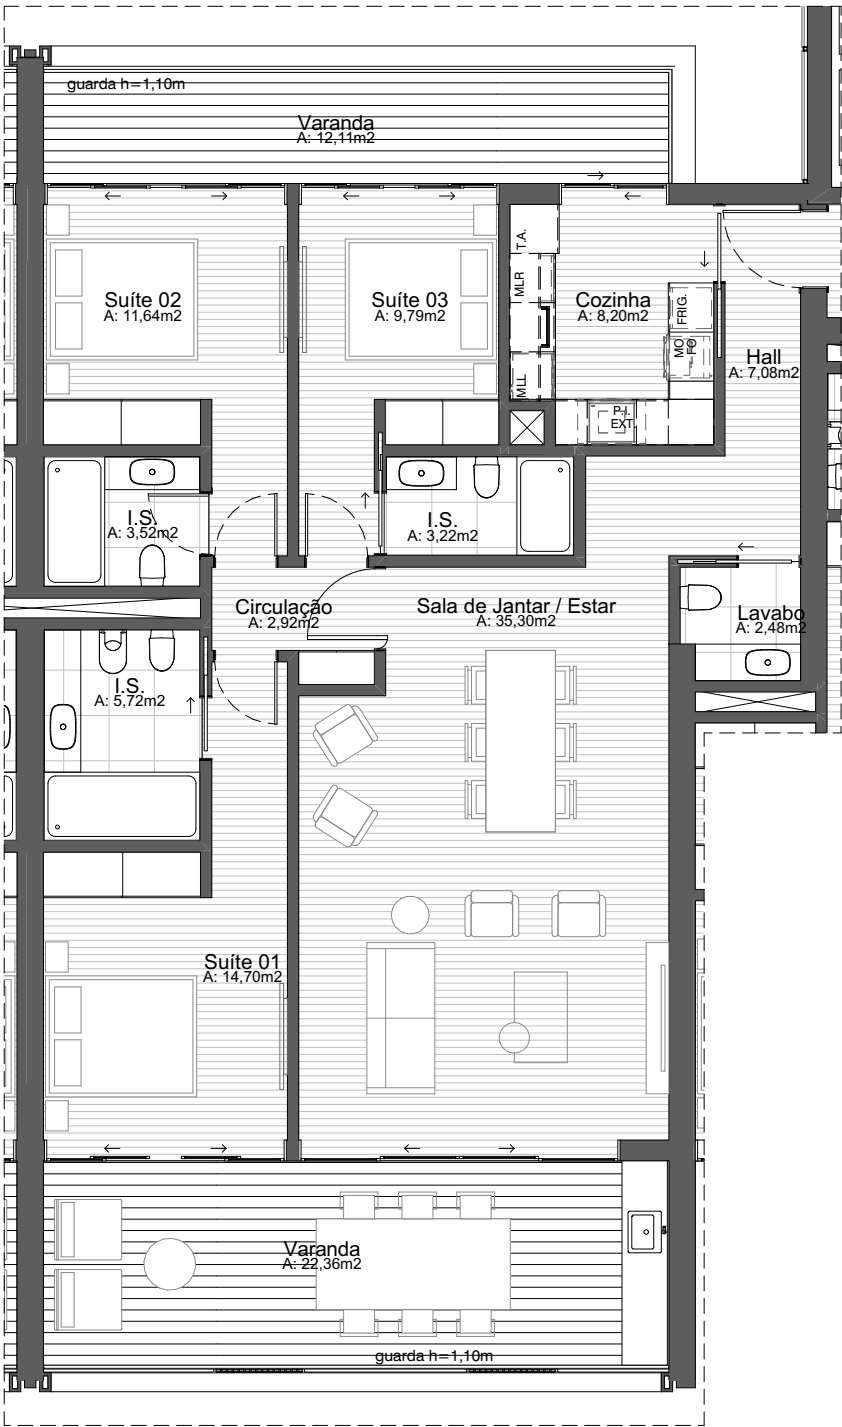

PLANTA - APARTAMENTO 2C
1:100

OBSERVAÇÕES / CONVENÇÕES

- É INDISPENSÁVEL A CONFERÊNCIA DE MEDIDAS NO LOCAL

ÁREA BRUTA PRIVATIVA - MIRADOR - APT 2C	
ÁREA BRUTA PRIVATIVA APARTAMENTO	123,33m²
ÁREA BRUTA PRIVATIVA VARANDAS	42,86m²
ÁREA BRUTA PRIVATIVA TOTAL	166,19m²

PROJETO EM DESENVOLVIMENTO

PROJETO ARQUITETÔNICO E URBANÍSTICO
VISTABELLA - EDF. MIRADOR

CONTEÚDO

PLANTA DE VENDAS - MIRADOR - APT 2C



Castelhana, Sociedade de Mediação
Imobiliária, Unipessoal Lda - AMI 3497

Arquiteto Sidney Quintela CAU-BR A28021-6 | OA-PT 27027 | OA-MZ 4118/A

Construtor



OBSERVAÇÕES / CONVENÇÕES

- É INDISPENSÁVEL A CONFERÊNCIA DE MEDIDAS NO LOCAL



PLANTA - APARTAMENTO 2F
1:100

ÁREA BRUTA PRIVATIVA - MIRADOR - APT 2F	
ÁREA BRUTA PRIVATIVA APARTAMENTO	155,82m²
ÁREA BRUTA PRIVATIVA VARANDAS	52,01m²
ÁREA BRUTA PRIVATIVA TOTAL	207,83m²

PROJETO EM DESENVOLVIMENTO

PROJETO ARQUITETÔNICO E URBANÍSTICO
VISTABELLA - EDF. MIRADOR

CONTEÚDO

PLANTA DE VENDAS - MIRADOR - APT 2F



Castelhana, Sociedade de Mediação
Imobiliária, Unipessoal Lda - AMI 3497


Arquiteto Sidney Quintela CAU-BR A28021-6 | OA-PT 27027 | OA-MZ 4118/A

Construtor



OBSERVAÇÕES / CONVENÇÕES

- É INDISPENSÁVEL A CONFERÊNCIA DE MEDIDAS NO LOCAL

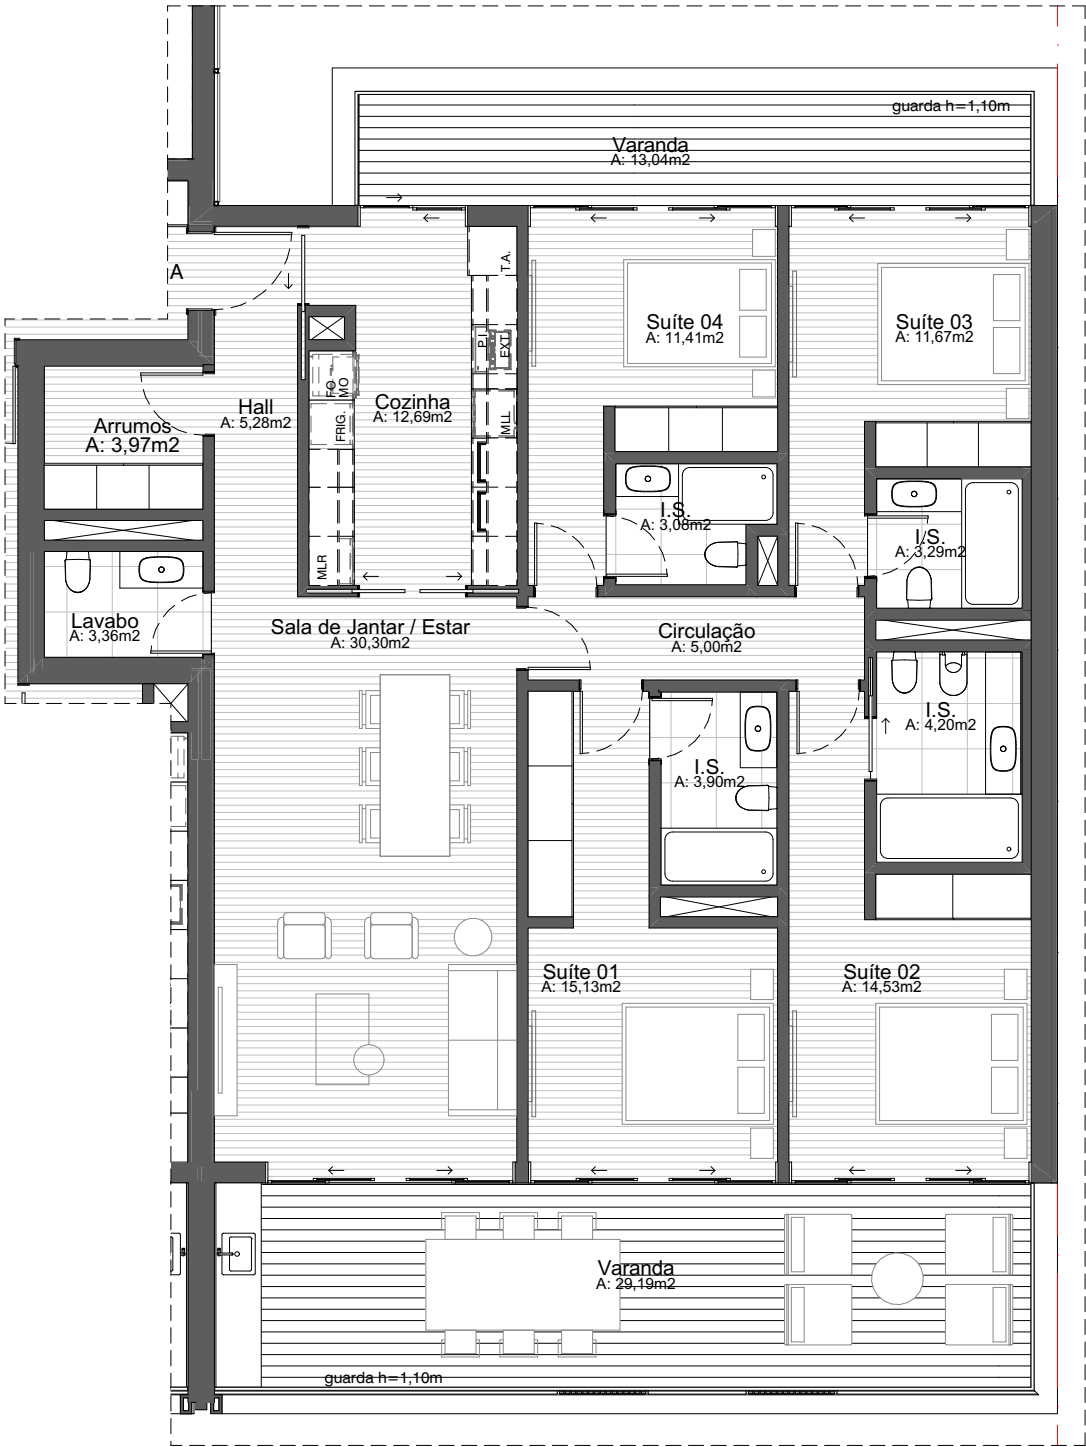

PLANTA - APARTAMENTO 3A
1:100

ÁREA BRUTA PRIVATIVA - MIRADOR - APT 3A	
ÁREA BRUTA PRIVATIVA APARTAMENTO	155,82m²
ÁREA BRUTA PRIVATIVA VARANDAS	52,01m²
ÁREA BRUTA PRIVATIVA TOTAL	207,83m²

PROJETO EM DESENVOLVIMENTO

PROJETO ARQUITETÔNICO E URBANÍSTICO
VISTABELLA - EDF. MIRADOR


CONTEÚDO
PLANTA DE VENDAS - MIRADOR - APT 3A



Castelhana, Sociedade de Mediação
Imobiliária, Unipessoal Lda - AMI 3497

Arquiteto Sidney Quintela CAU-BR A28021-6 | OA-PT 27027 | OA-MZ 4118/A

Construtor

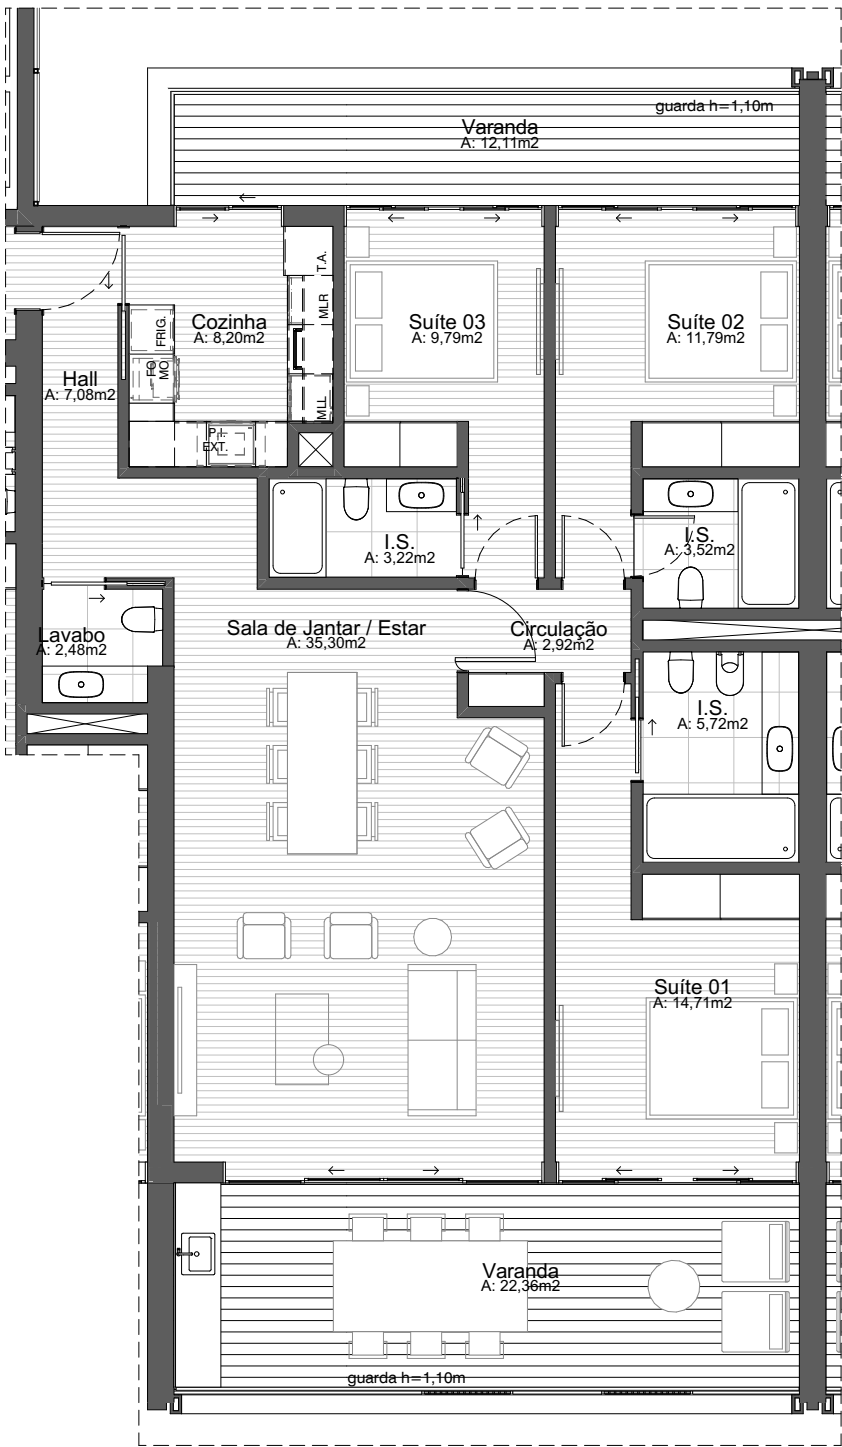

PLANTA - APARTAMENTO 3D
1:100

OBSERVAÇÕES / CONVENÇÕES

- É INDISPENSÁVEL A CONFERÊNCIA DE MEDIDAS NO LOCAL


ÁREA BRUTA PRIVATIVA - MIRADOR - APT 3D	
ÁREA BRUTA PRIVATIVA APARTAMENTO	123,33m²
ÁREA BRUTA PRIVATIVA VARANDAS	42,86m²
ÁREA BRUTA PRIVATIVA TOTAL	166,19m²

PROJETO EM DESENVOLVIMENTO	
PROJETO ARQUITETÔNICO E URBANÍSTICO VISTABELLA - EDF. MIRADOR	

CONTEÚDO	
PLANTA DE VENDAS - MIRADOR - APT 3D	



Castelhana, Sociedade de Mediação
Imobiliária, Unipessoal Lda - AMI 3497

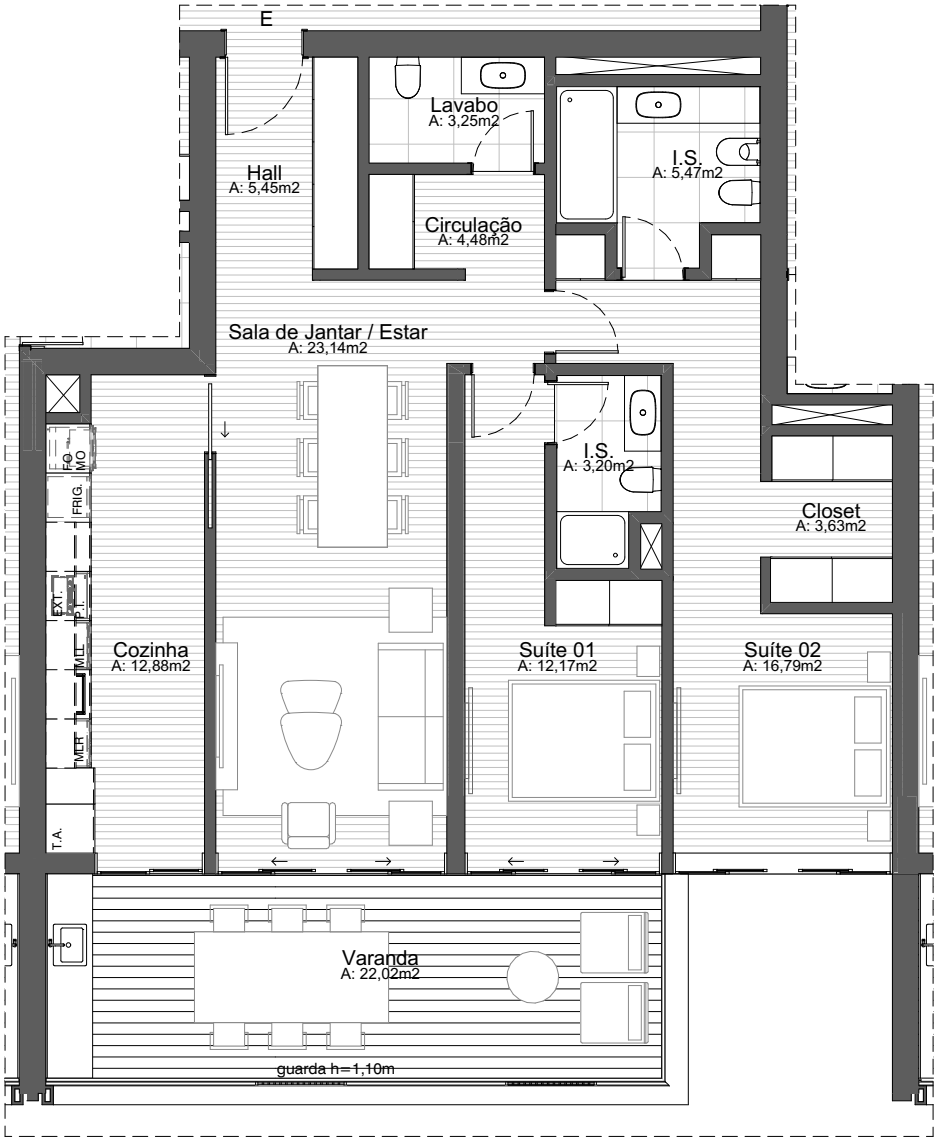

PLANTA - APARTAMENTO 3E
1:100

OBSERVAÇÕES / CONVENÇÕES

- É INDISPENSÁVEL A CONFERÊNCIA DE MEDIDAS NO LOCAL

ÁREA BRUTA PRIVATIVA - MIRADOR - APT 3E	
ÁREA BRUTA PRIVATIVA APARTAMENTO	108,87m²
ÁREA BRUTA PRIVATIVA VARANDAS	25,55m²
ÁREA BRUTA PRIVATIVA TOTAL	134,42m²

PROJETO EM DESENVOLVIMENTO

PROJETO ARQUITETÔNICO E URBANÍSTICO
VISTABELLA - EDF. MIRADOR


CONTEÚDO
PLANTA DE VENDAS - MIRADOR - APT 3E



Castelhana, Sociedade de Mediação
Imobiliária, Unipessoal Lda - AMI 3497

Arquiteto Sidney Quintela CAU-BR A28021-6 | OA-PT 27027 | OA-MZ 4118/A

Construtor

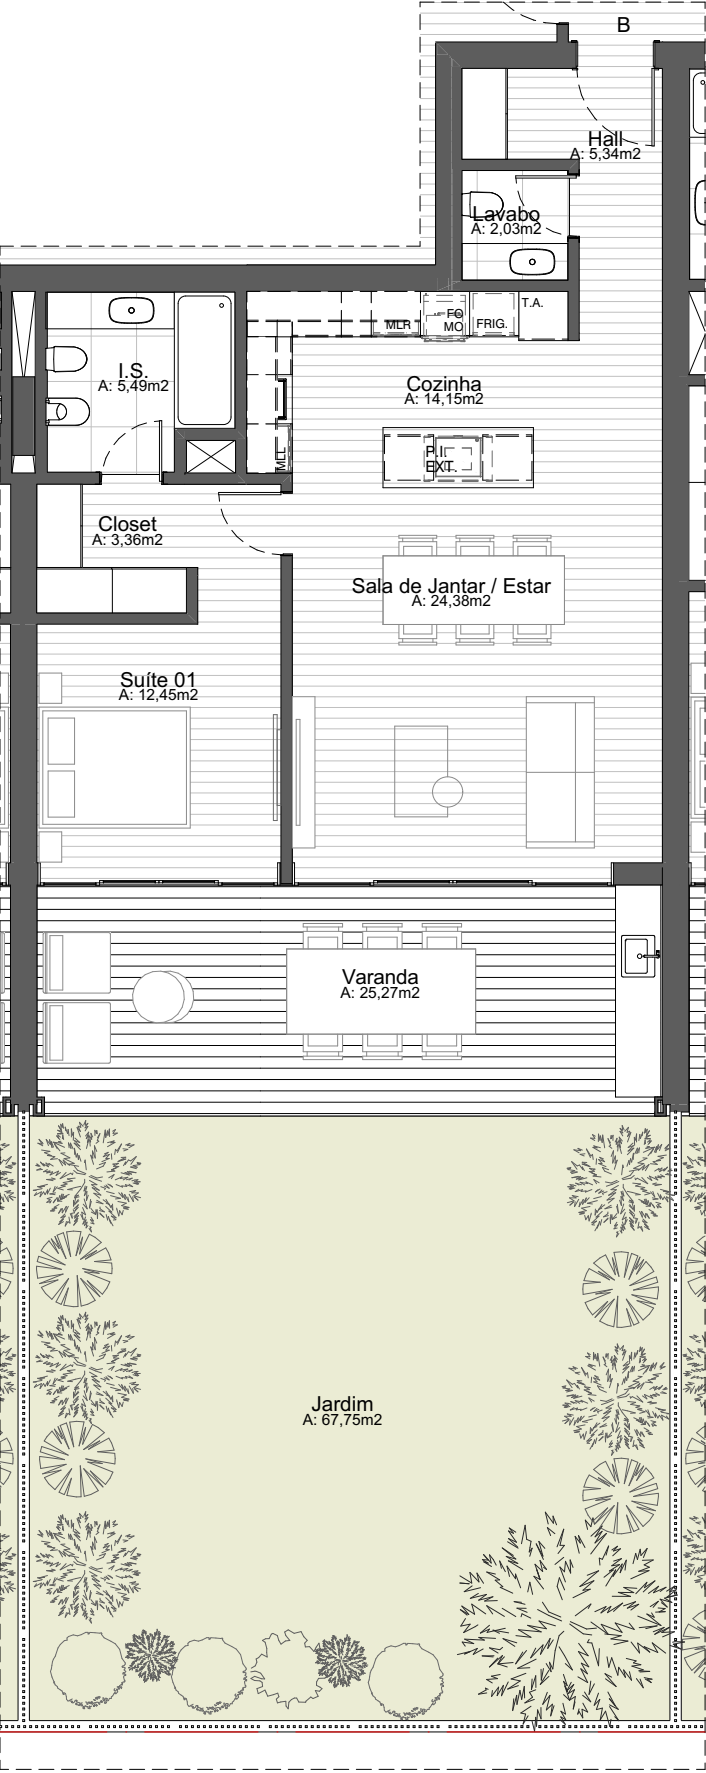

PLANTA - APARTAMENTO GARDEN B
1:100

OBSERVAÇÕES / CONVENÇÕES

- É INDISPENSÁVEL A CONFERÊNCIA DE MEDIDAS NO LOCAL

ÁREA BRUTA PRIVATIVA - MIRADOR - APT GARDEN B	
ÁREA BRUTA PRIVATIVA APARTAMENTO	78,16m²
ÁREA BRUTA PRIVATIVA VARANDAS	26,34m²
ÁREA BRUTA PRIVATIVA JARDIM	70,28m²
ÁREA BRUTA PRIVATIVA TOTAL	174,78m²

PROJETO EM DESENVOLVIMENTO

PROJETO ARQUITETÔNICO E URBANÍSTICO
VISTABELLA - EDF. MIRADOR

CONTEÚDO

PLANTA DE VENDAS - MIRADOR - APT GARDEN B




Castelhana, Sociedade de Mediação
Imobiliária, Unipessoal Lda - AMI 3497

Arquiteto Sidney Quintela

CAU-BR A28021-6 | OA-PT 27027 | OA-MZ 4118/A

Construtor

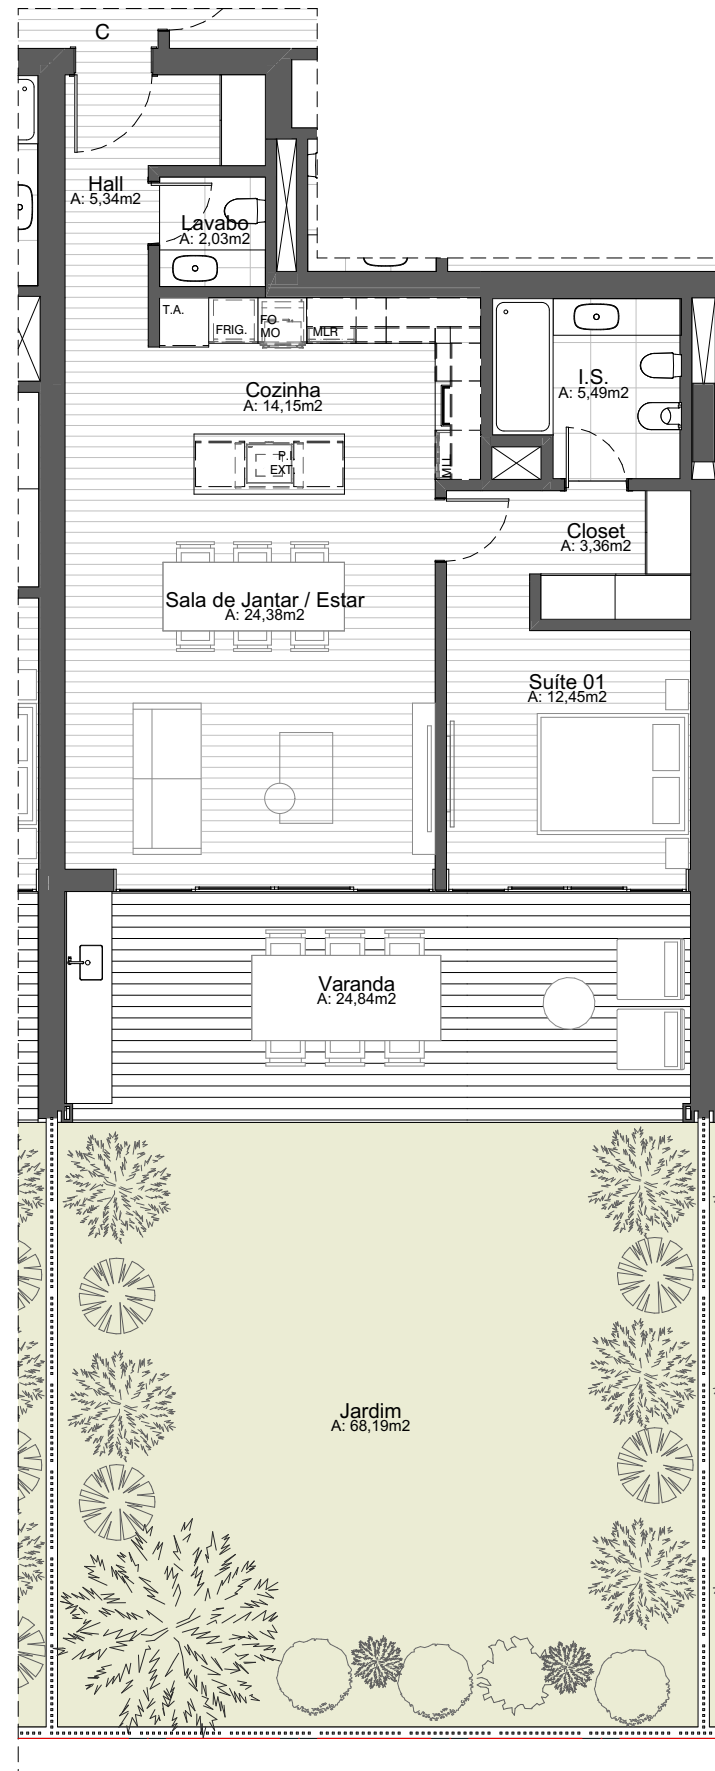

PLANTA - APARTAMENTO GARDEN C
1:100

ÁREA BRUTA PRIVATIVA - MIRADOR - APT GARDEN C	
ÁREA BRUTA PRIVATIVA APARTAMENTO	78,16m ²
ÁREA BRUTA PRIVATIVA VARANDAS	26,34m ²
ÁREA BRUTA PRIVATIVA JARDIM	70,28m ²
ÁREA BRUTA PRIVATIVA TOTAL	174,78m ²

PROJETO EM DESENVOLVIMENTO

PROJETO ARQUITETÔNICO E URBANÍSTICO
VISTABELLA - EDF. MIRADOR

PLANTA DE VENDAS - MIRADOR - APT GARDEN C



Castelhana, Sociedade de Mediação
Imobiliária, Unipessoal Lda - AMI 3497

CAU-BR A28021-6 | OA-PT 27027 | OA-MZ 4118/A

Construtor



PLANTA - PENTHOUSE C
1:100

OBSERVAÇÕES / CONVENÇÕES
• É INDISPENSÁVEL A CONFERÊNCIA DE MEDIDAS NO LOCAL

ÁREA BRUTA PRIVATIVA - MIRADOR - PENTHOUSE C	
ÁREA BRUTA PRIVATIVA APARTAMENTO	149,39m²
ÁREA BRUTA PRIVATIVA VARANDAS	51,93m²
ÁREA BRUTA PRIVATIVA TOTAL	201,32m²

PROJETO EM DESENVOLVIMENTO

PROJETO ARQUITETÔNICO E URBANÍSTICO
VISTABELLA - EDF. MIRADOR

CONTEÚDO
PLANTA DE VENDAS - MIRADOR - PENTHOUSE C




Castelhana, Sociedade de Mediação
Imobiliária, Unipessoal Lda - AMI 3497

Arquiteto Sidney Quintela CAU-BR A28021-6 | OA-PT 27027 | OA-MZ 4118/A

Construtor

OBSERVAÇÕES / CONVENÇÕES

- É INDISPENSÁVEL A CONFERÊNCIA DE MEDIDAS NO LOCAL

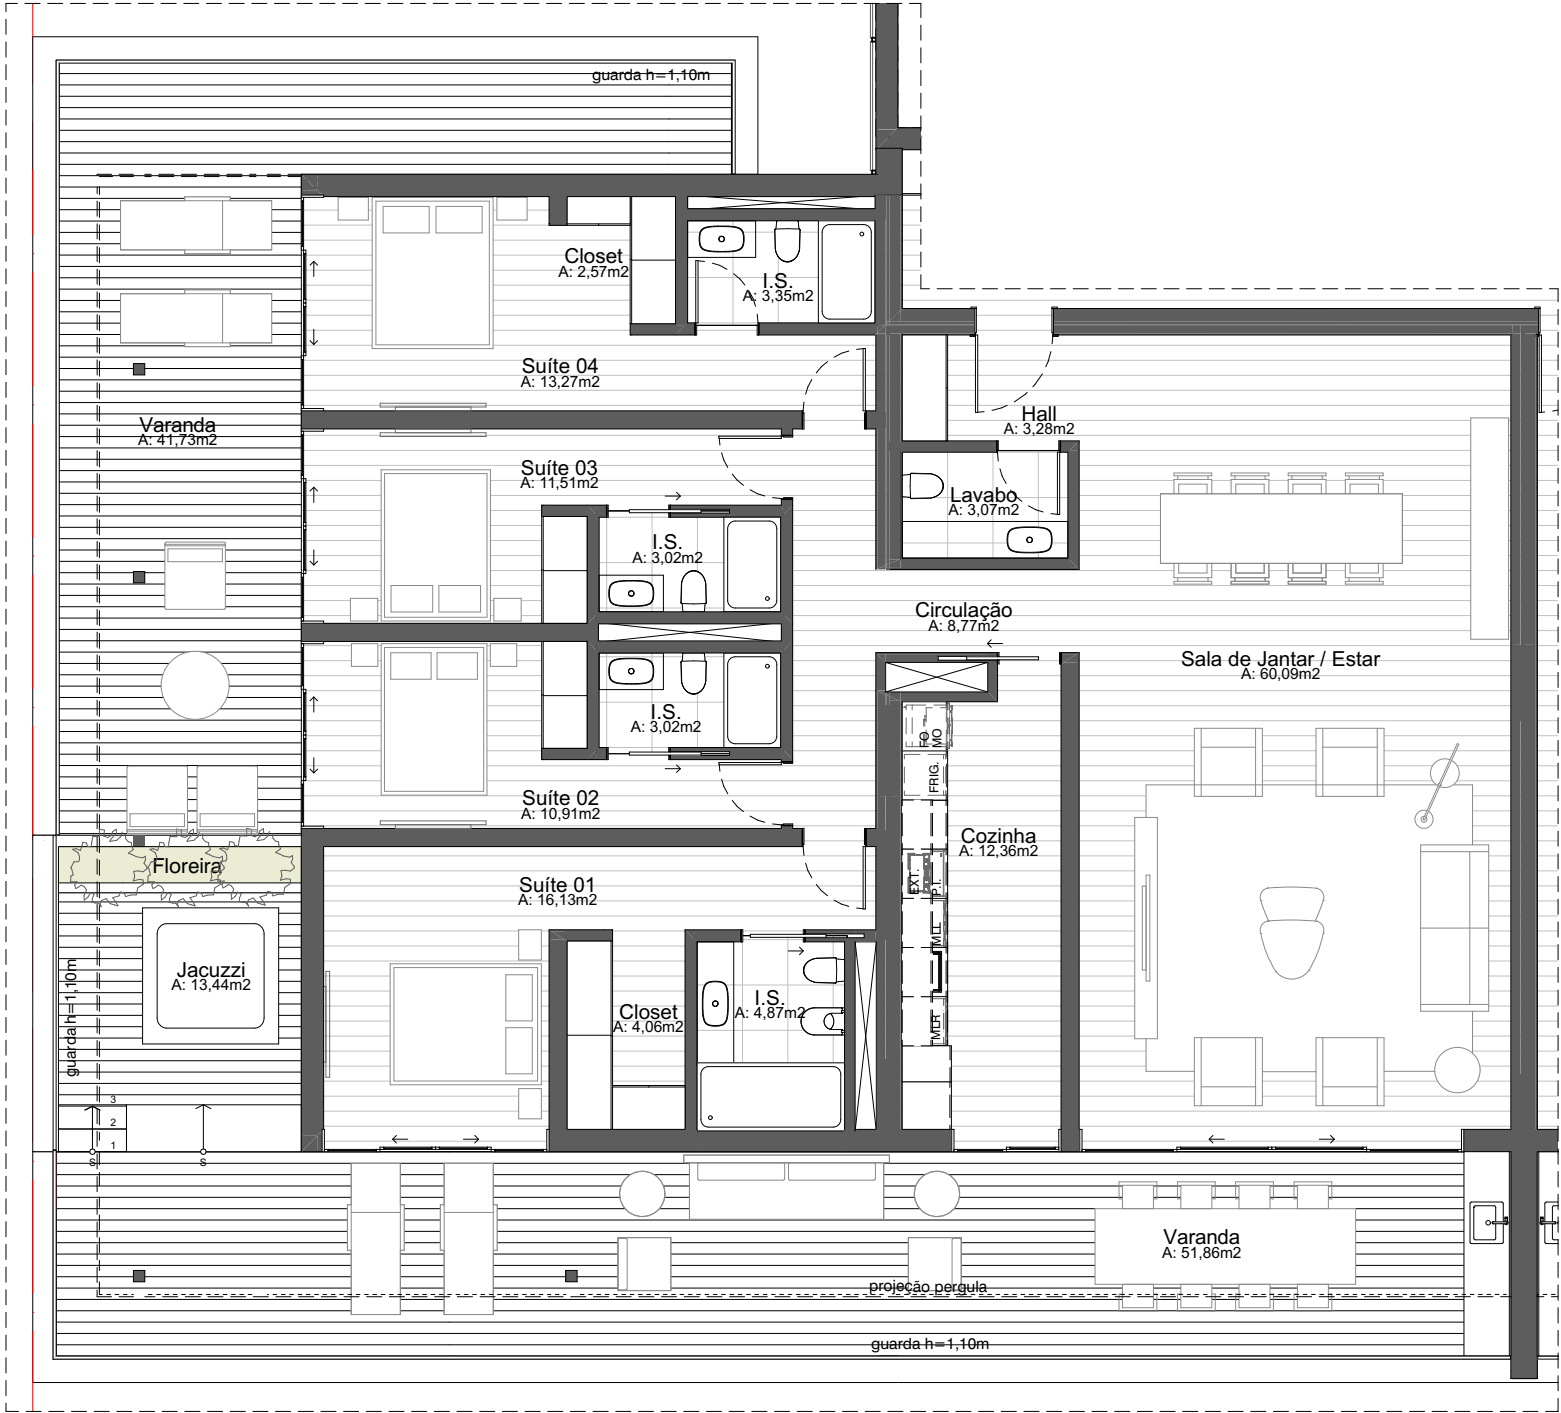

PLANTA - PENTHOUSE D
1:100

ÁREA BRUTA PRIVATIVA - MIRADOR - PENTHOUSE D	
ÁREA BRUTA PRIVATIVA APARTAMENTO	192,66m²
ÁREA BRUTA PRIVATIVA VARANDAS	123,57m²
ÁREA BRUTA PRIVATIVA TOTAL	316,23m²
PROJETO EM DESENVOLVIMENTO	
PROJETO ARQUITETÔNICO E URBANÍSTICO VISTABELLA - EDF. MIRADOR	
CONTEÚDO	
PLANTA DE VENDAS - MIRADOR - PENTHOUSE D	



Castelhana, Sociedade de Mediação
Imobiliária, Unipessoal Lda - AMI 3497