



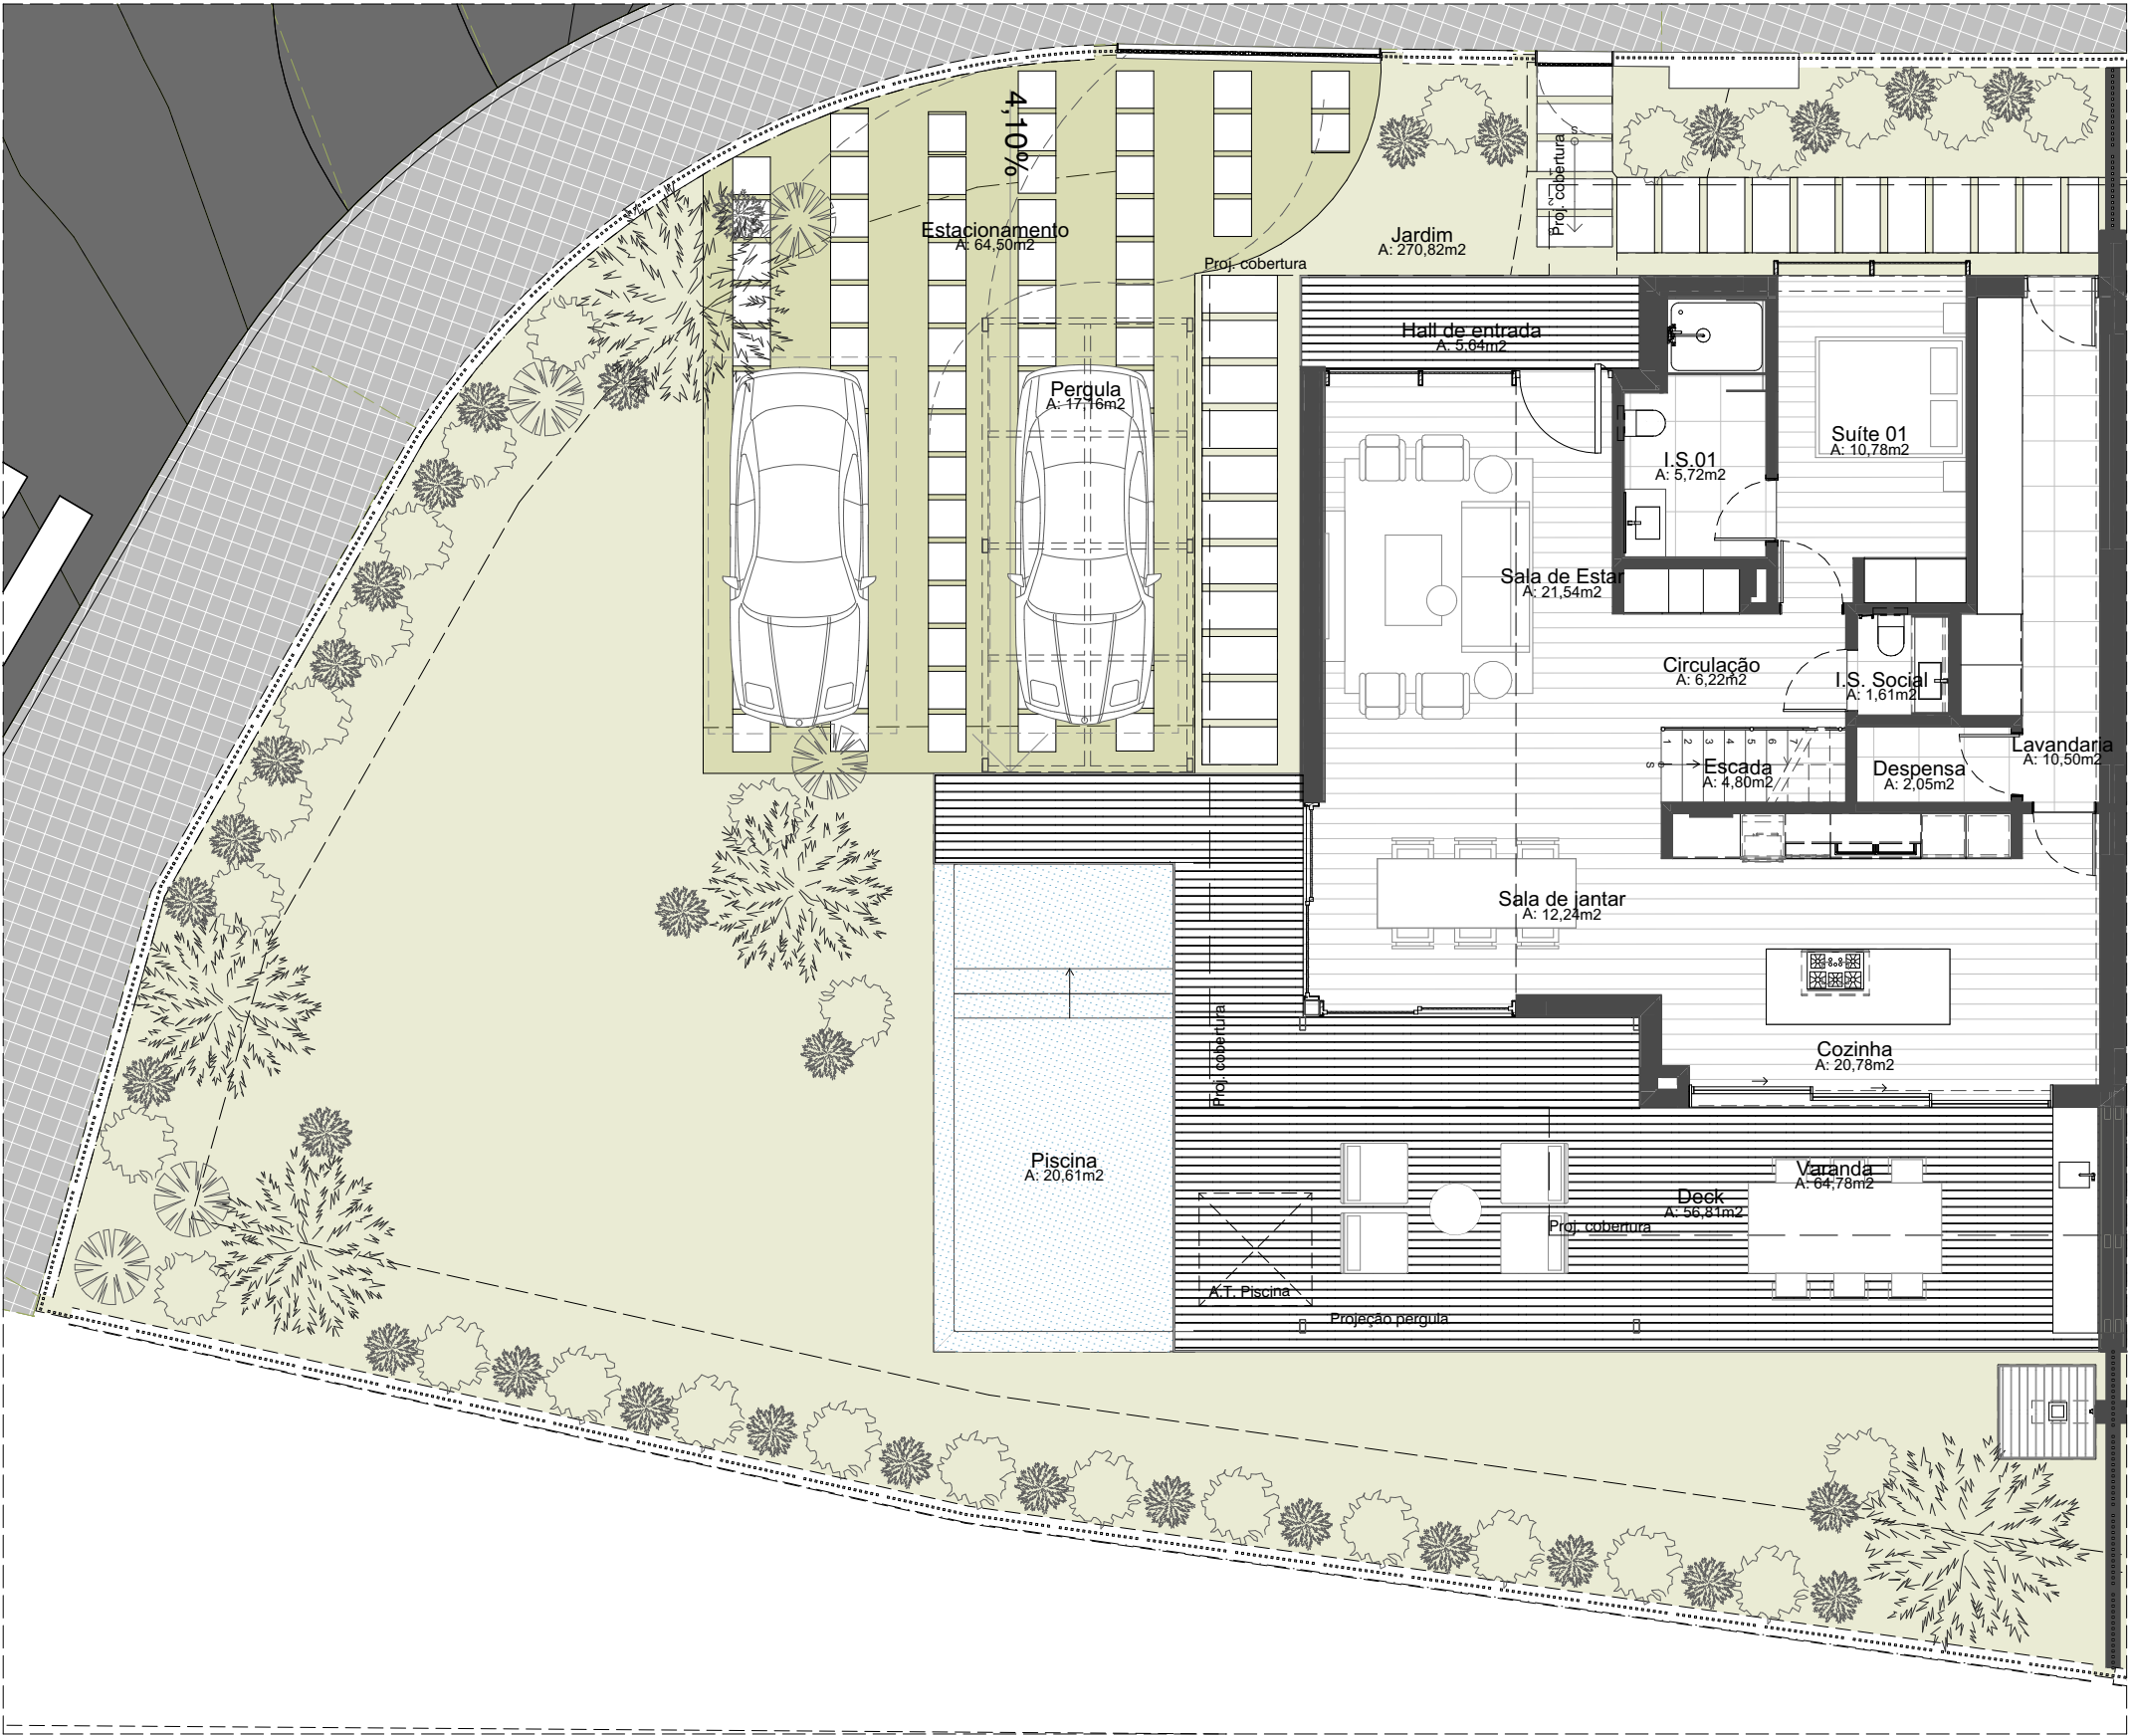

PLANTA BAIXA - PISO 0
1:100

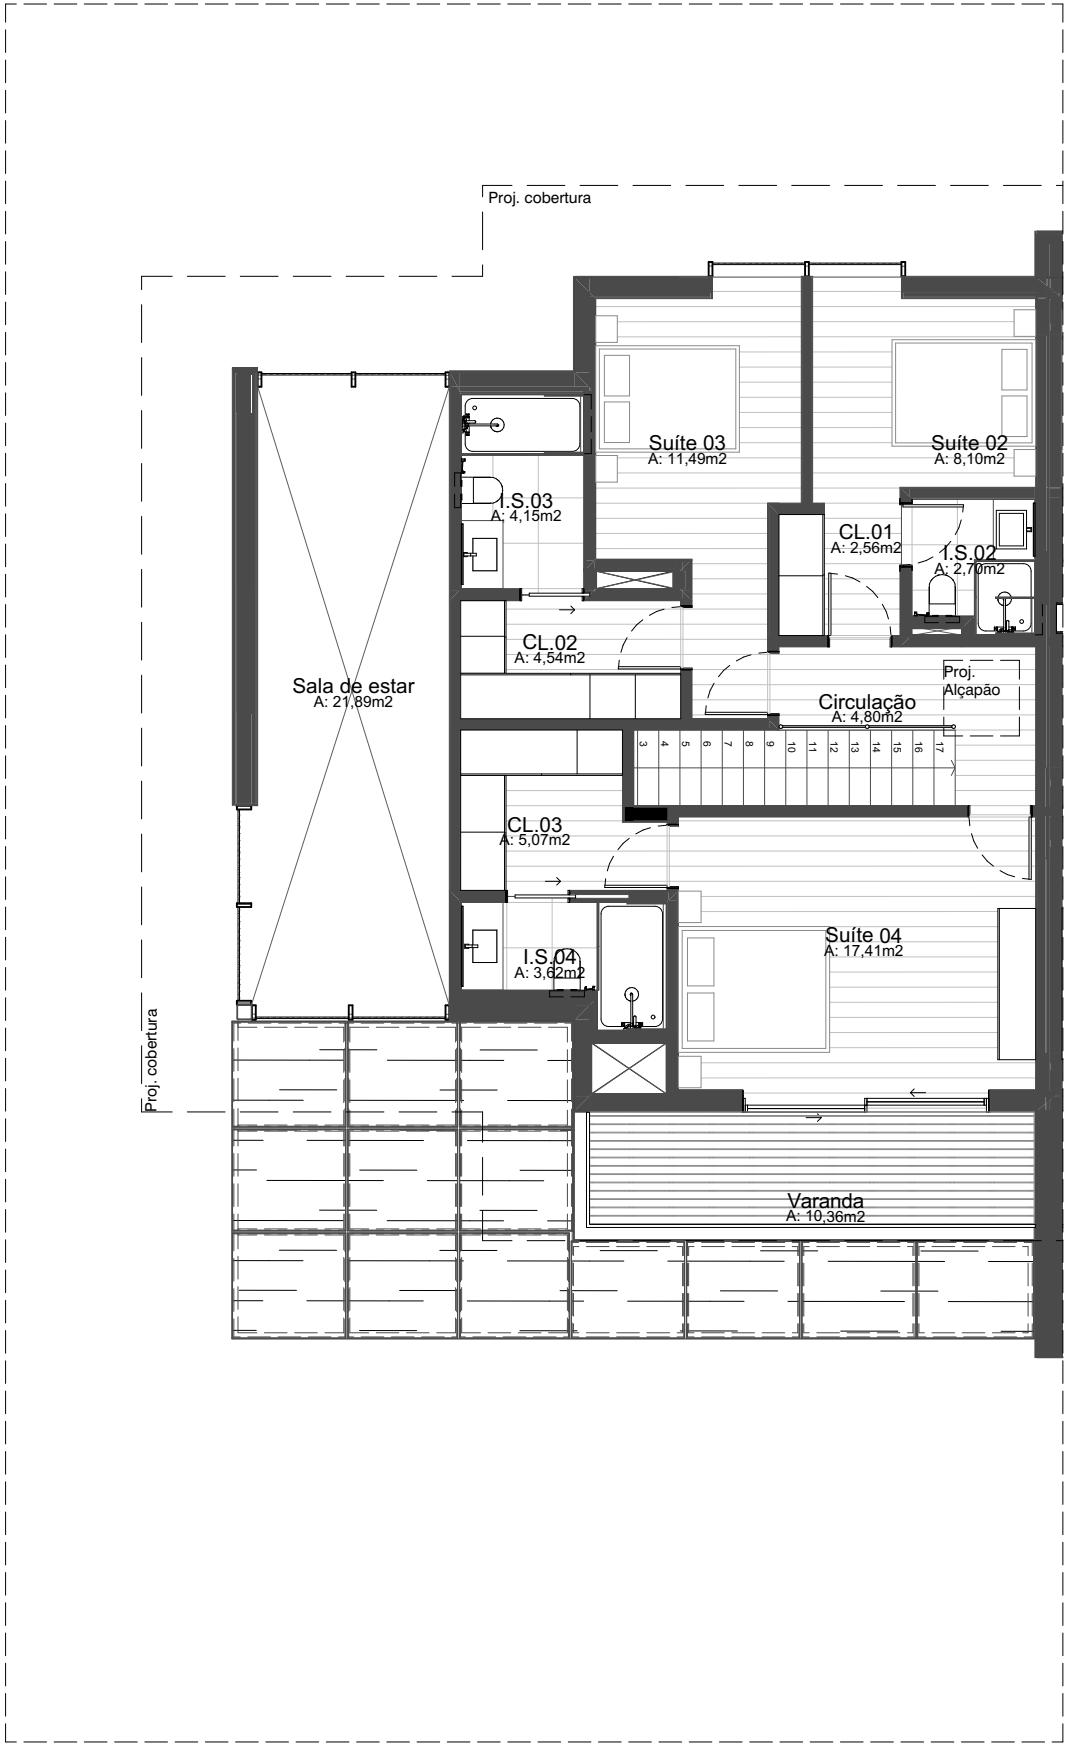

PLANTA - PISO 1
1:100

OBSERVAÇÕES / CONVENÇÕES
• É INDISPENSÁVEL A CONFERÊNCIA DE MEDIDAS NO LOCAL

ÁREA BRUTA PRIVATIVA - BOULEVARD - MORADIA A	
ÁREA BRUTA PRIVATIVA APARTAMENTO	185,05m²
ÁREA BRUTA PRIVATIVA VARANDAS	10,46m²
ÁREA BRUTA PRIVATIVA JARDIM	278,72m²
ÁREA BRUTA PRIVATIVA TERRAÇO E DECKS	58,16m²
ÁREA BRUTA PRIVATIVA PISCINA	20,25m²
ÁREA BRUTA PRIVATIVA TOTAL	552,64m²

PROJETO EM DESENVOLVIMENTO
PROJETO ARQUITETÔNICO E URBANÍSTICO
VISTABELLA - EDF. BOULEVARD

CONTEÚDO
MORADIA A




Castelhana, Sociedade de Mediação
Imobiliária, Unipessoal Lda - AMI 3497


Arquiteto Sidney Quintela

CAU-BR A28021-6 | OA-PT 27027 | OA-MZ 4118/A

Construtor

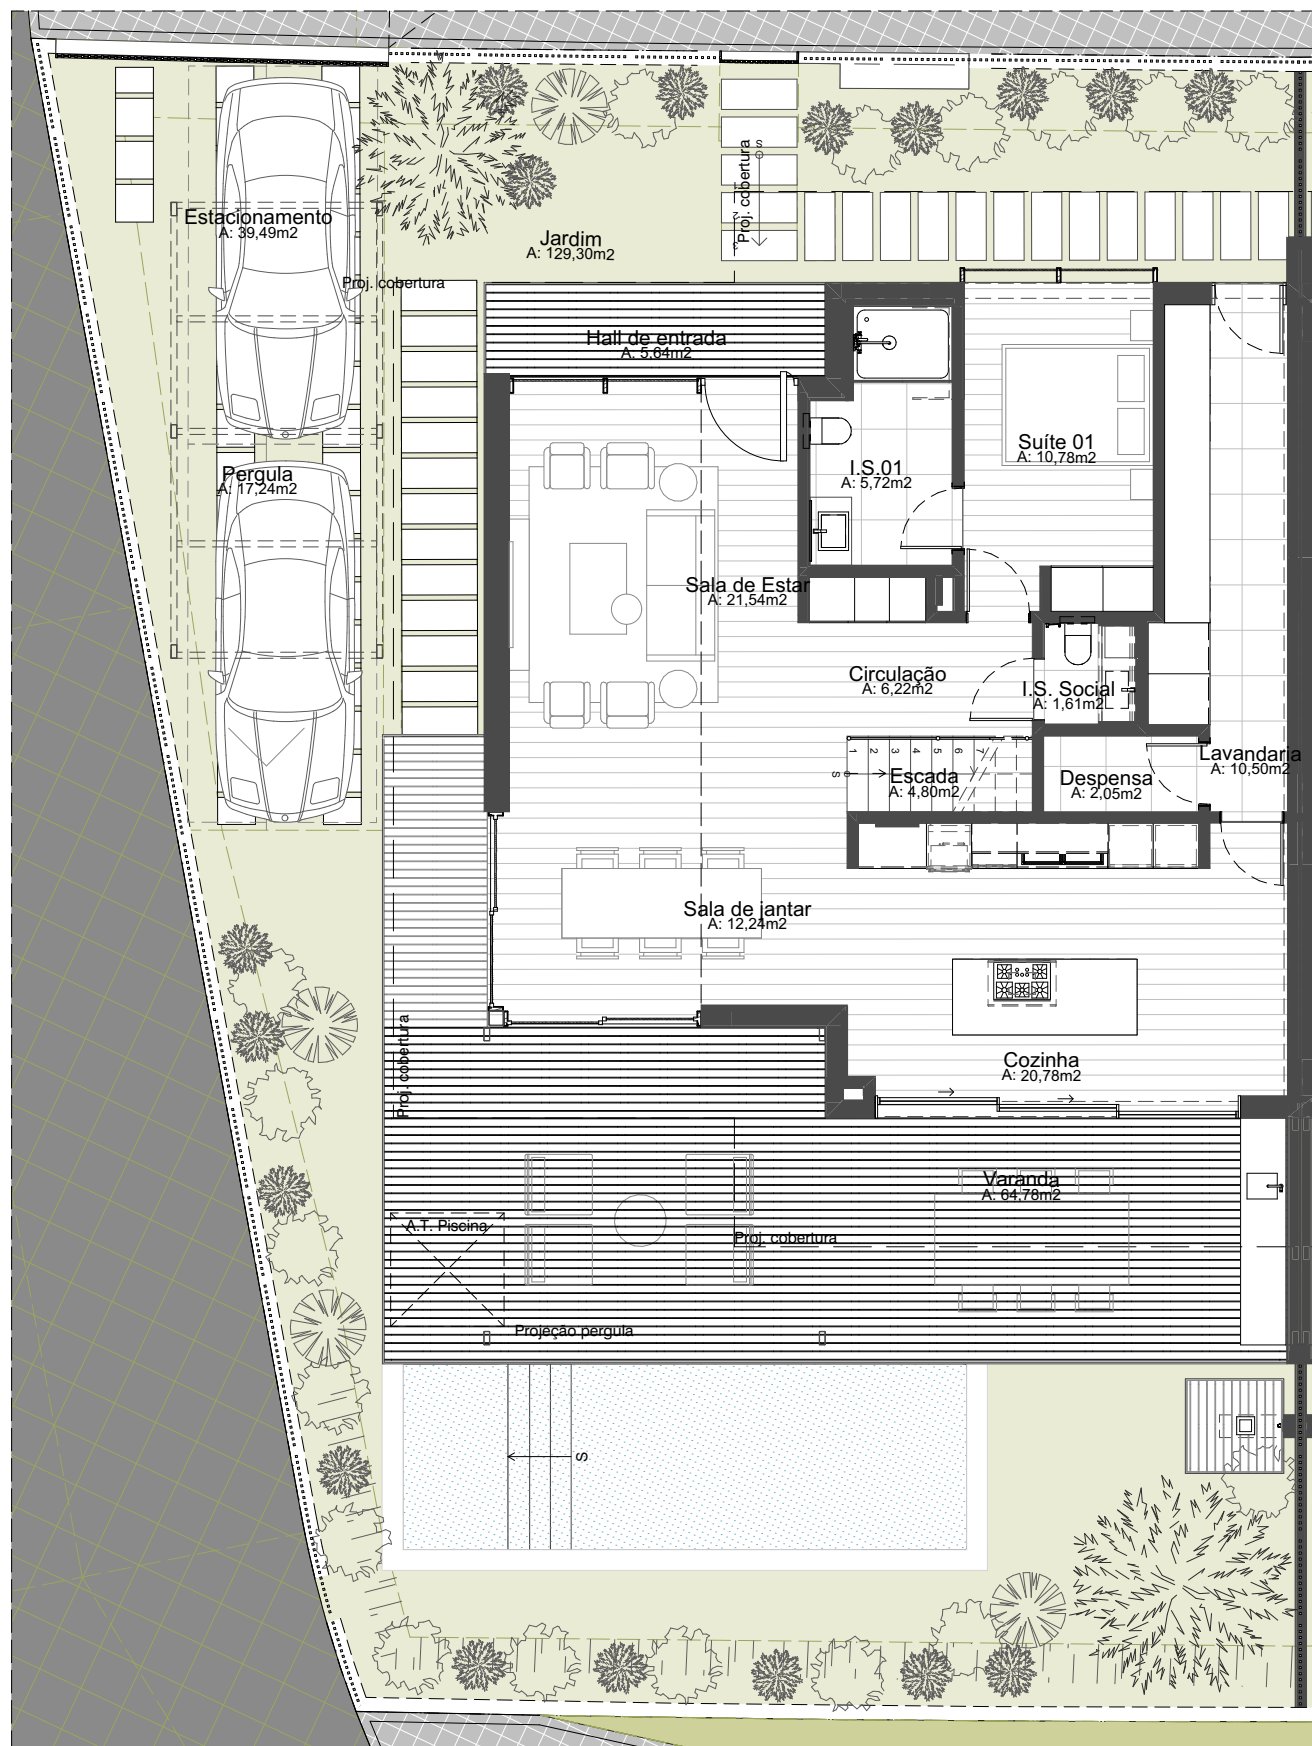

PLANTA - PISO 0
1:100

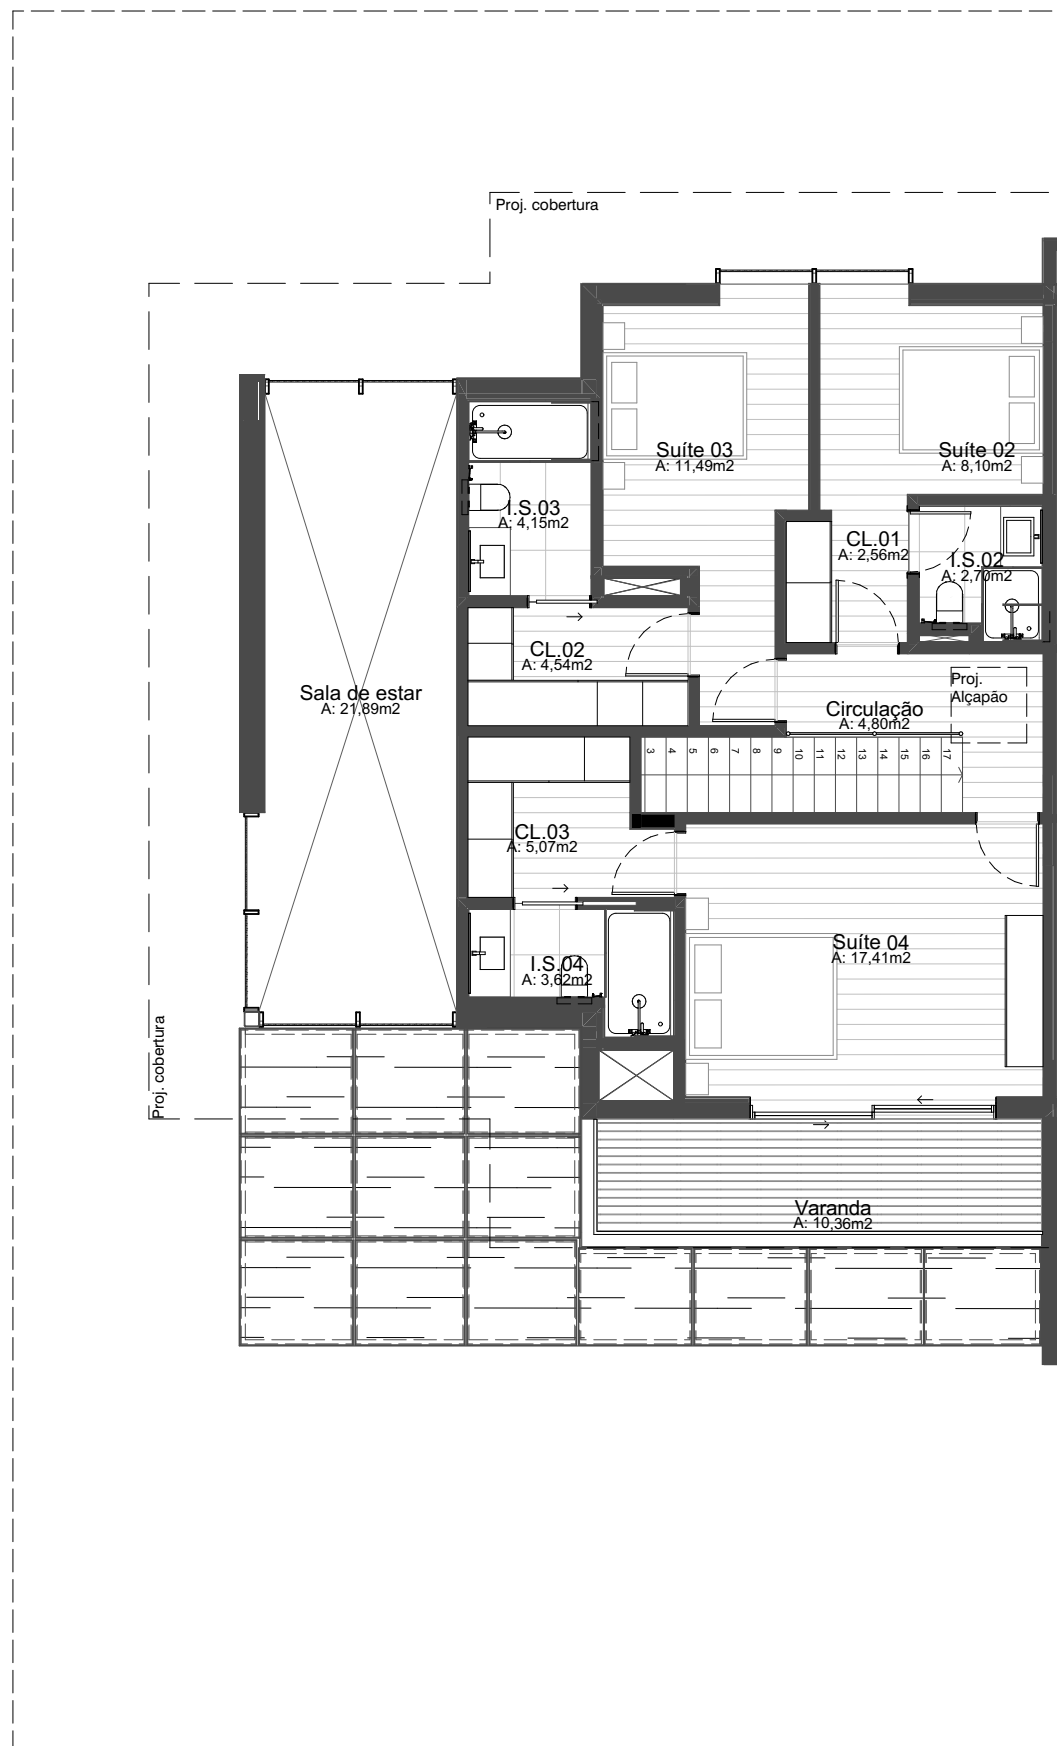

PLANTA - PISO 1
1:100

ÁREA BRUTA PRIVATIVA - BOULEVARD - MORADIA C	
ÁREA BRUTA PRIVATIVA APARTAMENTO	185,05m²
ÁREA BRUTA PRIVATIVA VARANDAS	10,46m²
ÁREA BRUTA PRIVATIVA JARDIM	130,52m²
ÁREA BRUTA PRIVATIVA TERRAÇO E DECKS	67,14m²
ÁREA BRUTA PRIVATIVA PISCINA	23,40m²
ÁREA BRUTA PRIVATIVA TOTAL	416,57m²

PROJETO EM DESENVOLVIMENTO

PROJETO ARQUITETÔNICO E URBANÍSTICO
VISTABELLA - EDF. BOULEVARD

CONTEÚDO
MORADIA C




Castelhana, Sociedade de Mediação
Imobiliária, Unipessoal Lda - AMI 3497


Arquiteto Sidney Quintela

CAU-BR A28021-6 | OA-PT 27027 | OA-MZ 4118/A

Construtor

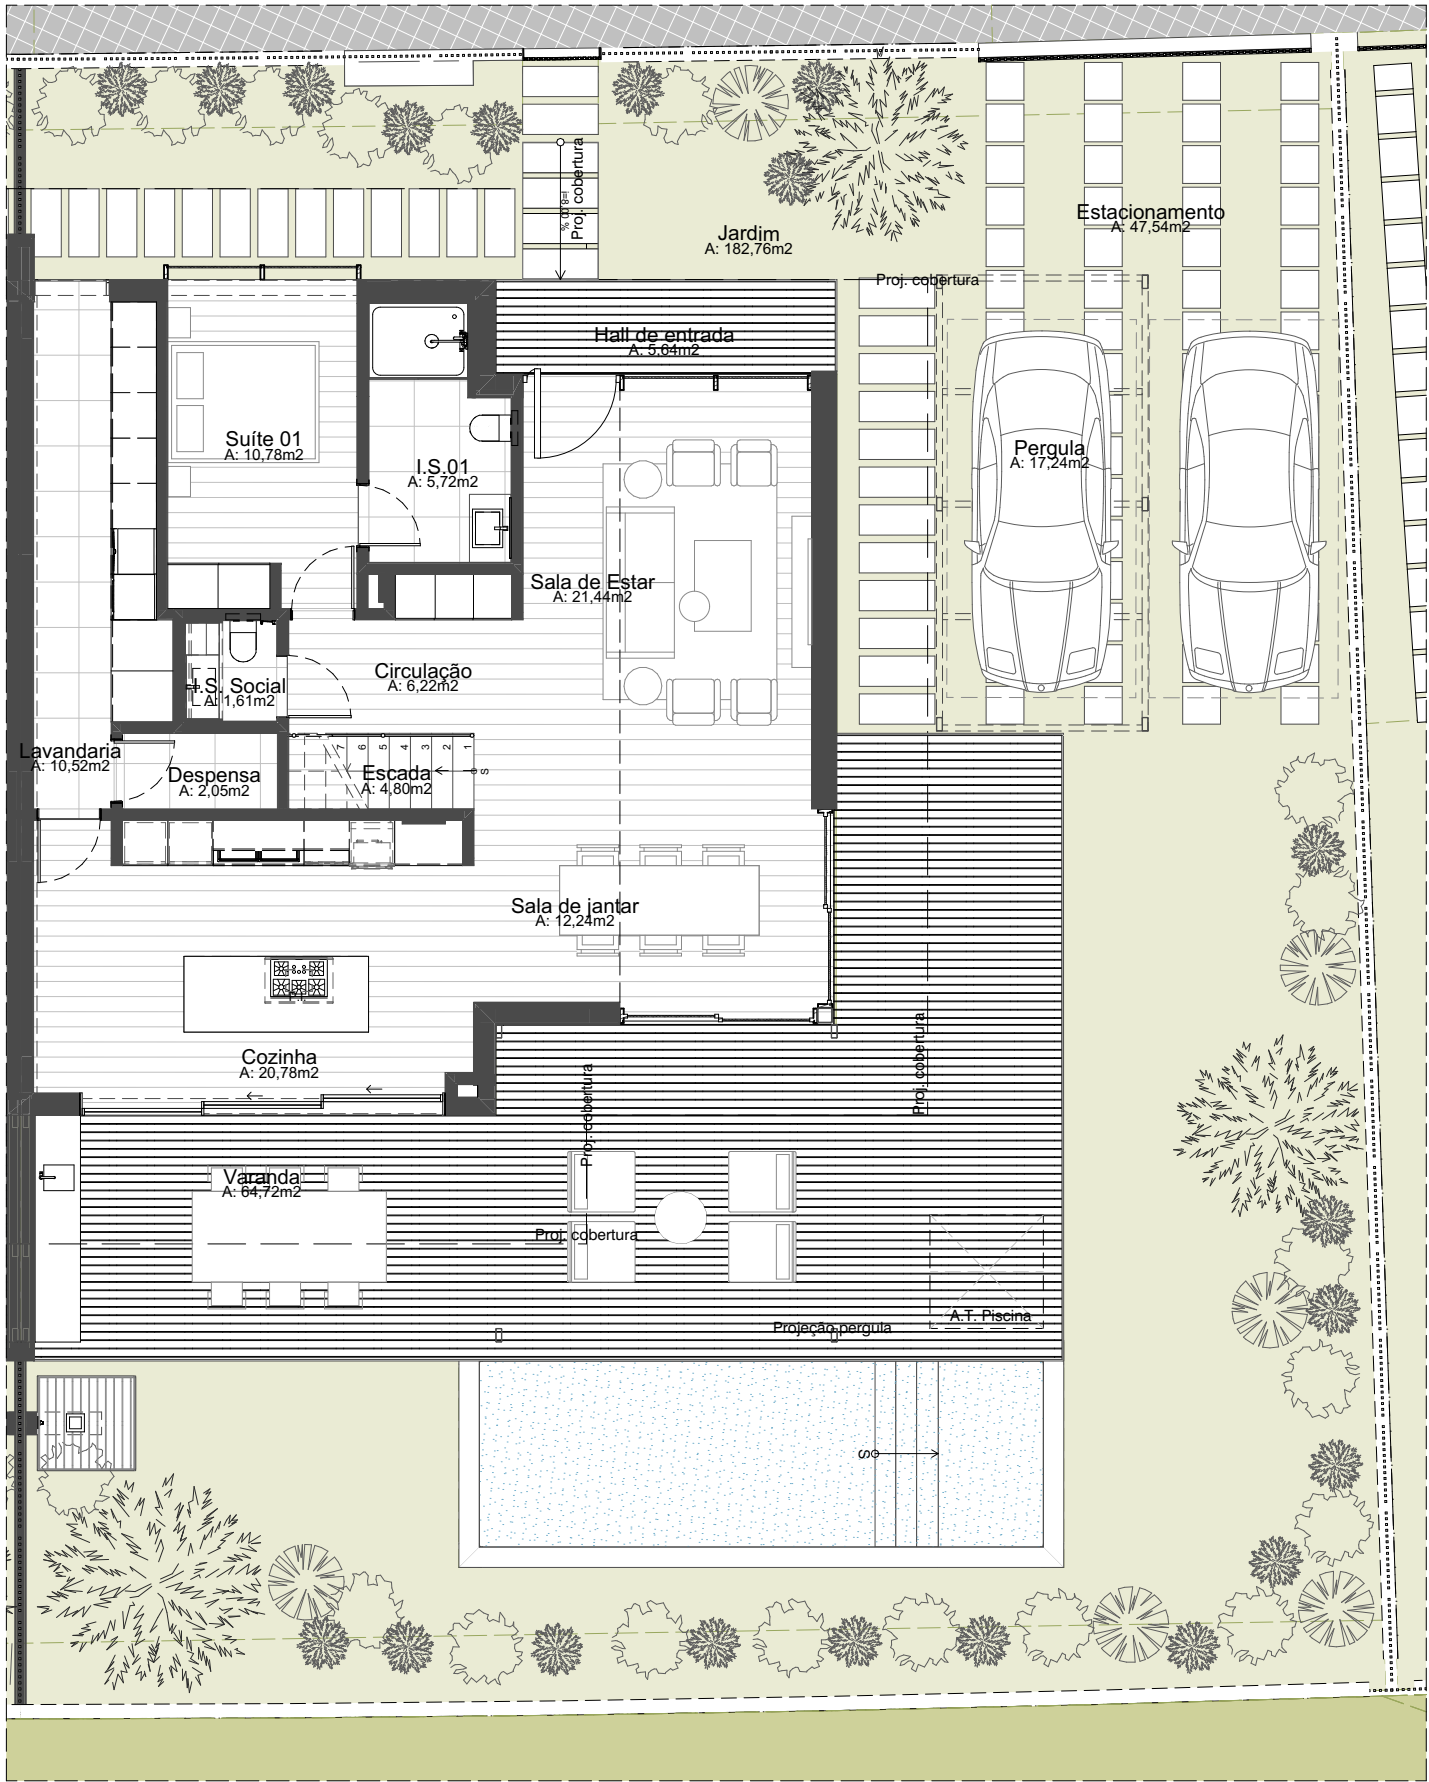

PLANTA - PISO 0
1:100

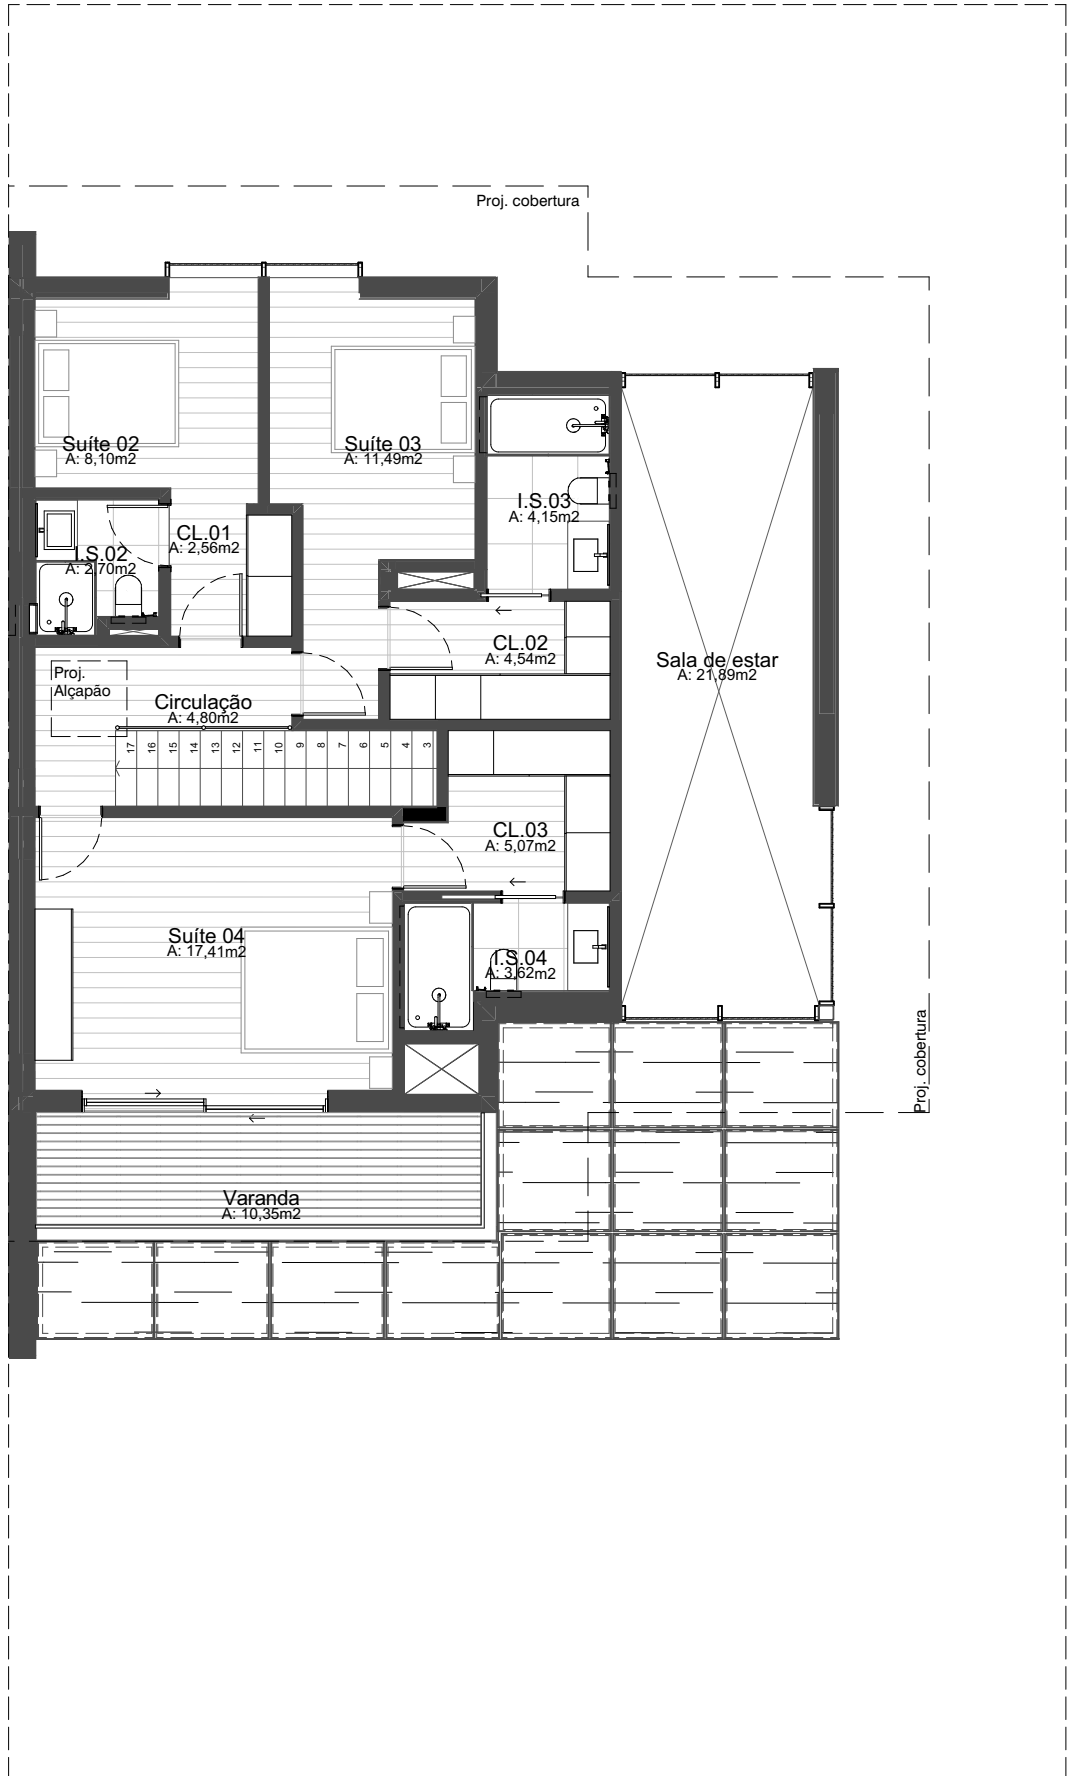

PLANTA - PISO 1
1:100

OBSERVAÇÕES / CONVENÇÕES

- É INDISPENSÁVEL A CONFERÊNCIA DE MEDIDAS NO LOCAL

ÁREA BRUTA PRIVATIVA - BOULEVARD - MORADIA D	
ÁREA BRUTA PRIVATIVA APARTAMENTO	185,05m²
ÁREA BRUTA PRIVATIVA VARANDAS	10,46m²
ÁREA BRUTA PRIVATIVA JARDIM	184,65m²
ÁREA BRUTA PRIVATIVA TERRAÇO E DECKS	67,14m²
ÁREA BRUTA PRIVATIVA PISCINA	23,40m²
ÁREA BRUTA PRIVATIVA TOTAL	470,70m²

PROJETO EM DESENVOLVIMENTO

PROJETO ARQUITETÔNICO E URBANÍSTICO
VISTABELLA - EDF. BOULEVARD

CONTEÚDO
MORADIA D




Castelhana, Sociedade de Mediação
Imobiliária, Unipessoal Lda - AMI 3497


Arquiteto Sidney Quintela

CAU-BR A28021-6 | OA-PT 27027 | OA-MZ 4118/A

Construtor

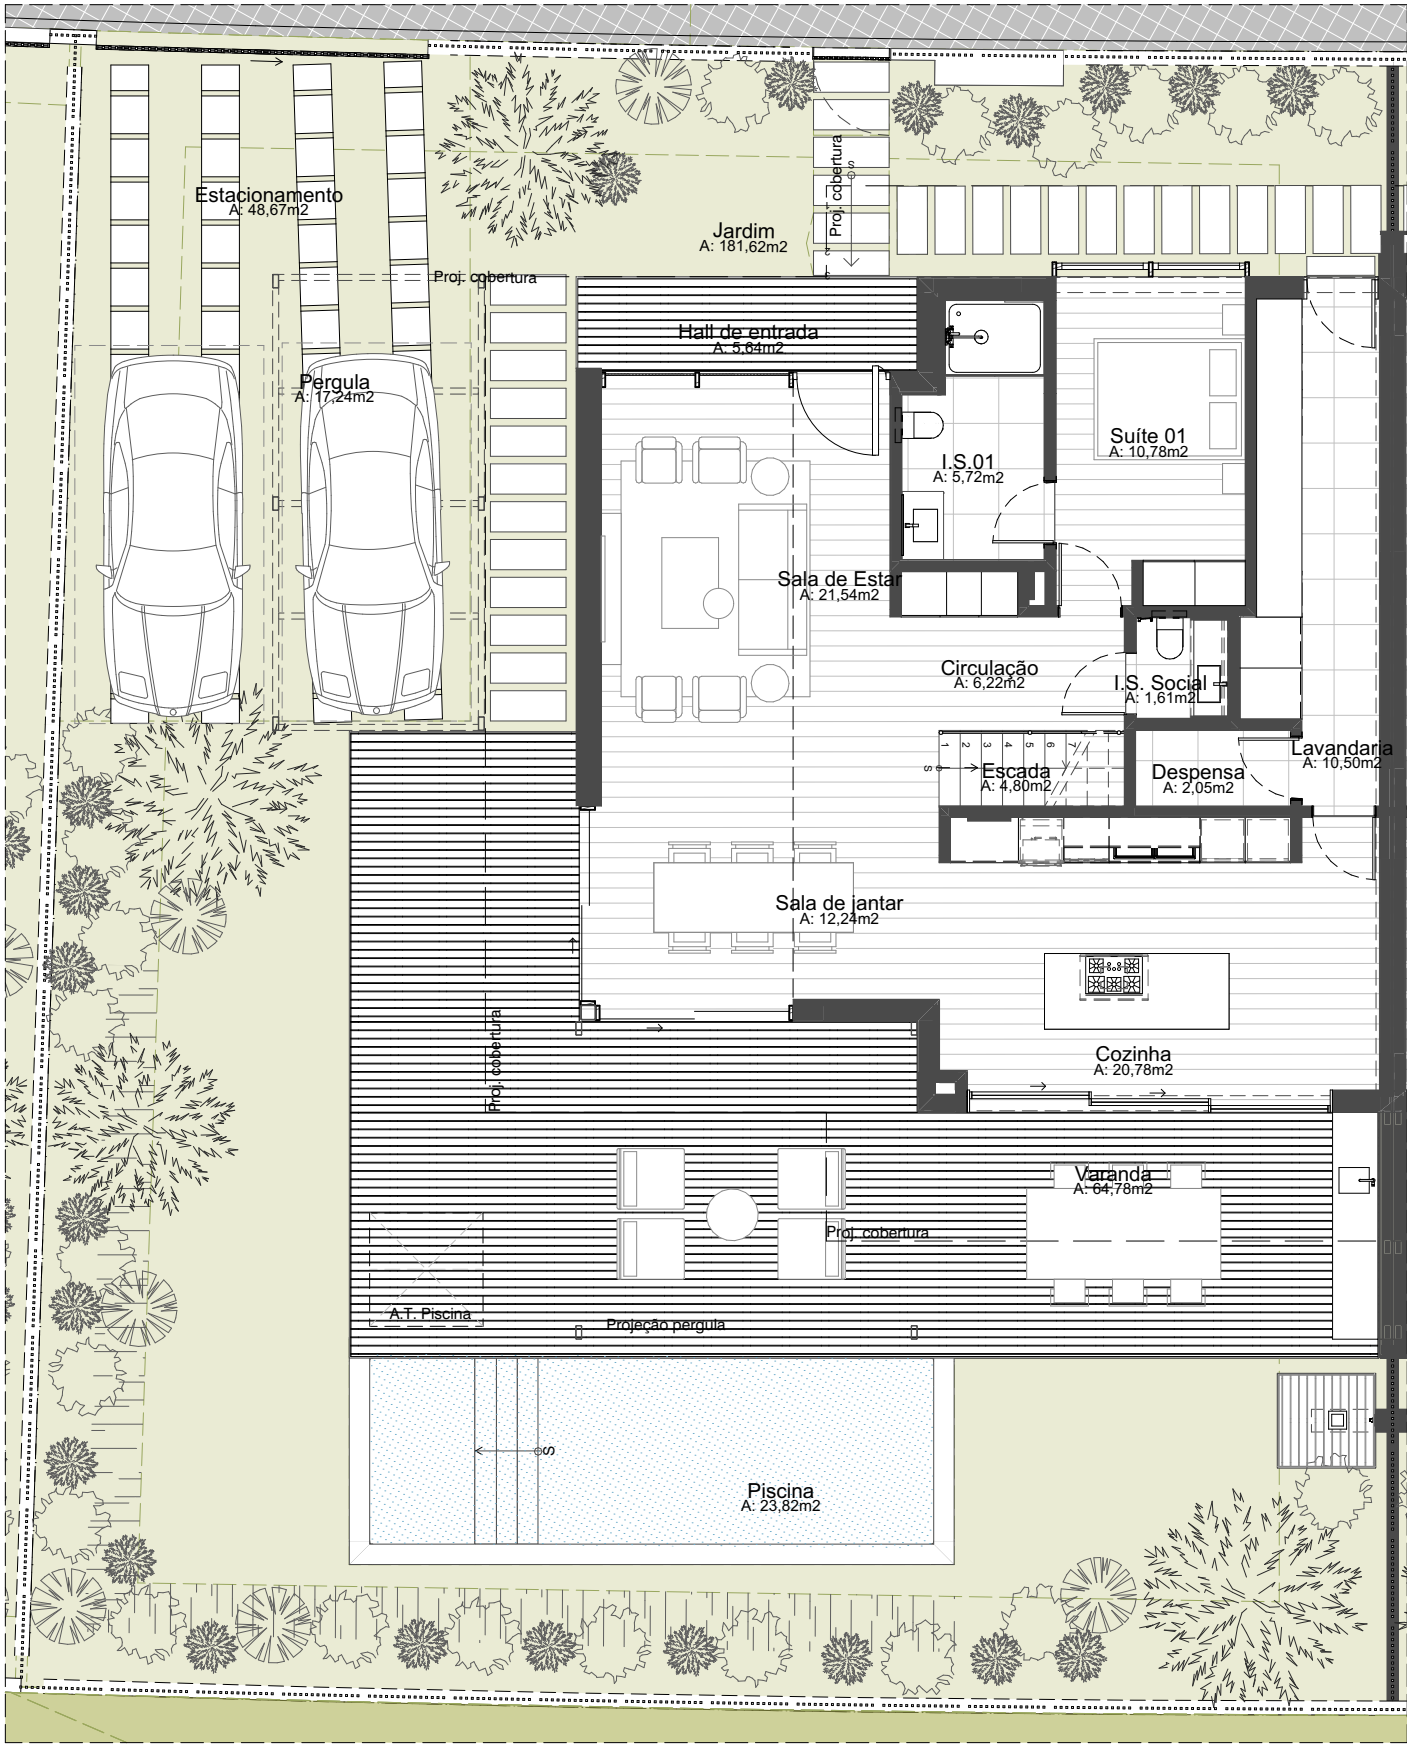

PLANTA - PISO 0
1:100

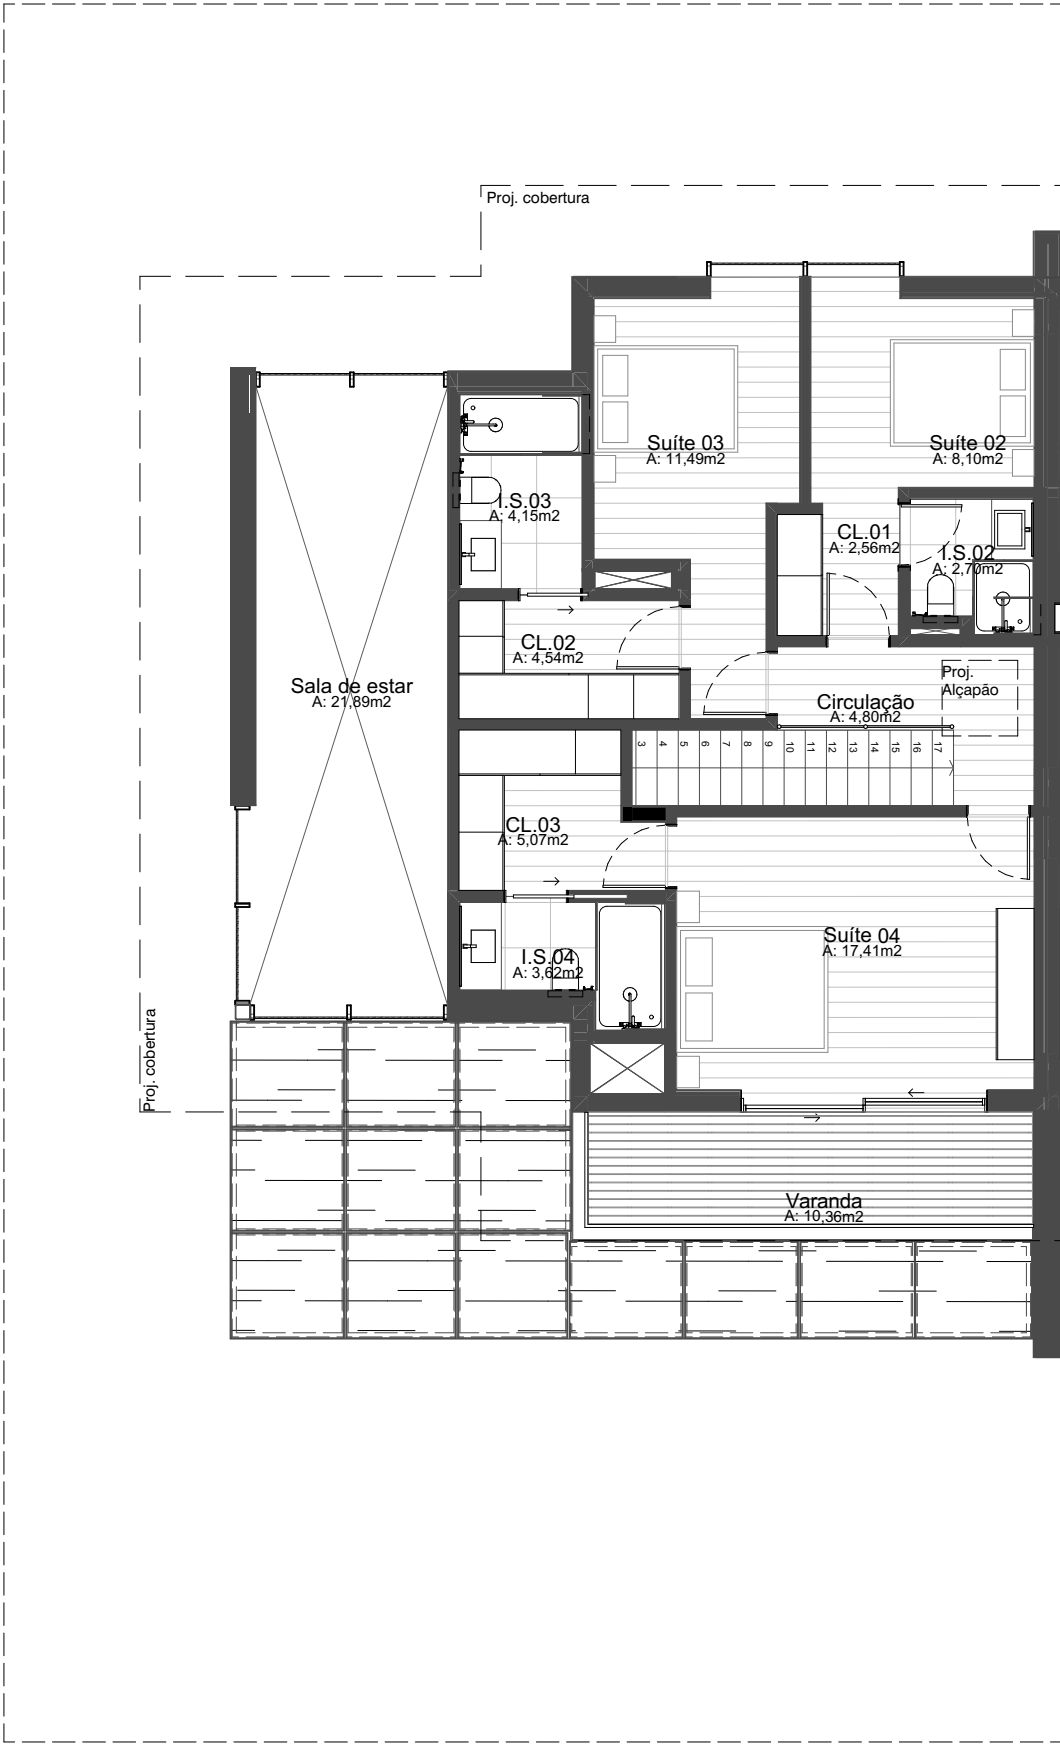

PLANTA - PISO 1
1:100

OBSERVAÇÕES / CONVENÇÕES

- É INDISPENSÁVEL A CONFERÊNCIA DE MEDIDAS NO LOCAL

ÁREA BRUTA PRIVATIVA - BOULEVARD - MORADIA E	
ÁREA BRUTA PRIVATIVA APARTAMENTO	185,05m ²
ÁREA BRUTA PRIVATIVA VARANDAS	10,46m ²
ÁREA BRUTA PRIVATIVA JARDIM	183,61m ²
ÁREA BRUTA PRIVATIVA TERRAÇO E DECKS	67,14m ²
ÁREA BRUTA PRIVATIVA PISCINA	23,40m ²
ÁREA BRUTA PRIVATIVA TOTAL	469,66m ²

PROJETO EM DESENVOLVIMENTO

PROJETO ARQUITETÔNICO E URBANÍSTICO
VISTABELLA - EDF. BOULEVARD

CONTEÚDO
MORADIA E

DILS

Castelhana, Sociedade de Mediação
Imobiliária, Unipessoal Lda - AMI 3497


Arquiteto Sidney Quintela

CAU-BR A28021-6 | OA-PT 27027 | OA-MZ 4118/A

Construtor



PLANTA - PISO 0
1:100

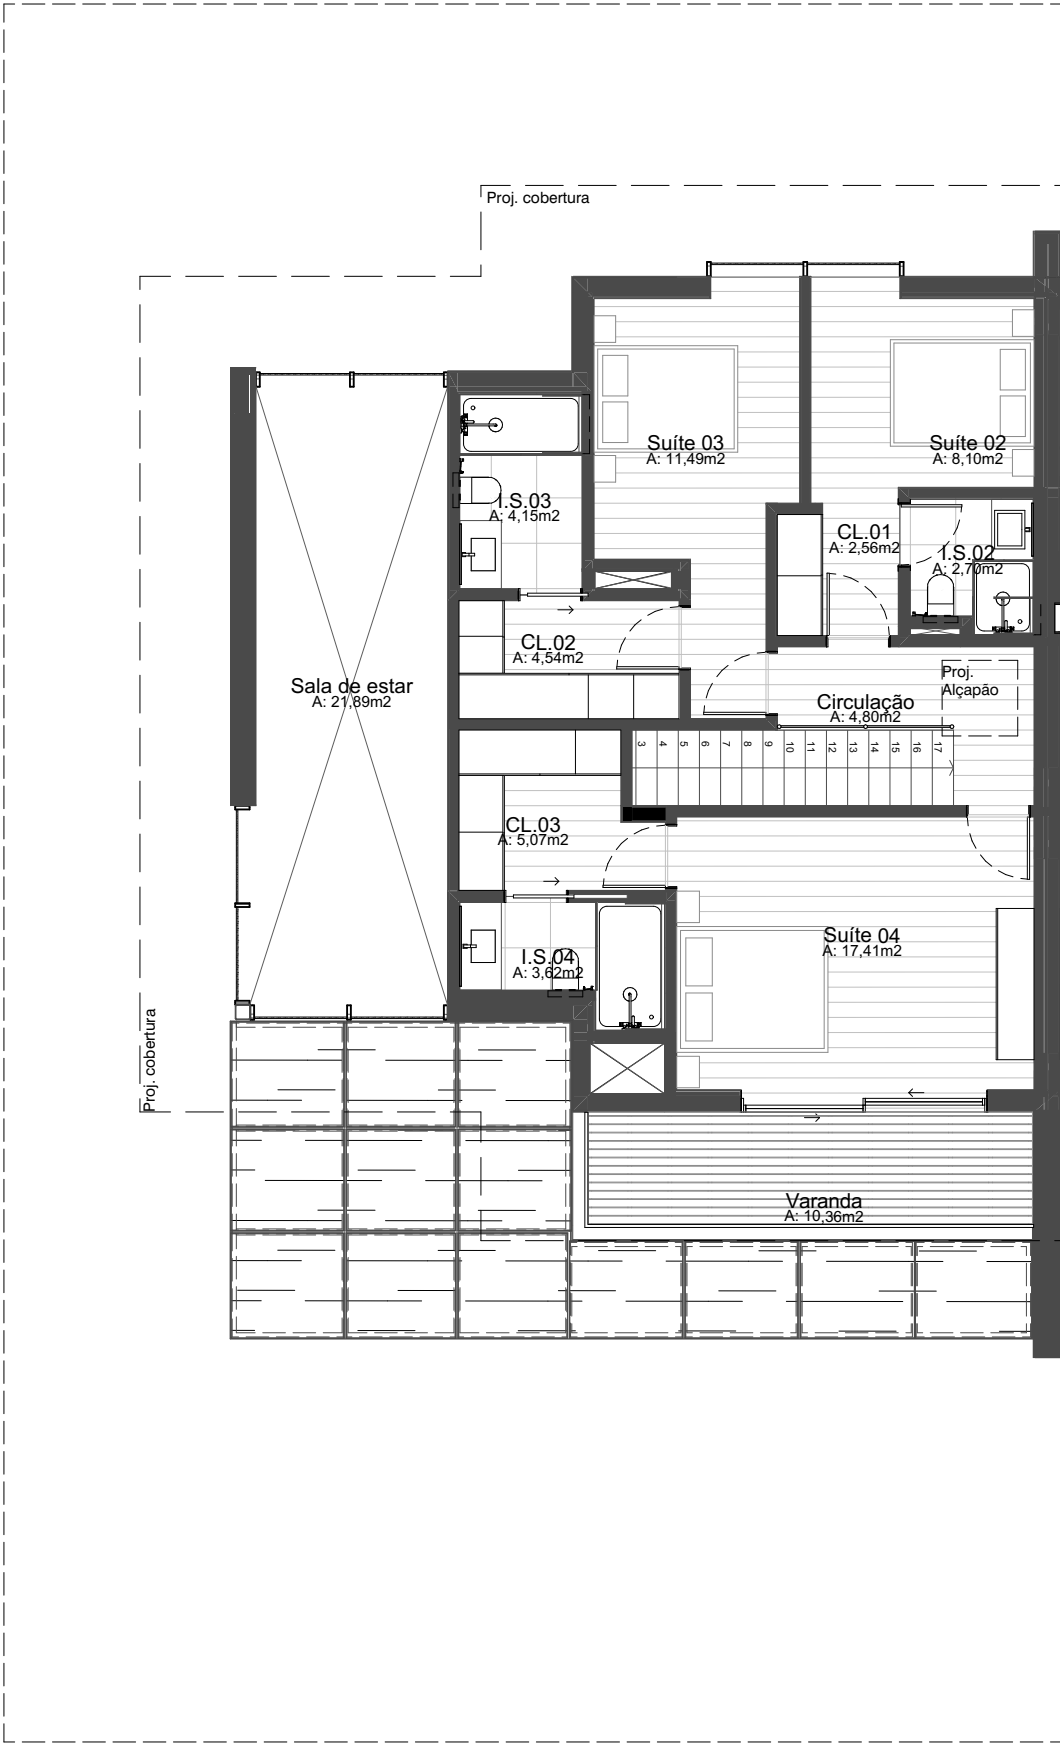

PLANTA - PISO 1
1:100

OBSERVAÇÕES / CONVENÇÕES

- É INDISPENSÁVEL A CONFERÊNCIA DE MEDIDAS NO LOCAL

ÁREA BRUTA PRIVATIVA - BOULEVARD - MORADIA G	
ÁREA BRUTA PRIVATIVA APARTAMENTO	185,05m²
ÁREA BRUTA PRIVATIVA VARANDAS	10,46m²
ÁREA BRUTA PRIVATIVA JARDIM	184,67m²
ÁREA BRUTA PRIVATIVA TERRAÇO E DECKS	67,14m²
ÁREA BRUTA PRIVATIVA PISCINA	23,40m²
ÁREA BRUTA PRIVATIVA TOTAL	470,72m²

PROJETO EM DESENVOLVIMENTO

PROJETO ARQUITETÔNICO E URBANÍSTICO
VISTABELLA - EDF. BOULEVARD

CONTEÚDO
MORADIA G




Castelhana, Sociedade de Mediação
Imobiliária, Unipessoal Lda - AMI 3497


Arquiteto Sidney Quintela

CAU-BR A28021-6 | OA-PT 27027 | OA-MZ 4118/A

Construtor

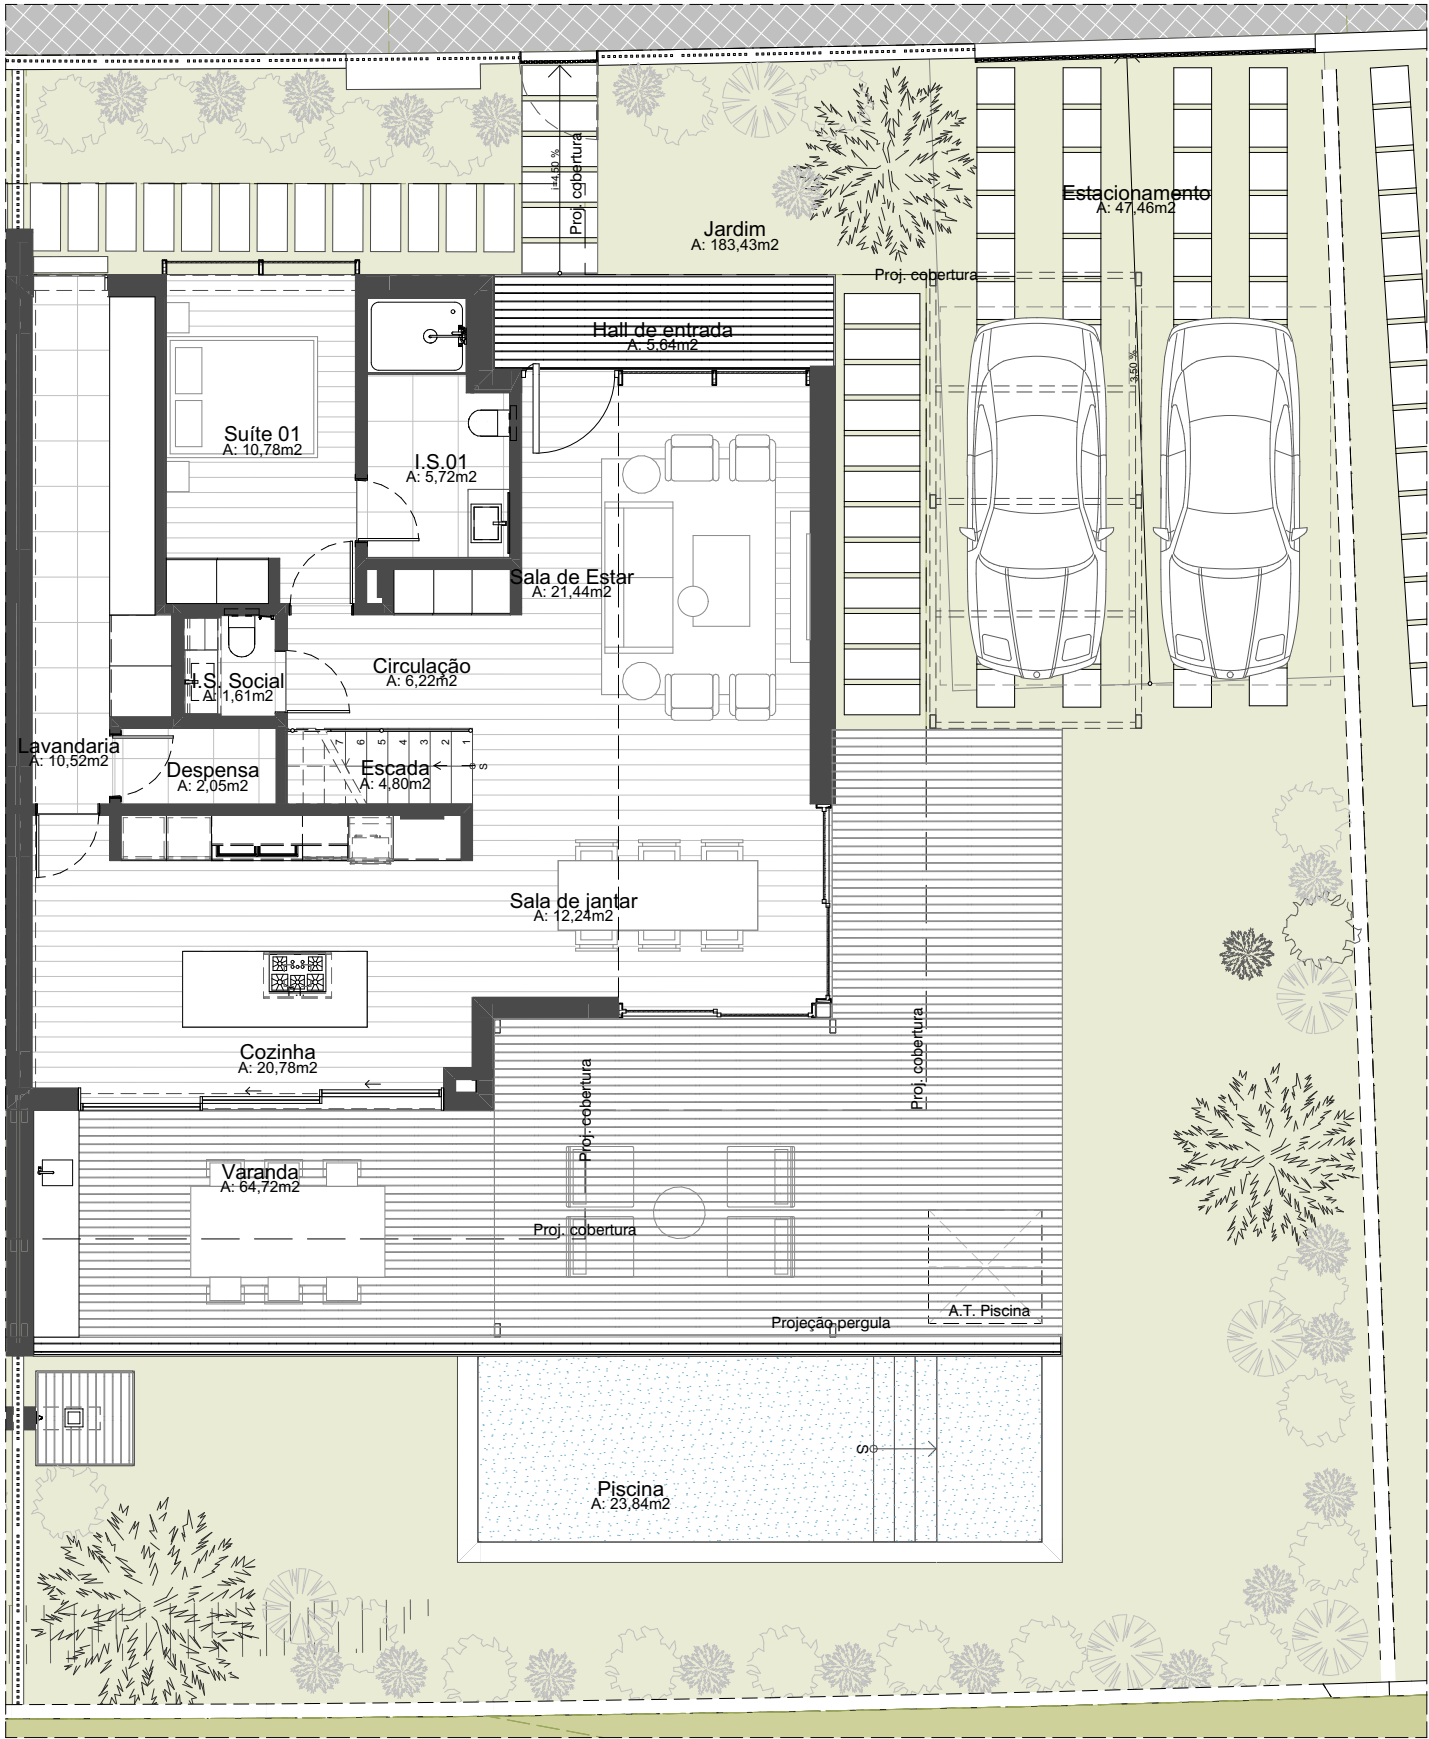

PLANTA - PISO 0
1:100

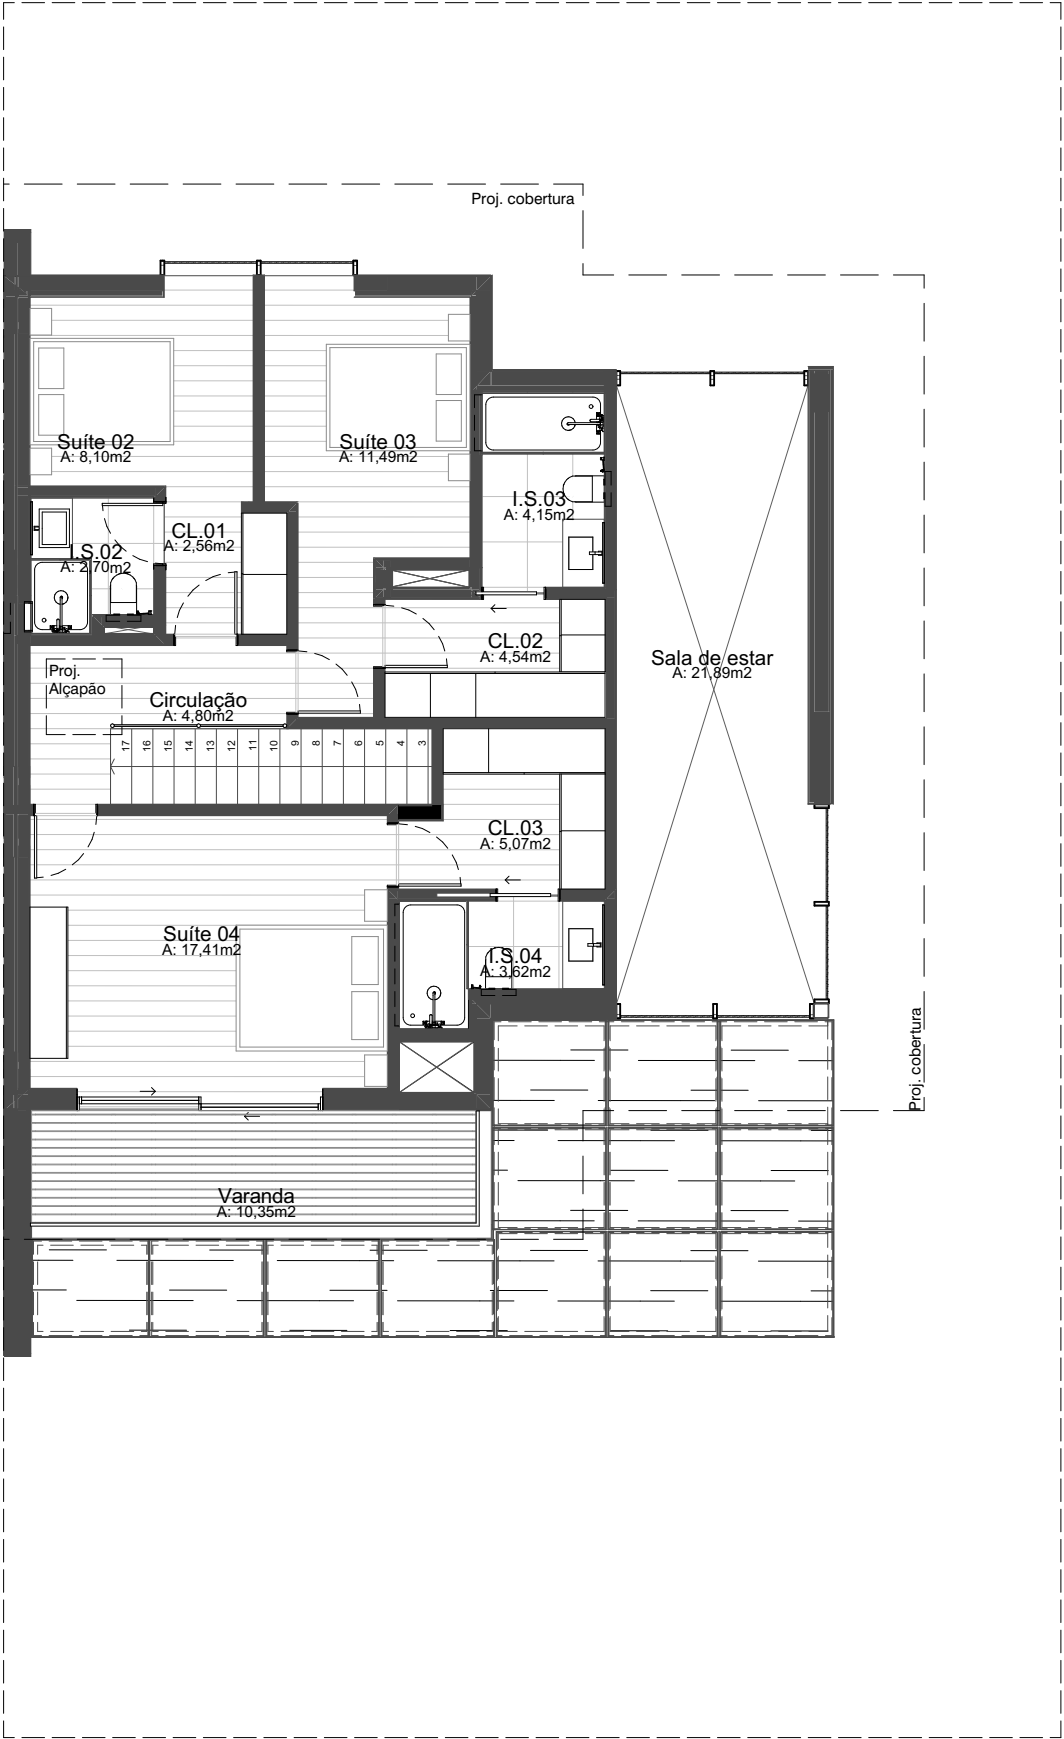

PLANTA - PISO 1
1:100

OBSERVAÇÕES / CONVENÇÕES

- É INDISPENSÁVEL A CONFERÊNCIA DE MEDIDAS NO LOCAL

ÁREA BRUTA PRIVATIVA - BOULEVARD - MORADIA L	
ÁREA BRUTA PRIVATIVA APARTAMENTO	185,05m²
ÁREA BRUTA PRIVATIVA VARANDAS	10,46m²
ÁREA BRUTA PRIVATIVA JARDIM	183,35m²
ÁREA BRUTA PRIVATIVA TERRAÇO E DECKS	67,14m²
ÁREA BRUTA PRIVATIVA PISCINA	23,40m²
ÁREA BRUTA PRIVATIVA TOTAL	469,40m²

PROJETO EM DESENVOLVIMENTO

PROJETO ARQUITETÔNICO E URBANÍSTICO
VISTABELLA - EDF. BOULEVARD


CONTEÚDO
MORADIA L




Castelhana, Sociedade de Mediação
Imobiliária, Unipessoal Lda - AMI 3497

Arquiteto Sidney Quintela CAU-BR A28021-6 | OA-PT 27027 | OA-MZ 4118/A

Construtor

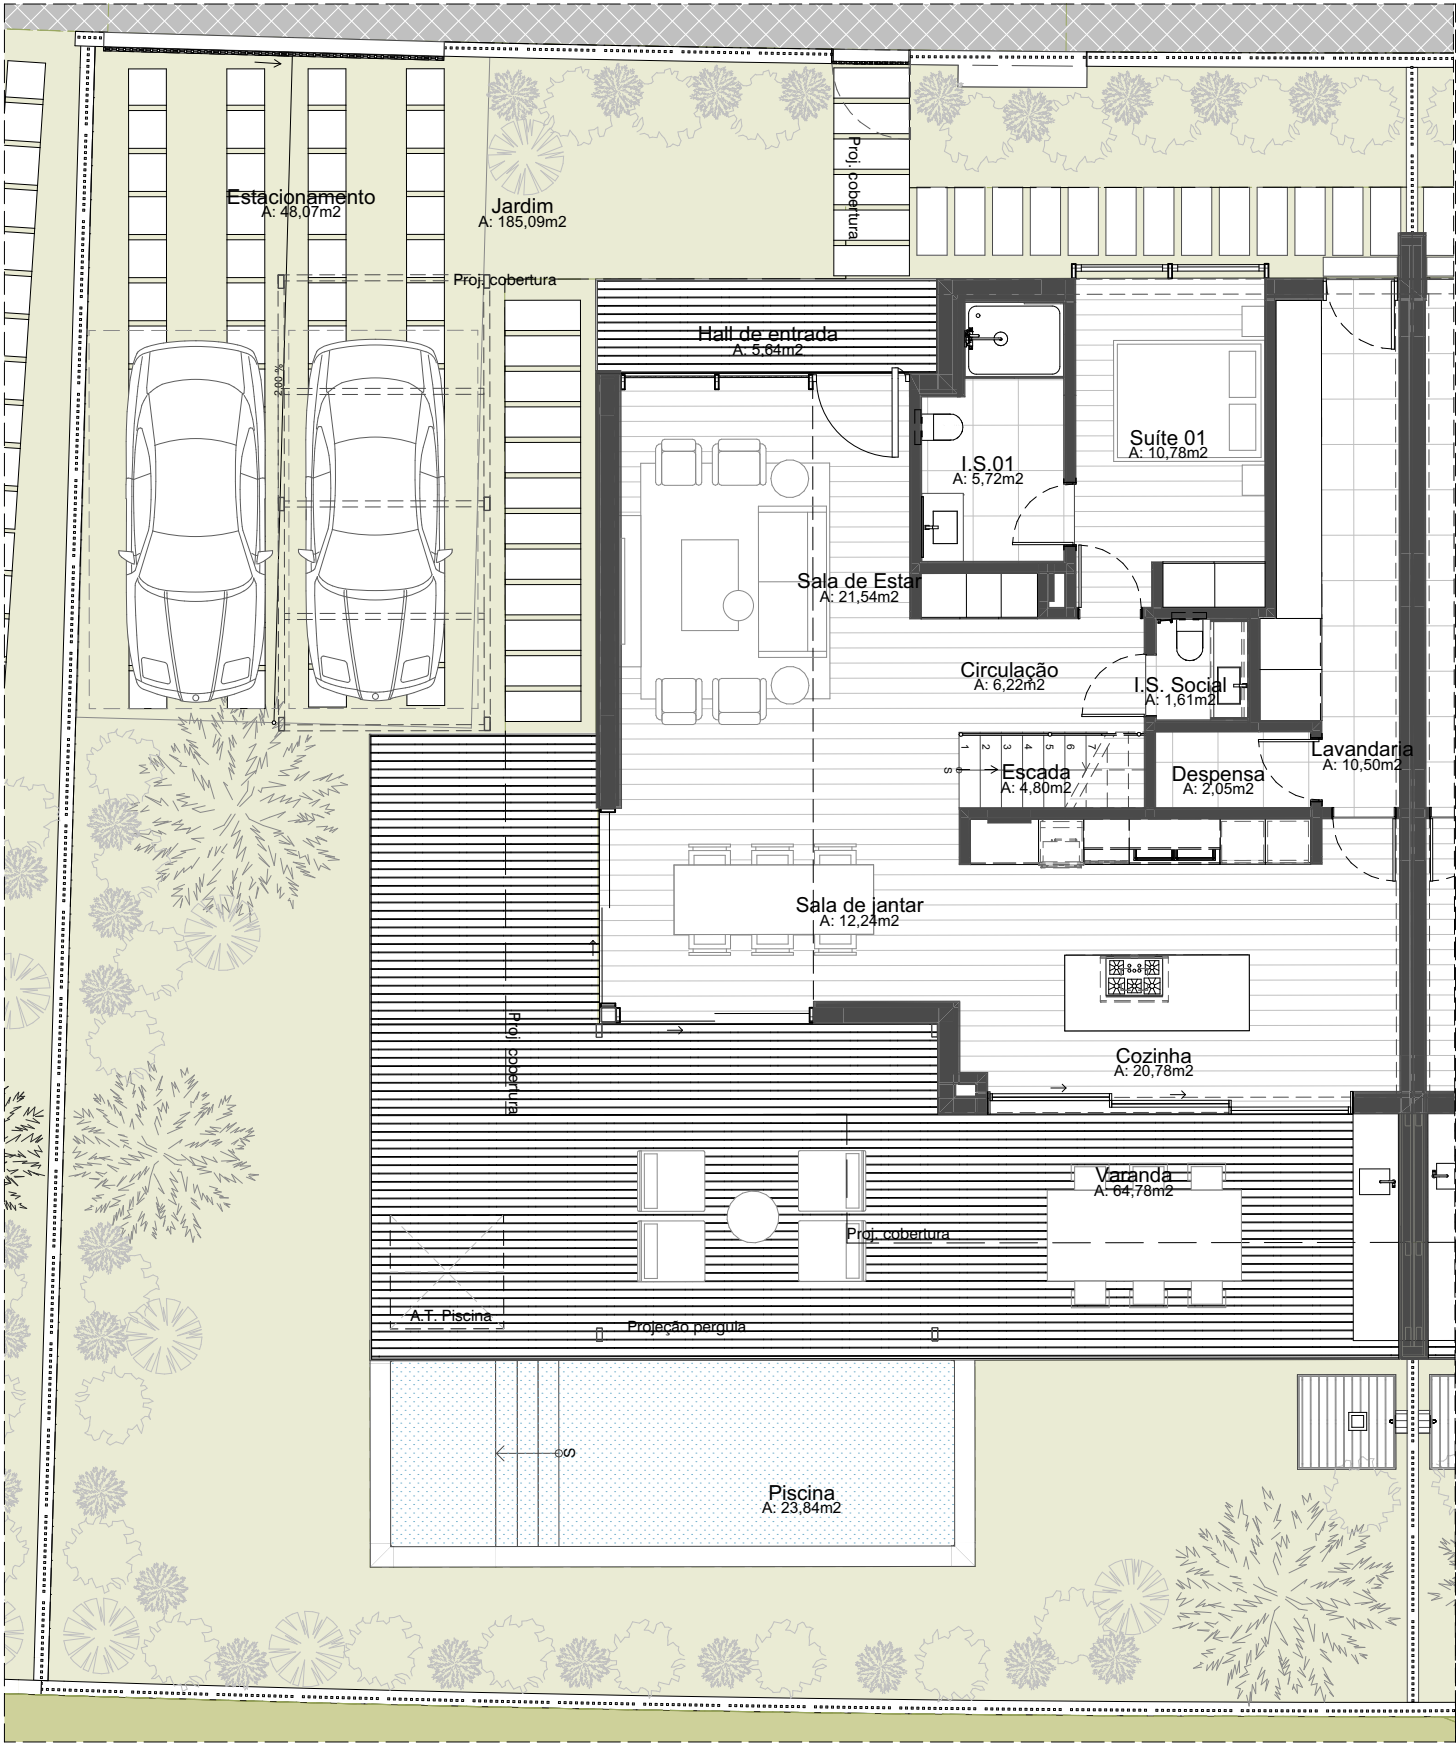

PLANTA - PISO 0
1:100

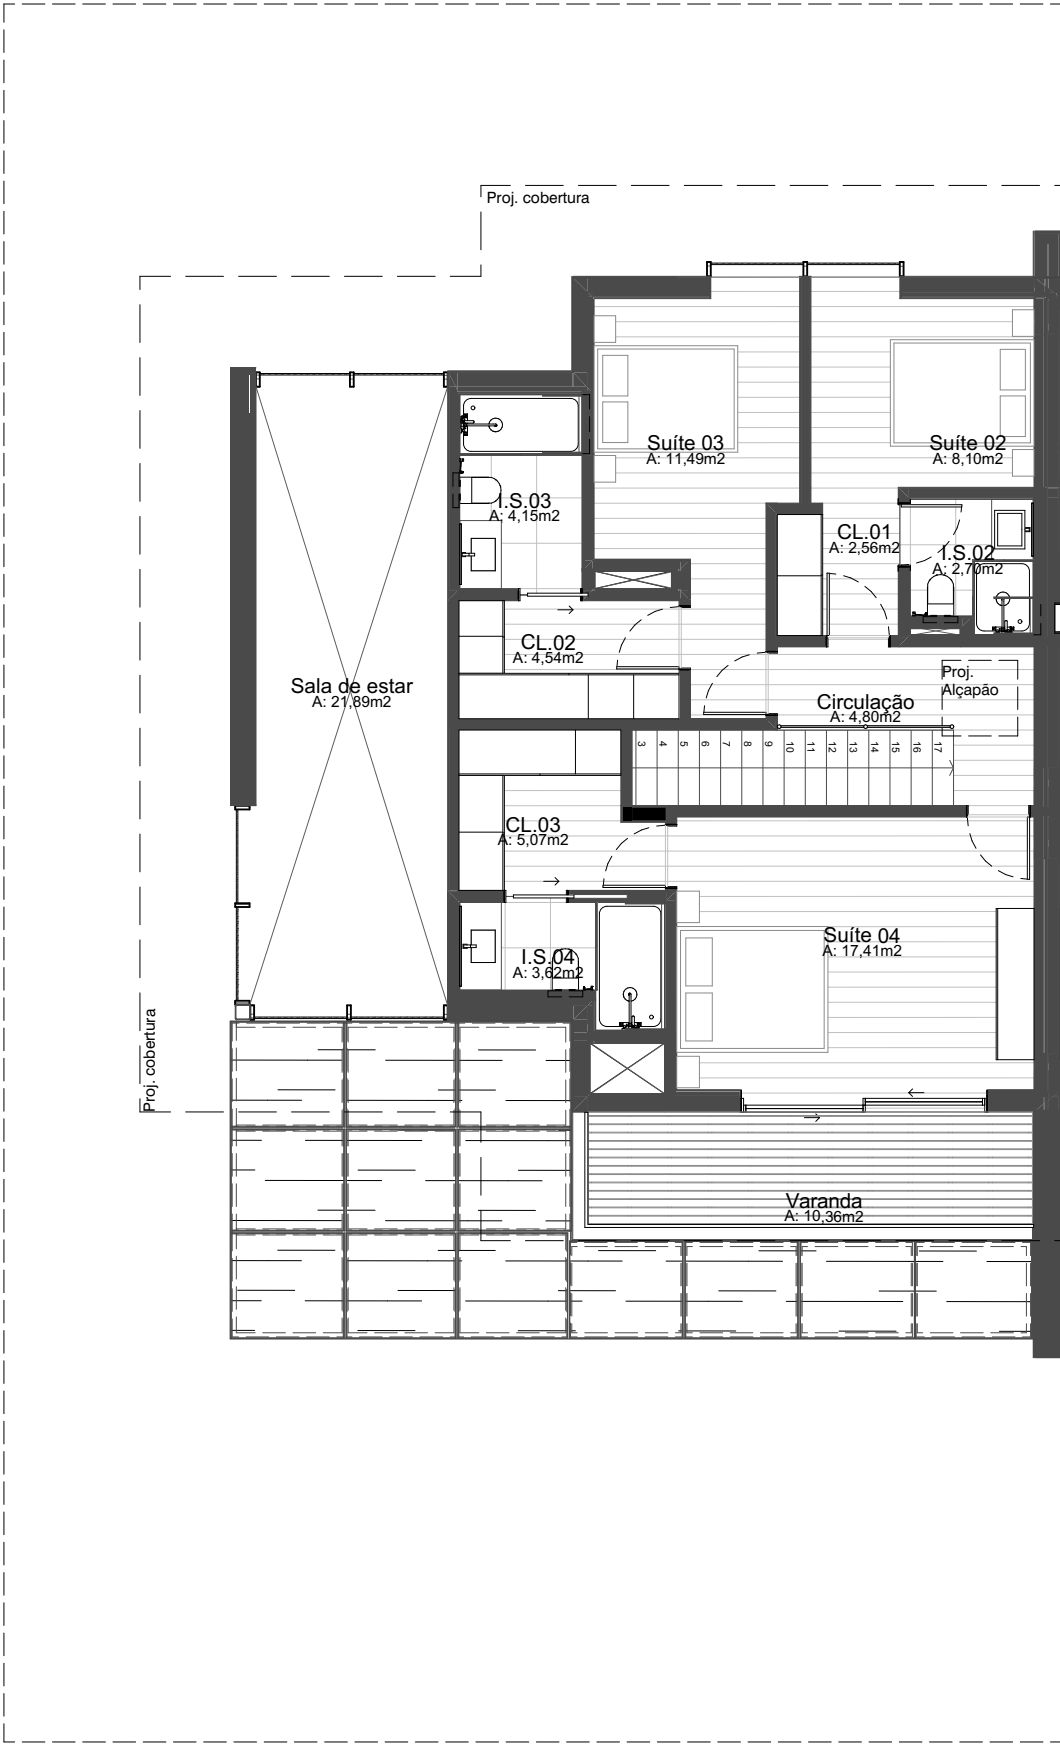

PLANTA - PISO 1
1:100

OBSERVAÇÕES / CONVENÇÕES
• É INDISPENSÁVEL A CONFERÊNCIA DE MEDIDAS NO LOCAL

ÁREA BRUTA PRIVATIVA - BOULEVARD - MORADIA M	
ÁREA BRUTA PRIVATIVA APARTAMENTO	185,05m²
ÁREA BRUTA PRIVATIVA VARANDAS	10,46m²
ÁREA BRUTA PRIVATIVA JARDIM	185,10m²
ÁREA BRUTA PRIVATIVA TERRAÇO E DECKS	67,14m²
ÁREA BRUTA PRIVATIVA PISCINA	23,40m²
ÁREA BRUTA PRIVATIVA TOTAL	471,15m²

PROJETO EM DESENVOLVIMENTO
PROJETO ARQUITETÔNICO E URBANÍSTICO
VISTABELLA - EDF. BOULEVARD


CONTEÚDO
MORADIA M




Castelhana, Sociedade de Mediação
Imobiliária, Unipessoal Lda - AMI 3497

Arquiteto Sidney Quintela CAU-BR A28021-6 | OA-PT 27027 | OA-MZ 4118/A

Construtor

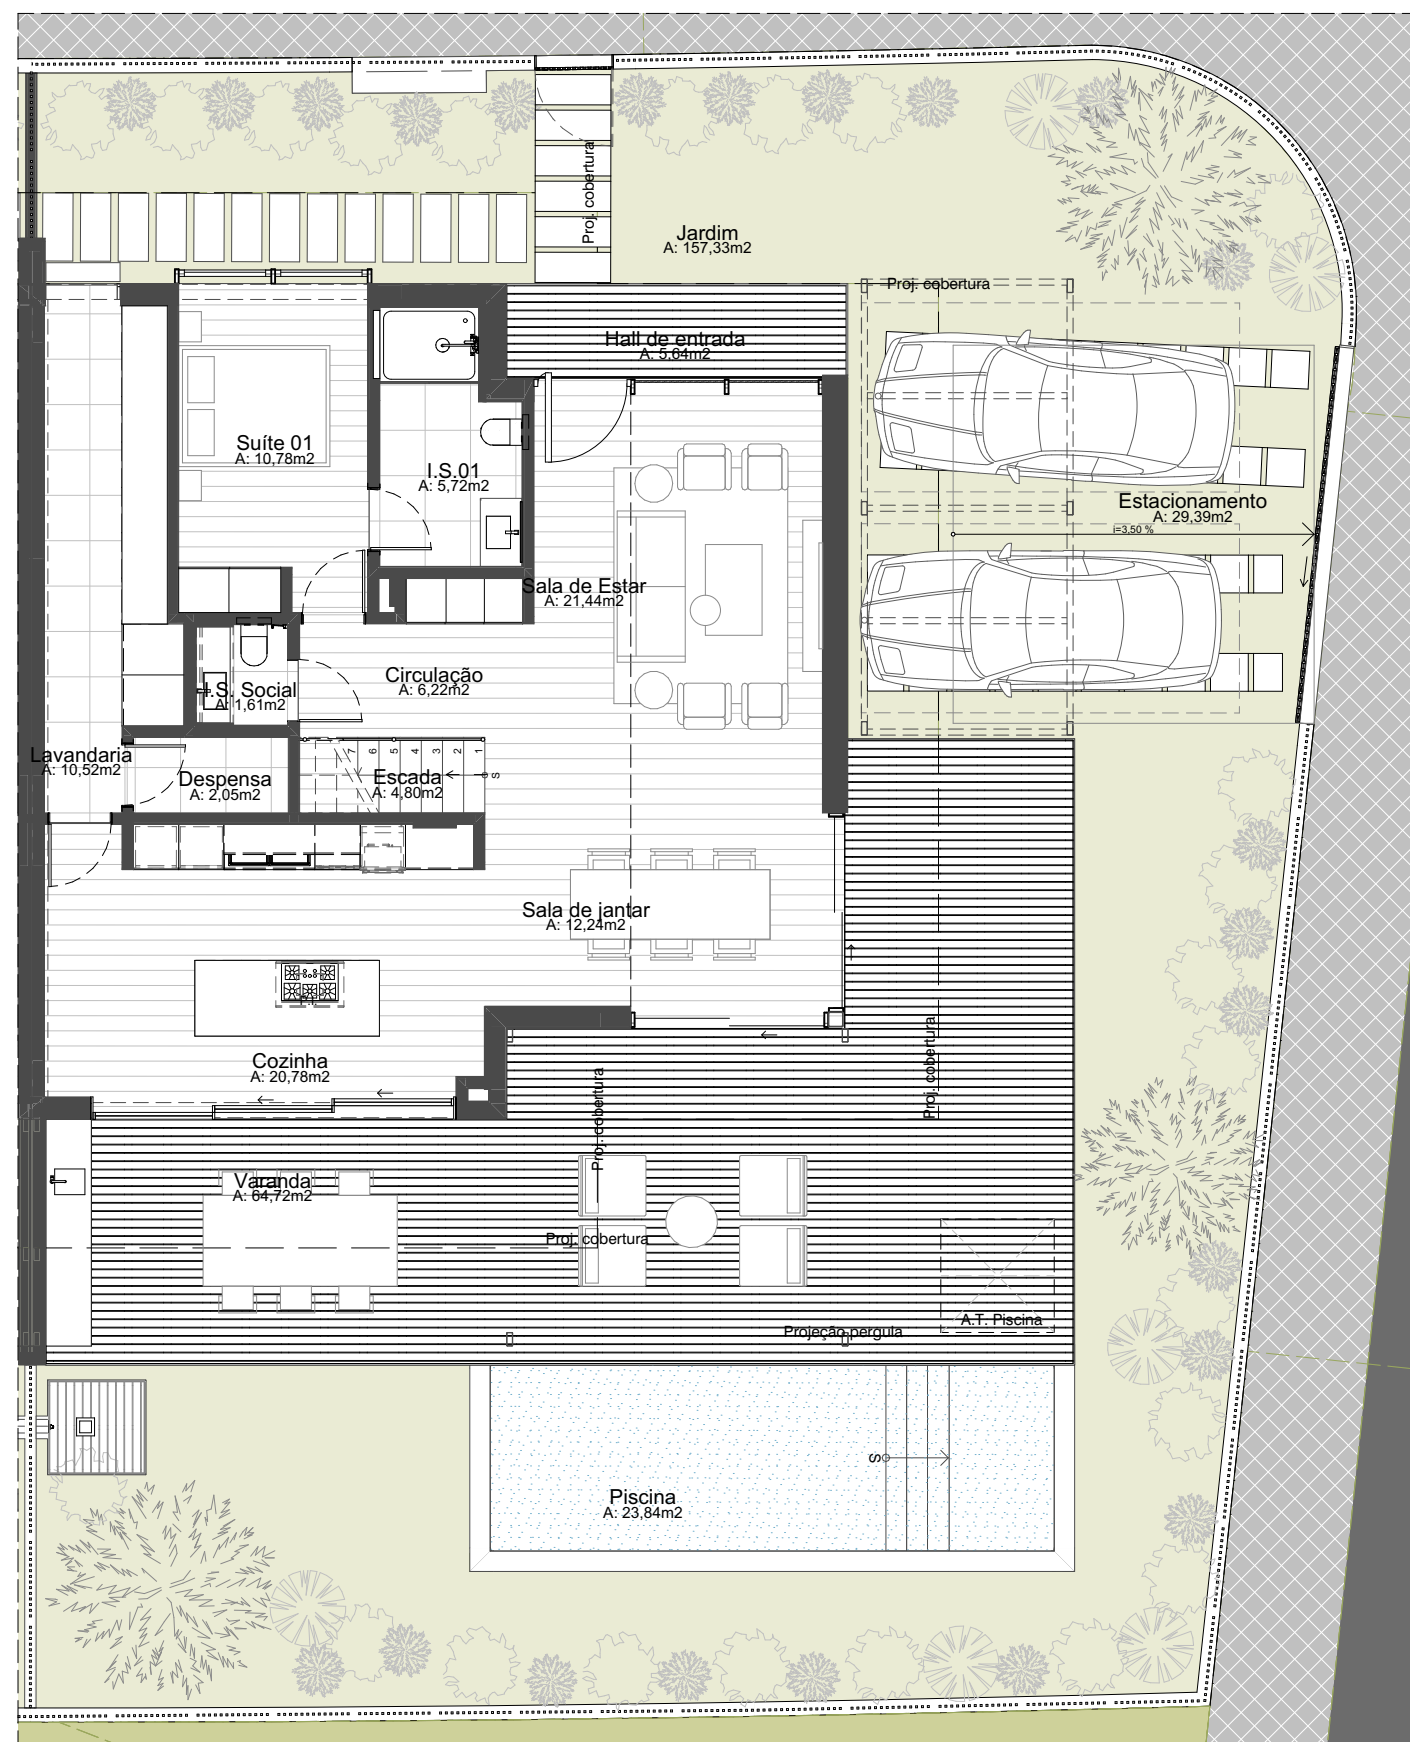

PLANTA - PISO 0
1:100

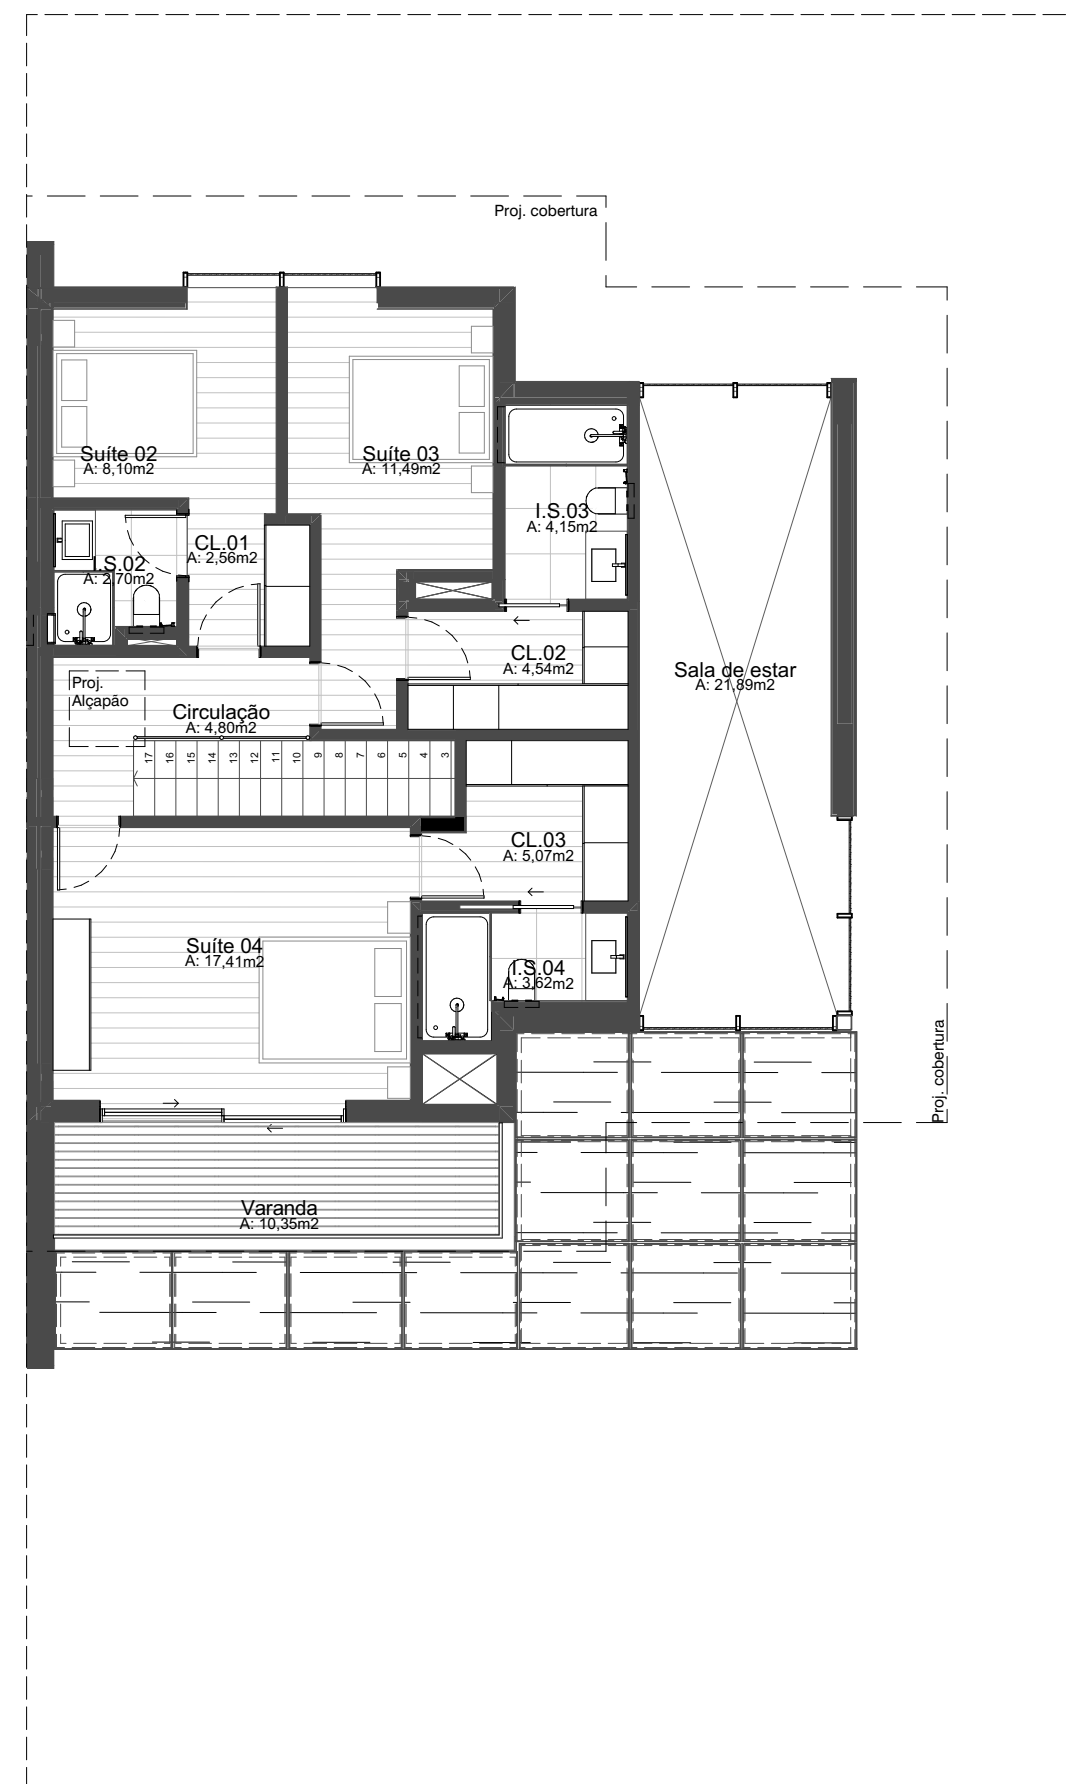

PLANTA - PISO 1
1:100

ÁREA BRUTA PRIVATIVA - BOULEVARD - MORADIA N	
ÁREA BRUTA PRIVATIVA APARTAMENTO	185,05m²
ÁREA BRUTA PRIVATIVA VARANDAS	10,46m²
ÁREA BRUTA PRIVATIVA JARDIM	157,34m²
ÁREA BRUTA PRIVATIVA TERRAÇO E DECKS	67,14m²
ÁREA BRUTA PRIVATIVA PISCINA	23,40m²
ÁREA BRUTA PRIVATIVA TOTAL	443,39m²

PROJETO EM DESENVOLVIMENTO

PROJETO ARQUITETÔNICO E URBANÍSTICO
VISTABELLA - EDF. BOULEVARD

CONTEÚDO
MORADIA N



Castelhana, Sociedade de Mediação
Imobiliária, Unipessoal Lda - AMI 3497

Arquiteto Sidney Quintela

CAU-BR A28021-6 | OA-PT 27027 | OA-MZ 4118/A

Construtor