


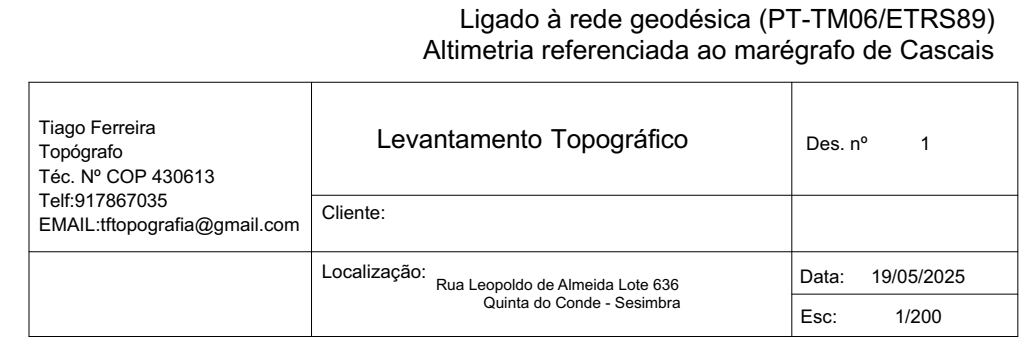


josé dias batista arqº
 OA 17 746
 T| 96 389 07 40
 arq.jbatista@gmail.com

ZARQ
ARQUITECTURA E DESIGN

projecto		local
Moradia Bifamiliar com Garagem e Muro de Vedação		Rua Leopoldo de Almeida - Lote 636
		2975-001 Quinta do Conde
cliente		
Impala - Const. Civil Unipessoal Lda		
disciplina	fase	data
Arquitectura	Comunicação Prévia	Junho 2025
titulo	escala	desenho.nº
Levantamento Topopgráfico	1:100	AB001

este desenho é propriedade dos autores e não pode ser reproduzido, divulgado ou copiado no todo ou em parte sem autorização, reservados todos os direitos pela legislação em vigor, DEC_LEI 63/85
nota: as cotas nesta escala referem-se sempre ao limpo, para complementar esta informação consultar as outras escalas.

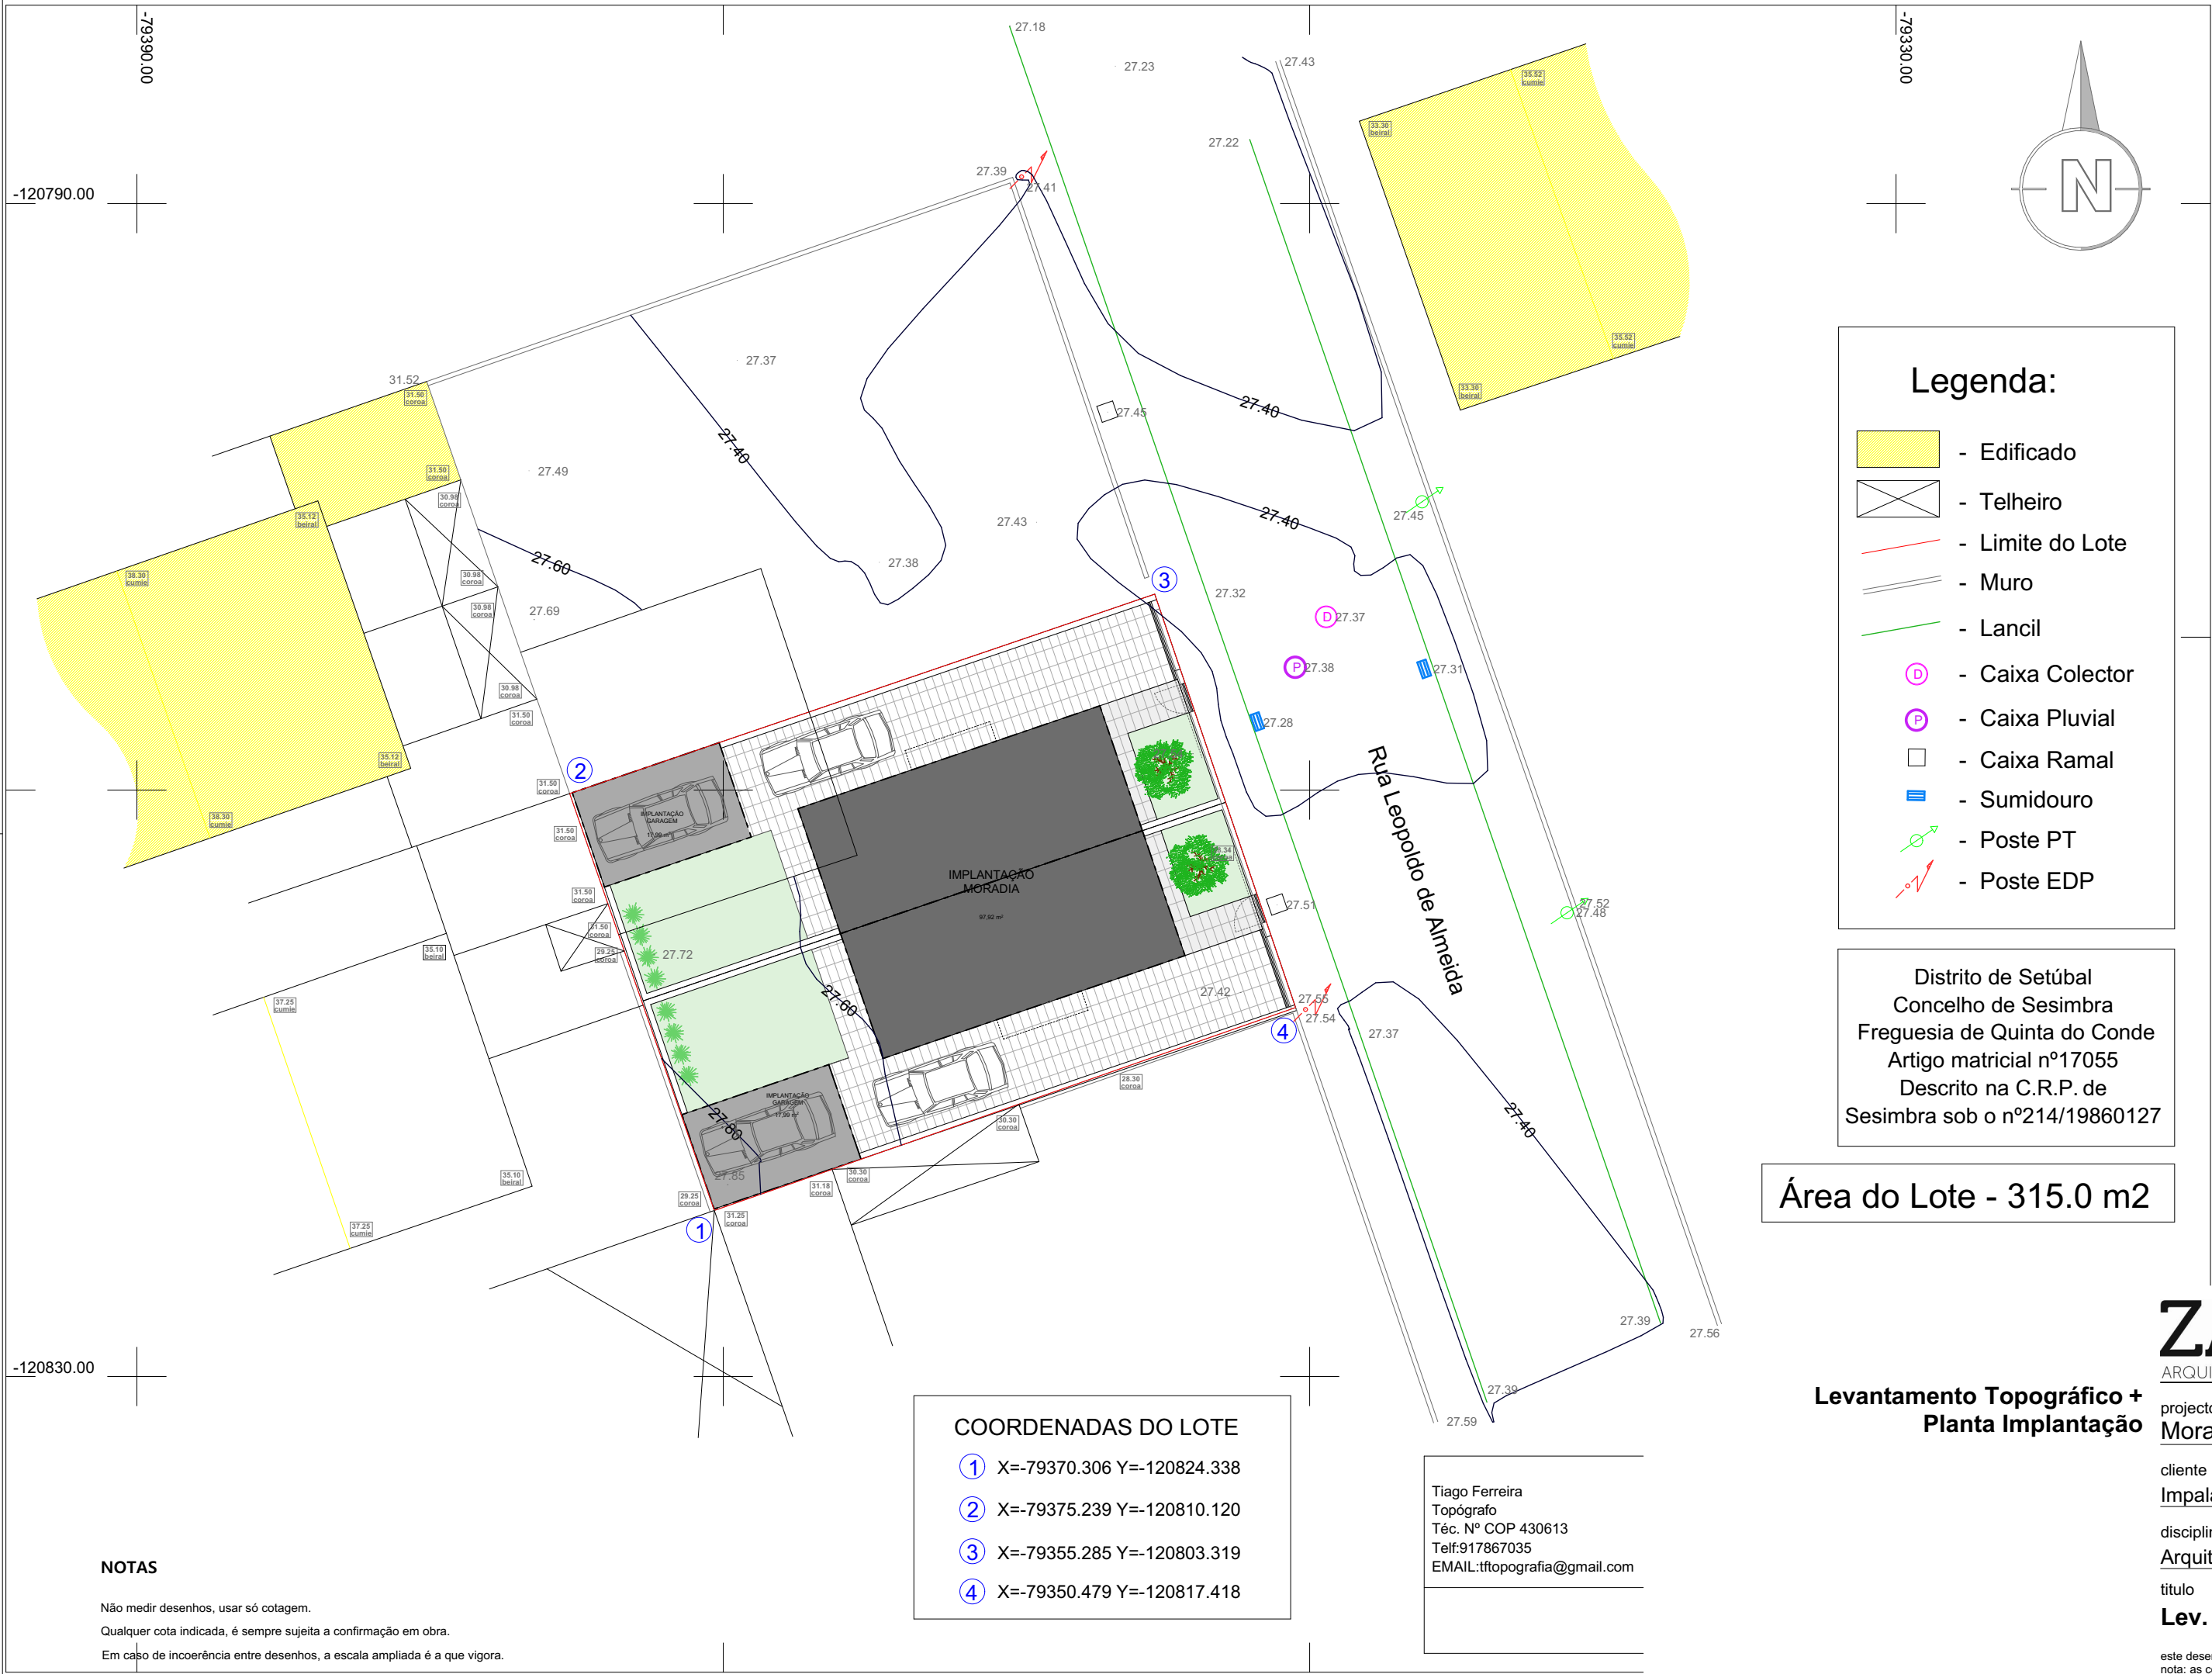


Ligado à rede geodésica (PT-TM06/ETRS89) Altimetria referenciada ao marégrafo de Cascais		
Tiago Ferreira Topógrafo Téc. Nº COP 430613 Telf:917867035 EMAIL:tftopografia@gmail.com	Levantamento Topográfico	Des. nº 1
	Cliente:	
	Localização: Rua Leopoldo de Almeida Lote 636 Quinta do Conde - Sesimbra	Data: 19/05/2025
		Esc: 1/200

ZARQ

ARQUITECTURA E DESIGN

projecto	local	
Moradia Bifamiliar com Garagem e Muro de Vedação	Rua Leopoldo de Almeida - Lote 636	
cliente	2975-001 Quinta do Conde	
Impala - Const. Civil Unipessoal Lda		
disciplina	fase	data
Arquitectura	Comunicação Prévia	Junho 2025
titulo	escala	desenho.nº
Lev. Top. + Implantação	1:100	ARQ02

este desenho é propriedade dos autores e não pode ser reproduzido, divulgado ou copiado no todo ou em parte sem autorização, reservados todos os direitos pela legislação em vigor, DEC_LEI 63/85
nota: as cotas nesta escala referem-se sempre ao limpo, para complementar esta informação consultar as outras escalas.

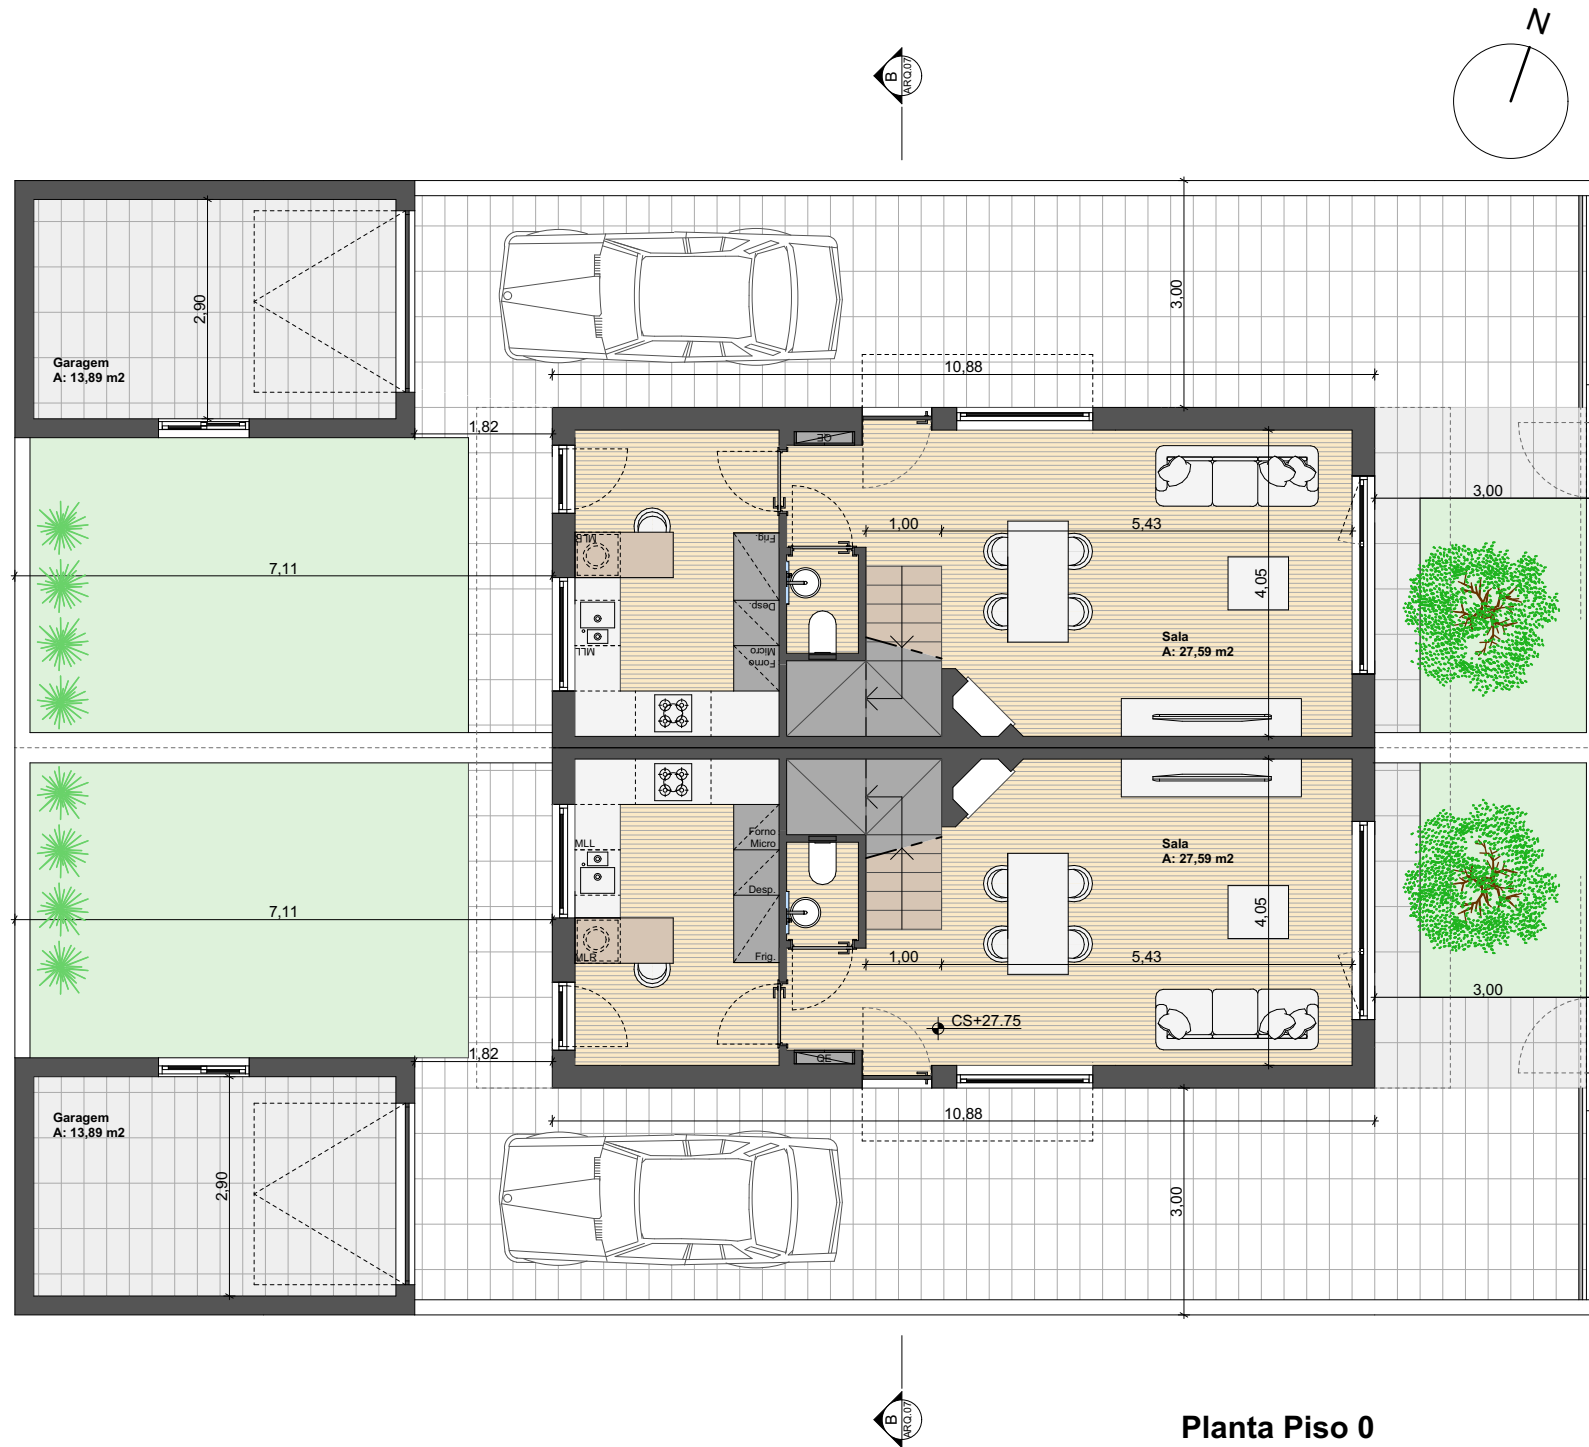

- | | | | |
|--|---|--|---|
| | pavimento cerâmico exterior (a definir) | | pavimento vinílico acabamento madeira (a definir) |
| | zona verde - relva | | pavimento cerâmico tipo deck (a definir) |
| | zona verde - seixo rolado | | pavimento cerâmico interior (a definir) |
| | | | Telha Cerâmica Lusa na Cor Natural |

NOTAS

Não medir desenhos, usar só cotagem.
Qualquer cota indicada, é sempre sujeita a confirmação em obra.
Em caso de incoerência entre desenhos, a escala ampliada é a que vigora.

ZARQ
ARQUITECTURA E DESIGN

projecto
Moradia Bifamiliar com Garagem e Muro de Vedação

cliente
Impala - Const. Civil Unipessoal Lda

disciplina
Arquitectura

titulo
Planta Piso 0

fase
Comunicação Prévia

escala
1:100

osé dias batista arqº
OA 17 746
T| 96 389 07 40
arq.jbatista@gmail.com


local
Rua Leopoldo de Almeida - Lote 636
2975-001 Quinta do Conde

data
Junho 2025

desenho.nº

ARQ03

este desenho é propriedade dos autores e não pode ser reproduzido, divulgado ou copiado no todo ou em parte sem autorização, reservados todos os direitos pela legislação em vigor, DEC_LEI 63/85
nota: as cotas nesta escala referem-se sempre ao limpo, para complementar esta informação consultar as outras escalas.

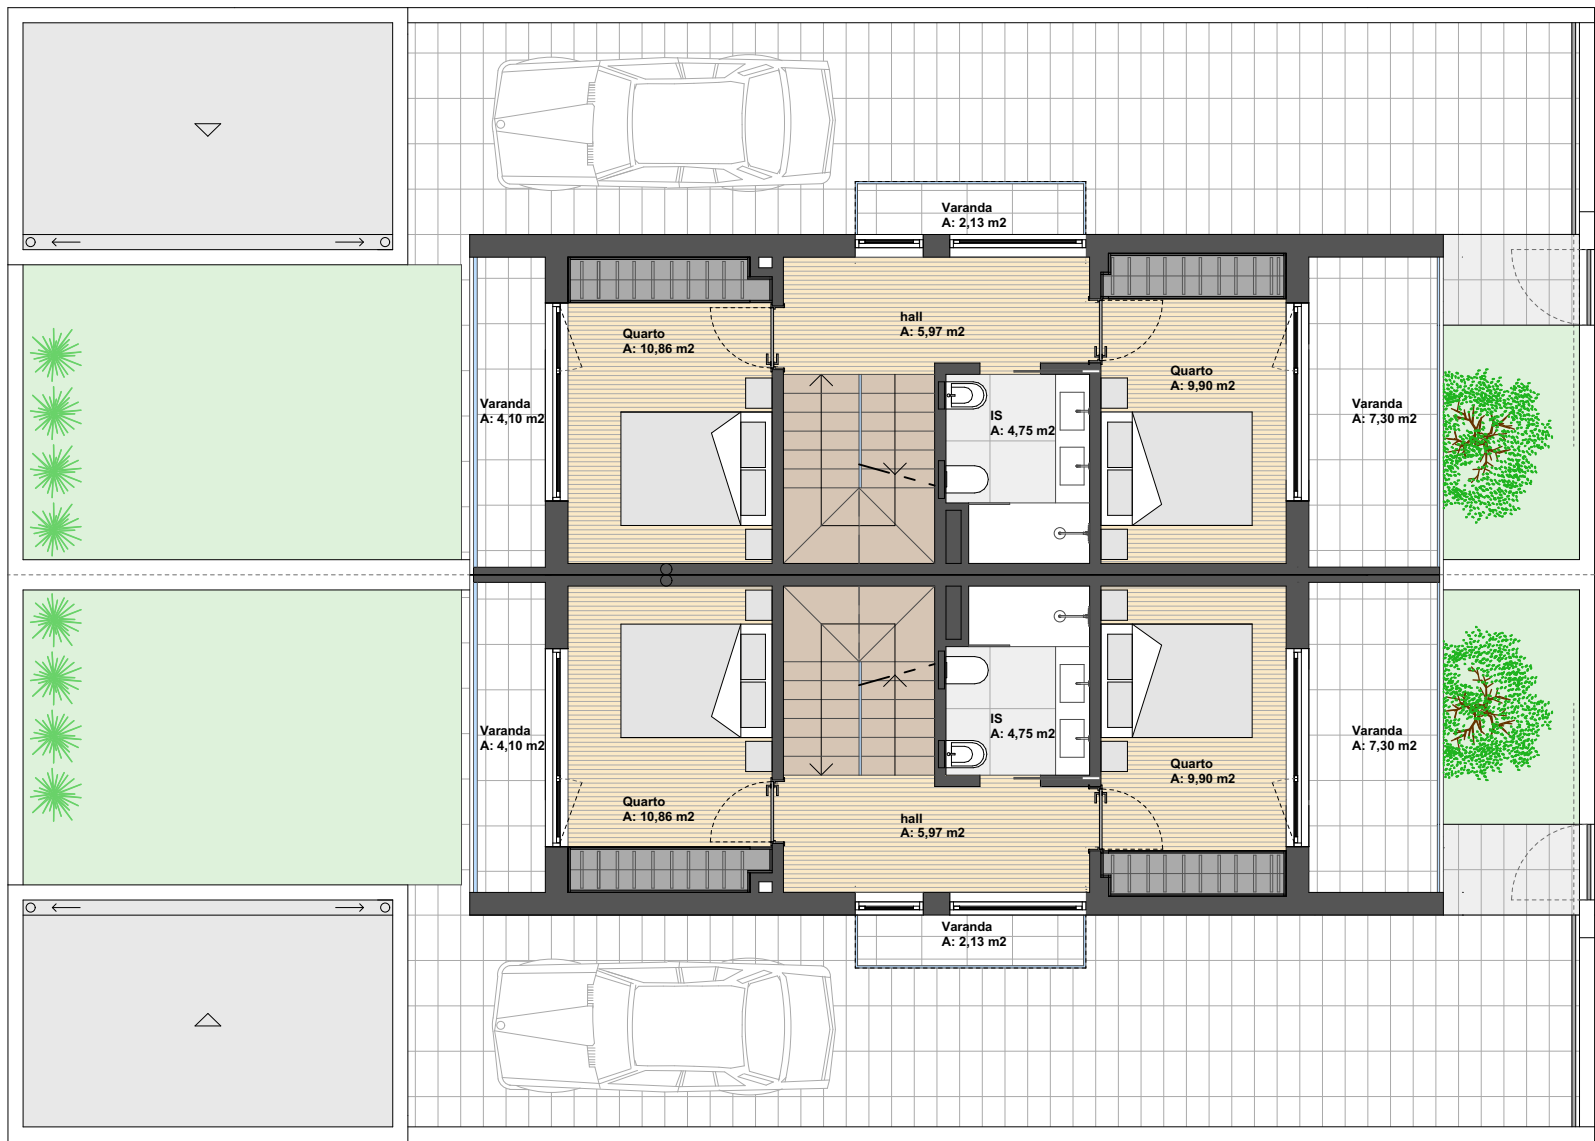

Planta Piso 0

Planta Piso 1

ZARQ
ARQUITECTURA E DESIGN

projecto
Moradia Bifamiliar com Garagem e Muro de Vedação

cliente
Impala - Const. Civil Unipessoal Lda

disciplina
Arquitectura

titulo
Planta Piso 1

fase
Comunicação Prévia

escala
1:100

osé dias batista arqº
OA 17 746
T| 96 389 07 40
arq.jbatista@gmail.com

local
Rua Leopoldo de Almeida - Lote 636
2975-001 Quinta do Conde


data
Junho 2025

desenho.nº
ARQ04

NOTAS

Não medir desenhos, usar só cotagem.
Qualquer cota indicada, é sempre sujeita a confirmação em obra.
Em caso de incoerência entre desenhos, a escala ampliada é a que vigora.

este desenho é propriedade dos autores e não pode ser reproduzido, divulgado ou copiado no todo ou em parte sem autorização, reservados todos os direitos pela legislação em vigor, DEC_LEI 63/85
nota: as cotas nesta escala referem-se sempre ao limpo, para complementar esta informação consultar as outras escalas.

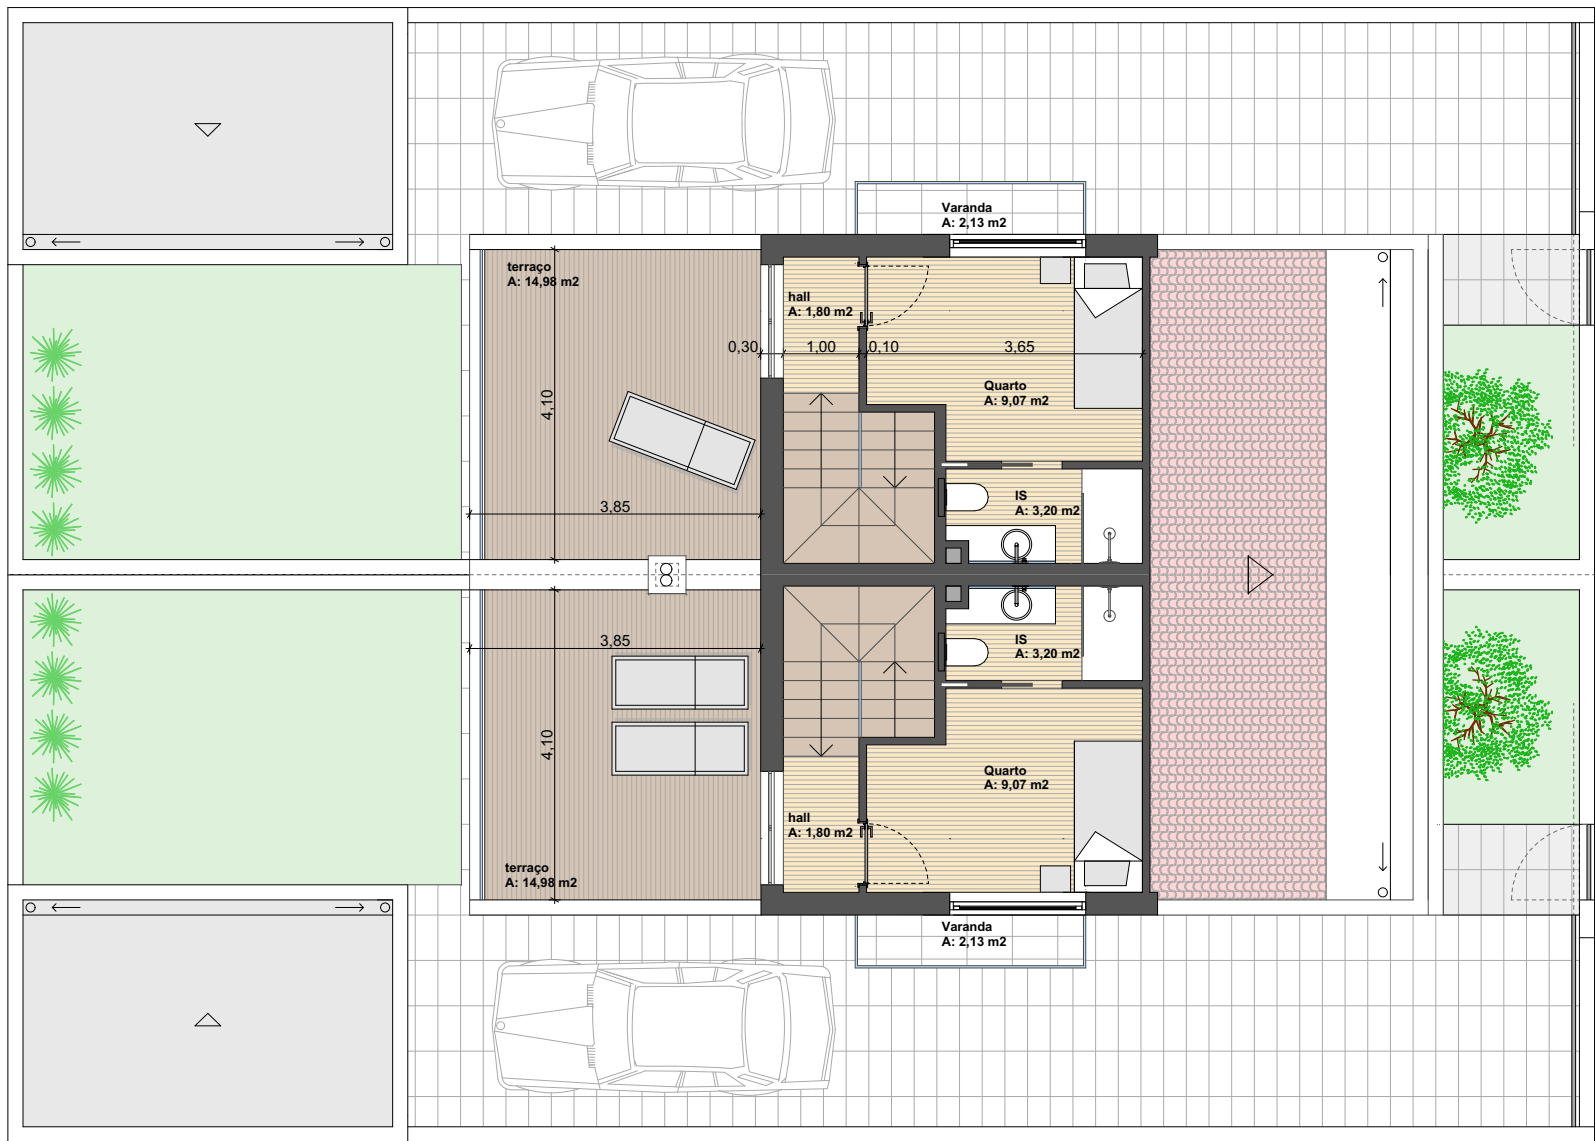

Planta Piso 0

Planta Sotão

ZARQ
ARQUITECTURA E DESIGN

projecto
Moradia Bifamiliar com Garagem e Muro de Vedação

cliente
Impala - Const. Civil Unipessoal Lda

disciplina
Arquitectura

titulo
Planta Sotão

local
Rua Leopoldo de Almeida - Lote 636
2975-001 Quinta do Conde

fase
Comunicação Prévia

escala
1:100

osé dias batista arqº
OA 17 746
T| 96 389 07 40
arq.jbatista@gmail.com

data

Junho 2025


desenho.nº

ARQ05

este desenho é propriedade dos autores e não pode ser reproduzido, divulgado ou copiado no todo ou em parte sem autorização, reservados todos os direitos pela legislação em vigor, DEC_LEI 63/85
nota: as cotas nesta escala referem-se sempre ao limpo, para complementar esta informação consultar as outras escalas.

NOTAS

Não medir desenhos, usar só cotagem.
Qualquer cota indicada, é sempre sujeita a confirmação em obra.
Em caso de incoerência entre desenhos, a escala ampliada é a que vigora.

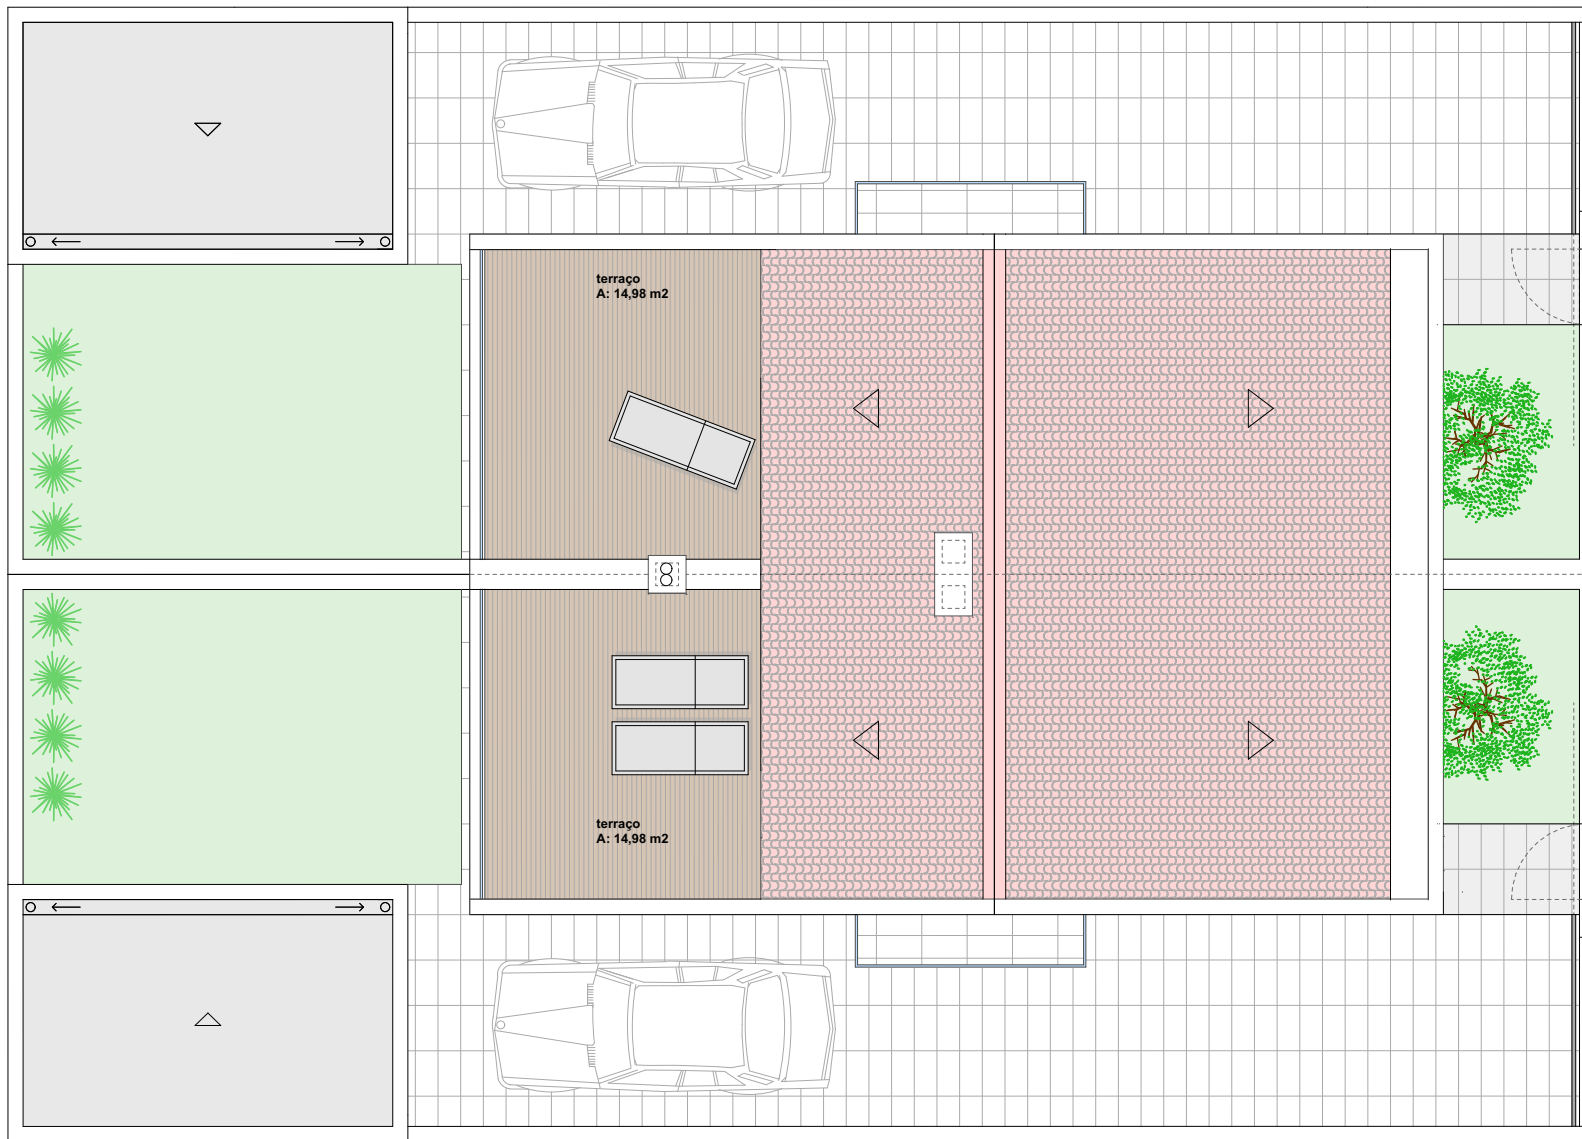

Planta Piso 0

NOTAS

Não medir desenhos, usar só cotagem.
Qualquer cota indicada, é sempre sujeita a confirmação em obra.
Em caso de incoerência entre desenhos, a escala ampliada é a que vigora.

ZARQ
ARQUITECTURA E DESIGN

projecto
Moradia Bifamiliar com Garagem e Muro de Vedação

cliente
Impala - Const. Civil Unipessoal Lda

disciplina
Arquitectura

titulo
Planta Cobertura

fase
Comunicação Prévia

escala
1:100

osé dias batista arqº
OA 17 746
T| 96 389 07 40
arq.jbatista@gmail.com

local
Rua Leopoldo de Almeida - Lote 636
2975-001 Quinta do Conde

data
Junho 2025

desenho.nº
ARQ06

este desenho é propriedade dos autores e não pode ser reproduzido, divulgado ou copiado no todo ou em parte sem autorização, reservados todos os direitos pela legislação em vigor, DEC_LEI 63/85
nota: as cotas nesta escala referem-se sempre ao limpo, para complementar esta informação consultar as outras escalas.

NOTAS

Não medir desenhos, usar só cotação.
Qualquer cota indicada, é sempre sujeita a confirmação em obra.
Em caso de incoerência entre desenhos, a escala ampliada é a que vigora.



Alçado Nascente



Alçado Poente

ZARQ
ARQUITECTURA E DESIGN

projecto
Moradia Bifamiliar com Garagem e Muro de Vedação

cliente
Impala - Const. Civil Unipessoal Lda

disciplina
Arquitectura

titulo
Alçados

este desenho é propriedade dos autores e não pode ser reproduzido, divulgado ou copiado no todo ou em parte sem autorização, reservados todos os direitos pela legislação em vigor, DEC_LEI 63/85
nota: as cotas nesta escala referem-se sempre ao limpo, para complementar esta informação consultar as outras escalas.

osé dias batista arqº
OA 17 746
TJ 96 389 07 40
arq.jbatista@gmail.com

local
Rua Leopoldo de Almeida - Lote 636
2975-001 Quinta do Conde

fase
Comunicação Prévia


escala
1:100

data
Junho 2025

desenho.nº
ARQ07

NOTAS

Não medir desenhos, usar só cotação.
Qualquer cota indicada, é sempre sujeita a confirmação em obra.
Em caso de incoerência entre desenhos, a escala ampliada é a que vigora.

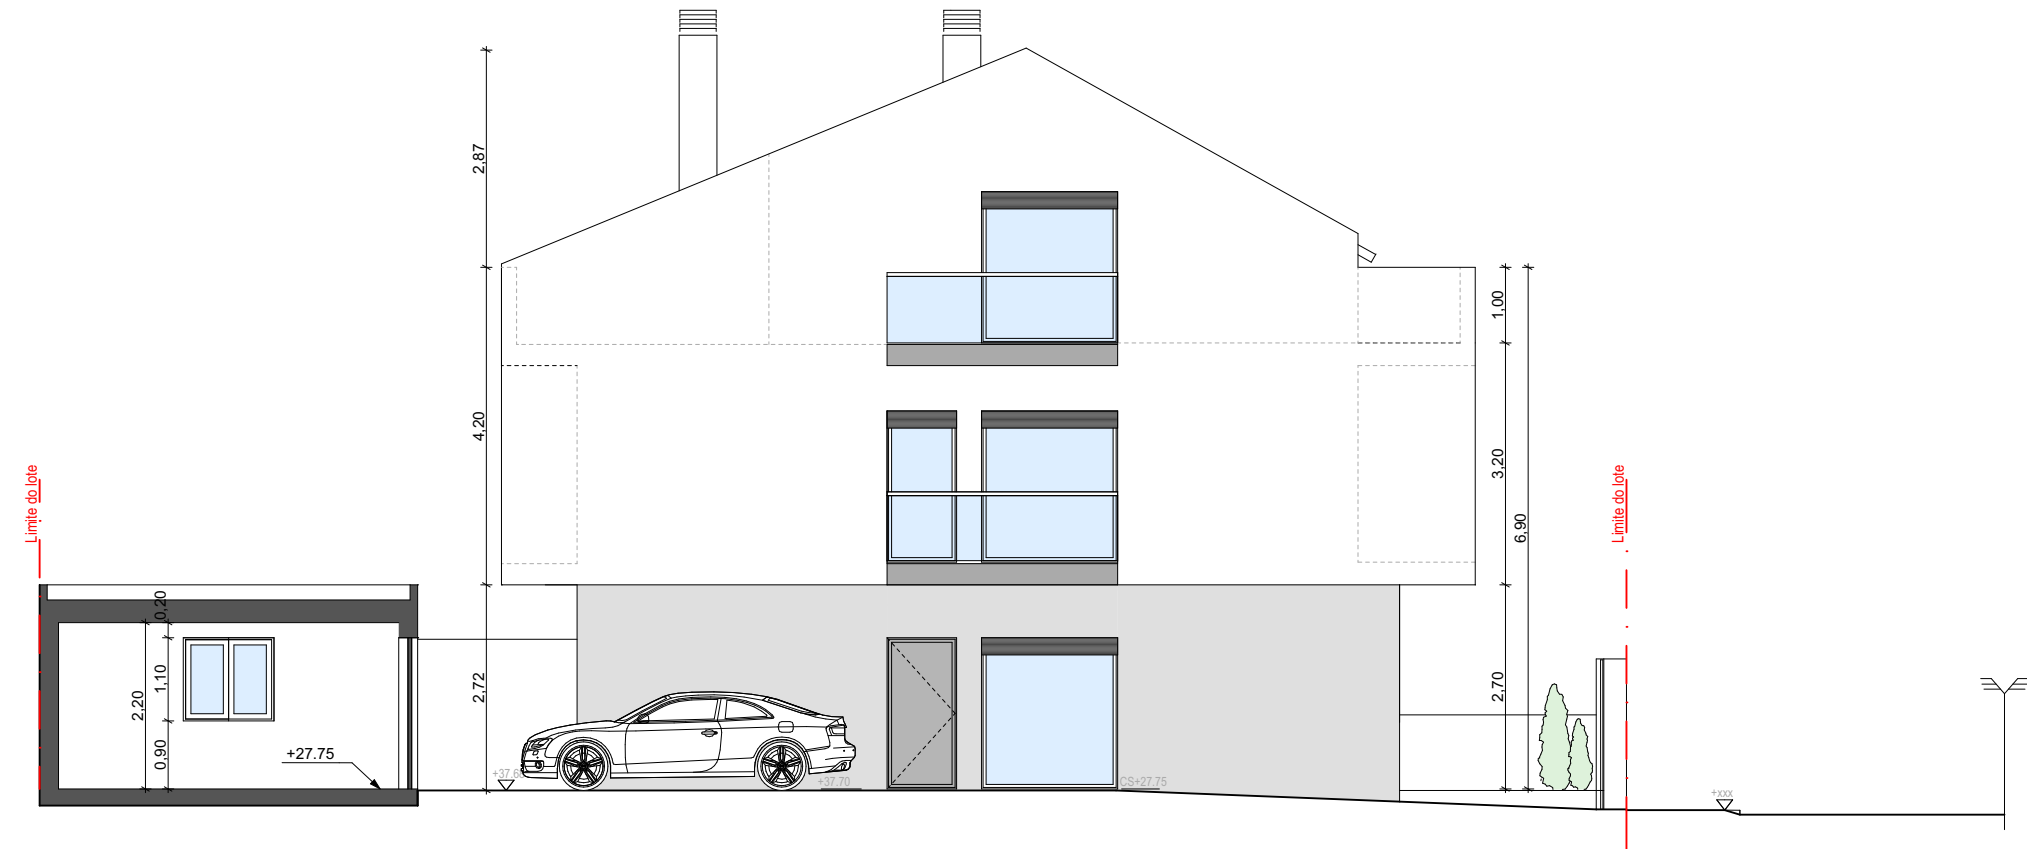

Alçado Sul



Alçado Norte


ZARQ
ARQUITECTURA E DESIGN

osé dias batista arqº
OA 17 746
TJ 96 389 07 40
arq.jbatista@gmail.com


projecto
Moradia Bifamiliar com Garagem e Muro de Vedação
cliente
Impala - Const. Civil Unipessoal Lda
local
Rua Leopoldo de Almeida - Lote 636
2975-001 Quinta do Conde

disciplina
Arquitectura
fase
Comunicação Prévia
escala
1:100
data
Junho 2025
desenho.nº
ARQ08

este desenho é propriedade dos autores e não pode ser reproduzido, divulgado ou copiado no todo ou em parte sem autorização, reservados todos os direitos pela legislação em vigor, DEC_LEI 63/85
nota: as cotas nesta escala referem-se sempre ao limpo, para complementar esta informação consultar as outras escalas.

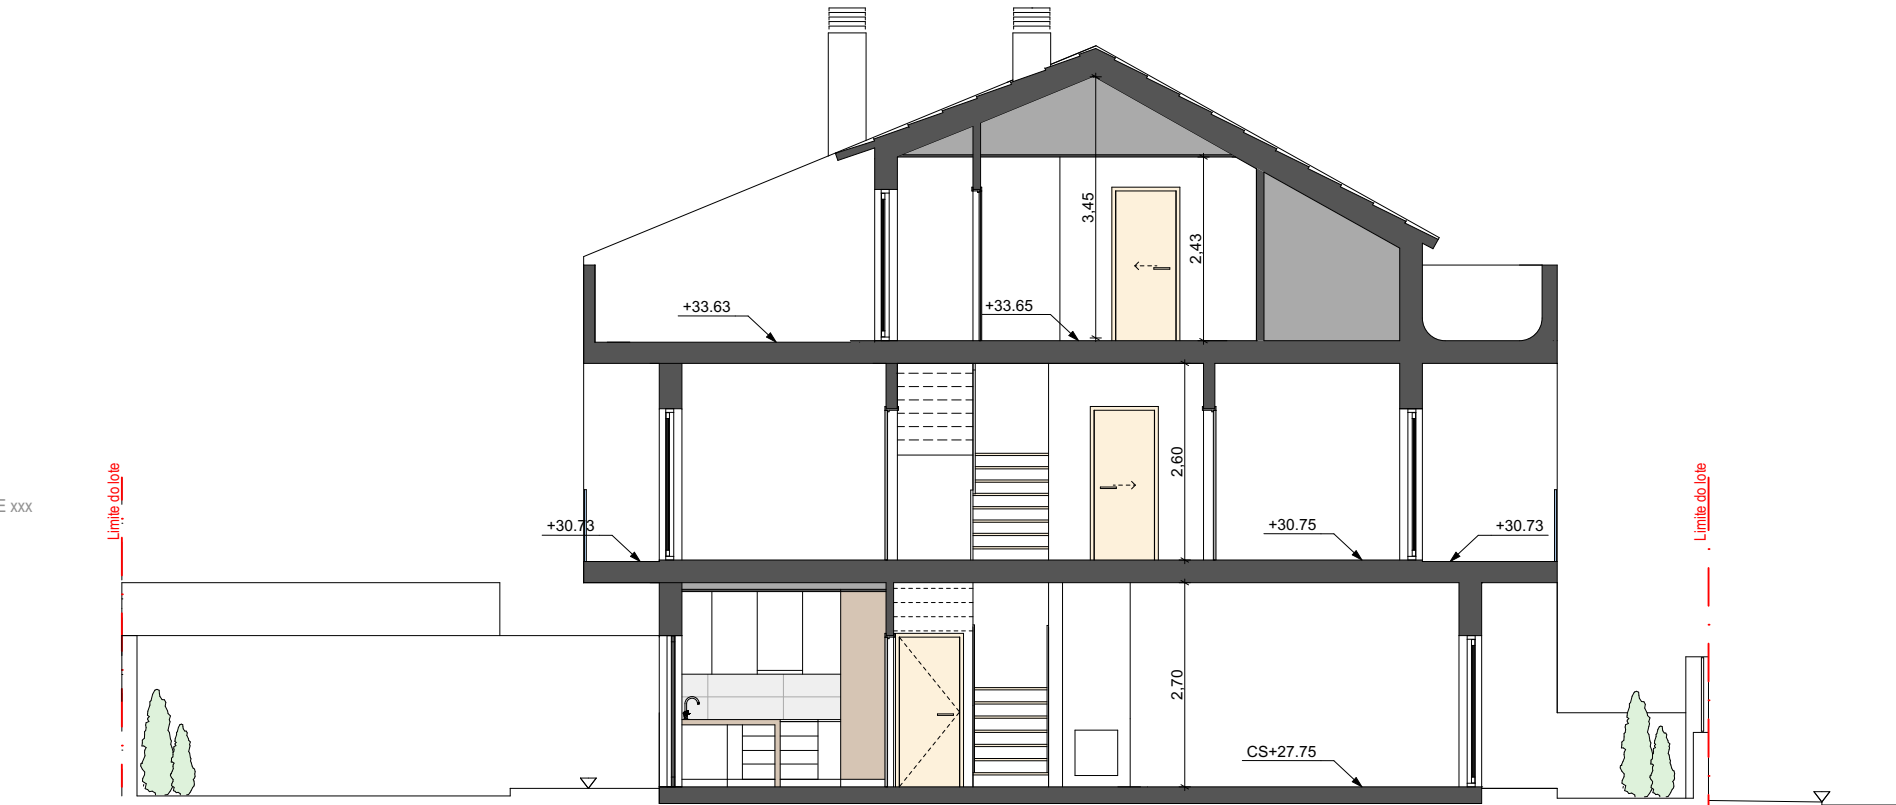

Corte A

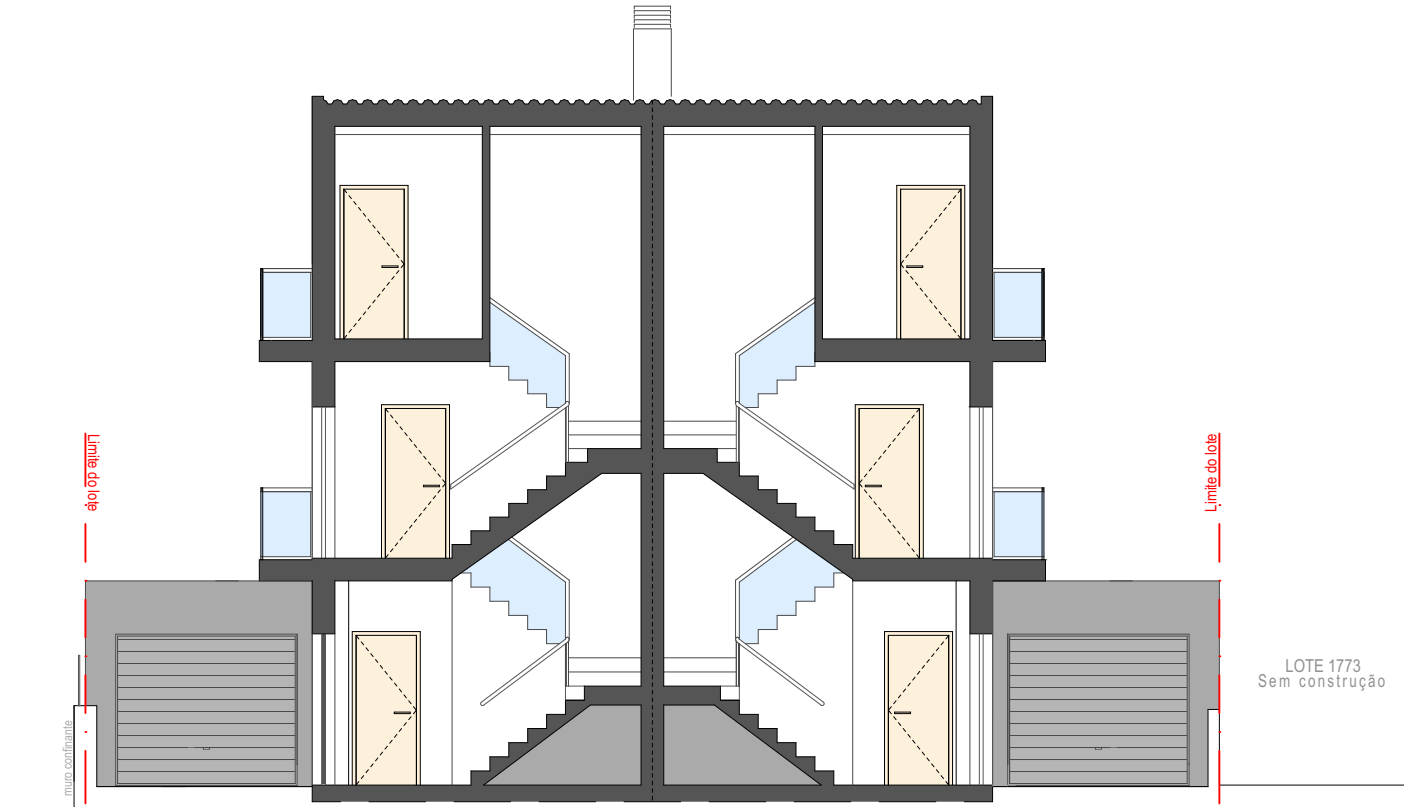

Corte B

NOTAS

Não medir desenhos, usar só cotagem.
Qualquer cota indicada, é sempre sujeita a confirmação em obra.
Em caso de incoerência entre desenhos, a escala ampliada é a que vigora.

ZARQ
ARQUITECTURA E DESIGN

projecto
Moradia Bifamiliar com Garagem e Muro de Vedação

cliente
Impala - Const. Civil Unipessoal Lda

disciplina
Arquitectura

titulo
Cortes

fase
Comunicação Prévia

escala
1:100

osé dias batista arqº
OA 17 746
T| 96 389 07 40
arq.jbatista@gmail.com

local
Rua Leopoldo de Almeida - Lote 636
2975-001 Quinta do Conde

data
Junho 2025

desenho.nº
ARQ09

este desenho é propriedade dos autores e não pode ser reproduzido, divulgado ou copiado no todo ou em parte sem autorização, reservados todos os direitos pela legislação em vigor, DEC_LEI 63/85
nota: as cotas nesta escala referem-se sempre ao limpo, para complementar esta informação consultar as outras escalas.