




Este desenho é propriedade de J. Lobo Coutinho Consulting, Lda - Arquitectura e Engenharia, não podendo ser utilizado, reproduzido por todo ou em parte, ou comunicado a terceiros sem a sua expressa autorização

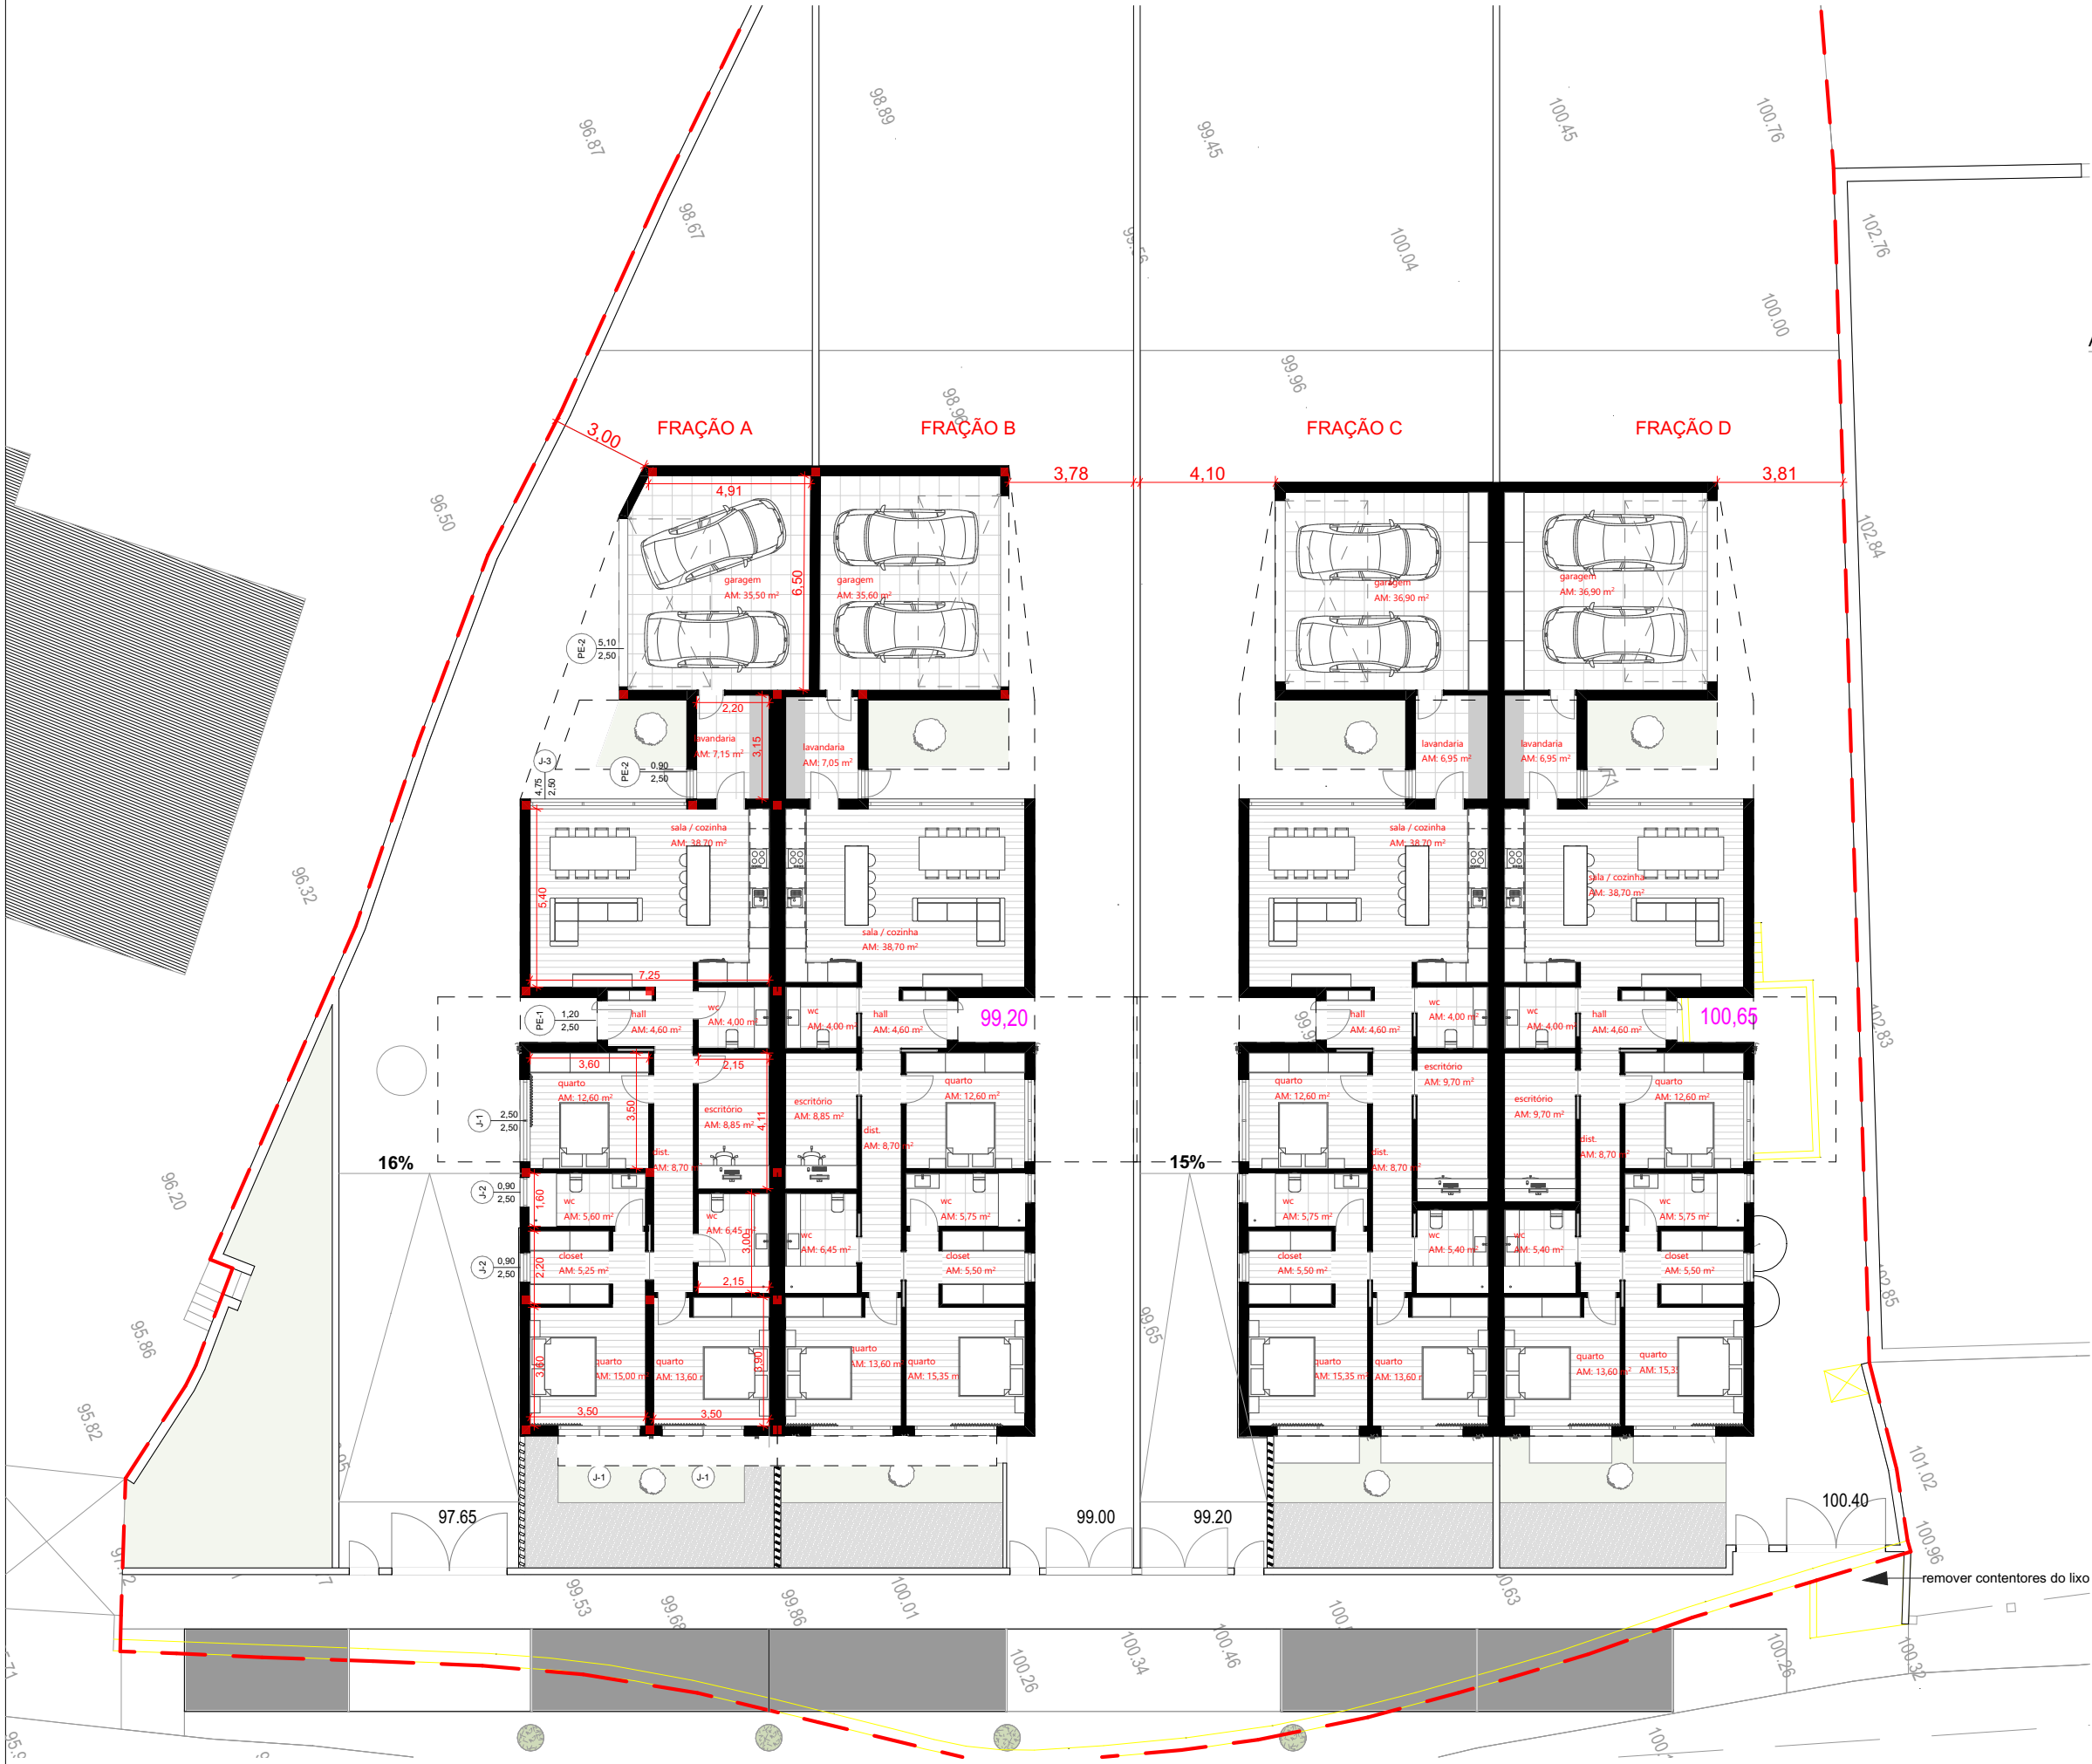

ÁREA DE CONSTRUÇÃO TOTAL	794,05 m²
Área de construção da fração A	196,90 m²
HABITAÇÃO	147,35 m²
GARAGEM E LAVANDARIA	49,55 m²
Área de construção da fração B	197,55 m²
HABITAÇÃO	147,35 m²
GARAGEM E LAVANDARIA	50,20 m²
Área de construção da fração C e D	399,60 m²
HABITAÇÃO	147,35 m²
GARAGEM E LAVANDARIA	52,45 m²

Título do desenho:
Planta

Escalas:
1:200

Fase de Projeto:
Estudo Prévio

Localização da obra:
Penhalonga e Paços de Gaiolo

Requerente:
Sr. Cardoso

Data de emissão:
05/11/2025