


Este desenho é propriedade intelectual dos seus autores, não podendo, sem prévia autorização ser reproduzido ou usado para qualquer fim a não ser o aqui indicado.

ÍNDICE DAS PEÇAS DESENHADAS

ÍNDICE DAS PEÇAS DESENHADAS	00
LEVANTAMENTO TOPOGRÁFICO	01
IMPLANTAÇÃO - ALTERAÇÃO	02
IMPLANTAÇÃO - FINAL	03
PLANTA DO PISO 0 - ALTERAÇÃO	04
PLANTA DO PISO 1 - ALTERAÇÃO	05
PLANTA DE COBERTURA - ALTERAÇÃO	06
PLANTA DO PISO 0 - FINAL	07
PLANTA DO PISO 1 - FINAL	08
PLANTA DE COBERTURA - FINAL	09
ALÇADO DO MURO FRONTAL - ALTERAÇÃO E FINAL	10
ALÇADOS FRONTAL E TARDOZ - ALTERAÇÃO	11
ALÇADOS LATERAIS - ALTERAÇÃO	12
ALÇADOS FRONTAL E TARDOZ - FINAL	13
ALÇADOS LATERAIS - FINAL	14
CORTE "A" E "B" - ALTERAÇÃO	15
CORTE "C" E "D" - ALTERAÇÃO	16
CORTE "A" E "B" - FINAL	17
CORTE "C" E "D" - FINAL	18
LAYERS	19

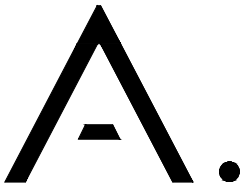

Rua Sociedade Filarmônica Operária Amorense
Loja 20 F | 2845-469 - Amora | Seixal
937 085 086 | 212 457 733 | 968 070 438

Proprietário / Promotor
TENDERNESS CARAVEL - UNIPessoal, LDA
Localização
RUA PINHEIRO BRAVO - LOTE 102
CHARNECA DE CAPARICA - ALMADA

Título do Projecto
MORADIA UNIFAMILIAR

Disciplina
ARQUITETURA

Título
TELAS FINAIS

Desenho
ÍNDICE

Escala
1:100

Versão
01

Data
MARÇO - 2026



00

Folha A4

Proj.: Filipa Castela, arq.ta O.A. nº 23854
Colab.: Eduarda Lobo, arq.ta

Este desenho é propriedade intelectual dos seus autores, não podendo, sem prévia autorização ser reproduzido ou usado para qualquer fim a não ser o aqui indicado.

LEVANTAMENTO TOPOGRÁFICO
ESC.: 1/200

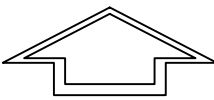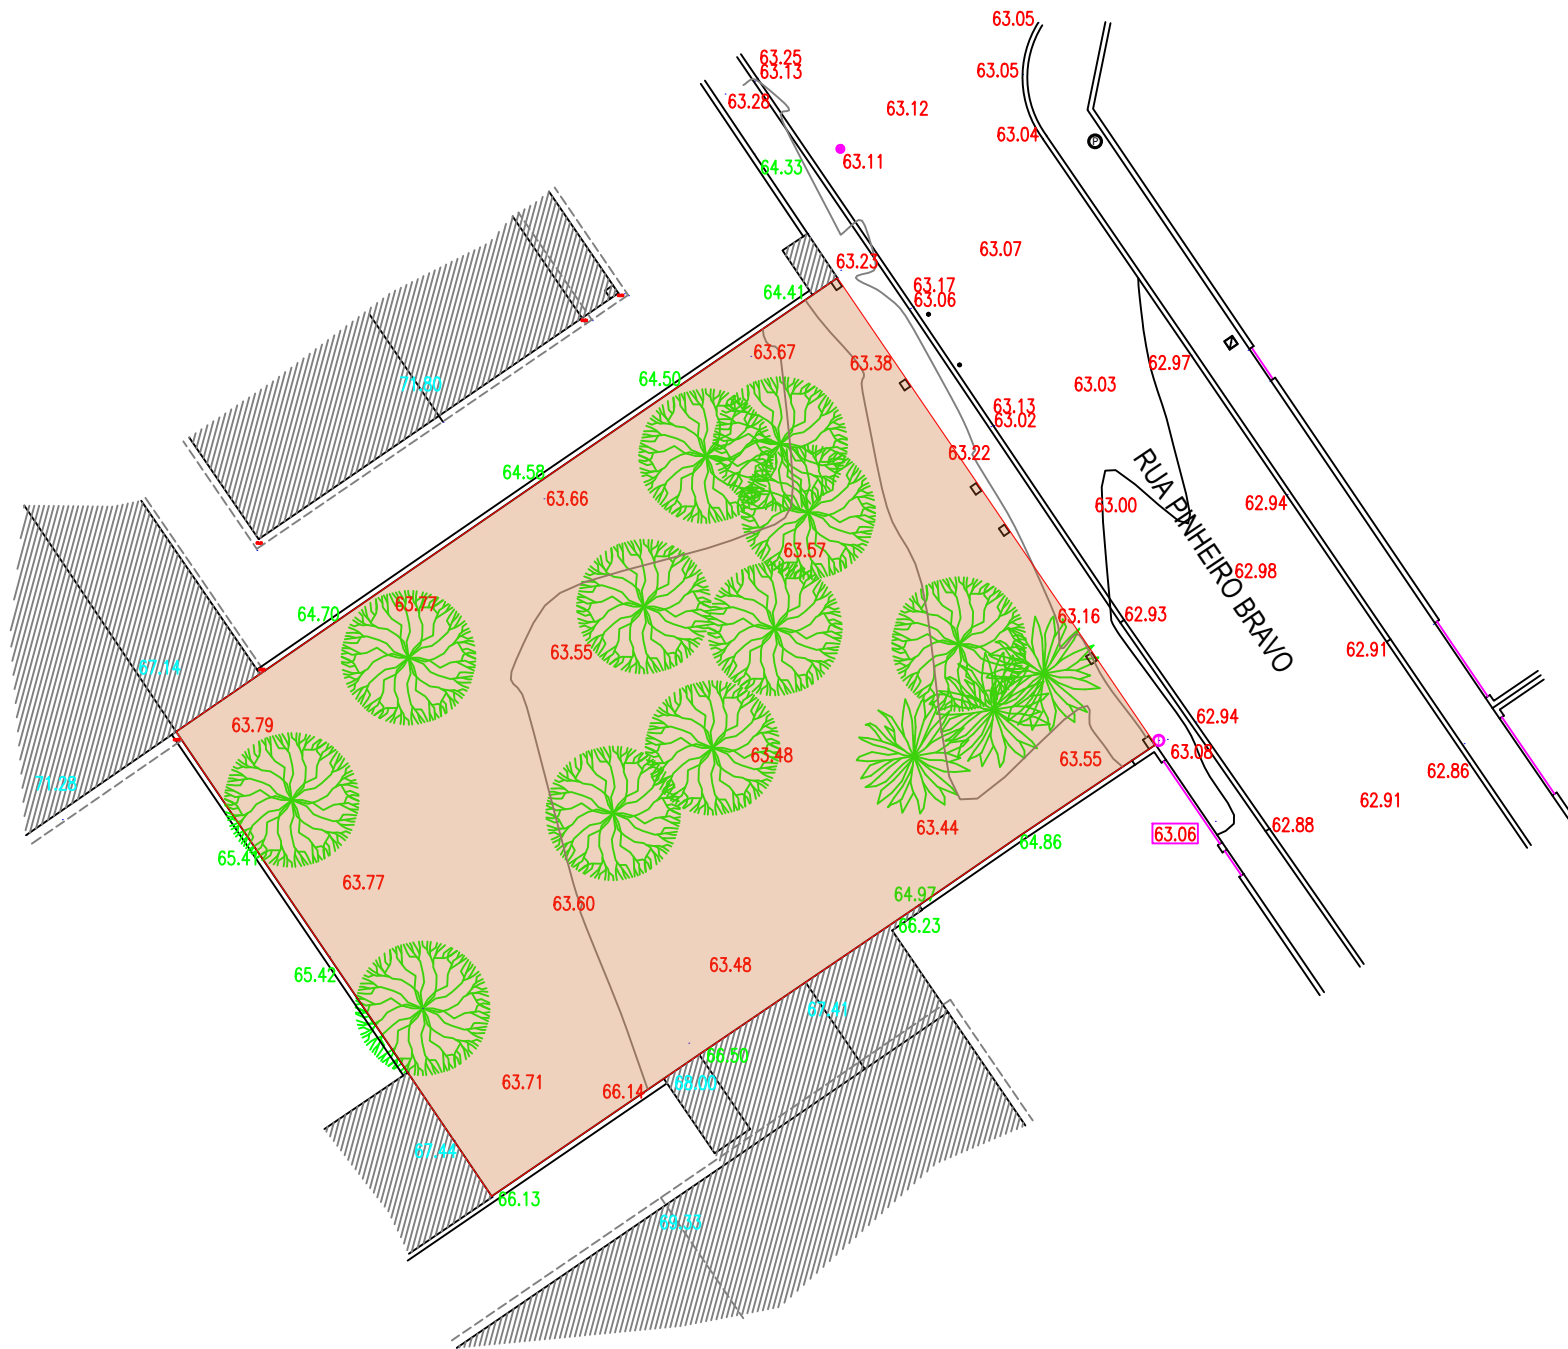


NORTE

LEGENDA:

- Ⓟ - Poste
- Ⓢ - Poste TLP
- - Válvula gás
- - Válvula água
- 00.00 - Cota de cumieira
- 00.00 - Cota de topo de muro
- 00.00 - Cota de soleira

Sistema de Coordenadas PT-TM06/ETRS89

ÁREA DO LOTE : 316.16m²

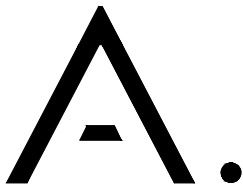

Rua Sociedade Filarmônica Operária Amorense
Loja 20 F | 2845-469 - Amora | Seixal
937 085 086 | 212 457 733 | 968 070 438

Proprietário / Promotor
TENDERNESS CARAVEL - UNIPessoal, LDA

Localização
RUA PINHEIRO BRAVO - LOTE 102
CHARNECA DE CAPARICA - ALMADA

Título do Projecto
MORADIA UNIFAMILIAR

Disciplina
ARQUITETURA

Título
TELAS FINAIS

Desenho
LEVANTAMENTO TOPOGRÁFICO

Escala
1:200

Versão
01


Data
MARÇO - 2026

Proj.: Filipa Castela, arq.ta O.A. nº 23854
Colab.: Eduarda Lobo, arq.ta

01

Folha A3

Este desenho é propriedade intelectual dos seus autores, não podendo, sem prévia autorização ser reproduzido ou usado para qualquer fim a não ser o aqui indicado.

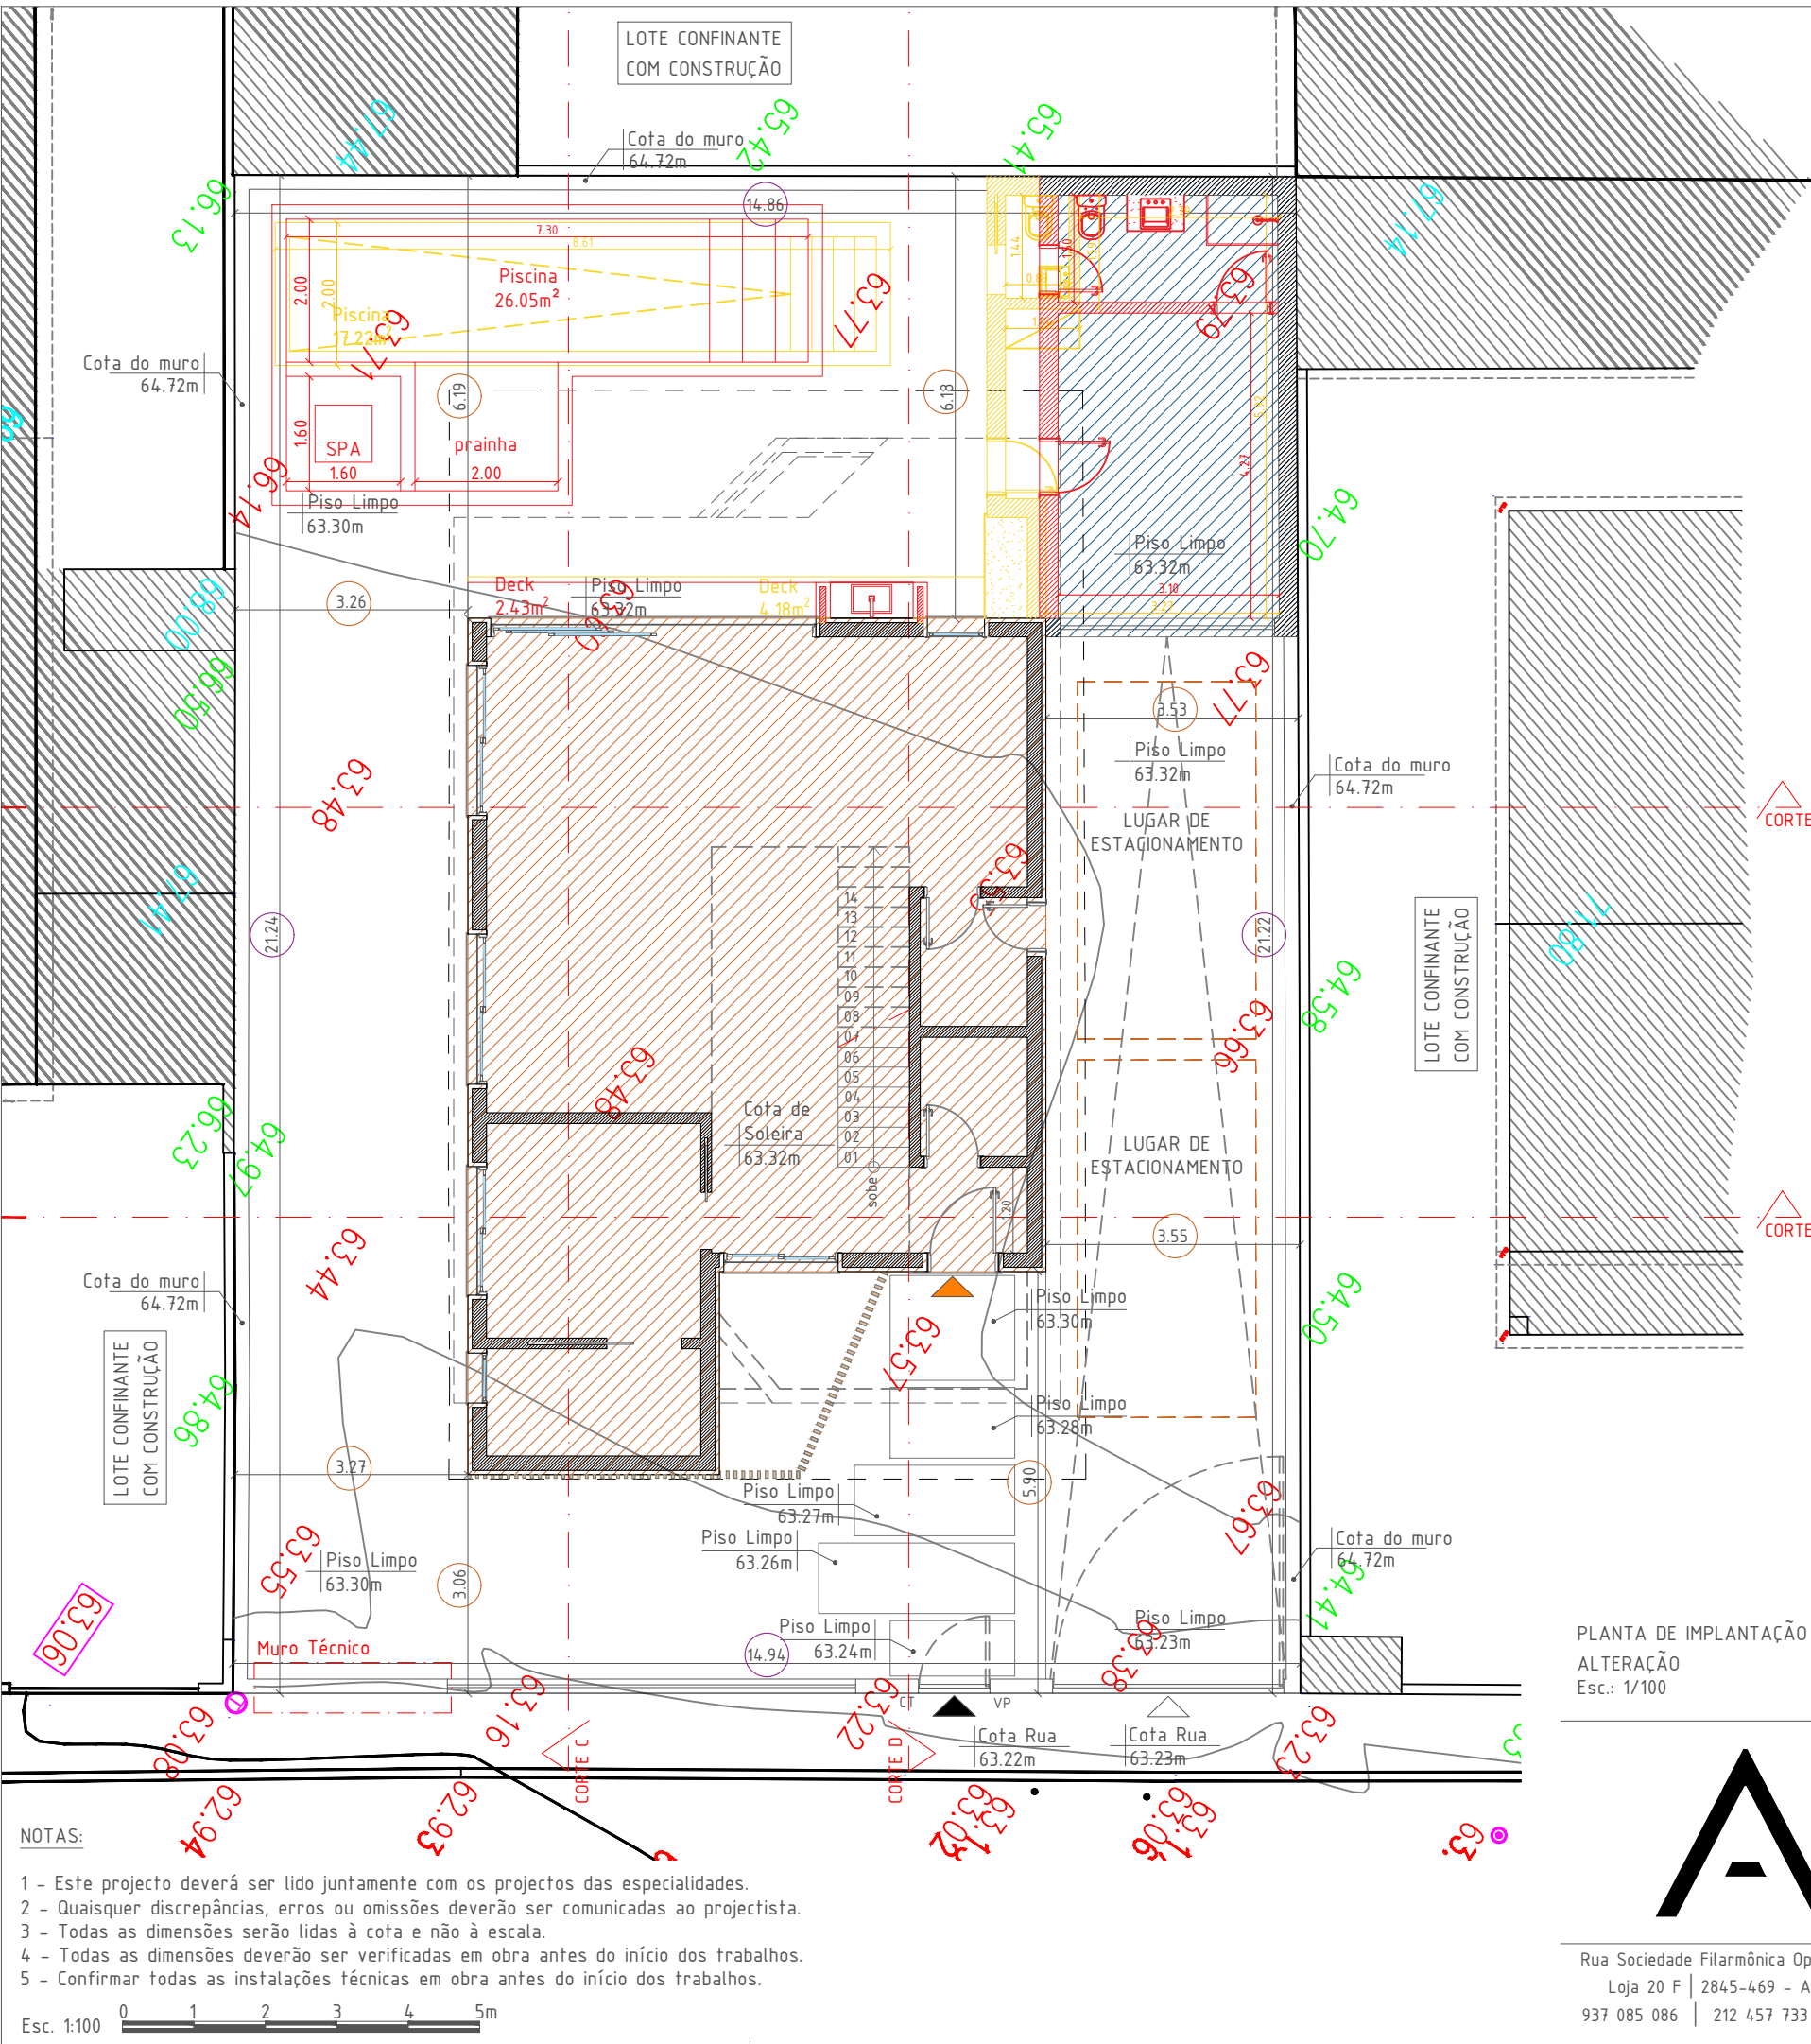

QUADRO GERAL DE SÍNTESE - PROPOSTA :

ÁREA DO LOTE: 316.16m²	PARÂMETROS URBANÍSTICOS	PROPOSTA	FINAL CONSTRUÍDO
ÁREA DE IMPLANTAÇÃO	96.00m²	83.93m²	83.93m²
ÁREA BRUTA DE CONSTRUÇÃO TOTAL	142.27m²	141.15m²	141.15m²
ÁREA ÚTIL TOTAL	-	115.31m²	115.89m²
ÁREA HABITACIONAL TOTAL	-	87.41m²	89.57m²
TIPOLOGIA	-	T4	T4
Nº DE PISOS ACIMA DO SOLO	02	02	02
Nº DE PISOS ABAIXO DO SOLO	00	00	00
VOLUMETRIA	-	457.85m³	457.85m³
LUGARES DE ESTACIONAMENTO	02	02	02
ALTURA MÁXIMA DA FACHADA	6.50m	6.50m	6.50m
ÁREA DE PAVIMENTOS PERMEÁVEIS De acordo com a alínea b) do nº 1 do art.º 59º do RUMA	79.04m² (25% - mínimos)	146.14m² (46.22%)	156.40m² (49.47%)
ÁREA DE PAVIMENTOS IMPERMEÁVEIS	237.12m² (75% - máximo)	170.02m² (53.78%)	159.76m² (50.53%)
ÁREA IMPERMEÁVEL DO LOGRADOURO De acordo com a alínea a) do nº 1 do art.º 59º do RUMA	83.93m²	79.29m²	82.64m²

PARÂMETROS DE ACORDO COM O PDM DE ALMADA | RUMA | REGULAMENTO DE ALVARÁ DE LOTEAMENTO Nº 475/2000

LEGENDA DE SÍMBOLOS:

- ACesso A HABITAÇÃO
- ACesso PEDONAL
- ACesso DE VEÍCULOS
- LIMITE DO LOTE
- POLIGONO DE IMPLANTAÇÃO
- IMPLANTAÇÃO DA HABITAÇÃO - 86.35m2
- IMPLANTAÇÃO DO ANEXO - 26.94m²

Cota TOPOGRÁFICA PROPOSTA

AFASTAMENTO

COTA DO POLÍGONO DO LOTE



VEGETAÇÃO DECORATIVA PROPOSTA

AFASTAMENTOS MÍNIMOS AO LIMITE DO LOTE:

LATERAL DIREITO - 3.53 metros
LATERAL ESQUERDO - 3.26 metros
FRONTAL - 3.06 metros
TARDOZ - 6.18 metros

LEGENDA DAS ALTERAÇÕES - VERMELHOS E AMARELOS:


- ELEMENTOS CONSTRUÍDOS
- ELEMENTOS ALTERADOS
- ELEMENTOS SEM ALTERAÇÃO

LEGENDA DA TOPOGRAFIA:

- Poste
- Poste TLP
- Caixa de Ramal
- Válvula água
- Cota de cumieira
- Cota de topo de muro
- Cota de soleira

Sistema de Coordenadas PT-TM06/ETRS89

PLANTA DE IMPLANTAÇÃO
ALTERAÇÃO
Esc.: 1/100

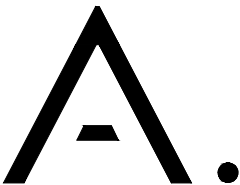

Rua Sociedade Filarmônica Operária Amorense
Loja 20 F | 2845-469 - Amora | Seixal
937 085 086 | 212 457 733 | 968 070 438

Proprietário / Promotor
TENDERNESS CARAVEL - UNIPessoAL, LDA

Localização
RUA PINHEIRO BRAVO - LOTE 102
CHARNECA DE CAPARICA - ALMADA

Título do Projecto
MORADIA UNIFAMILIAR

Disciplina
ARQUITETURA

Título
TELAS FINAIS

Desenho
PLANTA DE IMPLANTAÇÃO - ALTERAÇÃO

Escala
1:200

Versão
01

Data
MARÇO - 2026

Proj.: Filipa Castela, arq.ta O.A. nº 23854
Colab.: Eduarda Lobo, arq.ta

02
Folha A3


NOTAS:

- Este projecto deverá ser lido juntamente com os projectos das especialidades.
- Quaisquer discrepâncias, erros ou omissões deverão ser comunicadas ao projectista.
- Todas as dimensões serão lidas à cota e não à escala.
- Todas as dimensões deverão ser verificadas em obra antes do início dos trabalhos.
- Confirmar todas as instalações técnicas em obra antes do início dos trabalhos.

Esc. 1:100



Este desenho é propriedade intelectual dos seus autores, não podendo, sem prévia autorização ser reproduzido ou usado para qualquer fim a não ser o aqui indicado.

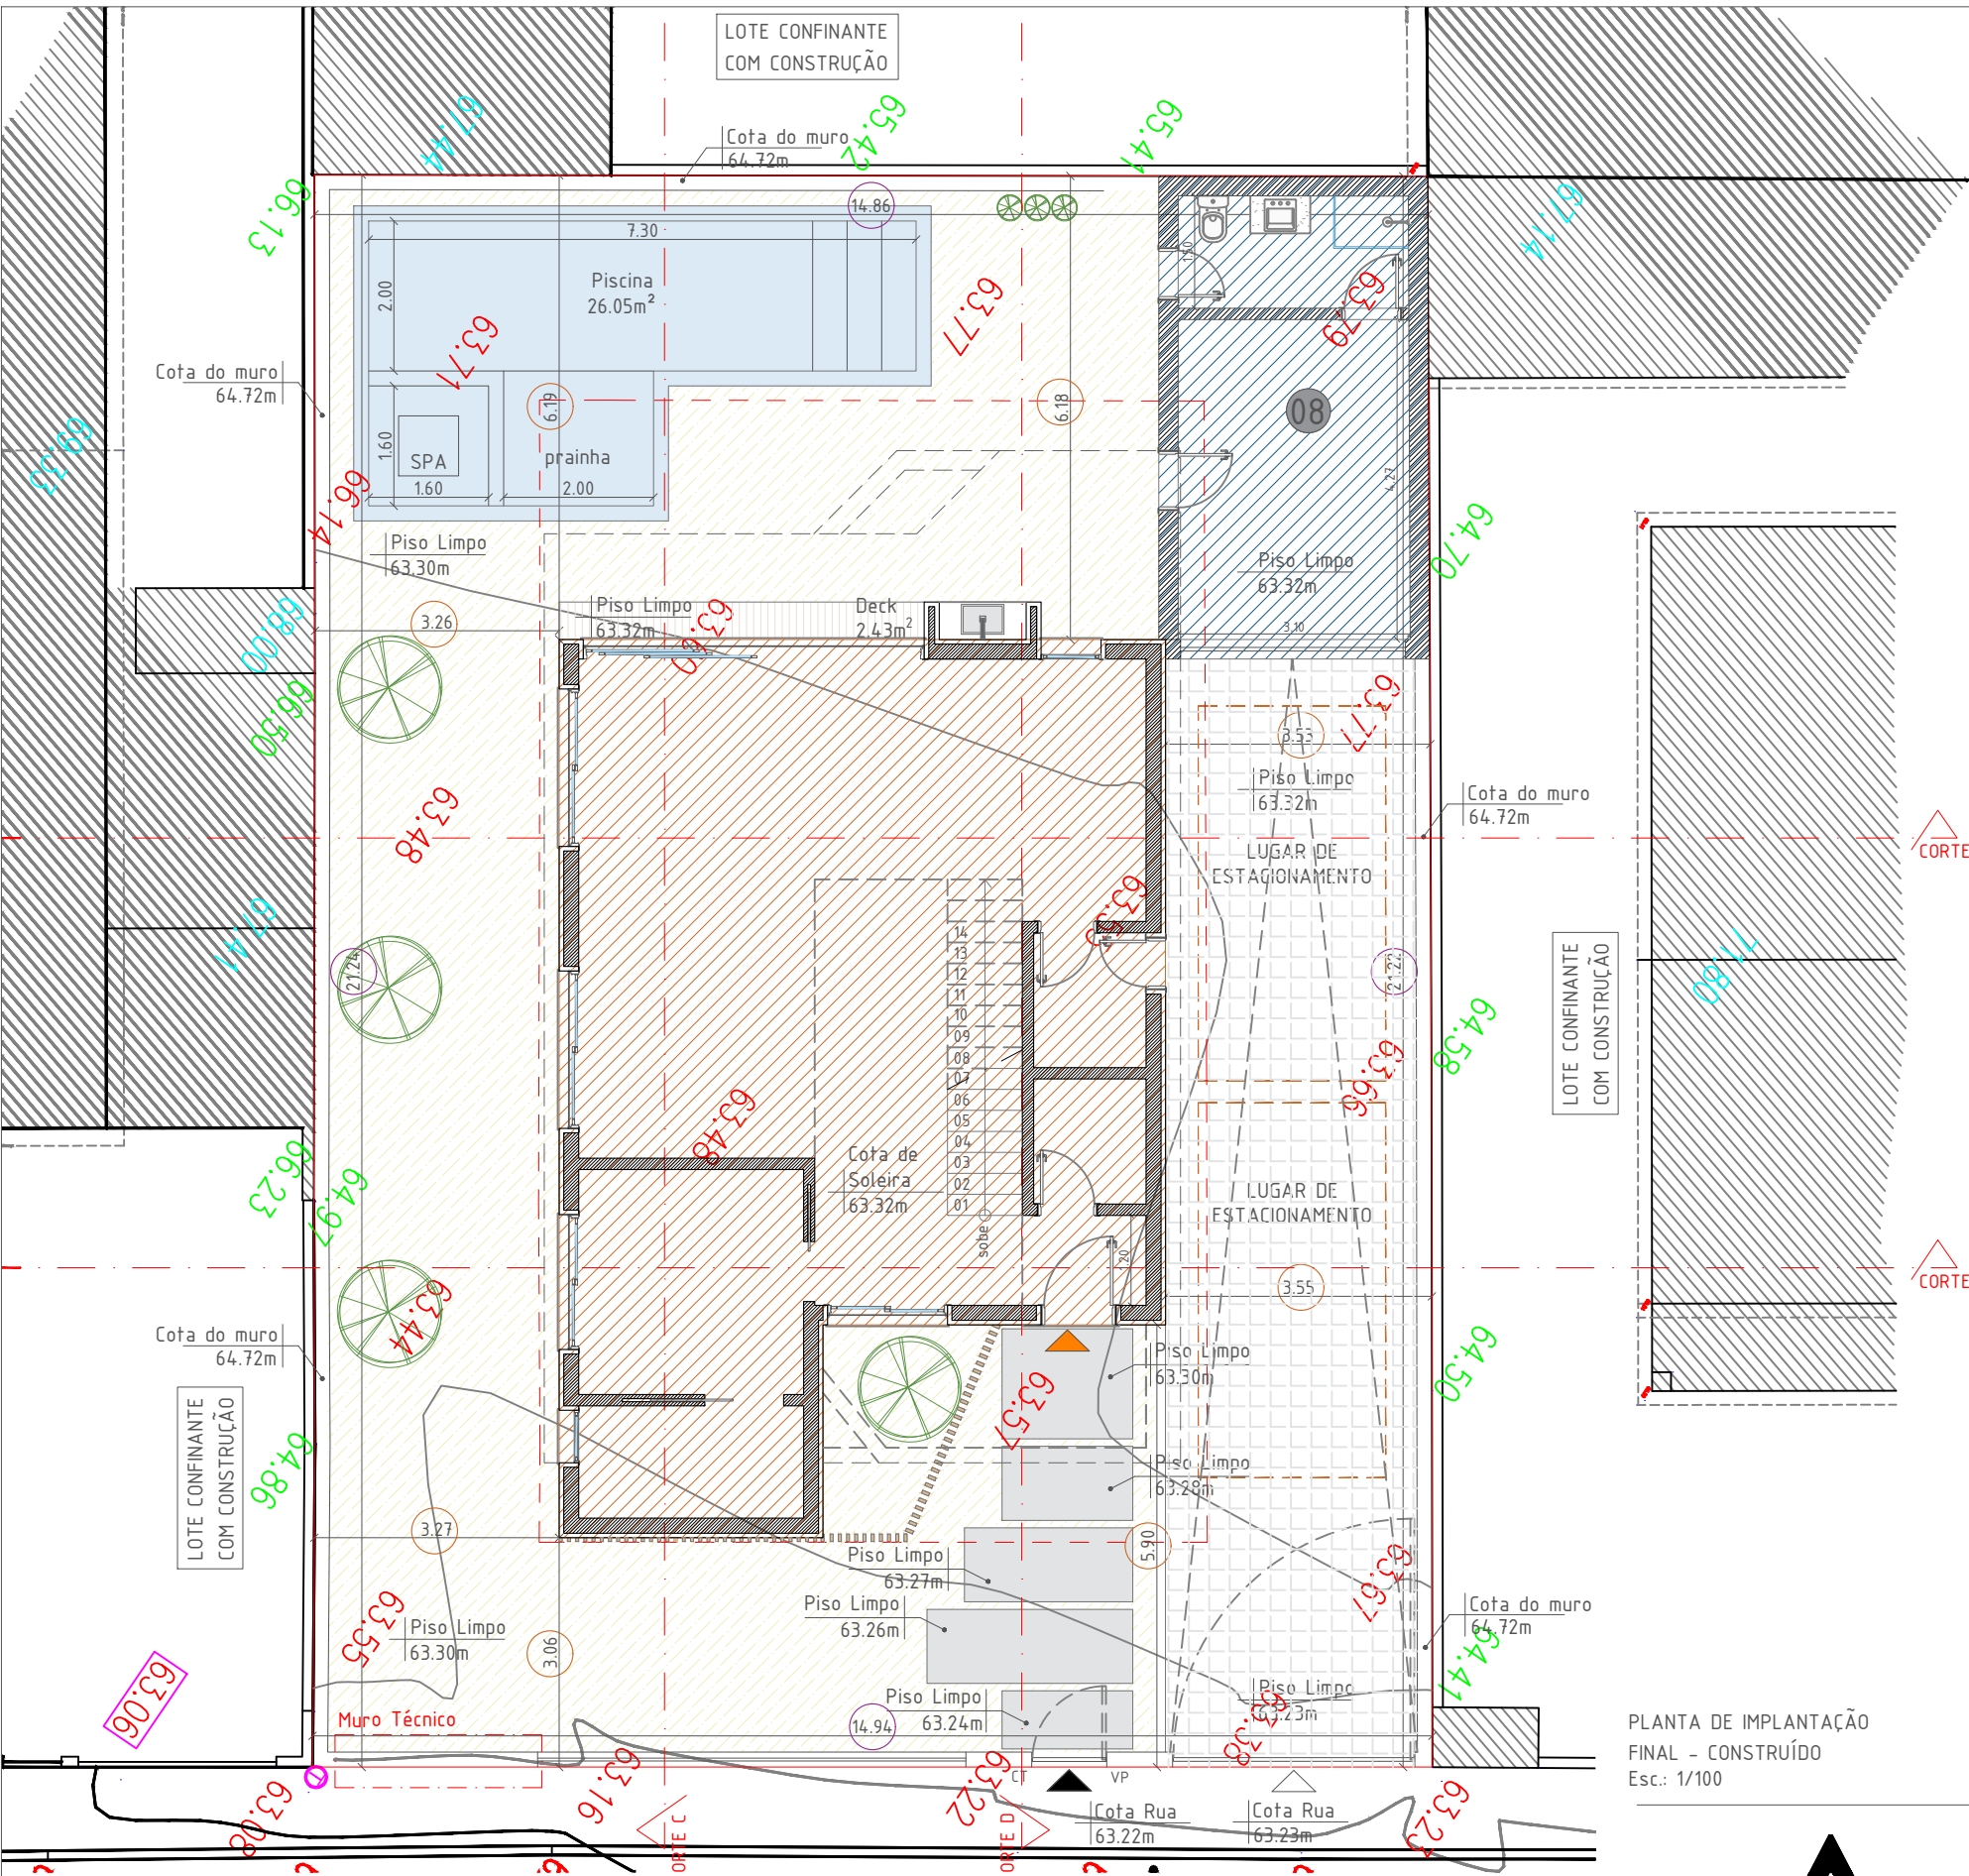

NOTAS:

- 1 - Este projecto deverá ser lido juntamente com os projectos das especialidades.
- 2 - Quaisquer discrepâncias, erros ou omissões deverão ser comunicadas ao projectista.
- 3 - Todas as dimensões serão lidas à cota e não à escala.
- 4 - Todas as dimensões deverão ser verificadas em obra antes do início dos trabalhos.
- 5 - Confirmar todas as instalações técnicas em obra antes do início dos trabalhos.

Esc. 1:100

QUADRO GERAL DE SÍNTESE - PROPOSTA :		
ÁREA DO LOTE: 316.16m ²	PARÂMETROS URBANÍSTICOS	FINAL CONSTRUÍDO
ÁREA DE IMPLANTAÇÃO	96.00m ²	83.93m ²
ÁREA BRUTA DE CONSTRUÇÃO TOTAL	142.27m ²	141.15m ²
ÁREA ÚTIL TOTAL	-	115.89m ²
ÁREA HABITACIONAL TOTAL	-	89.57m ²
TIPOLOGIA	-	T4
Nº DE PISOS ACIMA DO SOLO	02	02
Nº DE PISOS ABAIXO DO SOLO	00	00
VOLUMETRIA	-	457.85m ³
LUGARES DE ESTACIONAMENTO	02	02
ALTURA MÁXIMA DA FACHADA	6.50m	6.50m
ÁREA DE PAVIMENTOS PERMEÁVEIS De acordo com a alínea b) do nº 1 do art.º 59º do RUMA	79.04m ² (25% - mínimos)	156.40m ² (49.47%)
ÁREA DE PAVIMENTOS IMPERMEÁVEIS	237.12m ² (75% - máximo)	159.76m ² (50.53%)
ÁREA IMPERMEÁVEL DO LOGRADOURO De acordo com a alínea a) do nº 1 do art.º 59º do RUMA	83.93m ²	82.64m ²

PARÂMETROS DE ACORDO COM O POM DE ALMADA | RUMA | REGULAMENTO DE ALVARÁ DE LOTEAMENTO Nº 475/2000

LEGENDA DE SÍMBOLOS:

- ACesso A HABITAÇÃO
- ACesso PEDONAL
- ACesso DE VEÍCULOS
- LIMITE DO LOTE
- POLIGONO DE IMPLANTAÇÃO
- IMPLANTAÇÃO DA HABITAÇÃO - 86.35m²
- IMPLANTAÇÃO DO ANEXO - 26.94m²
- COTA TOPOGRÁFICA PROPOSTA
- AFASTAMENTO
- COTA DO POLÍGONO DO LOTE
- VEGETAÇÃO DECORATIVA PROPOSTA

AFASTAMENTOS MÍNIMOS AO LIMITE DO LOTE:

- LATERAL DIREITO - 3.53 metros
- LATERAL ESQUERDO - 3.26 metros
- FRONTAL - 3.06 metros
- TARDOZ - 6.18 metros

LEGENDA DA TOPOGRAFIA:

- Poste
- Poste TLP
- Caixa de Ramal
- Válvula água
- Cota de cumieira
- Cota de topo de muro
- Cota de soleira

Sistema de Coordenadas PT-TM06/ETRS89

LEGENDA DE PAVIMENTOS EXTERIORES:

PERMEABILIDADE	ÁREA	CARACTERÍSTICAS DO PAVIMENTO
100% Permeável	106.93m ²	Relva 100% natural do tipo Mistura 'Garden Premier' - PLANTOX
100% Permeável	49.47m ²	Grelhas de enrelvamento Pavigreen - estrutura alveolar reciclado - 56,8x58,5x3,85cm na cor verde
0% Permeável	26.05m ²	Piscina revestida em pastilha - ALTOGLASS - Traffic Blue Malla cx 31.6x31.6cm
0% Permeável	2.43m ²	Pavimento em deck composto - SAGIPER linha Sagideck na cor Teka - Face 1
0% Permeável	10.55m ²	Lajetas de betão na cor branco

PLANTA DE IMPLANTAÇÃO
FINAL - CONSTRUÍDO
Esc.: 1/100

A.
Rua Sociedade Filarmônica Operária Amorense
Loja 20 F | 2845-469 - Amora | Seixal
937 085 086 | 212 457 733 | 968 070 438

Proprietário / Promotor
TENDERNESS CARAVEL - UNIPessoAL, LDA
Localização
RUA PINHEIRO BRAVO - LOTE 102
CHARNECA DE CAPARICA - ALMADA

Título do Projecto
MORADIA UNIFAMILIAR

Disciplina
ARQUITETURA

Título
TELAS FINAIS

Desenho
PLANTA DE IMPLANTAÇÃO - FINAL

Escala
1:100


Versão
01

Data
MARÇO - 2026

Proj.: Filipa Castela, arq.ta O.A. nº 23854
Colab.: Eduarda Lobo, arq.ta

03
Folha A3

Este desenho é propriedade intelectual dos seus autores, não podendo, sem prévia autorização ser reproduzido ou usado para qualquer fim a não ser o aqui indicado.

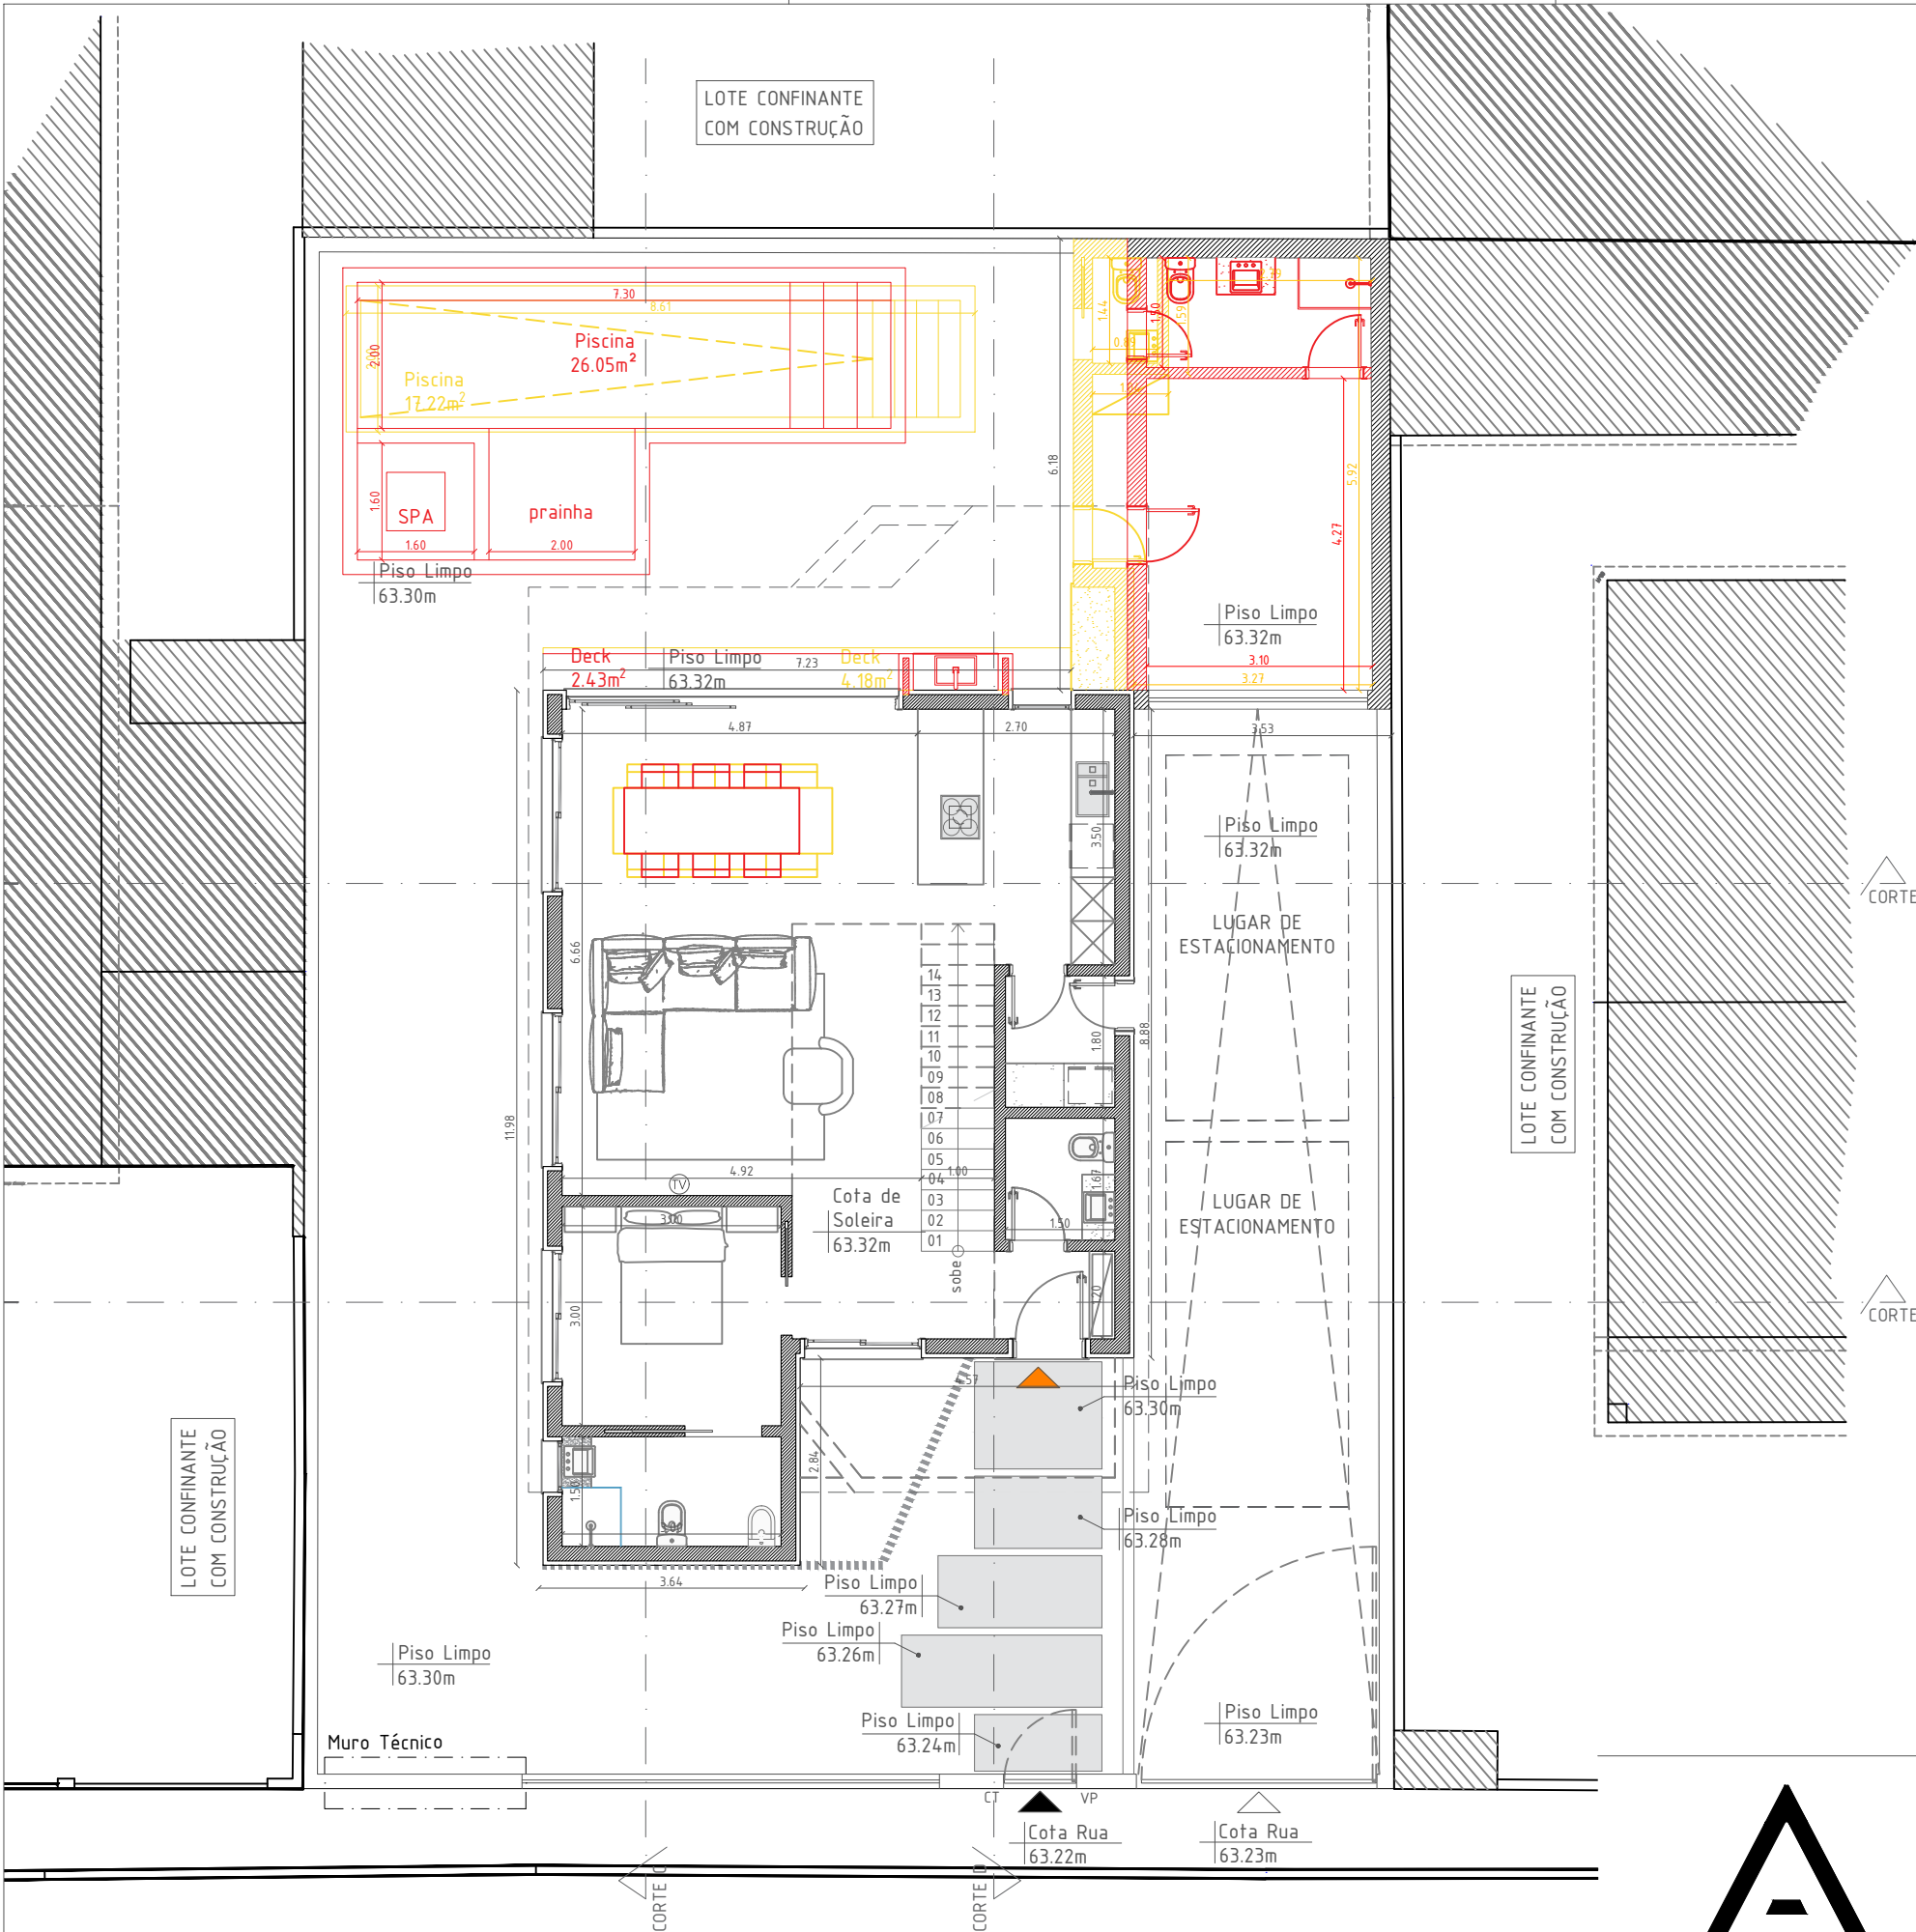

LEGENDA DAS ALTERAÇÕES - VERMELHOS E AMARELOS:

- ELEMENTOS CONSTRUÍDOS
- ELEMENTOS ALTERADOS
- ELEMENTOS SEM ALTERAÇÃO

LEGENDA DE SÍMBOLOS:

- ACESSO A HABITAÇÃO
- ACESSO PEDONAL
- ACESSO DE VEÍCULOS


NOTAS:

- Este projecto deverá ser lido juntamente com os projectos das especialidades.
- Quaisquer discrepâncias, erros ou omissões deverão ser comunicadas ao projectista.
- Todas as dimensões serão lidas à cota e não à escala.
- Todas as dimensões deverão ser verificadas em obra antes do início dos trabalhos.
- Confirmar todas as instalações técnicas em obra antes do início dos trabalhos.

Esc. 1:100 0 1 2 3 4 5m

Proprietário / Promotor	Desenho
TENDERNESS CARAVEL - UNIPessoal, LDA	PLANTA PISO 0 - ALTERAÇÃO
Localização	Escala
RUA PINHEIRO BRAVO - LOTE 102	1:100
CHARNECA DE CAPARICA - ALMADA	Versão
	01
Título do Projecto	Data
MORADIA UNIFAMILIAR	MARÇO - 2026
Disciplina	
ARQUITETURA	
Título	
TELAS FINAIS	
	Proj.: Filipa Castela, arq.ta O.A. nº 23854
	Colab.: Eduarda Lobo, arq.ta

Este desenho é propriedade intelectual dos seus autores, não podendo, sem prévia autorização ser reproduzido ou usado para qualquer fim a não ser o aqui indicado.

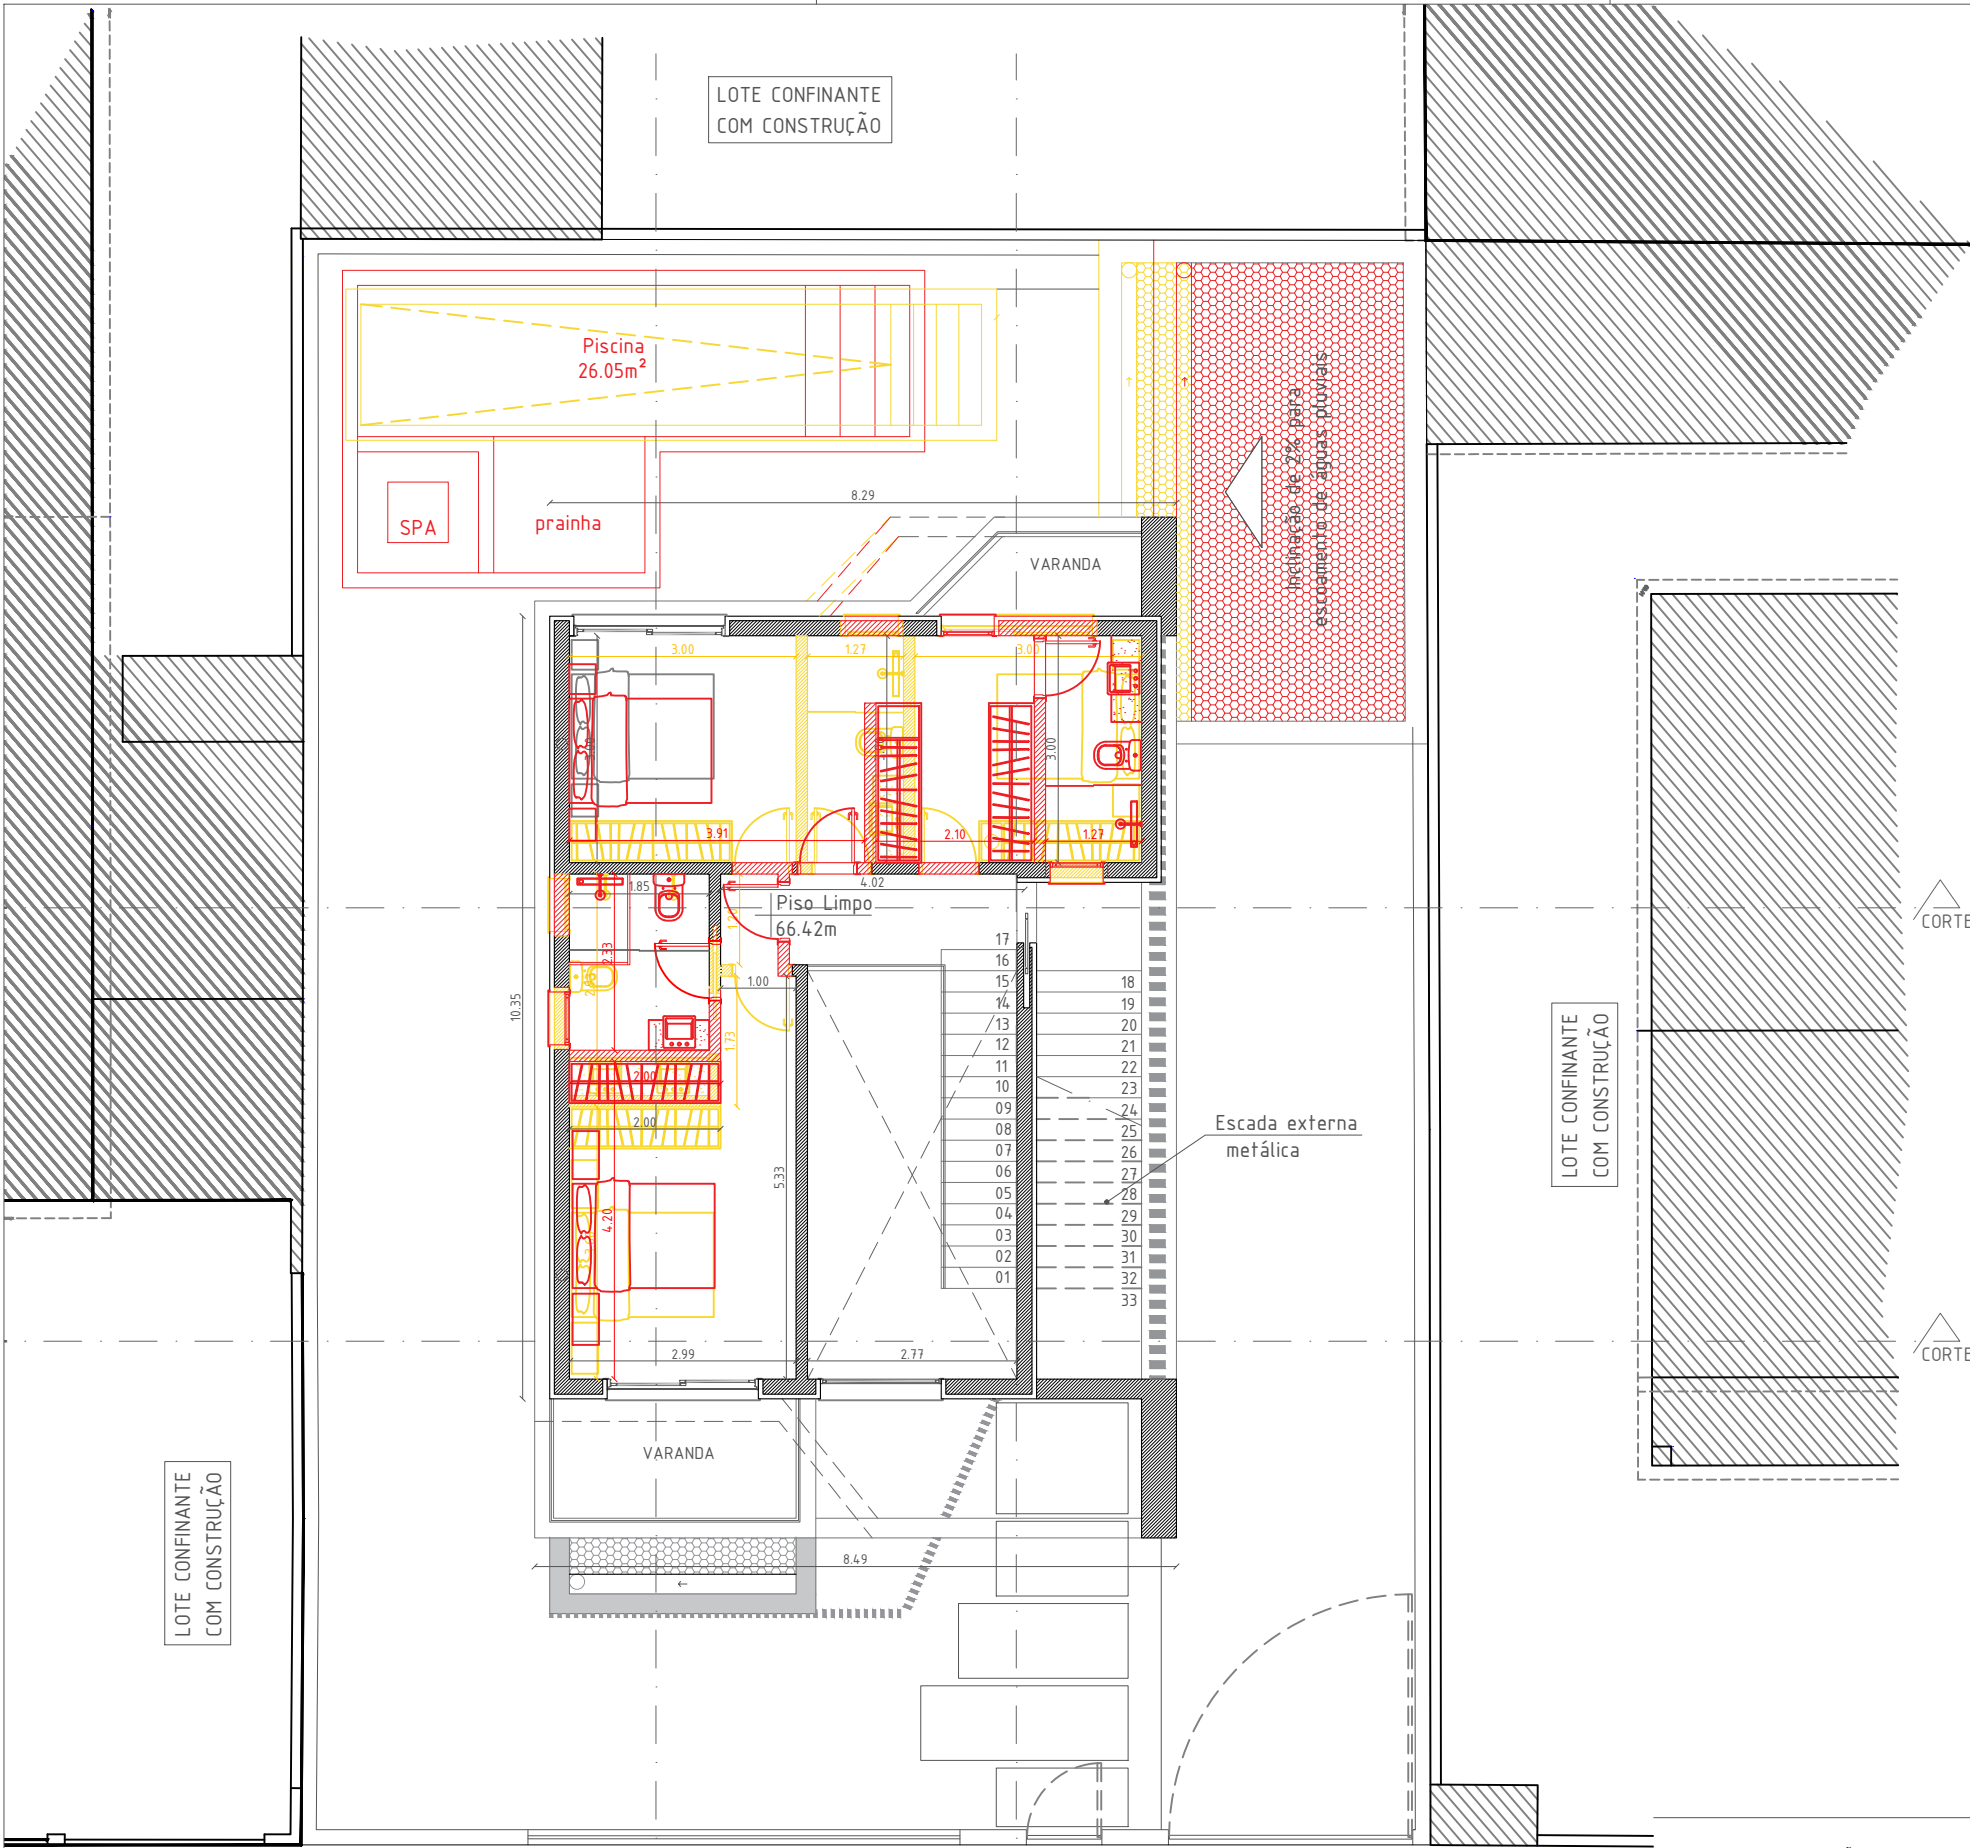

LEGENDA DAS ALTERAÇÕES - VERMELHOS E AMARELOS:

- ELEMENTOS CONSTRUÍDOS
ELEMENTOS ALTERADOS
ELEMENTOS SEM ALTERAÇÃO

NOTAS:

- Este projecto deverá ser lido juntamente com os projectos das especialidades.
- Quaisquer discrepâncias, erros ou omissões deverão ser comunicadas ao projectista.
- Todas as dimensões serão lidas à cota e não à escala.
- Todas as dimensões deverão ser verificadas em obra antes do início dos trabalhos.
- Confirmar todas as instalações técnicas em obra antes do início dos trabalhos.

Esc. 1:100 0 1 2 3 4 5m

PLANTA DO PISO 1
ALTERAÇÃO
Esc.: 1/100

Rua Sociedade Filarmónica Operária Amorense
Loja 20 F | 2845-469 - Amora | Seixal
937 085 086 | 212 457 733 | 968 070 438

Proprietário / Promotor
TENDERNESS CARAVEL - UNIPessoal, LDA
Localização
RUA PINHEIRO BRAVO - LOTE 102
CHARNECA DE CAPARICA - ALMADA

Título do Projecto
MORADIA UNIFAMILIAR

Disciplina
ARQUITETURA

Título
TELAS FINAIS

Desenho
PLANTA PISO 1 - ALTERAÇÃO

Escala
1:100


Versão
01

Data
MARÇO - 2026

Proj.: Filipa Castela, arq.ta O.A. nº 23854
Colab.: Eduarda Lobo, arq.ta

05
Folha A3


Este desenho é propriedade intelectual dos seus autores, não podendo, sem prévia autorização ser reproduzido ou usado para qualquer fim a não ser o aqui indicado.

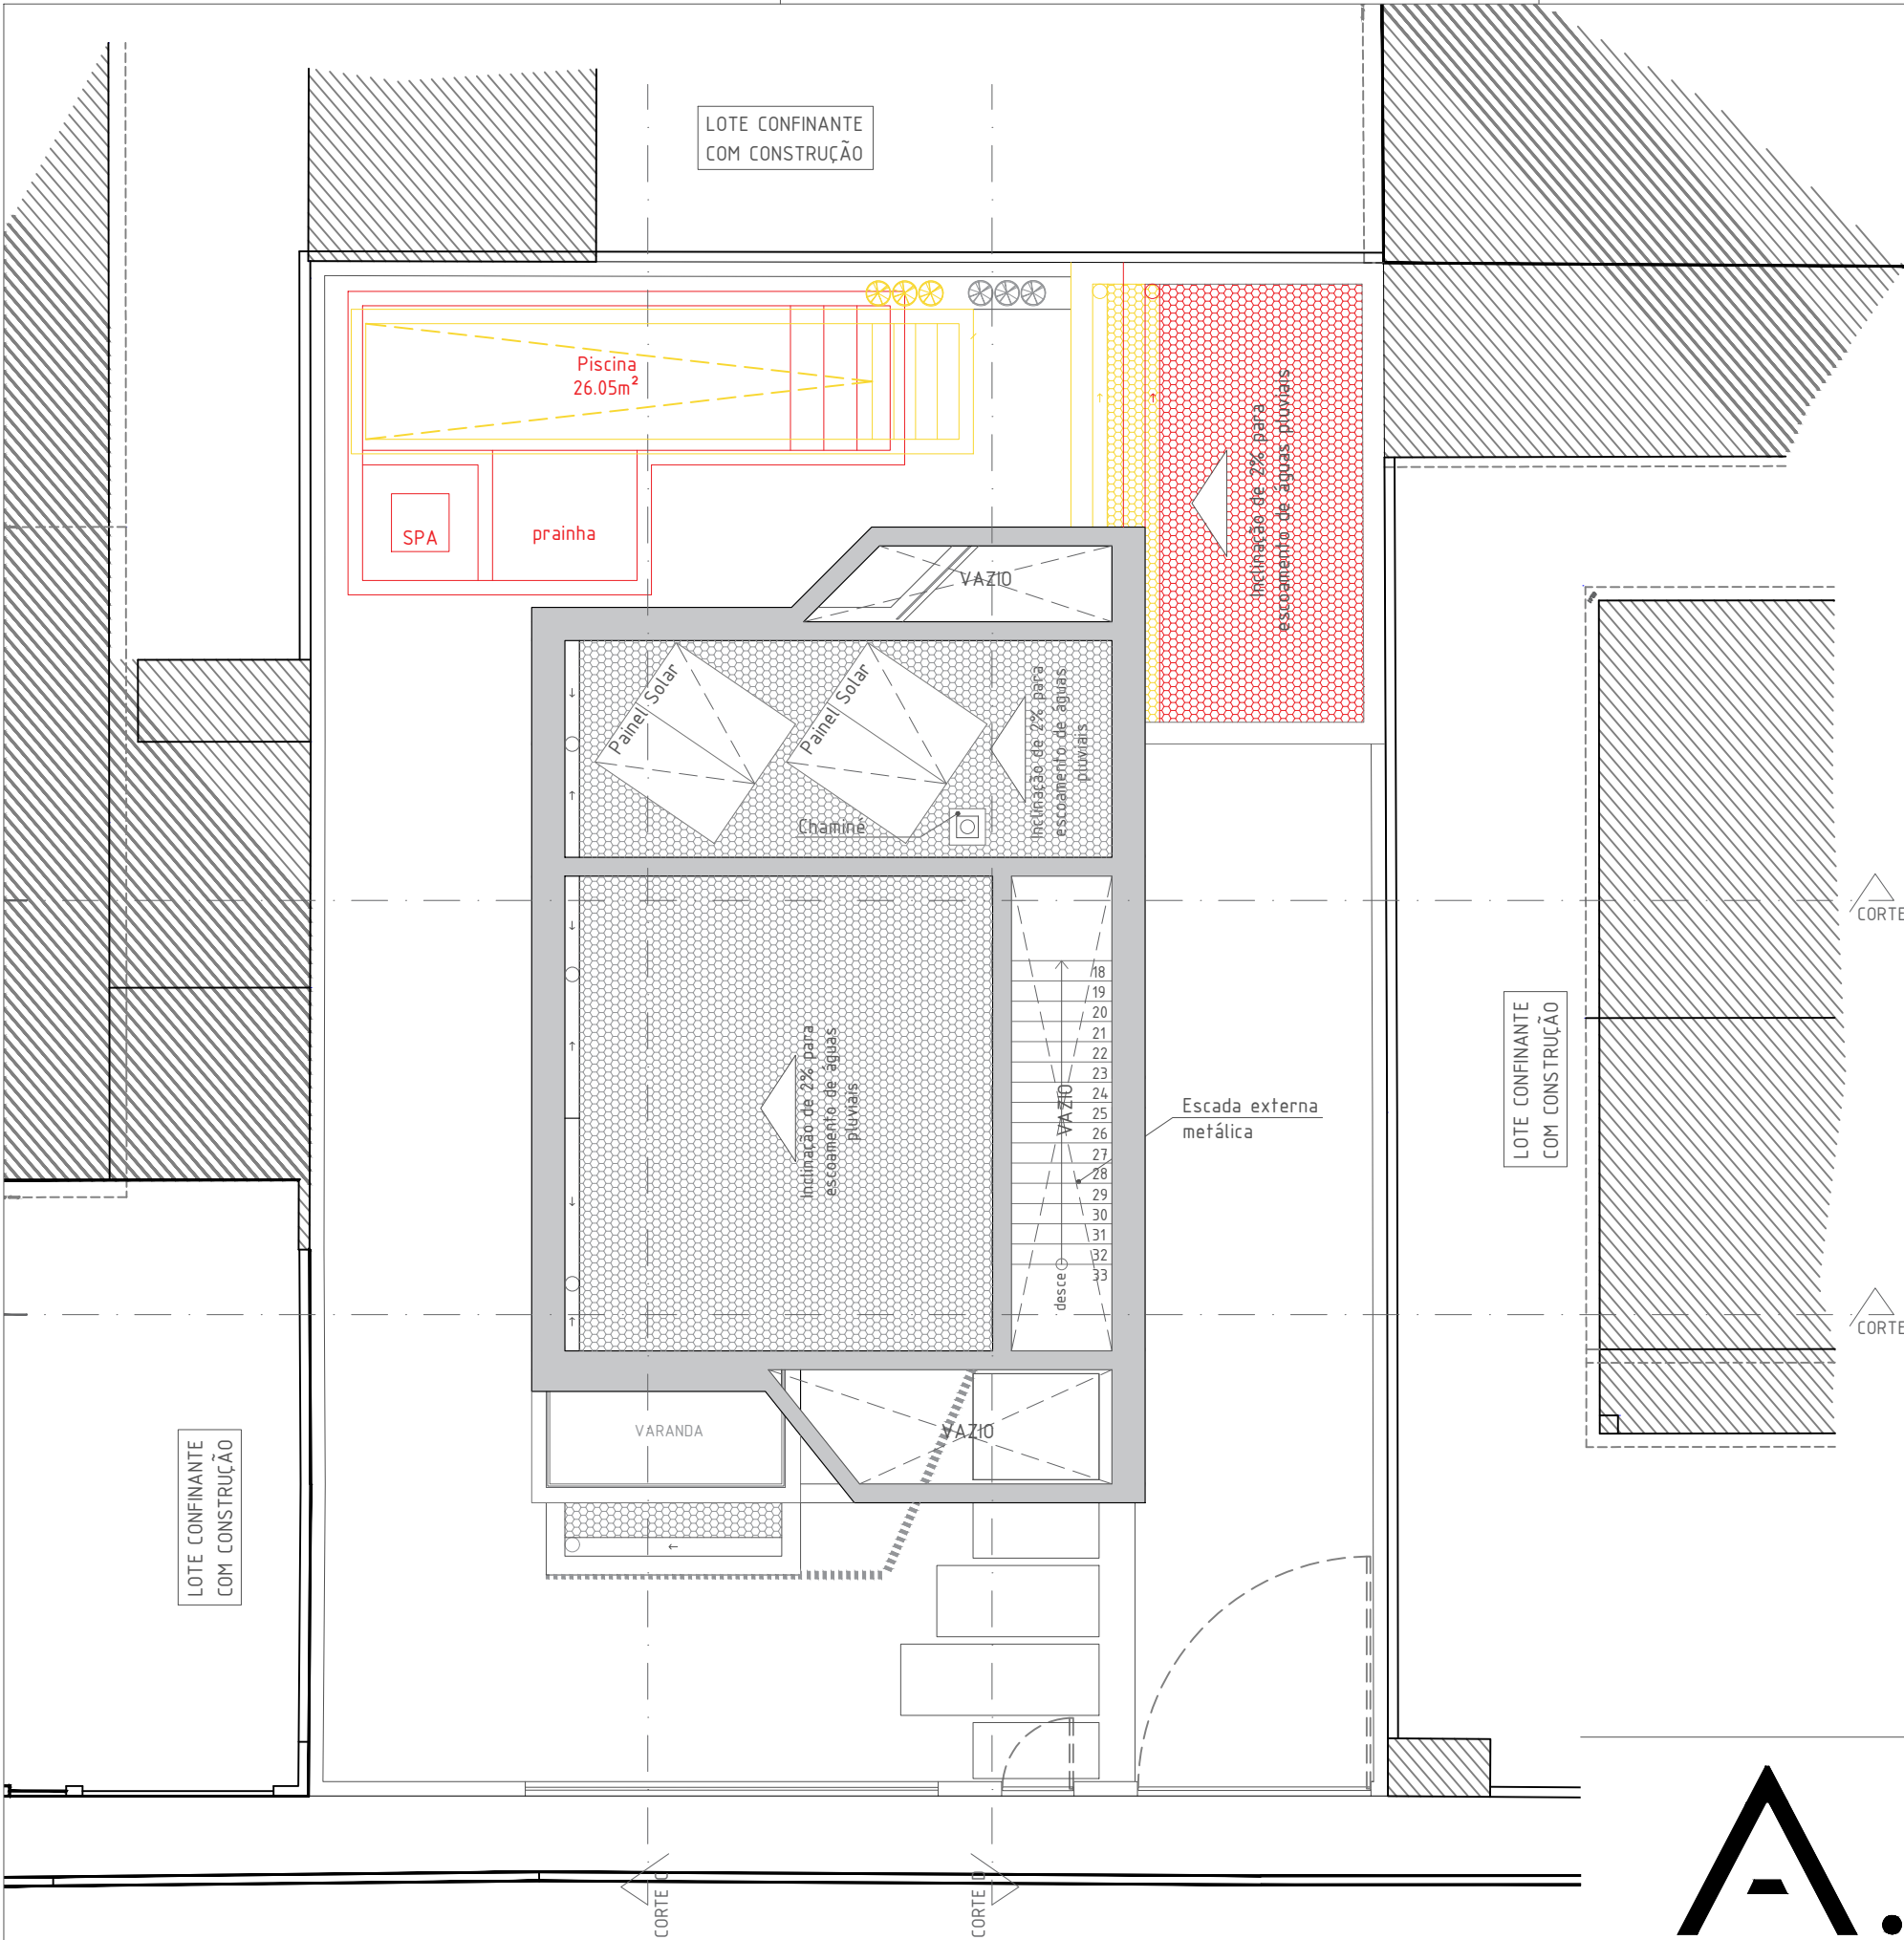

PLANTA DE COBERTURA
SEM ALTERAÇÃO
Esc.: 1/100

LEGENDA DAS ALTERAÇÕES - VERMELHOS E AMARELOS:


- ELEMENTOS CONSTRUÍDOS
ELEMENTOS ALTERADOS
ELEMENTOS SEM ALTERAÇÃO

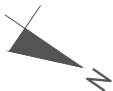

NOTAS:

- Este projecto deverá ser lido juntamente com os projectos das especialidades.
- Quaisquer discrepâncias, erros ou omissões deverão ser comunicadas ao projectista.
- Todas as dimensões serão lidas à cota e não à escala.
- Todas as dimensões deverão ser verificadas em obra antes do início dos trabalhos.
- Confirmar todas as instalações técnicas em obra antes do início dos trabalhos.

Esc. 1:100 0 1 2 3 4 5m

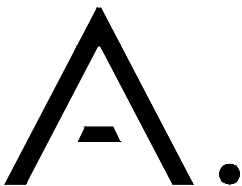

Rua Sociedade Filarmônica Operária Amorense
Loja 20 F | 2845-469 - Amora | Seixal
937 085 086 | 212 457 733 | 968 070 438

Proprietário / Promotor
TENDERNESS CARAVEL - UNIPessoal, LDA

Localização
RUA PINHEIRO BRAVO - LOTE 102
CHARNECA DE CAPARICA - ALMADA

Título do Projecto
MORADIA UNIFAMILIAR

Disciplina
ARQUITETURA

Título
TELAS FINAIS

Desenho
PLANTA COBERTURA - ALTERAÇÃO

Escala
1:100/ 1:20

Versão
01

Data
MARÇO - 2026

Proj.: Filipa Castela, arq.ta O.A. nº 23854
Colab.: Eduarda Lobo, arq.ta

06

Folha A3

Este desenho é propriedade intelectual dos seus autores, não podendo, sem prévia autorização ser reproduzido ou usado para qualquer fim a não ser o aqui indicado.

PLANTA - PISO 0
FINAL - CONSTRUÍDO
Esc.: 1/100

LOTE CONFINANTE
COM CONSTRUÇÃO

LOTE CONFINANTE
COM CONSTRUÇÃO

LOTE CONFINANTE
COM CONSTRUÇÃO

QUADRO ÁREAS - PISO 0:

A.B.C. do Piso 0: 83.93m²

01	HALL DE ENTRADA	5.30m ²
02	I.S. SOCIAL	2.33m ²
03	SALA DE ESTAR/JANTAR	38.24m ²
04	COZINHA	9.44m ²
05	LAVANDARIA	2.52m ²
06	SUÍTE 01	9.00m ²
07	I.S. SUÍTE 01	4.50m ²
08	ARRUMOS	17.80m ²
ÁREA HABITACIONAL		56.68m ²
ÁREA UTIL		71.33m ²

LEGENDA DE SÍMBOLOS:

- ▲ ACESSO A HABITAÇÃO
▲ ACESSO PEDONAL
△ ACESSO DE VEÍCULOS
- LIMITE DO LOTE
- - - POLIGONO DE IMPLANTAÇÃO
- Cota 100.00m COTA TOPOGRÁFICA PROPOSTA
- TUBOS DE QUEDA PLUVIAL
○ TUBOS DE EXAUSTÃO
- VEGETAÇÃO DECORATIVA PROPOSTA

LEGENDAS SIGLAS

- L - Lavatório
FR - Forno
MR - Microondas
MLL - Máquina de lavar loiça
FRIO - Frigorífico ou arca
CH - Churrasqueira
TV - Televisão
- MLR - Máquina de lavar roupas
MSR - Máquina de secar roupas
TOR - Torneira
CT - Recetáculo postal
VP - Vídeo porteiro
BC - Bomba de calor
BP - Bomba da piscina

LEGENDA DE PAVIMENTO:

- Pavimento Porcelanaico - WOOD LOOK - Treverk Capuccino - 20cm x 120cm - Marazzi
- Pavimento Porcelanaico - WHITE&CO 31,5cm x 100cm - Grespania
- Relva natural do tipo Mistura 'Garden Premier' - PLANTOX - 100% Permeável
- Grelhas de enrelvamento Pavigreen - estrutura alveolar reciclado - 56,8x58,5x3,85cm na cor verde
- Pavimento em Deck Compósito - SAGIDECK - Teka Face 1 - Sagiper
- Piscina revestida em pastilha ALTOGLASS - Traffic Blue Malla cx 31.6x31.6cm

NOTAS:

- 1 - Este projecto deverá ser lido juntamente com os projectos das especialidades.
- 2 - Quaisquer discrepâncias, erros ou omissões deverão ser comunicadas ao projectista.
- 3 - Todas as dimensões serão lidas à cota e não à escala.
- 4 - Todas as dimensões deverão ser verificadas em obra antes do início dos trabalhos.
- 5 - Confirmar todas as instalações técnicas em obra antes do início dos trabalhos.

Esc. 1:100 0 1 2 3 4 5m

Proprietário / Promotor
TENDERNESS CARAVEL - UNIPessoal, LDA

Localização
RUA PINHEIRO BRAVO - LOTE 102
CHARNECA DE CAPARICA - ALMADA

Título do Projecto
MORADIA UNIFAMILIAR

Disciplina
ARQUITETURA

Título
TELAS FINAIS

Desenho
PLANTA PISO 0 - FINAL

Escala
1:100

Versão
01

Data
MARÇO - 2026


Proj.: Filipa Castela, arq.ta O.A. nº 23854
Colab.: Eduarda Lobo, arq.ta

07

Folha A3

Rua Sociedade Filarmónica Operária Amorense
Loja 20 F | 2845-469 - Amora | Seixal
937 085 086 | 212 457 733 | 968 070 438

Este desenho é propriedade intelectual dos seus autores, não podendo, sem prévia autorização ser reproduzido ou usado para qualquer fim a não ser o aqui indicado.

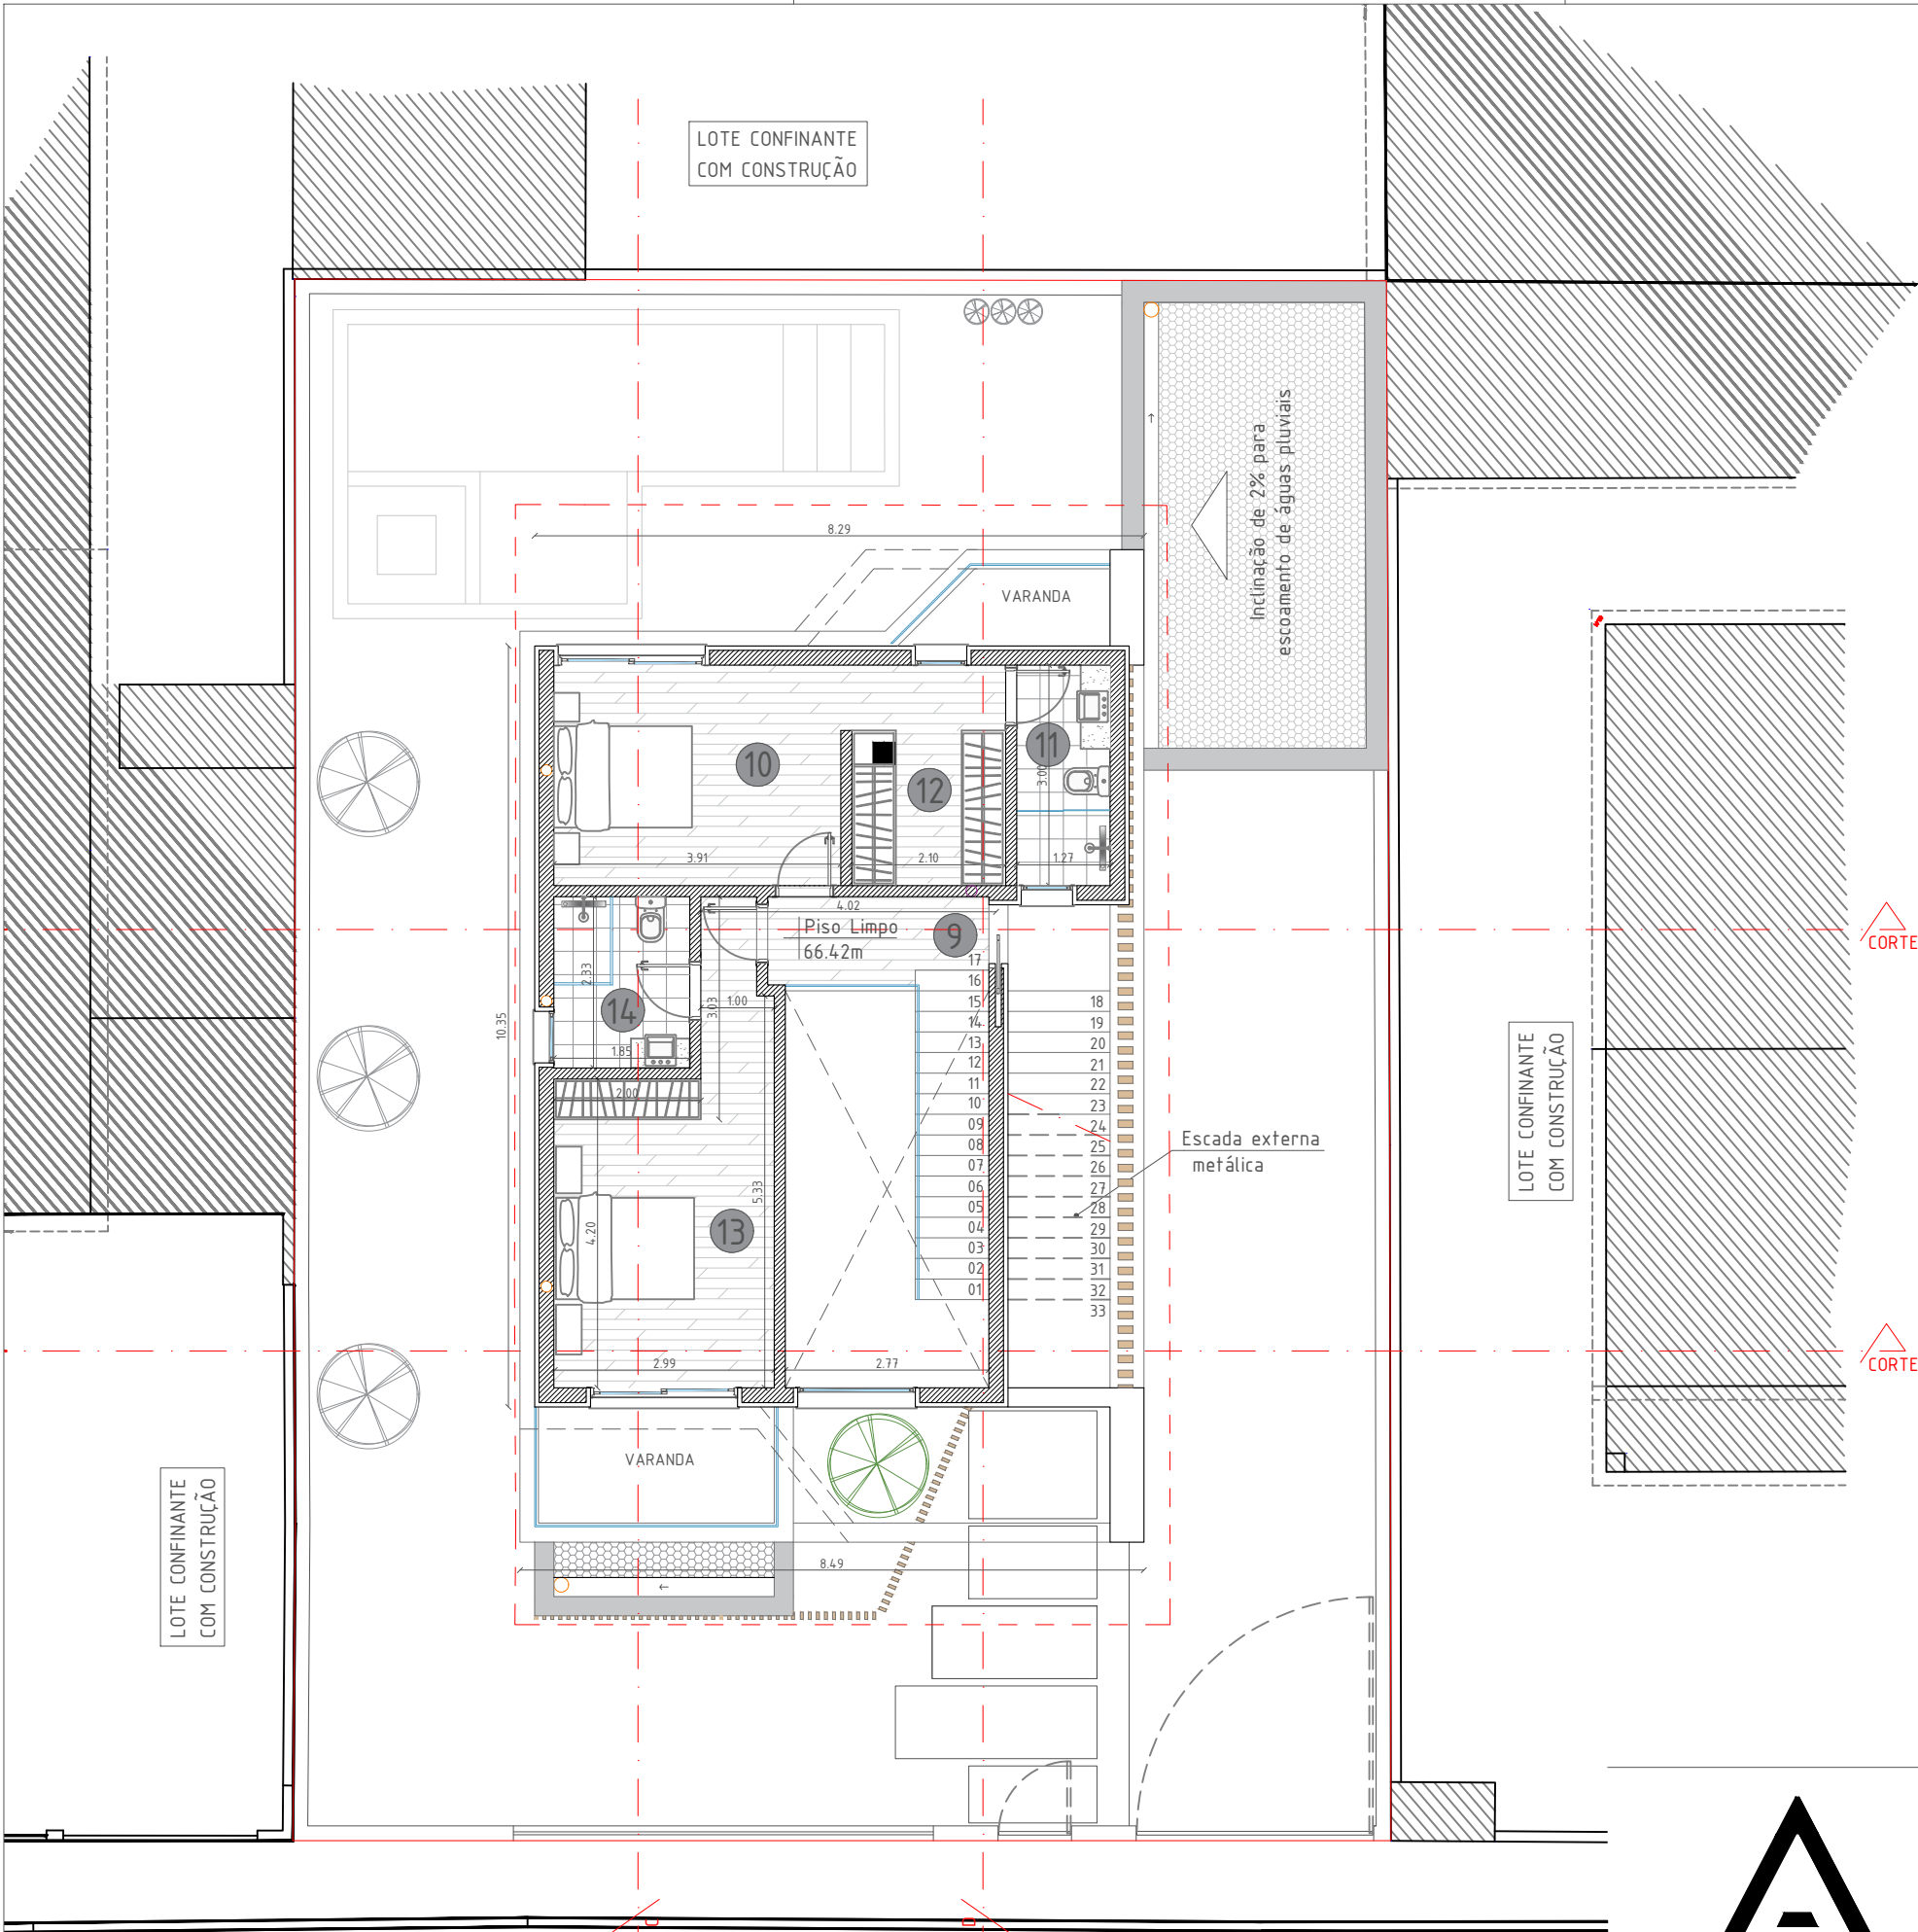


QUADRO ÁREAS - PISO 1:

A.B.C. do Piso 1: 57.22m²

9	HALL	3.55m ²
10	SUÍTE 01	11.85m ²
11	I.S. SUÍTE 01	3.81m ²
12	CLOSET	6.28m ²
13	SUÍTE 02	14.76m ²
14	I.S. SUÍTE 02	4.31m ²
ÁREA HABITACIONAL		32.89m ²
ÁREA ÚTIL		44.56m ²

LEGENDA DE SÍMBOLOS:


- LIMITE DO LOTE
- POLIGONO DE IMPLANTAÇÃO
- Cota 100.00m COTA TOPOGRÁFICA PROPOSTA
- TUBOS DE QUEDA PLUVIAL
- TUBOS DE EXAUSTÃO

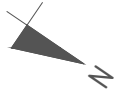

NOTAS:

- Este projecto deverá ser lido juntamente com os projectos das especialidades.
- Quaisquer discrepâncias, erros ou omissões deverão ser comunicadas ao projectista.
- Todas as dimensões serão lidas à cota e não à escala.
- Todas as dimensões deverão ser verificadas em obra antes do início dos trabalhos.
- Confirmar todas as instalações técnicas em obra antes do início dos trabalhos.

Esc. 1:100 0 1 2 3 4 5m

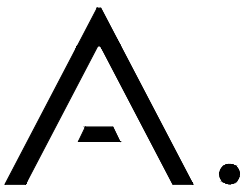

Rua Sociedade Filarmônica Operária Amorense
Loja 20 F | 2845-469 - Amora | Seixal
937 085 086 | 212 457 733 | 968 070 438

Proprietário / Promotor
TENDERNESS CARAVEL - UNIPessoal, LDA

Localização
RUA PINHEIRO BRAVO - LOTE 102
CHARNECA DE CAPARICA - ALMADA

Título do Projecto
MORADIA UNIFAMILIAR

Disciplina
ARQUITETURA

Título
TELAS FINAIS

Desenho
PLANTA PISO 1 - FINAL

Escala
1:100

Versão
01

Data
MARÇO - 2026


Proj.: Filipa Castela, arq.ta O.A. nº 23854
Colab.: Eduarda Lobo, arq.ta

08

Folha A3



PLANTA - PISO 1
FINAL - CONSTRUÍDO
Esc.: 1/100

Este desenho é propriedade intelectual dos seus autores, não podendo, sem prévia autorização ser reproduzido ou usado para qualquer fim a não ser o aqui indicado.

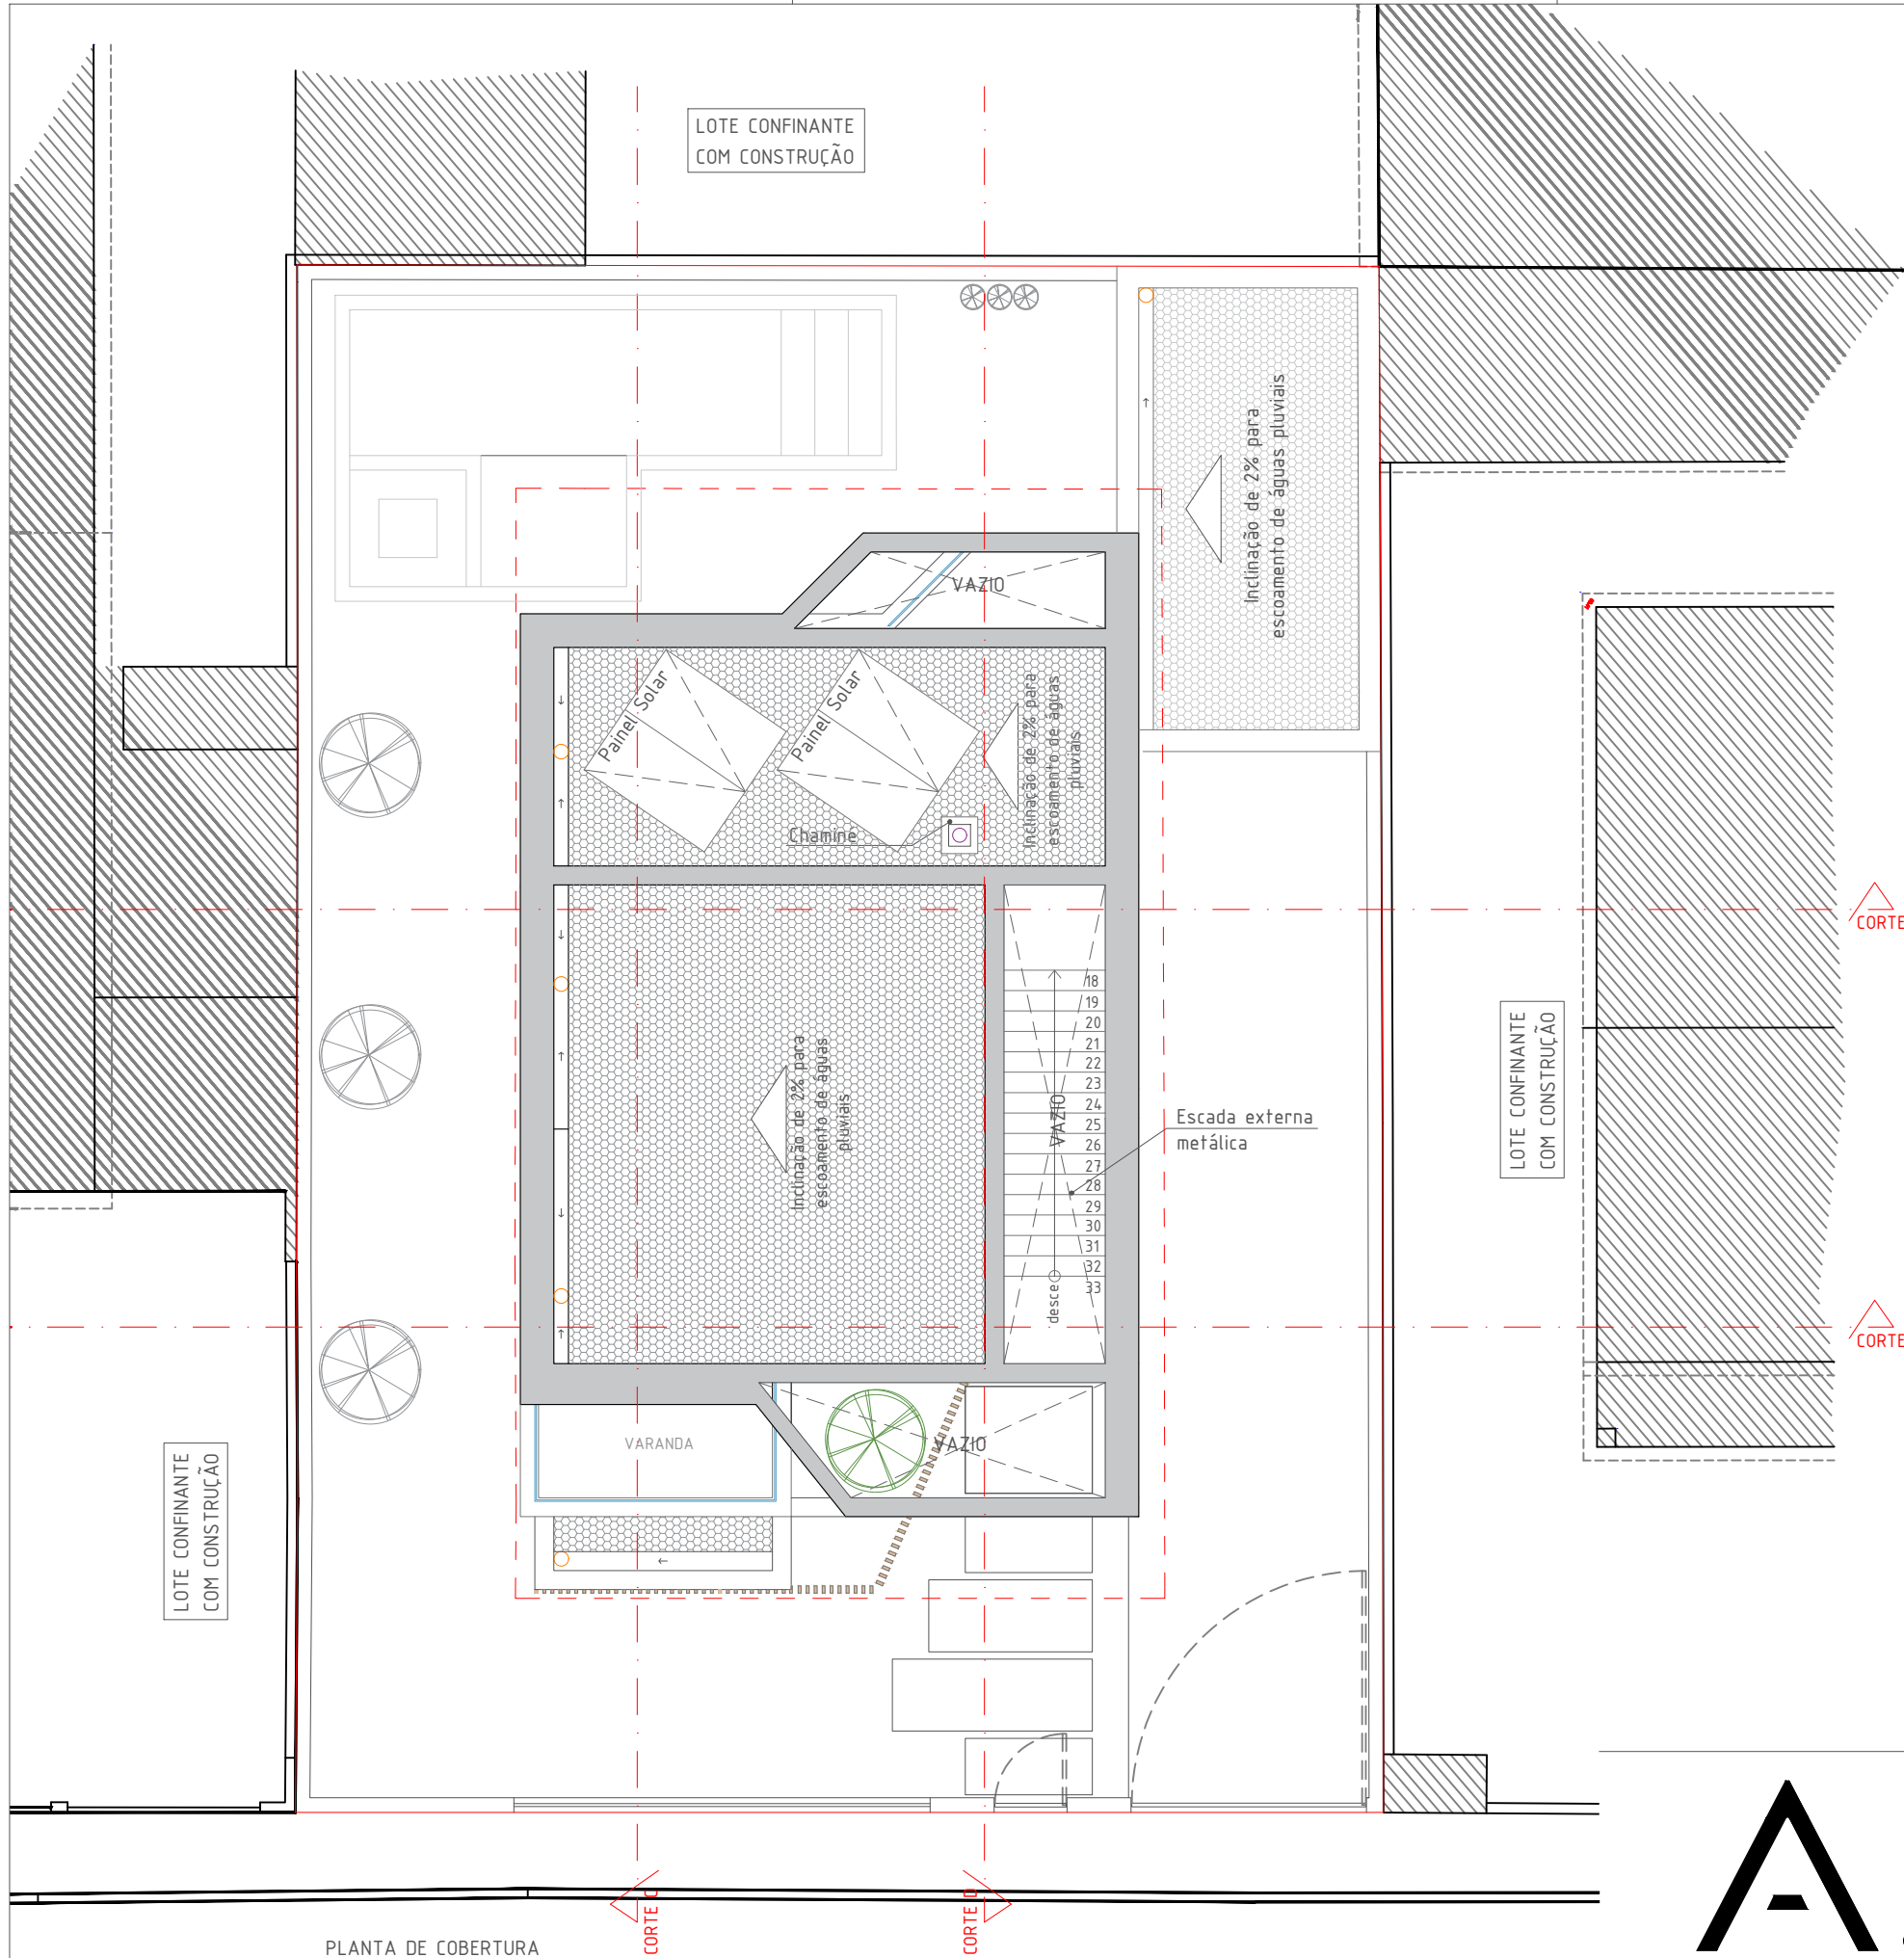


PLANTA DE COBERTURA
FINAL - CONSTRUÍDO
Esc.: 1/100

LEGENDA:

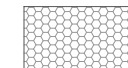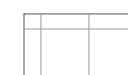-  Cobertura Plana com Seixo Rolado
-  Pavimento Porcelanico - ALTAI - Blanco - 60 cm x 60 cm - Grespania


LEGENDA DE SÍMBOLOS:

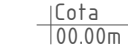-  LIMITE DO LOTE
-  POLIGONO DE IMPLANTAÇÃO
-  COTA TOPOGRÁFICA PROPOSTA
-  TUBOS DE QUEDA PLUVIAL
-  CHAMINÉ DE EXAUSTÃO DO FOGÃO

NOTAS:

- 1 - Este projecto deverá ser lido juntamente com os projectos das especialidades.
- 2 - Quaisquer discrepâncias, erros ou omissões deverão ser comunicadas ao projectista.
- 3 - Todas as dimensões serão lidas à cota e não à escala.
- 4 - Todas as dimensões deverão ser verificadas em obra antes do início dos trabalhos.
- 5 - Confirmar todas as instalações técnicas em obra antes do início dos trabalhos.

Esc. 1:100 

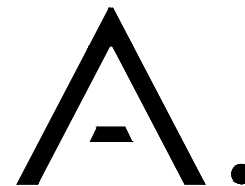

Rua Sociedade Filarmônica Operária Amorense
Loja 20 F | 2845-469 - Amora | Seixal
937 085 086 | 212 457 733 | 968 070 438

Proprietário / Promotor
TENDERNESS CARAVEL - UNIPessoal, LDA

Localização
RUA PINHEIRO BRAVO - LOTE 102
CHARNECA DE CAPARICA - ALMADA

Título do Projecto
MORADIA UNIFAMILIAR

Disciplina
ARQUITETURA

Título
TELAS FINAIS

Desenho
PLANTA COBERTURA - FINAL

Escala
1:100/ 1:20


Data
MARÇO - 2026

Proj.: Filipa Castela, arq.ta O.A. nº 23854
Colab.: Eduarda Lobo, arq.ta

09

Folha A3

Este desenho é propriedade intelectual dos seus autores, não podendo, sem prévia autorização ser reproduzido ou usado para qualquer fim a não ser o aqui indicado.

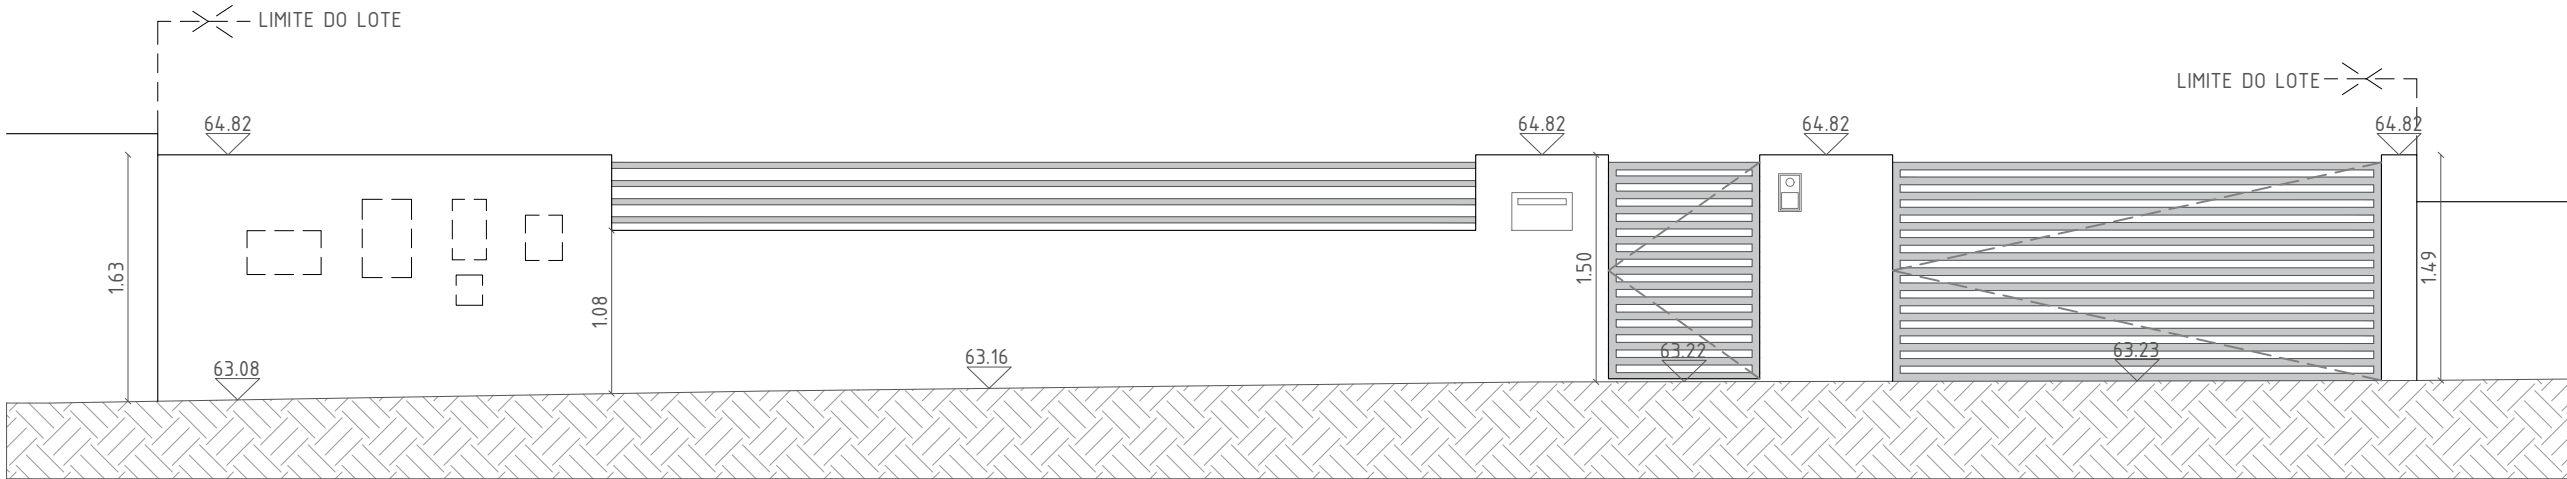


ALÇADO DO MURO - RUA PINHEIRO BRAVO
SEM ALTERAÇÃO
Esc. 1/50

LEGENDA DAS ALTERAÇÕES - VERMELHOS E AMARELOS:

- ELEMENTOS CONSTRUÍDOS
— ELEMENTOS ALTERADOS
— ELEMENTOS SEM ALTERAÇÃO

LEGENDA DE SÍMBOLOS:

- 00.00 COTA PROPOSTA
— LINHA DO TERRENO NATURAL

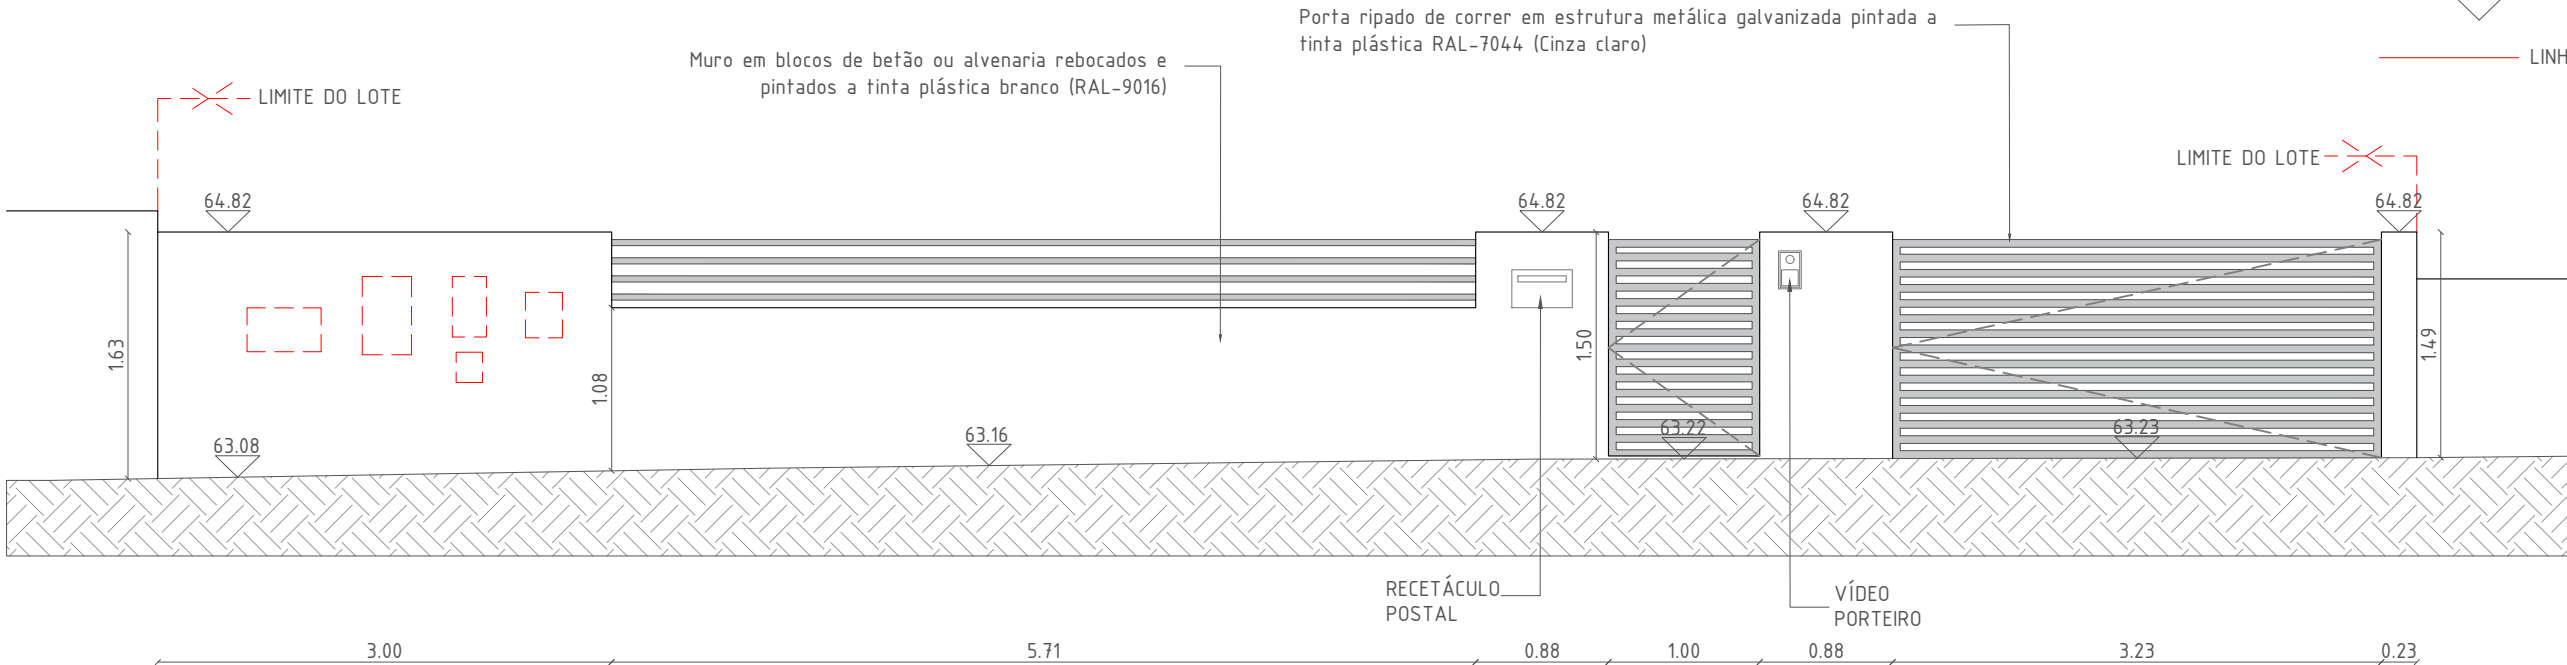


ALÇADO DO MURO - RUA PINHEIRO BRAVO
FINAL - CONSTRUÍDO
Esc. 1/50

NOTAS:

- 1 - Este projecto deverá ser lido juntamente com os projectos das especialidades.
- 2 - Quaisquer discrepâncias, erros ou omissões deverão ser comunicadas ao projectista.
- 3 - Todas as dimensões serão lidas à cota e não à escala.
- 4 - Todas as dimensões deverão ser verificadas em obra antes do início dos trabalhos.
- 5 - Confirmar todas as instalações técnicas em obra antes do início dos trabalhos.

Esc. 1:100 0 1 2 3 4 5m

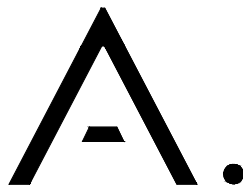

Rua Sociedade Filarmônica Operária Amorense
Loja 20 F | 2845-469 - Amora | Seixal
937 085 086 | 212 457 733 | 968 070 438

Proprietário / Promotor
TENDERNESS CARAVEL - UNIPessoal, LDA
Localização
RUA PINHEIRO BRAVO - LOTE 102
CHARNECA DE CAPARICA - ALMADA

Título do Projecto
MORADIA UNIFAMILIAR

Disciplina
ARQUITETURA

Título
TELAS FINAIS

Desenho
ALÇADOS MUROS - ALT., FINAL

Escala
1:100

Versão
01


Data
MARÇO - 2026

Proj.: Filipa Castela, arq.ta O.A. nº 23854
Colab.: Eduarda Lobo, arq.ta


10

Folha A3

Este desenho é propriedade intelectual dos seus autores, não podendo, sem prévia autorização ser reproduzido ou usado para qualquer fim a não ser o aqui indicado.

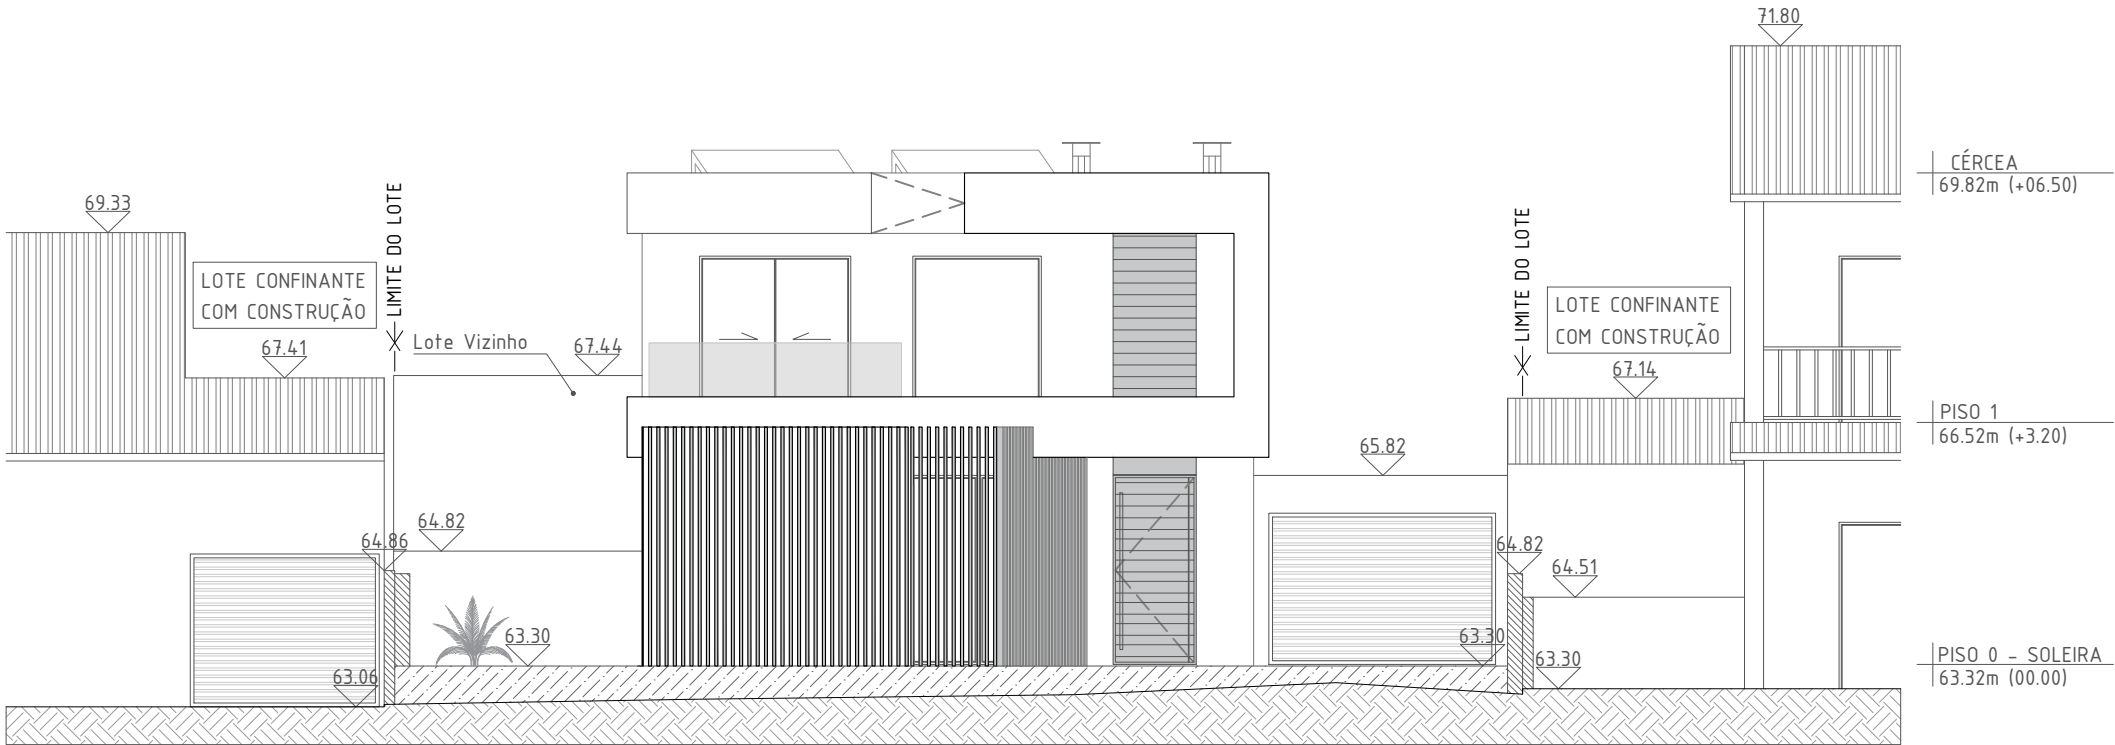

ALÇADO FRONTAL
SEM ALTERAÇÃO
Esc.: 1/100

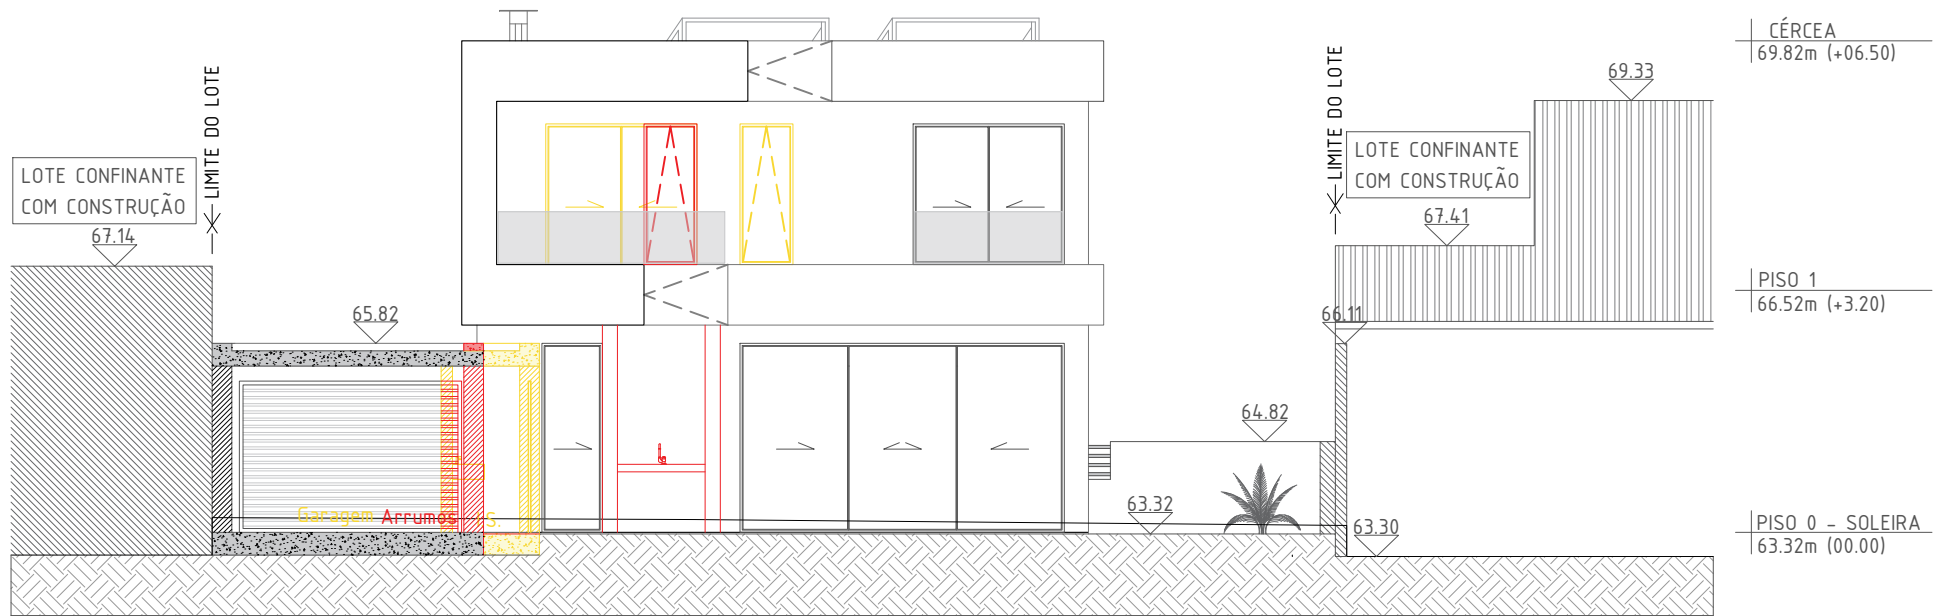

ALÇADO TARDOZ
ALTERAÇÃO
Esc.: 1/100

LEGENDA DAS ALTERAÇÕES - VERMELHOS E AMARELOS:

- ELEMENTOS CONSTRUÍDOS
- ELEMENTOS ALTERADOS
- ELEMENTOS SEM ALTERAÇÃO


LEGENDA DE SÍMBOLOS:

- COTA PROPOSTA
- LINHA DO TERRENO NATURAL
- COTA TOPOGRÁFICA PROPOSTA

NOTAS:

- Este projecto deverá ser lido juntamente com os projectos das especialidades.
- Quaisquer discrepâncias, erros ou omissões deverão ser comunicadas ao projectista.
- Todas as dimensões serão lidas à cota e não à escala.
- Todas as dimensões deverão ser verificadas em obra antes do início dos trabalhos.
- Confirmar todas as instalações técnicas em obra antes do início dos trabalhos.

Esc. 1:100 0 1 2 3 4 5m

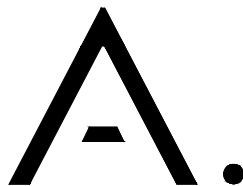

Rua Sociedade Filarmônica Operária Amorense
Loja 20 F | 2845-469 - Amora | Seixal
937 085 086 | 212 457 733 | 968 070 438

Proprietário / Promotor
TENDERNESS CARAVEL - UNIPessoal, LDA

Localização
RUA PINHEIRO BRAVO - LOTE 102
CHARNECA DE CAPARICA - ALMADA

Título do Projecto
MORADIA UNIFAMILIAR

Disciplina
ARQUITETURA

Título
TELAS FINAIS

Desenho
ALÇADOS FRONTAL E TARDOZ - ALTERAÇÃO

Escala
1:100

Versão
01


Data
MARÇO - 2026

Proj.: Filipa Castela, arq.ta O.A. nº 23854
Colab.: Eduarda Lobo, arq.ta


11

Folha A3

Este desenho é propriedade intelectual dos seus autores, não podendo, sem prévia autorização ser reproduzido ou usado para qualquer fim a não ser o aqui indicado.

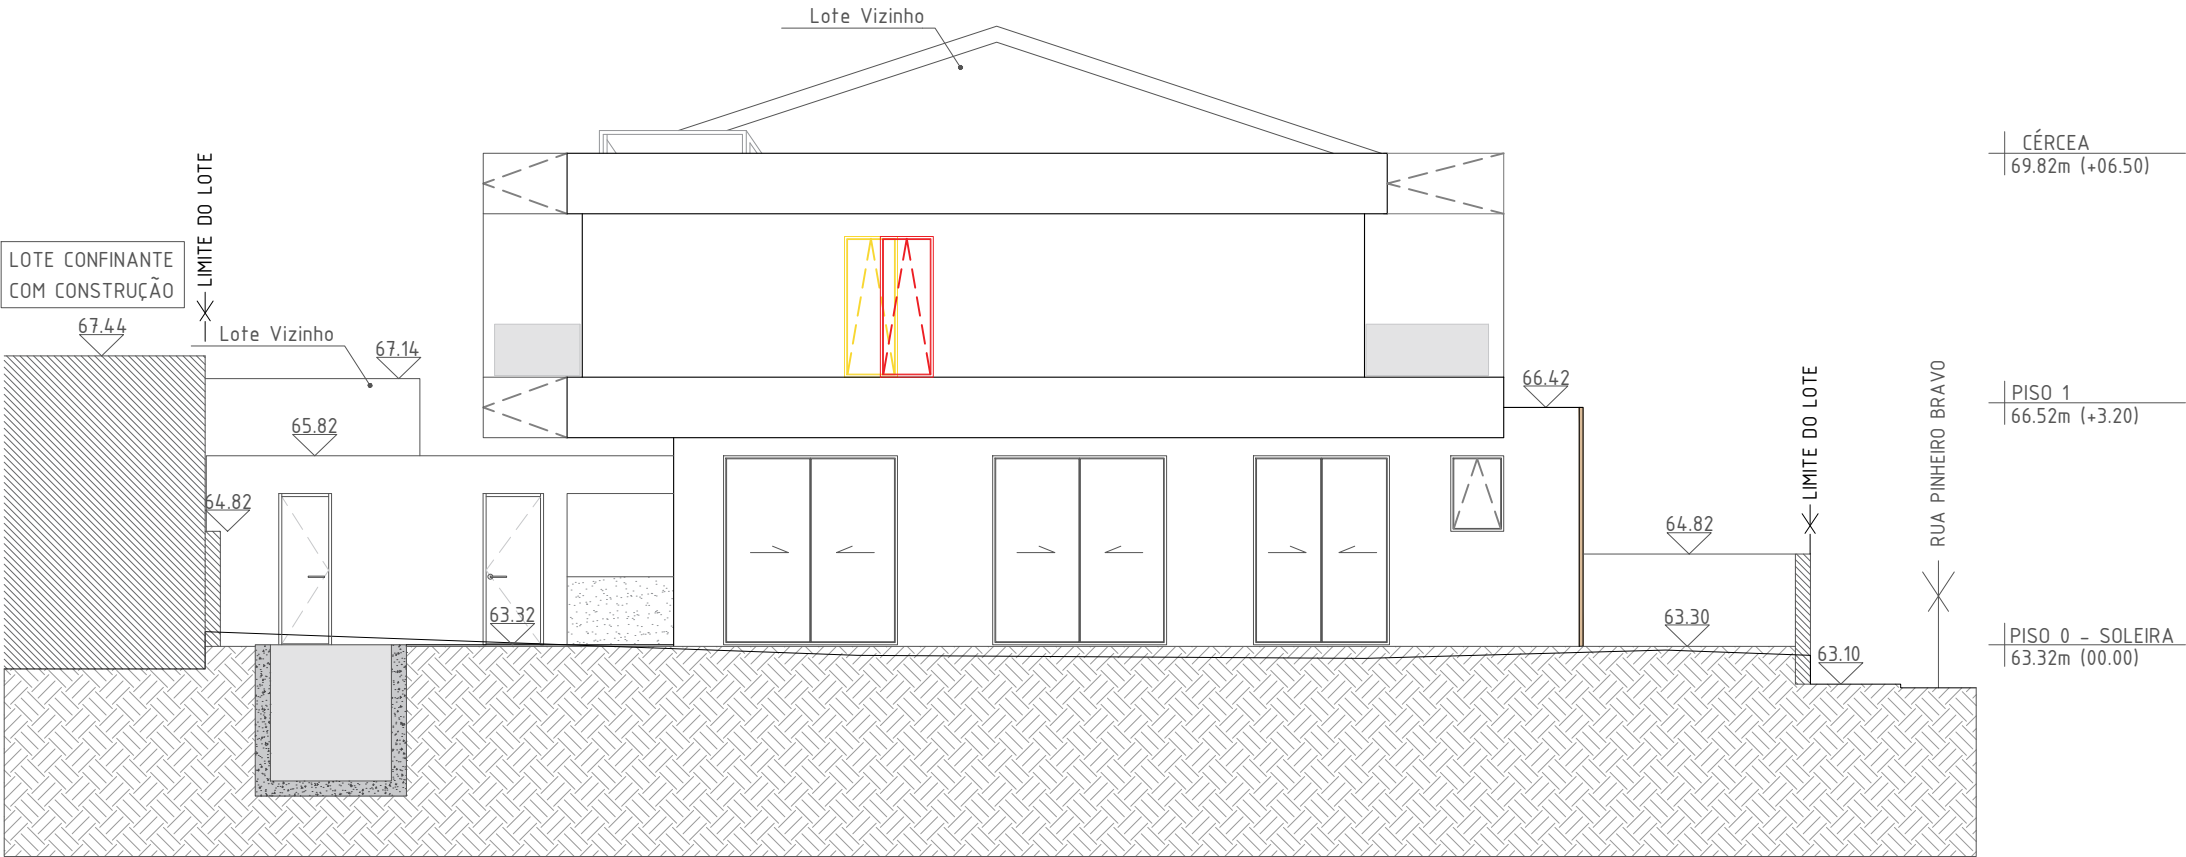

ALÇADO LATERAL ESQUERDO
ALTERAÇÃO
Esc.: 1/100

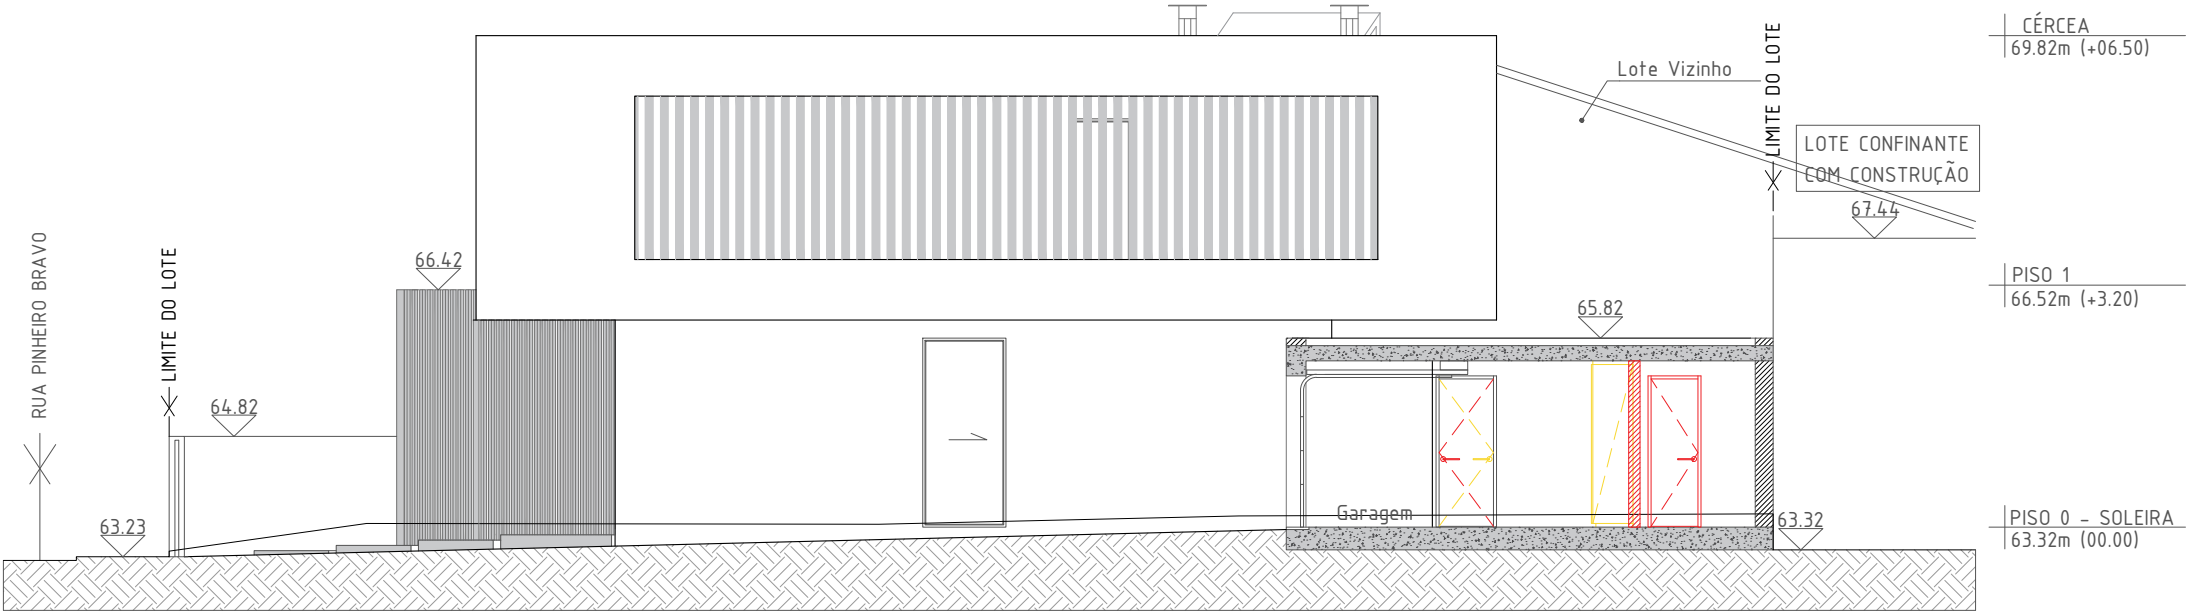

ALÇADO LATERAL DIREITO
ALTERAÇÃO
Esc.: 1/100

NOTAS:

- 1 - Este projecto deverá ser lido juntamente com os projectos das especialidades.
- 2 - Quaisquer discrepâncias, erros ou omissões deverão ser comunicadas ao projectista.
- 3 - Todas as dimensões serão lidas à cota e não à escala.
- 4 - Todas as dimensões deverão ser verificadas em obra antes do início dos trabalhos.
- 5 - Confirmar todas as instalações técnicas em obra antes do início dos trabalhos.


Esc. 1:100 0 1 2 3 4 5m

LEGENDA DAS ALTERAÇÕES - VERMELHOS E AMARELOS:

- ELEMENTOS CONSTRUÍDOS
- ELEMENTOS ALTERADOS
- ELEMENTOS SEM ALTERAÇÃO

LEGENDA DE SÍMBOLOS:

- 00.00 COTA PROPOSTA
- LINHA DO TERRENO NATURAL
- Cota 00.00m COTA TOPOGRÁFICA PROPOSTA

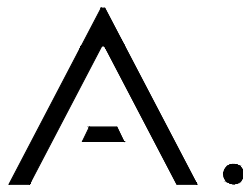

Rua Sociedade Filarmônica Operária Amorense
Loja 20 F | 2845-469 - Amora | Seixal
937 085 086 | 212 457 733 | 968 070 438

Proprietário / Promotor
TENDERNESS CARAVEL - UNIPessoal, LDA
Localização
RUA PINHEIRO BRAVO - LOTE 102
CHARNECA DE CAPARICA - ALMADA

Título do Projecto
MORADIA UNIFAMILIAR

Disciplina
ARQUITETURA

Título
TELAS FINAIS

Desenho
ALÇADOS LATERAIS - ALTERAÇÃO

Escala
1:100

Versão
01


Data
MARÇO - 2026

Proj.: Filipa Castela, arq.ta O.A. nº 23854
Colab.: Eduarda Lobo, arq.ta


12

Folha A3

Este desenho é propriedade intelectual dos seus autores, não podendo, sem prévia autorização ser reproduzido ou usado para qualquer fim a não ser o aqui indicado.

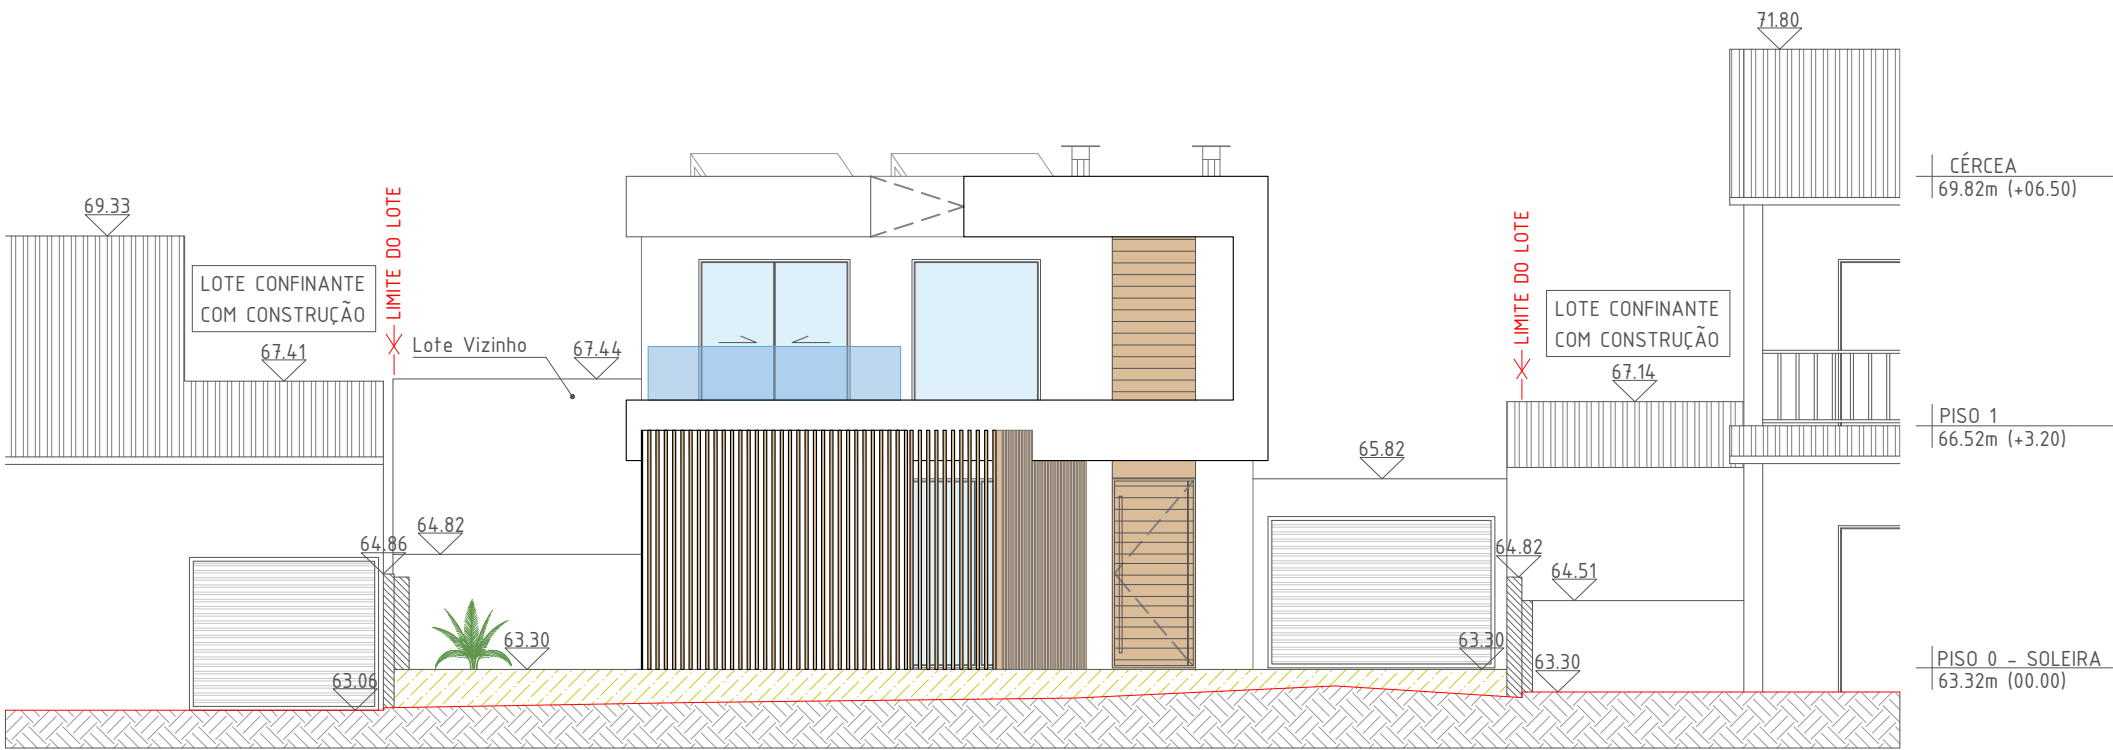

ALÇADO FRONTAL
FINAL - CONSTRUÍDO
Esc.: 1/100

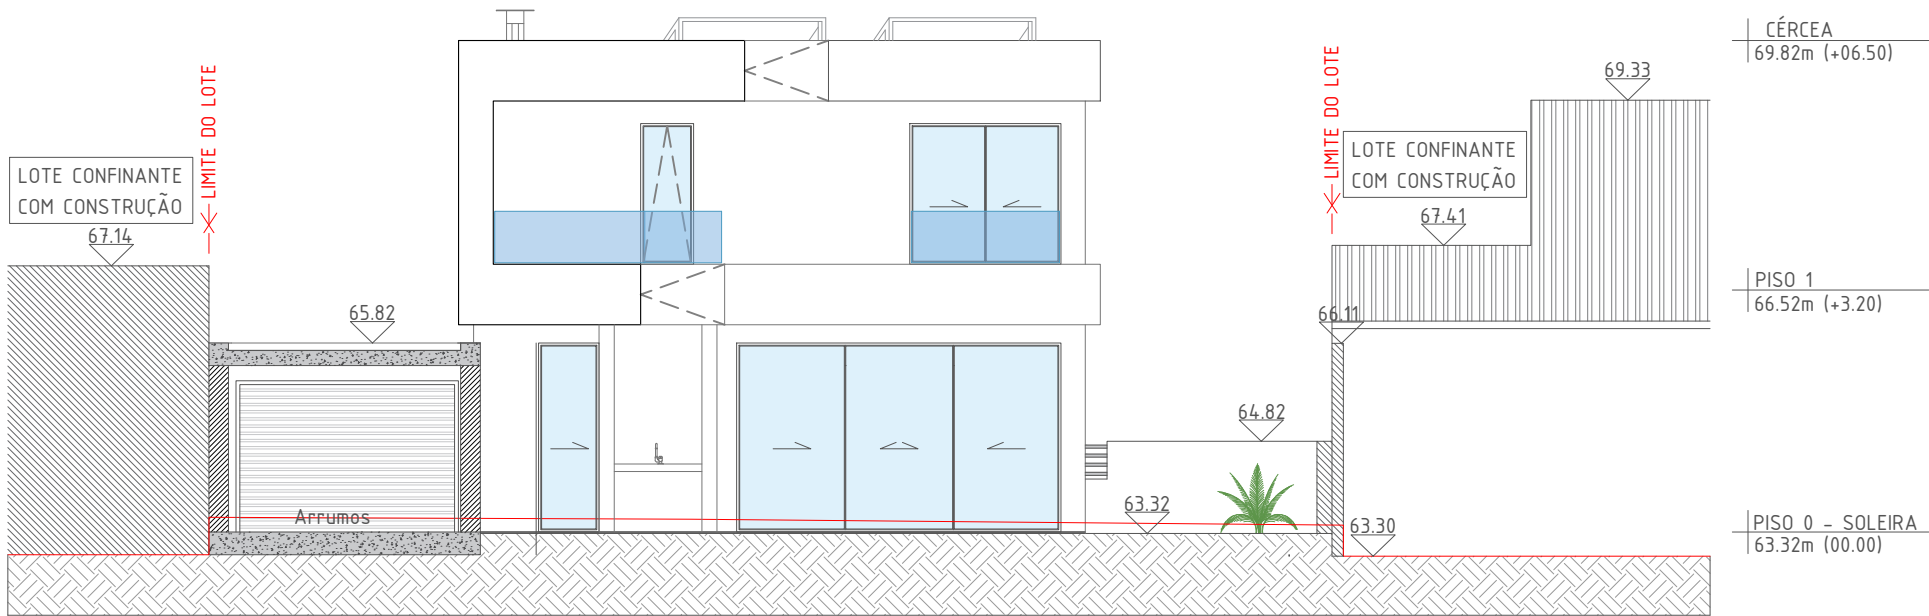

ALÇADO TARDOZ
FINAL - CONSTRUÍDO
Esc.: 1/100

LEGENDA DE ALÇADOS:

- Parede em estrutura de alvenaria e betão, rebocada e pintada com tinta acrílica (externo) - cor branco (RAL 9016)
- Ripados de Madeira
- Vidro duplo incolor adequado a orientação solar com caixilharia em alumínio - branco RAL 9016)
- Mosaico cerâmico


LEGENDA DE SÍMBOLOS:

- 00.00 COTA PROPOSTA
- Cota 100.00m COTA TOPOGRÁFICA PROPOSTA
- LINHA DO TERRENO NATURAL

NOTAS:

- Este projecto deverá ser lido juntamente com os projectos das especialidades.
- Quaisquer discrepâncias, erros ou omissões deverão ser comunicadas ao projectista.
- Todas as dimensões serão lidas à cota e não à escala.
- Todas as dimensões deverão ser verificadas em obra antes do início dos trabalhos.
- Confirmar todas as instalações técnicas em obra antes do início dos trabalhos.

Esc. 1:100 0 1 2 3 4 5m

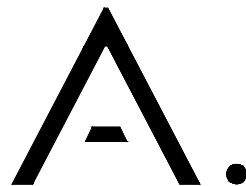

Rua Sociedade Filarmônica Operária Amorense
Loja 20 F | 2845-469 - Amora | Seixal
937 085 086 | 212 457 733 | 968 070 438

Proprietário / Promotor
TENDERNESS CARAVEL - UNIPessoal, LDA

Localização
RUA PINHEIRO BRAVO - LOTE 102
CHARNECA DE CAPARICA - ALMADA

Título do Projecto
MORADIA UNIFAMILIAR

Disciplina
ARQUITETURA

Título
TELAS FINAIS

Desenho
ALÇADOS FRONTAL E TARDOZ - FINAL

Escala
1:100

Versão
01


Data
MARÇO - 2026

Proj.: Filipa Castela, arq.ta O.A. nº 23854
Colab.: Eduarda Lobo, arq.ta


13

Folha A3

Este desenho é propriedade intelectual dos seus autores, não podendo, sem prévia autorização ser reproduzido ou usado para qualquer fim a não ser o aqui indicado.

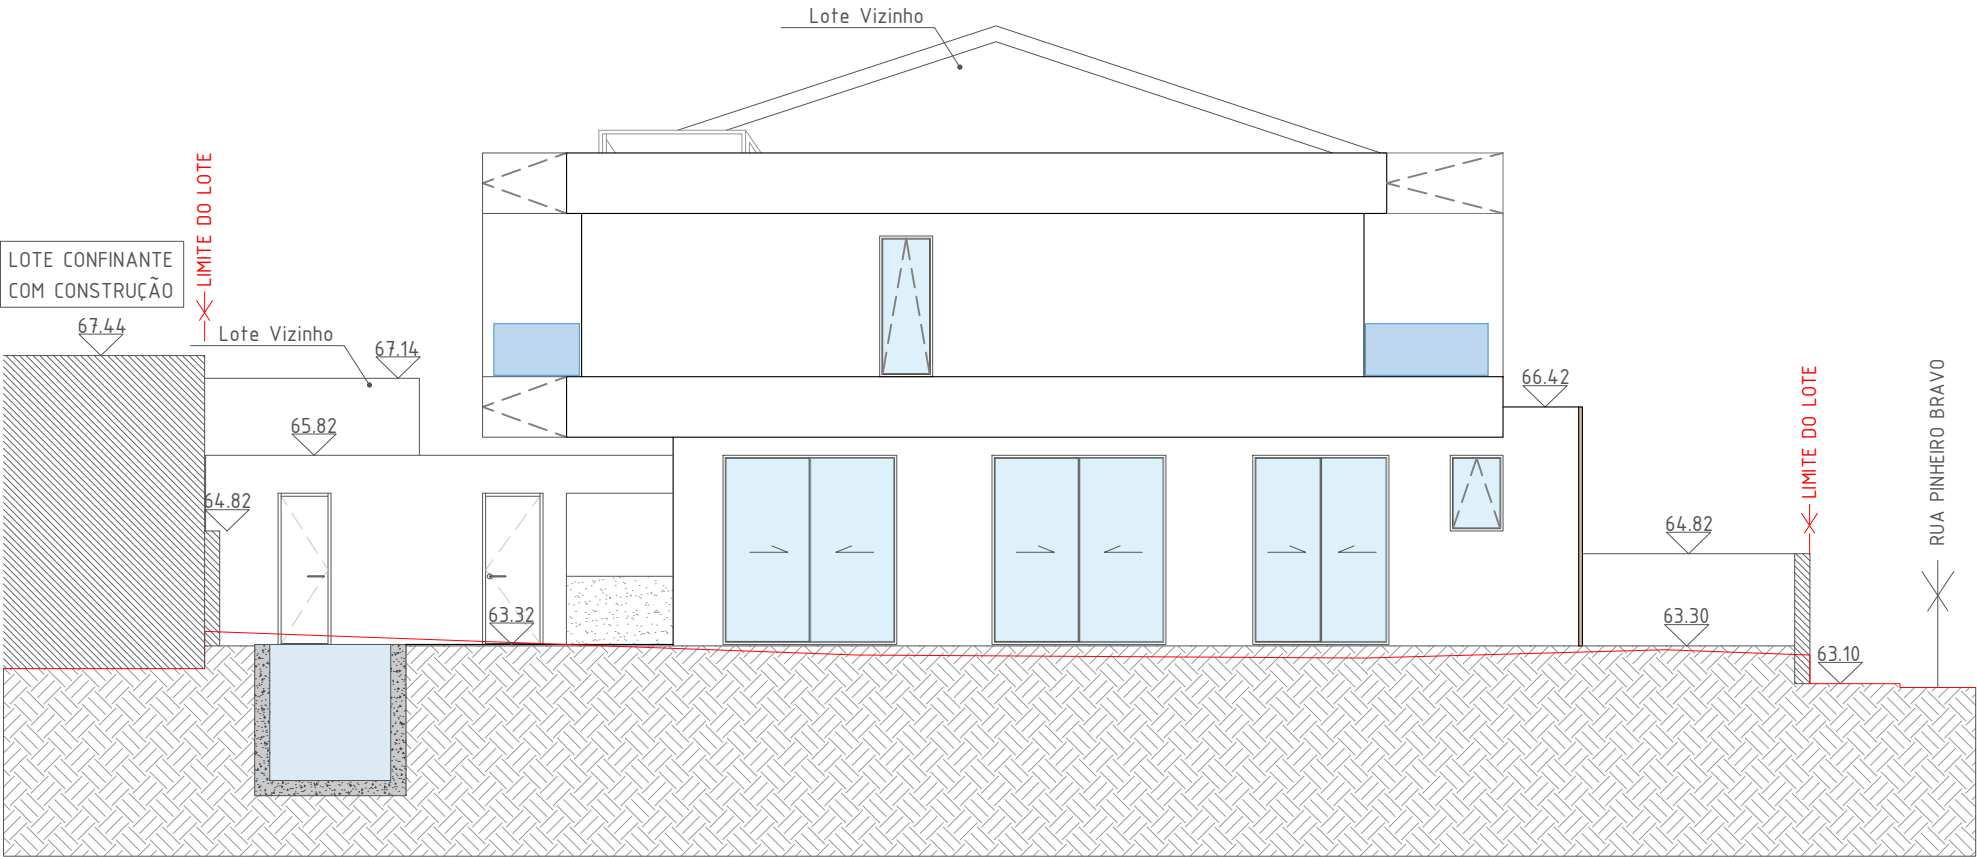

ALÇADO LATERAL ESQUERDOFINAL -
CONSTRUÍDO
Esc.: 1/100

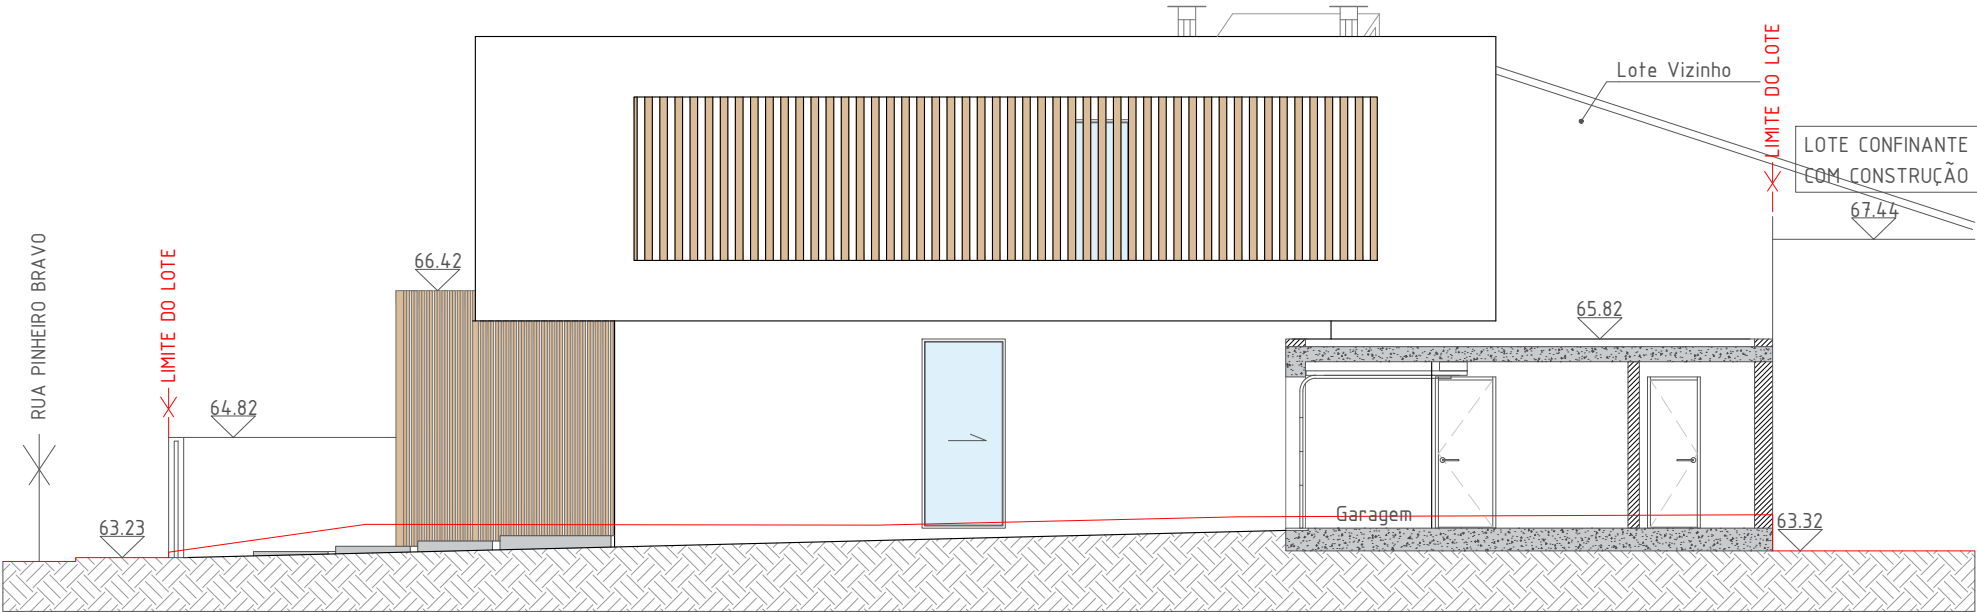

ALÇADO LATERAL DIREITO
FINAL - CONSTRUÍDO
Esc.: 1/100

NOTAS:

- 1 - Este projecto deverá ser lido juntamente com os projectos das especialidades.
- 2 - Quaisquer discrepâncias, erros ou omissões deverão ser comunicadas ao projectista.
- 3 - Todas as dimensões serão lidas à cota e não à escala.
- 4 - Todas as dimensões deverão ser verificadas em obra antes do início dos trabalhos.
- 5 - Confirmar todas as instalações técnicas em obra antes do início dos trabalhos.

Esc. 1:100 0 1 2 3 4 5m

CÉRCEA
69.82m (+06.50)

PISO 1
66.52m (+3.20)

PISO 0 - SOLEIRA
63.32m (00.00)

LEGENDA DE ALÇADOS:

- Parede em estrutura de alvenaria e betão, rebocada e pintada com tinta acrílica (externo) - cor branco (RAL 9016)
- Ripados de Madeira
- Vidro duplo incolor adequado a orientação solar com caixilharia em alumínio - branco RAL 9016)
- Mosaico cerâmico


LEGENDA DE SÍMBOLOS:

- 00.00 COTA PROPOSTA
- Cota 00.00m COTA TOPOGRÁFICA PROPOSTA
- LINHA DO TERRENO NATURAL

CÉRCEA
69.82m (+06.50)

PISO 1
66.52m (+3.20)

PISO 0 - SOLEIRA
63.32m (00.00)

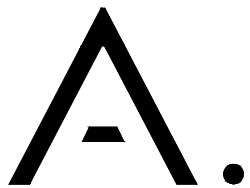

Rua Sociedade Filarmônica Operária Amorense
Loja 20 F | 2845-469 - Amora | Seixal
937 085 086 | 212 457 733 | 968 070 438

Proprietário / Promotor
TENDERNESS CARAVEL - UNIPessoal, LDA

Localização
RUA PINHEIRO BRAVO - LOTE 102
CHARNECA DE CAPARICA - ALMADA

Título do Projecto
MORADIA UNIFAMILIAR

Disciplina
ARQUITETURA

Título
TELAS FINAIS

Desenho
ALÇADOS LATERAIS - FINAL

Escala
1:100

Versão
01


Data
MARÇO - 2026

Proj.: Filipa Castela, arq.ta O.A. nº 23854
Colab.: Eduarda Lobo, arq.ta


14

Folha A3

Este desenho é propriedade intelectual dos seus autores, não podendo, sem prévia autorização ser reproduzido ou usado para qualquer fim a não ser o aqui indicado.

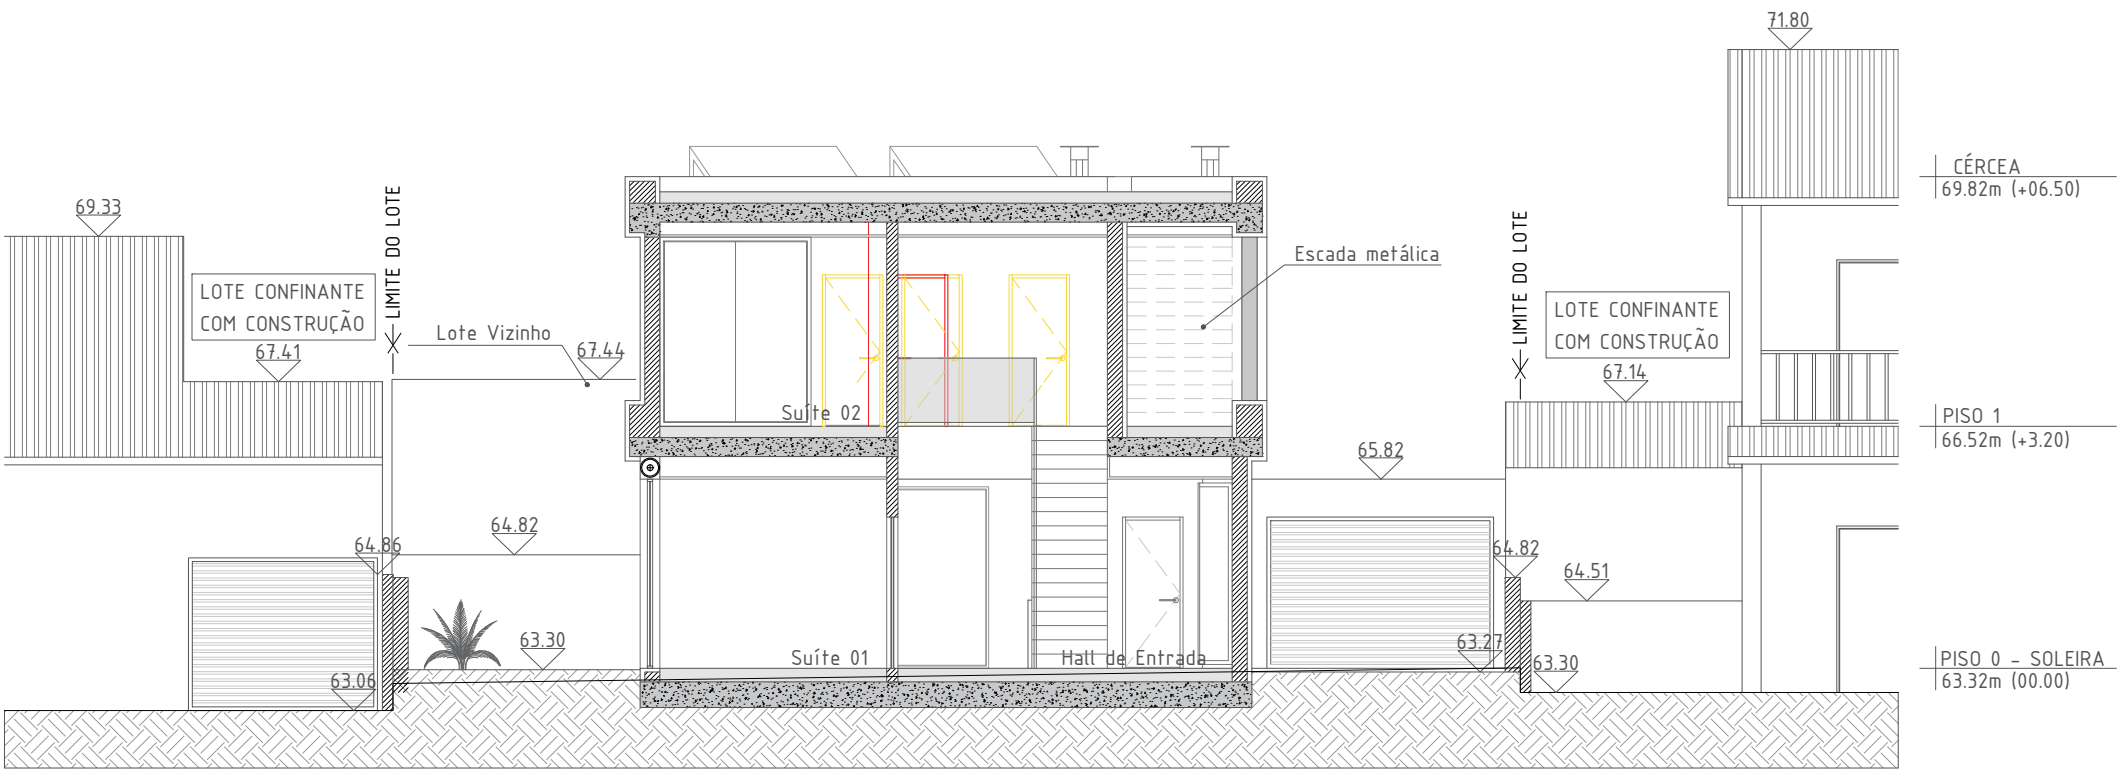

CORTE A
ALTERAÇÃO
Esc.: 1/100

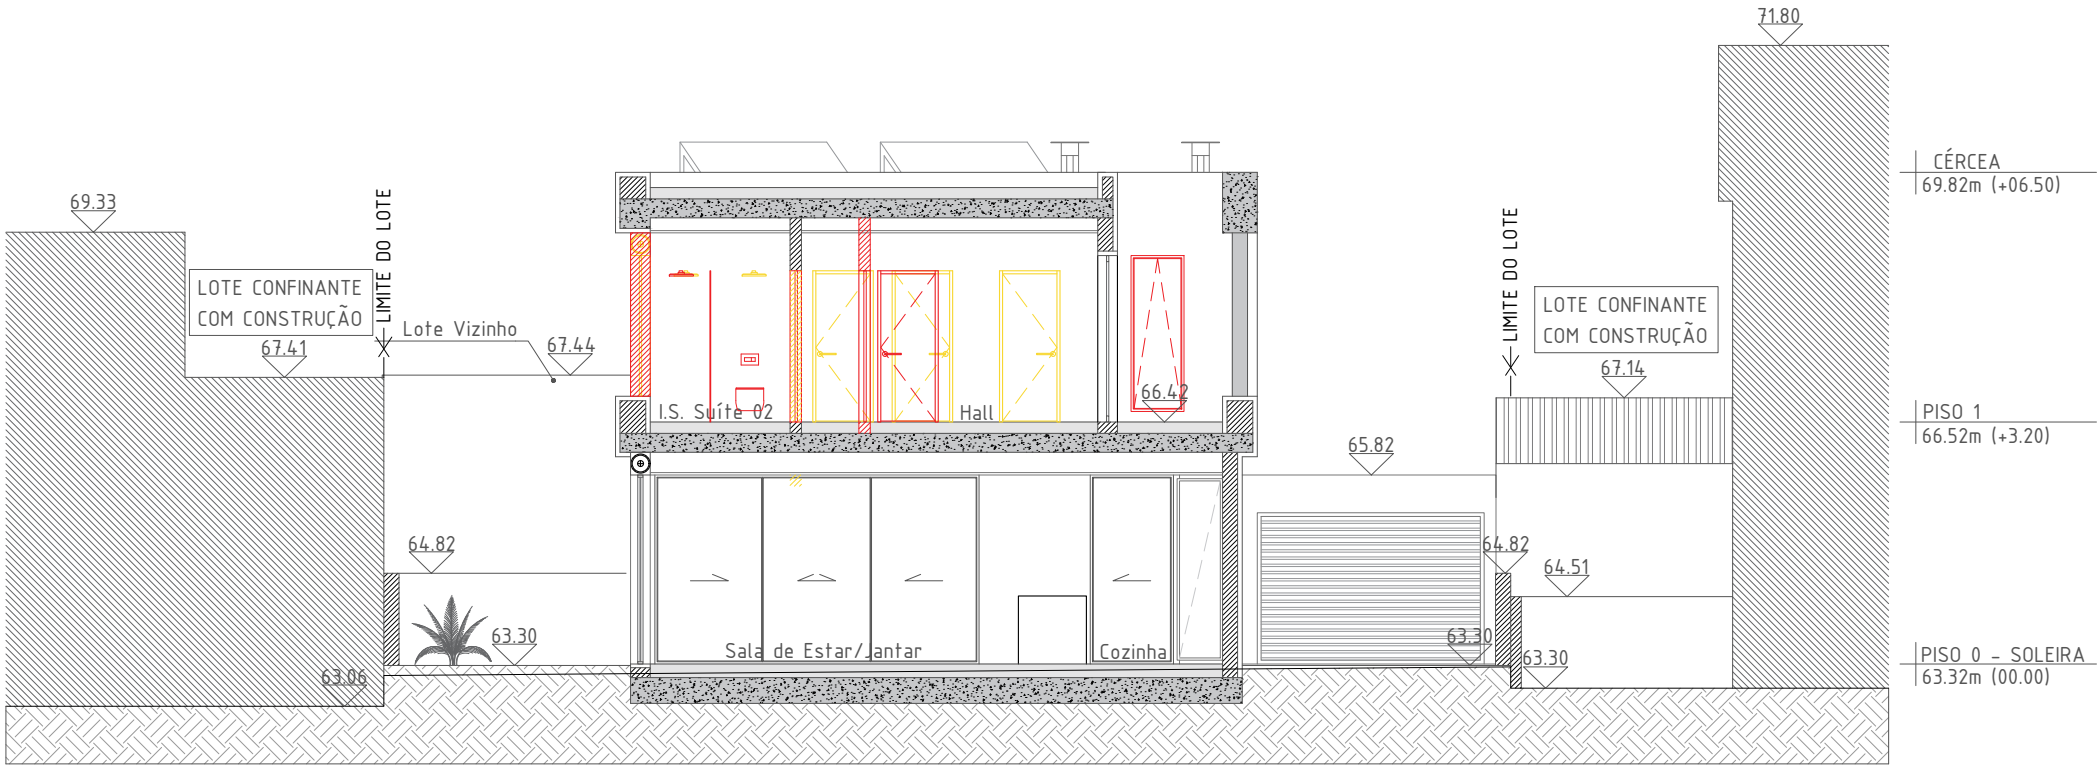

CORTE B
ALTERAÇÃO
Esc.: 1/100

NOTAS:

- 1 - Este projecto deverá ser lido juntamente com os projectos das especialidades.
- 2 - Quaisquer discrepâncias, erros ou omissões deverão ser comunicadas ao projectista.
- 3 - Todas as dimensões serão lidas à cota e não à escala.
- 4 - Todas as dimensões deverão ser verificadas em obra antes do início dos trabalhos.
- 5 - Confirmar todas as instalações técnicas em obra antes do início dos trabalhos.


Esc. 1:100 0 1 2 3 4 5m

LEGENDA DAS ALTERAÇÕES - VERMELHOS E AMARELOS:

- ELEMENTOS CONSTRUÍDOS
- ELEMENTOS ALTERADOS
- ELEMENTOS SEM ALTERAÇÃO

LEGENDA DE SÍMBOLOS:

- 00.00 COTA PROPOSTA
- LINHA DO TERRENO NATURAL
- Cota 100.00m COTA TOPOGRÁFICA PROPOSTA

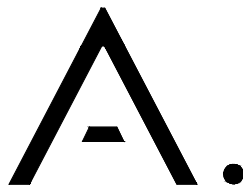

Rua Sociedade Filarmónica Operária Amorense
Loja 20 F | 2845-469 - Amora | Seixal
937 085 086 | 212 457 733 | 968 070 438

Proprietário / Promotor
TENDERNESS CARAVEL - UNIPessoal, LDA
Localização
RUA PINHEIRO BRAVO - LOTE 102
CHARNECA DE CAPARICA - ALMADA

Título do Projecto
MORADIA UNIFAMILIAR

Disciplina
ARQUITETURA

Título
TELAS FINAIS

Desenho
CORTES A e B - ALTERAÇÃO

Escala
1:100

Versão
01


Data
MARÇO - 2026

Proj.: Filipa Castela, arq.ta O.A. nº 23854
Colab.: Eduarda Lobo, arq.ta


15

Folha A3

Este desenho é propriedade intelectual dos seus autores, não podendo, sem prévia autorização ou usado para qualquer fim a não ser o aqui indicado.

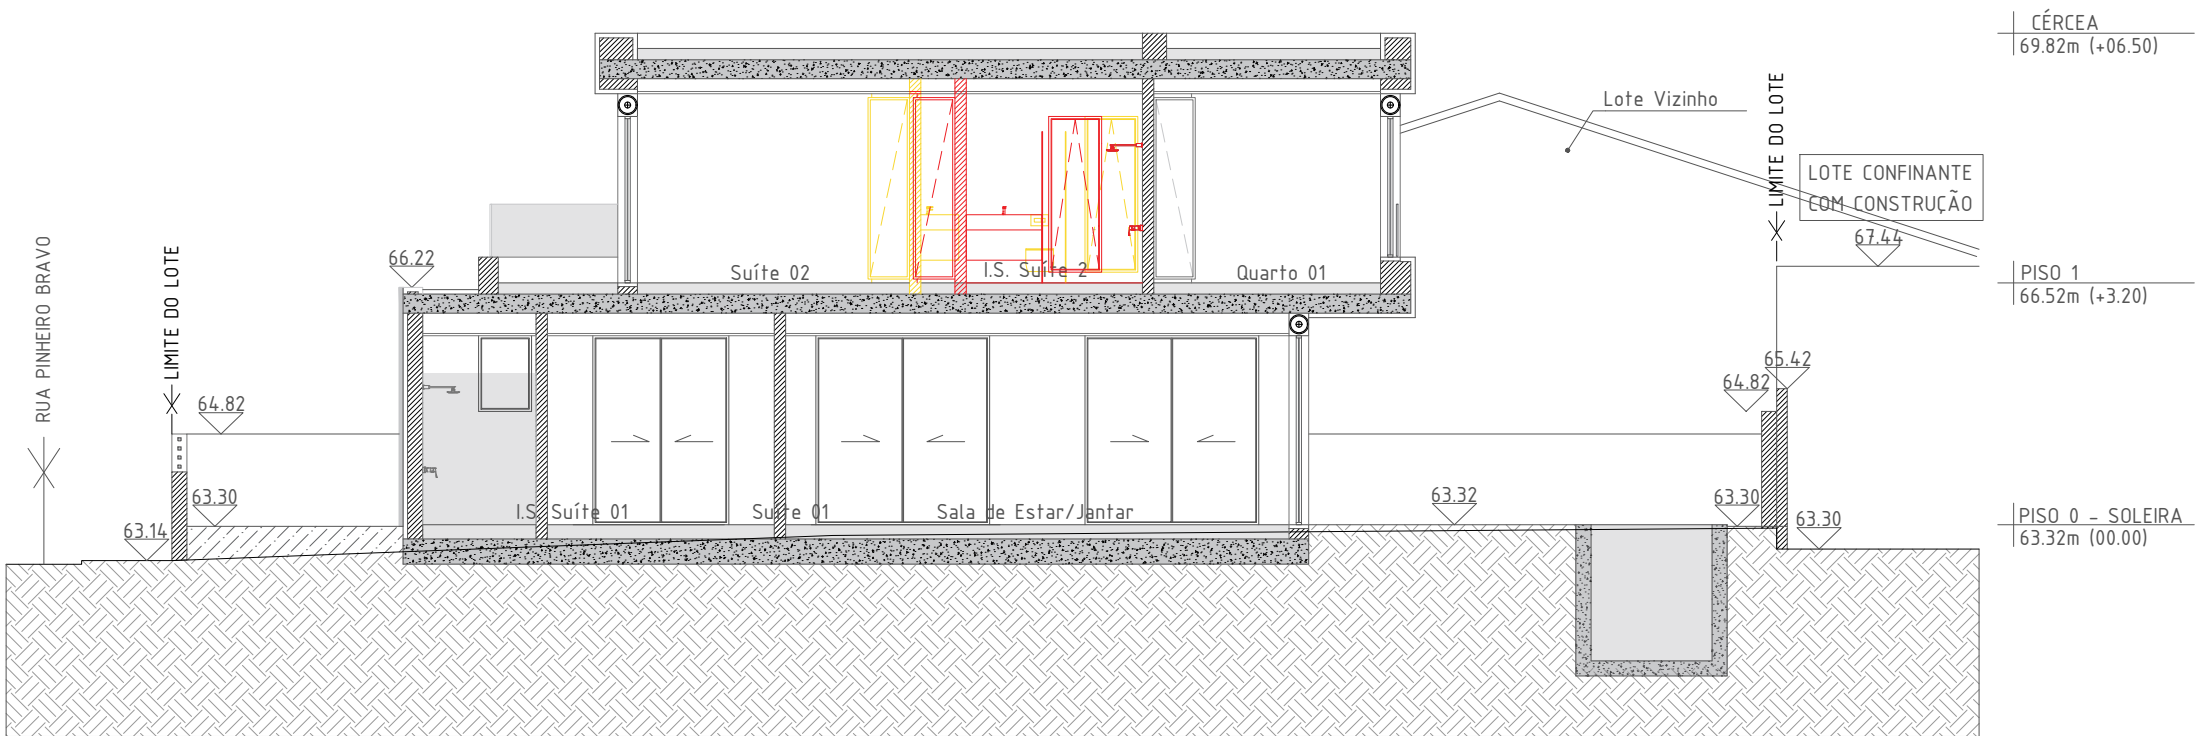

CORTE C
ALTERAÇÃO
Esc.: 1/100

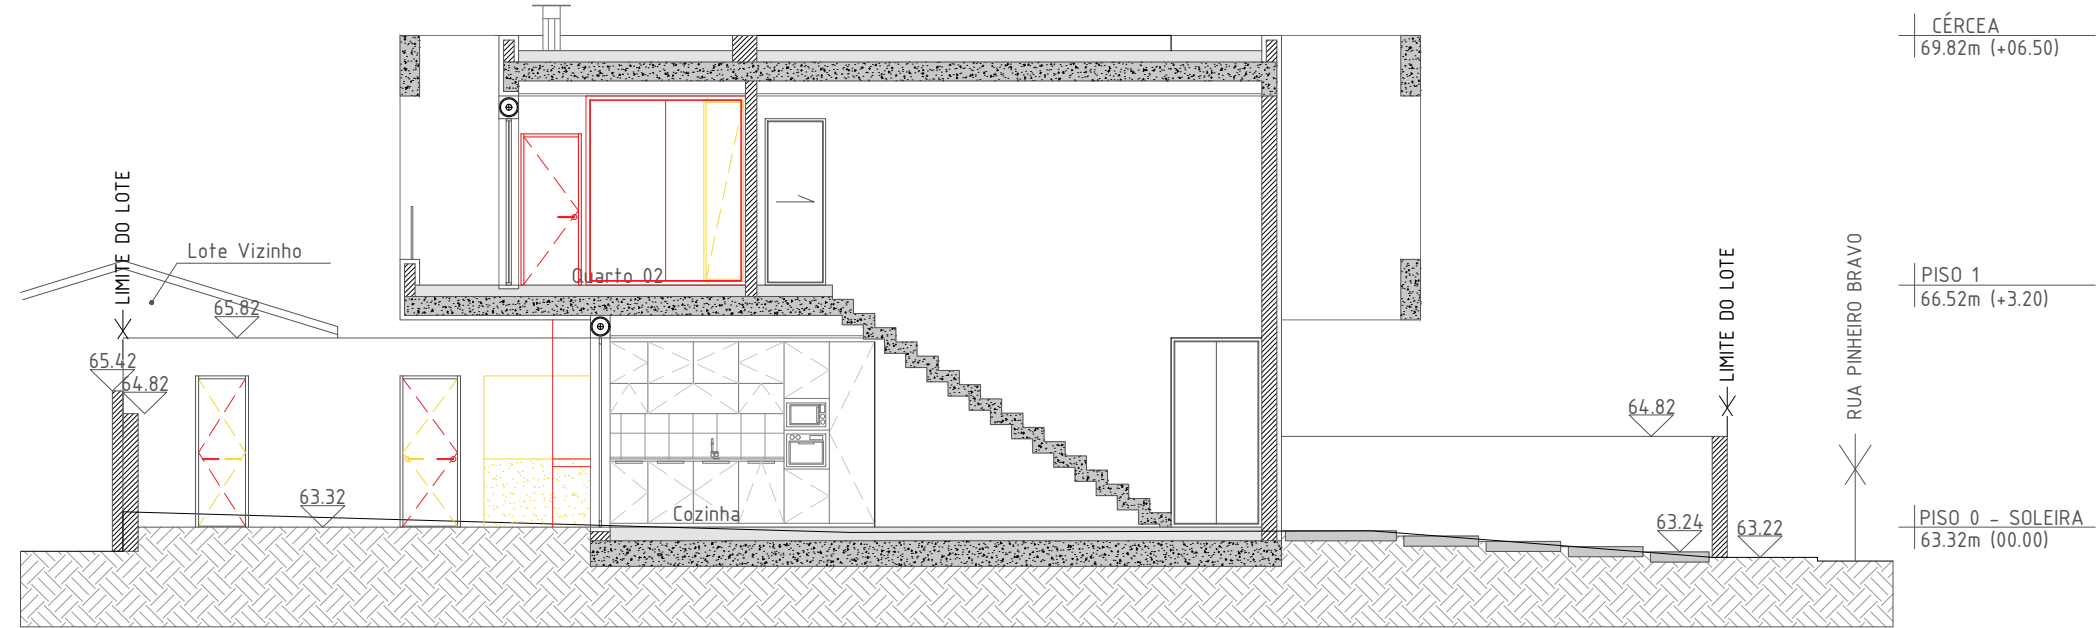

CORTE D
ALTERAÇÃO
Esc.: 1/100

LEGENDA DAS ALTERAÇÕES - VERMELHOS E AMARELOS:

- ELEMENTOS CONSTRUÍDOS
- ELEMENTOS ALTERADOS
- ELEMENTOS SEM ALTERAÇÃO


LEGENDA DE SÍMBOLOS:

- COTA PROPOSTA
- LINHA DO TERRENO NATURAL
- COTA TOPOGRÁFICA PROPOSTA

NOTAS:

- Este projecto deverá ser lido juntamente com os projectos das especialidades.
- Quaisquer discrepâncias, erros ou omissões deverão ser comunicadas ao projectista.
- Todas as dimensões serão lidas à cota e não à escala.
- Todas as dimensões deverão ser verificadas em obra antes do início dos trabalhos.
- Confirmar todas as instalações técnicas em obra antes do início dos trabalhos.

Esc. 1:100 0 1 2 3 4 5m

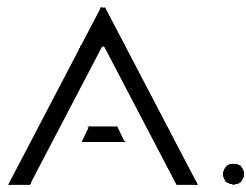

Rua Sociedade Filarmónica Operária Amorense
Loja 20 F | 2845-469 - Amora | Seixal
937 085 086 | 212 457 733 | 968 070 438

Proprietário / Promotor
TENDERNESS CARAVEL - UNIPessoal, LDA
Localização
RUA PINHEIRO BRAVO - LOTE 102
CHARNECA DE CAPARICA - ALMADA

Título do Projecto
MORADIA UNIFAMILIAR

Disciplina
ARQUITETURA

Título
TELAS FINAIS

Desenho
CORTE C E D - ALTERAÇÃO

Escala
1:100

Versão
01


Data
MARÇO - 2026

Proj.: Filipa Castela, arq.ta O.A. nº 23854
Colab.: Eduarda Lobo, arq.ta


16

Folha A3

Este desenho é propriedade intelectual dos seus autores, não podendo, sem prévia autorização ser reproduzido ou usado para qualquer fim a não ser o aqui indicado.

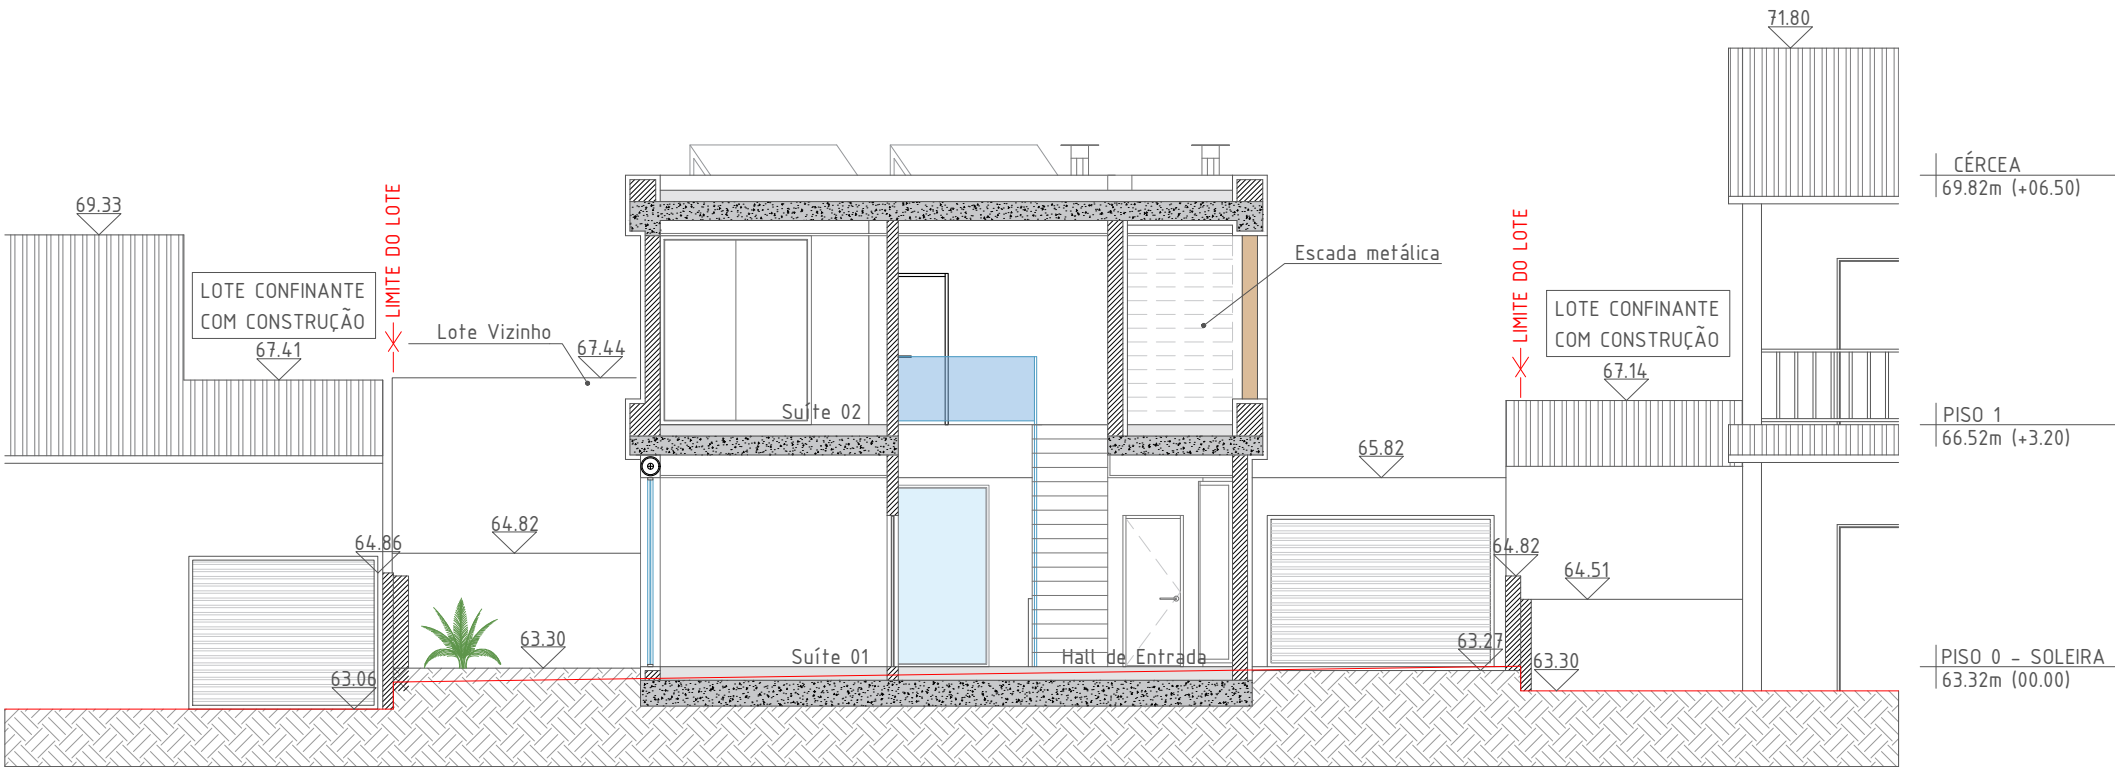

CORTE A
FINAL - CONSTRUÍDO
Esc.: 1/100

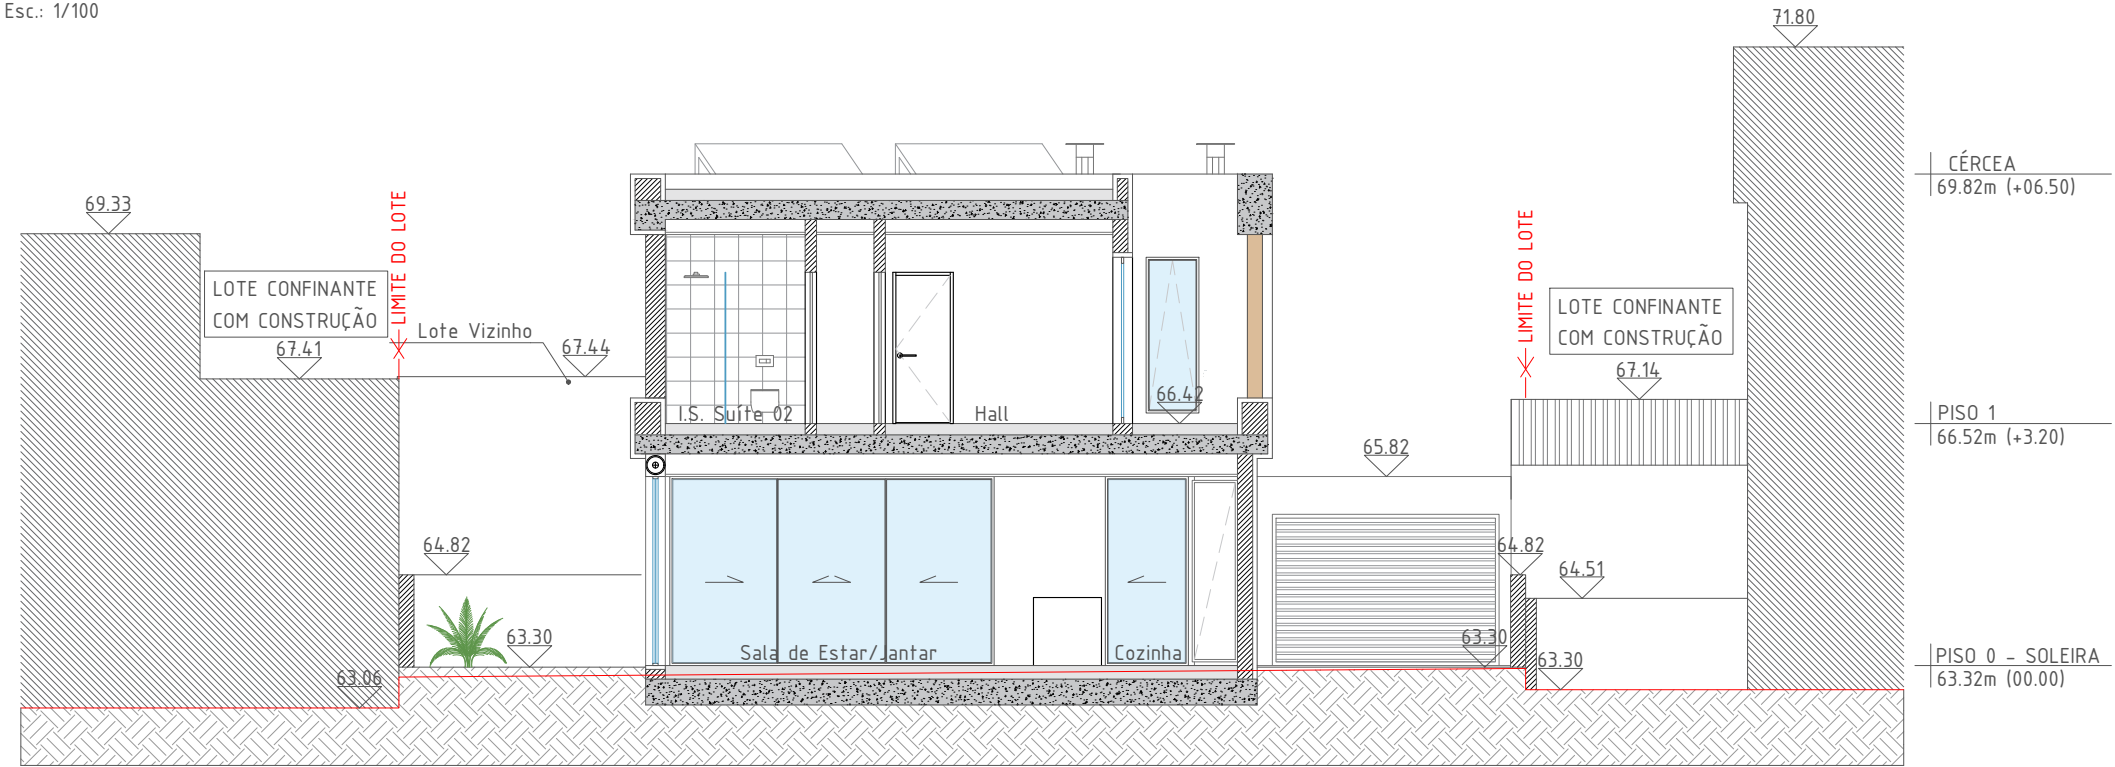

CORTE B
FINAL - CONSTRUÍDO
Esc.: 1/100

LEGENDA DE CORTES:

- Parede em estrutura de alvenaria e betão, rebocada e pintada com tinta acrílica (externo) - cor branco (RAL 9016)
- Vidro duplo incolor adequado a orientação solar com caixilharia em alumínio - branco RAL 9016)
- Mosaico cerâmico


LEGENDA DE SÍMBOLOS:

- 00.00 COTA PROPOSTA
- Cota 100.00m COTA TOPOGRÁFICA PROPOSTA
- LINHA DO TERRENO NATURAL

NOTAS:

- 1 - Este projecto deverá ser lido juntamente com os projectos das especialidades.
- 2 - Quaisquer discrepâncias, erros ou omissões deverão ser comunicadas ao projectista.
- 3 - Todas as dimensões serão lidas à cota e não à escala.
- 4 - Todas as dimensões deverão ser verificadas em obra antes do início dos trabalhos.
- 5 - Confirmar todas as instalações técnicas em obra antes do início dos trabalhos.

Esc. 1:100

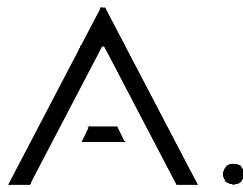

Rua Sociedade Filarmônica Operária Amorense
Loja 20 F | 2845-469 - Amora | Seixal
937 085 086 | 212 457 733 | 968 070 438

Proprietário / Promotor
TENDERNESS CARAVEL - UNIPessoal, LDA
Localização
RUA PINHEIRO BRAVO - LOTE 102
CHARNECA DE CAPARICA - ALMADA

Título do Projecto
MORADIA UNIFAMILIAR

Disciplina
ARQUITETURA

Título
TELAS FINAIS

Desenho
CORTES A e B - FINAL

Escala
1:100

Versão
01


Data
MARÇO - 2026

Proj.: Filipa Castela, arq.ta O.A. nº 23854
Colab.: Eduarda Lobo, arq.ta


17

Folha A3

Este desenho é propriedade intelectual dos seus autores, não podendo, sem prévia autorização ser reproduzido ou usado para qualquer fim a não ser o aqui indicado.

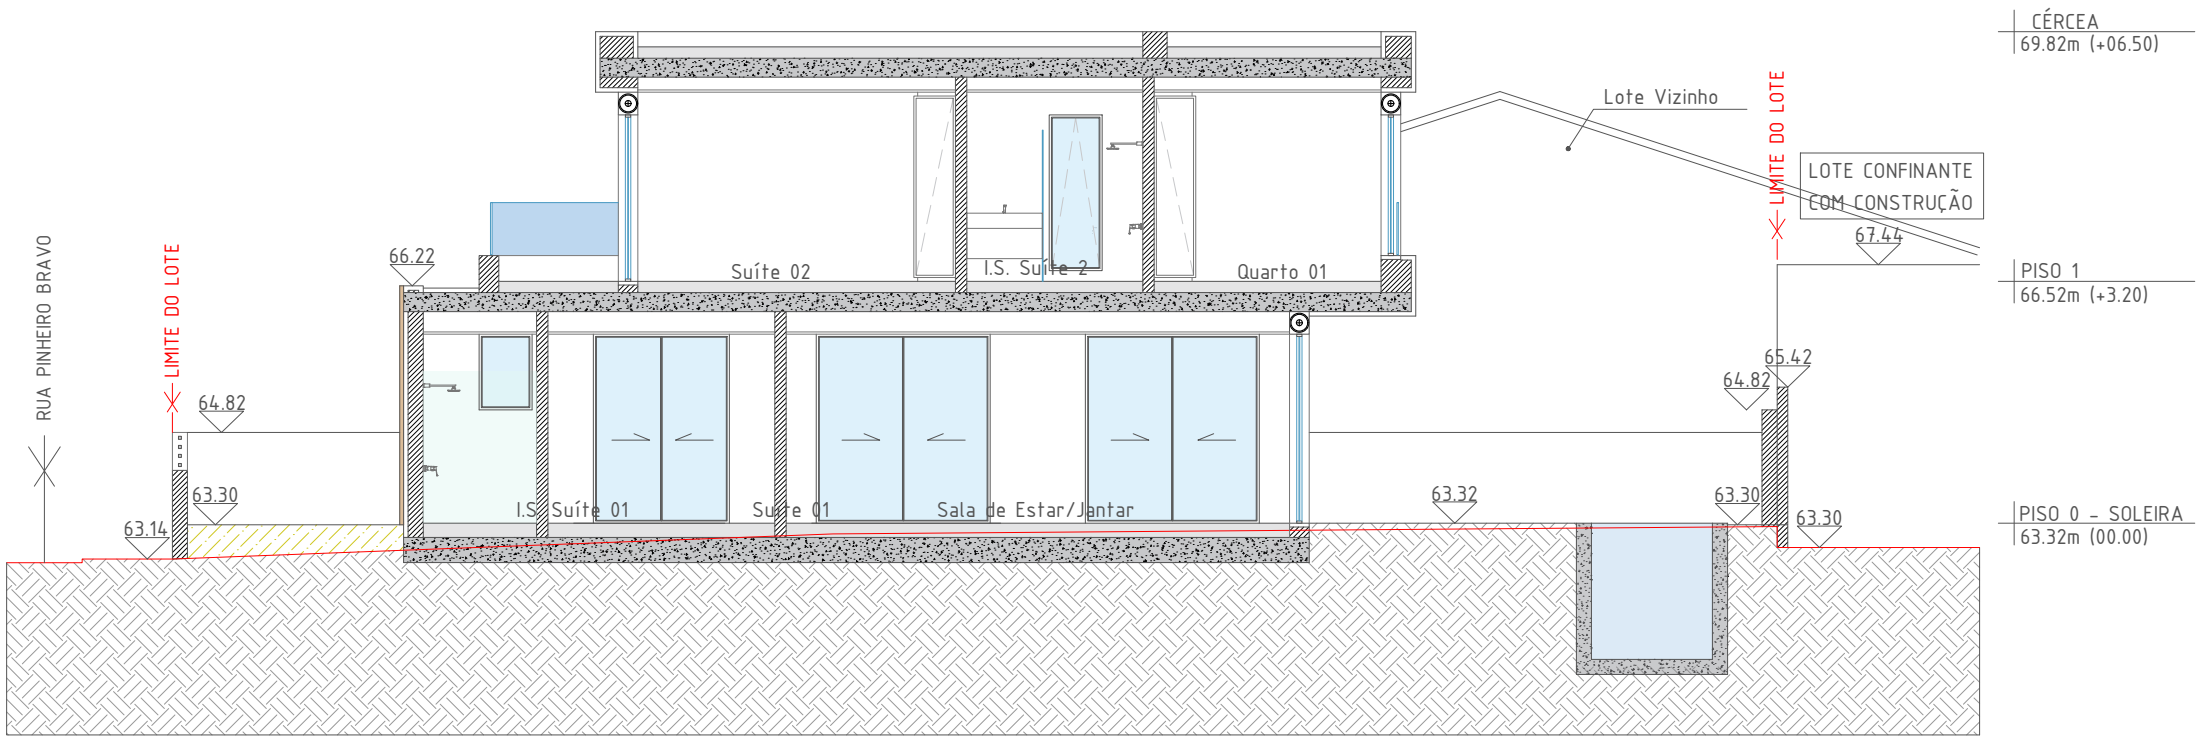

CORTE C
FINAL - CONSTRUÍDO
Esc.: 1/100

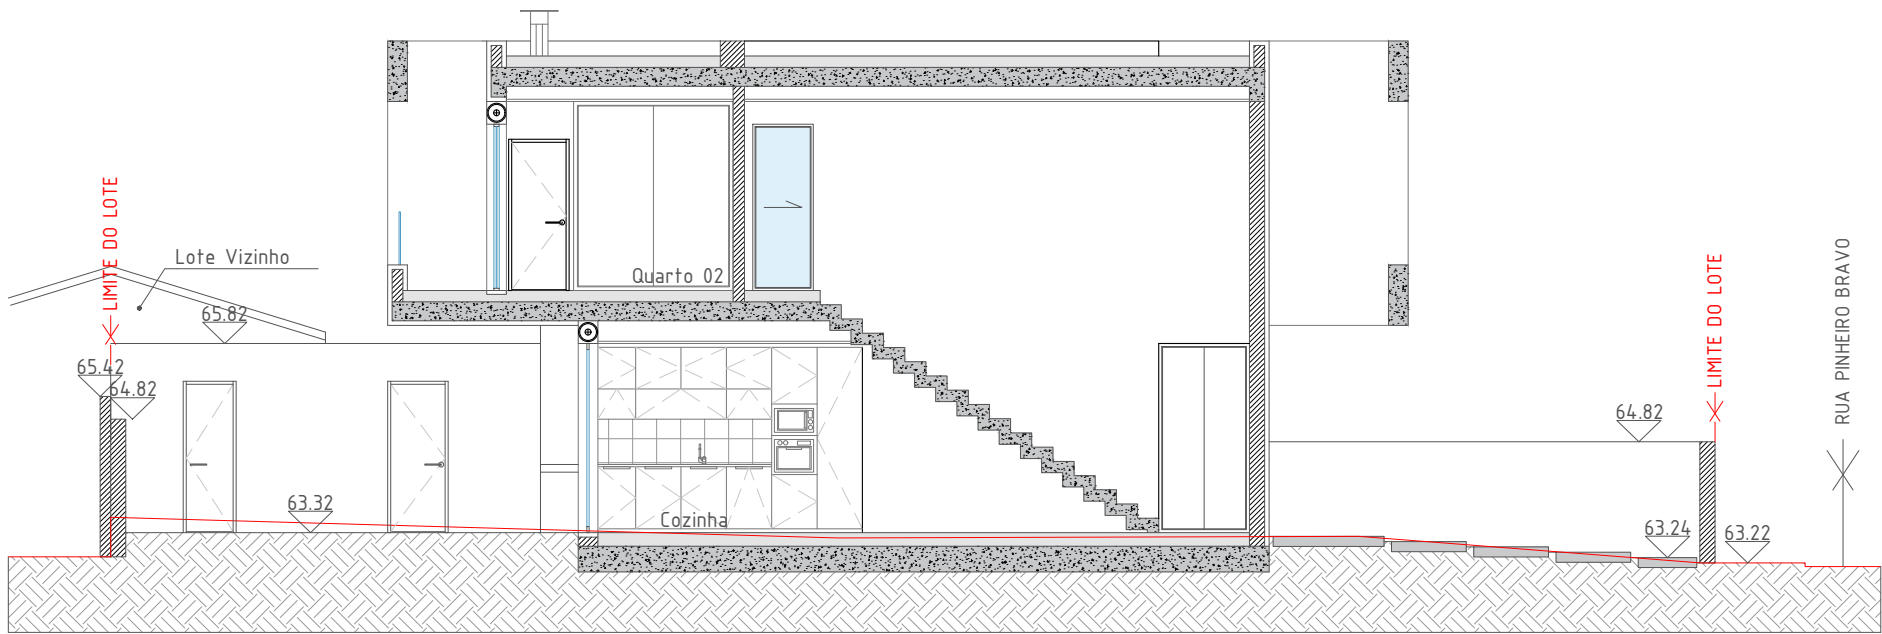

CORTE D
FINAL - CONSTRUÍDO
Esc.: 1/100

LEGENDA DE CORTES:

- Parede em estrutura de alvenaria e betão, rebocada e pintada com tinta acrílica (externo) - cor branco (RAL 9016)
- Vidro duplo incolor adequado a orientação solar com caixilharia em alumínio - branco RAL 9016)
- ▤ Mosaico cerâmico


LEGENDA DE SÍMBOLOS:

- 00.00 COTA PROPOSTA
- └Cota┘ COTA TOPOGRÁFICA PROPOSTA
- LINHA DO TERRENO NATURAL

NOTAS:

- 1 - Este projecto deverá ser lido juntamente com os projectos das especialidades.
- 2 - Quaisquer discrepâncias, erros ou omissões deverão ser comunicadas ao projectista.
- 3 - Todas as dimensões serão lidas à cota e não à escala.
- 4 - Todas as dimensões deverão ser verificadas em obra antes do início dos trabalhos.
- 5 - Confirmar todas as instalações técnicas em obra antes do início dos trabalhos.

Esc. 1:100 0 1 2 3 4 5m

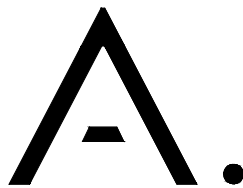

Rua Sociedade Filarmônica Operária Amorense
Loja 20 F | 2845-469 - Amora | Seixal
937 085 086 | 212 457 733 | 968 070 438

Proprietário / Promotor
TENDERNESS CARAVEL - UNIPessoal, LDA

Localização
RUA PINHEIRO BRAVO - LOTE 102
CHARNECA DE CAPARICA - ALMADA

Título do Projecto
MORADIA UNIFAMILIAR

Disciplina
ARQUITETURA

Título
TELAS FINAIS

Desenho
CORTE C - FINAL

Escala
1:100

Versão
01

Data
MARÇO - 2026


Proj.: Filipa Castela, arq.ta O.A. nº 23854
Colab.: Eduarda Lobo, arq.ta

18

Folha A3

Este desenho é propriedade intelectual dos seus autores, não podendo, sem prévia autorização ou usado para qualquer fim a não ser o aqui indicado.

Status	Name	On	Freeze	Lock	Plot	Color	Linetype	Lineweight	Transparency	New	VP	Freeze	Description
kCurrent	0	True	False	False	True	magenta	Continuous	ByLineWeightDefault	0	False	False		
kNull	Altimetria	True	False	False	True	red	Continuous	ByLineWeightDefault	0	False	False		
kNull	Anexos	True	False	False	True	white	Continuous	ByLineWeightDefault	0	False	False		
kUsedARQ	Construir	True	False	False	True	red	Continuous	LineWeight015	0	False	False		
kUsedARQ	Cotas	True	False	False	True	250	Continuous	LineWeight005	0	False	False		
kUsedARQ	Demolir	True	False	False	True	40	Continuous	LineWeight009	0	False	False		
kUsedARQ	Hach	True	False	False	True	252	Continuous	LineWeight005	0	False	False		
kUsedARQ	Hach 01	True	False	False	True	252	Continuous	LineWeight005	0	False	False		
kUsedARQ	Linha Corte	True	False	False	True	250	Continuous	LineWeight013	0	False	False		
kUsedARQ	Linha Corte 01	True	False	False	True	white	Continuous	LineWeight015	0	False	False		
kNull	ARQ_Linha Secções	True	False	False	True	red	DASHDOT	LineWeight013	0	False	False		
kUsedARQ	Linha Vista 01	True	False	False	True	white	Continuous	LineWeight015	0	False	False		
kUsedARQ	Linha Vista 02	True	False	False	True	251	Continuous	LineWeight009	0	False	False		
kUsedARQ	Linha Vista 03	True	False	False	True	250	Continuous	LineWeight009	0	False	False		
kUsedARQ	Mobiliário	True	False	False	True	251	Continuous	LineWeight009	0	False	False		
kNull	ARQ_Mobiliário Fixo	True	False	False	True	251	Continuous	LineWeight009	0	False	False		
kNull	ARQ_Negativos	True	False	False	True	30	Continuous	LineWeight009	0	False	False		
kUsedARQ	Portas e Janelas	True	False	False	True	250	Continuous	LineWeight009	0	False	False		
kUsedARQ	Projeção	True	False	False	True	250	Continuous	LineWeight005	0	False	False		
kUsedARQ	Símbolos	True	False	False	True	250	Continuous	LineWeight009	0	False	False		
kUsedARQ	Texto	True	False	False	True	250	Continuous	LineWeight009	0	False	False		
kUsedARQ	Vegetação	True	False	False	True	87	Continuous	LineWeight005	0	False	False		
kUsedARQ	Vidro	True	False	False	True	76,155,194	Continuous	LineWeight009	0	False	False		
kNull	Árvores	True	False	False	True	green	Continuous	ByLineWeightDefault	0	False	False		
kNull	Árvores	True	False	False	True	green	Continuous	ByLineWeightDefault	0	False	False		
kNull	Caixas de visita	True	False	False	True	white	Continuous	ByLineWeightDefault	0	False	False		
kNull	CAMARA_VISITA	True	False	False	True	white	Continuous	LineWeight005	0	False	False		
kNull	Construção	True	False	False	True	white	Continuous	ByLineWeightDefault	0	False	False		
kNull	COTA_SOLEIRA_TEXTO	True	False	False	True	red	Continuous	LineWeight005	0	False	False		
kNull	COTAS	True	False	False	True	red	Continuous	LineWeight009	0	False	False		
kNull	Curvas intermedias	True	False	False	True	8	Continuous	ByLineWeightDefault	0	False	False		
kNull	Curvas mestras	True	False	False	True	white	Continuous	ByLineWeightDefault	0	False	False		
kUsedDefpoints		True	False	False	False	white	Continuous	ByLineWeightDefault	0	False	False		
kUsedDES	Folha	True	False	False	True	250	Continuous	LineWeight009	0	False	False		
kNull	ESQUADRIA - abertura	True	False	False	True	8	HIDDENX2	ByLineWeightDefault	0	False	False		
kNull	ESQUADRIA - soleira pingadeira	True	False	False	True	8	Continuous	ByLineWeightDefault	0	False	False		
kNull	ESQUADRIA - vidro	True	False	False	True	121	Continuous	ByLineWeightDefault	0	False	False		
kNull	ESQUADRIA - vista 0	True	False	False	True	120	Continuous	ByLineWeightDefault	0	False	False		
kNull	ESQUADRIA - vista 1	True	False	False	True	red	Continuous	ByLineWeightDefault	0	False	False		
kNull	ESQUADRIA - vista 2	True	False	False	True	magenta	Continuous	ByLineWeightDefault	0	False	False		
kNull	H - 250	True	False	False	True	250	Continuous	ByLineWeightDefault	0	False	False		
kNull	Hatch	True	False	False	True	8	Continuous	ByLineWeightDefault	0	True	False		
kNull	Lancis	True	False	False	True	white	Continuous	ByLineWeightDefault	0	False	False		
kNull	MOBILIÁRIO - louças	True	False	False	True	8	Continuous	ByLineWeightDefault	0	False	False		
kNull	MOBILIÁRIO - metais	True	False	False	True	8	Continuous	ByLineWeightDefault	0	False	False		
kNull	MOBILIÁRIO - móveis	True	False	False	True	8	Continuous	ByLineWeightDefault	0	False	False		
kNull	MOLDURA	True	False	False	True	white	Continuous	ByLineWeightDefault	0	False	False		
kNull	Muros	True	False	False	True	white	Continuous	ByLineWeightDefault	0	False	False		
kNull	norte	True	False	False	True	white	Continuous	ByLineWeightDefault	0	False	False		
kNull	PONTO_COTA_TERRENO_TEXTO	True	False	False	True	42	Continuous	ByLineWeightDefault	0	False	False		
kNull	Pontos 2D	True	False	False	True	blue	Continuous	ByLineWeightDefault	0	False	False		
kNull	POSTE_ILUMIN_PUB_SIMBOLO	True	False	False	True	red	Continuous	LineWeight005	0	False	False		
kNull	POSTE_TELEFONE_SIMBOLO	True	False	False	True	red	Continuous	LineWeight005	0	False	False		
kNull	Projeção	True	False	False	True	8	HIDDENX2	ByLineWeightDefault	0	False	False		
kNull	Quadrícula	True	False	False	True	white	Continuous	ByLineWeightDefault	0	False	False		
kNull	Rede Gás	True	False	False	True	magenta	Continuous	ByLineWeightDefault	0	False	False		
kUsedTOP	Limite Implantação	True	False	False	True	red	Continuous	LineWeight009	0	False	False		
kUsedTOP	Limite Lote	True	False	False	True	red	Continuous	LineWeight009	0	False	False		
kUsedTOP	Linha Terreno Natural	True	False	False	True	red	Continuous	LineWeight009	0	False	False		
kNull	TOP_Muro	True	False	False	True	250	Continuous	LineWeight009	0	False	False		
kUsedTOP	Símbolos	True	False	False	True	white	Continuous	LineWeight000	0	False	False		
kUsedTOP	Texto	True	False	False	True	white	Continuous	LineWeight005	0	False	False		
kNull	Toponímia	True	False	False	True	white	Continuous	ByLineWeightDefault	0	False	False		

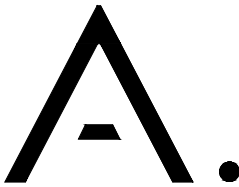

Rua Sociedade Filarmônica Operária Amorense

Loja 20 F | 2845-469 - Amora | Seixal

937 085 086 | 212 457 733 | 968 070 438

Proprietário / Promotor

TENDERNESS CARAVEL - UNIPessoal, LDA

Localização

RUA PINHEIRO BRAVO - LOTE 102

CHARNECA DE CAPARICA - ALMADA

Título do Projecto

MORADIA UNIFAMILIAR

Disciplina

ARQUITETURA

Título

TELAS FINAIS

Desenho

LAYERS

Escala

1:100

Versão

01

Data

MARÇO - 2026

Proj.: Filipa Castela, arq.ta O.A. nº 23854

Colab.: Eduarda Lobo, arq.ta

19

Folha A4