




Piso 1 - Fração A
(Esc. 1 : 500)

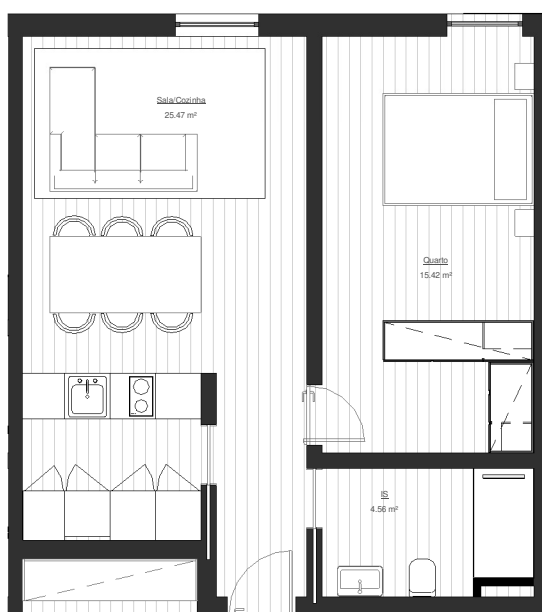

Piso 1

Fração A - T1

54 m² de área bruta



Piso 1 - Fração B
(Esc. 1 : 500)



Piso 1

Fração B - T3

139 m² de área bruta
48 m² de área de logradouro



Piso 1 - Fração C
(Esc. 1 : 500)




Piso 1

Fração C - T2

121 m² de área bruta
100 m² de área de logradouro




Piso 1 - Fração D
(Esc. 1 : 500)

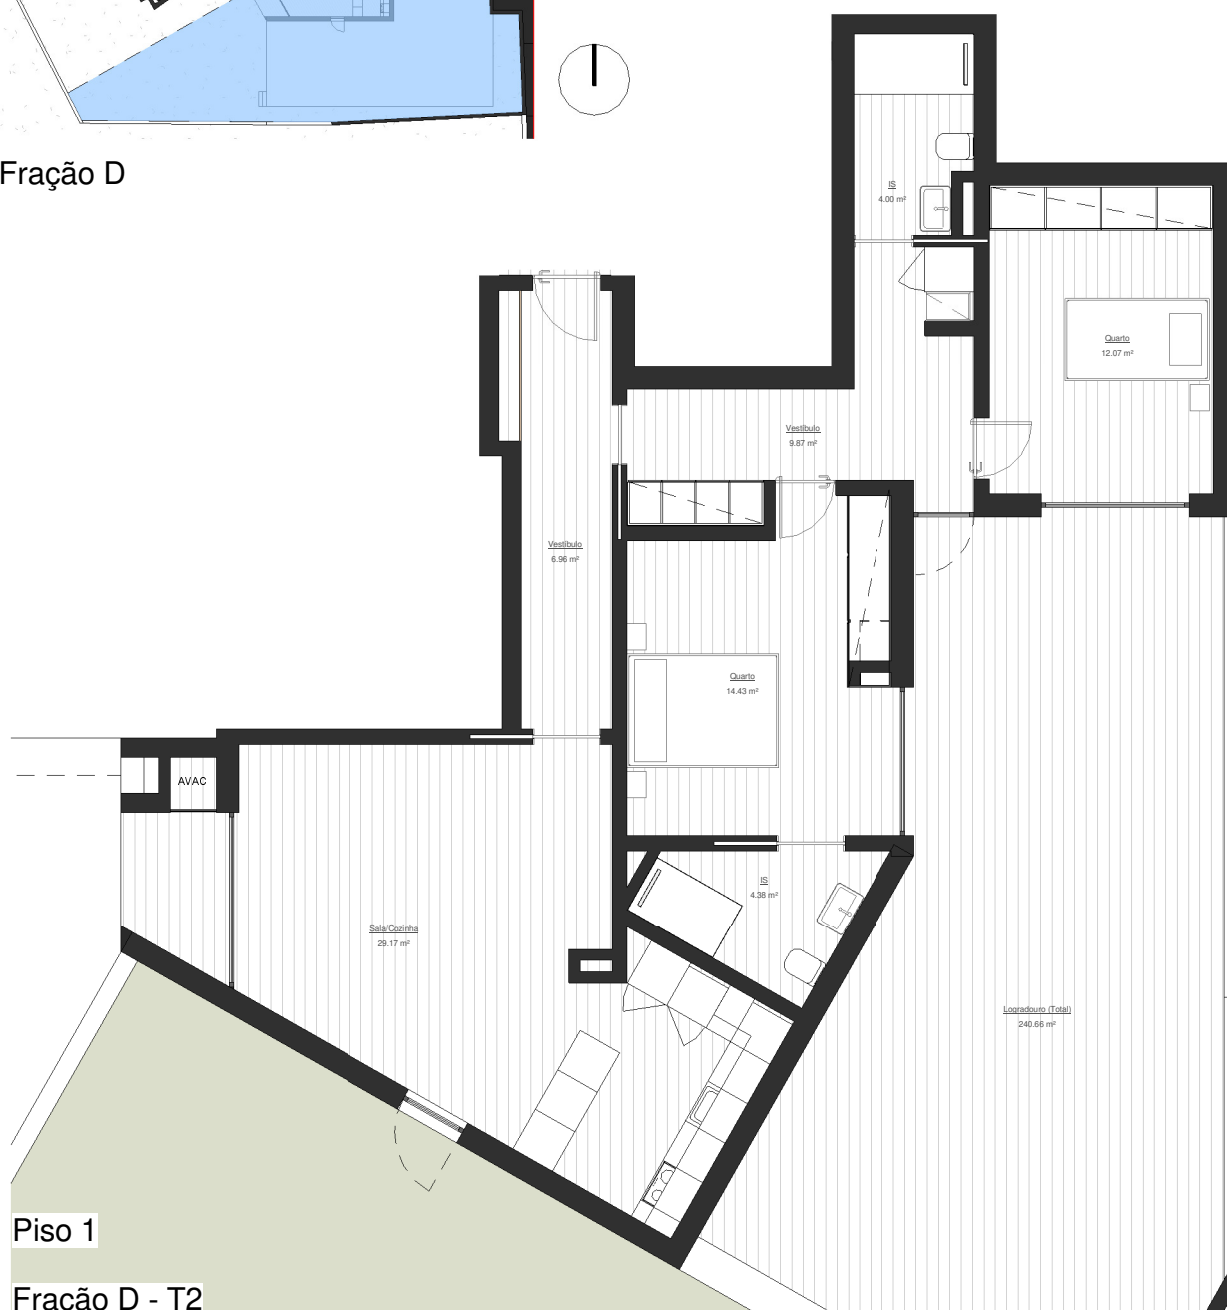

101 m² de área bruta
241 m² de área de logradouro



Piso 1 - Fração E
(Esc. 1 : 500)

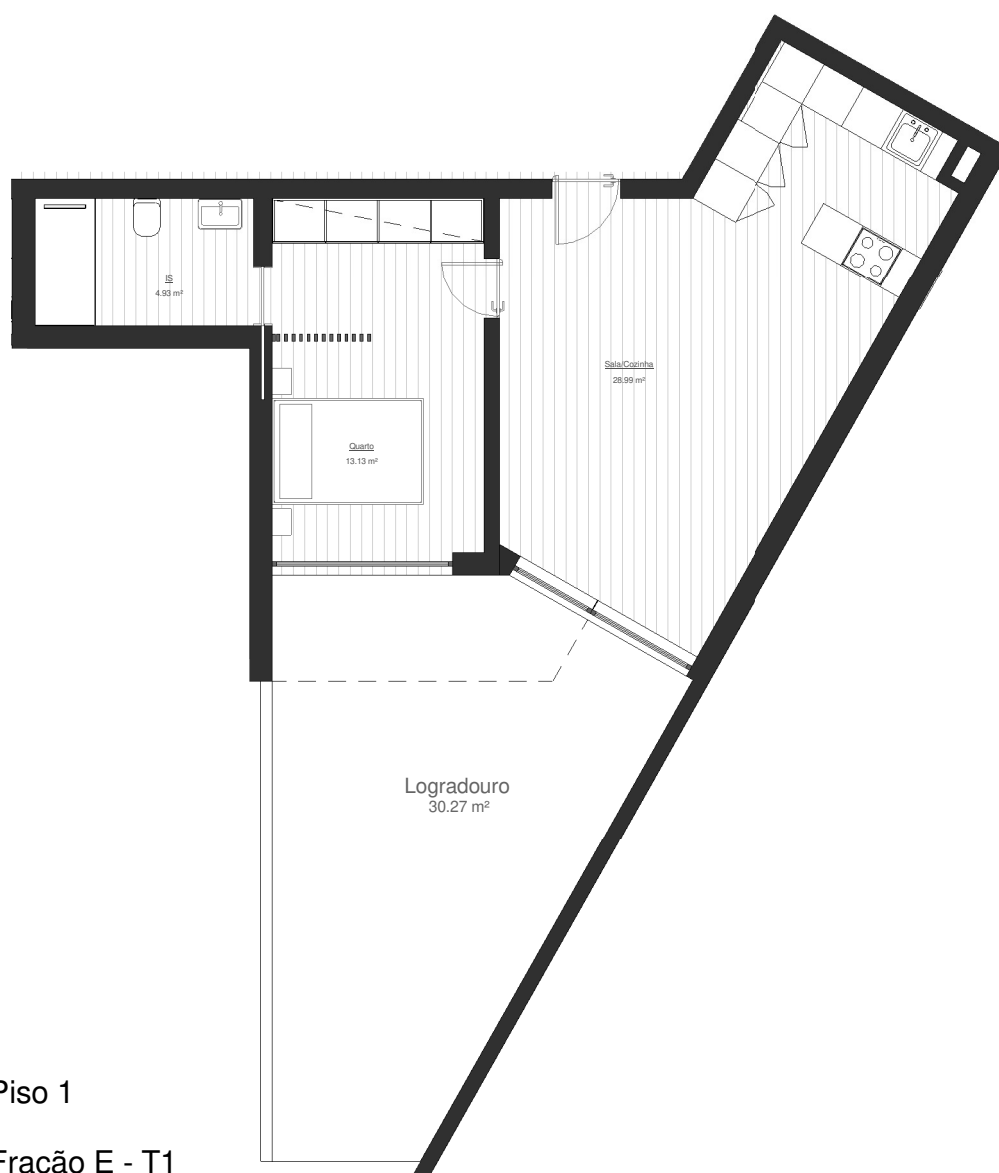


Piso 1

Fração E - T1

59 m² de área bruta
30 m² de área de logradouro



Piso 2 - Fração F
(Esc. 1 : 500)

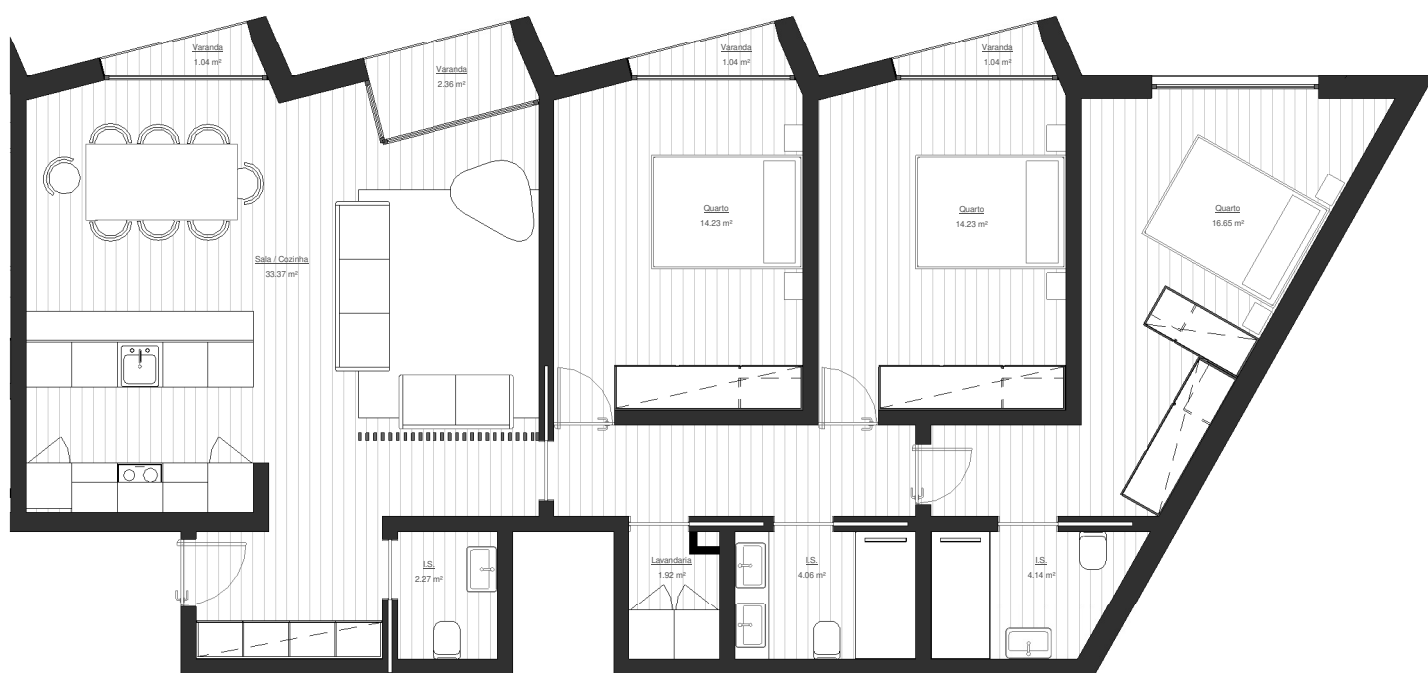

Piso 2

Fração F - T3

128 m² de área bruta



Piso 2 - Fração G
(Esc. 1 : 500)



Piso 2

Fração G - T3

139 m² de área bruta



Piso 2 - Fração H
(Esc. 1 : 500)



Piso 2

Fração H - T2

121 m² de área bruta





Piso 2 - Fração I
(Esc. 1 : 500)




Piso 2

Fração I - T2

101 m² de área bruta



Piso 2 - Fração J
(Esc. 1 : 500)

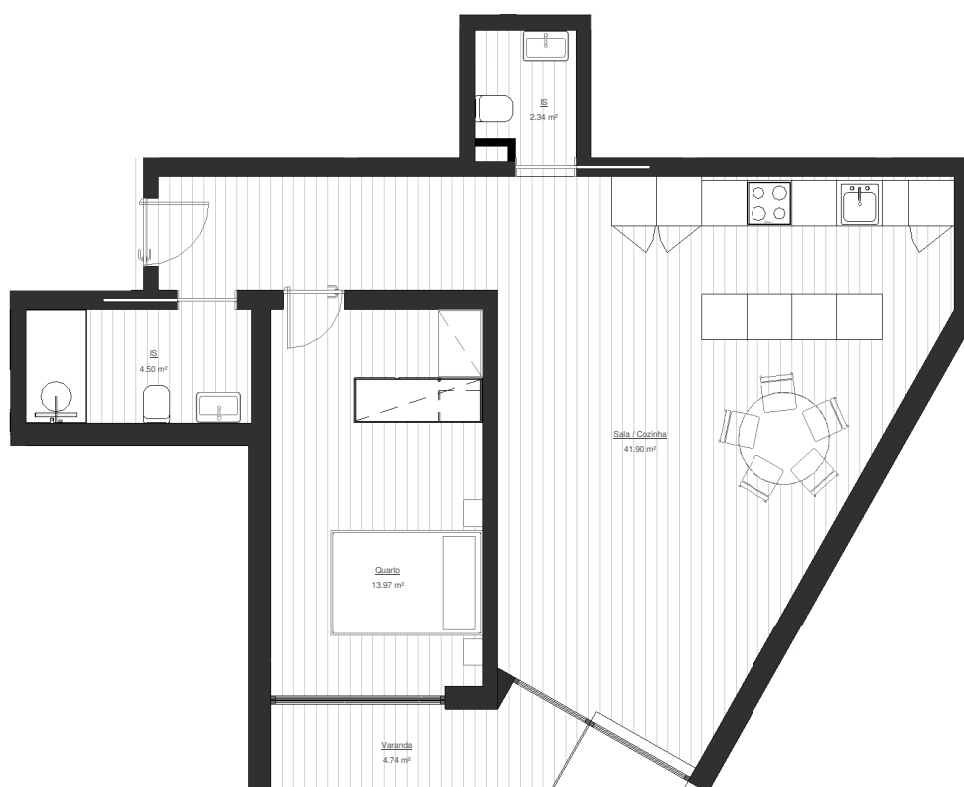


Piso 2

Fração J - T1

81 m² de área bruta



Piso 3 - Fração K
(Esc. 1 : 500)

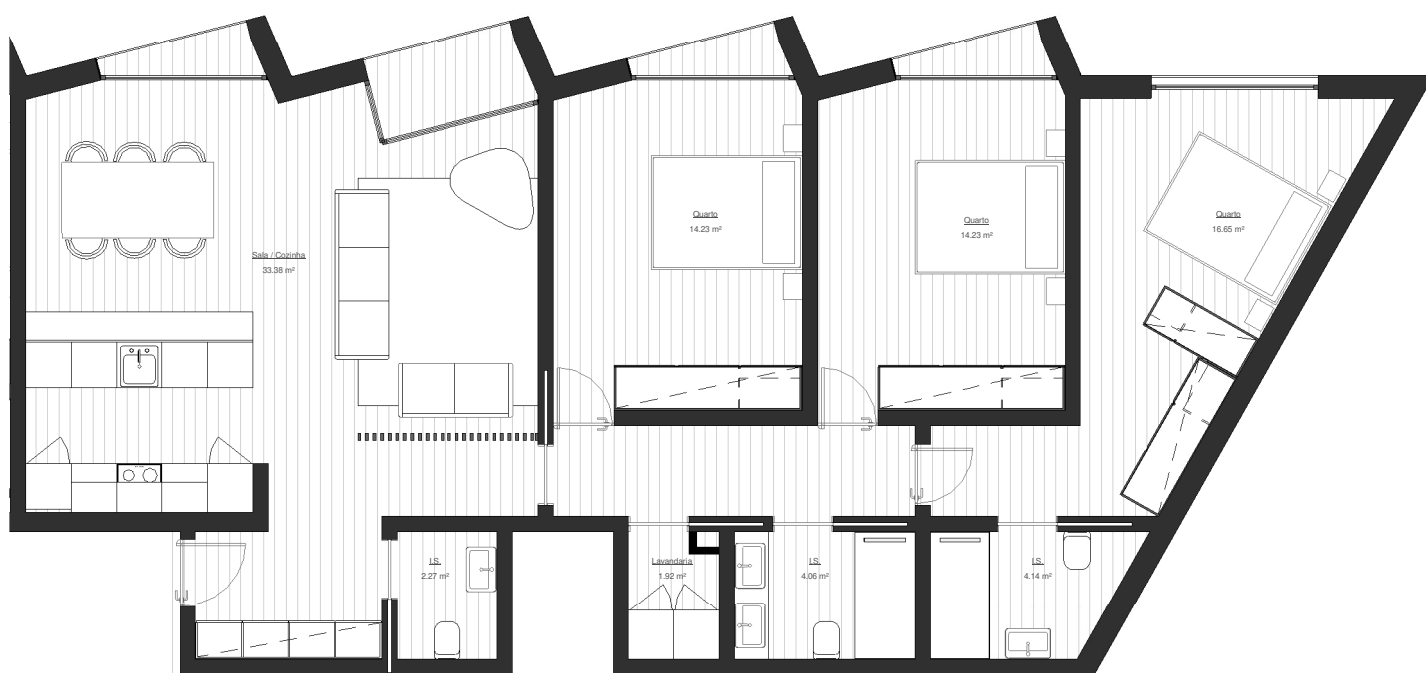

Piso 3

Fração K - T3

128 m² de área bruta



Piso 3 - Fração L
(Esc. 1 : 500)



Piso 3

Fração L - T3

139 m² de área bruta



Piso 3 - Fração M
(Esc. 1 : 500)





Piso 3 - Fração N
(Esc. 1 : 500)




Piso 3

Fração N - T2

98 m² de área bruta



Piso 4 - Fracção O
(Esc. 1 : 500)

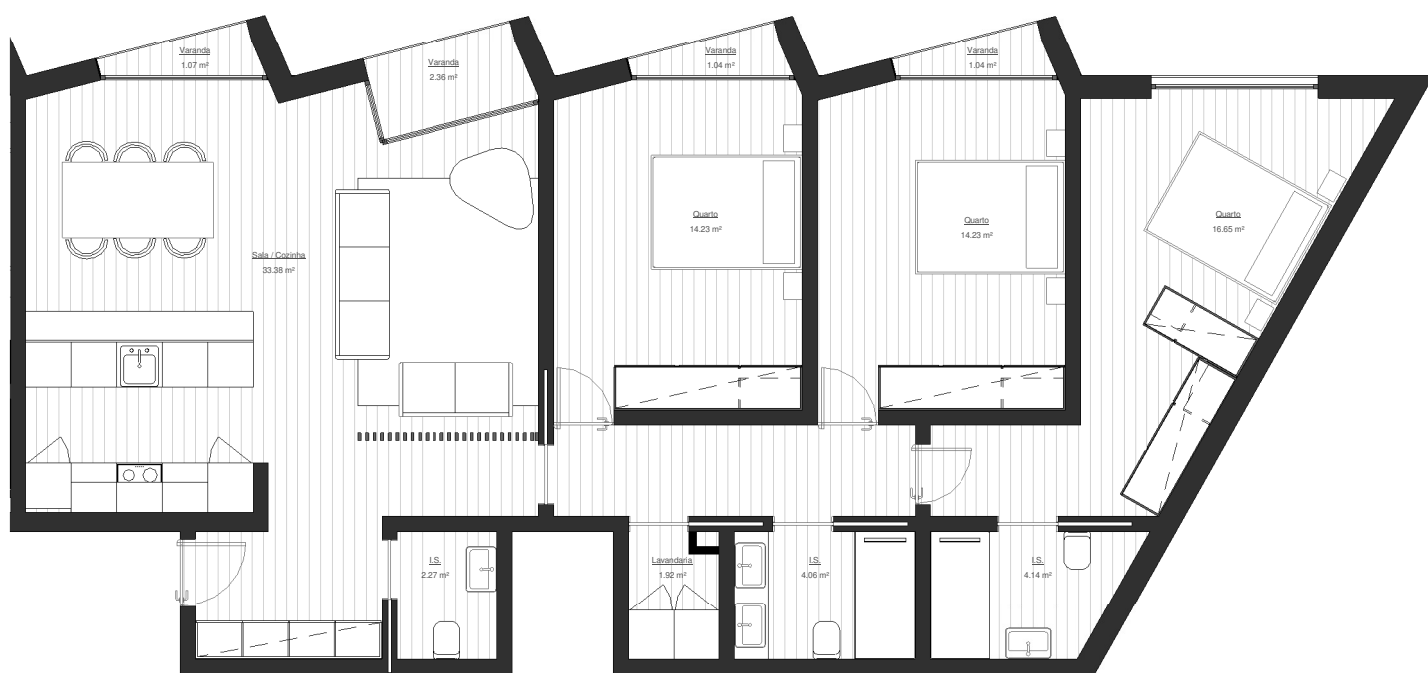


Piso 4

Fracção O - T3

128 m² de área bruta



Piso 4 - Fração P
(Esc. 1 : 500)

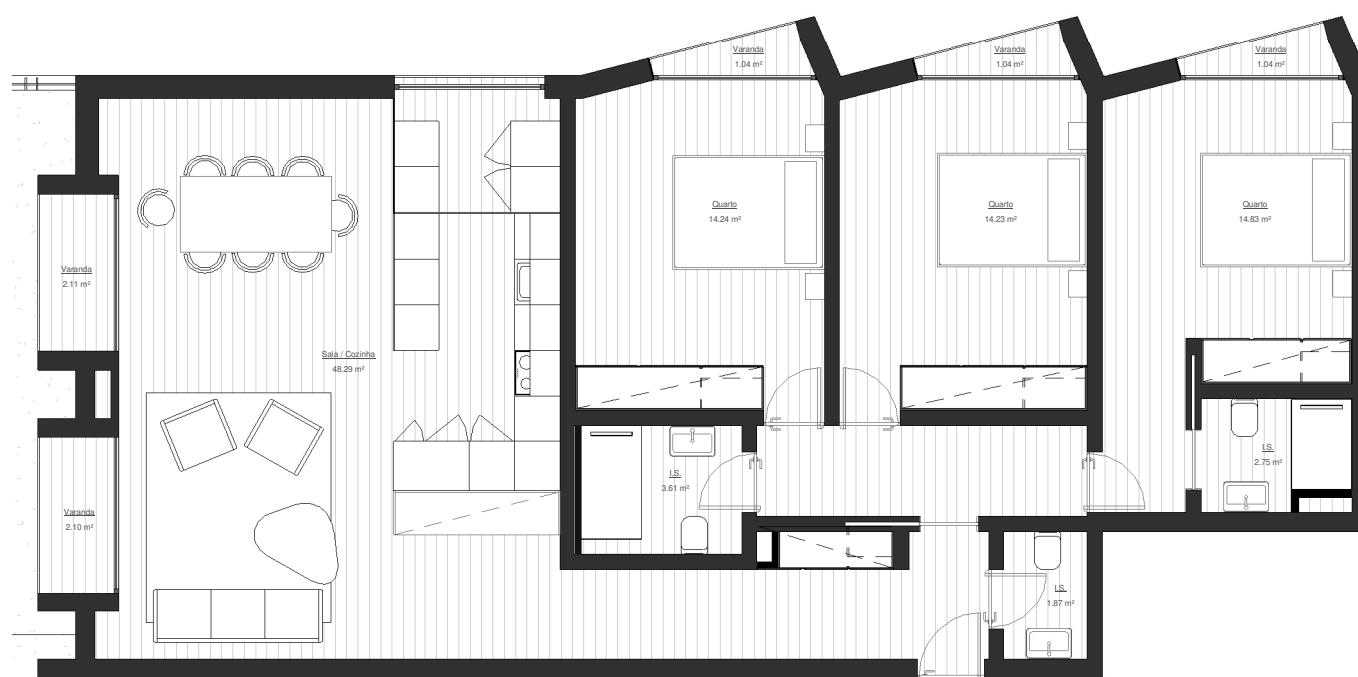

Piso 4

Fração P - T3

139 m² de área bruta



Piso 4 - Fração Q
(Esc. 1 : 500)



Piso 4

Fração Q - T4

215 m² de área bruta



Piso 4 - Fração R
(Esc. 1 : 500)



Piso 4

Fração R - T2

98 m² de área bruta