


Plano Geral

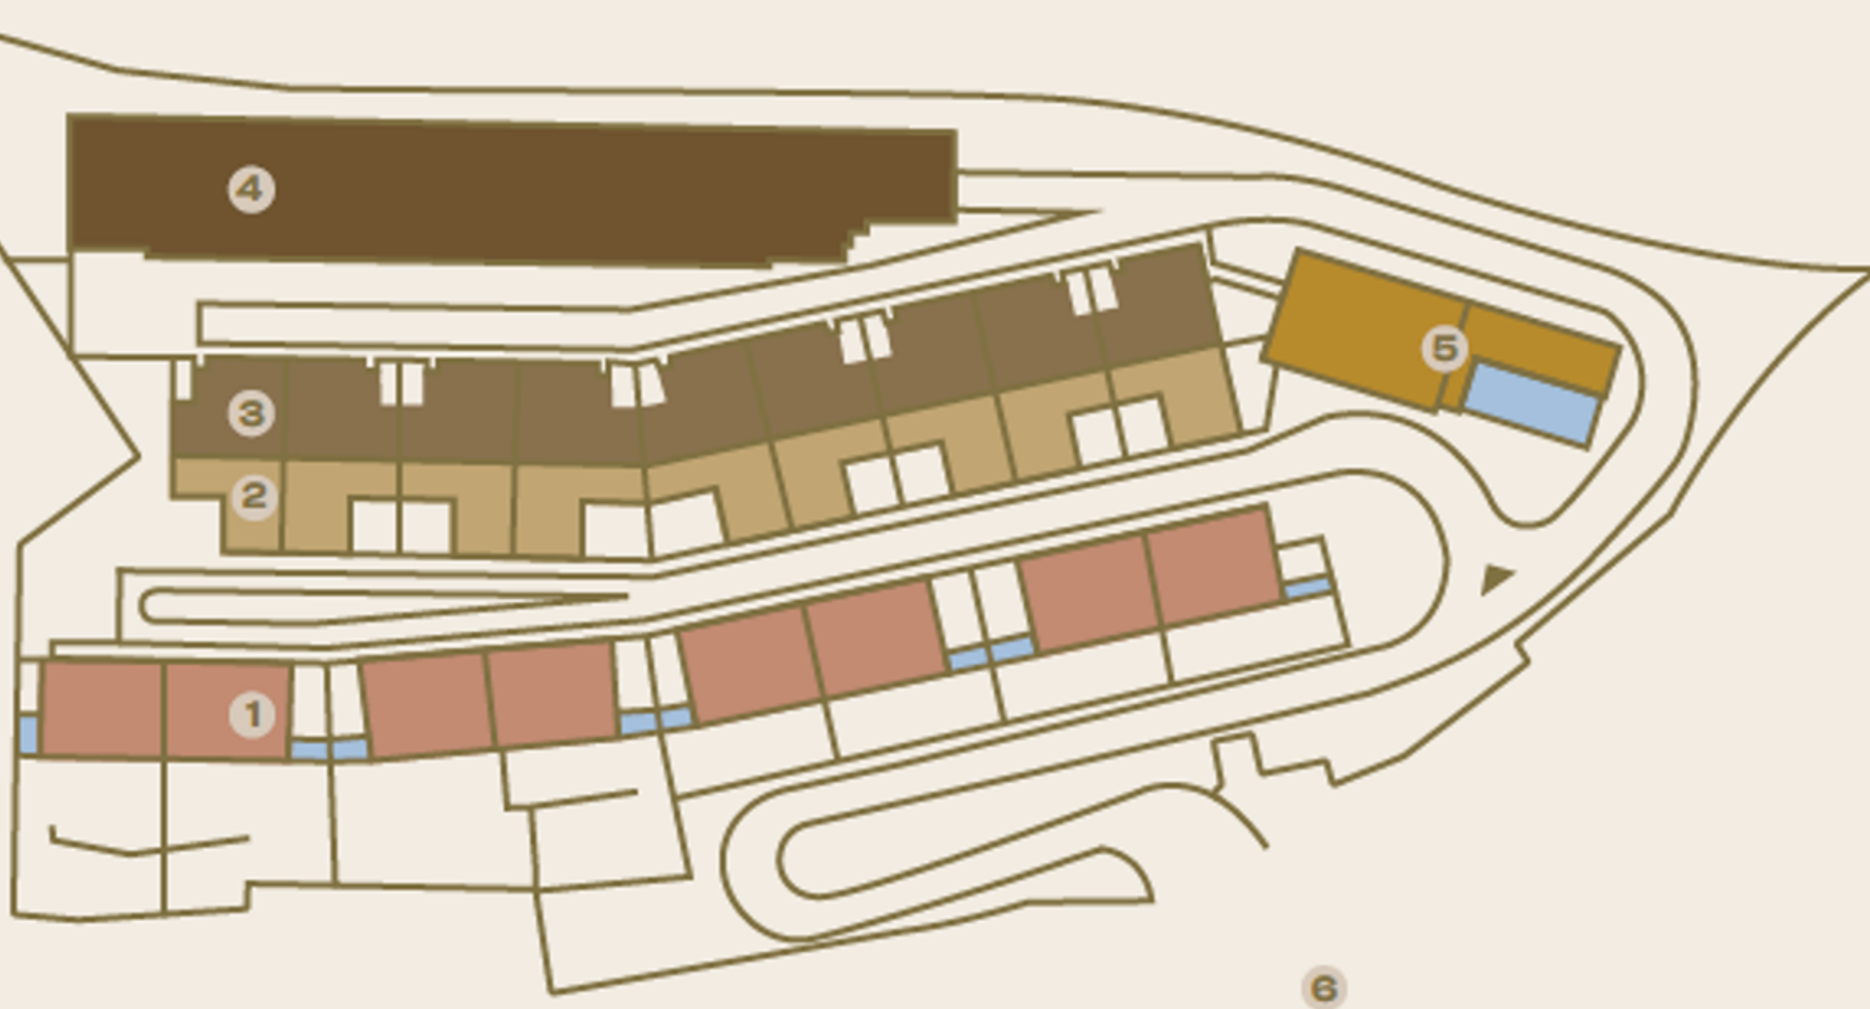

1 Moradias
Jardim

2 Moradias
Pátio

3 Moradias
Terraço

4 Apartamentos

5 Edifício
Comum

6 Rio

 **DILS**

Castelhana, Sociedade de Mediação
Imobiliária, Unipessoal Lda - AMI 3497