



Notas:
A área habitacional da fracção, corresponde à superfície total do fogo, medida pelo extradorso das paredes e eixos das paredes de separação dos fogos, excluindo-se as áreas de terraços e /ou varandas
A área útil corresponde ao perímetro de cada compartimento identificado, incluindo as áreas ocupadas por mobiliário e equipamento fixo.
A Área total afecta a cada fracção poderá ser alvo de correcções, aquando submissão do edifício ao regime da propriedade Horizontal.
A informação que consta dos desenhos, poderá ser alvo de revisão por razões técnicas ou comerciais.

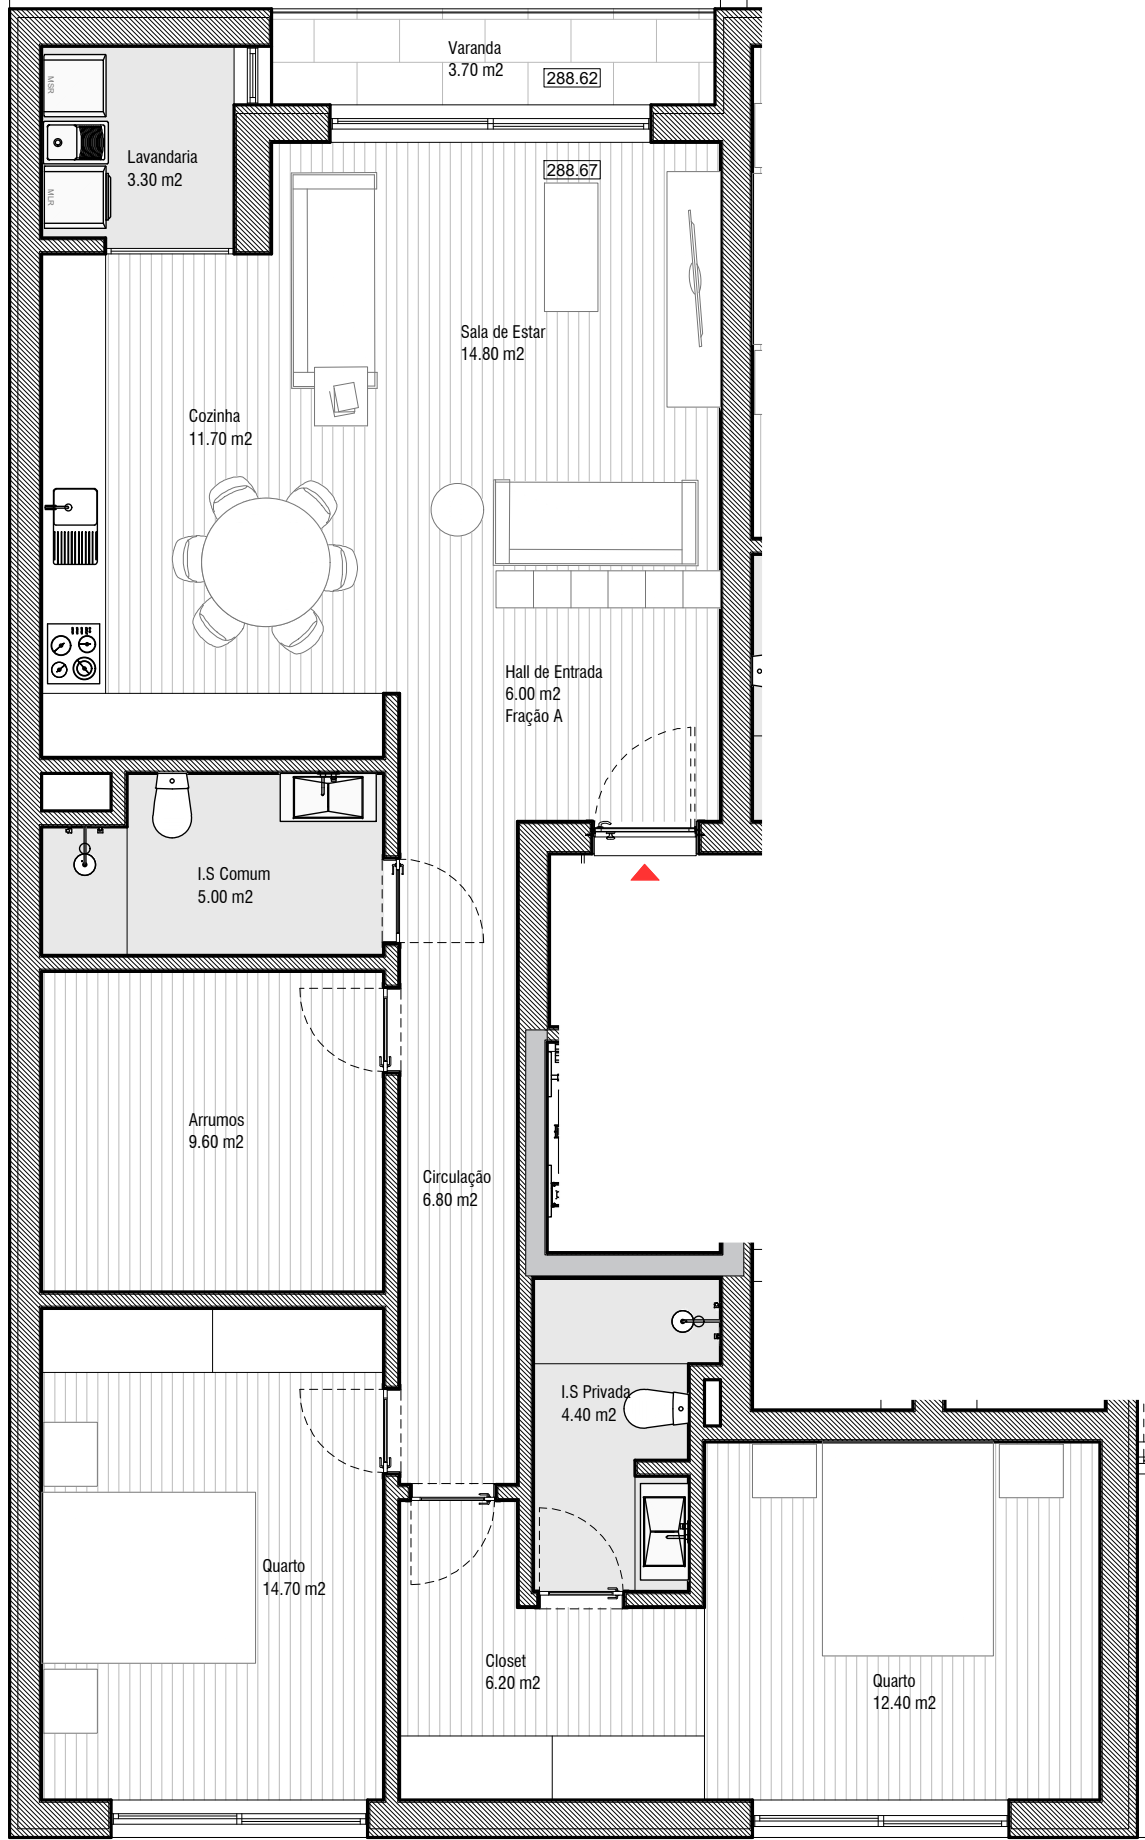

PLANTA DA FRACÇÃO
ESCALA: 1/100

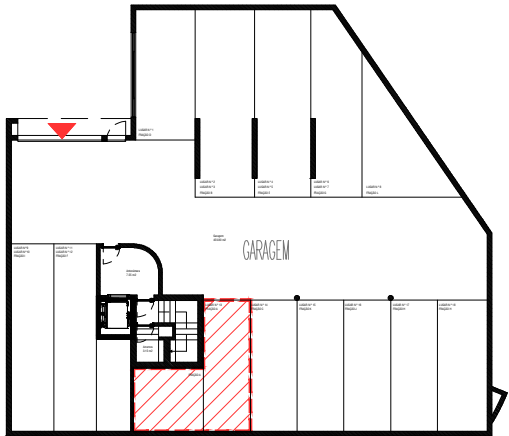

apartamento

A T2+1
PISO 1



Área Habitacional	118.65 m2
Varandas	3.70 m2
Lugares de Garagem	2
Área dos Lugares de Garagem	30.10 m2
ÁREA TOTAL	152.45 m2

Notas:
A área habitacional da fracção, corresponde à superfície total do fogo, medida pelo extradorso das paredes e eixos das paredes de separação dos fogos, excluindo-se as áreas de terraços e /ou varandas
A área útil corresponde ao perímetro de cada compartimento identificado, incluindo as áreas ocupadas por mobiliário e equipamento fixo.
A Área total afecta a cada fracção poderá ser alvo de correcções, aquando submissão do edifício ao regime da propriedade Horizontal.
A informação que consta dos desenhos, poderá ser alvo de revisão por razões técnicas ou comerciais.



apartamento	
B T3	
PISO 1	
Área Habitacional	151.00 m2
Varandas	3.10 m2
Lugares de Garagem	2
Área dos Lugares de Garagem	30.55 m2
Terraço de Cobertura	65.50 m2
ÁREA TOTAL	250.15 m2

Notas:
A área habitacional da fracção, corresponde à superfície total do fogo, medida pelo extradorso das paredes e eixos das paredes de separação dos fogos, excluindo-se as áreas de terraços e /ou varandas
A área útil corresponde ao perímetro de cada compartimento identificado, incluindo as áreas ocupadas por mobiliário e equipamento fixo.
A Área total afecta a cada fracção poderá ser alvo de correcções, aquando submissão do edifício ao regime da propriedade Horizontal.
A informação que consta dos desenhos, poderá ser alvo de revisão por razões técnicas ou comerciais.

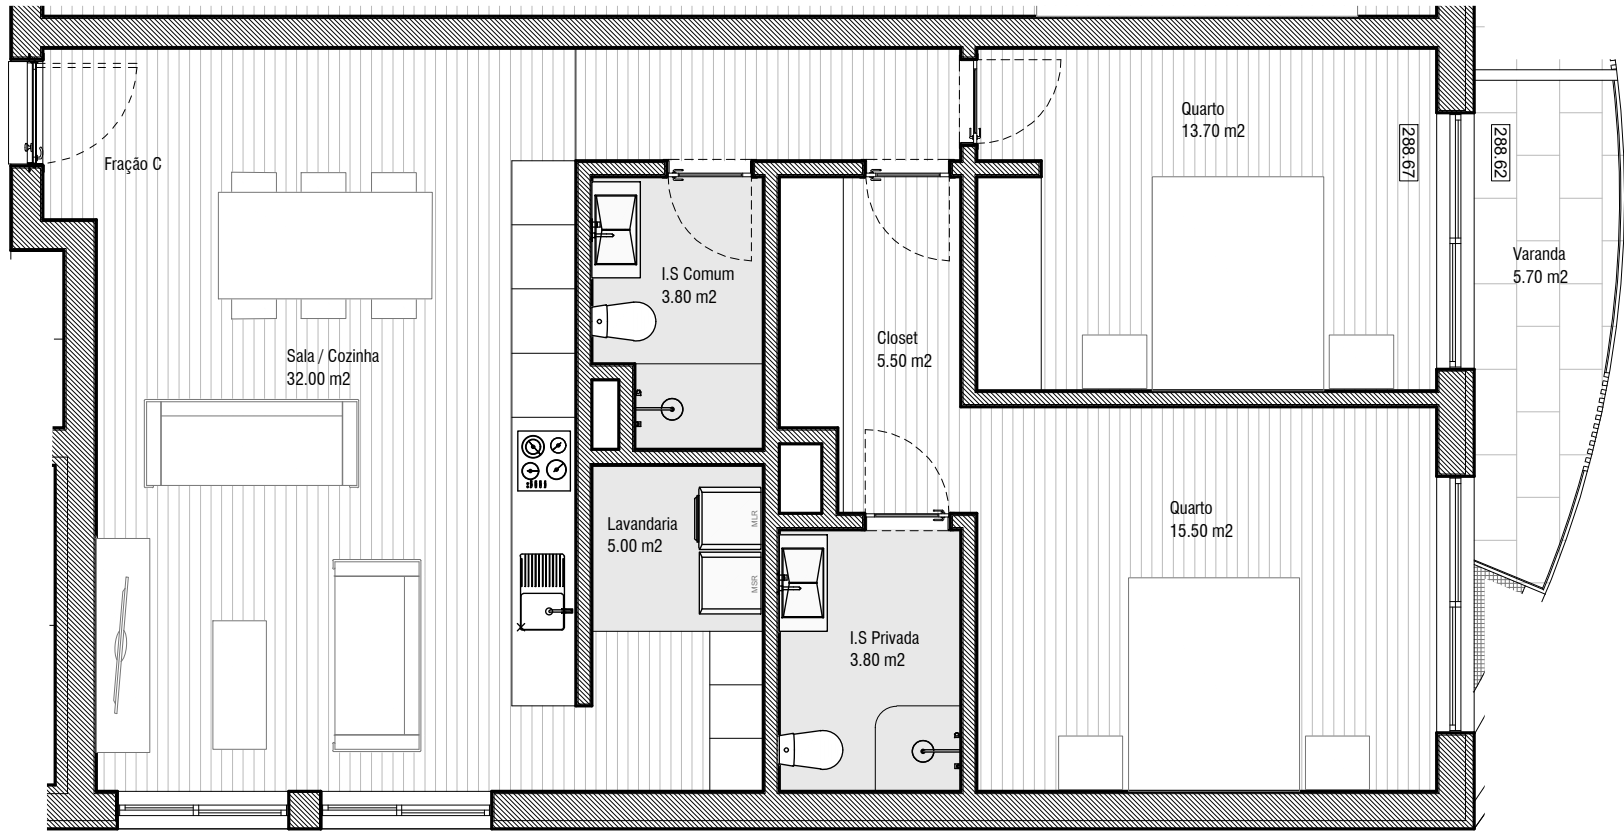
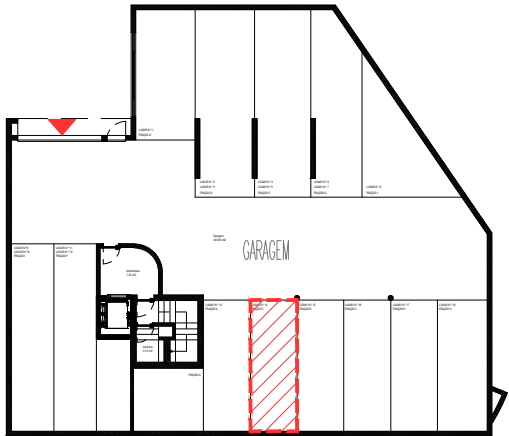


PLANTA DA FRACÇÃO
ESCALA: 1/100




apartamento	
C T2	
PISO 1	
Área Habitacional	98.20 m2
Varandas	5.70 m2
Lugares de Garagem	1
Área dos Lugares de Garagem	17.50 m2
ÁREA TOTAL	121.40 m2

Notas:
A área habitacional da fracção, corresponde à superfície total do fogo, medida pelo extradorso das paredes e eixos das paredes de separação dos fogos, excluindo-se as áreas de terraços e /ou varandas
A área útil corresponde ao perímetro de cada compartimento identificado, incluindo as áreas ocupadas por mobiliário e equipamento fixo.
A Área total afecta a cada fracção poderá ser alvo de correcções, aquando submissão do edifício ao regime da propriedade Horizontal.
A informação que consta dos desenhos, poderá ser alvo de revisão por razões técnicas ou comerciais.

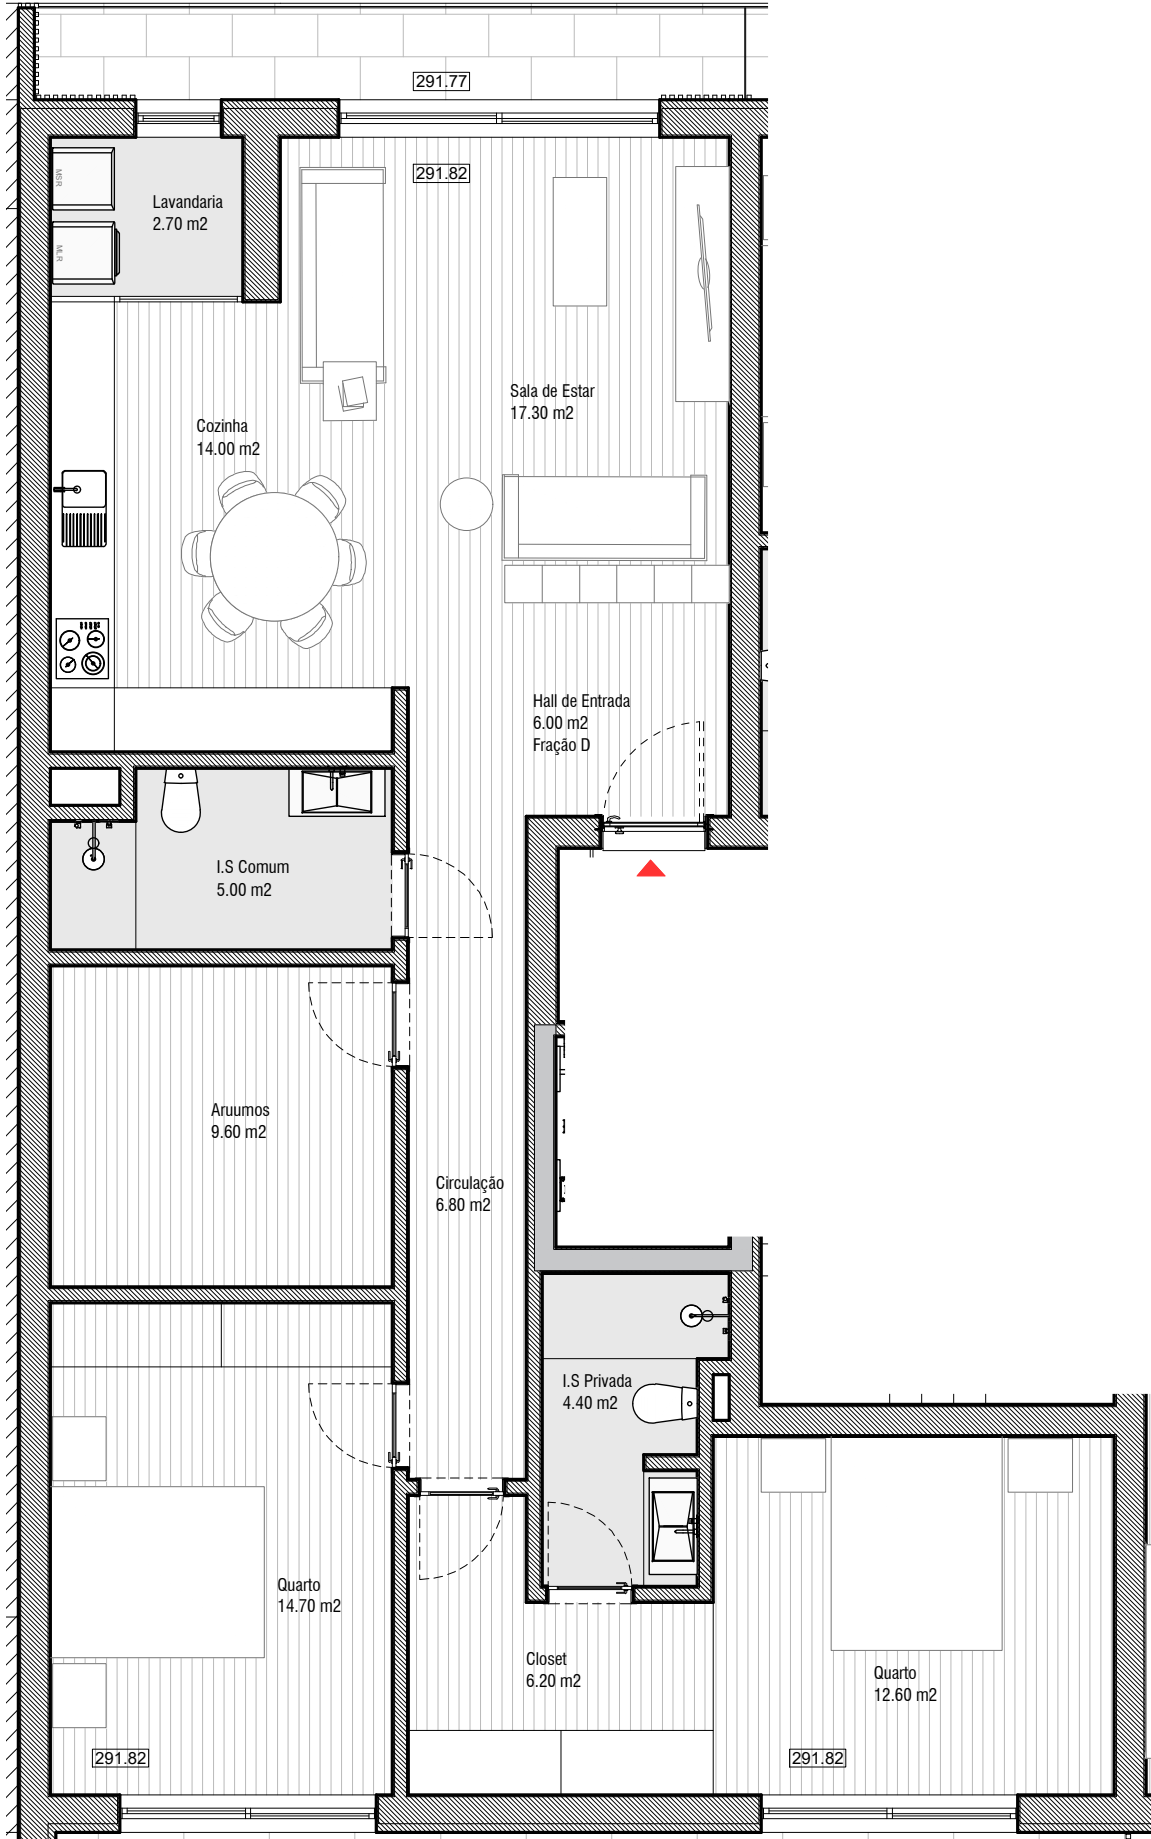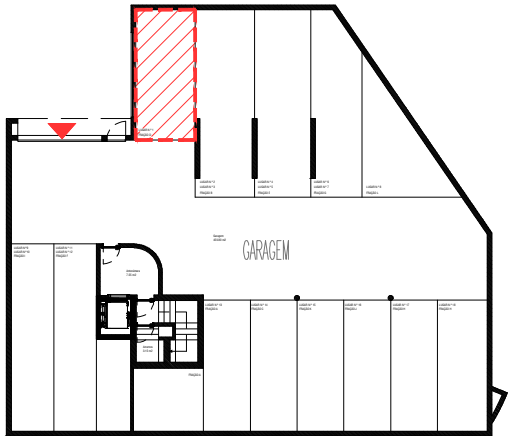

PLANTA DA FRACÇÃO
ESCALA: 1/100

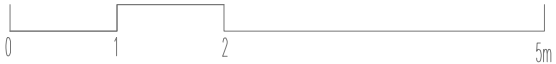

apartamento

D T2+1

PISO 2

Área Habitacional

Varandas

Lugares de Garagem

Área dos Lugares de Garagem

ÁREA TOTAL

116.50 m²


13.35 m²

1

22.00 m²

151.85 m²

Notas:
A área habitacional da fracção, corresponde à superfície total do fogo, medida pelo extradorso das paredes e eixos das paredes de separação dos fogos, excluindo-se as áreas de terraços e /ou varandas
A área útil corresponde ao perímetro de cada compartimento identificado, incluindo as áreas ocupadas por mobiliário e equipamento fixo.
A Área total afecta a cada fracção poderá ser alvo de correcções, aquando submissão do edifício ao regime da propriedade Horizontal.
A informação que consta dos desenhos, poderá ser alvo de revisão por razões técnicas ou comerciais.


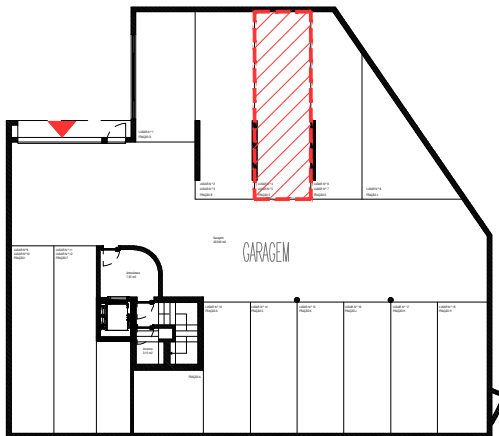


apartamento

E T3
PISO 2

Área Habitacional	141.40 m²
Varandas	14.70 m²
Lugares de Garagem	2
Área dos Lugares de Garagem	29.55 m²
ÁREA TOTAL	185.65 m²

Notas:
A área habitacional da fracção, corresponde à superfície total do fogo, medida pelo extradorso das paredes e eixos das paredes de separação dos fogos, excluindo-se as áreas de terraços e /ou varandas
A área útil corresponde ao perímetro de cada compartimento identificado, incluindo as áreas ocupadas por mobiliário e equipamento fixo.
A Área total afecta a cada fracção poderá ser alvo de correcções, aquando submissão do edifício ao regime da propriedade Horizontal.
A informação que consta dos desenhos, poderá ser alvo de revisão por razões técnicas ou comerciais.

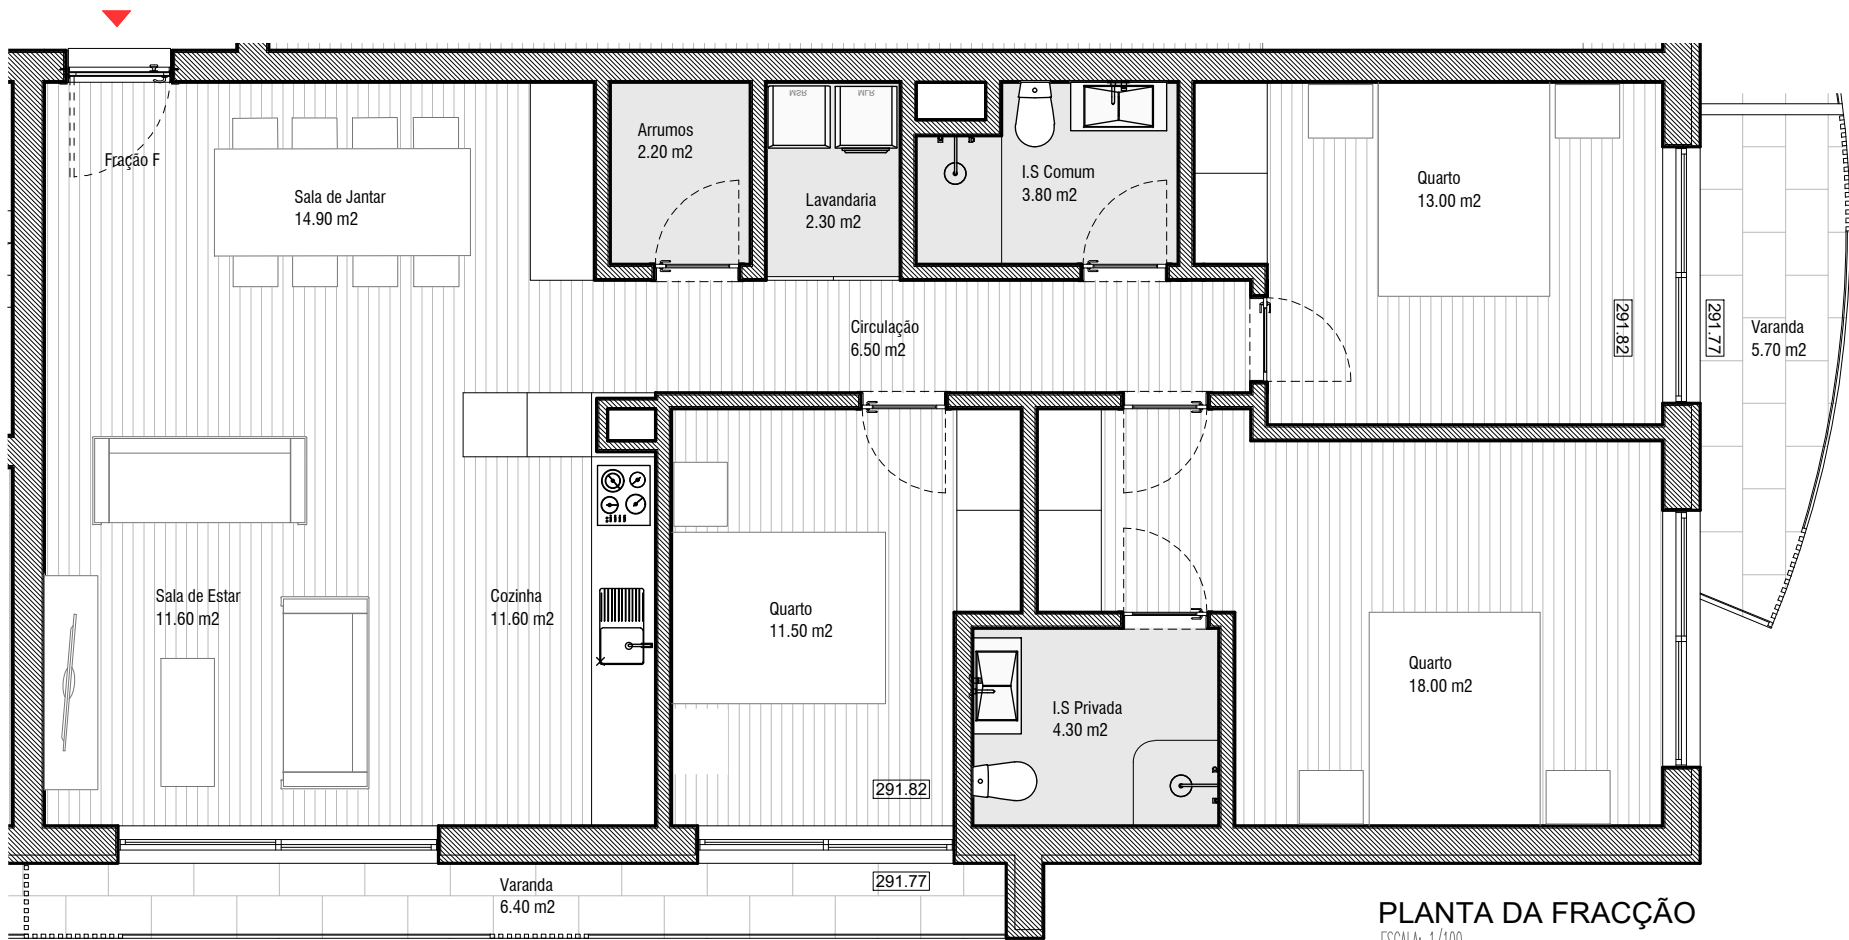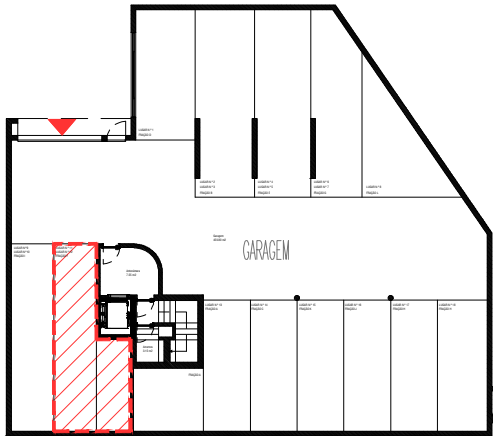

PLANTA DA FRACÇÃO
ESCALA: 1/100





apartamento


F T3
PISO 2

Área Habitacional	116.55 m ²
Varandas	12.35 m ²
Lugares de Garagem	3
Área dos Lugares de Garagem	31.65 m ²
ÁREA TOTAL	160.55 m ²

Notas:
A área habitacional da fracção, corresponde à superfície total do fogo, medida pelo extradorso das paredes e eixos das paredes de separação dos fogos, excluindo-se as áreas de terraços e /ou varandas
A área útil corresponde ao perímetro de cada compartimento identificado, incluindo as áreas ocupadas por mobiliário e equipamento fixo.
A Área total afecta a cada fracção poderá ser alvo de correcções, aquando submissão do edifício ao regime da propriedade Horizontal.
A informação que consta dos desenhos, poderá ser alvo de revisão por razões técnicas ou comerciais.

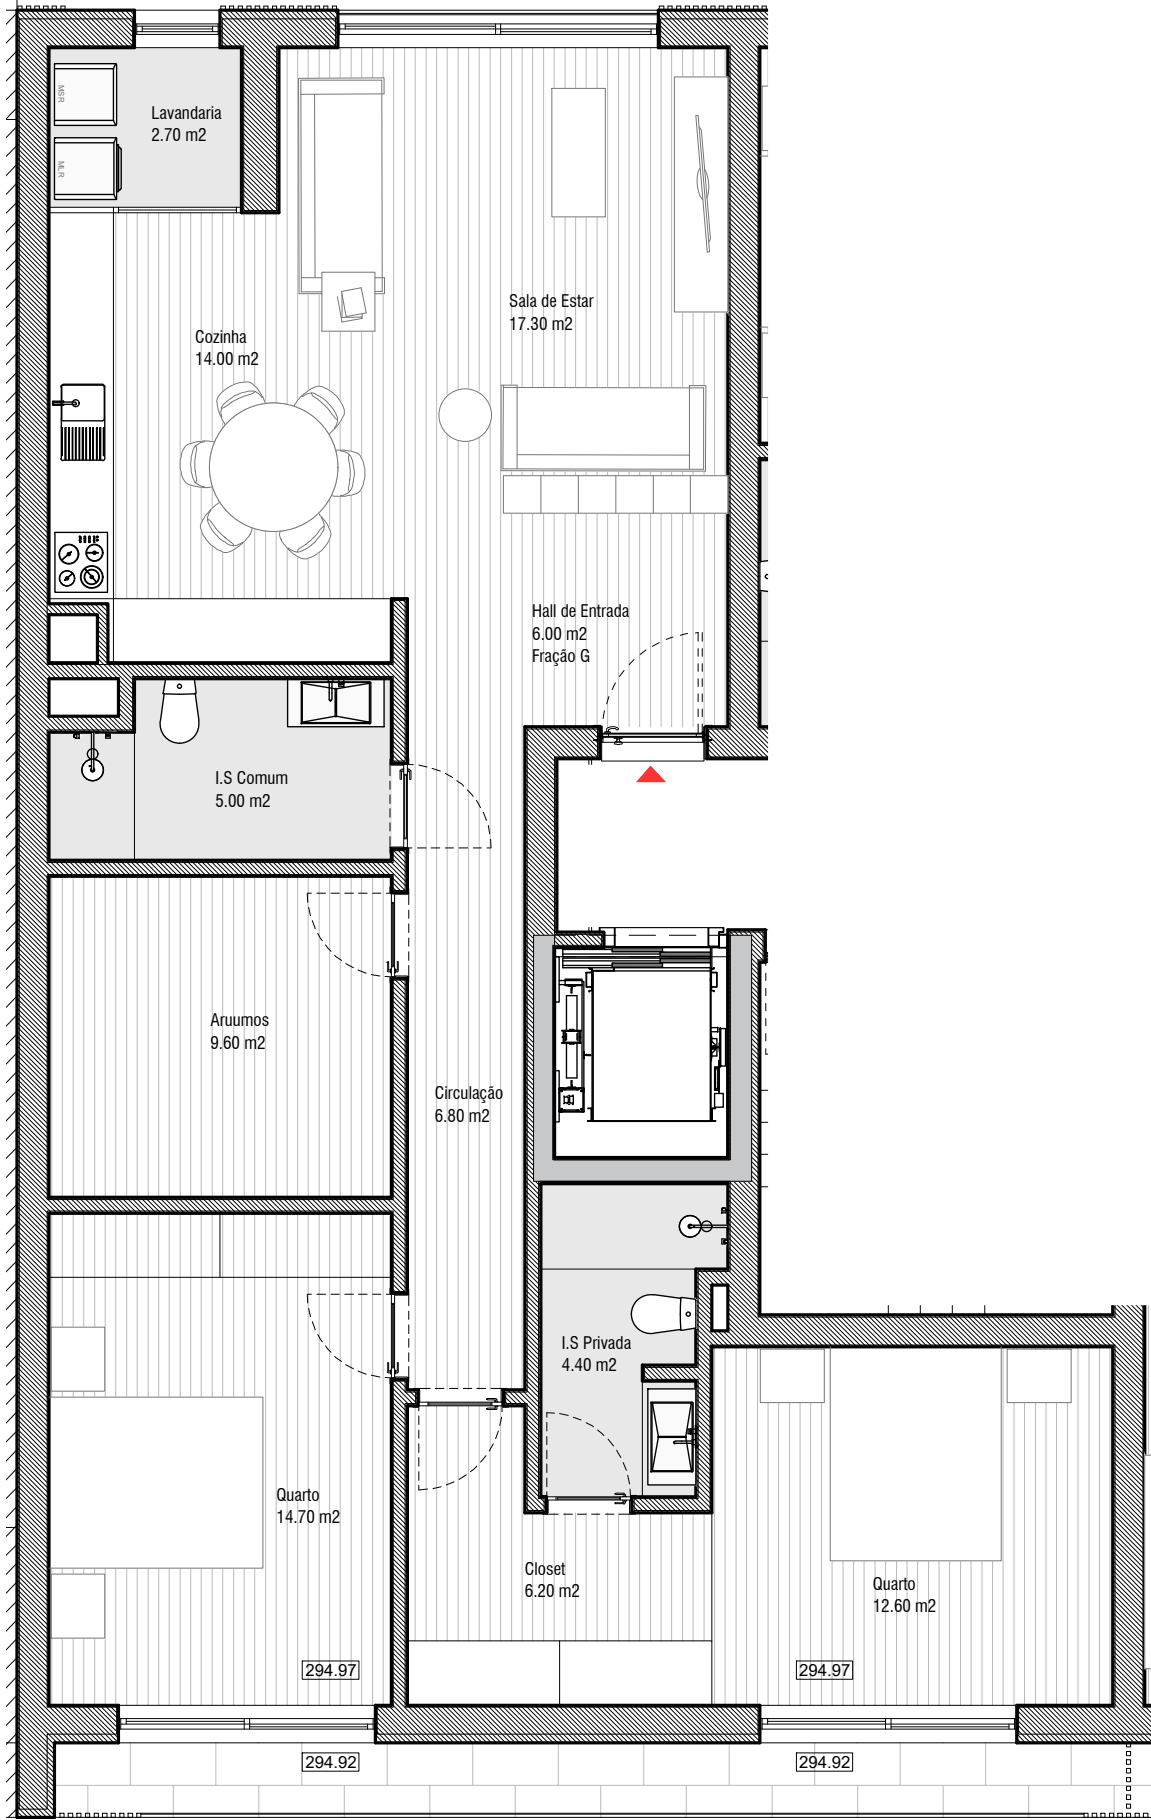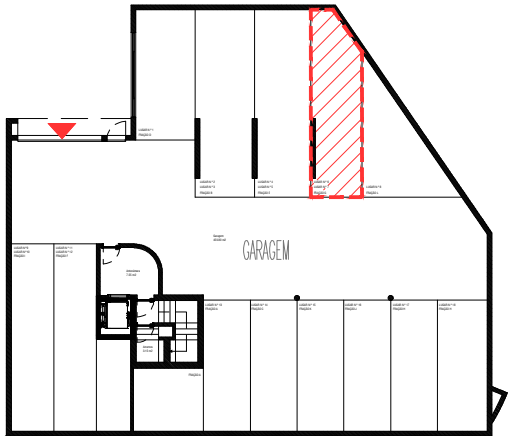

PLANTA DA FRACÇÃO
ESCALA: 1/100

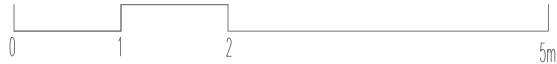


apartamento	
GT2+1	
PISO 3	
Área Habitacional	116.50 m2
Varandas	7.25 m2
Lugares de Garagem	2
Área dos Lugares de Garagem	25.00 m2
ÁREA TOTAL	148.75 m2

Notas:
A área habitacional da fracção, corresponde à superfície total do fogo, medida pelo extradorso das paredes e eixos das paredes de separação dos fogos, excluindo-se as áreas de terraços e /ou varandas
A área útil corresponde ao perímetro de cada compartimento identificado, incluindo as áreas ocupadas por mobiliário e equipamento fixo.
A Área total afecta a cada fracção poderá ser alvo de correcções, aquando submissão do edifício ao regime da propriedade Horizontal.
A informação que consta dos desenhos, poderá ser alvo de revisão por razões técnicas ou comerciais.



PLANTA DA FRACÇÃO
ESCALA: 1/100

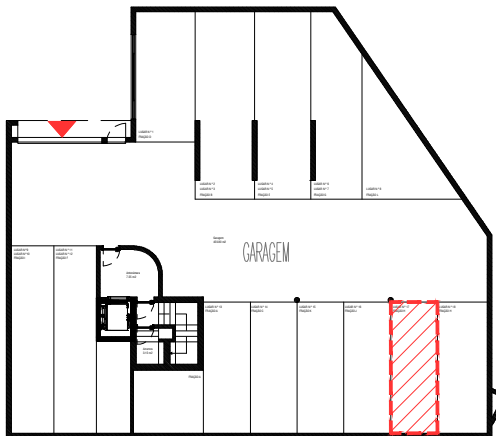

apartamento

H T3
PISO 3


Área Habitacional	141.40 m2
Varandas	5.90 m2
Lugares de Garagem	1
Área dos Lugares de Garagem	17.50 m2
ÁREA TOTAL	164.80 m2

Notas:
A área habitacional da fracção, corresponde à superfície total do fogo, medida pelo extradorso das paredes e eixos das paredes de separação dos fogos, excluindo-se as áreas de terraços e /ou varandas
A área útil corresponde ao perímetro de cada compartimento identificado, incluindo as áreas ocupadas por mobiliário e equipamento fixo.
A Área total afecta a cada fracção poderá ser alvo de correcções, aquando submissão do edifício ao regime da propriedade Horizontal.
A informação que consta dos desenhos, poderá ser alvo de revisão por razões técnicas ou comerciais.



PLANTA DA FRACÇÃO

ESCALA: 1/100


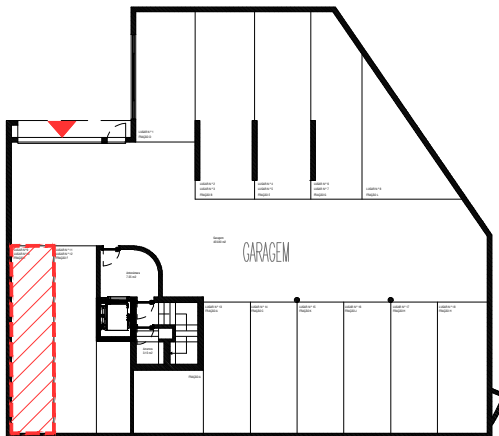


apartamento

T3
PISO 3

Área Habitacional	116.55 m ²
Varandas	12.35 m ²
Lugares de Garagem	2
Área dos Lugares de Garagem	22.75 m ²
ÁREA TOTAL	151.65 m ²

Notas:
A área habitacional da fracção, corresponde à superfície total do fogo, medida pelo extradorso das paredes e eixos das paredes de separação dos fogos, excluindo-se as áreas de terraços e /ou varandas
A área útil corresponde ao perímetro de cada compartimento identificado, incluindo as áreas ocupadas por mobiliário e equipamento fixo.
A Área total afecta a cada fracção poderá ser alvo de correcções, aquando submissão do edifício ao regime da propriedade Horizontal.
A informação que consta dos desenhos, poderá ser alvo de revisão por razões técnicas ou comerciais.

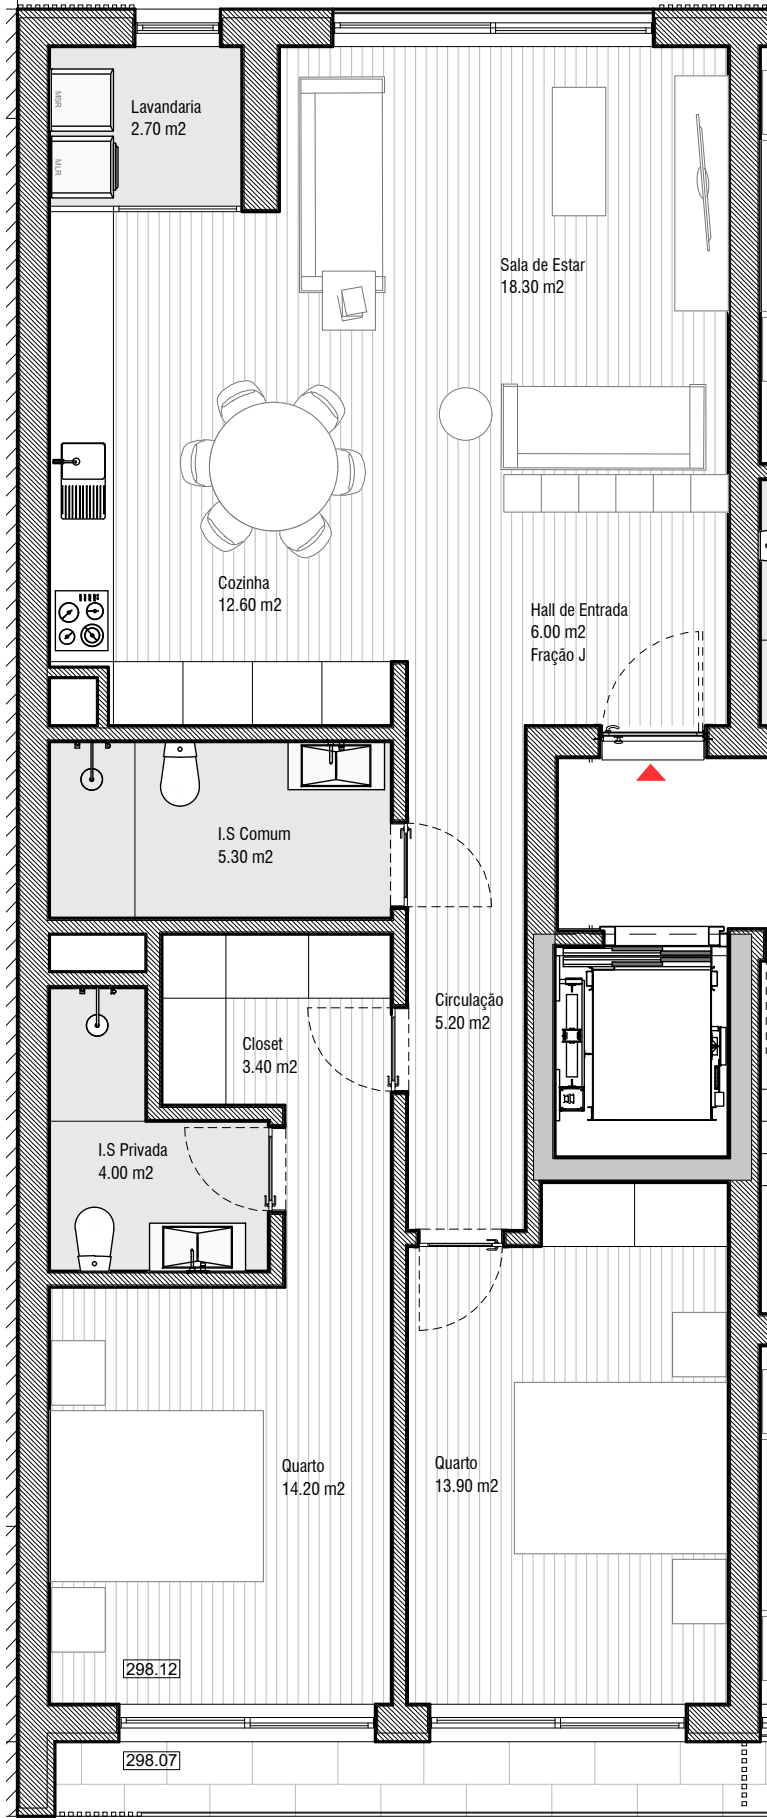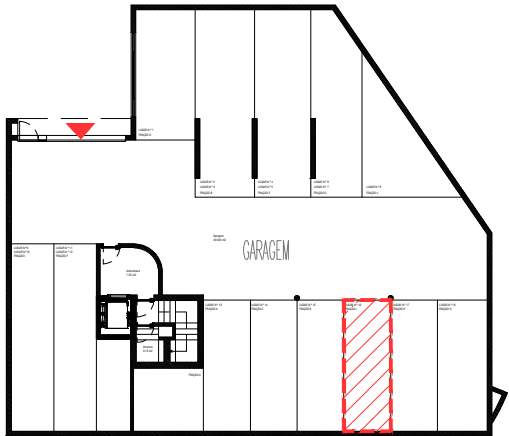

PLANTA DA FRACÇÃO
ESCALA: 1/100



apartamento


J T2
PISO 4

Área Habitacional	102.60 m2
Varandas	4.75 m2
Lugares de Garagem	1
Área dos Lugares de Garagem	17.50 m2
ÁREA TOTAL	124.85 m2

Notas:
A área habitacional da fracção, corresponde à superfície total do fogo, medida pelo extradorso das paredes e eixos das paredes de separação dos fogos, excluindo-se as áreas de terraços e /ou varandas
A área útil corresponde ao perímetro de cada compartimento identificado, incluindo as áreas ocupadas por mobiliário e equipamento fixo.
A Área total afecta a cada fracção poderá ser alvo de correcções, aquando submissão do edifício ao regime da propriedade Horizontal.
A informação que consta dos desenhos, poderá ser alvo de revisão por razões técnicas ou comerciais.



PLANTA DA FRACÇÃO
ESCALA: 1/100

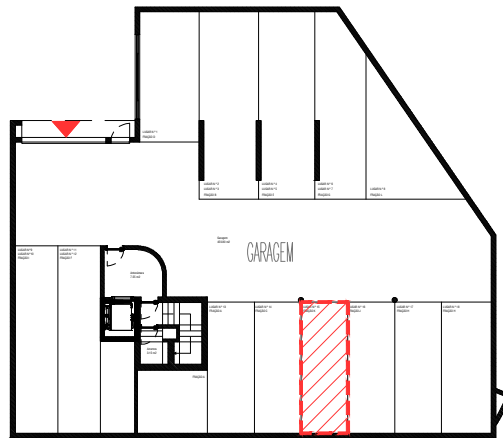


apartamento


K T2
PISO 4

Área Habitacional	97.95 m2
Varandas	3.20 m2
Lugares de Garagem	1
Área dos Lugares de Garagem	17.50 m2
Terraço de Cobertura	39.10 m2
ÁREA TOTAL	157.75 m2

Notas:
A área habitacional da fracção, corresponde à superfície total do fogo, medida pelo extradorso das paredes e eixos das paredes de separação dos fogos, excluindo-se as áreas de terraços e /ou varandas
A área útil corresponde ao perímetro de cada compartimento identificado, incluindo as áreas ocupadas por mobiliário e equipamento fixo.
A Área total afecta a cada fracção poderá ser alvo de correcções, aquando submissão do edifício ao regime da propriedade Horizontal.
A informação que consta dos desenhos, poderá ser alvo de revisão por razões técnicas ou comerciais.

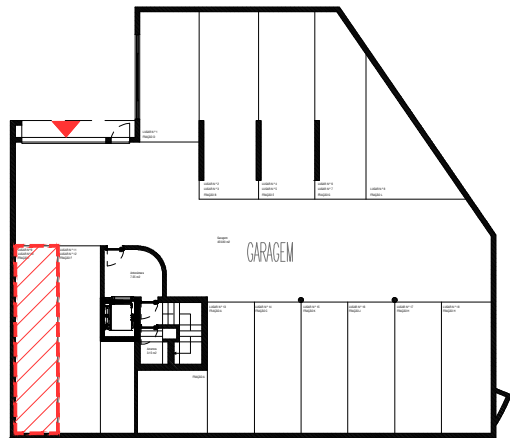

PLANTA DA FRACÇÃO
ESCALA: 1/100

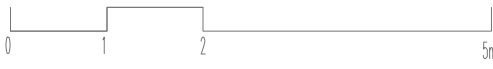

apartamento

L T2
PISO 4

Área Habitacional	84.65 m2
Varandas	9.20 m2
Lugares de Garagem	1
Área dos Lugares de Garagem	20.60 m2
Terraços de Cobertura	43.30 m2
ÁREA TOTAL	157.75 m2

Identificação da Fracção	N.º de Porta (Rua de Vilar)	Localização	Utilização	Tipologia	ÁREAS (m ²)						área total afectada à fracção (m2)
					a)	b)		c)		d)	
					Área da Fracção	Varandas (propriedade da fracção)		lugares de garagem		terraços de cobertura	
						frente+trás	total	n.º	áreas		
A	0	Piso1	HABITAÇÃO	T2+1	118,65	3,7	3,7	2	30,1	0	152,45
B	0	Piso1	HABITAÇÃO	T3	151	3,1	3,1	2	30,55	65,5	250,15
C	0	Piso1	HABITAÇÃO	T2	98,2	5,7	5,7	1	17,5		121,40
D	0	Piso 2	HABITAÇÃO	T2+1	116,5	7,25+6,1	13,35	1	22		151,85
E	0	Piso 2	HABITAÇÃO	T3	141,4	8,8+2,8+3,1	14,7	2	29,55		185,65
F	0	Piso 2	HABITAÇÃO	T3	116,55	6,65+5,7	12,35	3	31,65		160,55
G	0	Piso 3	HABITAÇÃO	T2+1	116,5	7,25	7,25	2	25		148,75
H	0	Piso 3	HABITAÇÃO	T3	141,4	2,8+3,1	5,9	1	17,5		164,80
I	0	Piso 3	HABITAÇÃO	T3	116,55	6,65+5,7	12,35	2	22,75		151,65
J	0	Piso 4	HABITAÇÃO	T2	102,6	4,75	4,75	1	17,5		124,85
K	0	Piso 4	HABITAÇÃO	T2	97,95	3,2	3,2	1	17,5	39,1	157,75
L	0	Piso 4	HABITAÇÃO	T2	84,65	9,2	9,2	1	20,6	43,3	157,75