


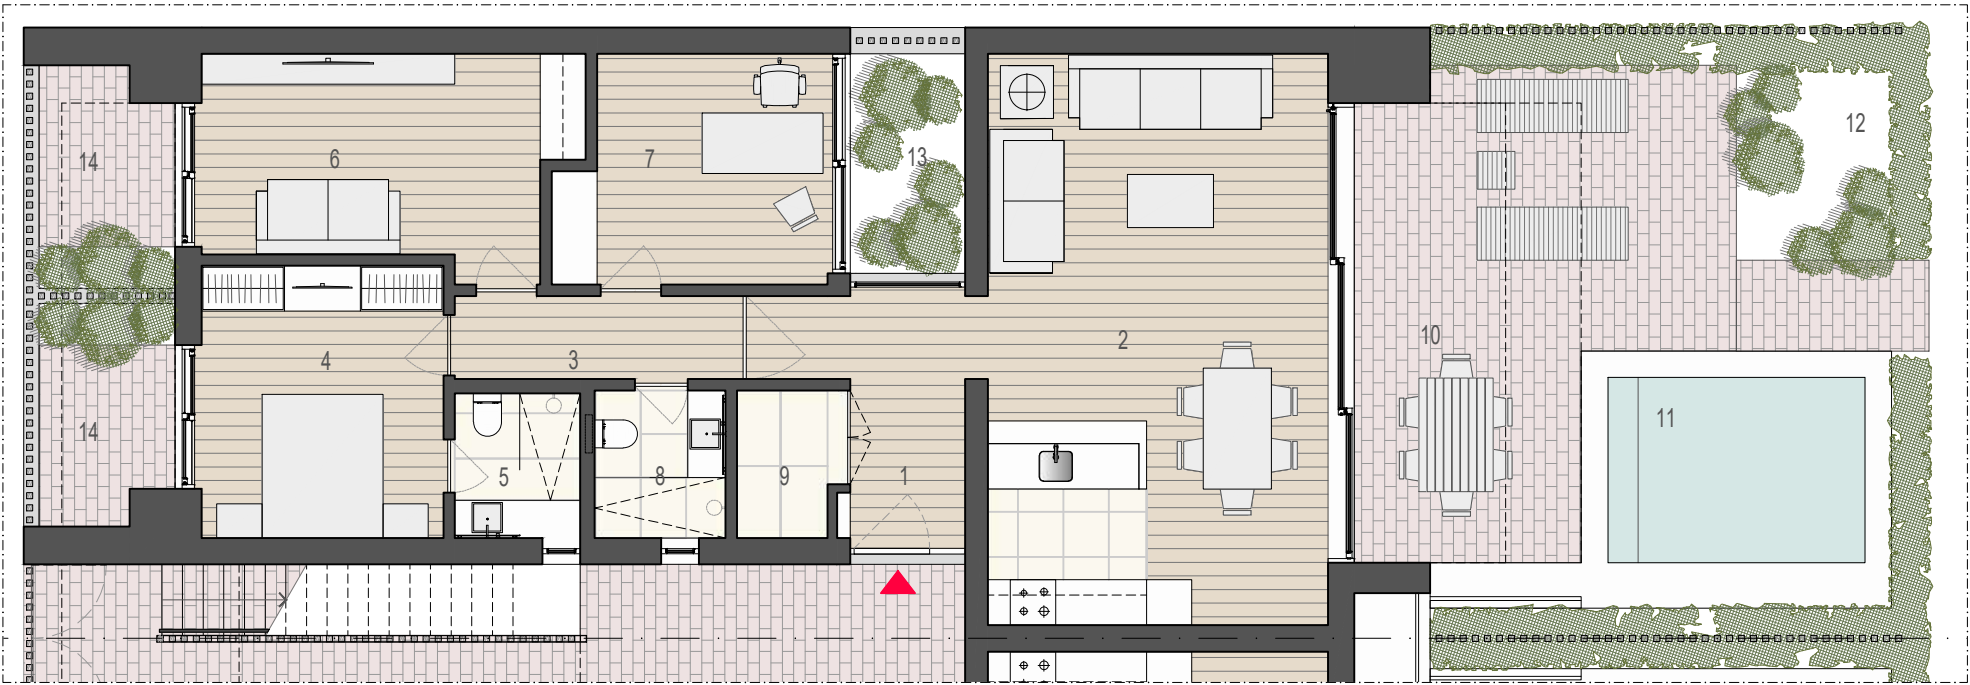

PLANTA PISO 0 . esc. 1:100


UNIDADE TIPO A . PISO 0

Unidade	Área	Unidade	Área
403	113.45 m2	1707	113.45 m2
507	113.45 m2	1807	113.45 m2
603	113.45 m2	1907	113.45 m2
709	113.45 m2	2003	113.45 m2
807	113.45 m2	2107	113.45 m2
905	113.45 m2	2207	113.45 m2
1003	113.45 m2	2407	113.45 m2
1103	113.45 m2	2603	113.45 m2
1207	113.45 m2	2703	113.45 m2
1407	113.45 m2	2807	113.45 m2
1507	113.45 m2		
1607	113.45 m2		


1- hall	6.70m2
2- sala e cozinha	34.00m2
3- circulação	4.20m2
4- suite	11.50m2
5- i.s. suite	3.15m2
6- sala TV	13.15m2
7- escritório	10.20m2
8- casa de banho	3.35m2
9- arrumos	2.65m2
10- terraço exterior	30.55m2
11- piscina	8.35m2
12- jardim exterior	6.60m2
13- jardim interior	4.40m2
14- patio	5.00m2

ÁREA BRUTA PISO 0 113.45 m2

Nota: As imagens 3D são apenas indicativas e poderão ser sujeitas a modificações de projecto. Não constituem garantia contratual e podem incluir itens que são considerados extras. As casas não incluem a decoração.

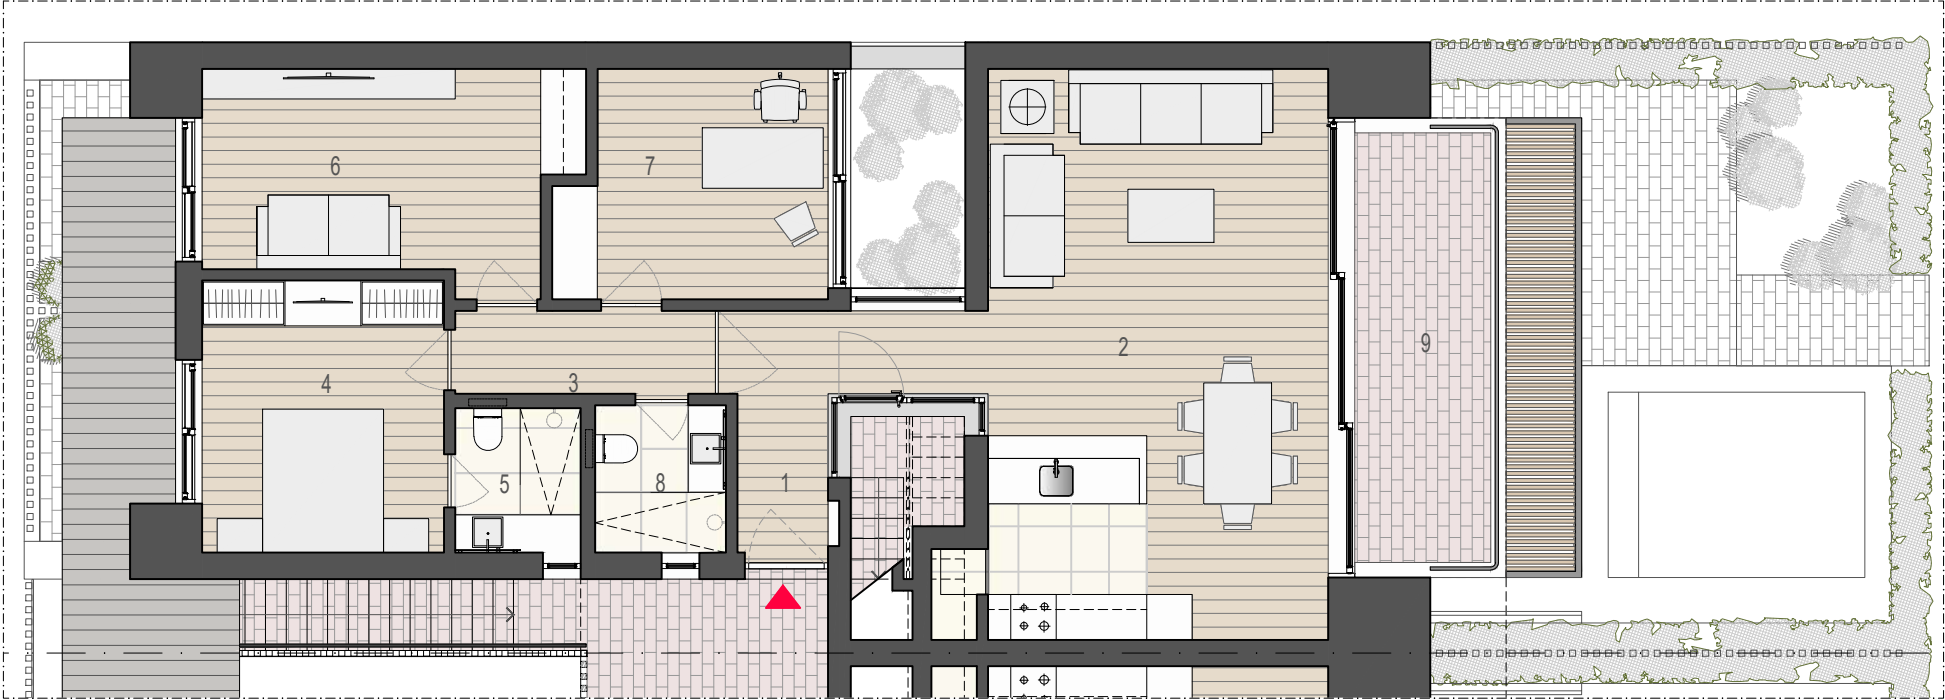

PLANTA PISO 1 . esc. 1:100

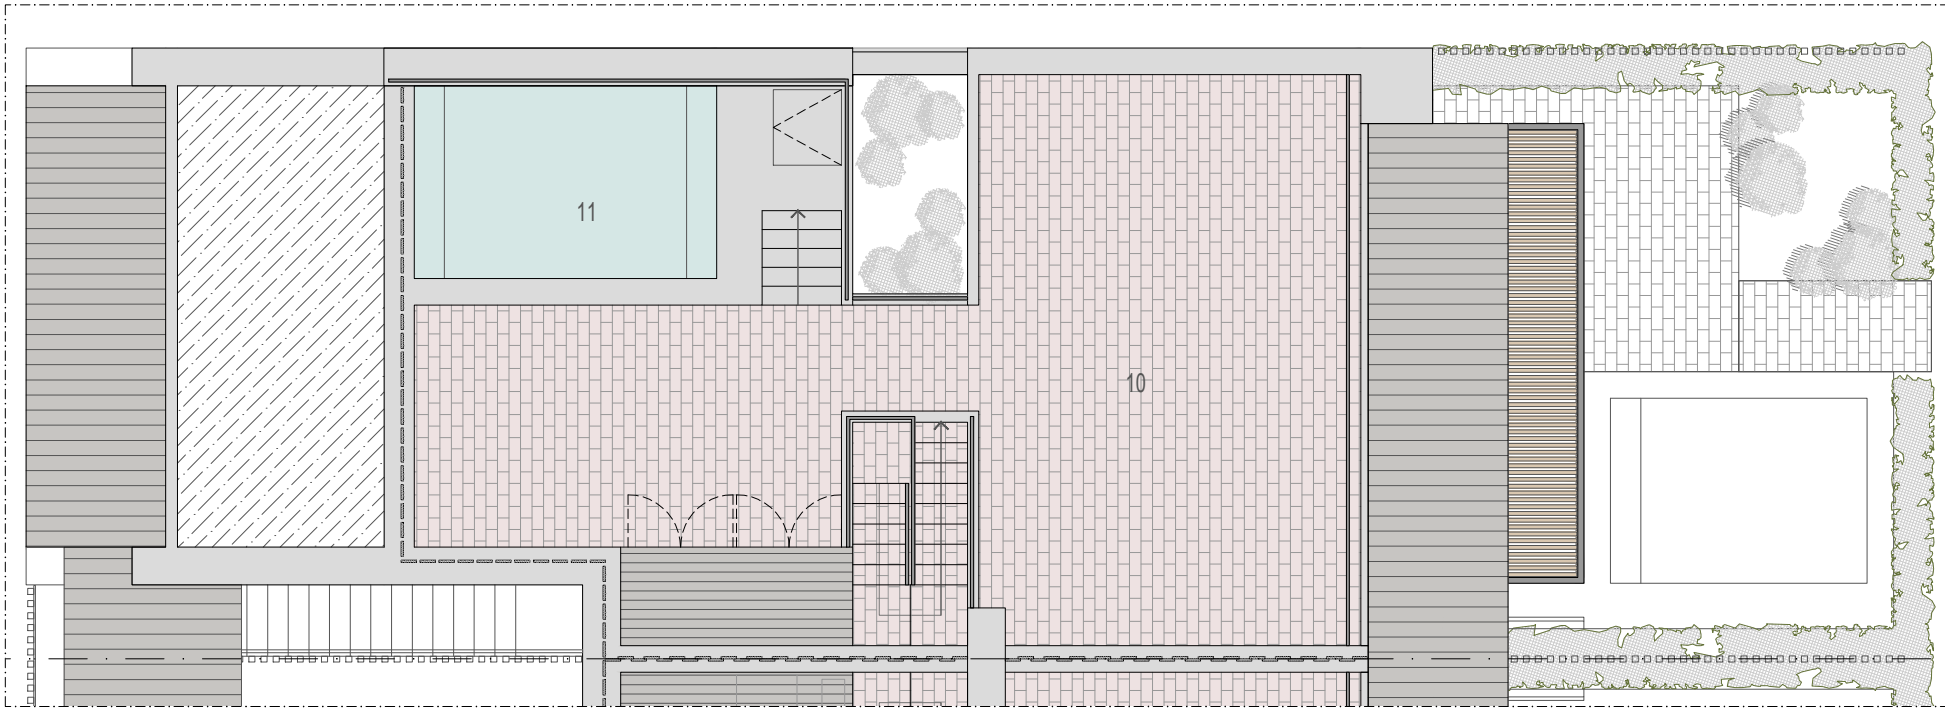


PLANTA ROOFTOP . esc. 1:100



UNIDADE TIPO A . PISO 1 + ROOFTOP					
Unidade	Área	Unidade	Área	1- hall	6.45m2
404	112.45 m2	1708	112.45 m2	2- sala e cozinha	34.00m2
508	112.45 m2	1808	112.45 m2	3- circulação	3.80m2
604	112.45 m2	1908	112.45 m2	4- suite	11.50m2
710	112.45 m2	2004	112.45 m2	5- i.s. suite	3.15m2
808	112.45 m2	2108	112.45 m2	6- sala TV	13.15m2
906	112.45 m2	2208	112.45 m2	7- escritório	10.20m2
1004	112.45 m2	2408	112.45 m2	8- casa de banho	3.35m2
1104	112.45 m2	2604	112.45 m2	9- varanda	10.25m2
1208	112.45 m2	2704	112.45 m2	10- rooftop	58.60m2
1408	112.45 m2	2808	112.45 m2	11- piscina	10.20m2
1508	112.45 m2			ÁREA BRUTA PISO 1	112.45 m2
1608	112.45 m2			ÁREA ROOFTOP	95.60 m2

Nota: As imagens 3D são apenas indicativas e poderão ser sujeitas a modificações de projecto. Não constituem garantia contratual e podem incluir itens que são considerados extras. As casas não incluem a decoração.

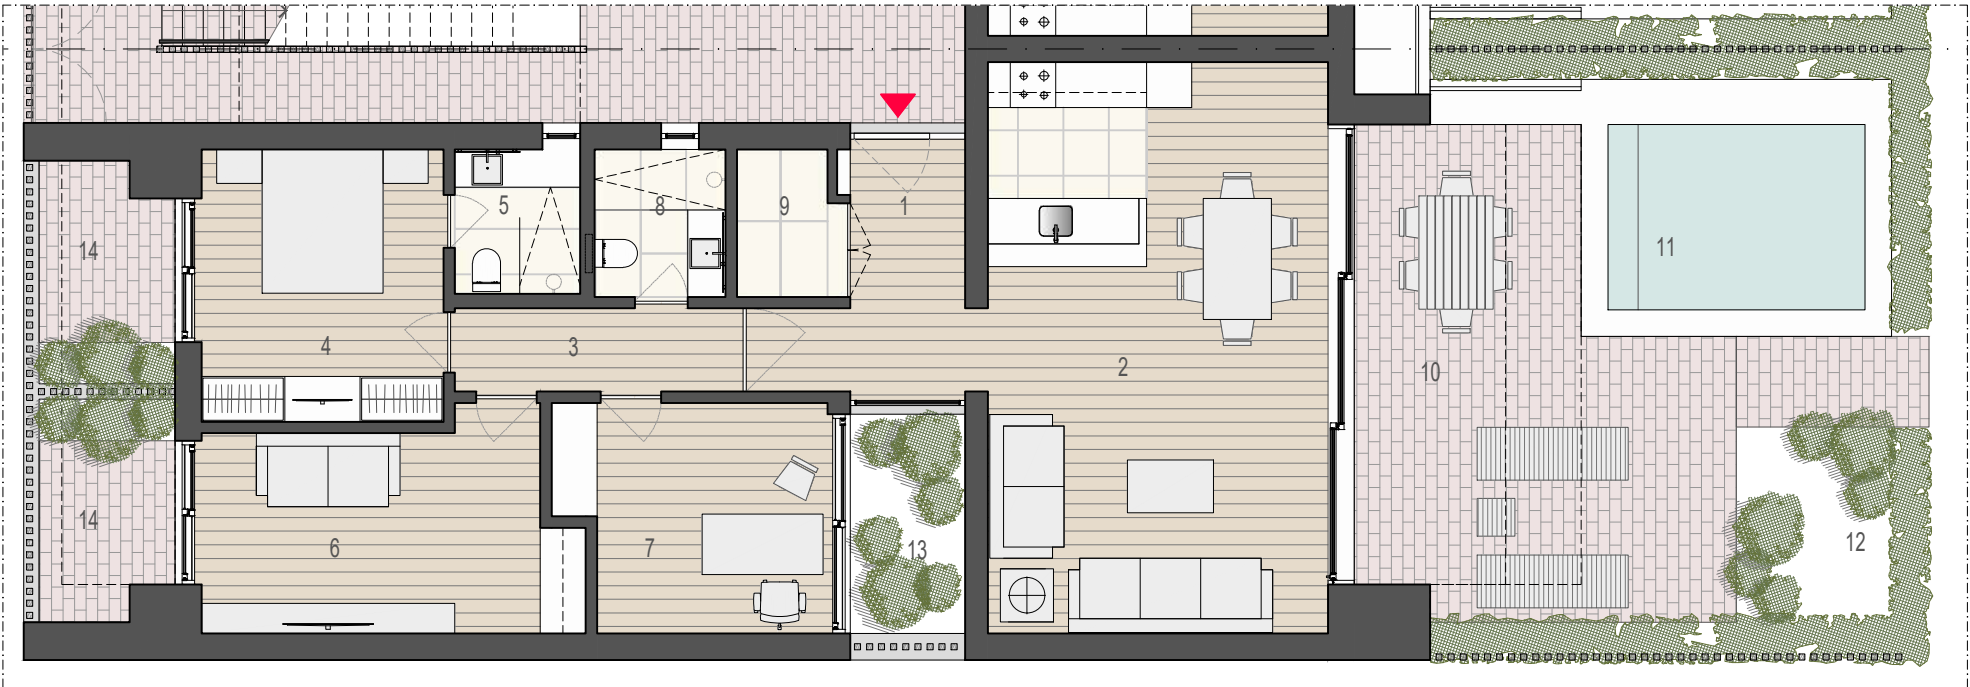

PLANTA PISO 0 . esc. 1:100


UNIDADE TIPO A1 . PISO 0

Unidade	Área	Unidade	Área
401	113.45 m2	1901	113.45 m2
501	113.45 m2	2001	113.45 m2
601	113.45 m2	2101	113.45 m2
801	113.45 m2	2201	113.45 m2
1001	113.45 m2	2301	113.45 m2
1101	113.45 m2	2401	113.45 m2
1201	113.45 m2	2501	113.45 m2
1401	113.45 m2	2601	113.45 m2
1501	113.45 m2	2701	113.45 m2
1601	113.45 m2	2801	113.45 m2
1701	113.45 m2		
1801	113.45 m2		


1- hall	6.70m2
2- sala e cozinha	34.00m2
3- circulação	4.20m2
4- suite	11.50m2
5- i.s. suite	3.15m2
6- sala TV	13.15m2
7- escritório	10.20m2
8- casa de banho	3.35m2
9- arrumos	2.65m2
10- terraço exterior	30.55m2
11- piscina	8.35m2
12- jardim exterior	6.60m2
13- jardim interior	4.40m2
14- patio	5.00m2

ÁREA BRUTA PISO 0 113.45 m2

Nota: As imagens 3D são apenas indicativas e poderão ser sujeitas a modificações de projecto. Não constituem garantia contratual e podem incluir itens que são considerados extras. As casas não incluem a decoração.

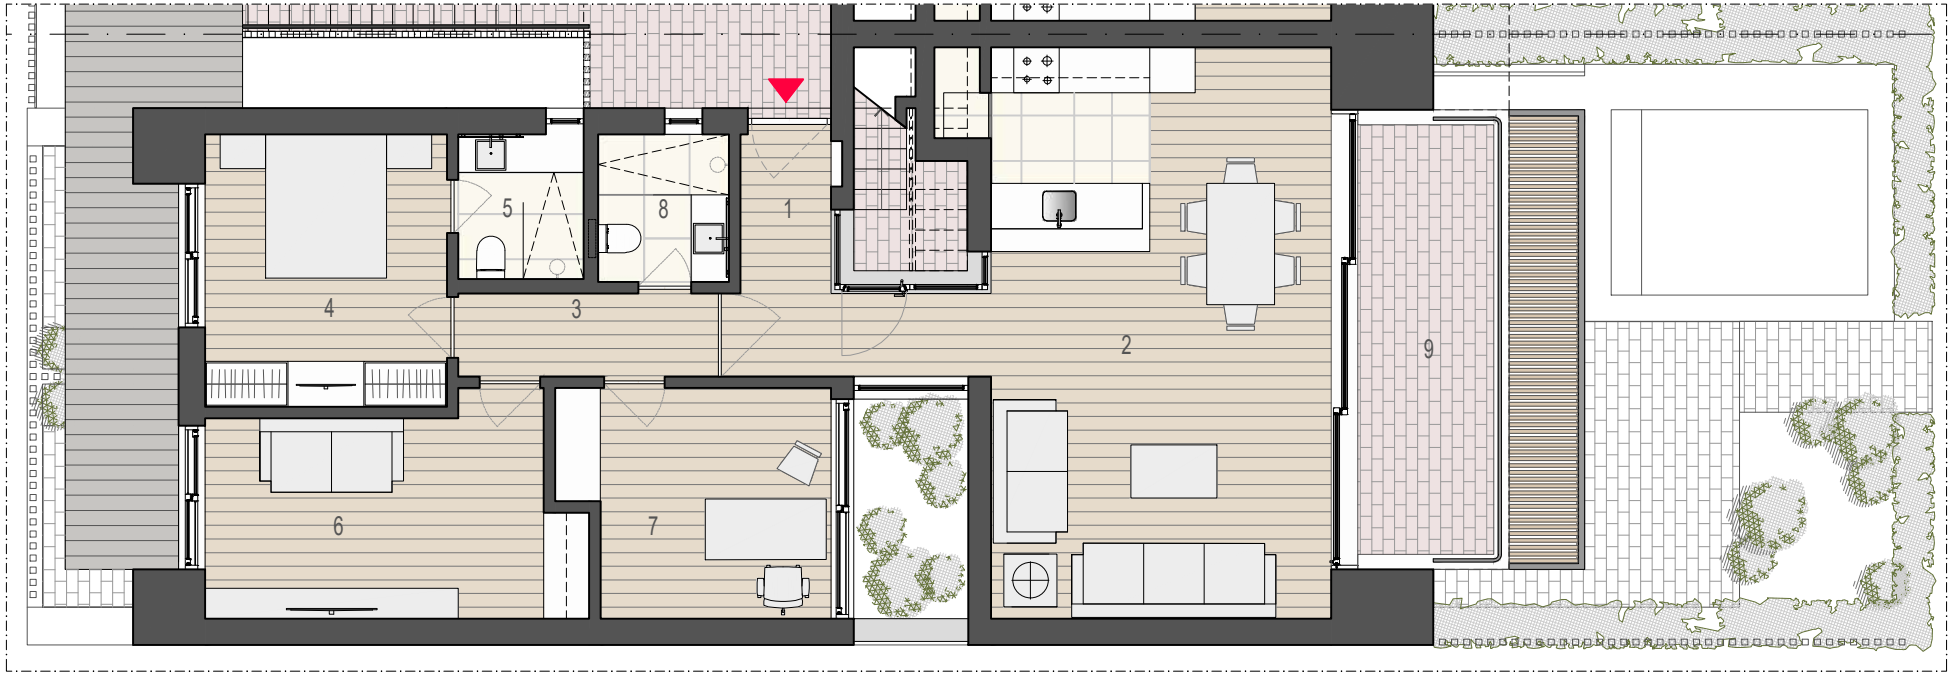

PLANTA PISO 1 . esc. 1:100

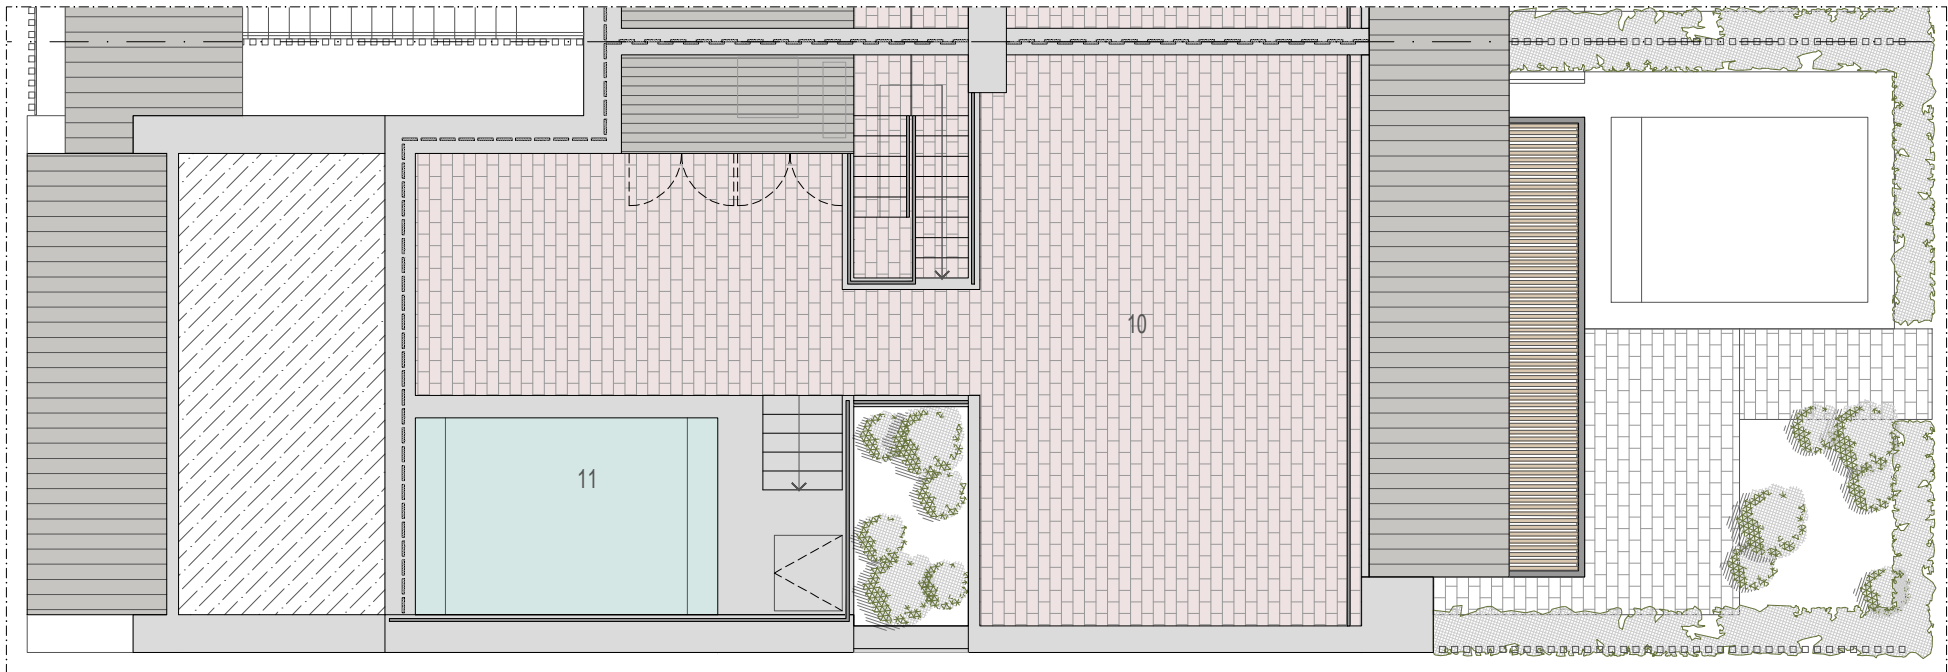

PLANTA ROOFTOP . esc. 1:100



UNIDADE TIPO A1 . PISO 1 + ROOFTOP

Unidade	Área	Unidade	Área
402	112.45 m2	1902	112.45 m2
502	112.45 m2	2002	112.45 m2
602	112.45 m2	2102	112.45 m2
802	112.45 m2	2202	112.45 m2
1002	112.45 m2	2302	112.45 m2
1102	112.45 m2	2402	112.45 m2
1202	112.45 m2	2502	112.45 m2
1402	112.45 m2	2602	112.45 m2
1502	112.45 m2	2702	112.45 m2
1602	112.45 m2	2802	112.45 m2
1702	112.45 m2		
1802	112.45 m2		

1- hall	6.45m2
2- sala e cozinha	34.00m2
3- circulação	3.80m2
4- suite	11.50m2
5- i.s. suite	3.15m2
6- sala TV	13.15m2
7- escritório	10.20m2
8- casa de banho	3.35m2
9- varanda	10.25m2
10- rooftop	58.60m2
11- piscina	10.20m2

ÁREA BRUTA PISO 1 112.45 m2

ÁREA ROOFTOP 95.60 m2

Nota: As imagens 3D são apenas indicativas e poderão ser sujeitas a modificações de projecto. Não constituem garantia contratual e podem incluir itens que são considerados extras. As casas não incluem a decoração.




PLANTA PISO 0 . esc. 1:100

UNIDADE TIPO A2 . PISO 0		
Unidade	Área	
103	113.45 m2	
203	113.45 m2	
303	113.45 m2	
1- hall	6.70m2	
2- sala e cozinha	34.00m2	
3- circulação	4.20m2	
4- suite	11.50m2	
5- i.s. suite	3.15m2	
6- sala TV	13.15m2	
7- escritório	10.20m2	
8- casa de banho	3.35m2	
9- arrumos	2.65m2	
10- terraço exterior	30.55m2	
11- piscina	8.35m2	
12- jardim exterior	6.60m2	
13- jardim interior	4.40m2	
14- patio	5.00m2	
ÁREA BRUTA PISO 0		113.45 m2

Nota: As imagens 3D são apenas indicativas e poderão ser sujeitas a modificações de projecto. Não constituem garantia contratual e podem incluir itens que são considerados extras. As casas não incluem a decoração.



PLANTA PISO 1 . esc. 1:100

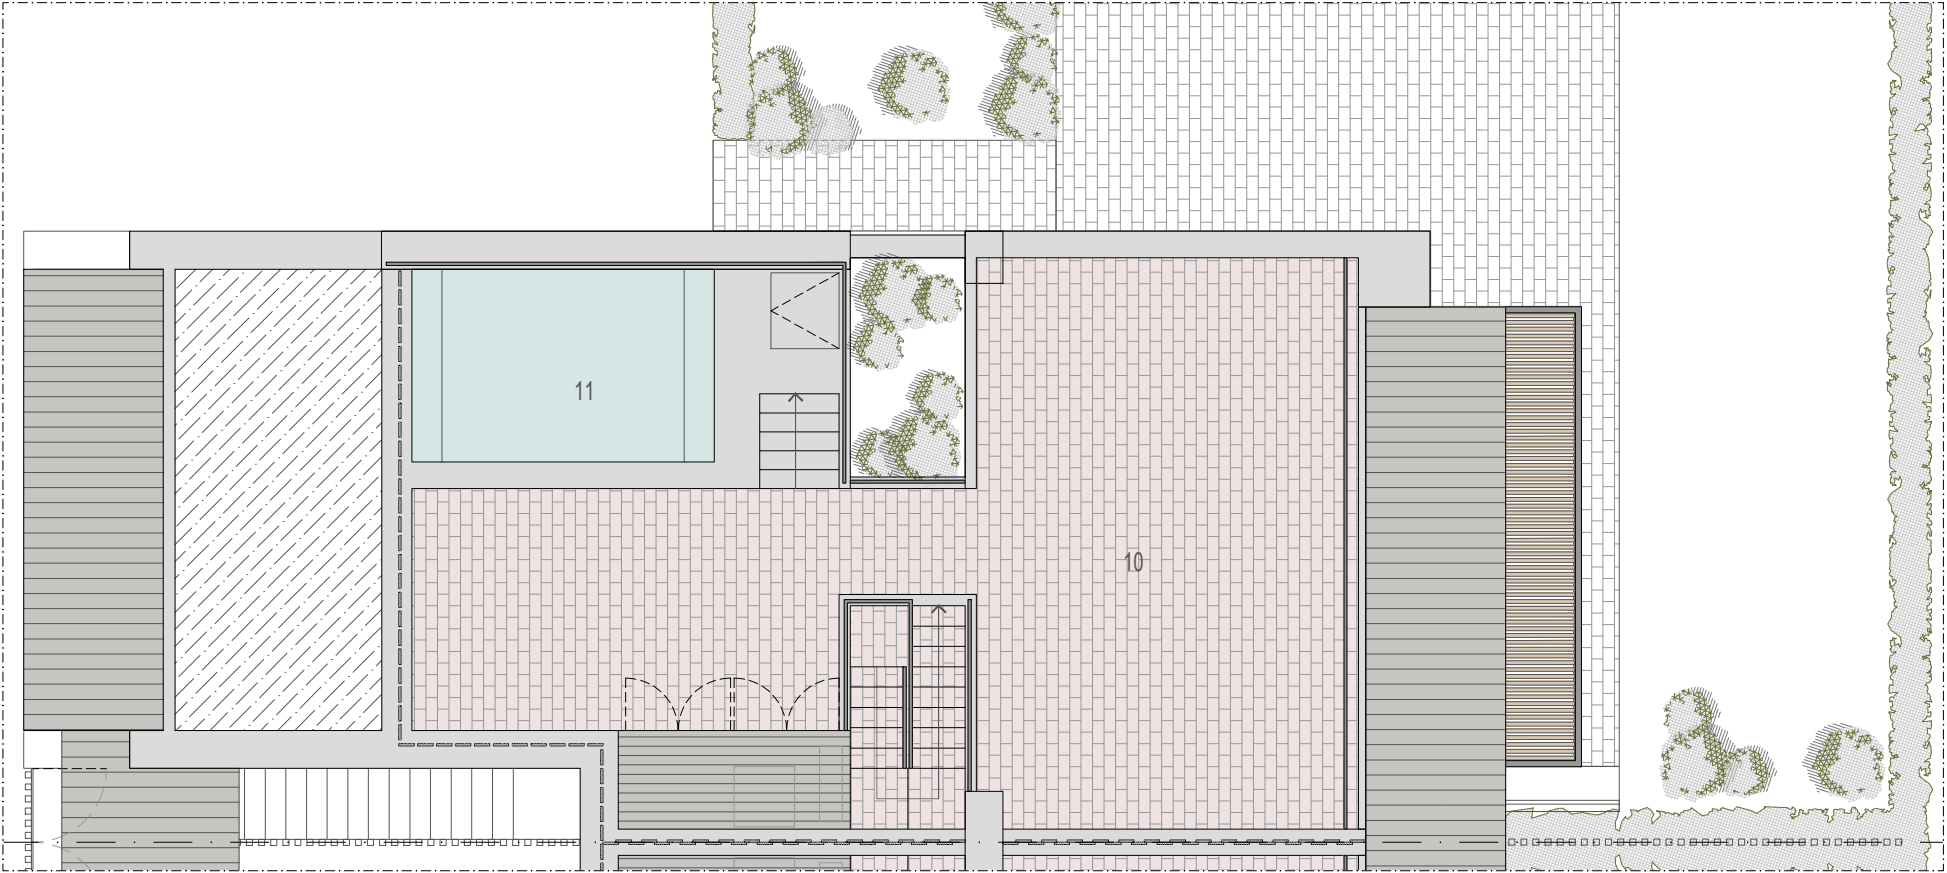

PLANTA ROOFTOP . esc. 1:100



UNIDADE TIPO A2 . PISO 1 + ROOFTOP		
Unidade	Área	
104	112.45 m2	
204	112.45 m2	
304	112.45 m2	
1- hall	6.45m2	
2- sala e cozinha	34.00m2	
3- circulação	3.80m2	
4- suite	11.50m2	
5- i.s. suite	3.15m2	
6- quarto	13.15m2	
7- sala TV	10.20m2	
8- casa de banho	3.35m2	
9- varanda	10.25m2	
10- rooftop	58.60m2	
11- piscina	10.20m2	
ÁREA BRUTA PISO 1		112.45 m2
ÁREA ROOFTOP		95.60 m2

Nota: As imagens 3D são apenas indicativas e poderão ser sujeitas a modificações de projecto. Não constituem garantia contratual e podem incluir itens que são considerados extras. As casas não incluem a decoração.




PLANTA PISO 0 . esc. 1:100

UNIDADE TIPO A3 . PISO 0		
Unidade	Área	
101	113.45 m2	1- hall 6.70m2
201	113.45 m2	2- sala e cozinha 34.00m2
301	113.45 m2	3- circulação 4.20m2
		4- suite 11.50m2
		5- i.s. suite 3.15m2
		6- sala TV 13.15m2
		7- escritório 10.20m2
		8- casa de banho 3.35m2
		9- arrumos 2.65m2
		10- terraço exterior 30.55m2
		11- piscina 8.35m2
		12- jardim exterior 6.60m2
		13- jardim interior 4.40m2
		14- patio 5.00m2
ÁREA BRUTA PISO 0		113.45 m2

Nota: As imagens 3D são apenas indicativas e poderão ser sujeitas a modificações de projecto. Não constituem garantia contratual e podem incluir itens que são considerados extras. As casas não incluem a decoração.



PLANTA PISO 1 . esc. 1:100

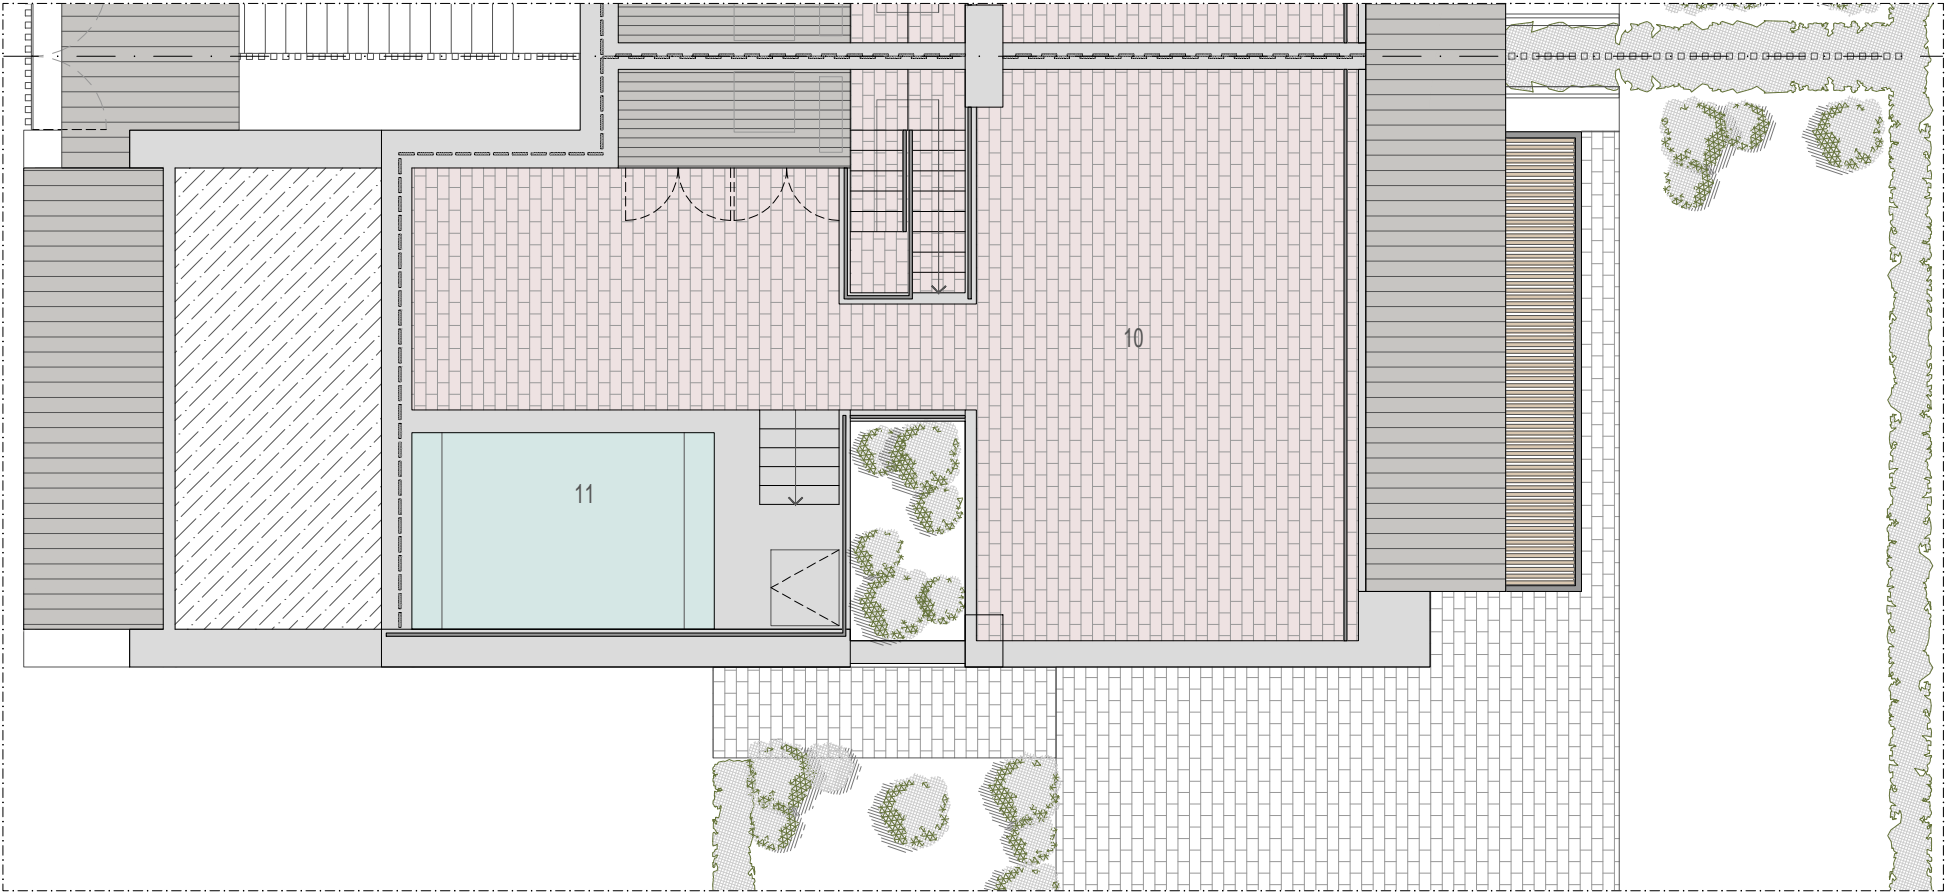


PLANTA ROOFTOP . esc. 1:100



UNIDADE TIPO A3 . PISO 1 + ROOFTOP		
Unidade	Área	
102	112.45 m2	
202	112.45 m2	
302	112.45 m2	
1- hall	6.45m2	
2- sala e cozinha	34.00m2	
3- circulação	3.80m2	
4- suite	11.50m2	
5- i.s. suite	3.15m2	
6- quarto	13.15m2	
7- sala TV	10.20m2	
8- casa de banho	3.35m2	
9- varanda	10.25m2	
10- rooftop	58.60m2	
11- piscina	10.20m2	
ÁREA BRUTA PISO 1		112.45 m2
ÁREA ROOFTOP		95.60 m2


Nota: As imagens 3D são apenas indicativas e poderão ser sujeitas a modificações de projecto. Não constituem garantia contratual e podem incluir itens que são considerados extras. As casas não incluem a decoração.

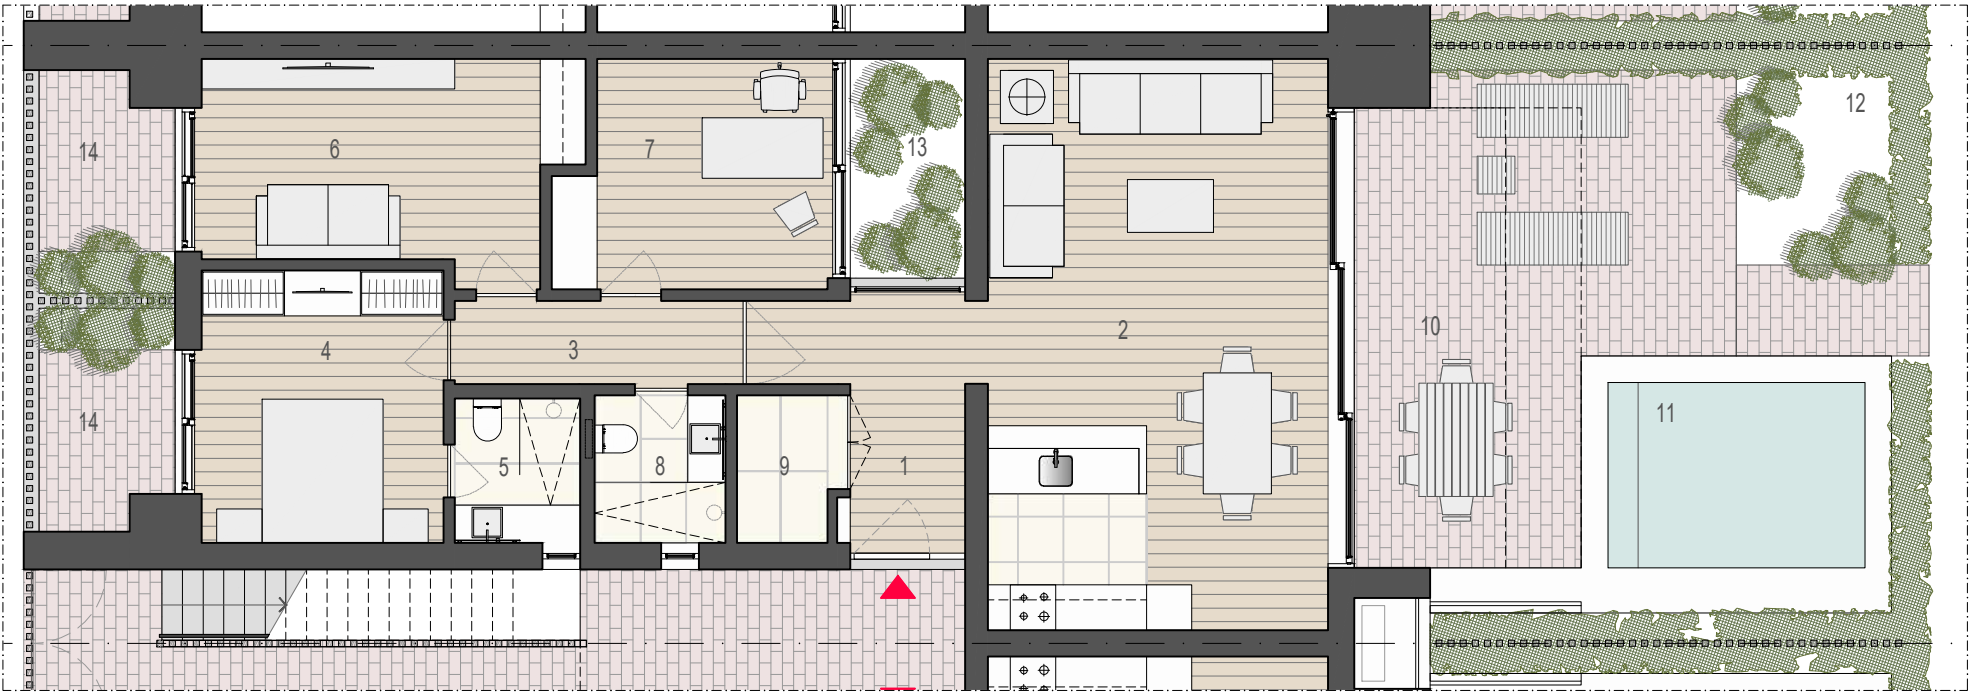


PLANTA PISO 0 . esc. 1:100

UNIDADE TIPO B . PISO 0					
Unidade	Área	Unidade	Área		
503	111.00 m2	2303	111.00 m2	1- hall	6.70m2
705	111.00 m2	2403	111.00 m2	2- sala e cozinha	34.00m2
803	111.00 m2	2503	111.00 m2	3- circulação	4.20m2
1203	111.00 m2	2803	111.00 m2	4- suite	11.50m2
1403	111.00 m2			5- i.s. suite	3.15m2
1503	111.00 m2			6- sala TV	13.15m2
1603	111.00 m2			7- escritório	10.20m2
1703	111.00 m2			8- casa de banho	3.35m2
1803	111.00 m2			9- arrumos	2.65m2
1903	111.00 m2			10- terraço exterior	30.55m2
2103	111.00 m2			11- piscina	8.35m2
2203	111.00 m2			12- jardim exterior	6.60m2
				13- jardim interior	4.40m2
				14- patio	5.00m2
ÁREA BRUTA PISO 0					111.00 m2

Nota: As imagens 3D são apenas indicativas e poderão ser sujeitas a modificações de projecto. Não constituem garantia contratual e podem incluir itens que são considerados extras. As casas não incluem a decoração.

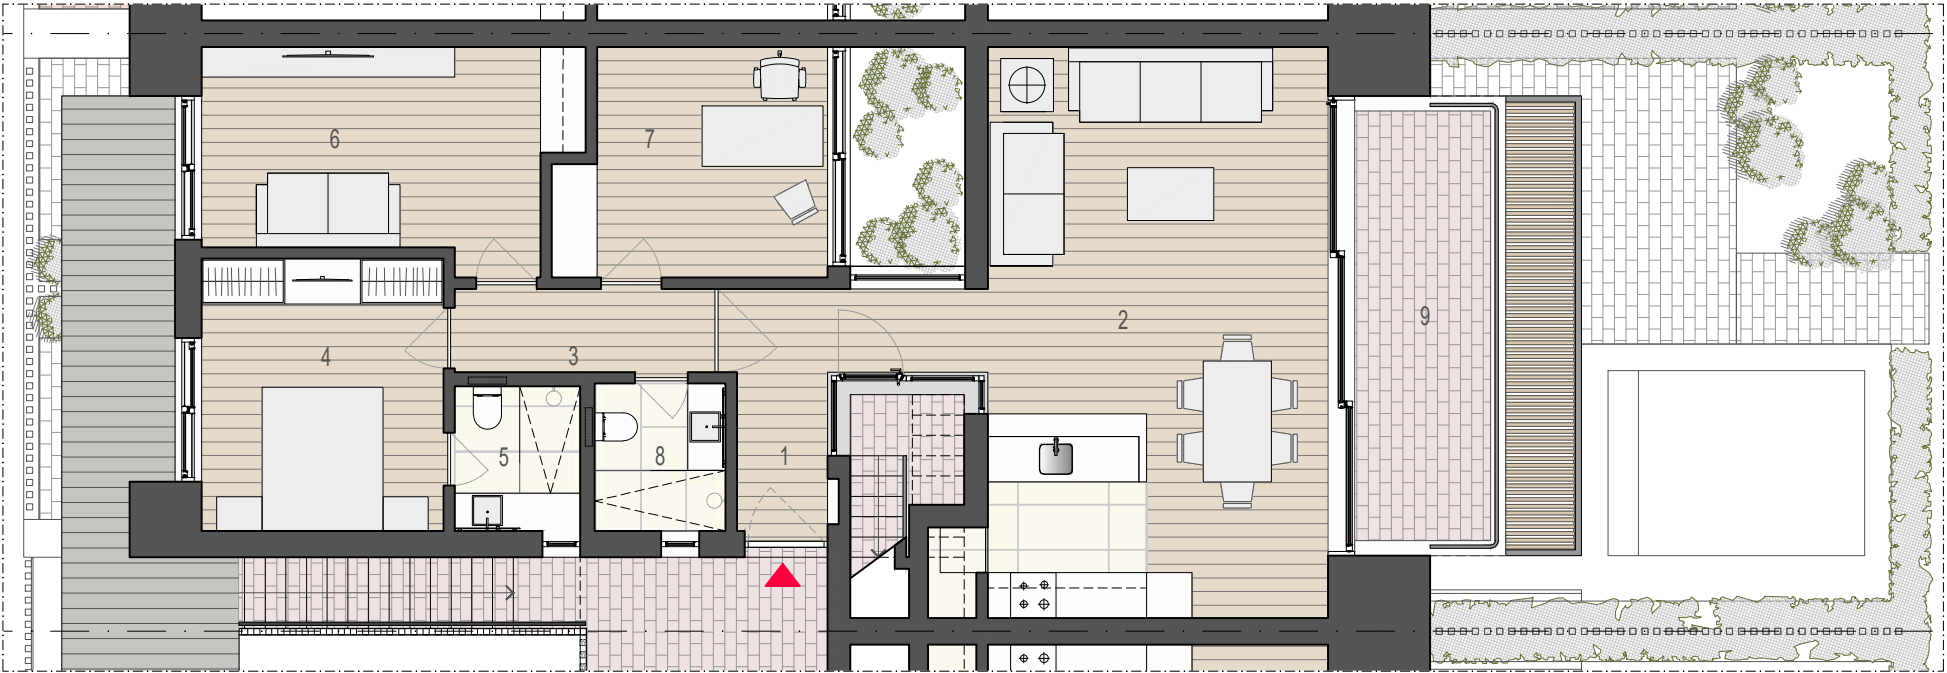

PLANTA PISO 1 . esc. 1:100

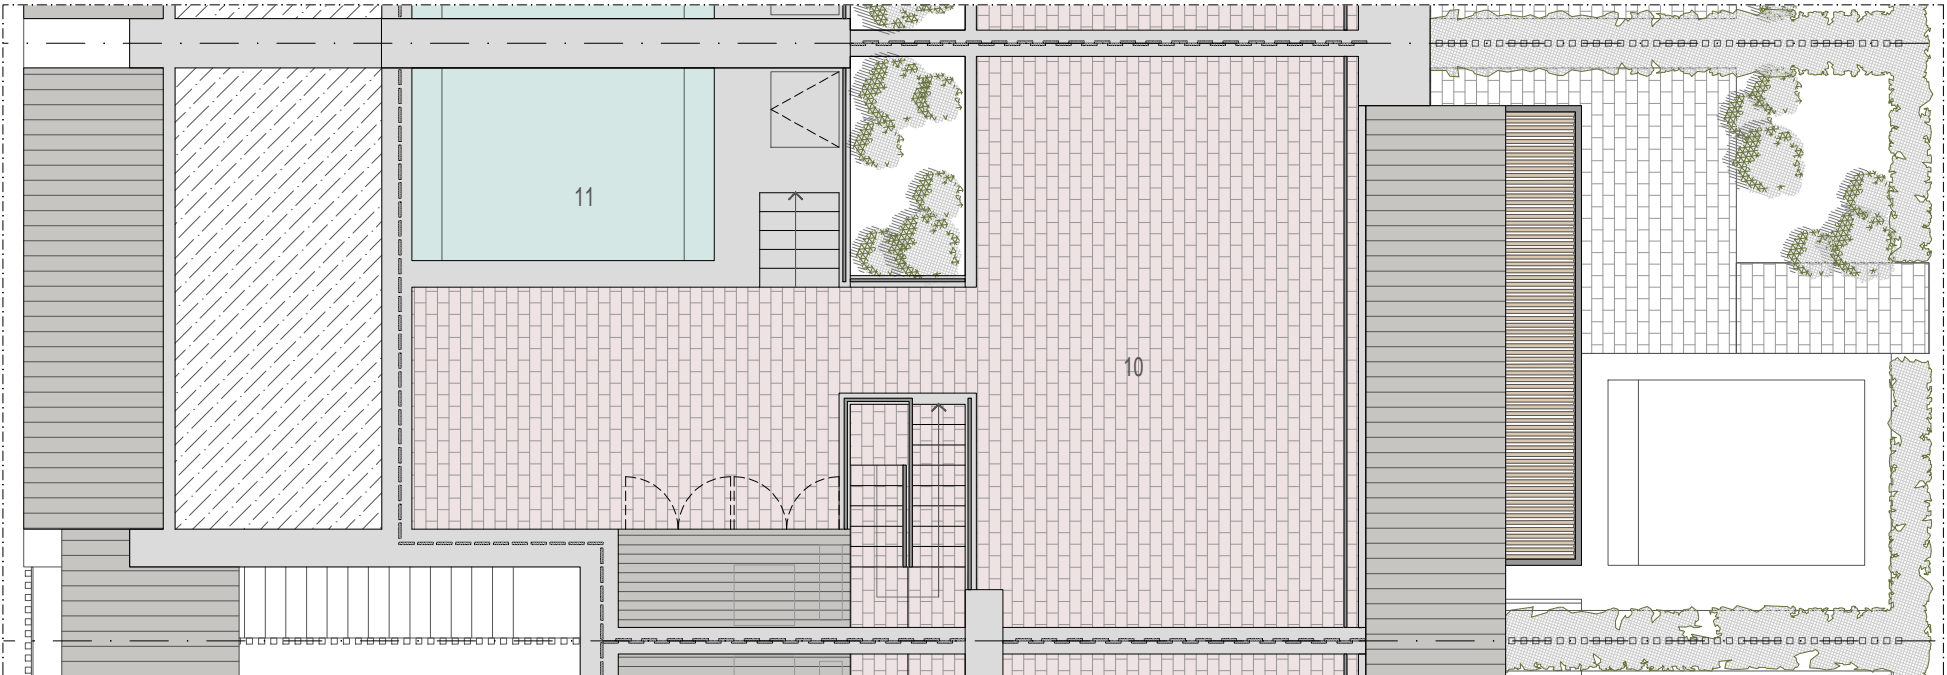

PLANTA ROOFTOP . esc. 1:100



UNIDADE TIPO B . PISO 1 + ROOFTOP

Unidade	Área	Unidade	Área
504	109.65 m2	2304	109.65 m2
706	109.65 m2	2404	109.65 m2
804	109.65 m2	2504	109.65 m2
1204	109.65 m2	2804	109.65 m2
1404	109.65 m2		
1504	109.65 m2		
1604	109.65 m2		
1704	109.65 m2		
1804	109.65 m2		
1904	109.65 m2		
2104	109.65 m2		
2204	109.65 m2		

1- hall	6.45m2
2- sala e cozinha	34.00m2
3- circulação	3.80m2
4- suite	11.50m2
5- i.s. suite	3.15m2
6- sala TV	13.15m2
7- escritório	10.20m2
8- casa de banho	3.35m2
9- varanda	10.25m2
10- rooftop	58.60m2
11- piscina	10.20m2

ÁREA BRUTA PISO 1 109.65 m2

ÁREA ROOFTOP 95.60 m2


Nota: As imagens 3D são apenas indicativas e poderão ser sujeitas a modificações de projecto. Não constituem garantia contratual e podem incluir itens que são considerados extras. As casas não incluem a decoração.




PLANTA PISO 0 . esc. 1:100

UNIDADE TIPO B1 . PISO 0					
Unidade	Área	Unidade	Área		
505	111.00 m2	2105	111.00 m2	1- hall	6.70m2
703	111.00 m2	2205	111.00 m2	2- sala e cozinha	34.00m2
707	111.00 m2	2405	111.00 m2	3- circulação	4.20m2
805	111.00 m2	2805	111.00 m2	4- suite	11.50m2
903	111.00 m2			5- i.s. suite	3.15m2
1205	111.00 m2			6- sala TV	13.15m2
1405	111.00 m2			7- escritório	10.20m2
1505	111.00 m2			8- casa de banho	3.35m2
1605	111.00 m2			9- arrumos	2.65m2
1705	111.00 m2			10- terraço exterior	30.55m2
1805	111.00 m2			11- piscina	8.35m2
1905	111.00 m2			12- jardim exterior	6.60m2
				13- jardim interior	4.40m2
				14- patio	5.00m2
ÁREA BRUTA PISO 0					111.00 m2

Nota: As imagens 3D são apenas indicativas e poderão ser sujeitas a modificações de projecto. Não constituem garantia contratual e podem incluir itens que são considerados extras. As casas não incluem a decoração.

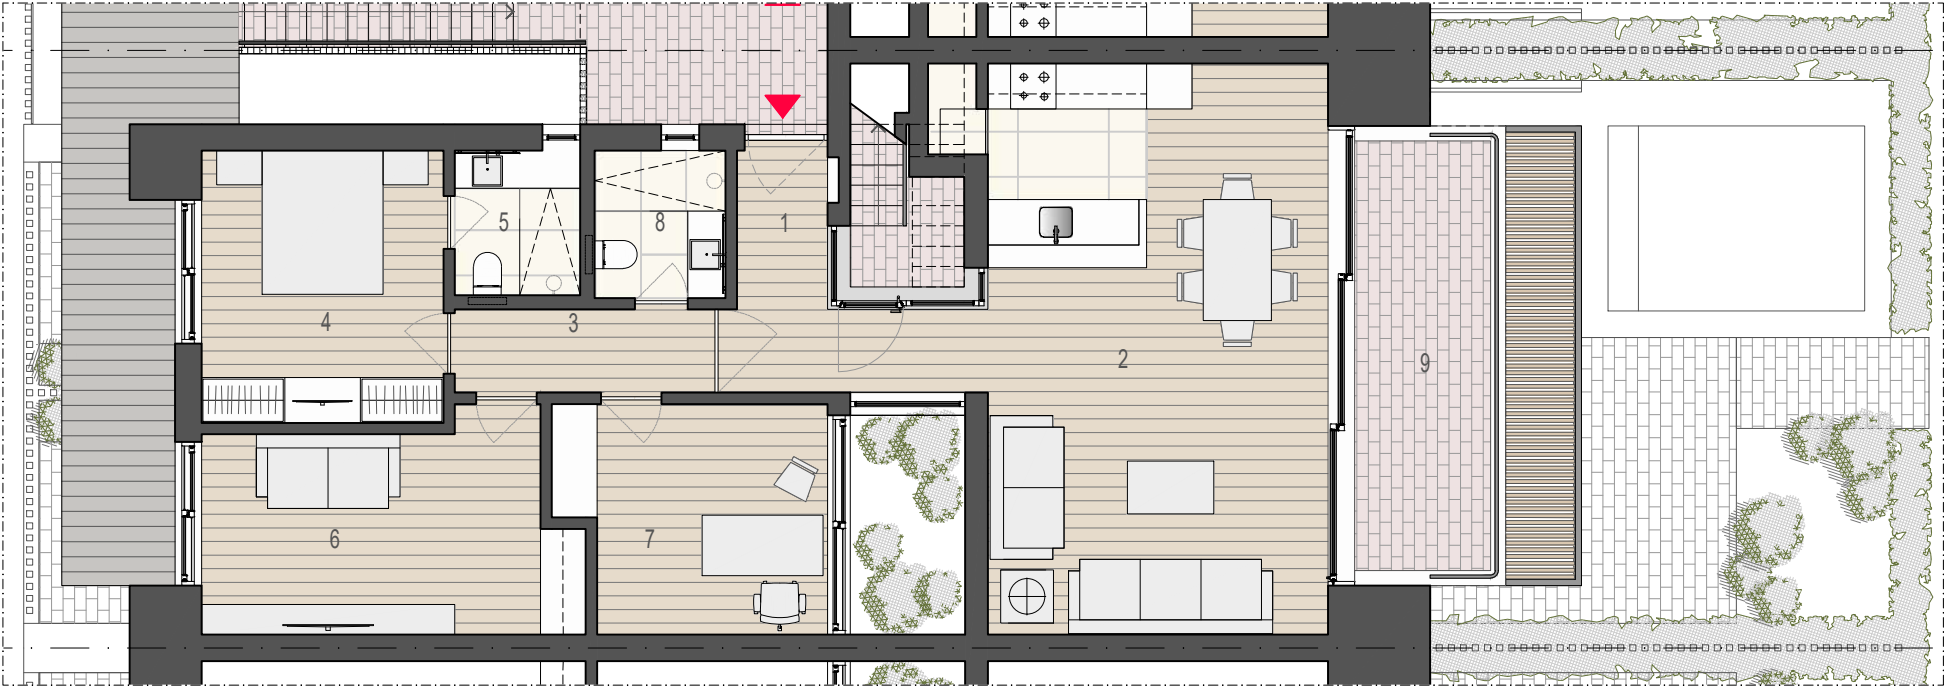

PLANTA PISO 1 . esc. 1:100

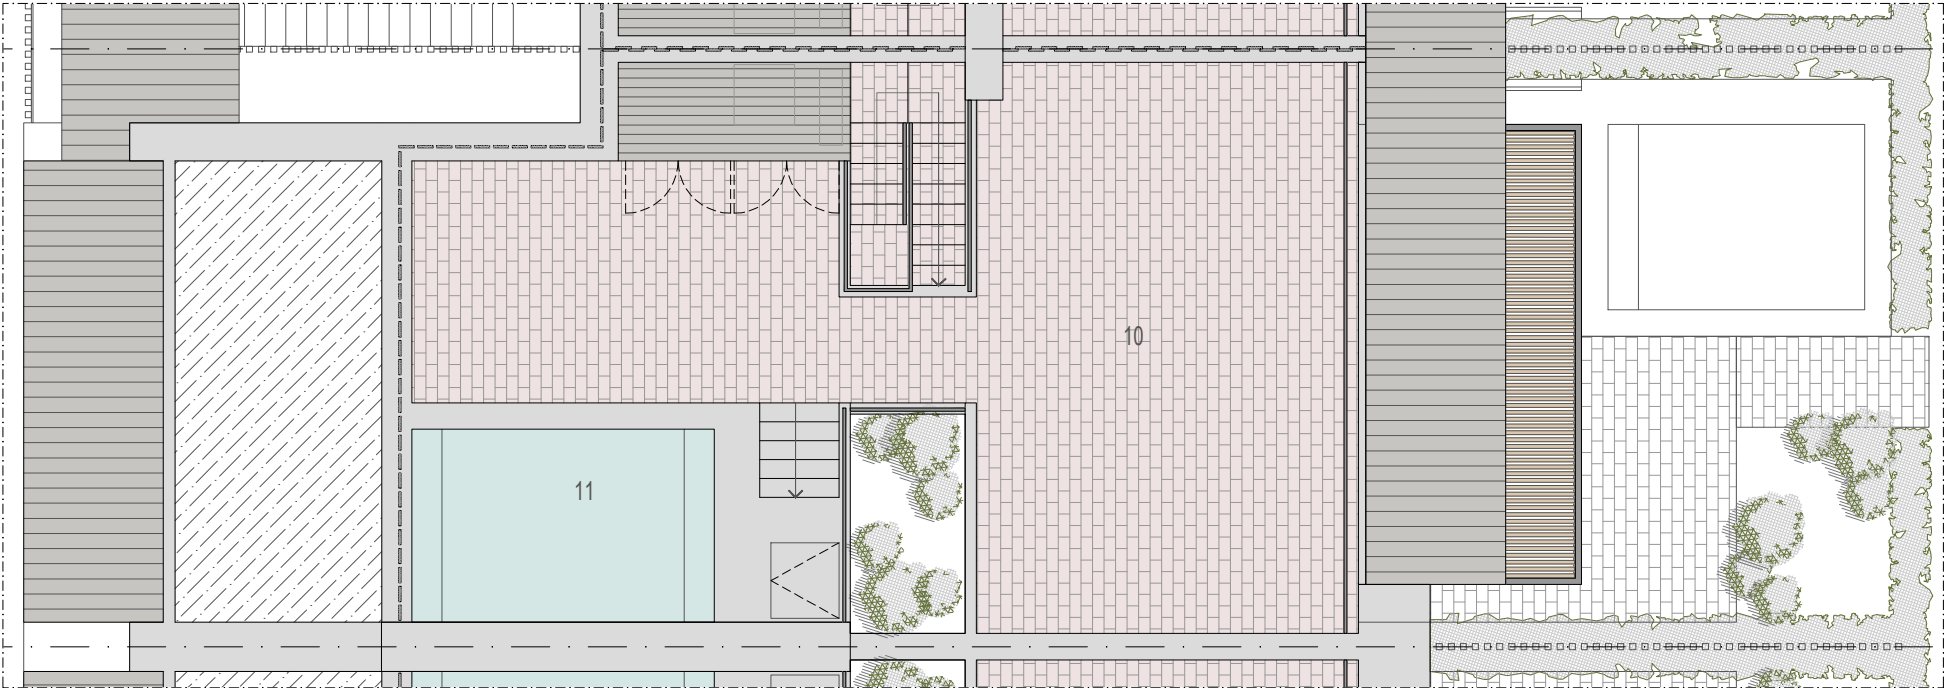


PLANTA ROOFTOP . esc. 1:100



UNIDADE TIPO B1 . PISO 1 + ROOFTOP					
Unidade	Área	Unidade	Área		
506	109.65 m2	2106	109.65 m2	1- hall	6.45m2
704	109.65 m2	2206	109.65 m2	2- sala e cozinha	34.00m2
708	109.65 m2	2406	109.65 m2	3- circulação	3.80m2
806	109.65 m2	2806	109.65 m2	4- suite	11.50m2
904	109.65 m2			5- i.s. suite	3.15m2
1206	109.65 m2			6- sala TV	13.15m2
1406	109.65 m2			7- escritório	10.20m2
1506	109.65 m2			8- casa de banho	3.35m2
1606	109.65 m2			9- varanda	10.25m2
1706	109.65 m2			10- rooftop	58.60m2
1806	109.65 m2			11- piscina	10.20m2
1906	109.65 m2			ÁREA BRUTA PISO 1	109.65 m2
				ÁREA ROOFTOP	95.60 m2


Nota: As imagens 3D são apenas indicativas e poderão ser sujeitas a modificações de projecto. Não constituem garantia contratual e podem incluir itens que são considerados extras. As casas não incluem a decoração.

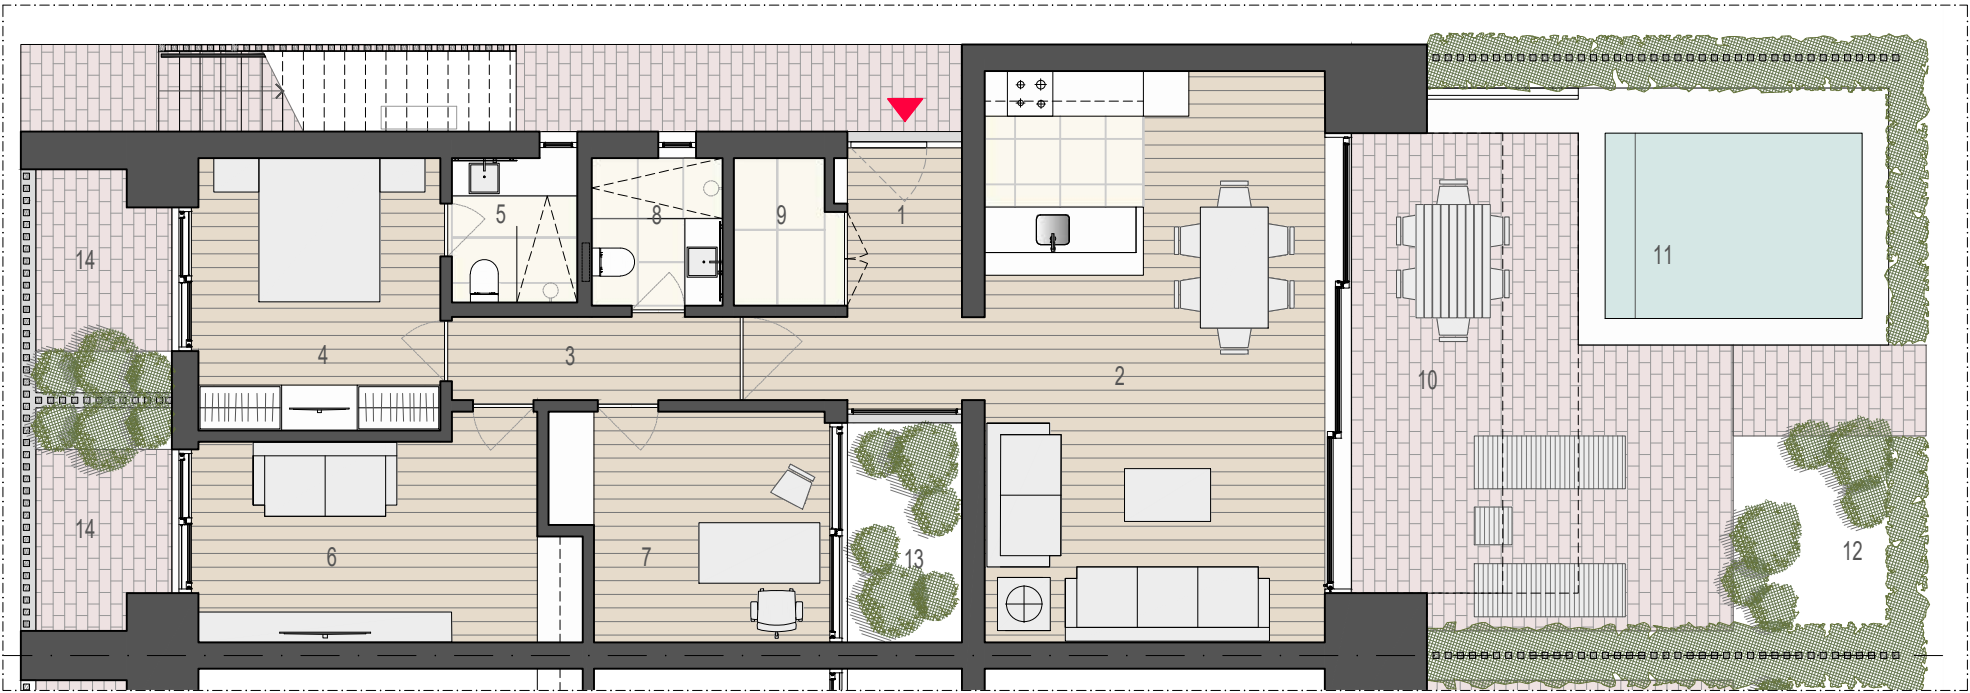


PLANTA PISO 0 . esc. 1:100

UNIDADE TIPO C . PISO 0			
Unidade	Área		
2305	112.65 m2	1- hall	6.70m2
2505	112.65 m2	2- sala e cozinha	34.00m2
		3- circulação	4.20m2
		4- suite	11.50m2
		5- i.s. suite	3.15m2
		6- sala TV	13.15m2
		7- escritório	10.20m2
		8- casa de banho	3.35m2
		9- arrumos	2.65m2
		10- terraço exterior	30.55m2
		11- piscina	8.35m2
		12- jardim exterior	6.60m2
		13- jardim interior	4.40m2
		14- patio	5.00m2
ÁREA BRUTA PISO 0			112.65 m2

Nota: As imagens 3D são apenas indicativas e poderão ser sujeitas a modificações de projecto. Não constituem garantia contratual e podem incluir itens que são considerados extras. As casas não incluem a decoração.

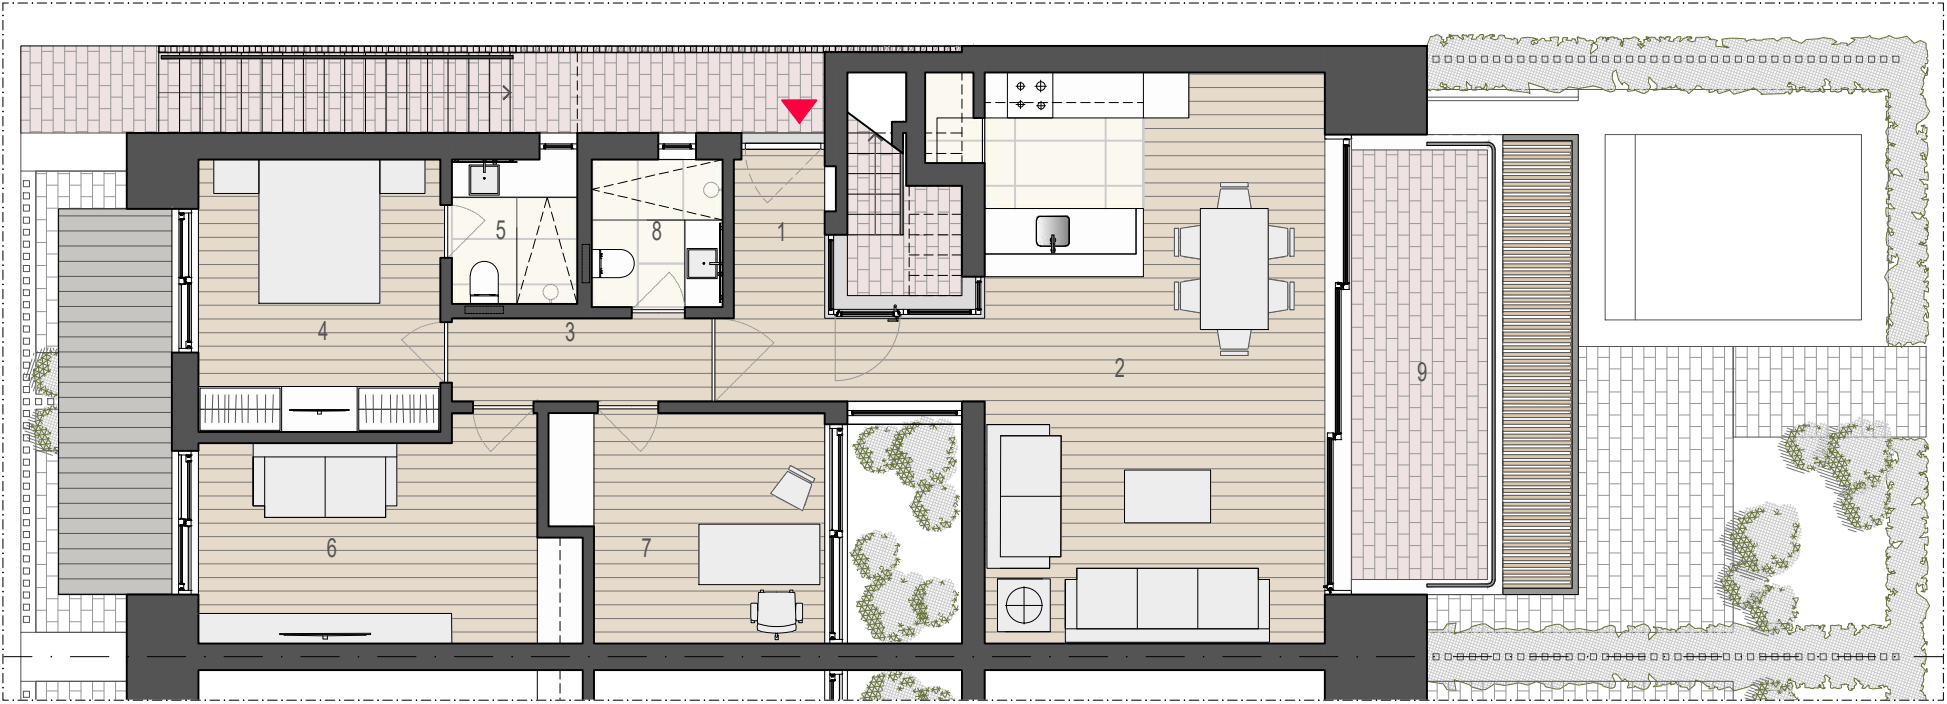

PLANTA PISO 1 . esc. 1:100

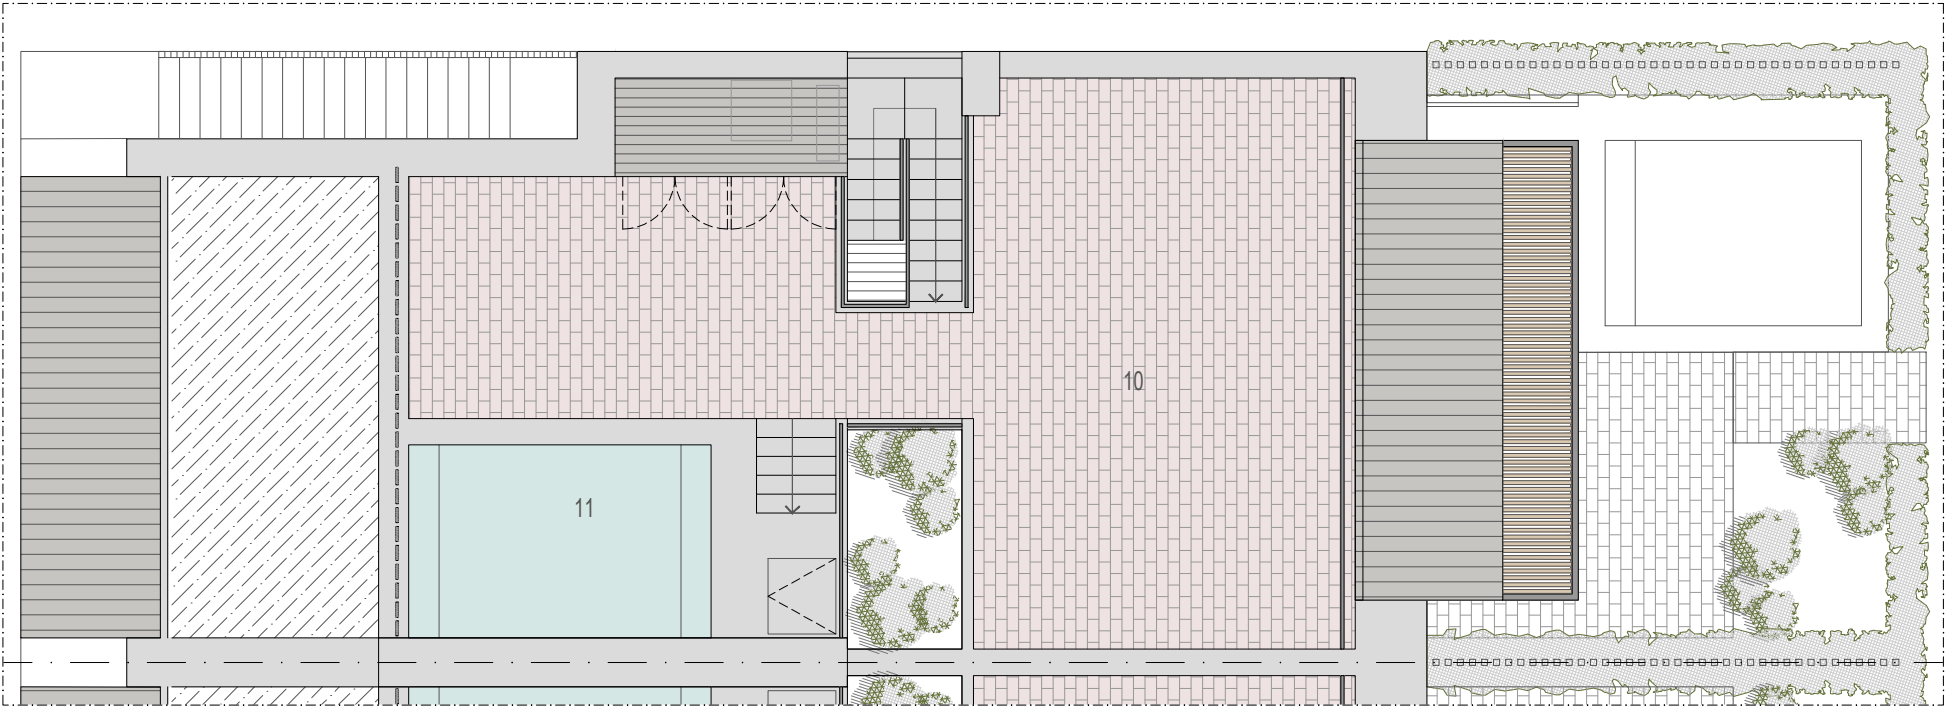

PLANTA ROOFTOP . esc. 1:100



UNIDADE TIPO C . PISO 1 + ROOFTOP


Unidade	Área
2306	111.40 m2
2506	111.40 m2

1- hall	6.45m2
2- sala e cozinha	34.00m2
3- circulação	3.80m2
4- suite	11.50m2
5- i.s. suite	3.15m2
6- sala TV	13.15m2
7- escritório	10.20m2
8- casa de banho	3.35m2
9- varanda	10.25m2
10- rooftop	58.60m2
11- piscina	10.20m2

ÁREA BRUTA PISO 1	111.40 m2
-------------------	-----------

ÁREA ROOFTOP	95.60 m2
--------------	----------

Nota: As imagens 3D são apenas indicativas e poderão ser sujeitas a modificações de projecto. Não constituem garantia contratual e podem incluir itens que são considerados extras. As casas não incluem a decoração.

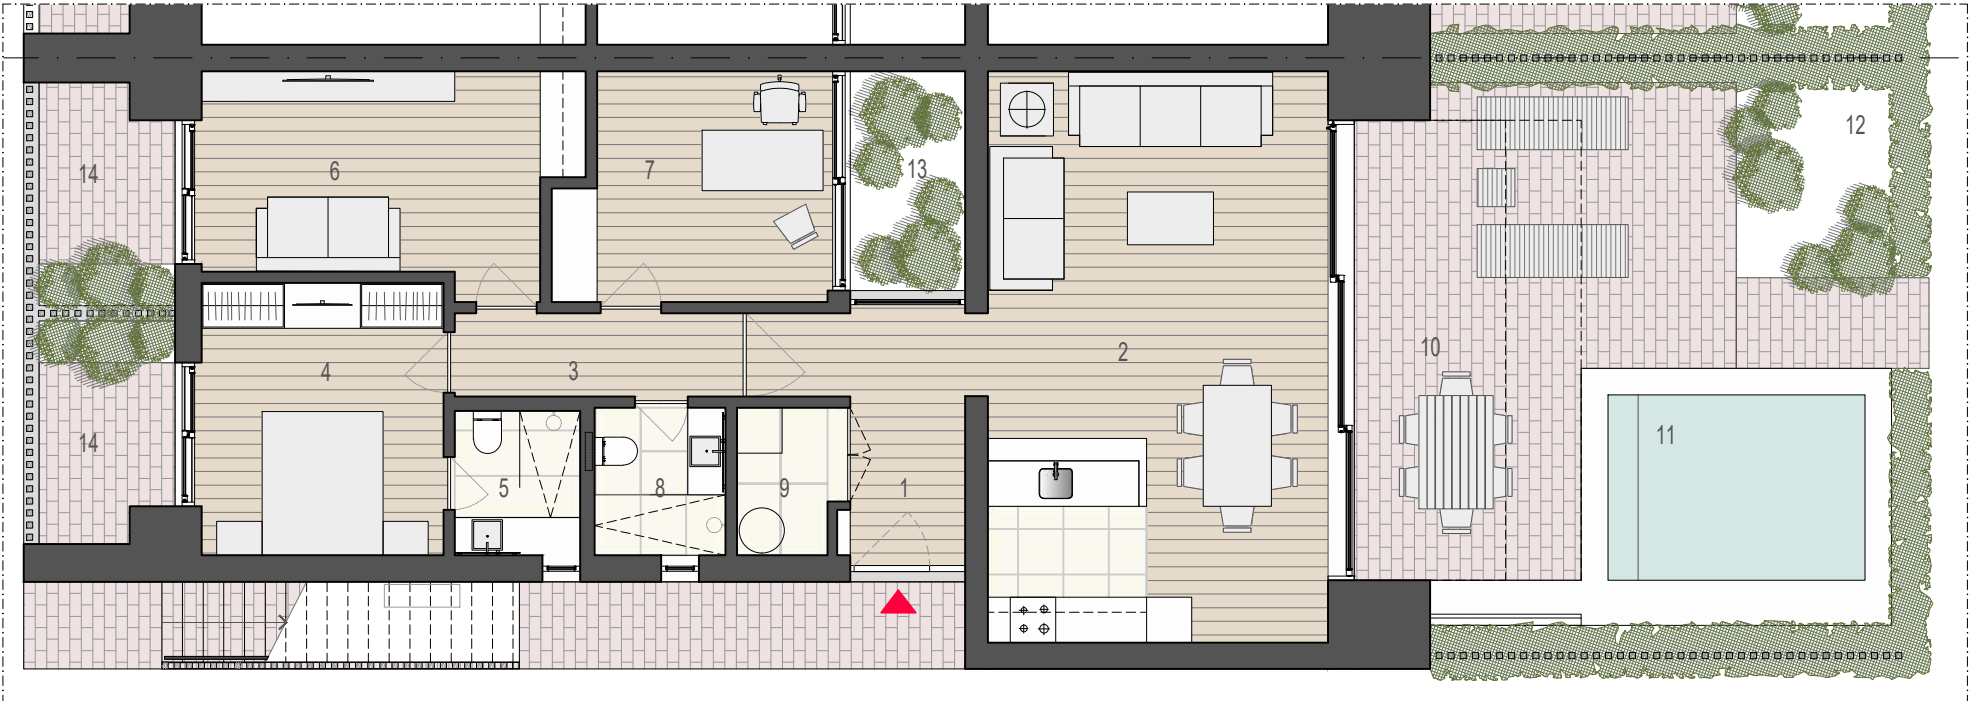

PLANTA PISO 0 . esc. 1:100


UNIDADE TIPO C1 . PISO 0

Unidade	Área
701	112.65 m2
901	112.65 m2


1- hall	6.70m2
2- sala e cozinha	34.00m2
3- circulação	4.20m2
4- suite	11.50m2
5- i.s. suite	3.15m2
6- sala TV	13.15m2
7- escritório	10.20m2
8- casa de banho	3.35m2
9- arrumos	2.65m2
10- terraço exterior	30.55m2
11- piscina	8.35m2
12- jardim exterior	6.60m2
13- jardim interior	4.40m2
14- patio	5.00m2

ÁREA BRUTA PISO 0	112.65 m2
-------------------	-----------

Nota: As imagens 3D são apenas indicativas e poderão ser sujeitas a modificações de projecto. Não constituem garantia contratual e podem incluir itens que são considerados extras. As casas não incluem a decoração.

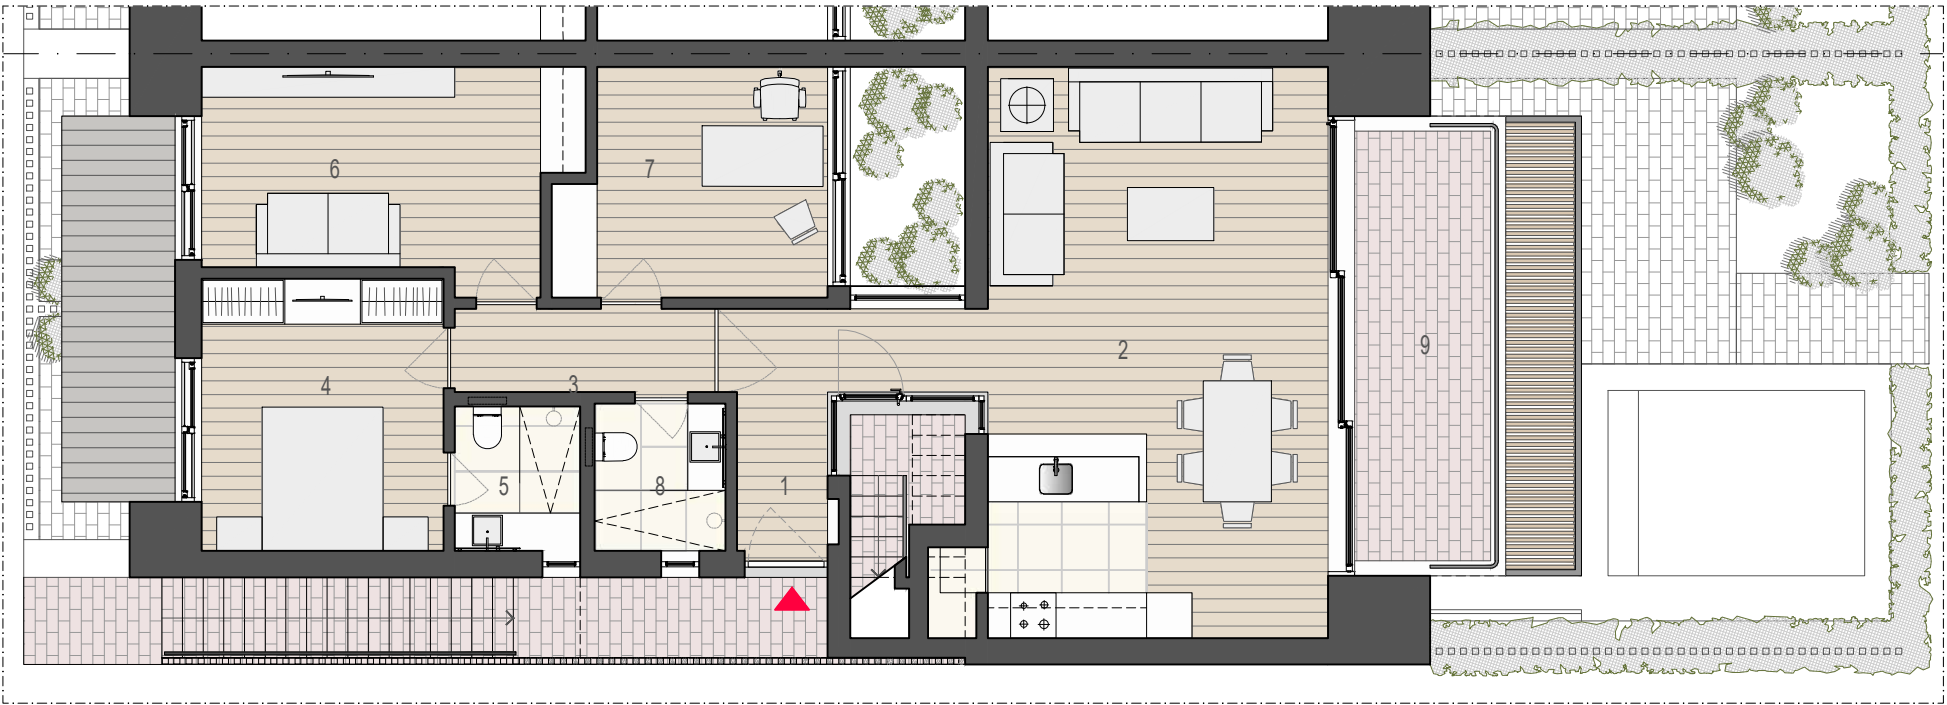

PLANTA PISO 1 . esc. 1:100

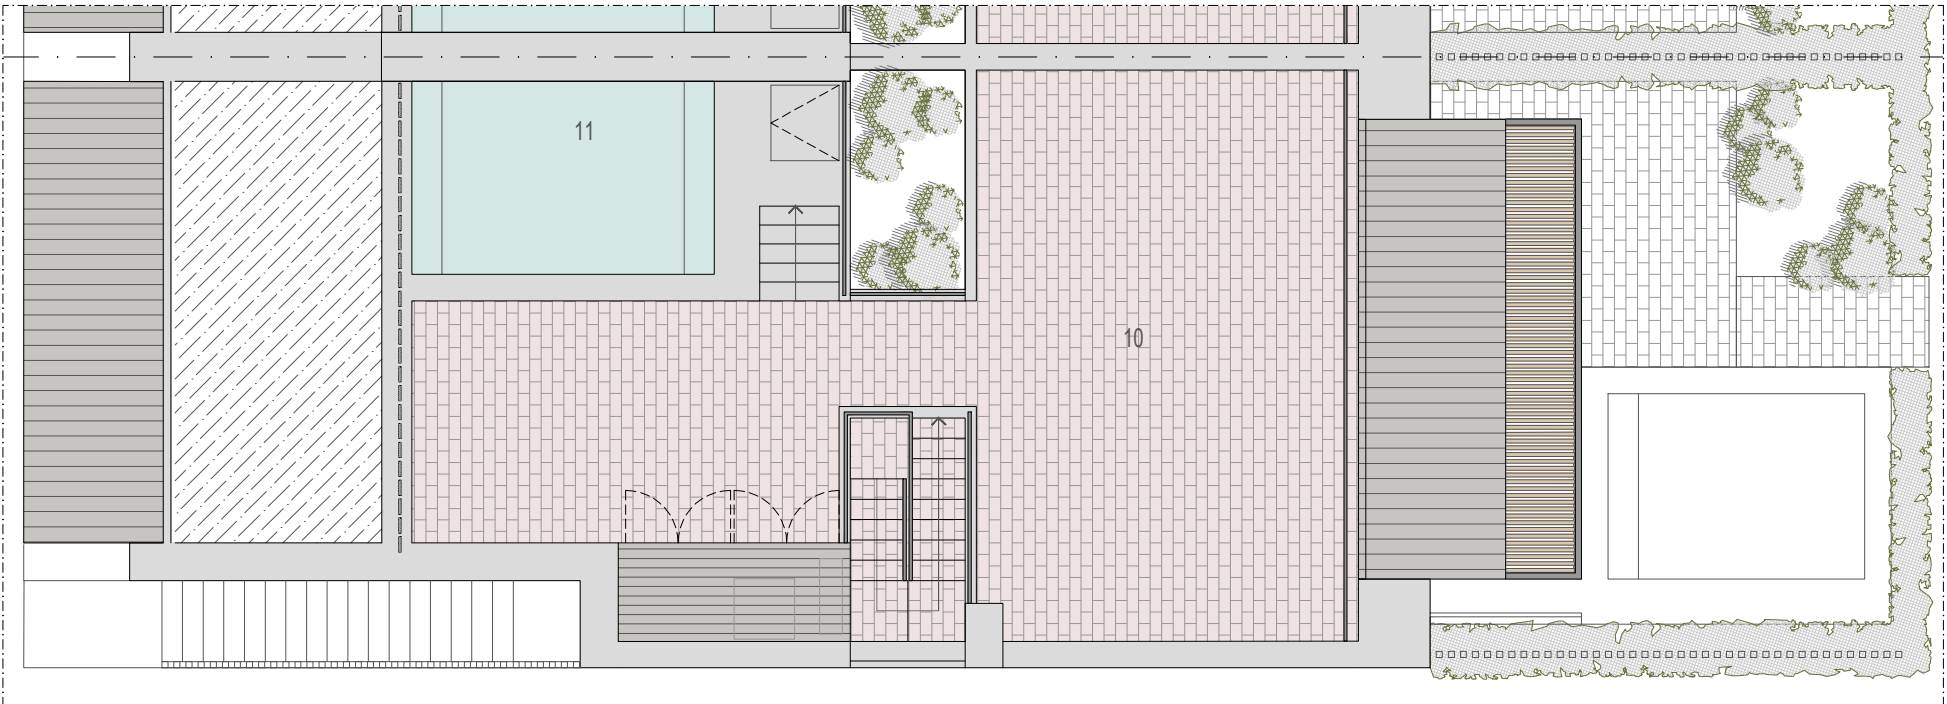

PLANTA ROOFTOP . esc. 1:100



UNIDADE TIPO C1 . PISO 1 + ROOFTOP

Unidade	Área
702	111.40 m2
902	111.40 m2

1- hall	6.45m2
2- sala e cozinha	34.00m2
3- circulação	3.80m2
4- suite	11.50m2
5- i.s. suite	3.15m2
6- sala TV	13.15m2
7- escritório	10.20m2
8- casa de banho	3.35m2
9- varanda	10.25m2
10- rooftop	58.60m2
11- piscina	10.20m2

ÁREA BRUTA PISO 1 111.40 m2

ÁREA ROOFTOP 95.60 m2

Nota: As imagens 3D são apenas indicativas e poderão ser sujeitas a modificações de projecto. Não constituem garantia contratual e podem incluir itens que são considerados extras. As casas não incluem a decoração.



PISO 0
PISO 1