

Rua Adolfo Cunha Mota

Construções confinantes

Construções confinantes

LEGENDA:

C00	ESTACIONAMENTO	
	20.40 m2	
	34.60 m2	
	48.30 m2	103.30 m2

ÁREAS TOTAIS GLOBAIS:

IMPLANTAÇÃO	196.00 m2
LOGRADOURO	65.80 m2
ATC	463.50 m2
SP	346.70 m2

Área do Lote após cedências:
253,90 m2

Área de cedência: 4.60 m2

C4

C4

C5

Rua Adolfo Cunha Mota

C2

C2

C3


PROPOSTA alteração ao projeto aprovado
introdução de estacionamento em cave


REQUERENTE: SANTA CASA DA MISERICÓRDIA DE LOURES
LOCAL: RUA ADOLFO CUNHA MOTA, 3 a 7 - LOURES
OPERAÇÃO URBANÍSTICA: LICENCIAMENTO
Alteração com Ampliação

PEÇA GRÁFICA: PLANTA PISO -1

Fis: P.01

ESC: 1/100

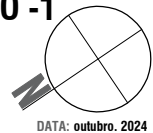

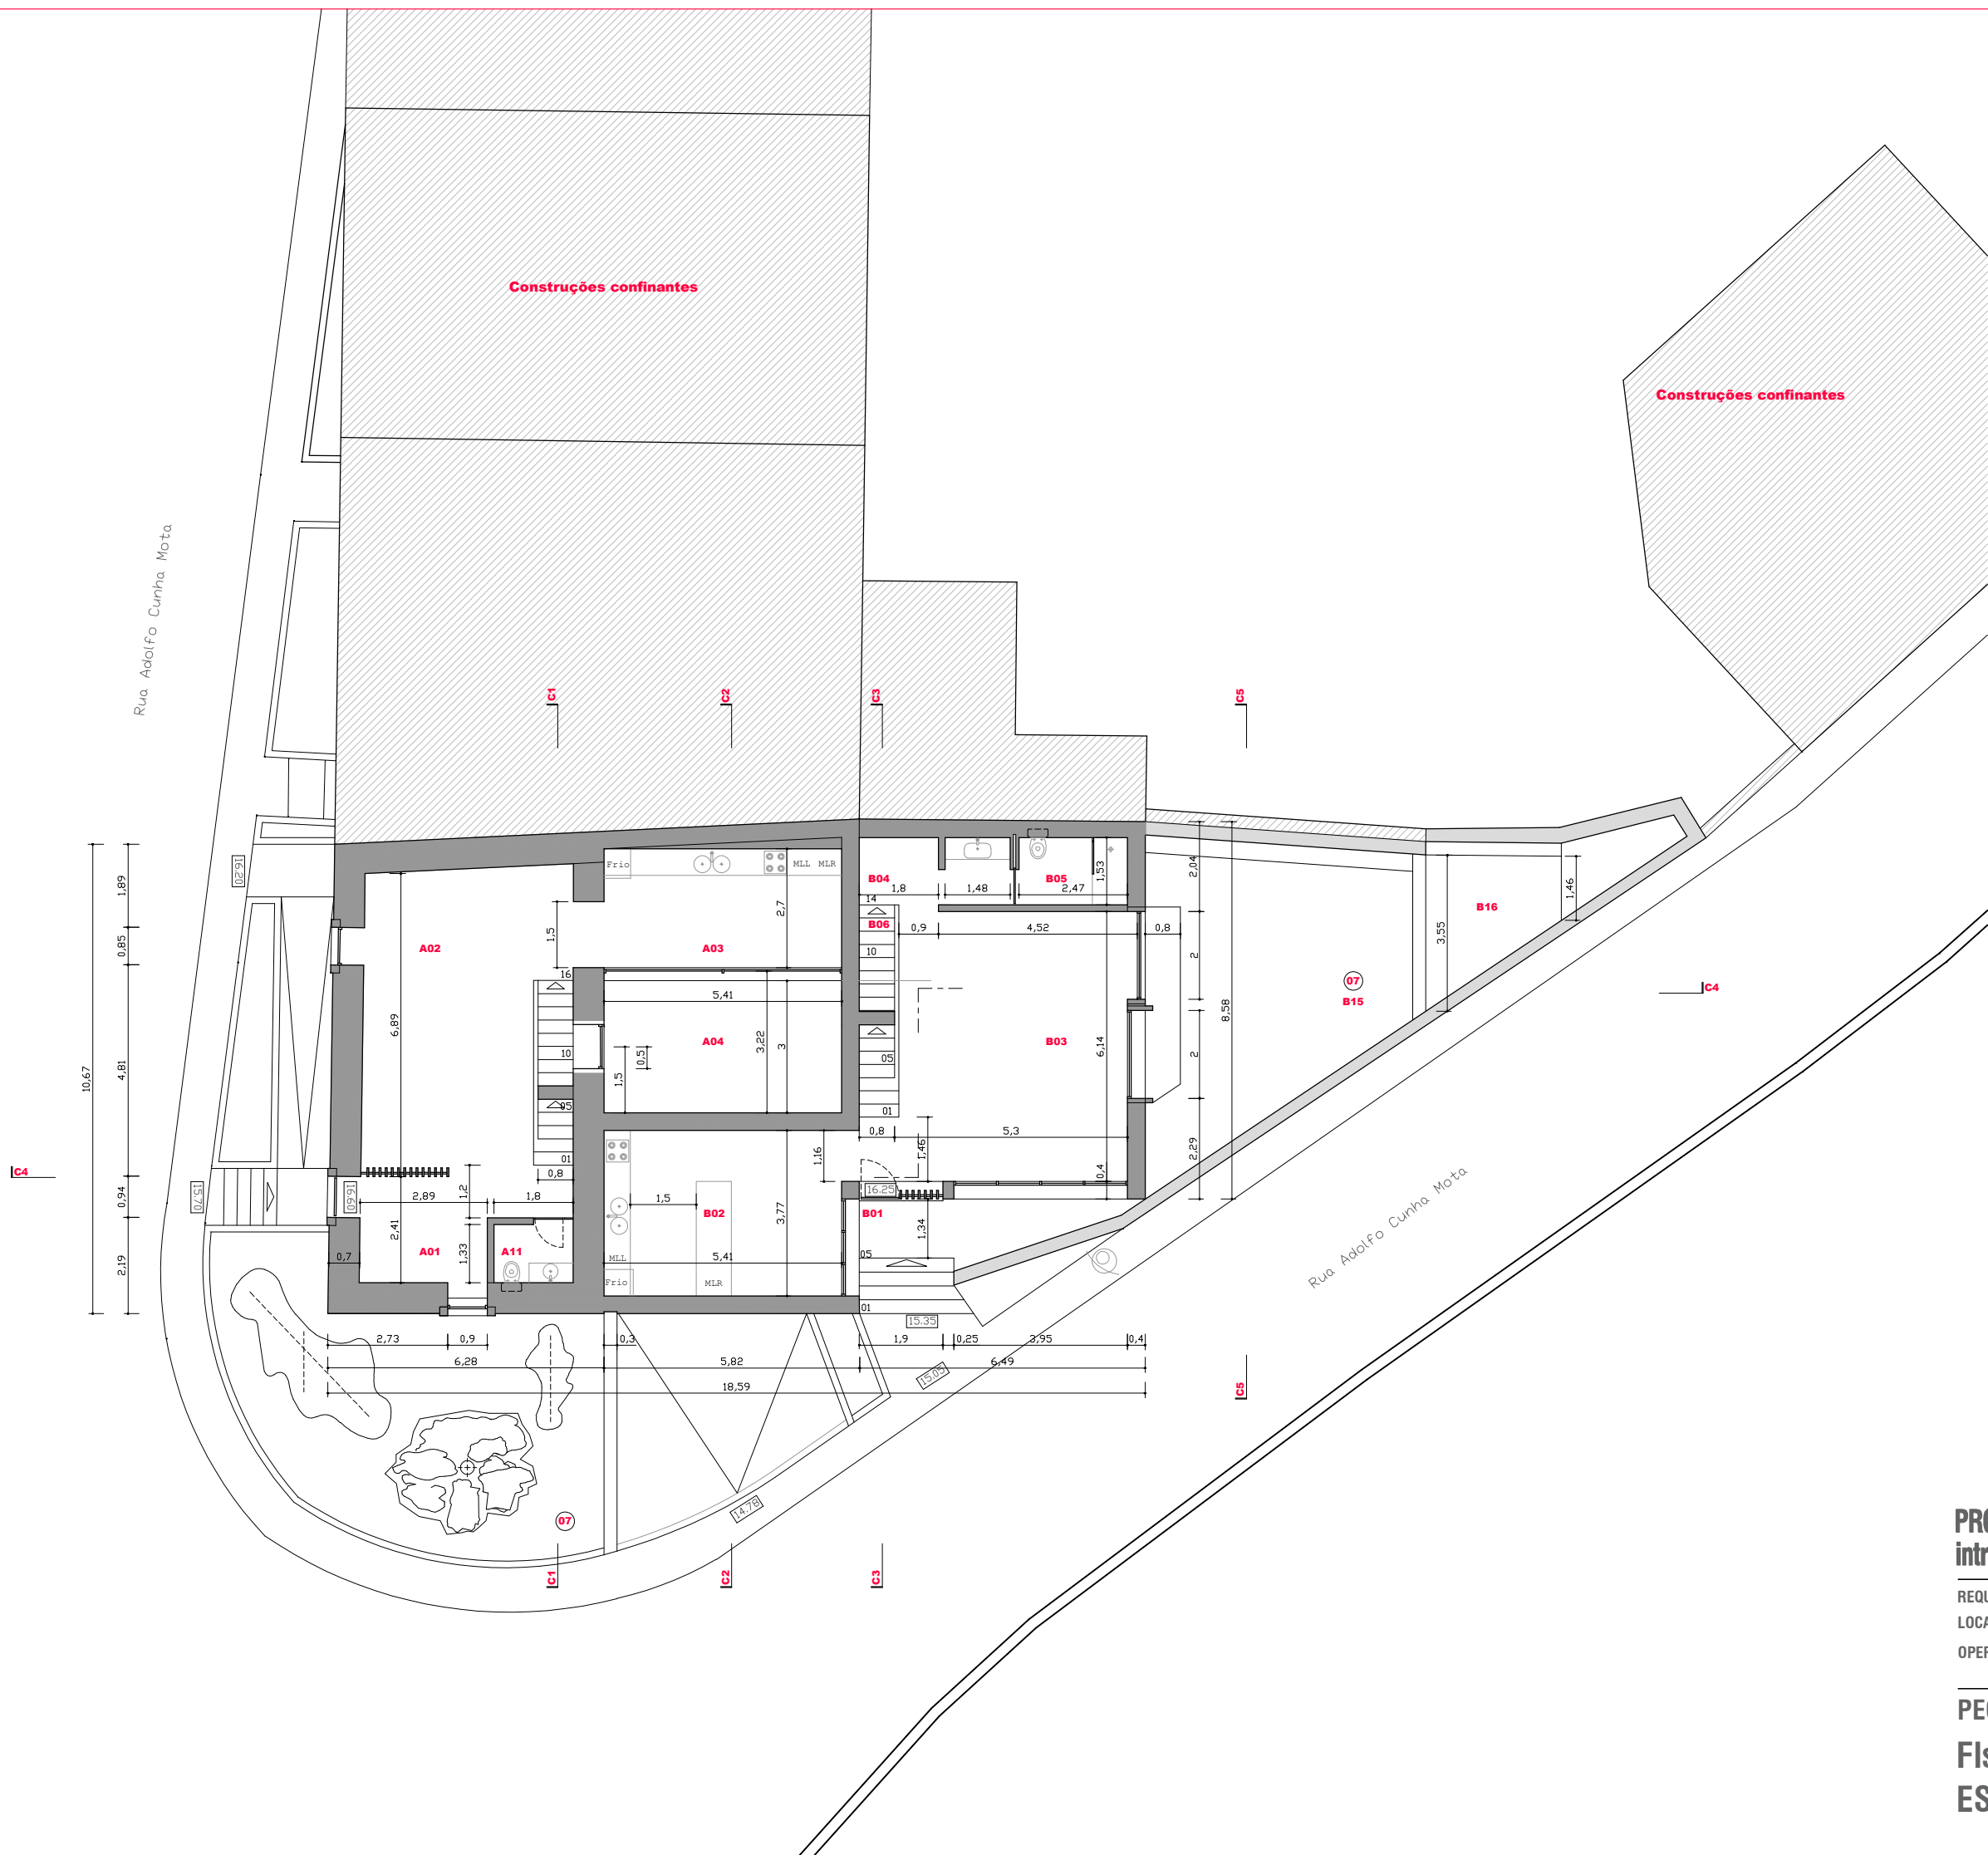

LEGENDA:		
A01	ENTRADA	09.70 m2
A02	SALA	31.20 m2
A03	COZINHA	14.60 m2
A04	PATEO	16.20 m2
A05	CIRCULAÇÃO	09.70 m2
A06	QUARTO 1	13.00 m2
A07	QUARTO 2	09.40 m2
A08	QUARTO 3	13.10 m2
A09	INST. SANITÁRIA	03.80 m2
A10	INST. SANITÁRIA	03.80 m2
A11	INST. SAN. SOCIAL	02.50 m2

B01	ENTRADA	08.50 m2
B02	COZINHA	20.40 m2
B03	SALA	34.20 m2
B04	DISTRIBUIÇÃO	02.90 m2
B05	INST. SAN.	06.30 m2
B06	ACESSO À CAVE	
B07	CIRCULAÇÃO	14.30 m2
B08	QUARTO 1	12.30 m2
B09	INST. SANITÁRIA	05.80 m2
B10	QUARTO 2	11.20 m2
B11	ARRUMOS	03.70 m2
B12	QUARTO 3	09.90 m2
B13	INST. SANITÁRIA	05.50 m2
B14	VARANDA	04.20 m2
B15	LOGRADOURO	49.60 m2
B16	TANQUE/PISCINA	07.70 m2

C00	ESTACIONAMENTO	
	20.40 m2	
	34.60 m2	
	48.30 m2	103.30 m2

ÁREAS TOTAIS GLOBAIS:	
IMPLANTAÇÃO	196.00 m2
LOGRADOURO	65.80 m2
ATC	463.50 m2
SP	346.70 m2

Área do Lote após cedências:
253,90 m2


Área de cedência: 4.60 m2


- ACABAMENTOS:**
- 01 REBOCO PINTADO, COR BRANCA, SOBRE CAPOTO
 - 02 PEDRA LIOZ, BOJARDADO PICO FINO
 - 03 TINTA IMPERMEABILIZANTE, COR BRANCA, SOBRE CAPOTO
 - 04 TELHA DE ABA E CANUDO
 - 05 REBOCO PINTADO, COR BRANCA
 - 06 CAIXILHARIA ALUMUNIO TERMOLACADO, BRANCA
 - 07 SOLO NATURAL PERMEAVEL
 - 08 CHAPA DE ALUMINIO, COR BRANCA

PROPOSTA alteração ao projeto aprovado introdução de estacionamento em cave

REQUERENTE: SANTA CASA DA MISERICÓRDIA DE LOURES
LOCAL: RUA ADOLFO CUNHA MOTA, 3 a 7 - LOURES
OPERAÇÃO URBANÍSTICA: LICENCIAMENTO
Alteração com Ampliação

PEÇA GRÁFICA: PLANTA PISO 0
FIs: P.02
ESC: 1/100

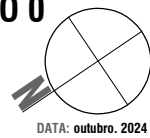

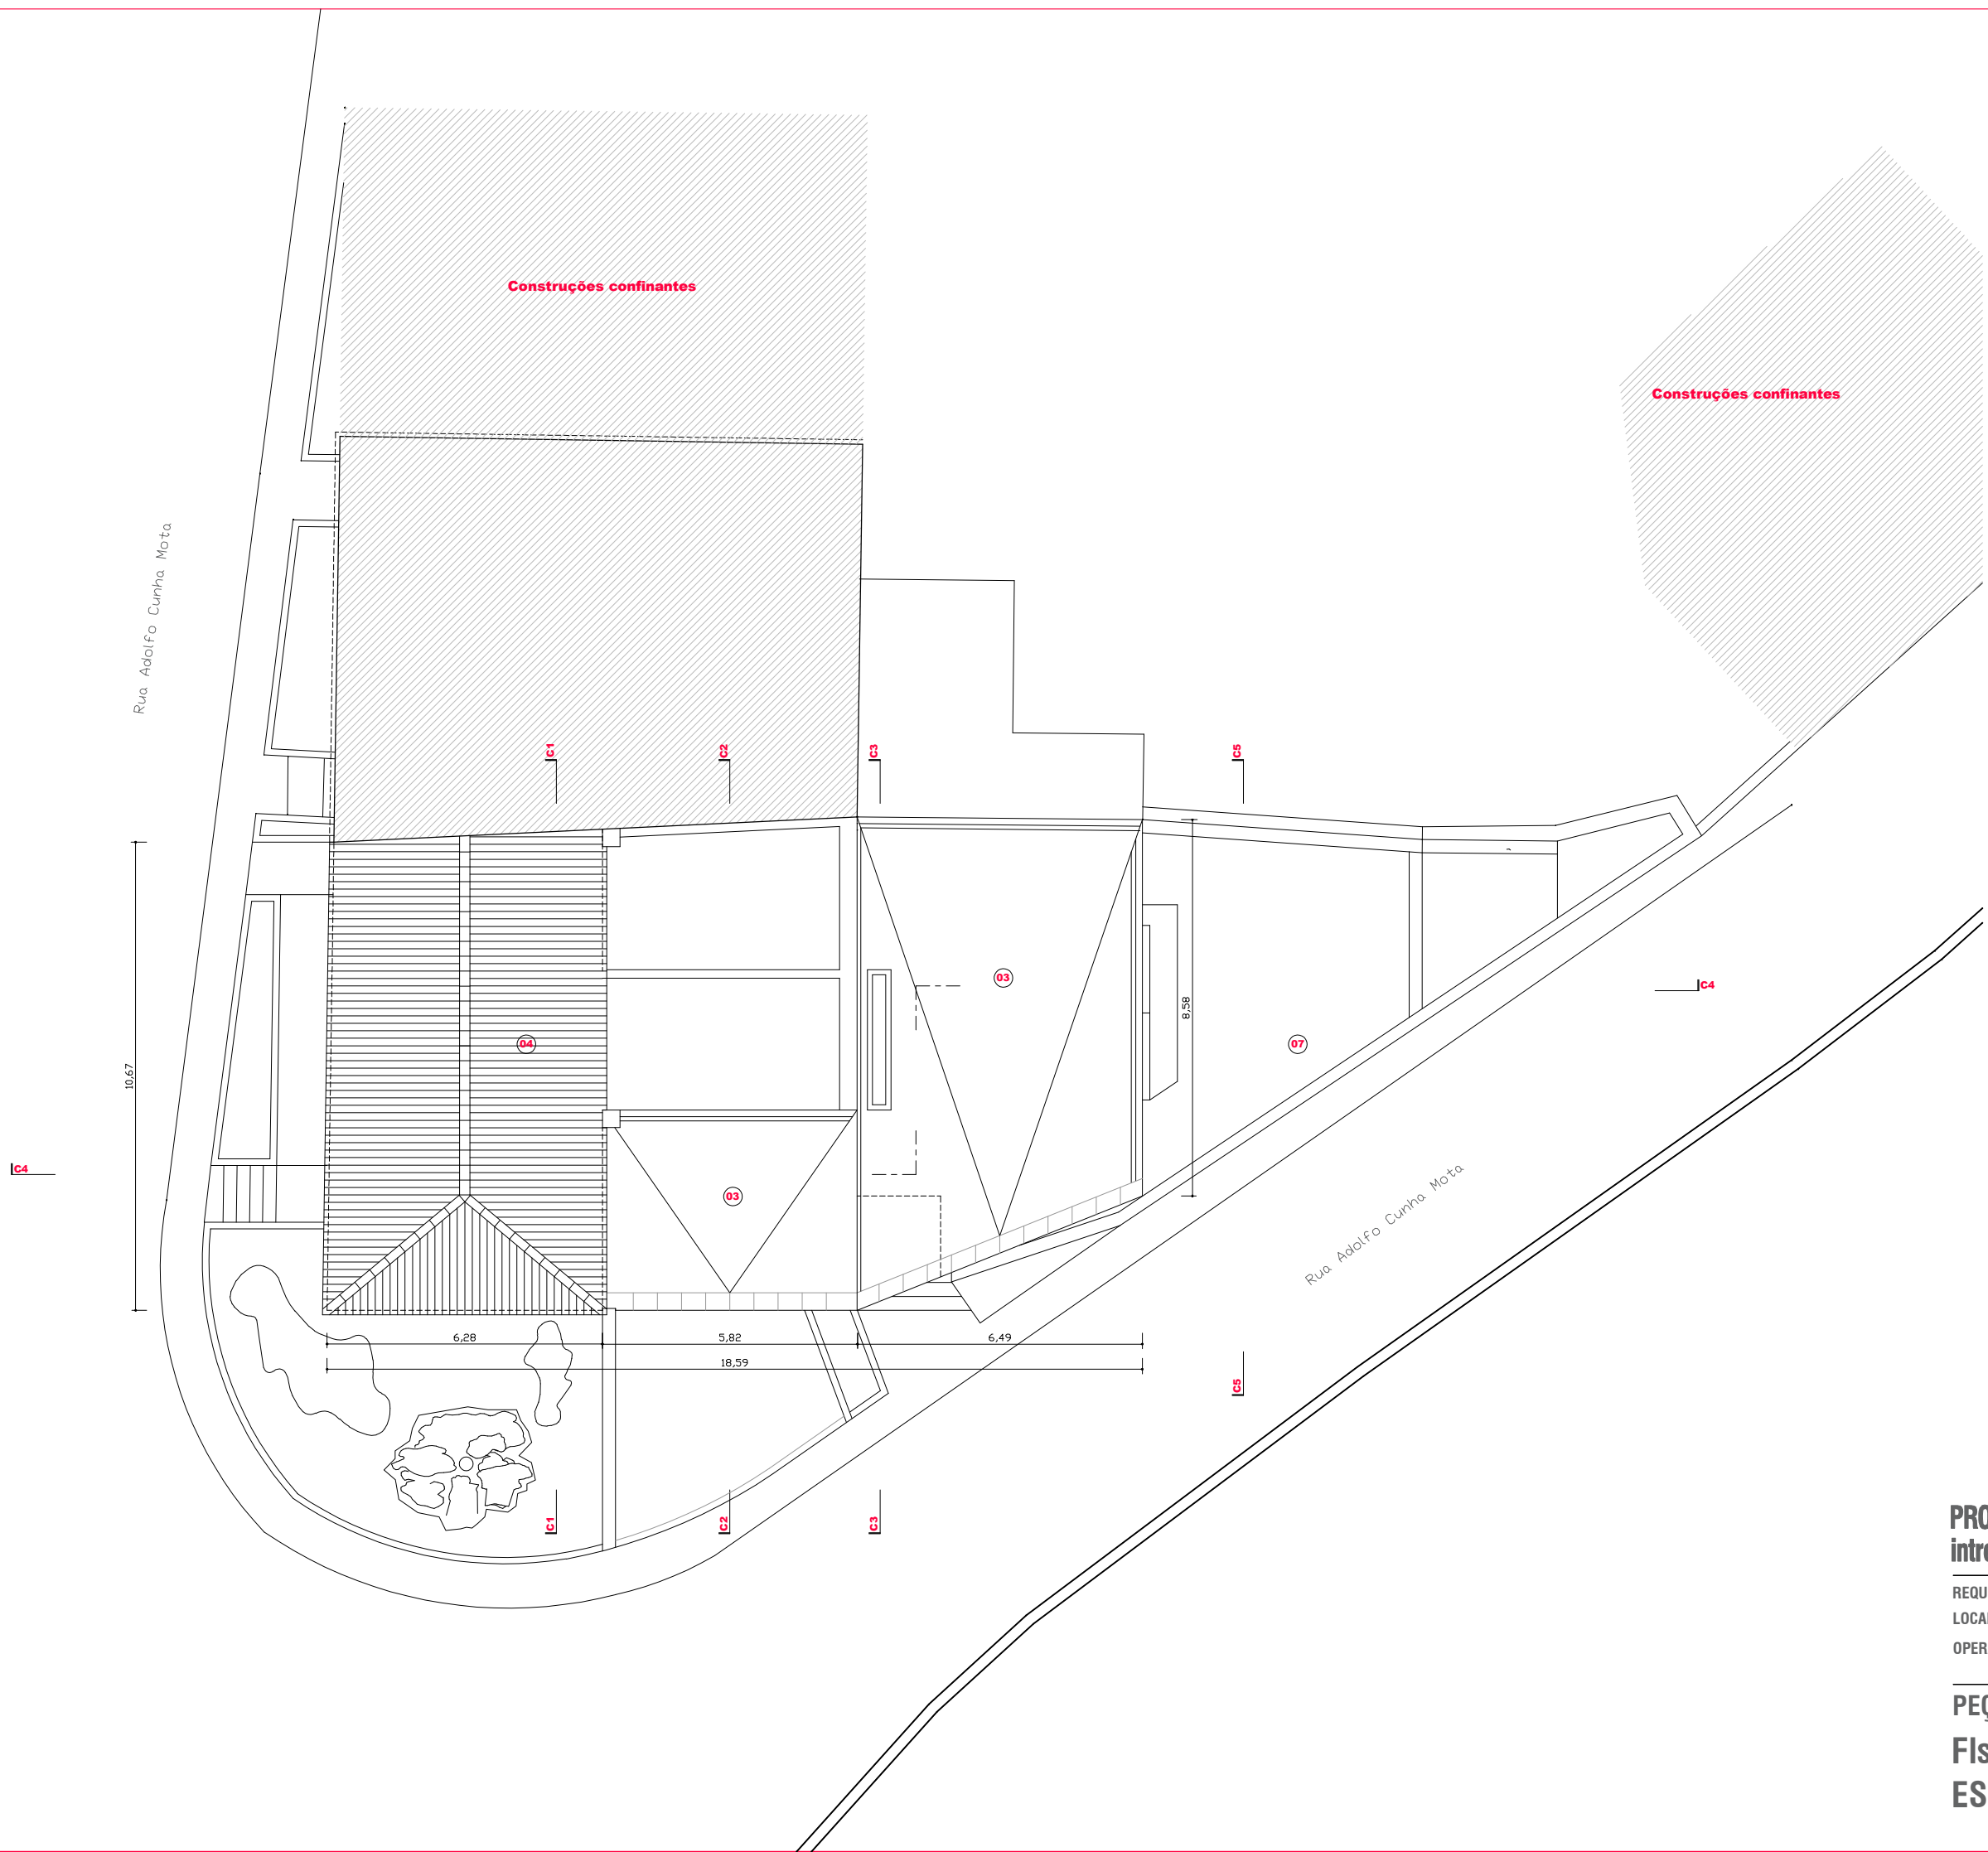

LEGENDA:		
A01	ENTRADA	09.70 m2
A02	SALA	31.20 m2
A03	COZINHA	14.60 m2
A04	PATEO	16.20 m2
A05	CIRCULAÇÃO	09.70 m2
A06	QUARTO 1	13.00 m2
A07	QUARTO 2	09.40 m2
A08	QUARTO 3	13.10 m2
A09	INST. SANITÁRIA	03.80 m2
A10	INST. SANITÁRIA	03.80 m2
A11	INST. SAN. SOCIAL	02.50 m2

B01	ENTRADA	08.50 m2
B02	COZINHA	20.40 m2
B03	SALA	34.20 m2
B04	DISTRIBUIÇÃO	02.90 m2
B05	INST. SAN.	06.30 m2
B06	ACESSO À CAVE	
B07	CIRCULAÇÃO	14.30 m2
B08	QUARTO 1	12.30 m2
B09	INST. SANITÁRIA	05.80 m2
B10	QUARTO 2	11.20 m2
B11	ARRUMOS	03.70 m2
B12	QUARTO 3	09.90 m2
B13	INST. SANITÁRIA	05.50 m2
B14	VARANDA	04.20 m2
B15	LOGRADOURO	49.60 m2
B16	TANQUE/PISCINA	07.70 m2
C00	ESTACIONAMENTO	
	20,40 m2	
	34,60 m2	
	48,30 m2	103,30 m2


ÁREAS TOTAIS GLOBAIS:	
IMPLANTAÇÃO	196.00 m2
LOGRADOURO	65.80 m2
ATC	463.50 m2
SP	346.70 m2
Área do Lote após cedências:	
	253,90 m2
Área de cedência:	
	4.60 m2




- ACABAMENTOS:**
- 01 REBOCO PINTADO, COR BRANCA, SOBRE CAPOTO
 - 02 PEDRA LIOZ, BOJARDADO PICO FINO
 - 03 TINTA IMPERMEABILIZANTE, COR BRANCA, SOBRE CAPOTO
 - 04 TELHA DE ABA E CANUDO
 - 05 REBOCO PINTADO, COR BRANCA
 - 06 CAIXILHARIA ALUMINIO TERMOLACADO, BRANCA
 - 07 SOLO NATURAL PERMEAVEL
 - 08 CHAPA DE ALUMINIO, COR BRANCA

PROPOSTA alteração ao projeto aprovado
introdução de estacionamento em cave

REQUERENTE: SANTA CASA DA MISERICÓRDIA DE LOURES
LOCAL: RUA ADOLFO CUNHA MOTA, 3 a 7 - LOURES
OPERAÇÃO URBANÍSTICA: LICENCIAMENTO
Alteração com Ampliação

PEÇA GRÁFICA: COBERTURA
Fis: P.04
ESC: 1/100

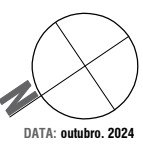

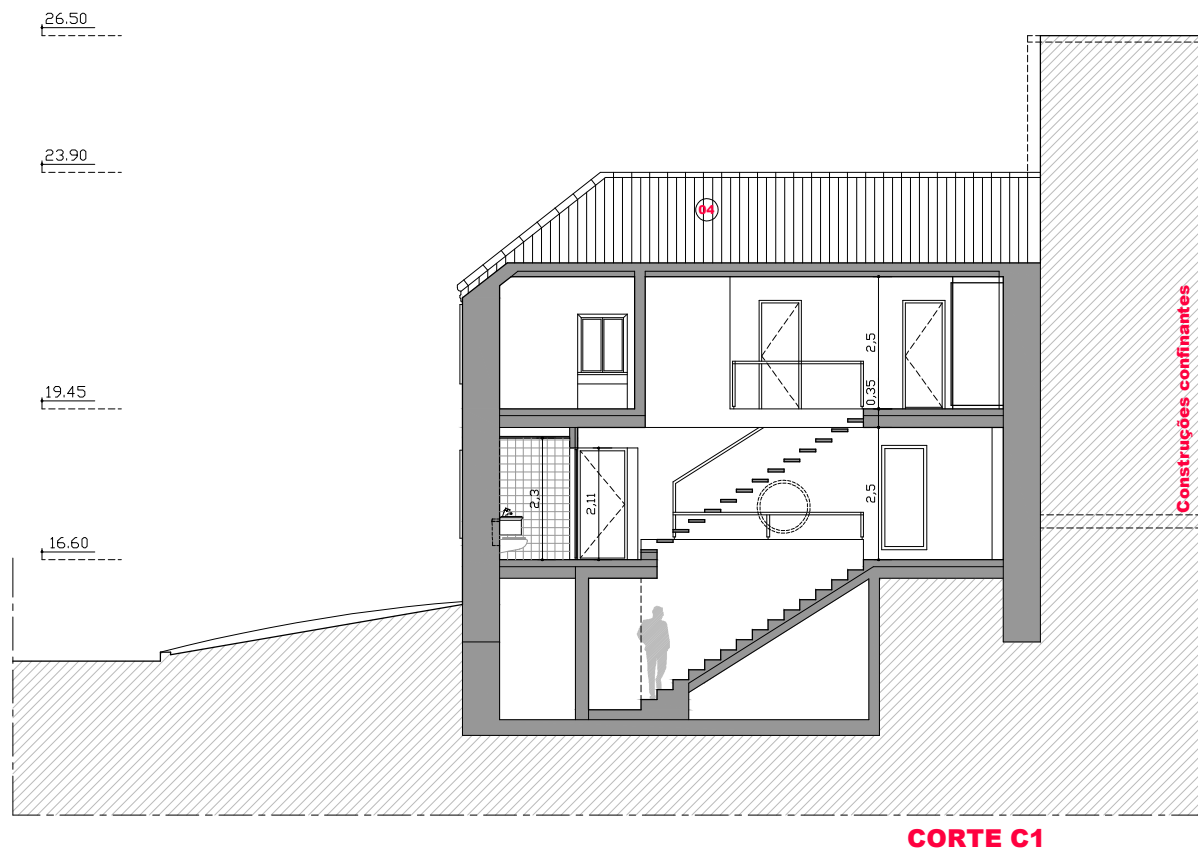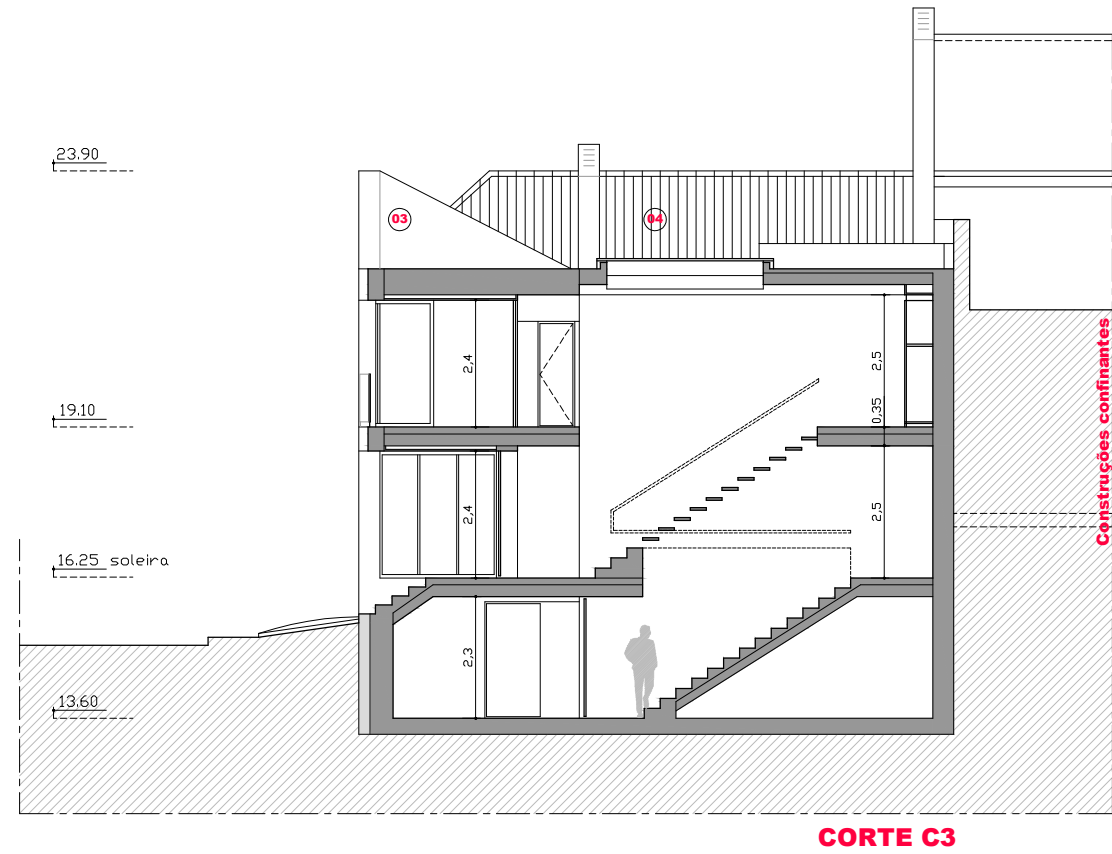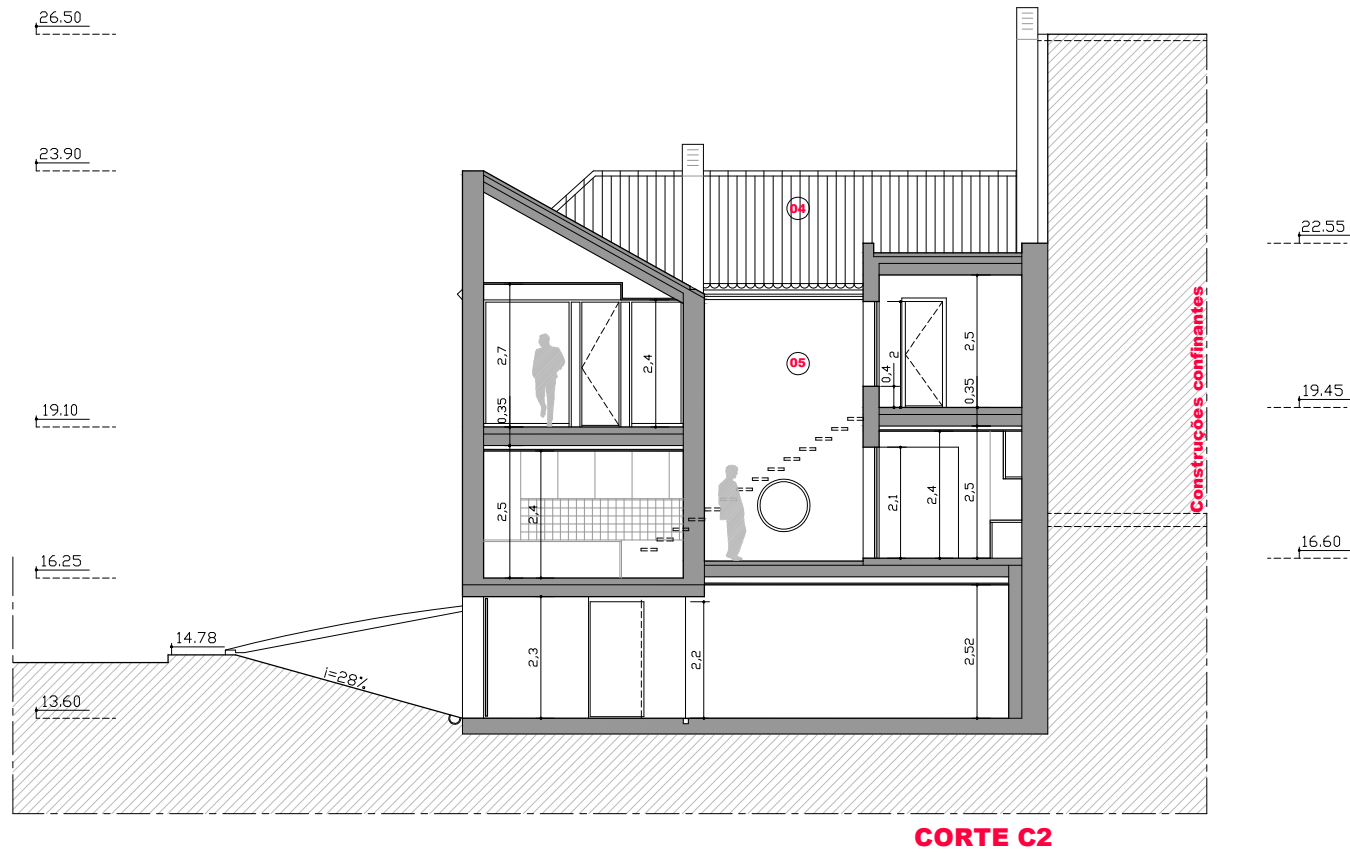

LEGENDA:

ACABAMENTOS:

- 01 REBOCO PINTADO, COR BRANCA, SOBRE CAPOTO
- 02 PEDRA LIOZ, BOJARDADO PICO FINO
- 03 TINTA IMPERMEABILIZANTE, COR BRANCA, SOBRE CAPOTO
- 04 TELHA DE ABA E CANUDO
- 05 REBOCO PINTADO, COR BRANCA
- 06 CAIXILHARIA ALUMINIO TERMOLACADO, BRANCA
- 07 SOLO NATURAL PERMEAVEL
- 08 CHAPA DE ALUMINIO, COR BRANCA

PROPOSTA alteração ao projeto aprovado
introdução de estacionamento em cave

REQUERENTE: SANTA CASA DA MISERICÓRDIA DE LOURES

LOCAL: RUA ADOLFO CUNHA MOTA, 3 a 7 - LOURES


OPERAÇÃO URBANÍSTICA: LICENCIAMENTO

Alteração com Ampliação


PEÇA GRÁFICA: CORTES

FIs: P.05

ESC: 1/100

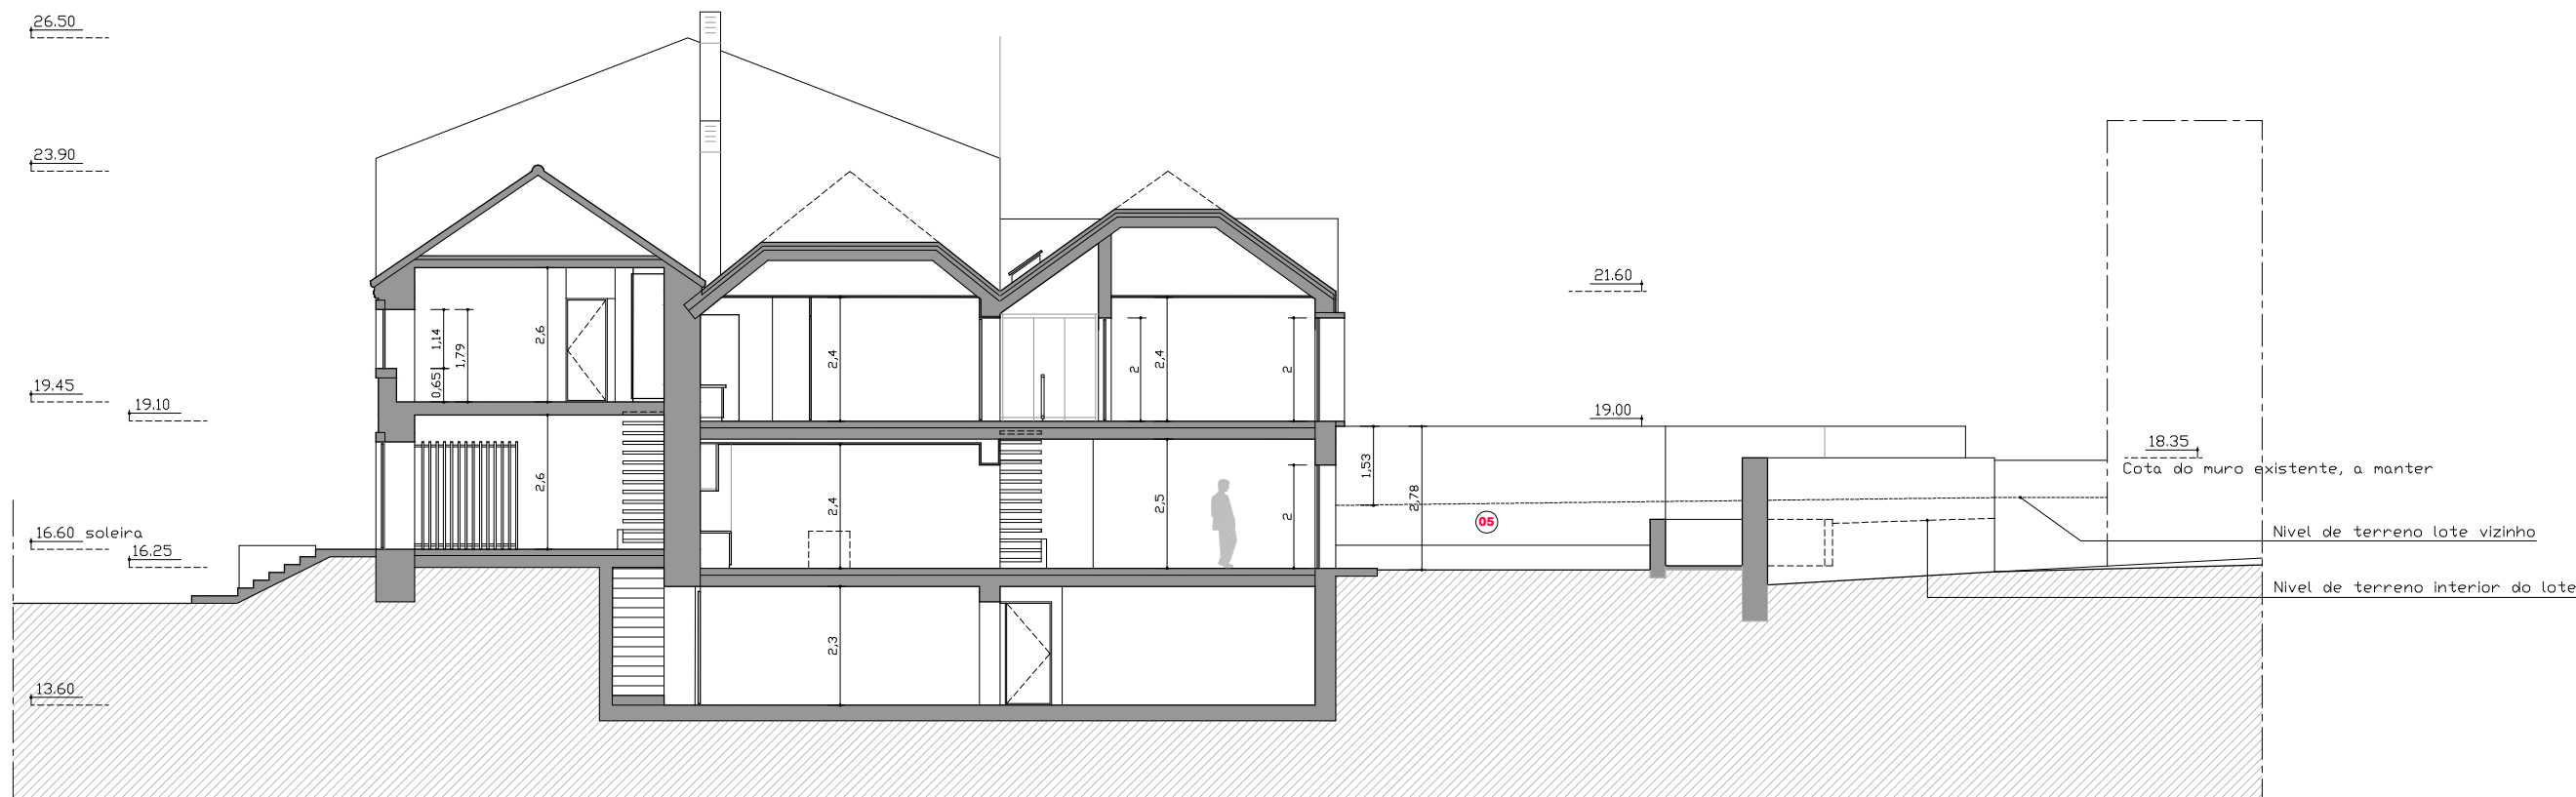

CORTE C4

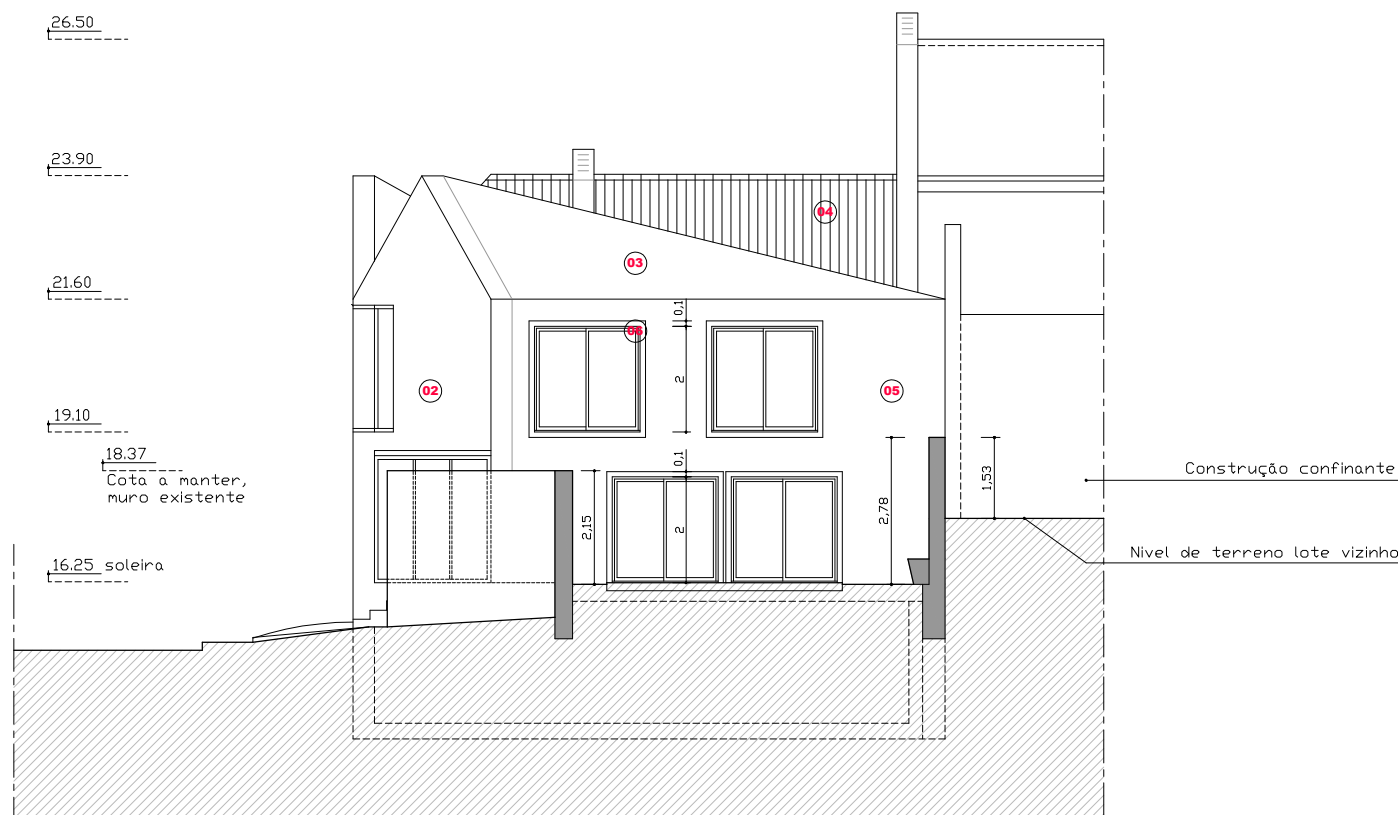

**CORTE C5
CORTE ALÇADO**

LEGENDA:

ACABAMENTOS:

- 01 REBOCO PINTADO, COR BRANCA, SOBRE CAPOTO
- 02 PEDRA LIOZ, BOJARDADO PICO FINO
- 03 TINTA IMPERMEABILIZANTE, COR BRANCA, SOBRE CAPOTO
- 04 TELHA DE ABA E CANUDO
- 05 REBOCO PINTADO, COR BRANCA
- 06 CAIXILHARIA ALUMUNIO TERMOLACADO, BRANCA
- 07 SOLO NATURAL PERMEAVEL
- 08 CHAPA DE ALUMINIO, COR BRANCA

**PROPOSTA alteração ao projeto aprovado
introdução de estacionamento em cave**

REQUERENTE: SANTA CASA DA MISERICÓRDIA DE LOURES

LOCAL: RUA ADOLFO CUNHA MOTA, 3 a 7 - LOURES

OPERAÇÃO URBANÍSTICA: LICENCIAMENTO
Alteração com Ampliação

PEÇA GRÁFICA: CORTES


FIs: P.06

ESC: 1/100

LEGENDA:

ACABAMENTOS:

- 01 REBOCO PINTADO, COR BRANCA, SOBRE CAPOTO
- 02 PEDRA LIOZ, BOJARDADO PICO FINO
- 03 TINTA IMPERMEABILIZANTE, COR BRANCA, SOBRE CAPOTO
- 04 TELHA DE ABA E CANUDO
- 05 REBOCO PINTADO, COR BRANCA
- 06 CAIXILHARIA ALUMUNIO TERMOLACADO, BRANCA
- 07 SOLO NATURAL PERMEAVEL
- 08 CHAPA DE ALUMINIO, COR BRANCA

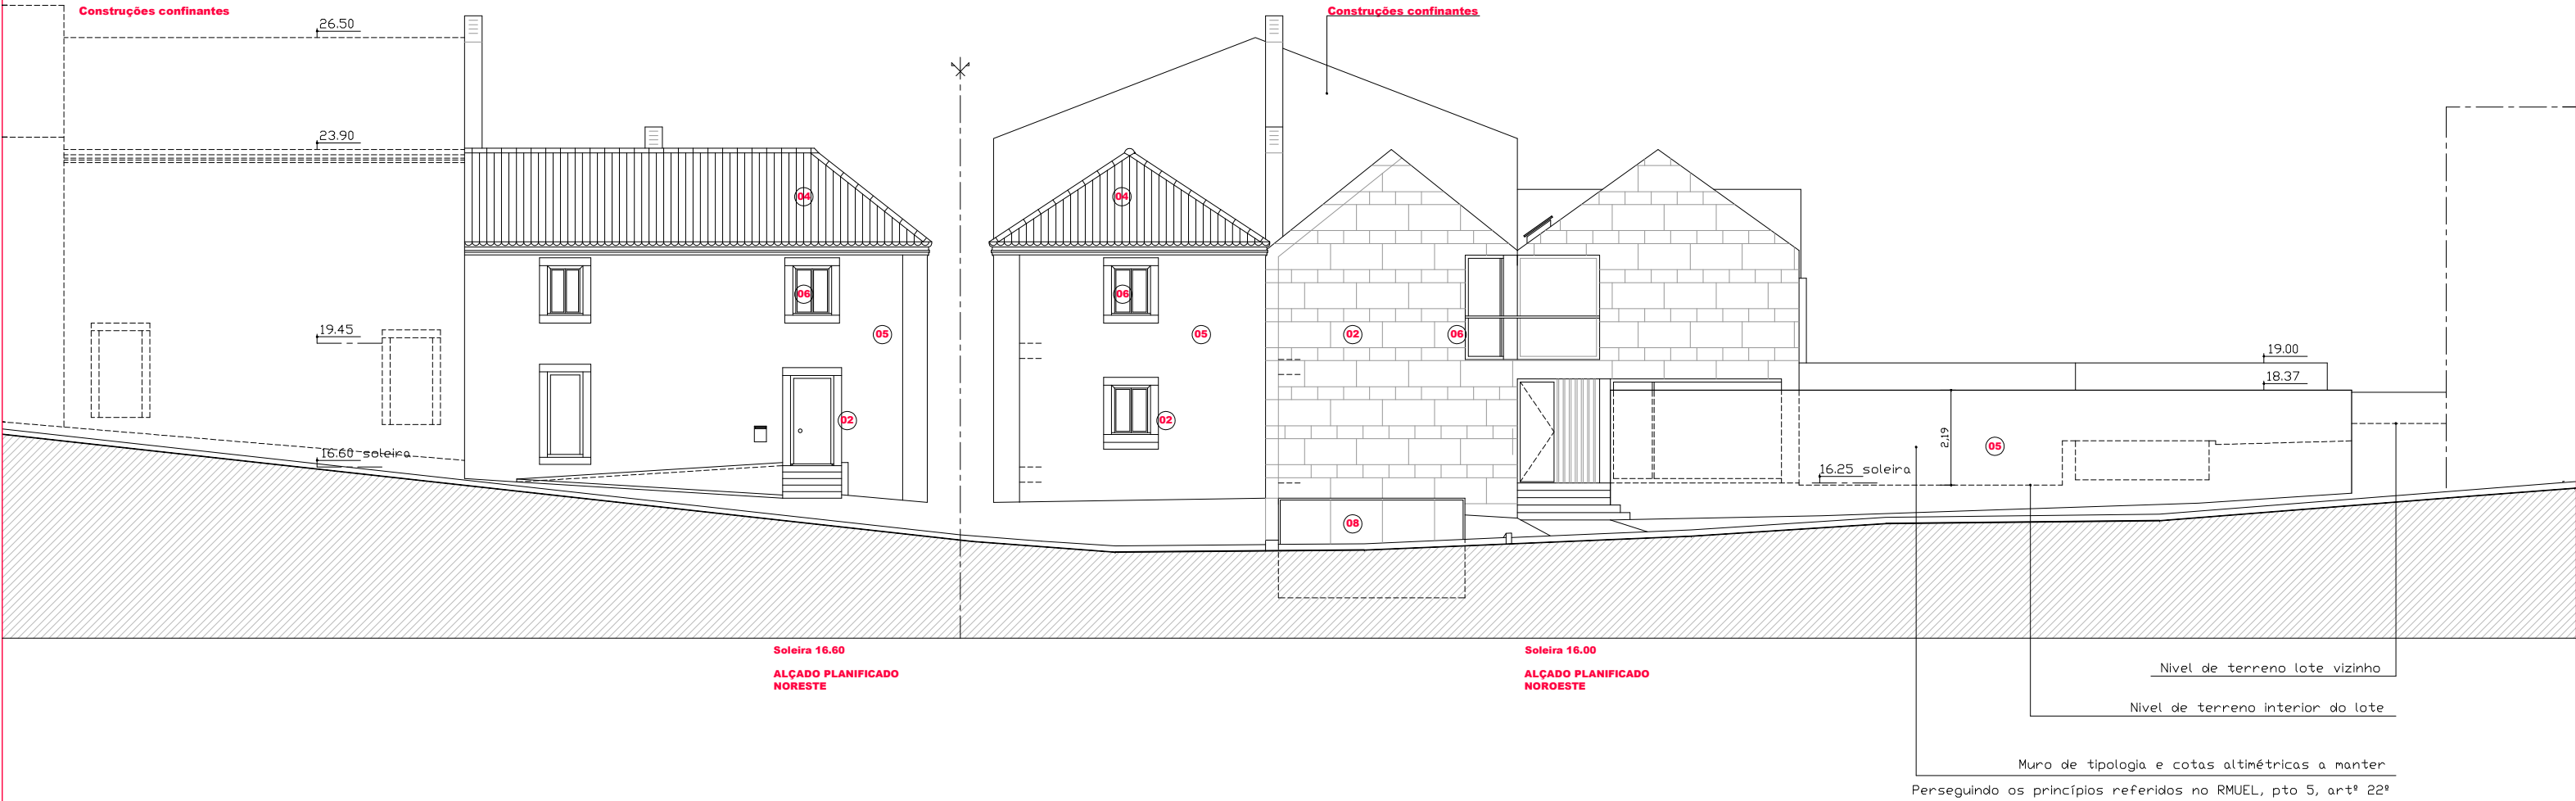


PROPOSTA alteração ao projeto aprovado
introdução de estacionamento em cave

REQUERENTE: SANTA CASA DA MISERICÓRDIA DE LOURES
LOCAL: RUA ADOLFO CUNHA MOTA, 3 a 7 - LOURES
OPERAÇÃO URBANÍSTICA: LICENCIAMENTO
Alteração com Ampliação

PEÇA GRÁFICA: ALÇADO

FIs: P.07

ESC: 1/100

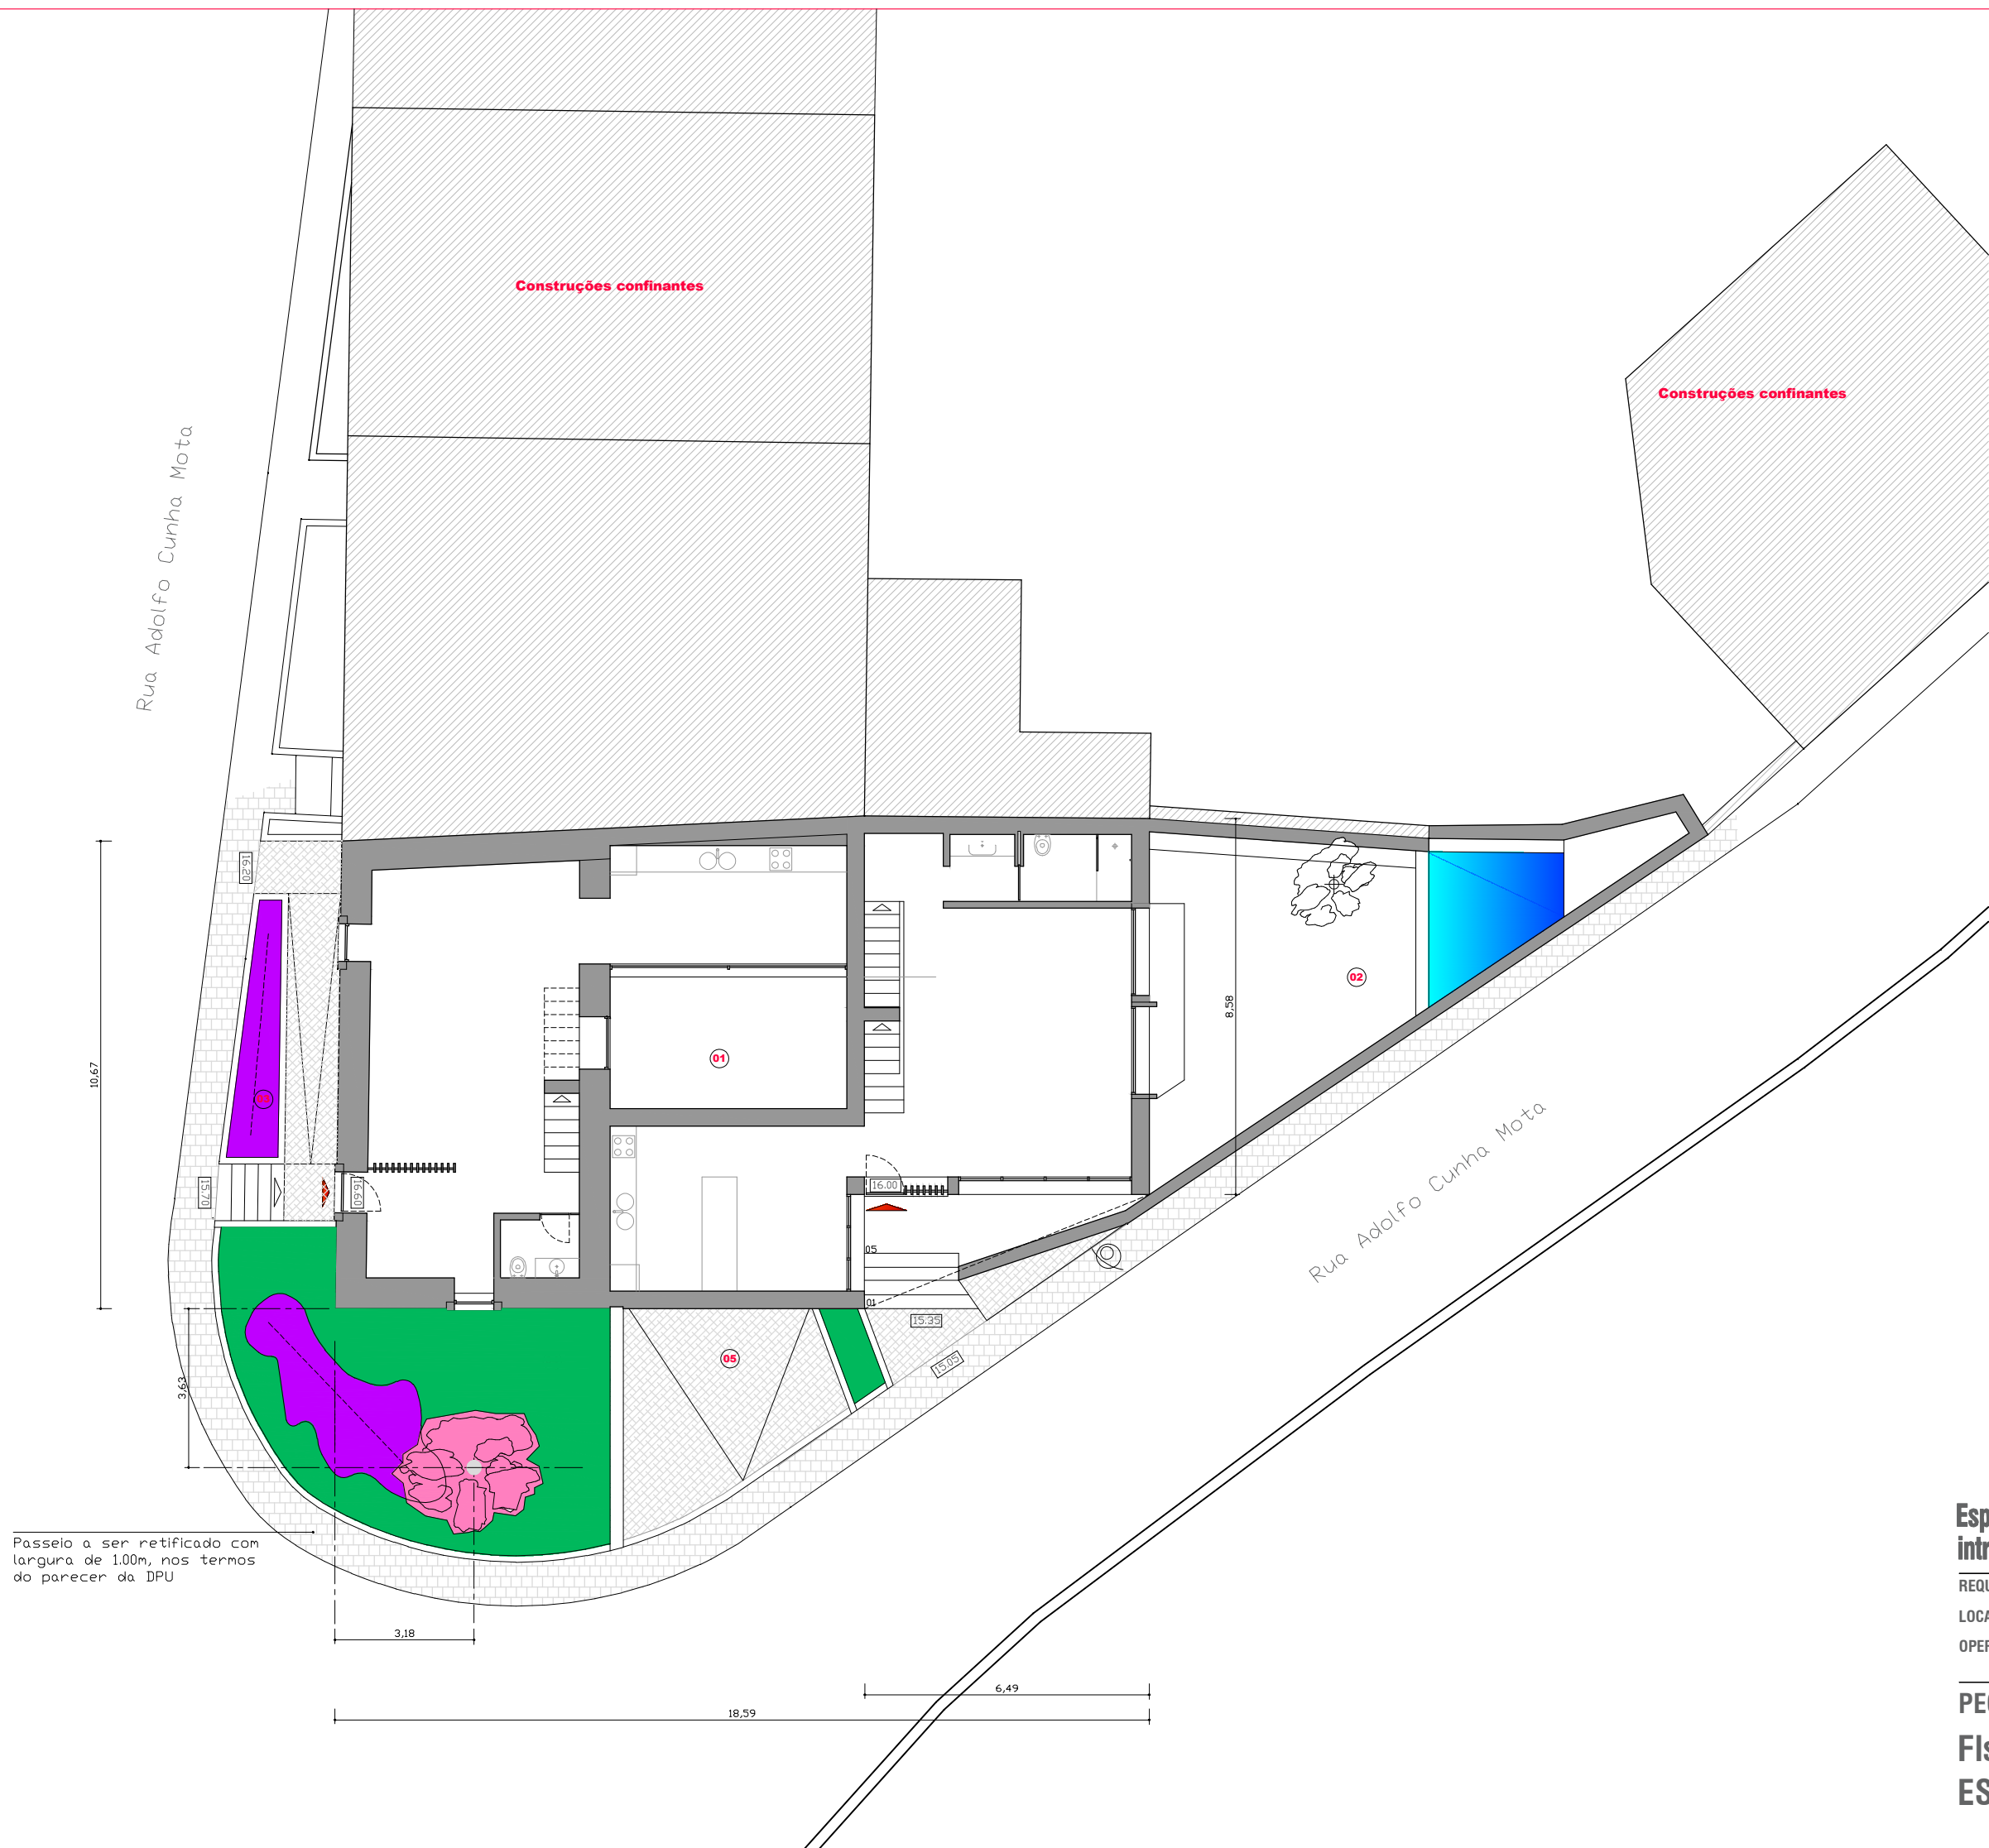

LEGENDA:

ACESSO AO INTERIOR DAS HABITAÇÕES

MARCAÇÃO DE COTAS DE PAVIMENTO

ILUMINAÇÃO PÚBLICA EXISTENTE

PATEO, esp. privado16.20 m2

LOGRADOURO, esp. privado49.60 m2

CANTEIRO, esp. público07.00 m2

ESPAÇO VERDE, público46.70 m2

Rampa de acesso ao estacionamento

Revestimento do solo natura com casca de pinheiro

LANTANA Montevidensis

BAUHINA Variegata

Aplicação de Calçada à Portuguesa

Aquastone - Pavimento permeável em inertes e resina

Plano de água

</