



VALMONTE CAXIAS

BLOCO A

FRAÇÃO: C

PISO: 2

TIPOLOGIA: T2

ÁREA BRUTA PRIVATIVA: 111.9 m²


ÁREA EXTERIOR: 24.4m²

ARRECADAÇÃO: 1


ESTACIONAMENTO: 1



FACHADA SUL

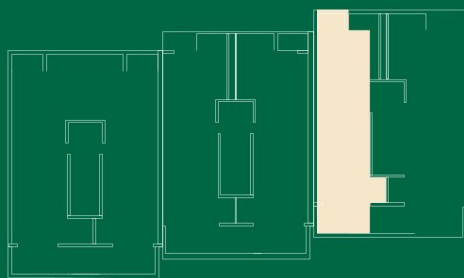


Castelhana, Sociedade de Mediação
Imobiliária, Unipessoal Lda - AMI 3497

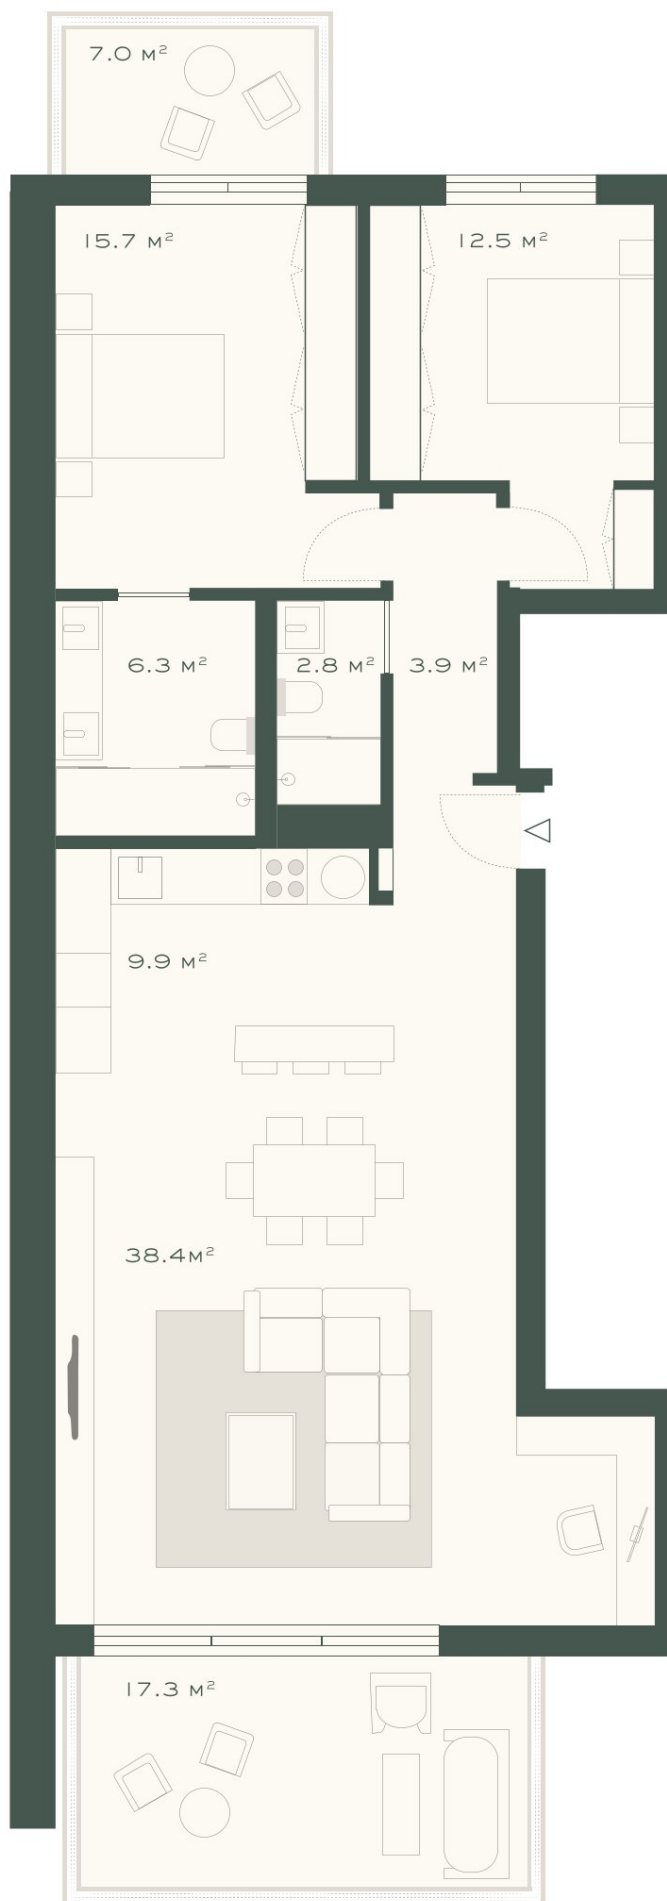

As áreas e elementos aqui apresentados não têm caráter contratual e não representam qualquer vínculo formal
As áreas são aproximadas e os elementos constantes na planta são meramente indicativos e decorativos.



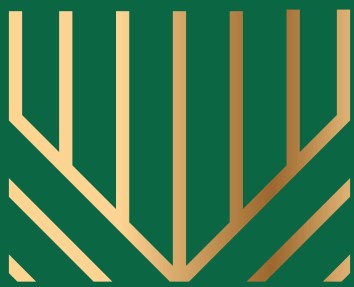

VALMONTE CAXIAS

BLOCO A

FRAÇÃO: D

PISO: 2


TIPOLOGIA: T2

ÁREA BRUTA PRIVATIVA: 114.5 m²


ÁREA EXTERIOR: 26.3m²

ARRECADAÇÃO: 1


ESTACIONAMENTO: 1

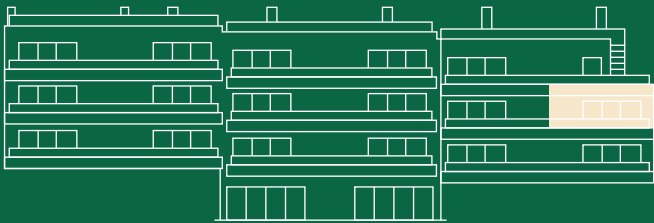

FACHADA SUL

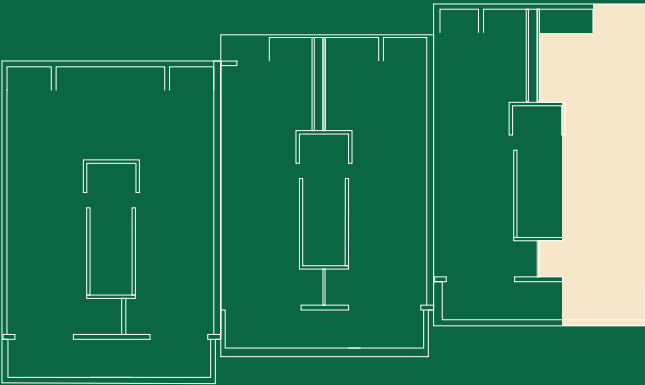


Castelhana, Sociedade de Mediação
Imobiliária, Unipessoal Lda - AMI 3497

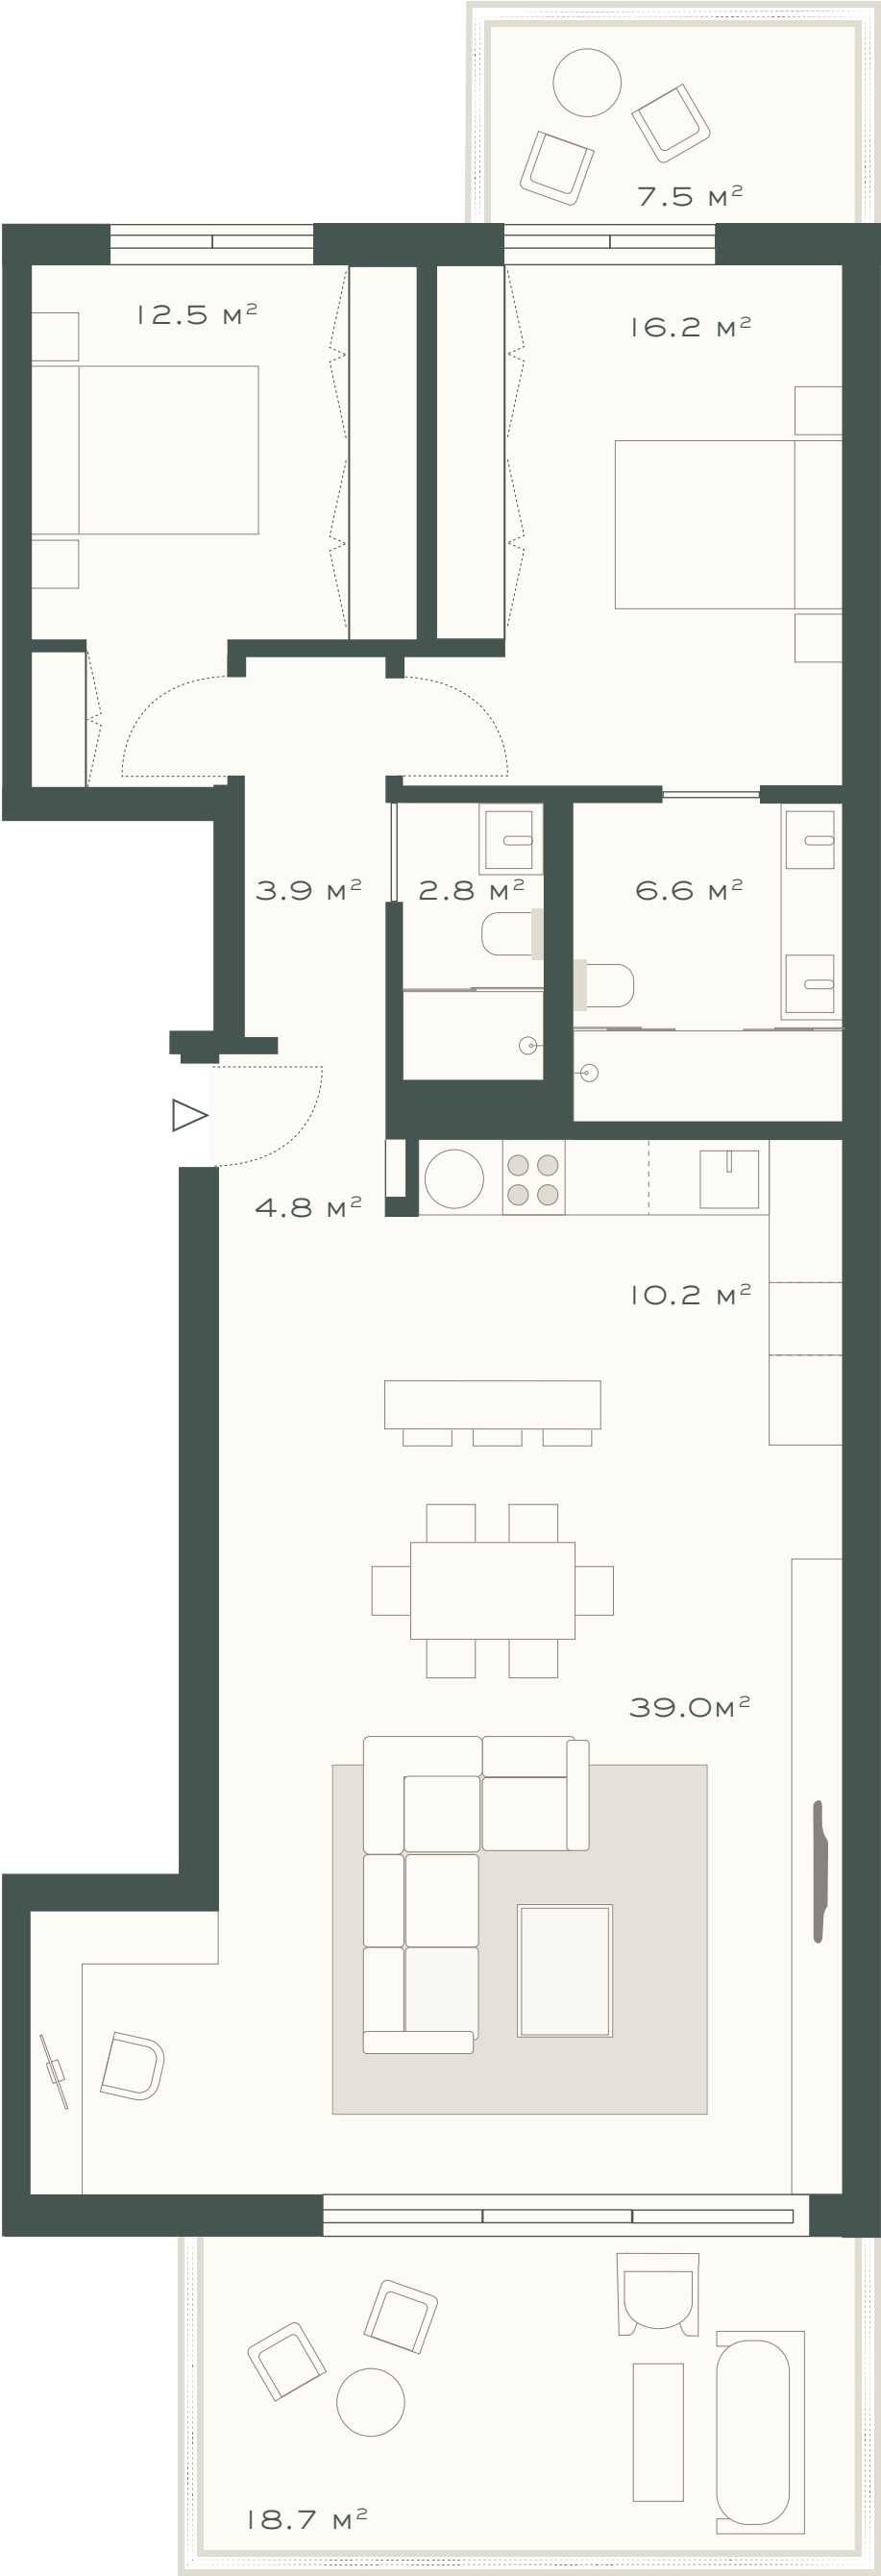

As áreas e elementos aqui apresentados não têm caráter contratual e não representam qualquer vínculo formal
As áreas são aproximadas e os elementos constantes na planta são meramente indicativos e decorativos.



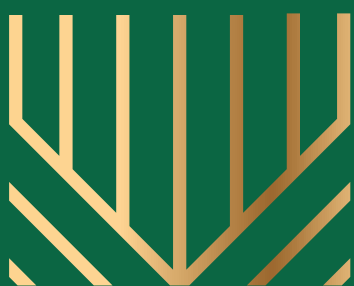

VALMONTE CAXIAS

BLOCO B

FRAÇÃO: H

PISO: 2


TIPOLOGIA: T2

ÁREA BRUTA PRIVATIVA: 111.9 m²


ÁREA EXTERIOR: 24.4m²

ARRECADAÇÃO: 1


ESTACIONAMENTO: 1

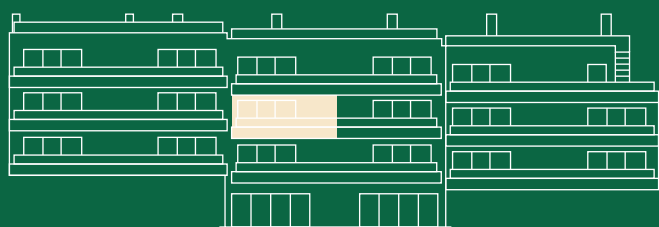

FACHADA SUL

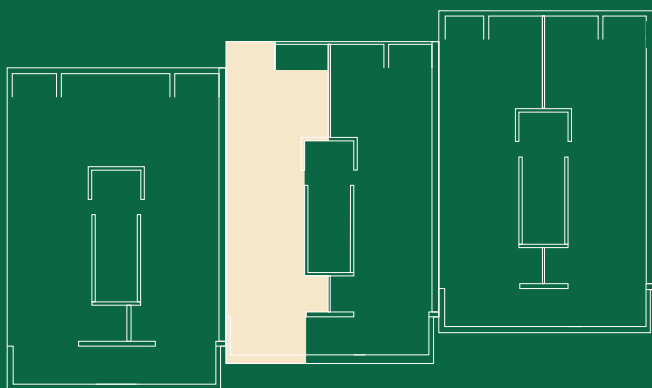

Castelhana, Sociedade de Mediação
Imobiliária, Unipessoal Lda - AMI 3497

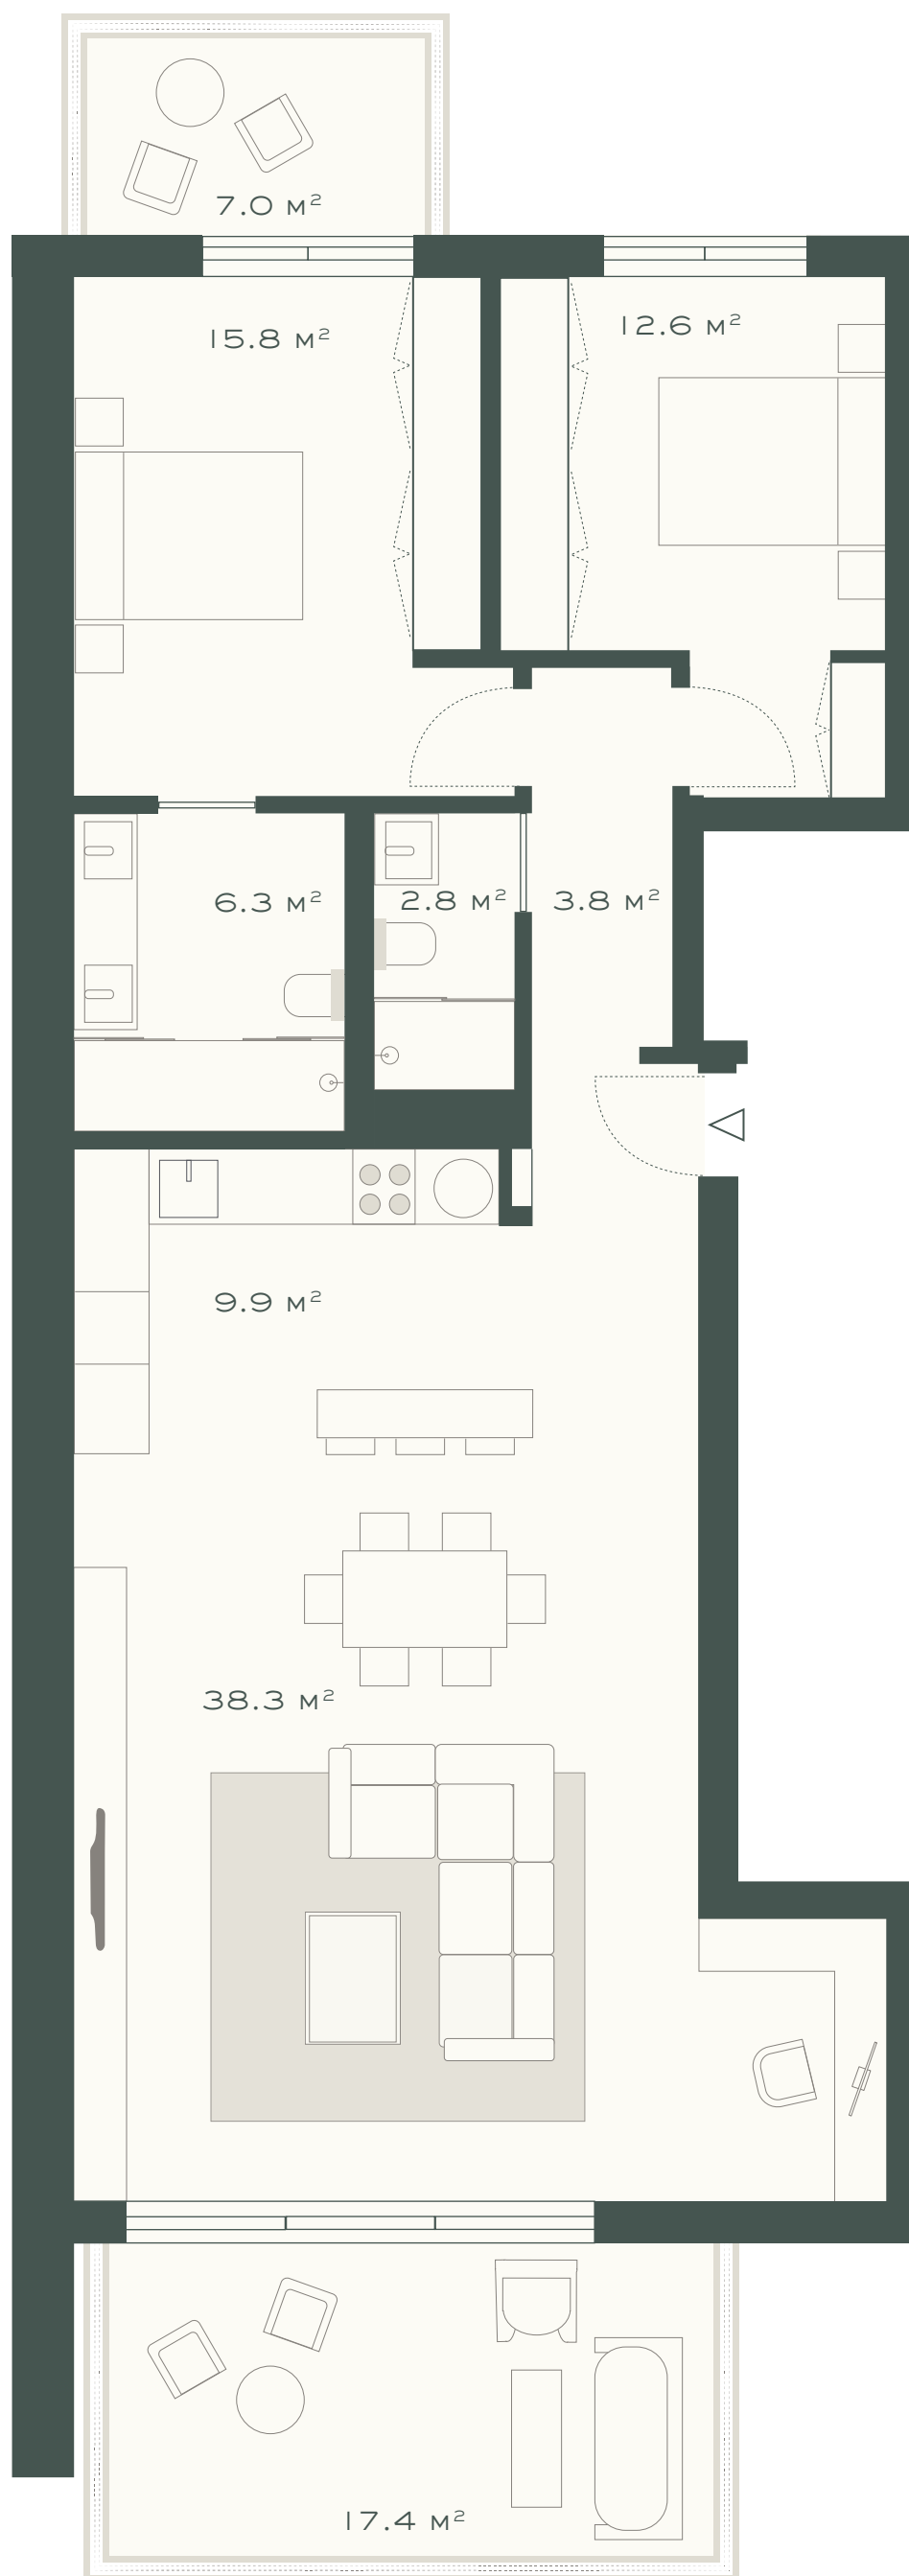

As áreas e elementos aqui apresentados não têm caráter contratual e não representam qualquer vínculo formal
As áreas são aproximadas e os elementos constantes na planta são meramente indicativos e decorativos.





VALMONTE CAXIAS

BLOCO B

FRAÇÃO: 1

PISO: 2


TIPOLOGIA: T2

ÁREA BRUTA PRIVATIVA: 111.9 m²


ÁREA EXTERIOR: 24.6m²

ARRECADAÇÃO: 1


ESTACIONAMENTO: 1

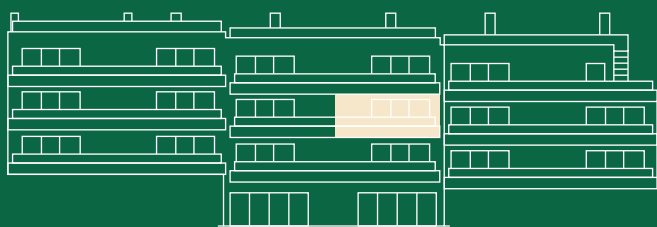

FACHADA SUL

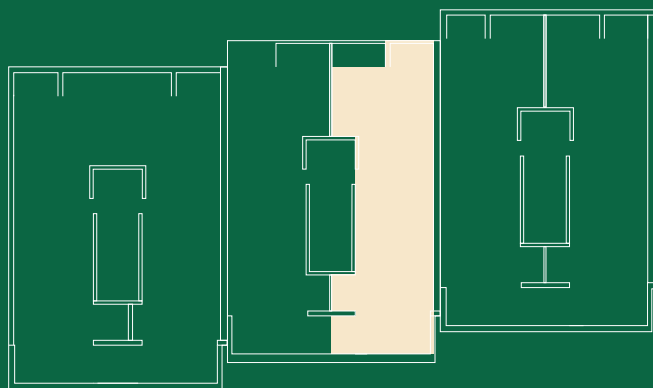

Castelhana, Sociedade de Mediação
Imobiliária, Unipessoal Lda - AMI 3497

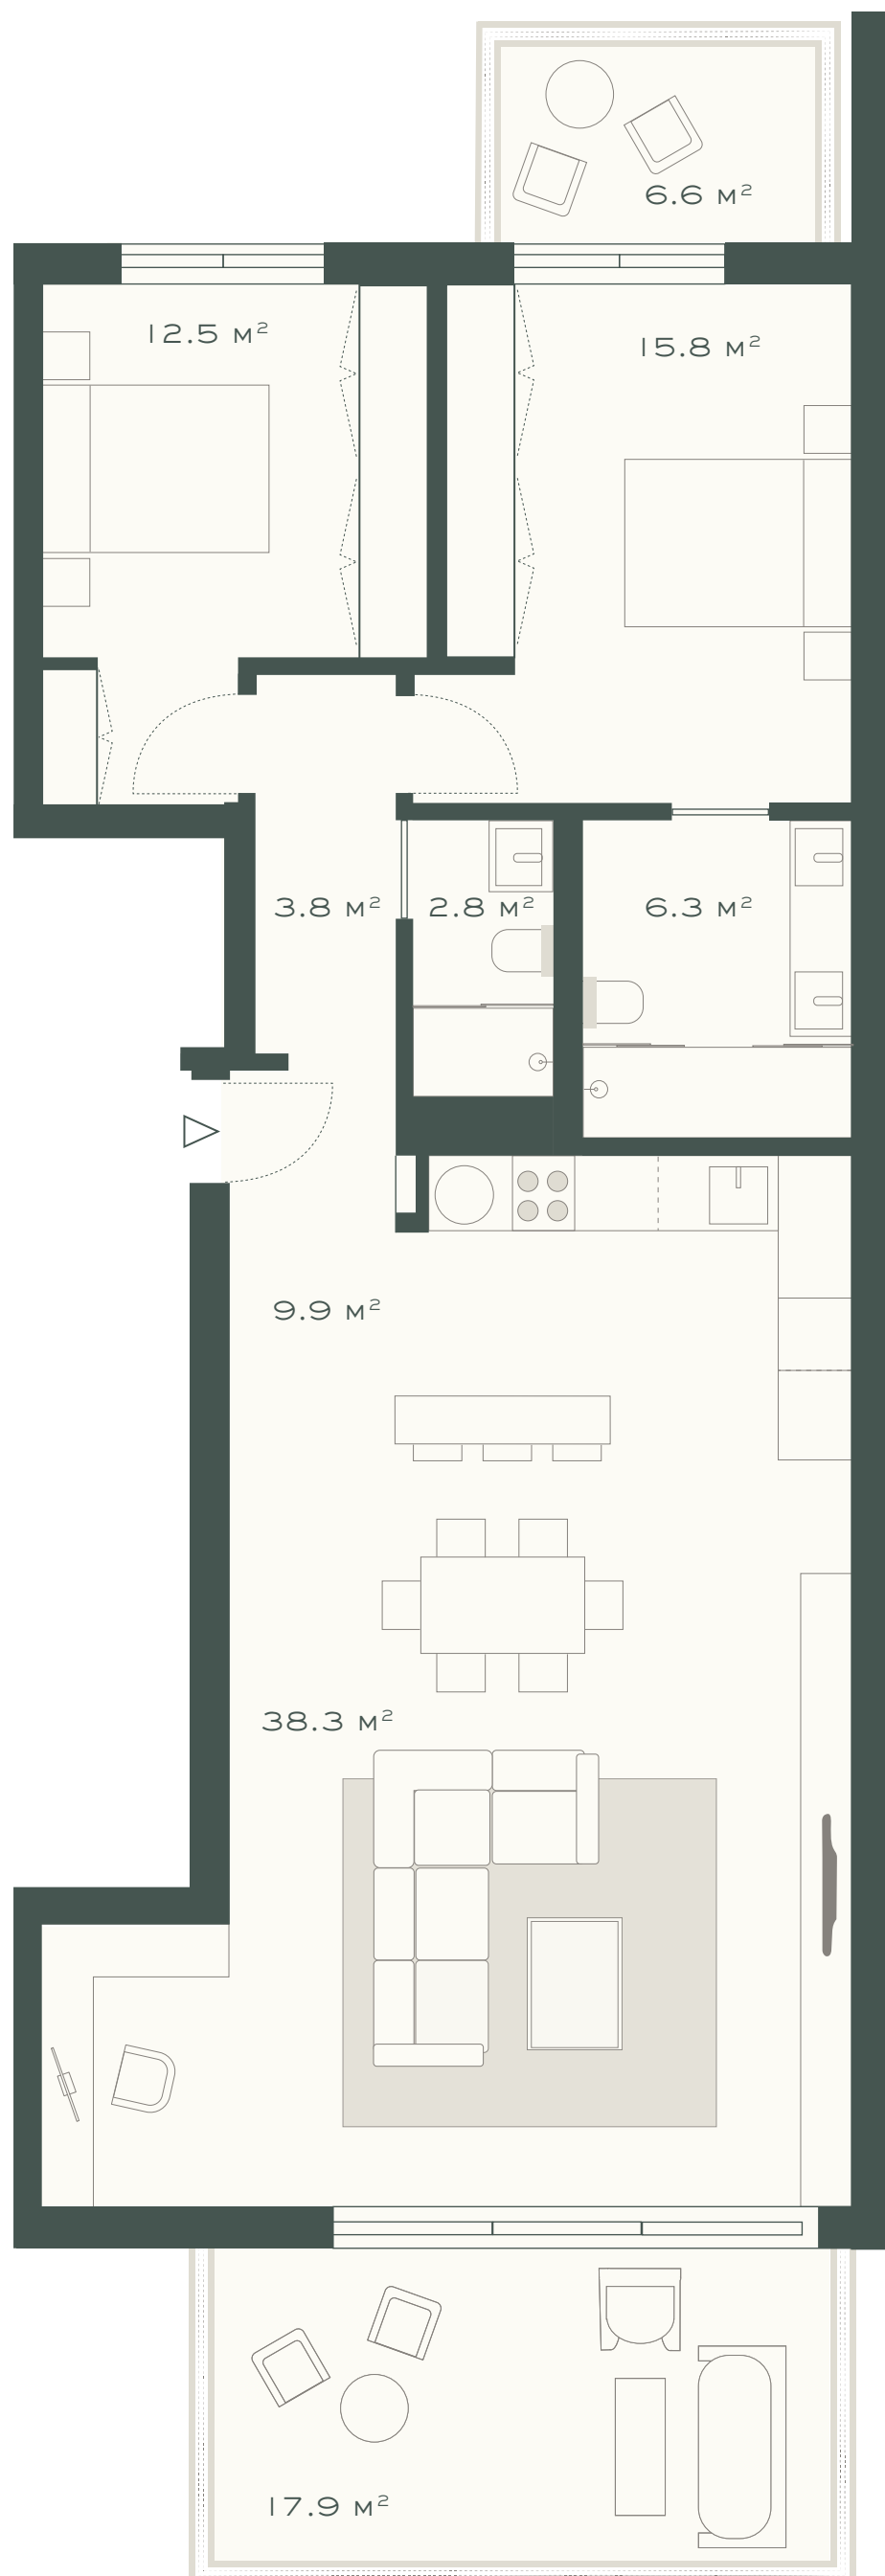

As áreas e elementos aqui apresentados não têm caráter contratual e não representam qualquer vínculo formal
As áreas são aproximadas e os elementos constantes na planta são meramente indicativos e decorativos.





VALMONTE CAXIAS

BLOCO C

FRAÇÃO: N

PISO: 2


TIPOLOGIA: T1

ÁREA BRUTA PRIVATIVA: 70.8 m²


ÁREA EXTERIOR: 18.7 m²

ARRECADAÇÃO: 1

ESTACIONAMENTO: 1

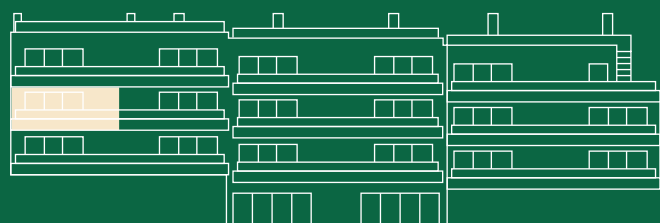


FACHADA SUL

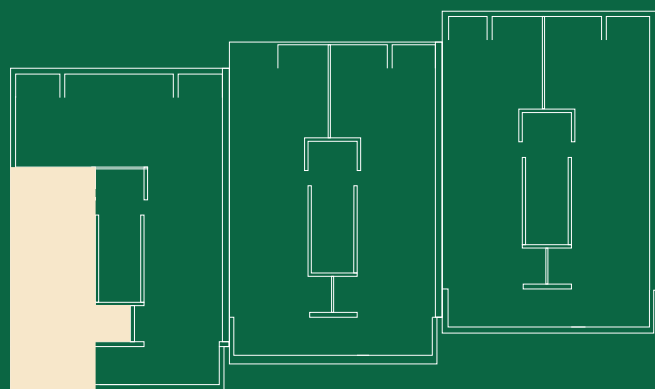

Castelhana, Sociedade de Mediação
Imobiliária, Unipessoal Lda - AMI 3497

As áreas e elementos aqui apresentados não têm caráter contratual e não representam qualquer vínculo formal
As áreas são aproximadas e os elementos constantes na planta são meramente indicativos e decorativos.



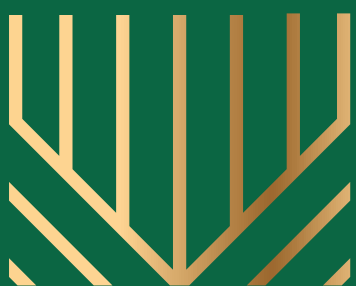

VALMONTE CAXIAS

BLOCO C

FRAÇÃO: 0

PISO: 2


TIPOLOGIA: T3

ÁREA BRUTA PRIVATIVA: 155.4 m²


ÁREA EXTERIOR: 32.2m²

ARRECADAÇÃO: 1

ESTACIONAMENTO: 2

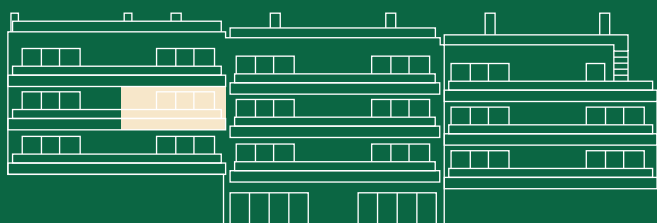

FACHADA SUL

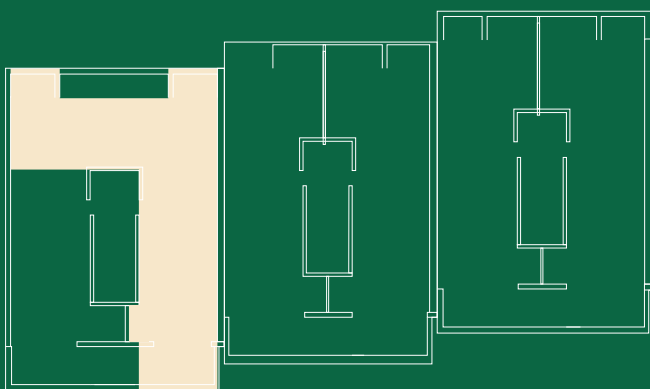

Castelhana, Sociedade de Mediação
Imobiliária, Unipessoal Lda - AMI 3497



As áreas e elementos aqui apresentados não têm caráter contratual e não representam qualquer vínculo formal
As áreas são aproximadas e os elementos constantes na planta são meramente indicativos e decorativos.

