


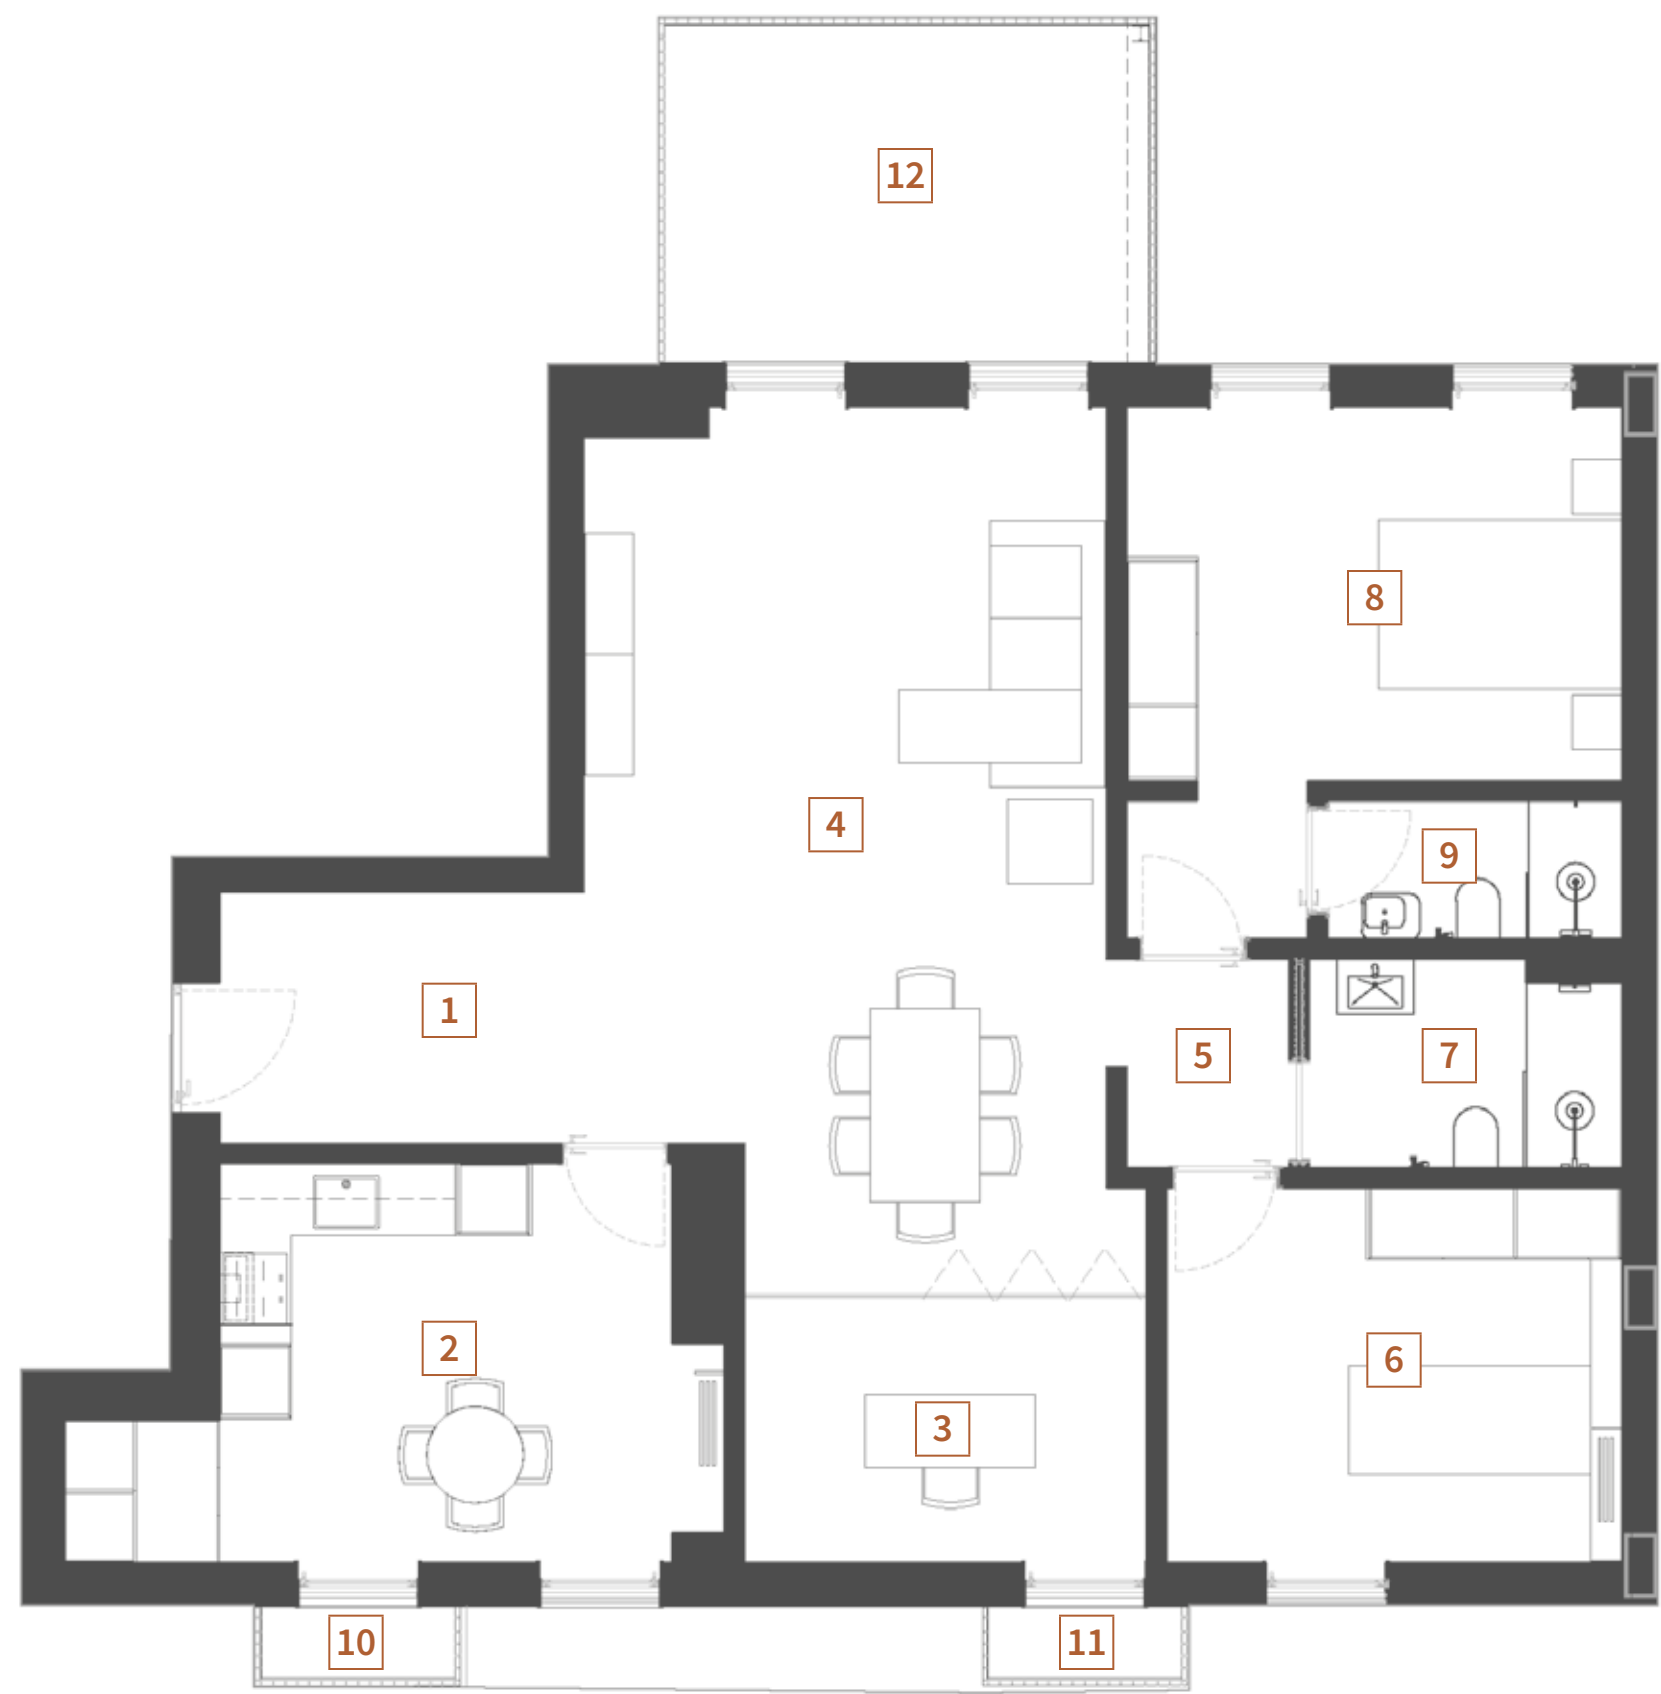

As áreas são aproximadas e meramente indicativas. Área Bruta Privativa (ABP) – medida até à face exterior das paredes exteriores e ao eixo das paredes interiores confinantes com as zonas comuns  
Areas are approximate and are for information purposes only. Gross Private Area (GPA) - measured to the external face of the external walls and the axis of interior walls adjacent to common areas.

# T2+1 K

## PISO 1 1<sup>ST</sup> FLOOR ÁREAS AREAS

| ÁREA BRUTA m² GPA sqm                   |                                       | 113,45 + 13,9 = 127,35 |
|-----------------------------------------|---------------------------------------|------------------------|
| 1                                       | Circulação<br>Circulation             | 7,08                   |
| 2                                       | Cozinha<br>Kitchen                    | 18,88                  |
| 3                                       | Sala (+1)<br>Living Room (+1)         | 8,98                   |
| 4                                       | Sala<br>Living Room                   | 33,76                  |
| 5                                       | Circulação<br>Circulation             | 2,90                   |
| 6                                       | Quarto<br>Room                        | 14,67                  |
| 7                                       | Casa de Banho<br>Bathroom             | 5,47                   |
| 8                                       | Suite<br>Suite                        | 17,97                  |
| 9                                       | Casa de Banho Suite<br>Bathroom Suite | 3,74                   |
| 10                                      | Varanda 1<br>Veranda 1                | 1,10                   |
| 11                                      | Varanda 2<br>Veranda 2                | 1,10                   |
| 12                                      | Varanda 3<br>Veranda 3                | 11,70                  |
| Arrecadação Storage room                |                                       | 16,70                  |
| Estacionamento Piso -2 Parking Floor -2 |                                       | 3                      |

PÉ-DIREITO DA FRAÇÃO Geral = 2,40m | Casas de Banho = 2,20m  
CEILINGS HEIGHT General = 2,40 m | Bathrooms = 2,20 m