


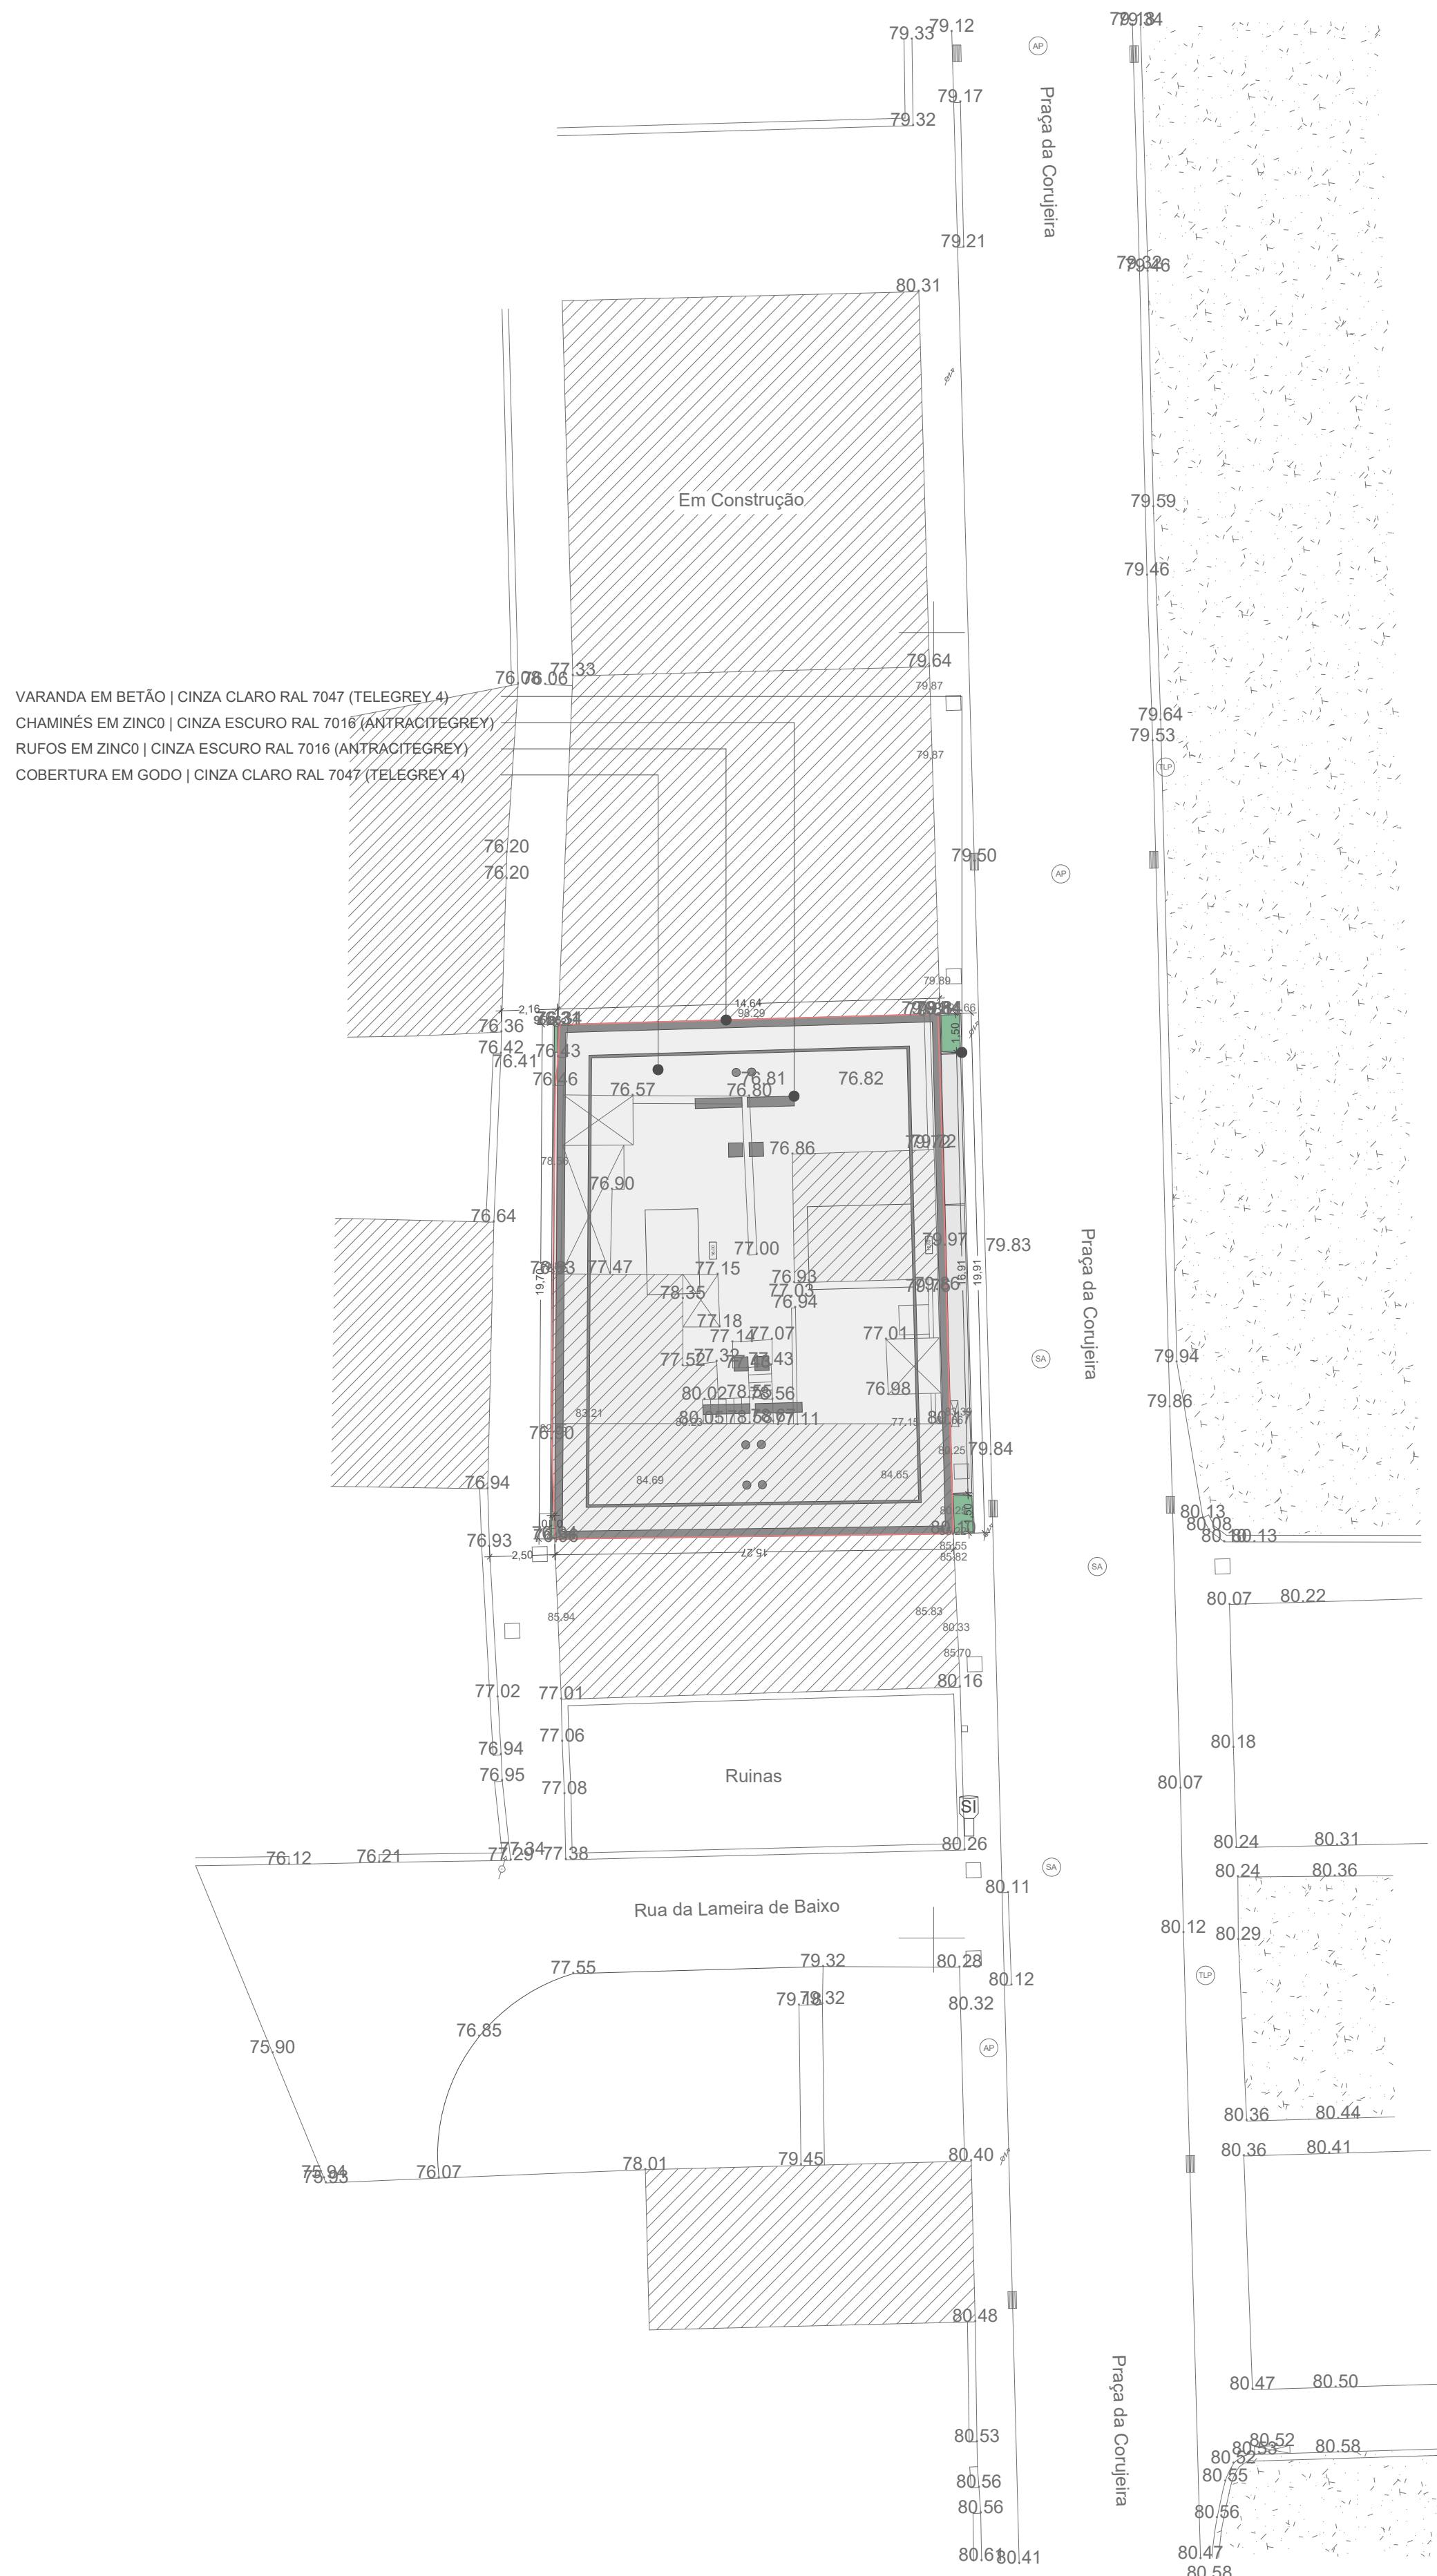


| QUADRO ÁREAS GERAIS   |      | PROPOSTO                         |              |               |            |
|---|------|----------------------------------|--------------|---------------|------------|
| ÁREA DO TERRENO   |      | 297,27m2                         |              |               |            |
| ÁREA DE CEDÊNCIA   ACERTO DE LIMITES   |      | 1,17m2                           |              |               |            |
| ÁREA DO TERRENO APÓS CEDÊNCIA   |      | 296,10m2                         |              |               |            |
| ÁREA DE IMPLANTAÇÃO   |      | 296,10m2                         |              |               |            |
| ÁREA COBERTA   |      | 296,10m2                         |              |               |            |
| ÁREA DESCOBERTA   |      | 0,00m2                           |              |               |            |
| ÁREA PERMEÁVEL   |      | 0,00m2                           |              |               |            |
| ÁREA IMPERMEÁVEL   |      | 296,10m2                         |              |               |            |
| ÍNDICE DE IMPERMEABILIZAÇÃO   |      | 1                                |              |               |            |
| ÁREA DE CONSTRUÇÃO EM CAVE   |      | 592,20m2                         |              |               |            |
| PISO-2   |      | 296,10m2                         |              |               |            |
| PISO-1   |      | 296,10m2                         |              |               |            |
| ÁREA DE EDIFICAÇÃO   |      | 1480,50m2                        |              |               |            |
| PISO1   |      | 296,10m2                         |              |               |            |
| PISO 2   |      | 296,10m2                         |              |               |            |
| PISO 3   |      | 296,10m2                         |              |               |            |
| PISO 4   |      | 296,10m2                         |              |               |            |
| PISO 5   |      | 296,10m2                         |              |               |            |
| ÁREA TOTAL DE CONSTRUÇÃO   |      | 2072,70m2                        |              |               |            |
| ÍNDICE DE EDIFICAÇÃO   |      | 4.81m3                           |              |               |            |
| VOLUME DE CONSTRUÇÃO   |      | 4.523,00m3                       |              |               |            |
| CÉRCEA   |      | 16,00ml                          |              |               |            |
| <div><div></div><div>28.34</div><div>34.27</div></div> <div><div>2.00</div></div> <div><div></div><div>COBERTURA EM GODO<br/>(COR CINZA CLARO - RAL 7047)</div><div>RUFO EM ZINCO<br/>(COR CINZA ESCURO - RAL 7016)</div><div>VARANDA EM BETÃO<br/>(COR CINZA CLARO - RAL 7047)</div></div> |      |                                  |              |               |            |
|   |      |                                  |              |               |            |
| NOTAS:   |      |                                  |              |               |            |
| 1. TODAS AS MEDIDAS SÃO INDICATIVAS E PODERÃO SOFRER LIGEIRAS VARIAÇÕES, DESDE QUE SEJA GARANTIDO O CUMPRIMENTO DA LEGISLAÇÃO APLICÁVEL   |      |                                  |              |               |            |
| Rev.   | Data | Descrição                        | Projectou    | Desenhou      | Aprovou    |
| Requerente   |      |                                  |              |               |            |
| YK CROWN, LDA   |      |                                  |              |               |            |
| Projecto   |      |                                  |              |               |            |
| PRÉDIO HABITAÇÃO PLURIFAMILIAR<br>PRAÇA DA CORUJEIRA N.203   CAMPANHÃ   PORTO   |      |                                  |              |               |            |
| Especialidade   |      | Título                           |              | Escalas       | Data       |
| PROJETO DE ARQUITETURA<br>PROJETO BASE   |      | PLANTAS<br>PLANTA DE IMPLANTAÇÃO |              | 1/200         | 10/04/2026 |
| Autores   |      | Código Esp.                      | Tipo Desenho | Nº do Desenho | Revisão    |
| Arq Ricardo Cruz<br>Arq Susana Vilela   |      | ARQ.PB                           | PL           | 01            | 00         |



## LEGENDA

- LOTE
- COTA ALTIMÉTRICA EXISTENTE
- COTA ALTIMÉTRICA PROPOSTA
- SALA
- ÁREA DE ESPAÇO
- COTA PLANIMÉTRICA
- COBERTURA EM GODO (COR CINZA CLARO - RAL 7047)
- VARANDA EM BETÃO (COR CINZA CLARO - RAL 7047)
- PAVIMENTO INTERIOR EM MADEIRA
- PAVIMENTO INTERIOR DE ÁGUAS


|                                                                               |      |           |                             |              |               |
|-------------------------------------------------------------------------------|------|-----------|-----------------------------|--------------|---------------|
|                                                                               |      |           |                             |              |               |
|                                                                               |      |           |                             |              |               |
| Rev.                                                                          | Data | Descrição | Projectou                   | Desenhou     | Aprovou       |
| Requerente                                                                    |      |           |                             |              |               |
| YK CROWN, LDA                                                                 |      |           |                             |              |               |
| Projecto                                                                      |      |           |                             |              |               |
| PRÉDIO HABITAÇÃO PLURIFAMILIAR<br>PRAÇA DA CORUJEIRA N.203   CAMPANHÃ   PORTO |      |           |                             |              |               |
| Observações                                                                   |      |           |                             |              |               |
| Especialidade                                                                 |      |           | Título                      |              | Escalas       |
| PROJETO DE ARQUITETURA<br>PROJETO BASE                                        |      |           | PLANTAS<br>PLANTA DE PISO-2 |              | 1/100         |
| Autores                                                                       |      |           | Código Esp.                 | Tipo Desenho | Nº do Desenho |
| Arq Ricardo Cruz<br>Arq Susana Vilela                                         |      |           | ARQ.PB                      | PL           | 02            |
|                                                                               |      |           |                             |              | 00            |

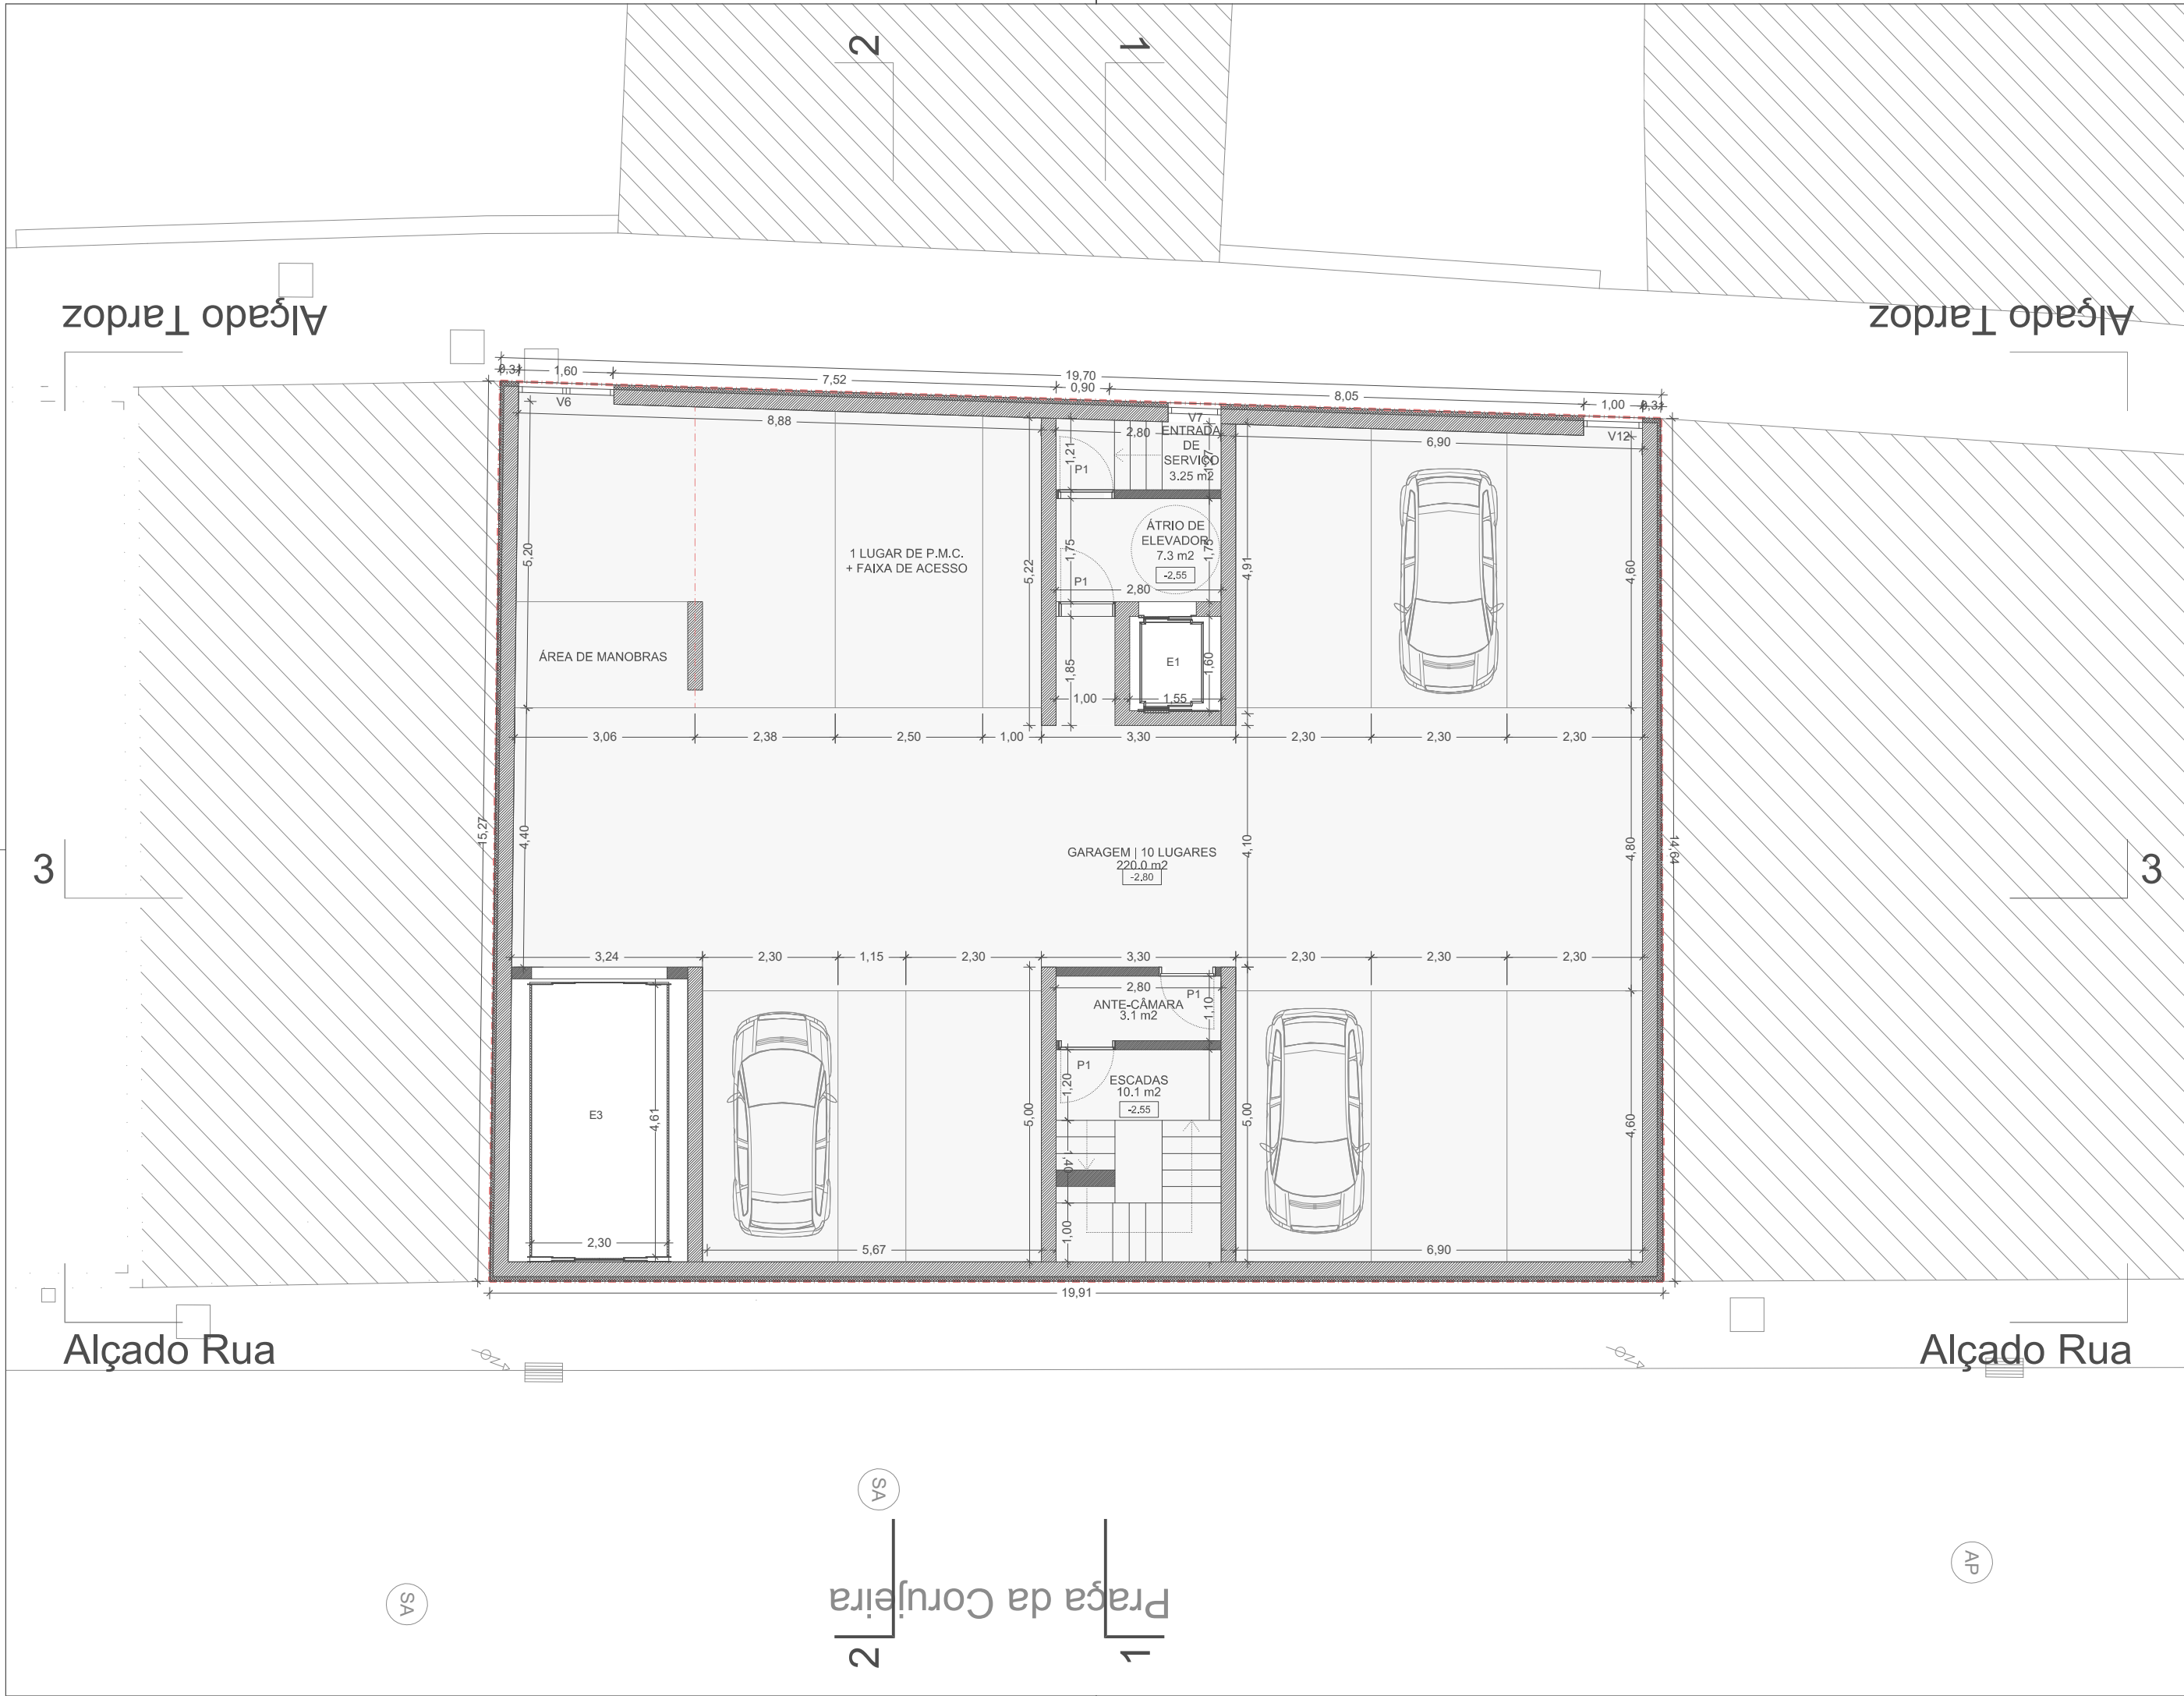

LEGENDA

- LOTE
- COTA ALTIMÉTRICA EXISTENTE
- COTA ALTIMÉTRICA PROPOSTA
- LEGENDA DE ESPAÇO
- ÁREA DE ESPAÇO
- COTA PLANIMÉTRICA
- COBERTURA EM GODO (COR CINZA CLARO - RAL 7047)
- VARANDA EM BETÃO (COR CINZA CLARO - RAL 7047)
- PAVIMENTO INTERIOR EM MADEIRA
- PAVIMENTO INTERIOR DE ÁGUAS

|                                                                               |      |           |                              |              |               |
|-------------------------------------------------------------------------------|------|-----------|------------------------------|--------------|---------------|
|                                                                               |      |           |                              |              |               |
|                                                                               |      |           |                              |              |               |
| Rev.                                                                          | Data | Descrição | Projectou                    | Desenhou     | Aprovou       |
| Requerente                                                                    |      |           |                              |              |               |
| YK CROWN, LDA                                                                 |      |           |                              |              |               |
| Projecto                                                                      |      |           |                              |              |               |
| PRÉDIO HABITAÇÃO PLURIFAMILIAR<br>PRAÇA DA CORUJEIRA N.203   CAMPANHÃ   PORTO |      |           |                              |              |               |
| Observações                                                                   |      |           |                              |              |               |
| Especialidade                                                                 |      |           | Título                       |              | Escalas       |
| PROJETO DE ARQUITETURA<br>PROJETO BASE                                        |      |           | PLANTAS<br>PLANTA DE PISO -1 |              | 1/100         |
| Autores                                                                       |      |           | Código Esp.                  | Tipo Desenho | Nº do Desenho |
| Arq Ricardo Cruz<br>Arq Susana Vilela                                         |      |           | ARQ.PB                       | PL           | 03            |
|                                                                               |      |           |                              |              | Revisão       |
|                                                                               |      |           |                              |              | 00            |

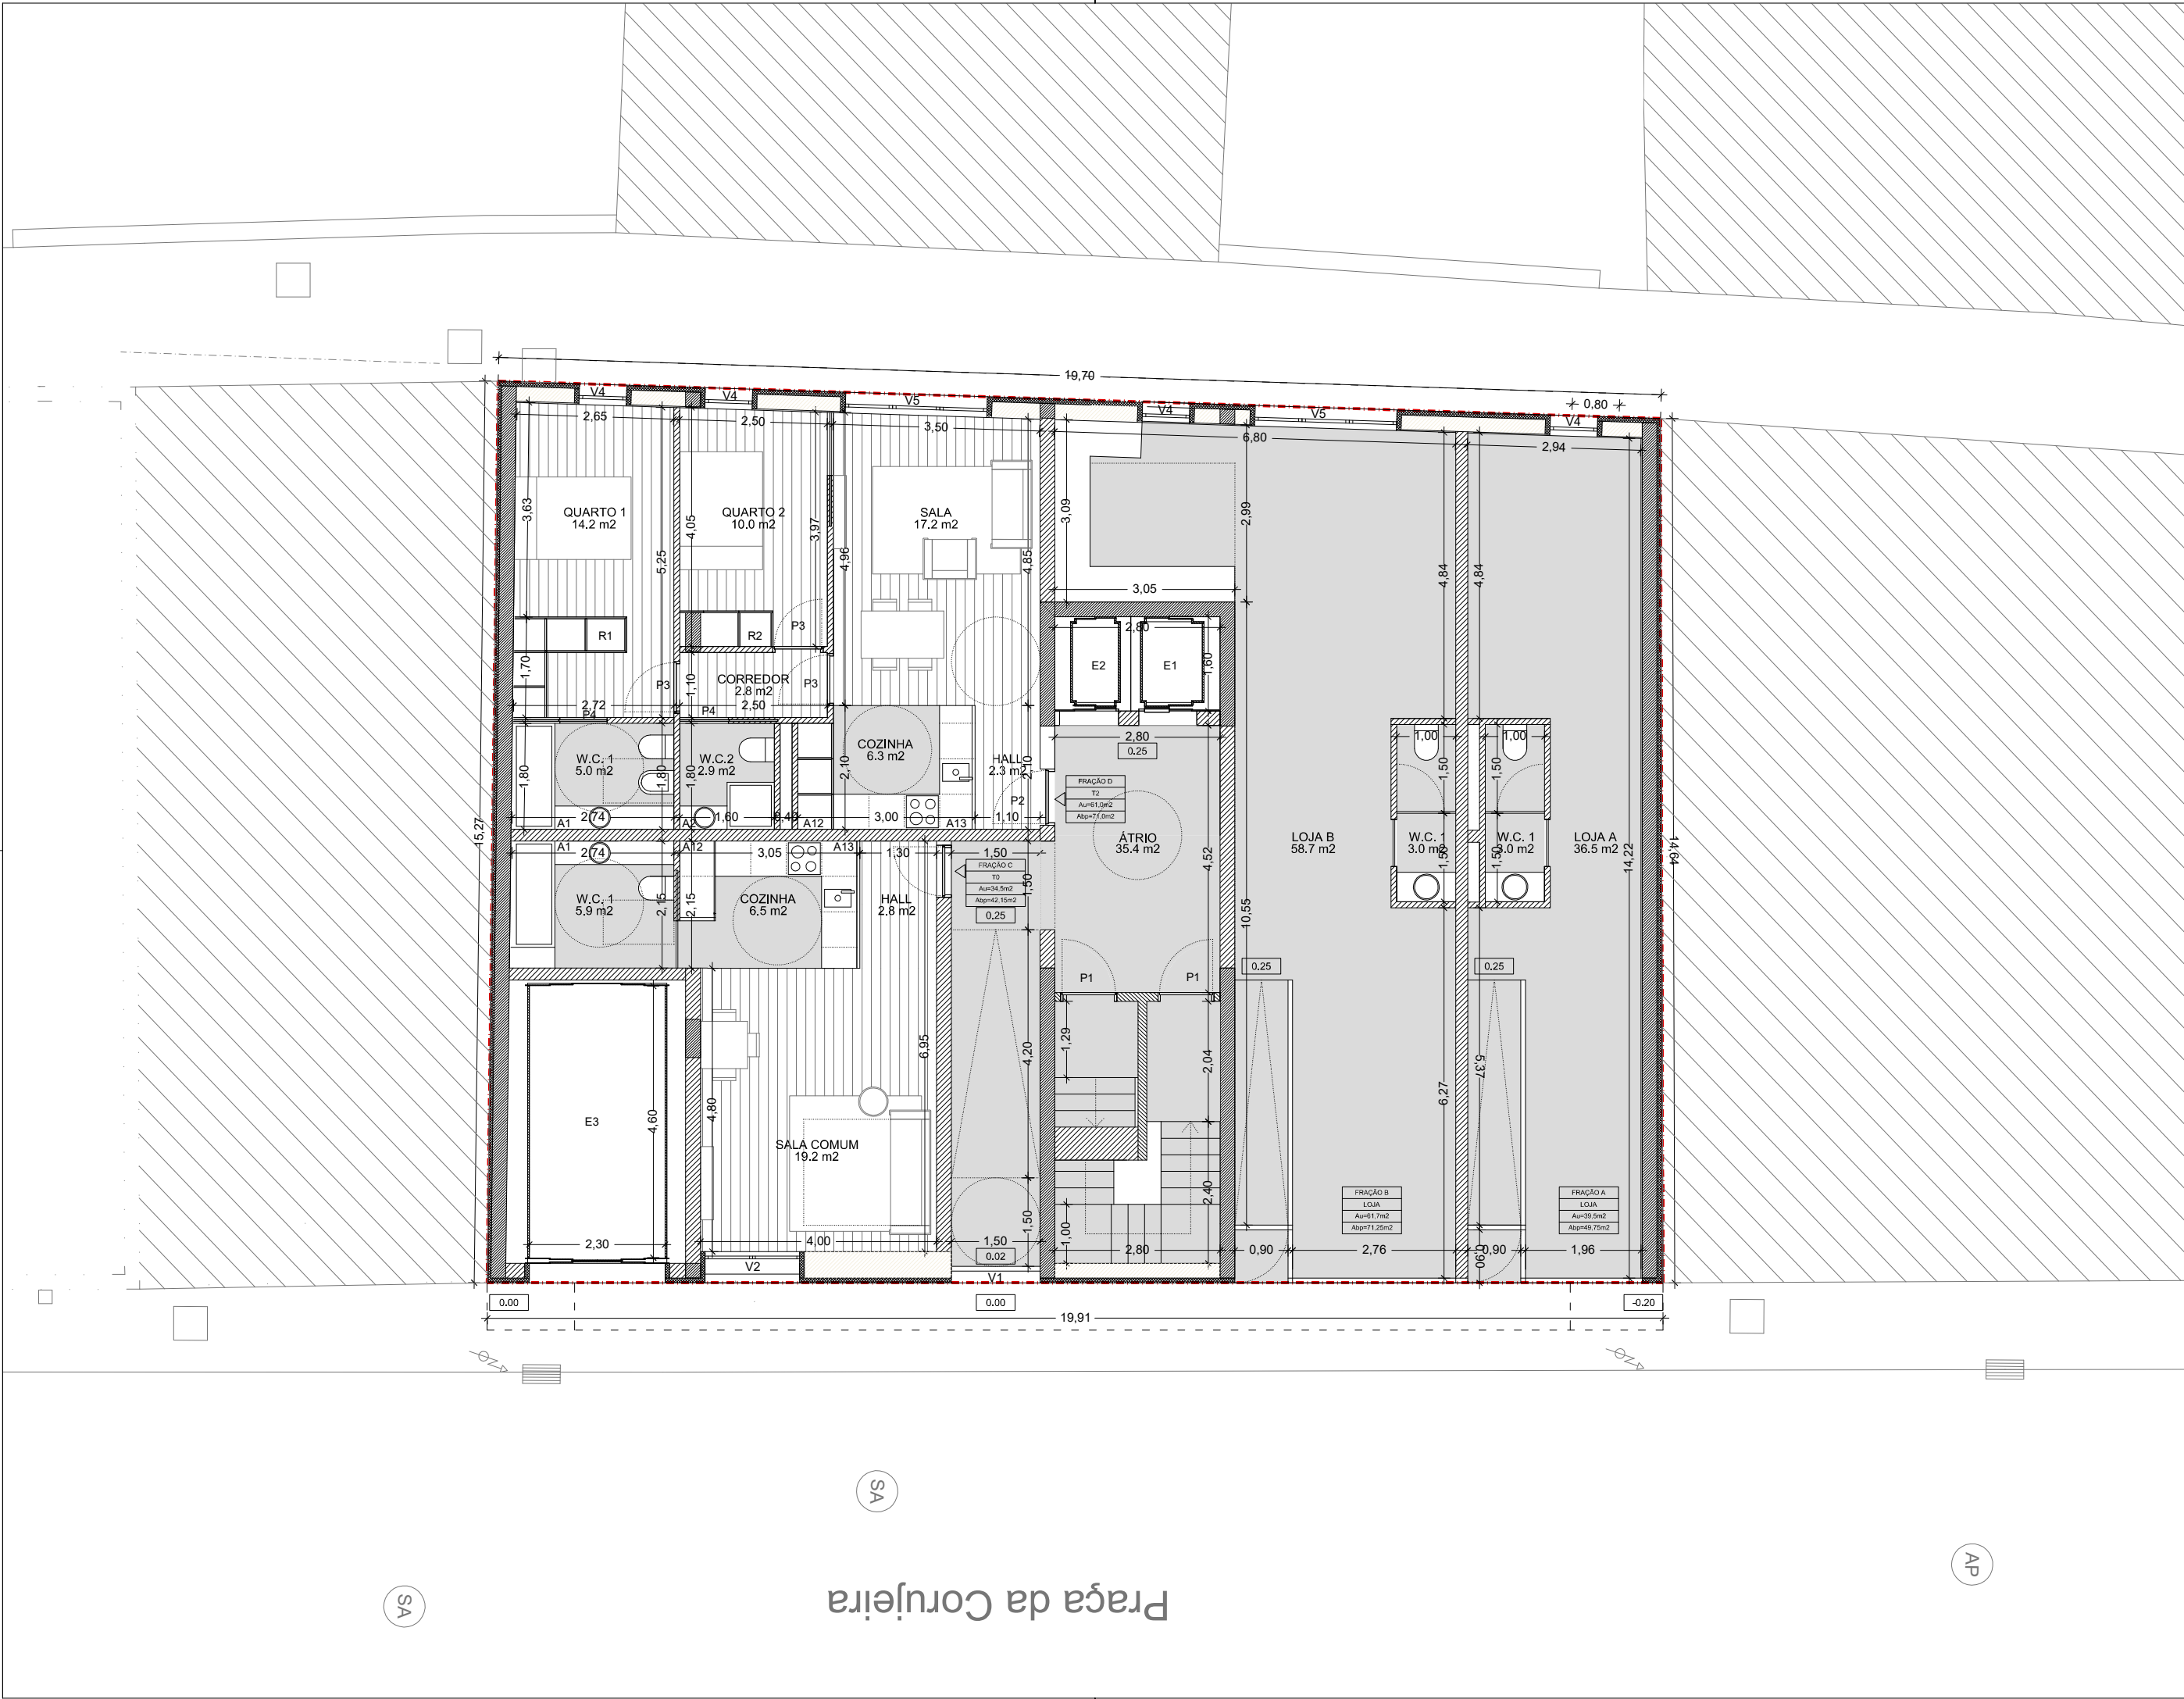

LEGENDA

SALA

00.00 m2

2.00

00.00

LOTE

LEGENDA DE ESPAÇO

ÁREA DE ESPAÇO

COTA PLANIMÉTRICA

COTA ALTIMÉTRICA PROPOSTA

COBERTURA EM GODO  
(COR CINZA CLARO - RAL 7047)

VARANDA EM BETÃO  
(COR CINZA CLARO - RAL 7047)

PAVIMENTO INTERIOR EM MADEIRA

PAVIMENTO INTERIOR DE ÁGUAS

| PROPRIEDADE HORIZONTAL   FRACÇÕES E ÁREA BRUTA DE FRACÇÕES   |         |           |           |                      |                |                            |               |                      |                |
|---|---------|-----------|-----------|----------------------|----------------|----------------------------|---------------|----------------------|----------------|
| Segundo RGEU: «Área Bruta (Ab) é a superfície total do fogo, medida pelo perímetro exterior das paredes exteriores e eixos das paredes separadoras dos fogos, inclui varandas privativas, locais acessórios e a quota-parte que lhe corresponde nas áreas comuns do edifício.» |         |           |           |                      |                |                            |               |                      |                |
| FACÇÃO   | LADO    | TIPOLOGIA | ÁREA ÚTIL | ÁREA BRUTA PRIVATIVA | ESPAÇOS COMUNS | QUOTA PARTE ESPAÇOS COMUNS | ÁREA VARANDAS | ÁREA BRUTA DA FRAÇÃO | ESTACIONAMENTO |
| PISO 1   |         |           |           |                      |                |                            |               |                      |                |
| ESCADAS+ÁTRIO   |         |           |           |                      | 35,40          |                            |               |                      |                |
| FACÇÃO A   | RUA DIR | LOJA A    | 39,50     | 49,75                |                |                            | 0,00          | 49,75                | 1,00           |
| FACÇÃO B   | RUA ESQ | LOJA B    | 61,70     | 71,25                |                |                            | 0,00          | 71,25                | 1,00           |
| FACÇÃO C   | ESQ FR  | T 0       | 34,50     | 42,15                |                | 4,41                       | 0,00          | 46,56                | 1,00           |
| FACÇÃO D   | ESQ TR  | T 2       | 61,00     | 71,00                |                | 7,44                       | 0,00          | 78,44                | 1,00           |
| PISO 2   |         |           |           |                      |                |                            |               |                      |                |
| ESCADAS+ÁTRIO   |         |           |           |                      | 25,00          |                            |               |                      |                |
| FACÇÃO E   | ESQ FR  | T 2       | 61,30     | 72,50                |                | 7,59                       | 8,25          | 88,34                | 1,00           |
| FACÇÃO F   | ESQ TR  | T 2       | 69,60     | 82,10                |                | 8,60                       | 0,00          | 90,70                | 1,00           |
| FACÇÃO G   | DIR TR  | T 1       | 44,70     | 53,20                |                | 5,57                       | 0,00          | 58,77                | 1,00           |
| FACÇÃO H   | DIR FR  | T 1       | 47,50     | 56,80                |                | 5,95                       | 4,25          | 67,00                | 1,00           |
| PISO 3   |         |           |           |                      |                |                            |               |                      |                |
| ESCADAS+ÁTRIO   |         |           |           |                      | 21,25          |                            |               |                      |                |
| FACÇÃO I   | ESQ FR  | T 2       | 64,70     | 77,10                |                | 8,08                       | 8,25          | 93,43                | 1,00           |
| FACÇÃO J   | ESQ TR  | T 2       | 69,60     | 82,10                |                | 8,60                       | 0,00          | 90,70                | 1,00           |
| FACÇÃO K   | DIR TR  | T 1       | 44,70     | 53,20                |                | 5,57                       | 0,00          | 58,77                | 1,00           |
| FACÇÃO L   | DIR FR  | T 1       | 47,50     | 56,80                |                | 5,95                       | 4,25          | 67,00                | 1,00           |
| PISO 4   |         |           |           |                      |                |                            |               |                      |                |
| ESCADAS+ÁTRIO   |         |           |           |                      | 21,25          |                            |               |                      |                |
| FACÇÃO M   | ESQ FR  | T 2       | 64,70     | 77,10                |                | 8,08                       | 8,25          | 93,43                | 1,00           |
| FACÇÃO N   | ESQ TR  | T 2       | 69,60     | 82,10                |                | 8,60                       | 0,00          | 90,70                | 1,00           |
| FACÇÃO O   | DIR TR  | T 1       | 44,70     | 53,20                |                | 5,57                       | 0,00          | 58,77                | 1,00           |
| FACÇÃO P   | DIR FR  | T 1       | 47,50     | 56,80                |                | 5,95                       | 4,25          | 67,00                | 1,00           |
| PISO 5   |         |           |           |                      |                |                            |               |                      |                |
| ESCADAS+ÁTRIO   |         |           |           |                      | 21,25          |                            |               |                      |                |
| FACÇÃO Q   | ESQ FR  | T 2       | 64,70     | 77,10                |                | 8,08                       | 8,25          | 93,43                | 1,00           |
| FACÇÃO R   | ESQ TR  | T 2       | 69,60     | 82,10                |                | 8,60                       | 0,00          | 90,70                | 1,00           |
| FACÇÃO S   | DIR TR  | T 1       | 44,70     | 53,20                |                | 5,57                       | 0,00          | 58,77                | 1,00           |
| FACÇÃO T   | DIR FR  | T 1       | 47,50     | 56,80                |                | 5,95                       | 4,25          | 67,00                | 1,00           |
| TOTAIS   |         | 20,00     | 1099,30   | 1308,35              | 124,15         | 124,15                     | 50,00         | 1480,50              | 20,00          |

|                                                                               |                             |              |               |            |         |
|-------------------------------------------------------------------------------|-----------------------------|--------------|---------------|------------|---------|
| Rev.                                                                          | Data                        | Descrição    | Projectou     | Desenhou   | Aprovou |
| Requerente                                                                    |                             |              |               |            |         |
| YK CROWN, LDA                                                                 |                             |              |               |            |         |
| Projecto                                                                      |                             |              |               |            |         |
| PRÉDIO HABITAÇÃO PLURIFAMILIAR<br>PRAÇA DA CORUJEIRA N.203   CAMPANHÃ   PORTO |                             |              |               |            |         |
| Especialidade                                                                 | Título                      |              | Escalas       | Data       |         |
| PROJETO DE ARQUITETURA<br>PROJETO BASE                                        | PLANTAS<br>PLANTA DE PISO 1 |              | 1/100         | 10/04/2026 |         |
| Autores                                                                       | Código Esp.                 | Tipo Desenho | Nº do Desenho | Revisão    |         |
| Arq Ricardo Cruz<br>Arq Susana Vilela                                         | ARQ.PB                      | PL           | 04            | 00         |         |



LEGENDA

LOTE

LEGENDA DE ESPAÇO

ÁREA DE ESPAÇO

COTA PLANIMÉTRICA

COTA ALTIMÉTRICA PROPOSTA

COBERTURA EM GODO  
(COR CINZA CLARO - RAL 7047)

VARANDA EM BETÃO  
(COR CINZA CLARO - RAL 7047)

PAVIMENTO INTERIOR EM MADEIRA

PAVIMENTO INTERIOR DE ÁGUAS

FLOREIRA

| PROPRIEDADE HORIZONTAL   FRACÇÕES E ÁREA BRUTA DE FRACÇÕES   |         |           |           |                      |                |                            |               |                       |
|---|---------|-----------|-----------|----------------------|----------------|----------------------------|---------------|-----------------------|
| Segundo RGEU: «Área Bruta (Ab) é a superfície total do fôgo, medida pelo perímetro exterior das paredes exteriores e eixos das paredes separadoras dos fogos, inclui varandas privativas, locais acessórios e a quota-parte que lhe corresponde nas áreas comuns ao edifício.» |         |           |           |                      |                |                            |               |                       |
| FACÇÃO   | LADO    | TIPOLOGIA | ÁREA ÚTIL | ÁREA BRUTA PRIVATIVA | ESPAÇOS COMUNS | QUOTA PARTE ESPAÇOS COMUNS | ÁREA VARANDAS | ÁREA BRUTA DA FRACÇÃO |
| PISO 1   |         |           |           |                      |                |                            |               |                       |
| ESCADAS+ÁTRIO   |         |           |           |                      | 35,40          |                            |               |                       |
| FACÇÃO A   | RUA DIR | LOJA A    | 39,50     | 49,75                |                |                            | 0,00          | 49,75                 |
| FACÇÃO B   | RUA ESQ | LOJA B    | 61,70     | 71,25                |                |                            | 0,00          | 71,25                 |
| FACÇÃO C   | ESQ FR  | T 0       | 34,50     | 42,15                |                | 4,41                       | 0,00          | 46,56                 |
| FACÇÃO D   | ESQ TR  | T 2       | 61,00     | 71,00                |                | 7,44                       | 0,00          | 78,44                 |
| PISO 2   |         |           |           |                      |                |                            |               |                       |
| ESCADAS+ÁTRIO   |         |           |           |                      | 25,00          |                            |               |                       |
| FACÇÃO E   | ESQ FR  | T 2       | 61,30     | 72,50                |                | 7,59                       | 8,25          | 88,34                 |
| FACÇÃO F   | ESQ TR  | T 2       | 69,60     | 82,10                |                | 8,60                       | 0,00          | 90,70                 |
| FACÇÃO G   | DIR TR  | T 1       | 44,70     | 53,20                |                | 5,57                       | 0,00          | 58,77                 |
| FACÇÃO H   | DIR FR  | T 1       | 47,50     | 56,80                |                | 5,95                       | 4,25          | 67,00                 |
| PISO 3   |         |           |           |                      |                |                            |               |                       |
| ESCADAS+ÁTRIO   |         |           |           |                      | 21,25          |                            |               |                       |
| FACÇÃO I   | ESQ FR  | T 2       | 64,70     | 77,10                |                | 8,08                       | 8,25          | 93,43                 |
| FACÇÃO J   | ESQ TR  | T 2       | 69,60     | 82,10                |                | 8,60                       | 0,00          | 90,70                 |
| FACÇÃO K   | DIR TR  | T 1       | 44,70     | 53,20                |                | 5,57                       | 0,00          | 58,77                 |
| FACÇÃO L   | DIR FR  | T 1       | 47,50     | 56,80                |                | 5,95                       | 4,25          | 67,00                 |
| PISO 4   |         |           |           |                      |                |                            |               |                       |
| ESCADAS+ÁTRIO   |         |           |           |                      | 21,25          |                            |               |                       |
| FACÇÃO M   | ESQ FR  | T 2       | 64,70     | 77,10                |                | 8,08                       | 8,25          | 93,43                 |
| FACÇÃO N   | ESQ TR  | T 2       | 69,60     | 82,10                |                | 8,60                       | 0,00          | 90,70                 |
| FACÇÃO O   | DIR TR  | T 1       | 44,70     | 53,20                |                | 5,57                       | 0,00          | 58,77                 |
| FACÇÃO P   | DIR FR  | T 1       | 47,50     | 56,80                |                | 5,95                       | 4,25          | 67,00                 |
| PISO 5   |         |           |           |                      |                |                            |               |                       |
| ESCADAS+ÁTRIO   |         |           |           |                      | 21,25          |                            |               |                       |
| FACÇÃO Q   | ESQ FR  | T 2       | 64,70     | 77,10                |                | 8,08                       | 8,25          | 93,43                 |
| FACÇÃO R   | ESQ TR  | T 2       | 69,60     | 82,10                |                | 8,60                       | 0,00          | 90,70                 |
| FACÇÃO S   | DIR TR  | T 1       | 44,70     | 53,20                |                | 5,57                       | 0,00          | 58,77                 |
| FACÇÃO T   | DIR FR  | T 1       | 47,50     | 56,80                |                | 5,95                       | 4,25          | 67,00                 |
| TOTAIS   |         | 20,00     | 1099,30   | 1306,35              | 124,15         | 124,15                     | 50,00         | 1480,50               |

|                                                                               |                             |             |              |               |            |
|-------------------------------------------------------------------------------|-----------------------------|-------------|--------------|---------------|------------|
| Rev.                                                                          | Data                        | Descrição   | Projectou    | Desenhou      | Aprovou    |
| Requerente                                                                    |                             |             |              |               |            |
| YK CROWN, LDA                                                                 |                             |             |              |               |            |
| Projecto                                                                      |                             |             |              |               |            |
| PRÉDIO HABITAÇÃO PLURIFAMILIAR<br>PRAÇA DA CORUJEIRA N.203   CAMPANHÃ   PORTO |                             |             |              |               |            |
| Especialidade                                                                 | Título                      |             | Escala       |               | Data       |
| PROJETO DE ARQUITETURA<br>PROJETO BASE                                        | PLANTAS<br>PLANTA DE PISO 2 |             | 1/100        |               | 10/04/2026 |
| Autores                                                                       |                             | Código Esp. | Tipo Desenho | Nº do Desenho | Revisão    |
| Arq Ricardo Cruz<br>Arq Susana Vilela                                         |                             | ARQ.PB      | PL           | 05            | 00         |



LEGENDA

SALA

00.00 m2

2.00

00.00

LOTE

LEGENDA DE ESPAÇO

ÁREA DE ESPAÇO

COTA PLANIMÉTRICA

COTA ALTIMÉTRICA PROPOSTA

COBERTURA EM GODO  
(COR CINZA CLARO - RAL 7047)

VARANDA EM BETÃO  
(COR CINZA CLARO - RAL 7047)

PAVIMENTO INTERIOR EM MADEIRA

PAVIMENTO INTERIOR DE ÁGUAS

FLOREIRA

| PROPRIEDADE HORIZONTAL   FRACÇÕES E ÁREA BRUTA DE FRACÇÕES   |         |           |           |                      |                |                            |               |                      |                |
|---|---------|-----------|-----------|----------------------|----------------|----------------------------|---------------|----------------------|----------------|
| Segundo RGEU: «Área Bruta (Ab) é a superfície total do fôgo, medida pelo perímetro exterior das paredes exteriores e eixos das paredes separadoras dos fogos, inclui varandas privativas, locais acessórios e a quota-parte que lhe corresponde nas áreas comuns ao edifício.» |         |           |           |                      |                |                            |               |                      |                |
| FACÇÃO   | LADO    | TIPOLOGIA | ÁREA ÚTIL | ÁREA BRUTA PRIVATIVA | ESPAÇOS COMUNS | QUOTA PARTE ESPAÇOS COMUNS | ÁREA VARANDAS | ÁREA BRUTA DA FRAÇÃO | ESTACIONAMENTO |
| PISO 1   |         |           |           |                      |                |                            |               |                      |                |
| ESCADAS+ÁTRIO   |         |           |           |                      | 35,40          |                            |               |                      |                |
| FACÇÃO A   | RUA DIR | LOJA A    | 39,50     | 49,75                |                |                            | 0,00          | 49,75                | 1,00           |
| FACÇÃO B   | RUA ESQ | LOJA B    | 61,70     | 71,25                |                |                            | 0,00          | 71,25                | 1,00           |
| FACÇÃO C   | ESQ FR  | T 0       | 34,50     | 42,15                |                | 4,41                       | 0,00          | 46,56                | 1,00           |
| FACÇÃO D   | ESQ TR  | T 2       | 61,00     | 71,00                |                | 7,44                       | 0,00          | 78,44                | 1,00           |
| PISO 2   |         |           |           |                      |                |                            |               |                      |                |
| ESCADAS+ÁTRIO   |         |           |           |                      | 25,00          |                            |               |                      |                |
| FACÇÃO E   | ESQ FR  | T 2       | 61,30     | 72,50                |                | 7,59                       | 8,25          | 88,34                | 1,00           |
| FACÇÃO F   | ESQ TR  | T 2       | 69,60     | 82,10                |                | 8,60                       | 0,00          | 90,70                | 1,00           |
| FACÇÃO G   | DIR TR  | T 1       | 44,70     | 53,20                |                | 5,57                       | 0,00          | 58,77                | 1,00           |
| FACÇÃO H   | DIR FR  | T 1       | 47,50     | 56,80                |                | 5,95                       | 4,25          | 67,00                | 1,00           |
| PISO 3   |         |           |           |                      |                |                            |               |                      |                |
| ESCADAS+ÁTRIO   |         |           |           |                      | 21,25          |                            |               |                      |                |
| FACÇÃO I   | ESQ FR  | T 2       | 64,70     | 77,10                |                | 8,08                       | 8,25          | 93,43                | 1,00           |
| FACÇÃO J   | ESQ TR  | T 2       | 69,60     | 82,10                |                | 8,60                       | 0,00          | 90,70                | 1,00           |
| FACÇÃO K   | DIR TR  | T 1       | 44,70     | 53,20                |                | 5,57                       | 0,00          | 58,77                | 1,00           |
| FACÇÃO L   | DIR FR  | T 1       | 47,50     | 56,80                |                | 5,95                       | 4,25          | 67,00                | 1,00           |
| PISO 4   |         |           |           |                      |                |                            |               |                      |                |
| ESCADAS+ÁTRIO   |         |           |           |                      | 21,25          |                            |               |                      |                |
| FACÇÃO M   | ESQ FR  | T 2       | 64,70     | 77,10                |                | 8,08                       | 8,25          | 93,43                | 1,00           |
| FACÇÃO N   | ESQ TR  | T 2       | 69,60     | 82,10                |                | 8,60                       | 0,00          | 90,70                | 1,00           |
| FACÇÃO O   | DIR TR  | T 1       | 44,70     | 53,20                |                | 5,57                       | 0,00          | 58,77                | 1,00           |
| FACÇÃO P   | DIR FR  | T 1       | 47,50     | 56,80                |                | 5,95                       | 4,25          | 67,00                | 1,00           |
| PISO 5   |         |           |           |                      |                |                            |               |                      |                |
| ESCADAS+ÁTRIO   |         |           |           |                      | 21,25          |                            |               |                      |                |
| FACÇÃO Q   | ESQ FR  | T 2       | 64,70     | 77,10                |                | 8,08                       | 8,25          | 93,43                | 1,00           |
| FACÇÃO R   | ESQ TR  | T 2       | 69,60     | 82,10                |                | 8,60                       | 0,00          | 90,70                | 1,00           |
| FACÇÃO S   | DIR TR  | T 1       | 44,70     | 53,20                |                | 5,57                       | 0,00          | 58,77                | 1,00           |
| FACÇÃO T   | DIR FR  | T 1       | 47,50     | 56,80                |                | 5,95                       | 4,25          | 67,00                | 1,00           |
| TOTAIS   |         | 20,00     | 1099,30   | 1306,35              | 124,15         | 124,15                     | 50,00         | 1480,50              | 20,00          |

|                                                                               |                             |             |              |               |            |
|-------------------------------------------------------------------------------|-----------------------------|-------------|--------------|---------------|------------|
| Rev.                                                                          | Data                        | Descrição   | Projectou    | Desenhou      | Aprovou    |
| Requerente                                                                    |                             |             |              |               |            |
| YK CROWN, LDA                                                                 |                             |             |              |               |            |
| Projecto                                                                      |                             |             |              |               |            |
| PRÉDIO HABITAÇÃO PLURIFAMILIAR<br>PRAÇA DA CORUJEIRA N.203   CAMPANHÃ   PORTO |                             |             |              |               |            |
| Especialidade                                                                 | Título                      |             | Escala       |               | Data       |
| PROJETO DE ARQUITETURA<br>PROJETO BASE                                        | PLANTAS<br>PLANTA DE PISO 3 |             | 1/100        |               | 10/04/2026 |
| Autores                                                                       |                             | Código Esp. | Tipo Desenho | Nº do Desenho | Revisão    |
| Arq Ricardo Cruz<br>Arq Susana Vilela                                         |                             | ARQ.PB      | PL           | 06            | 00         |




LEGENDA

- LOTE
- LEGENDA DE ESPAÇO
- ÁREA DE ESPAÇO
- COTA PLANIMÉTRICA
- COTA ALTIMÉTRICA PROPOSTA

COBERTURA EM GODO  
(COR CINZA CLARO - RAL 7047)VARANDA EM BETÃO  
(COR CINZA CLARO - RAL 7047)PAVIMENTO INTERIOR EM MADEIRAPAVIMENTO INTERIOR DE ÁGUASFLOREIRA

| PROPRIEDADE HORIZONTAL   FRACÇÕES E ÁREA BRUTA DE FRACÇÕES   |         |           |           |                      |                |                            |               |                       |                |
|---|---------|-----------|-----------|----------------------|----------------|----------------------------|---------------|-----------------------|----------------|
| Segundo RGEU: «Área Bruta (Ab) é a superfície total do fôgo, medida pelo perímetro exterior das paredes exteriores e eixos das paredes separadoras dos fogos, inclui varandas privativas, locais acessórios e a quota-parte que lhe corresponde nas áreas comuns ao edifício.» |         |           |           |                      |                |                            |               |                       |                |
| FACÇÃO   | LADO    | TIPOLOGIA | ÁREA ÚTIL | ÁREA BRUTA PRIVATIVA | ESPAÇOS COMUNS | QUOTA PARTE ESPAÇOS COMUNS | ÁREA VARANDAS | ÁREA BRUTA DA FRACÇÃO | ESTACIONAMENTO |
| PISO 1   |         |           |           |                      |                |                            |               |                       |                |
| ESCADAS+ÁTRIO   |         |           |           |                      | 35,40          |                            |               |                       |                |
| FACÇÃO A   | RUA DIR | LOJA A    | 39,50     | 49,75                |                |                            | 0,00          | 49,75                 | 1,00           |
| FACÇÃO B   | RUA ESQ | LOJA B    | 61,70     | 71,25                |                |                            | 0,00          | 71,25                 | 1,00           |
| FACÇÃO C   | ESQ FR  | T 0       | 34,50     | 42,15                |                | 4,41                       | 0,00          | 46,56                 | 1,00           |
| FACÇÃO D   | ESQ TR  | T 2       | 61,00     | 71,00                |                | 7,44                       | 0,00          | 78,44                 | 1,00           |
| PISO 2   |         |           |           |                      |                |                            |               |                       |                |
| ESCADAS+ÁTRIO   |         |           |           |                      | 25,00          |                            |               |                       |                |
| FACÇÃO E   | ESQ FR  | T 2       | 61,30     | 72,50                |                | 7,59                       | 8,25          | 88,34                 | 1,00           |
| FACÇÃO F   | ESQ TR  | T 2       | 69,60     | 82,10                |                | 8,60                       | 0,00          | 90,70                 | 1,00           |
| FACÇÃO G   | DIR TR  | T 1       | 44,70     | 53,20                |                | 5,57                       | 0,00          | 58,77                 | 1,00           |
| FACÇÃO H   | DIR FR  | T 1       | 47,50     | 56,80                |                | 5,95                       | 4,25          | 67,00                 | 1,00           |
| PISO 3   |         |           |           |                      |                |                            |               |                       |                |
| ESCADAS+ÁTRIO   |         |           |           |                      | 21,25          |                            |               |                       |                |
| FACÇÃO I   | ESQ FR  | T 2       | 64,70     | 77,10                |                | 8,08                       | 8,25          | 93,43                 | 1,00           |
| FACÇÃO J   | ESQ TR  | T 2       | 69,60     | 82,10                |                | 8,60                       | 0,00          | 90,70                 | 1,00           |
| FACÇÃO K   | DIR TR  | T 1       | 44,70     | 53,20                |                | 5,57                       | 0,00          | 58,77                 | 1,00           |
| FACÇÃO L   | DIR FR  | T 1       | 47,50     | 56,80                |                | 5,95                       | 4,25          | 67,00                 | 1,00           |
| PISO 4   |         |           |           |                      |                |                            |               |                       |                |
| ESCADAS+ÁTRIO   |         |           |           |                      | 21,25          |                            |               |                       |                |
| FACÇÃO M   | ESQ FR  | T 2       | 64,70     | 77,10                |                | 8,08                       | 8,25          | 93,43                 | 1,00           |
| FACÇÃO N   | ESQ TR  | T 2       | 69,60     | 82,10                |                | 8,60                       | 0,00          | 90,70                 | 1,00           |
| FACÇÃO O   | DIR TR  | T 1       | 44,70     | 53,20                |                | 5,57                       | 0,00          | 58,77                 | 1,00           |
| FACÇÃO P   | DIR FR  | T 1       | 47,50     | 56,80                |                | 5,95                       | 4,25          | 67,00                 | 1,00           |
| PISO 5   |         |           |           |                      |                |                            |               |                       |                |
| ESCADAS+ÁTRIO   |         |           |           |                      | 21,25          |                            |               |                       |                |
| FACÇÃO Q   | ESQ FR  | T 2       | 64,70     | 77,10                |                | 8,08                       | 8,25          | 93,43                 | 1,00           |
| FACÇÃO R   | ESQ TR  | T 2       | 69,60     | 82,10                |                | 8,60                       | 0,00          | 90,70                 | 1,00           |
| FACÇÃO S   | DIR TR  | T 1       | 44,70     | 53,20                |                | 5,57                       | 0,00          | 58,77                 | 1,00           |
| FACÇÃO T   | DIR FR  | T 1       | 47,50     | 56,80                |                | 5,95                       | 4,25          | 67,00                 | 1,00           |
| TOTAIS   |         | 20,00     | 1099,30   | 1306,35              | 124,15         | 124,15                     | 50,00         | 1480,50               | 20,00          |

|                                                                               |                             |             |              |               |            |
|-------------------------------------------------------------------------------|-----------------------------|-------------|--------------|---------------|------------|
| Rev.                                                                          | Data                        | Descrição   | Projectou    | Desenhou      | Aprovou    |
| Requerente                                                                    |                             |             |              |               |            |
| YK CROWN, LDA                                                                 |                             |             |              |               |            |
| Projecto                                                                      |                             |             |              |               |            |
| PRÉDIO HABITAÇÃO PLURIFAMILIAR<br>PRAÇA DA CORUJEIRA N.203   CAMPANHÃ   PORTO |                             |             |              |               |            |
| Especialidade                                                                 | Título                      |             | Escala       |               | Data       |
| PROJETO DE ARQUITETURA<br>PROJETO BASE                                        | PLANTAS<br>PLANTA DE PISO 4 |             | 1/100        |               | 10/04/2026 |
| Autores                                                                       |                             | Código Esp. | Tipo Desenho | Nº do Desenho | Revisão    |
| Arq Ricardo Cruz<br>Arq Susana Vilela                                         |                             | ARQ.PB      | PL           | 07            | 00         |

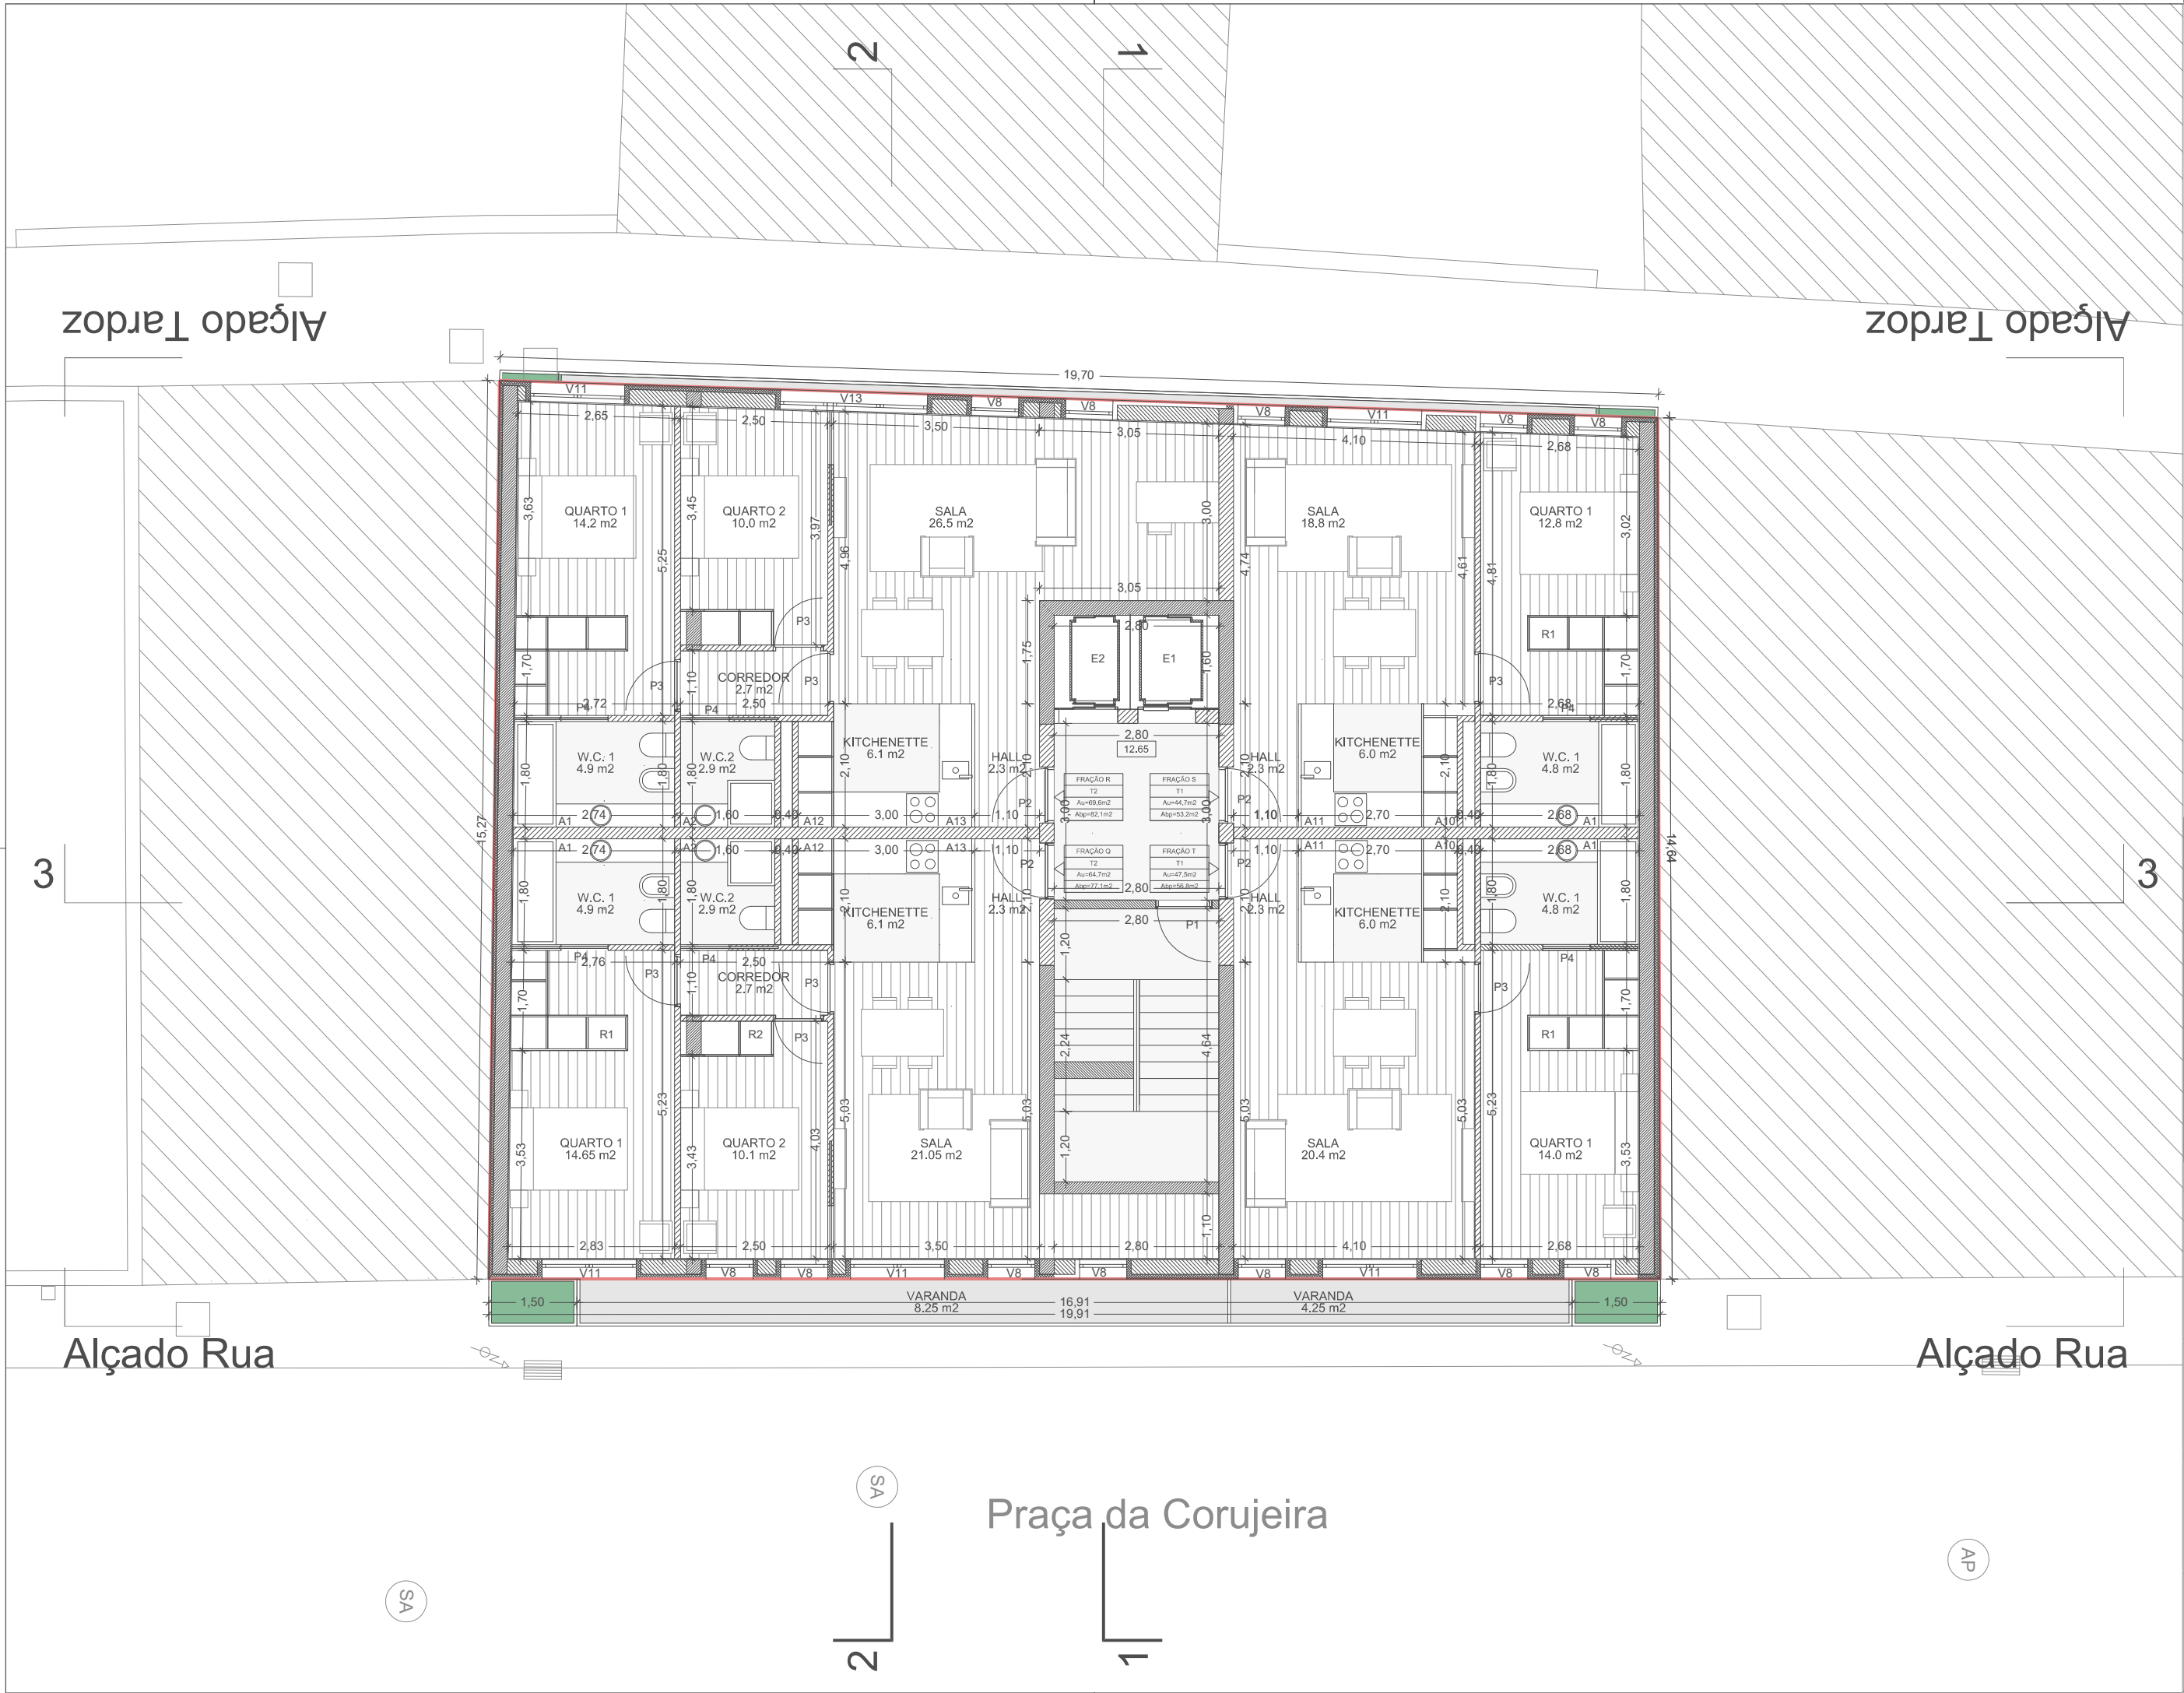

LEGENDA

—

LOTE

SALA

LEGENDA DE ESPAÇO

00.00 m2

ÁREA DE ESPAÇO

0'0" 2'0"

COTA PLANIMÉTRICA

00.00

COTA ALTIMÉTRICA PROPOSTA

COBERTURA EM GODO  
(COR CINZA CLARO - RAL 7047)

VARANDA EM BETÃO  
(COR CINZA CLARO - RAL 7047)


PAVIMENTO INTERIOR EM MADEIRA

PAVIMENTO INTERIOR DE ÁGUAS

FLOREIRA

| PROPRIEDADE HORIZONTAL   FRACÇÕES E ÁREA BRUTA DE FRACÇÕES   |         |           |           |                      |                |                            |               |                       |                |
|---|---------|-----------|-----------|----------------------|----------------|----------------------------|---------------|-----------------------|----------------|
| Segundo REU: «Área Bruta (Ab) é a superfície total do fôgo, medida pelo perímetro exterior das paredes exteriores e eixos das paredes separadoras dos fogos, inclui varandas privativas, locais acessórios e a quota-parte que lhe corresponde nas áreas comuns do edifício.» |         |           |           |                      |                |                            |               |                       |                |
| FACÇÃO   | LADO    | TIPOLOGIA | ÁREA ÚTIL | ÁREA BRUTA PRIVATIVA | ESPAÇOS COMUNS | QUOTA PARTE ESPAÇOS COMUNS | ÁREA VARANDAS | ÁREA BRUTA DA FRACÇÃO | ESTACIONAMENTO |
| PISO 1   |         |           |           |                      |                |                            |               |                       |                |
| ESCADAS+ÁTRIO   |         |           |           |                      | 35,40          |                            |               |                       |                |
| FACÇÃO A   | RUA DIR | LOJA A    | 39,50     | 49,75                |                |                            | 0,00          | 49,75                 | 1,00           |
| FACÇÃO B   | RUA ESQ | LOJA B    | 61,70     | 71,25                |                |                            | 0,00          | 71,25                 | 1,00           |
| FACÇÃO C   | ESQ FR  | T 0       | 34,50     | 42,15                |                | 4,41                       | 0,00          | 46,56                 | 1,00           |
| FACÇÃO D   | ESQ TR  | T 2       | 61,00     | 71,00                |                | 7,44                       | 0,00          | 78,44                 | 1,00           |
| PISO 2   |         |           |           |                      |                |                            |               |                       |                |
| ESCADAS+ÁTRIO   |         |           |           |                      | 25,00          |                            |               |                       |                |
| FACÇÃO E   | ESQ FR  | T 2       | 61,30     | 72,50                |                | 7,59                       | 8,25          | 80,34                 | 1,00           |
| FACÇÃO F   | ESQ TR  | T 2       | 69,60     | 82,10                |                | 8,60                       | 0,00          | 90,70                 | 1,00           |
| FACÇÃO G   | DIR TR  | T 1       | 44,70     | 53,20                |                | 5,57                       | 0,00          | 58,77                 | 1,00           |
| FACÇÃO H   | DIR FR  | T 1       | 47,50     | 56,80                |                | 5,95                       | 4,25          | 67,00                 | 1,00           |
| PISO 3   |         |           |           |                      |                |                            |               |                       |                |
| ESCADAS+ÁTRIO   |         |           |           |                      | 21,25          |                            |               |                       |                |
| FACÇÃO I   | ESQ FR  | T 2       | 64,70     | 77,10                |                | 8,08                       | 8,25          | 93,43                 | 1,00           |
| FACÇÃO J   | ESQ TR  | T 2       | 69,60     | 82,10                |                | 8,60                       | 0,00          | 90,70                 | 1,00           |
| FACÇÃO K   | DIR TR  | T 1       | 44,70     | 53,20                |                | 5,57                       | 0,00          | 58,77                 | 1,00           |
| FACÇÃO L   | DIR FR  | T 1       | 47,50     | 56,80                |                | 5,95                       | 4,25          | 67,00                 | 1,00           |
| PISO 4   |         |           |           |                      |                |                            |               |                       |                |
| ESCADAS+ÁTRIO   |         |           |           |                      | 21,25          |                            |               |                       |                |
| FACÇÃO M   | ESQ FR  | T 2       | 64,70     | 77,10                |                | 8,08                       | 8,25          | 93,43                 | 1,00           |
| FACÇÃO N   | ESQ TR  | T 2       | 69,60     | 82,10                |                | 8,60                       | 0,00          | 90,70                 | 1,00           |
| FACÇÃO O   | DIR TR  | T 1       | 44,70     | 53,20                |                | 5,57                       | 0,00          | 58,77                 | 1,00           |
| FACÇÃO P   | DIR FR  | T 1       | 47,50     | 56,80                |                | 5,95                       | 4,25          | 67,00                 | 1,00           |
| PISO 5   |         |           |           |                      |                |                            |               |                       |                |
| ESCADAS+ÁTRIO   |         |           |           |                      | 21,25          |                            |               |                       |                |
| FACÇÃO Q   | ESQ FR  | T 2       | 64,70     | 77,10                |                | 8,08                       | 8,25          | 93,43                 | 1,00           |
| FACÇÃO R   | ESQ TR  | T 2       | 69,60     | 82,10                |                | 8,60                       | 0,00          | 90,70                 | 1,00           |
| FACÇÃO S   | DIR TR  | T 1       | 44,70     | 53,20                |                | 5,57                       | 0,00          | 58,77                 | 1,00           |
| FACÇÃO T   | DIR FR  | T 1       | 47,50     | 56,80                |                | 5,95                       | 4,25          | 67,00                 | 1,00           |
| TOTAIS   |         |           | 20,00     | 1099,30              | 1306,35        | 124,15                     | 50,00         | 1480,50               | 20,00          |

|                                                                               |                             |             |              |               |            |
|-------------------------------------------------------------------------------|-----------------------------|-------------|--------------|---------------|------------|
| Rev.                                                                          | Data                        | Descrição   | Projectou    | Desenhou      | Aprovou    |
| Requerente                                                                    |                             |             |              |               |            |
| YK CROWN, LDA                                                                 |                             |             |              |               |            |
| Projecto                                                                      |                             |             |              |               |            |
| PRÉDIO HABITAÇÃO PLURIFAMILIAR<br>PRAÇA DA CORUJEIRA N.203   CAMPANHÃ   PORTO |                             |             |              |               |            |
| Especialidade                                                                 | Título                      |             | Escala       |               | Data       |
| PROJETO DE ARQUITETURA<br>PROJETO BASE                                        | PLANTAS<br>PLANTA DE PISO 5 |             | 1/100        |               | 10/04/2026 |
| Autores                                                                       |                             | Código Esp. | Tipo Desenho | Nº do Desenho | Revisão    |
| Arq Ricardo Cruz<br>Arq Susana Vilela                                         |                             | ARQ.PB      | PL           | 08            | 00         |

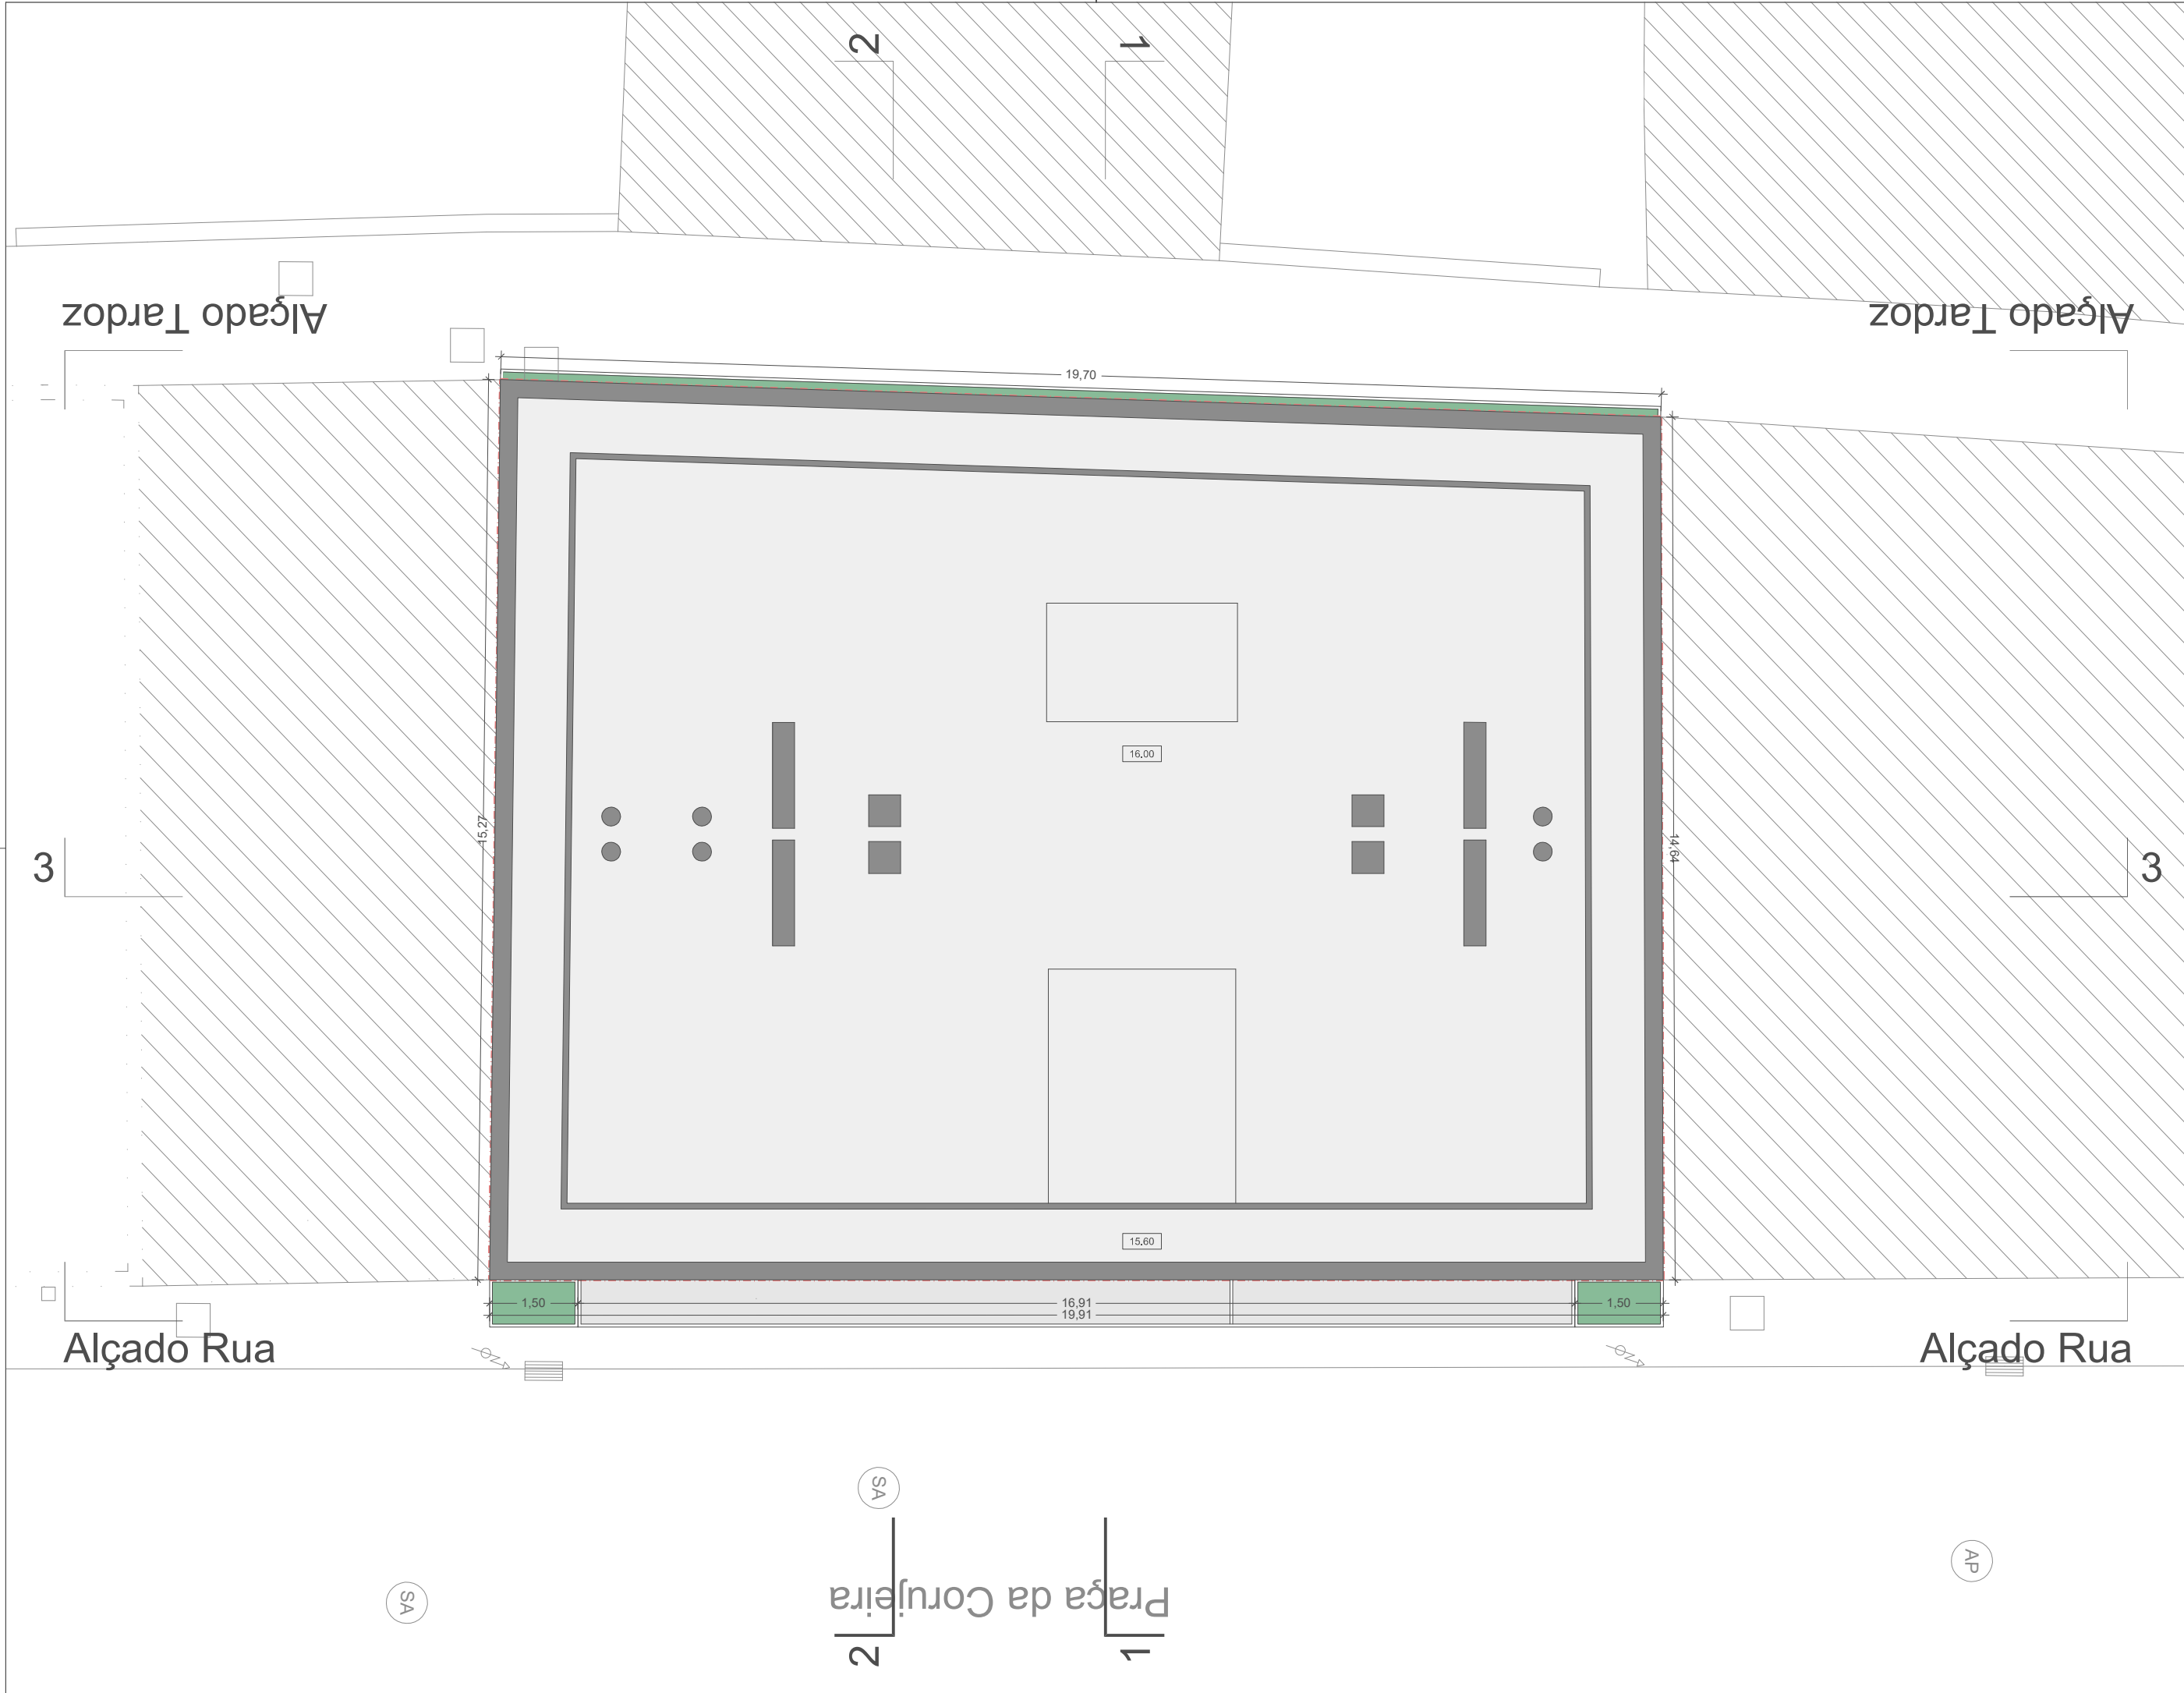

## LEGENDA

LOTE

SALA

00.00 m2

2,00

00.00

LEGENDA DE ESPAÇO

ÁREA DE ESPAÇO

COTA PLANIMÉTRICA

COTA ALTIMÉTRICA PROPOSTA

COBERTURA EM GODO  
(COR CINZA CLARO - RAL 7047)

VARANDA EM BETÃO  
(COR CINZA CLARO - RAL 7047)

PAVIMENTO INTERIOR EM MADEIRA

PAVIMENTO INTERIOR DE ÁGUAS

FLOREIRA

|                                                                               |      |           |                                |              |               |
|-------------------------------------------------------------------------------|------|-----------|--------------------------------|--------------|---------------|
|                                                                               |      |           |                                |              |               |
|                                                                               |      |           |                                |              |               |
| Rev.                                                                          | Data | Descrição | Projectou                      | Desenhou     | Aprovou       |
| Requerente                                                                    |      |           |                                |              |               |
| YK CROWN, LDA                                                                 |      |           |                                |              |               |
| Projecto                                                                      |      |           |                                |              |               |
| PRÉDIO HABITAÇÃO PLURIFAMILIAR<br>PRAÇA DA CORUJEIRA N.203   CAMPANHÃ   PORTO |      |           |                                |              |               |
| Observações                                                                   |      |           |                                |              |               |
| Especialidade                                                                 |      |           | Título                         |              | Data          |
| PROJETO DE ARQUITETURA<br>PROJETO BASE                                        |      |           | PLANTAS<br>PLANTA DE COBERTURA |              | 10/04/2026    |
| Autores                                                                       |      |           | Código Esp.                    | Tipo Desenho | Nº do Desenho |
| Arq Ricardo Cruz<br>Arq Susana Vilela                                         |      |           | ARQ.PB                         | PL           | 09 00         |



### LEGENDA

- LOTE
- TERRENO NATURAL
- COTA ALTIMÉTRICA PROPOSTA
- COTA PLANIMÉTRICA
- RUFOS EM ZINCO  
COR CINZA ESCURO ANTHRACITE GREY | RAL 7016
- FACHADA EM SISTEMA ETICS  
COR CINZA CLARO LIGHT GREY | RAL 7035
- FACHADA EM SISTEMA ETICS  
COR CINZA MÉDIO TELEGREY 4 | RAL 7047
- XISTO SOBRE ISOLAMENTO TÉRMICO  
COR NATURAL PRETO A CINZA
- PORTÃO DE GARAGEM  
COR CINZA ESCURO ANTHRACITE GREY | RAL 7016
- CAIXILHO COM VIDRO DUPLO  
COR CINZA ESCURO ANTHRACITE GREY | RAL 7016

### LEGENDA



R. CORREIO - PORMENOR  
ESCALA 1/20

|                                                                               |      |                                         |              |               |         |
|-------------------------------------------------------------------------------|------|-----------------------------------------|--------------|---------------|---------|
|                                                                               |      |                                         |              |               |         |
|                                                                               |      |                                         |              |               |         |
| Rev.                                                                          | Data | Descrição                               | Projectou    | Desenhou      | Aprovou |
| Requerente                                                                    |      |                                         |              |               |         |
| YK CROWN, LDA                                                                 |      |                                         |              |               |         |
| Projecto                                                                      |      |                                         |              |               |         |
| PRÉDIO HABITAÇÃO PLURIFAMILIAR<br>PRAÇA DA CORUJEIRA N.203   CAMPANHÃ   PORTO |      |                                         |              |               |         |
| Observações                                                                   |      |                                         |              |               |         |
| Especialidade                                                                 |      | Título                                  | Escala       | Data          |         |
| PROJETO DE ARQUITETURA<br>PROJETO BASE                                        |      | ALÇADOS<br>ALÇADO DA PRAÇA DA CORUJEIRA | 1/100        | 10/04/2026    |         |
| Autores                                                                       |      | Código Esp.                             | Tipo Desenho | Nº do Desenho | Revisão |
| Arq Ricardo Cruz<br>Arq Susana Vilela                                         |      | ARQ.PB                                  | AL           | 10            | 00      |



## LEGENDA

----- LOTE

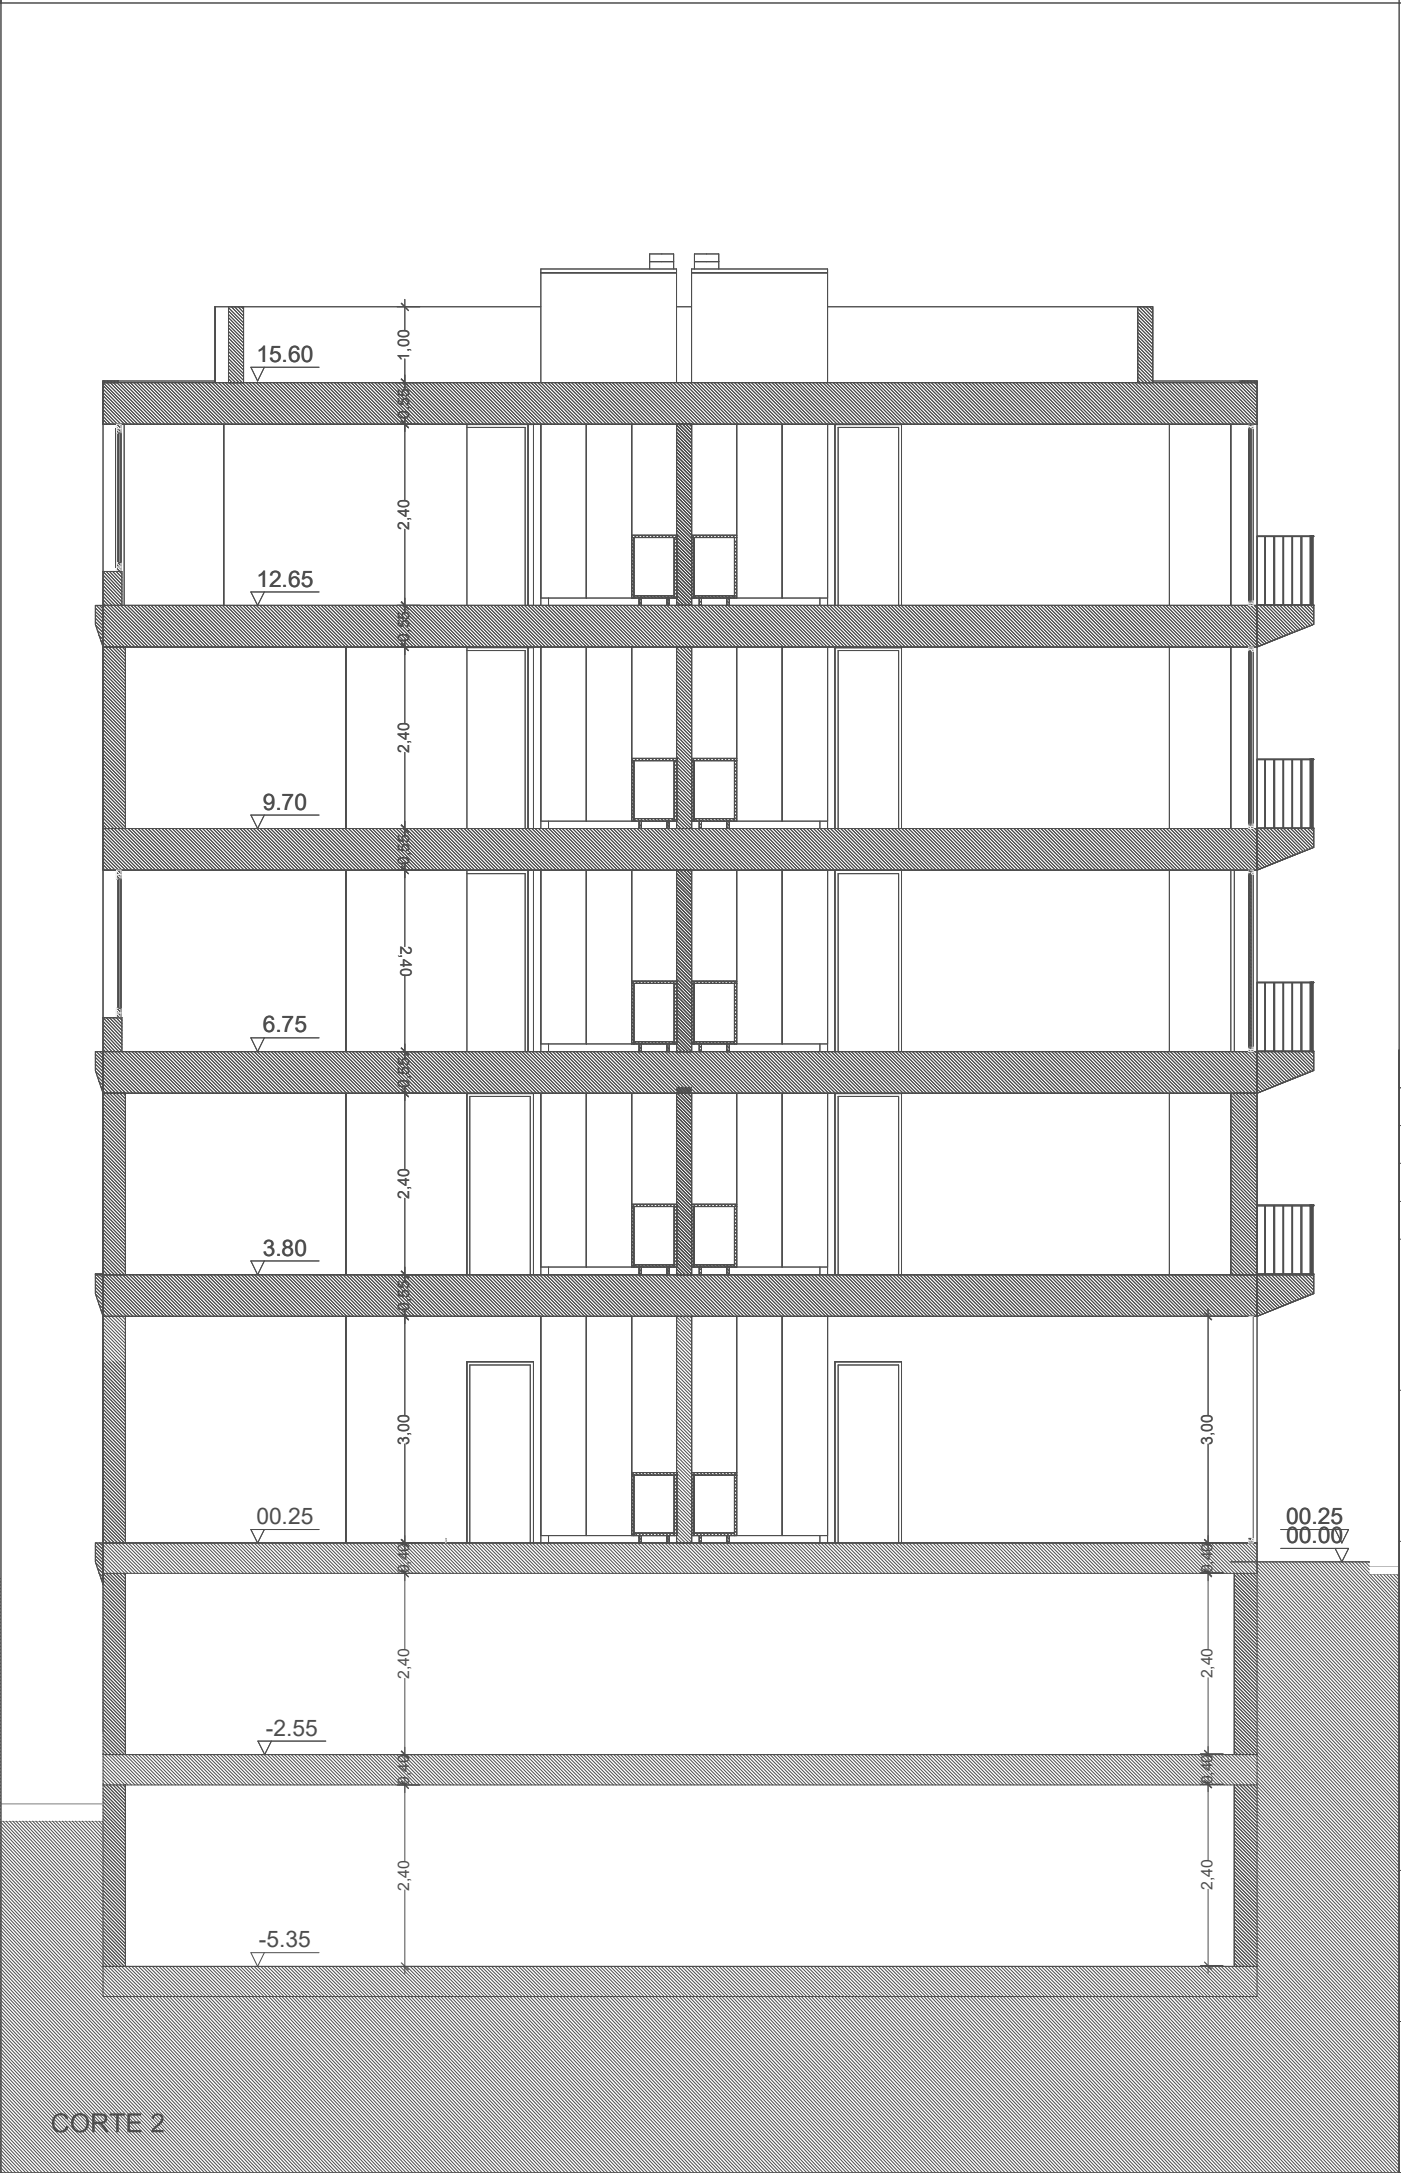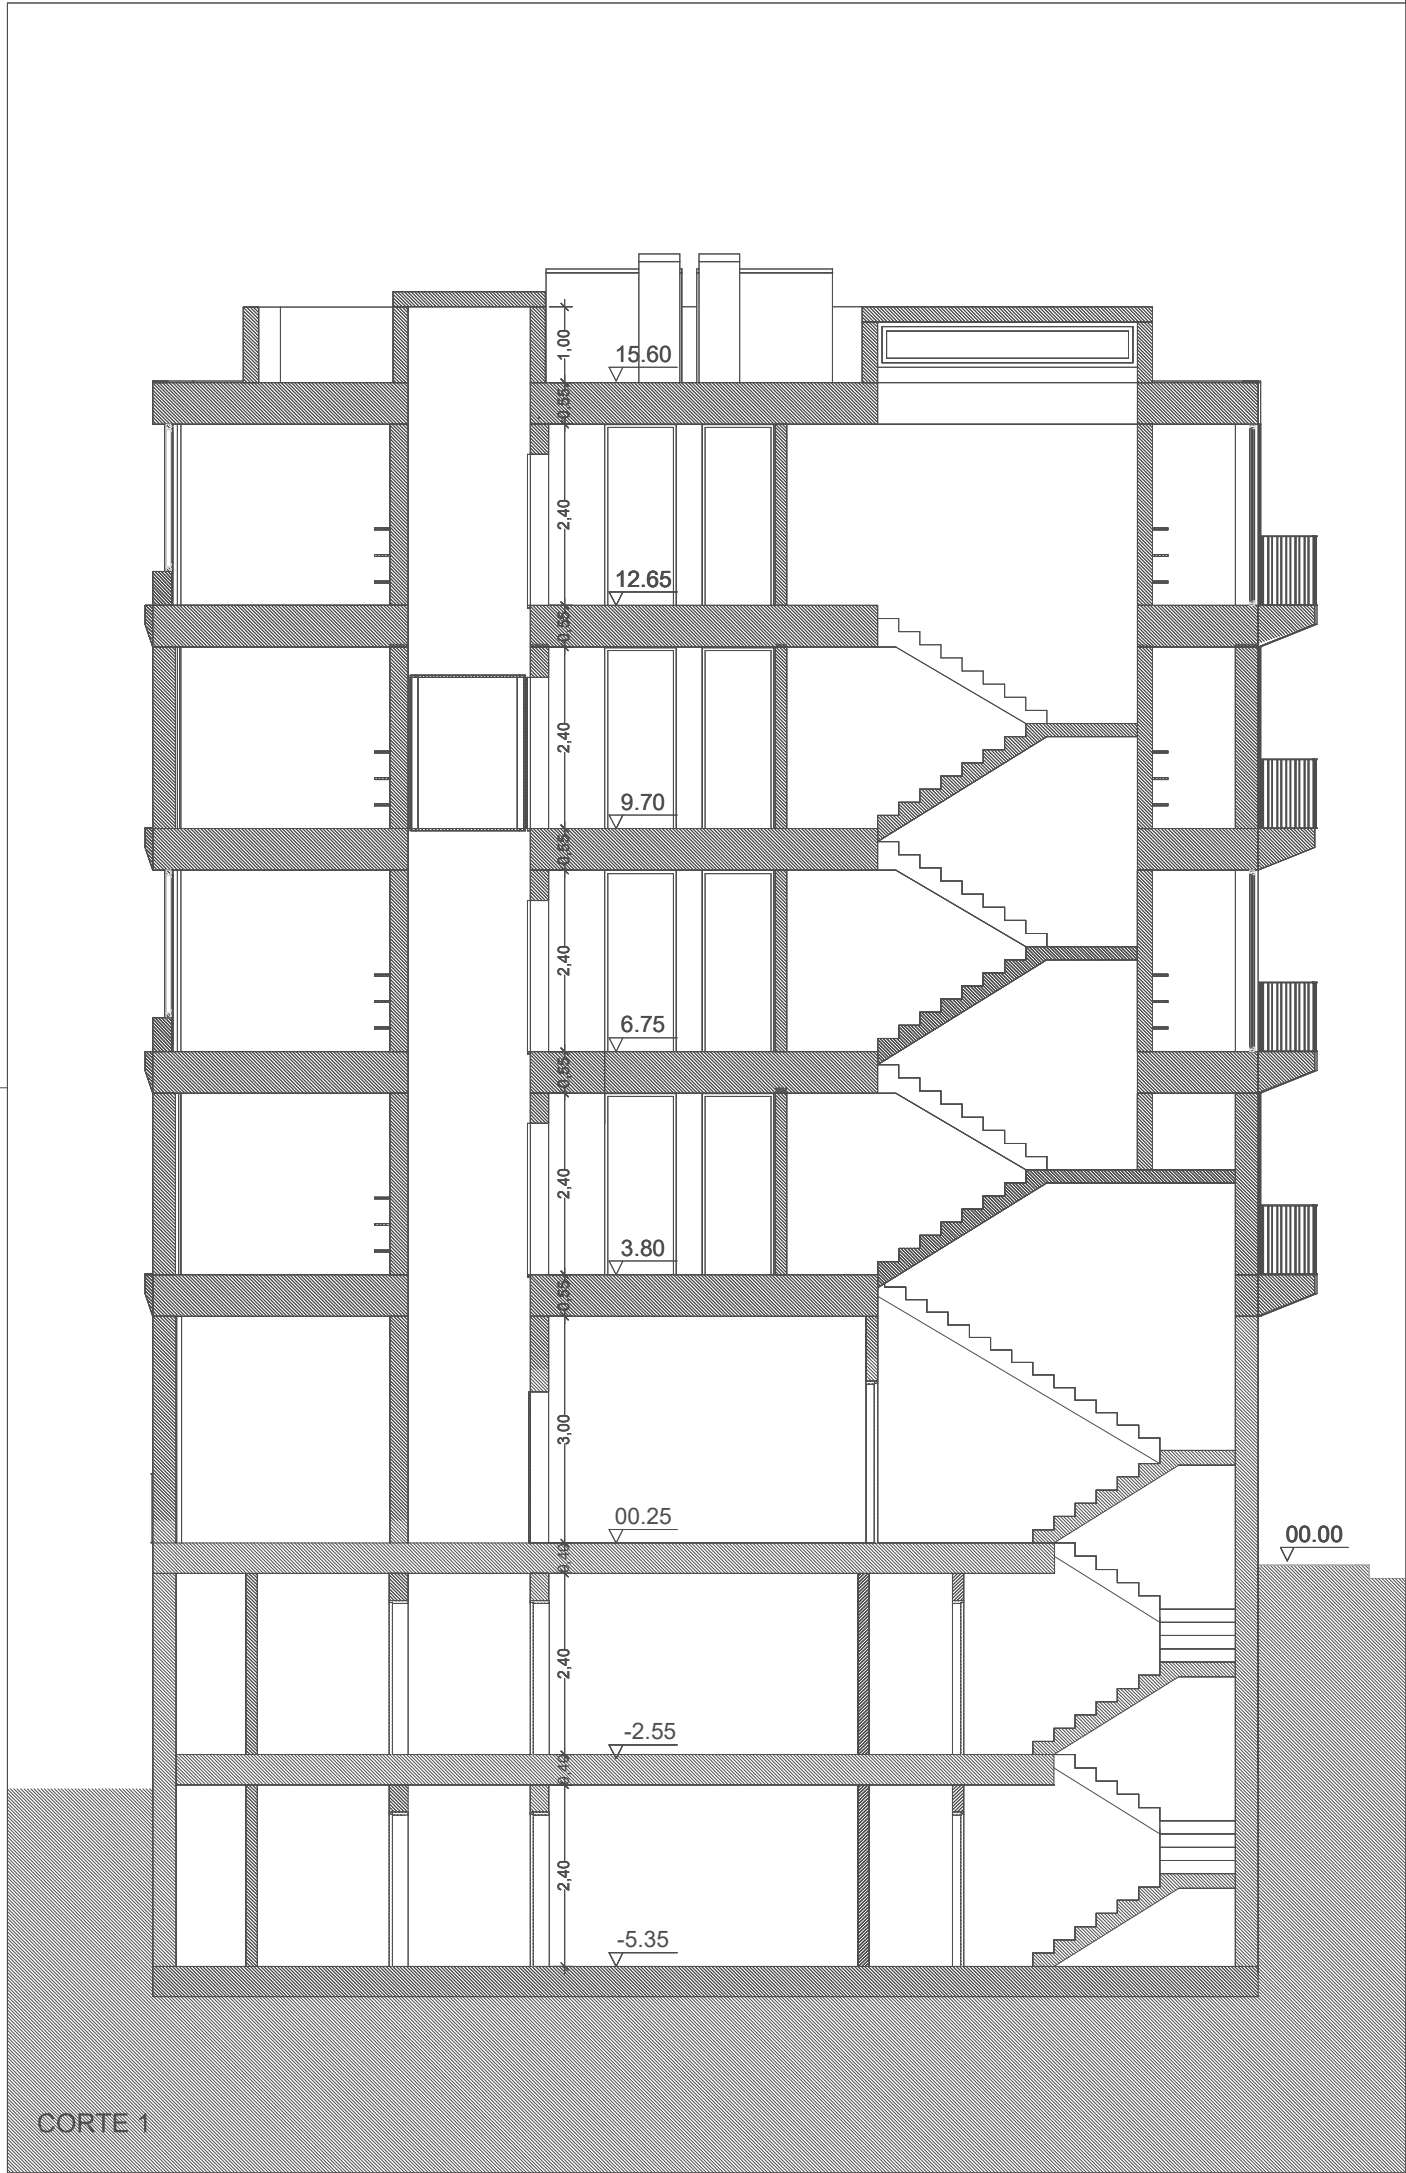


## LEGENDA

- LOTE
- TERRENO NATURAL
- 00.00  
√ COTA ALTIMÉTRICA PROPOSTA
- 2.00 COTA PLANIMÉTRICA
- CHAPA MICROPERFURADA  
(COR CINZA ESCURO - RAL 7016)
- FACHADA EM PAINEL COMPÓSITO DE ALUMÍNIO  
COR CINZA CLARO | RAL 7035
- FACHADA EM PAINEL COMPÓSITO DE ALUMÍNIO  
COR CINZA MÉDIO | RAL 7047
- PORTÃO DE GARAGEM  
COR CINZA ESCURO ANTHRACITE GREY | RAL 7016
- CAIXILHO COM VIDRO DUPLO  
COR CINZA ESCURO ANTHRACITE GREY | RAL 7016

|                                                                               |      |           |                        |              |               |
|-------------------------------------------------------------------------------|------|-----------|------------------------|--------------|---------------|
|                                                                               |      |           |                        |              |               |
|                                                                               |      |           |                        |              |               |
| Rev.                                                                          | Data | Descrição | Projectou              | Desenhou     | Aprovou       |
| Requerente                                                                    |      |           |                        |              |               |
| YK CROWN, LDA                                                                 |      |           |                        |              |               |
| Projecto                                                                      |      |           |                        |              |               |
| PRÉDIO HABITAÇÃO PLURIFAMILIAR<br>PRAÇA DA CORUJEIRA N.203   CAMPANHÃ   PORTO |      |           |                        |              |               |
| Observações                                                                   |      |           |                        |              |               |
| Especialidade                                                                 |      |           | Título                 |              | Data          |
| PROJETO DE ARQUITETURA<br>PROJETO BASE                                        |      |           | CORTES<br>CORTES 1 E 2 |              | 10/04/2026    |
| Autores                                                                       |      |           | Código Esp.            | Tipo Desenho | Nº do Desenho |
| Arq Ricardo Cruz<br>Arq Susana Vilela                                         |      |           | ARQ.PB                 | CT           | 12            |
|                                                                               |      |           |                        |              | 00            |


CORTE 3

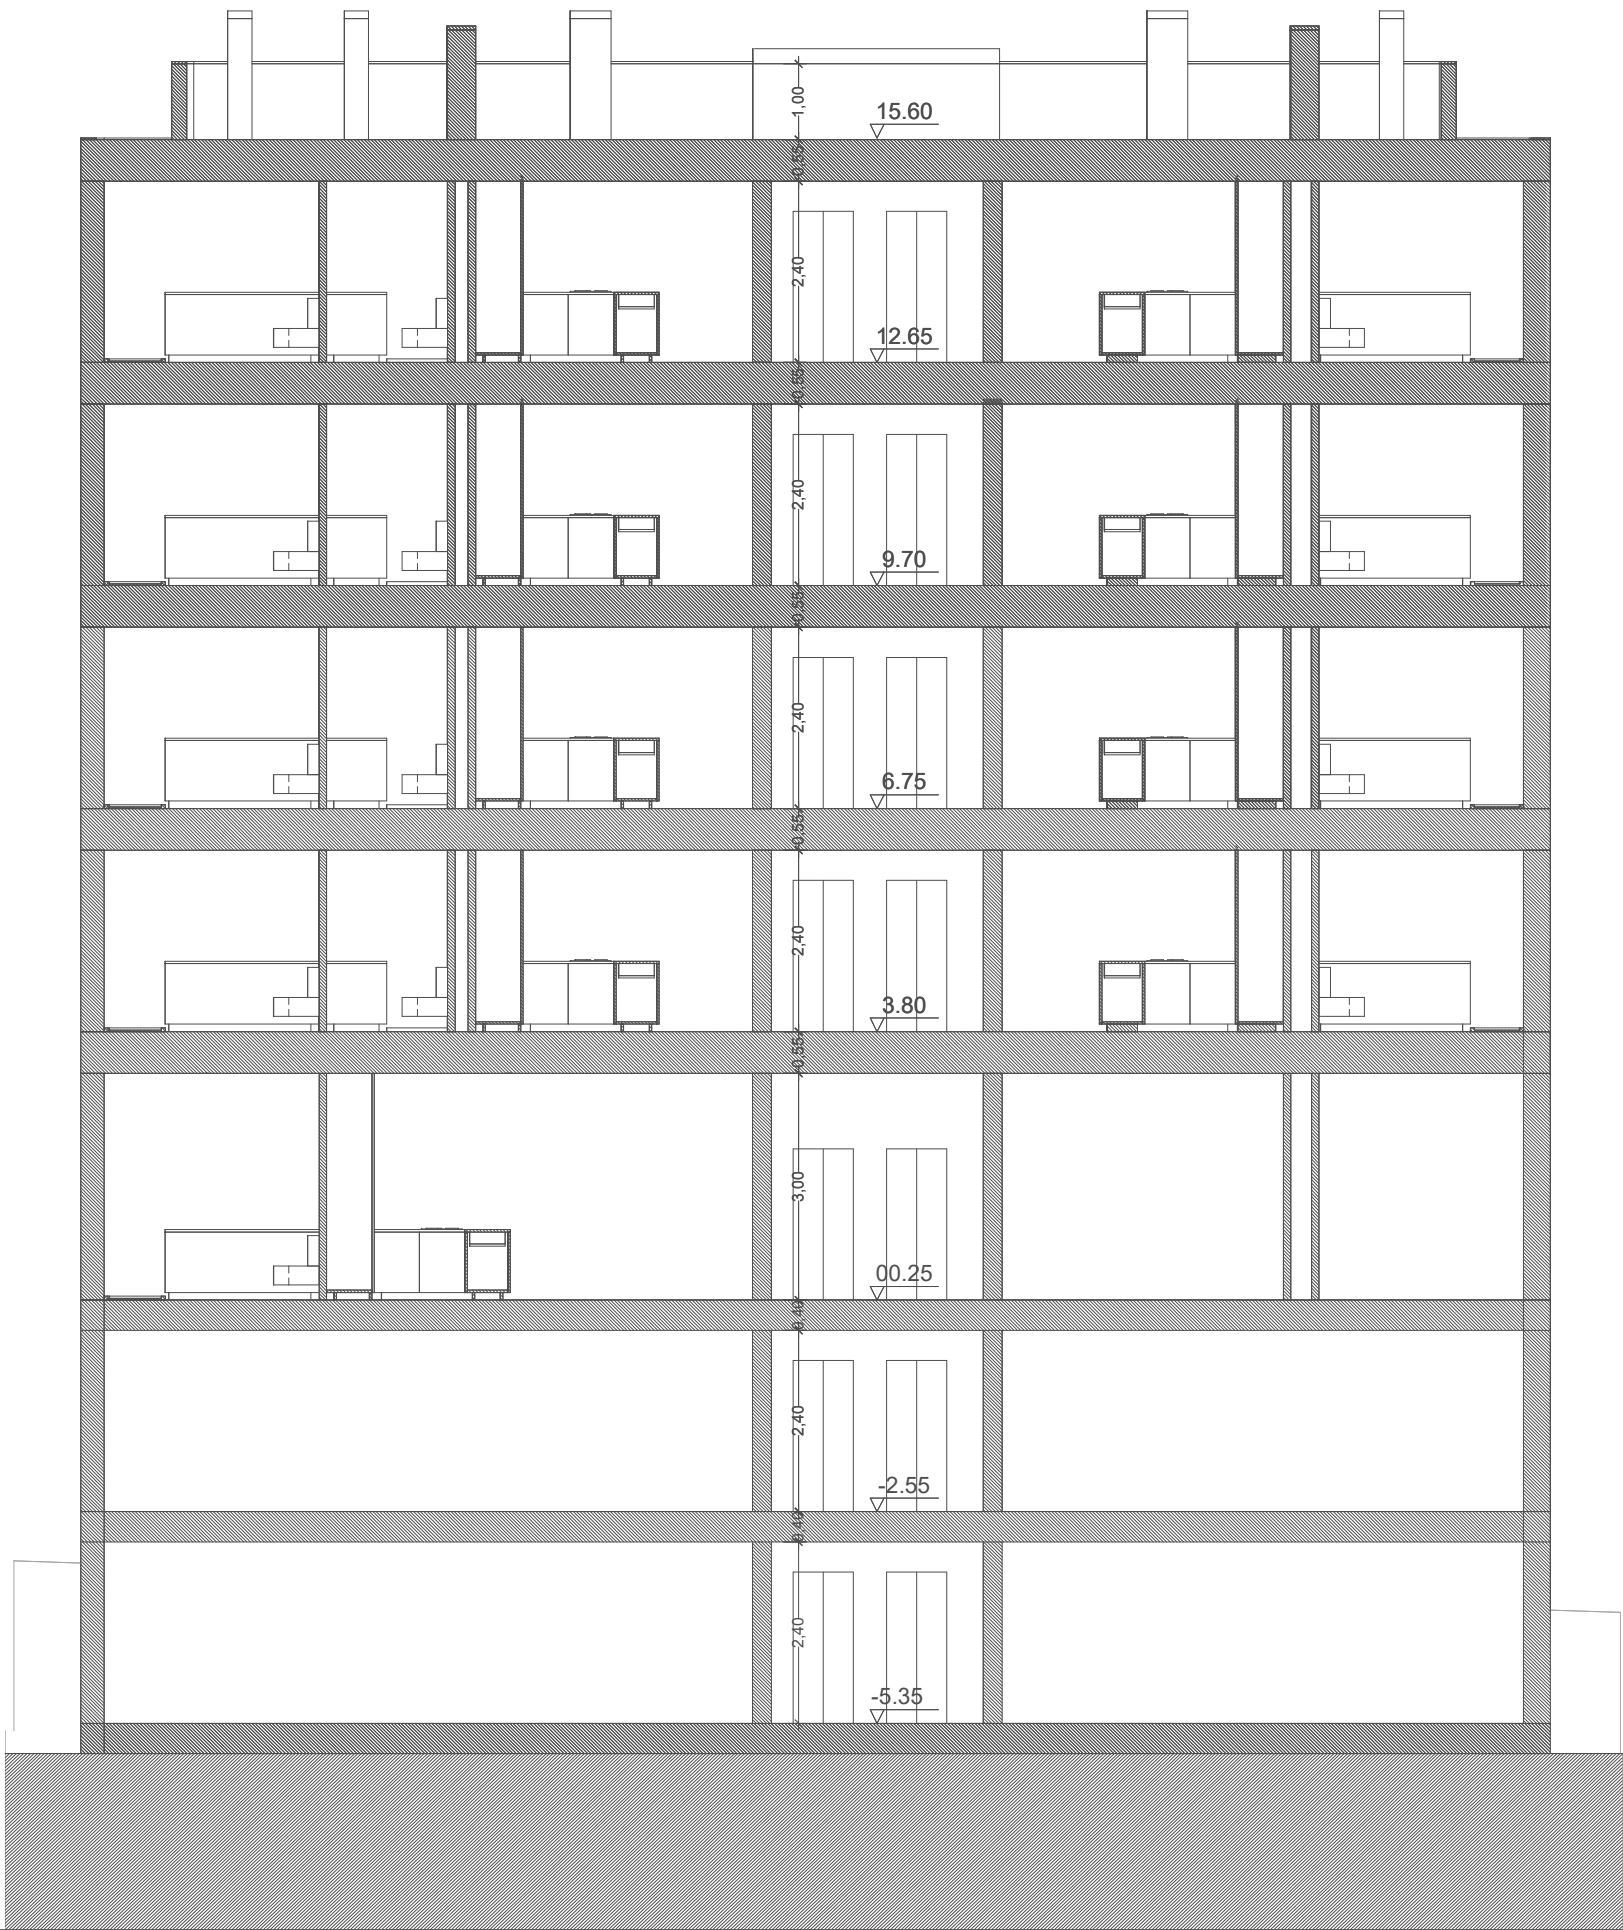

LEGENDA

- LOTE
- TERRENO NATURAL
- 00.00  
▽ COTA ALTIMÉTRICA PROPOSTA
- 2.00 COTA PLANIMÉTRICA
- [Hatched Box] CHAPA MICROPERFURADA (COR CINZA ESCURO - RAL 7016)
- [White Box] FACHADA EM PAINEL COMPÓSITO DE ALUMÍNIO COR CINZA CLARO | RAL 7035
- [Light Gray Box] FACHADA EM PAINEL COMPÓSITO DE ALUMÍNIO COR CINZA MÉDIO | RAL 7047
- [Dark Gray Box] PORTÃO DE GARAGEM COR CINZA ESCURO ANTHRACITE GREY | RAL 7016
- [Box with Lines] CAIXILHO COM VIDRO DUPLO COR CINZA ESCURO ANTHRACITE GREY | RAL 7016

|                                                                               |      |           |                   |              |               |
|-------------------------------------------------------------------------------|------|-----------|-------------------|--------------|---------------|
|                                                                               |      |           |                   |              |               |
| Rev.                                                                          | Data | Descrição | Projectou         | Desenhou     | Aprovou       |
| Requerente                                                                    |      |           |                   |              |               |
| YK CROWN, LDA                                                                 |      |           |                   |              |               |
| Projecto                                                                      |      |           |                   |              |               |
| PRÉDIO HABITAÇÃO PLURIFAMILIAR<br>PRAÇA DA CORUJEIRA N.203   CAMPANHÃ   PORTO |      |           |                   |              |               |
| Observações                                                                   |      |           |                   |              |               |
| Especialidade                                                                 |      |           | Título            |              | Data          |
| PROJETO DE ARQUITETURA<br>PROJETO BASE                                        |      |           | CORTES<br>CORTE 3 |              | 10/04/2026    |
| Autores                                                                       |      |           | Código Esp.       | Tipo Desenho | Nº do Desenho |
| Arq Ricardo Cruz<br>Arq Susana Vilela                                         |      |           | ARQ.PB            | CT           | 13            |
|                                                                               |      |           |                   |              | 00            |

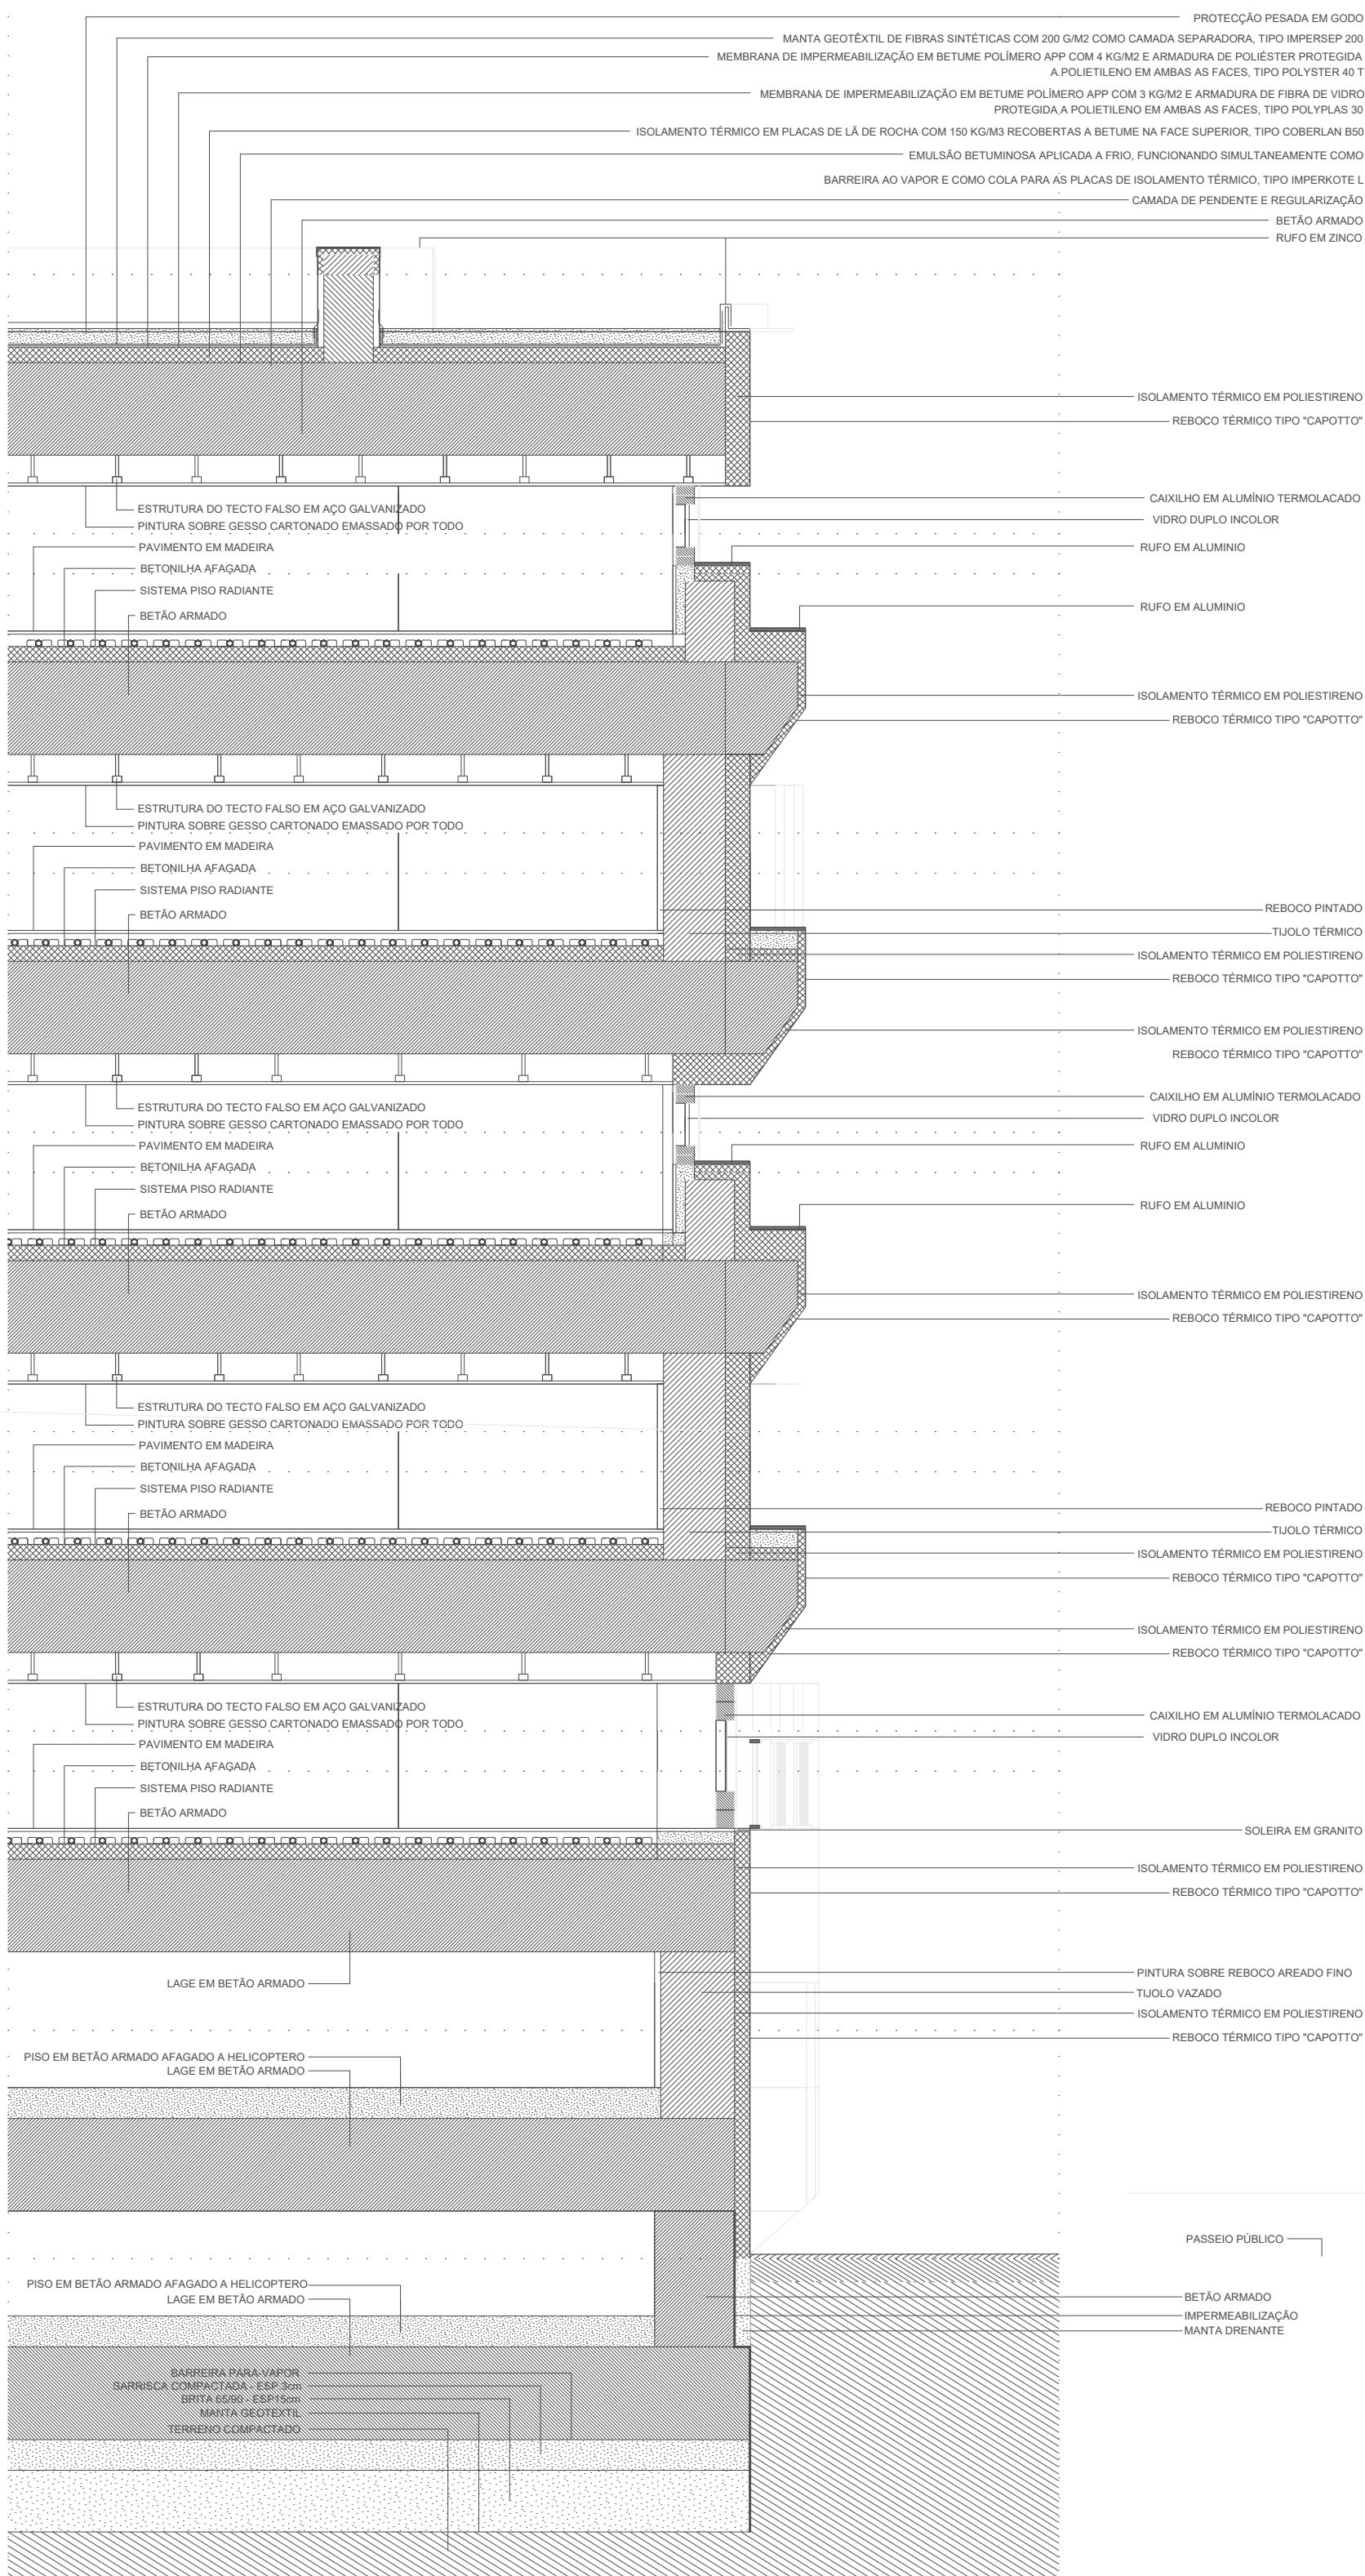

Este desenho não pode ser reproduzido, divulgado ou copiado no todo ou em parte, sem autorização expressa. Reservados todos os direitos pela legislação em vigor. DEC.-LEI 63/85 (14 Març.)