


Fração / Unit		Four Bedroom	
1D		T4	
			m² / sqm
01	Pátio	Patio	46
02	Hall	Hall	6
03	I.S.	Bathroom	2
04	Circulação	Circulation	6
05	Cozinha	Kitchen	16
06	Bar e Garrafeira	Wine & Bar Station	5
07	Sala de Estar	Living Room	45
08	Terraço/Jardim	Terrace/Garden	134
09	Quarto	Bedroom	16
10	Quarto	Bedroom	15
11	I.S.	Bathroom	5
12	Circulação	Circulation	13
13	I.S.	Bathroom	7
14	Closet	Closet	8
15	Quarto	Bedroom	10
16	I.S.	Bathroom	4
17	Quarto	Bedroom	14

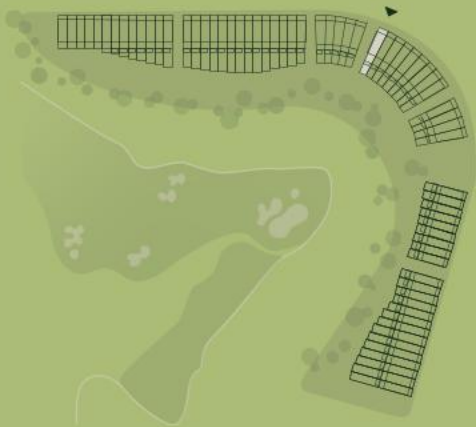


TOWNHOUSES


Área Total	Área Bruta Privativa	Área Exterior	Estacionamento Garagem
Total Area	Gross Private Area	Exterior Area	Garage Parking
525 m² / sqm	224 m² / sqm	185 m² / sqm	4



Piso Floor 1

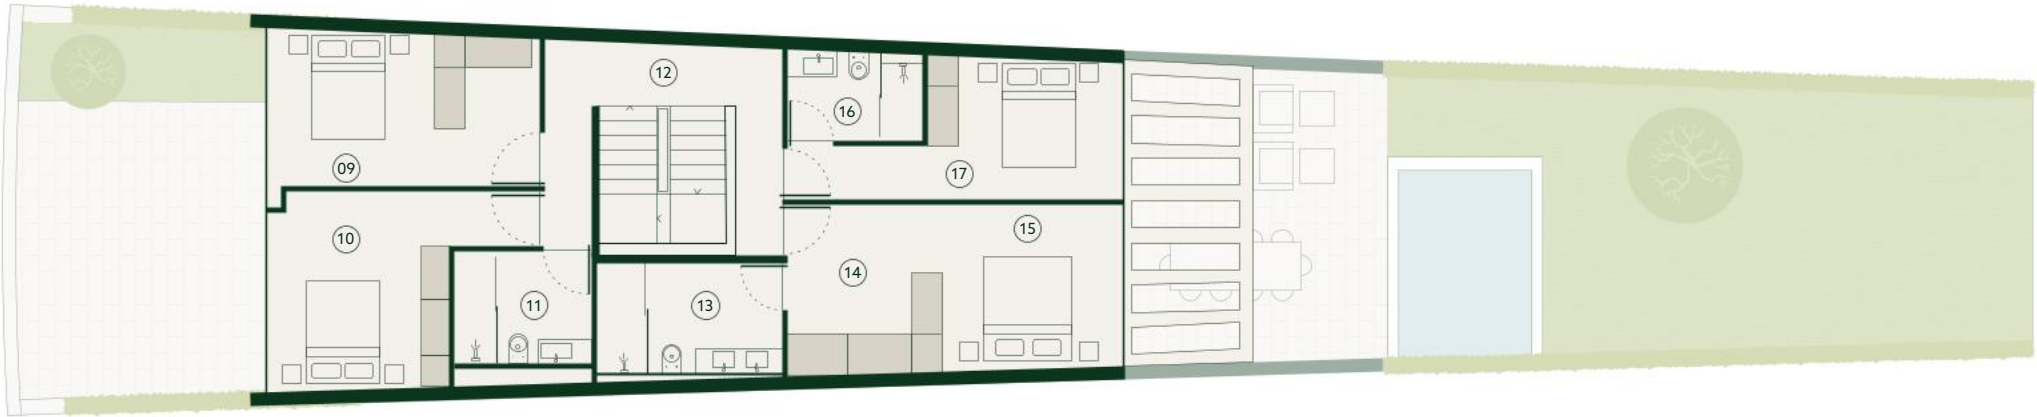


Piso Floor 0

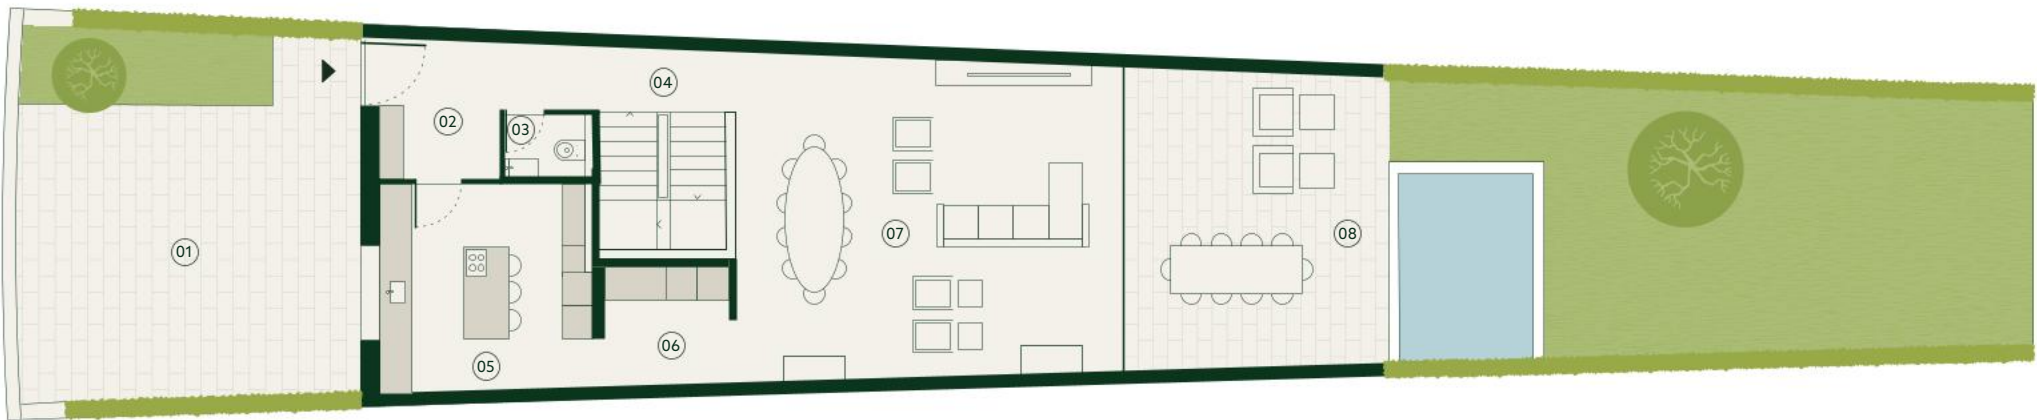

VALE PISÃO

Fração / Unit		Four Bedroom
1D		T4
		m² / sqm
01	Garagem	Garage103
02	Área Técnica	Technical Area5
03	Arrumos	Storage3

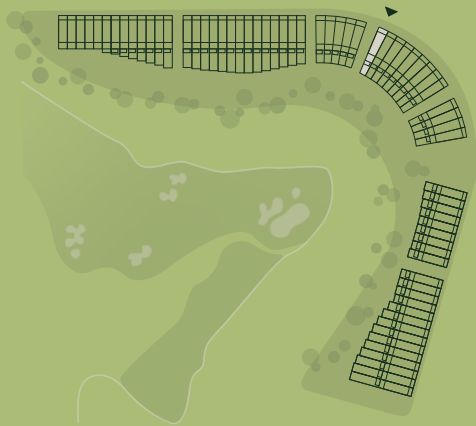

TOWNHOUSES

Piso Floor -1




Área Total	Área Bruta Privativa	Área Exterior	Estacionamento Garagem
Total Area	Gross Private Area	Exterior Area	Garage Parking
525 m² / sqm	224 m² / sqm	185 m² / sqm	4



from:

As informações, imagens e áreas constantes das plantas são meramente indicativas e poderão, no âmbito do processo de licenciamento e de construção, nomeadamente por motivos de ordem administrativa, técnica, comercial ou legal, ser sujeitas a modificações, alterações e/ou ajustamentos sem aviso prévio, pelo que não têm qualquer valor contratual.
The information, images and areas contained in the plans are merely indicative and may, within the scope of the licensing procedure and of the construction works, notably for administrative, technical, commercial, or legal reasons, be subject to modifications, alterations and/or adjustments without prior notice, and therefore have no contractual value.

Fração / Unit		Four Bedroom	
2D		T4	
			m² / sqm
01	Pátio	Patio	54
02	Hall	Hall	6
03	I.S.	Bathroom	2
04	Circulação	Circulation	6
05	Cozinha	Kitchen	16
06	Bar e Garrafeira	Wine & Bar Station	5
07	Sala de Estar	Living Room	45
08	Terraço/Jardim	Terrace/Garden	126
09	Quarto	Bedroom	16
10	Quarto	Bedroom	15
11	I.S.	Bathroom	5
12	Circulação	Circulation	13
13	I.S.	Bathroom	7
14	Closet	Closet	8
15	Quarto	Bedroom	10
16	I.S.	Bathroom	4
17	Quarto	Bedroom	14

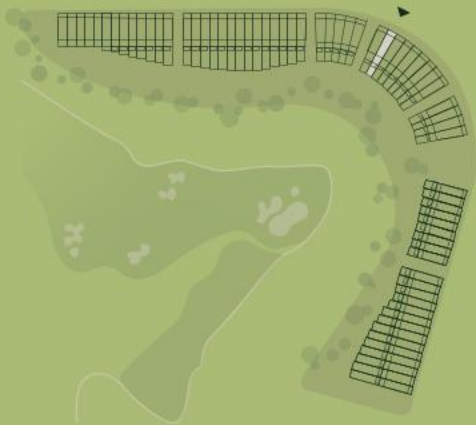


TOWNHOUSES


Área Total	Área Bruta Privativa	Área Exterior	Estacionamento Garagem
Total Area	Gross Private Area	Outdoor Area	Garage Parking
455 m² / sqm	217 m² / sqm	180 m² / sqm	2



Piso Floor 1

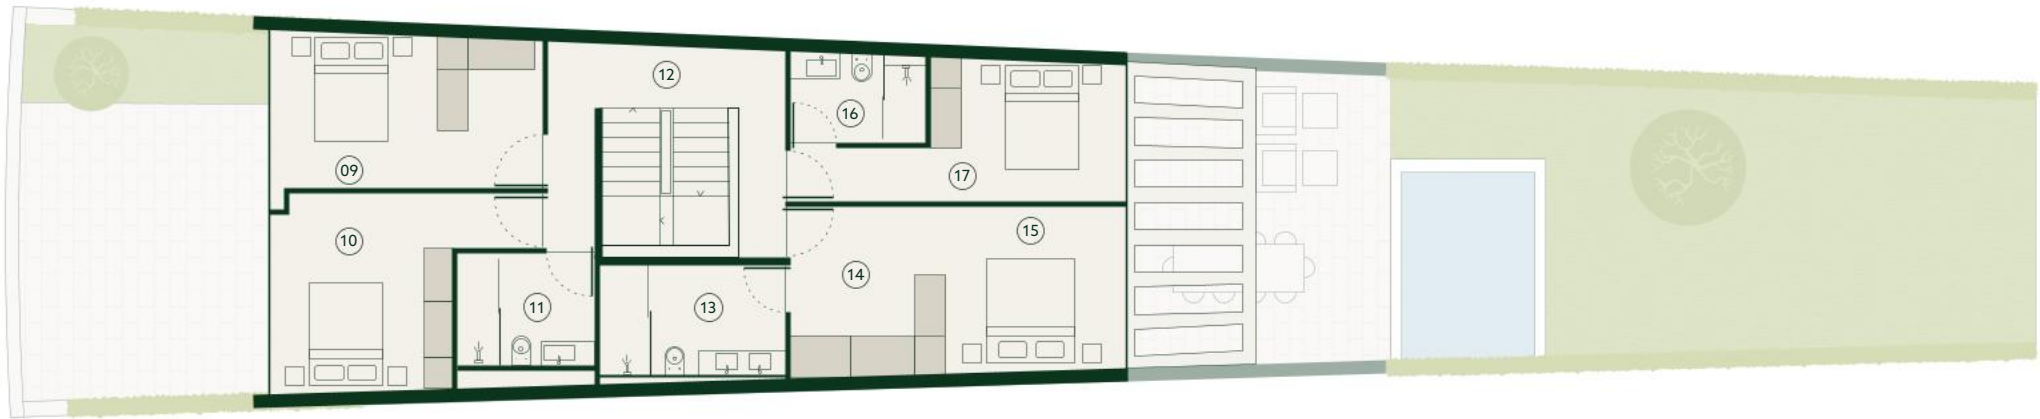


Piso Floor 0

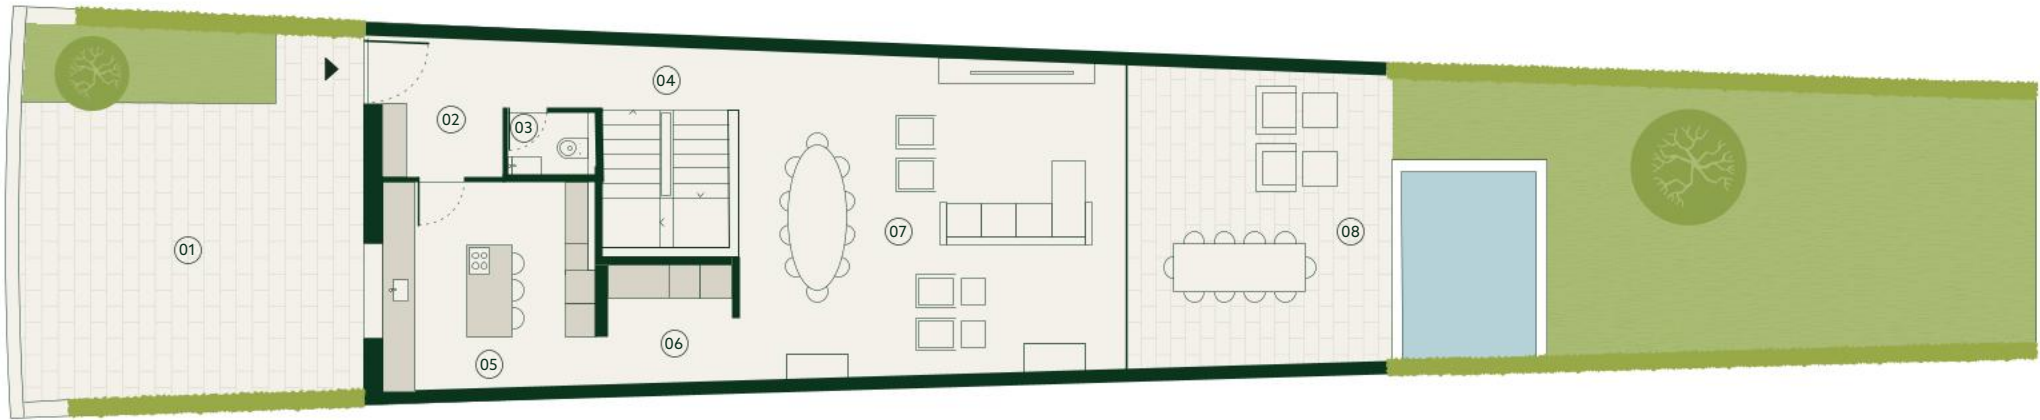


VALE PISÃO

Fração / Unit		Four Bedroom
2D		T4
		m² / sqm
01	Garagem	Garage45
02	Área Técnica	Technical Area5
03	Arrumos	Storage3

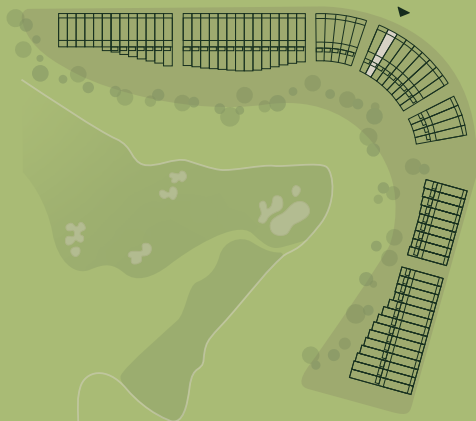

TOWNHOUSES

Piso Floor -1

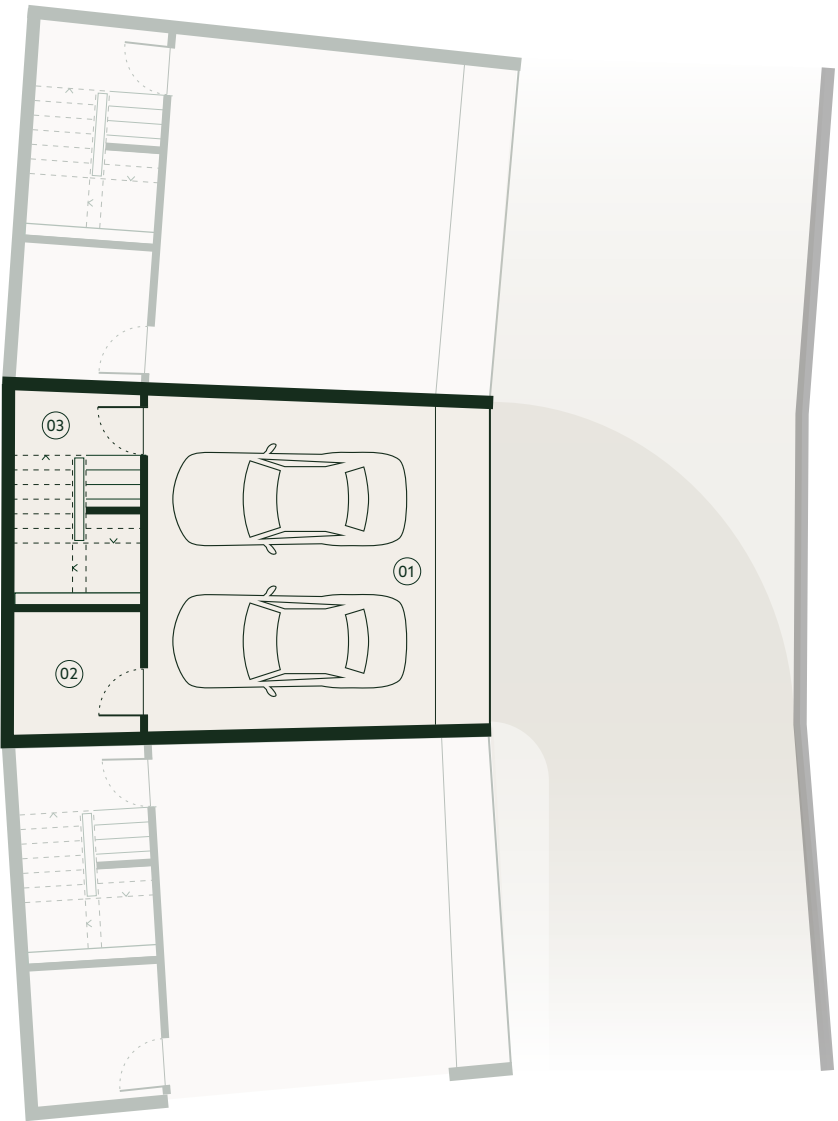


Área Total	Área Bruta Privativa	Área Exterior	Estacionamento Garagem
Total Area	Gross Private Area	Outdoor Area	Garage Parking
455 m² / sqm	217 m² / sqm	180 m² / sqm	2



from:

As informações, imagens e áreas constantes das plantas são meramente indicativas e poderão, no âmbito do processo de licenciamento e de construção, nomeadamente por motivos de ordem administrativa, técnica, comercial ou legal, ser sujeitas a modificações, alterações e/ou ajustamentos sem aviso prévio, pelo que não têm qualquer valor contratual.
The information, images and areas contained in the plans are merely indicative and may, within the scope of the licensing procedure and of the construction works, notably for administrative, technical, commercial, or legal reasons, be subject to modifications, alterations and/or adjustments without prior notice, and therefore have no contractual value.

Fração / Unit		Four Bedroom	
3D		T4	
			m² / sqm
01	Pátio	Patio	46
02	Hall	Hall	6
03	I.S.	Bathroom	2
04	Circulação	Circulation	6
05	Cozinha	Kitchen	16
06	Bar e Garrafeira	Wine & Bar Station	5
07	Sala de Estar	Living Room	45
08	Terraço/Jardim	Terrace/Garden	128
09	Quarto	Bedroom	16
10	Quarto	Bedroom	15
11	I.S.	Bathroom	5
12	Circulação	Circulation	13
13	I.S.	Bathroom	7
14	Closet	Closet	8
15	Quarto	Bedroom	10
16	I.S.	Bathroom	4
17	Quarto	Bedroom	14

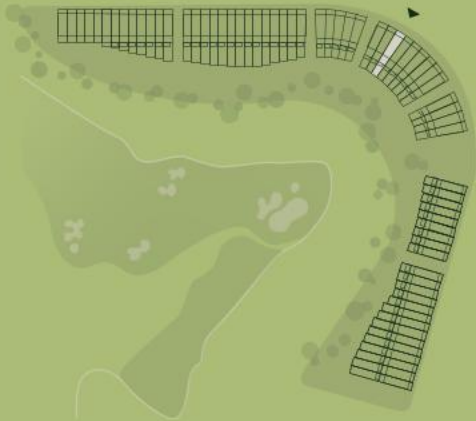


TOWNHOUSES


Área Total	Área Bruta Privativa	Área Exterior	Estacionamento
Total Area	Gross Private Area	Exterior Area	Garage Parking
455 m² / sqm	216 m² / sqm	180 m² / sqm	2



Piso Floor 1

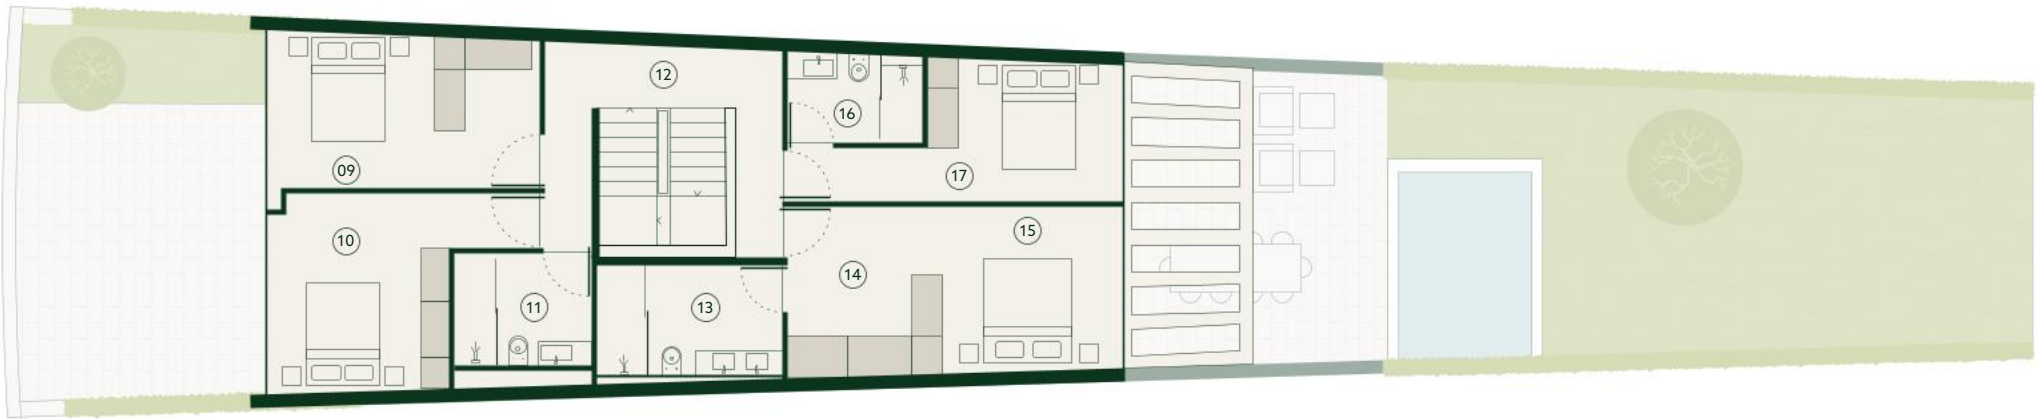

Piso Floor 0

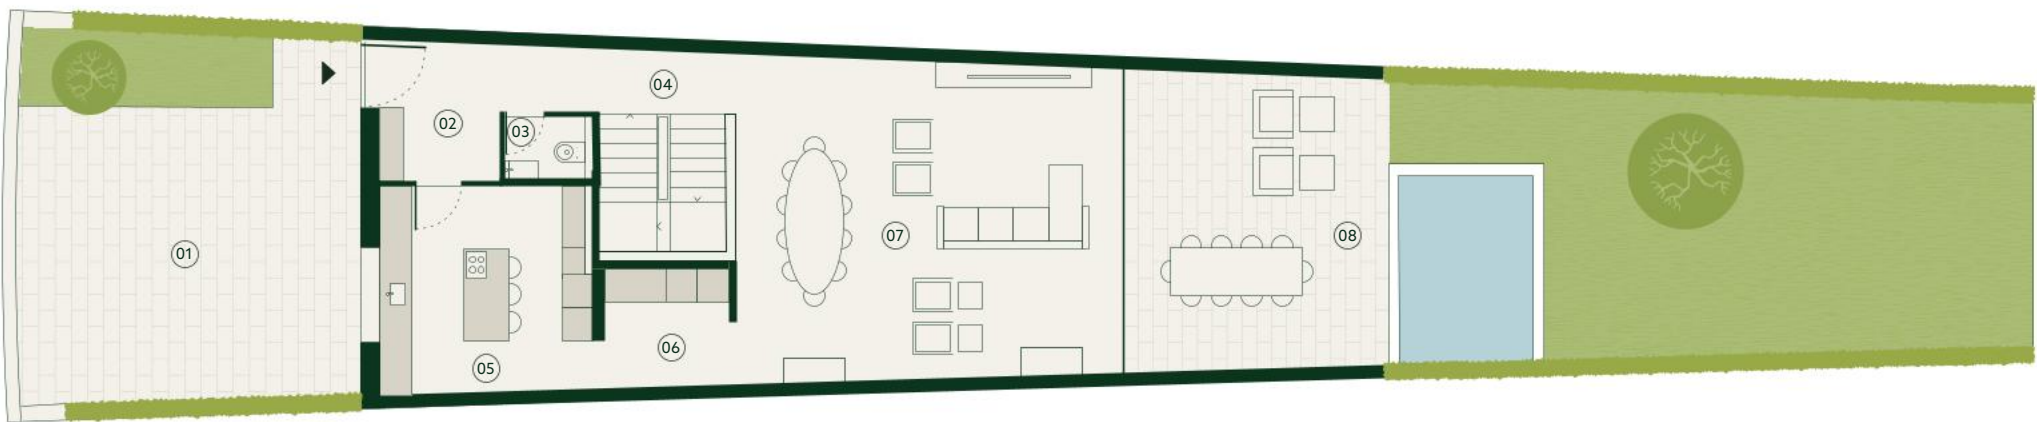


VALE PISÃO

Fração / Unit		Four Bedroom
3D		T4
		m² / sqm
01	Garagem	Garage45
02	Área Técnica	Technical Area5
03	Arrumos	Storage3



TOWNHOUSES

Piso Floor -1

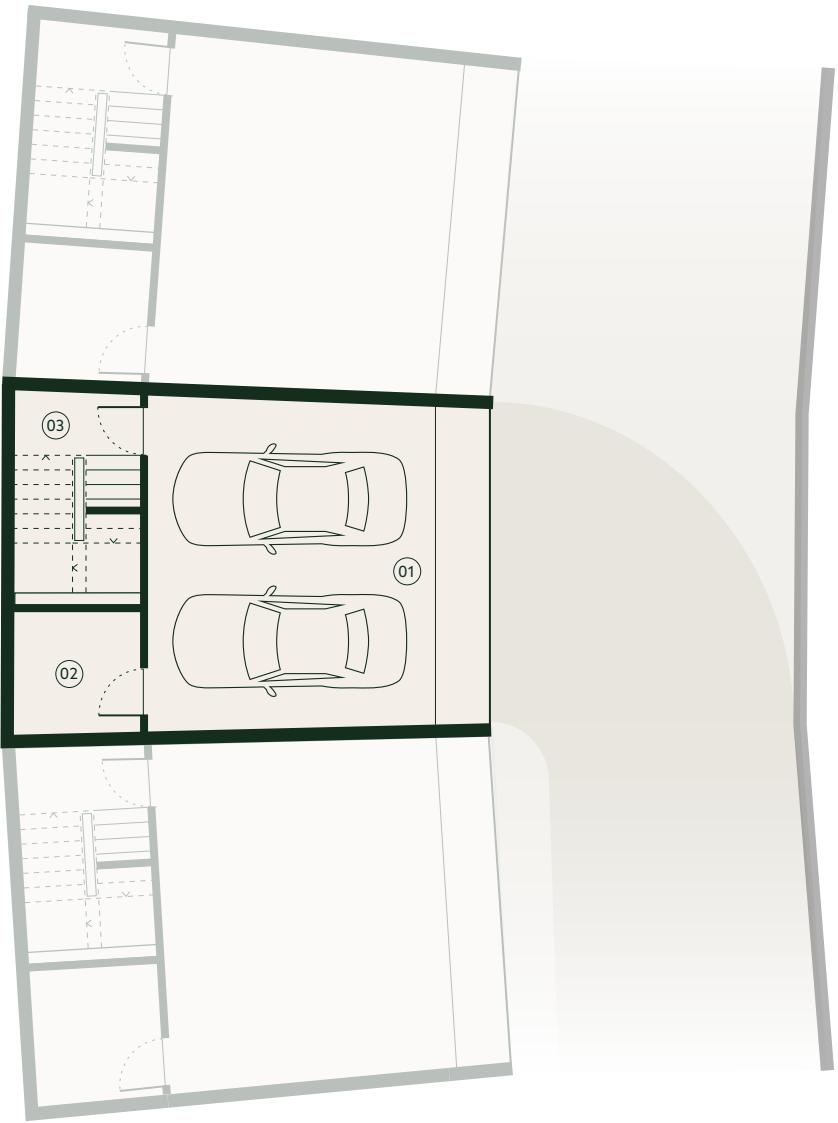


Área Total	Área Bruta Privativa	Área Exterior	Estacionamento Garagem
Total Area	Gross Private Area	Exterior Area	Garage Parking
455 m² / sqm	216 m² / sqm	180 m² / sqm	2



from:

As informações, imagens e áreas constantes das plantas são meramente indicativas e poderão, no âmbito do processo de licenciamento e de construção, nomeadamente por motivos de ordem administrativa, técnica, comercial ou legal, ser sujeitas a modificações, alterações e/ou ajustamentos sem aviso prévio, pelo que não têm qualquer valor contratual.
The information, images and areas contained in the plans are merely indicative and may, within the scope of the licensing procedure and of the construction works, notably for administrative, technical, commercial, or legal reasons, be subject to modifications, alterations and/or adjustments without prior notice, and therefore have no contractual value.

Fração / Unit	Four Bedroom	
4D	T4	
		m² / sqm
01	Pátio	Patio
02	Hall	Hall
03	I.S.	Bathroom
04	Circulação	Circulation
05	Cozinha	Kitchen
06	Bar e Garrafeira	Wine & Bar Station
07	Sala de Estar	Living Room
08	Terraço/Jardim	Terrace/Garden
09	Quarto	Bedroom
10	Quarto	Bedroom
11	I.S.	Bathroom
12	Circulação	Circulation
13	I.S.	Bathroom
14	Closet	Closet
15	Quarto	Bedroom
16	I.S.	Bathroom
17	Quarto	Bedroom

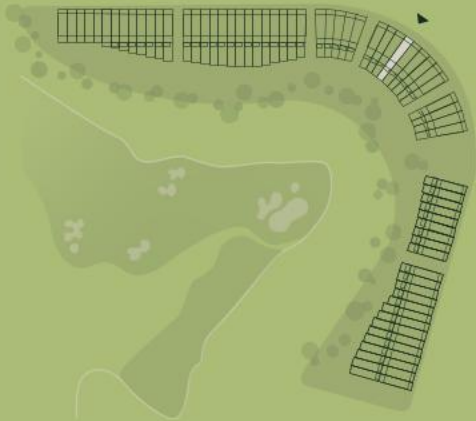


TOWNHOUSES


Área Total	Área Bruta Privativa	Área Exterior	Estacionamento Garagem
Total Area	Gross Private Area	Exterior Area	Garage Parking
456 m² / sqm	217 m² / sqm	180 m² / sqm	2



Piso Floor 1

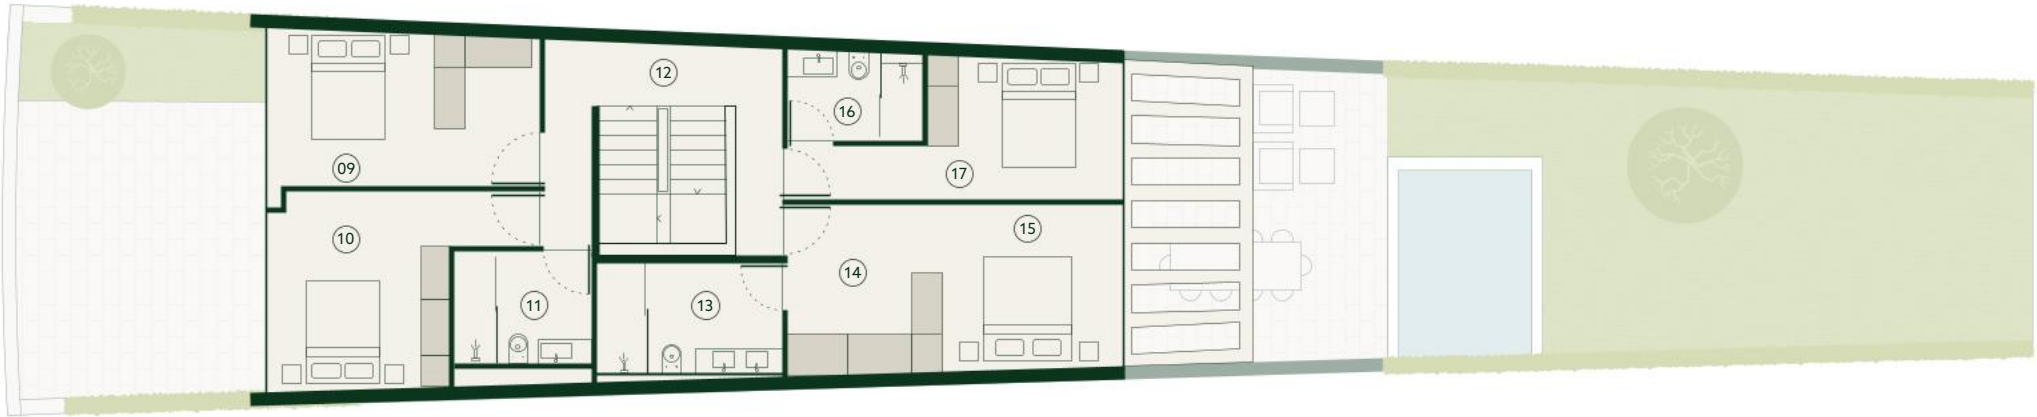

Piso Floor 0

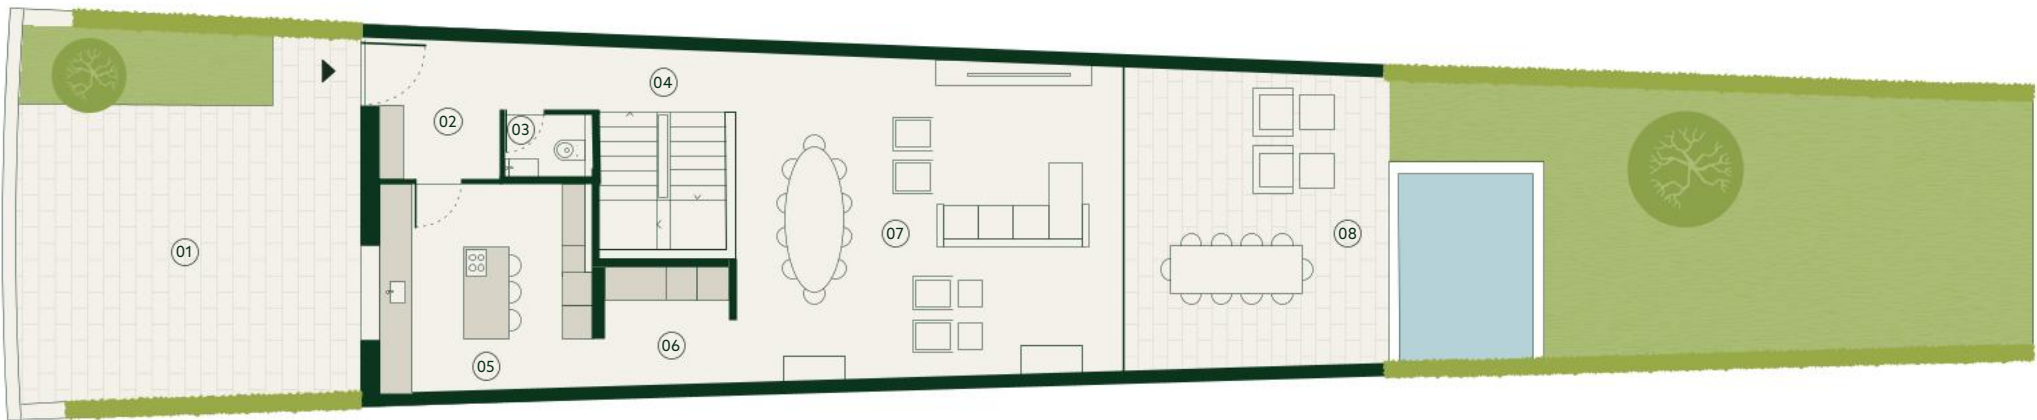


VALE PISÃO

Fração / Unit		Four Bedroom	
4D		T4	
		m² / sqm	
01	Garagem	Garage	45
02	Área Técnica	Technical Area	5
03	Arrumos	Storage	3



TOWNHOUSES

Piso Floor -1

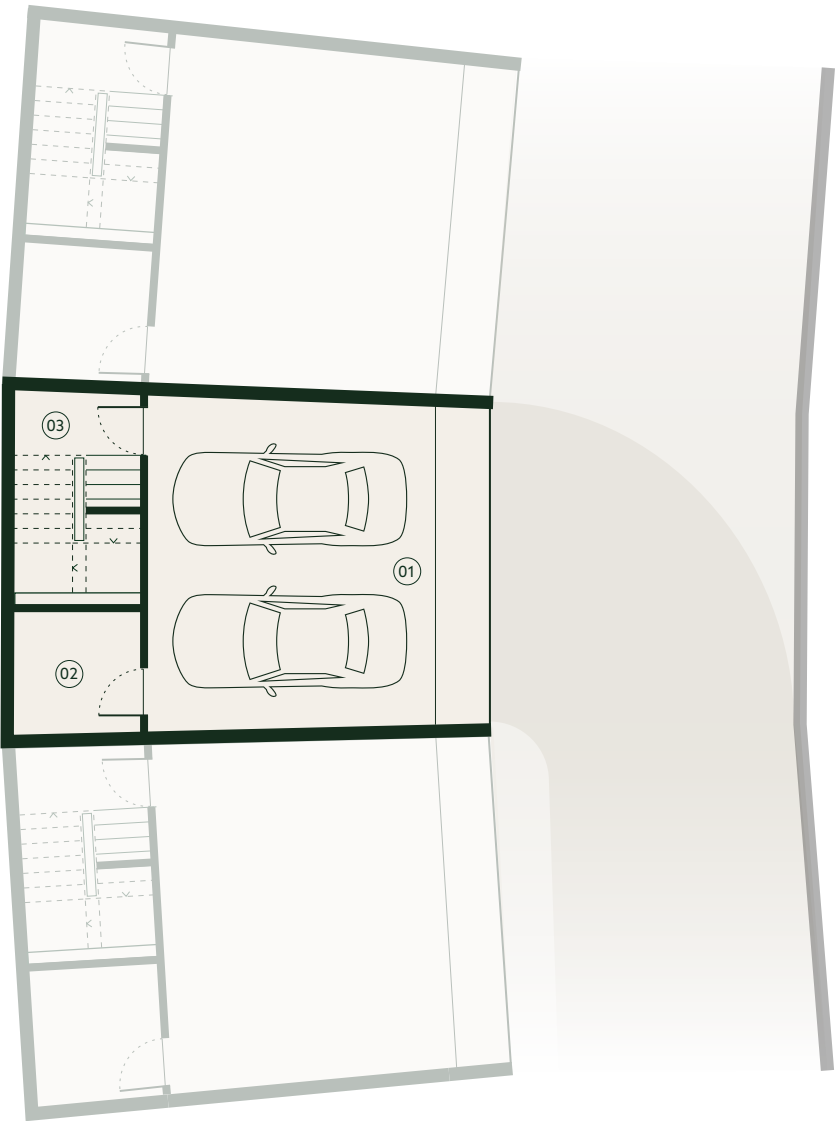

Área Total	Área Bruta Privativa	Área Exterior	Estacionamento Garagem
Total Area	Gross Private Area	Exterior Area	Garage Parking
456 m² / sqm	217 m² / sqm	180 m² / sqm	2



from:

As informações, imagens e áreas constantes das plantas são meramente indicativas e poderão, no âmbito do processo de licenciamento e de construção, nomeadamente por motivos de ordem administrativa, técnica, comercial ou legal, ser sujeitas a modificações, alterações e/ou ajustamentos sem aviso prévio, pelo que não têm qualquer valor contratual.
The information, images and areas contained in the plans are merely indicative and may, within the scope of the licensing procedure and of the construction works, notably for administrative, technical, commercial, or legal reasons, be subject to modifications, alterations and/or adjustments without prior notice, and therefore have no contractual value.

Fração / Unit		Four Bedroom	
5D		T4	
			m² / sqm
01	Pátio	Patio	46
02	Hall	Hall	6
03	I.S.	Bathroom	2
04	Circulação	Circulation	6
05	Cozinha	Kitchen	16
06	Bar e Garrafeira	Wine & Bar Station	5
07	Sala de Estar	Living Room	45
08	Terraço/Jardim	Terrace/Garden	126
09	Quarto	Bedroom	16
10	Quarto	Bedroom	15
11	I.S.	Bathroom	5
12	Circulação	Circulation	13
13	I.S.	Bathroom	7
14	Closet	Closet	8
15	Quarto	Bedroom	10
16	I.S.	Bathroom	4
17	Quarto	Bedroom	14




TOWNHOUSES


Área Total	Área Bruta Privativa	Área Exterior	Estacionamento Garagem
Total Area	Gross Private Area	Exterior Area	Garage Parking
454 m² / sqm	217 m² / sqm	178 m² / sqm	2



Piso Floor 1

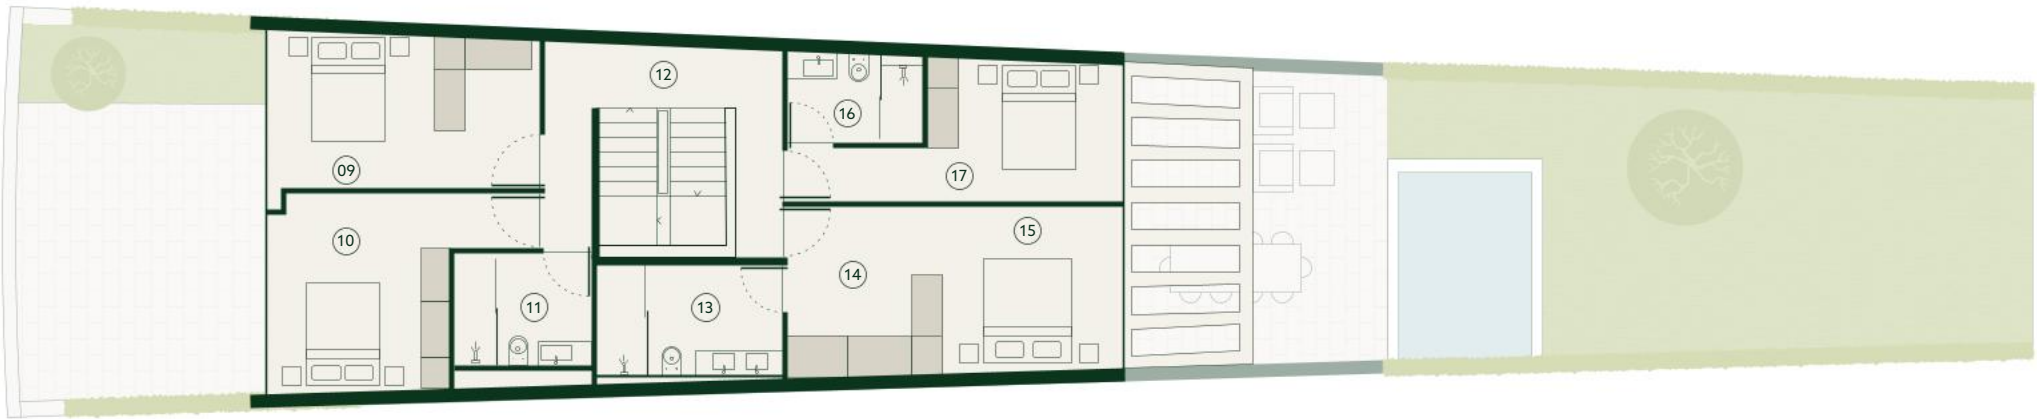

Piso Floor 0

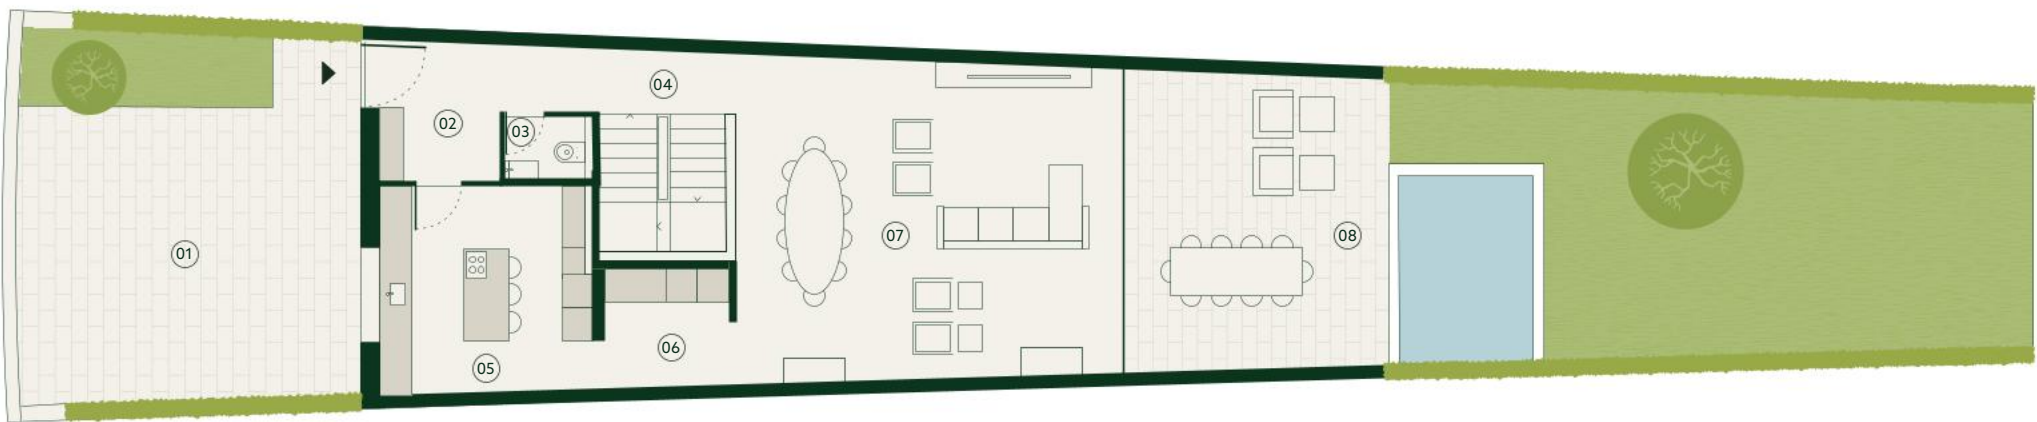


VALE PISÃO

Fração / Unit		Four Bedroom	
5D		T4	
		m² / sqm	
01	Garagem	Garage	45
02	Área Técnica	Technical Area	5
03	Arrumos	Storage	3



TOWNHOUSES

Piso Floor -1

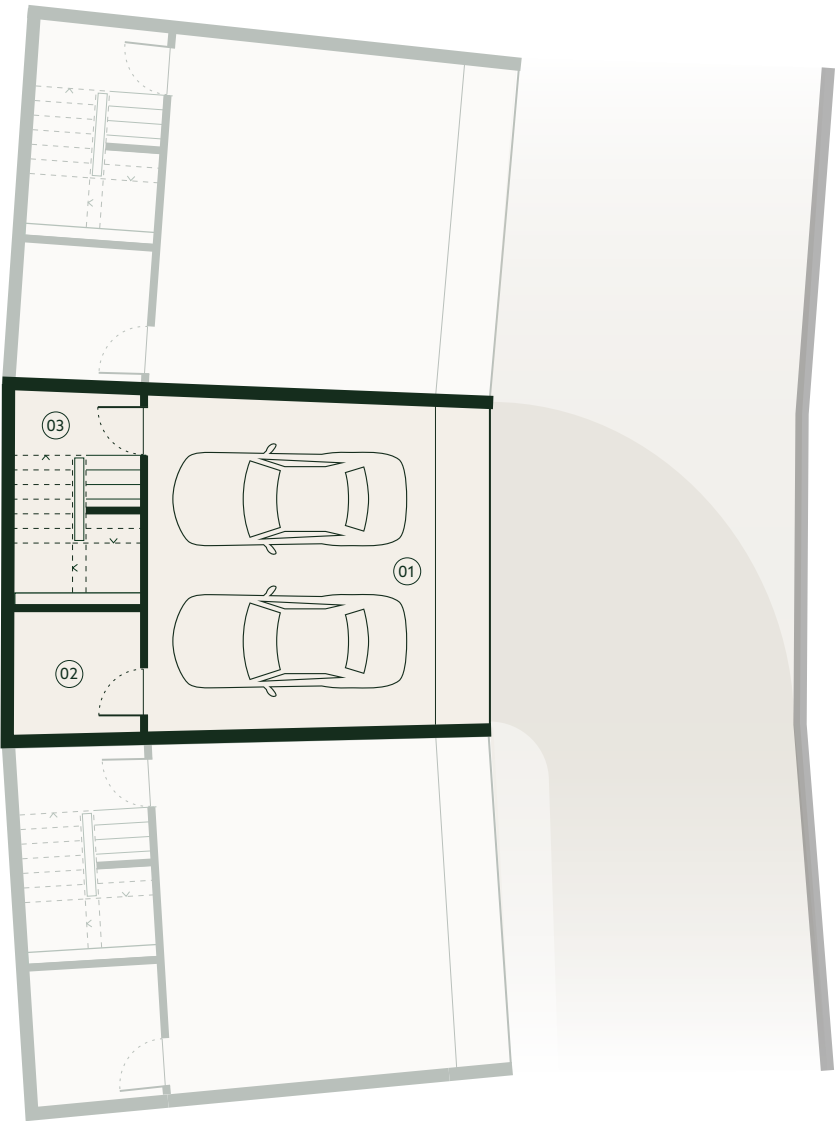

Área Total	Área Bruta Privativa	Área Exterior	Estacionamento Garagem
Total Area	Gross Private Area	Exterior Area	Garage Parking
454 m² / sqm	217 m² / sqm	178 m² / sqm	2



from:

As informações, imagens e áreas constantes das plantas são meramente indicativas e poderão, no âmbito do processo de licenciamento e de construção, nomeadamente por motivos de ordem administrativa, técnica, comercial ou legal, ser sujeitas a modificações, alterações e/ou ajustamentos sem aviso prévio, pelo que não têm qualquer valor contratual.
The information, images and areas contained in the plans are merely indicative and may, within the scope of the licensing procedure and of the construction works, notably for administrative, technical, commercial, or legal reasons, be subject to modifications, alterations and/or adjustments without prior notice, and therefore have no contractual value.

Fração / Unit	Four Bedroom	
6D	T4	
		m² / sqm
01	Pátio	Patio
02	Hall	Hall
03	I.S.	Bathroom
04	Circulação	Circulation
05	Cozinha	Kitchen
06	Bar e Garrafeira	Wine & Bar Station
07	Sala de Estar	Living Room
08	Terraço/Jardim	Terrace/Garden
09	Quarto	Bedroom
10	Quarto	Bedroom
11	I.S.	Bathroom
12	Circulação	Circulation
13	I.S.	Bathroom
14	Closet	Closet
15	Quarto	Bedroom
16	I.S.	Bathroom
17	Quarto	Bedroom




TOWNHOUSES


Área Total	Área Bruta Privativa	Área Exterior	Estacionamento Garagem
Total Area	Gross Private Area	Outdoor Area	Garage Parking
452 m² / sqm	217 m² / sqm	178 m² / sqm	2



Piso Floor 1

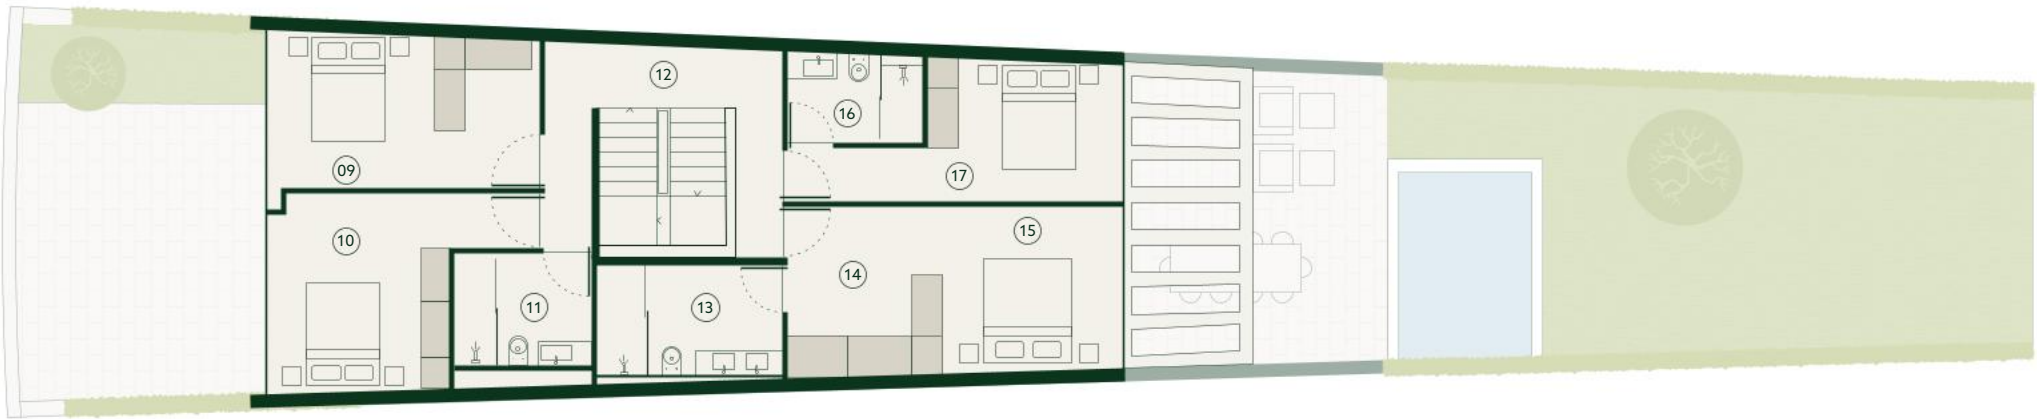

Piso Floor 0

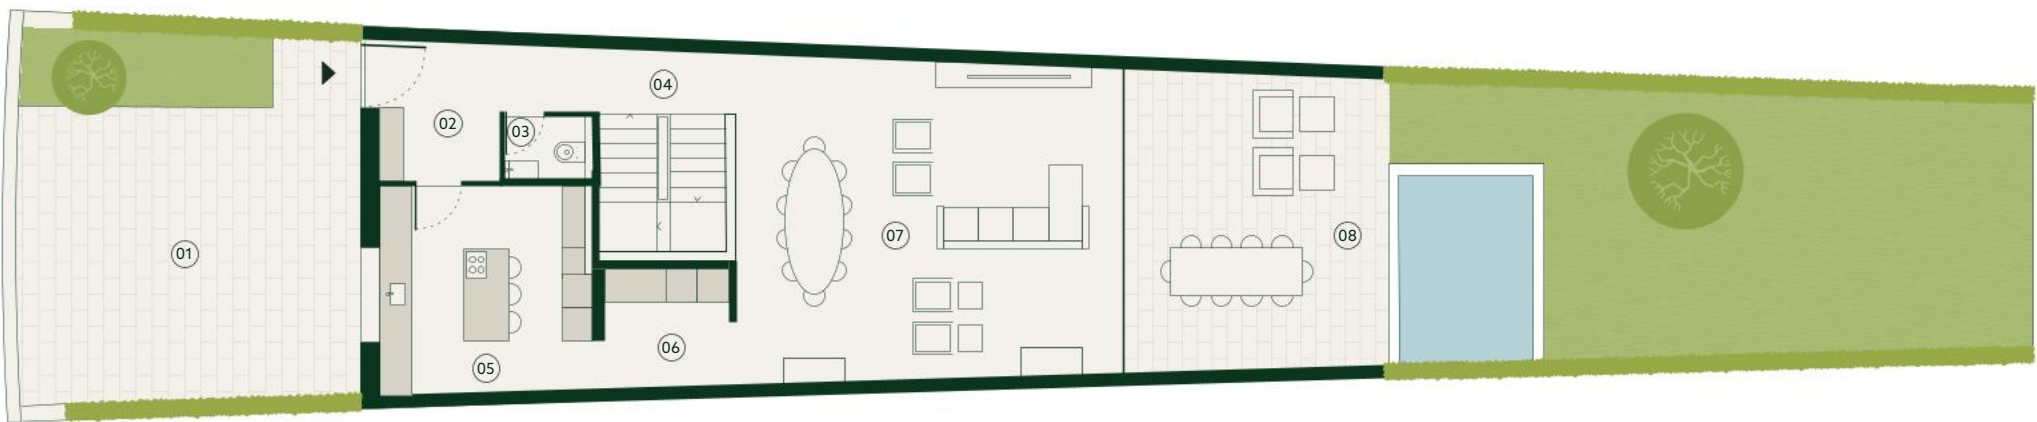


VALE PISÃO

Fração / Unit		Four Bedroom	
6D		T4	
		m² / sqm	
01	Garagem	Garage	45
02	Área Técnica	Technical Area	5
03	Arrumos	Storage	3



TOWNHOUSES

Piso Floor -1

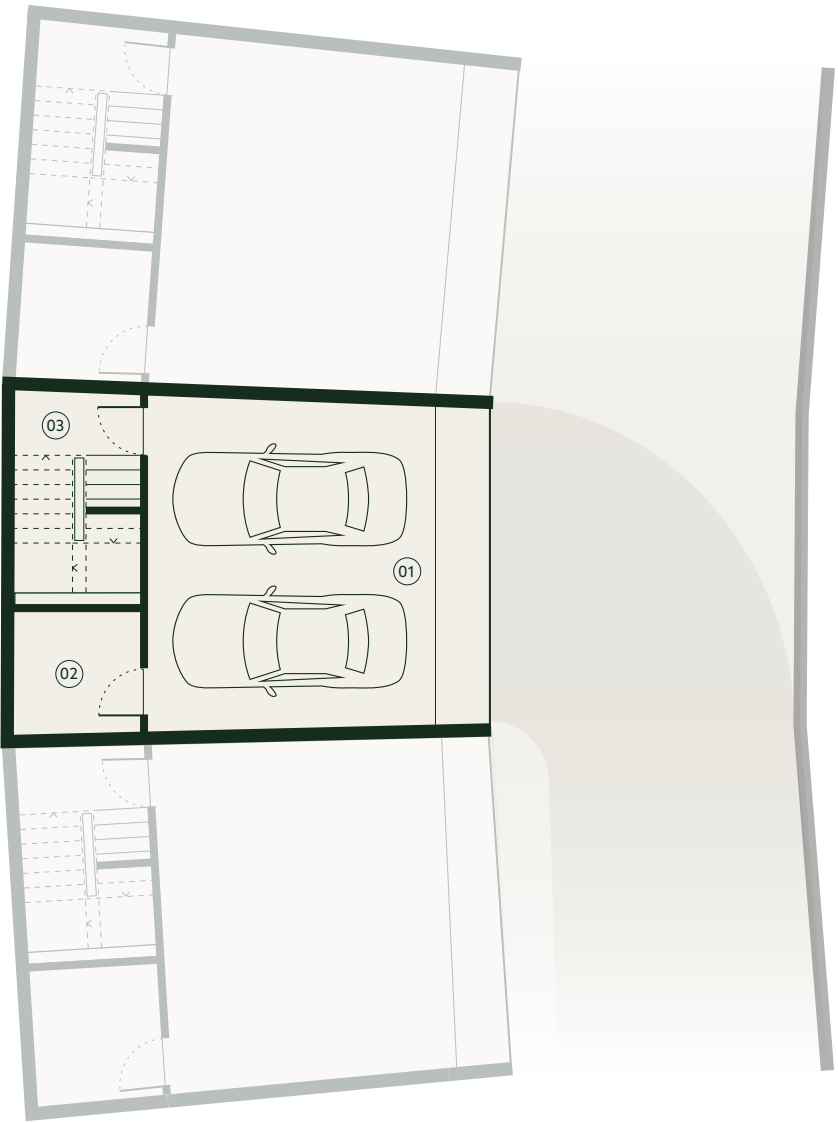


Área Total	Área Bruta Privativa	Área Exterior	Estacionamento Garagem
Total Area	Gross Private Area	Outdoor Area	Garage Parking
452 m² / sqm	217 m² / sqm	178 m² / sqm	2



from:

As informações, imagens e áreas constantes das plantas são meramente indicativas e poderão, no âmbito do processo de licenciamento e de construção, nomeadamente por motivos de ordem administrativa, técnica, comercial ou legal, ser sujeitas a modificações, alterações e/ou ajustamentos sem aviso prévio, pelo que não têm qualquer valor contratual.
The information, images and areas contained in the plans are merely indicative and may, within the scope of the licensing procedure and of the construction works, notably for administrative, technical, commercial, or legal reasons, be subject to modifications, alterations and/or adjustments without prior notice, and therefore have no contractual value.

Fração / Unit		Four Bedroom	
7D		T4	
			m² / sqm
01	Pátio	Patio	46
02	Hall	Hall	6
03	I.S.	Bathroom	2
04	Circulação	Circulation	6
05	Cozinha	Kitchen	16
06	Bar e Garrafeira	Wine & Bar Station	5
07	Sala de Estar	Living Room	45
08	Terraço/Jardim	Terrace/Garden	122
09	Quarto	Bedroom	16
10	Quarto	Bedroom	15
11	I.S.	Bathroom	5
12	Circulação	Circulation	13
13	I.S.	Bathroom	7
14	Closet	Closet	8
15	Quarto	Bedroom	10
16	I.S.	Bathroom	4
17	Quarto	Bedroom	14

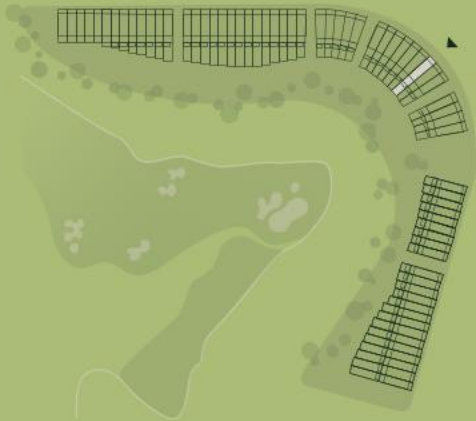


TOWNHOUSES


Área Total	Área Bruta Privativa	Área Exterior	Estacionamento Garagem
Total Area	Gross Private Area	Exterior Area	Garage Parking
450 m² / sqm	217 m² / sqm	174 m² / sqm	2



Piso Floor 1

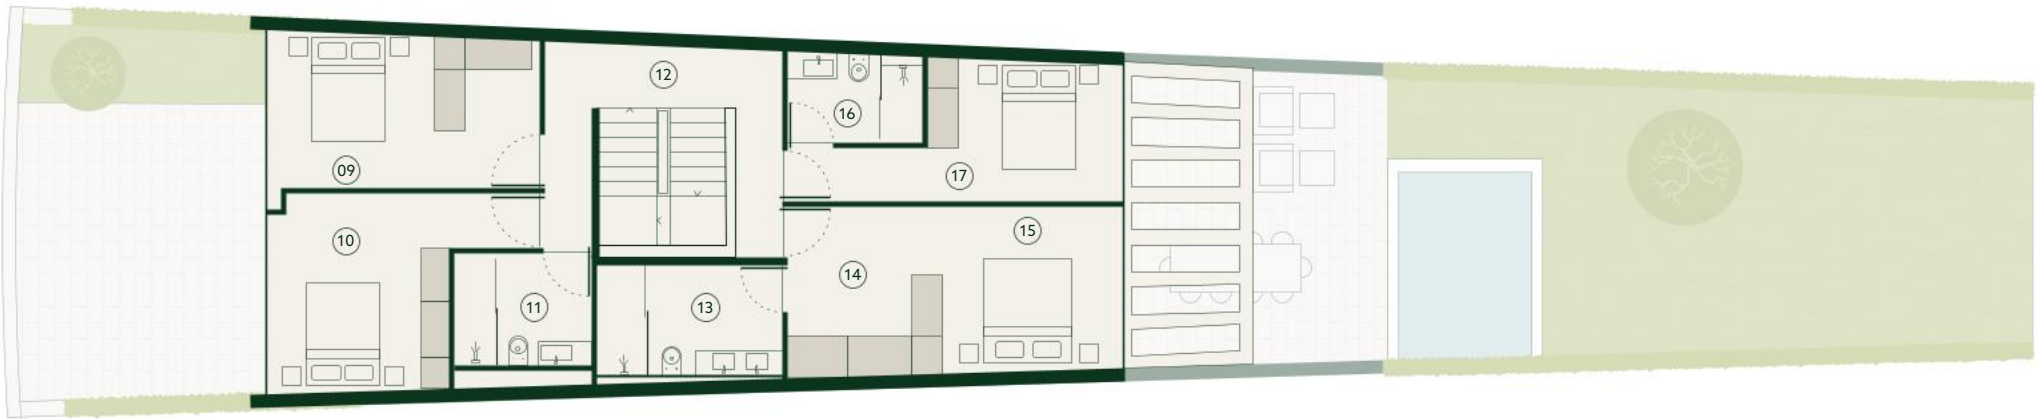

Piso Floor 0

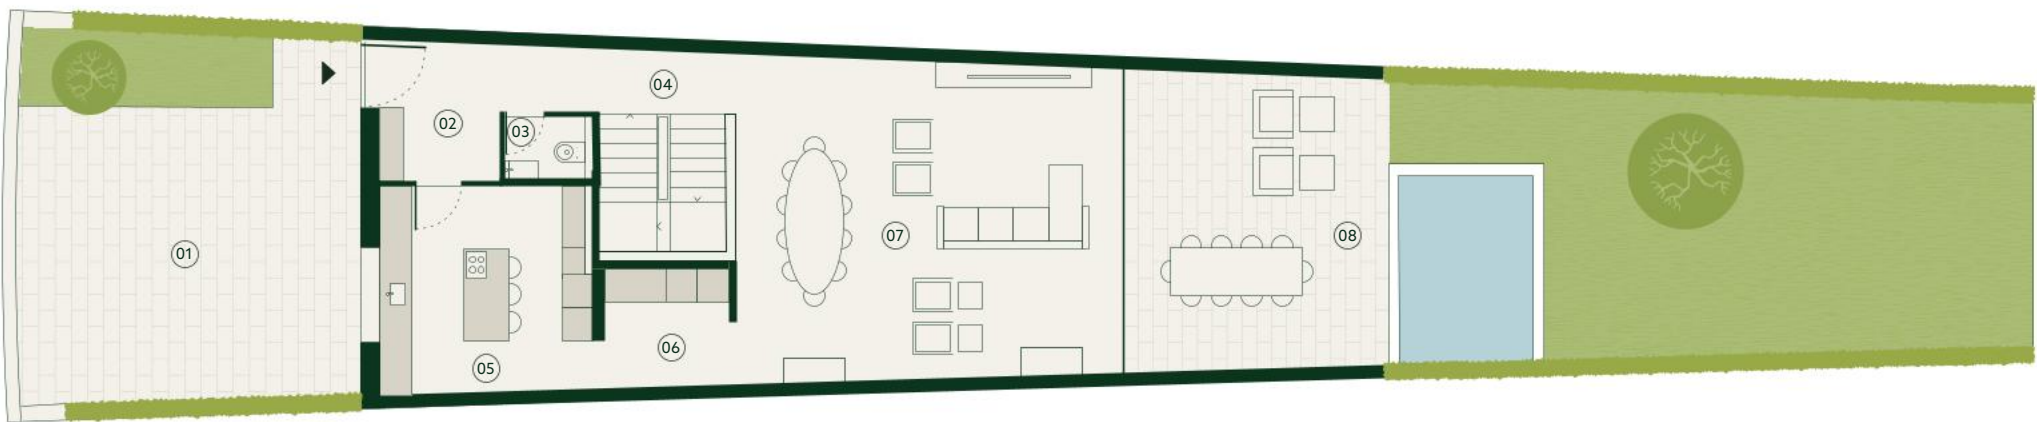


VALE PISÃO

Fração / Unit		Four Bedroom	
7D		T4	
		m² / sqm	
01	Garagem	Garage	45
02	Área Técnica	Technical Area	5
03	Arrumos	Storage	3



TOWNHOUSES

Piso Floor -1

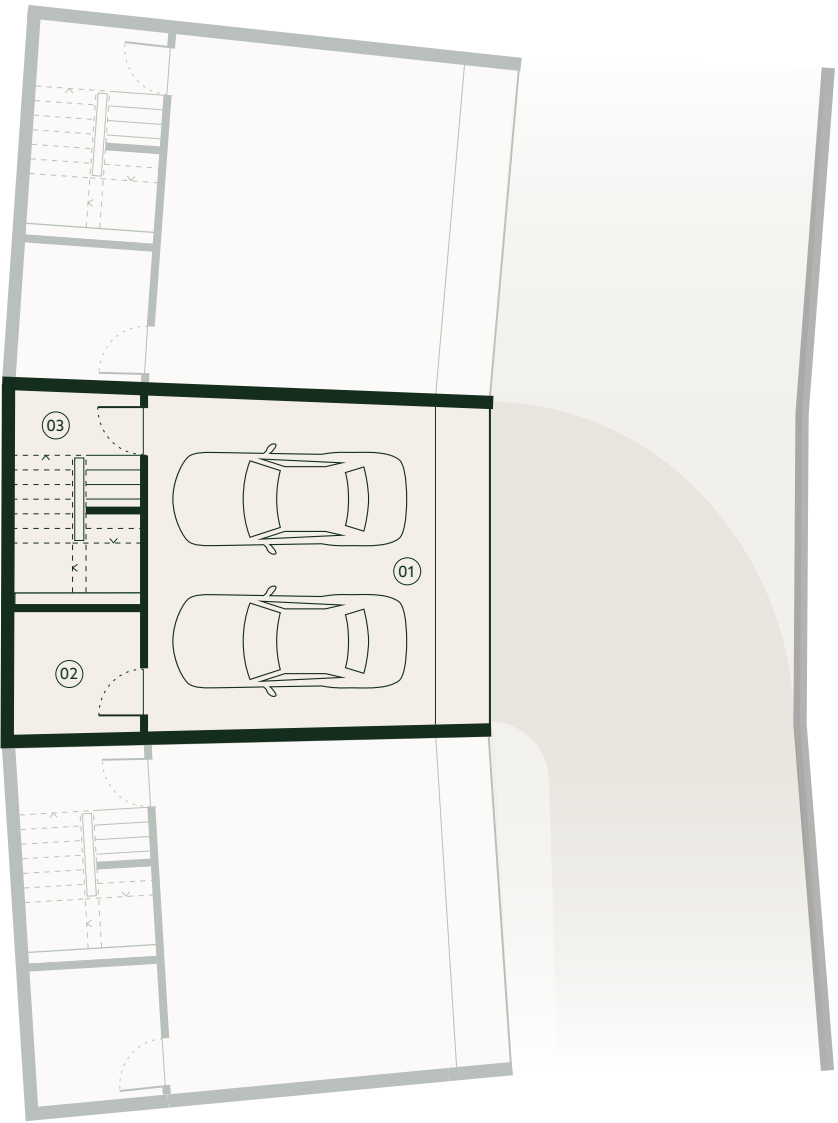


Área Total	Área Bruta Privativa	Área Exterior	Estacionamento Garagem
Total Area	Gross Private Area	Exterior Area	Garage Parking
450 m² / sqm	217 m² / sqm	174 m² / sqm	2



from:

As informações, imagens e áreas constantes das plantas são meramente indicativas e poderão, no âmbito do processo de licenciamento e de construção, nomeadamente por motivos de ordem administrativa, técnica, comercial ou legal, ser sujeitas a modificações, alterações e/ou ajustamentos sem aviso prévio, pelo que não têm qualquer valor contratual.
The information, images and areas contained in the plans are merely indicative and may, within the scope of the licensing procedure and of the construction works, notably for administrative, technical, commercial, or legal reasons, be subject to modifications, alterations and/or adjustments without prior notice, and therefore have no contractual value.

Fração / Unit	Four Bedroom	
8D	T4	
		m² / sqm
01	Pátio	Patio
02	Hall	Hall
03	I.S.	Bathroom
04	Circulação	Circulation
05	Cozinha	Kitchen
06	Bar e Garrafeira	Wine & Bar Station
07	Sala de Estar	Living Room
08	Terraço/Jardim	Terrace/Garden
09	Quarto	Bedroom
10	Quarto	Bedroom
11	I.S.	Bathroom
12	Circulação	Circulation
13	I.S.	Bathroom
14	Closet	Closet
15	Quarto	Bedroom
16	I.S.	Bathroom
17	Quarto	Bedroom

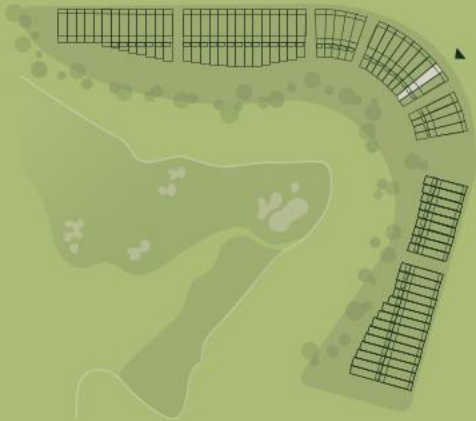


TOWNHOUSES


Área Total	Área Bruta Privativa	Área Exterior	Estacionamento Garagem
Total Area	Gross Private Area	Exterior Area	Garage Parking
447 m² / sqm	217 m² / sqm	172 m² / sqm	2



Piso Floor 1

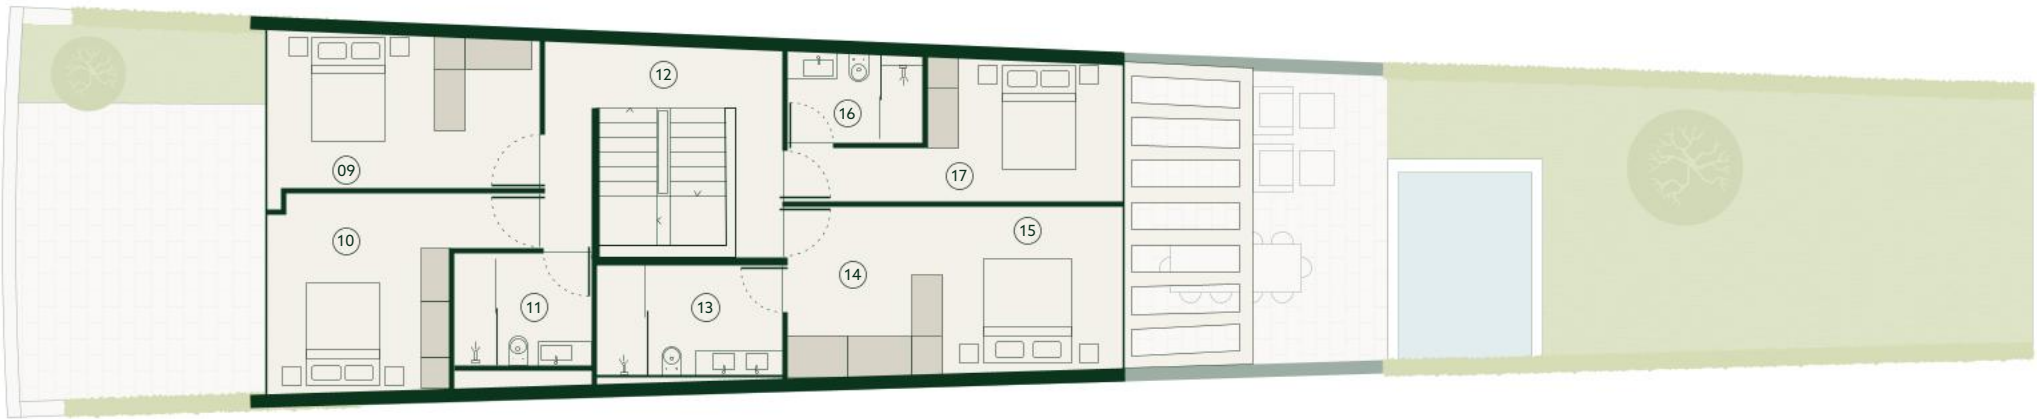


Piso Floor 0

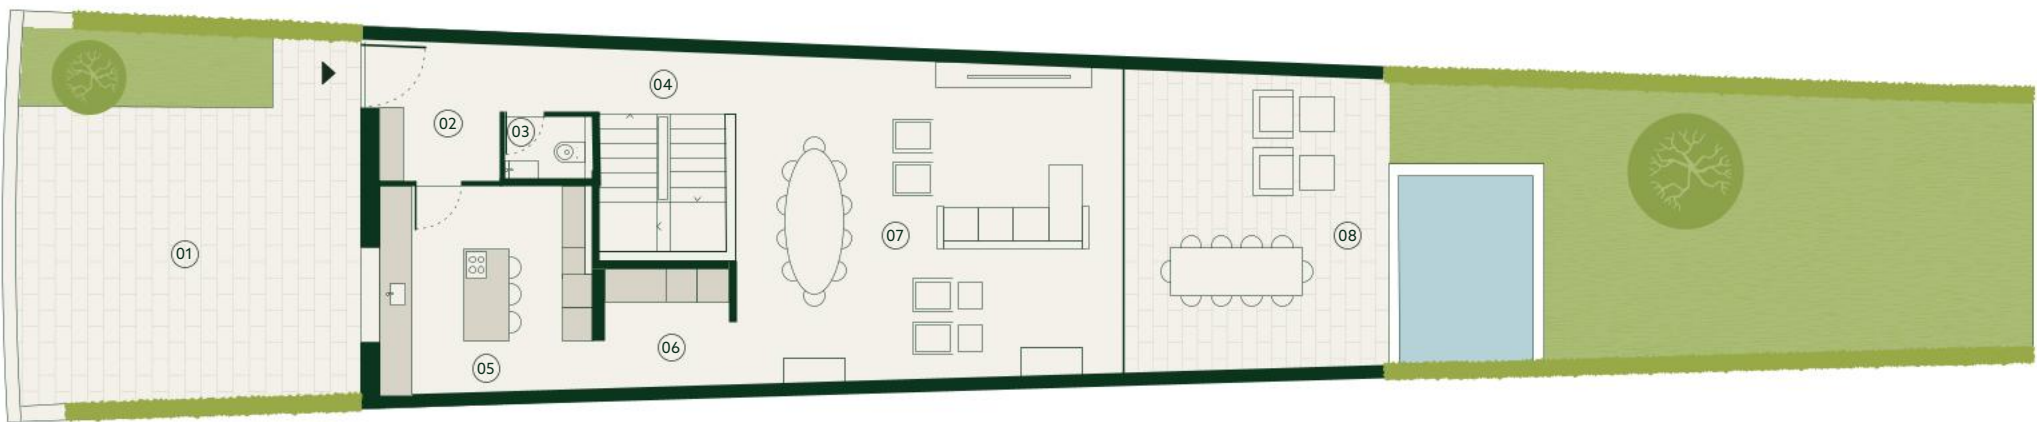

VALE PISÃO

Fração / Unit		Four Bedroom	
8D		T4	
		m² / sqm	
01	Garagem	Garage	45
02	Área Técnica	Technical Area	5
03	Arrumos	Storage	3

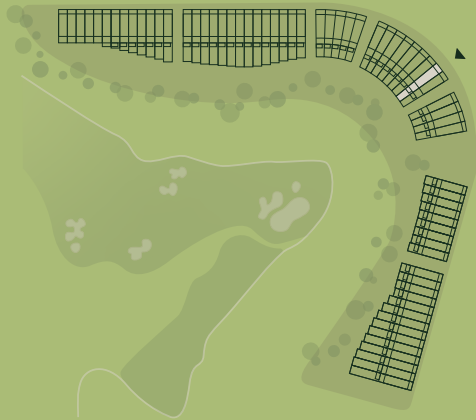

TOWNHOUSES

Piso Floor -1



Área Total	Área Bruta Privativa	Área Exterior	Estacionamento Garagem
Total Area	Gross Private Area	Exterior Area	Garage Parking
447 m² / sqm	217 m² / sqm	172 m² / sqm	2



from:

As informações, imagens e áreas constantes das plantas são meramente indicativas e poderão, no âmbito do processo de licenciamento e de construção, nomeadamente por motivos de ordem administrativa, técnica, comercial ou legal, ser sujeitas a modificações, alterações e/ou ajustamentos sem aviso prévio, pelo que não têm qualquer valor contratual.
The information, images and areas contained in the plans are merely indicative and may, within the scope of the licensing procedure and of the construction works, notably for administrative, technical, commercial, or legal reasons, be subject to modifications, alterations and/or adjustments without prior notice, and therefore have no contractual value.

Fração / Unit		Four Bedroom	
9D		T4	
			m² / sqm
01	Pátio	Patio	55
02	Hall	Hall	6
03	I.S.	Bathroom	2
04	Circulação	Circulation	6
05	Cozinha	Kitchen	16
06	Bar e Garrafeira	Wine & Bar Station	5
07	Sala de Estar	Living Room	45
08	Terraço/Jardim	Terrace/Garden	122
09	Quarto	Bedroom	16
10	Quarto	Bedroom	15
11	I.S.	Bathroom	5
12	Circulação	Circulation	13
13	I.S.	Bathroom	7
14	Closet	Closet	8
15	Quarto	Bedroom	10
16	I.S.	Bathroom	4
17	Quarto	Bedroom	14




TOWNHOUSES


Área Total	Área Bruta Privativa	Área Exterior	Estacionamento
Total Area	Gross Private Area	Outdoor Area	Garage Parking
482 m² / sqm	224 m² / sqm	177 m² / sqm	2



Piso Floor 1

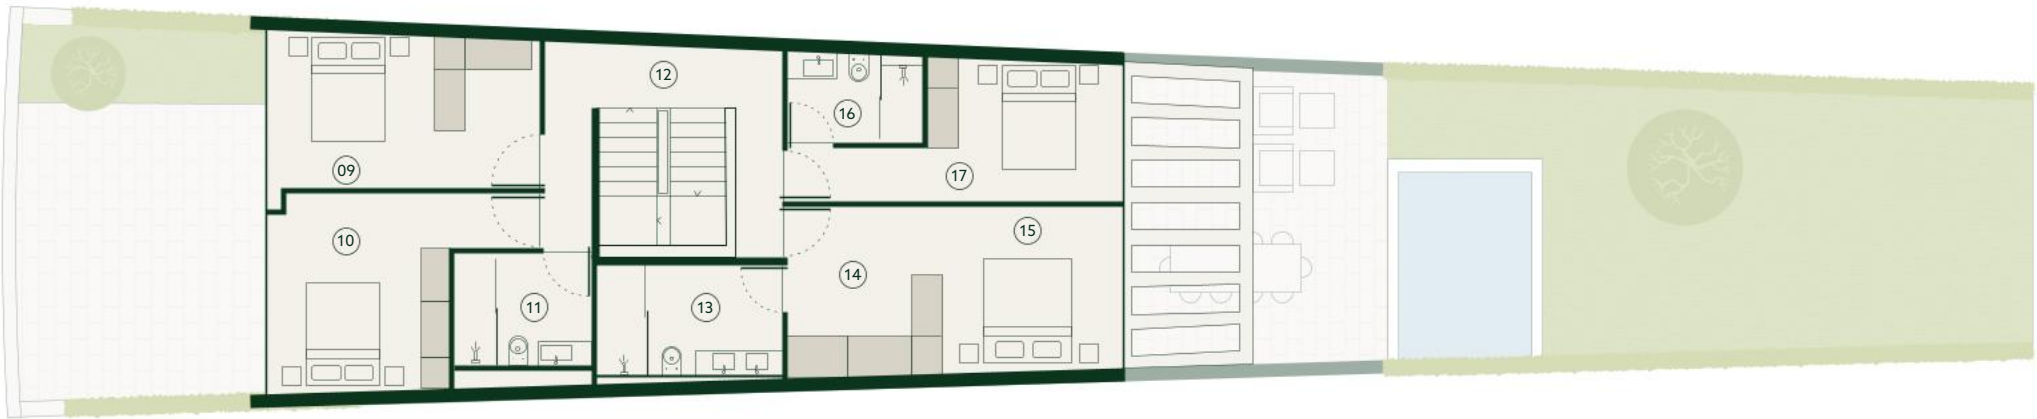


Piso Floor 0

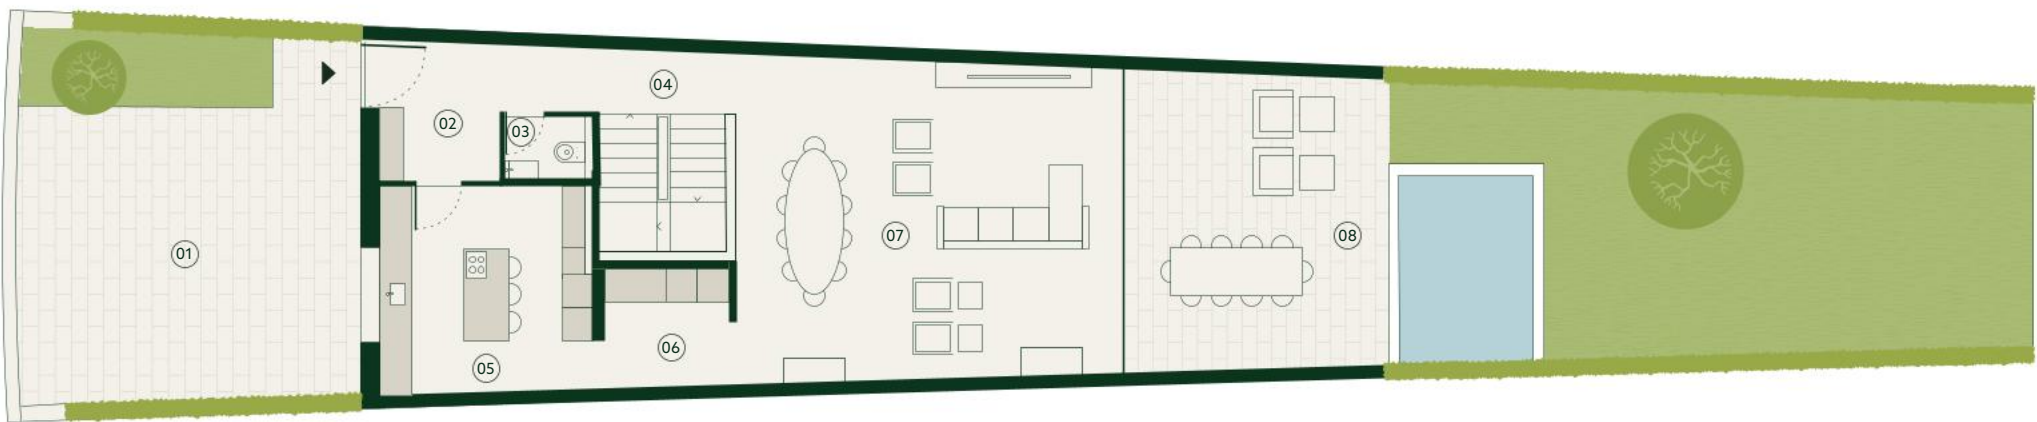


VALE PISÃO

Fração / Unit		Four Bedroom
9D		T4
		m² / sqm
01	Garagem	Garage60
02	Área Técnica	Technical Area5
03	Área Técnica	Technical Area11

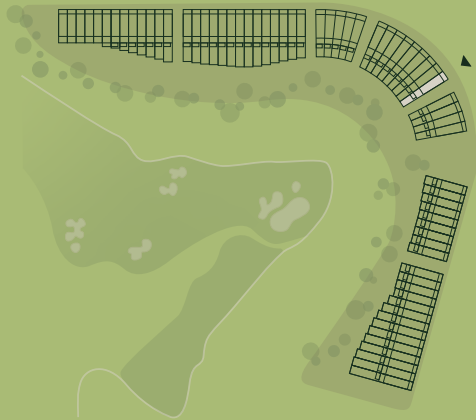

TOWNHOUSES

Piso Floor -1

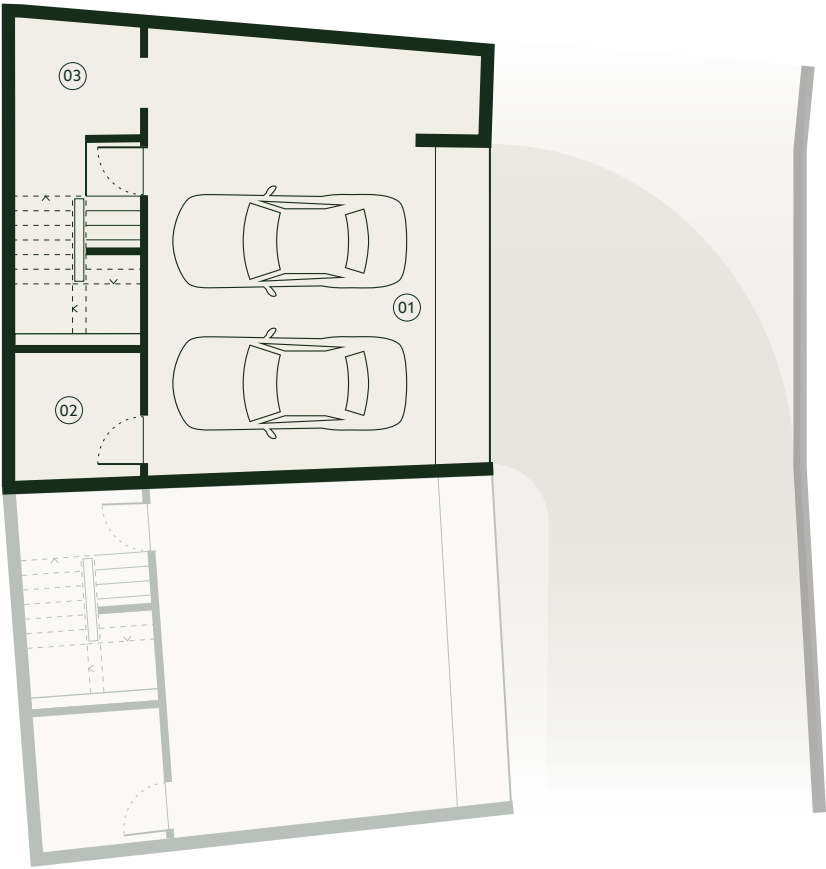

Área Total	Área Bruta Privativa	Área Exterior	Estacionamento Garagem
Total Area	Gross Private Area	Outdoor Area	Garage Parking
482 m² / sqm	224 m² / sqm	177 m² / sqm	2



from:

As informações, imagens e áreas constantes das plantas são meramente indicativas e poderão, no âmbito do processo de licenciamento e de construção, nomeadamente por motivos de ordem administrativa, técnica, comercial ou legal, ser sujeitas a modificações, alterações e/ou ajustamentos sem aviso prévio, pelo que não têm qualquer valor contratual.
The information, images and areas contained in the plans are merely indicative and may, within the scope of the licensing procedure and of the construction works, notably for administrative, technical, commercial, or legal reasons, be subject to modifications, alterations and/or adjustments without prior notice, and therefore have no contractual value.