


Fração / Unit		Four Bedroom	
1E		T4+1	
			m² / sqm
01	Pátio	Patio	57
02	Hall	Hall	8
03	Escritório	Office	9
04	I.S.	Bathroom	2
05	Circulação	Circulation	7
06	Lavandaria/Dispensa	Laundry/Pantry	3
07	Cozinha	Kitchen	14
08	Pátio	Patio	4
09	Sala de Estar	Living Room	51
10	Terraço/Jardim	Terrace/Garden	108
11	Quarto	Bedroom	14
12	Quarto	Bedroom	15
13	I.S.	Bathroom	5
14	Circulação	Circulation	17
15	I.S.	Bathroom	8
16	Closet	Closet	11
17	Quarto	Bedroom	13
18	I.S.	Bathroom	4
19	Quarto	Bedroom	17




TOWNHOUSES


Área Total	Área Bruta Privativa	Área Exterior	Estacionamento
Total Area	Gross Private Area	Outdoor Area	Garage Parking
496 m² / sqm	252 m² / sqm	165 m² / sqm	2

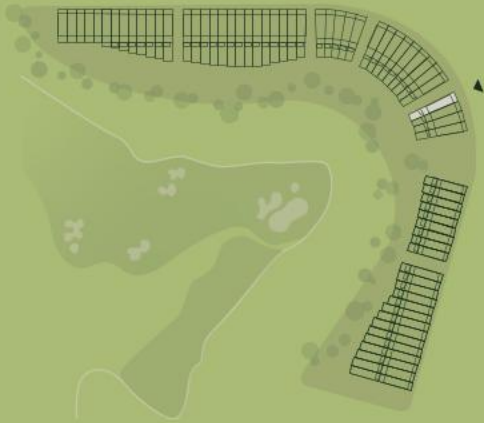

Piso Floor 1

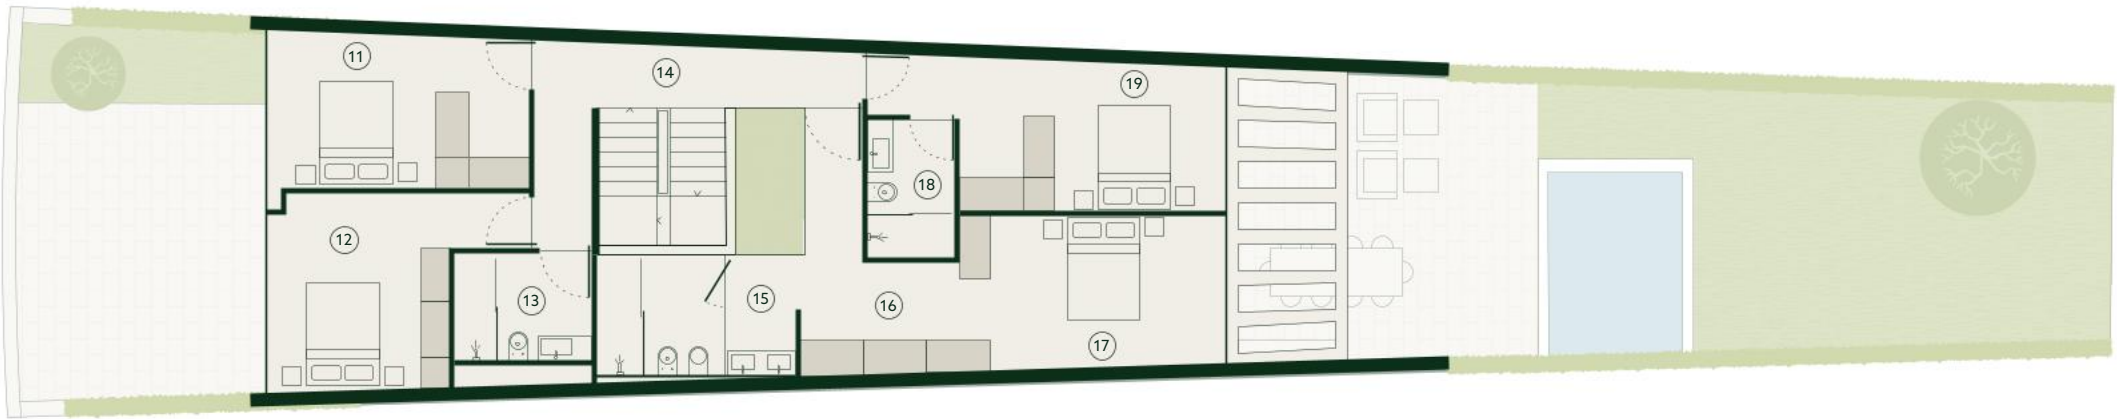


Piso Floor 0

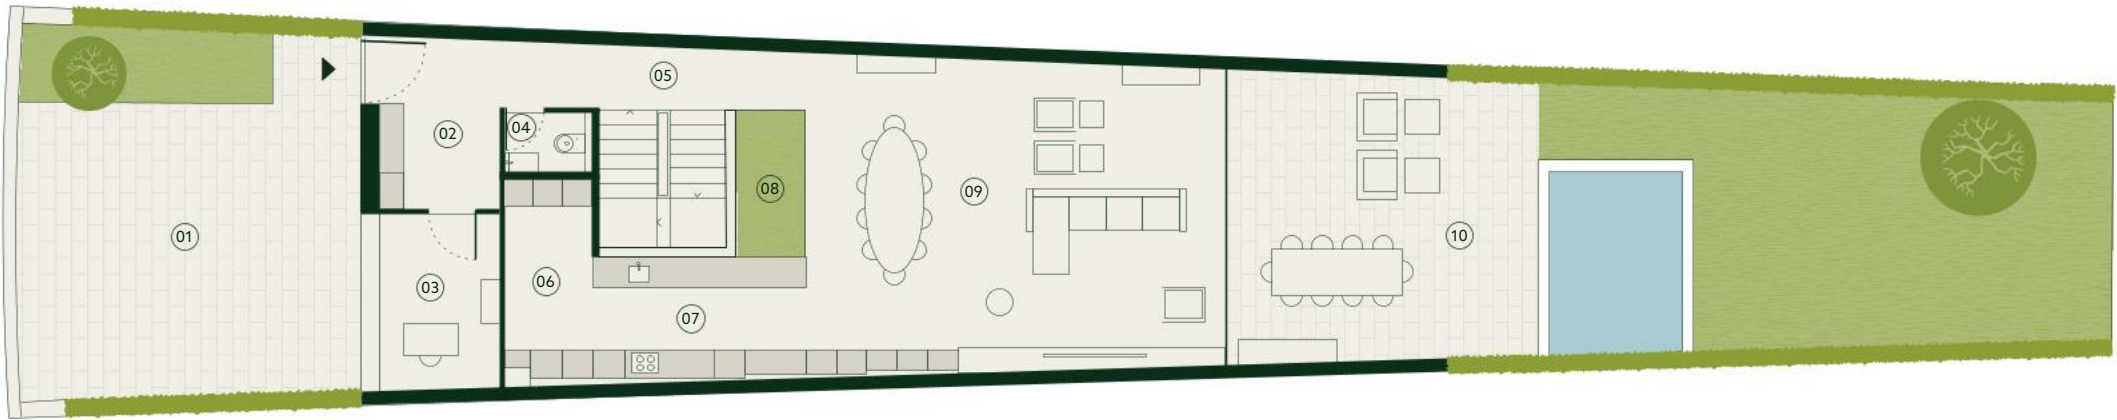

VALE PISÃO

Fração / Unit		Four Bedroom	
1E		T4+1	
		m² / sqm	
01	Garagem	Garage	59
02	Área Técnica	Technical Area	5
03	Arrumos	Storage	3

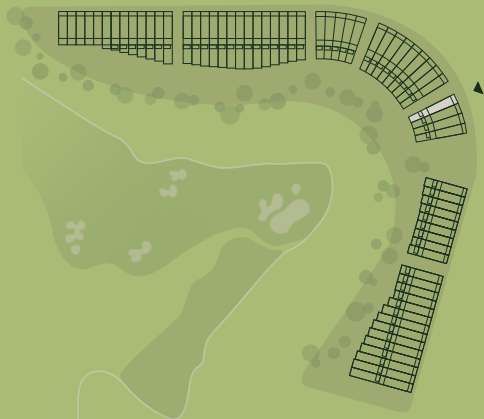

TOWNHOUSES

Piso Floor -1



Área Total	Área Bruta Privativa	Área Exterior	Estacionamento Garagem
Total Area	Gross Private Area	Outdoor Area	Garage Parking
496 m² / sqm	252 m² / sqm	165 m² / sqm	2



from:

As informações, imagens e áreas constantes das plantas são meramente indicativas e poderão, no âmbito do processo de licenciamento e de construção, nomeadamente por motivos de ordem administrativa, técnica, comercial ou legal, ser sujeitas a modificações, alterações e/ou ajustamentos sem aviso prévio, pelo que não têm qualquer valor contratual.
The information, images and areas contained in the plans are merely indicative and may, within the scope of the licensing procedure and of the construction works, notably for administrative, technical, commercial, or legal reasons, be subject to modifications, alterations and/or adjustments without prior notice, and therefore have no contractual value.

Fração / Unit	Four Bedroom	
2E	T4+1	
		m² / sqm
01	Pátio	Patio
02	Hall	Hall
03	Escritório	Office
04	I.S.	Bathroom
05	Circulação	Circulation
06	Lavandaria/Dispensa	Laundry/Pantry
07	Cozinha	Kitchen
08	Pátio	Patio
09	Sala de Estar	Living Room
10	Terraço/Jardim	Terrace/Garden
11	Quarto	Bedroom
12	Quarto	Bedroom
13	I.S.	Bathroom
14	Circulação	Circulation
15	I.S.	Bathroom
16	Closet	Closet
17	Quarto	Bedroom
18	I.S.	Bathroom
19	Quarto	Bedroom



TOWNHOUSES


Área Total	Área Bruta Privativa	Área Exterior	Estacionamento Garagem
Total Area	Gross Private Area	Outdoor Area	Garage Parking
461 m² / sqm	243 m² / sqm	158 m² / sqm	2



Piso Floor 1



Piso Floor 0

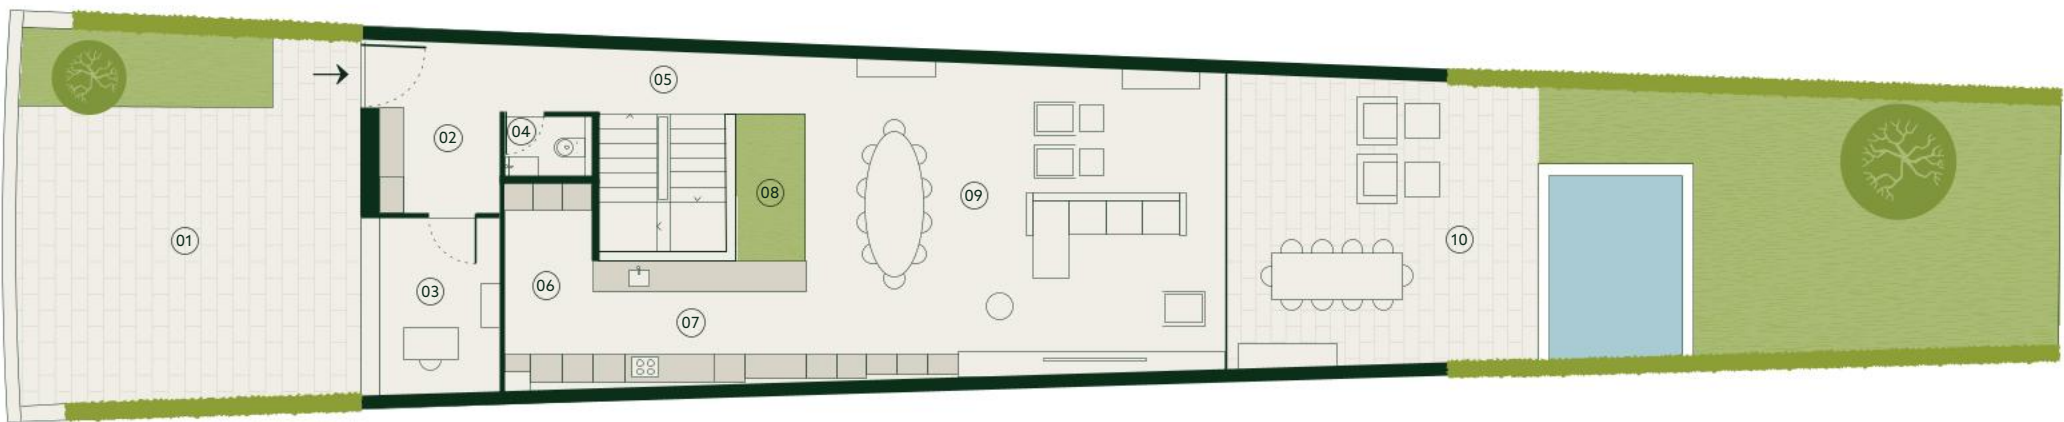

Fração / Unit		Four Bedroom	
2E		T4+1	
		m² / sqm	
01	Garagem	Garage	45
02	Área Técnica	Technical Area	5
03	Arrumos	Storage	3



TOWNHOUSES

Piso Floor -1



Área Total	Área Bruta Privativa	Área Exterior	Estacionamento Garagem
Total Area	Gross Private Area	Outdoor Area	Garage Parking
461 m² / sqm	243 m² / sqm	158 m² / sqm	2



from:

As informações, imagens e áreas constantes das plantas são meramente indicativas e poderão, no âmbito do processo de licenciamento e de construção, nomeadamente por motivos de ordem administrativa, técnica, comercial ou legal, ser sujeitas a modificações, alterações e/ou ajustamentos sem aviso prévio, pelo que não têm qualquer valor contratual.
The information, images and areas contained in the plans are merely indicative and may, within the scope of the licensing procedure and of the construction works, notably for administrative, technical, commercial, or legal reasons, be subject to modifications, alterations and/or adjustments without prior notice, and therefore have no contractual value.

Fração / Unit		Four Bedroom	
3E		T4+1	
			m² / sqm
01	Pátio	Patio	56
02	Hall	Hall	8
03	Escritório	Office	9
04	I.S.	Bathroom	2
05	Circulação	Circulation	7
06	Lavandaria/Dispensa	Laundry/Pantry	3
07	Cozinha	Kitchen	14
08	Pátio	Patio	3
09	Sala de Estar	Living Room	51
10	Terraço/Jardim	Terrace/Garden	102
11	Quarto	Bedroom	14
12	Quarto	Bedroom	15
13	I.S.	Bathroom	5
14	Circulação	Circulation	17
15	I.S.	Bathroom	8
16	Closet	Closet	11
17	Quarto	Bedroom	13
18	I.S.	Bathroom	4
19	Quarto	Bedroom	17




TOWNHOUSES


Área Total	Área Bruta Privativa	Área Exterior	Estacionamento
Total Area	Gross Private Area	Outdoor Area	Garagem
461 m² / sqm	243 m² / sqm	158 m² / sqm	Garage Parking
			2



Piso Floor 1

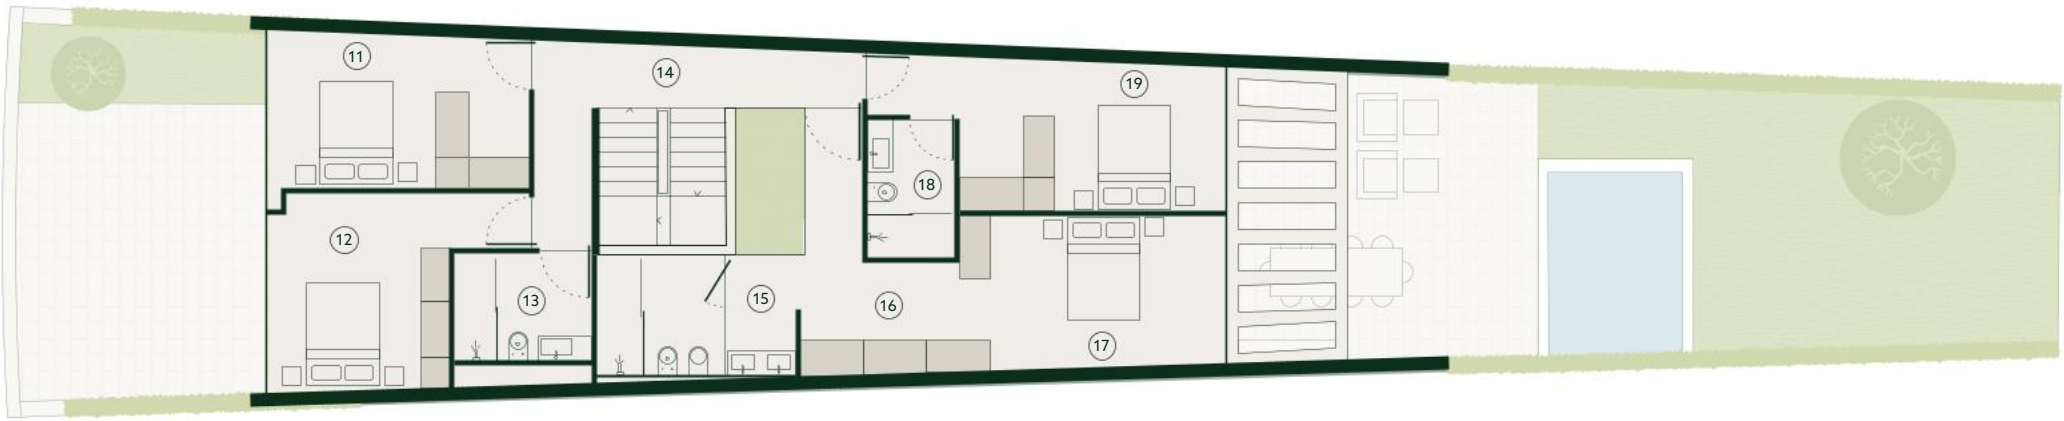


Piso Floor 0

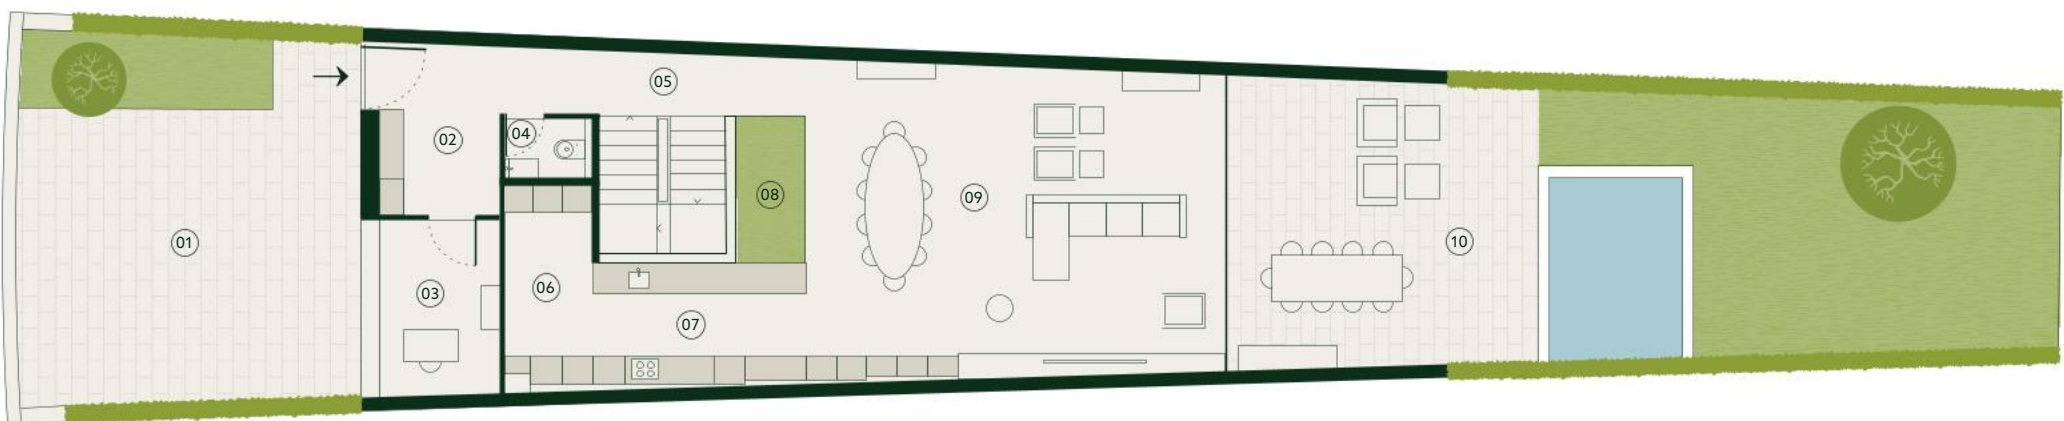


VALE PISÃO

Fração / Unit		Four Bedroom	
3E		T4+1	
		m² / sqm	
01	Garagem	Garage	45
02	Área Técnica	Technical Area	5
03	Arrumos	Storage	3

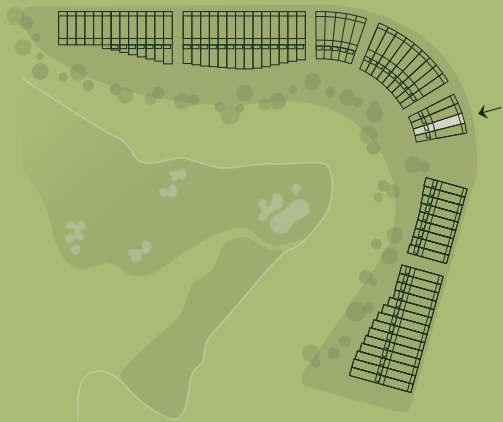

TOWNHOUSES

Piso Floor -1

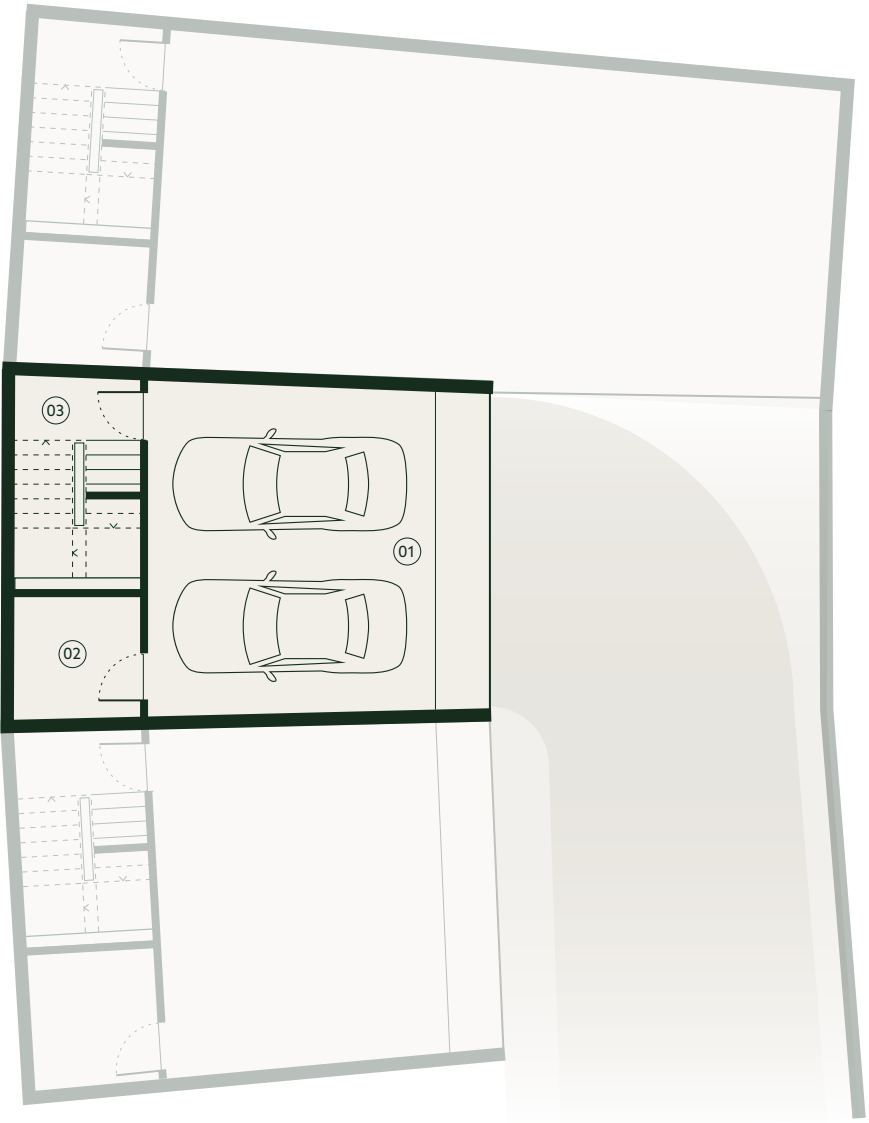


Área Total	Área Bruta Privativa	Área Exterior	Estacionamento Garagem
Total Area	Gross Private Area	Outdoor Area	Garage Parking
461 m² / sqm	243 m² / sqm	158 m² / sqm	2



from:

As informações, imagens e áreas constantes das plantas são meramente indicativas e poderão, no âmbito do processo de licenciamento e de construção, nomeadamente por motivos de ordem administrativa, técnica, comercial ou legal, ser sujeitas a modificações, alterações e/ou ajustamentos sem aviso prévio, pelo que não têm qualquer valor contratual.
The information, images and areas contained in the plans are merely indicative and may, within the scope of the licensing procedure and of the construction works, notably for administrative, technical, commercial, or legal reasons, be subject to modifications, alterations and/or adjustments without prior notice, and therefore have no contractual value.

Fração / Unit		Four Bedroom	
4E		T4+1	
			m² / sqm
01	Pátio	Patio	57
02	Hall	Hall	8
03	Escritório	Office	9
04	I.S.	Bathroom	2
05	Circulação	Circulation	7
06	Lavandaria/Dispensa	Laundry/Pantry	3
07	Cozinha	Kitchen	14
08	Pátio	Patio	4
09	Sala de Estar	Living Room	51
10	Terrace/Jardim	Terraço/Garden	89
11	Quarto	Bedroom	14
12	Quarto	Bedroom	15
13	I.S.	Bathroom	5
14	Circulação	Circulation	17
15	I.S.	Bathroom	8
16	Closet	Closet	11
17	Quarto	Bedroom	13
18	I.S.	Bathroom	4
19	Quarto	Bedroom	17

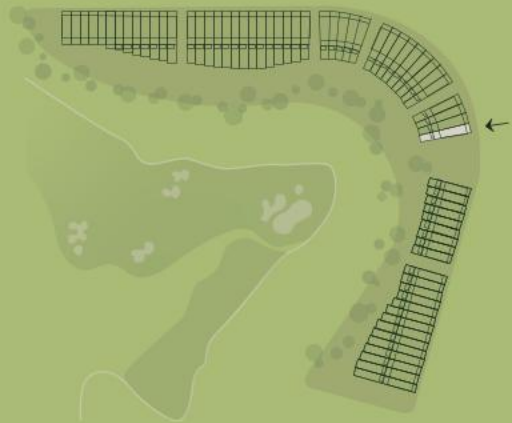


TOWNHOUSES


Área Total	Área Bruta Privativa	Área Exterior	Estacionamento Garagem
Total Area	Gross Private Area	Outdoor Area	Garage Parking
501 m² / sqm	252 m² / sqm	146 m² / sqm	4



Piso Floor 1

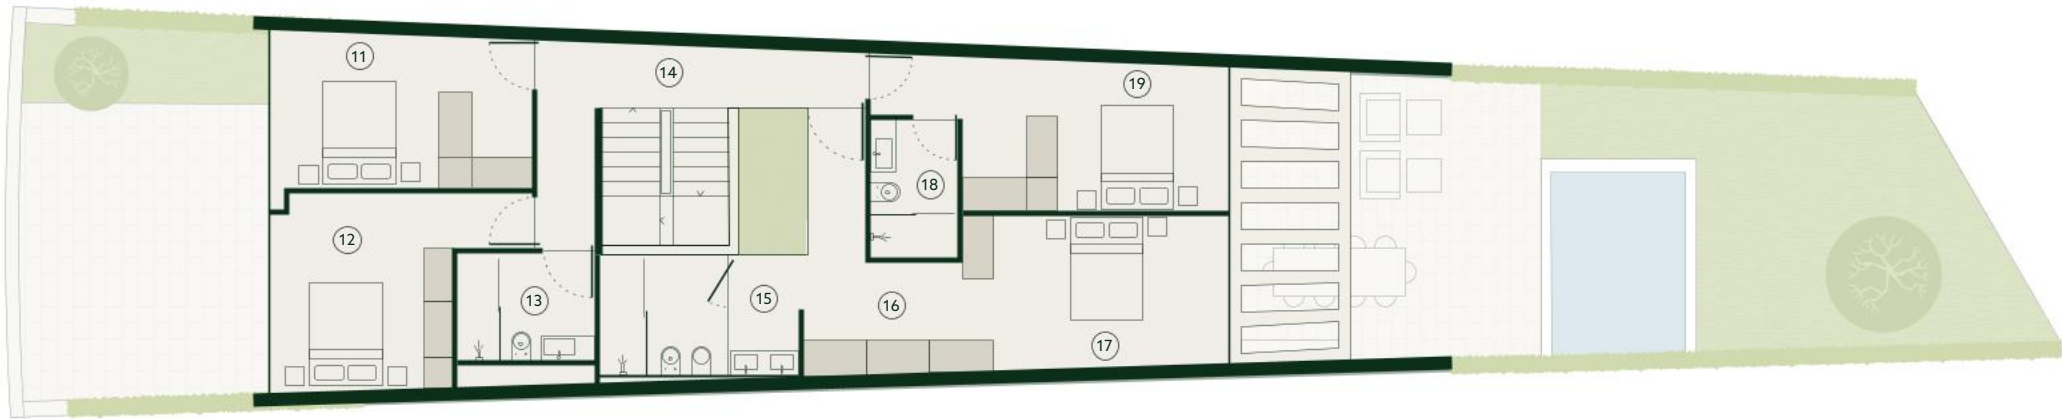


Piso Floor 0

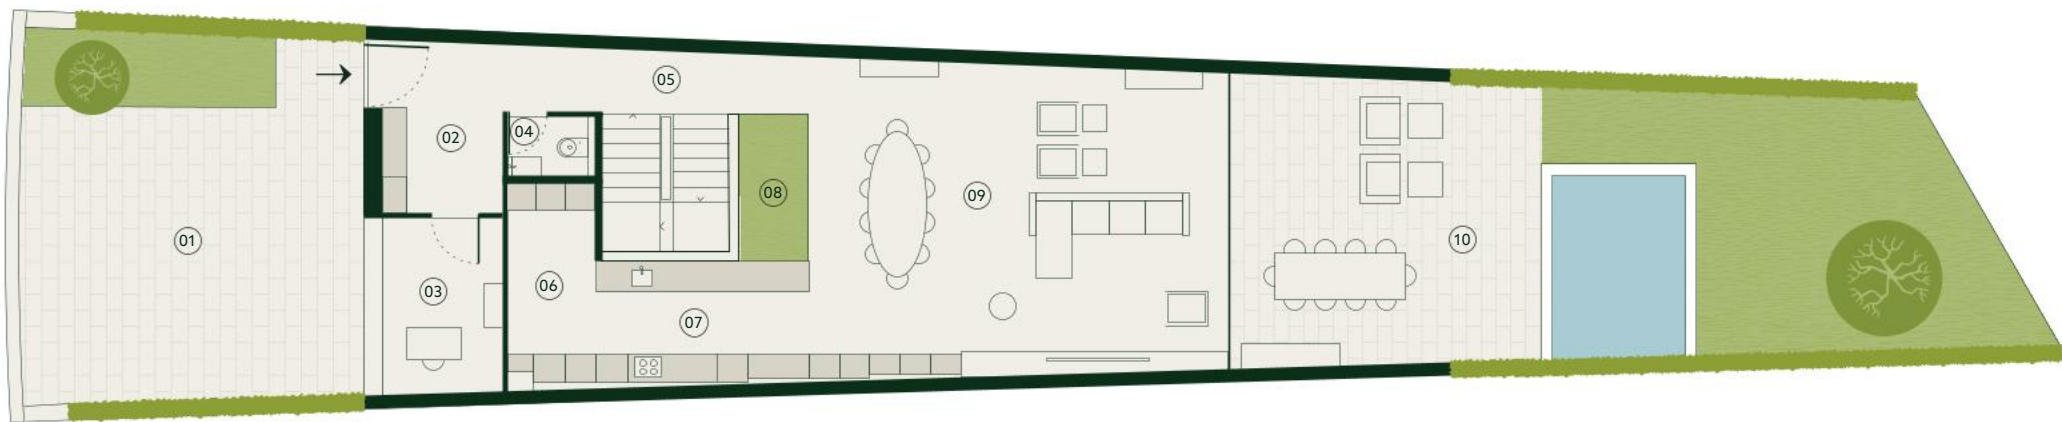


VALE PISÃO

Fração / Unit		Four Bedroom
4E		T4+1
		m² / sqm
01	Garagem	Garage88
02	Área Técnica	Technical Area5
03	Arrumos	Storage3

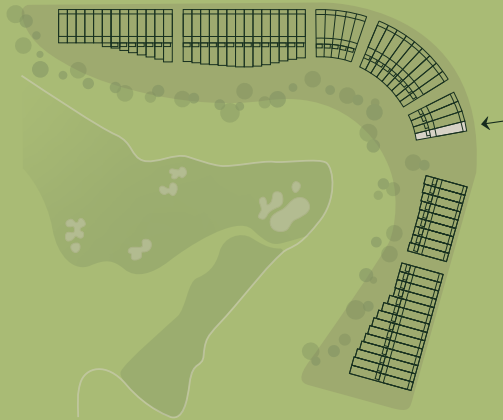

TOWNHOUSES

Piso Floor -1

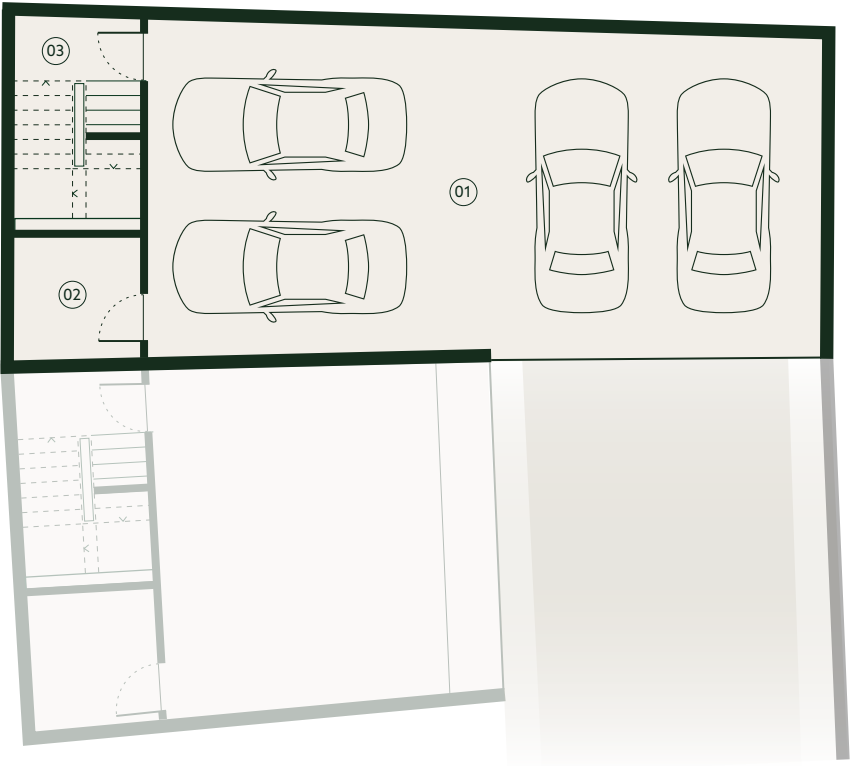

Área Total	Área Bruta Privativa	Área Exterior	Estacionamento Garagem
Total Area	Gross Private Area	Outdoor Area	Garage Parking
501 m² / sqm	252 m² / sqm	131 m² / sqm	4



from:

As informações, imagens e áreas constantes das plantas são meramente indicativas e poderão, no âmbito do processo de licenciamento e de construção, nomeadamente por motivos de ordem administrativa, técnica, comercial ou legal, ser sujeitas a modificações, alterações e/ou ajustamentos sem aviso prévio, pelo que não têm qualquer valor contratual.
The information, images and areas contained in the plans are merely indicative and may, within the scope of the licensing procedure and of the construction works, notably for administrative, technical, commercial, or legal reasons, be subject to modifications, alterations and/or adjustments without prior notice, and therefore have no contractual value.