
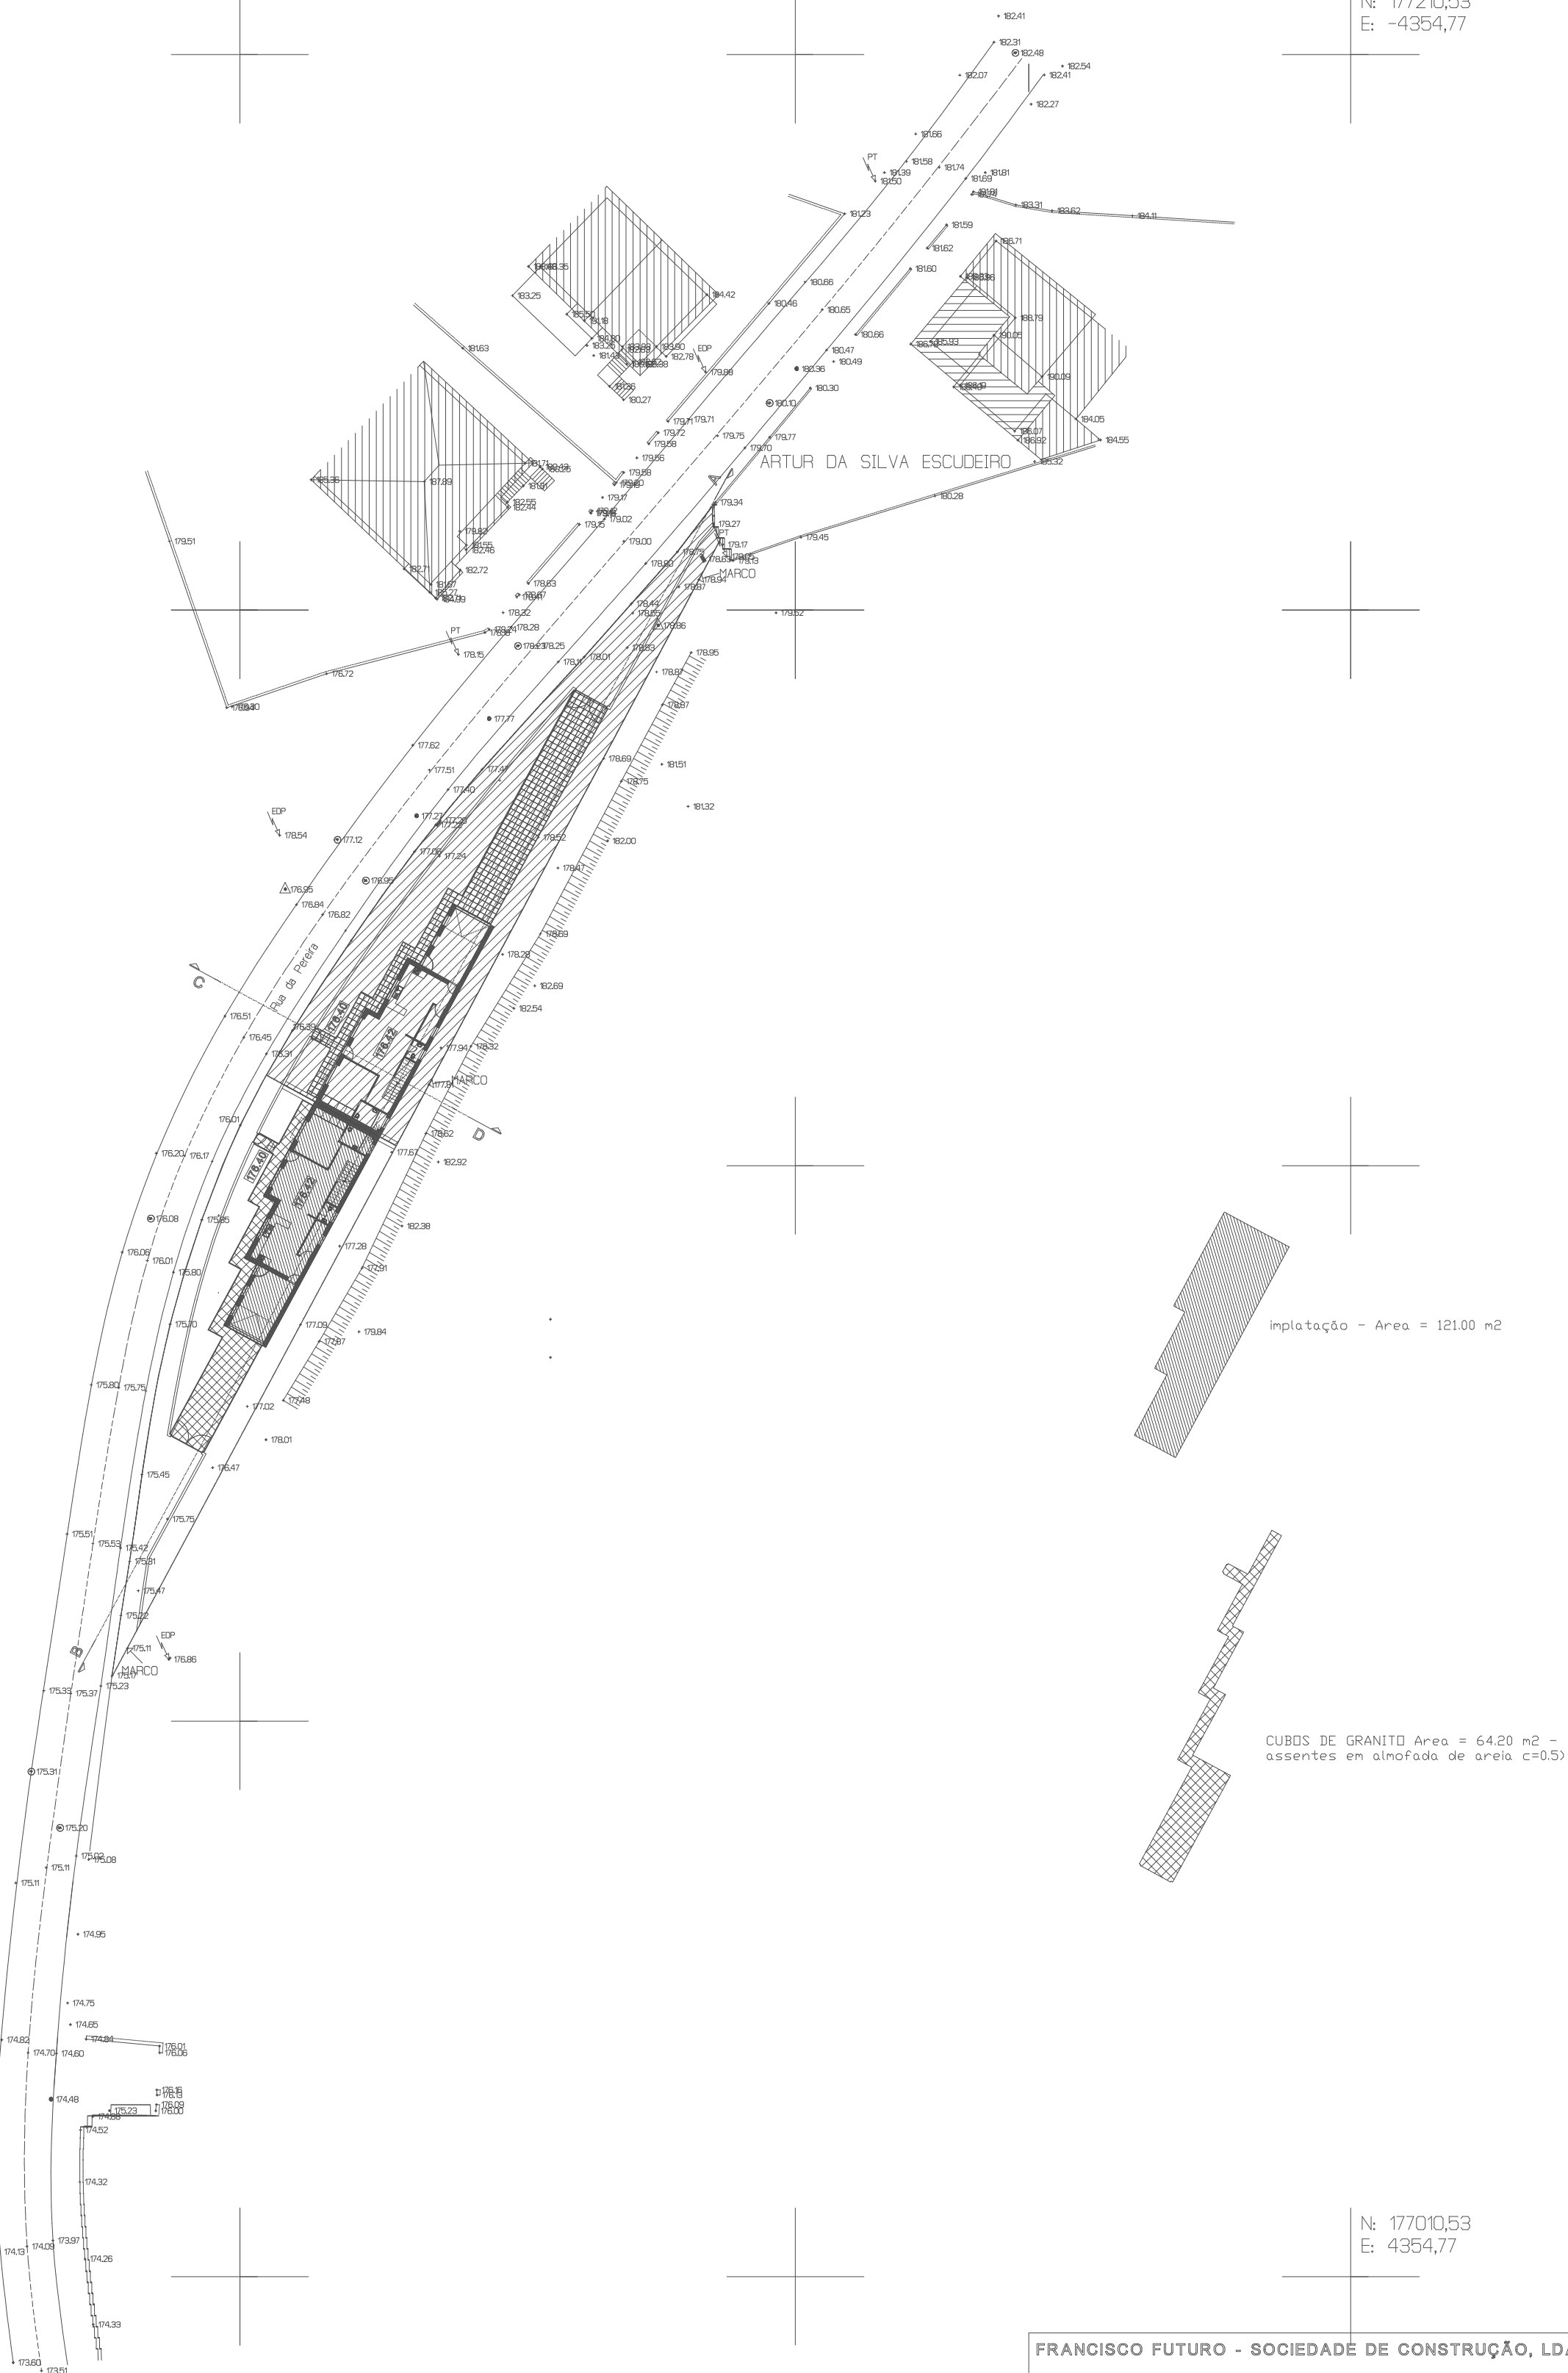


N: 177210,53
E: -4504,77

N: 177210,53
E: -4354,77

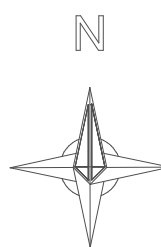

Implantação - Área = 121,00 m2


CUBOS DE GRANITO Área = 64,20 m2 -
assentes em almofada de areia, c=0,5)

	LIMITE DO TERRENO (1.014 M2)
000.00	COTA DE PROJETO
	CUBOS DE GRANITO (168 M2) (assentes em almofada de areia)
	TERRA BATIDA/JARDIM


N: 177010,53
E: -4504,77

N: 177010,53
E: 4354,77

FRANCISCO FUTURO - SOCIEDADE DE CONSTRUÇÃO, LDA Rua da Pereira - Travanca - Amarante	O Técnico	
	03	
PLANTA DE ARRANJOS EXTERIORES	Data	FEVEREIRO/2024
	Escala	1/500
	Fase	(licenciamento)
	Processo Nº	240103

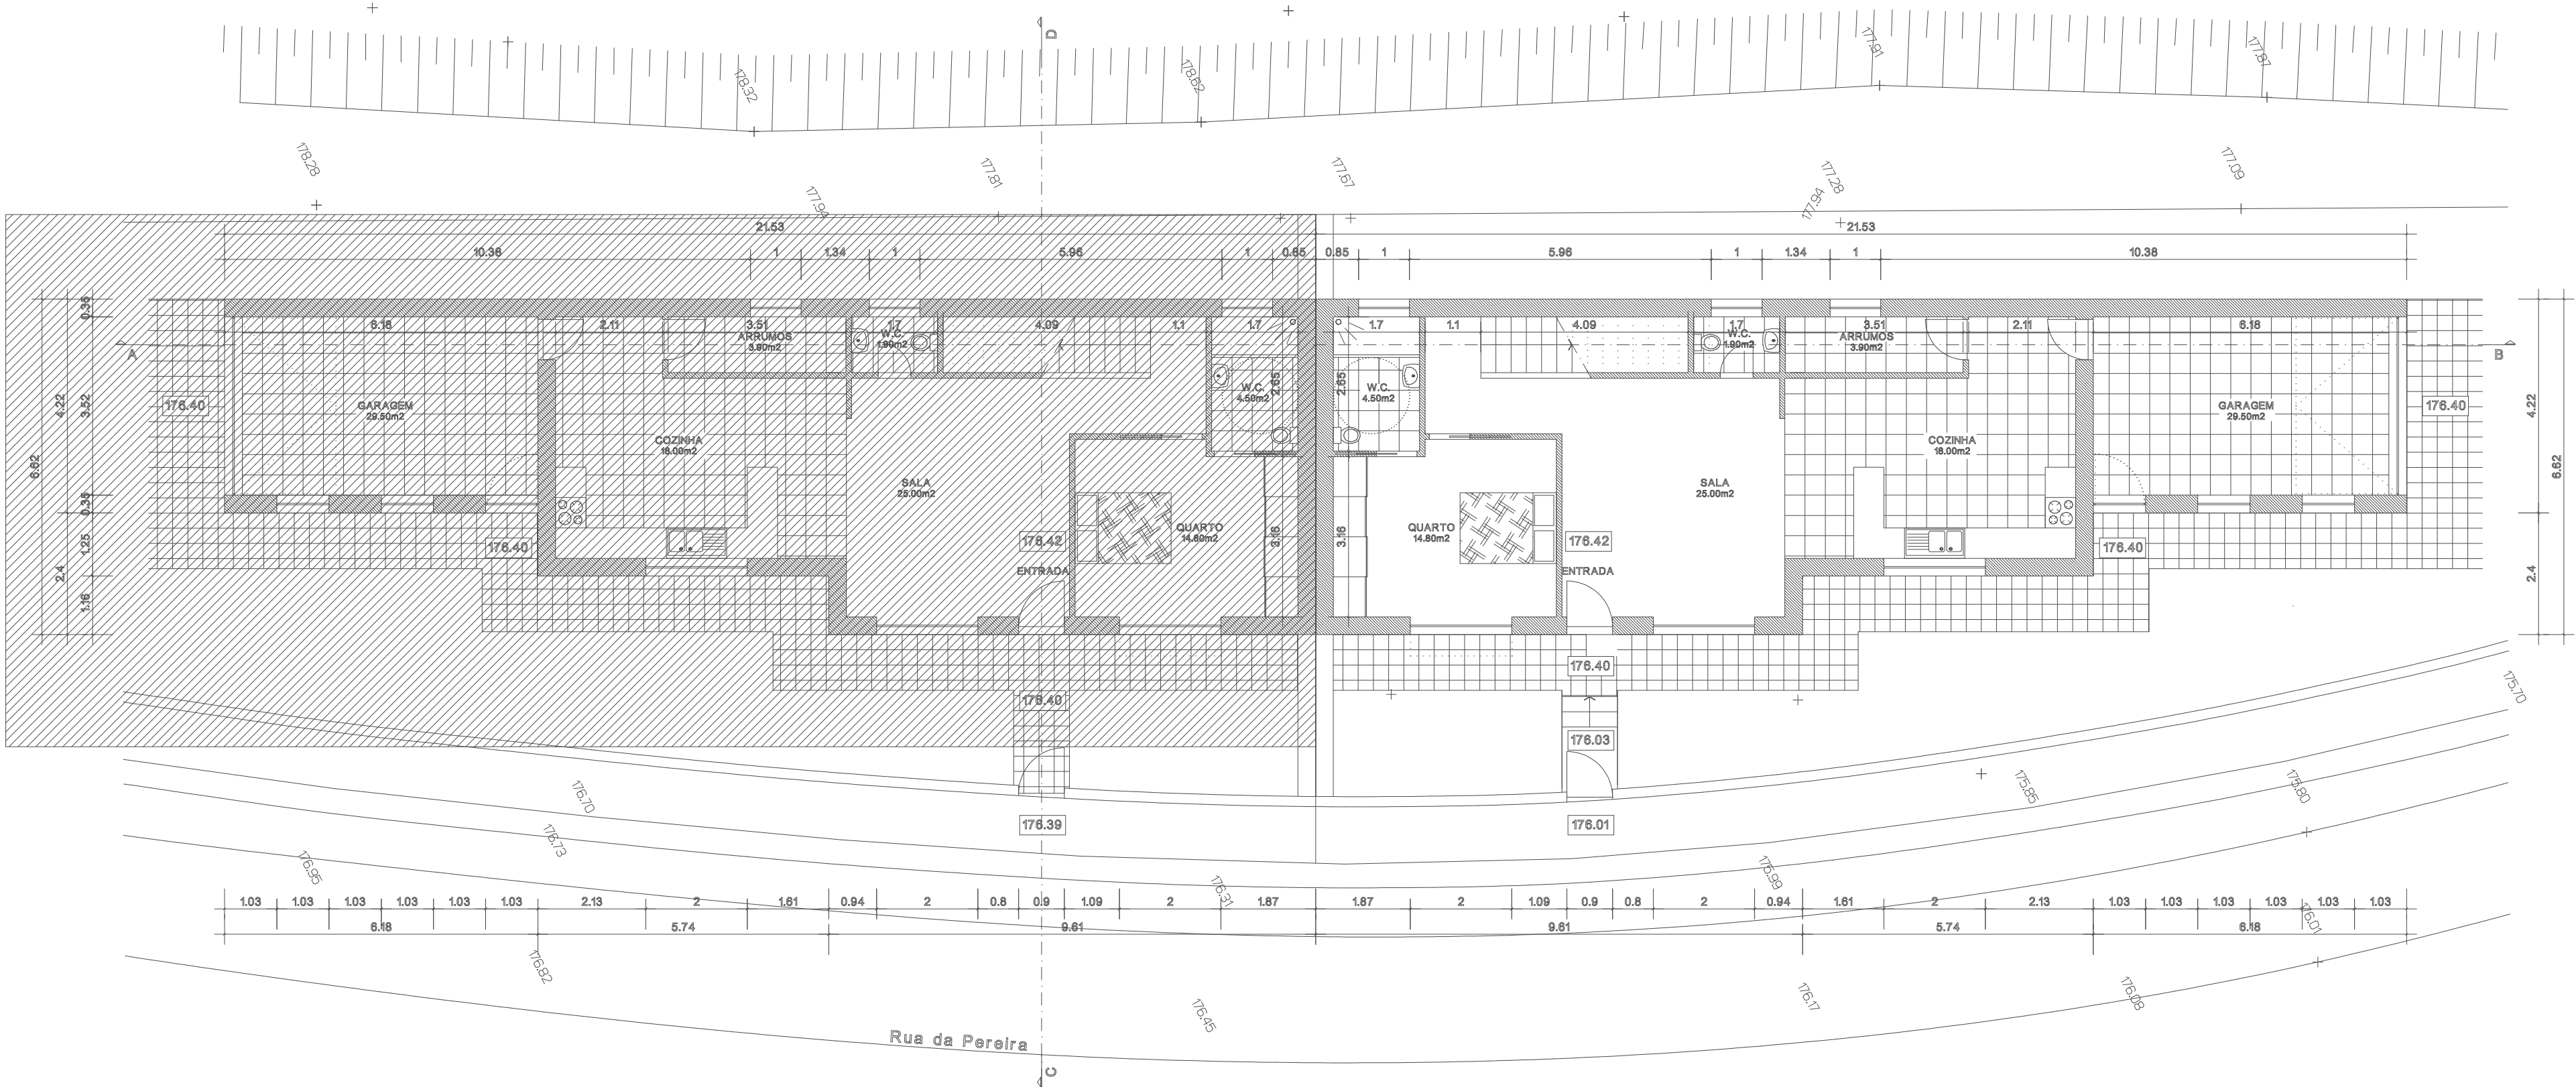


PLANTA DO R/CHÃO
(121.00m²)

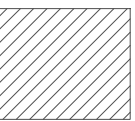

PROJECTO EM EXECUÇÃO


FRANCISCO FUTURO - SOCIEDADE DE CONSTRUÇÃO, LDA Rua da Pereira - Travanca - Amarante Projecto de Arquitectura PLANTA DO R/CHÃO	O Técnico	04
	Data	FEVEREIRO/2024
	Escala	1/100
	Fase (licenciamento)	
	Processo Nº	240103

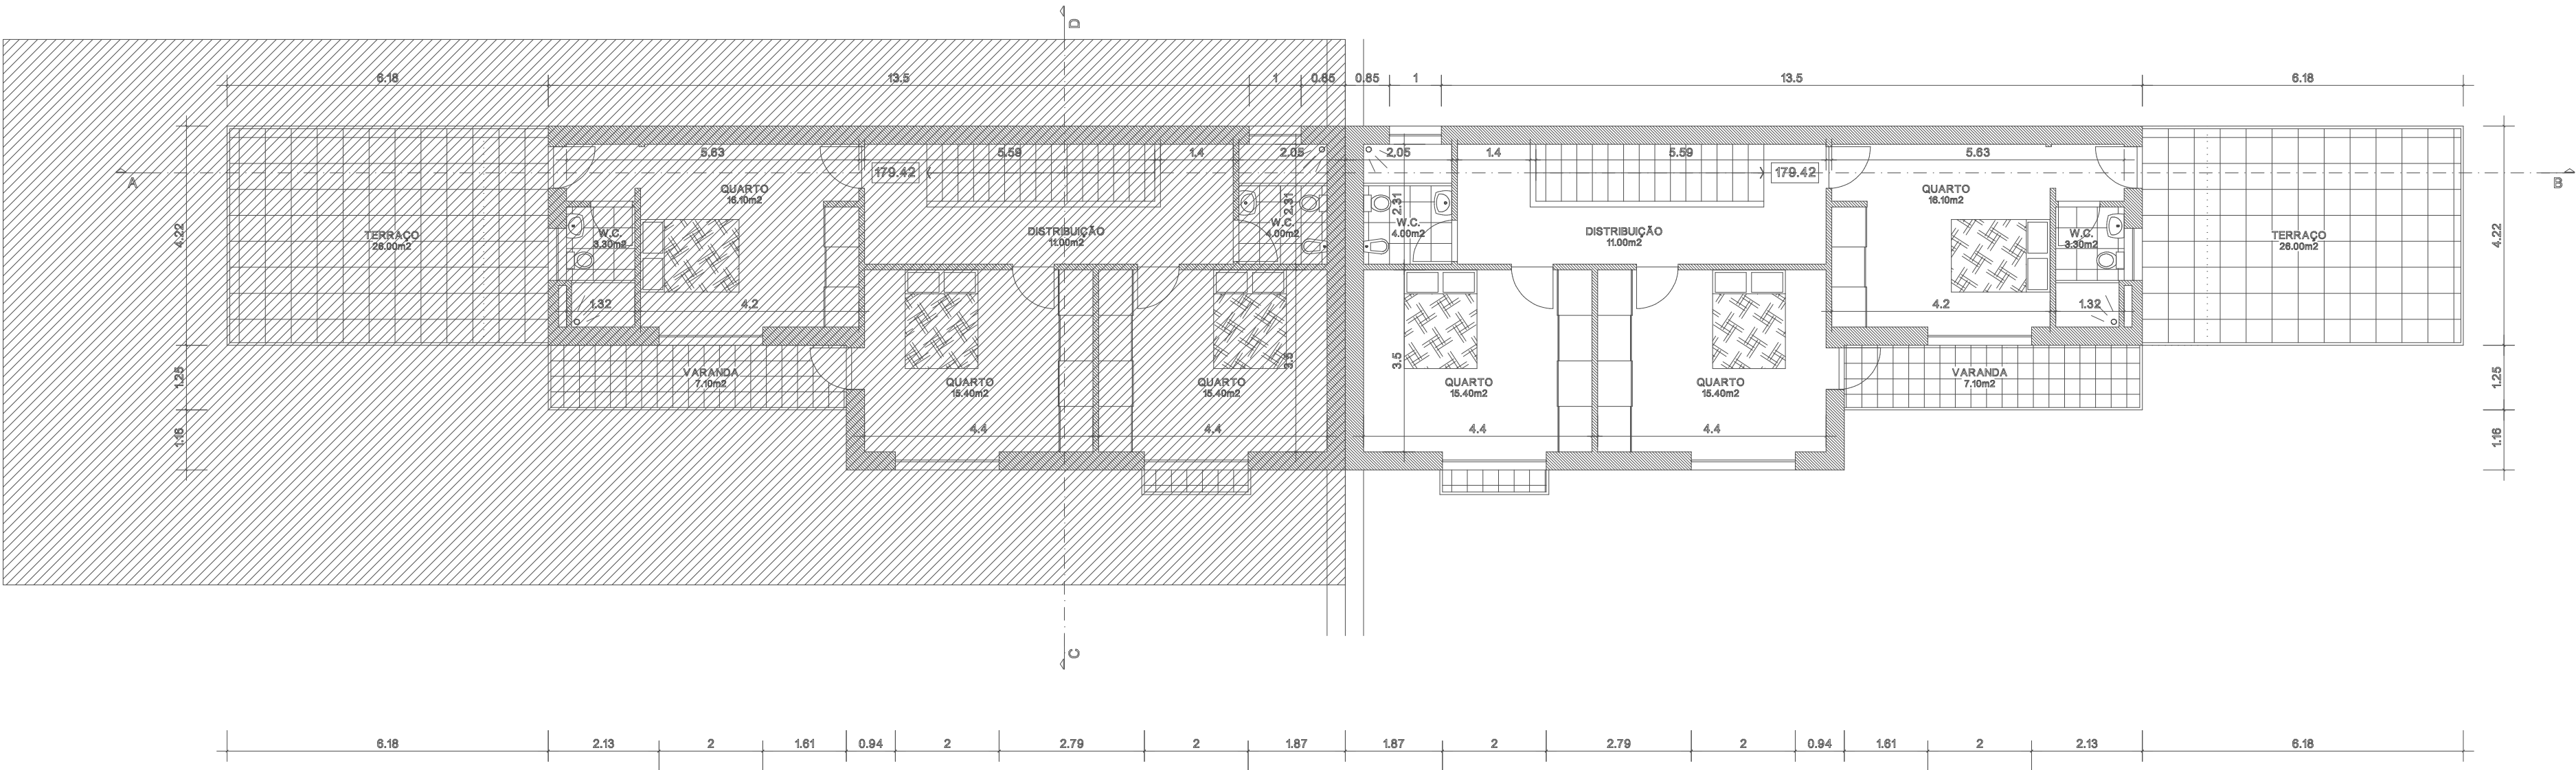


PLANTA DO ANDAR
(88.00m2)

PROJECTO EM EXECUÇÃO


FRANCISCO FUTURO - SOCIEDADE DE CONSTRUÇÃO, LDA Rua da Pereira - Travanca - Amarante Projecto de Arquitectura PLANTA DO ANDAR	O Técnico		05
	Data	FEVEREIRO/2024	
	Escala	1/100	
	Fase	(licenciamento)	
	Processo N°	240103	

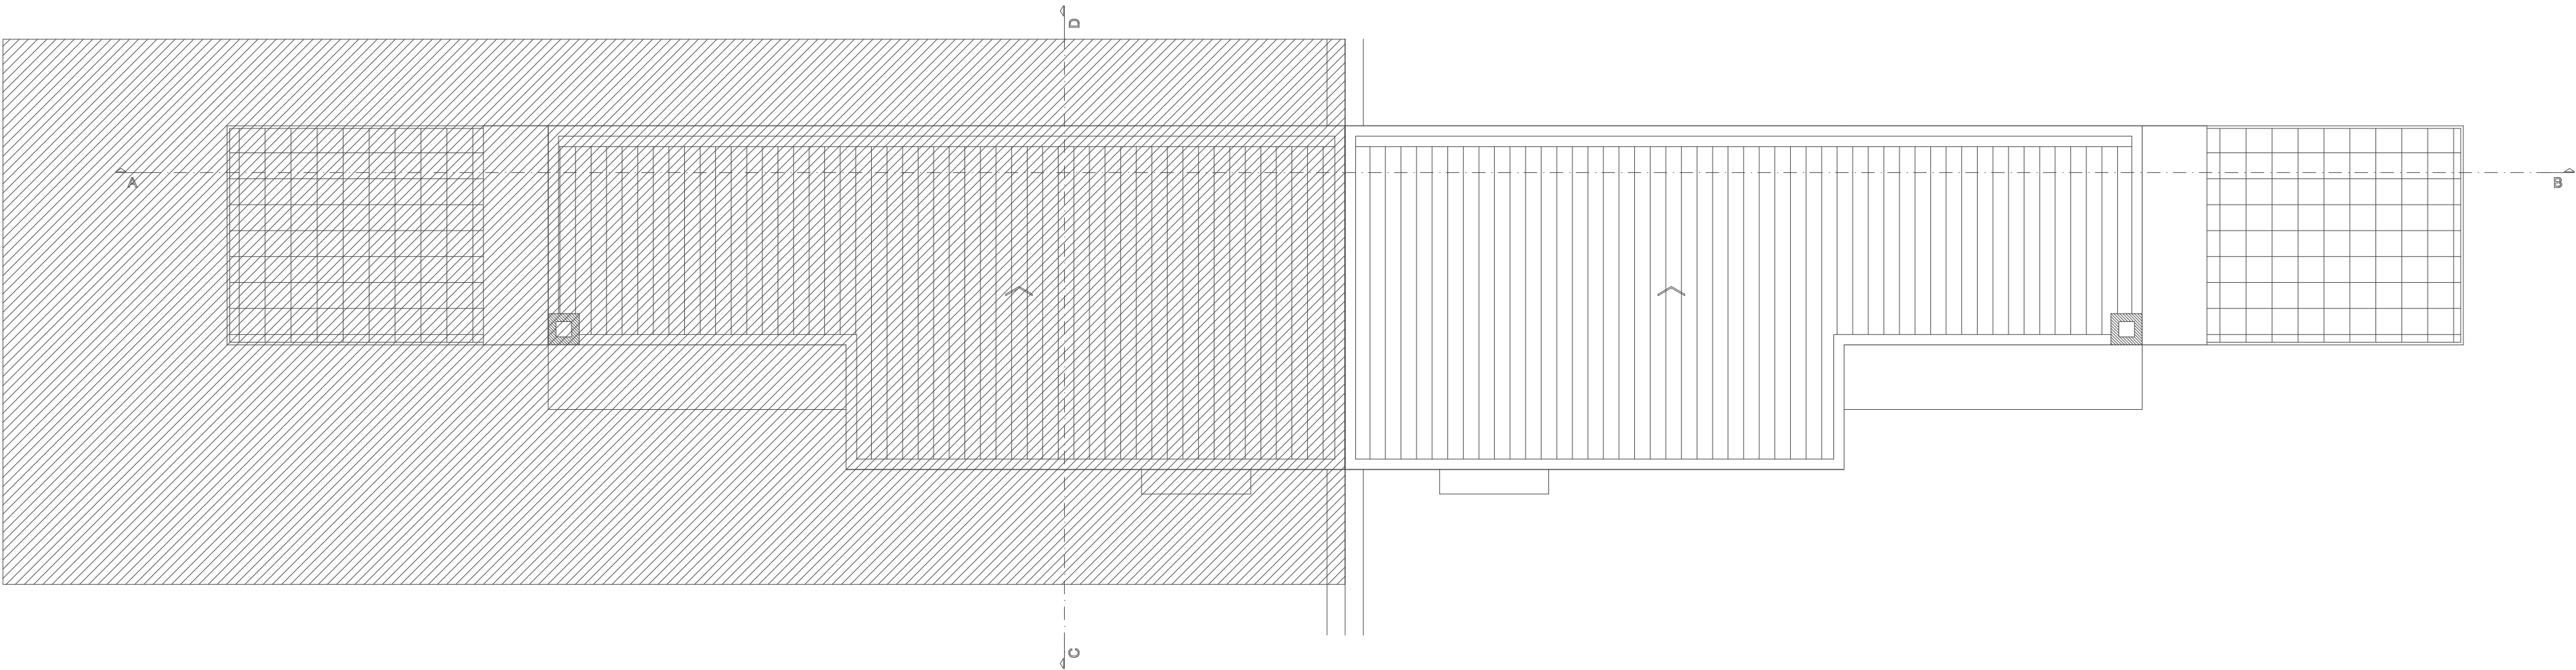

PLANTA DA COBERTURA

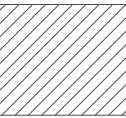
 PROJECTO EM EXECUÇÃO

FRANCISCO FUTURO - SOCIEDADE DE CONSTRUÇÃO, LDA		O Técnico	06
Rua da Pereira - Travanca - Amarante		Data FEVEREIRO/2024	
Projecto de Arquitectura		Escala 1/100	
PLANTA DA COBERTURA		Fase (licenciamento)	
		Processo Nº 240103	

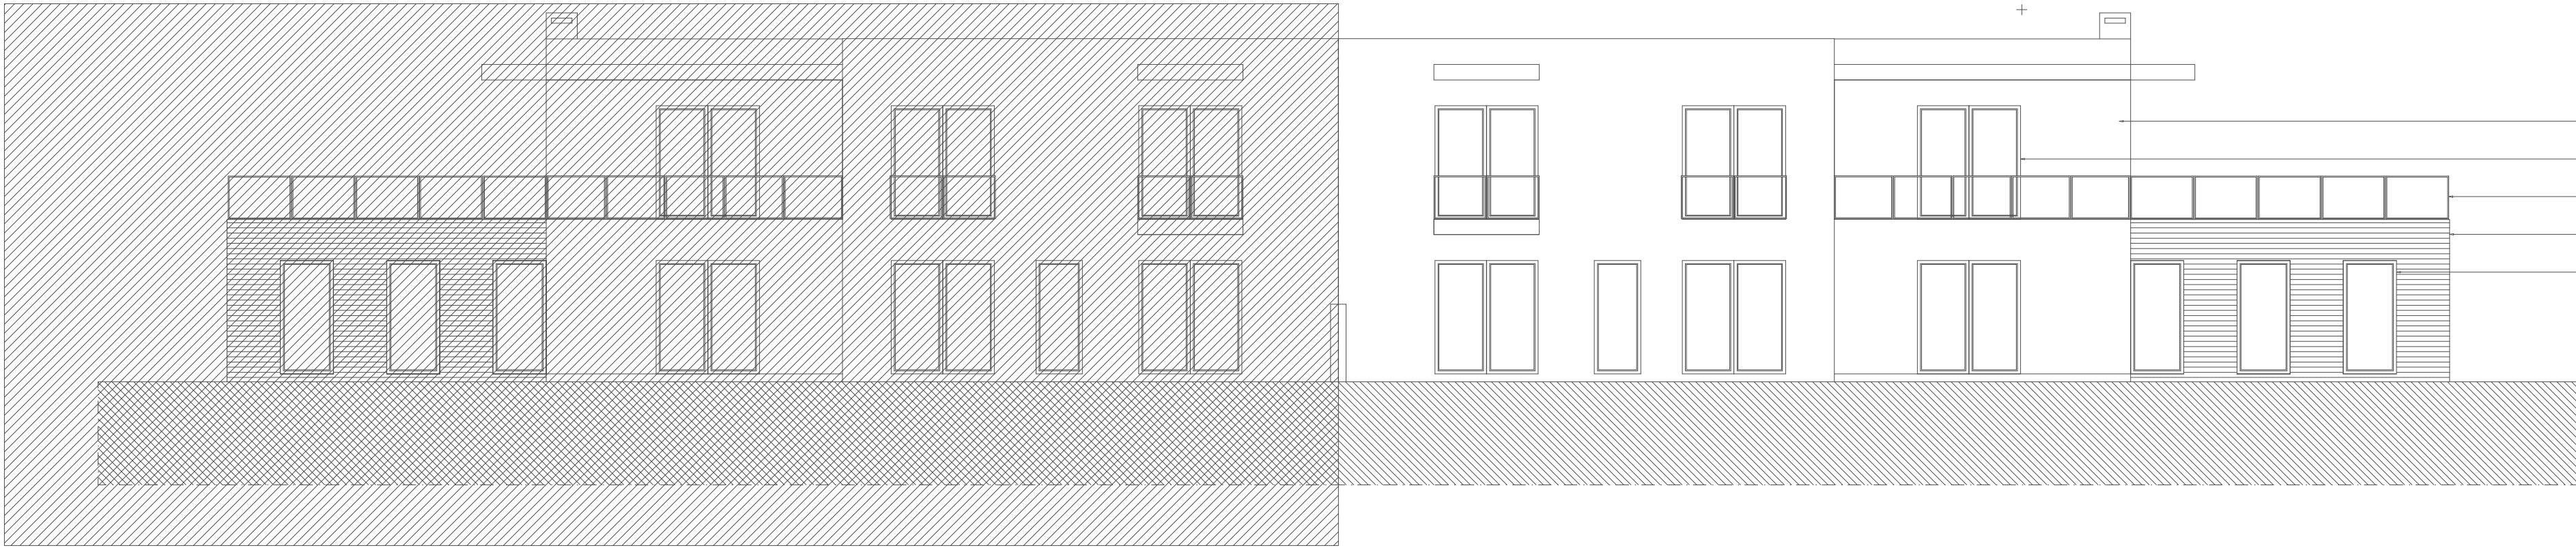


ALÇADO PRINCIPAL

Parede sistema ETICS (cor branca - RAL 9010)
Guardas em acrílico
Parede sistema ETICS (cor cinza escuro - RAL 7016)

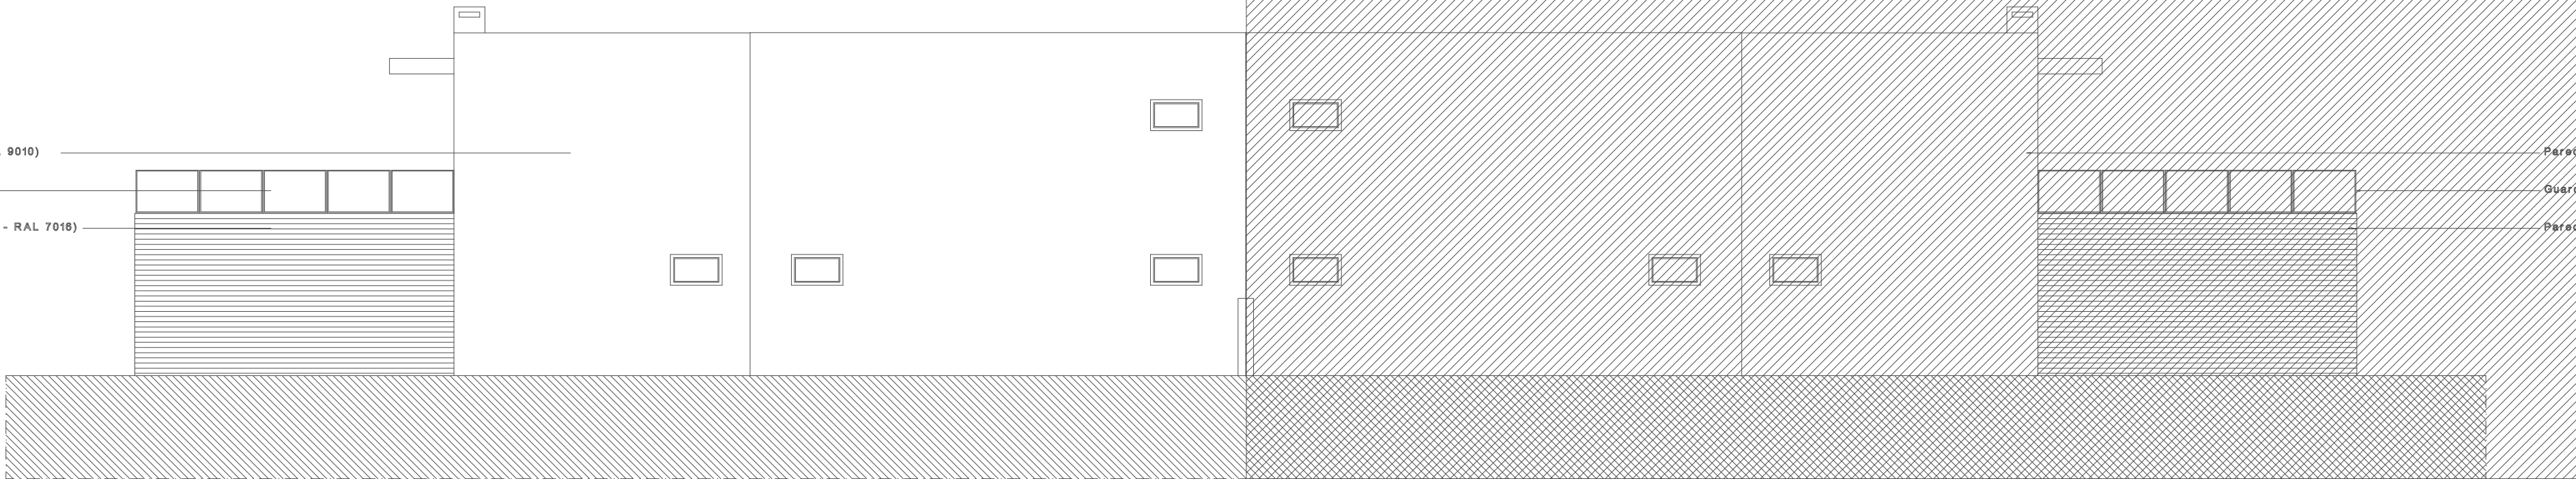


ALÇADO POSTERIOR

Parede sistema ETICS (cor branca - RAL 9010)
Calxilha de alumínio termolacado (cor cinza escuro - RAL 7016)
Guardas em acrílico
Parede sistema ETICS (cor cinza escuro - RAL 7016)
Calxilha de alumínio termolacado (cor cinza escuro - RAL 7016)

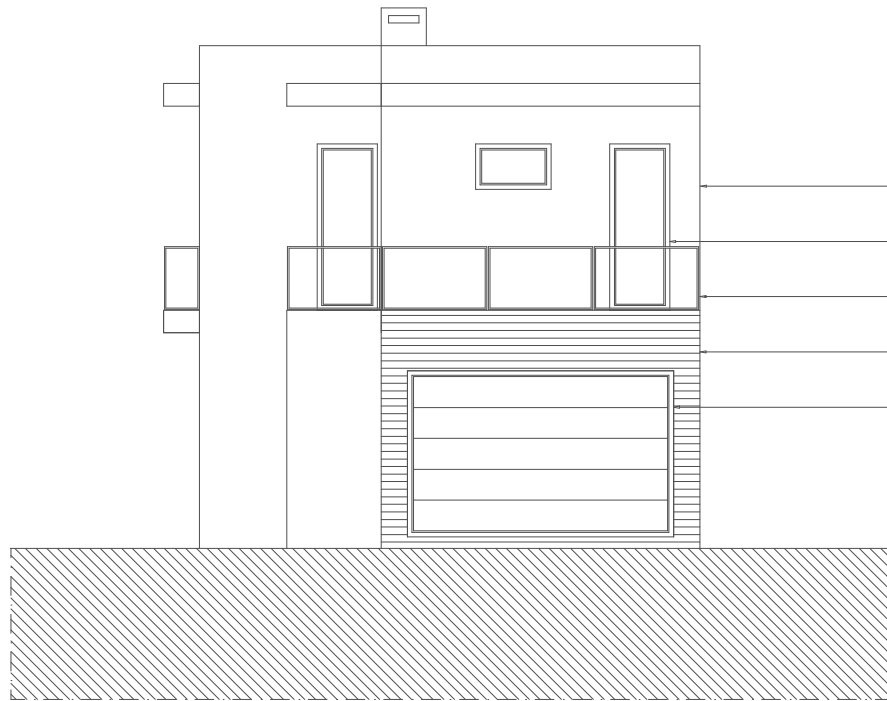

ALÇADO LATERAL DIREITO

Parede sistema ETICS (cor branca - RAL 9010)
Calxilha de alumínio termolacado (cor cinza escuro - RAL 7016)
Guardas em acrílico
Parede sistema ETICS (cor cinza escuro - RAL 7016)
Porta de garagem seccionada (cor cinza escuro - RAL 7016)

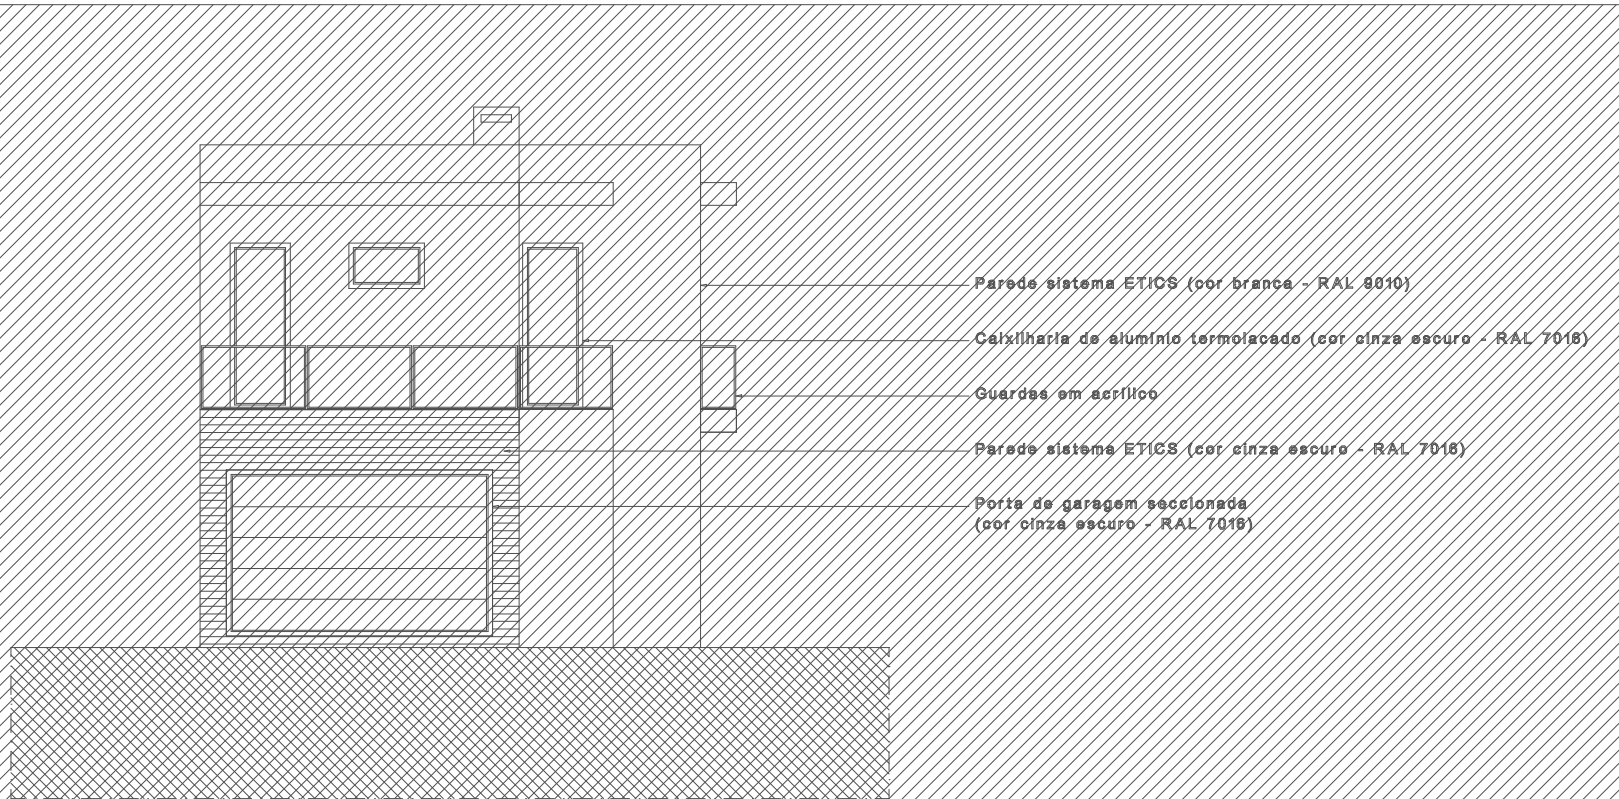

ALÇADO LATERAL ESQUERDO

PROJECTO EM EXECUÇÃO

FRANCISCO FUTURO - SOCIEDADE DE CONSTRUÇÃO, LDA Rua da Pereira - Travanca - Amarante Projecto de Arquitectura ALÇADOS	O Técnico		08
	Data	FEVEREIRO/2024	
	Escala	1/100	
	Fase	(licenciamento)	
	Processo Nº	240103	