


CUCKOO'S VILLAS

LOTE & PLANTAS



LOCALIZAÇÃO: CAMINHO DO CUCO, VILAMOURA


- 1. Marina de Vilamoura - 15min a pé
 - 2. Campo de Golf - 15min a pé
 - 3. Praia de Vilamoura - 20min a pé
 - 4. Casino de Vilamoura - 20min a pé
 - 5. Vilamoura Tennis & Padel Academy - 20min a pé
- Aeroporto de Faro - 25min de carro

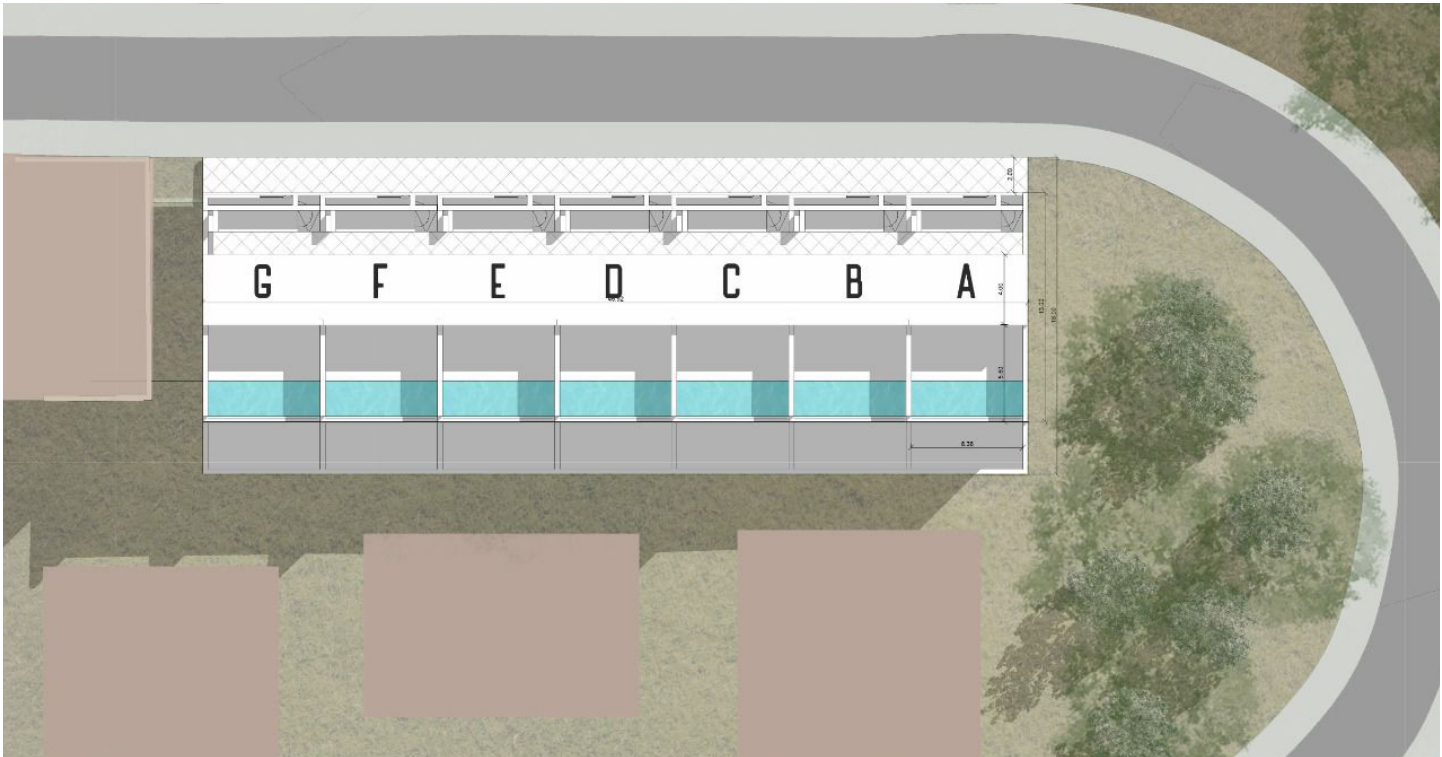


ÁREA DO TERRENO

- Lote Frações A,B,C,D,E,F: 121m² | Lote Fração G: 174m²
- Área da Moradia: 237m²
- Número de Quartos: V2+2 (todos suite)
- Número de Casas de Banho: 6
- Piscina: Exterior com tratamento de sal
- Lugares de Estacionamento: 2

PISO 1

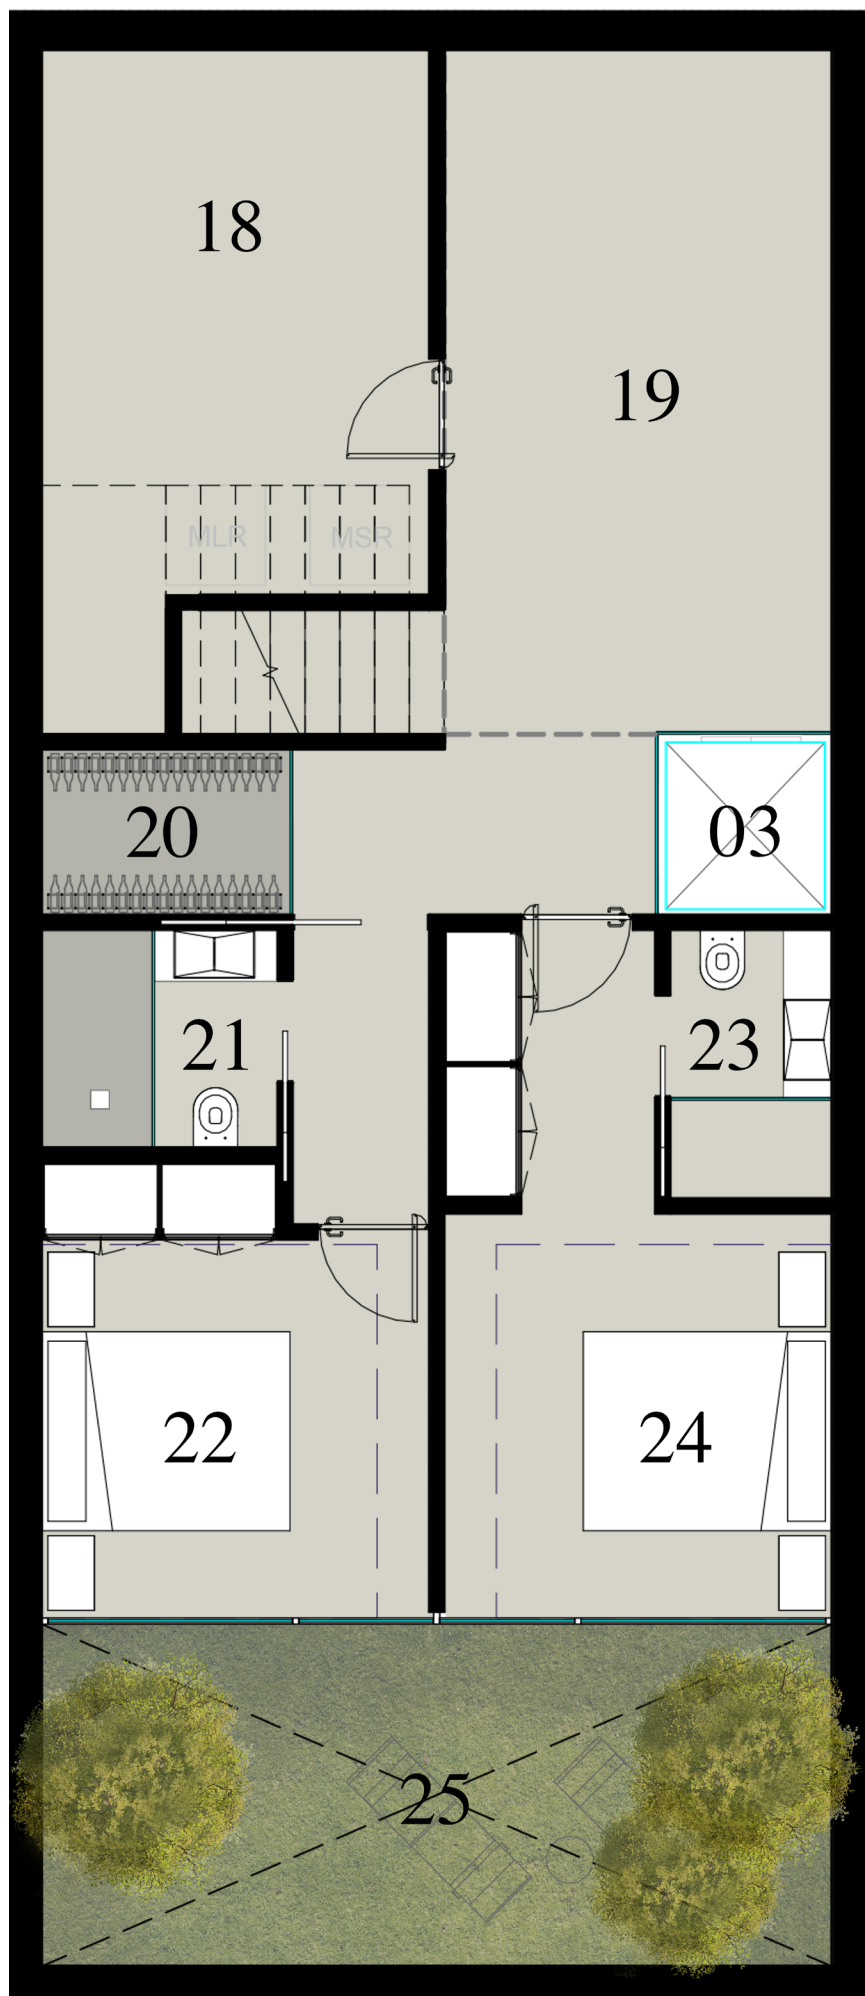


- 03. Elevador (2,03m²)
- 18. Lavandaria (14,7m²)
- 19. Sala Polivalente (21m²)
- 20. Garrafeira (2,6m²)
- 21. IS Suite 04 (3,25m²)
- 22. Suite 04 (13,45m²)
- 23. IS Suite 03 (2,7m²)
- 24. Suite 03 (14m²)
- 25. Jardim (17,5m²)

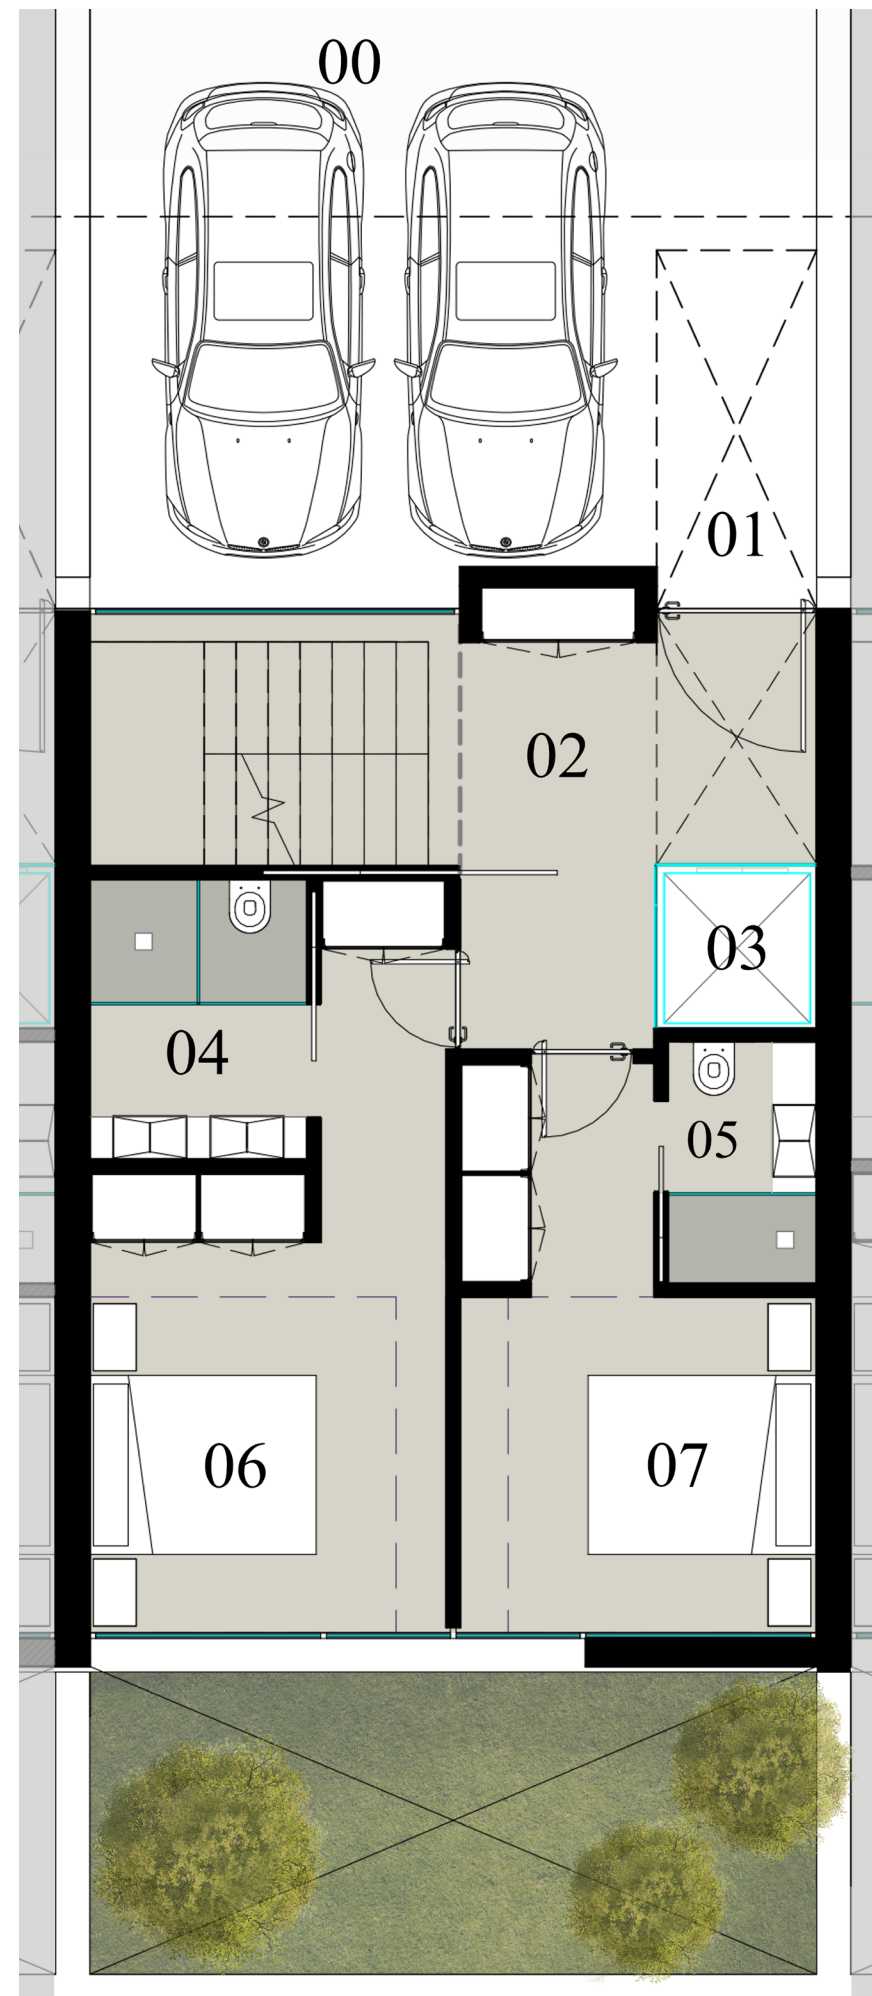


PISO 0

- 00. Lugar de Garagem
- 01. Entrada
- 02. Hall (10,65m²)
- 03. Elevador (2,03m²)
- 04. IS Suite 01 (4,55m²)
- 05. IS Suite 02 (2,7m²)
- 06. Suite 01 (15,8m²)
- 07. Suite 02 (12,9m²)

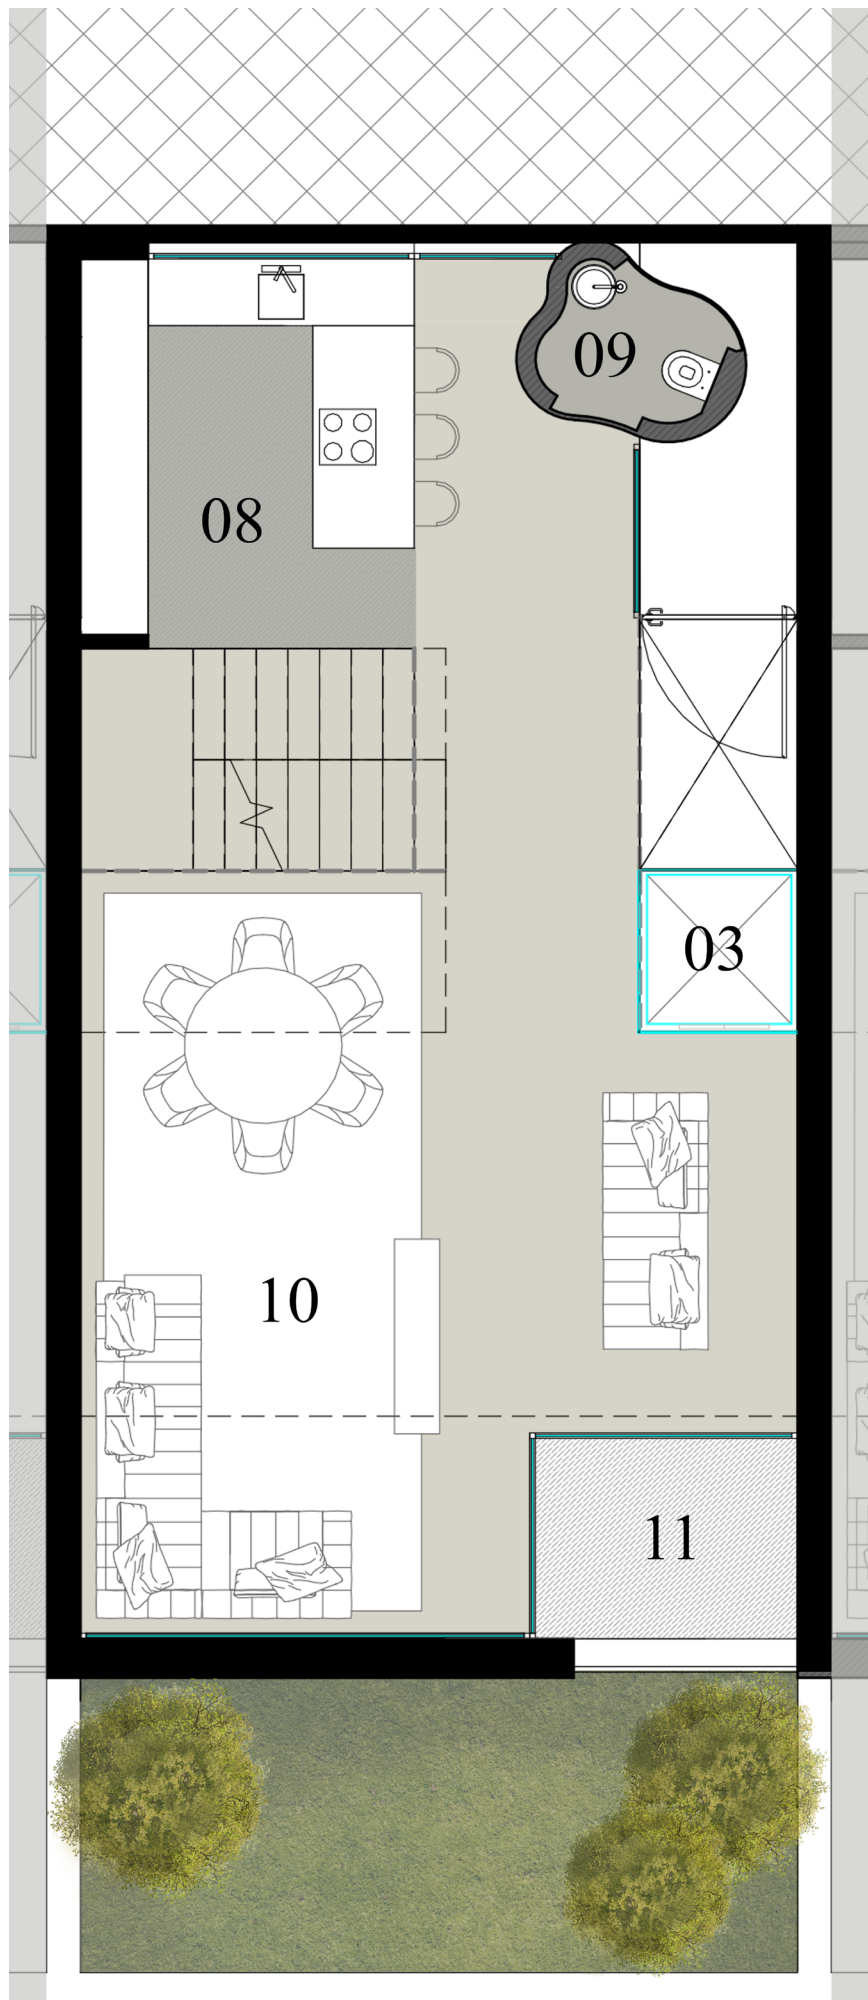

PISO 1

- 03. Elevador (2,03m²)
- 08. Cozinha (15,85m²)
- 09. IS de Serviço (1,9m²)
- 10. Sala de Estar/Jantar (40,95m²)
- 11. Varanda (4,2m²)

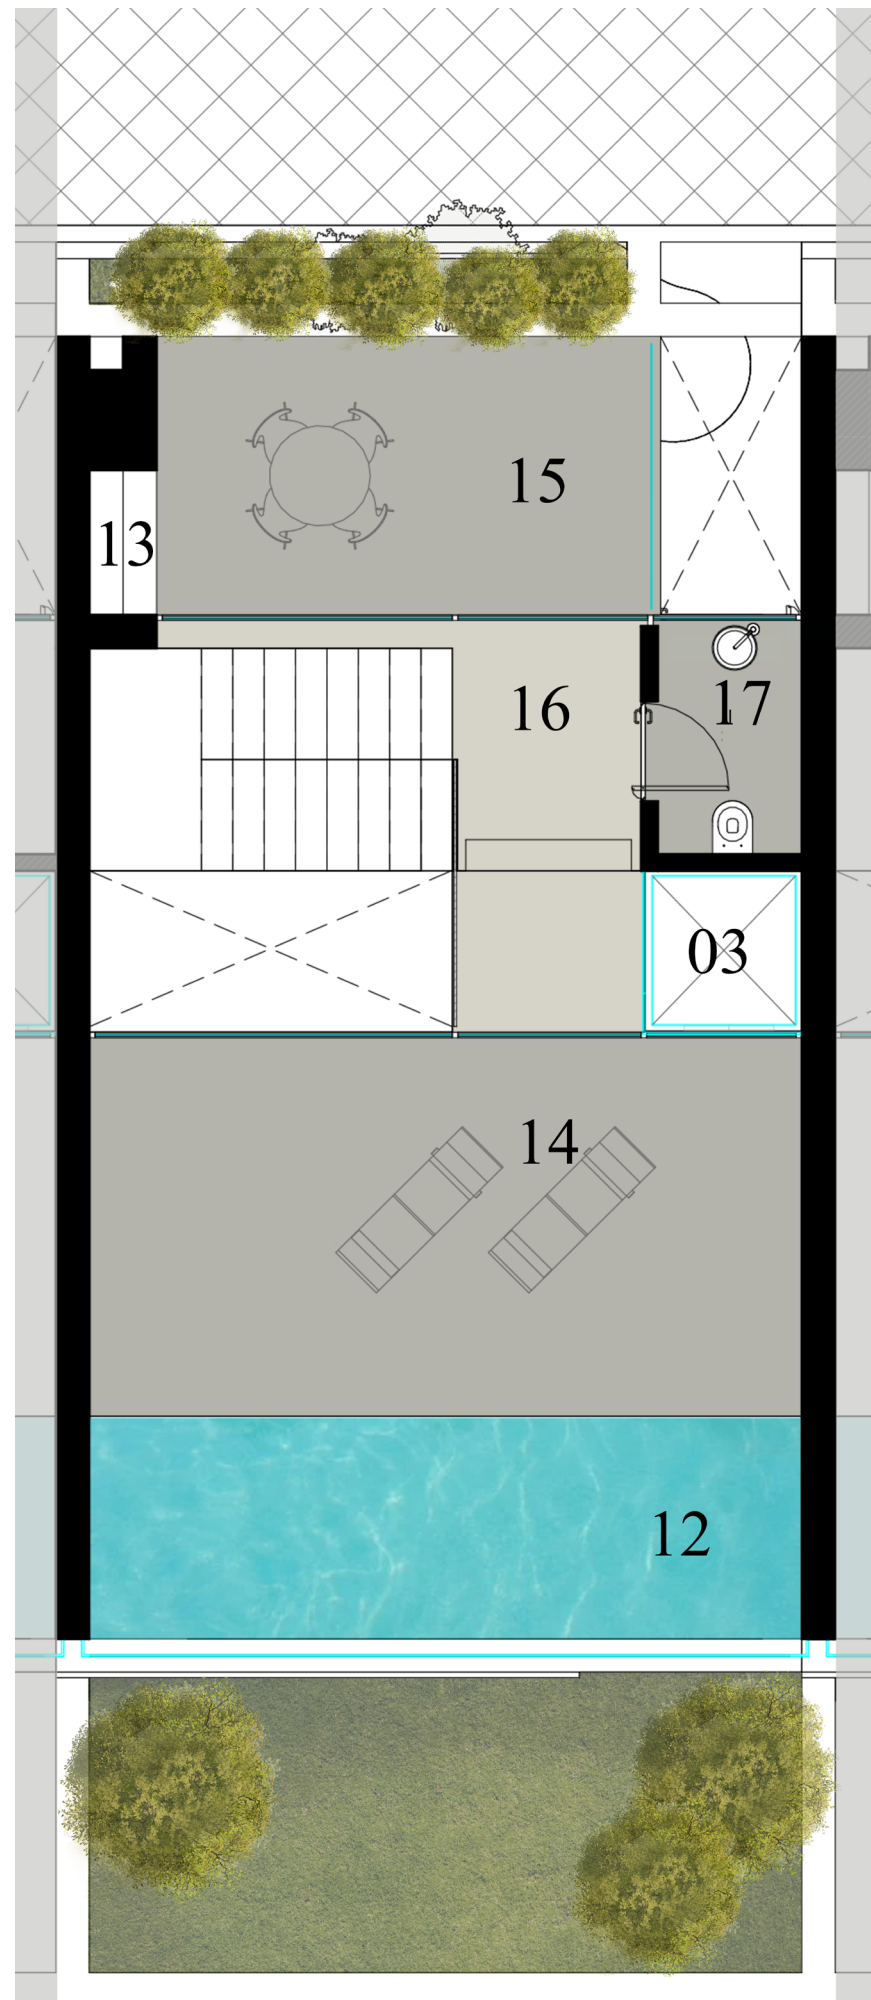

COBERTURA

- 03. Elevador (2,03m²)
- 12/14. Piscina/Área Lounge (34,45m²)
- 13. Churrasqueira
- 15. Espaço Exterior (11,25m²)
- 16. Hall (6,3m²)
- 17. IS de Serviço (2,55m²)

CASTELHANA

A Dils company



Castelhana, Sociedade de Mediação Imobiliária, Unipessoal Lda - AMI 3497

Loja | Shop:

Calçada do Sacramento 8, 1200-212 Lisboa
R. Senhora Da Luz 205 4150-697 Porto
Av. Tivoli, Edifício "Via Marina", Loja 17 8125-438 Vilamoura

Escritório | Office:

Rua do Carmo 15, 3º Esq. 1200-093 Lisboa
Rua Aleixo Da Mota 86 4150-044 Porto

+351 966 007 777 | info@castelhana.pt
www.castelhana.pt