



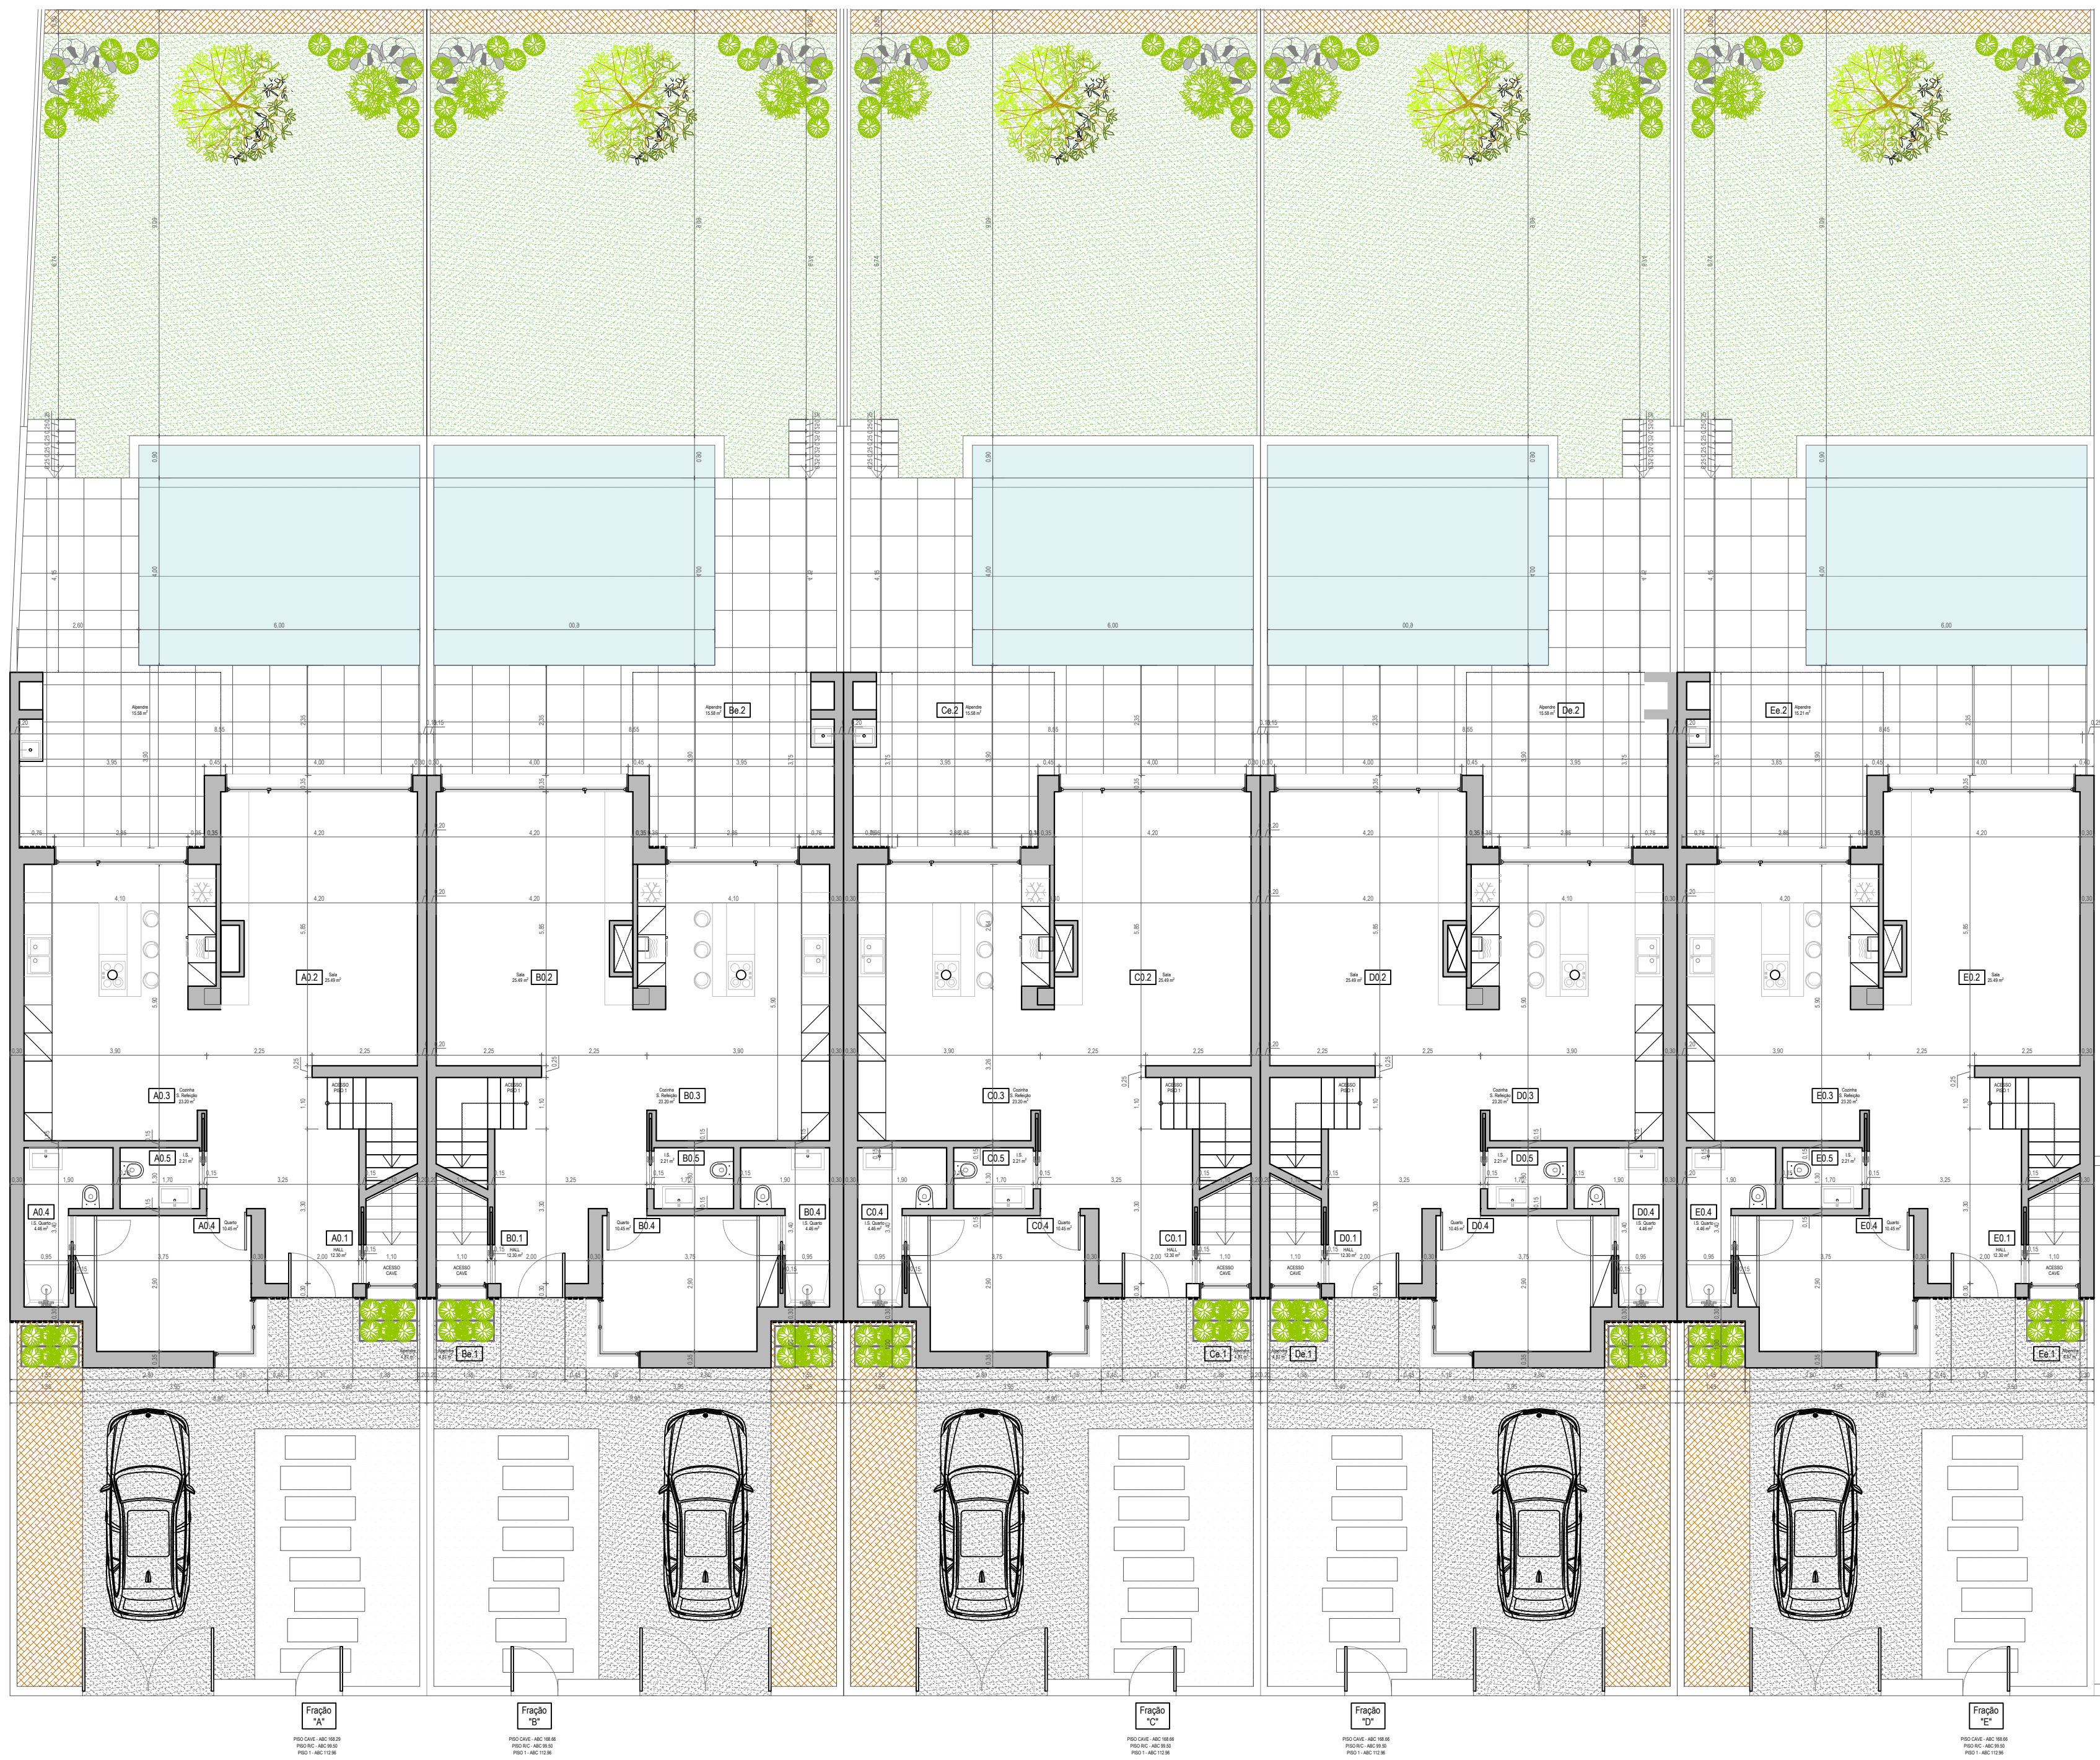


Requerente:	BESTPOINT	Data:		Junho 2005	
Morada:	--	Escala:		1:100	
Projeto	CONJUNTO DE HABITAÇÕES EM BANDA - 5 FRAÇÕES	Especialidade:		ARQUITECTURA	
		Projetista:		Arq. Pedro Mortal	
		Desenho:		Arq. Pedro Mortal	
Designação:	DESENHOS GERAIS DA PROPOSTA	Fase:		Licenciamento	
Descrição:	PLANTA PISO PISO R/C				
		Substituído por:		--	
		Substituído por:		--	
		PEDRO MORTAL arquitectura 87-24, Tapada do Foz 212 21C 1415-768 Lisboa pm.mortal@gmail.com - 96261368		Ref. Cad. (Engraxar)	
				Oes. n.º	Verbo. n.º
				[00]	01.1 .01

Não pode ser reproduzido, ou utilizado, no todo ou em parte, para fins diferentes do contratado sem consentimento por escrito do seu autor - Doc. Lei 02/95 (14 de Março).
Proibida a reprodução de qualquer forma sem autorização do autor.

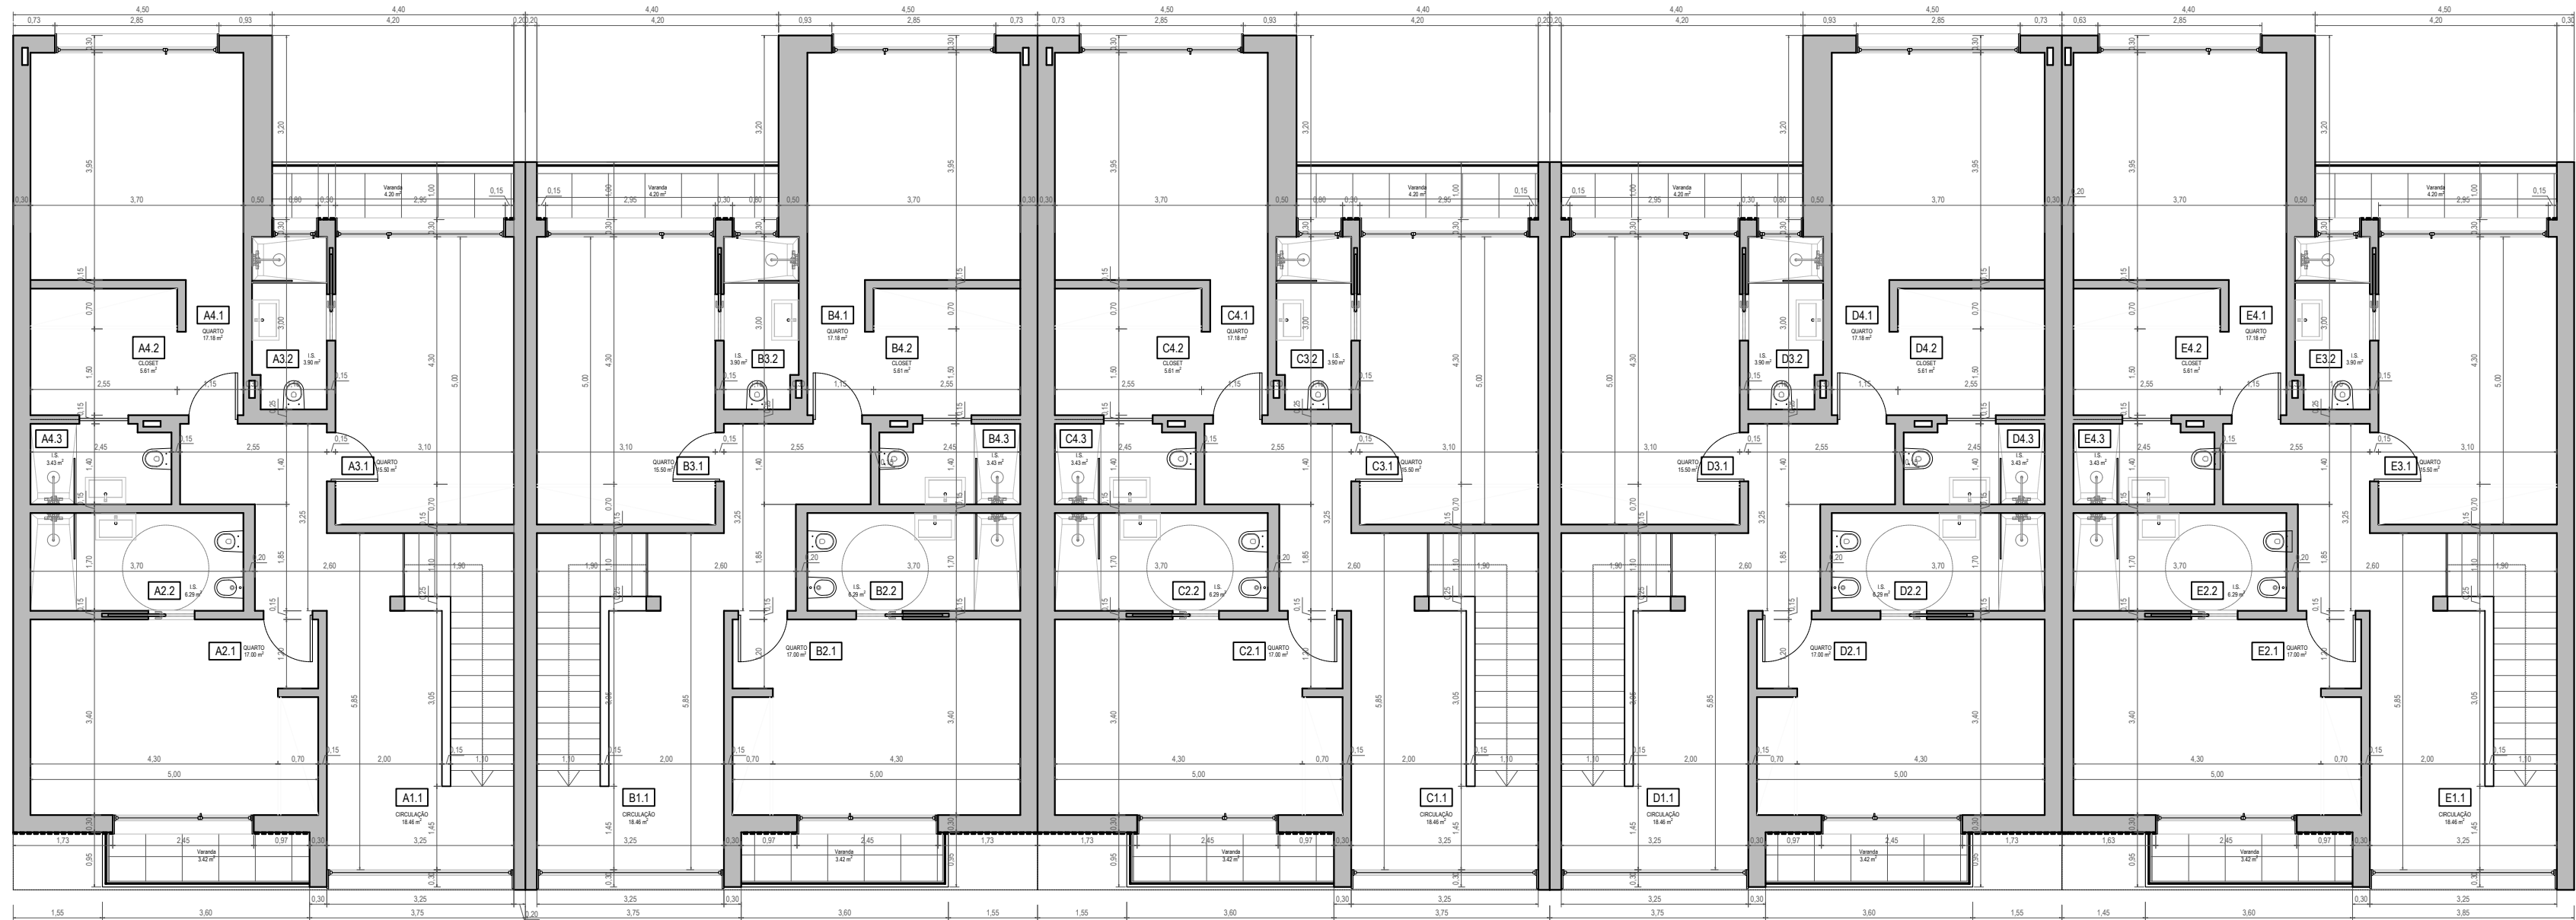

Requerente:	BESTPOINT	Data:	Junho 2025		
Morada:	--	Escala:	1:100		
Projecto:	CONJUNTO DE HABITAÇÕES EM BANDA - 5 FRAÇÕES	Especialidade:	ARQUITECTURA		
--		Projectista:	Arq. Pedro Mortal		
		Desenhista:	Arq. Pedro Mortal		
		--	--		
Designação:	DESENHOS GERAIS DA PROPOSTA	Fase:	Licenciamento		
Descrição:	PLANTA PISO 1 - 1º ANDAR				
		Substituído por:	--		
		Substituído por:	--		
		PEDRO MORTAL arquitetura R7 da Esplanada das Águas 370 27C 2415-768 Lisboa pedromortal@gmail.com - 96281388	Ref. Cad. Escopo	Des. n.º	Vendo n.º
			[00]	01.2	.01

Não pode ser reproduzido, ou utilizado, ou seu todo ou em parte, para fins diferentes do contratado sem consentimento por escrito do seu autor - Doc. Lda 0085 (14 de Março)
Procederem os desenhos ao estado superior (de maior detalhe).




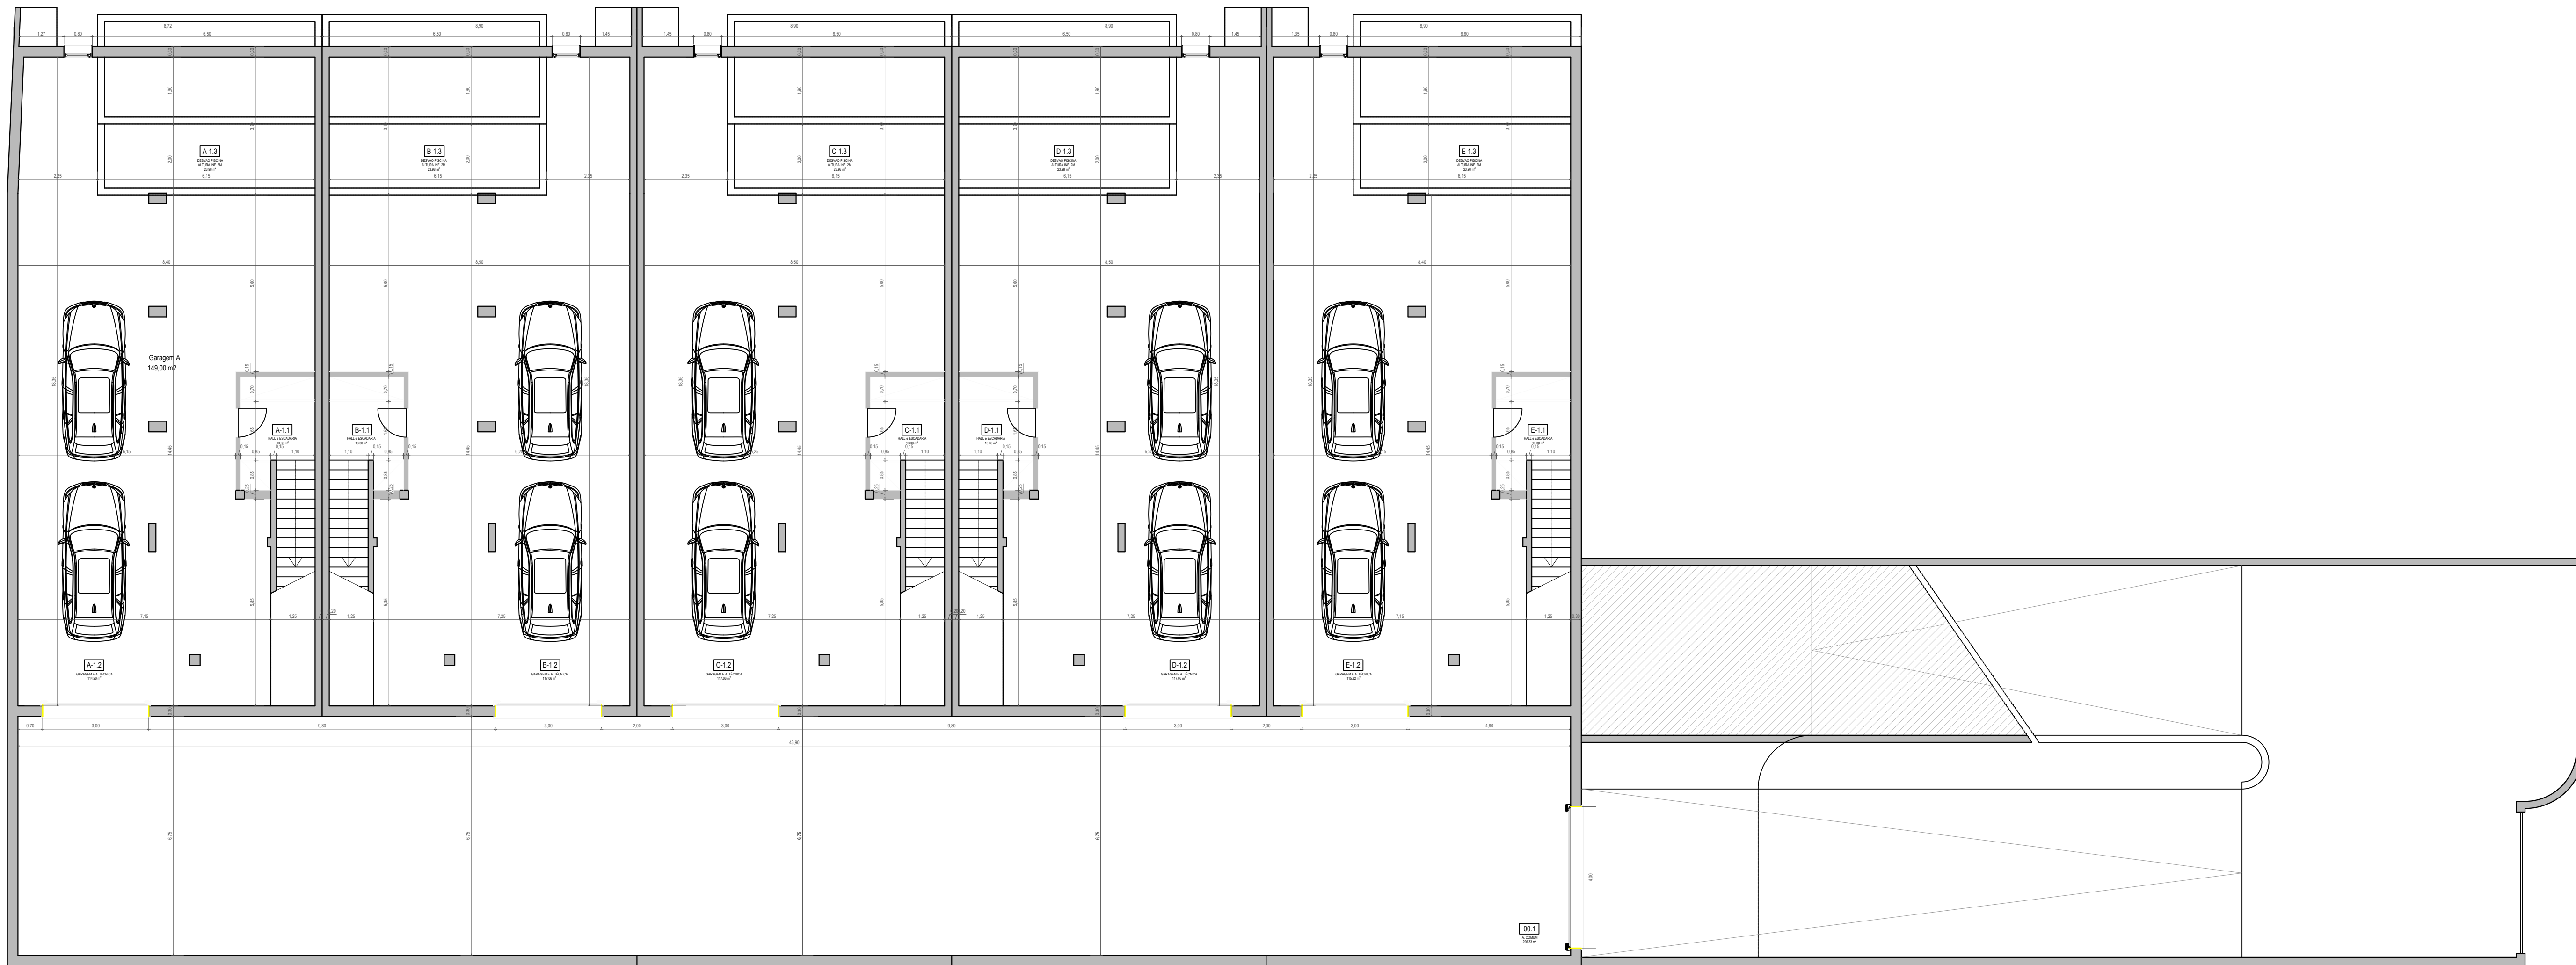


Requerente:	BESTPOINT	Data:	Junho 2025
Morada:	--	Escala:	1:100
Projeção:	CONJUNTO DE HABITAÇÕES EM BANDA - 5 FRAÇÕES	Especialidade:	ARQUITECTURA
Designação:	DESENHOS GERAIS DA PROPOSTA	Projectista:	Arq. Pedro Mortal
Descrição:	PLANTA PISO CAVE	Desenhista:	Arq. Pedro Mortal
		Fase:	Licenciamento
		Substituído por:	--
		Ref. Cad. Escarpal:	001
		Des. n.º	01.3
		Vendo n.º	.01



PEDRO MORTAL
arquitectura
87 Cal. Figueira da Foz 2015-700
2415-788 Lisboa
pm@pedromortal.pt

Não pode ser reproduzido, ou utilizado, ou seu todo ou em parte, para fins diferentes do contratado sem consentimento por escrito do seu autor. - Doc. Lda 0000174 de Março
Procederem os desenhos ao estado superior (de maior detalhe).

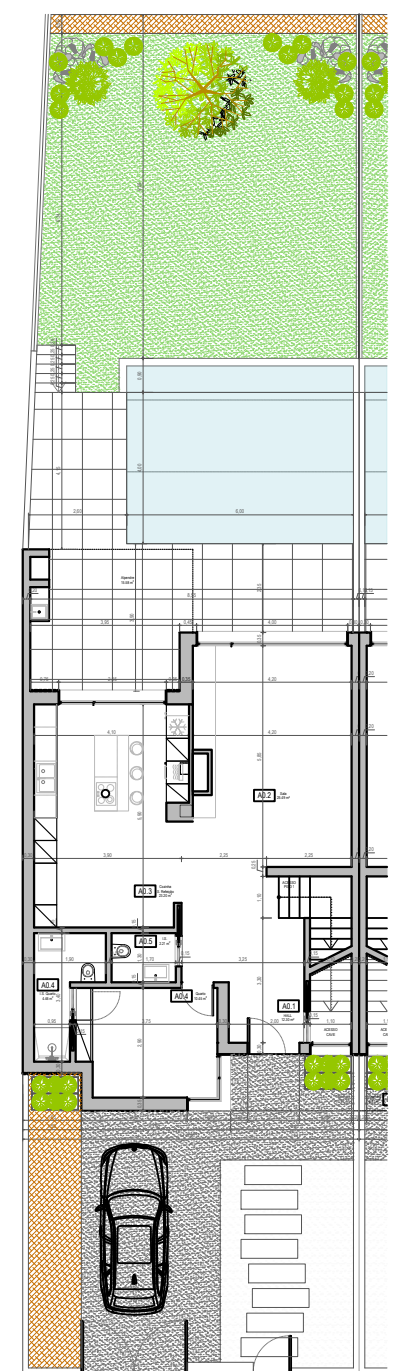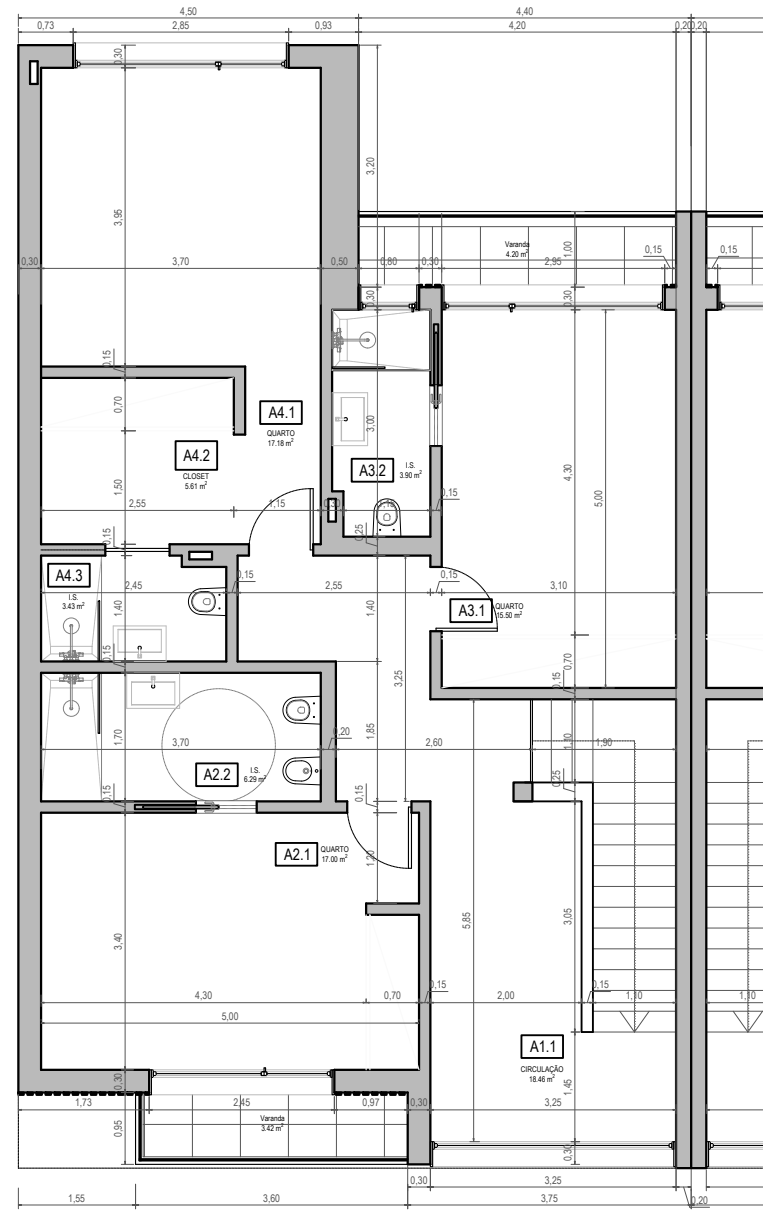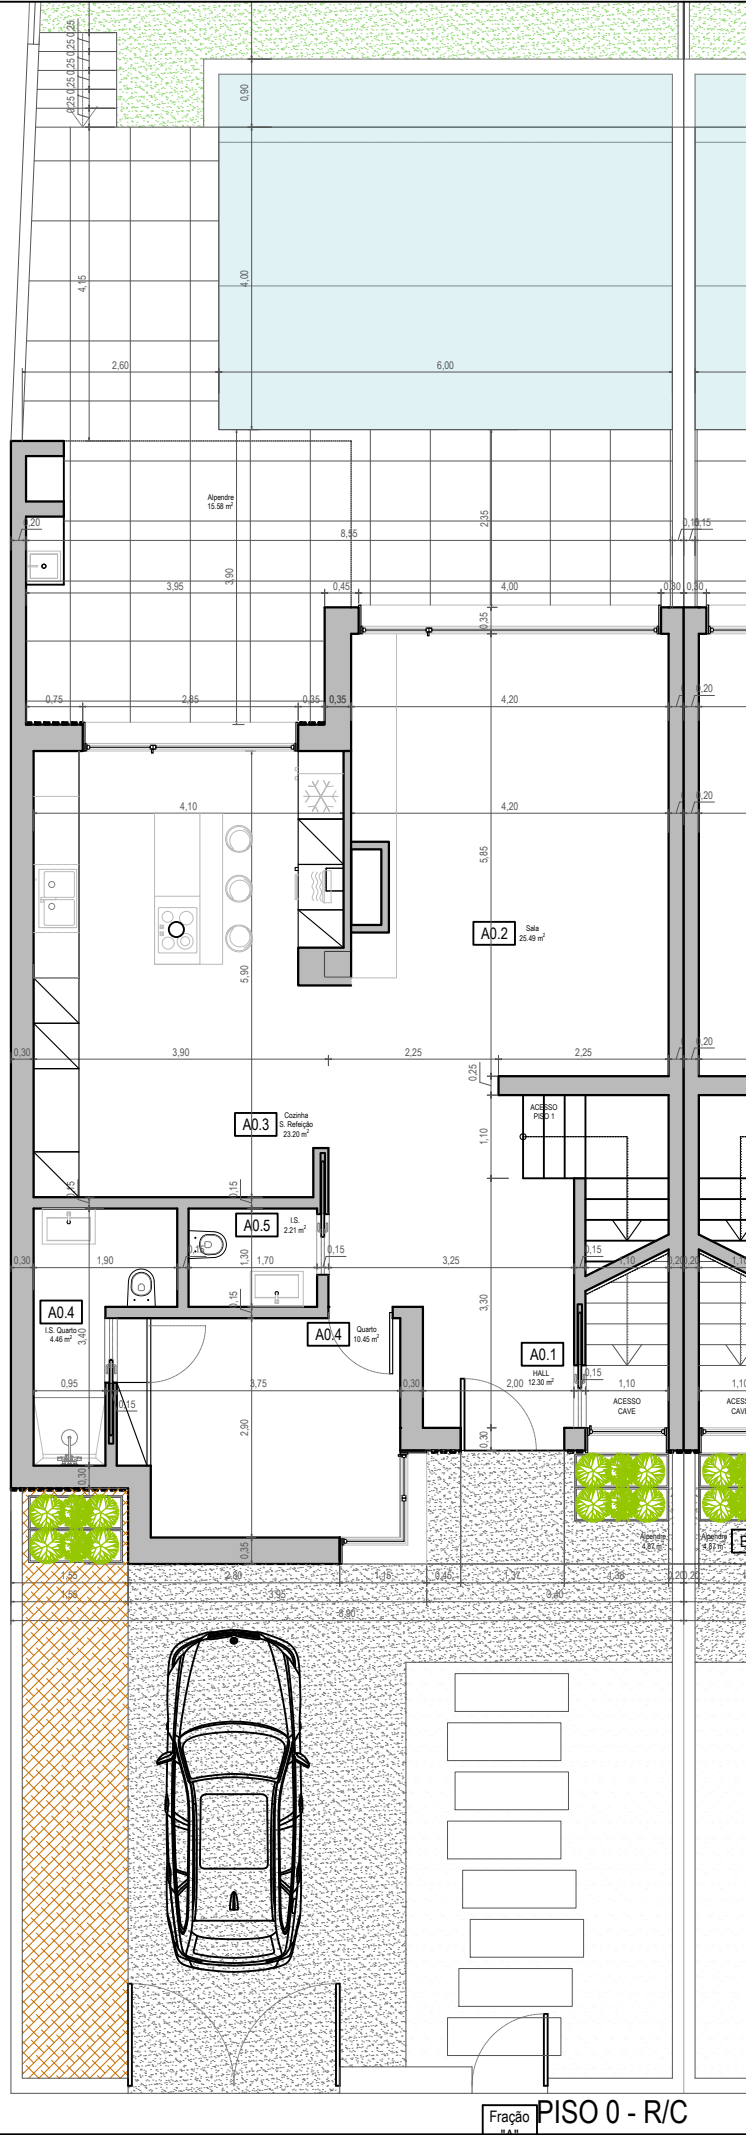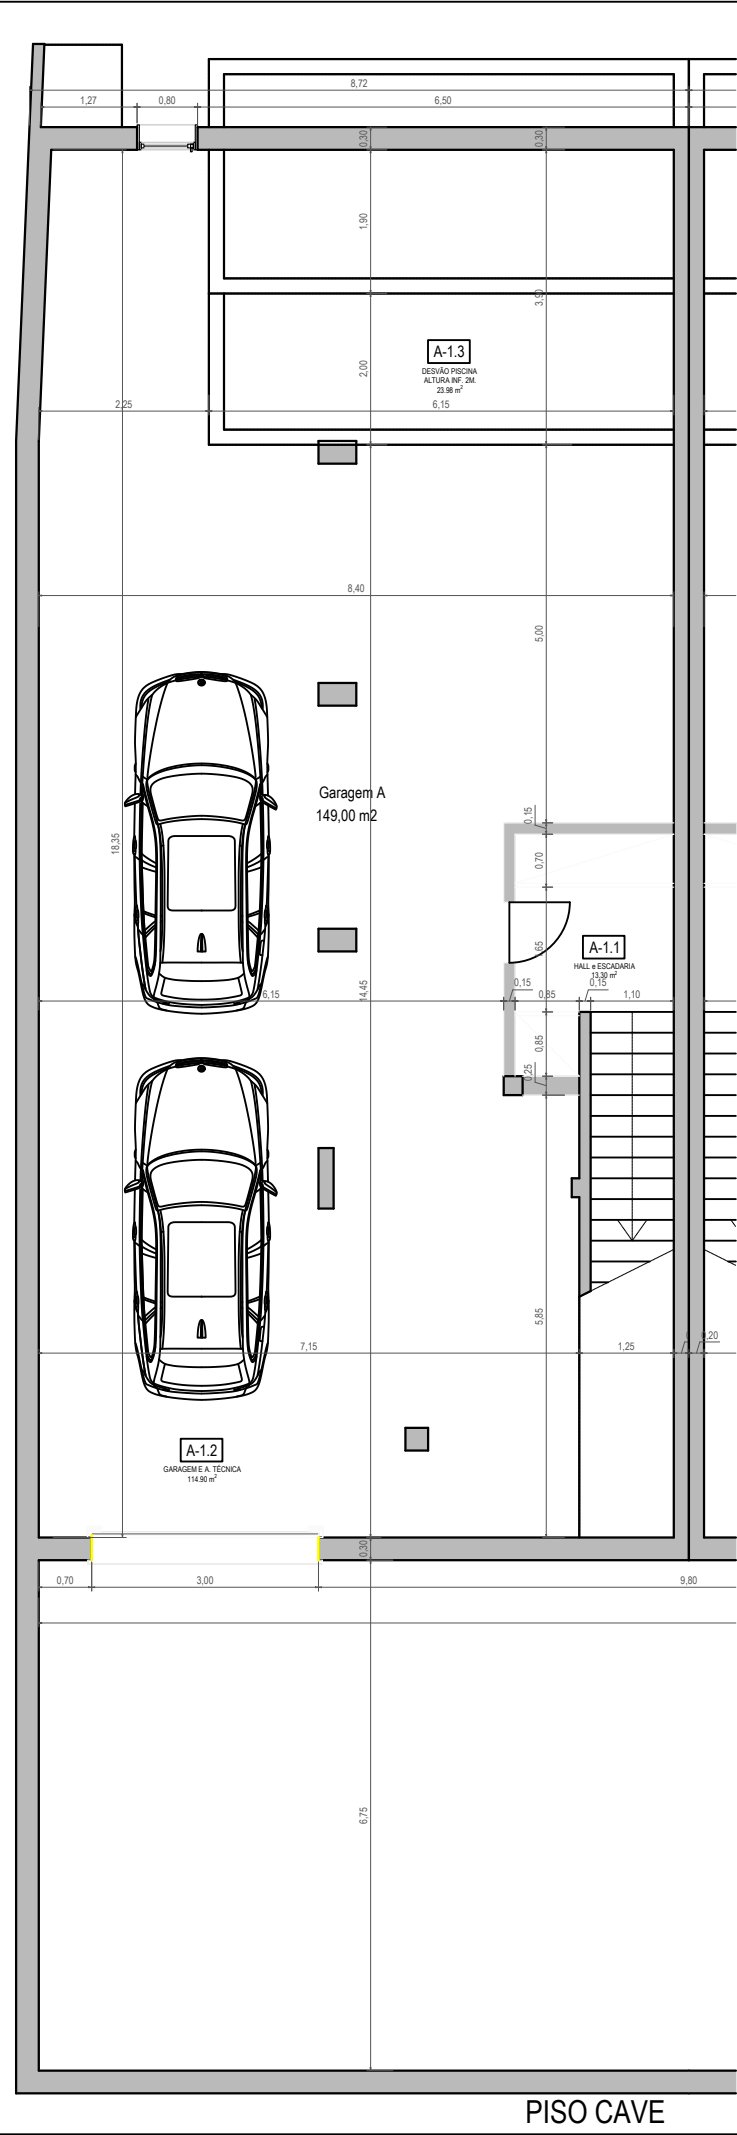

Requerente:	BESTPOINT	Data:	Junho 2026
Morada:	--	Escala:	1:100
Projecto:	CONJUNTO DE HABITAÇÕES EM BANDA - 5 FRAÇÕES	Especialidade:	ARQUITECTURA
Designação:	DESENHOS GERAIS DA PROPOSTA	Projectista:	Arq. Pedro Mortal
Descrição:	FRAÇÃO "A"	Desenhou:	Arq. Pedro Mortal
	PLANTAS PISOS	Fase:	Licenciamento
		Substitui o:	--
		Substituído por:	--
		Ref. Cad. Encargos:	Des. n.º
			Versão. n.º
			[00] 01.3 .01



PEDRO MORTAL
arquitetura
Rº Est. Figueira da Foz 370 2ºC
2415-766 Leiria
arq.pedromortal@gmail.com -- 968281368