




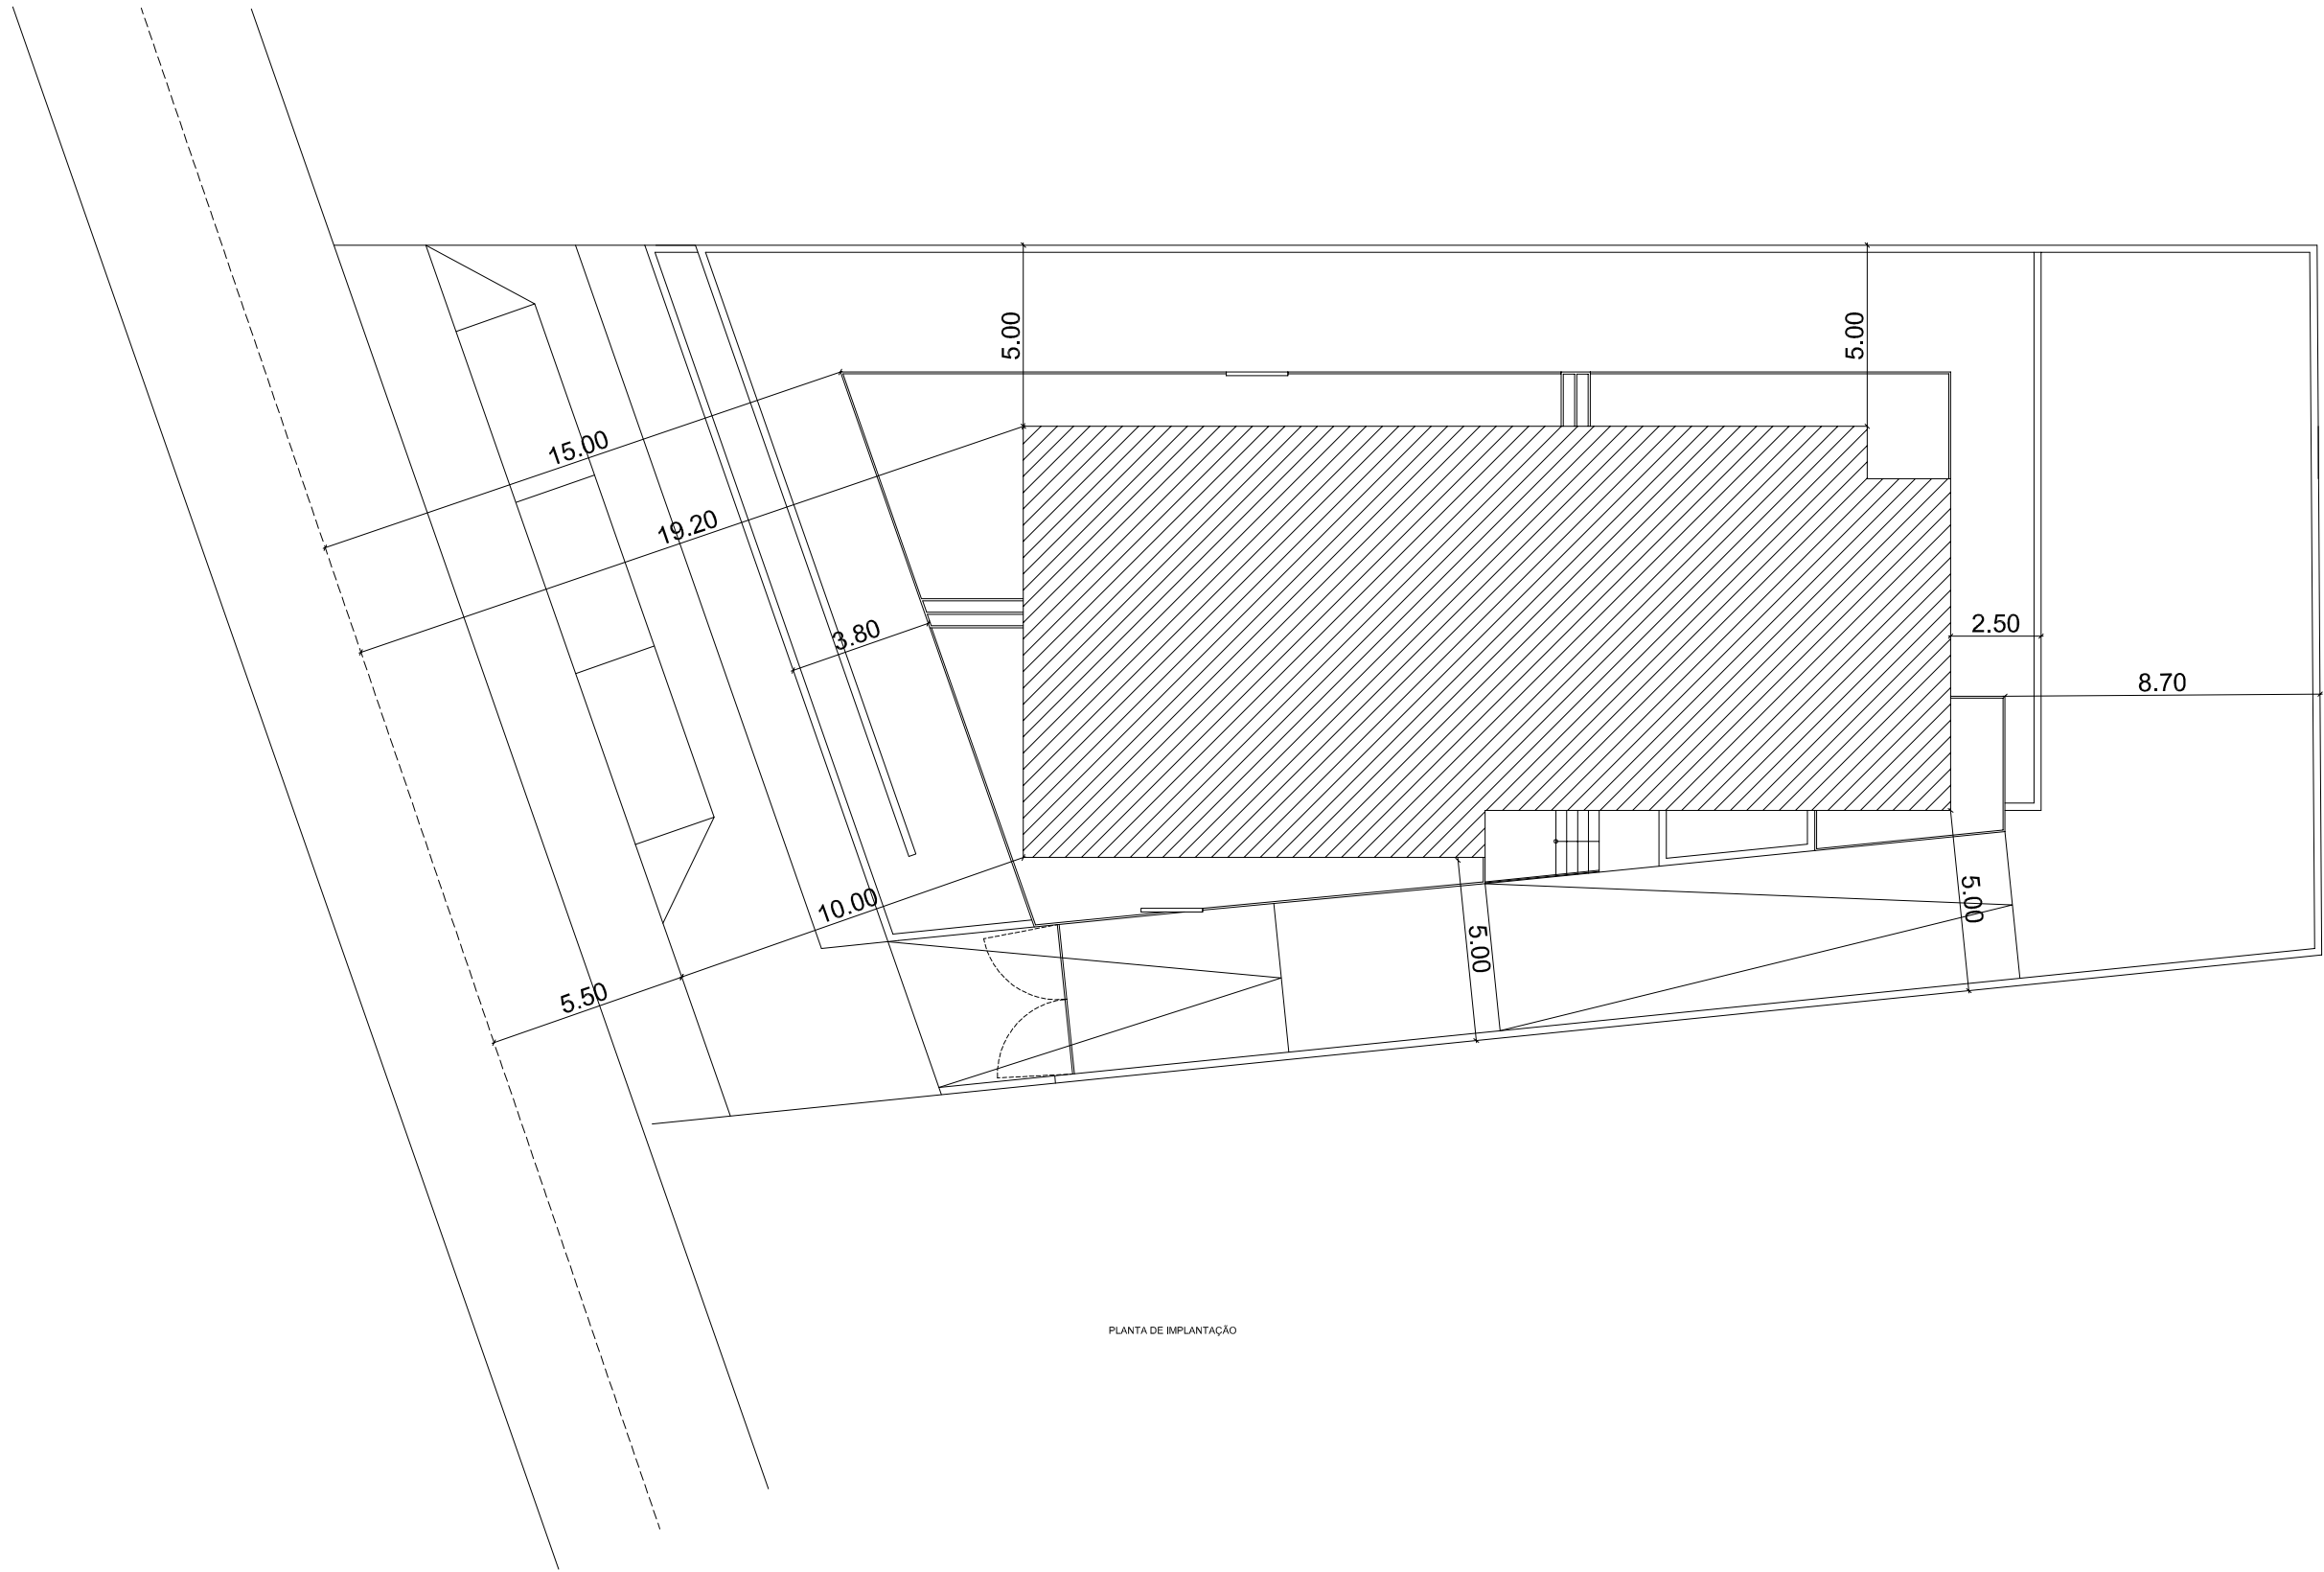


PLANTA DE IMPLANTAÇÃO


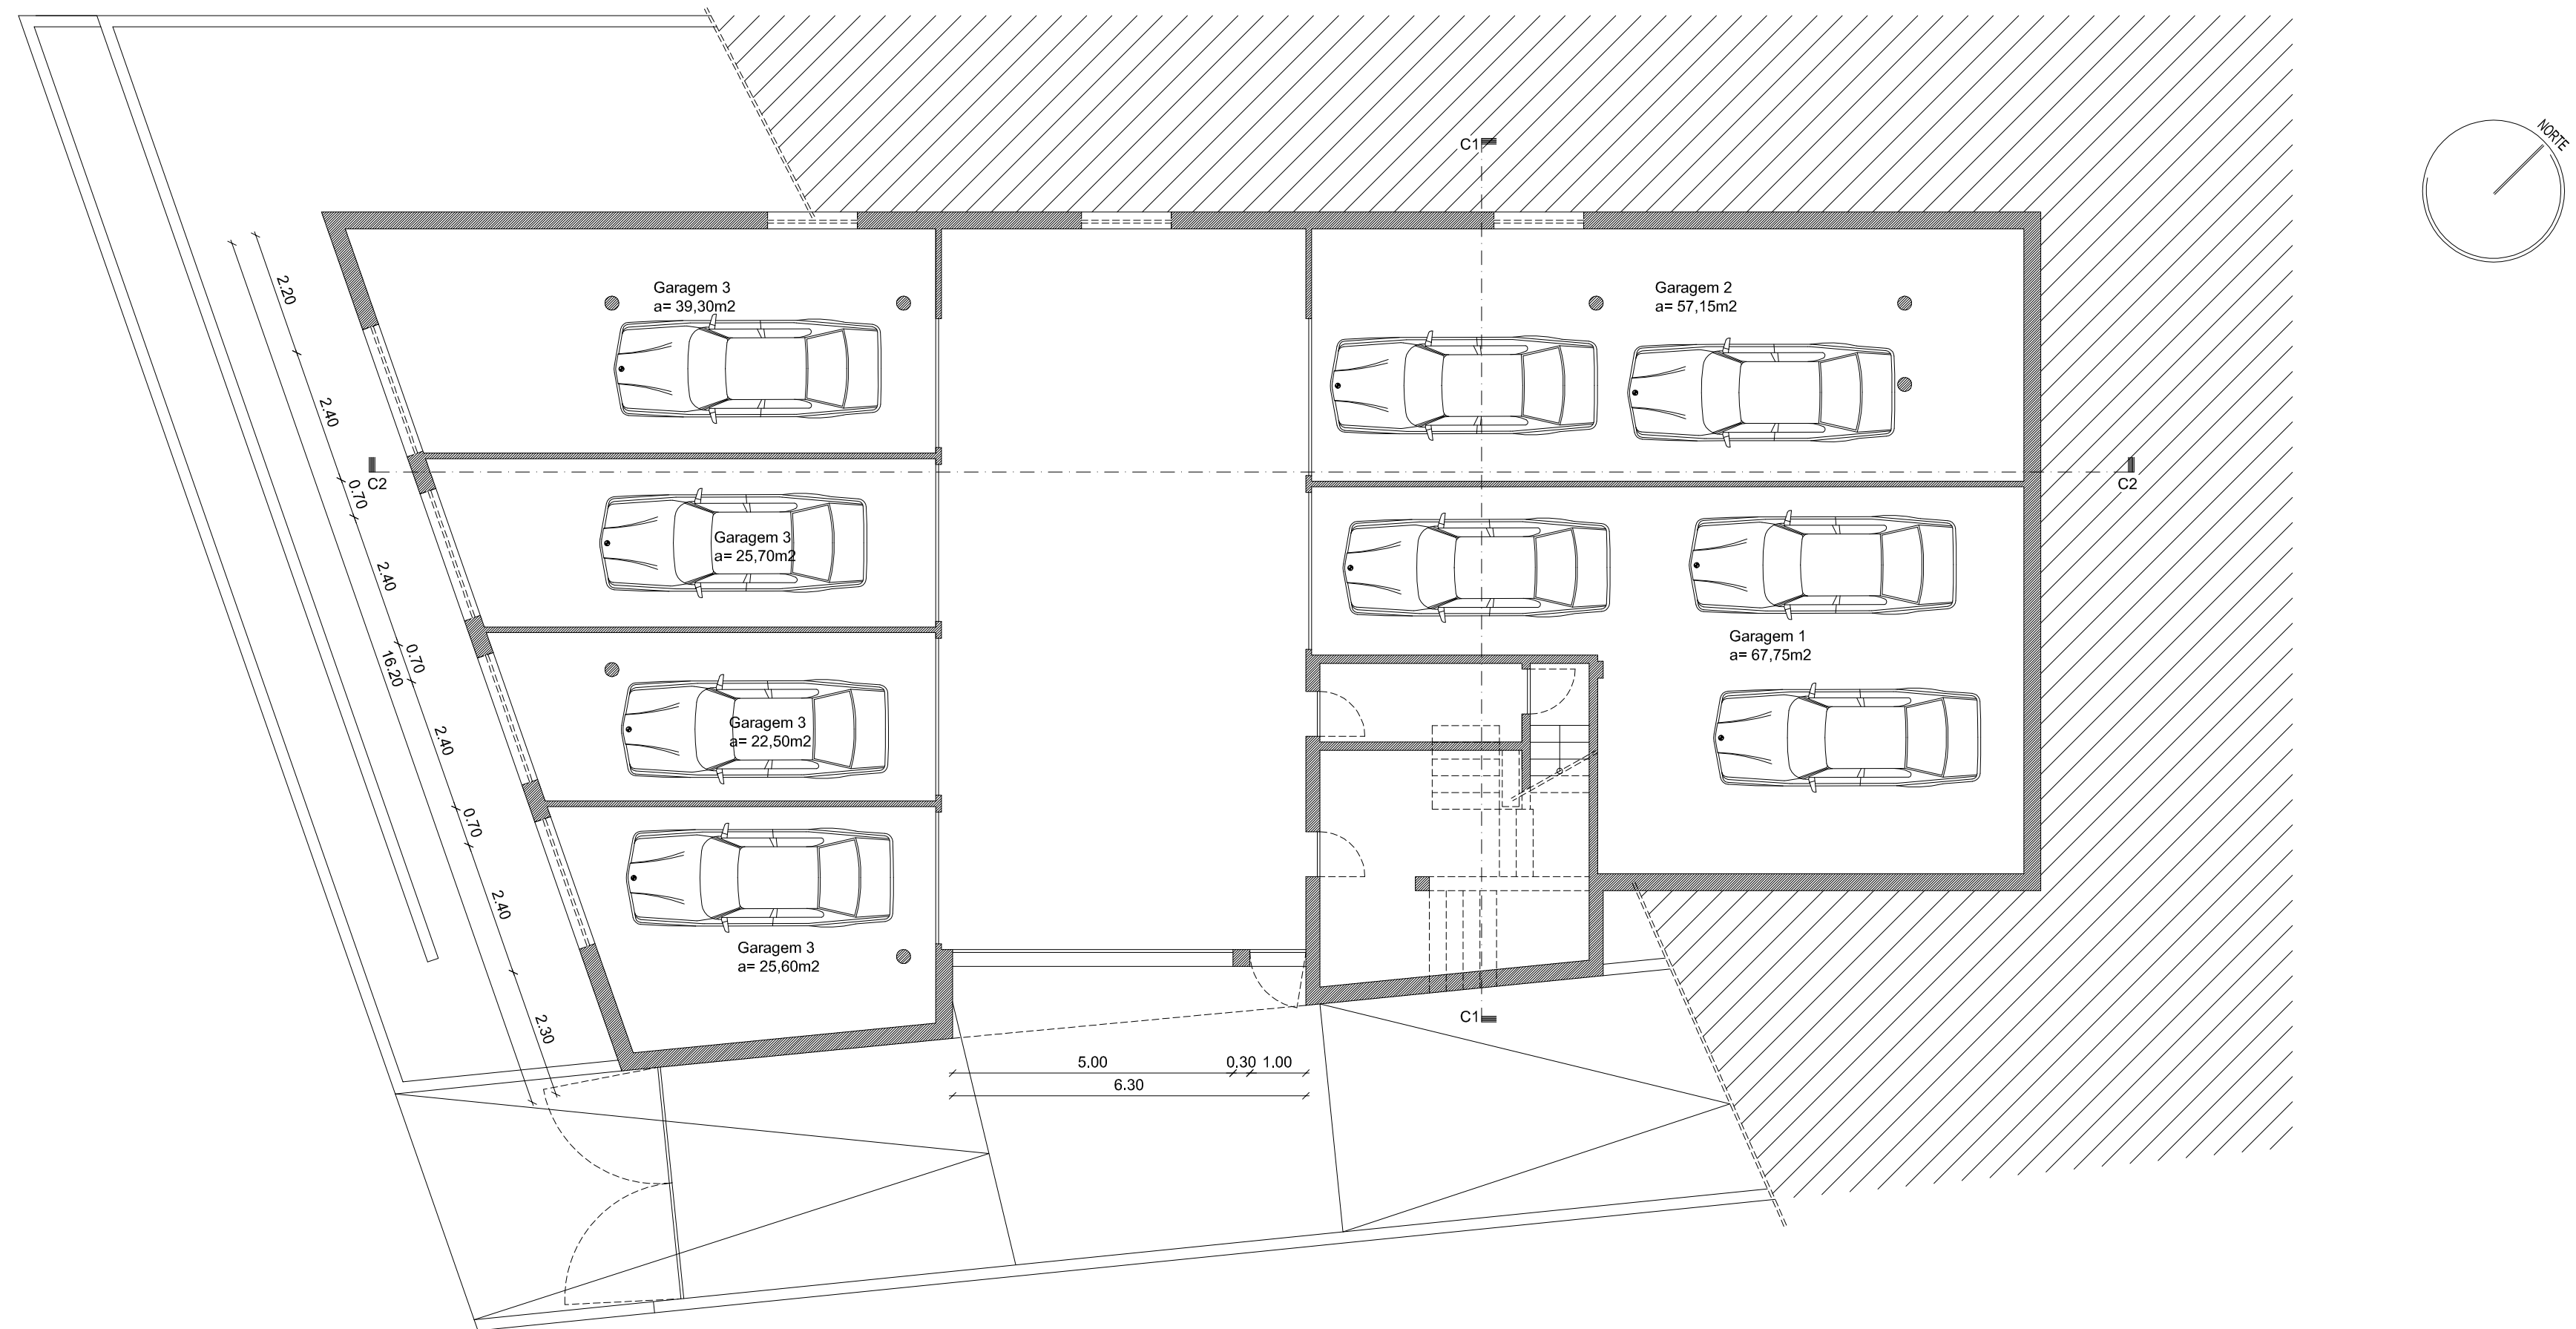



PLANTA DA CAVE

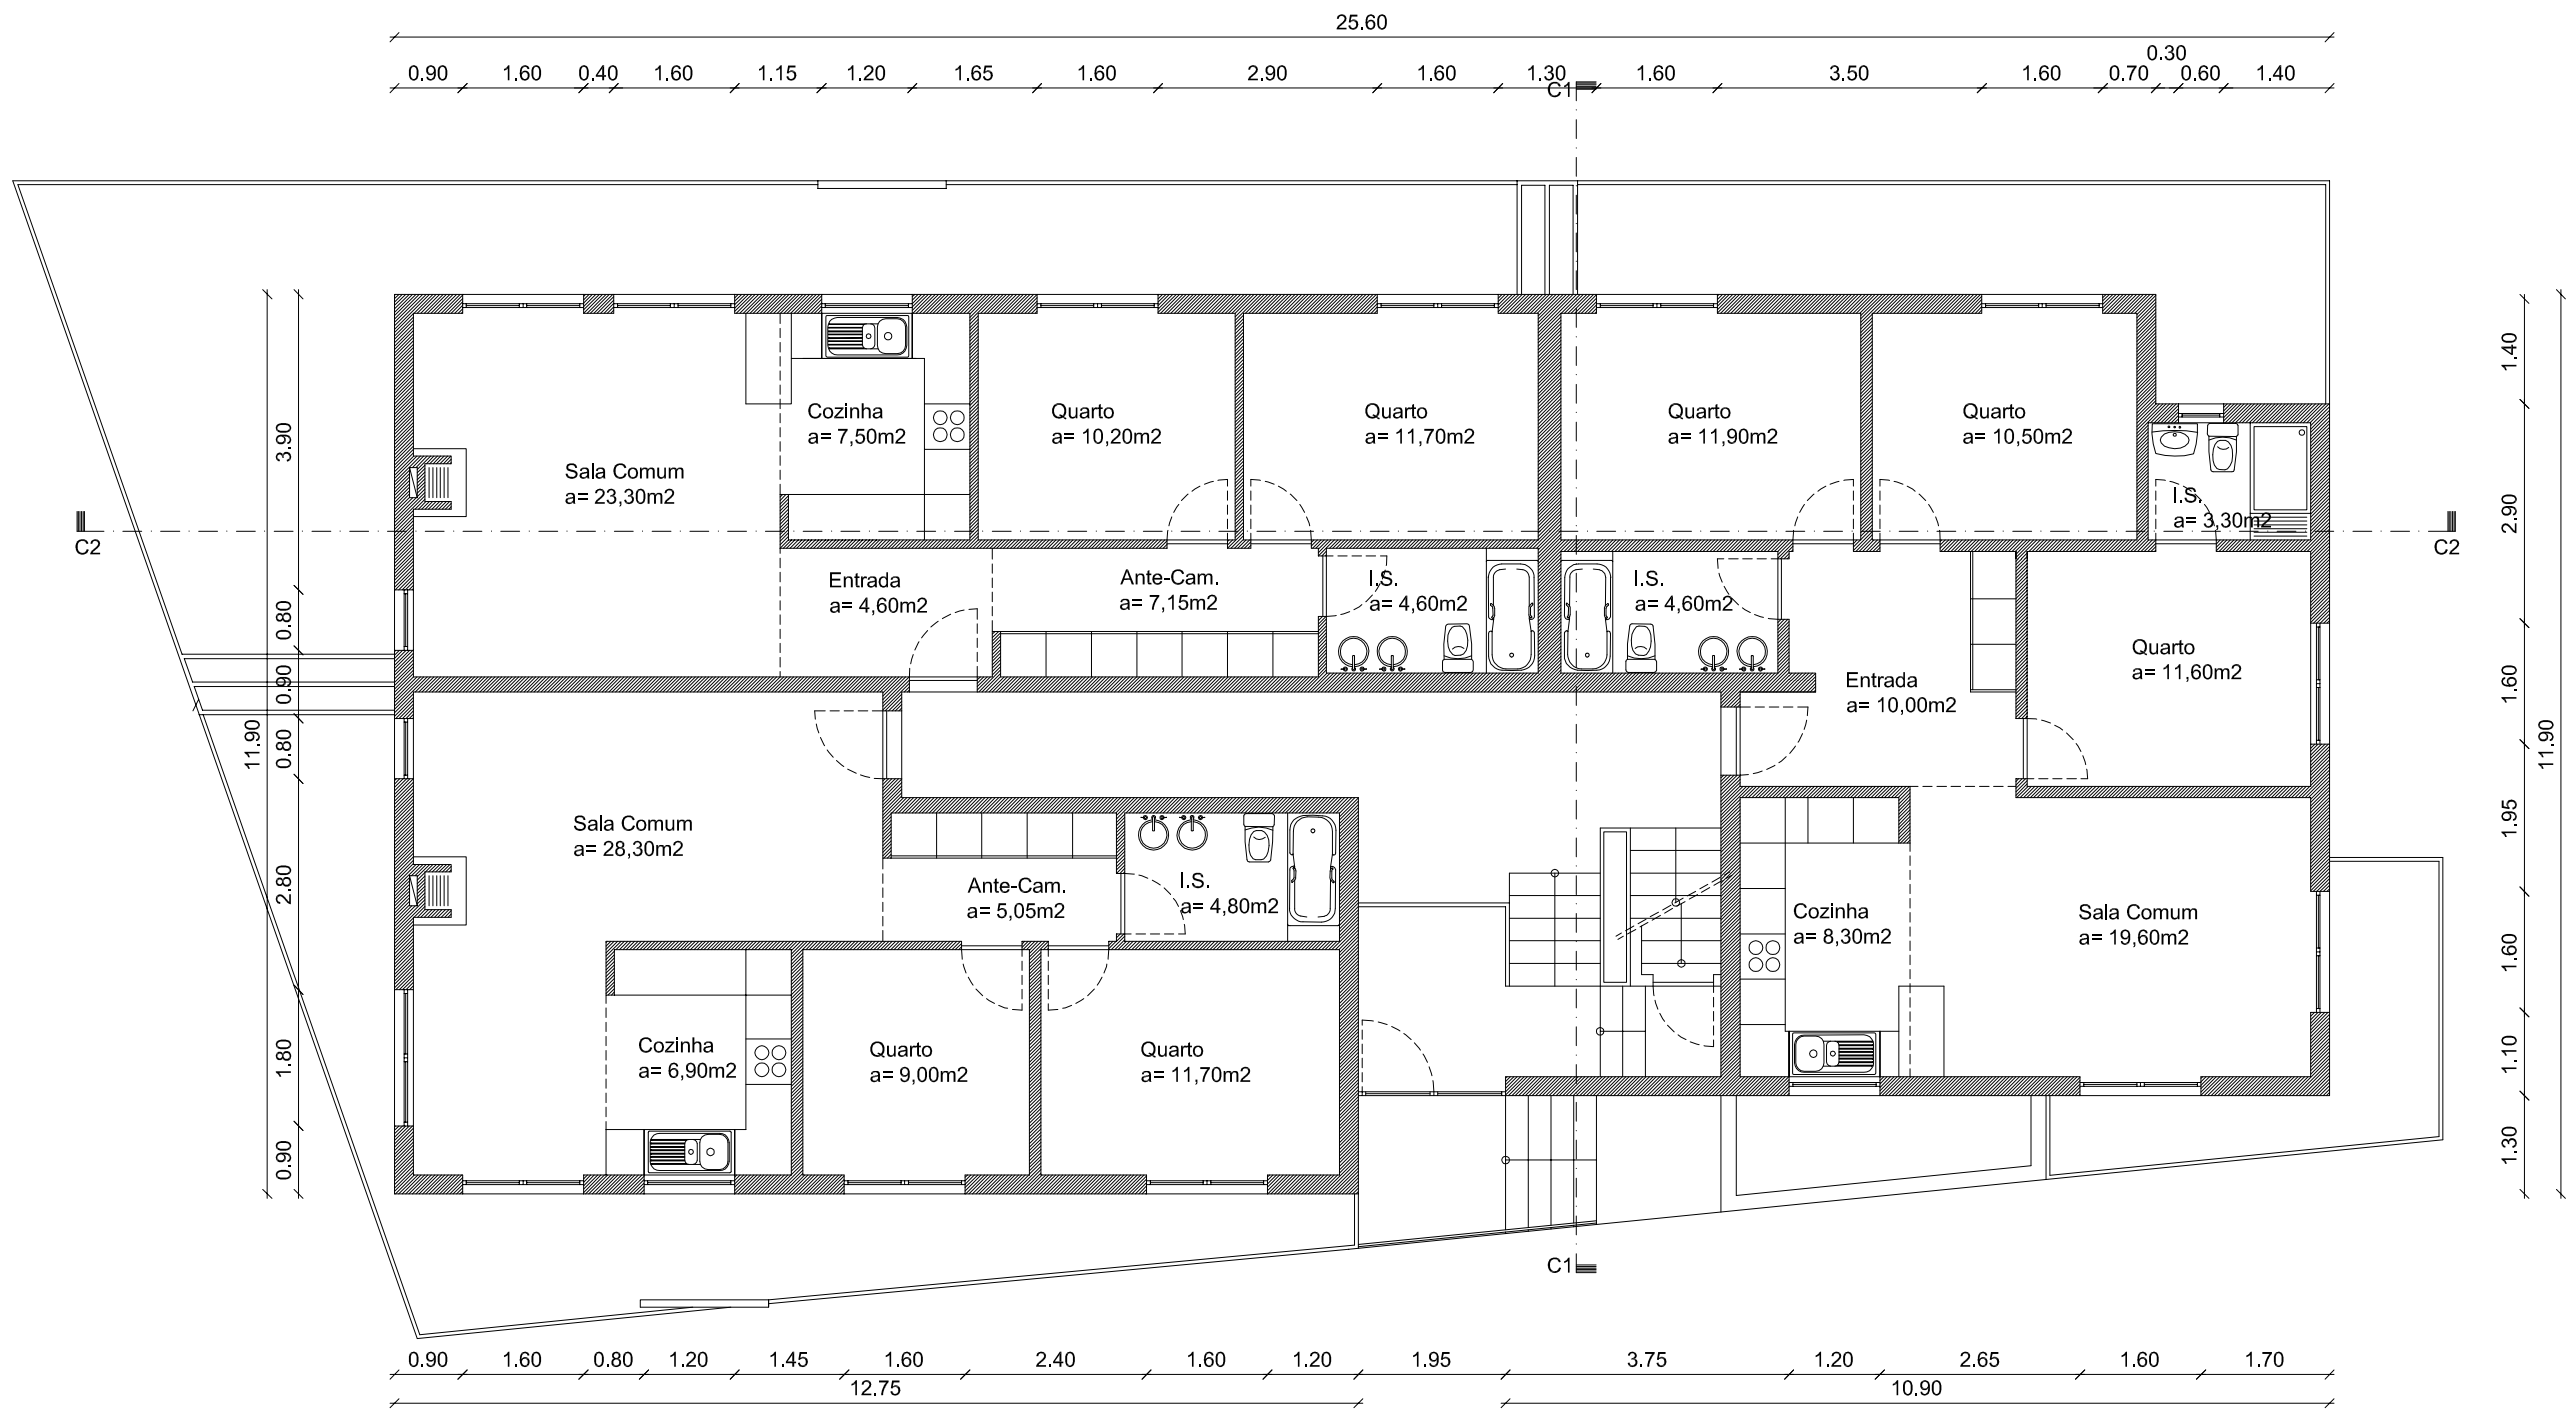


PLANTA DO RÉS-DO-CHÃO

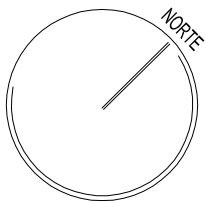

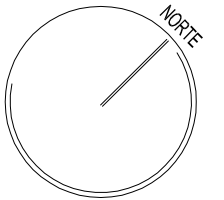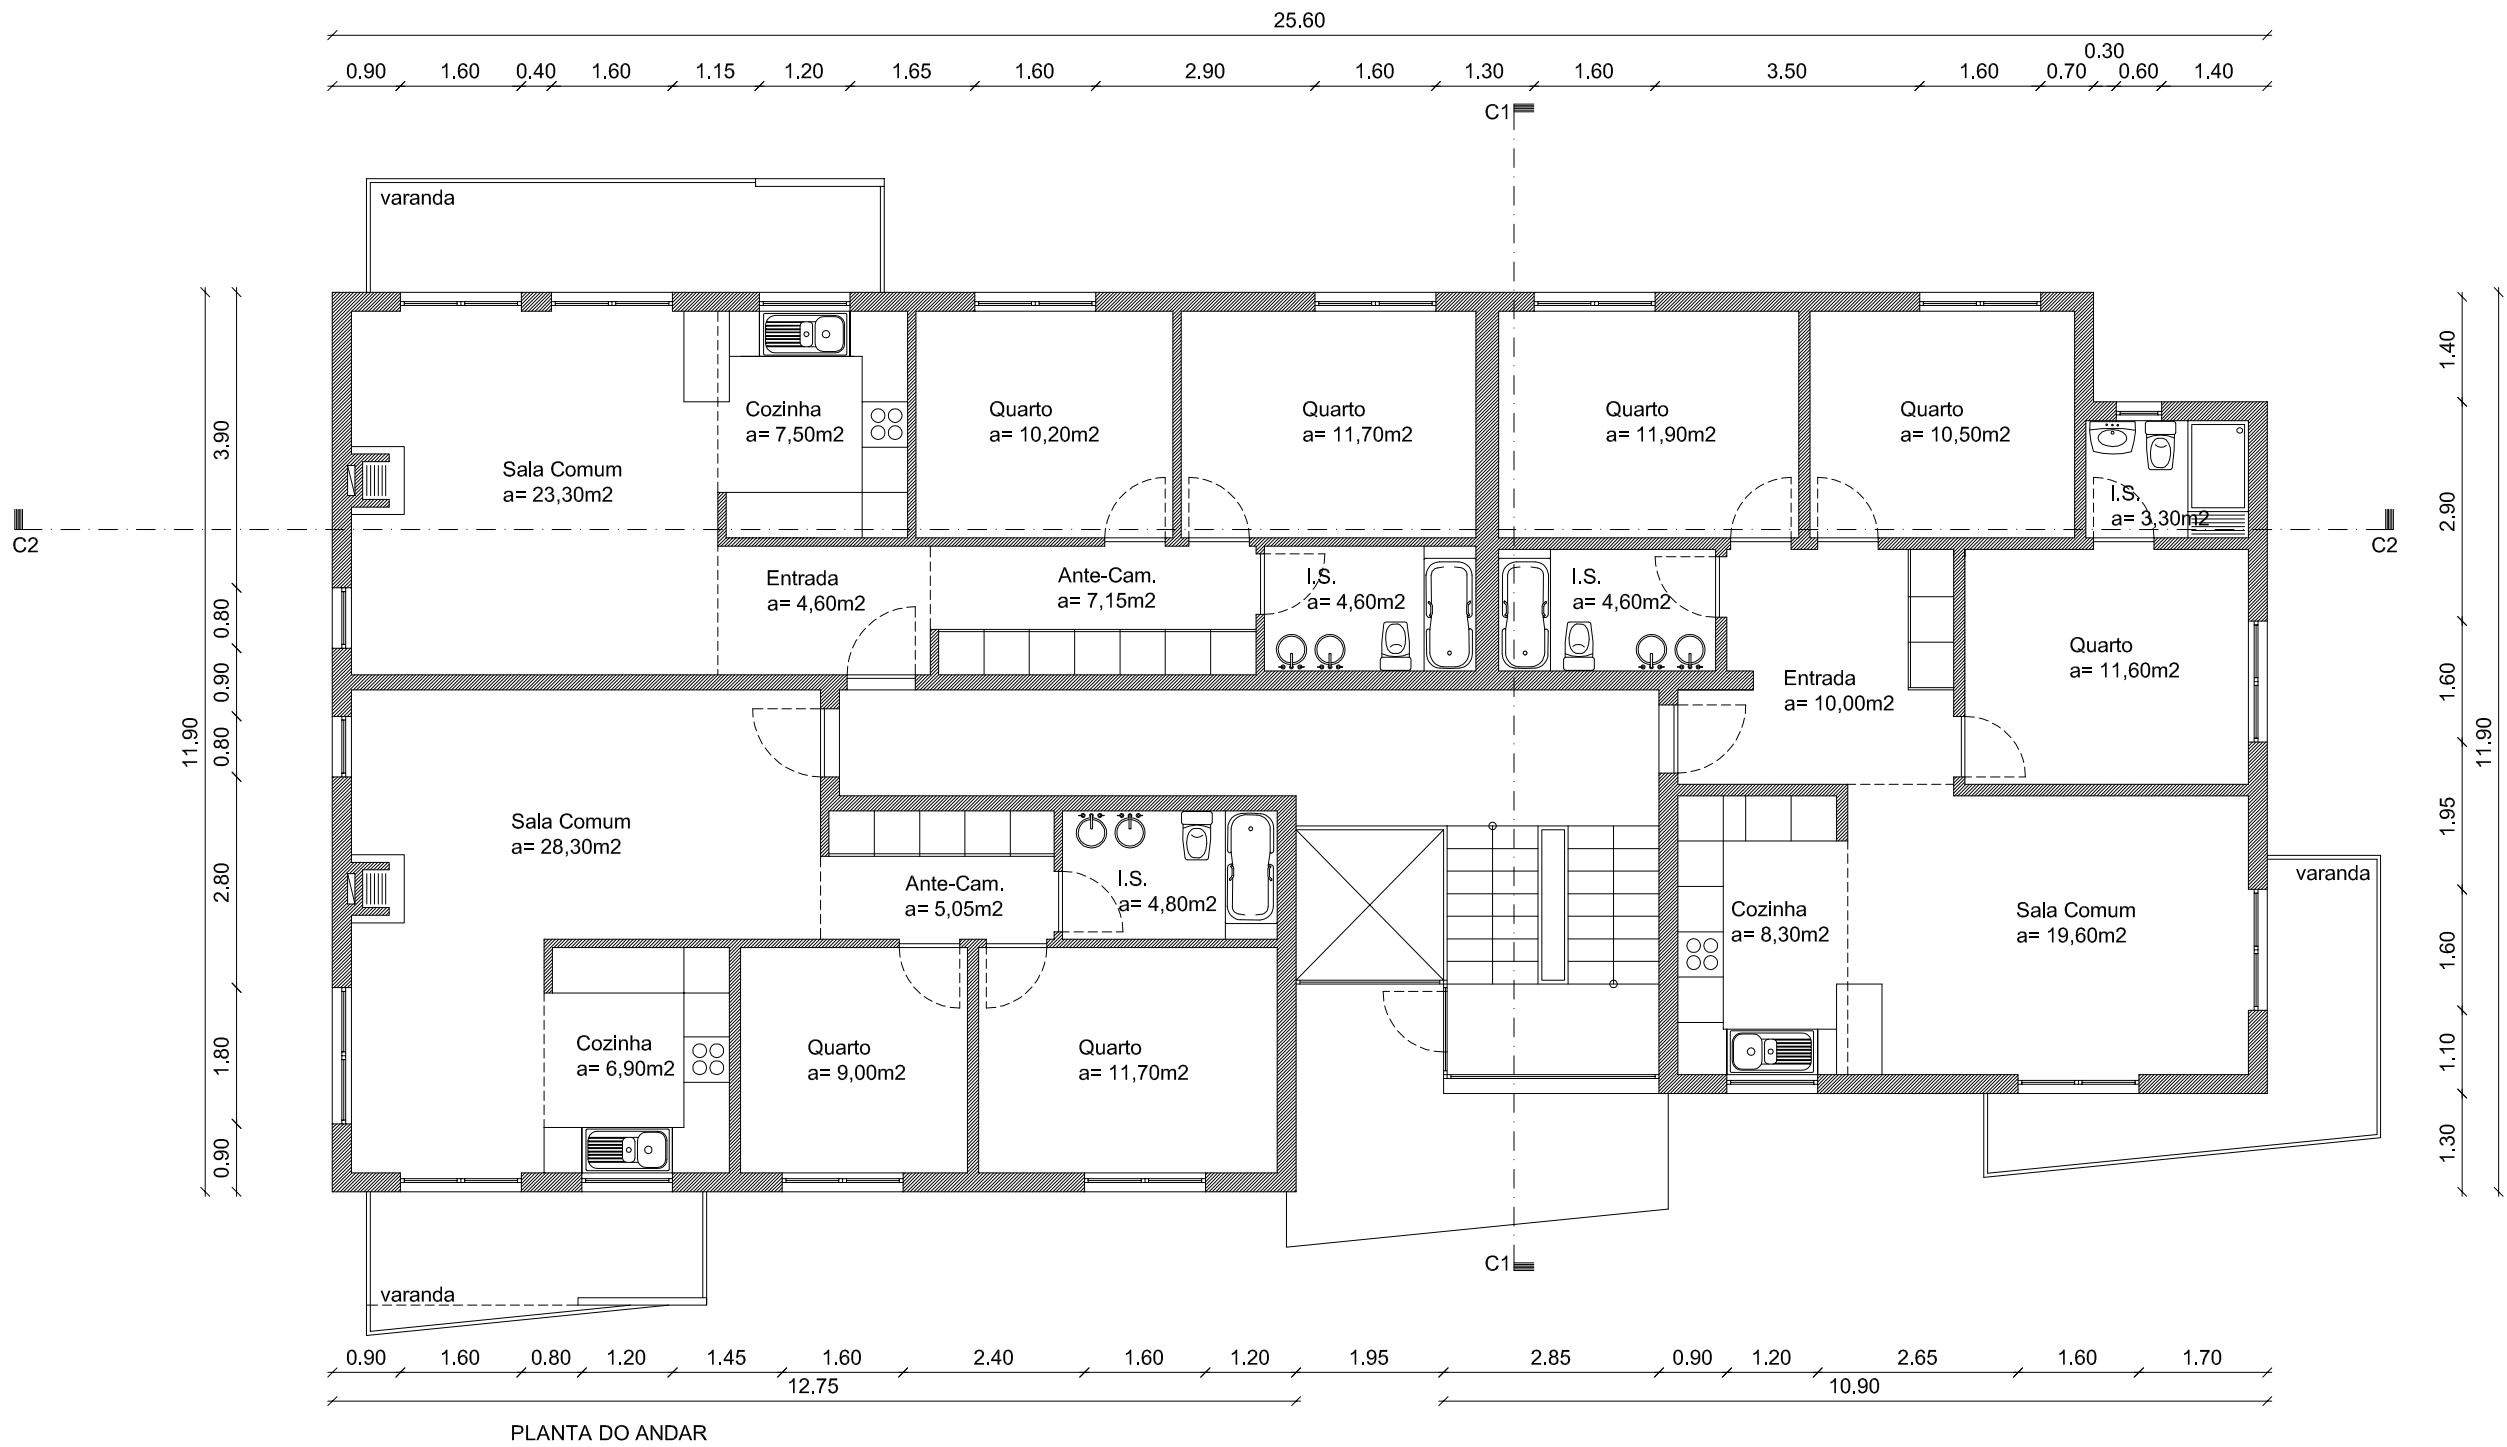

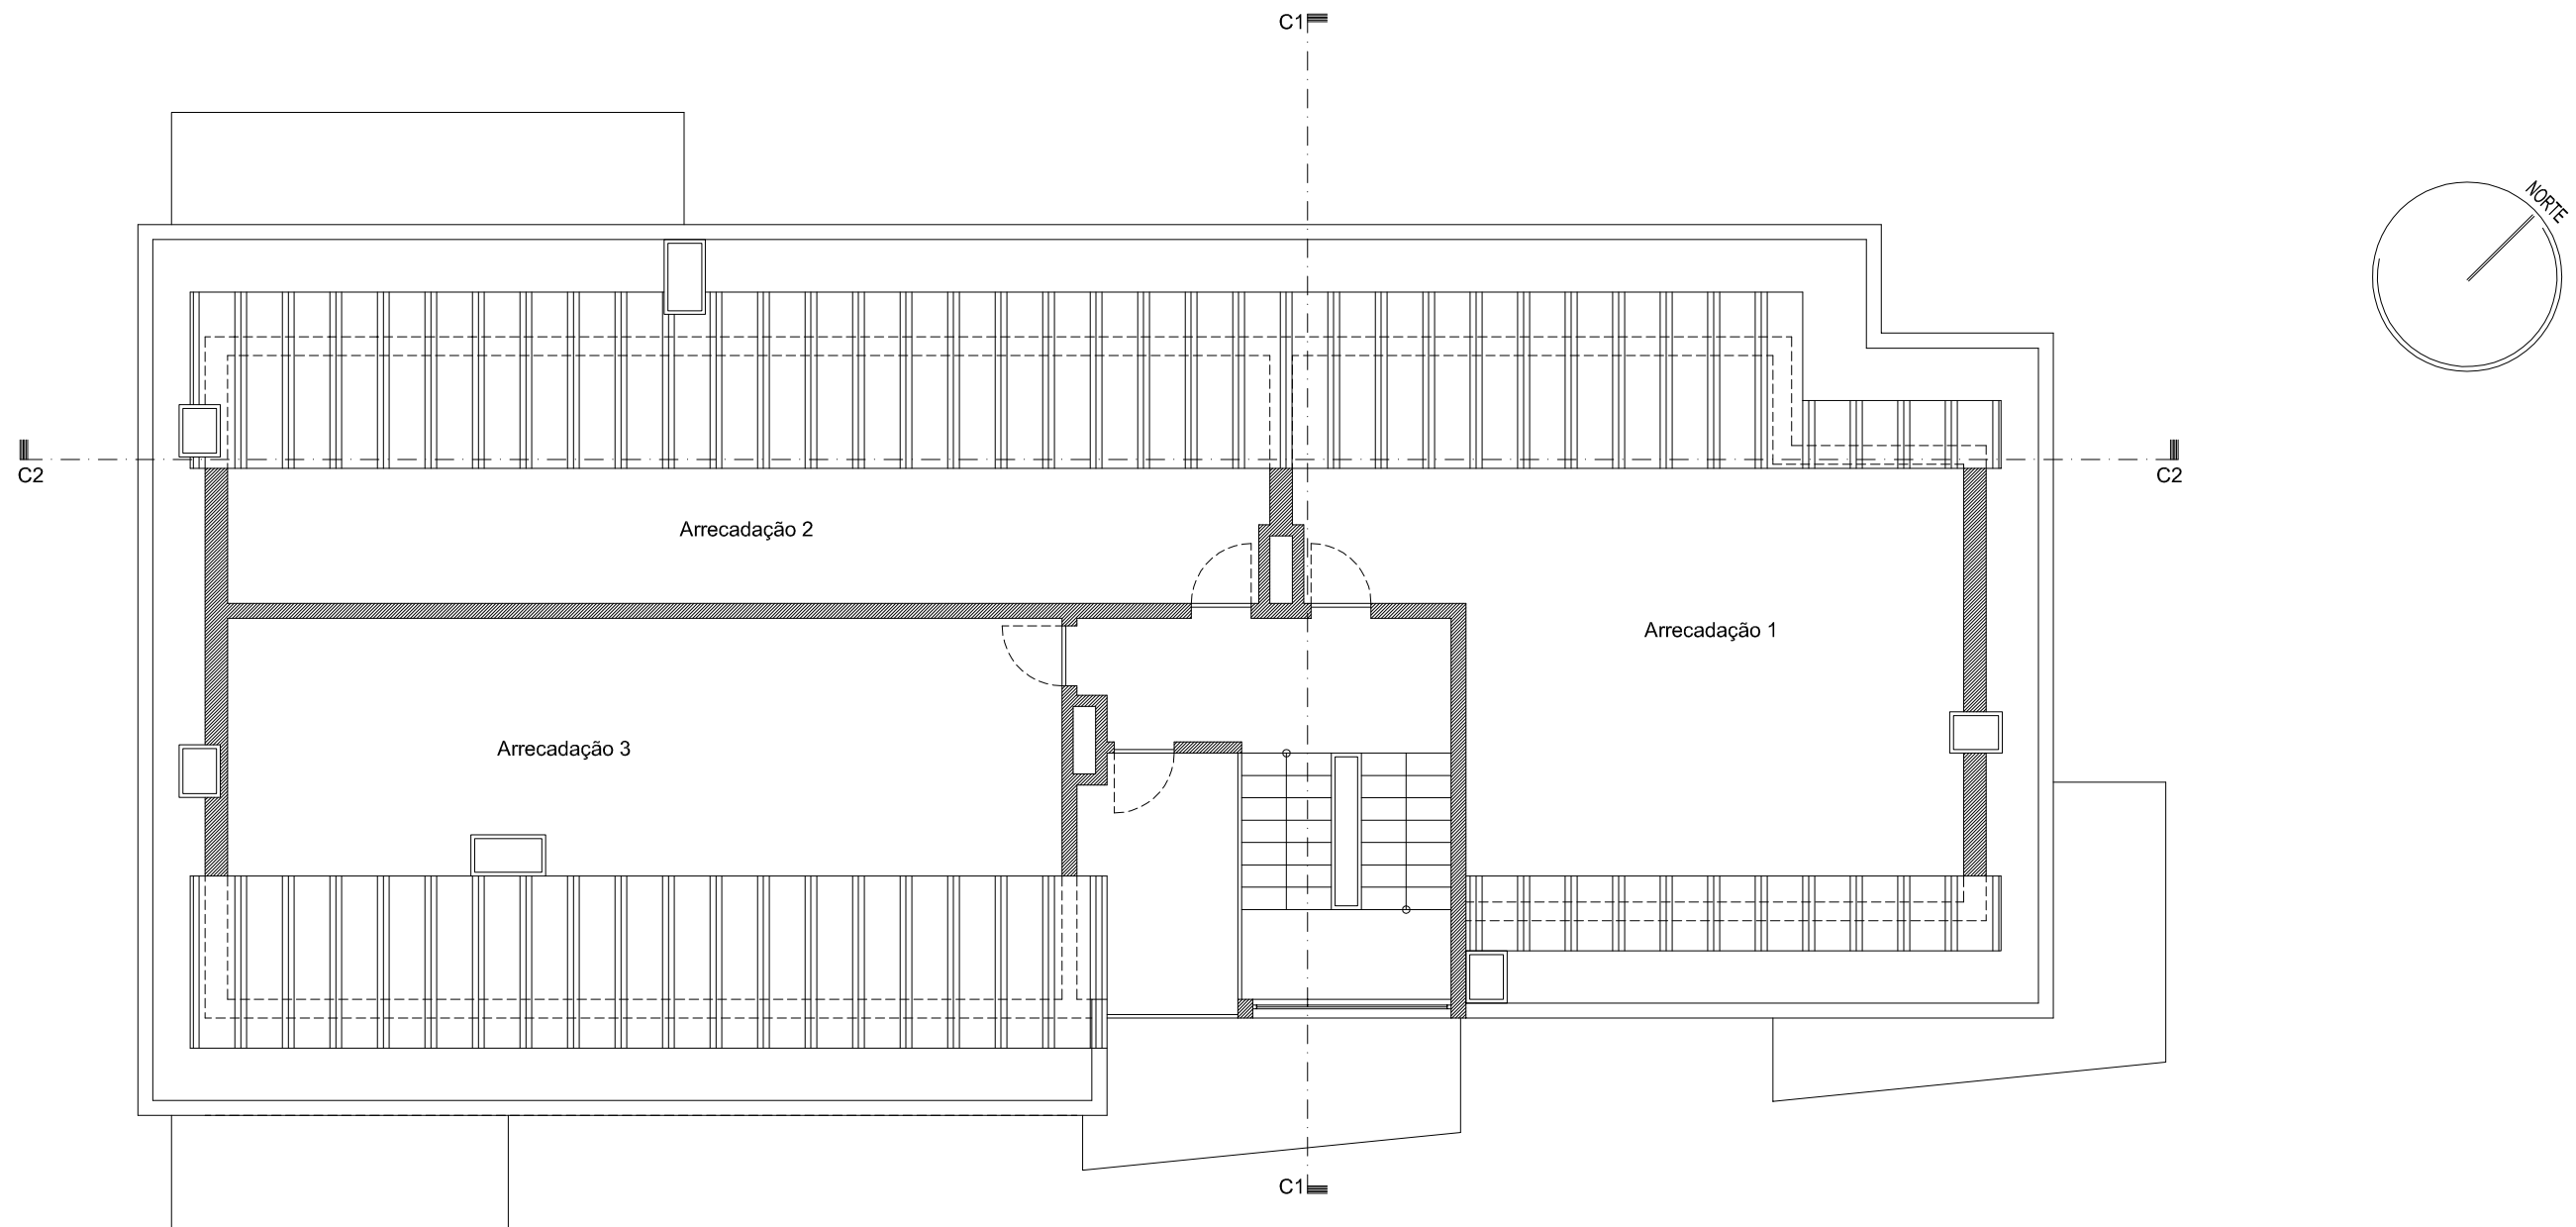

PLANTA DO SÓTÃO

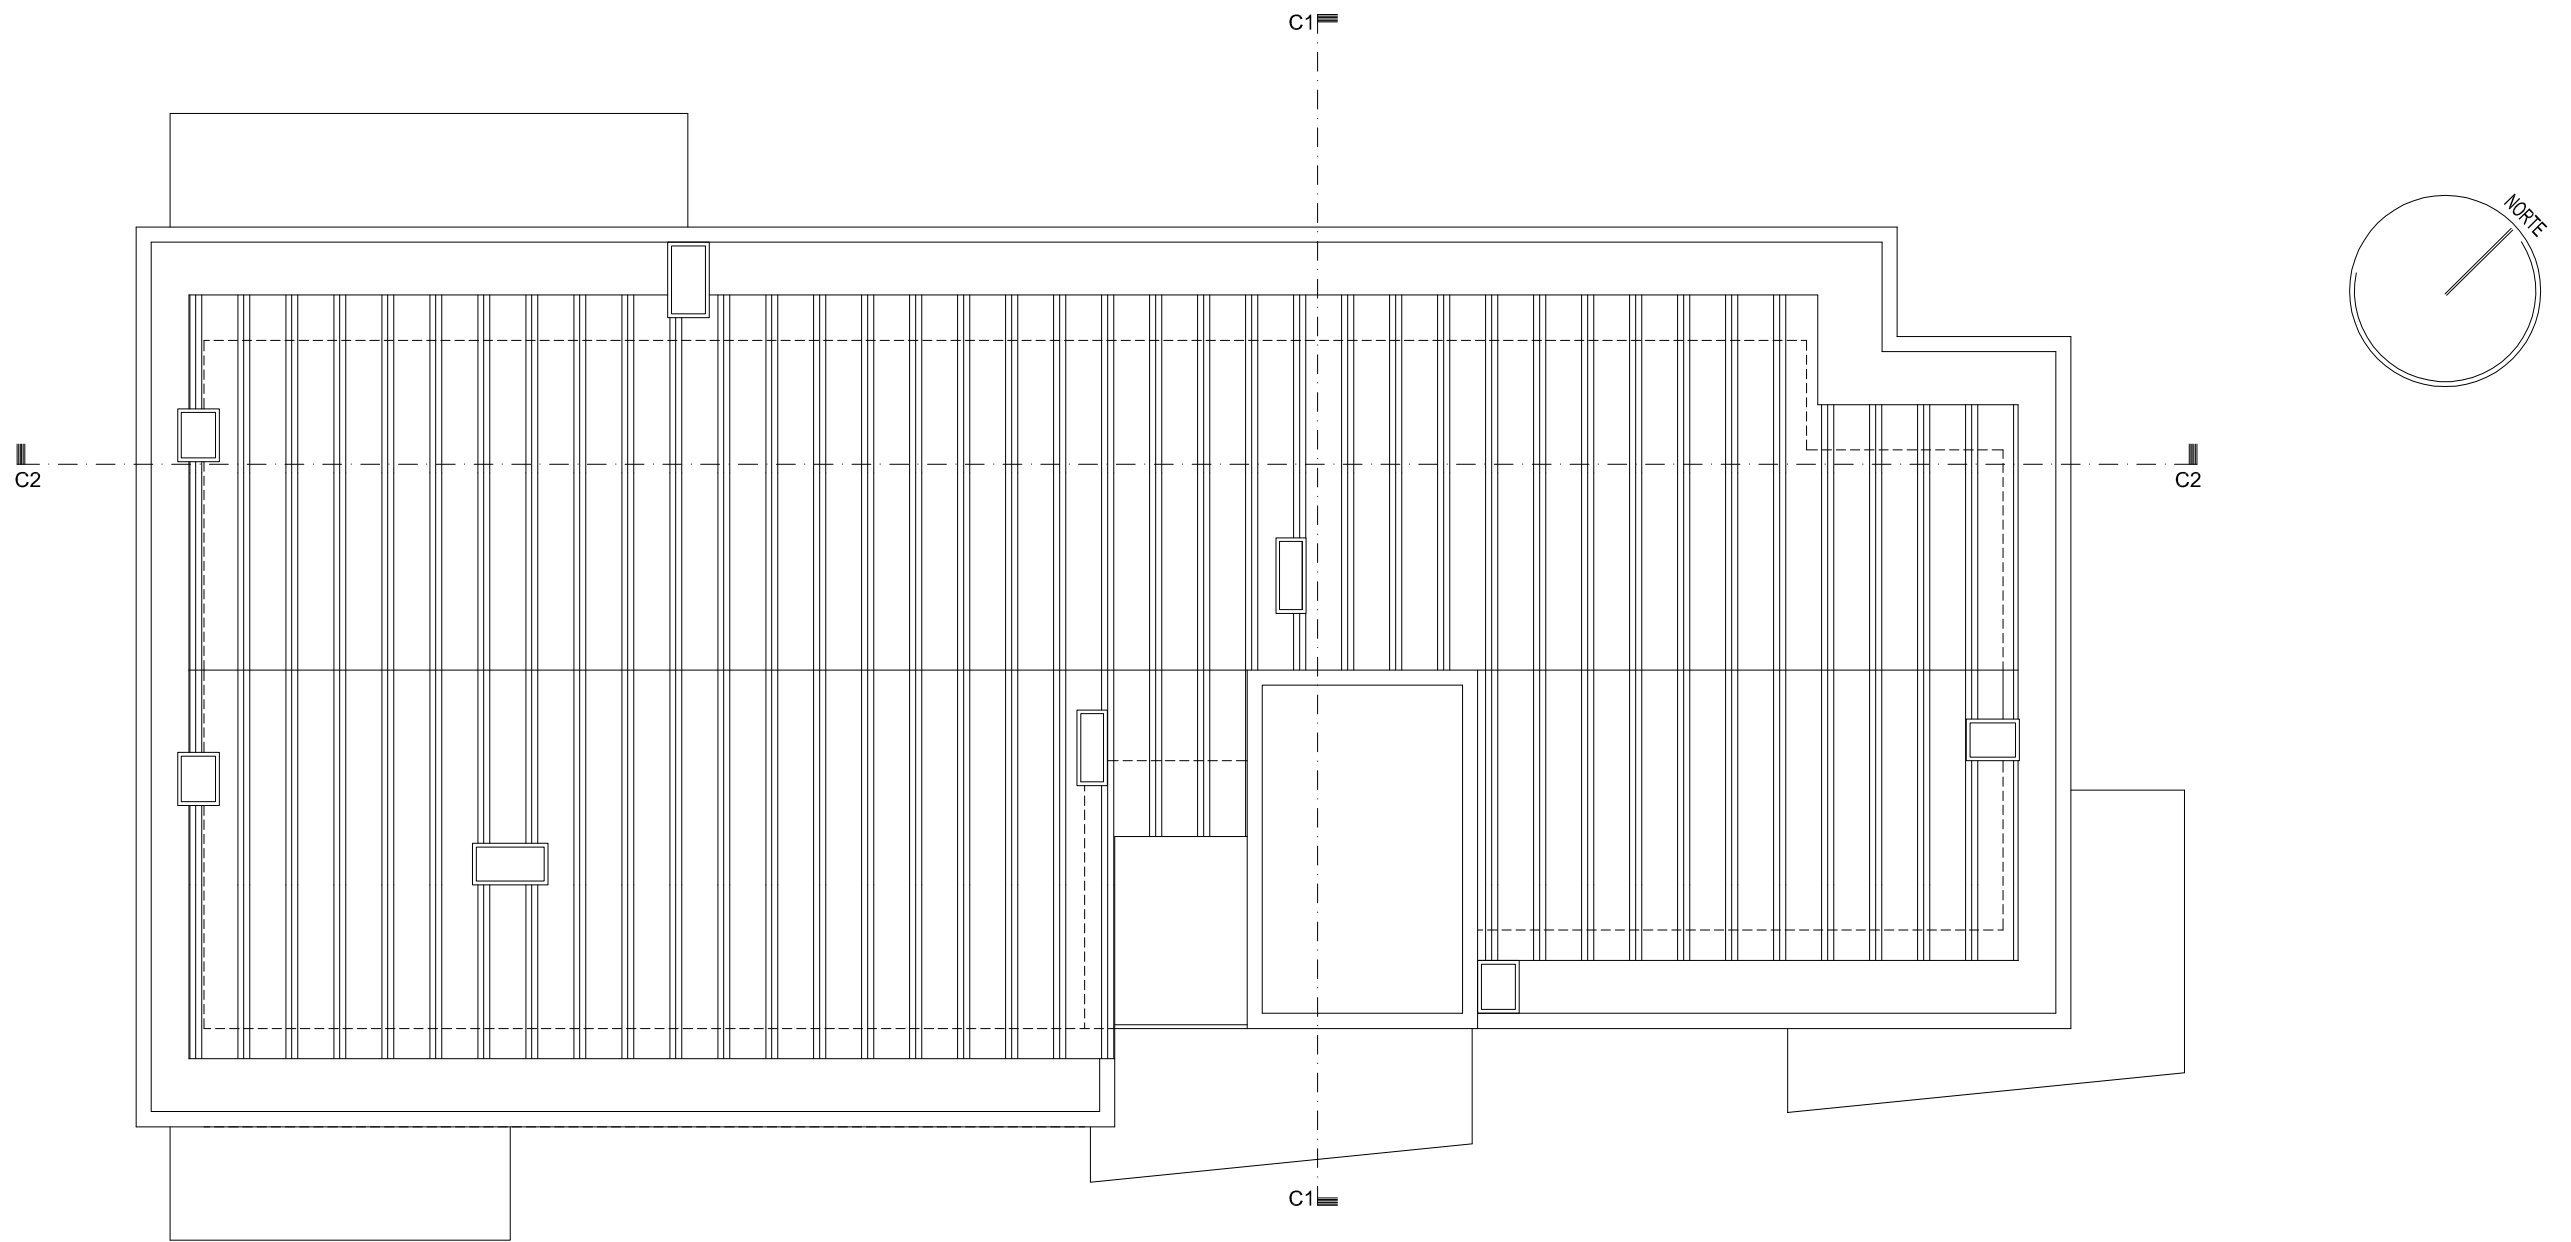

PLANTA DA COBERTURA




MAPA DE ACABAMENTOS EXTERIORES:


- 1 - Reboco areado fino, pintado a tinta plástica, cor branco.
- 2 - Revestimento em pedra calcária.
- 3 - Gradeamento em tubo de ferro metalizado pintado a tinta de esmalte, cor cinza.
- 4 - Telha cerâmica "lusa", cor natural.
- 5 - Caixilharia em alumínio termolacado, cor cinza.
- 6 - Gradeamento metálico termolacado a cor cinza, com painel de vidro laminado.
- 7 - Grelha de ventilação permanente.
- 8 - Mosaico de grés cerâmico vitrificado tipo cinca, cor gold.

MAPA DE ACABAMENTOS EXTERIORES:

- 1 - Reboco areado fino, pintado a tinta plástica, cor branco.
- 2 - Revestimento em pedra calcária.
- 3 - Gradeamento em tubo de ferro metalizado pintado a tinta de esmalte, cor cinza.
- 4 - Telha cerâmica "lusa", cor natural.
- 5 - Caixilharia em alumínio termolacado, cor cinza.
- 6 - Gradeamento metálico termolacado a cor cinza, com painel de vidro laminado.
- 7 - Grelha de ventilação permanente.
- 8 - Mosaico de grés cerâmico vitrificado tipo cinca, cor gold.

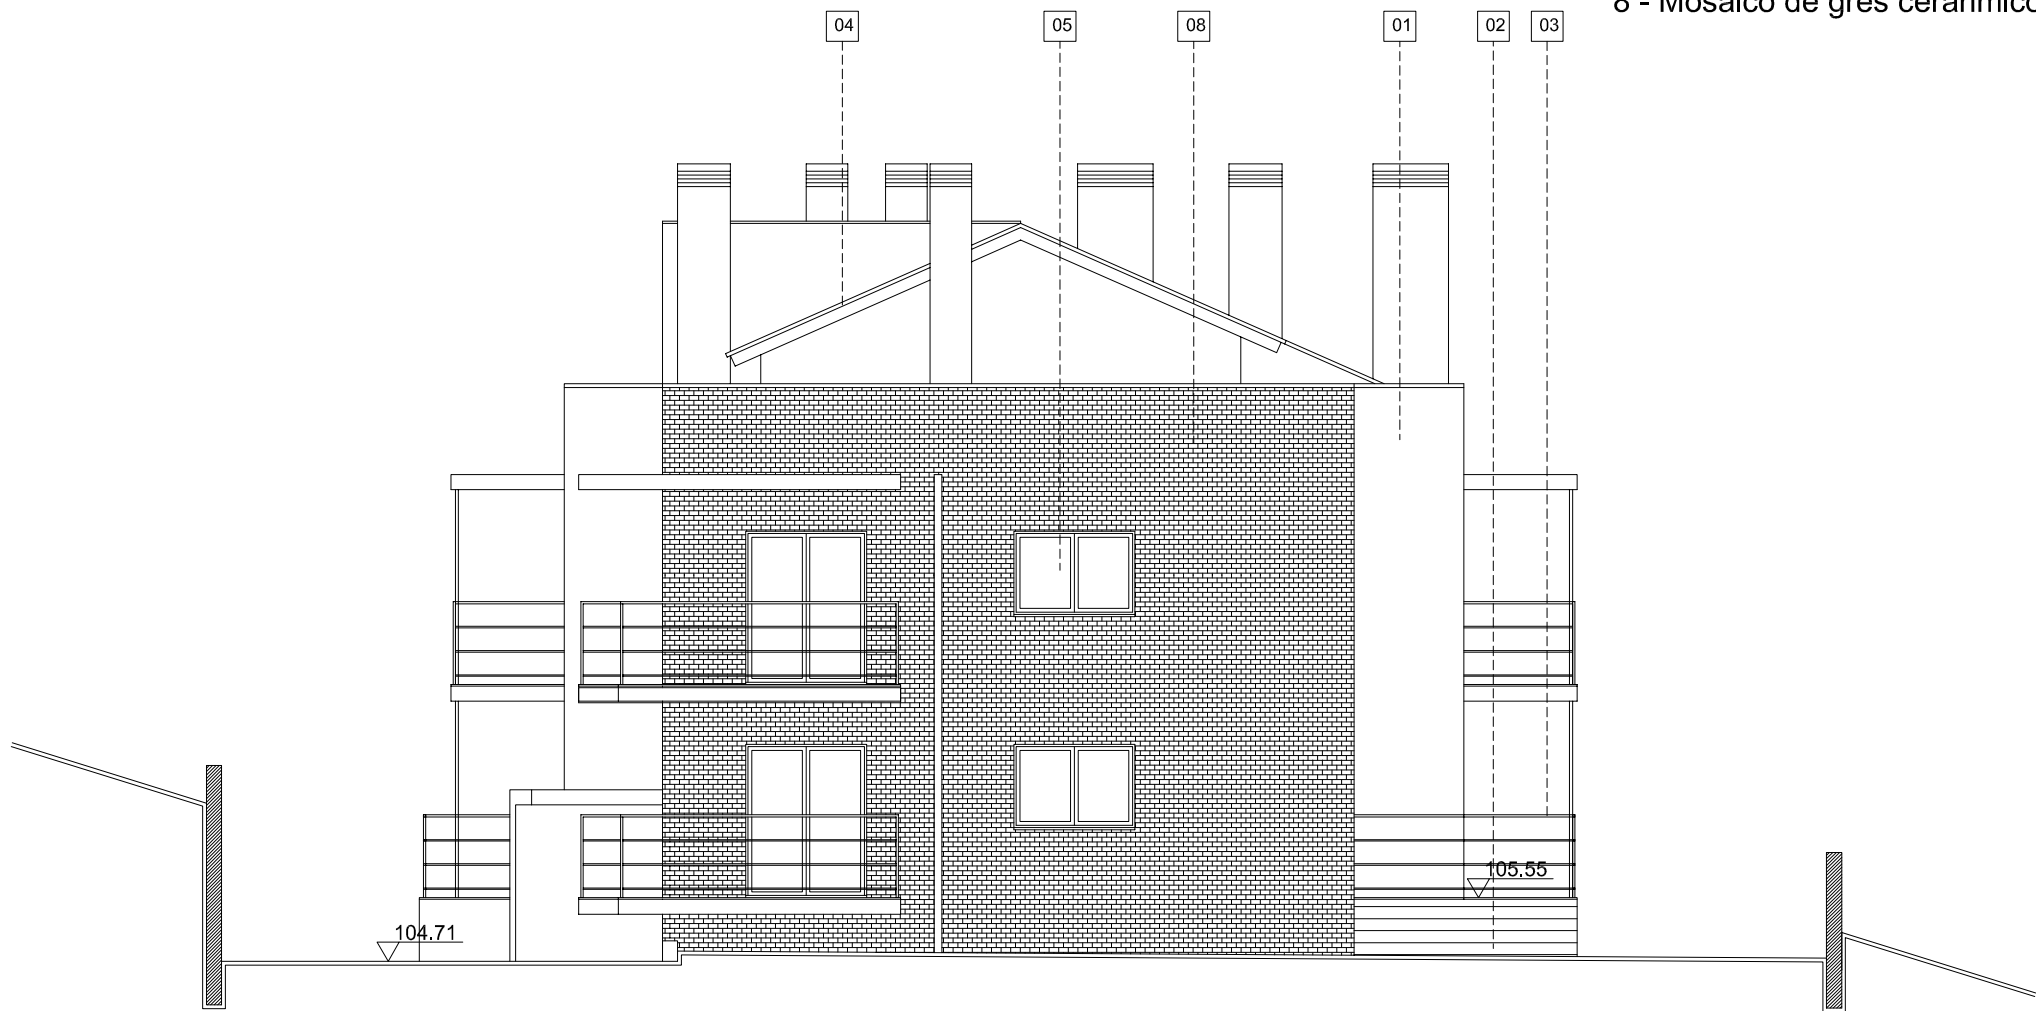


ALÇADO NORTE

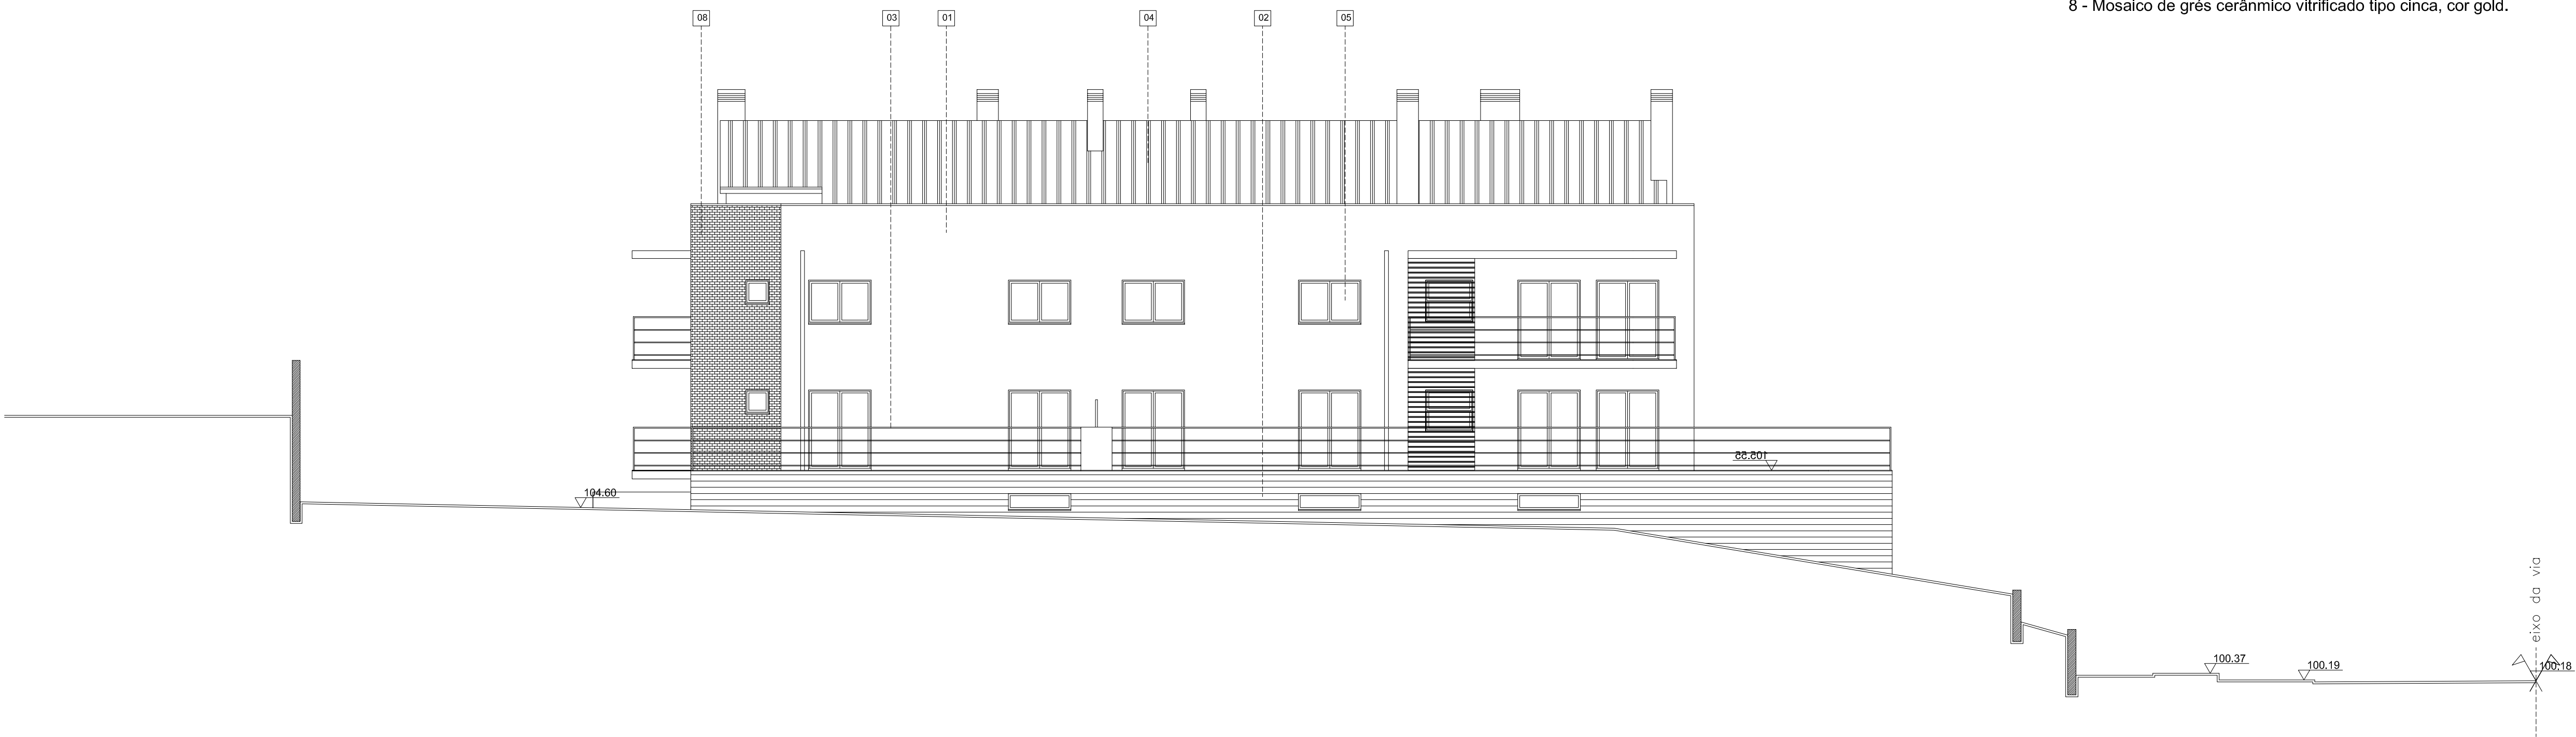

ALÇADO POENTE

MAPA DE ACABAMENTOS EXTERIORES:


- 1 - Reboco areado fino, pintado a tinta plástica, cor branco.
- 2 - Revestimento em pedra calcária.
- 3 - Gradeamento em tubo de ferro metalizado pintado a tinta de esmalte, cor cinza.
- 4 - Telha cerâmica "lusa", cor natural.
- 5 - Caixilharia em alumínio termolacado, cor cinza.
- 6 - Gradeamento metálico termolacado a cor cinza, com painel de vidro laminado.
- 7 - Grelha de ventilação permanente.
- 8 - Mosaico de grés cerâmico vitrificado tipo cinca, cor gold.

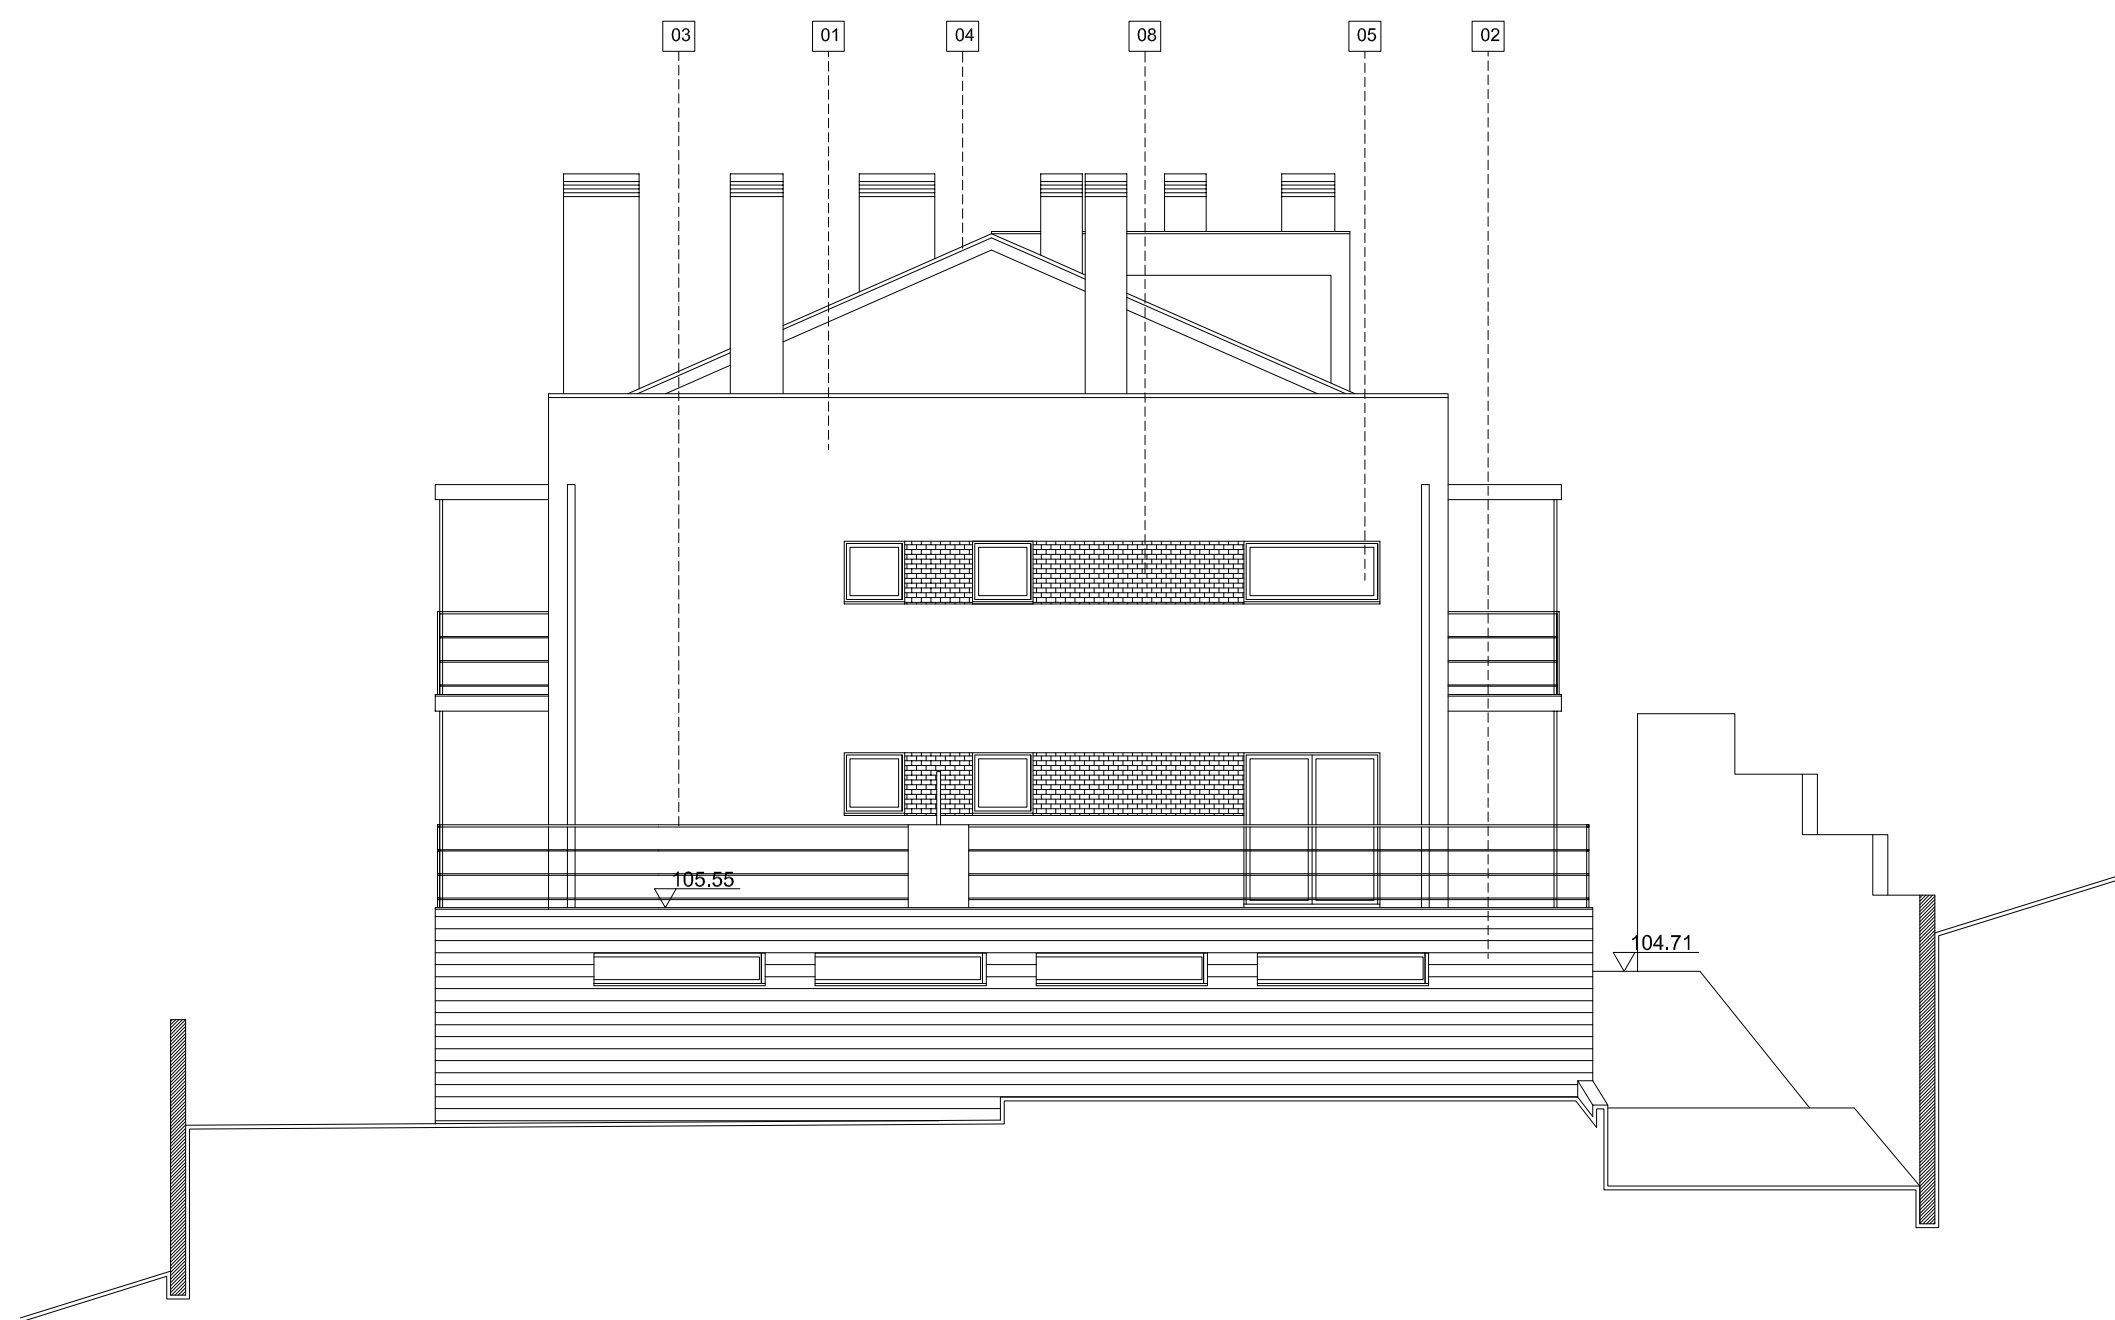

MAPA DE ACABAMENTOS EXTERIORES:

- 1 - Reboco areado fino, pintado a tinta plástica, cor branco.
- 2 - Revestimento em pedra calcária.
- 3 - Gradeamento em tubo de ferro metalizado pintado a tinta de esmalte, cor cinza.
- 4 - Telha cerâmica "lusa", cor natural.
- 5 - Caixilharia em alumínio termolacado, cor cinza.
- 6 - Gradeamento metálico termolacado a cor cinza, com painel de vidro laminado.
- 7 - Grelha de ventilação permanente.
- 8 - Mosaico de grés cerâmico vitrificado tipo cinca, cor gold.

ALÇADO SUL

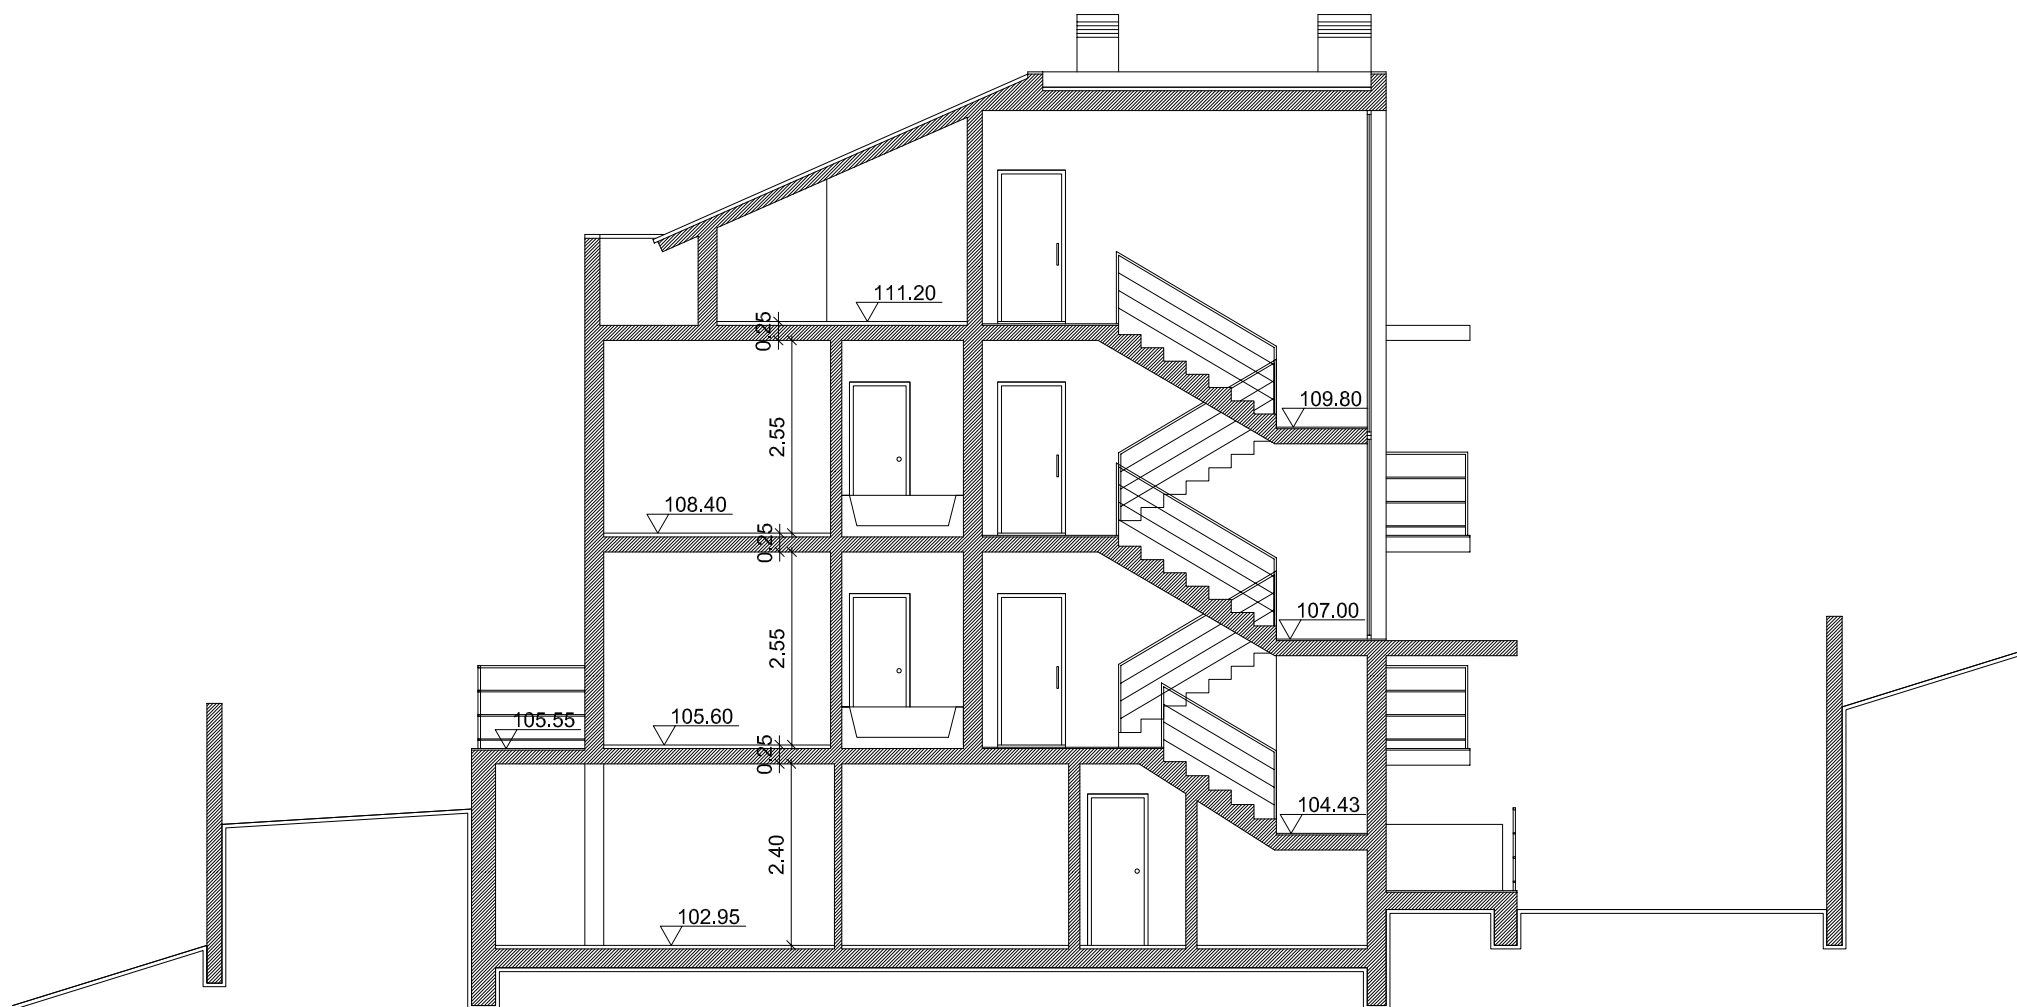

CORTE C1



CORTE C2