


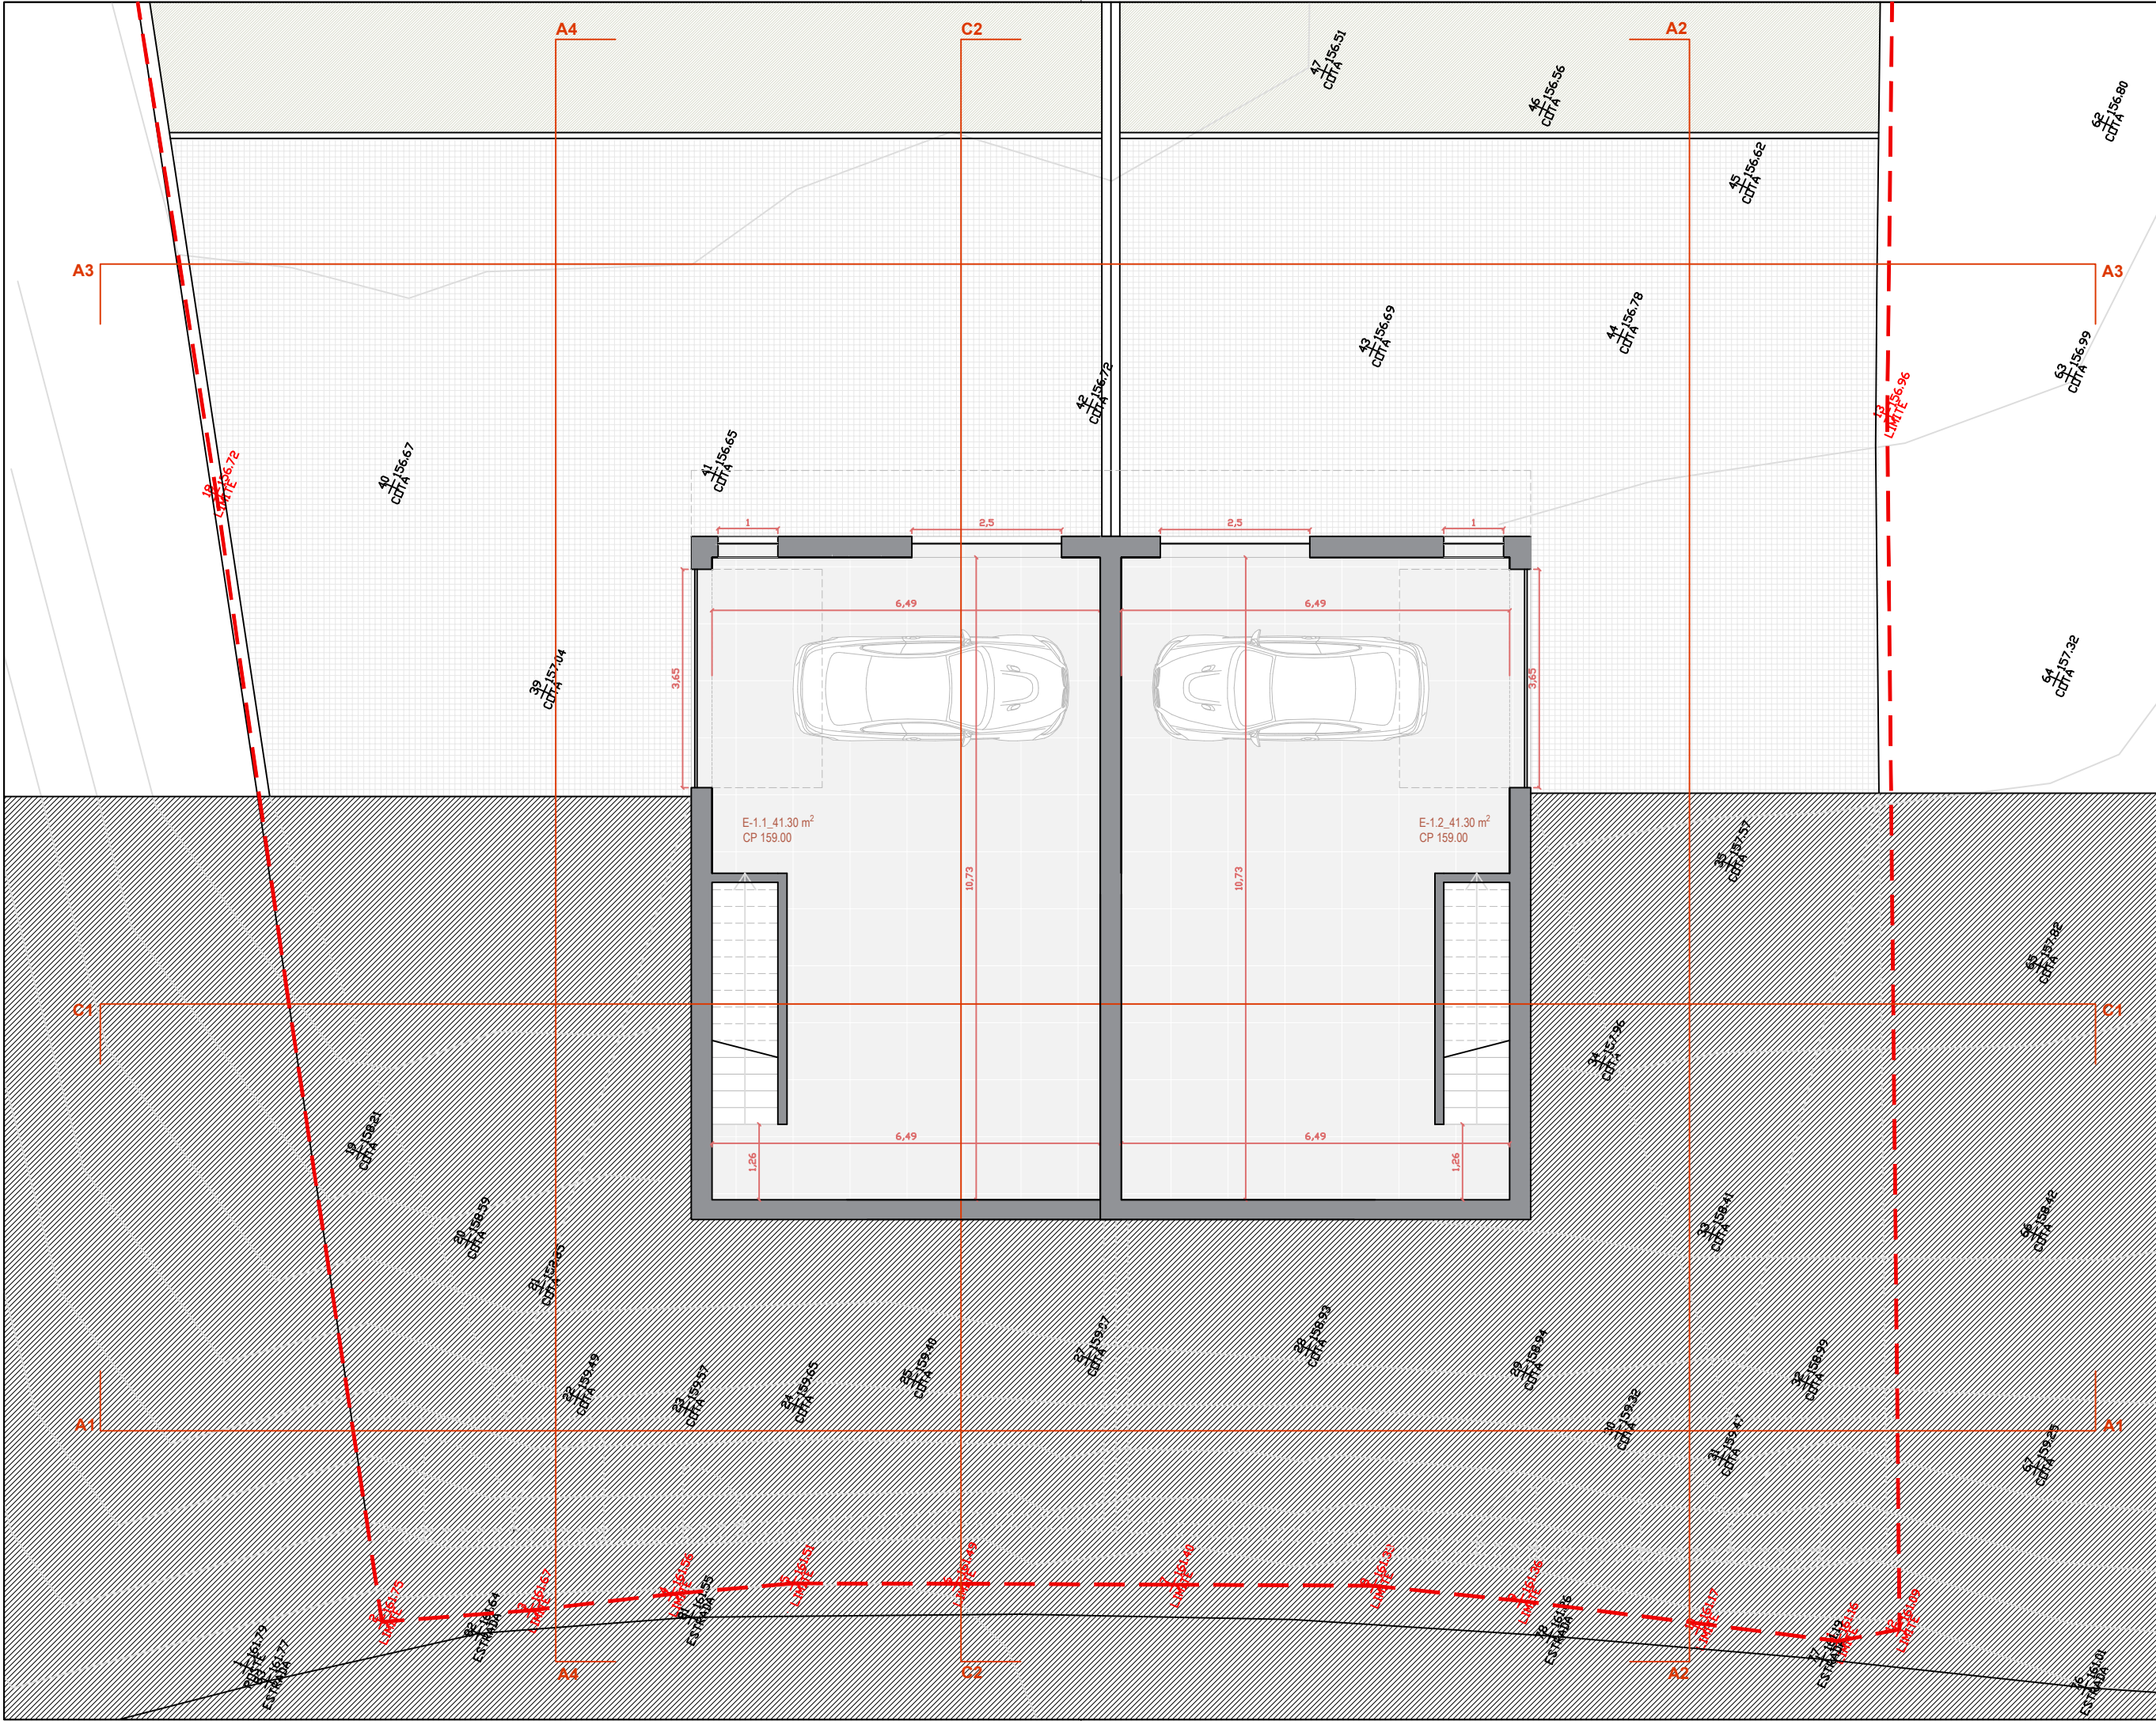

LEGENDA:

PISO -1

-1.01 Garagem
-1.02 Garagem


ÁREA
ÚTIL (m²)

82.60

41.30
41.30

ÁREA
BRUTA (m²)

115.00

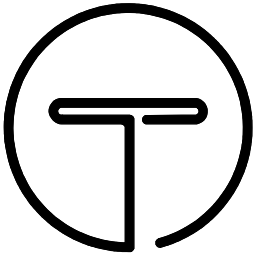

THOLOS
arquitetura

REQUERENTE

Andreia Daniela Pinto Sousa Magalhães

LOCAL

Rua do Rio Mau - Avessadas e Rosém - Marco de Canaveses

TÍTULO DO PROJETO

Construção de Habitação Bifamiliar e muros de vedação

ESPECIALIDADE

Projeto de Arquitetura

CONTEÚDO

Planta de Piso -1

FASE

Projeto de Licenciamento

DESENVOLVEU

MC - OA 28626

ASSINATURA

DATA

18-05-2026

ESCALA

1.100

26008-LIC-ARQ-DES-003-01


Processo Fase Especialidade Documento n.º folha revisão


+351 255 136 927 info@tholos.pt www.tholos.pt

Av. Prof. Dr.º Carlos Mota Pinto, 48 | 4630-208 Marco de Canaveses

LEGENDA DE MATERIAIS:

- Argamassa para chão
- Parede em corte
- Cerâmico
- Terreno natural
- Terreno em corte
- Telha
- Calçada em pedra - cubo de granito
- Vegetação

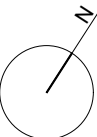

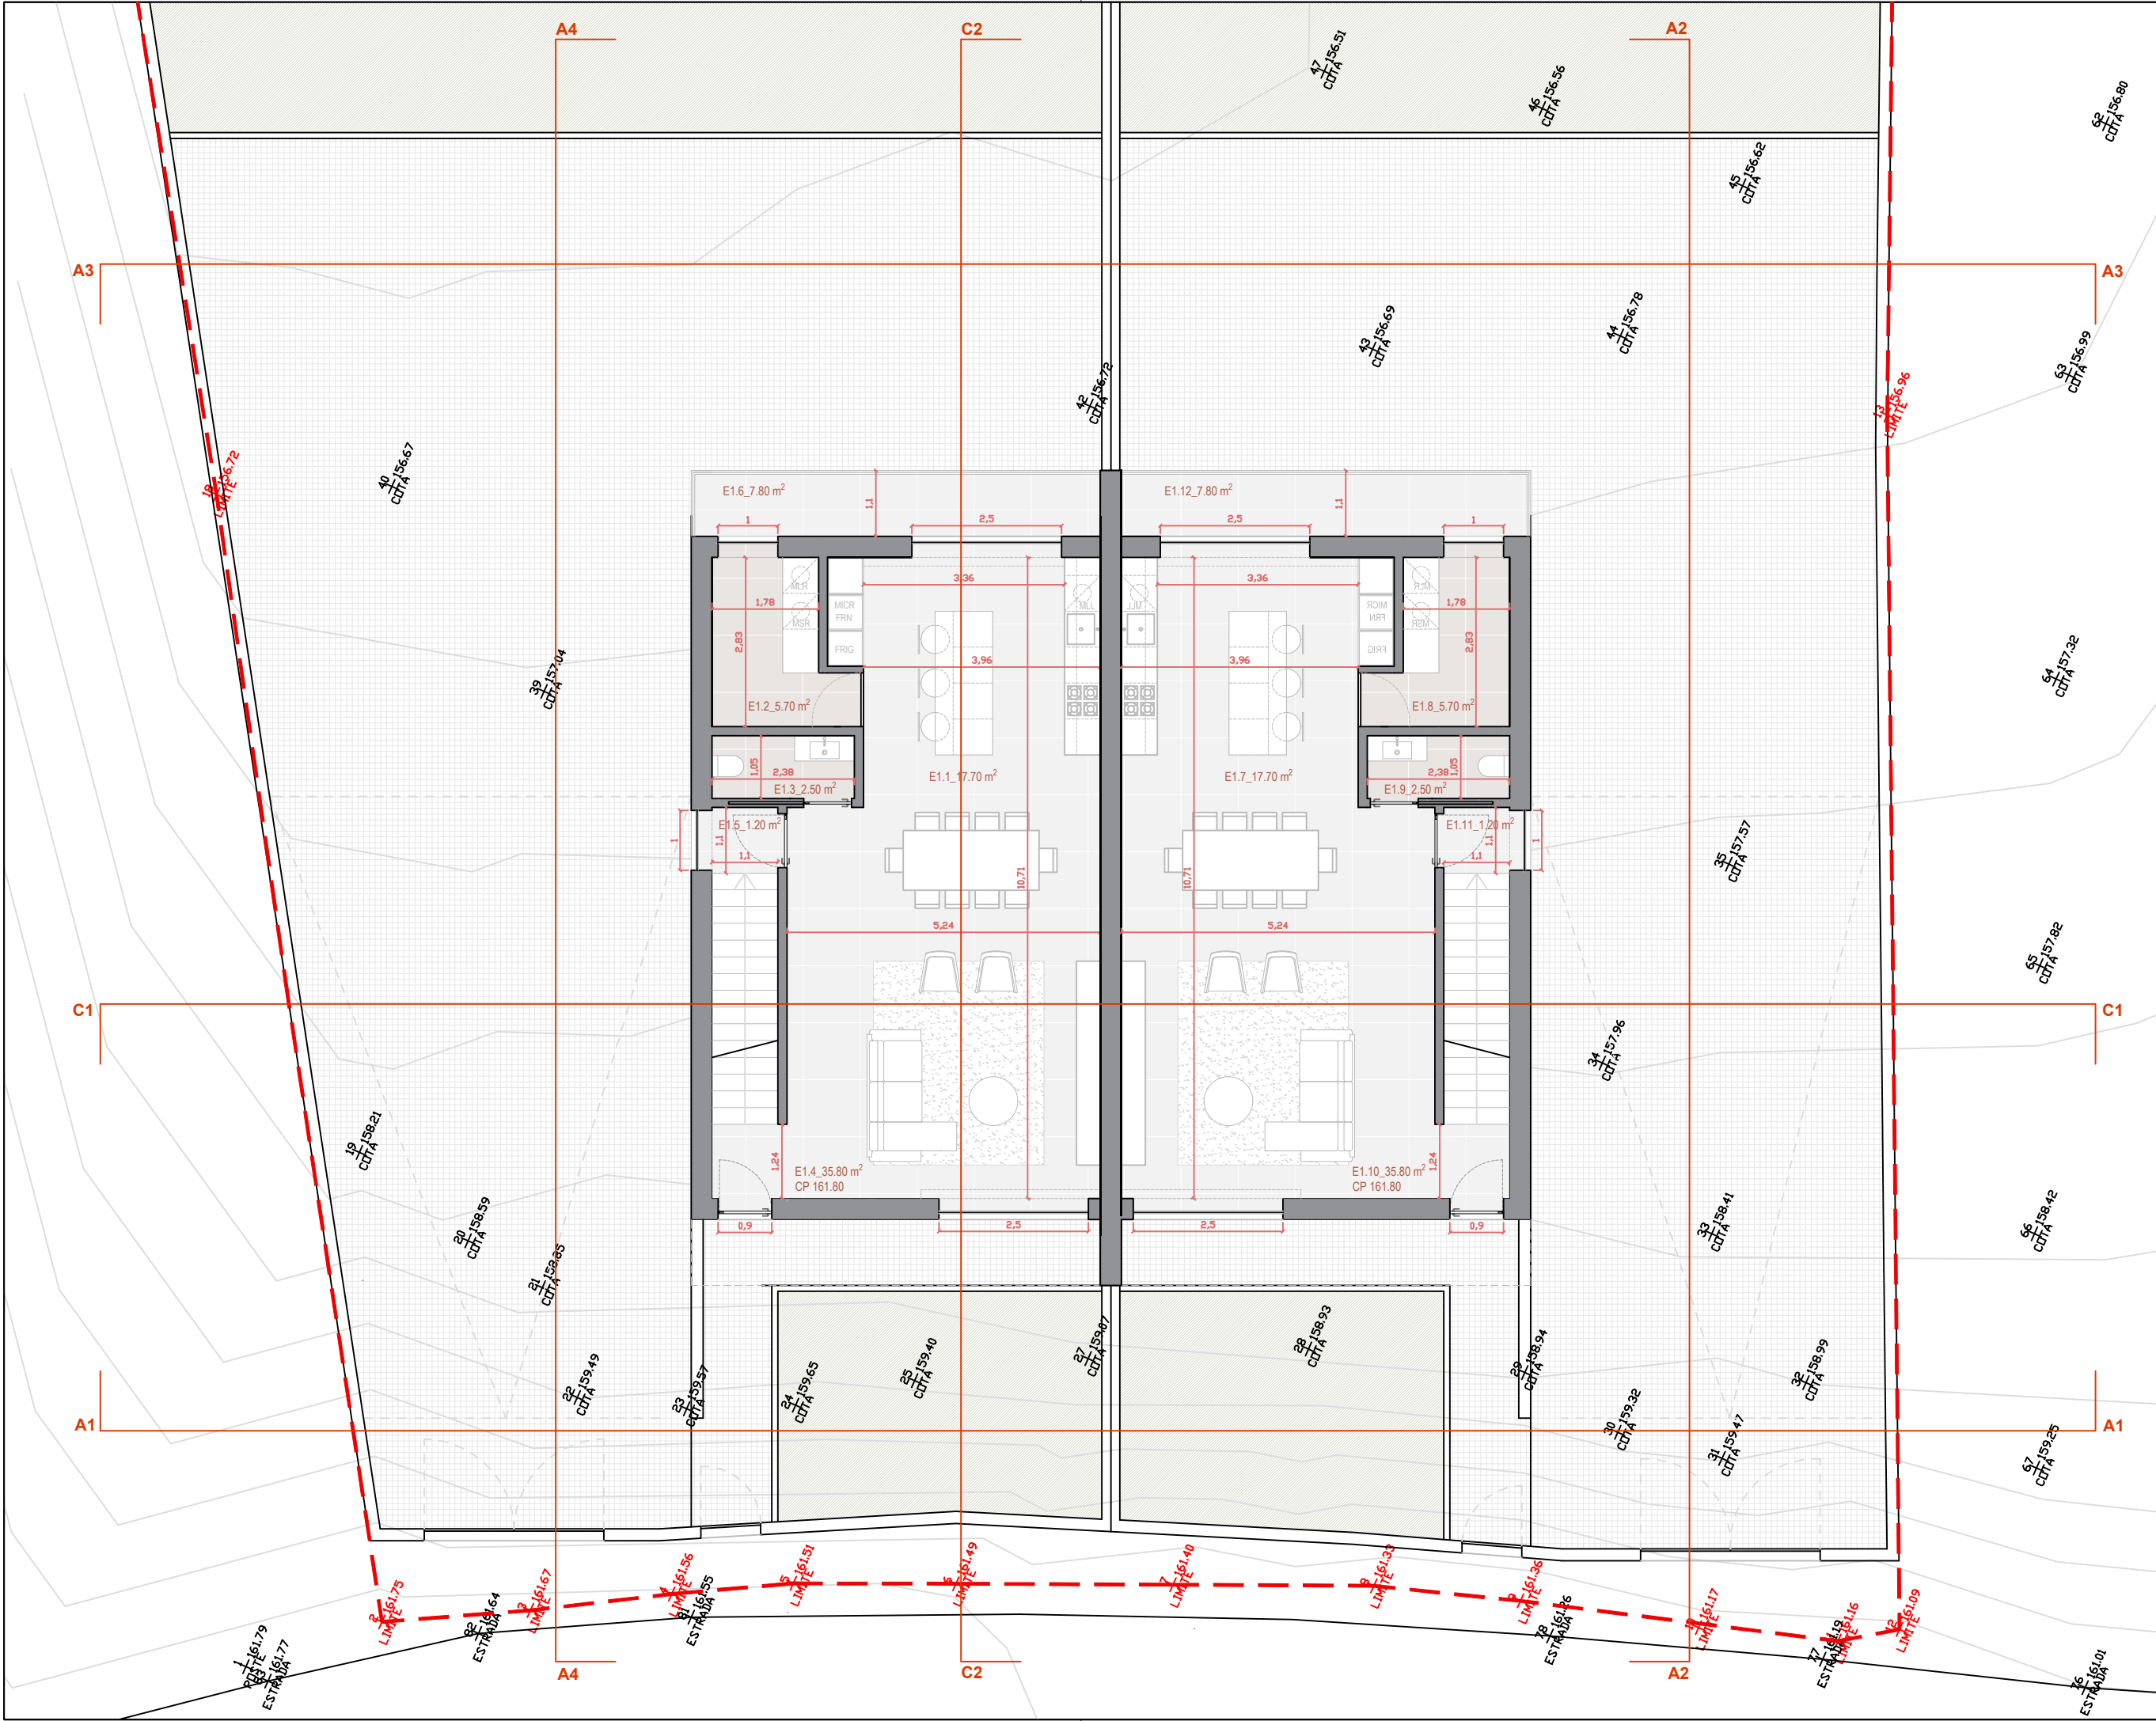

LEGENDA:

PISO 1

- 1.01 Cozinha
- 1.02 Lavandaria
- 1.03 Inst. Sanitária
- 1.04 Sala
- 1.05 Corredor
- 1.06 Varanda
- 1.07 Cozinha
- 1.08 Lavandaria
- 1.09 Inst. Sanitária
- 1.10 Sala
- 1.11 Corredor
- 1.12 Varanda

ÁREA
ÚTIL (m²)

125.80

- 17.70
- 05.70
- 02.50
- 35.80
- 01.20
- 07.80
- 17.70
- 05.70
- 02.50
- 35.80
- 01.20
- 07.80


ÁREA
BRUTA (m²)

152.00

-
-
-
-
-
-
-
-
-
-
-
-

LEGENDA DE MATERIAIS:

- Argamassa para chão
- Parede em corte
- Cerâmico
- Terreno natural
- Terreno em corte
- Telha
- Calçada em pedra - cubo de granito
- Vegetação

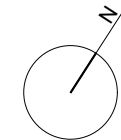

REQUERENTE

Andreia Daniela Pinto Sousa Magalhães

LOCAL

Rua do Rio Mau - Avenidas e Rosém - Marco de Canaveses

TÍTULO DO PROJETO

Construção de Habitação Bifamiliar e muros de vedação

ESPECIALIDADE

Projeto de Arquitetura

CONTEÚDO

Planta de Piso 1

FASE

Projeto de Licenciamento

DESENVOLVEU

MC - OA 28626

DATA

18-05-2026

ASSINATURA

ESCALA



1.100


26008-LIC-ARQ-DES-004-01

Processo Fase Especialidade Documento n.º folha revisão

+351 255 136 927 info@tholos.pt www.tholos.pt

Av. Prof. Dr.º Carlos Mota Pinto, 48 | 4630-208 Marco de Canaveses

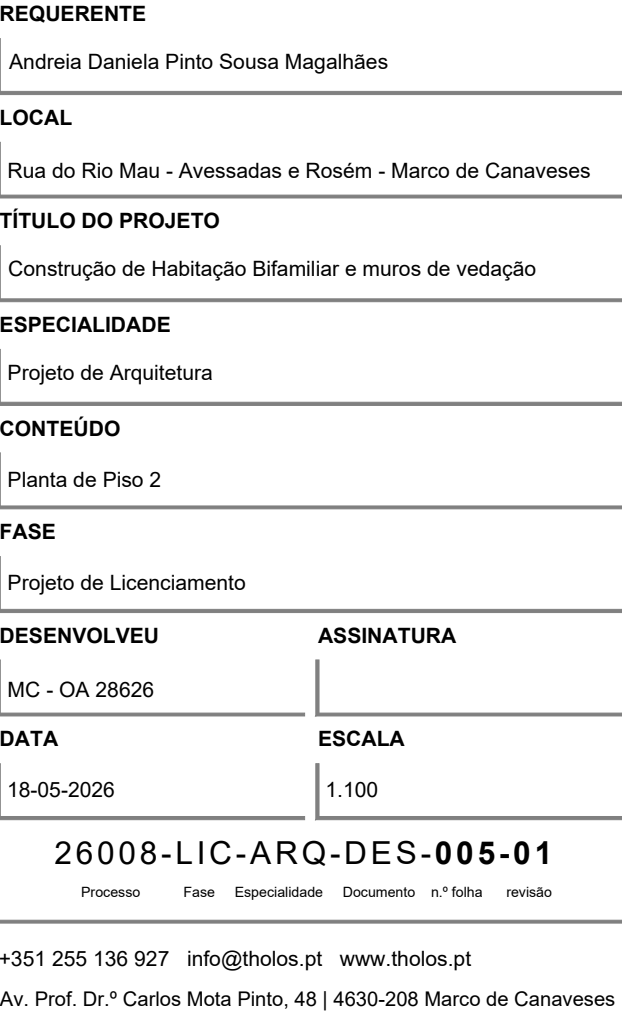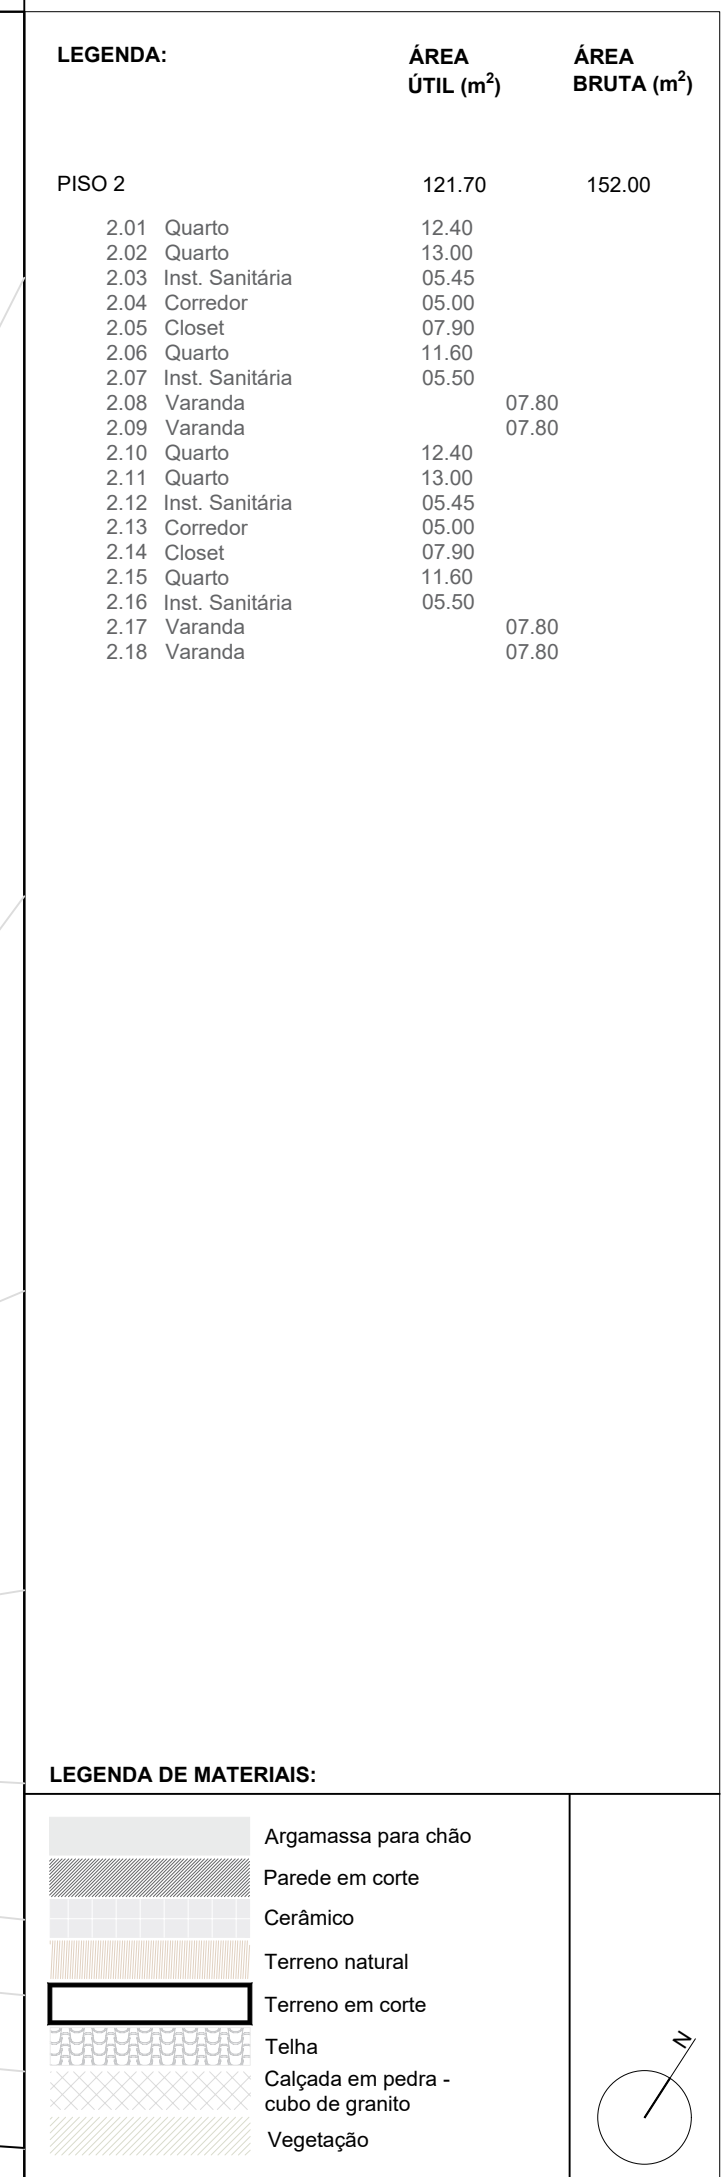

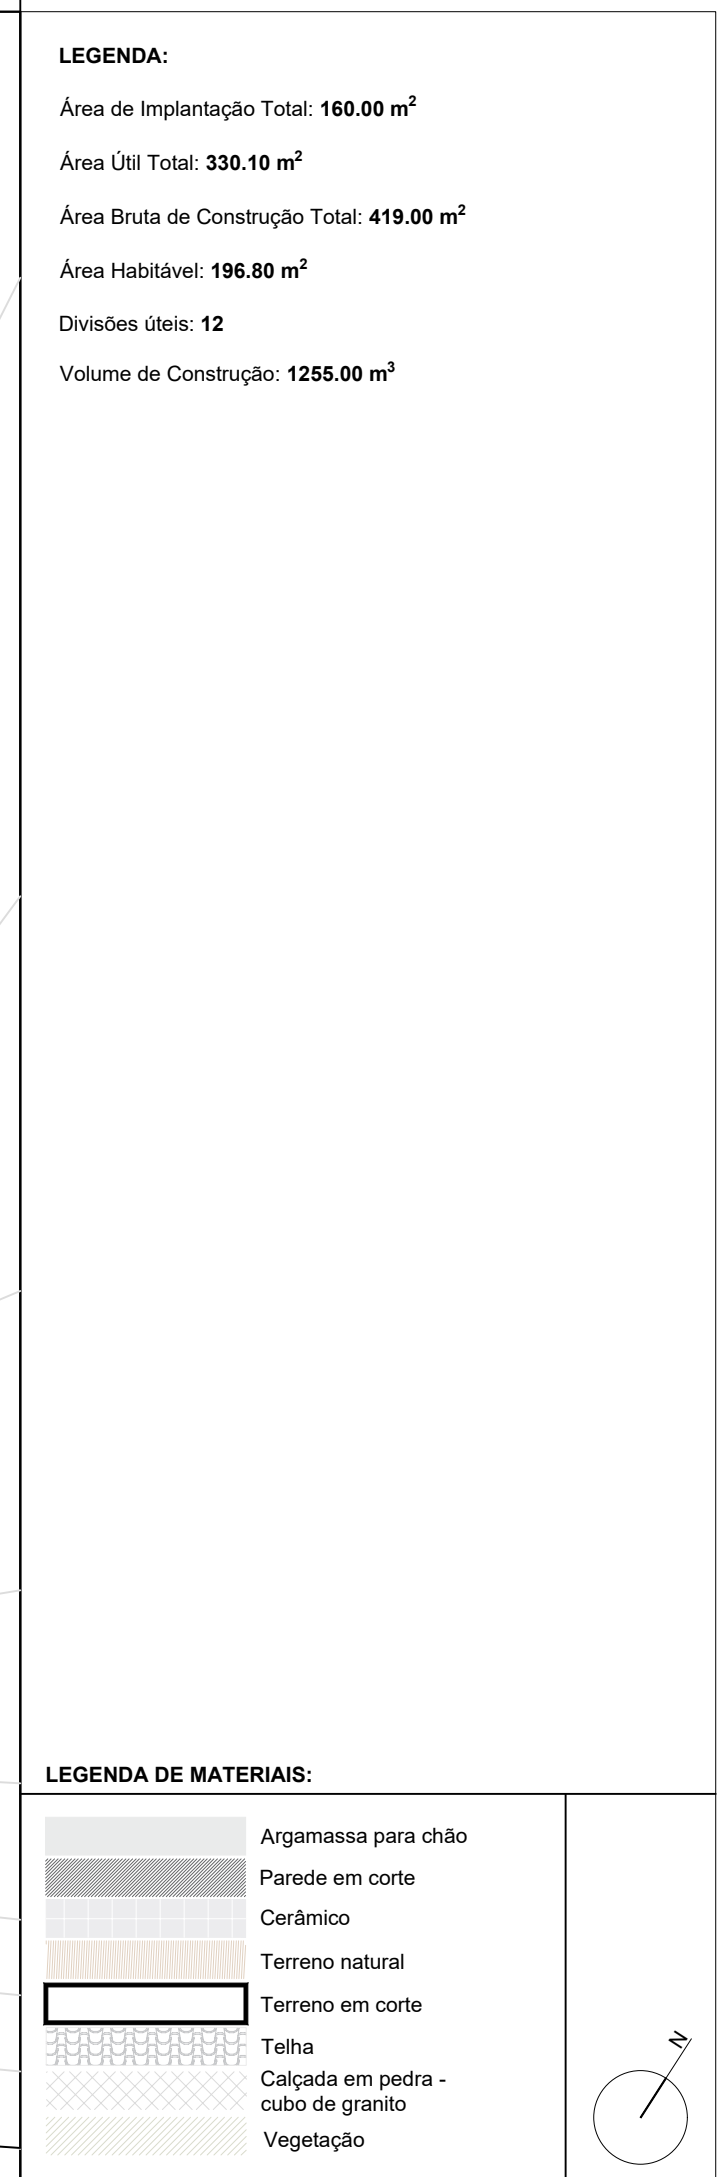


Volume de Construção: 1255.00 m³




Processo	Fase	Especialidade	Documento	n.º folha	revisão
----------	------	---------------	-----------	-----------	---------


Av. Prof. Dr.º Carlos Mota Pinto, 48 | 4630-208 Marco de Canaveses

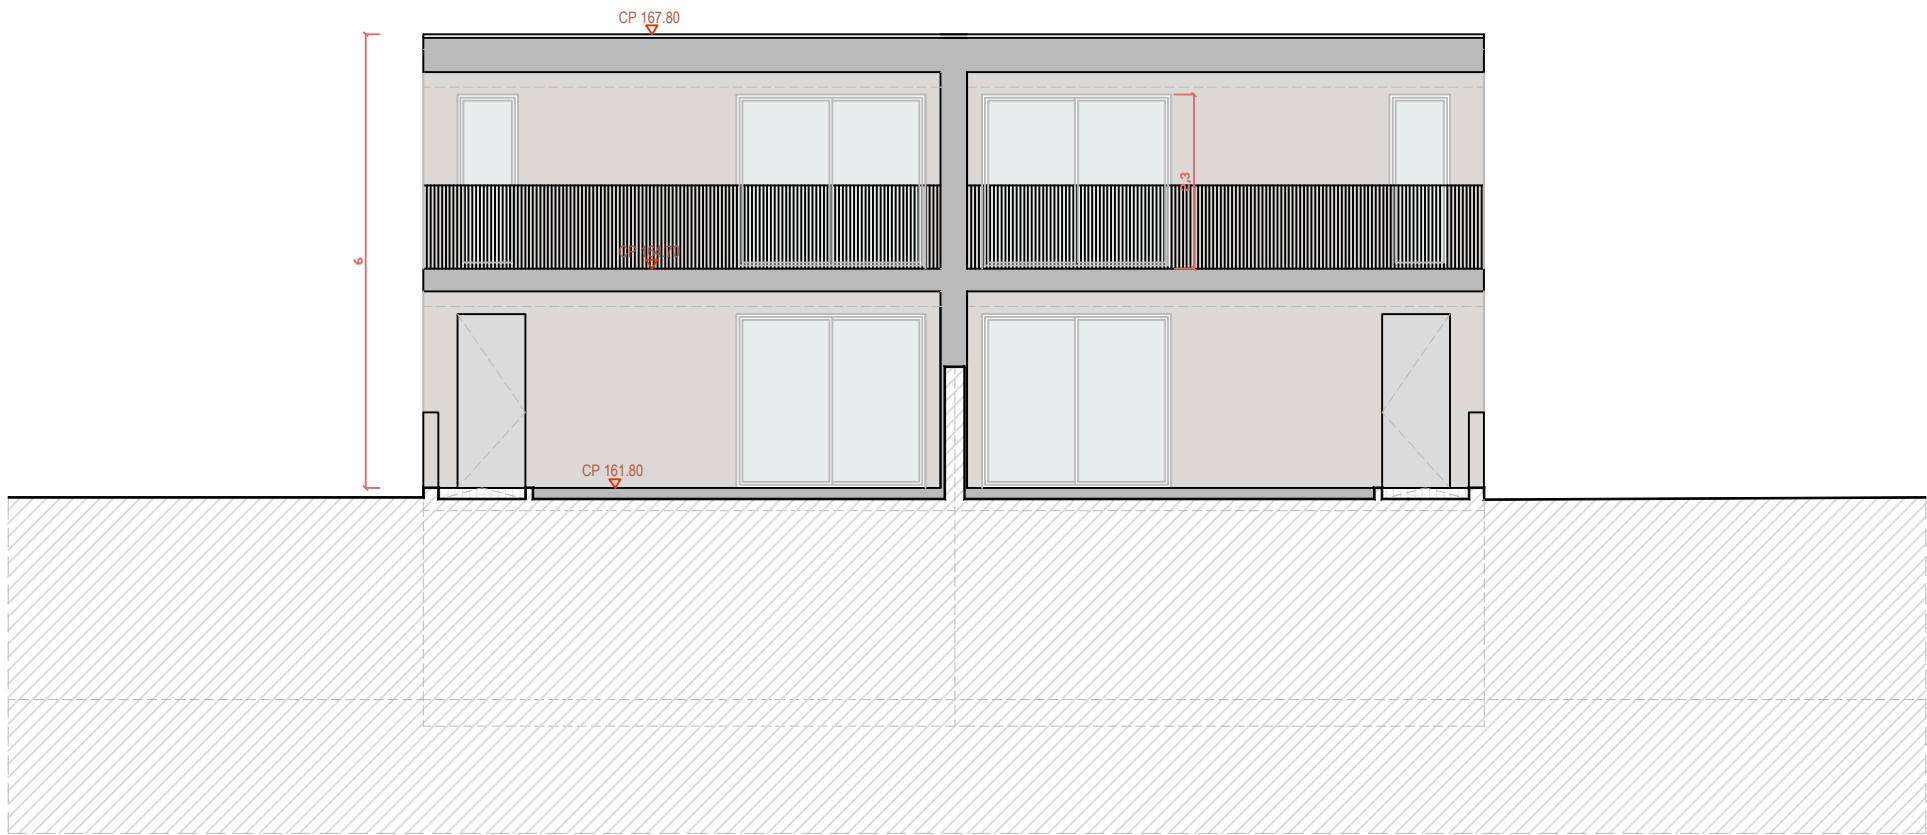


A1 ALÇADO FRONTAL

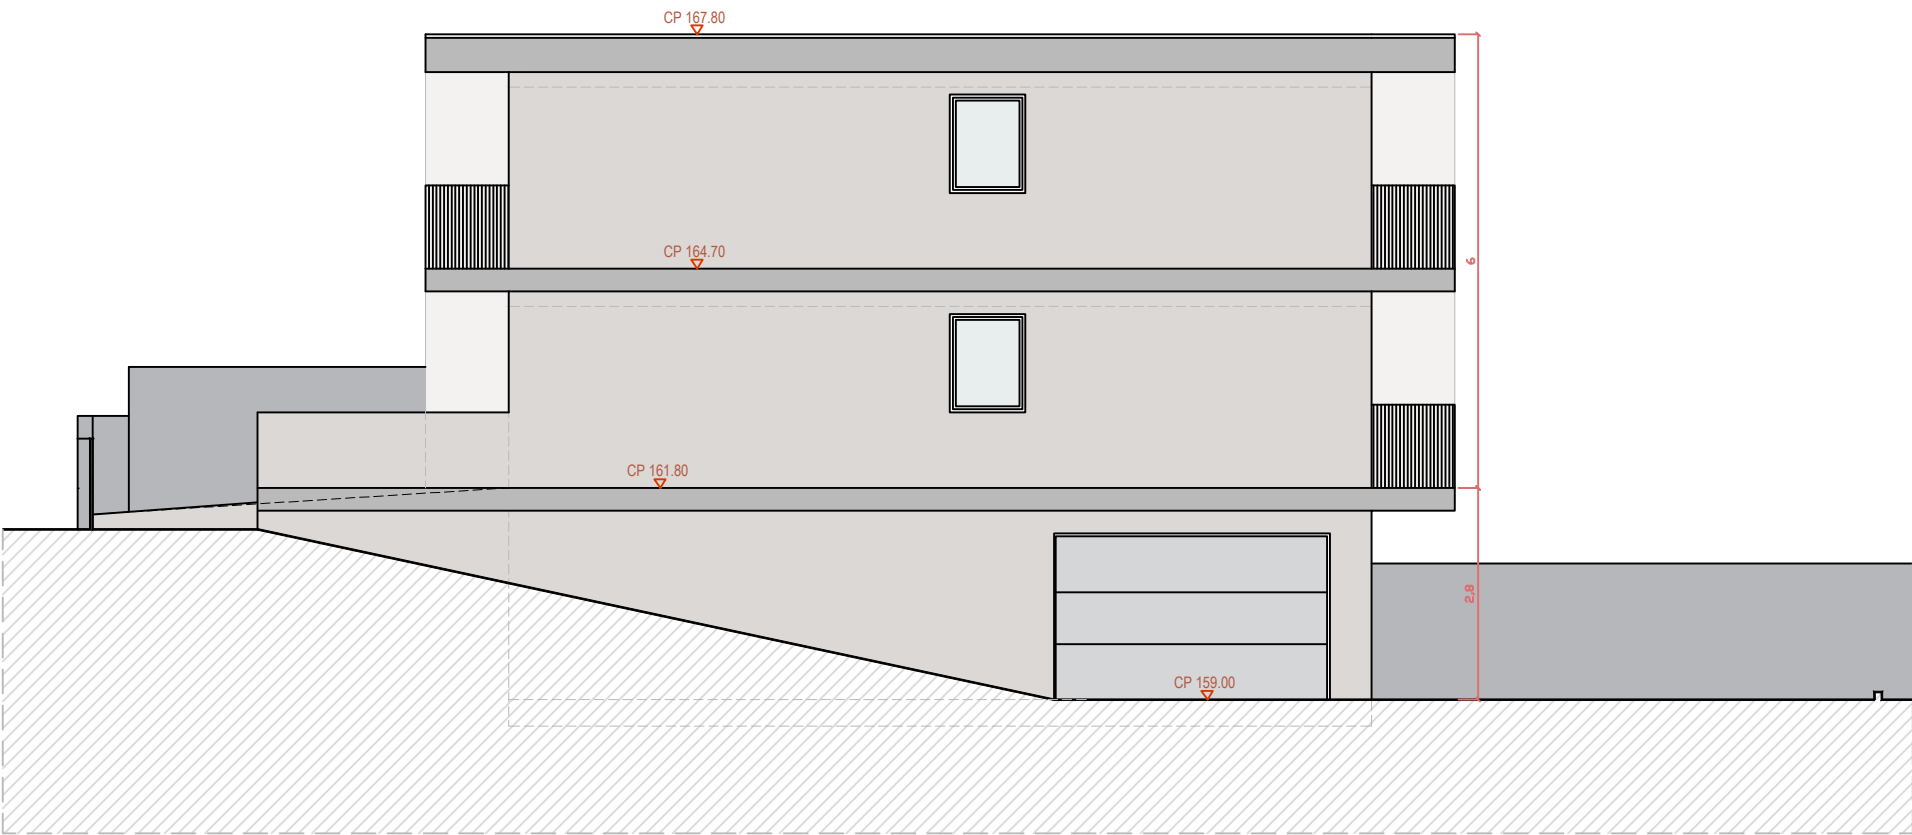

A2 ALÇADO LATERAL DIREITO

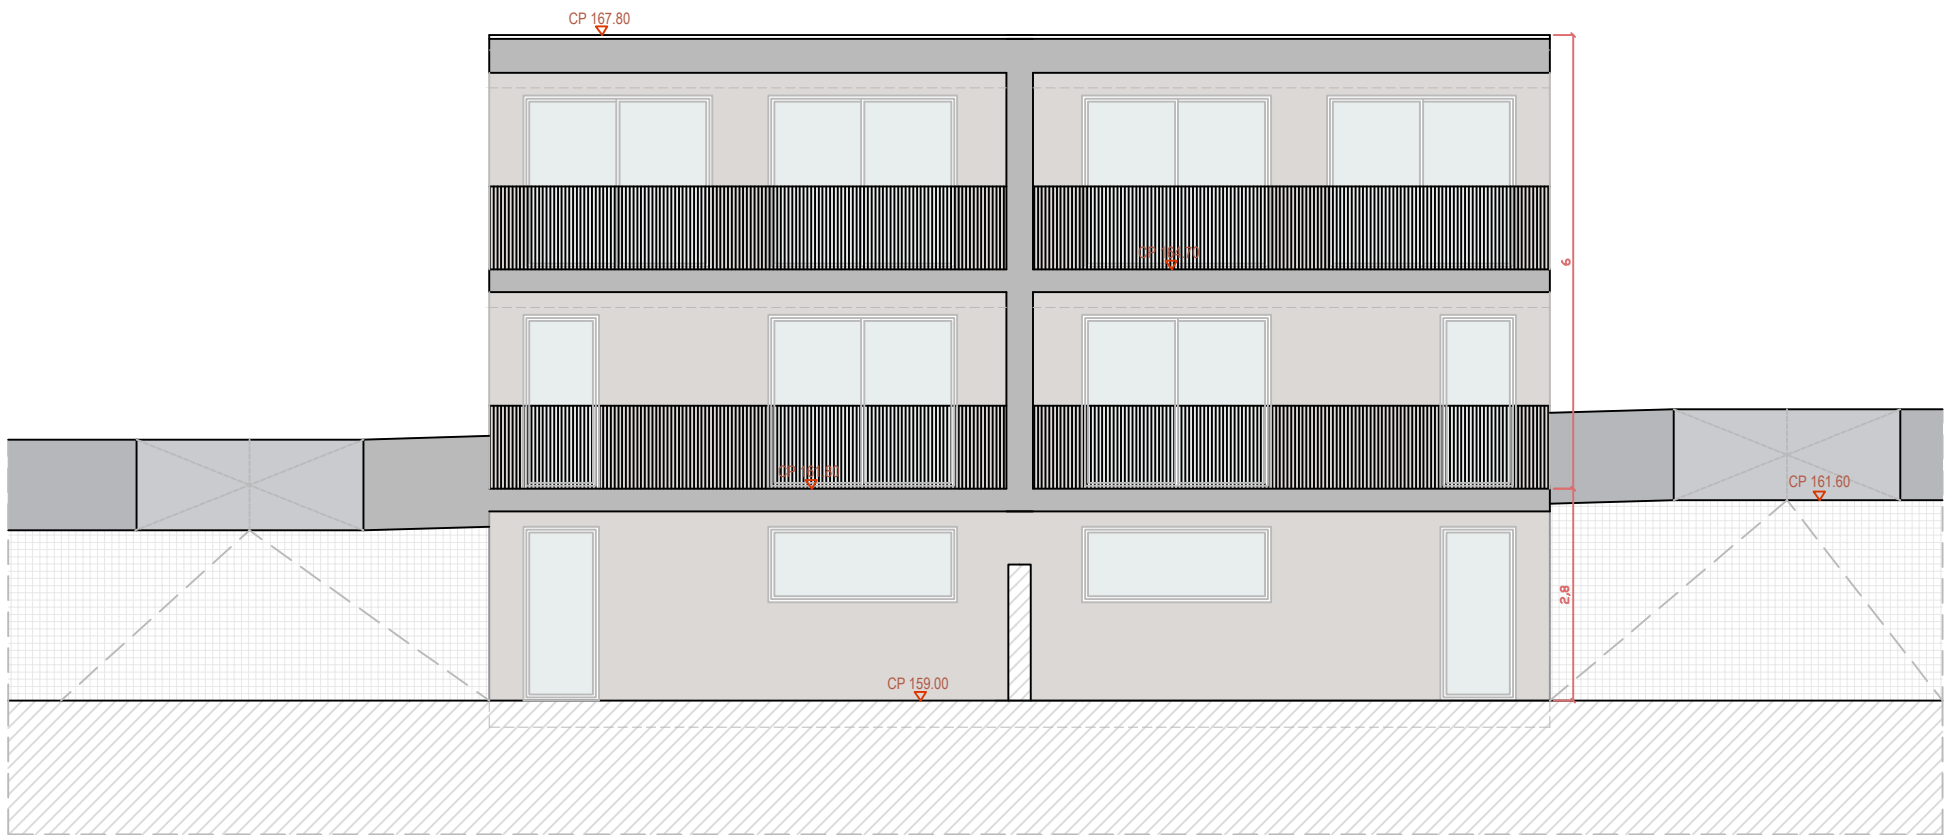

A3 ALÇADO POSTERIOR

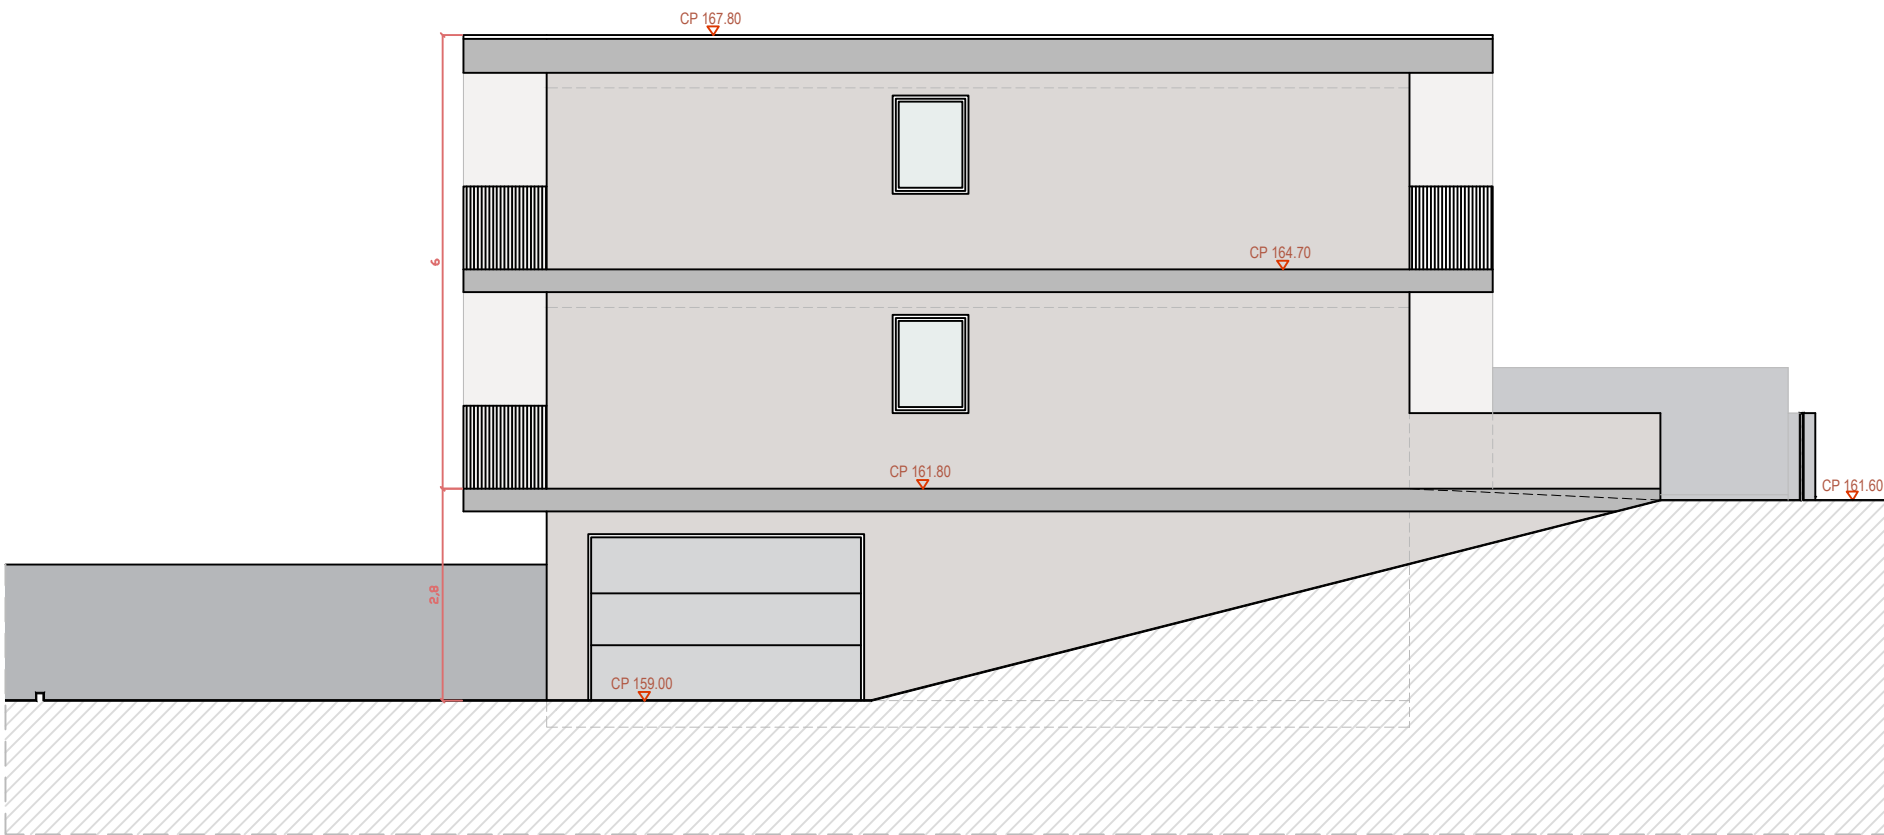

A4 ALÇADO LATERAL ESQUERDO

REQUERENTE

Andreia Daniela Pinto Sousa Magalhães

LOCAL

Rua do Rio Mau - Avessadas e Rosém - Marco de Canaveses

TÍTULO DO PROJETO

Construção de Habitação Bifamiliar e muros de vedação

ESPECIALIDADE

Projeto de Arquitetura

CONTEÚDO

Alçados

FASE

Projeto de Licenciamento

DESENVOLVEU

MC - OA 28626

ASSINATURA

DATA

18-05-2026

ESCALA


1:100

26008-LIC-ARQ-DES-007-01


Processo Fase Especialidade Documento n.º folha revisão

+351 255 136 927 info@tholos.pt www.tholos.pt

Av. Prof. Dr.º Carlos Mota Pinto, 48 | 4630-208 Marco de Canaveses

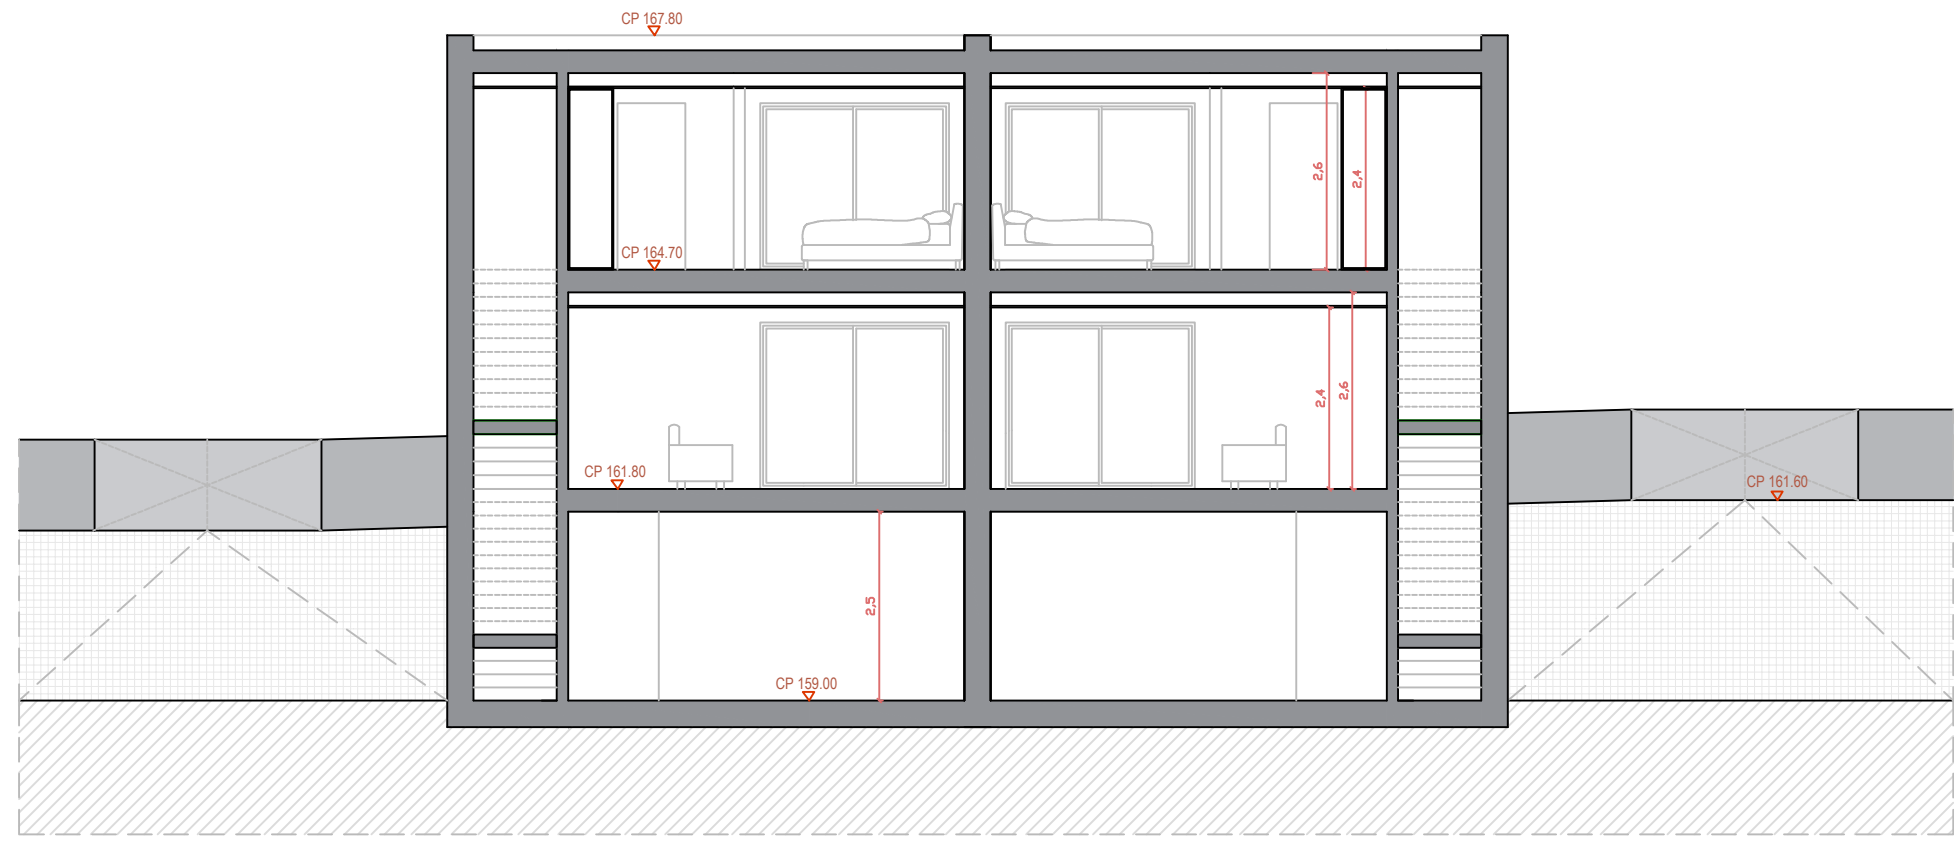

C1 CORTE TRANSVERSAL

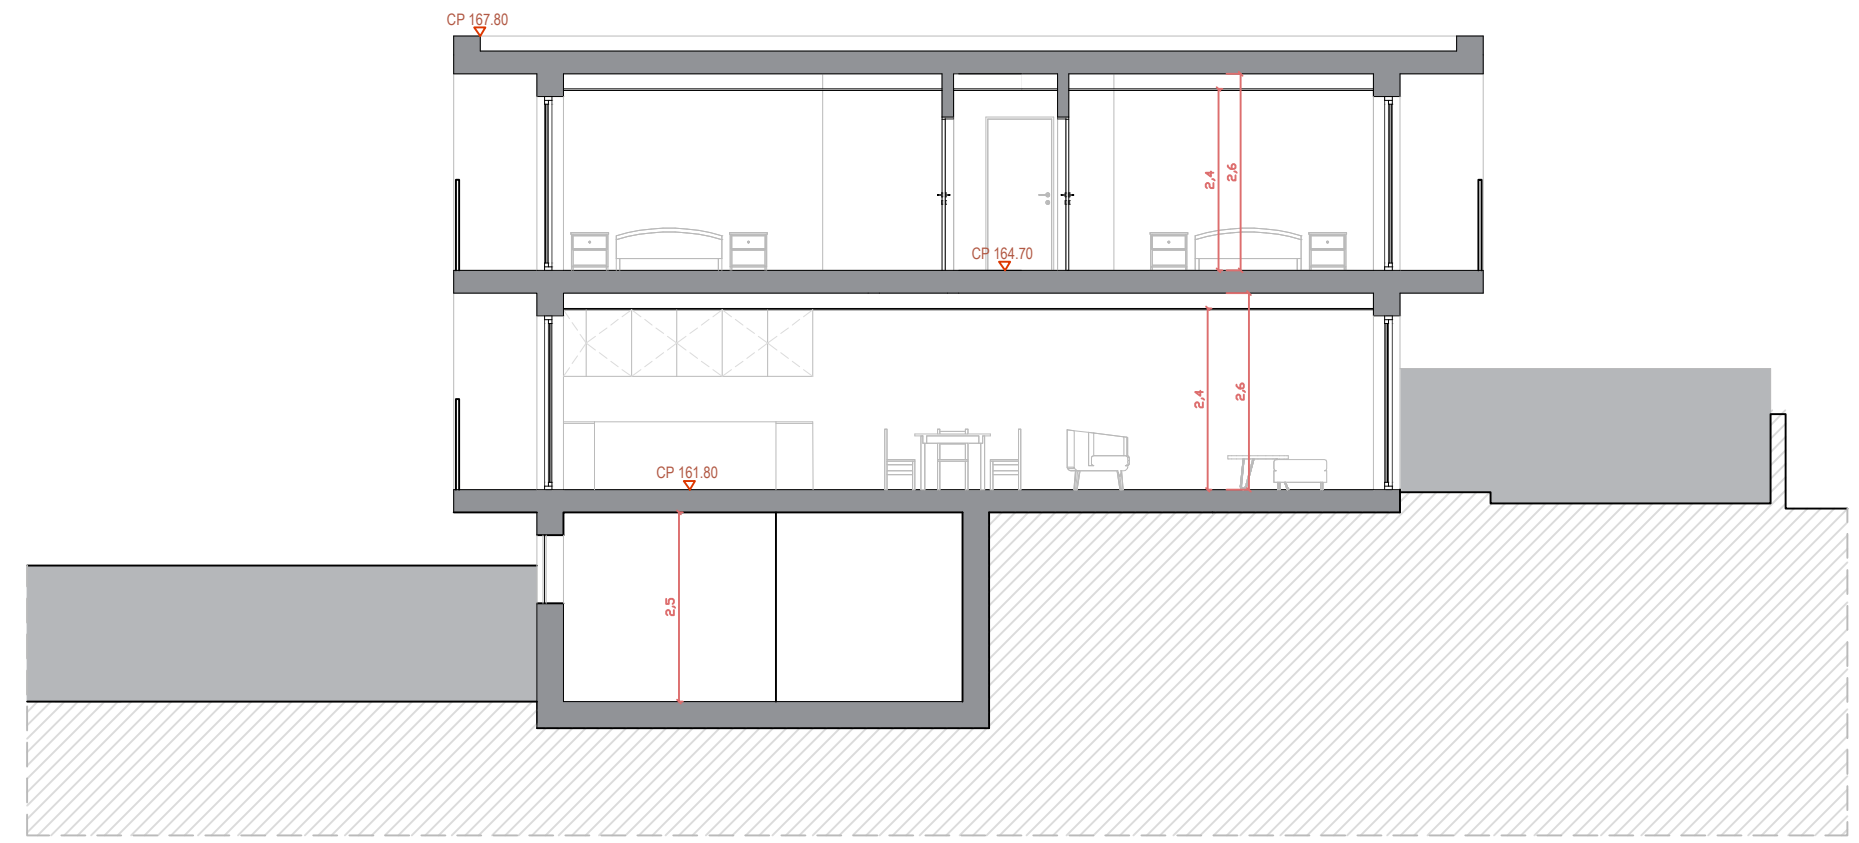

C2 CORTE LONGITUDINAL

REQUERENTE

Andreia Daniela Pinto Sousa Magalhães

LOCAL

Rua do Rio Mau - Avessadas e Rosém - Marco de Canaveses

TÍTULO DO PROJETO

Construção de Habitação Bifamiliar e muros de vedação

ESPECIALIDADE

Projeto de Arquitetura

CONTEÚDO

Cortes

FASE

Projeto de Licenciamento

DESENVOLVEU

MC - OA 28626

ASSINATURA

DATA

18-05-2026

ESCALA

1.100

26008-LIC-ARQ-DES-008-01

Processo Fase Especialidade Documento n.º folha revisão