



DESIGNAÇÃO
PLANTA PISO 03


DATA
16 / 01 / 2026

REVISÃO
0

ESCALA
1:100

TÉCNICO RESPONSÁVEL
FREDERICO ROEBER, ARQ

DESENHADO POR
FREDERICO ROEBER, ARQ

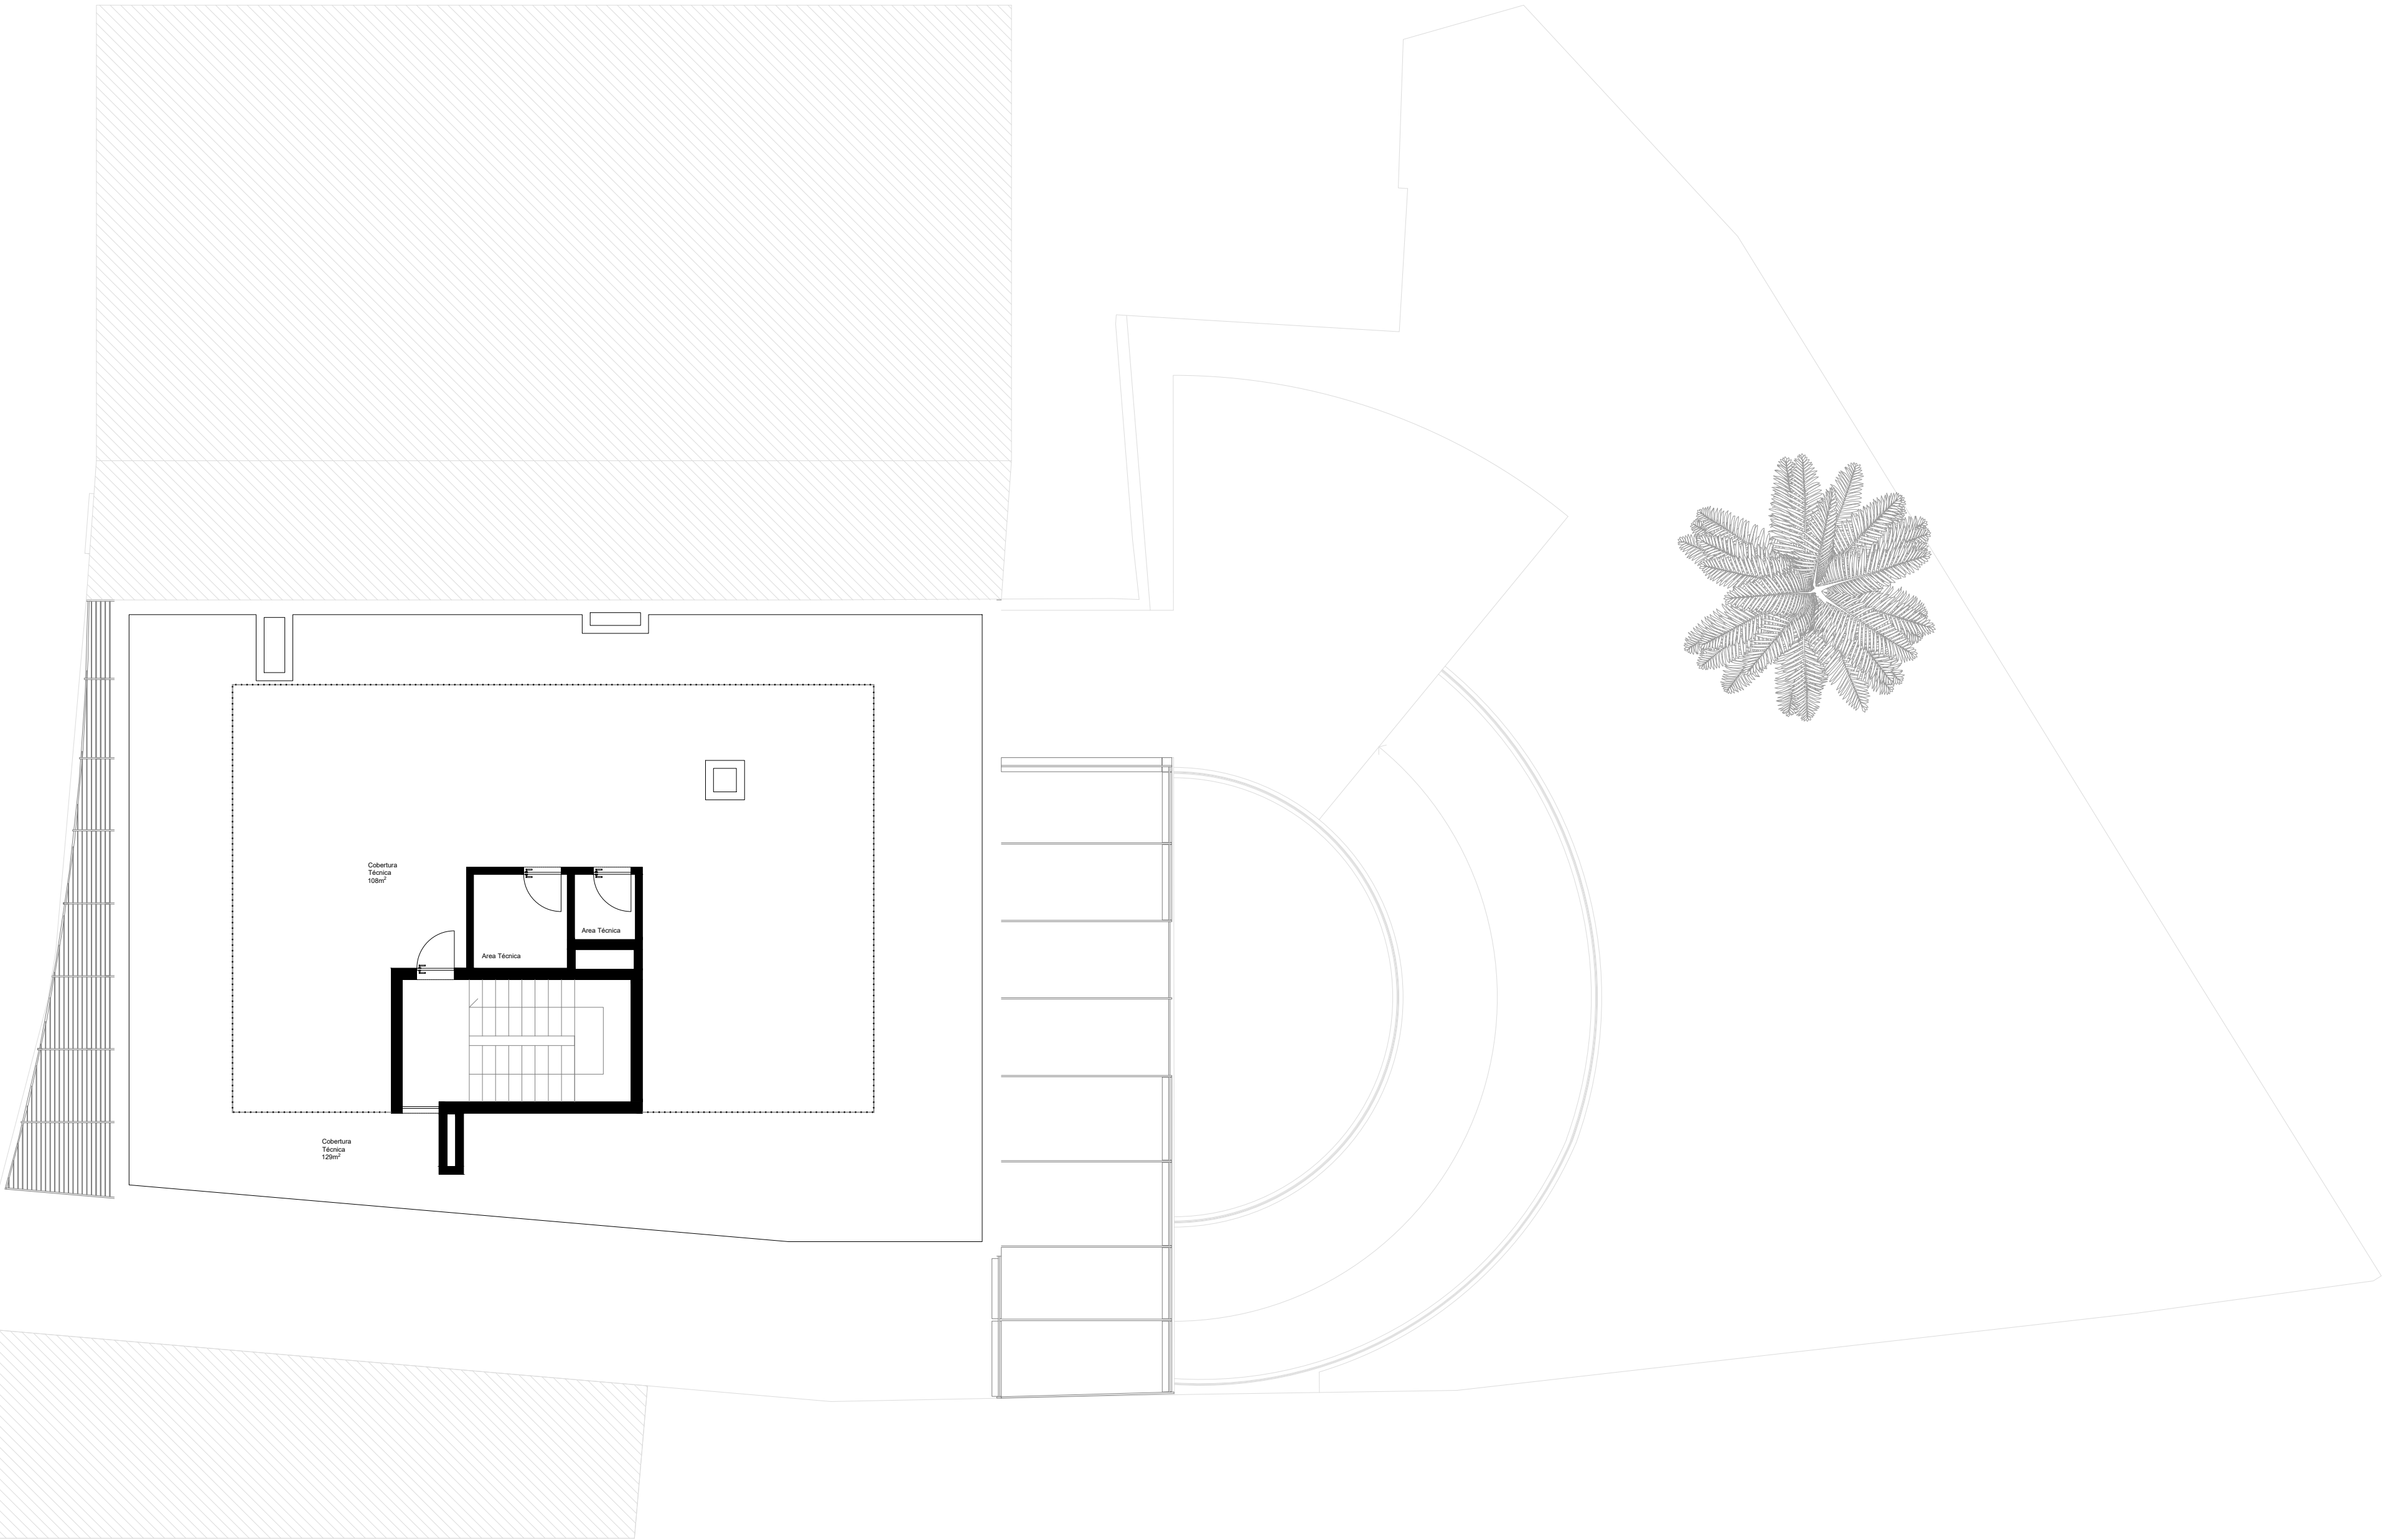

DESIGNAÇÃO
PLANTA COBERTURA



DATA
16 / 01 / 2026

REVISÃO
0

ESCALA
1:100

TÉCNICO RESPONSÁVEL
FREDERICO ROEBER, ARQ

DESENHADO POR
FREDERICO ROEBER, ARQ

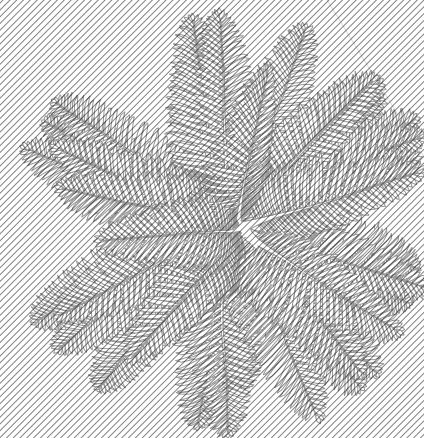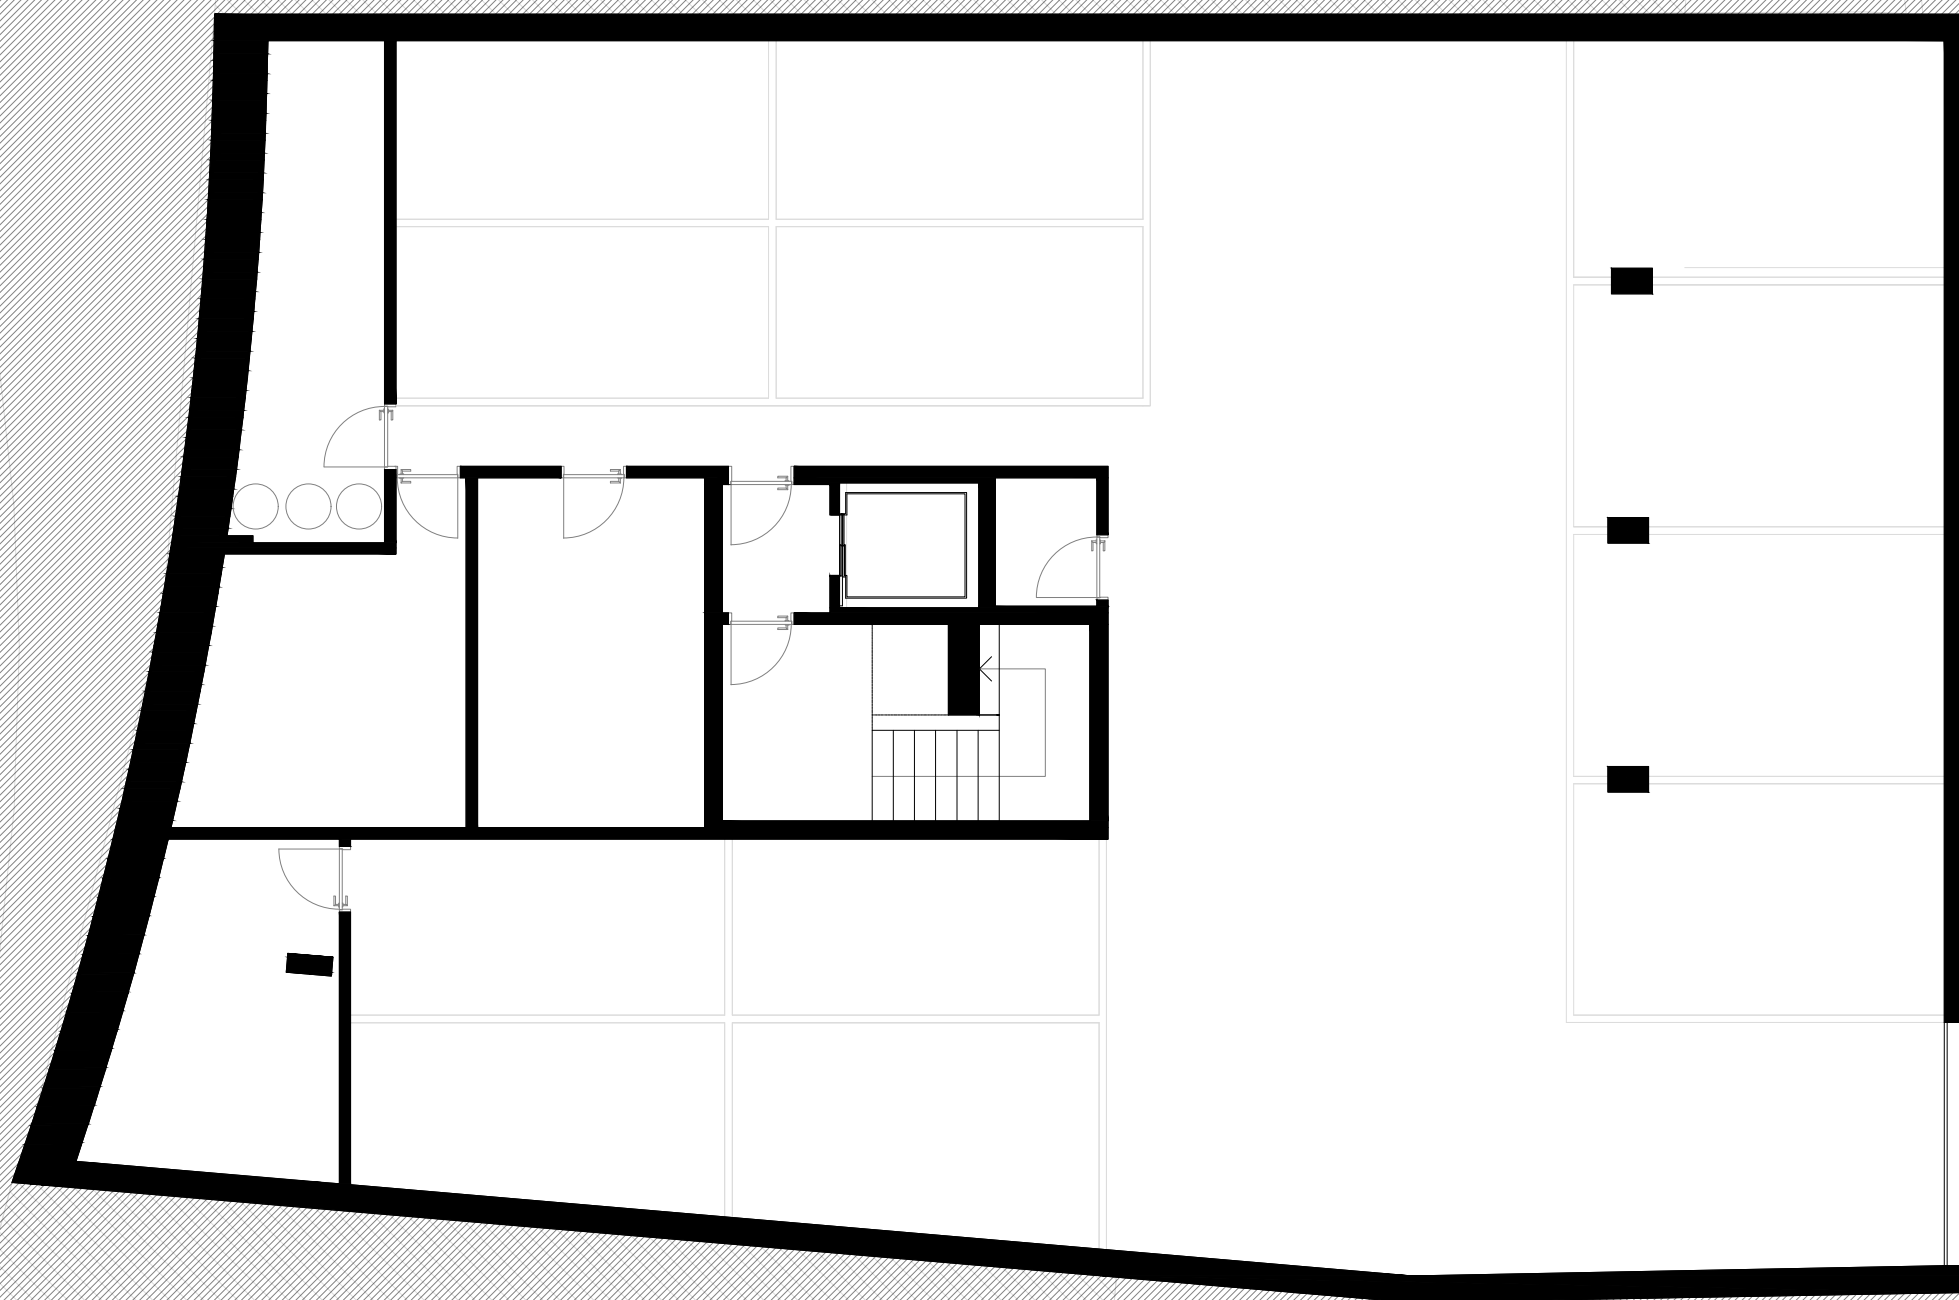

DESIGNAÇÃO
PLANTA CAVE


DATA
16 / 01 / 2026



REVISÃO
0

ESCALA
1:100

TÉCNICO RESPONSÁVEL
FREDERICO ROEBER, ARQ

DESENHADO POR
FREDERICO ROEBER, ARQ

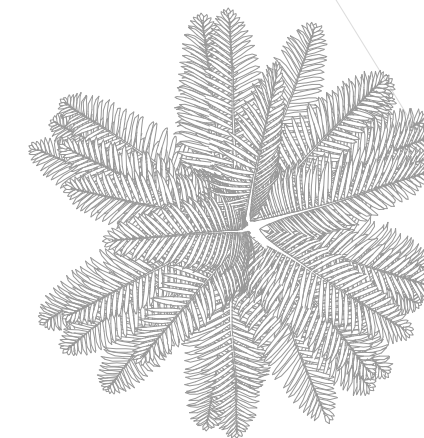

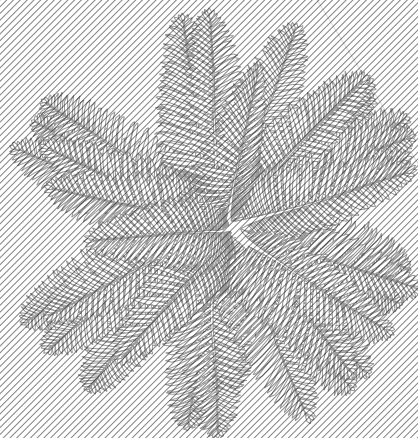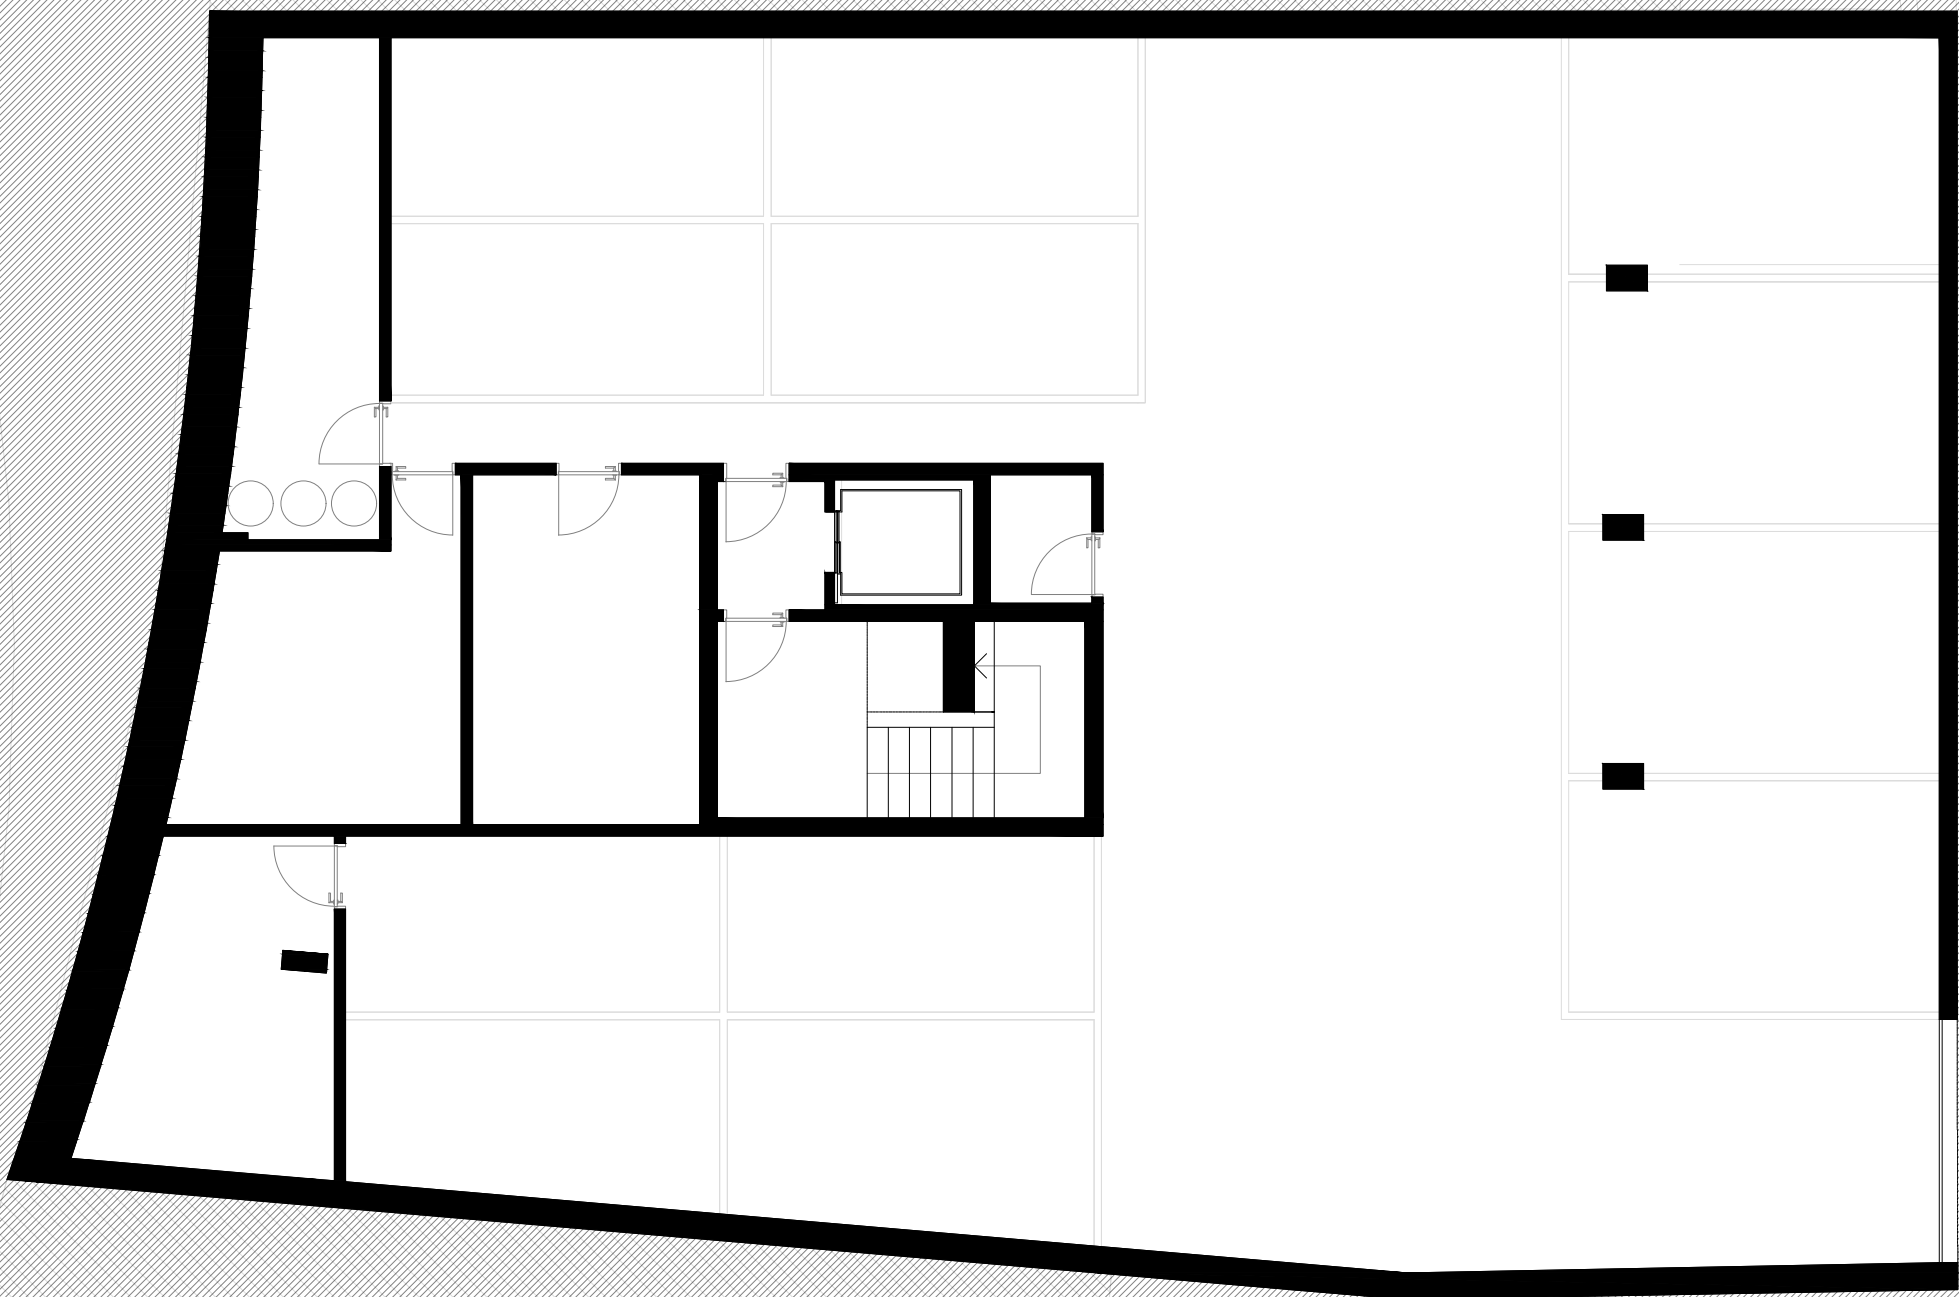

DESIGNAÇÃO
PLANTA CAVE

DATA
16 / 01 / 2026

REVISÃO
0

ESCALA
1:100

TÉCNICO RESPONSÁVEL
FREDERICO ROEBER, ARQ

DESENHADO POR
FREDERICO ROEBER, ARQ

+351 22 606 36 00

info@hori-zonte.com

www.hori-zonte.com