




ARQUITETURA		
		
CLIENTE	HOUSEXPRT - INVESTIMENTOS IMOBILIÁRIOS, S.A.	
PROJETO	HABITAÇÃO COLECTIVA RUA MELO E SOUSA, 670 e 670-A, ESTORIL, CASCAIS	
FASE	LICENCIAMENTO	
ESPECIALIDADE	ARQUITECTURA	
DESIGNAÇÃO	PLANTA PISO -1	
ESCALA	1/50	DATA junho 24
PROJECÇÃO	SAB346	SECÇÃO PISO -1-V3
SUBSTITUIÇÃO		SUBSTITUÍDO POR
TECNICO RESPONSÁVEL	Arg. Pedro Unas CA 11736	PROJECÇÃO Arg. Alonso Pinheiro CA 29010
CONSULTORIA		
ALTERAÇÕES		
VERSÃO	DATA	DESIGNAÇÃO
		APPROVAÇÃO

D:\D\Obras\Urban\Sabrab\Urban\projeto\SAB346 - EDIFÍCIO RUA MELO E SOUSA - ESTORIL\ARQ\PROJECTO LICENCIAMENTO\DESENHO\SAB346-ARQ-PLANTAS-V3.dwg

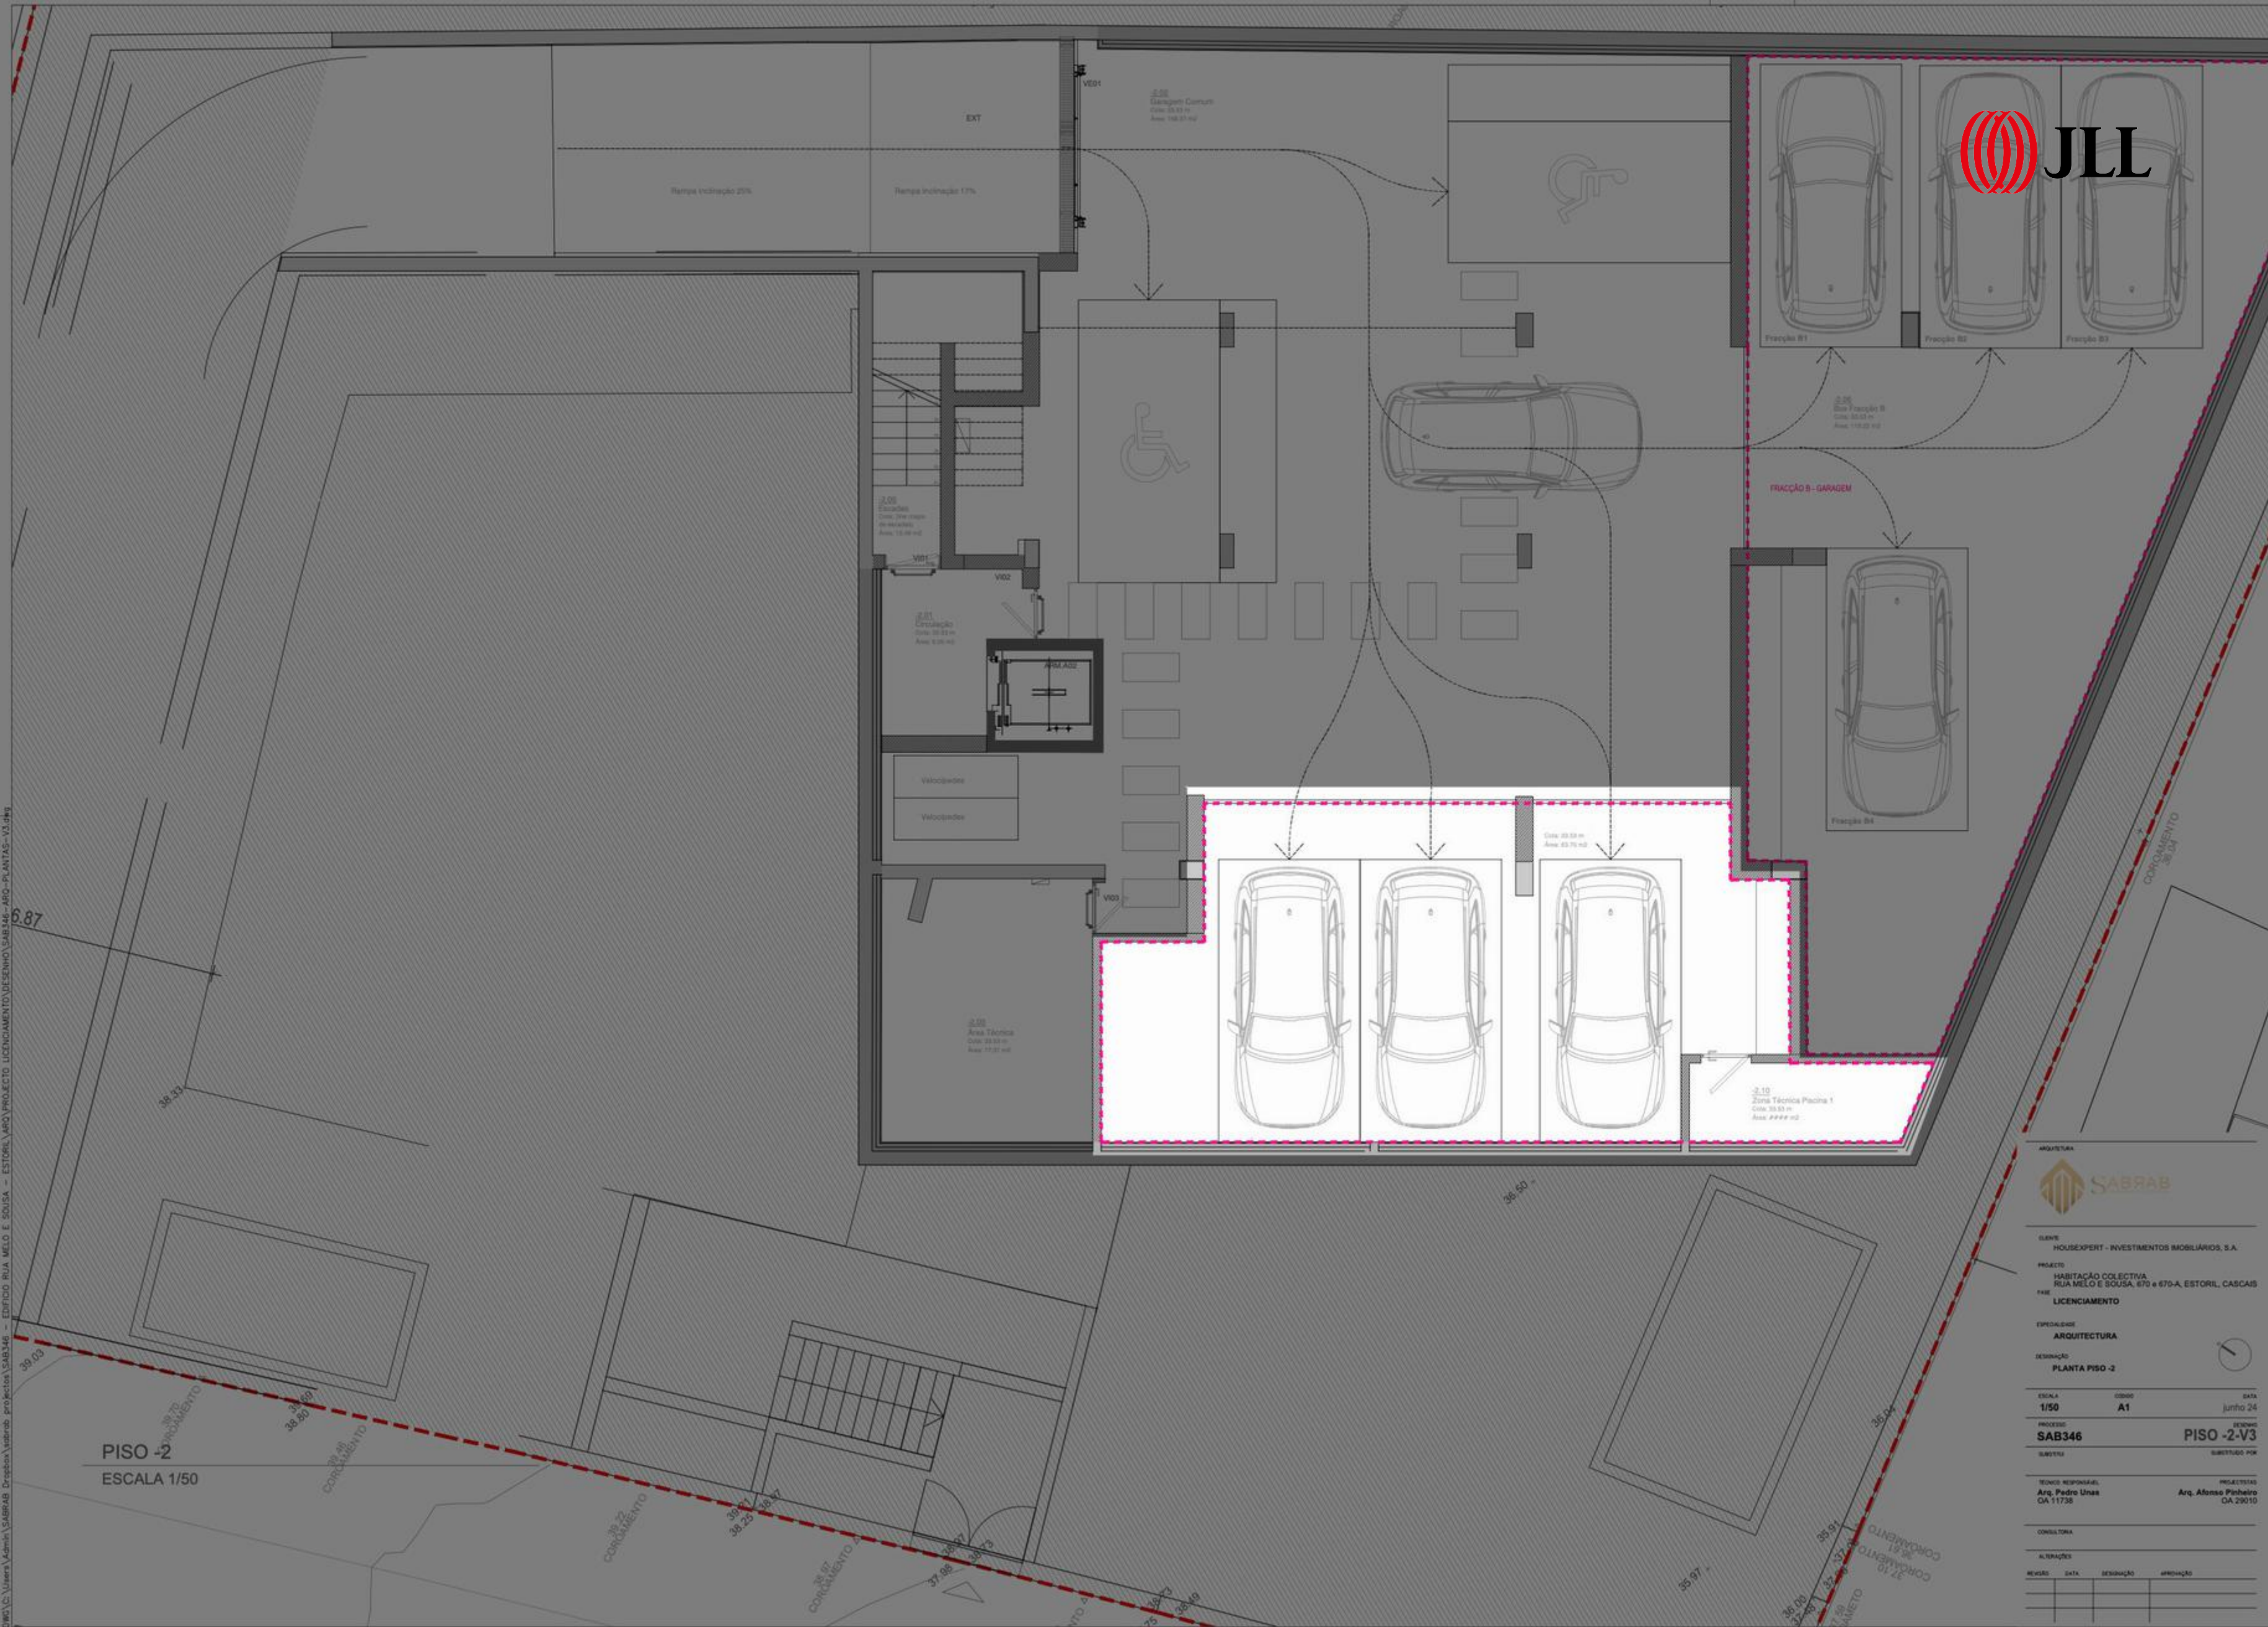

ARQUITECTURA

SABRAB

CLIENTE: HOUSEXPERT - INVESTIMENTOS IMOBILIÁRIOS, S.A.

PROJECTO: HABITAÇÃO COLECTIVA, RUA MELO E SOUSA, 670 e 675-A, ESTORIL, CASCAIS

FASE: LICENCIAMENTO

ESPECIALIDADE: ARQUITECTURA

DESTINAÇÃO: PLANTA PISO -2

ESCALA: 1/50 CÓDIGO: A1 DATA: junho 24

PROCESSO: SAB346 DESENHO: PISO -2-V3

ELABORADO POR: SUBSTITUIÇÃO

TECNICO RESPONSÁVEL: Arq. Pedro Unas OA 11736 PROJECTISTAS: Arq. Afonso Pinheiro OA 29010

CONSULTORIA:

ALTERAÇÕES:

REVISÃO	DATA	DESCRIÇÃO	APPROVAÇÃO

Este documento é propriedade intelectual do autor, não podendo ser utilizado, reproduzido ou divulgado sem a autorização expressa do autor.





D:\D\1\Users\luis\Arquivos\projetos\projetos\SAB346 - EDIFÍCIO RUA MELO E SOUSA - ESTORIL\ARQ\PROJECTO LICENCIAMENTO\DESENHO\SAB346-ARQ-PLANTAS-V3.dwg



ARQUITETURA

SABRAB

CLIENTE: HOUSEXPERT - INVESTIMENTOS IMOBILIÁRIOS, S.A.

PROJETO: HABITAÇÃO COLECTIVA, RUA MELO E SOUSA, 670 e 675-A, ESTORIL, CASCAIS

FASE: LICENCIAMENTO

ESPECIALIDADE: ARQUITECTURA

DESTINAÇÃO: PLANTA PISO -2

ESCALA: 1/50 CÓDIGO: A1 DATA: junho 24

PROCESSO: SAB346 DESENHO: PISO -2-V3

SUBSTITUIÇÃO: SUBSTITUÍDO POR

TECNICO RESPONSÁVEL: Arq. Pedro Unas OA 11735 PROJECTISTAS: Arq. Afonso Pinheiro OA 29010

CONSULTORIA:

ALTERAÇÕES:

REVISÃO	DATA	DESIGNAÇÃO	APPROVAÇÃO

Este documento é propriedade intelectual do autor, não podendo ser utilizado, reproduzido ou divulgado sem a autorização do autor.

MELOeSOUSA 670

PENTHOUSE T4+1C | FLOOR 1



4



397,44M2



336,69M2



6



4



4+1 BEDROOM PENTHOUSE APARTMENT WITH PRIVATE ROOFTOP POOL AND BALCONY. 4 PARKING SPACES IN GARAGE AND 1 STORAGE ROOM.


MELOeSOUSA 670

PENTHOUSE T4+1C | ROOFTOP



282M2

25M2

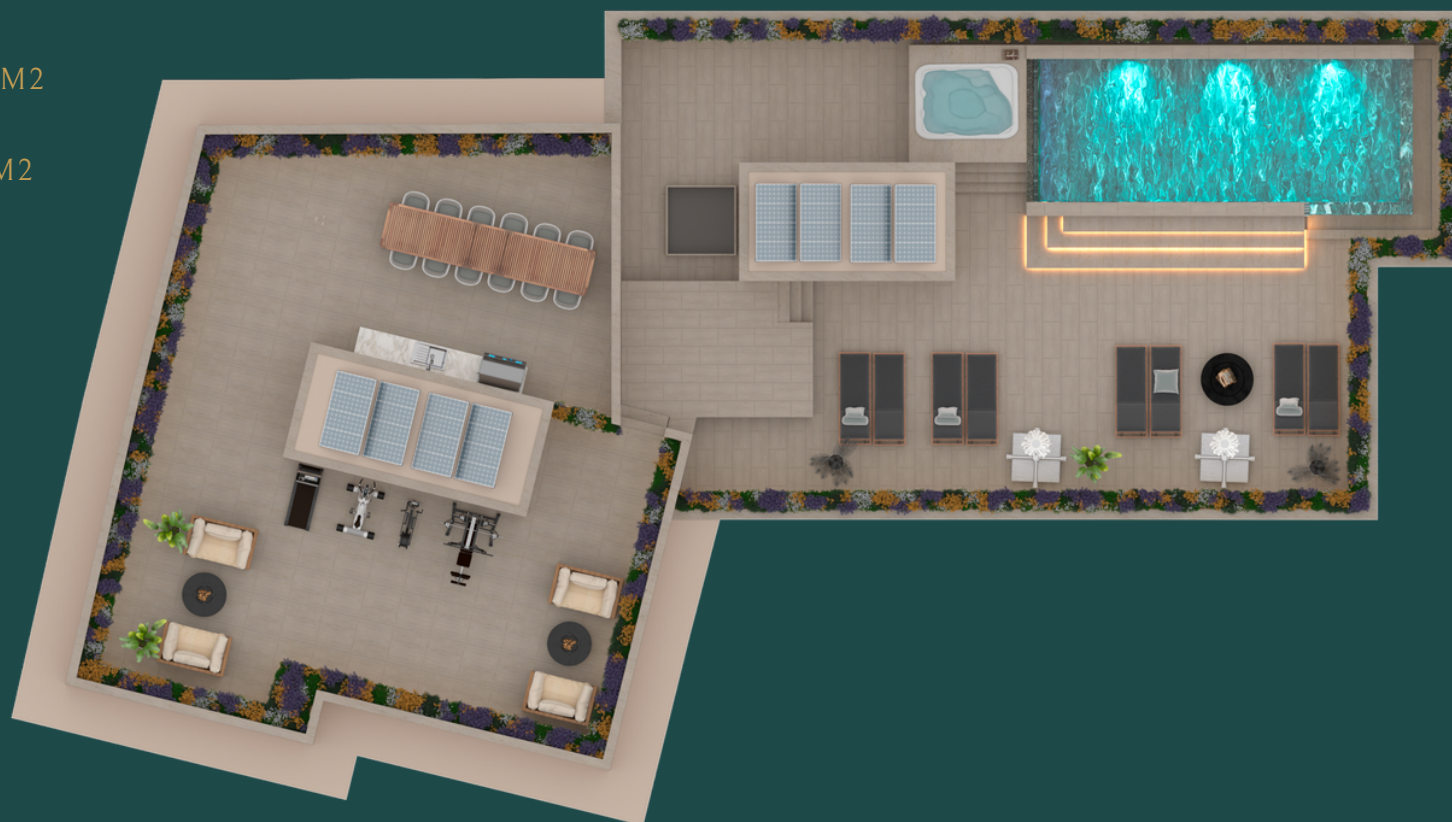

4+1 BEDROOM PENTHOUSE APARTMENT WITH PRIVATE ROOFTOP POOL AND BALCONY. 4 PARKING SPACES IN GARAGE AND 1 STORAGE ROOM.

ESTA INFORMAÇÃO É MERAMENTE INDICATIVA E PODERÁ, POR MOTIVOS TÉCNICOS, COMERCIAIS OU LEGAIS, SER SUJEITA A ALTERAÇÕES SEM AVISO PRÉVIO, PELO QUE NÃO TEM CARÁCTER CONTRATUAL.
THIS INFORMATION IS PURELY INDICATIVE AND MAY BE CHANGED WITHOUT PRIOR NOTICE FOR TECHNICAL, COMMERCIAL OR LEGAL REASONS, AND THEREFORE CONTRACTUALLY NON-BIDING.