

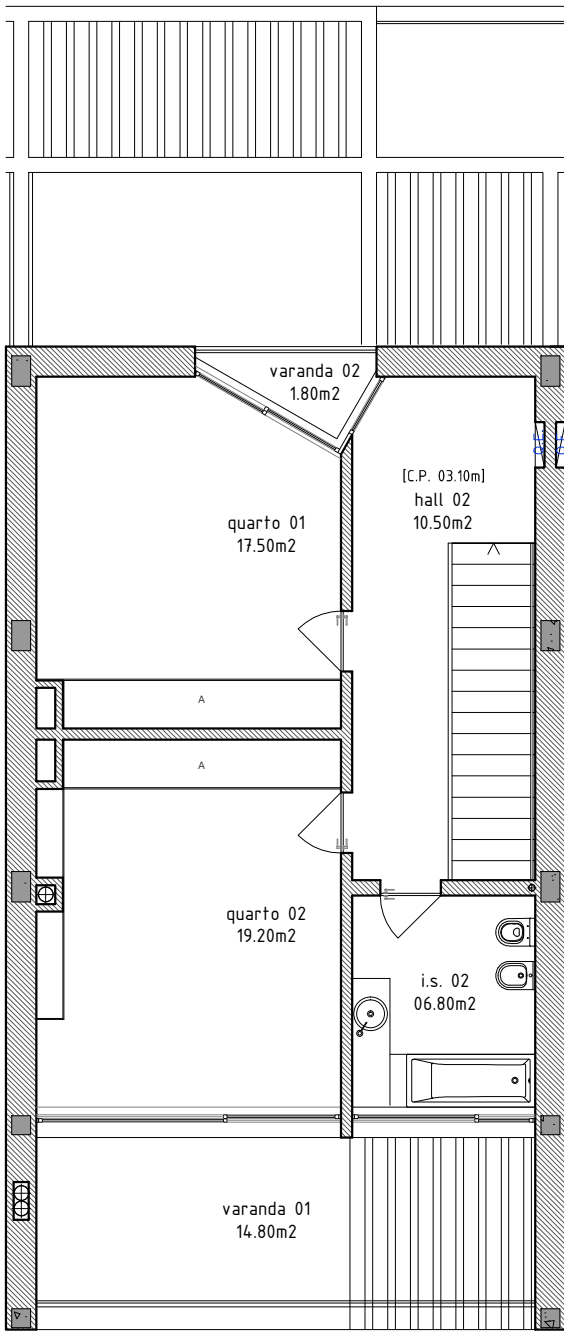


BREEZE INTERNACIONAL RESORT ****

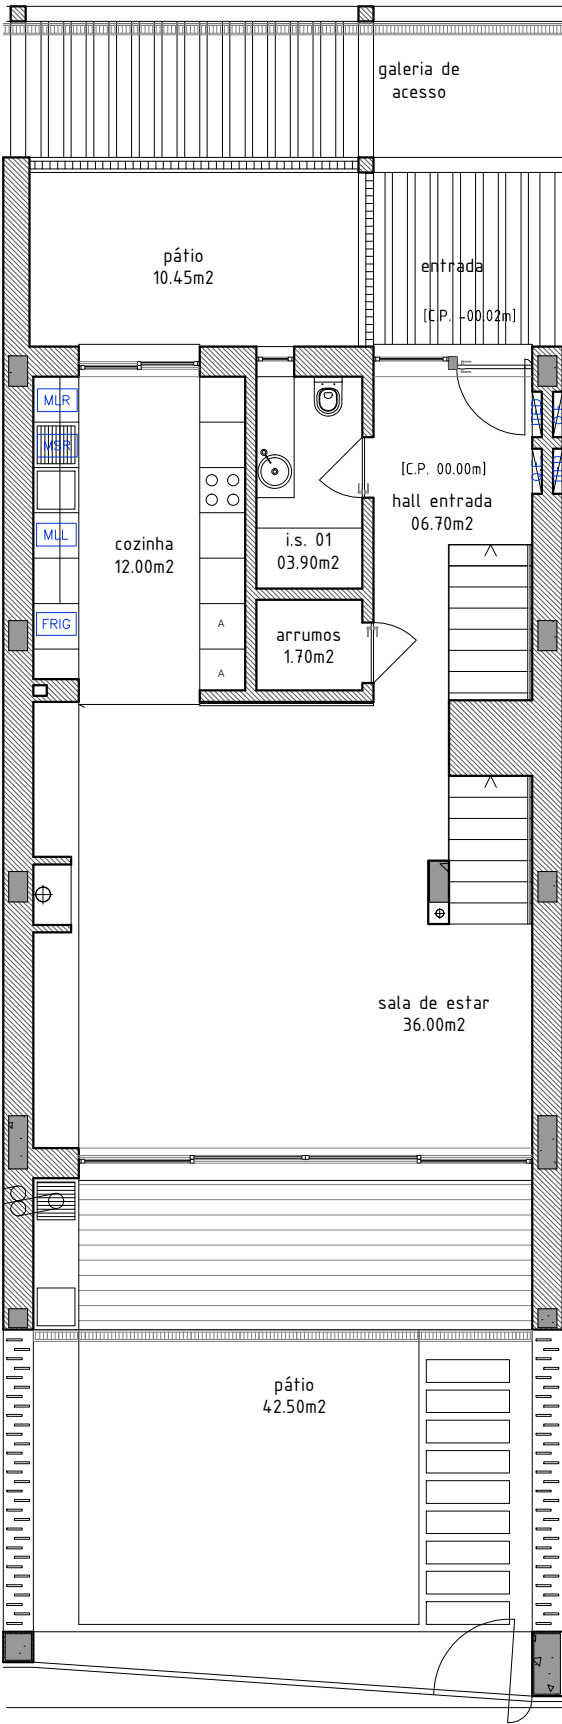

Planta T2 (Antigo) - Piso -1, 0 e 1

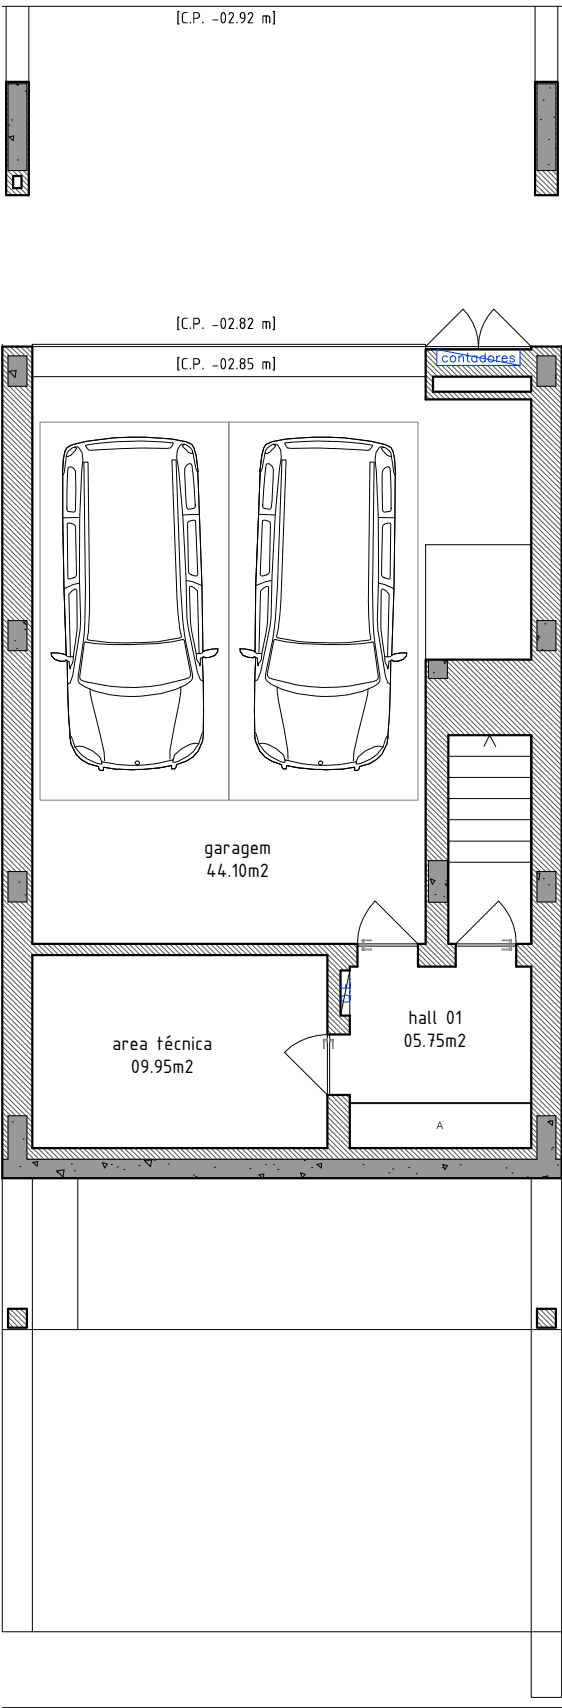

NOTAS:

- Todas as cotas indicadas são em metros e deverão ser confirmadas em obra;
- Este desenho é propriedade intelectual do técnico responsável pela especialidade e não pode ser reproduzido ou usado para outro fim que não o aqui expresso, sem prévia autorização por escrito;
- Contactar o técnico autor do projecto em caso de duvidas;
- Consultar os projectos das especialidades para verificar as características e recomendações dos engenheiros projectistas;
- Todas as betonilhas e regularizações são medidas médias, devendo ser sempre confirmadas em obra.

CONCEPT


arquitectos

www.conceptarquitectos.com

PROJECTO	DATA
Aldeamento Turístico	setembro 2023
TÉCNICO RESPONSÁVEL arq. joão paulino ordem dos arquitectos 14 256	COLABORADORES Arq. Rita Ramos
CLIENTE Global Prime, Imoveis, Lda	LOCAL Mesquita Mexilhoeira Grande - Portimão
DESIGNAÇÃO Plantas T2 (antigo)- piso -1, 0 e 1	FASE DO PROJECTO
ESCALA 1:100	DESENHO Nº

V3

powered by wunih

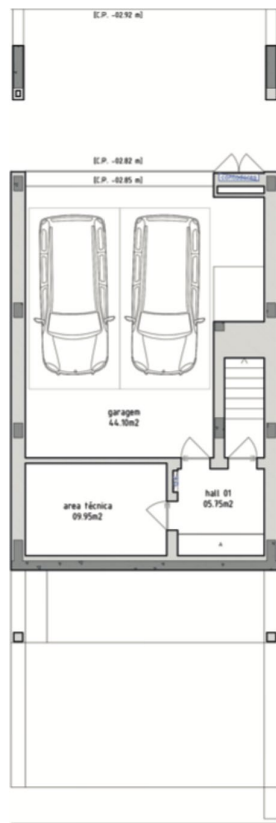

Área garagem: 44.10m²
 Área técnica 1: 09.95m²
 Área hall 01: 05.75m²
 Áreas pátio 01: 10.45m²
 Quarto 03: 14.00 m²
 Área Cozinha: 12.00m²
 l.s.01 - 03.30m²
 Área Hall Entrada: 07.40m²
 Sala e Kitchenette: 34.50m²
 Área Pátio 2: 42.50m²
 Área Quarto 01: 15.76m²
 l.s. 03: 03.57m²
 Área Varanda 02: 1.80m²
 Área Hall 02: 10.50m²
 Área Quarto 02: 17.07m²
 l.s. 02: 06.80m²
 Área Varanda 01: 14.80m²

ALFARROBA
CONDOMINIUM