




Castelhana, Sociedade de Mediação
Imobiliária, Unipessoal Lda - AMI 3497

URBAN living

CONDOMÍNIO · PAREDE

**PISO -1
GARAGEM**

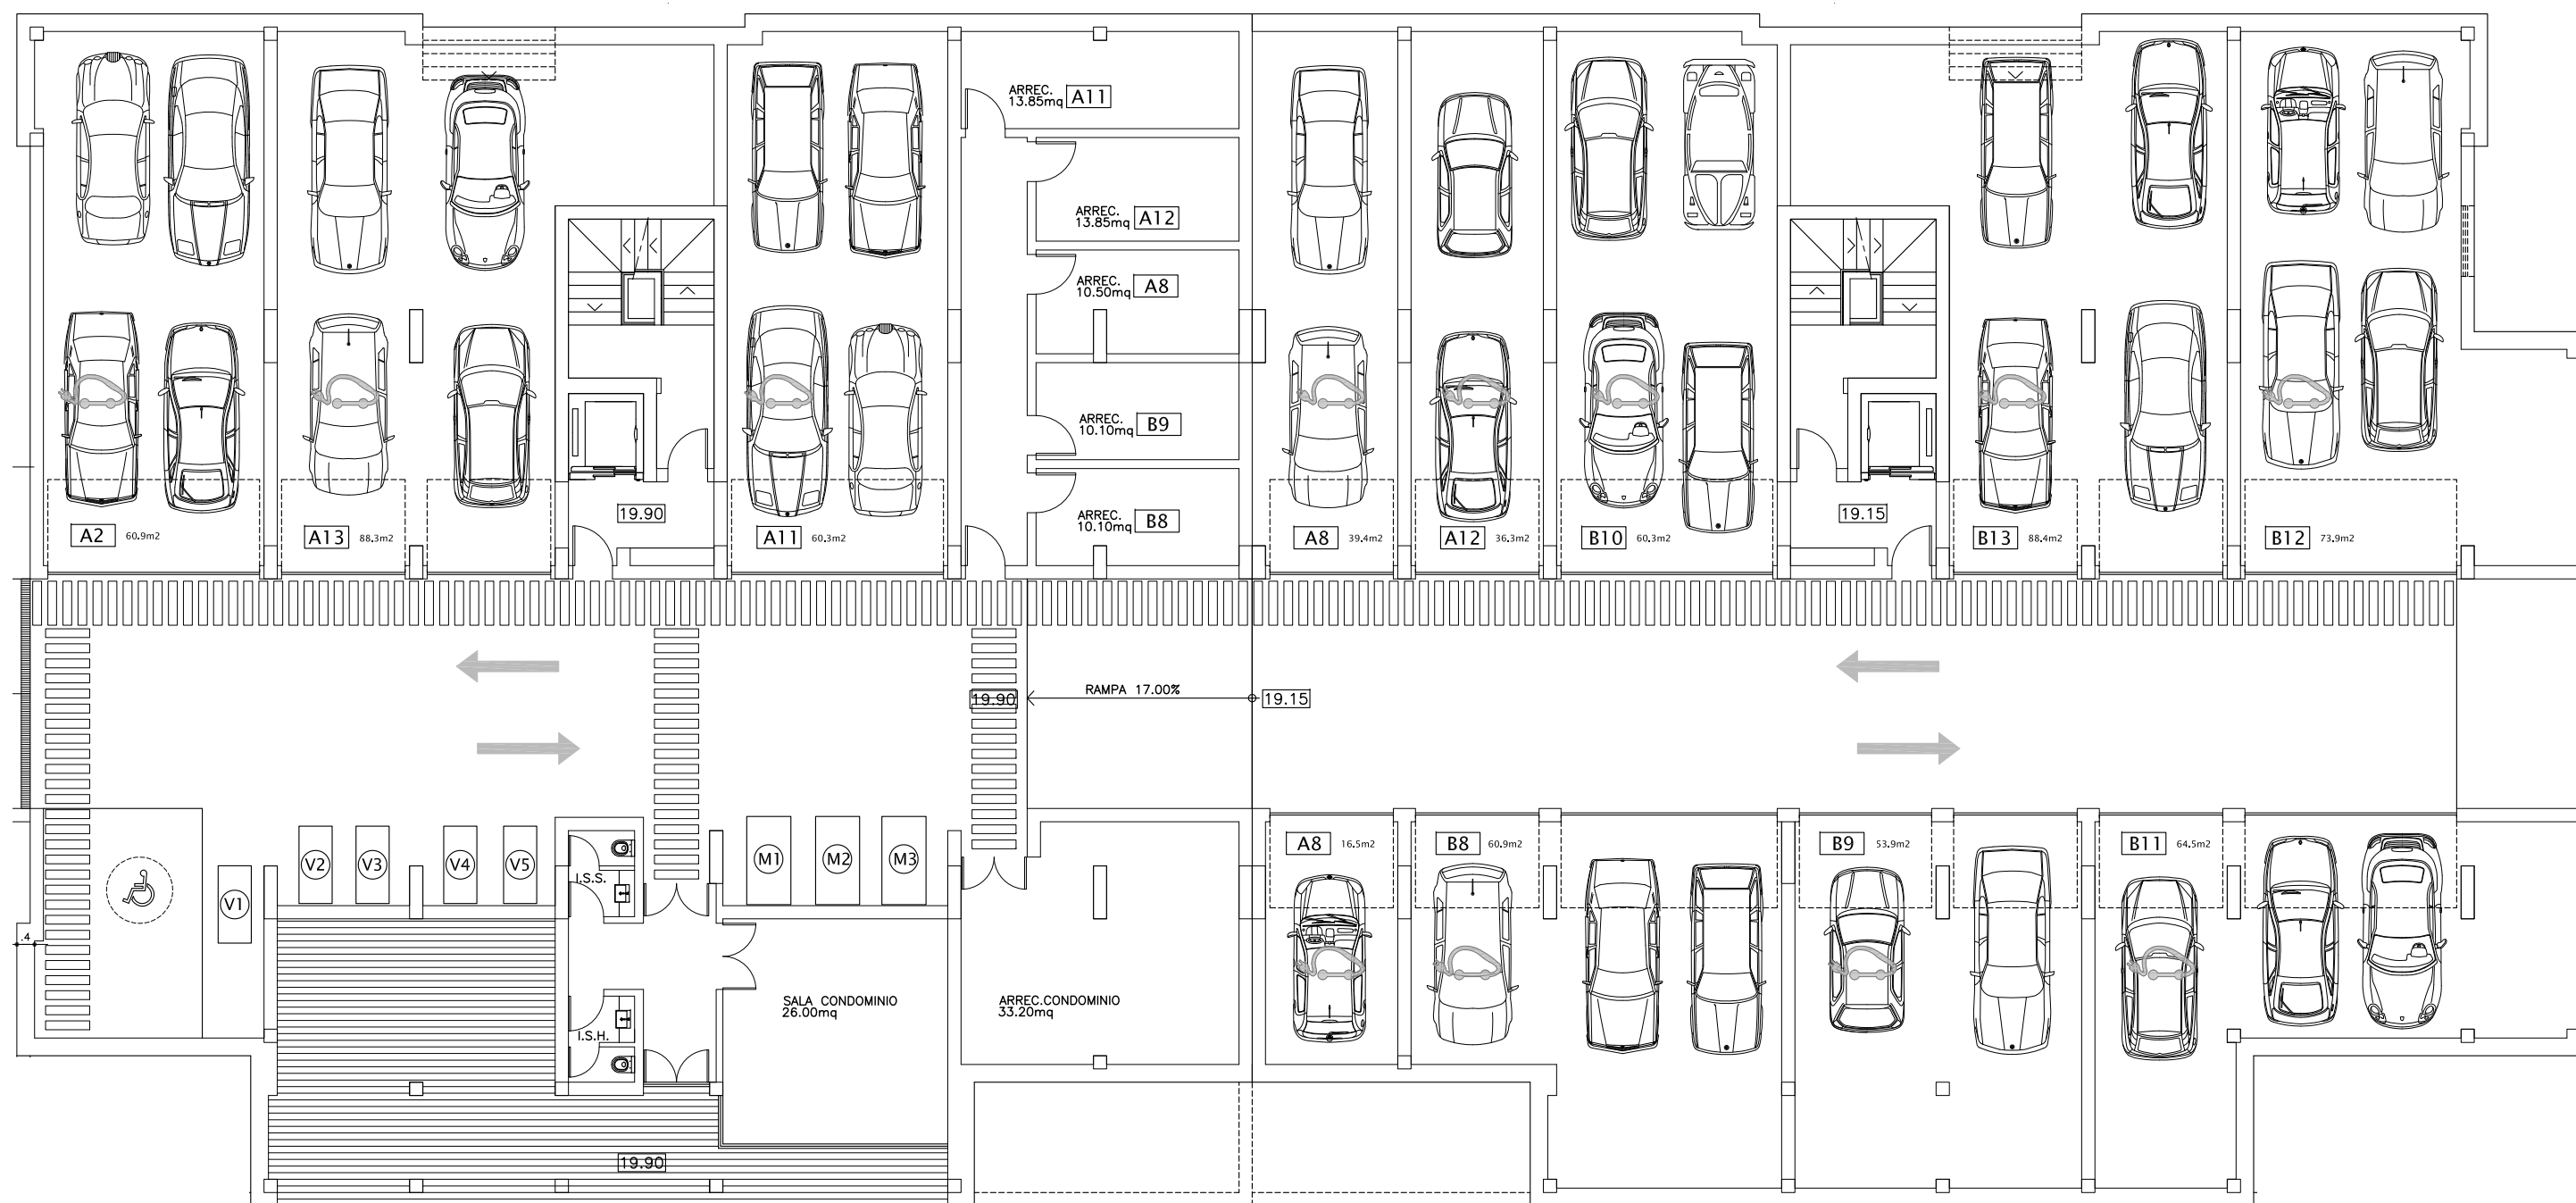

AS DIMENSÕES APRESENTADAS DEVERÃO SER CONFIRMADAS NO LOCAL. PODERÃO SER FEITAS ALTERAÇÕES DURANTE A EXECUÇÃO DA OBRA.




Castelhana, Sociedade de Mediação
Imobiliária, Unipessoal Lda - AMI 3497

URBAN living

CONDOMÍNIO · PAREDE

**PISO -2
GARAGEM**

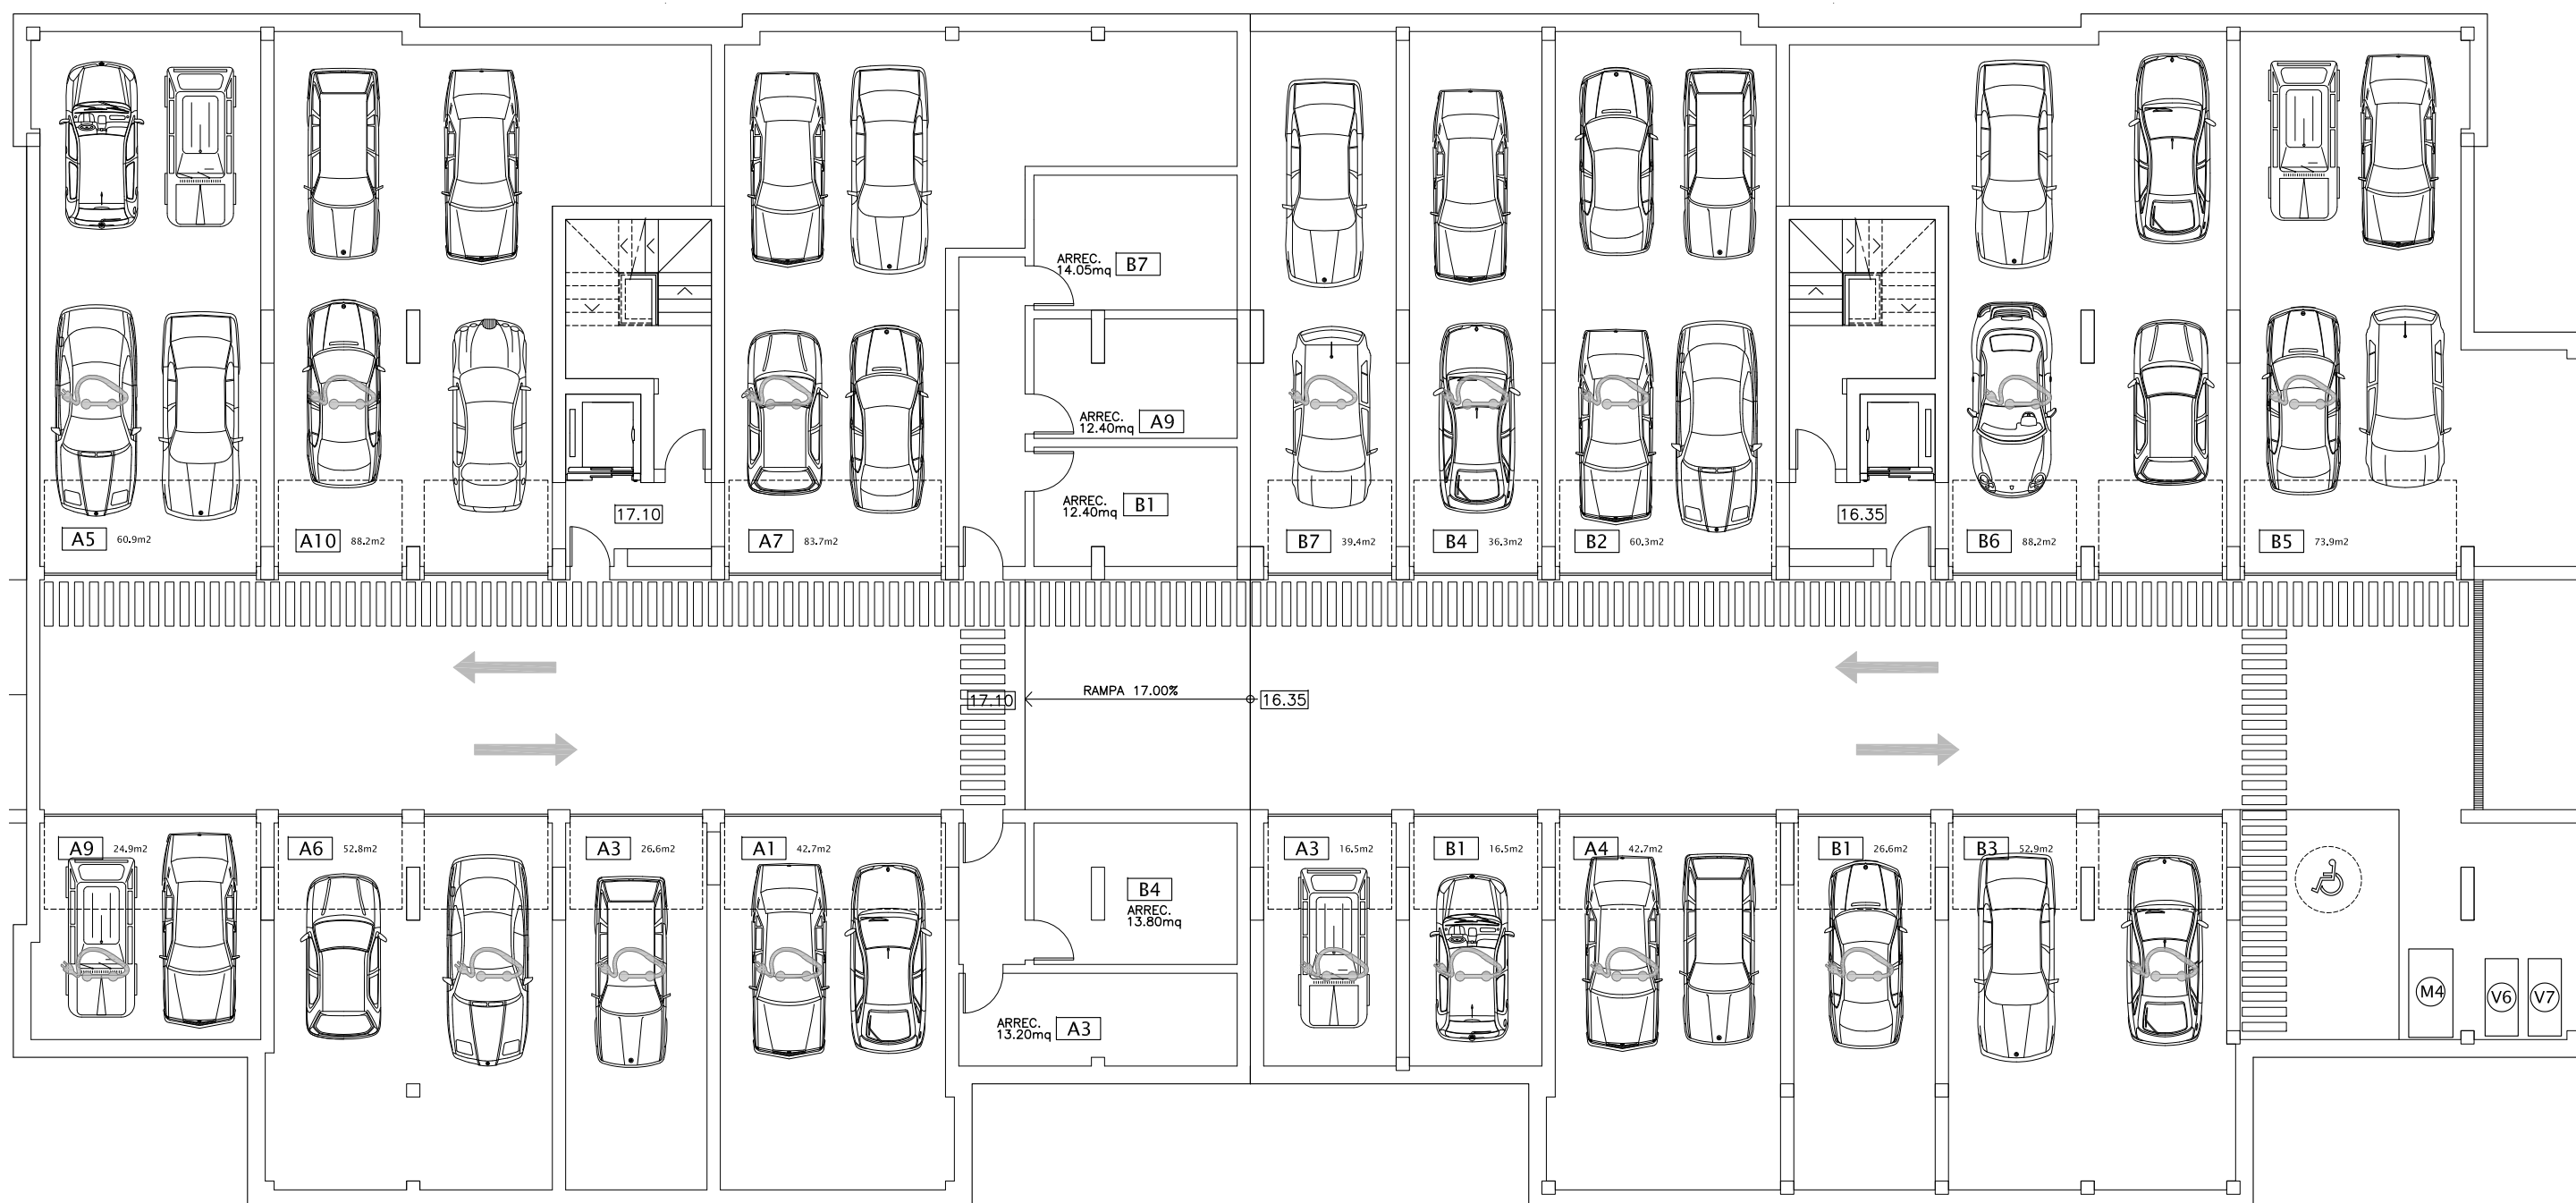

AS DIMENSÕES APRESENTADAS DEVERÃO SER CONFIRMADAS NO LOCAL. PODERÃO SER FEITAS ALTERAÇÕES DURANTE A EXECUÇÃO DA OBRA.