


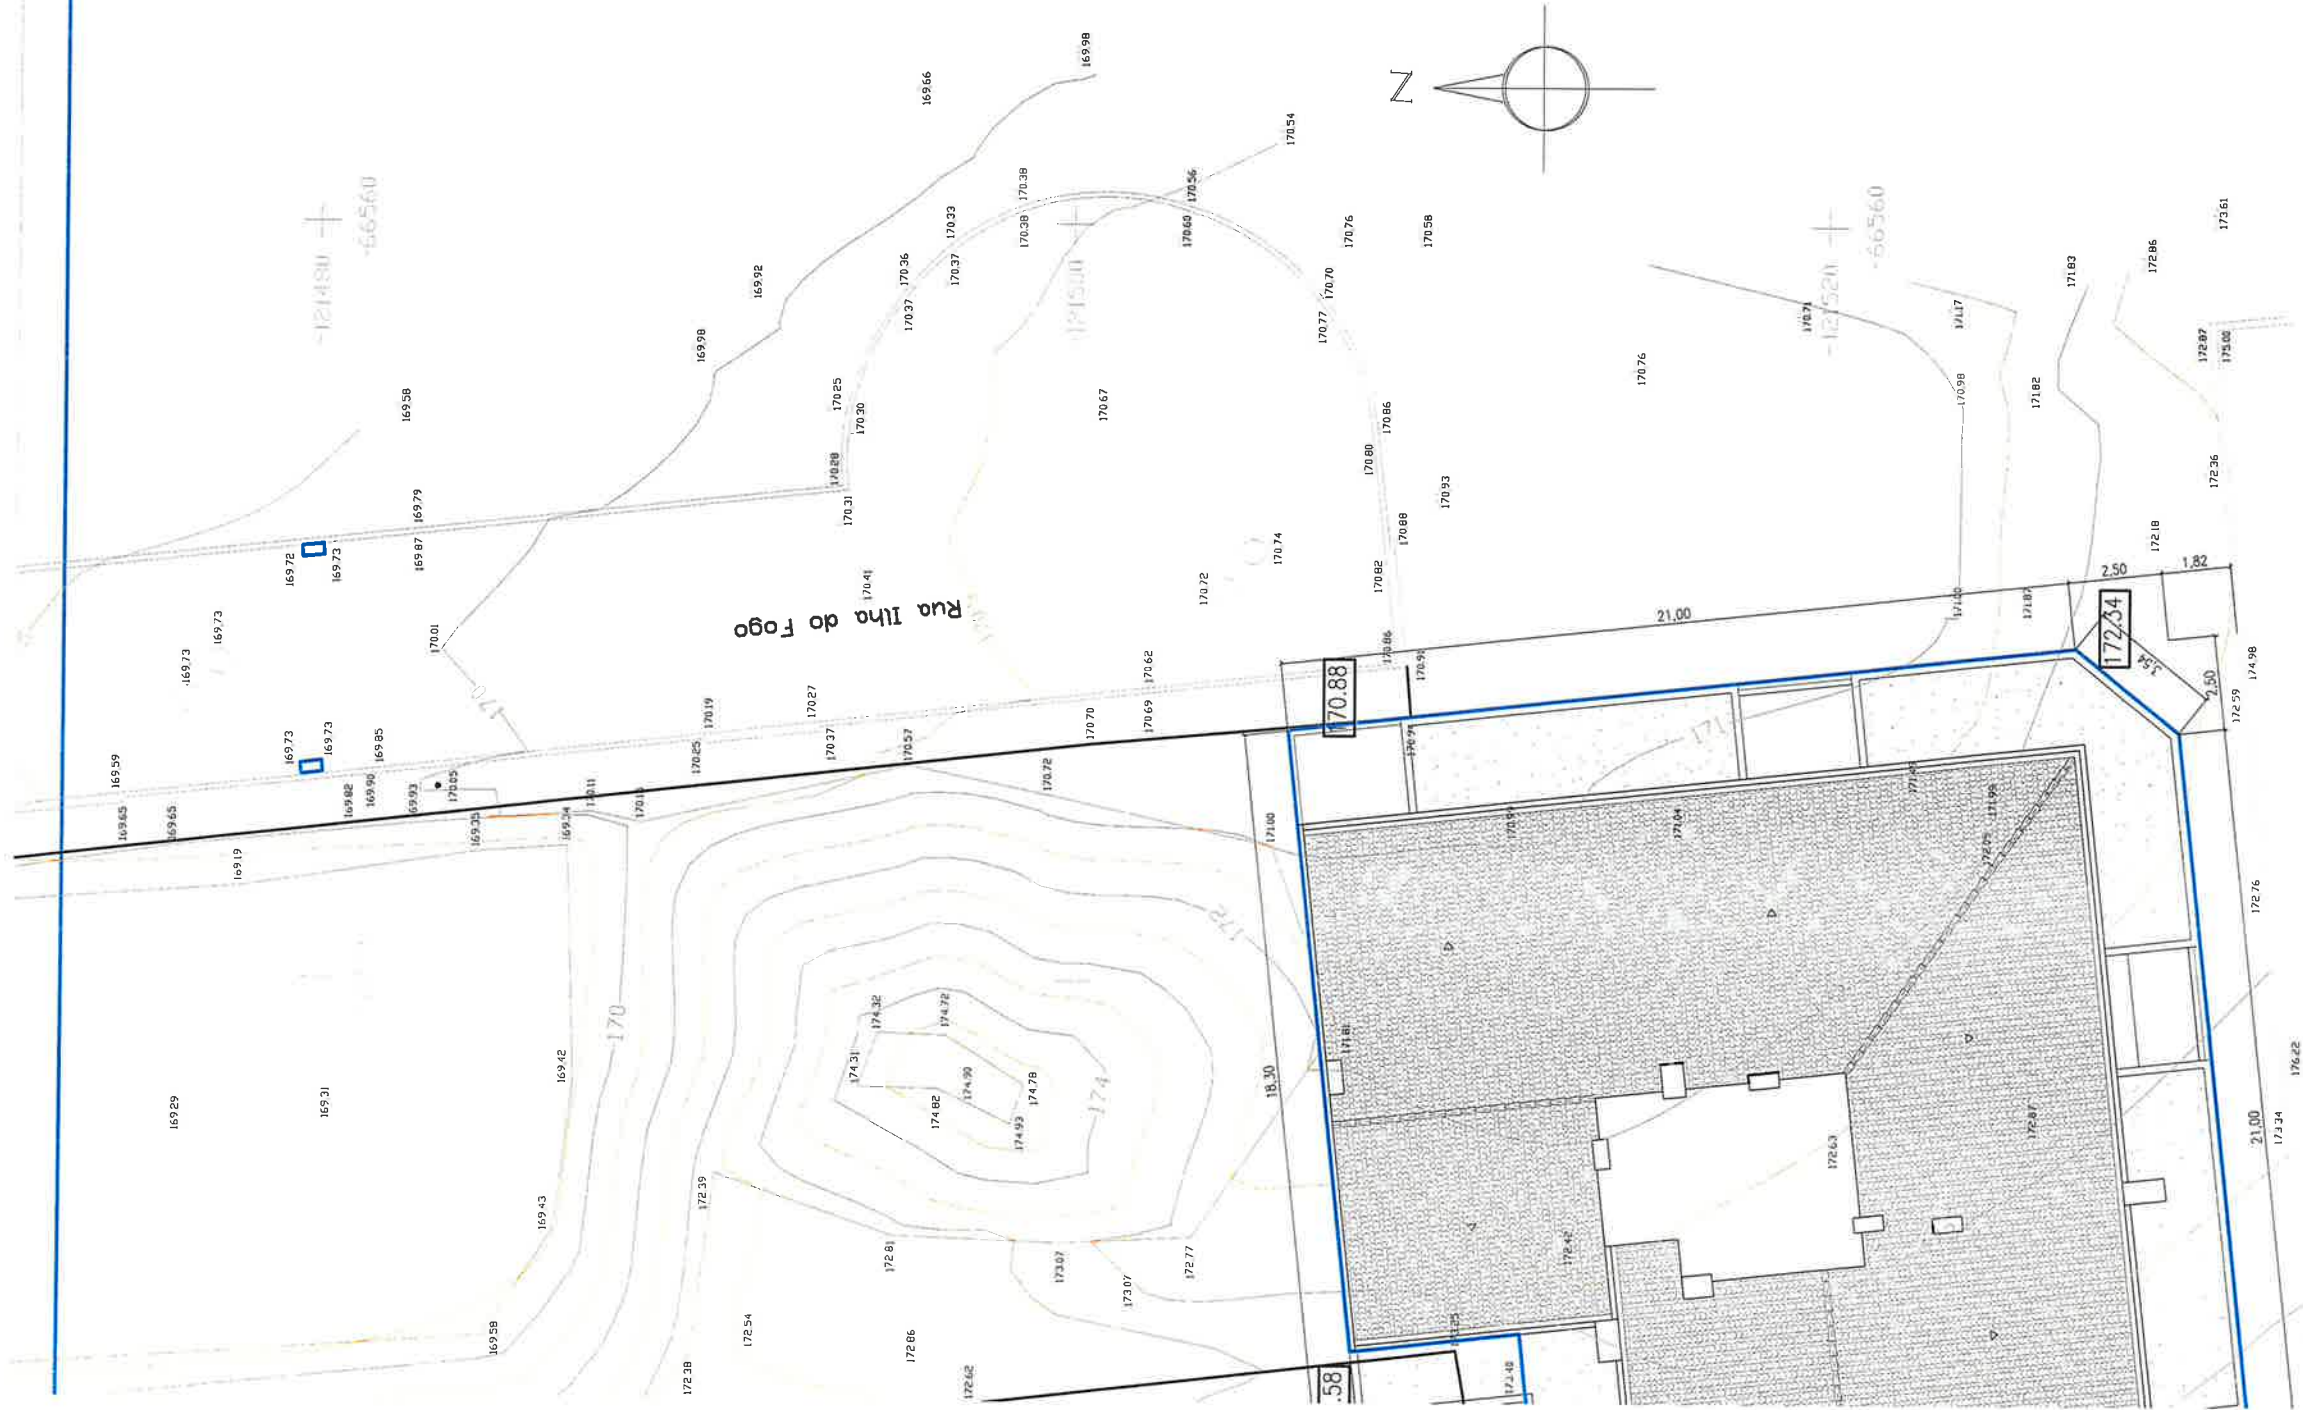

LEGENDA

517.50 m² ÁREA DO LOTE
517.50 m² ÁREA DE IMPLANTAÇÃO
1528.00 m² ÁREA BRUTA DE CONSTRUÇÃO
12.00 m CÉRCEA
23900.00 m³ VOLUMETRIA

- CX DE VISITA
- SUMIDOURO
- MUROS
- LIMITE DO LOTE

POSTE DE MEDIA TENSÃO
POSTE ELÉCTRICO


- ARMÁRIO EDP
- CAIXA DE TELECOMUNICAÇÕES
- CONSTRUÇÕES EXISTENTES
- ZONA VERDE
- Pavimentação em blocos de encaixe assente em almofada de areia (0,3)

XX.XX COTAS ALTIMÉTRICAS
XX.XX COTAS ALTIMÉTRICAS PROPOSTAS



DESENHO
Planta de Implantação
ESCALA
1/250
DATA
Fevereiro 2026


REQUERENTE
Construções Rodrigues e Monteiro
LOCAL
Praceta de Cabo Verde
Lote24 Palmela
OBRA
Edifício Habitacional

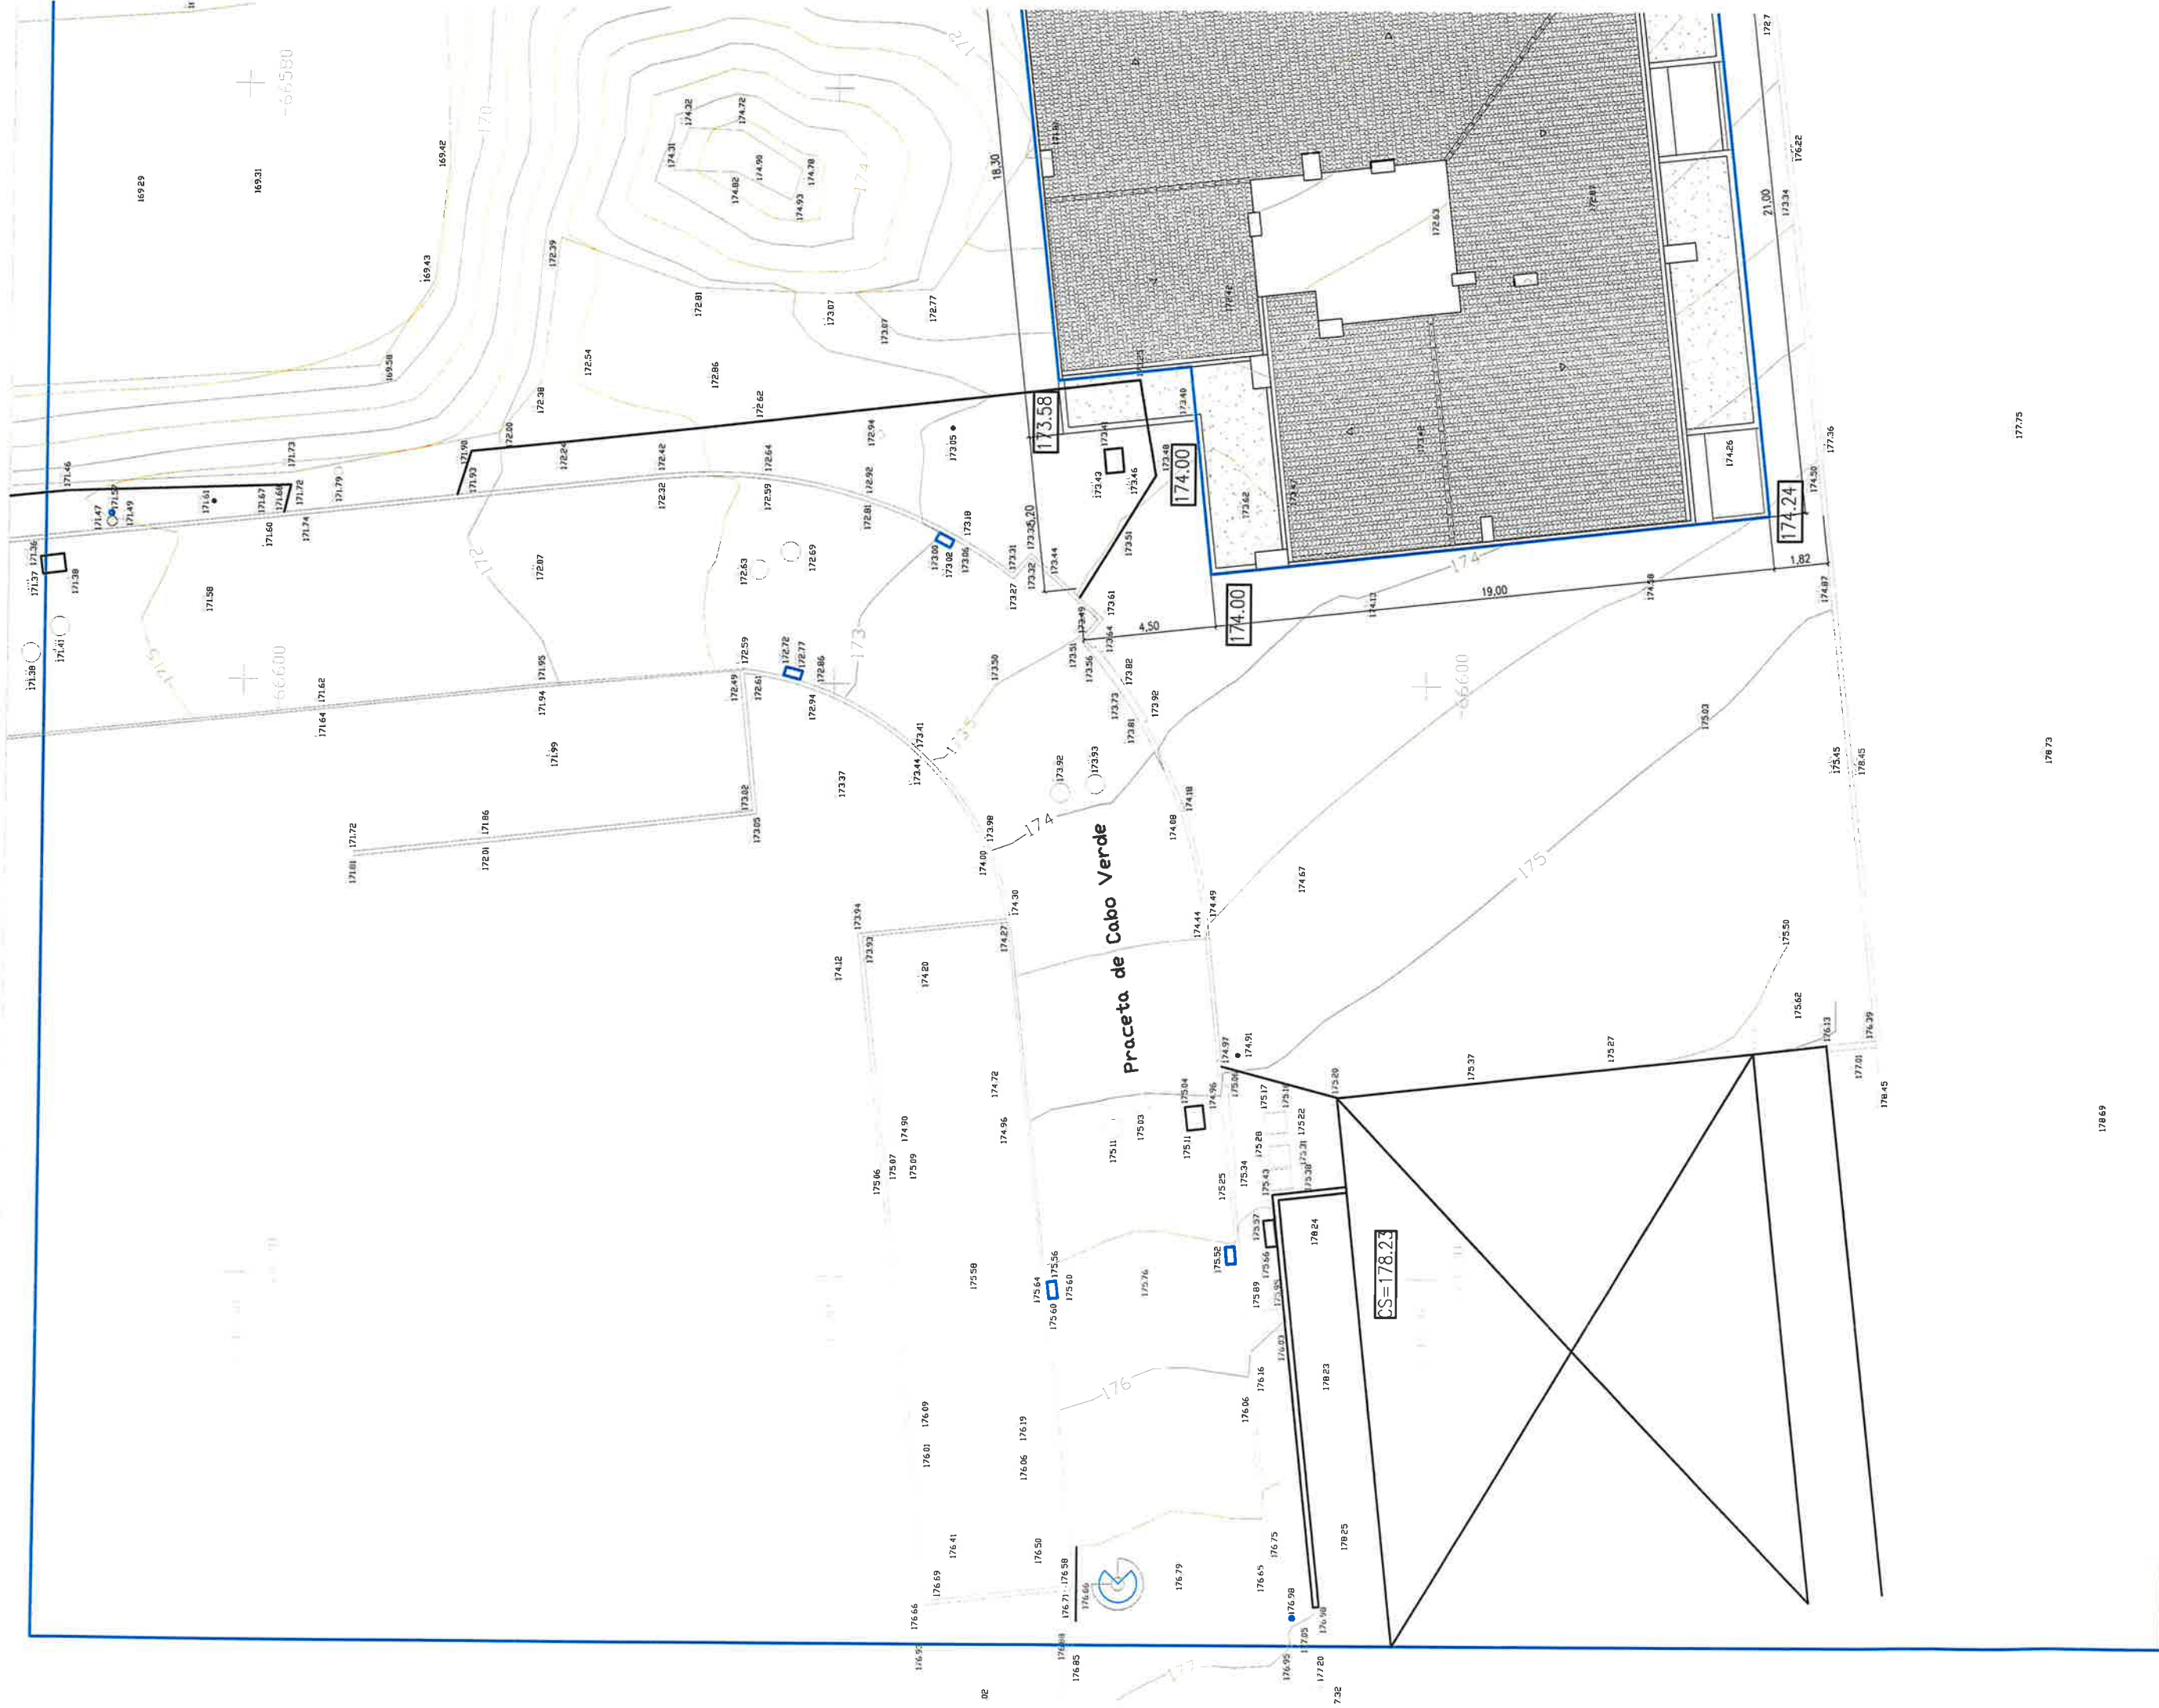





22

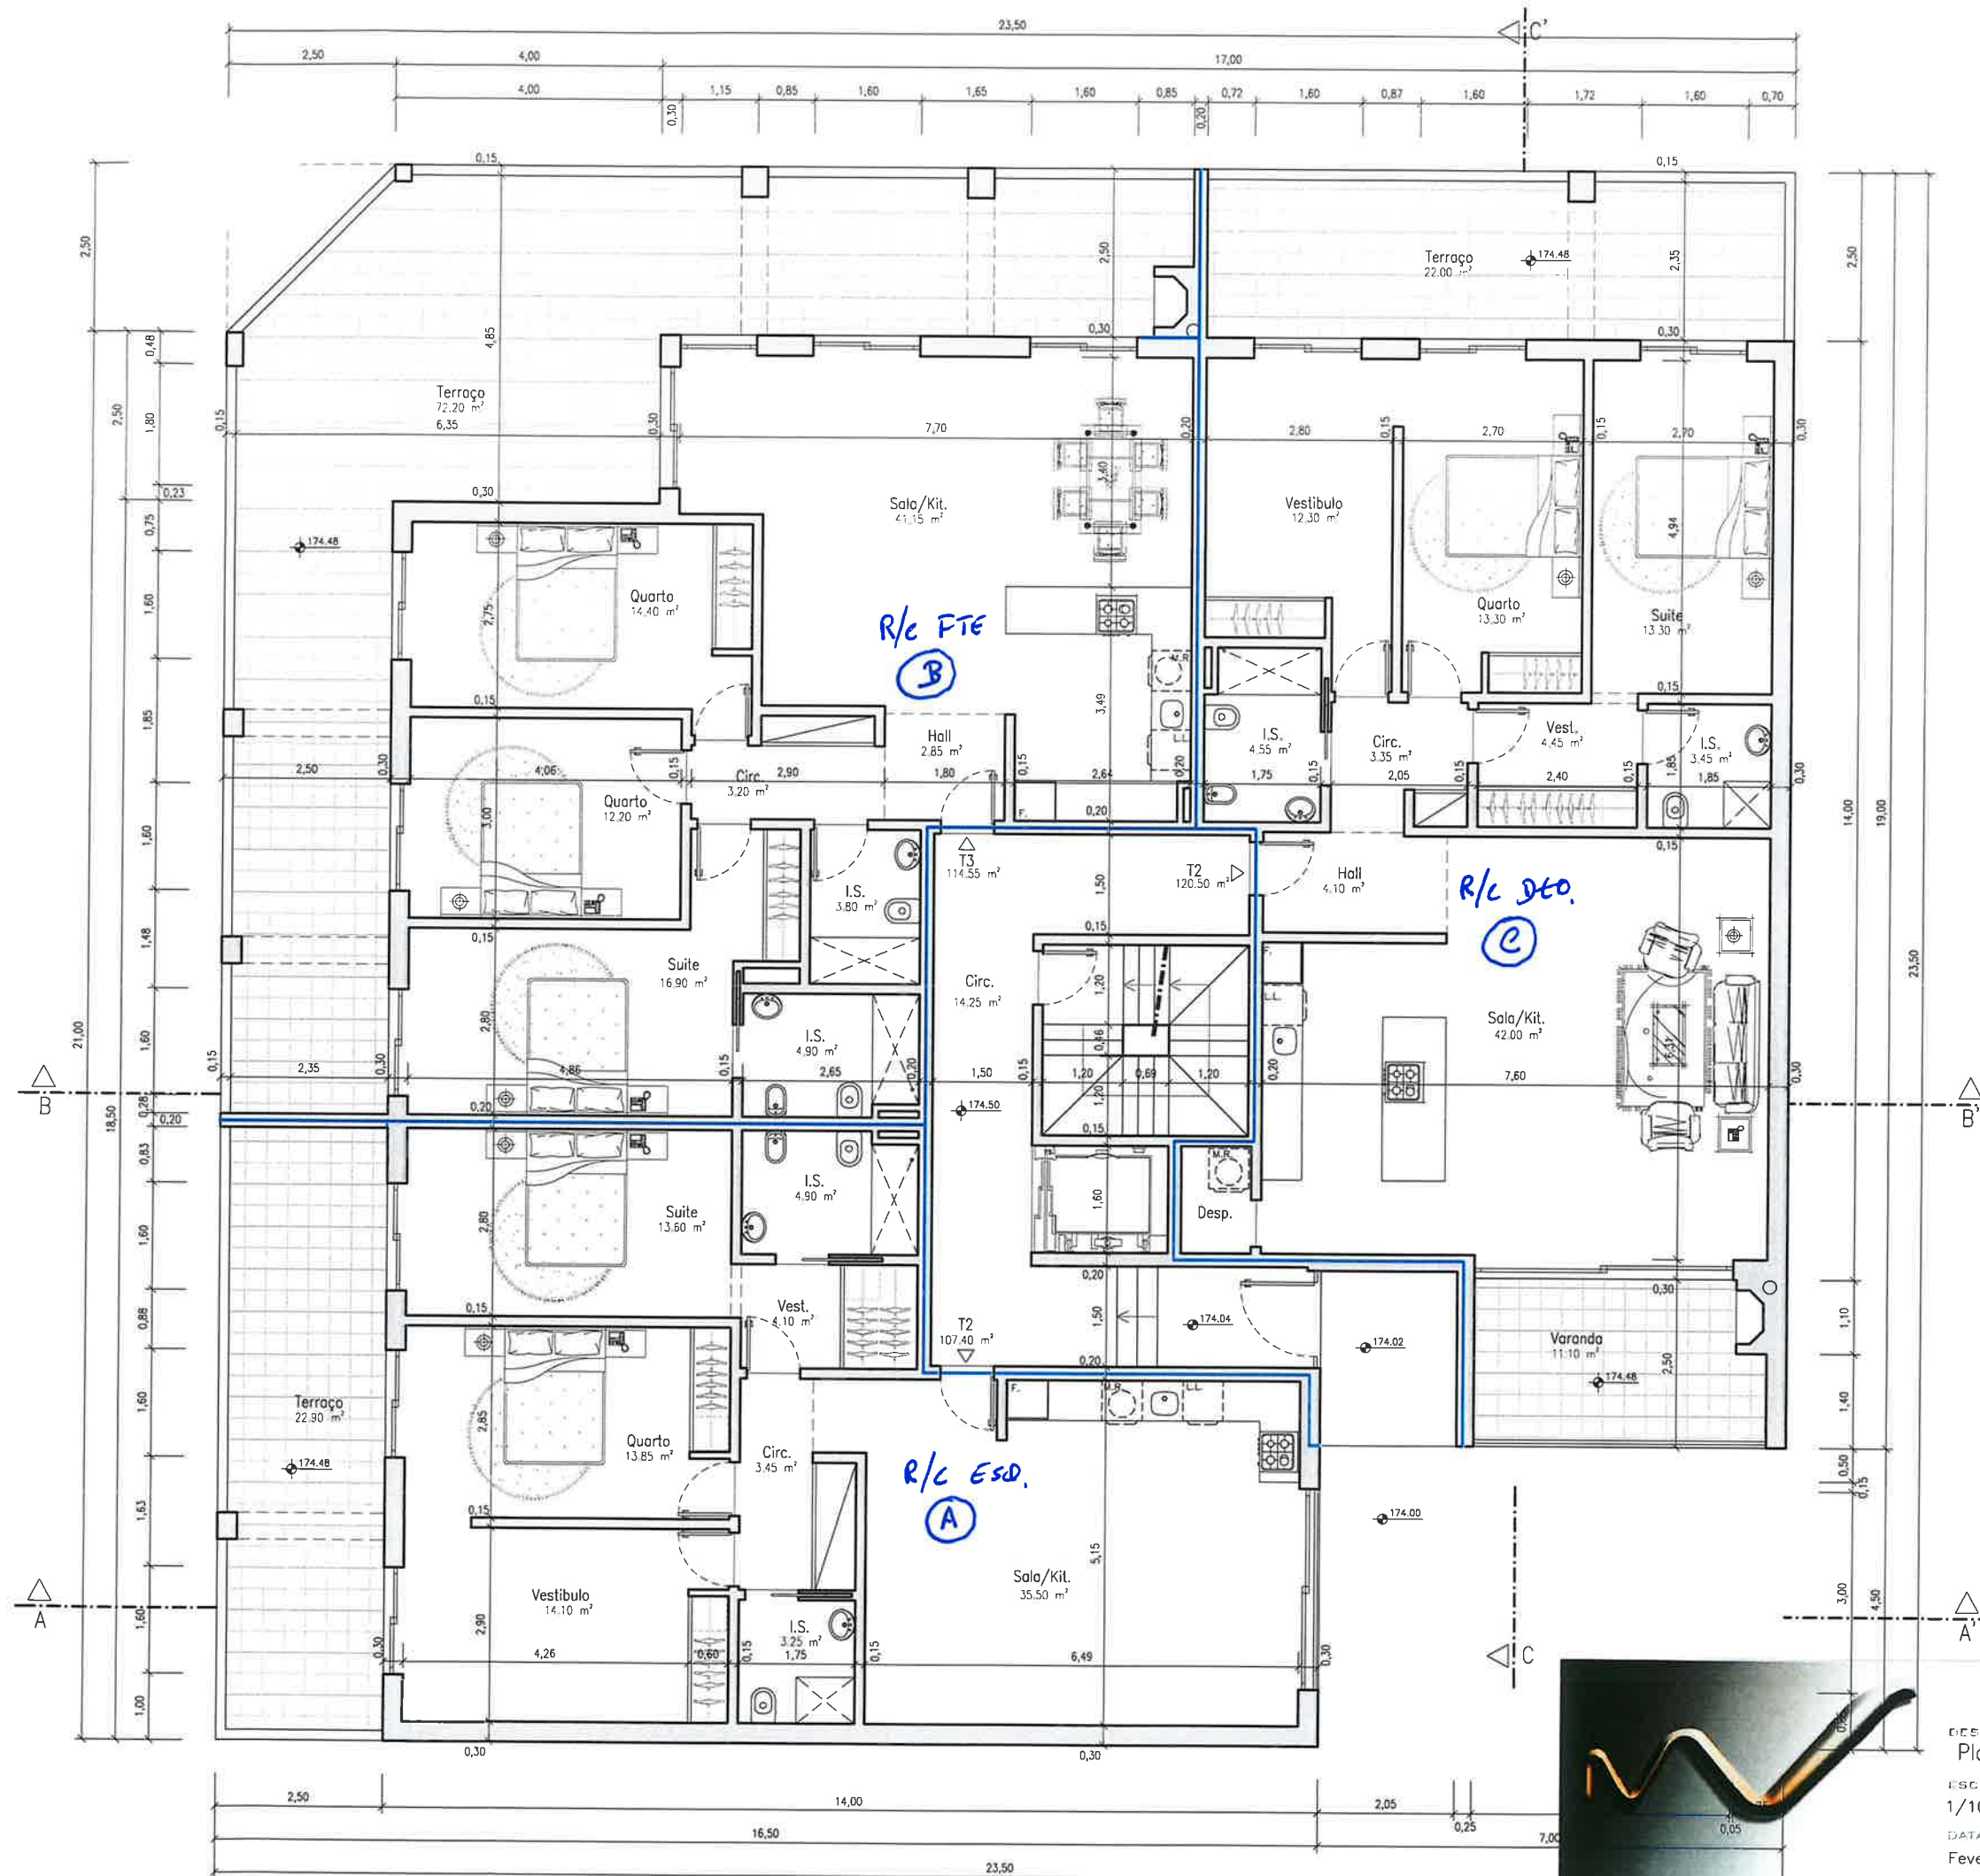

TELA FINAL

DESENHO
Planta do Piso 0


ESCALA
1/100


DATA
Fevereiro 2026

REQUERENTE
Construções Rodrigues e Monteiro


LOCAL
Rua de Cabo Verde
Lote24 Palmela

OPERAÇÃO
Edifício Habitacional

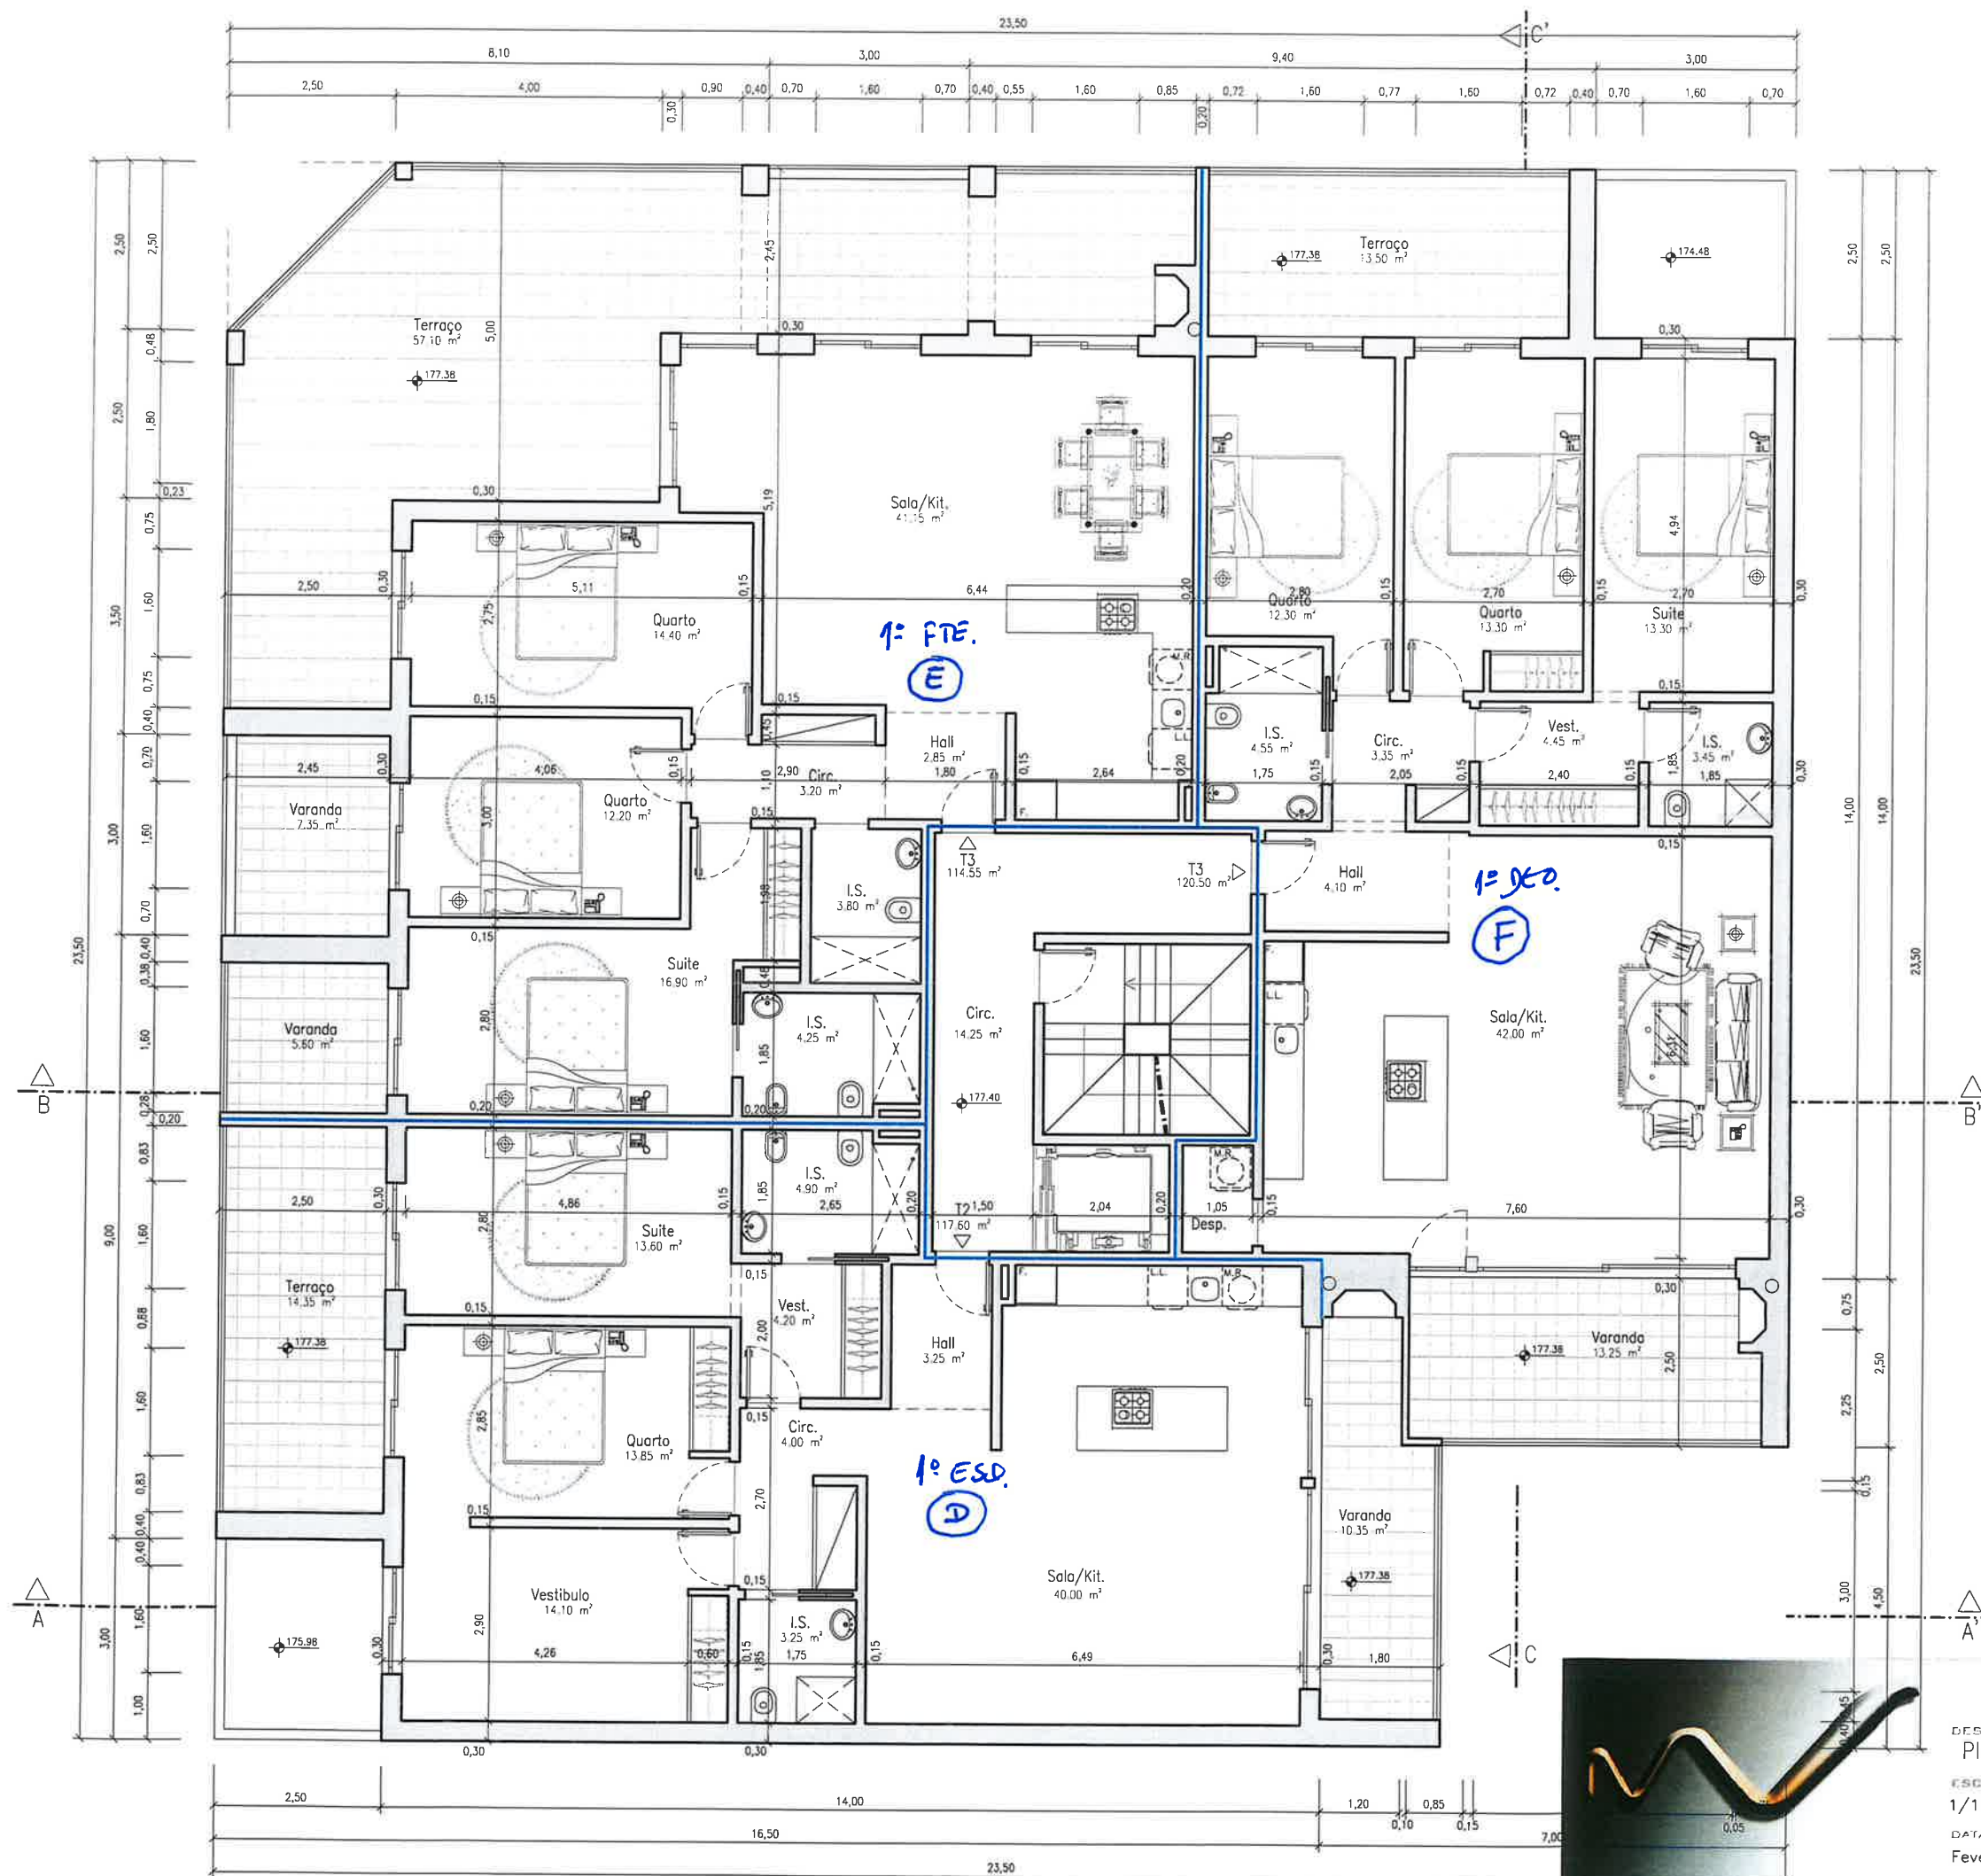

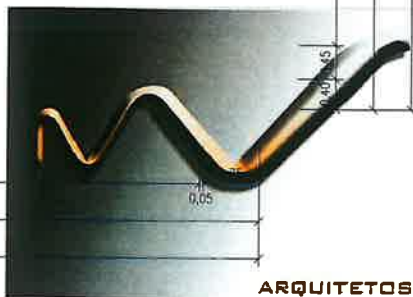

25

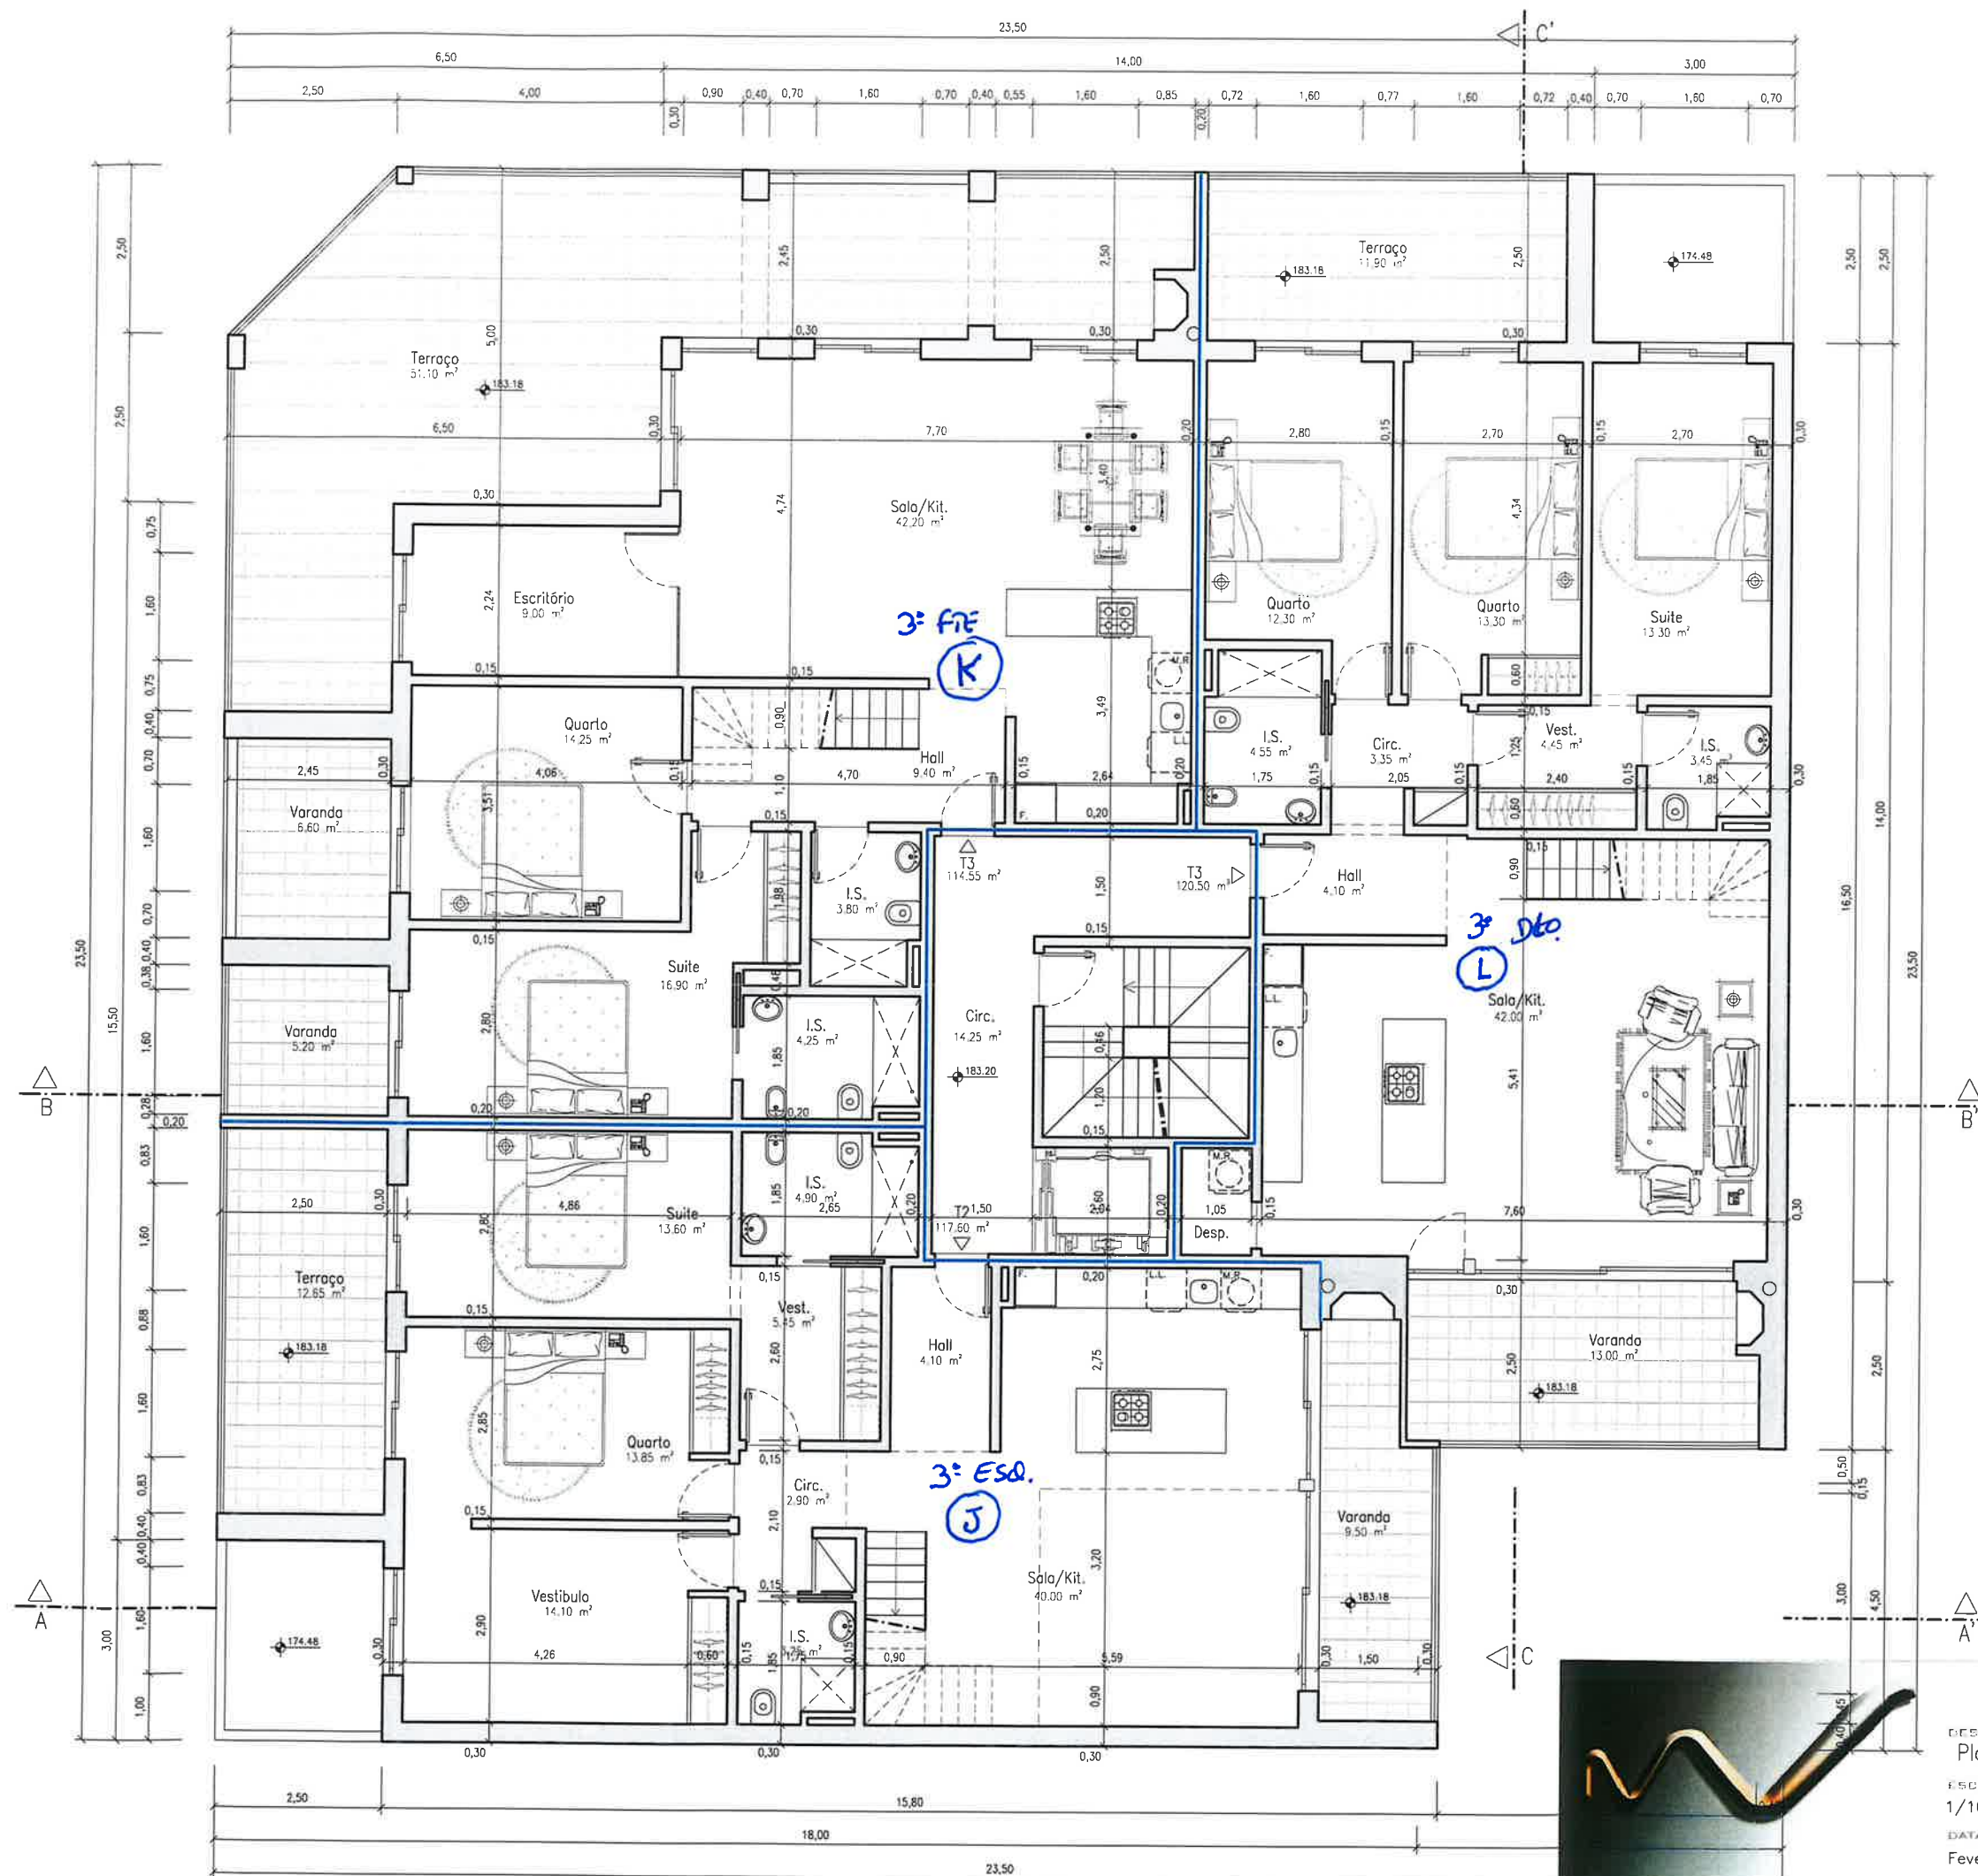

TELA FINAL

DESENHO
Planta do Piso 3

ESCALA
1/100


DATA
Fevereiro 2026

REQUERENTE
Construções Rodrigues e Monteiro

LOCAL
Rua do Cabo Verde
Lote 24 Palmela

DESCRIÇÃO
Edifício Habitacional

ARQUITETOS

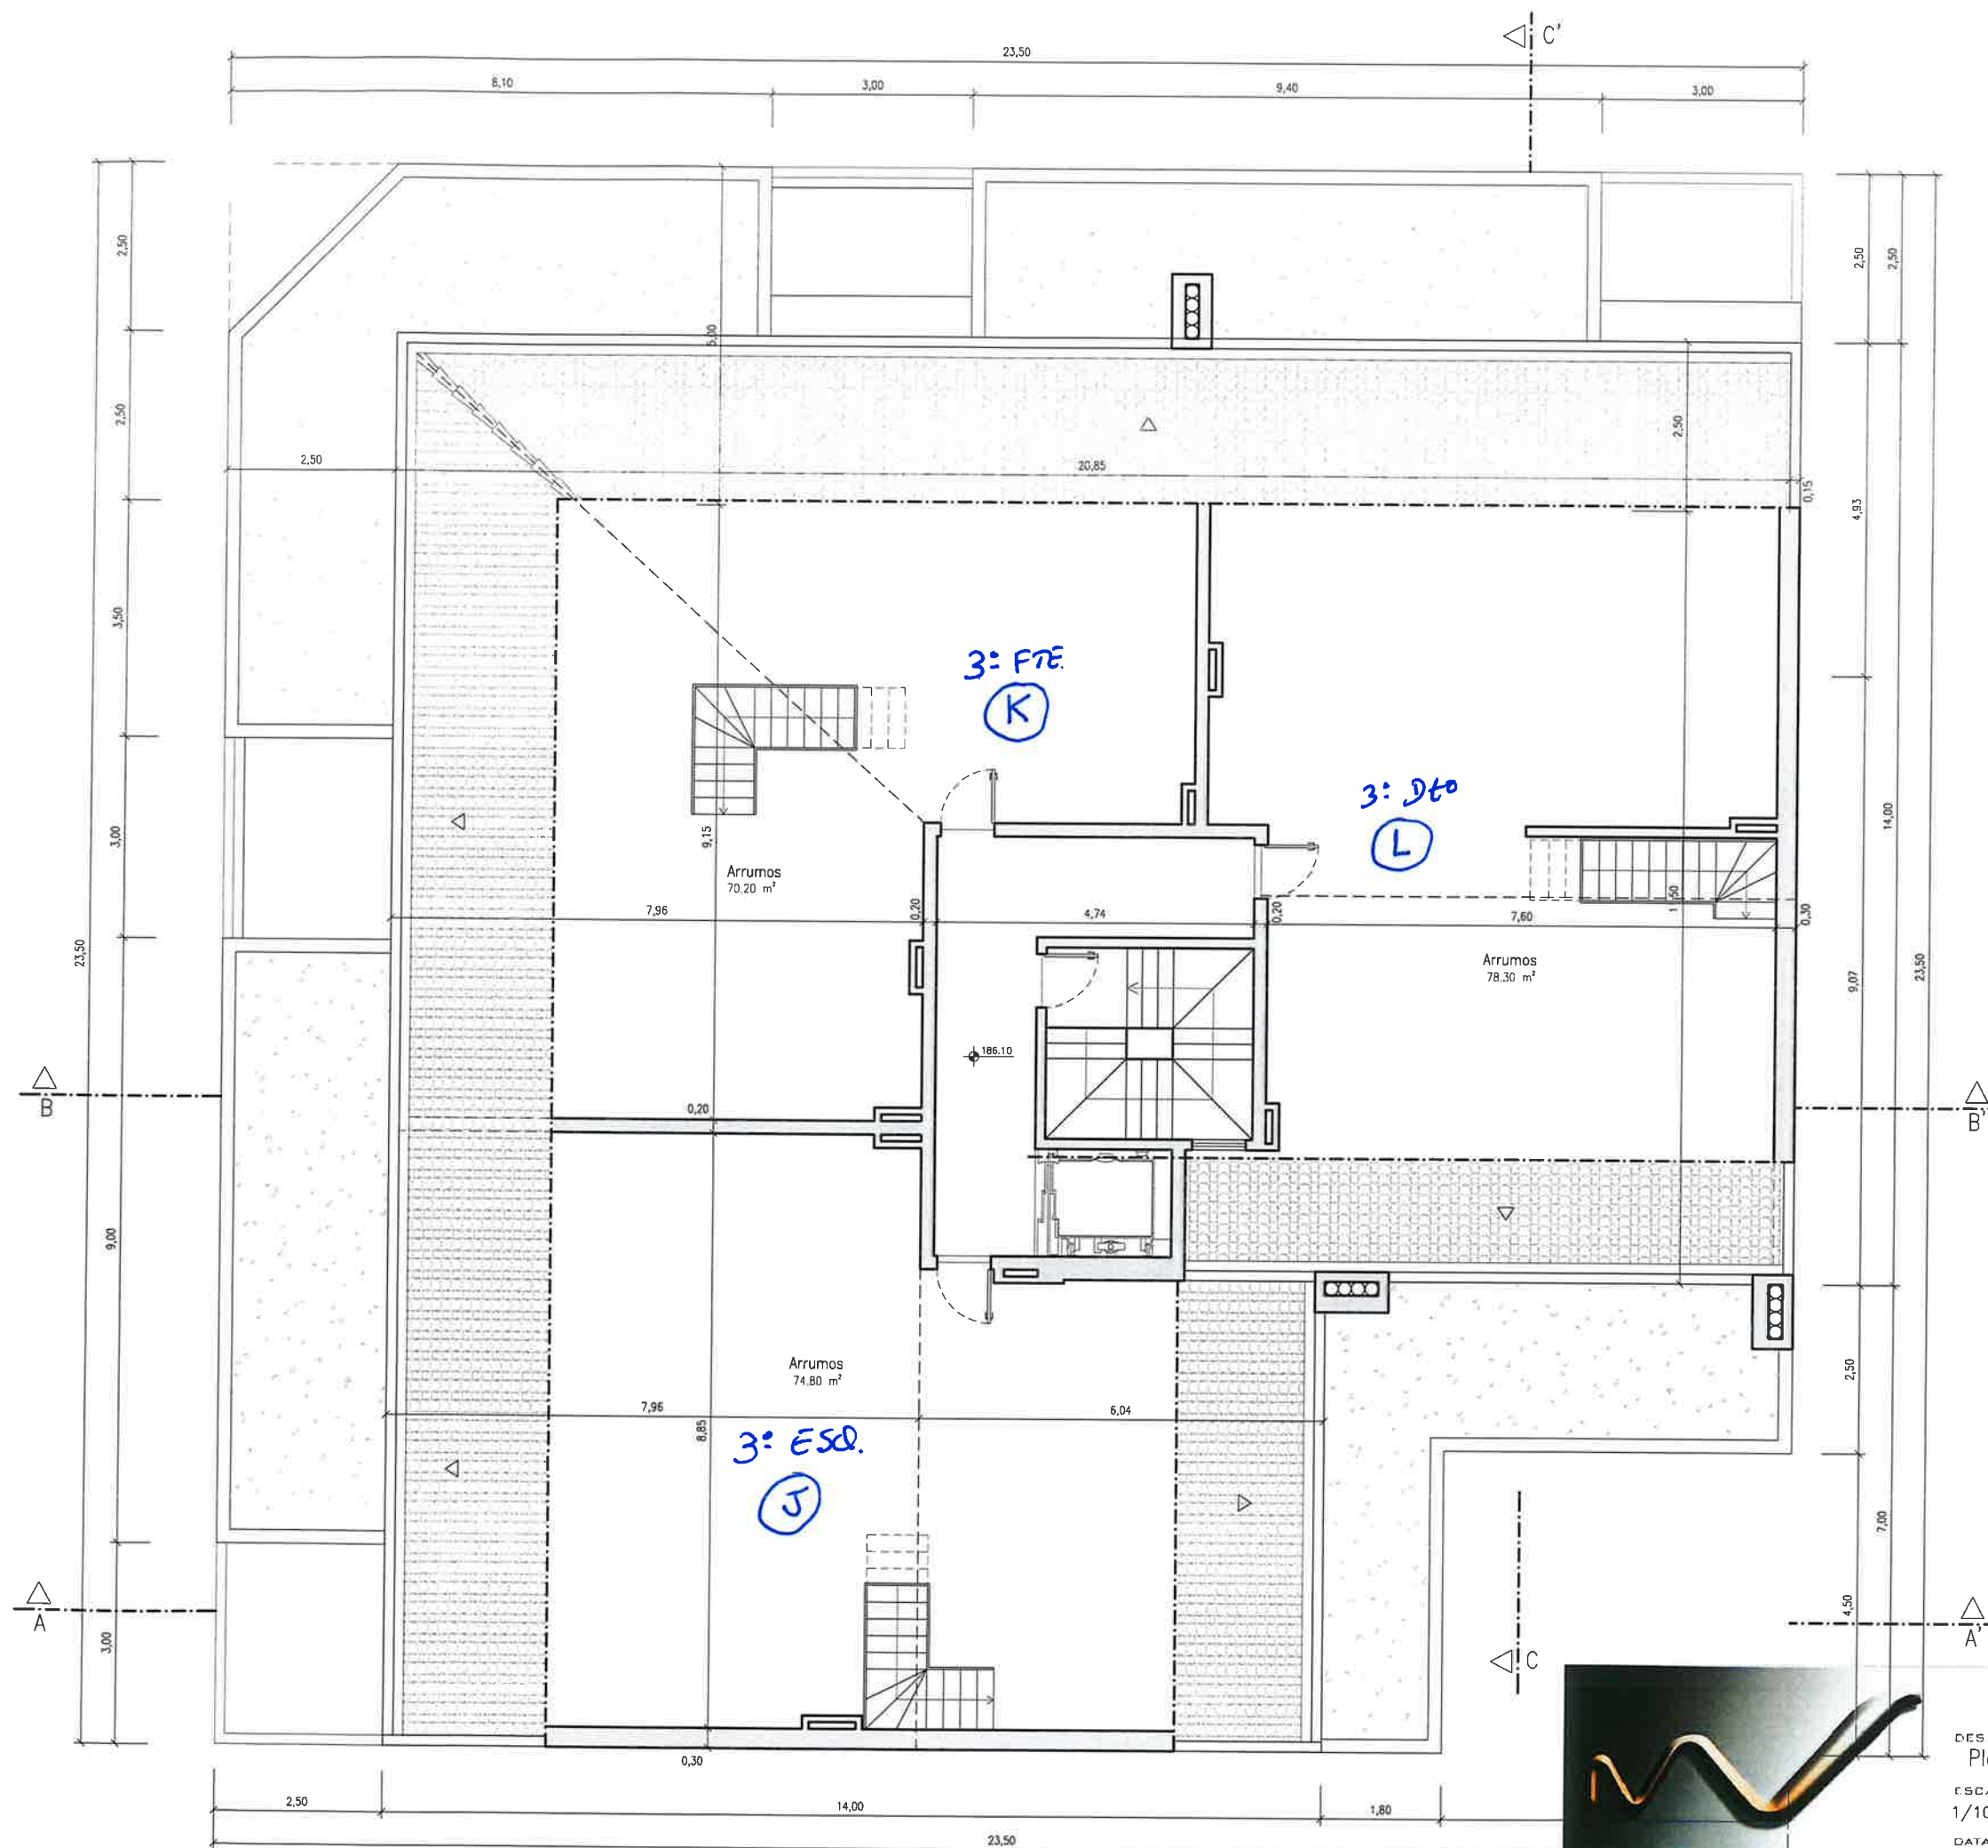

ARQUITETOS

TELA FINAL

DESENHO
Planta do Sotão

ESCALA
1/100

DATA
Fevereiro 2026

REQUERENTE
Construções Rodrigues e Monteiro

LOCAL
Rua de Cabo Verde
Lote24 Palmela

CERA
Edifício Habitacional

Legenda :

XX.XX Cotas propostas

xx xx Cotas existentes

— Perfil do terreno proposto

----- Perfil do terreno existente



Eixo da via



Corte B.B'



ARQUITETOS

TELA FINAL

DESENHO
Corte B.B'

ESCALA
1/100
DATA
Fevereiro 2026

REQUERENTE
Construções Rodrigues e Monteiro
LOCAL
Rua de Cabo Verde
Lote 24 Palmela
GERA
Edifício Habitacional

Legenda :

xx.xx Cotas propostas

xx.xx Cotas existentes

— Perfil do terreno proposto

- - - Perfil do terreno existente

✕ Eixo do via



Corte C.C'



ARQUITETOS

TELA FINAL

DESENHO
Corte C.C'

ESCALA
1/100

DATA
Fevereiro 2026

REQUERENTE
Construções Rodrigues e Monteiro

LOCAL
Rua de Cabo Verde
Lote 24 Palmela

USO
Edifício Habitacional

Material: legenda :

- Reboco pintado a cor Vermelho
- Revestimento cerâmico
- Reboco pintado a cor cinza escuro
- Reboco pintado a cor Branca
- Porta em alumínio lacado
- Janela de Alumínio Com estore de cor Cinza
- Guarda em vidro



Alçado Frente



ARQUITETOS

TELA FINAL

DESENHO
Alçado Frente

ESCALA
1/100

DATA
Fevereiro 2026

REQUERENTE
Construções Rodrigues e Monteiro

LOCAL
Rua de Cabo Verde
Lote 24 Palmela

OBRA
Edifício Habitacional