


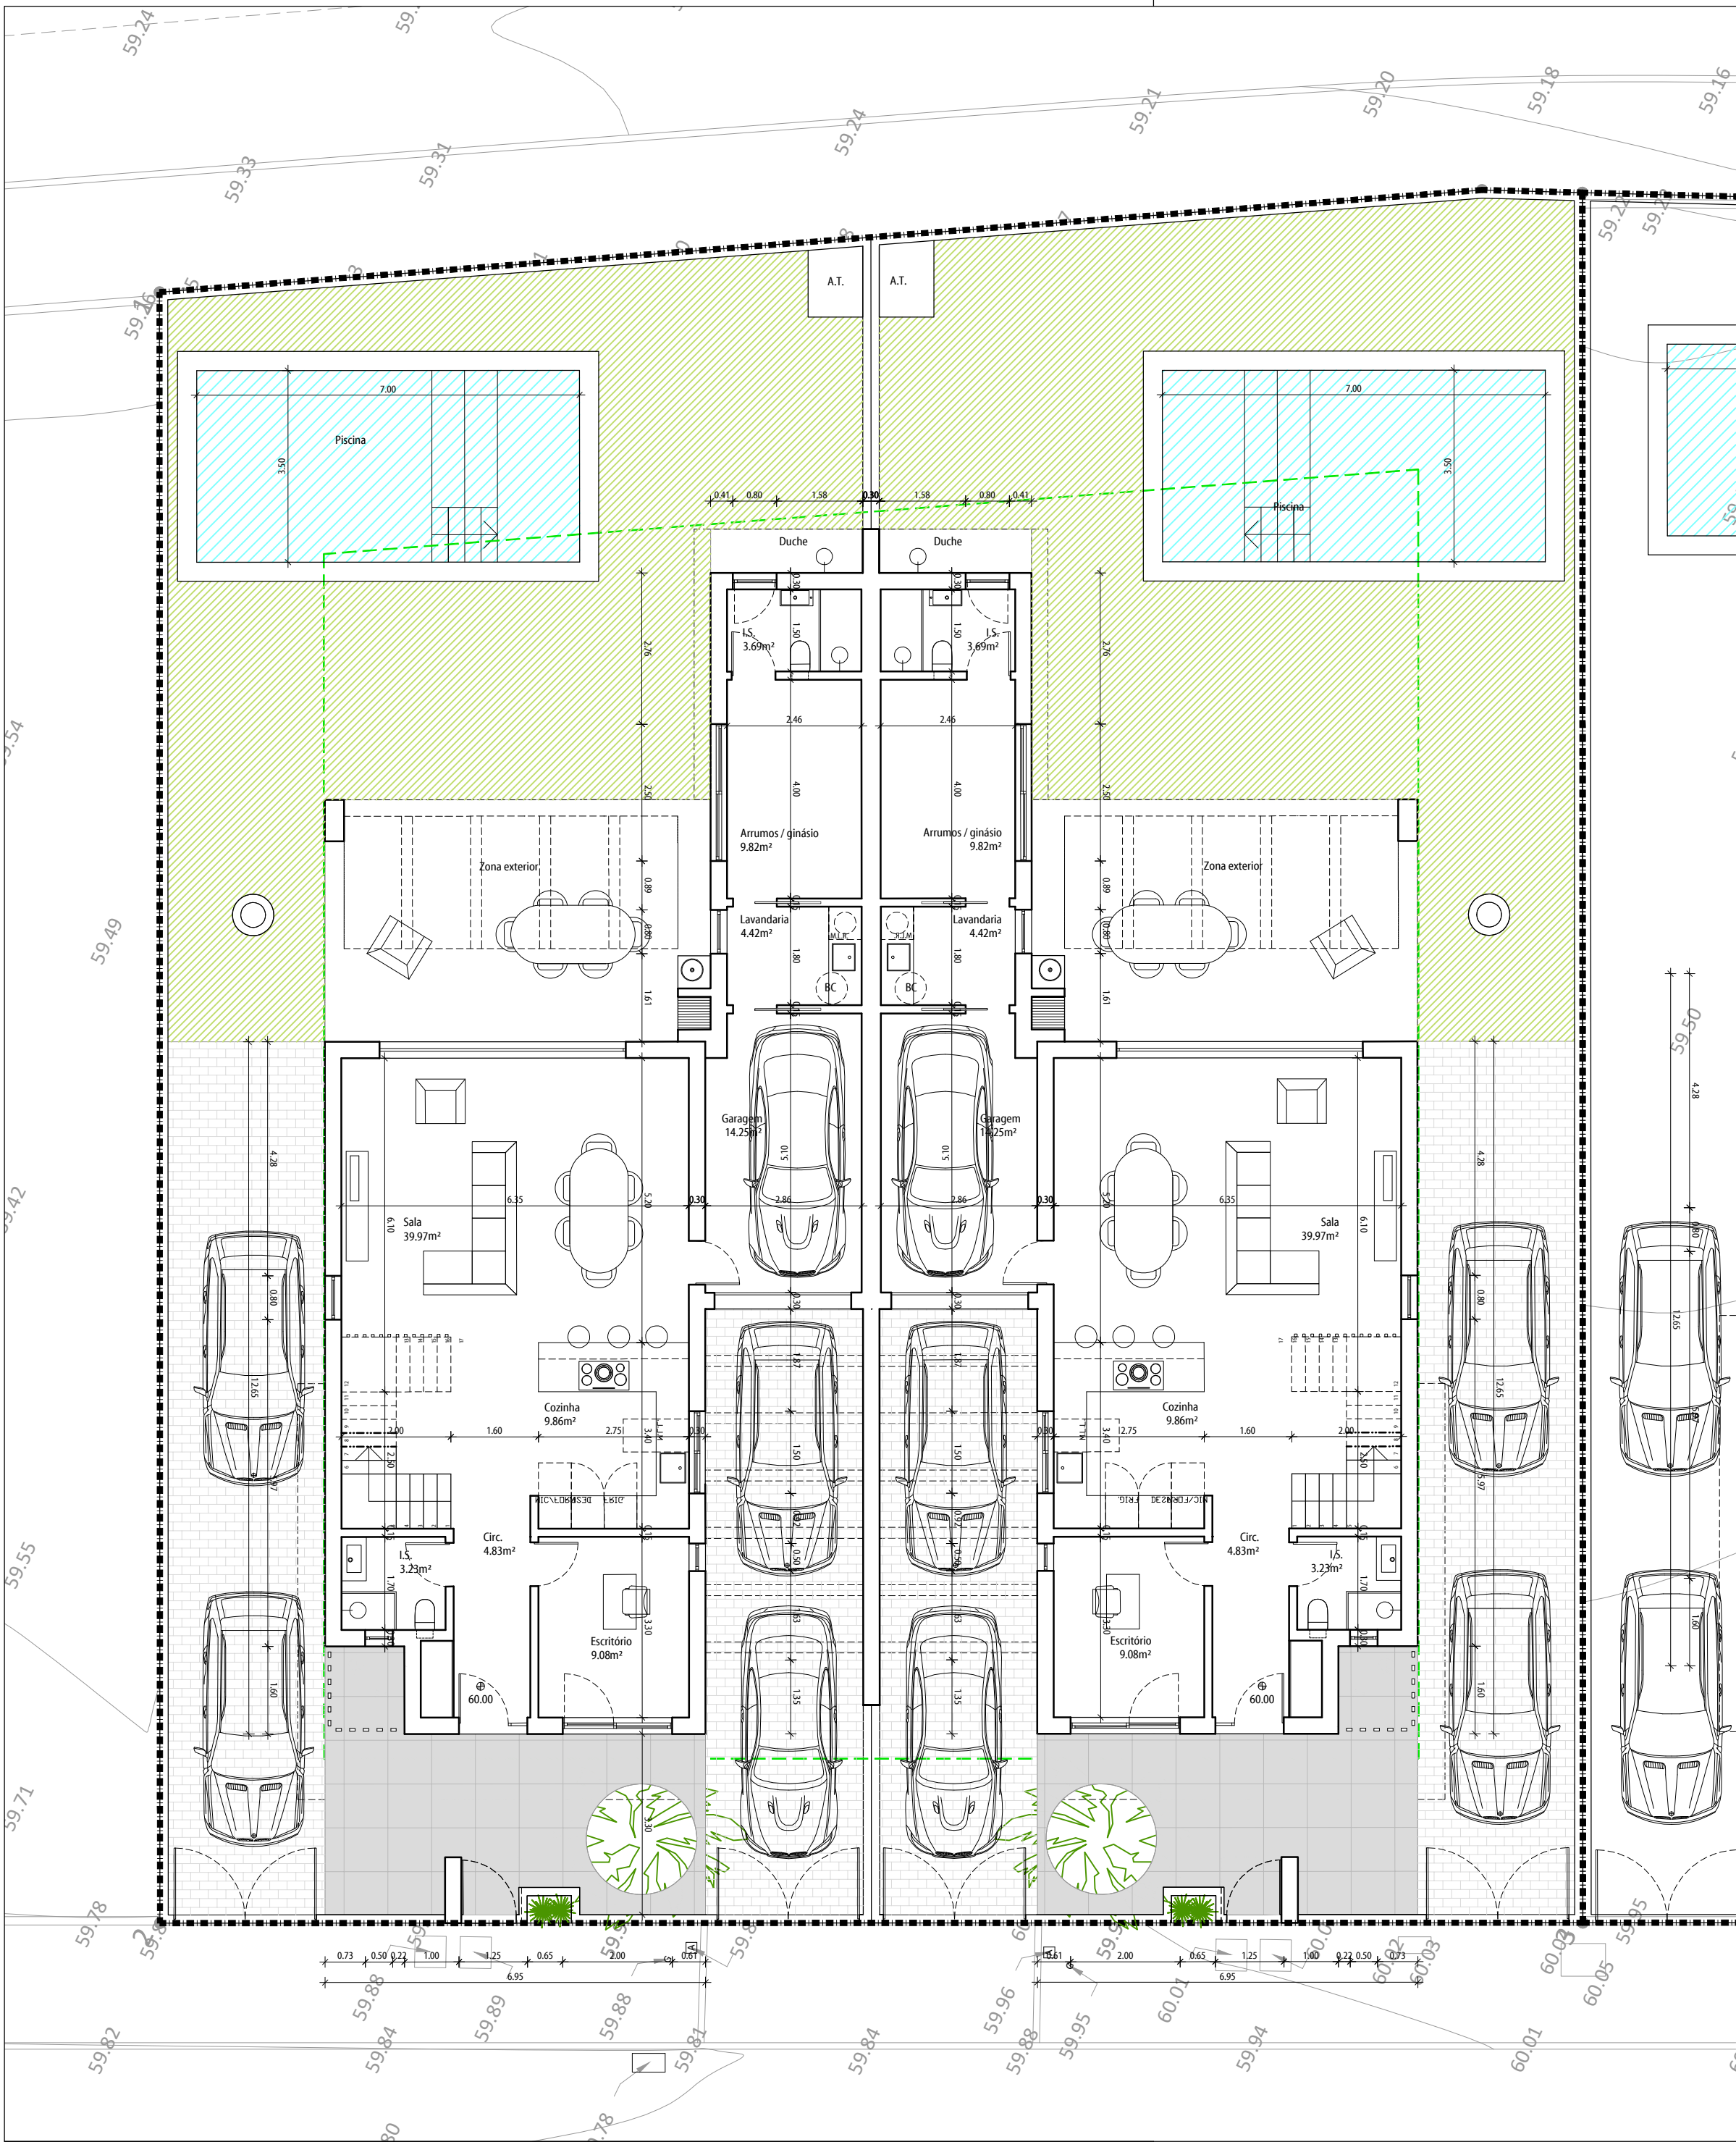

- ÁREA IMPLANTAÇÃO: 171,12m²
- ÁREA BRUTA DE CONSTRUÇÃO: 320,00m²
- ÁREA DE ANEXO: 79,82m²

NOTA:
NÃO MEDIR OS DESENHOS. USAR SÓ A COTAGEM.
TODAS AS COTAS DEVEM SER VERIFICADAS EM OBRA.
PARA QUALQUER ALTERAÇÃO, TERÁ DE SER CONSULTADO PREVIAMENTE O PROJECTISTA.
O PRESENTE PROJECTO SÓ PODE SER UTILIZADO EM OBRA DEPOIS DE APROVADO E LICENCIADO PELAS ENTIDADES COMPETENTES.

REVISÃO	DATA	DATA DE PLOTAGEM: 2026-08-06



AVENIDA DA REPÚBLICA N.º 121, 123 E 125, ARRENTELA,
2840-741 SEIXAL / PORTUGAL
Tel: (+351) 212 229 118 E-mail: info@aes.com.pt
www.aes.com.pt (GPS: N 38° 37.509' - W 009° 06.209')

N.º REF.
292/25

PROJECTO
ARQUITECTURA
HABITAÇÃO BIFAMILIAR

LOCAL
Av. Sacadura Cabral e Rua Henrique Moreira, lt 5, Aroeira


TÉCNICO RESPONSÁVEL
António Albuquerque, Arq.to O.A. - 8783

FASE DO PROJECTO DATA
Agosto 2026

DESIGNAÇÃO
Planta do piso 1

ESCALA DESENHO Nº
1:100 002

ESTE DESENHO É PROPRIEDADE DO AUTOR E NÃO PODE SER REPRODUZIDO, DIVULGADO OU COPIADO, NO TODO OU EM PARTE, SEM AUTORIZAÇÃO EXPRESSA. RESERVADOS TODOS OS DIREITOS PELA LEGISLAÇÃO EM VIGOR.

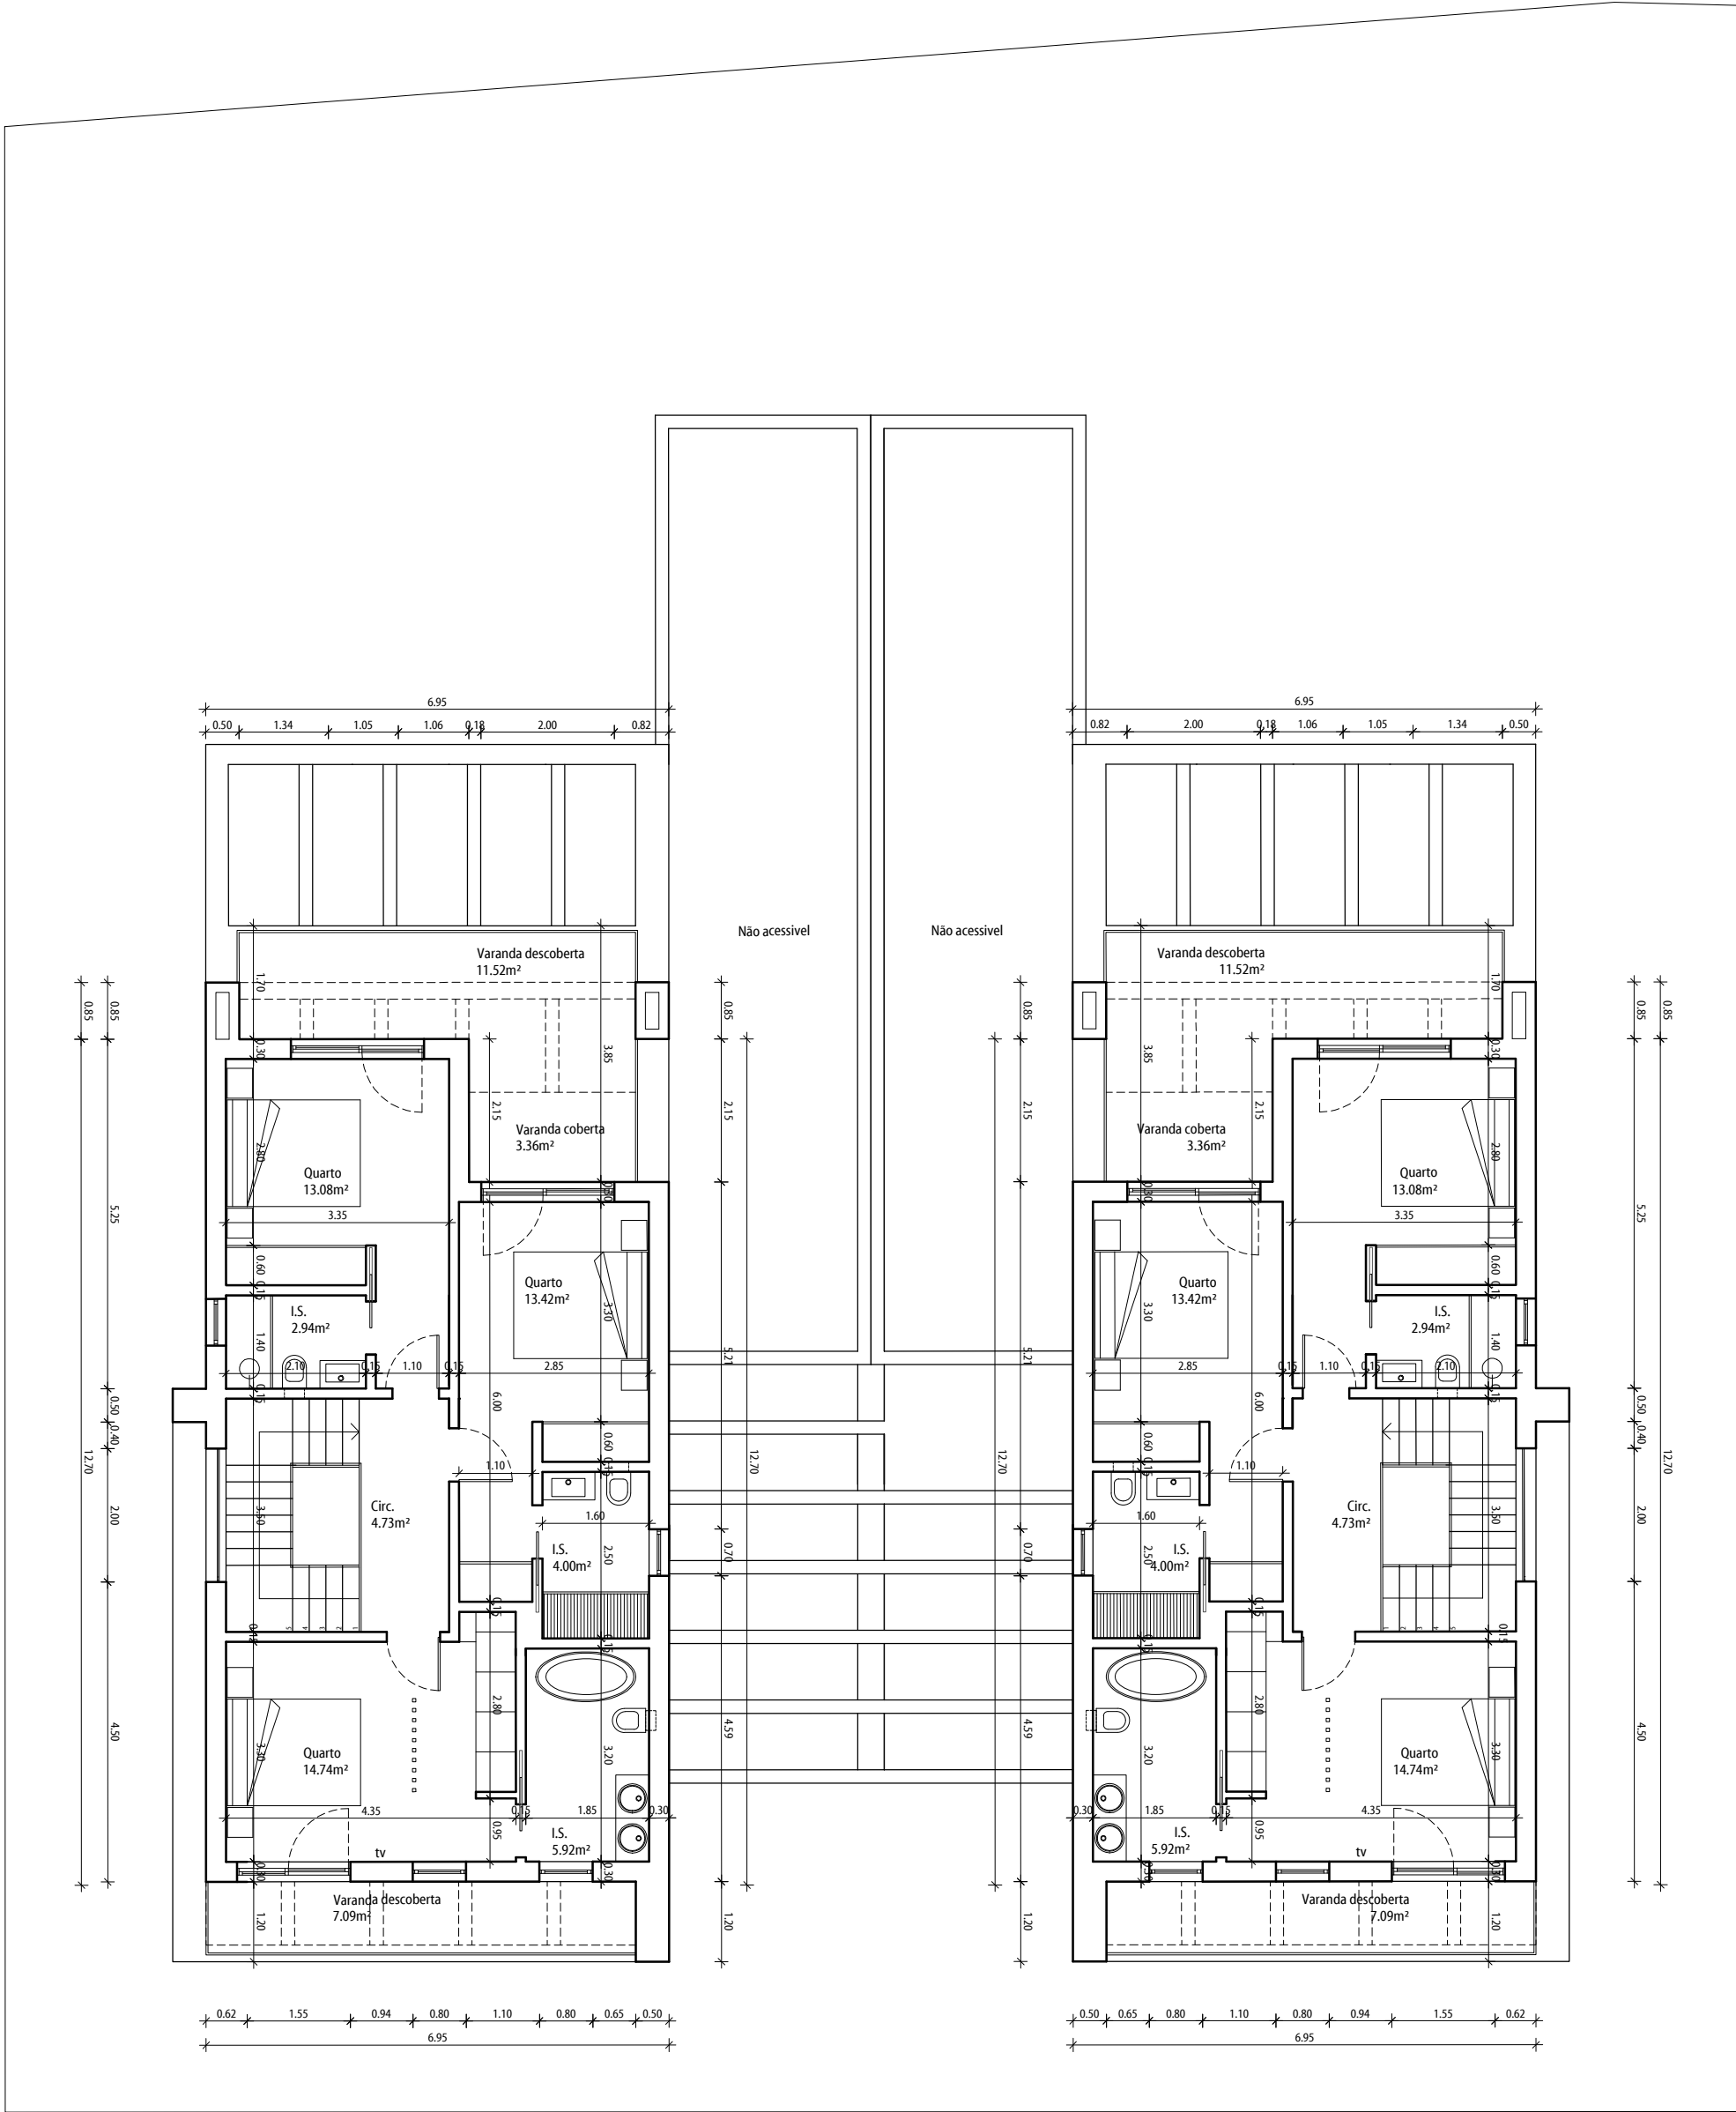

NOTA:
NÃO MEDIR OS DESENHOS. USAR SÓ A COTAGEM.
TODAS AS COTAS DEVEM SER VERIFICADAS EM OBRA.
PARA QUALQUER ALTERAÇÃO, TERÁ DE SER CONSULTADO PREVIAMENTE O PROJECTISTA.
O PRESENTE PROJECTO SÓ PODE SER UTILIZADO EM OBRA DEPOIS DE APROVADO E LICENCIADO PELAS ENTIDADES COMPETENTES.

REVISÃO	DATA	DATA DE PLOTAGEM: 2026-08-06



AVENIDA DA REPÚBLICA N.º 121, 123 E 125, ARRENTELA,
2840-741 SEIXAL / PORTUGAL
Tel: (+351) 212 229 118 E-mail: info@aes.com.pt
www.aes.com.pt (GPS: N 38° 37.509' - W 009° 06.209')

N/REF.
292/25

PROJECTO
ARQUITECTURA
HABITAÇÃO BIFAMILIAR

LOCAL
Av. Sacadura Cabral e Rua Henrique Moreira, lt 5, Aroeira


TÉCNICO RESPONSÁVEL
António Albuquerque, Arq.to O.A. - 8783

FASE DO PROJECTO DATA
Agosto 2026

DESIGNAÇÃO
Planta do piso 2

ESCALA DESENHO Nº
1:100 003

ESTE DESENHO É PROPRIEDADE DO AUTOR E NÃO PODE SER REPRODUZIDO, DIVULGADO OU COPIADO, NO TODO OU EM PARTE, SEM AUTORIZAÇÃO EXPRESSA. RESERVADOS TODOS OS DIREITOS PELA LEGISLAÇÃO EM VIGOR.

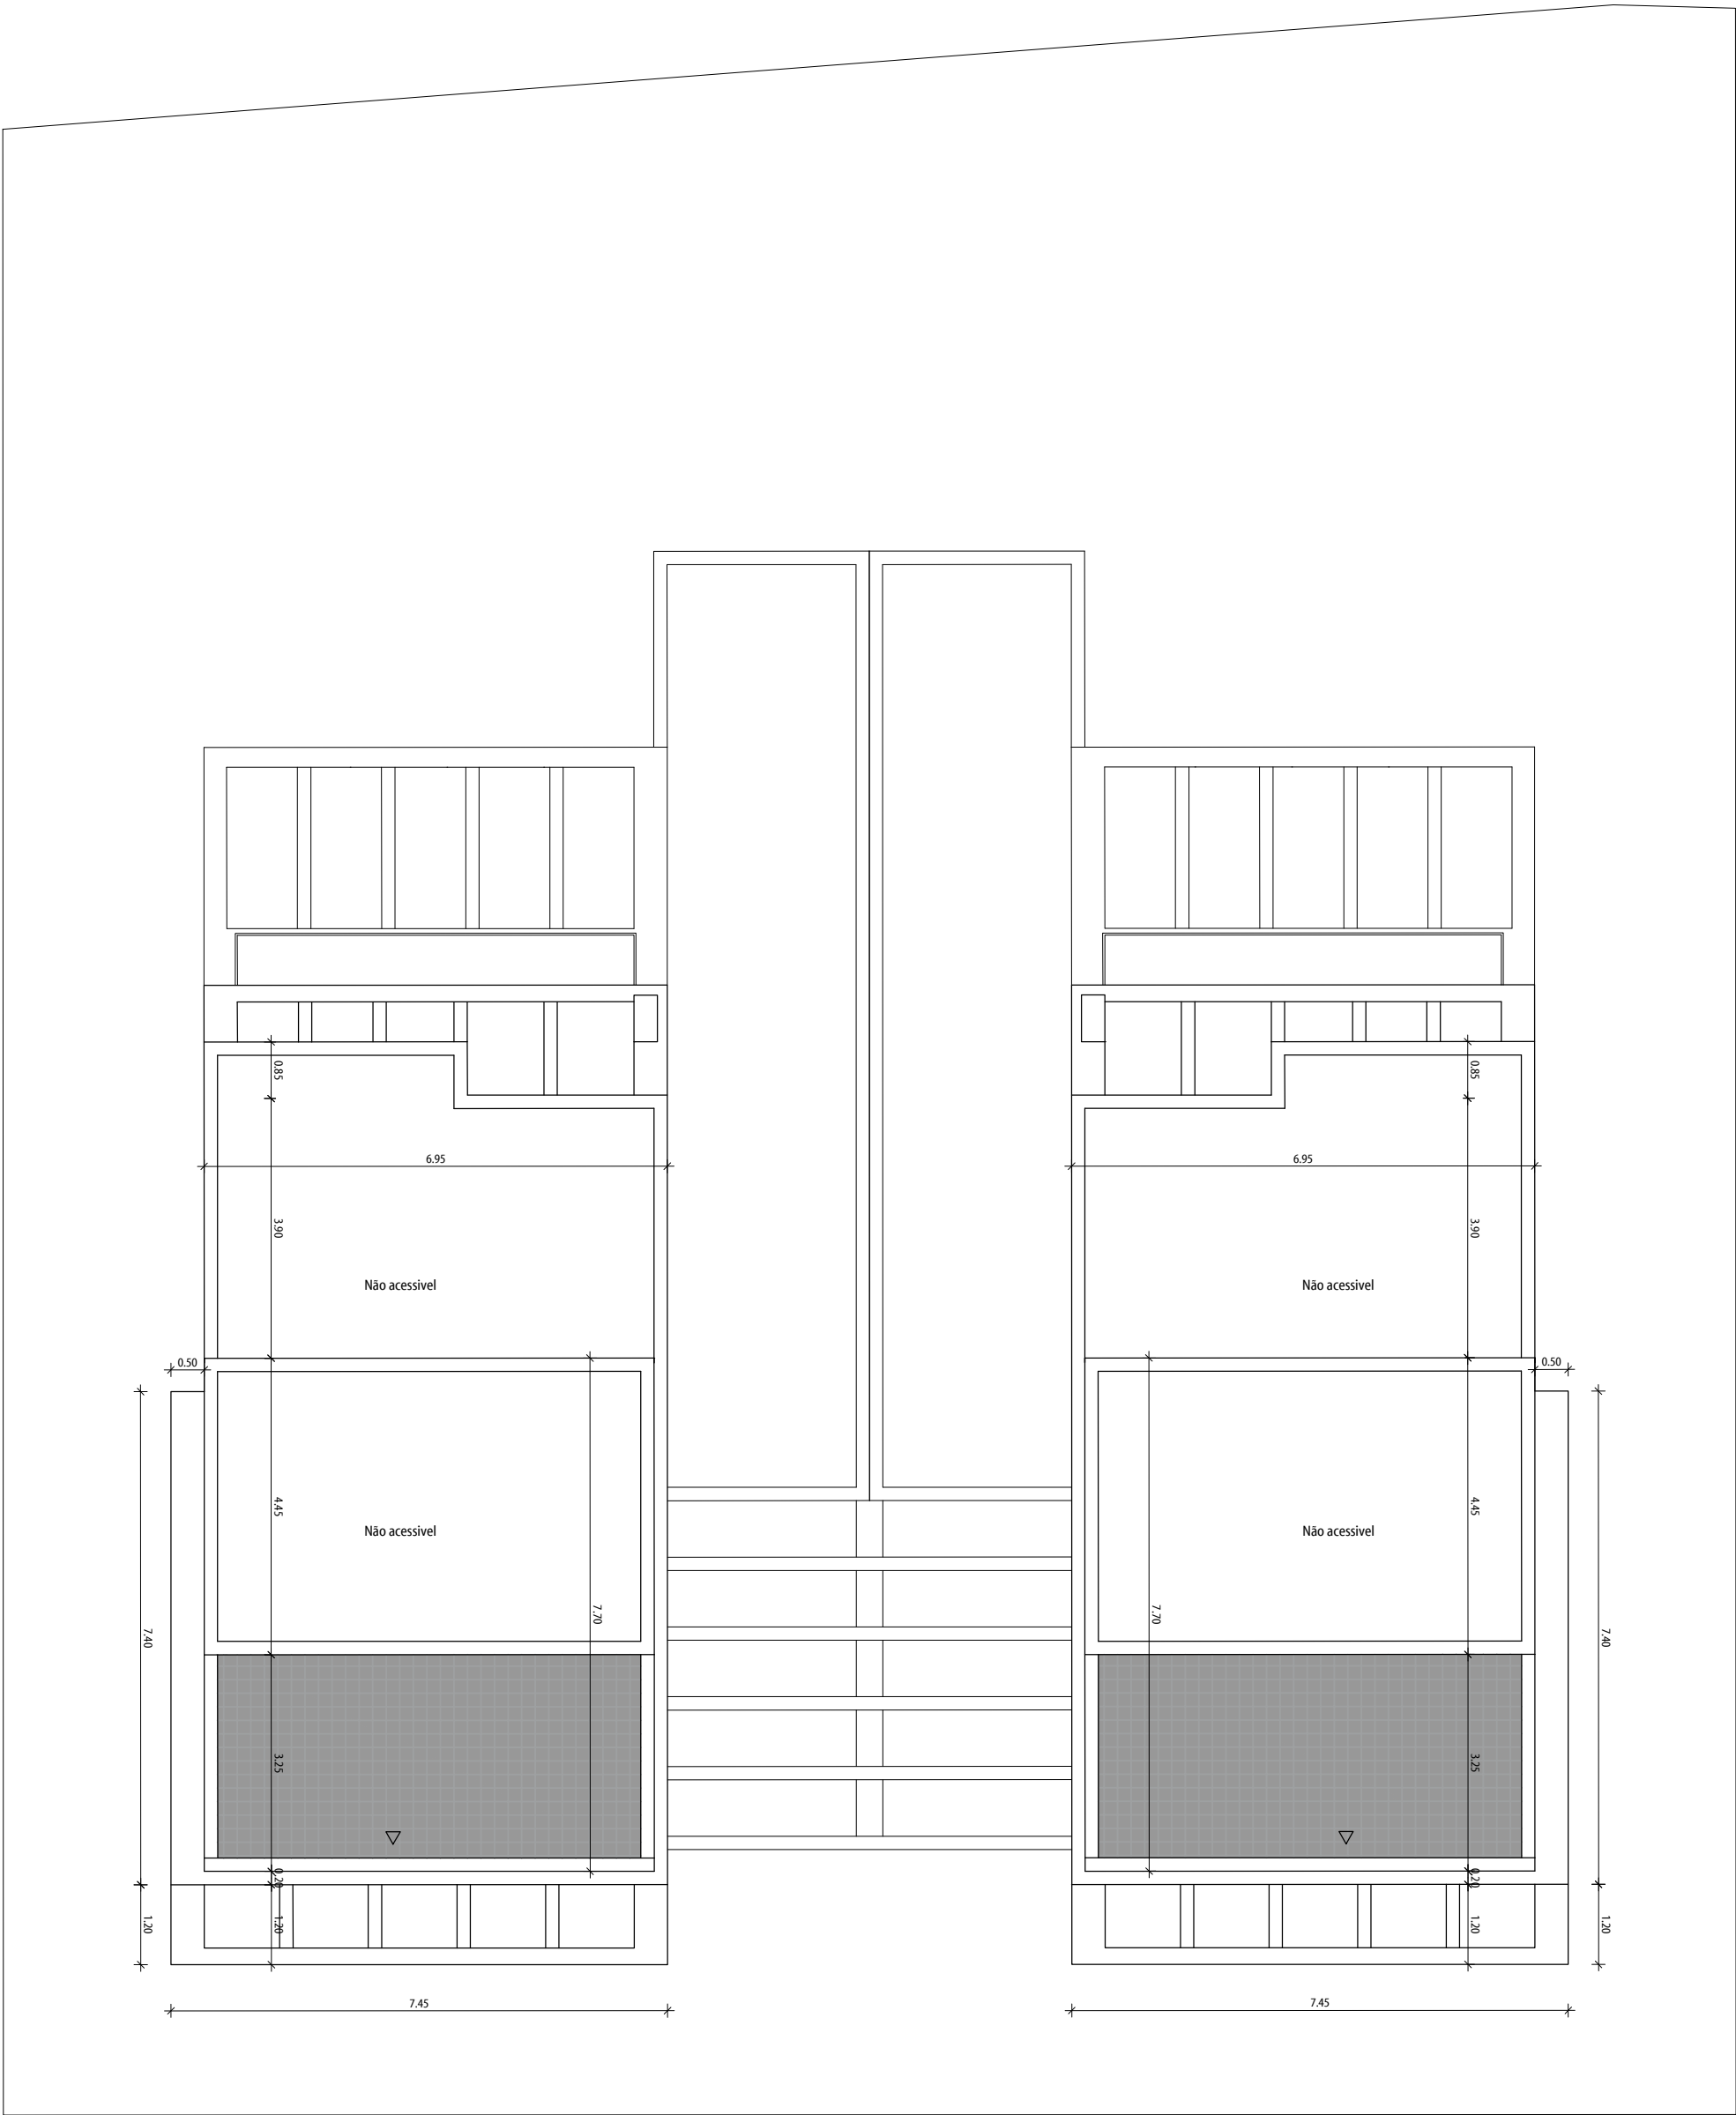

NOTA:
NÃO MEDIR OS DESENHOS. USAR SÓ A COTAGEM.
TODAS AS COTAS DEVEM SER VERIFICADAS EM OBRA.
PARA QUALQUER ALTERAÇÃO, TERÁ DE SER CONSULTADO PREVIAMENTE O PROJECTISTA.
O PRESENTE PROJECTO SÓ PODE SER UTILIZADO EM OBRA DEPOIS DE APROVADO E LICENCIADO PELAS ENTIDADES COMPETENTES.

REVISÃO	DATA	DATA DE PLOTAGEM: 2026-08-06



AVENIDA DA REPÚBLICA N.º 121, 123 E 125, ARRENTELA,
2840-741 SEIXAL / PORTUGAL
Tel: (+351) 212 229 118 E-mail: info@aes.com.pt
www.aes.com.pt (GPS: N 38° 37.509' - W 009° 06.209')

N/REF.
292/25

PROJECTO
ARQUITECTURA
HABITAÇÃO BIFAMILIAR

LOCAL
Av. Sacadura Cabral e Rua Henrique Moreira, lt 5, Aroeira

TÉCNICO RESPONSÁVEL
António Albuquerque, Arq.to O.A. - 8783

FASE DO PROJECTO DATA
Agosto 2026

DESIGNAÇÃO
Planta de cobertura

ESCALA DESENHO Nº
1:100 004

ESTE DESENHO É PROPRIEDADE DO AUTOR E NÃO PODE SER REPRODUZIDO, DIVULGADO OU COPIADO, NO TODO OU EM PARTE, SEM AUTORIZAÇÃO EXPRESSA. RESERVADOS TODOS OS DIREITOS PELA LEGISLAÇÃO EM VIGOR.