

Juzzo Design Villas

25

MORADIAS EM BANDA
ROW HOUSES

18

MORADIAS ISOLADAS
DETACHED HOUSES

ACESSO COM PORTARIA
ACCESS WITH GATEHOUSE

ESTACIONAMENTO PRIVADO
PRIVATE PARKING

GINÁSIO
GYMNASIUM

SALA DE CONDOMÍNIO
CONDOMINIUM ROOM

KIDS CLUB

AVISO LEGAL: As informações e imagens contidas nesta planta são meramente indicativas e podem estar sujeitas a alterações ou variações devido a requisitos técnicos, construtivos ou legais; durante a execução da obra a promotora poderá ter de implementar alterações impostas pela Câmara Municipal, ou por outras entidades ou prestadores de serviços.

LEGAL NOTICE: The information and images contained in this plan are merely indicative and may be subject to changes or variations due to technical, constructive or legal requirements; during the execution of the work the developer may have to implement changes imposed by the City Council, or other entities or service providers.

PROMOTOR
PROMOTER

FVC
GROUP

DESIGN DE INTERIORES
INTERIOR DESIGN


DINGDONG

ARQUITETURA
ARCHITECTURE

VENTURA
+PARTNERS

DILS
Catharina, Sociedade de Mediação
Imobiliária, Unipessoal Lda - AM 3497

RUA DONA DÁCIA MARIA DUQUE ESTANISLAU

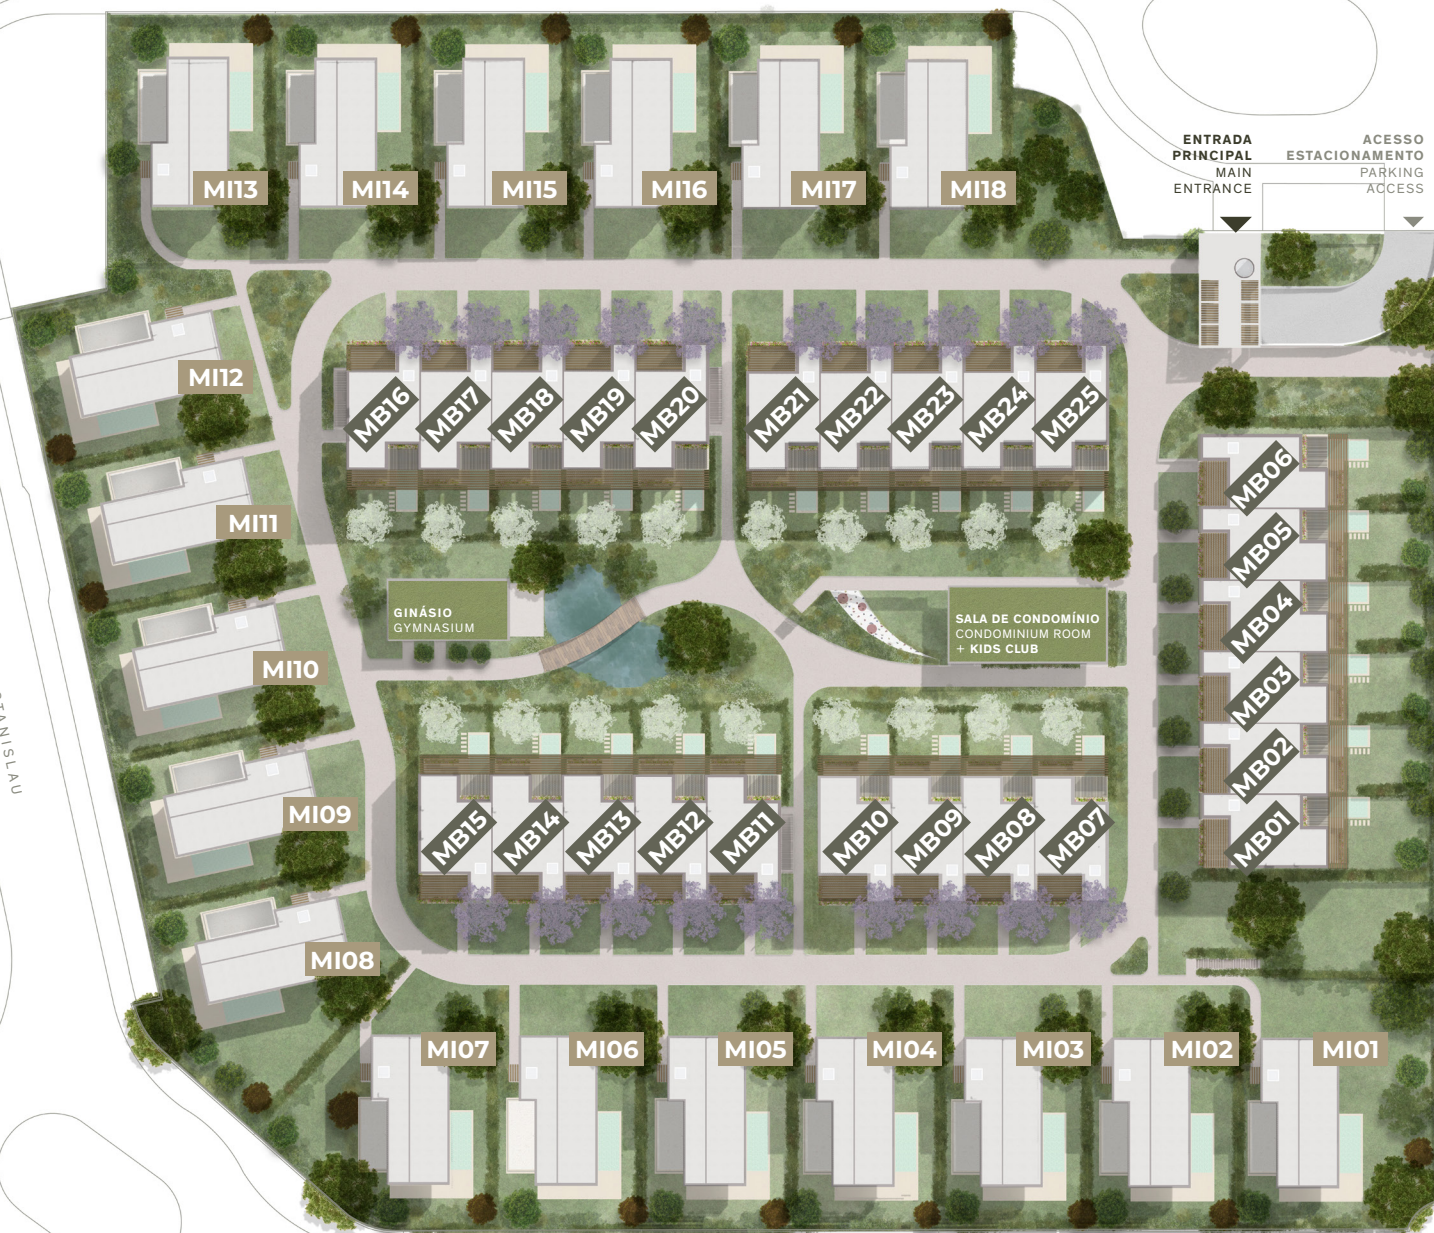

RUA RUBEN ANDERSEN LEITÃO

IMPLANTAÇÃO
SITEPLAN

ACESSO PARA MANUTENÇÃO E EM CASO DE EMERGÊNCIA
ACCESS FOR MAINTENANCE AND IN CASE OF EMERGENCY