

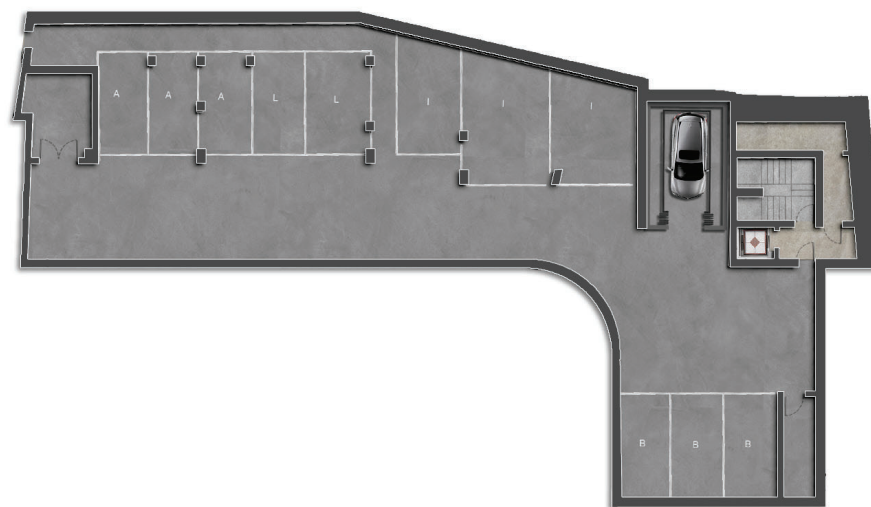


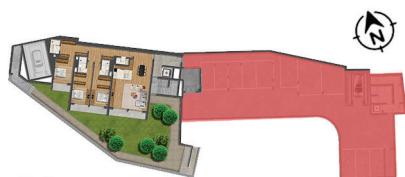

Estacionamento: 2
Pavimento: -2

Decoração, mobiliário, painéis, acabamentos de iluminação e vistas das paisagens são meramente ilustrativos.

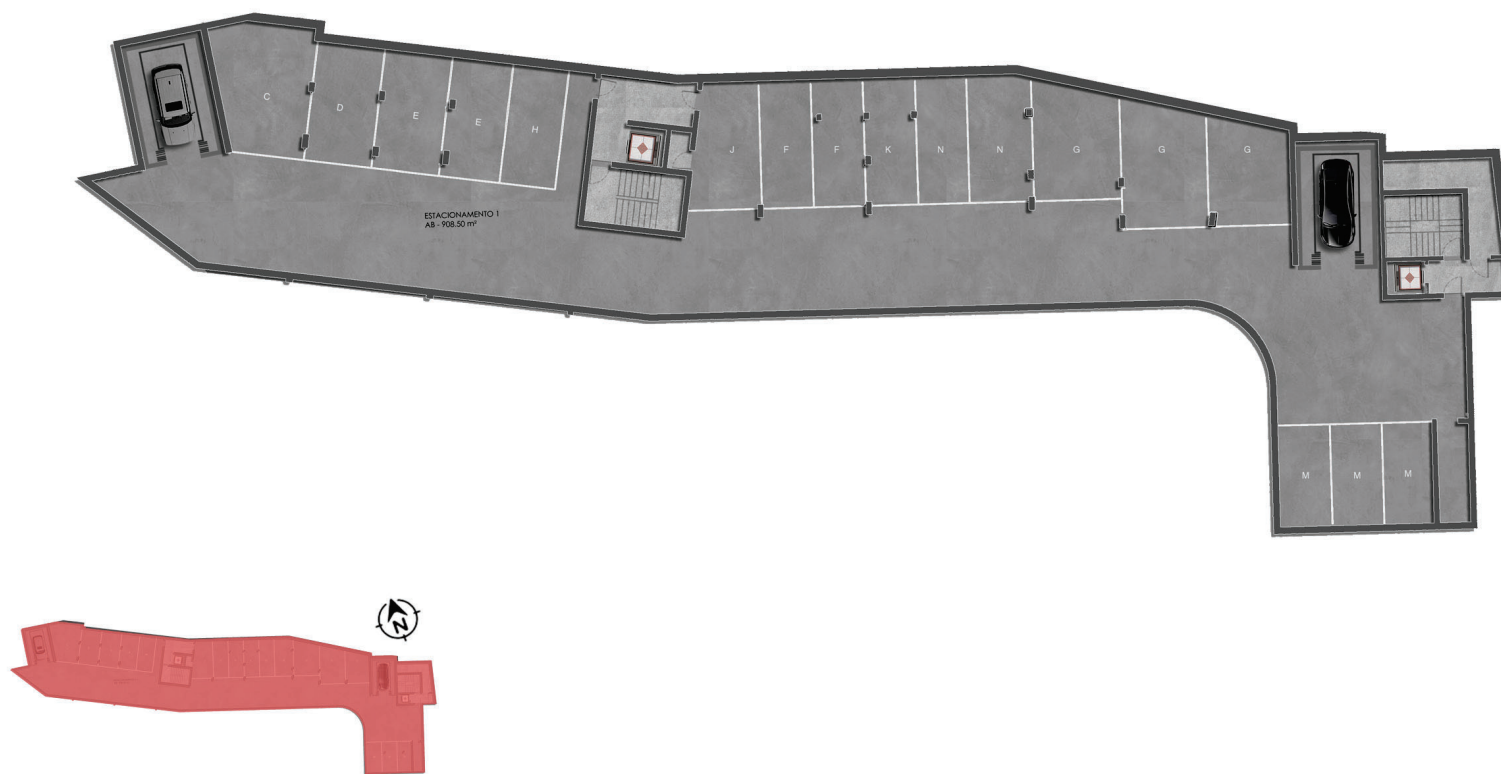

Estacionamento: 1
Pavimento: -3

Decoração, mobiliário, painéis, acabamentos de iluminação e vistas das paisagens são meramente ilustrativos.