


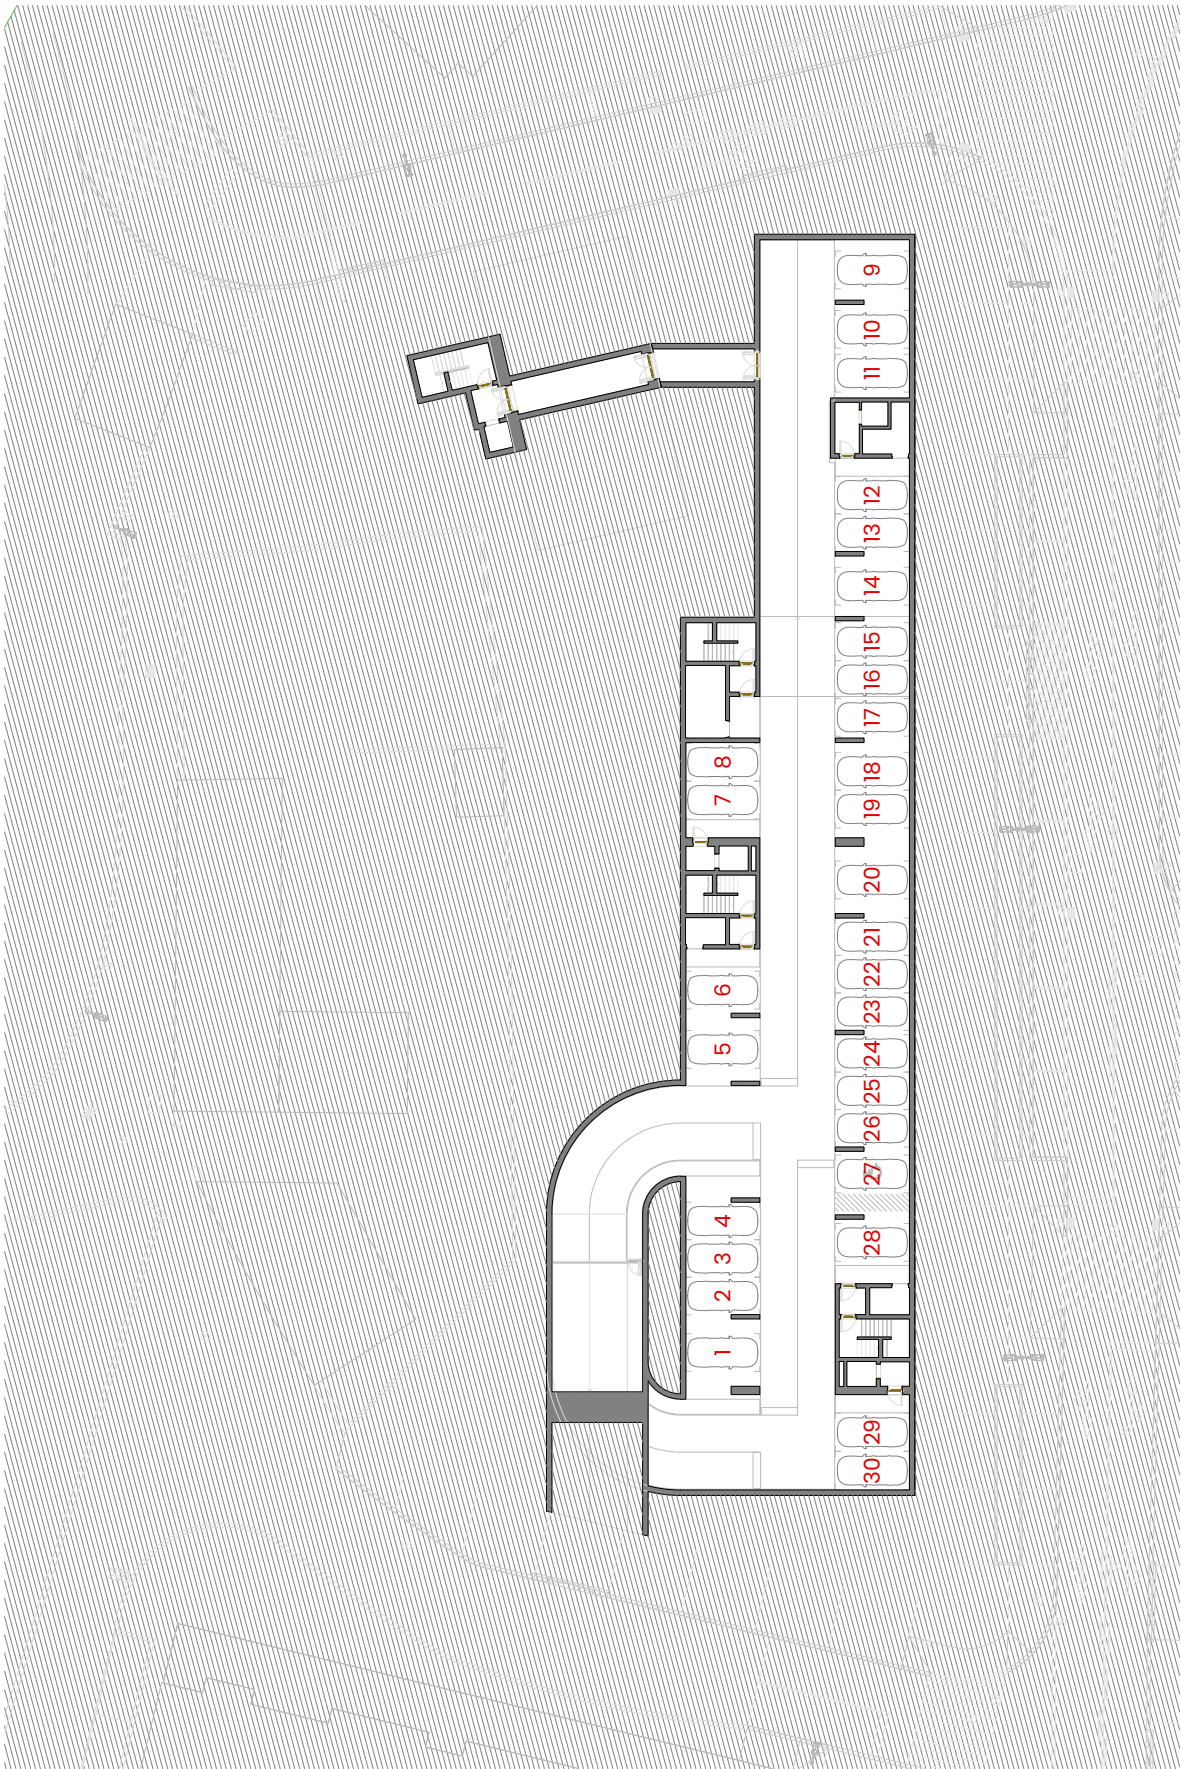

Nota: As dimensões das cores e estrutura apresentadas são uma estimativa, podendo ser alteradas em obra conforme necessário. Relativamente à arquitetura, a planta poderá sofrer alterações aquando da recepção dos projetos de especialidades.

Rua Quinta dos Lagos, nº 24 | Redi | Broga
www.grupoacrescentar.pt
acrescentar@grupooacrescentar.pt

