


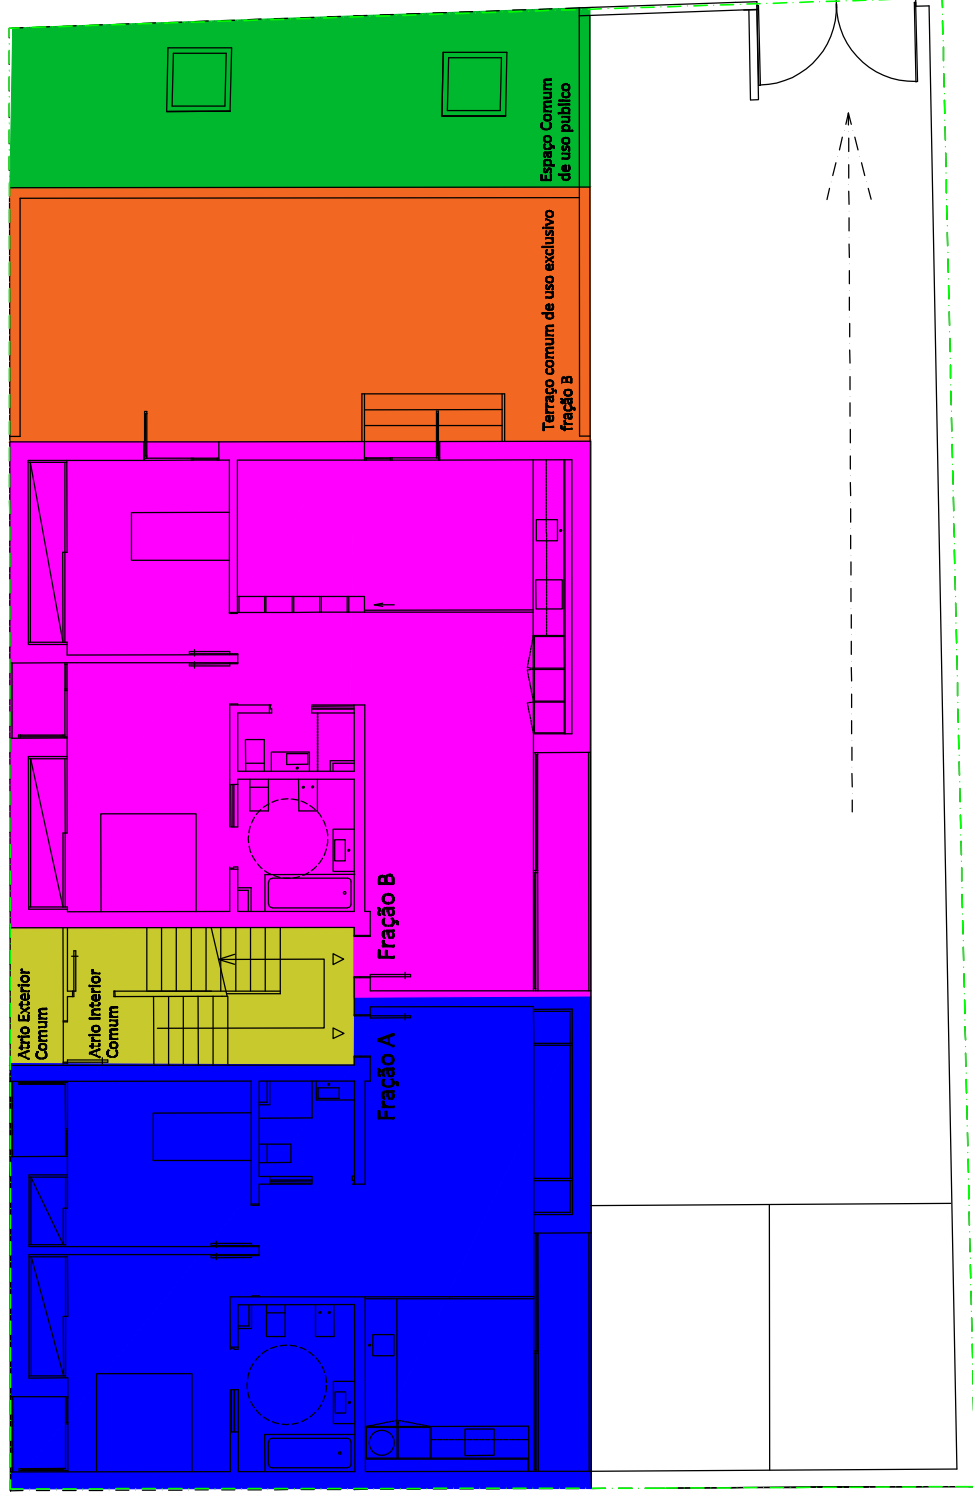

PLANTA DO R/C


JUNHO 2025

CERTIFICAÇÃO DE PROPRIEDADE HORIZONTAL

T2 A - AREA BRUTA DE CONSTRUÇÃO 92,15 M2
T2 B - AREA BRUTA DE CONSTRUÇÃO 105,48M2
ÁREA TOTAL DE CONSTRUÇÃO DO RÉS DO CHÃO - 216.80 M2

REQUERENTE: FELIPE MANUEL CABALLERO AMORIN
RUA MAJOR SERPA PINTO, LOTE 7, ALCABIDECHÉ, CASCAIS

Limite do lote

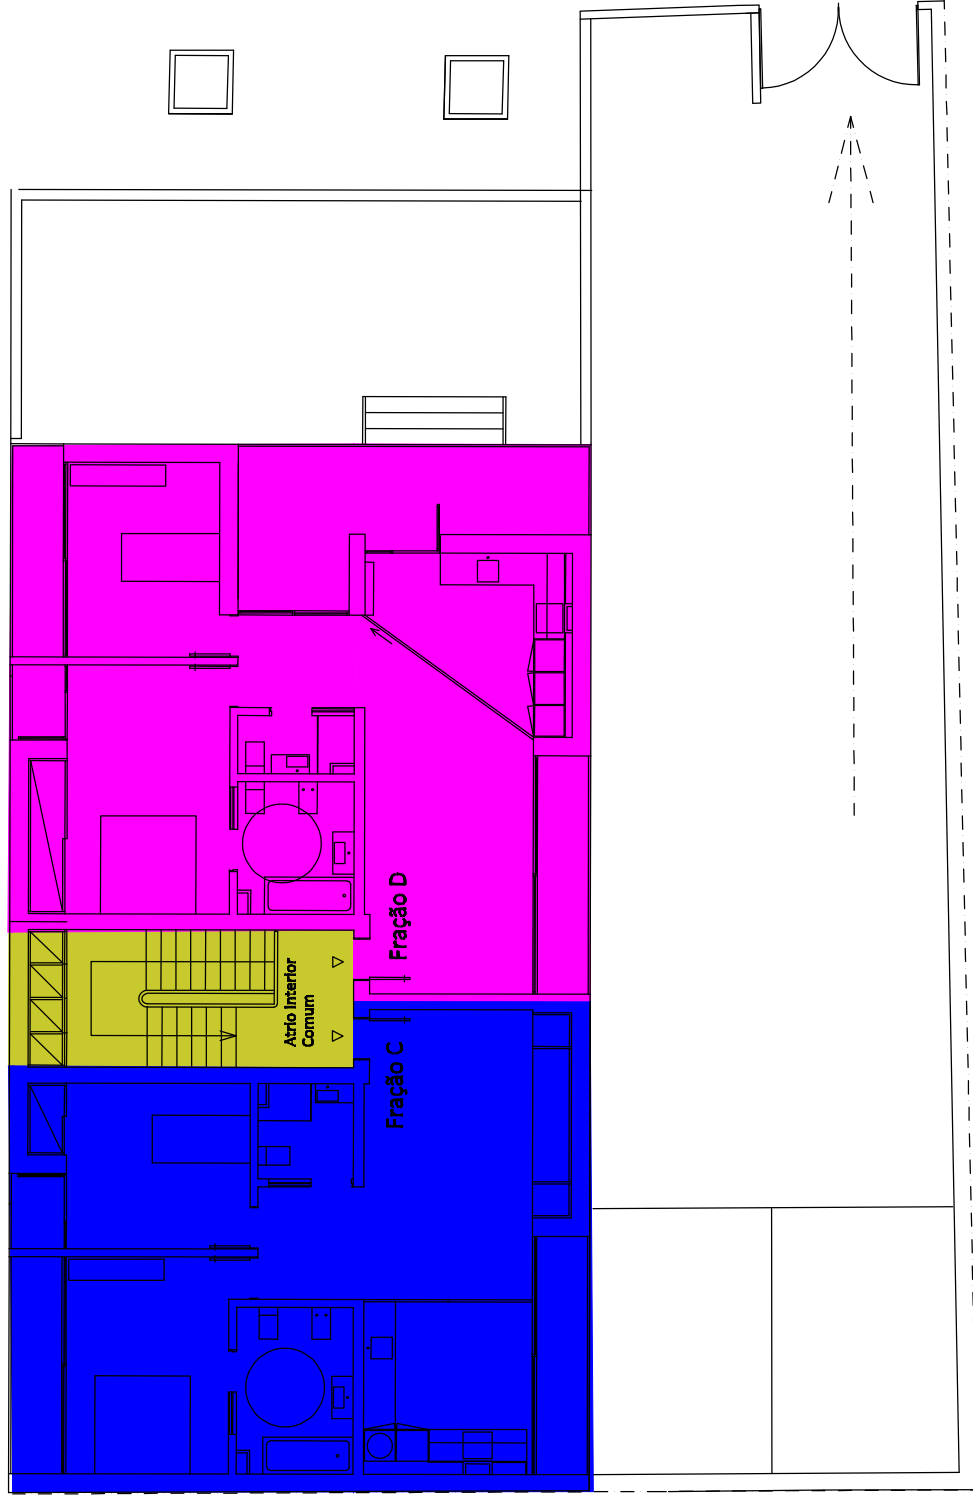


PLANTA DO 1º ANDAR

JUNHO 2025

CERTIFICAÇÃO DE PROPRIEDADE HORIZONTAL

T2 A - AREA BRUTA DE CONSTRUÇÃO 92,15 M2
T2 B - AREA BRUTA DE CONSTRUÇÃO 105,48M2
ÁREA TOTAL DE CONSTRUÇÃO DO 1.º ANDAR - 182.35 M2

REQUERENTE: FELIPE MANUEL CABALLERO AMORIN
RUA MAJOR SERPA PINTO, LOTE 7, ALCABIDECHÉ, CASCAIS

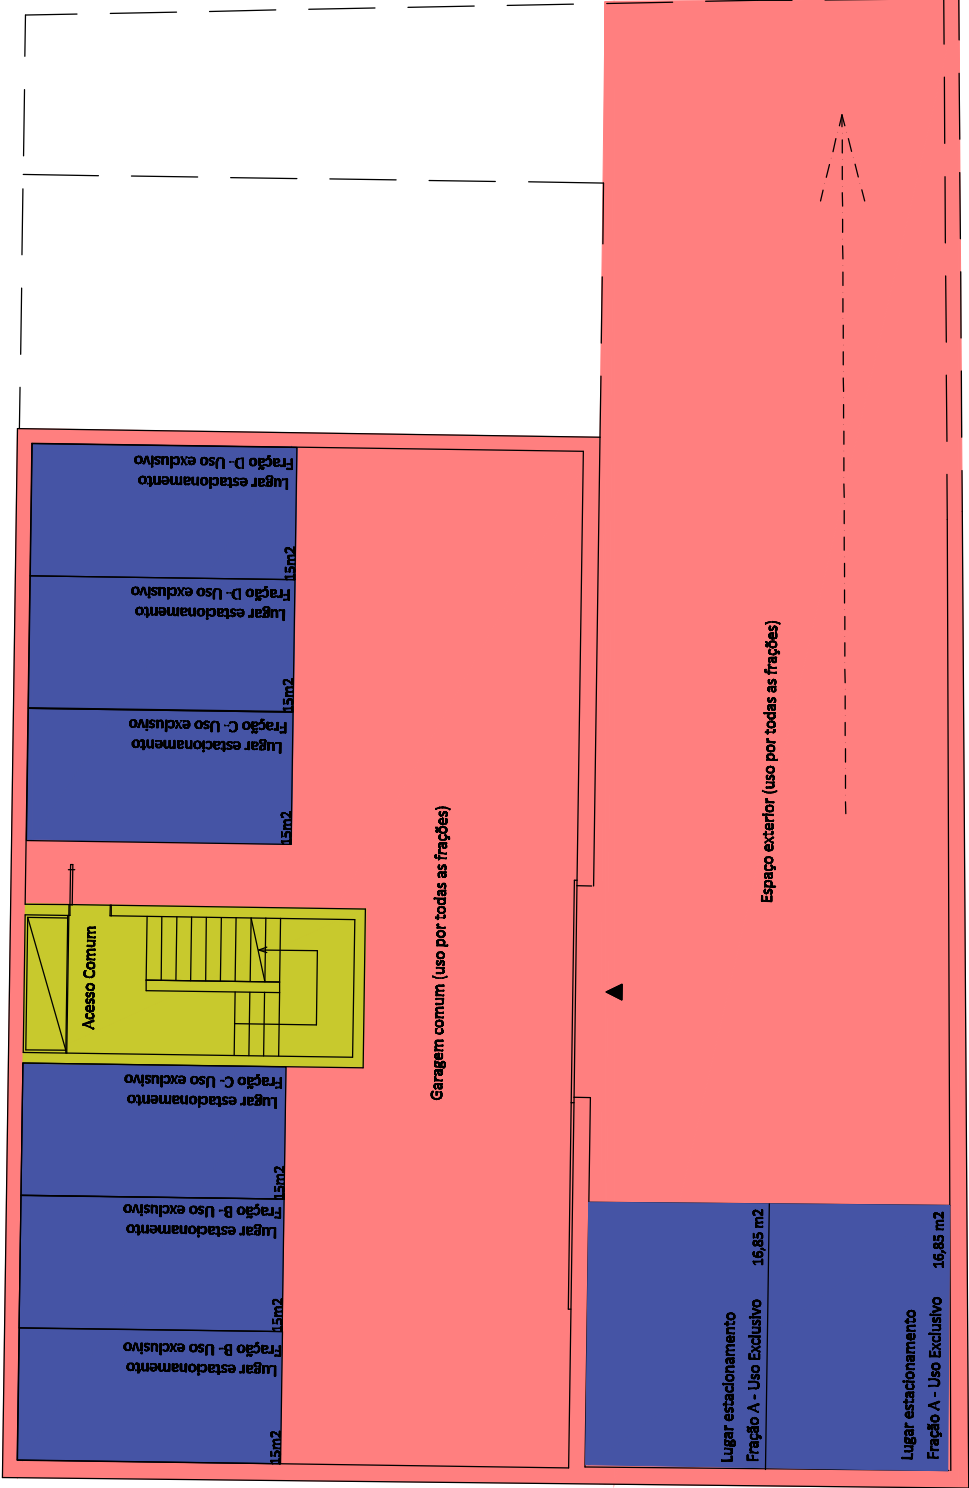

CERTIFICAÇÃO DE PROPRIEDADE HORIZONTAL
JUNHO 2025

REQUERENTE: FELIPE MANUEL CABALLERO AMORIN
RUA MAJOR SERPA PINTO, LOTE 7, ALCABIDECHÉ, CASCAIS

PLANTA DA CAVE
6 LUGARES DE ESTACIONAMENTO INTERIORES
2 EXTERIORES

ÁREA TOTAL DE CONSTRUÇÃO DA CAVE - 216,88 M2