



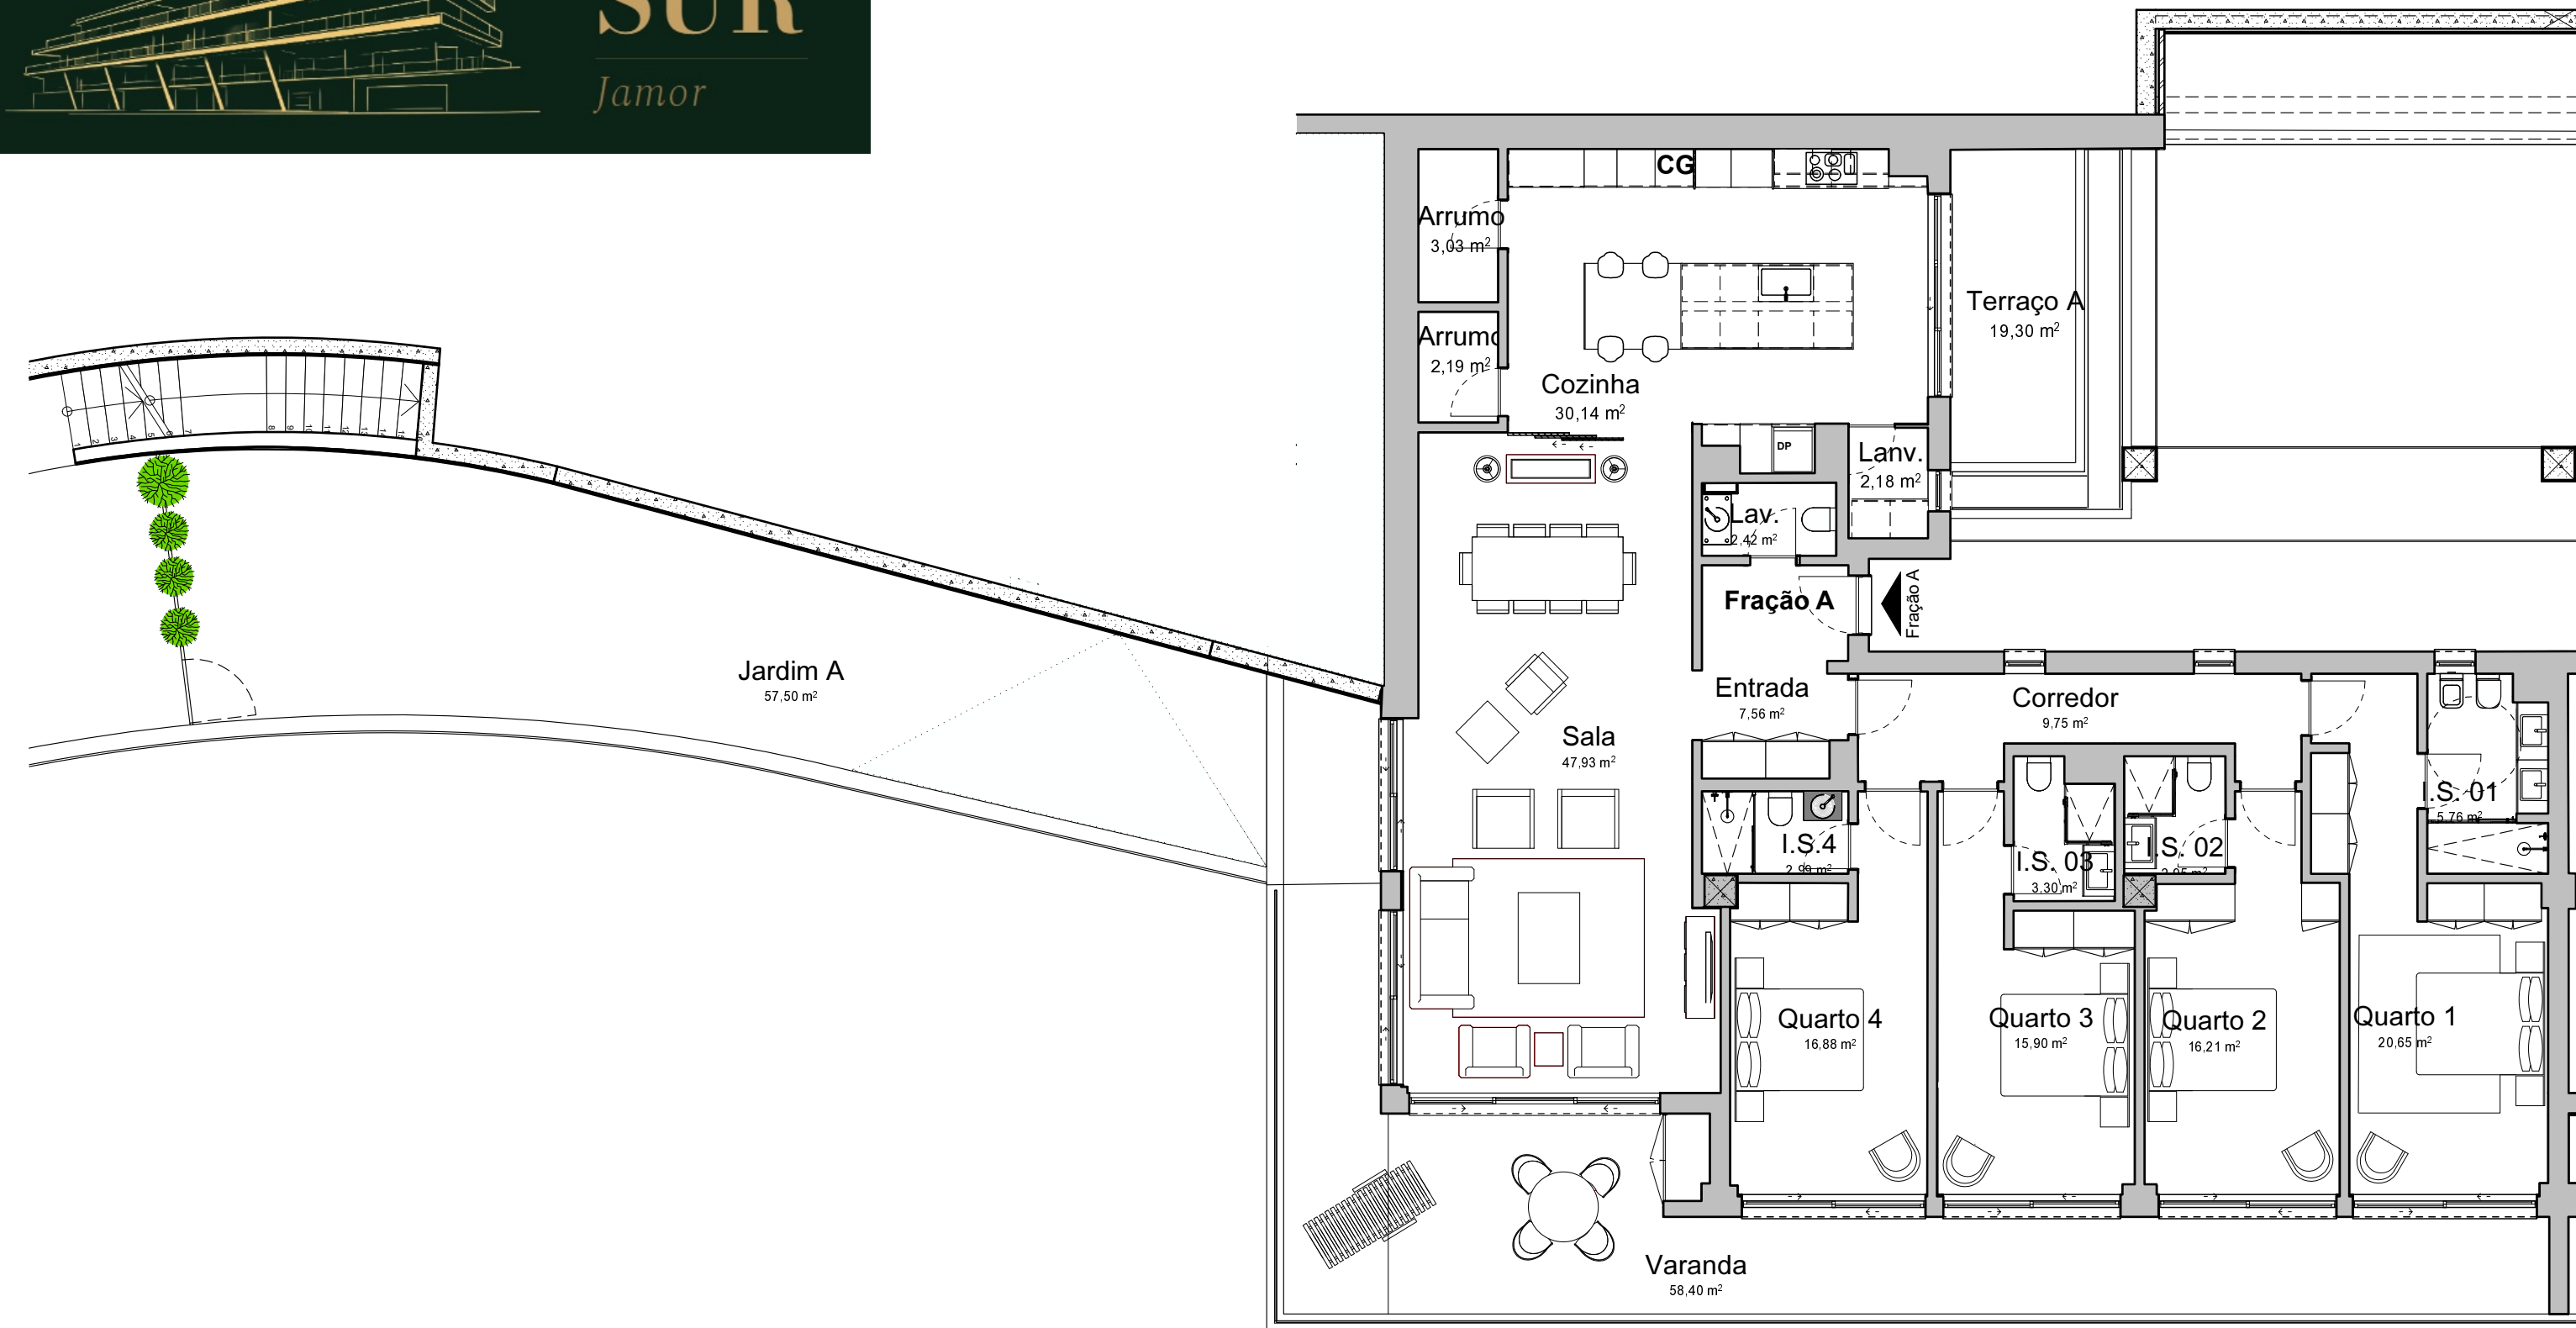


FRAÇÃO	TIPOLOGIA	5 WC	ÁREA DE HABITAÇÃO - 223.80 m ²
A	T4	3 ESTACIONAMENTOS - 40.70 m ²	ÁREA DE VARANDA \ TERRAÇO - 77.70 m ²
		1 ARRECADAÇÃO - 17.50 m ²	ÁREA DO JARDIM PRIVADO - 57.50 m ²


Área de habitação, inclui a área de bruta só da habitação, não inclui varandas/ terraços nem área de arrecadações. As plantas e as respectivas áreas podem sofrer alterações por necessidades técnicas, pelo que são meramente indicativas e sem carácter contratual.

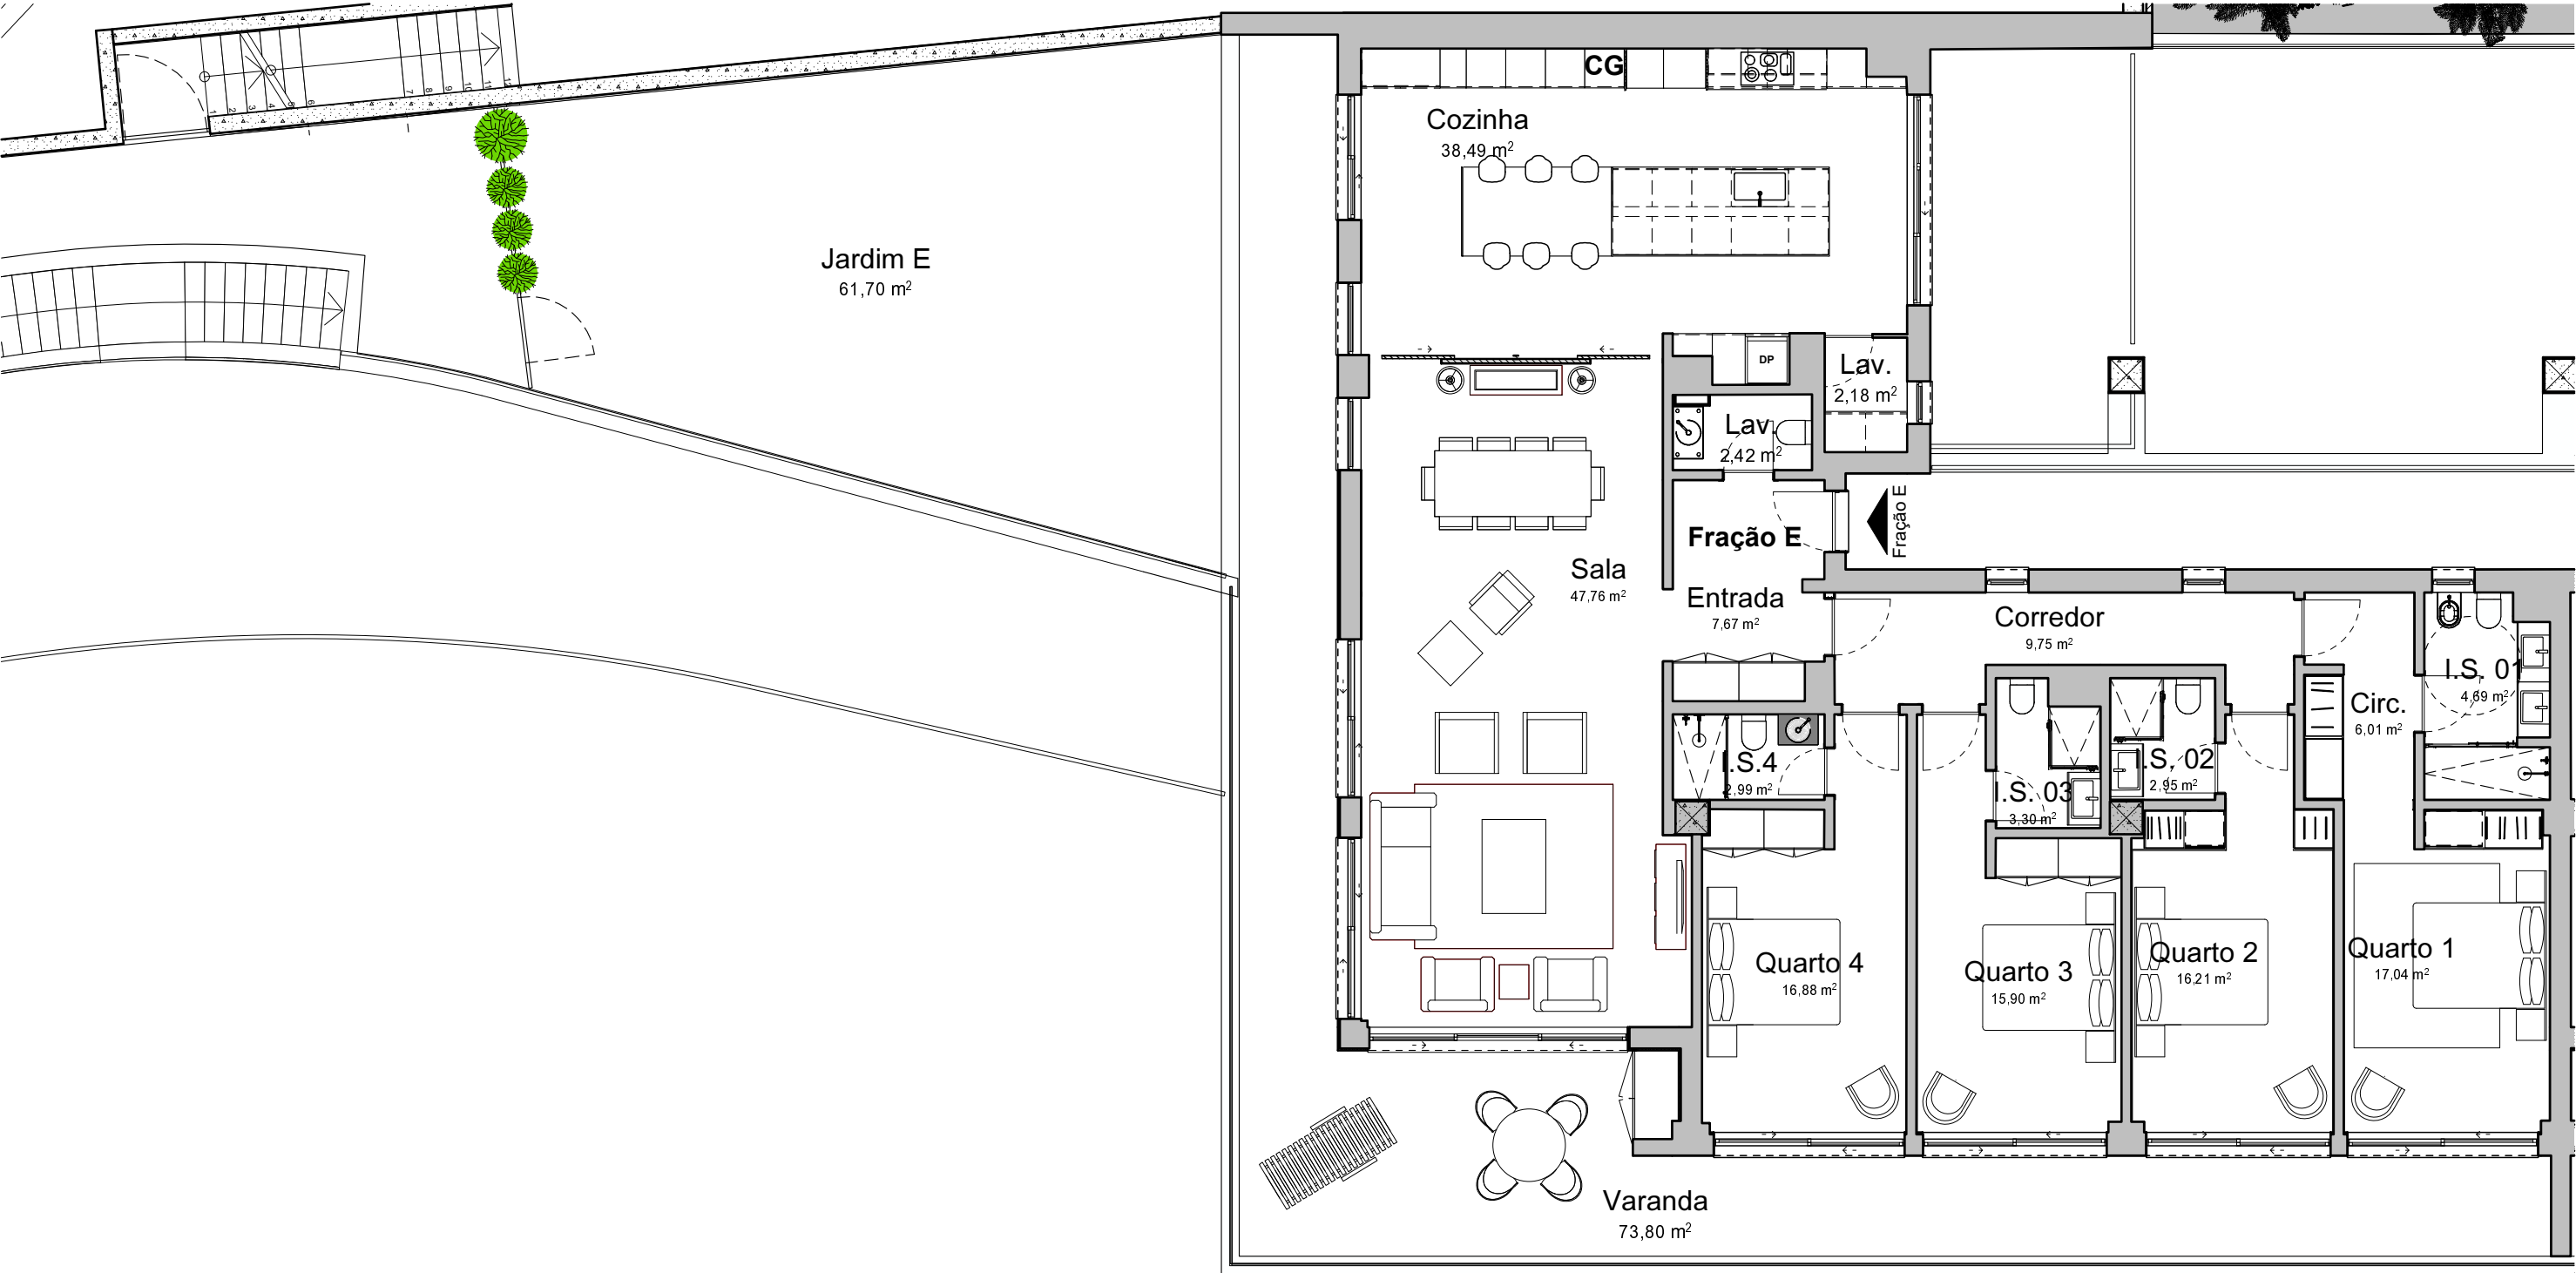

FRAÇÃO	TIPOLOGIA	5 WC	ÁREA DE HABITAÇÃO - 223.30 m²
E	T4	3 ESTACIONAMENTOS - 42.90 m²	ÁREA DE VARANDAS - 73.80 m²
		1 ARRECADAÇÃO - 17.20 m²	ÁREA DO JARDIM PRIVADO - 61.70 m²

Área de habitação, inclui a área de bruta só da habitação, não inclui varandas/ terraços nem área de arrecadações. As plantas e as respectivas áreas podem sofrer alterações por necessidades técnicas, pelo que são meramente indicativas e sem carácter contratual.

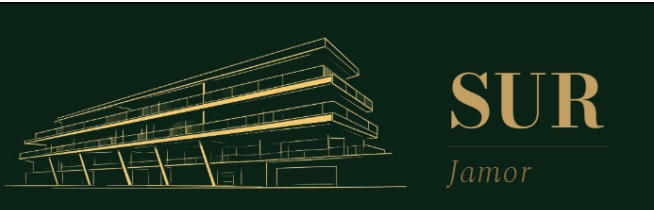

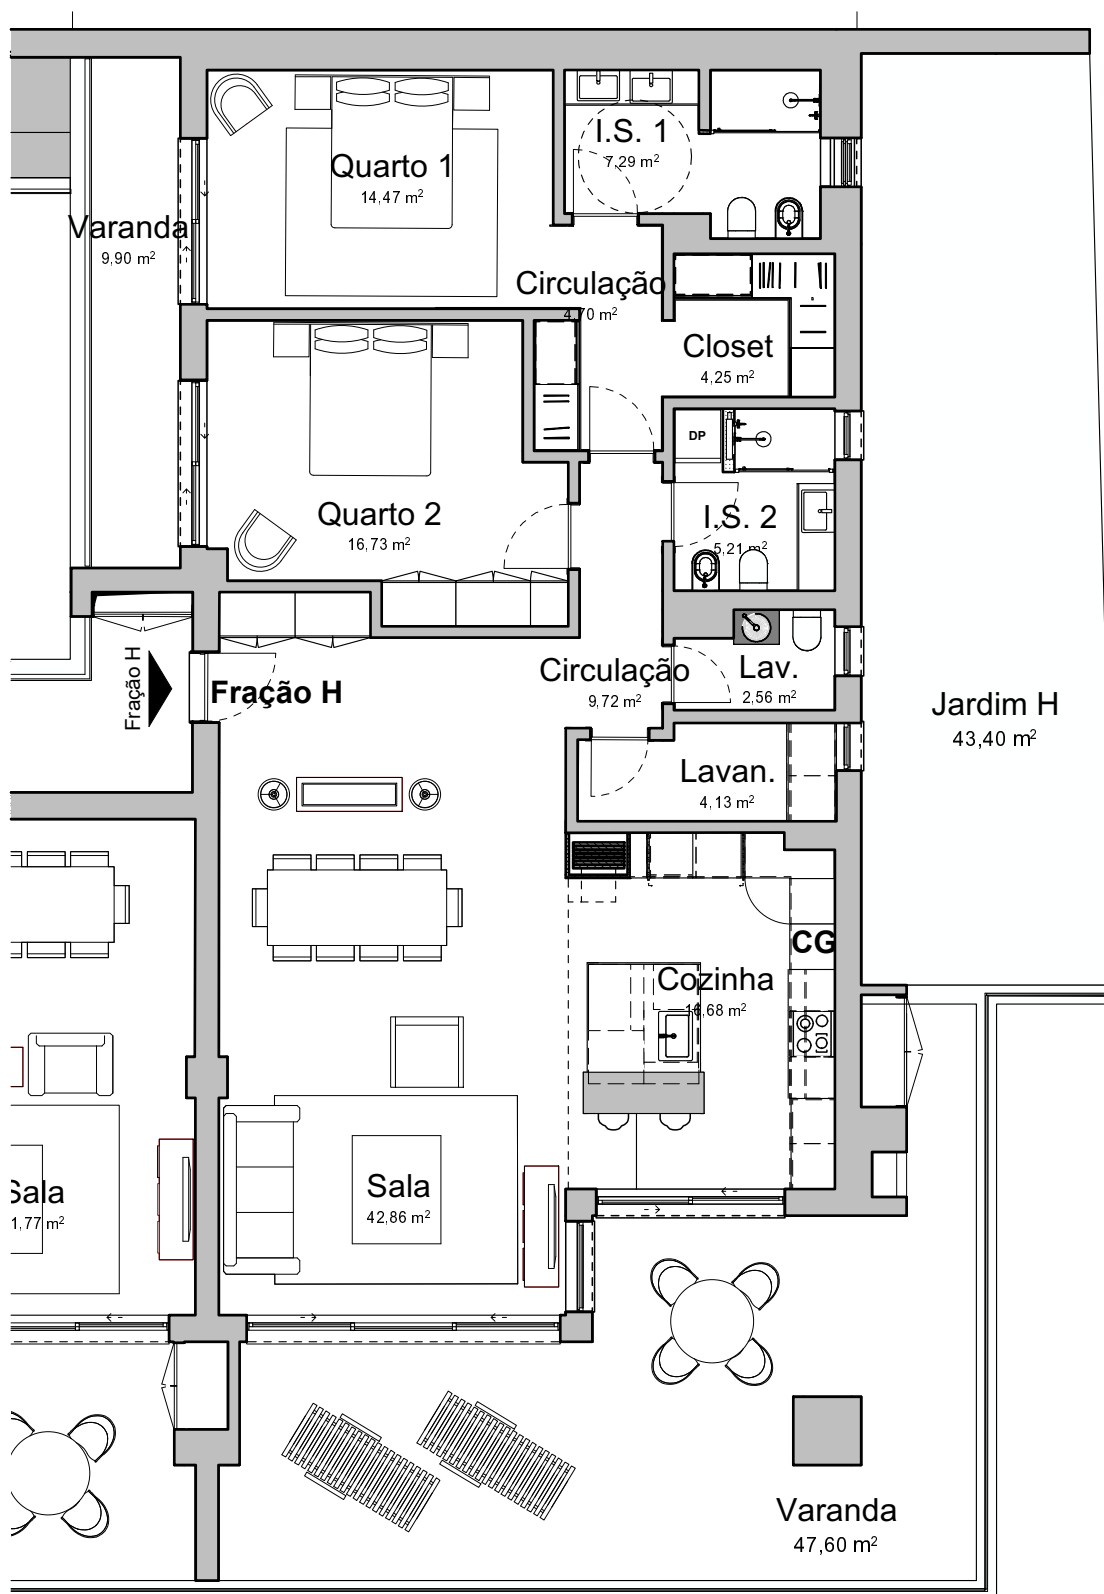

FRAÇÃO

TIPOLOGIA

3 WC

ÁREA DE HABITAÇÃO - 140.75 m²

H T2


3 ESTACIONAMENTOS - 49.00 m²

ÁREA DE VARANDAS - 57.50 m²

1 ARRECADAÇÃO - 19.10 m²


ÁREA DO JARDIM PRIVADO - 43.40 m²

Área de habitação, inclui a área de bruta só da habitação, não inclui varandas/terraços nem área de arrecadações. As plantas e as respectivas áreas podem sofrer alterações por necessidades técnicas, pelo que são meramente indicativas e sem carácter contratual.

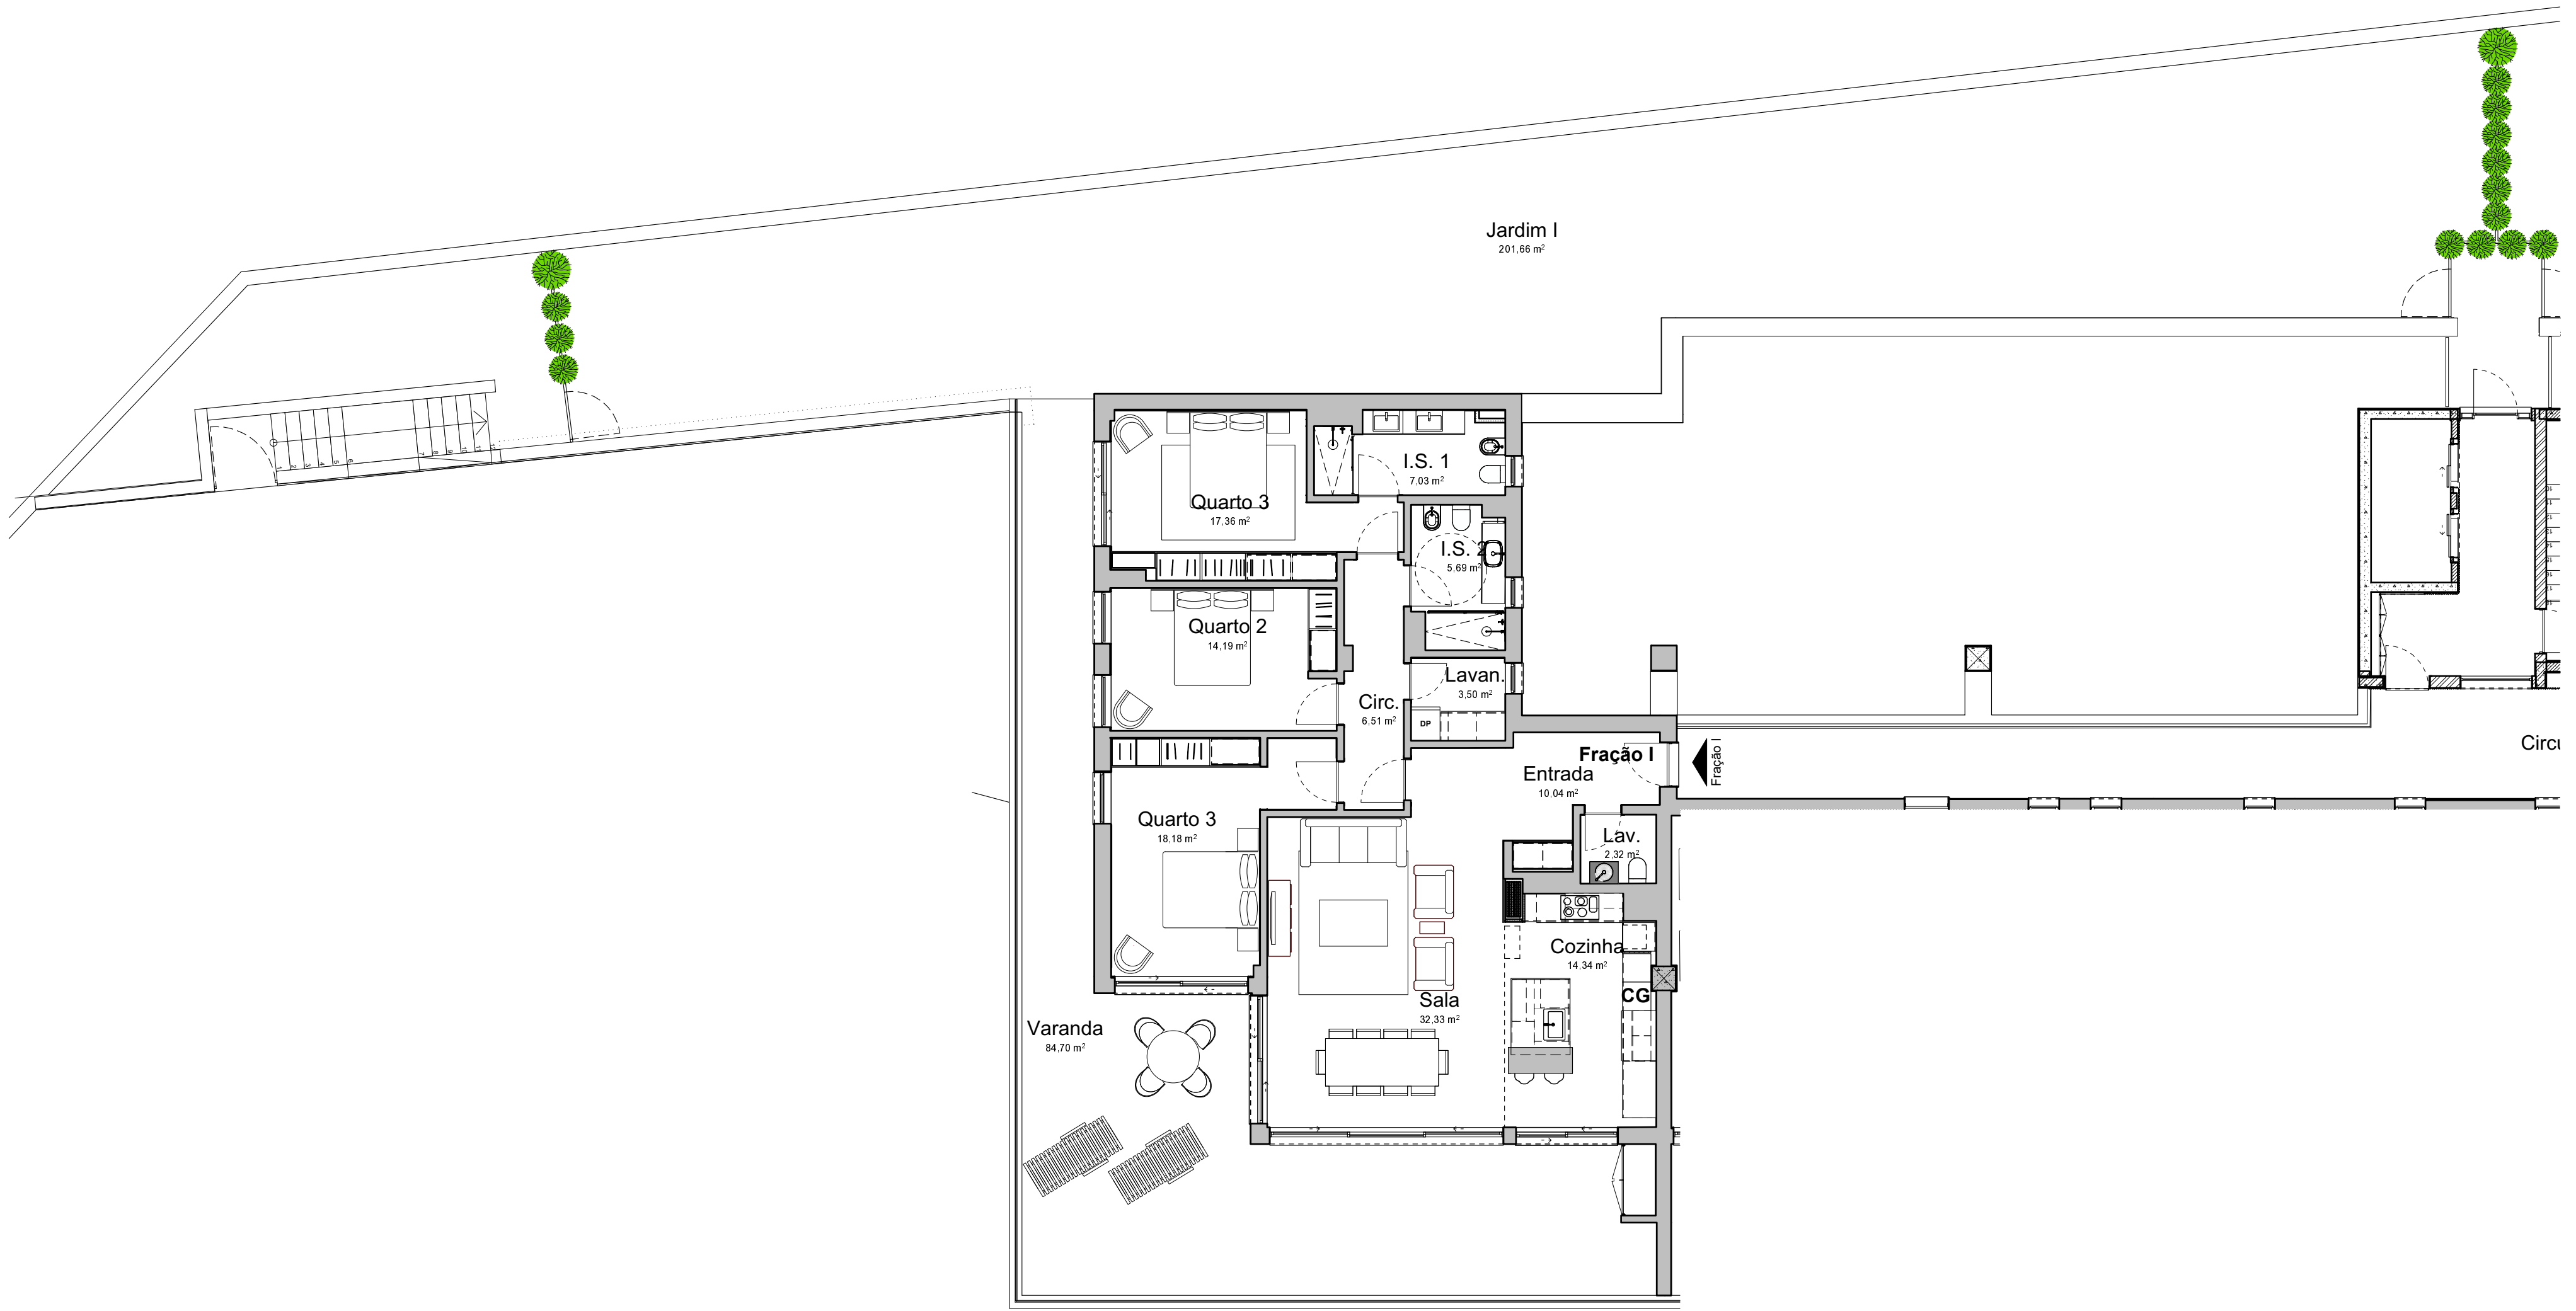

FRAÇÃO	TIPOLOGIA	3 WC	ÁREA DE HABITAÇÃO - 151.11 m²
I	T3	3 ESTACIONAMENTOS - 55.40 m²	ÁREA DE VARANDAS - 84.70 m²
		1 ARRECADAÇÃO - 15.35 m²	ÁREA DO JARDIM PRIVADO - 201.65 m²

Área de habitação, inclui a área de bruta só da habitação, não inclui varandas/terraços nem área de arrecadações. As plantas e as respectivas áreas podem sofrer alterações por necessidades técnicas, pelo que são meramente indicativas e sem carácter contratual.

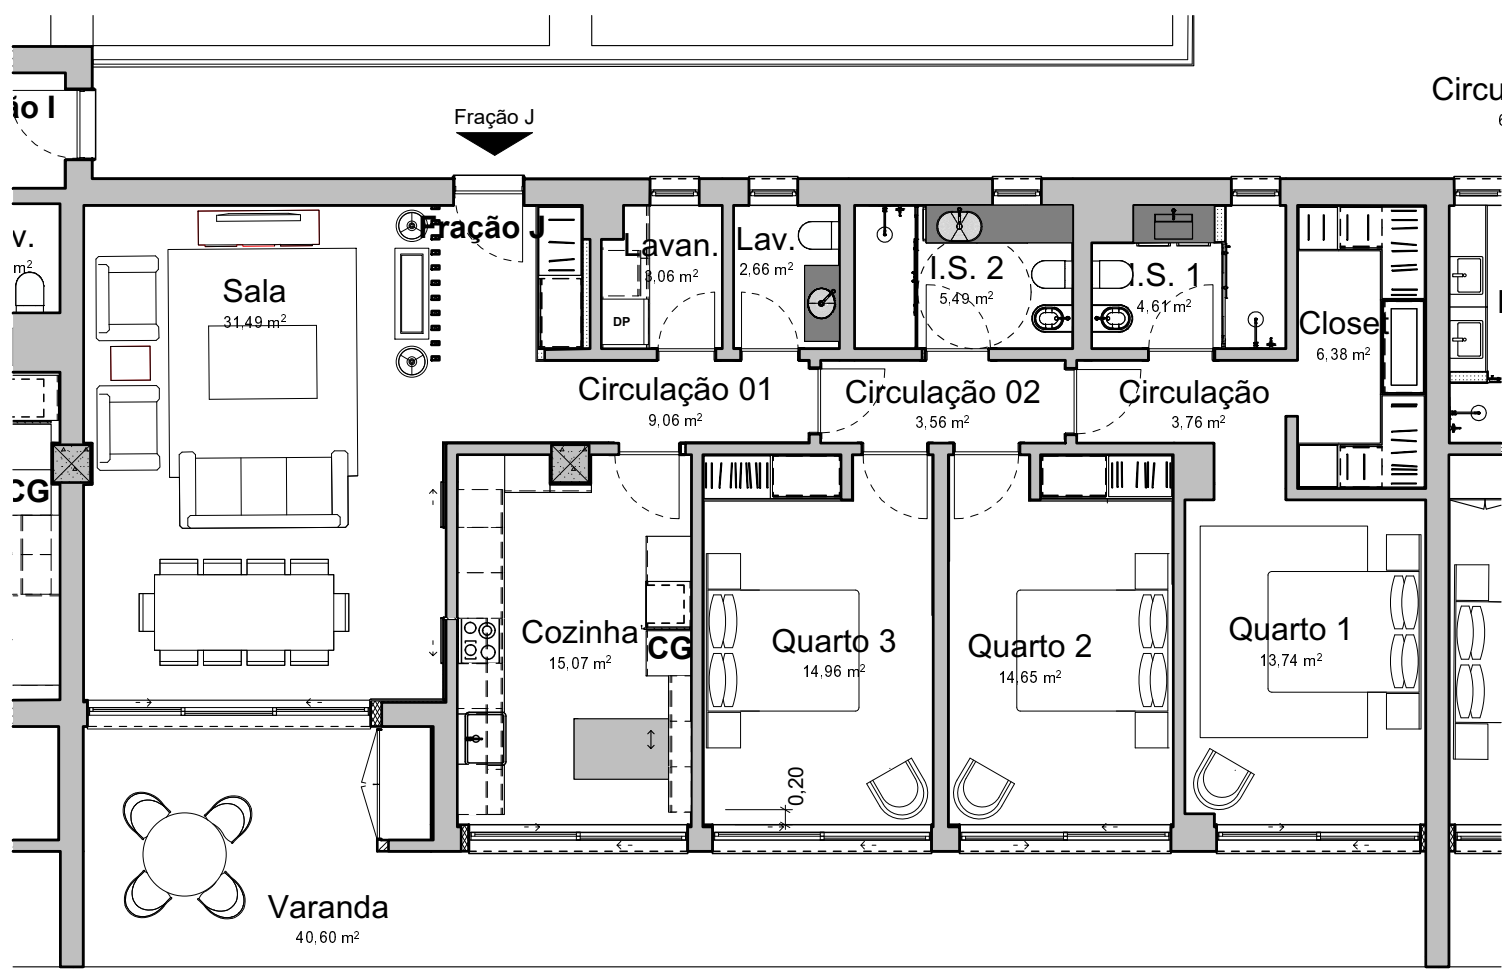

FRAÇÃO TIPOLOGIA

J T3

3 WC


3 ESTACIONAMENTOS - 59.10 m²

1 ARRECADAÇÃO - 17.30 m²

ÁREA DE HABITAÇÃO - 152.70 m²

ÁREA DE VARANDAS - 40.60 m²

Área de habitação, inclui a área de bruta só da habitação, não inclui varandas/ terraços nem área de arrecadações. As plantas e as respectivas áreas podem sofrer alterações por necessidades técnicas, pelo que são meramente indicativas e sem carácter contratual.

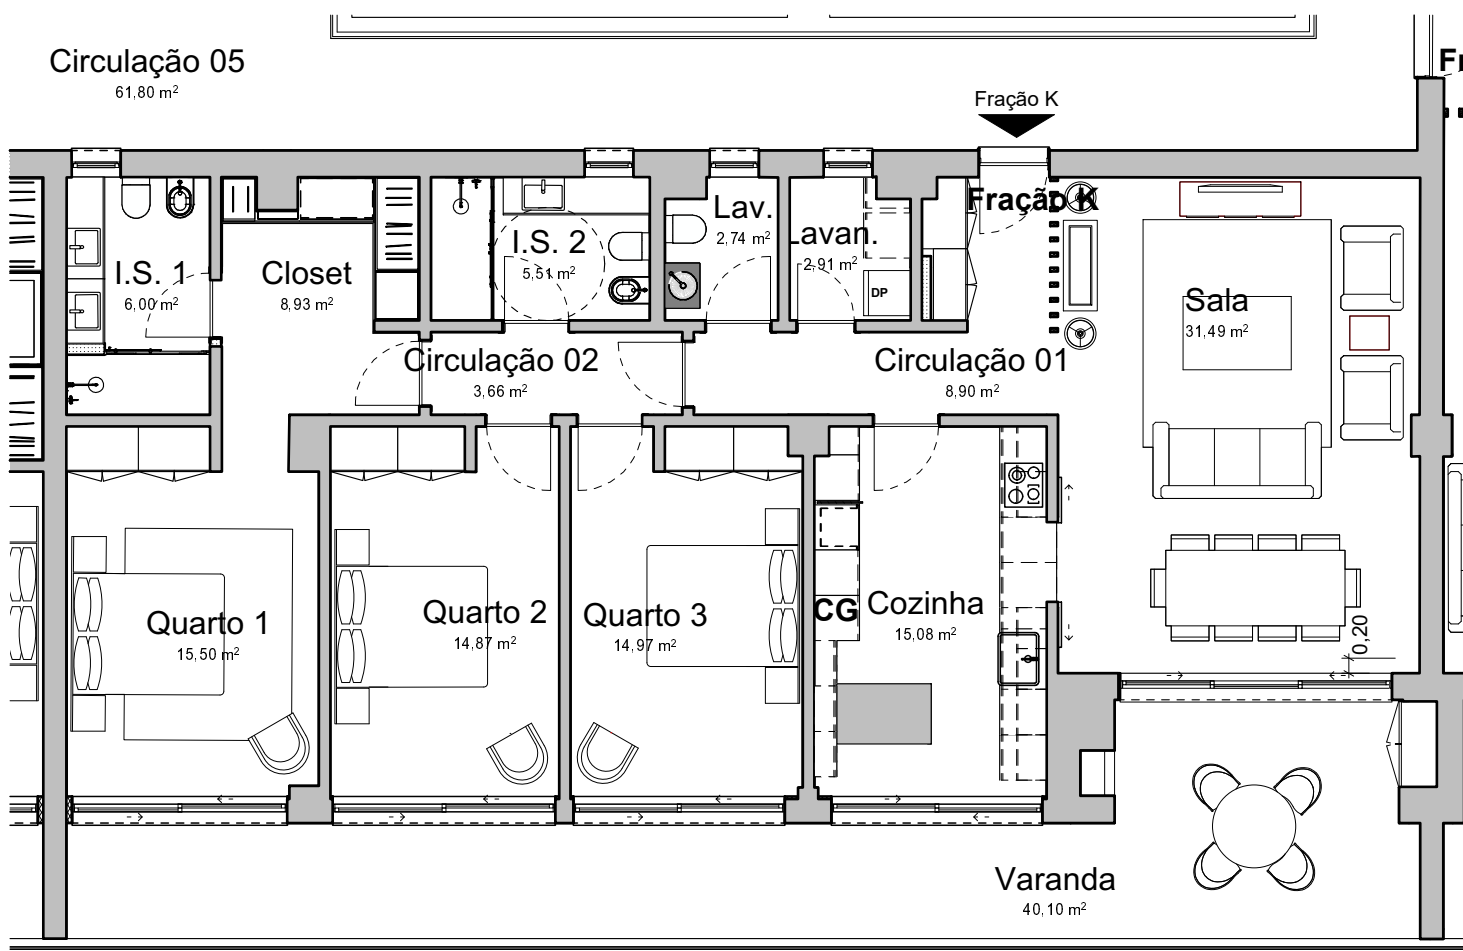

FRAÇÃO TIPOLOGIA

3 WC

ÁREA DE HABITAÇÃO - 152.70 m²


K T3

3 ESTACIONAMENTOS - 41.50 m²

ÁREA DE VARANDAS - 40.10 m²

1 ARRECADAÇÃO - 17.80 m²

Área de habitação, inclui a área de bruta só da habitação, não inclui varandas/ terraços nem área de arrecadações. As plantas e as respectivas áreas podem sofrer alterações por necessidades técnicas, pelo que são meramente indicativas e sem carácter contratual.

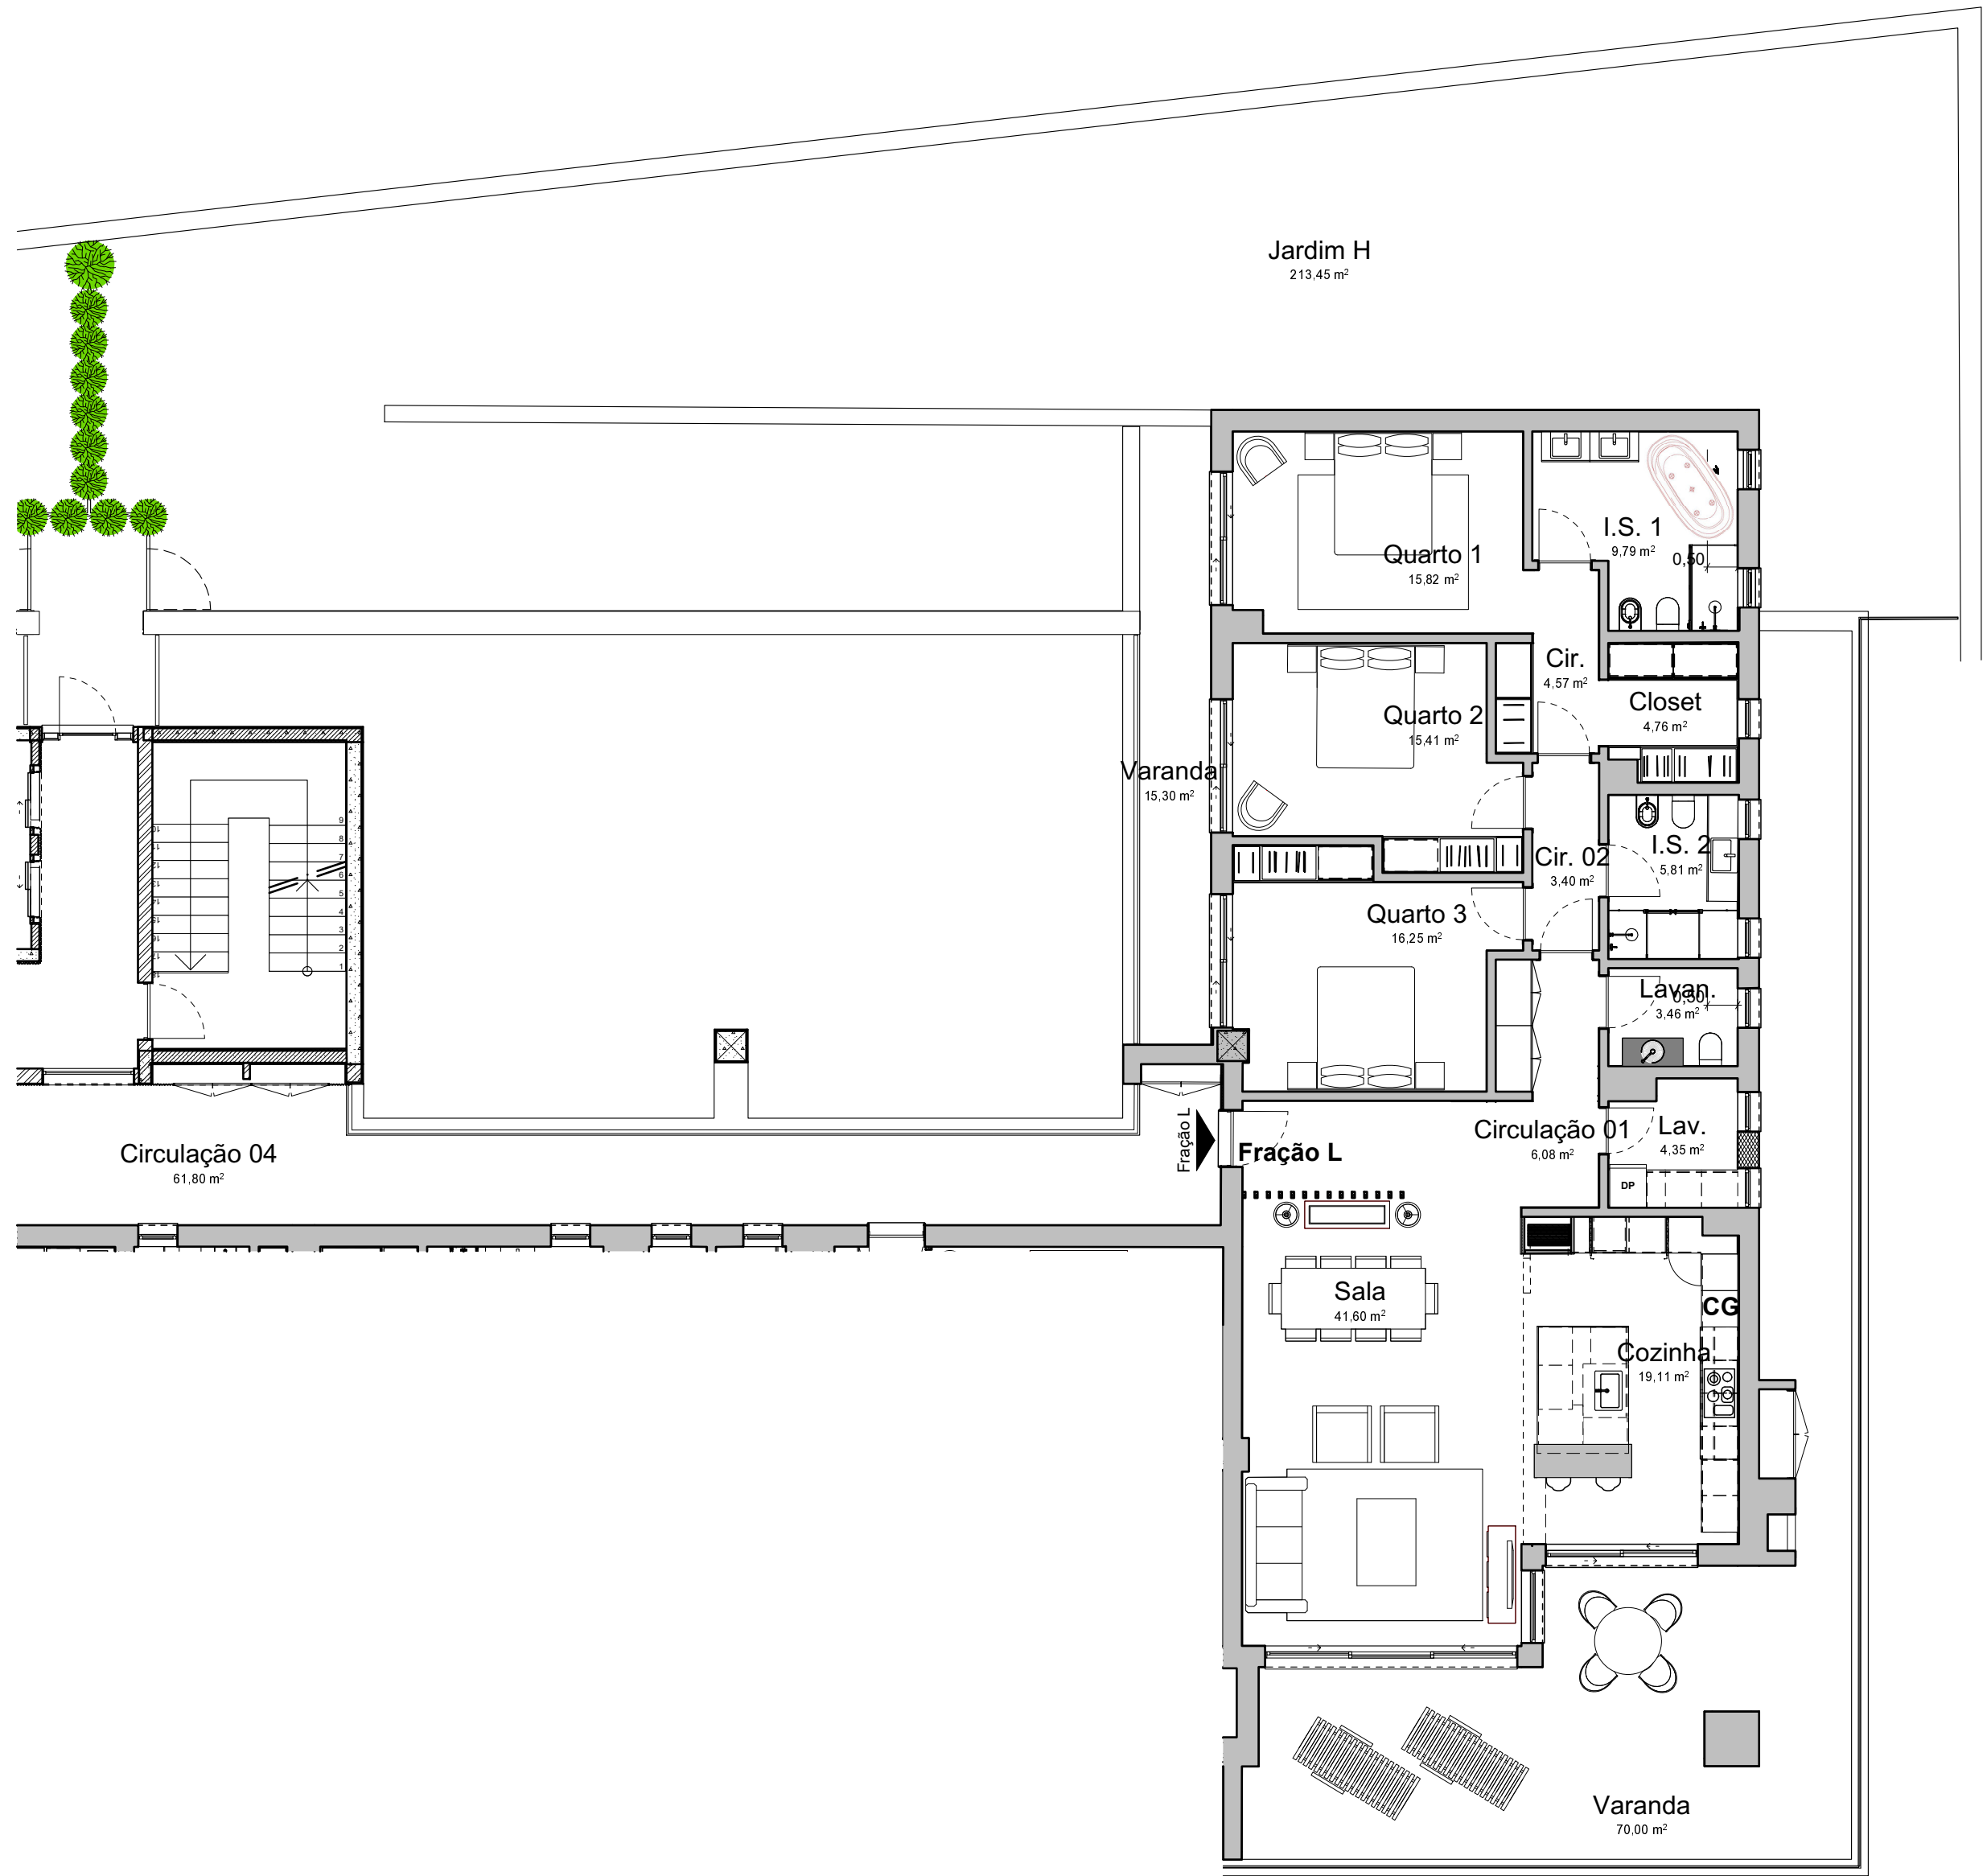

FRAÇÃO	TIPOLOGIA	3 WC	ÁREA DE HABITAÇÃO - 169.45 m²
L	T3	3 ESTACIONAMENTOS - 40.70 m²	ÁREA DE VARANDAS - 85.30 m²
		1 ARRECADAÇÃO - 19.15 m²	ÁREA DO JARDIM PRIVADO - 213.45 m²

Área de habitação, inclui a área de bruta só da habitação, não inclui varandas/ terraços nem área de arrecadações. As plantas e as respectivas áreas podem sofrer alterações por necessidades técnicas, pelo que são meramente indicativas e sem carácter contratual.