

FOLHA	CONTEÚDO
p00	ÍNDICE DE PEÇAS DESENHADAS
s01	SOBREPOSIÇÃO - PLANTAS DE IMPLANTAÇÃO
s02	SOBREPOSIÇÃO - PLANTA DO R/C
s03	SOBREPOSIÇÃO - PLANTA DO 1º ANDAR
s04	SOBREPOSIÇÃO - PLANTA DO 2º ANDAR
s05	SOBREPOSIÇÃO - PLANTA DO 3º ANDAR
s06	SOBREPOSIÇÃO - PLANTA DO SÓTÃO
s07	SOBREPOSIÇÃO - PLANTA DA COBERTURA
s08	SOBREPOSIÇÃO - ALÇADO FRONTAL
s09	SOBREPOSIÇÃO - ALÇADO LATERAL DIREITO
s10	SOBREPOSIÇÃO - ALÇADO TARDOZ
s11	SOBREPOSIÇÃO - ALÇADO LATERAL ESQUERDO
s12	SOBREPOSIÇÃO - CORTE A
s13	SOBREPOSIÇÃO - CORTE B
p01	PLANTA DE IMPLANTAÇÃO SOBRE LEVANTAMENTO TOPOGRÁFICO
p02	PLANTA DO R/C
p03	PLANTA DO 1º ANDAR
p04	PLANTA DO 2º ANDAR
p05	PLANTA DO 3º ANDAR
p06	PLANTA DO SÓTÃO
p07	PLANTA DA COBERTURA
p08	ALÇADO FRONTAL
p09	ALÇADO LATERAL DIREITO
p10	ALÇADO TARDOZ
p11	ALÇADO LATERAL ESQUERDO
p12	CORTE A
p13	CORTE B
p14	PORMENORES DO RECEPTÁCULO POSTAL
p15	PORMENORES DA VENTILAÇÃO DA INSTALAÇÃO SANITÁRIA
p16	PORMENORES DE IMPERMEABILIZAÇÃO - SISTEMA "IMPERALUM"
p17	PORMENORES CONSTRUTIVOS TIPO - COBERTURAS E PAVIMENTOS
p18	PORMENORES CONSTRUTIVOS TIPO - PAREDES
p32	ÍNDICE DE LAYERS

Requerente ■ GAO XIA

Local ■ Rua António Pedro 28 e 30, e Rua Marques da Silva - São Jorge de Arroios, Lisboa

Estudo ■ Edifício de Habitação Multifamiliar

Op. Urbanística ■ Obra de Alterações

Procedimento ■ Comunicação Prévia

Projecto ■ Projeto de Arquitetura - Proposta

Fase ■ Projeto Base

Titulo ■ ÍNDICE DE PEÇAS DESENHADAS

Escala ■ ----

Data ■ Dezembro 2025 Numero

Código ■ FMA24007

Técnico Autor ■ Alexandre Fidalgo Mineiro
OA 5547

limites do prédio

área: 216,09 m²

ponto georeferenciado

32,54

cota do terreno existente

conforme levantamento topográfico

edifícios adjacentes

15,96 m²

caixa de pavimento - telecom.

caixa de pavimento - esgotos

caixa de pavimento - gás

superfície impermeável

204,52 m² (95%)

polígono de implantação

200,13 m²

logradouro pavimentado a cerâmico

4,39 m²

(28% logradouro)

superfície permeável

11,57 m² (5%)

logradouro relvado

11,57 m²

(72% logradouro)

pisos	fracção	uso	fogos	área de construção			volumetria	
			(uni)	habitação (m²)	terciário (m²)	total (m²)	(m³)	
rés-do-chão	A - RC DIR	hab.	1(T2)	88,76	-	88,76	313,33	
	B - RC ESQ		1(T2)	69,02	-	69,02	266,42	
	área comuns			42,35	-	42,35	159,23	
1º andar	C - 1º DIR	hab.	1(T0)	39,52	-	39,52	127,25	
	D - 1º FRT DIR		1(T1)	49,35	-	49,35	158,91	
	E - 1º FRT ESQ		1(T1)	48,22	-	48,22	155,27	
	F - 1º ESQ		1(T0)	31,93	-	31,93	102,81	
	área comuns		-	31,11	-	31,11	100,17	
2º andar	G - 2º DIR	hab.	1(T0)	39,52	-	39,52	127,25	
	H - 2º FRT DIR		1(T1)	49,35	-	49,35	158,91	
	I - 2º FRT ESQ		1(T1)	48,22	-	48,22	155,27	
	J - 2º ESQ		1(T0)	31,93	-	31,93	102,81	
	área comuns		-	31,11	-	31,11	100,17	
	K - 3º DIR	hab.	1(T0)	39,52	-	39,52	127,25	
3º andar	L - 3º FRT DIR		1(T1)	49,35	-	49,35	158,91	
	M - 3º FRT ESQ		1(T1)	48,22	-	48,22	155,27	
	N - 3º ESQ		1(T0)	31,93	-	31,93	102,81	
sótão	área comuns	hab.	-	31,11	-	31,11	100,17	
	O - sótão DIR		1(T2)	68,47	-	68,47	207,46	
	P - sótão ESQ		1(T2)	60,14	-	60,14	166,14	
TOTAL				-	-	943,47	3147,77	
STP				-	-	943,47	-	

QUADRO SINÓPTICO	
área total do prédio	216,09 m²
área de implantação	200,13 m²
área total de construção	943,47 m²
área de construção - terciário	0,00 m²
área de construção - habitação	943,47 m²
nº de pisos	4 + sótão
altura da fachada	14,70 m

COORDENADAS EM ETRS 89		DATA: 3/08/2015	
PONTO	COORDENADAS RECTANGULARES		
	M	P	Z
A	-87155.99	-103755.43	44.99
B	-87154.38	-103736.83	45.58
C	-87151.29	-103734.62	45.87
D	-87143.93	-103735.40	46.39
E	-87140.56	-103753.00	45.86

Requerente ■ GAO XIA

Local ■ Rua António Pedro 28 e 30, e Rua Marques da Silva - São Jorge de Arroios, Lisboa

Estudo ■ Edifício de Habitação Multifamiliar

Op. Urbanística ■ Obra de Alterações

Procedimento ■ Comunicação Prévia

Projecto ■ Projeto de Arquitetura - Proposta

Fase ■ Projeto Base

Titulo ■ **PLANTA DE IMPLANTAÇÃO**

Escala ■ 1/200

Data ■ Dezembro 2025


Código ■ FMA24007

Técnico Autor ■ Alexandre Fidalgo Mineiro

OA 5547

Numero

p01

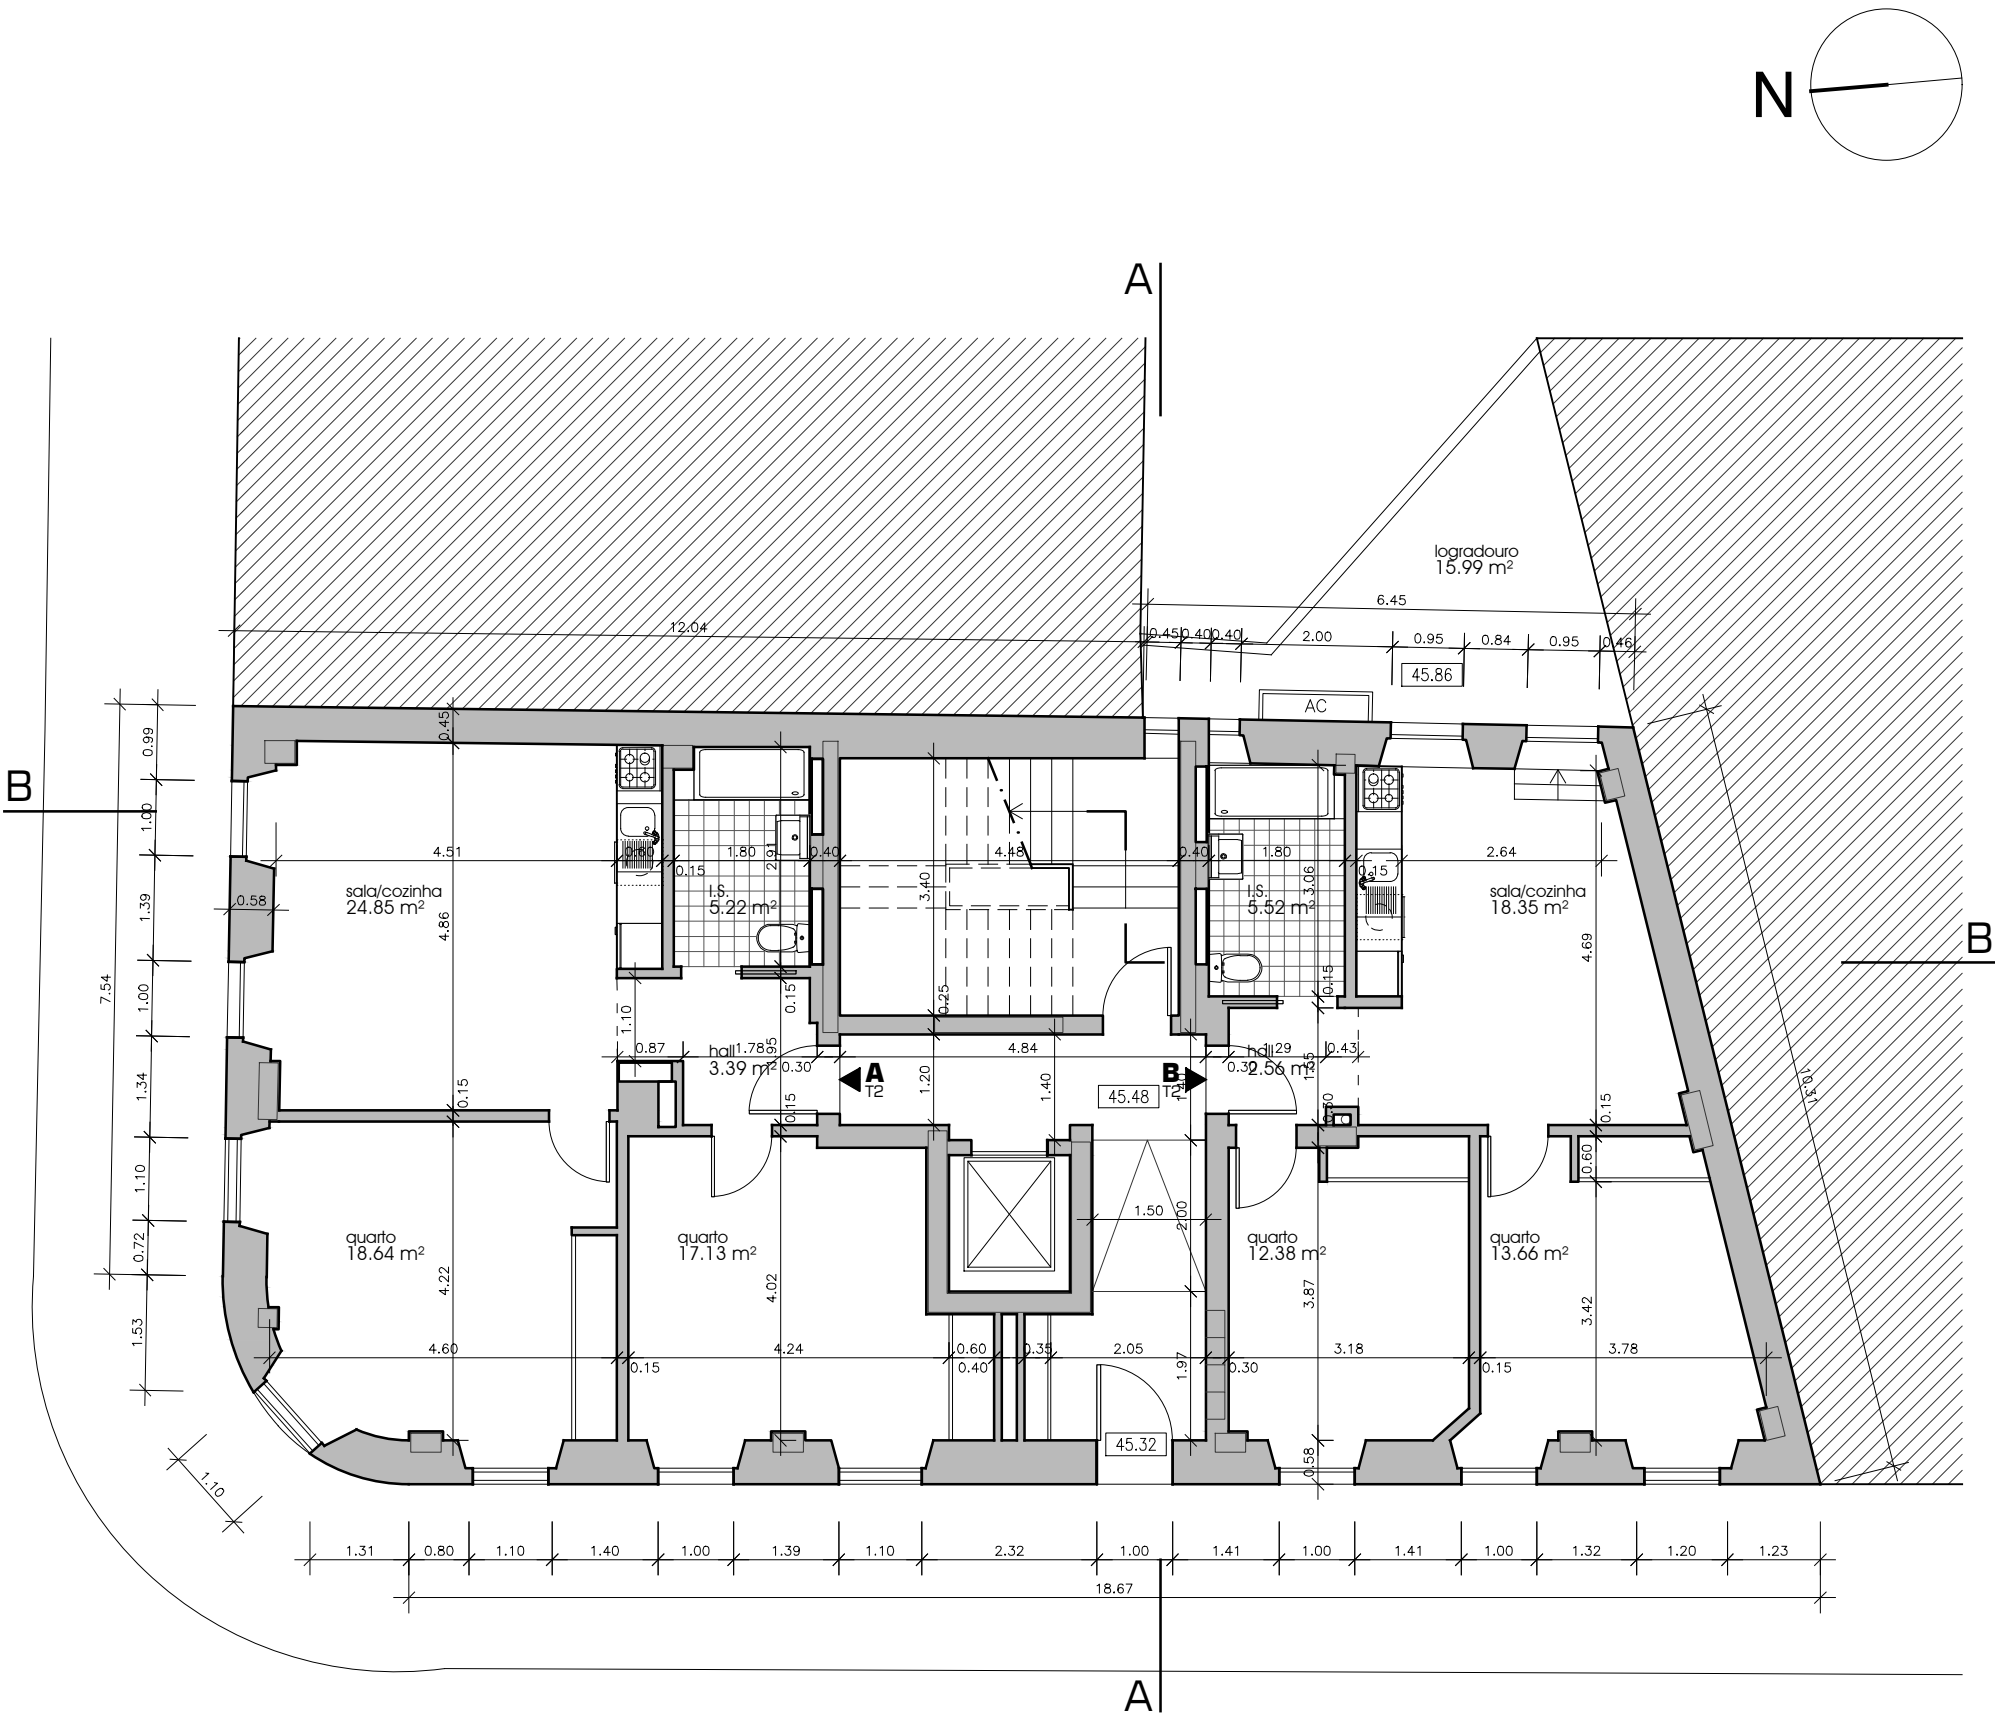

QUADRO DE ÁREAS

	tipologia	área bruta de construção (m²)					área (m²)					nº de fogos
		total	n/c	1º andar	2º andar	3º andar	sótão	útil	habitável	logradouro	varanda	
A - RC ESQ	T2	88.76	88.76	-	-	-	-	69.24	60.62	-	-	1
B - RC DIR	T2	69.02	69.02	-	-	-	-	52.46	44.39	15.99	-	1
C - 1º DIR	T0	39.52	-	39.52	-	-	-	29.96	21.59	-	0.45	1
D - 1º FRT DIR	T1	49.35	-	49.35	-	-	-	36.93	28.46	-	1.26	1
E - 1º FRT ESQ	T1	48.22	-	48.22	-	-	-	35.99	27.54	-	0.90	1
F - 1º ESQ	T0	31.93	-	31.93	-	-	-	23.84	15.75	-	-	1
G - 2º DIR	T0	39.52	-	-	39.52	-	-	30.30	21.93	-	-	1
H - 2º FRT DIR	T1	49.35	-	-	49.35	-	-	37.94	29.30	-	0.94	1
I - 2º FRT ESQ	T1	48.22	-	-	48.22	-	-	36.70	28.09	-	-	1
J - 2º ESQ	T0	31.93	-	-	31.93	-	-	24.25	16.02	-	-	1
K - 3º DIR	T0	39.52	-	-	-	39.52	-	30.30	21.93	-	-	1
L - 3º FRT DIR	T1	49.35	-	-	-	49.35	-	37.94	29.30	-	-	1
M - 3º FRT ESQ	T1	48.22	-	-	-	48.22	-	36.70	28.09	-	-	1
N - 3º ESQ	T0	31.93	-	-	-	31.93	-	24.25	16.02	-	-	1
O - Sótão ESQ	T2	68.47	-	-	-	-	68.47	57.37	46.05	-	-	8.55
P - Sótão DIR	T2	60.14	-	-	-	-	60.14	49.02	36.95	-	-	7.08
circulação comum		150.02	42.35	31.11	31.11	31.11	14.34	123.90	-	-	-	-
total		943.47	200.13	200.13	200.13	200.13	142.95	737.10	472.03	15.99	3.55	15.64
Superfície Total Pavimentos		943.47	200.13	200.13	200.13	200.13	142.95	737.10	472.03	-	-	-

(1) - terraços não contabilizados para a superfície total de pavimentos

Requerente ■ GAO XIA

Local ■ Rua António Pedro 28 e 30, e Rua Marques da Silva - São Jorge de Arroios, Lisboa

Estudo ■ Edifício de Habitação Multifamiliar

Op. Urbanística ■ Obra de Alterações

Procedimento ■ Comunicação Prévia

Projecto ■ Projeto de Arquitetura - Proposta

Fase ■ Projeto Base

Titulo ■ **PLANTA DO R/C**


Escala ■ 1/100

Data ■ Dezembro 2025

Numero

Código ■ FMA24007

Técnico Autor ■ Alexandre Fidalgo Mineiro
OA 5547

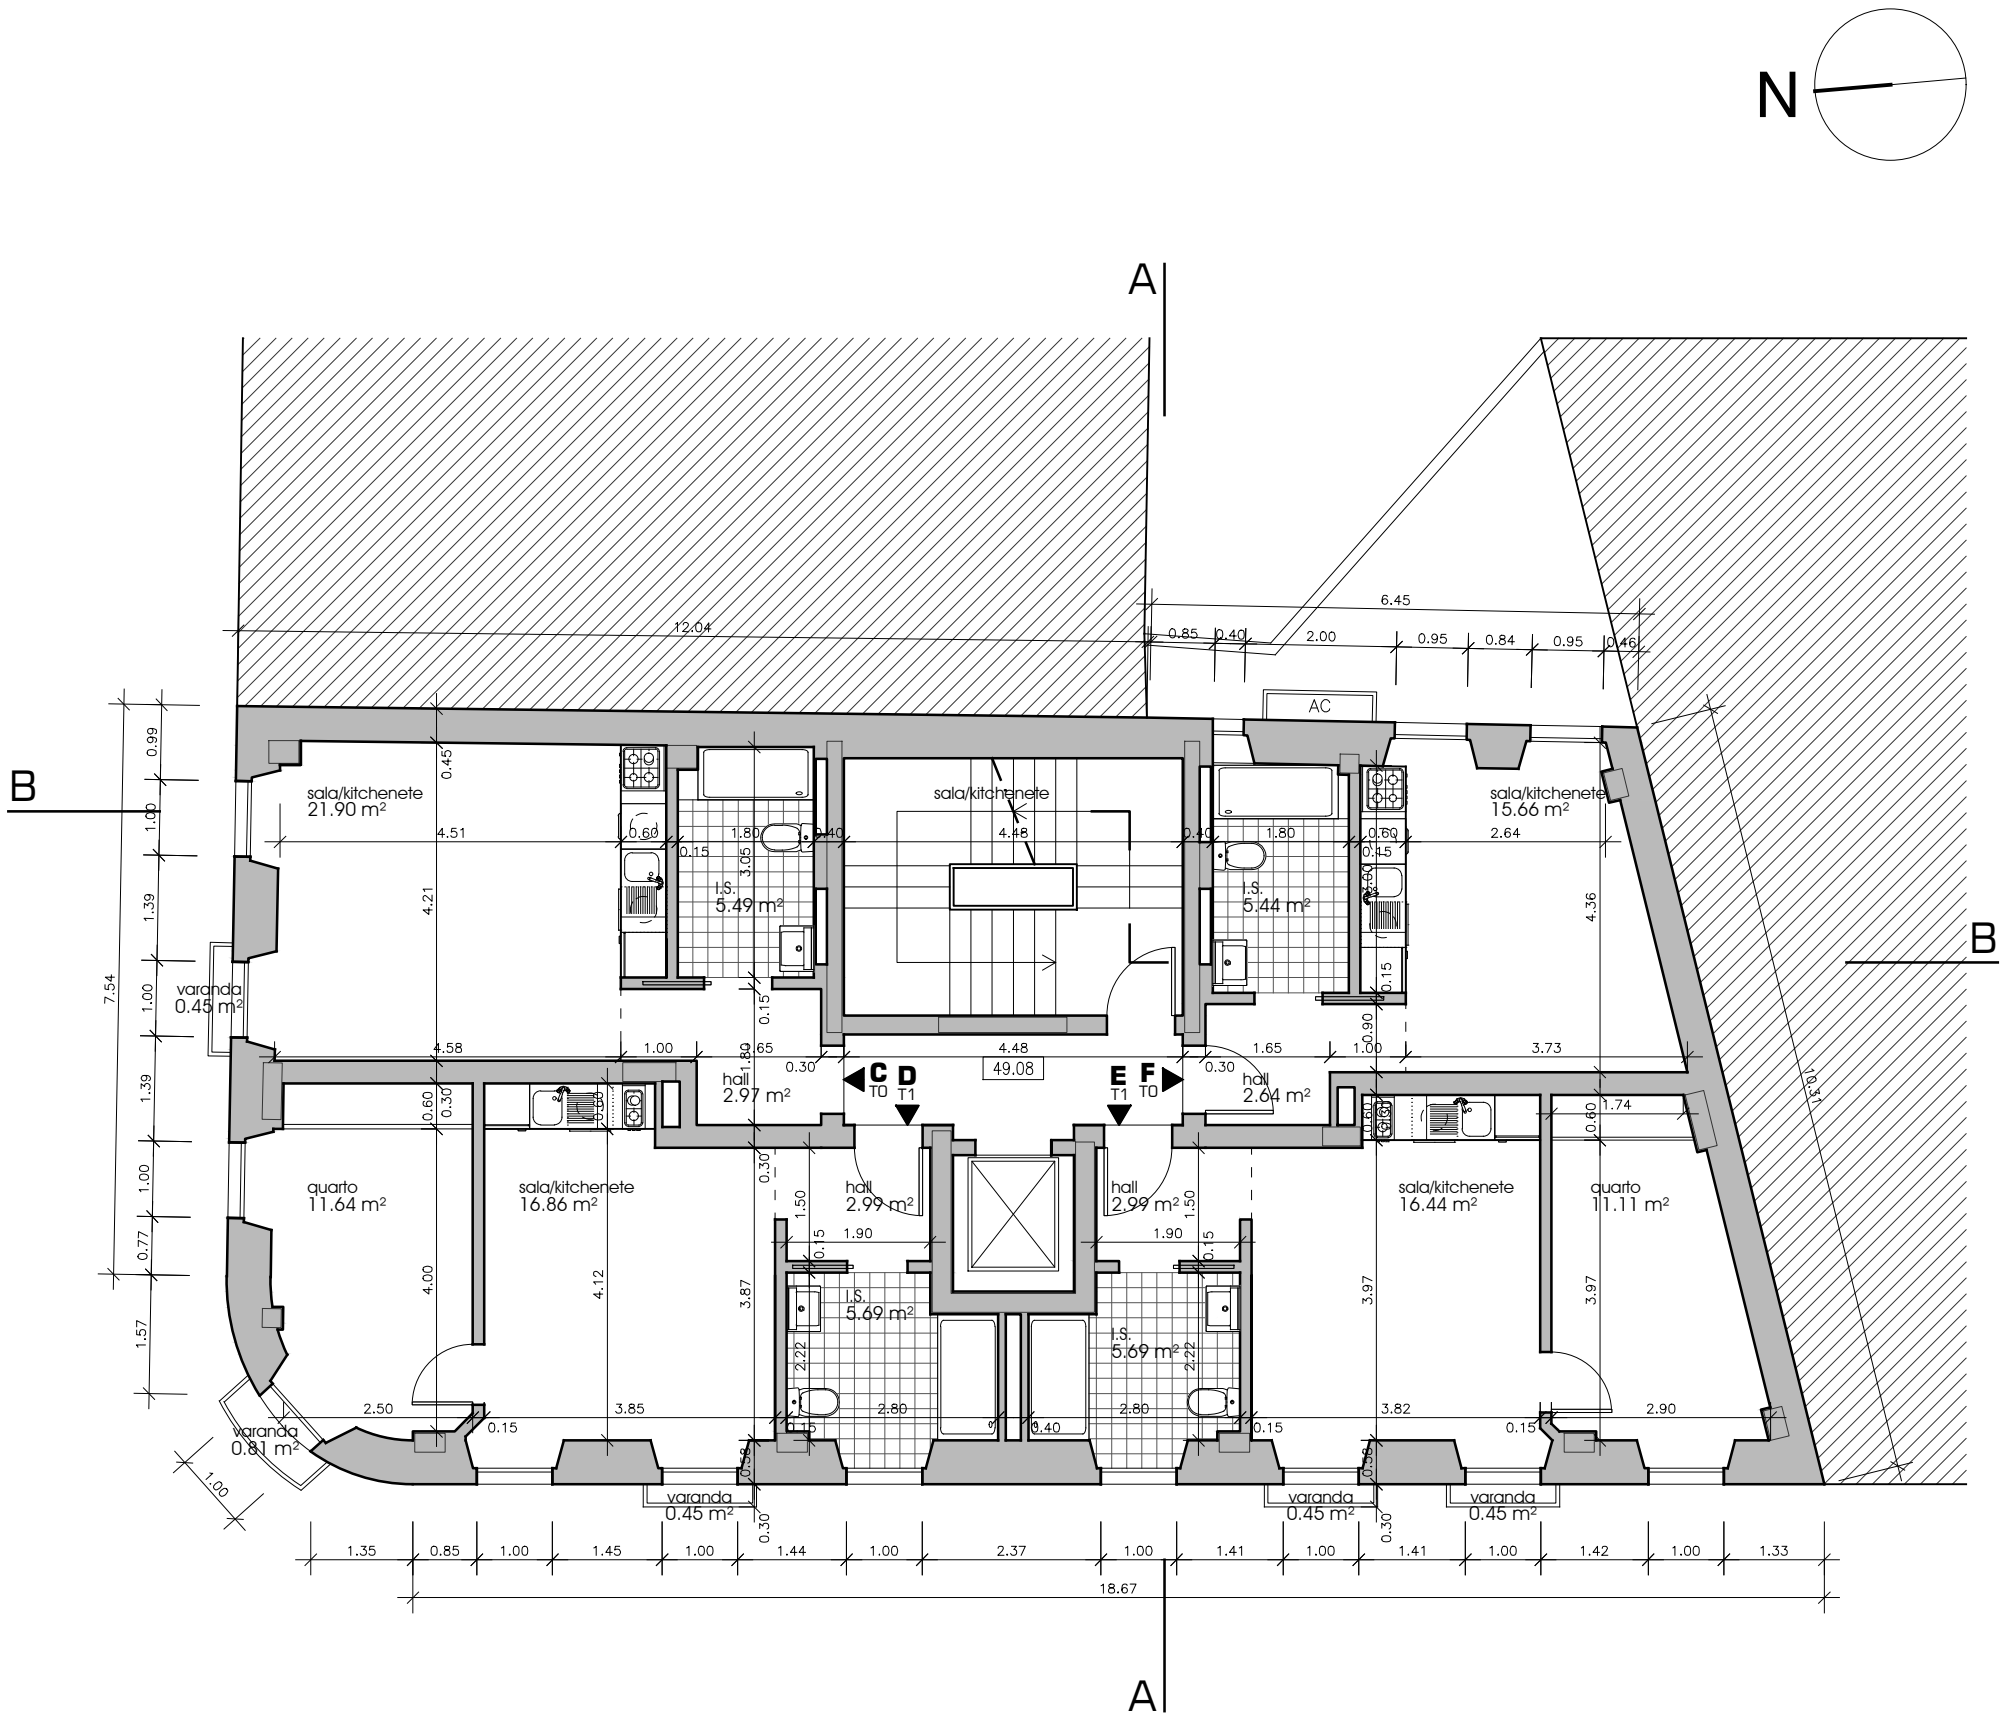

QUADRO DE ÁREAS

	tipologia	área bruta de construção (m²)					área (m²)					nº de fogos
		total	n/c	1º andar	2º andar	3º andar	sótão	útil	habitável	logradouro	varanda	
A - RC ESQ	T2	88.76	88.76	-	-	-	-	69.24	60.62	-	-	1
B - RC DIR	T2	69.02	69.02	-	-	-	-	52.46	44.39	15.99	-	1
C - 1º DIR	T0	39.52	-	39.52	-	-	-	29.96	21.59	-	0.45	1
D - 1º FRT DIR	T1	49.35	-	49.35	-	-	-	36.93	28.46	-	1.26	1
E - 1º FRT ESQ	T1	48.22	-	48.22	-	-	-	35.99	27.54	-	0.90	1
F - 1º ESQ	T0	31.93	-	31.93	-	-	-	23.84	15.75	-	-	1
G - 2º DIR	T0	39.52	-	-	39.52	-	-	30.30	21.93	-	-	1
H - 2º FRT DIR	T1	49.35	-	-	49.35	-	-	37.94	29.30	-	0.94	1
I - 2º FRT ESQ	T1	48.22	-	-	48.22	-	-	36.70	28.09	-	-	1
J - 2º ESQ	T0	31.93	-	-	31.93	-	-	24.25	16.02	-	-	1
K - 3º DIR	T0	39.52	-	-	-	39.52	-	30.30	21.93	-	-	1
L - 3º FRT DIR	T1	49.35	-	-	-	49.35	-	37.94	29.30	-	-	1
M - 3º FRT ESQ	T1	48.22	-	-	-	48.22	-	36.70	28.09	-	-	1
N - 3º ESQ	T0	31.93	-	-	-	31.93	-	24.25	16.02	-	-	1
O - Sótão ESQ	T2	68.47	-	-	-	-	68.47	57.37	46.05	-	-	8.55
P - Sótão DIR	T2	60.14	-	-	-	-	60.14	49.02	36.95	-	-	7.08
circulação comum		150.02	42.35	31.11	31.11	31.11	14.34	123.90	-	-	-	-
total		943.47	200.13	200.13	200.13	200.13	142.95	737.10	472.03	15.99	3.55	15.64
Superfície Total Pavimentos		943.47	200.13	200.13	200.13	200.13	142.95	737.10	472.03	-	-	-

(1) - terraços não contabilizados para a superfície total de pavimentos

Requerente ■ GAO XIA

Local ■ Rua António Pedro 28 e 30, e Rua Marques da Silva - São Jorge de Arroios, Lisboa

Estudo ■ Edifício de Habitação Multifamiliar

Op. Urbanística ■ Obra de Alterações

Procedimento ■ Comunicação Prévia

Projecto ■ Projeto de Arquitetura - Proposta

Fase ■ Projeto Base

Titulo ■ **PLANTA DO 1º ANDAR**


Escala ■ 1/100

Data ■ Dezembro 2025

Numero

Código ■ FMA24007

Técnico Autor ■ Alexandre Fidalgo Mineiro
OA 5547

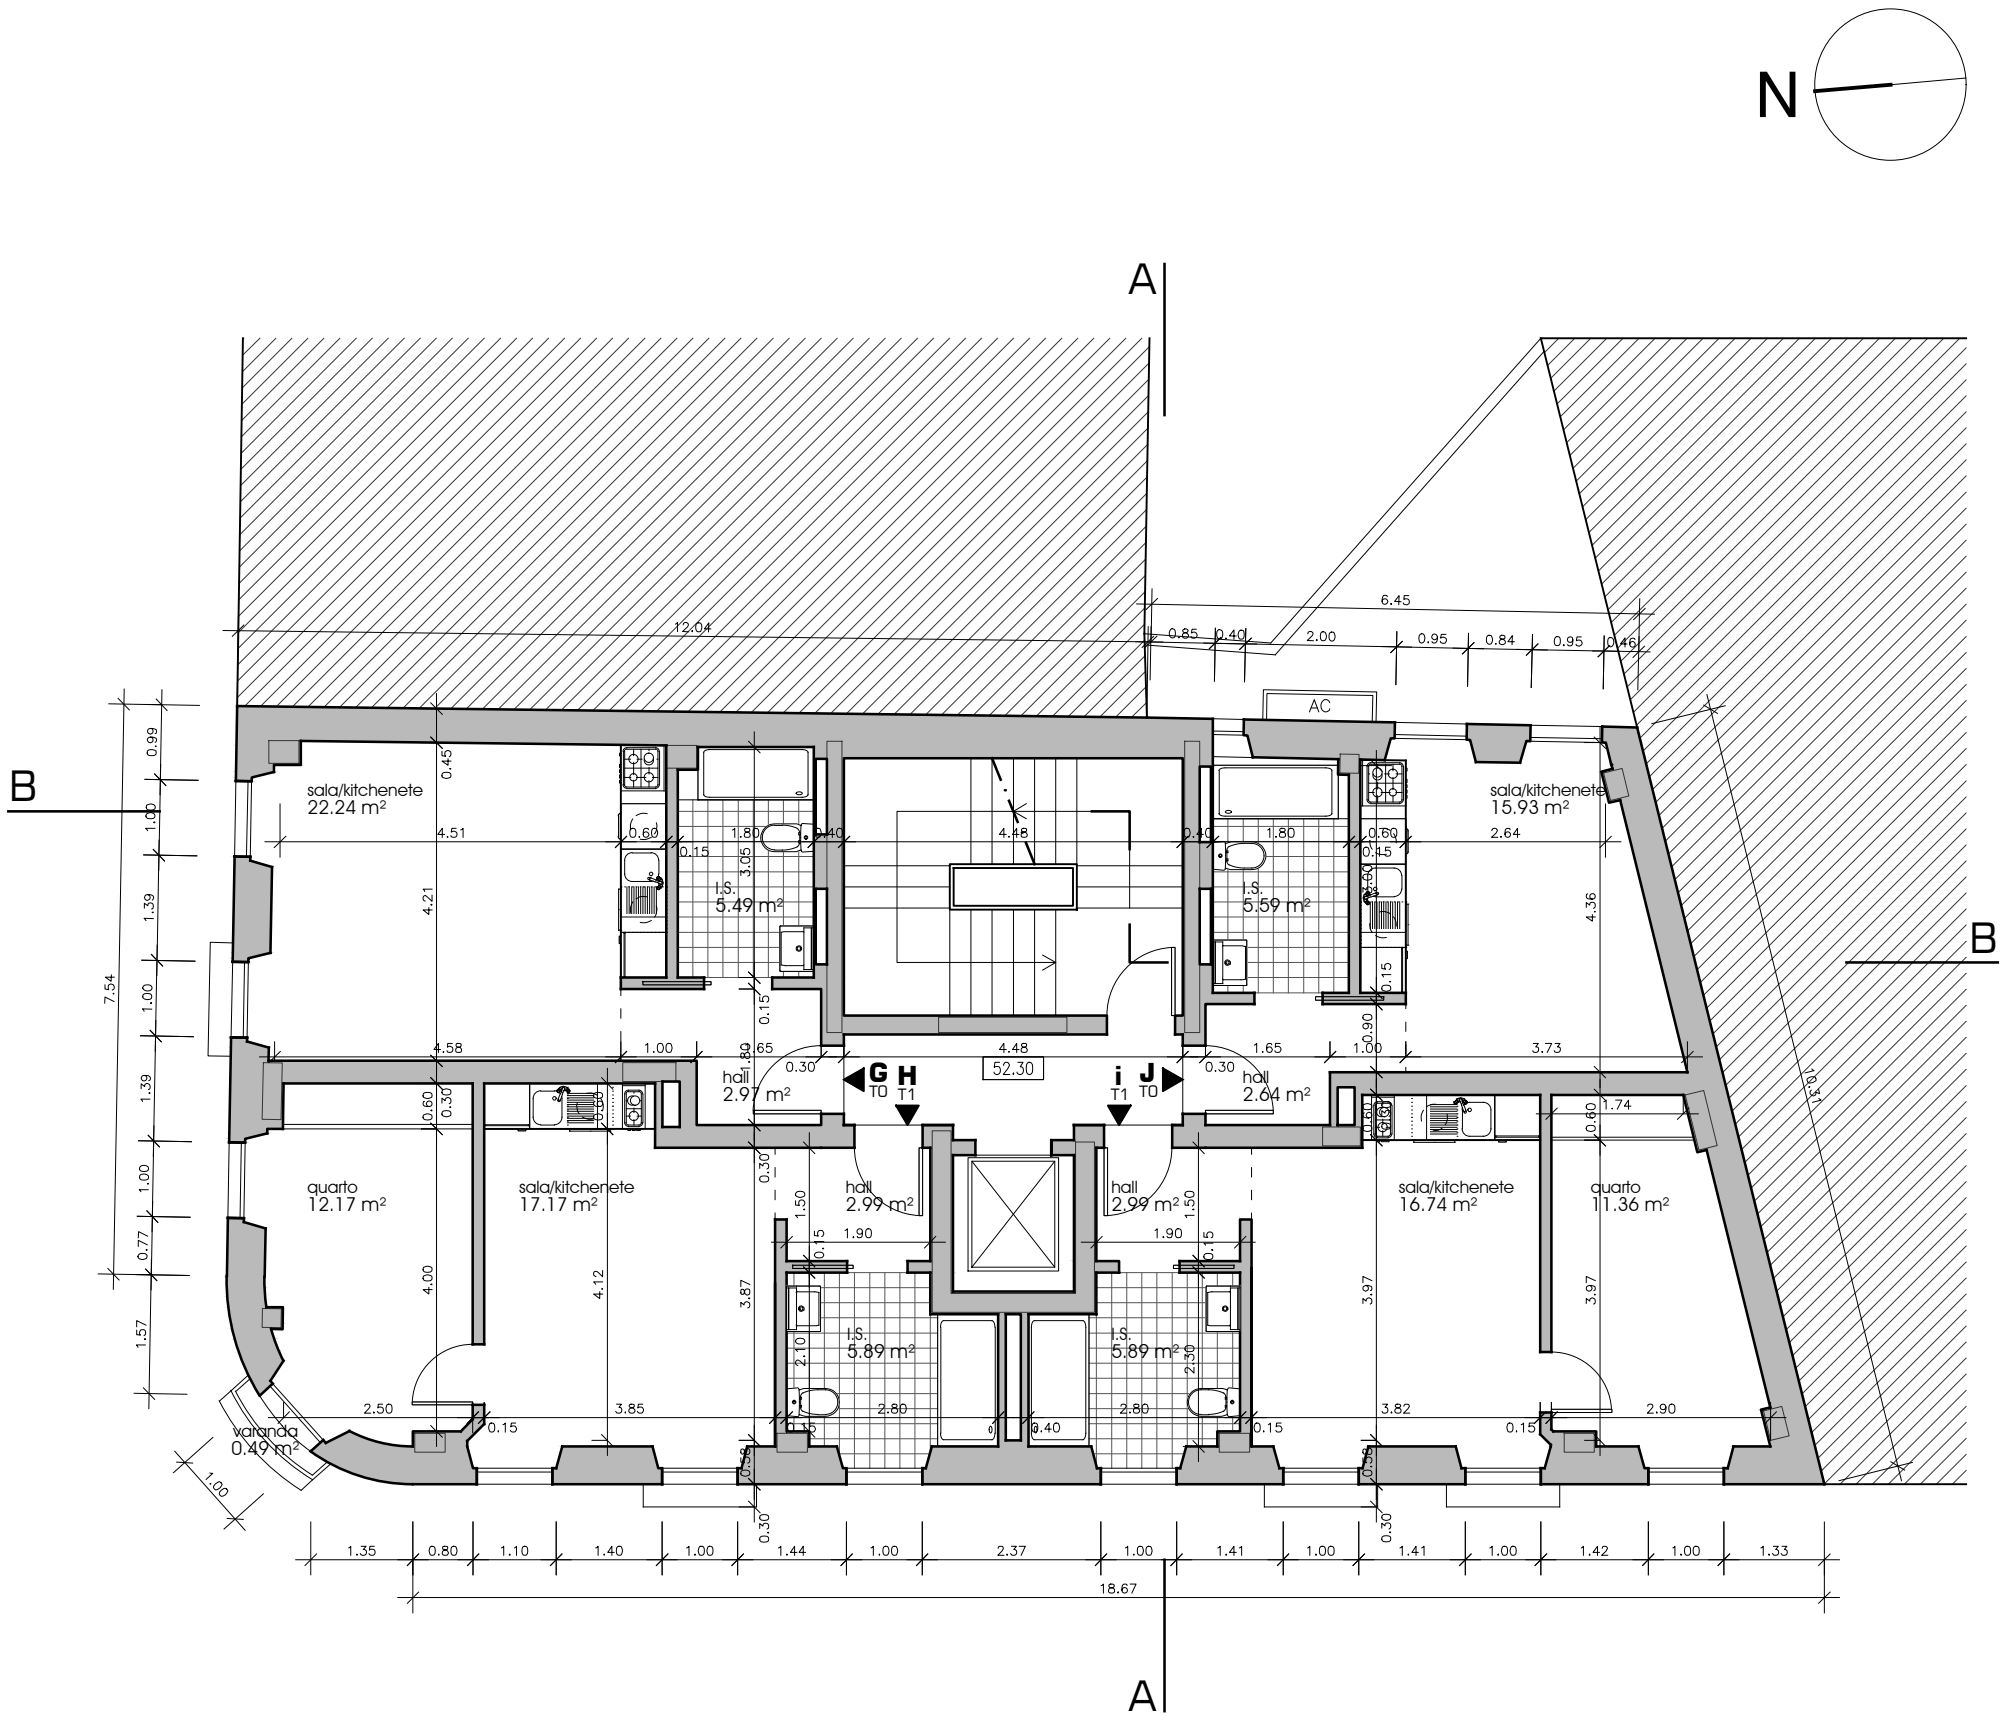

		área bruta de construção (m²)						área (m²)				
	tipologia	total	n/c	1º andar	2º andar	3º andar	sótão	útil	habitável	logradouro	varanda	terraço (1)
A - RC ESQ	T2	88.76	88.76	-	-	-	-	69.24	60.62	-	-	-
B - RC DIR	T2	69.02	69.02	-	-	-	-	52.46	44.39	15.99	-	-
C - 1º DIR	T0	39.52	-	39.52	-	-	-	29.96	21.59	-	0.45	-
D - 1º FRT DIR	T1	49.35	-	49.35	-	-	-	36.93	28.46	-	1.26	-
E - 1º FRT ESQ	T1	48.22	-	48.22	-	-	-	35.99	27.54	-	0.90	-
F - 1º ESQ	T0	31.93	-	31.93	-	-	-	23.84	15.75	-	-	-
G - 2º DIR	T0	39.52	-	-	39.52	-	-	30.30	21.93	-	-	-
H - 2º FRT DIR	T1	49.35	-	-	49.35	-	-	37.94	29.30	-	0.94	-
I - 2º FRT ESQ	T1	48.22	-	-	48.22	-	-	36.70	28.09	-	-	-
J - 2º ESQ	T0	31.93	-	-	31.93	-	-	24.25	16.02	-	-	-
K - 3º DIR	T0	39.52	-	-	-	39.52	-	30.30	21.93	-	-	-
L - 3º FRT DIR	T1	49.35	-	-	-	49.35	-	37.94	29.30	-	-	-
M - 3º FRT ESQ	T1	48.22	-	-	-	48.22	-	36.70	28.09	-	-	-
N - 3º ESQ	T0	31.93	-	-	-	31.93	-	24.25	16.02	-	-	-
O - Sótão ESQ	T2	68.47	-	-	-	-	68.47	57.37	46.05	-	-	8.55
P - Sótão DIR	T2	60.14	-	-	-	-	60.14	49.02	36.95	-	-	7.08
circulação comum		150.02	42.35	31.11	31.11	31.11	14.34	123.90	-	-	-	-
total		943.47	200.13	200.13	200.13	200.13	142.95	737.10	472.03	15.99	3.55	15.64
Superfície Total Pavimentos		943.47	200.13	200.13	200.13	200.13	142.95	737.10	472.03	-	-	-

(1) - terraços não contabilizados para a superfície total de pavimentos

Requerente ■ GAO XIA

Local ■ Rua António Pedro 28 e 30, e Rua Marques da Silva - São Jorge de Arroios, Lisboa

Estudo ■ Edifício de Habitação Multifamiliar

Op. Urbanística ■ Obra de Alterações

Procedimento ■ Comunicação Prévia

Projecto ■ Projeto de Arquitetura - Proposta

Fase ■ Projeto Base

Titulo ■ **PLANTA DO 2º ANDAR**


Escala ■ 1/100

Data ■ Dezembro 2025

Numero

Código ■ FMA24007

Técnico Autor ■ Alexandre Fidalgo Mineiro
OA 5547

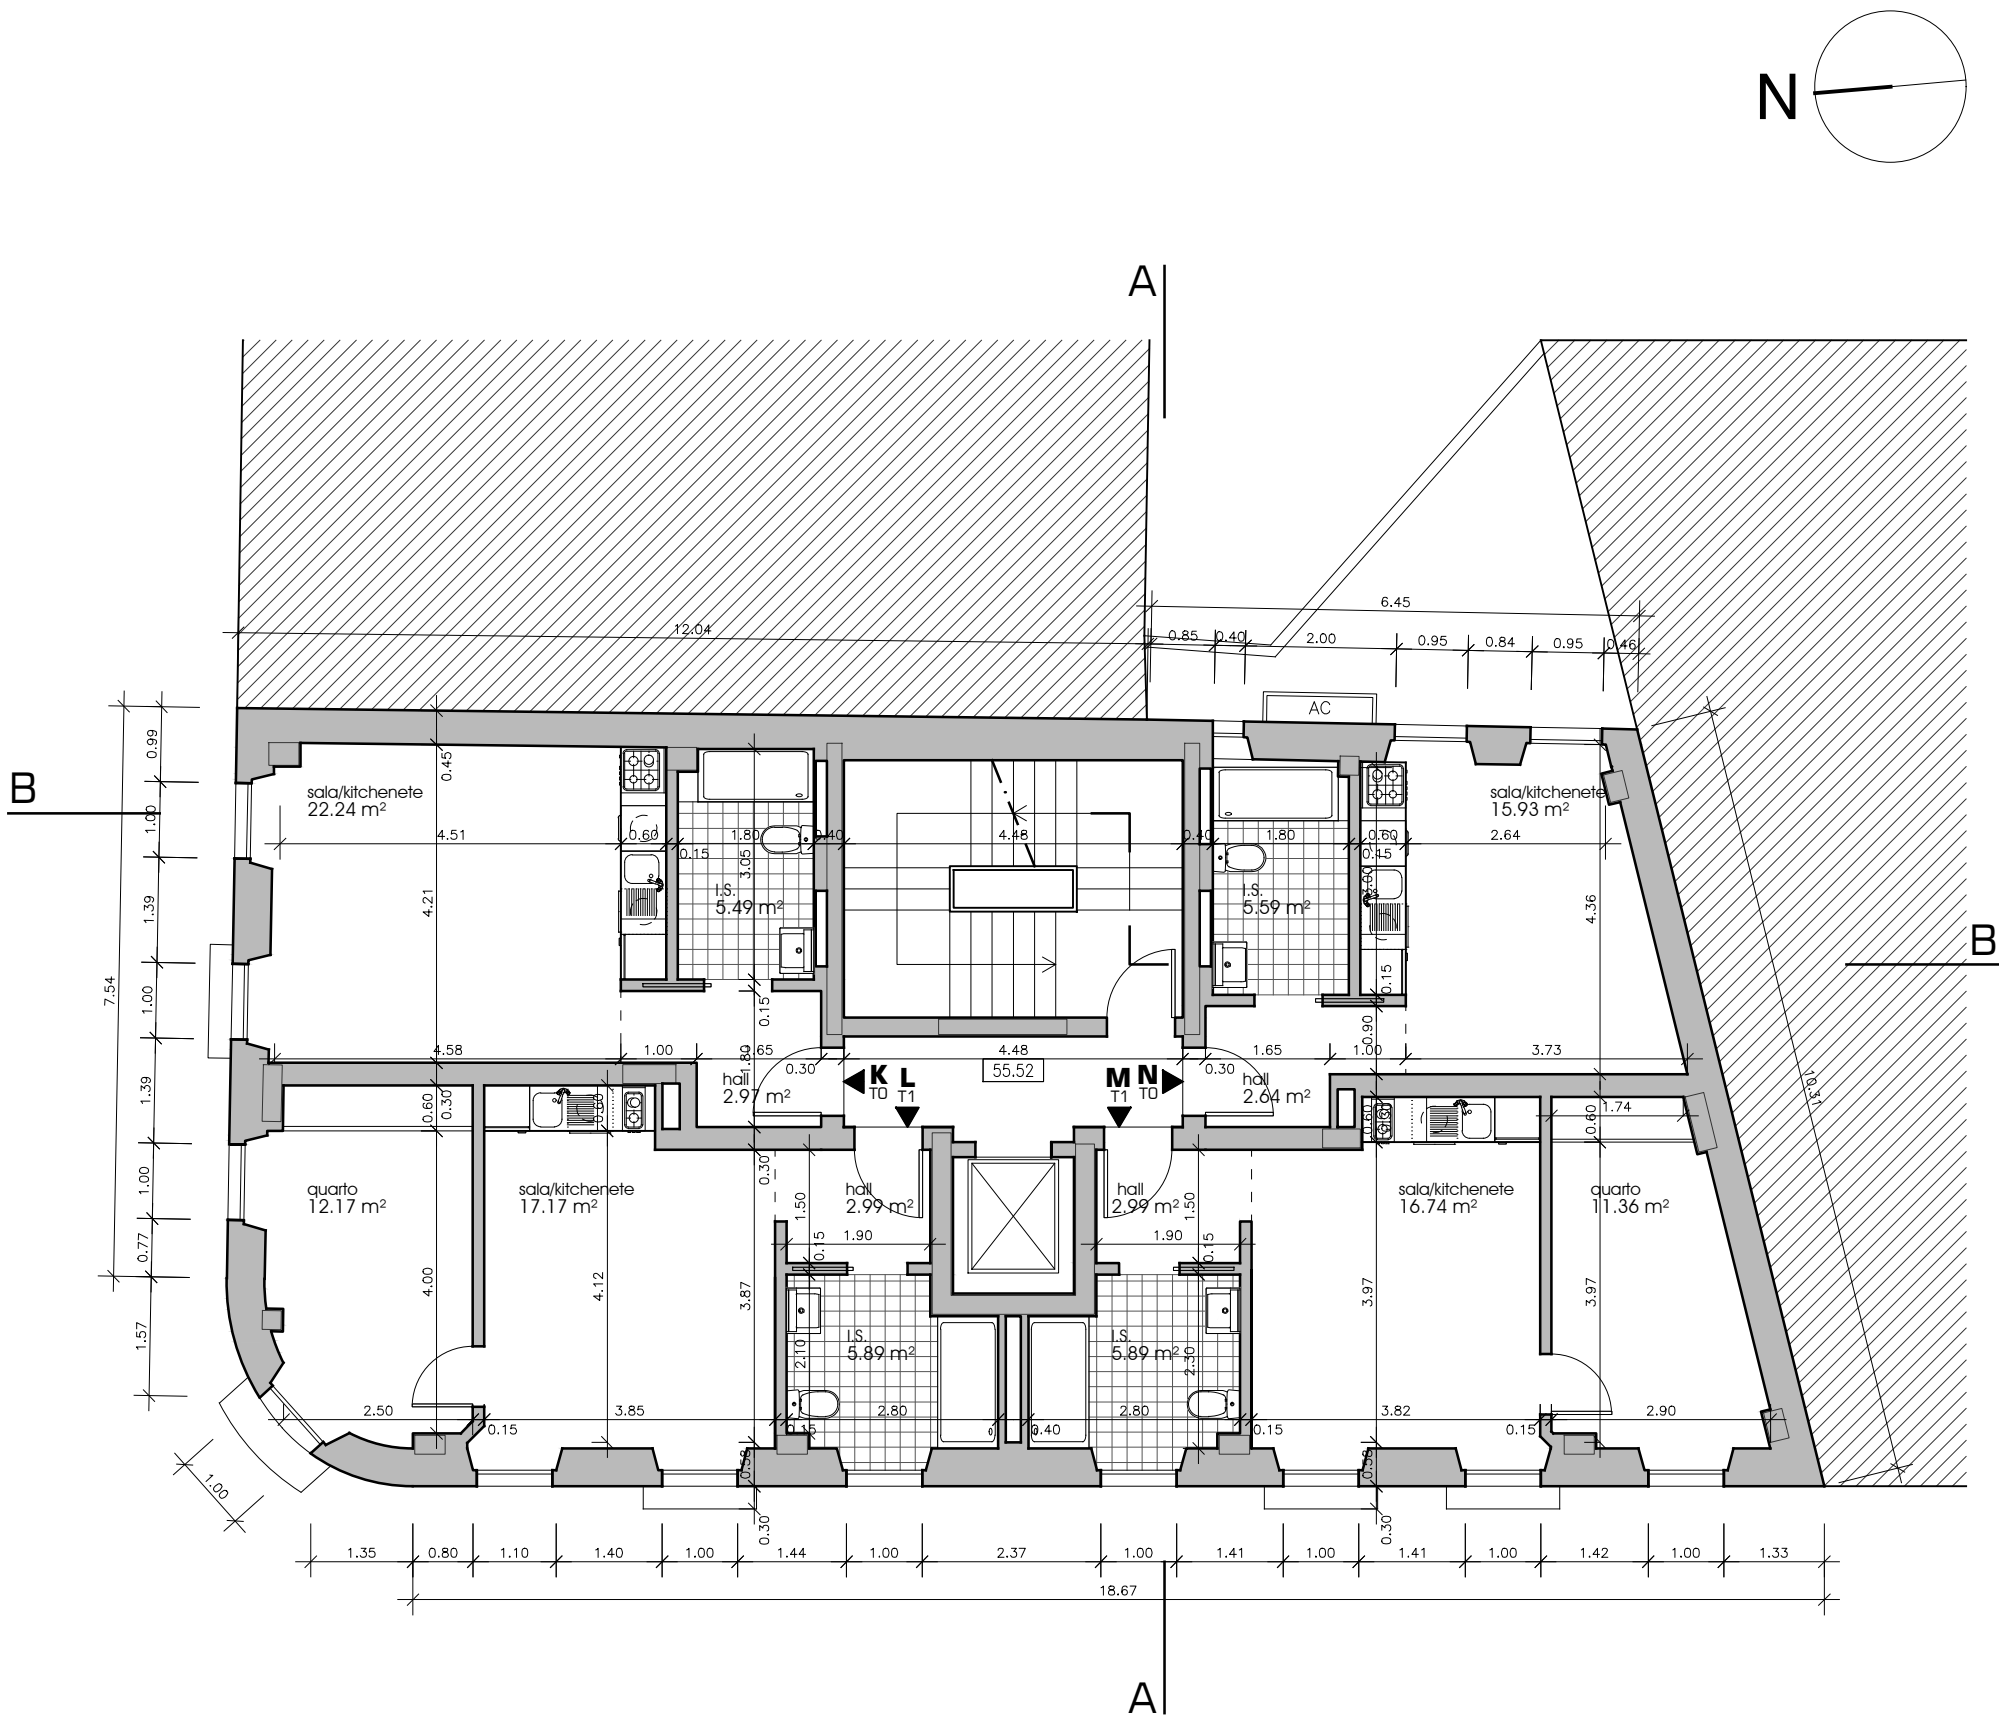

QUADRO DE ÁREAS

	tipologia	área bruta de construção (m²)					área (m²)					nº de fogos
		total	n/c	1º andar	2º andar	3º andar	sótão	útil	habitável	logradouro	varanda	
A - RC ESQ	T2	88.76	88.76	-	-	-	-	69.24	60.62	-	-	1
B - RC DIR	T2	69.02	69.02	-	-	-	-	52.46	44.39	15.99	-	1
C - 1º DIR	T0	39.52	-	39.52	-	-	-	29.96	21.59	-	0.45	1
D - 1º FRT DIR	T1	49.35	-	49.35	-	-	-	36.93	28.46	-	1.26	1
E - 1º FRT ESQ	T1	48.22	-	48.22	-	-	-	35.99	27.54	-	0.90	1
F - 1º ESQ	T0	31.93	-	31.93	-	-	-	23.84	15.75	-	-	1
G - 2º DIR	T0	39.52	-	-	39.52	-	-	30.30	21.93	-	-	1
H - 2º FRT DIR	T1	49.35	-	-	49.35	-	-	37.94	29.30	-	0.94	1
I - 2º FRT ESQ	T1	48.22	-	-	48.22	-	-	36.70	28.09	-	-	1
J - 2º ESQ	T0	31.93	-	-	31.93	-	-	24.25	16.02	-	-	1
K - 3º DIR	T0	39.52	-	-	-	39.52	-	30.30	21.93	-	-	1
L - 3º FRT DIR	T1	49.35	-	-	-	49.35	-	37.94	29.30	-	-	1
M - 3º FRT ESQ	T1	48.22	-	-	-	48.22	-	36.70	28.09	-	-	1
N - 3º ESQ	T0	31.93	-	-	-	31.93	-	24.25	16.02	-	-	1
O - Sótão ESQ	T2	68.47	-	-	-	-	68.47	57.37	46.05	-	-	8.55
P - Sótão DIR	T2	60.14	-	-	-	-	60.14	49.02	36.95	-	-	7.08
circulação comum		150.02	42.35	31.11	31.11	31.11	14.34	123.90	-	-	-	-
total		943.47	200.13	200.13	200.13	200.13	142.95	737.10	472.03	15.99	3.55	15.64
Superfície Total Pavimentos		943.47	200.13	200.13	200.13	200.13	142.95	737.10	472.03	-	-	-

(1) - terraços não contabilizados para a superfície total de pavimentos

Requerente ■ GAO XIA

Local ■ Rua António Pedro 28 e 30, e Rua Marques da Silva - São Jorge de Arroios, Lisboa

Estudo ■ Edifício de Habitação Multifamiliar

Op. Urbanística ■ Obra de Alterações

Procedimento ■ Comunicação Prévia

Projecto ■ Projeto de Arquitetura - Proposta

Fase ■ Projeto Base

Titulo ■ PLANTA DO 3º ANDAR

Escala ■ 1/100

Data ■ Dezembro 2025

Numero


Código ■ FMA24007

Técnico Autor ■ Alexandre Fidalgo Mineiro
OA 5547

QUADRO DE ÁREAS

	tipologia	área bruta de construção (m²)					área (m²)				
		total	n/c	1º andar	2º andar	3º andar	sótão	útil	habitável	logradouro	varanda
A - RC ESQ	T2	88.76	88.76	-	-	-	-	69.24	60.62	-	-
B - RC DIR	T2	69.02	69.02	-	-	-	-	52.46	44.39	15.99	-
C - 1º DIR	T0	39.52	-	39.52	-	-	-	29.96	21.59	-	0.45
D - 1º FRT DIR	T1	49.35	-	49.35	-	-	-	36.93	28.46	-	1.26
E - 1º FRT ESQ	T1	48.22	-	48.22	-	-	-	35.99	27.54	-	0.90
F - 1º ESQ	T0	31.93	-	31.93	-	-	-	23.84	15.75	-	-
G - 2º DIR	T0	39.52	-	-	39.52	-	-	30.30	21.93	-	-
H - 2º FRT DIR	T1	49.35	-	-	49.35	-	-	37.94	29.30	-	0.94
I - 2º FRT ESQ	T1	48.22	-	-	48.22	-	-	36.70	28.09	-	-
J - 2º ESQ	T0	31.93	-	-	31.93	-	-	24.25	16.02	-	-
K - 3º DIR	T0	39.52	-	-	-	39.52	-	30.30	21.93	-	-
L - 3º FRT DIR	T1	49.35	-	-	-	49.35	-	37.94	29.30	-	-
M - 3º FRT ESQ	T1	48.22	-	-	-	48.22	-	36.70	28.09	-	-
N - 3º ESQ	T0	31.93	-	-	-	31.93	-	24.25	16.02	-	-
O - Sótão ESQ	T2	68.47	-	-	-	-	68.47	57.37	46.05	-	8.55
P - Sótão DIR	T2	60.14	-	-	-	-	60.14	49.02	36.95	-	7.08
circulação comum		150.02	42.35	31.11	31.11	31.11	14.34	123.90	-	-	-
total		943.47	200.13	200.13	200.13	200.13	142.95	737.10	472.03	15.99	3.55
Superfície Total Pavimentos		943.47	200.13	200.13	200.13	200.13	142.95	737.10	472.03	-	-

(1) - terraços não contabilizados para a superfície total de pavimentos

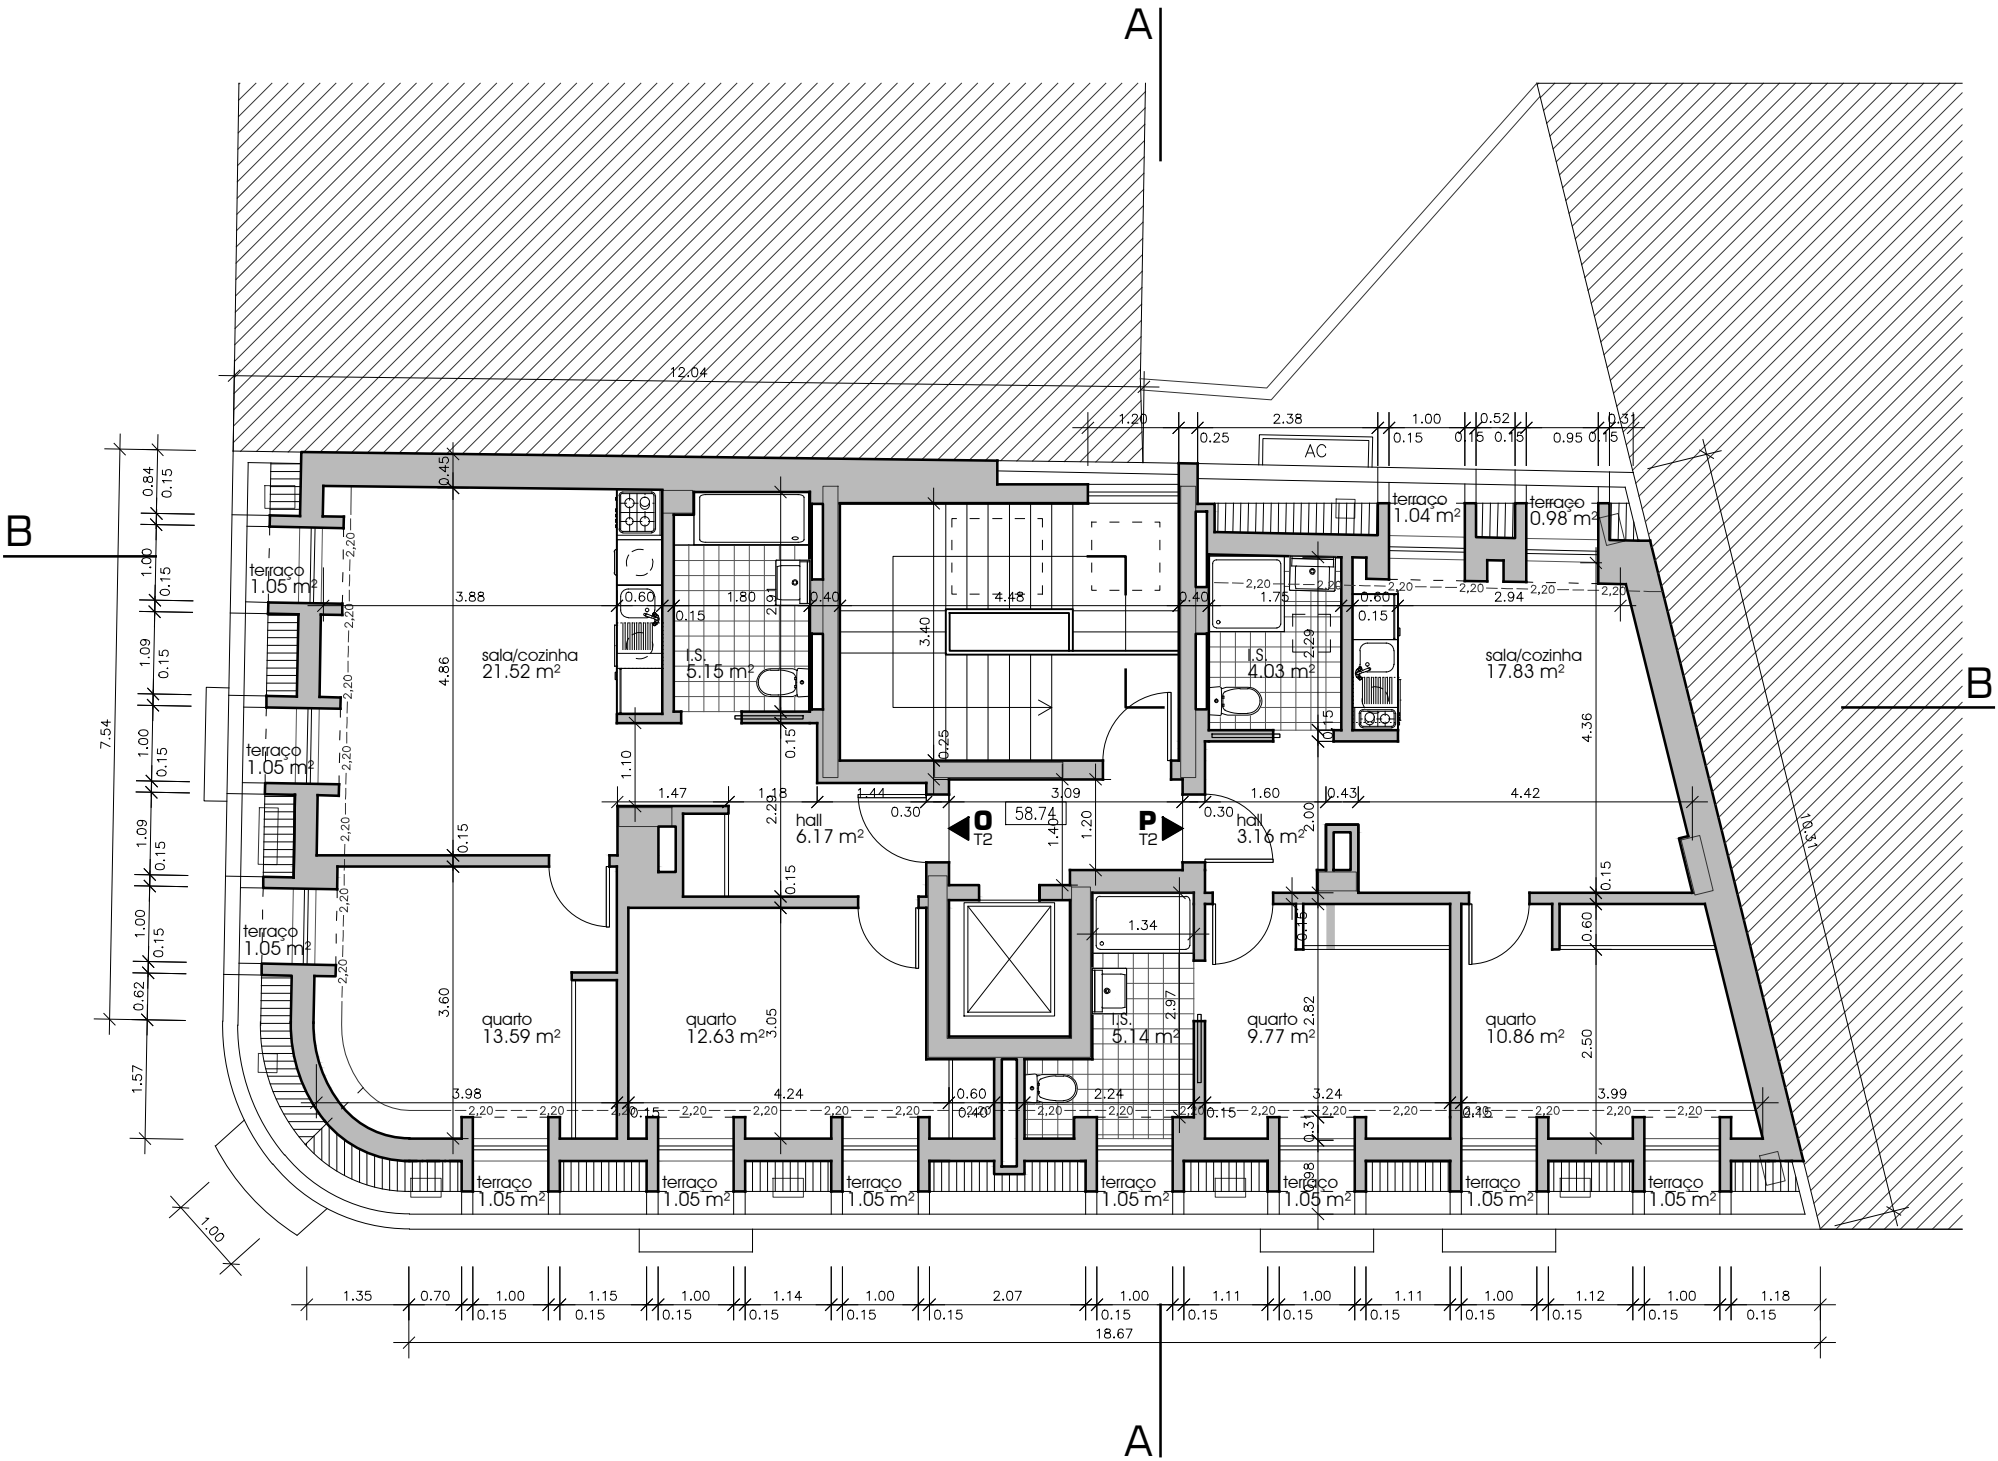

Requerente ■ GAO XIA

Local ■ Rua António Pedro 28 e 30, e Rua Marques da Silva - São Jorge de Arroios, Lisboa

Estudo ■ Edifício de Habitação Multifamiliar

Op. Urbanística ■ Obra de Alterações

Procedimento ■ Comunicação Prévia

Projecto ■ Projeto de Arquitetura - Proposta

Fase ■ Projeto Base

Titulo ■ **PLANTA DO SÓTÃO**


Escala ■ 1/100

Data ■ Dezembro 2025

Numero

Código ■ FMA24007

Técnico Autor ■ Alexandre Fidalgo Mineiro
OA 5547

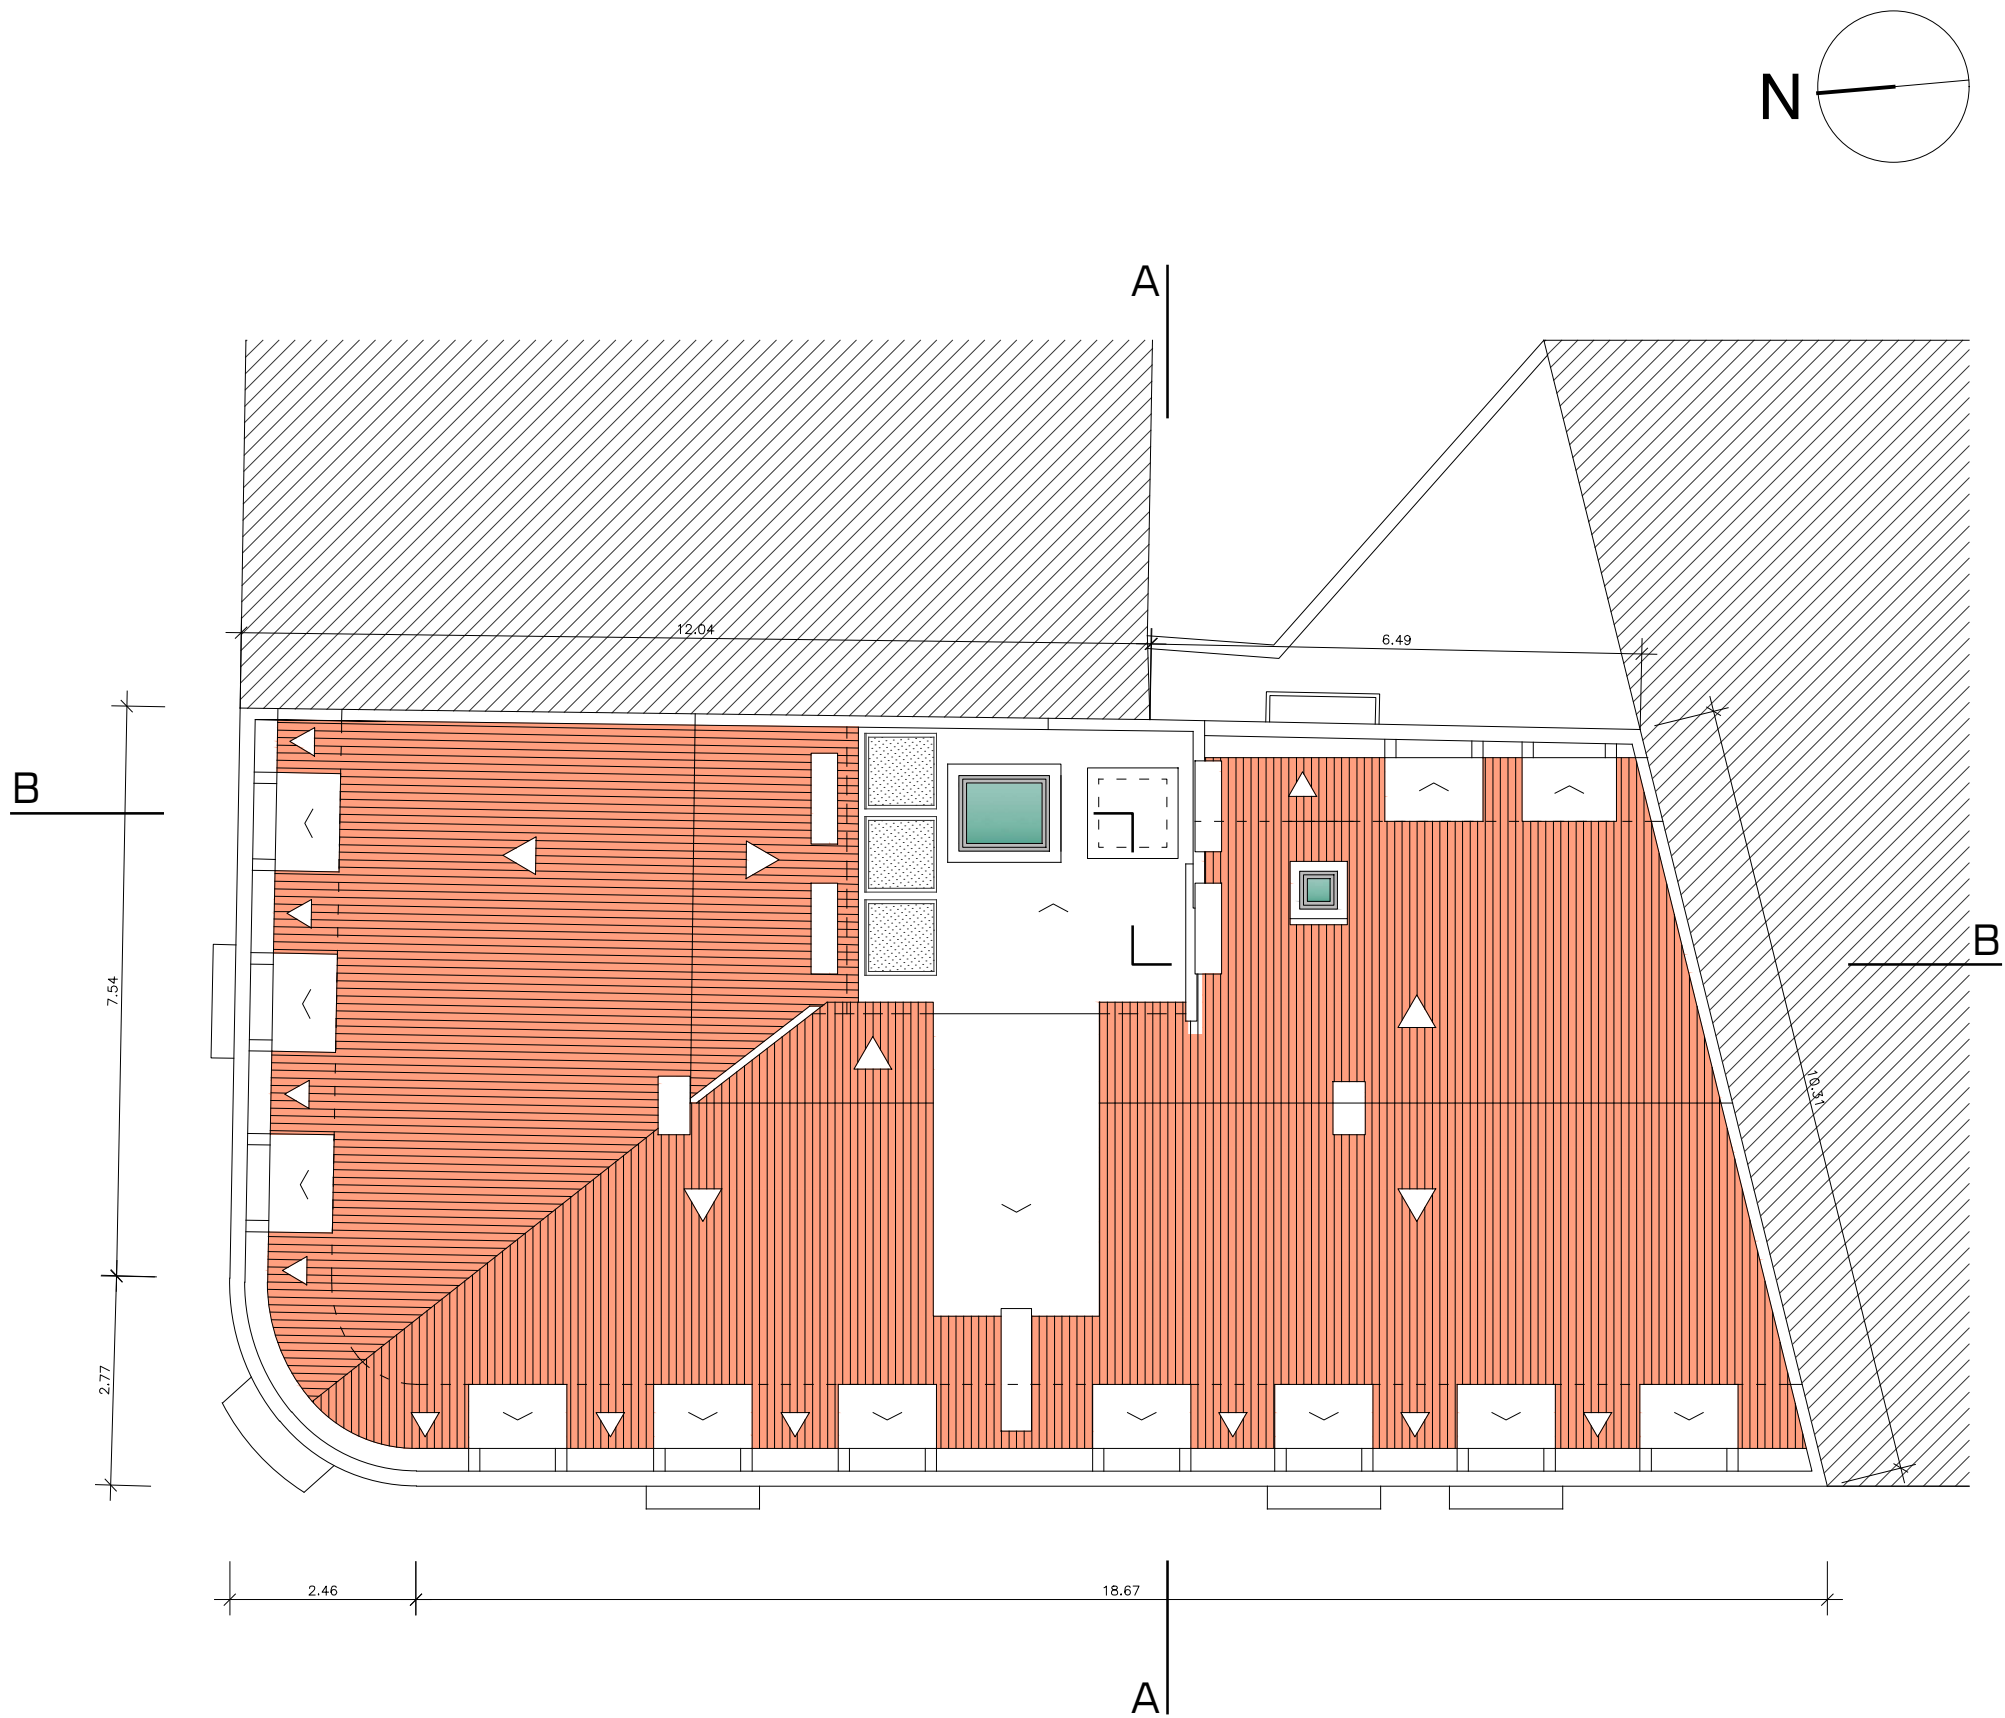

Requerente ■ GAO XIA

Local ■ Rua António Pedro 28 e 30, e Rua Marques da Silva - São Jorge de Arroios, Lisboa

Estudo ■ Edifício de Habitação Multifamiliar

Op. Urbanística ■ Obra de Alterações

Procedimento ■ Comunicação Prévia

Projecto ■ Projeto de Arquitetura - Proposta

Fase ■ Projeto Base

Titulo ■ **PLANTA DA COBERTURA**


Escala ■ 1/100

Data ■ Dezembro 2025

Numero

Código ■ FMA24007

Técnico Autor ■ Alexandre Fidalgo Mineiro
OA 5547

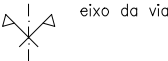

eixo da via

mapa de cores e materiais



telha cerâmica lusa



reboco pintado com tinta plástica
cor – branco (ref. NCS S0500–N)



reboco pintado com tinta plástica
cor – amarelo (ref. NCS S 0530–Y10R)



reboco pintado com tinta plástica
cor – cinza (ref. NCS S 4000–N)



grelha para ocultação de equipamentos de climatização
alumínio lacado
cor – cinza (ref. RAL 7011)



grelhas de ventilação
alumínio lacado
cor – cinza (ref. RAL 7011)



guardas em ferro pintado
cor – verde (ref. RAL 6026)



painéis colectores solares térmicos



caixilho de alumínio lacado vidro duplo incolor corrente
ocultação solar por portadas interiores
cor do aro – verde (ref. RAL 6026)
cor da folha – branco (ref. RAL 9003)
cor da portada – branco (ref. RAL 9003)

Requerente ■ GAO XIA

Local ■ Rua António Pedro 28 e 30, e Rua Marques da Silva - São Jorge de Arroios, Lisboa

Estudo ■ Edifício de Habitação Multifamiliar

Op. Urbanística ■ Obra de Alterações

Procedimento ■ Comunicação Prévia

Projecto ■ Projeto de Arquitetura - Proposta

Fase ■ Projeto Base

Título ■ **ALÇADO FRONTAL
(RUA ANTONIO PEDRO)**


Escala ■ 1/100

Data ■ Dezembro 2025

Numero

Código ■ FMA24007

Técnico Autor ■ Alexandre Fidalgo Mineiro
OA 5547

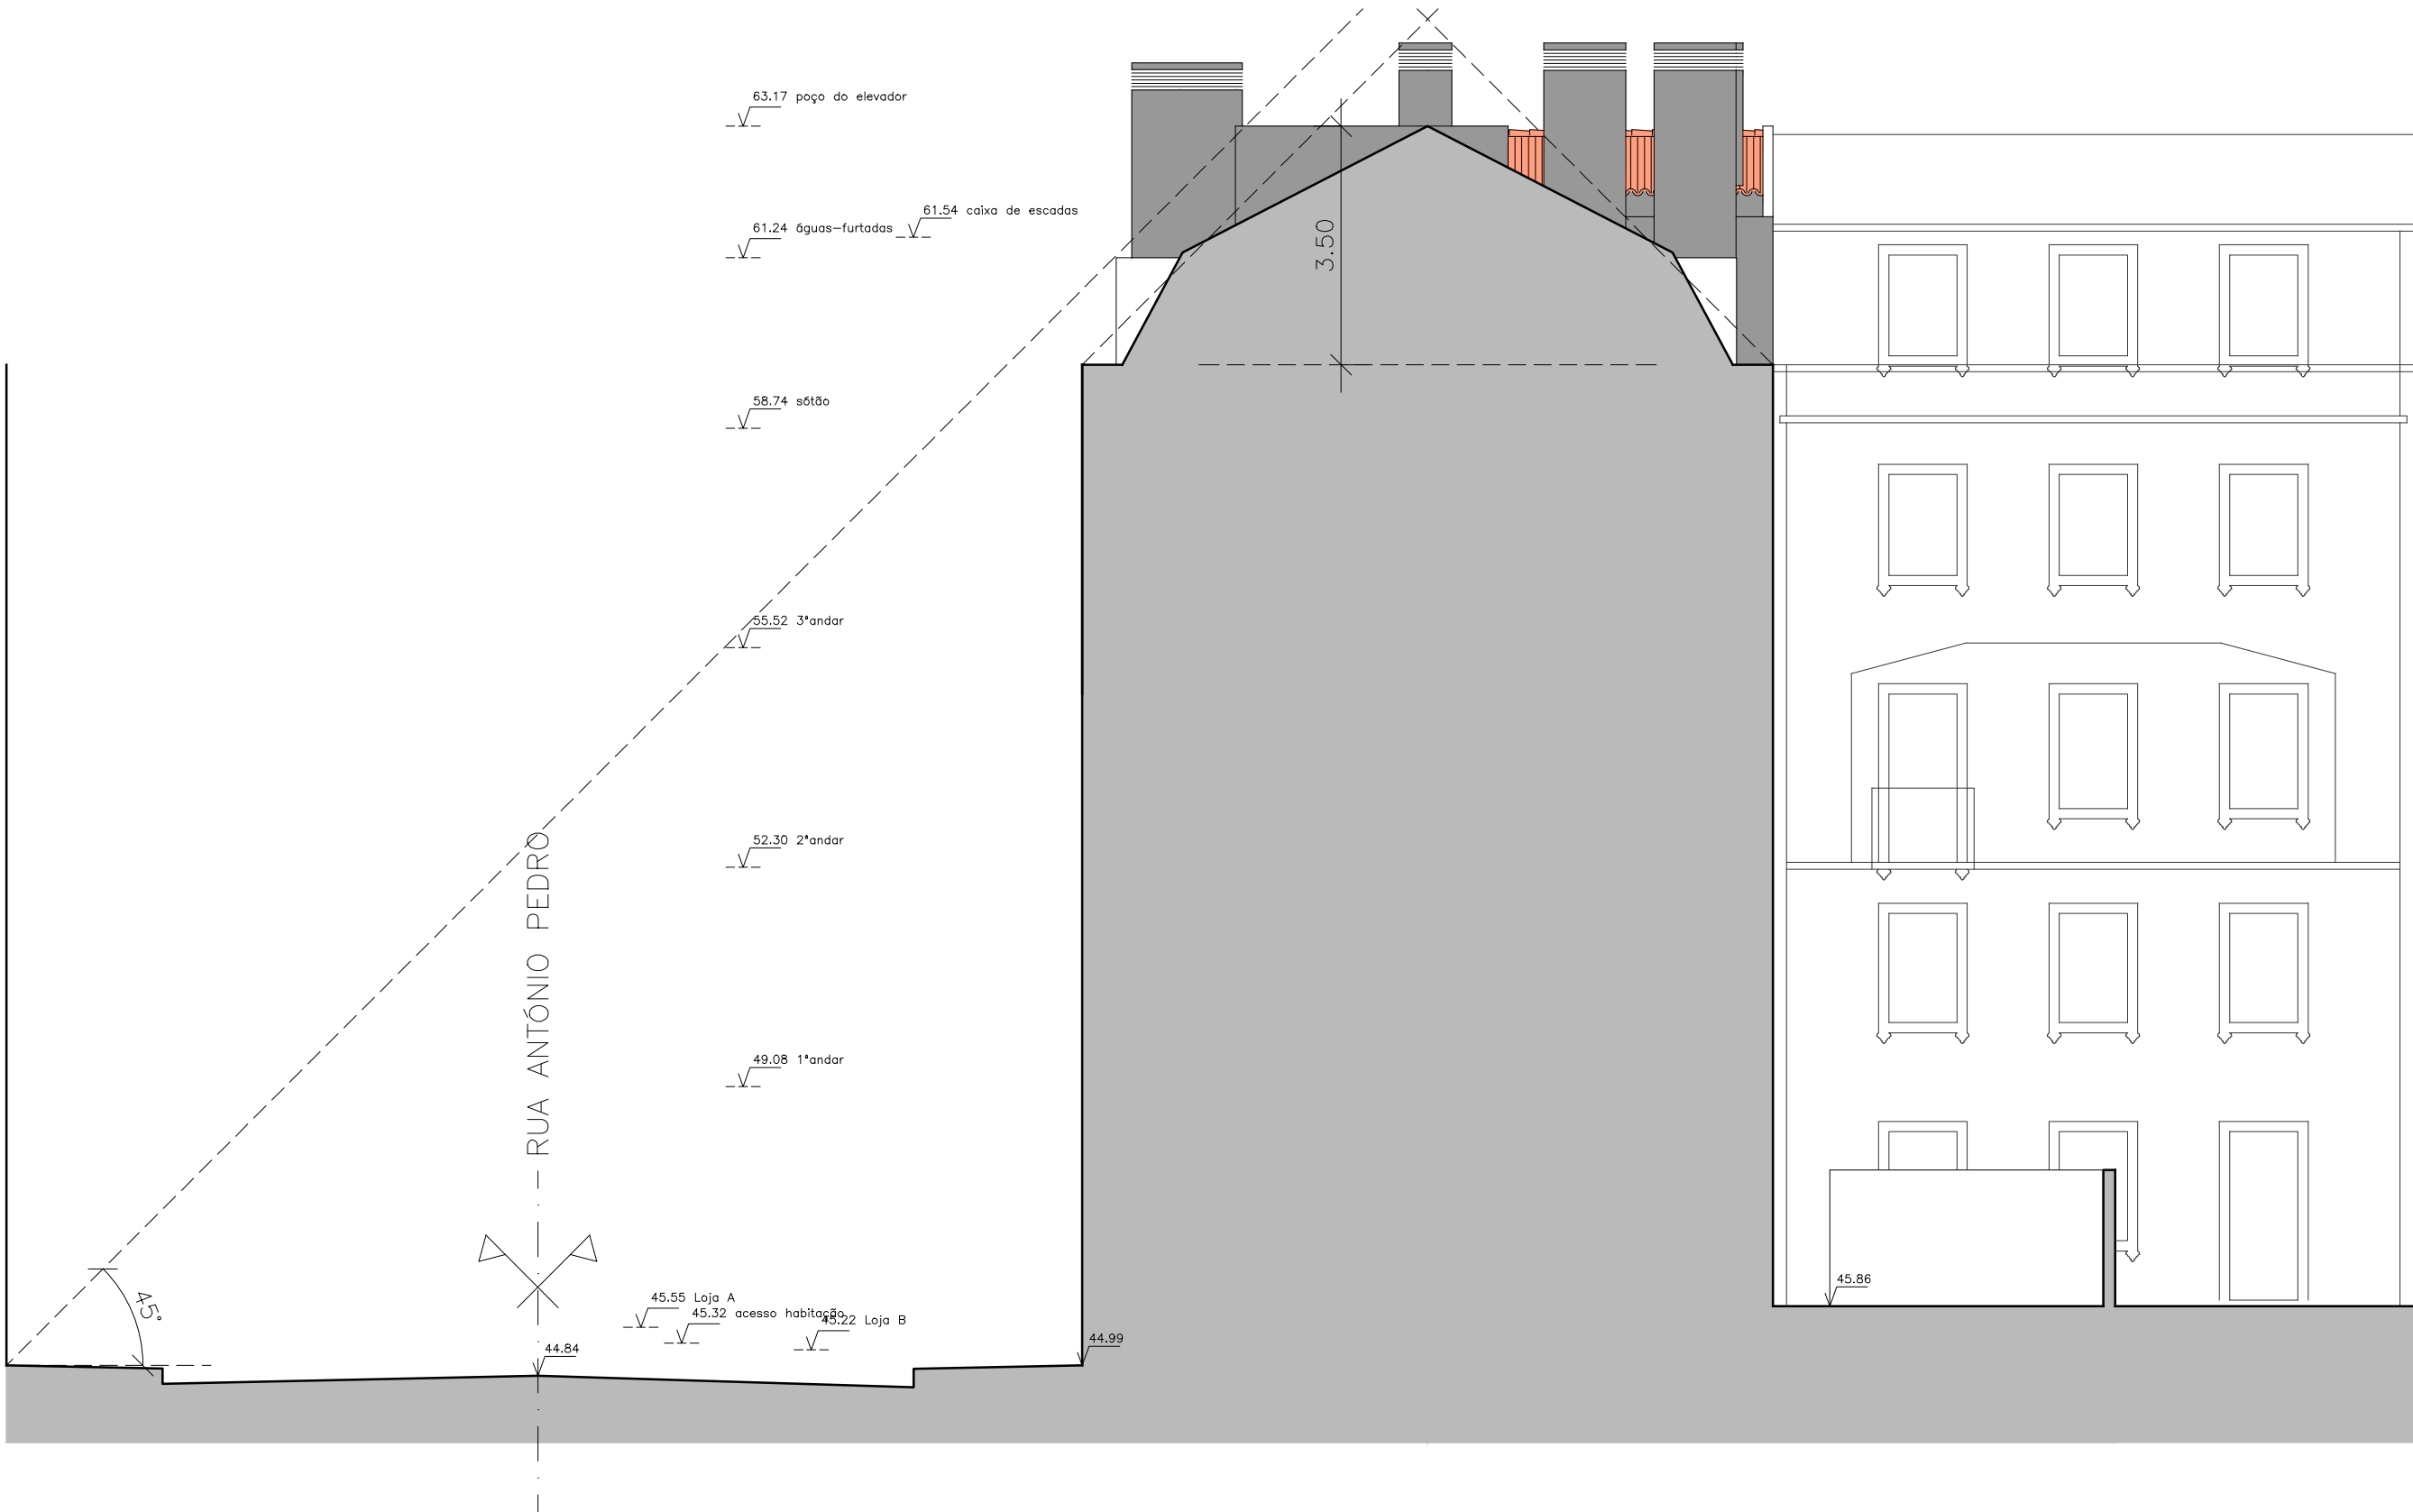

eixo da via

mapa de cores e materiais



telha cerâmica lusa



reboco pintado com tinta plástica
cor - branco (ref. NCS S0500-N)



reboco pintado com tinta plástica
cor - amarelo (ref. NCS S 0530-Y10R)



reboco pintado com tinta plástica
cor - cinza (ref. NCS S 4000-N)



grelha para ocultação de equipamentos de climatização
alumínio lacado
cor - cinza (ref. RAL 7011)



grelhas de ventilação
alumínio lacado
cor - cinza (ref. RAL 7011)



guardas em ferro pintado
cor - verde (ref. RAL 6026)



painéis colectores solares térmicos



caixilho de alumínio lacado vidro duplo incolor corrente
ocultação solar por portadas interiores
cor do aro - verde (ref. RAL 6026)
cor da folha - branco (ref. RAL 9003)
cor da portada - branco (ref. RAL 9003)

Requerente ■ GAO XIA

Local ■ Rua António Pedro 28 e 30, e Rua Marques da Silva - São Jorge de Arroios, Lisboa

Estudo ■ Edifício de Habitação Multifamiliar

Op. Urbanística ■ Obra de Alterações

Procedimento ■ Comunicação Prévia

Projecto ■ Projeto de Arquitetura - Proposta

Fase ■ Projeto Base

Título ■ **ALÇADO LATERAL DIREITO**

Escala ■ 1/100

Data ■ Dezembro 2025

Numero

Código ■ FMA24007

Técnico Autor ■ Alexandre Fidalgo Mineiro
OA 5547

eixo da via

mapa de cores e materiais

telha cerâmica lusa

reboco pintado com tinta plástica
cor – branco (ref. NCS S0500–N)

reboco pintado com tinta plástica
cor – amarelo (ref. NCS S 0530–Y10R)

reboco pintado com tinta plástica
cor – cinza (ref. NCS S 4000– N)

grelha para ocultação de equipamentos de climatização
alumínio lacado
cor – cinza (ref. RAL 7011)

grelhas de ventilação
alumínio lacado
cor – cinza (ref. RAL 7011)

guardas em ferro pintado
cor – verde (ref. RAL 6026)

painéis colectores solares térmicos

caixilho de alumínio lacado vidro duplo incolor corrente
ocultação solar por portadas interiores
cor do aro – verde (ref. RAL 6026)
cor da folha – branco (ref. RAL 9003)
cor da portada – branco (ref. RAL 9003)

Requerente ■ GAO XIA

Local ■ Rua António Pedro 28 e 30, e Rua Marques da Silva - São Jorge de Arroios, Lisboa

Estudo ■ Edifício de Habitação Multifamiliar

Op. Urbanística ■ Obra de Alterações

Procedimento ■ Comunicação Prévia

Projecto ■ Projeto de Arquitetura - Proposta

Fase ■ Projeto Base

Titulo ■ **ALÇADO TARDOZ**

Escala ■ 1/100


Data ■ Dezembro 2025

Código ■ FMA24007

Técnico Autor ■ Alexandre Fidalgo Mineiro
OA 5547

Numero

p 10

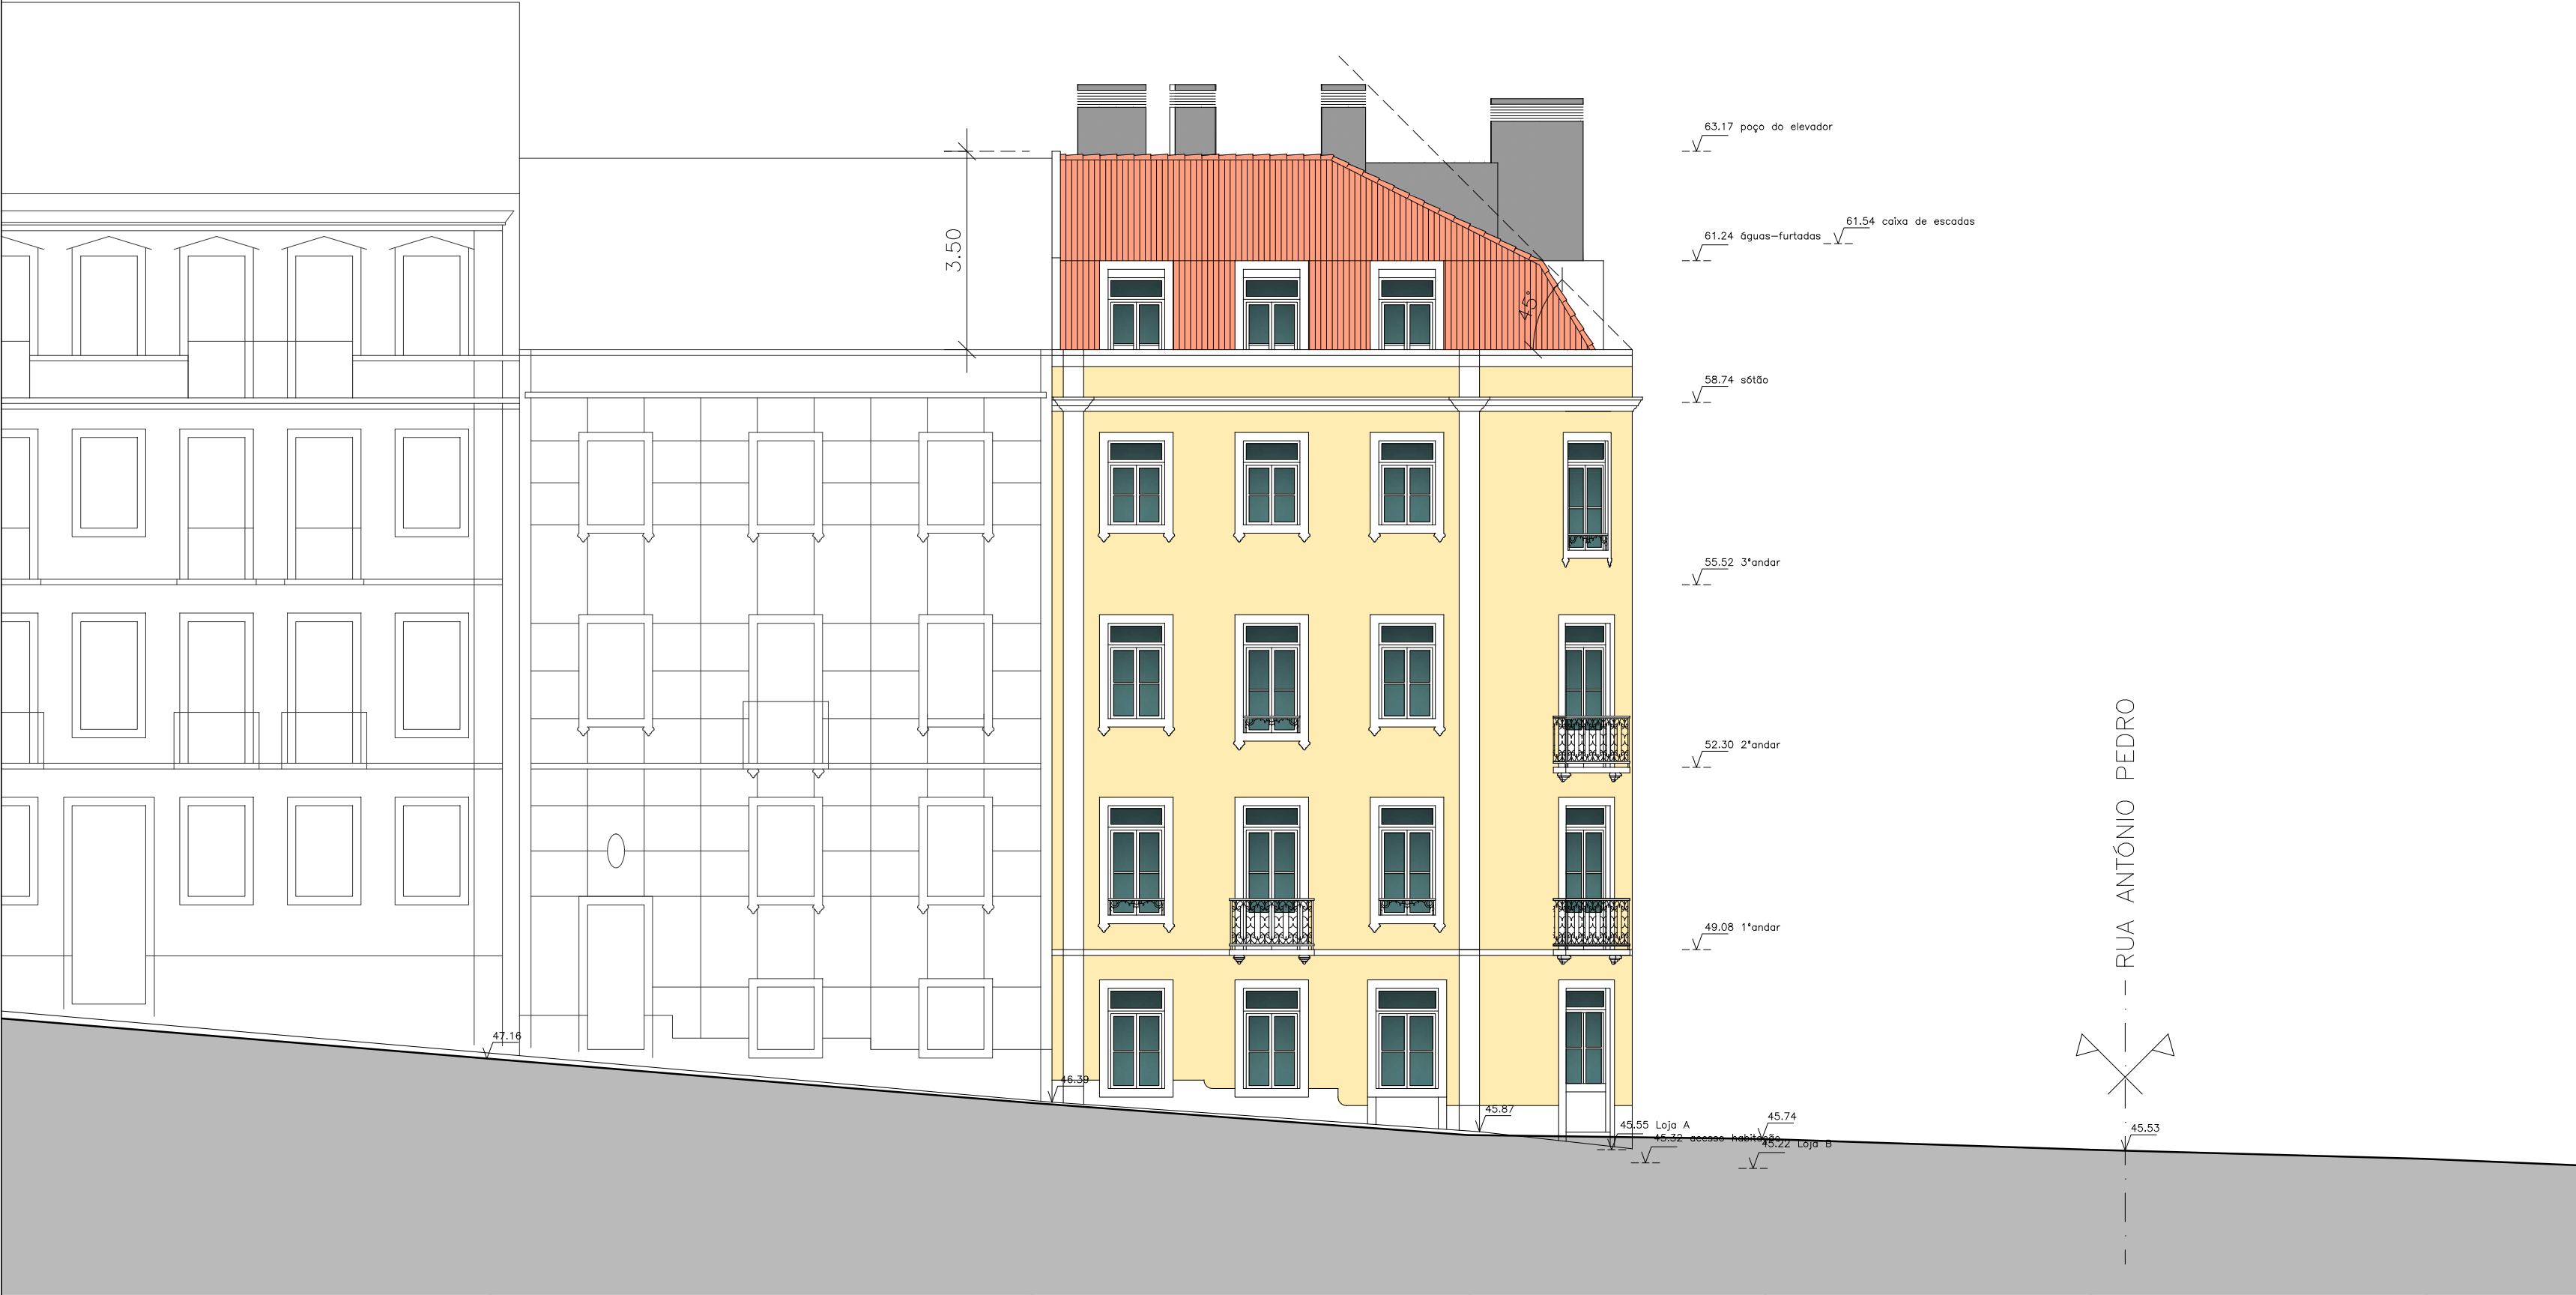

eixo da via

mapa de cores e materiais



telha cerâmica lusa



reboco pintado com tinta plástica
cor - branco (ref. NCS S0500-N)



reboco pintado com tinta plástica
cor - amarelo (ref. NCS S 0530-Y10R)



reboco pintado com tinta plástica
cor - cinza (ref. NCS S 4000- N)



grelha para ocultação de equipamentos de climatização
alumínio lacado
cor - cinza (ref. RAL 7011)



grelhas de ventilação
alumínio lacado
cor - cinza (ref. RAL 7011)



guardas em ferro pintado
cor - verde (ref. RAL 6026)



painéis colectores solares térmicos



caixilho de alumínio lacado vidro duplo incolor corrente
ocultação solar por portadas interiores
cor do aro - verde (ref. RAL 6026)
cor da folha - branco (ref. RAL 9003)
cor da portada - branco (ref. RAL 9003)

Requerente ■ GAO XIA

Local ■ Rua António Pedro 28 e 30, e Rua Marques da Silva - São Jorge de Arroios, Lisboa

Estudo ■ Edifício de Habitação Multifamiliar

Op. Urbanística ■ Obra de Alterações

Procedimento ■ Comunicação Prévia

Projecto ■ Projeto de Arquitetura - Proposta

Fase ■ Projeto Base

Título ■ **ALÇADO LATERAL ESQUERDO
(RUA MARQUES DA SILVA)**


Escala ■ 1/100

Data ■ Dezembro 2025

Numero

Código ■ FMA24007

Técnico Autor ■ Alexandre Fidalgo Mineiro
OA 5547

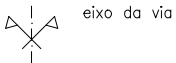

mapa de cores e materiais

- telha cerâmica lusa
- reboco pintado com tinta plástica cor – branco (ref. NCS S0500–N)
- reboco pintado com tinta plástica cor – amarelo (ref. NCS S 0530–Y10R)
- reboco pintado com tinta plástica cor – cinza (ref. NCS S 4000–N)
- grelha para ocultação de equipamentos de climatização alumínio lacado cor – cinza (ref. RAL 7011)
- grelhas de ventilação alumínio lacado cor – cinza (ref. RAL 7011)
- guardas em ferro pintado cor – verde (ref. RAL 6026)
- painéis colectores solares térmicos
- caixilho de alumínio lacado vidro duplo incolor corrente ocultação solar por portadas interiores cor do aro – verde (ref. RAL 6026) cor da folha – branco (ref. RAL 9003) cor da portada – branco (ref. RAL 9003)

Requerente ■ GAO XIA

Local ■ Rua António Pedro 28 e 30, e Rua Marques da Silva - São Jorge de Arroios, Lisboa

Estudo ■ Edifício de Habitação Multifamiliar

Op. Urbanística ■ Obra de Alterações

Procedimento ■ Comunicação Prévia

Projecto ■ Projeto de Arquitetura - Proposta

Fase ■ Projeto Base


Título ■ CORTE A

Escala ■ 1/100

Data ■ Dezembro 2025

Código ■ FMA24007

Técnico Autor ■ Alexandre Fidalgo Mineiro
OA 5547

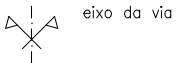

eixo da via

mapa de cores e materiais



telha cerâmica lusa



reboco pintado com tinta plástica
cor – branco (ref. NCS S0500–N)



reboco pintado com tinta plástica
cor – amarelo (ref. NCS S 0530–Y10R)



reboco pintado com tinta plástica
cor – cinza (ref. NCS S 4000– N)



grelha para ocultação de equipamentos de climatização
alumínio lacado
cor – cinza (ref. RAL 7011)



grelhas de ventilação
alumínio lacado
cor – cinza (ref. RAL 7011)



guardas em ferro pintado
cor – verde (ref. RAL 6026)



painéis colectores solares térmicos



caixilho de alumínio lacado vidro duplo incolor corrente
ocultação solar por portadas interiores
cor do aro – verde (ref. RAL 6026)
cor da folha – branco (ref. RAL 9003)
cor da portada – branco (ref. RAL 9003)

Requerente ■ GAO XIA

Local ■ Rua António Pedro 28 e 30, e Rua Marques da
Silva - São Jorge de Arroios, Lisboa

Estudo ■ Edifício de Habitação Multifamiliar

Op. Urbanística ■ Obra de Alterações

Procedimento ■ Comunicação Prévia

Projecto ■ Projeto de Arquitetura - Proposta

Fase ■ Projeto Base


Título ■ CORTE B

Escala ■ 1/100


Data ■ Dezembro 2025

Código ■ FMA24007


Técnico Autor ■ Alexandre Fidalgo Mineiro
OA 5547

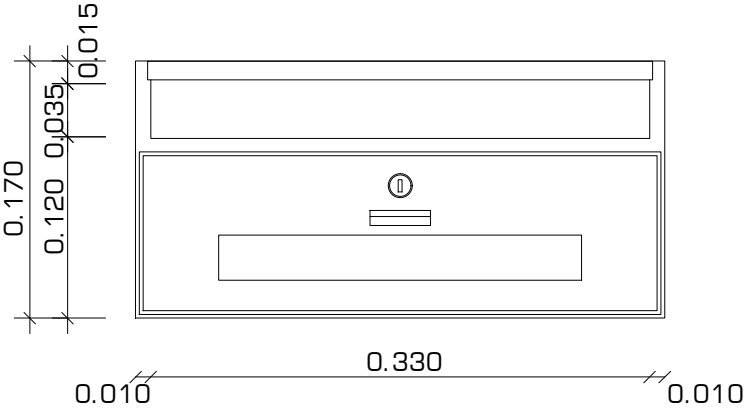


Alçado interior
1:5

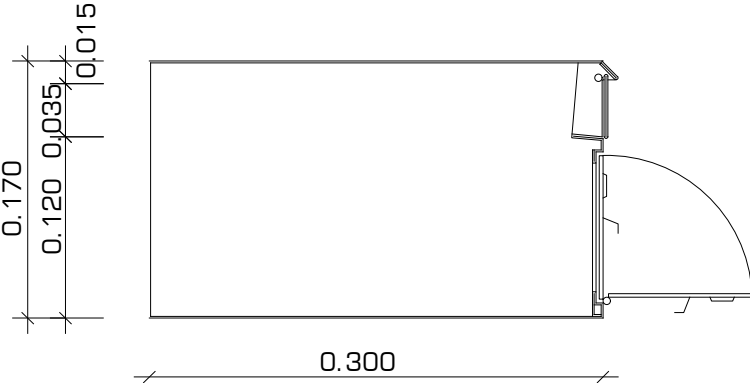

corte longitudinal
1:5



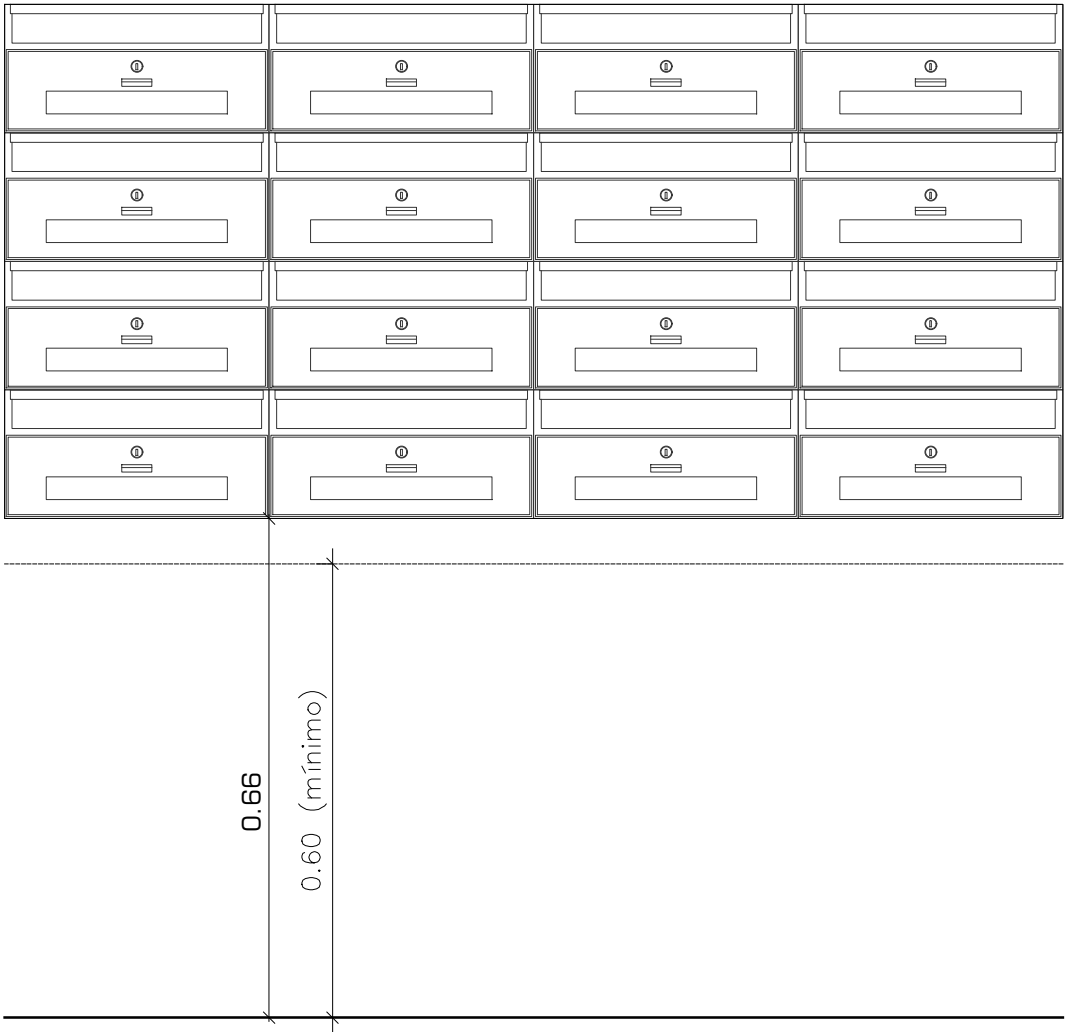


Alçado exterior
1:10

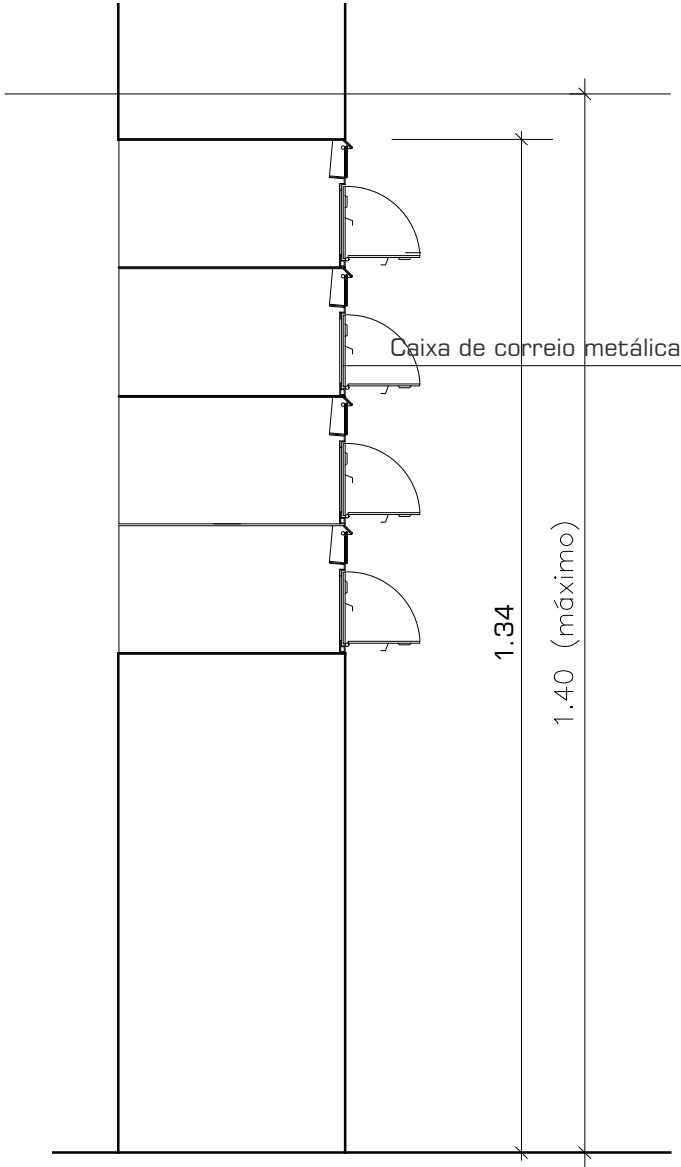

Corte longitudinal
1:10

Esquema de funcionamento

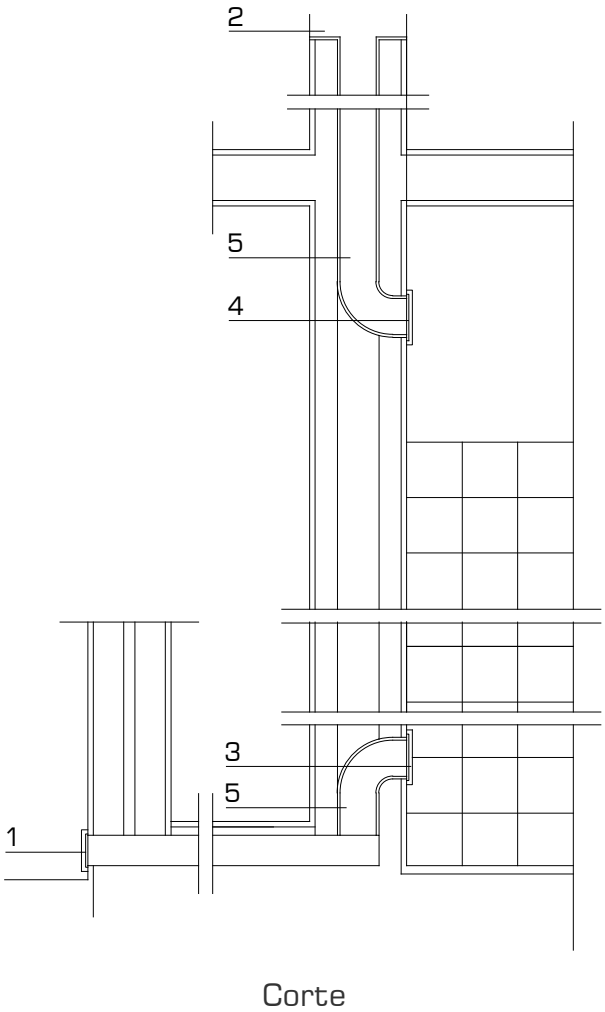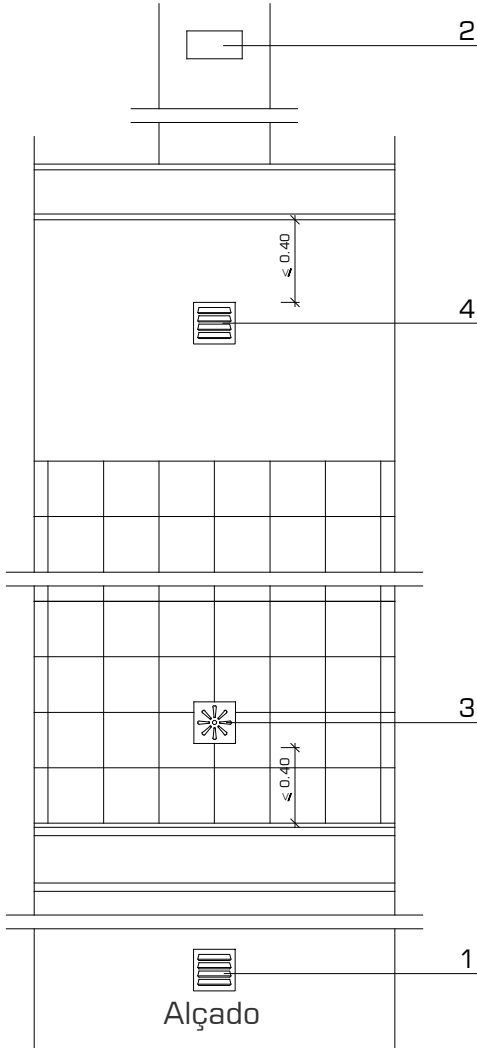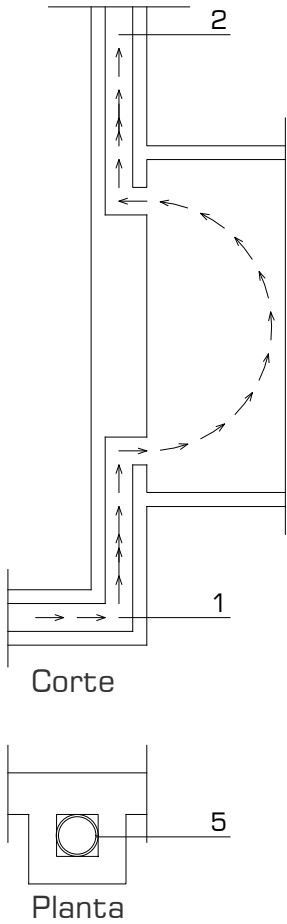

△ Exaustão de fumos

- 1- Caldeira mural
- 2- Fogão
- 3- Válvula de corte à caldeira
- 4- Válvula de corte ao fogão

◁ Ventilação de I.S.

- 1- Entrada de ar
- 2- Saída de ar
- 3- Tampa de respiradouro regulável
- 4- Tampa de respiradouro
- 5- Tubo de sanolite ou plástico

Requerente ■ GAO XIA

Local ■ Rua António Pedro 28 e 30, e Rua Marques da Silva - São Jorge de Arroios, Lisboa

Estudo ■ Edifício de Habitação Multifamiliar

Op. Urbanística ■ Obra de Alterações

Procedimento ■ Comunicação Prévia

Projecto ■ Projeto de Arquitetura - Proposta

Fase ■ Projeto Base

Titulo ■ **PORMENORES DA VENTILAÇÃO DA INSTALAÇÃO SANITÁRIA**


Escala ■ 1:20

Data ■ Dezembro 2025


Código ■ FMA24007

Técnico Autor ■ Alexandre Fidalgo Mineiro
OA 5547


Pormenor da cobertura inclinada com revestimento em telha cerâmica

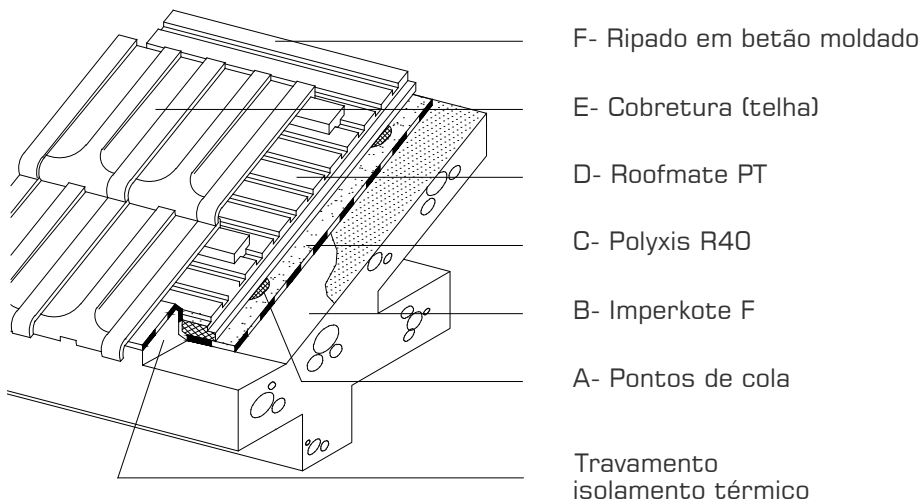


Pormenor da cobertura plana

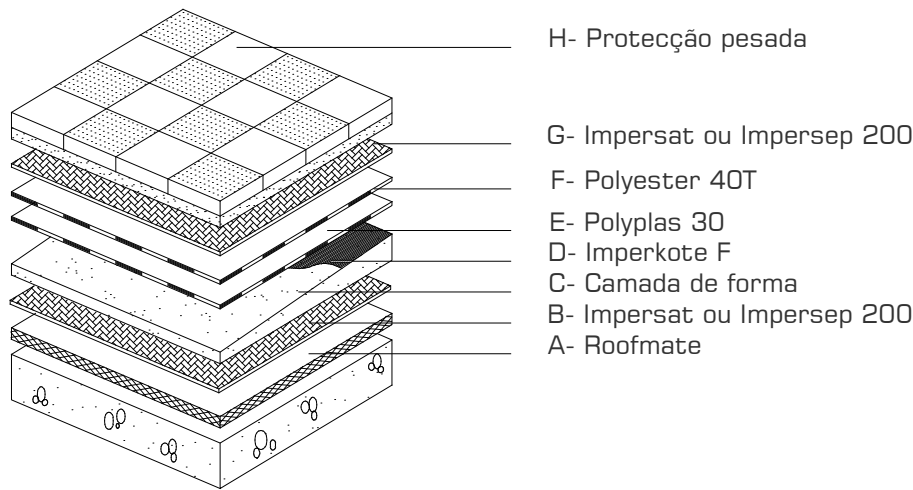


Pormenor da laje de pavimento em contacto directo com o solo

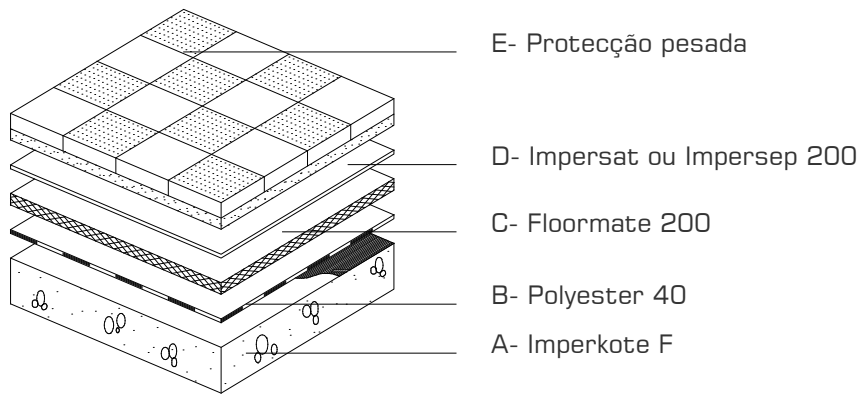

Pormenor da varanda

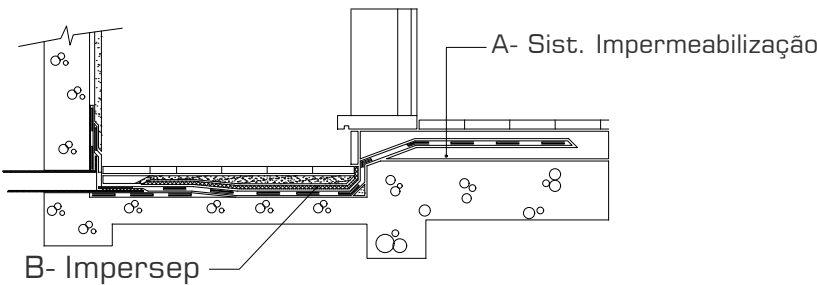

Pormenor dos algarozes e caleiras

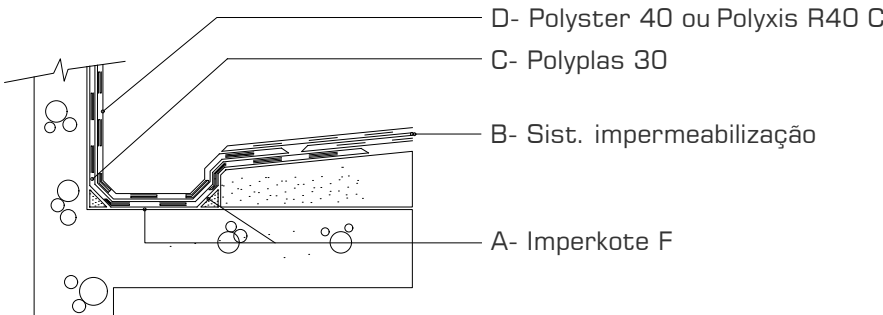

Requerente ■ GAO XIA

Local ■ Rua António Pedro 28 e 30, e Rua Marques da Silva - São Jorge de Arroios, Lisboa

Estudo ■ Edifício de Habitação Multifamiliar

Op. Urbanística ■ Obra de Alterações

Procedimento ■ Comunicação Prévia

Projecto ■ Projeto de Arquitetura - Proposta

Fase ■ Projeto Base

Titulo ■ **PORMENORES DE IMPERMEABILIZAÇÃO SISTEMA "IMPERALUM"**

Escala ■ ----


Data ■ Dezembro 2025

Numero

Código ■ FMA24007


Técnico Autor ■ Alexandre Fidalgo Mineiro
OA 5547

cobertura envolvente exterior
cobertura plana

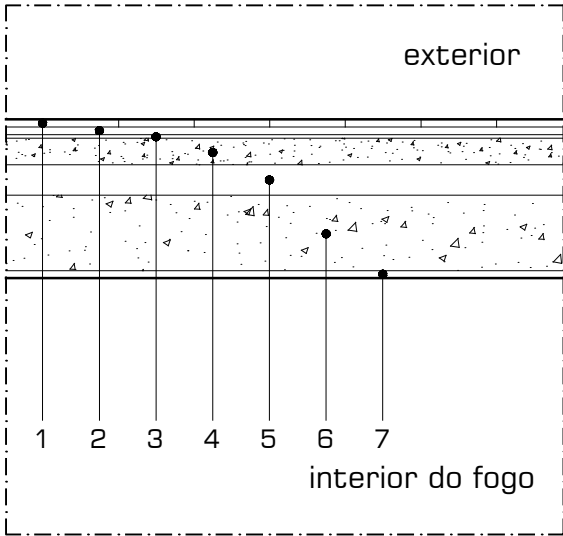


- cerâmica vidrada - 1
- argamassa - 2
- membrana flexível empregnada com betume - 3
- betão cavernoso - 4
- Poliestireno expandido extrudido - 5
- betão armado - 6
- estruque - 7

cobertura envolvente exterior
cobertura plana com tecto falso

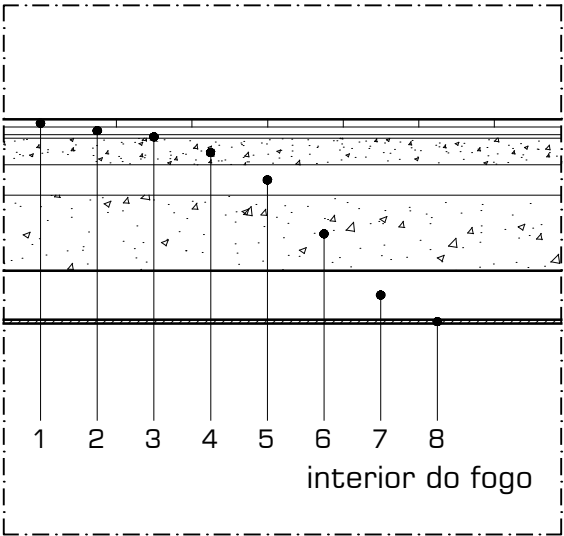


- cerâmica vidrada - 1
- argamassa - 2
- membrana flexível empregnada com betume - 3
- betão cavernoso - 4
- Poliestireno expandido extrudido - 5
- betão armado - 6
- espaço de ar - 7
- placas de gesso cartonado - 8

cobertura envolvente exterior
cobertura inclinada com e sem tecto falso

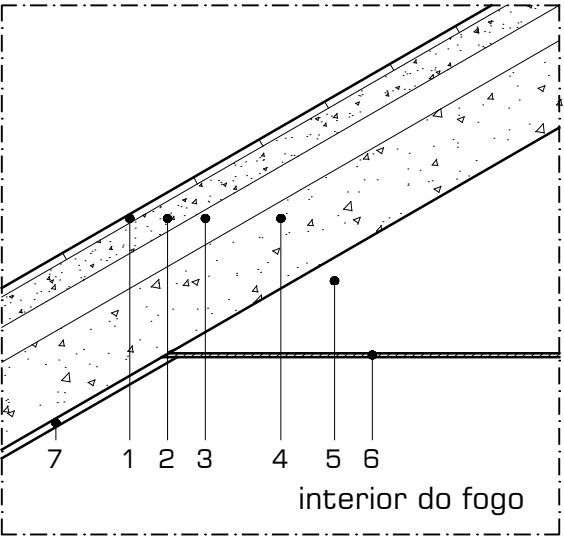


- cerâmica vidrada - 1
- betão cavernoso - 2
- Poliestireno expandido extrudido - 3
- betão armado - 4
- espaço de ar - 5
- placas de gesso cartonado - 6
- estruque - 7

pavimento envolvente interior
pavimento sobre desvão sanitário

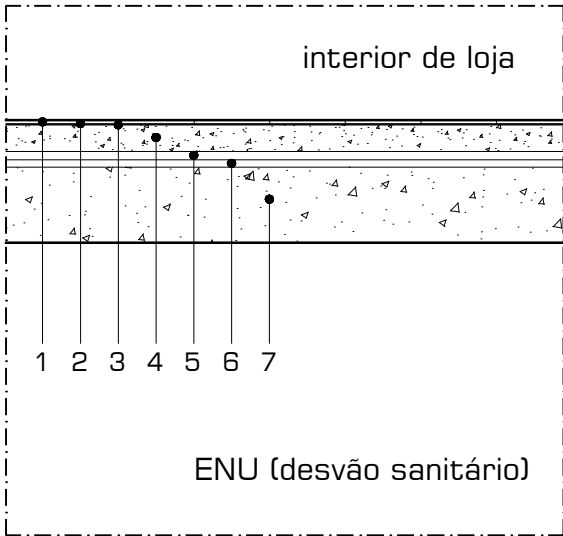


- cerâmica vidrada - 1
- aglomerado de cortiça - 2
- plástico - 3
- betão cavernoso - 4
- lã de rocha - 5
- subcamada de aglomerado de cortiça - 6
- betão armado - 7

pavimento envolvente interior
pavimento sobre fogo

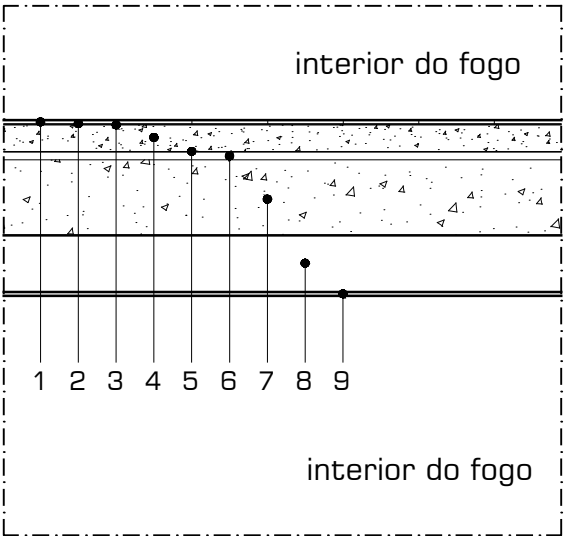

- cerâmica vidrada - 1
- aglomerado de cortiça - 2
- plástico - 3
- betão cavernoso - 4
- lã de rocha - 5
- subcamada de aglomerado de cortiça - 6
- betão armado - 7
- espaço de ar - 8
- placas de gesso cartonado - 9

pavimento envolvente interior
pavimento sobre circulações comuns

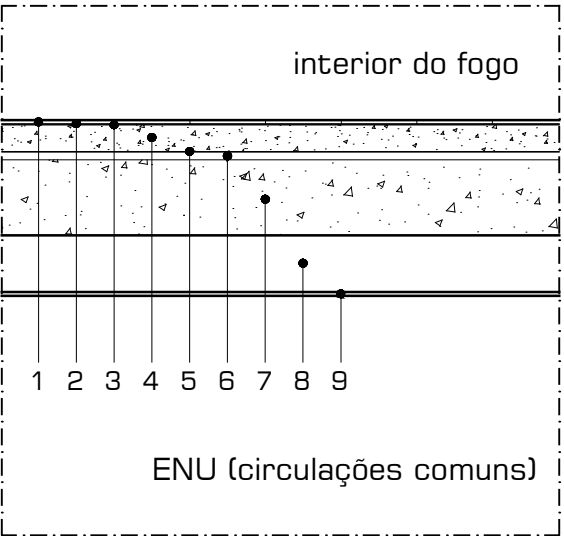

- cerâmica vidrada - 1
- aglomerado de cortiça - 2
- plástico - 3
- betão cavernoso - 4
- lã de rocha - 5
- subcamada de aglomerado de cortiça - 6
- betão armado - 7
- espaço de ar - 8
- placas de gesso cartonado - 9

Requerente ■ GAO XIA

Local ■ Rua António Pedro 28 e 30, e Rua Marques da Silva - São Jorge de Arroios, Lisboa

Estudo ■ Edifício de Habitação Multifamiliar

Op. Urbanística ■ Obra de Alterações

Procedimento ■ Comunicação Prévia

Projecto ■ Projeto de Arquitetura - Proposta

Fase ■ Projeto Base

Titulo ■ **PORMENORES CONSTRUTIVOS TIPO PAREDES**

Escala ■ 1/20


Data ■ Dezembro 2025

Numero

Código ■ FMA24007


Técnico Autor ■ Alexandre Fidalgo Mineiro
OA 5547

parede envolvente exterior
parede de fachada frontal e tardo
fachada com pavimento interméd
e verga de vão

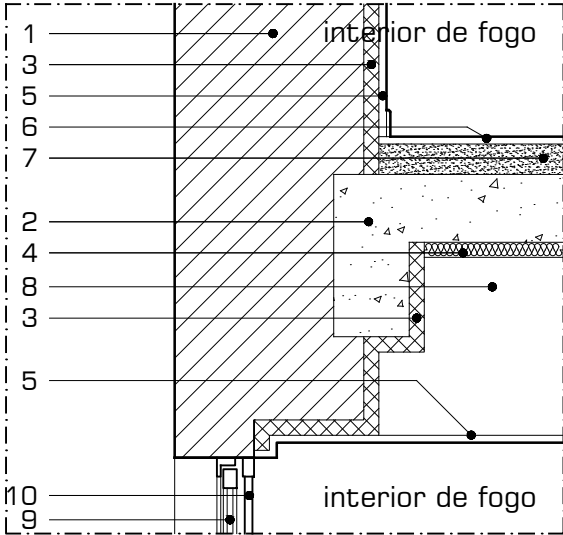


- 1 - Parede existente em alvenaria ordinária
- 2 - Estrutura em betão armado
- 3 - Poliestireno extrudido
- 4 - Lã de Rocha
- 5 - Gesso cartonado
- 6 - Parquet / Cerâmico
- 7 - Betão cavernoso
- 8 - Espaço de ar não ventilado
- 9 - Caixilho de Alumínio
- 10 - Portada interior

parede envolvente exterior
parede de fachada frontal e tardo
fachada com pavimento interméd
e peitoril de vão

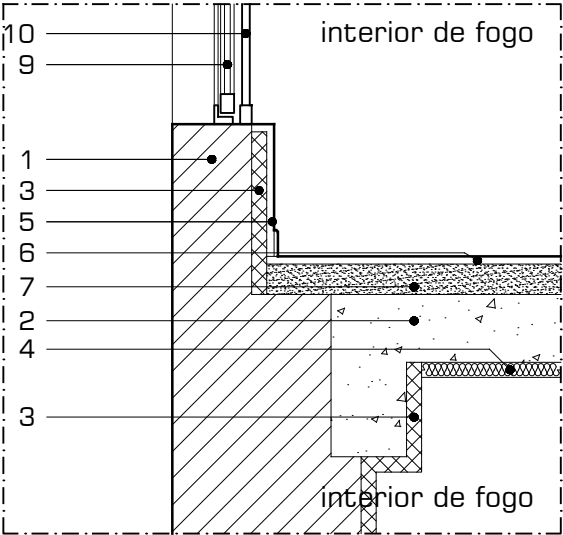


- 1 - Parede existente em alvenaria ordinária
- 2 - Estrutura em betão armado
- 3 - Poliestireno extrudido
- 4 - Lã de Rocha
- 5 - Gesso cartonado
- 6 - Parquet / Cerâmico
- 7 - Betão cavernoso
- 8 - Espaço de ar não ventilado
- 9 - Caixilho de Alumínio
- 10 - Portada interior

parede envolvente interior
em contacto com edifício adjacente

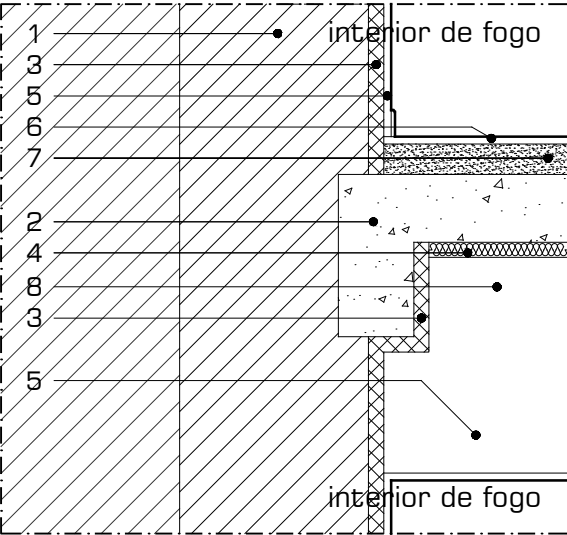


- 1 - Parede existente em alvenaria ordinária
- 2 - Estrutura em betão armado
- 3 - Poliestireno extrudido
- 4 - Lã de Rocha
- 5 - Gesso cartonado
- 6 - Parquet / Cerâmico
- 7 - Betão cavernoso
- 8 Espaço de ar não ventilado

parede envolvente exterior
vão de acesso

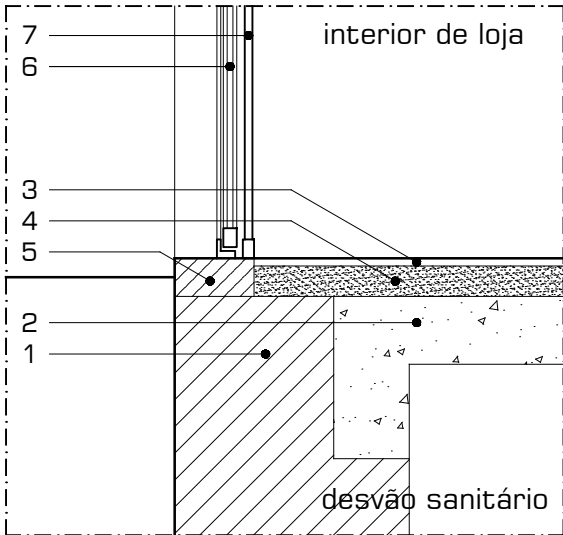


- 1 - Parede existente em alvenaria ordinária
- 2 - Estrutura em betão armado
- 3 - Parquet / Cerâmico
- 4 - Betão cavernoso
- 5 - Pedra de soleira
- 6 - Caixilho de Alumínio
- 7 - Portada interior

parede envolvente interior
parede para caixa de escadas

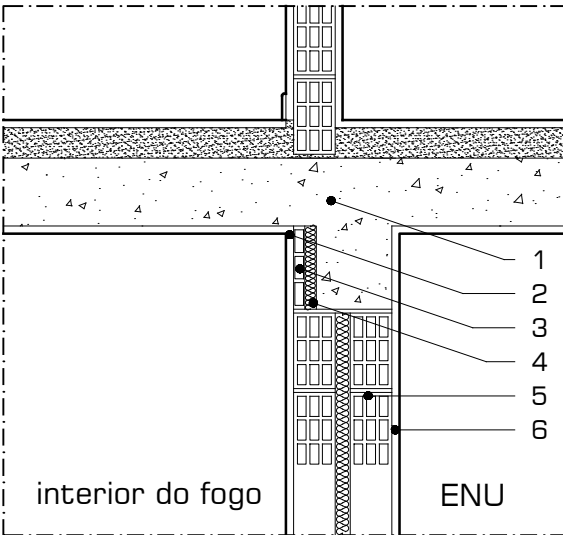

- Viga de Betão armado - 1
- Estuque - 2
- Tijolo cerâmico furado: 3cm - 3
- Lã de Rocha - 4
- Tijolo cerâmico furado: 11cm - 5
- Argamassa - 6

parede envolvente interior
parede para poço do elevador

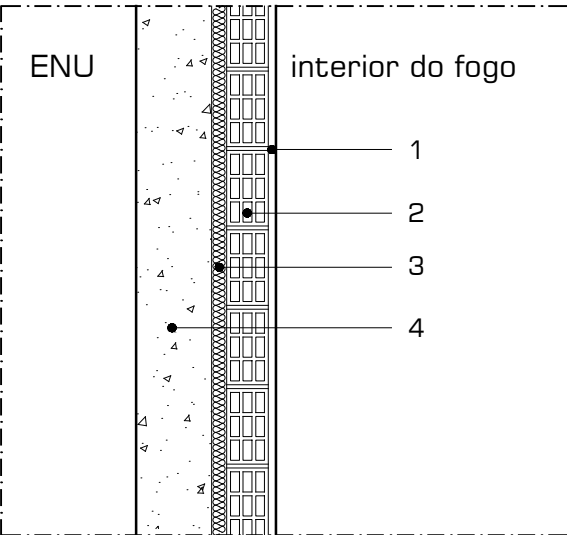

- Estuque - 1
- Tijolo cerâmico furado: 11cm - 2
- Lã de Rocha - 3
- betão armado - 4

Requerente ■ GAO XIA

Local ■ Rua António Pedro 28 e 30, e Rua Marques da Silva - São Jorge de Arroios, Lisboa

Estudo ■ Edifício de Habitação Multifamiliar

Op. Urbanística ■ Obra de Alterações

Procedimento ■ Comunicação Prévia

Projecto ■ Projeto de Arquitetura - Proposta

Fase ■ Projeto Base

Titulo ■ **PORMENORES CONSTRUTIVOS TIPO COBERTURAS E PAVIMENTOS**

Escala ■ 1/20

Data ■ Dezembro 2025

Numero

Código ■ FMA24007

Técnico Autor ■ Alexandre Fidalgo Mineiro
OA 5547

Requerente  GAO XIA

Local ➡ Rua António Pedro 28 e 30, e Rua Marques da Silva - São Jorge de Arroios, Lisboa

Estudo ■ Edifício de Habitação Multifamiliar

Op. Urbanística ■ Obra de Alterações

Procedimento ■ Comunicação Prévia

Projecto ■ Projeto de Arquitetura - Sobreposição

Fase Projeto Base



**Titulo de PLANTA DE IMPLANTAÇÃO
SOBRE LEVANTAMENTO TOPOGRÁFICO**

Escala 1/200

Data Dezembro 2025 Numero

Código FMA24007

Técnico Autor  Alexandre Fidalgo Mineiro
OA 5547

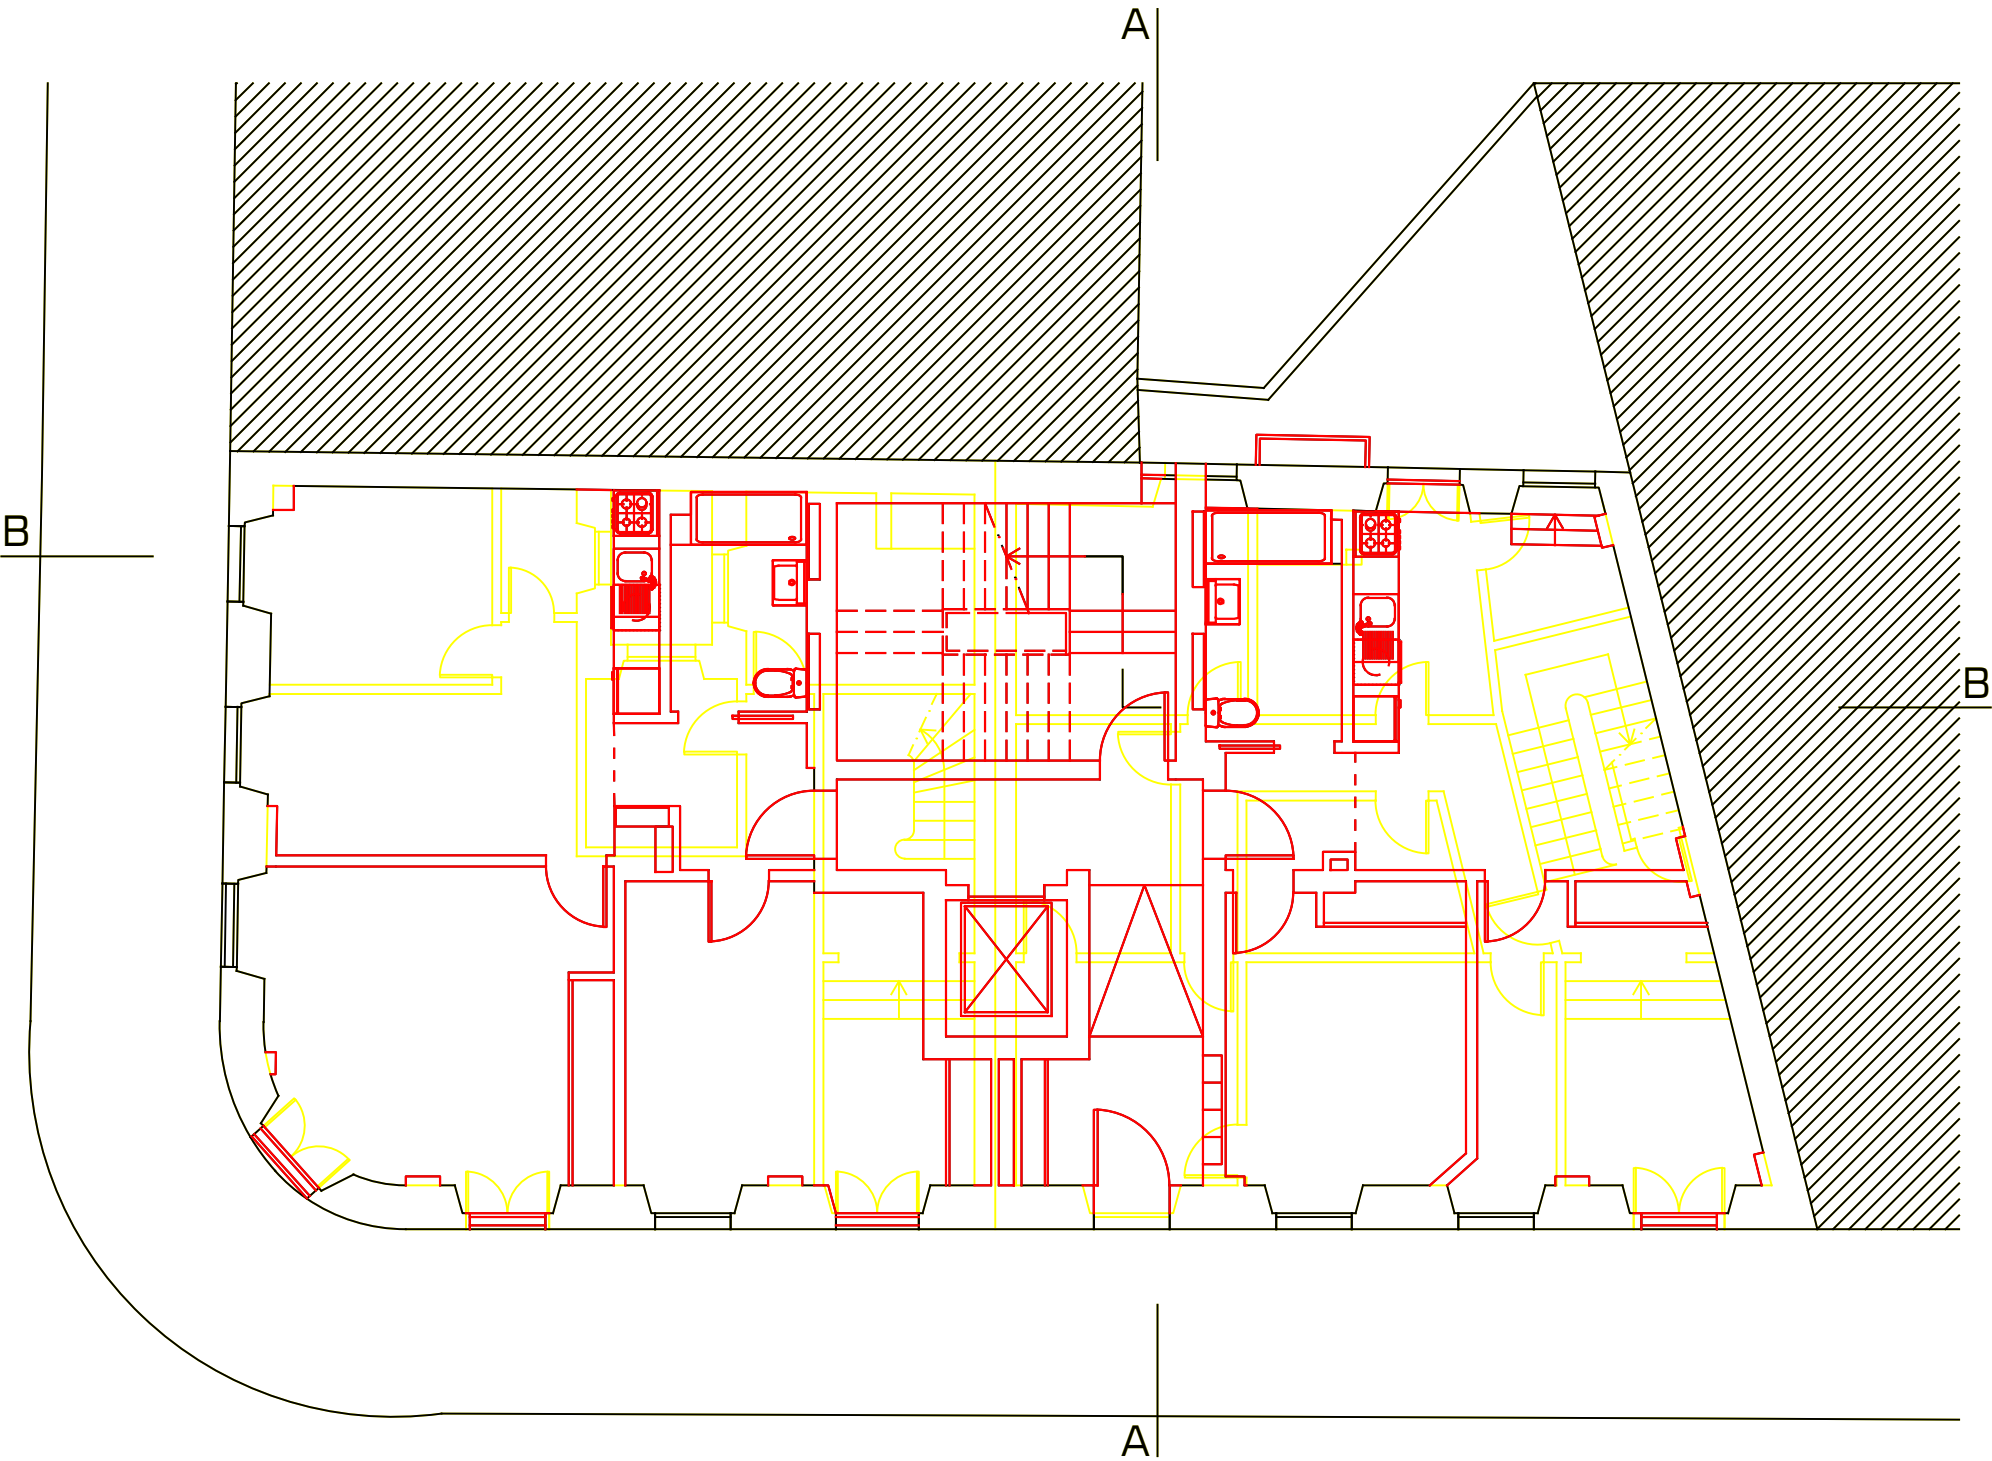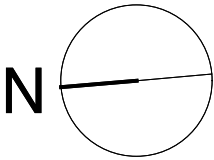

Requerente ■ GAO XIA

Local ■ Rua António Pedro 28 e 30, e Rua Marques da Silva - São Jorge de Arroios, Lisboa

Estudo ■ Edifício de Habitação Multifamiliar

Op. Urbanística ■ Obra de Alterações

Procedimento ■ Comunicação Prévia

Projecto ■ Projeto de Arquitetura - Sobreposição

Fase ■ Projeto Base



Titulo ■ **PLANTA DO R/C**

Escala ■ 1/100

Data ■ Dezembro 2025

Código ■ FMA24007

Técnico Autor ■ Alexandre Fidalgo Mineiro
OA 5547

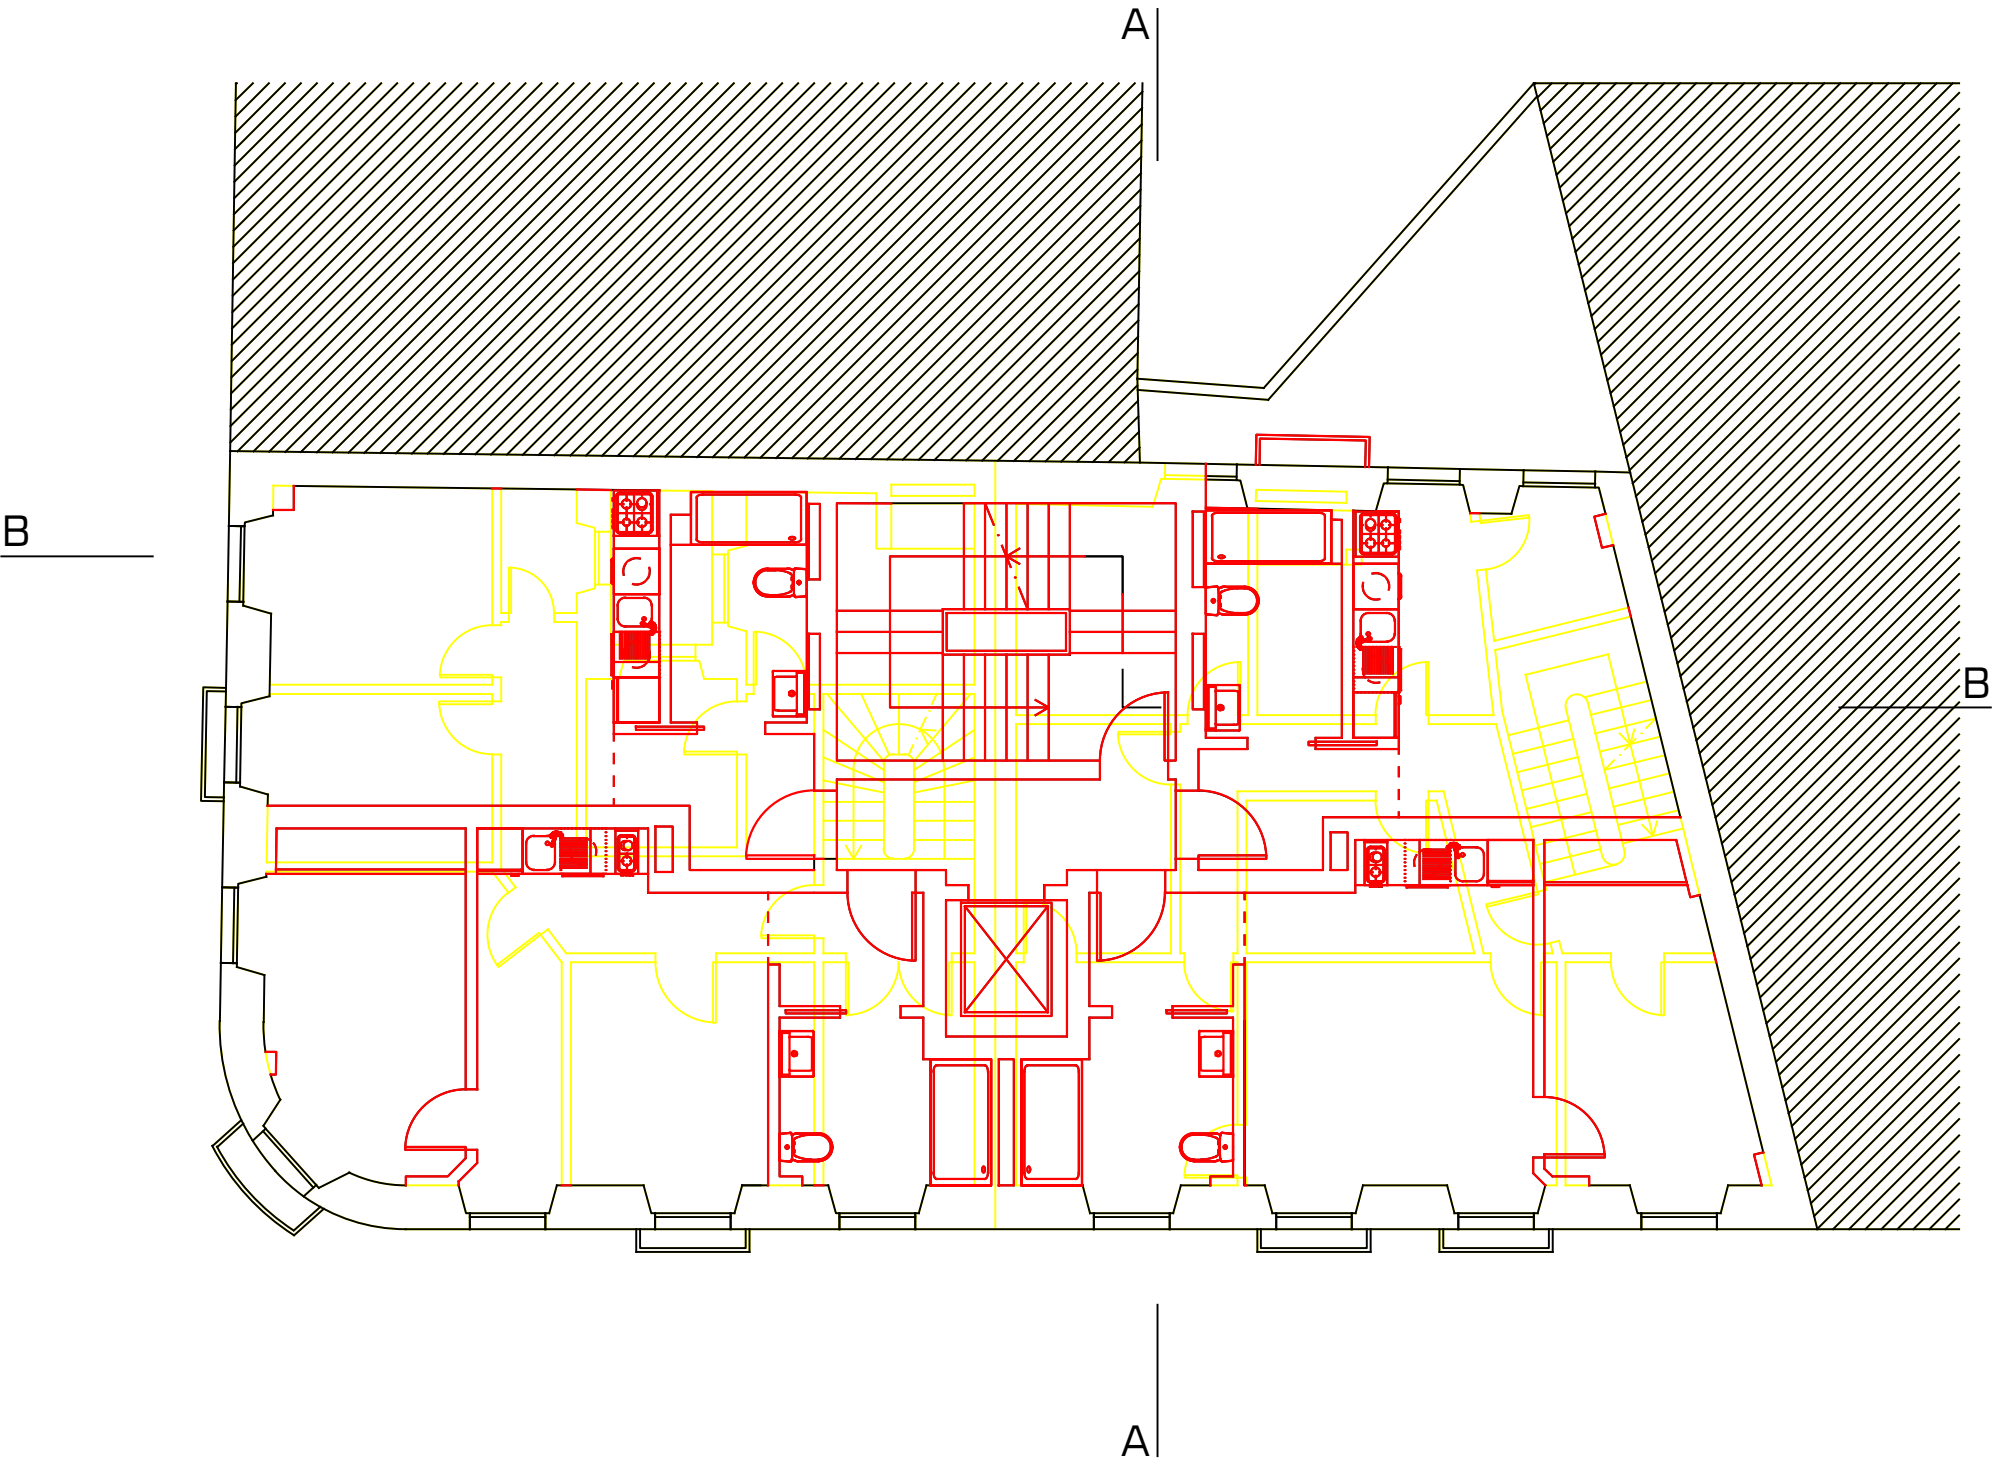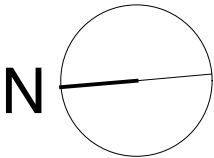

Requerente ■ GAO XIA

Local ■ Rua António Pedro 28 e 30, e Rua Marques da Silva - São Jorge de Arroios, Lisboa

Estudo ■ Edifício de Habitação Multifamiliar

Op. Urbanística ■ Obra de Alterações

Procedimento ■ Comunicação Prévia

Projecto ■ Projeto de Arquitetura - Sobreposição

Fase ■ Projeto Base



Titulo ■ **PLANTA DO 1º ANDAR**

Escala ■ 1/100

Data ■ Dezembro 2025

Código ■ FMA24007

Técnico Autor ■ Alexandre Fidalgo Mineiro
OA 5547

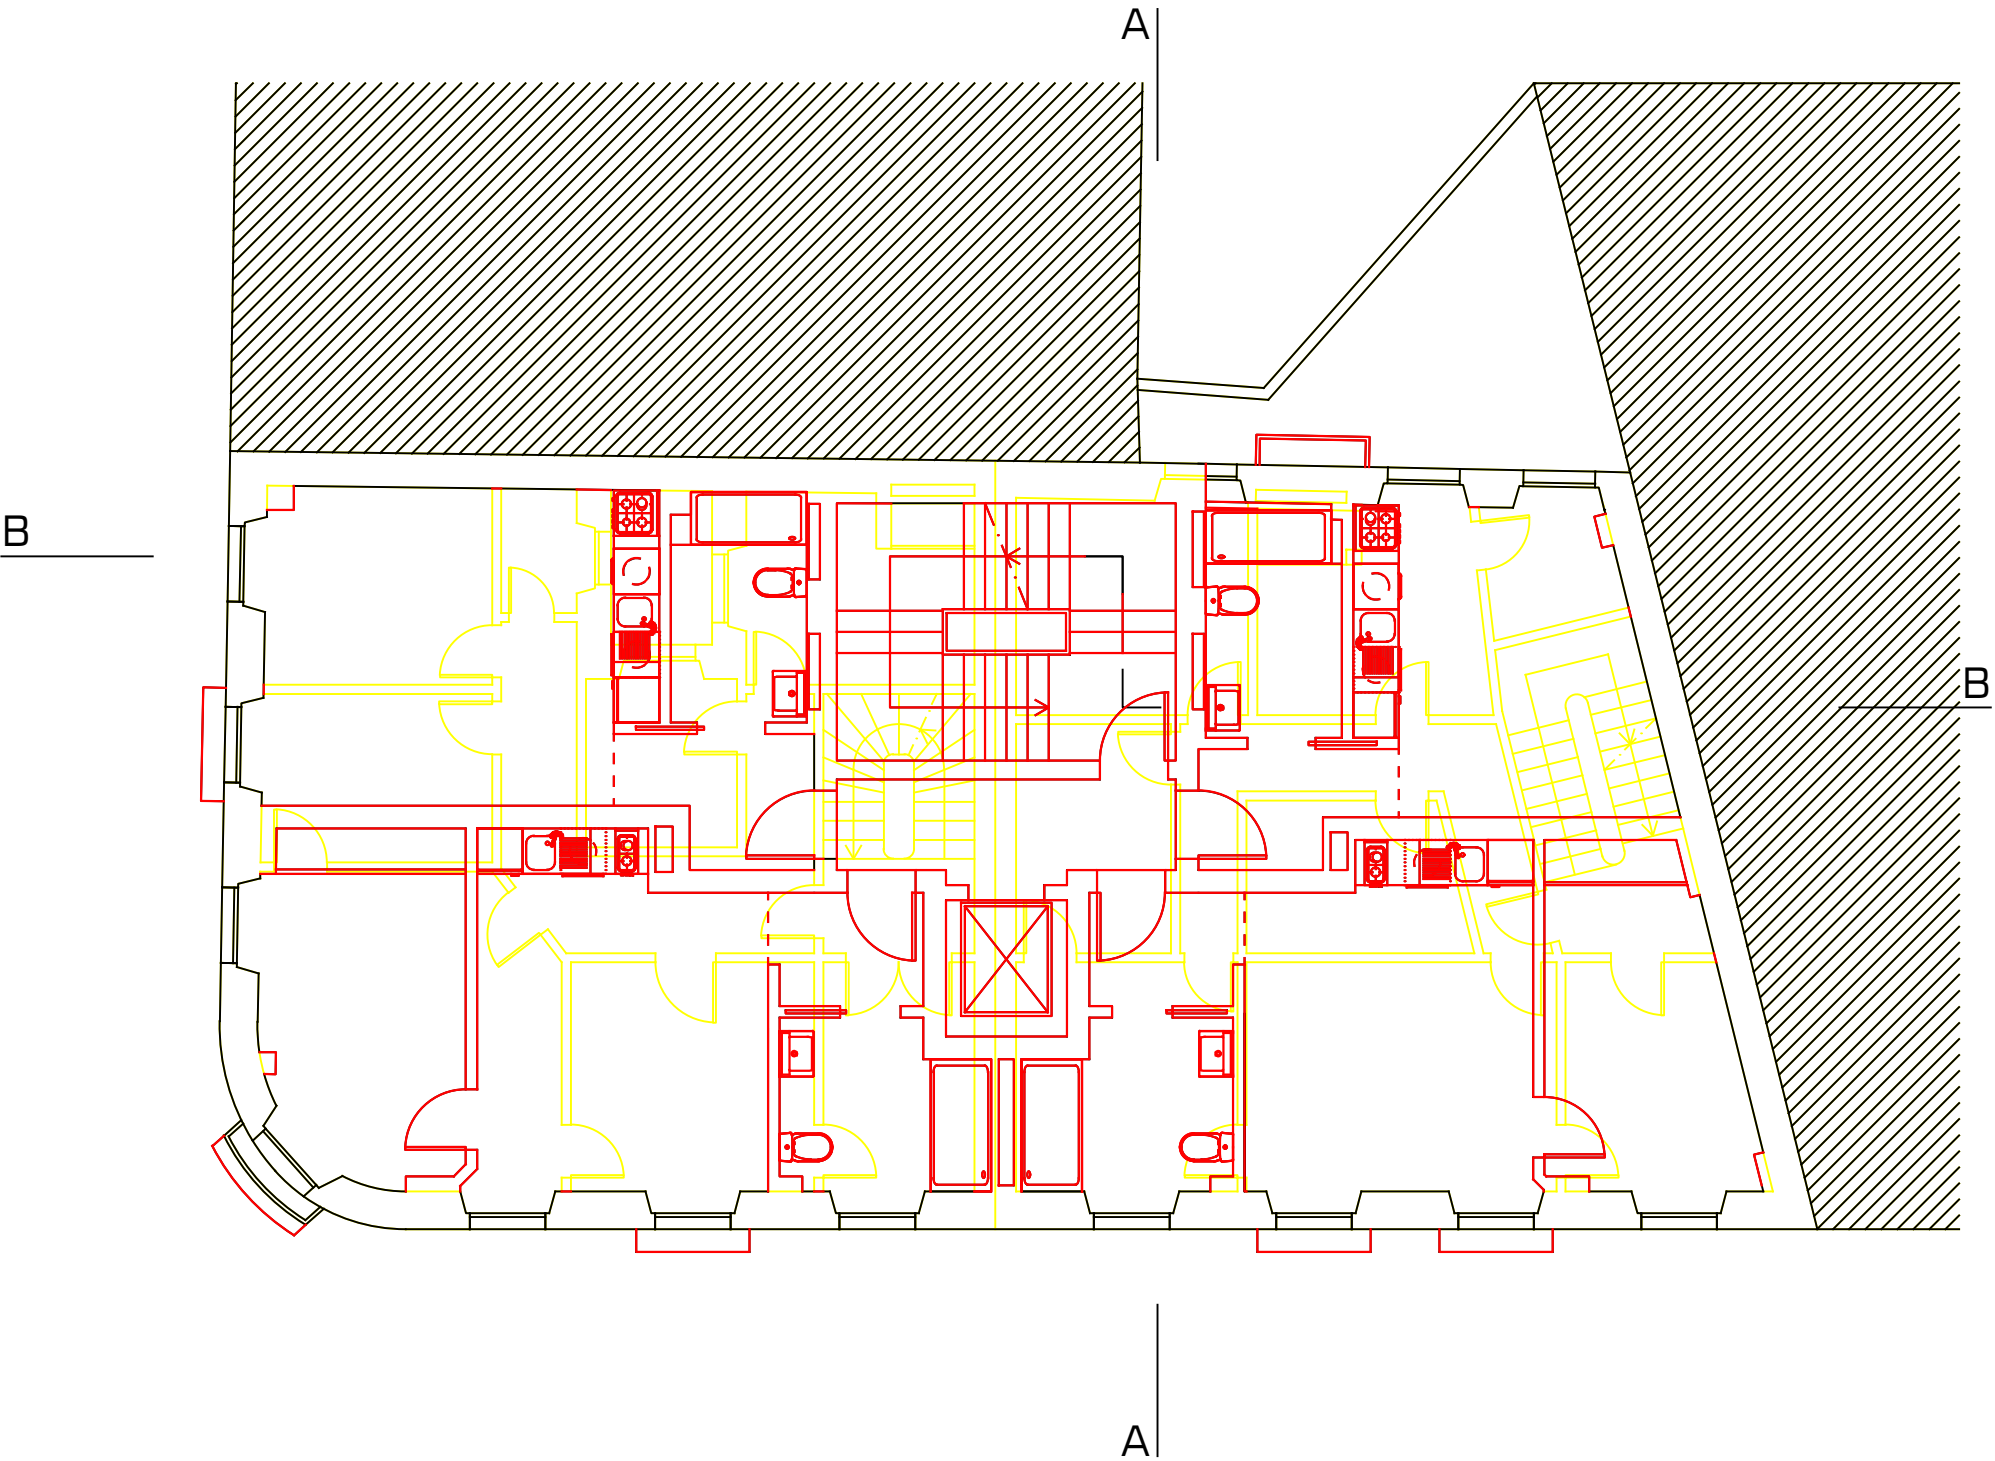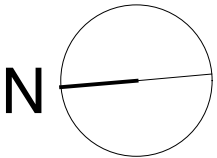

Requerente ■ GAO XIA

Local ■ Rua António Pedro 28 e 30, e Rua Marques da Silva - São Jorge de Arroios, Lisboa

Estudo ■ Edifício de Habitação Multifamiliar

Op. Urbanística ■ Obra de Alterações

Procedimento ■ Comunicação Prévia

Projecto ■ Projeto de Arquitetura - Sobreposição

Fase ■ Projeto Base



Titulo ■ **PLANTA DO 2º ANDAR**

Escala ■ 1/100

Data ■ Dezembro 2025

Código ■ FMA24007

Técnico Autor ■ Alexandre Fidalgo Mineiro
OA 5547

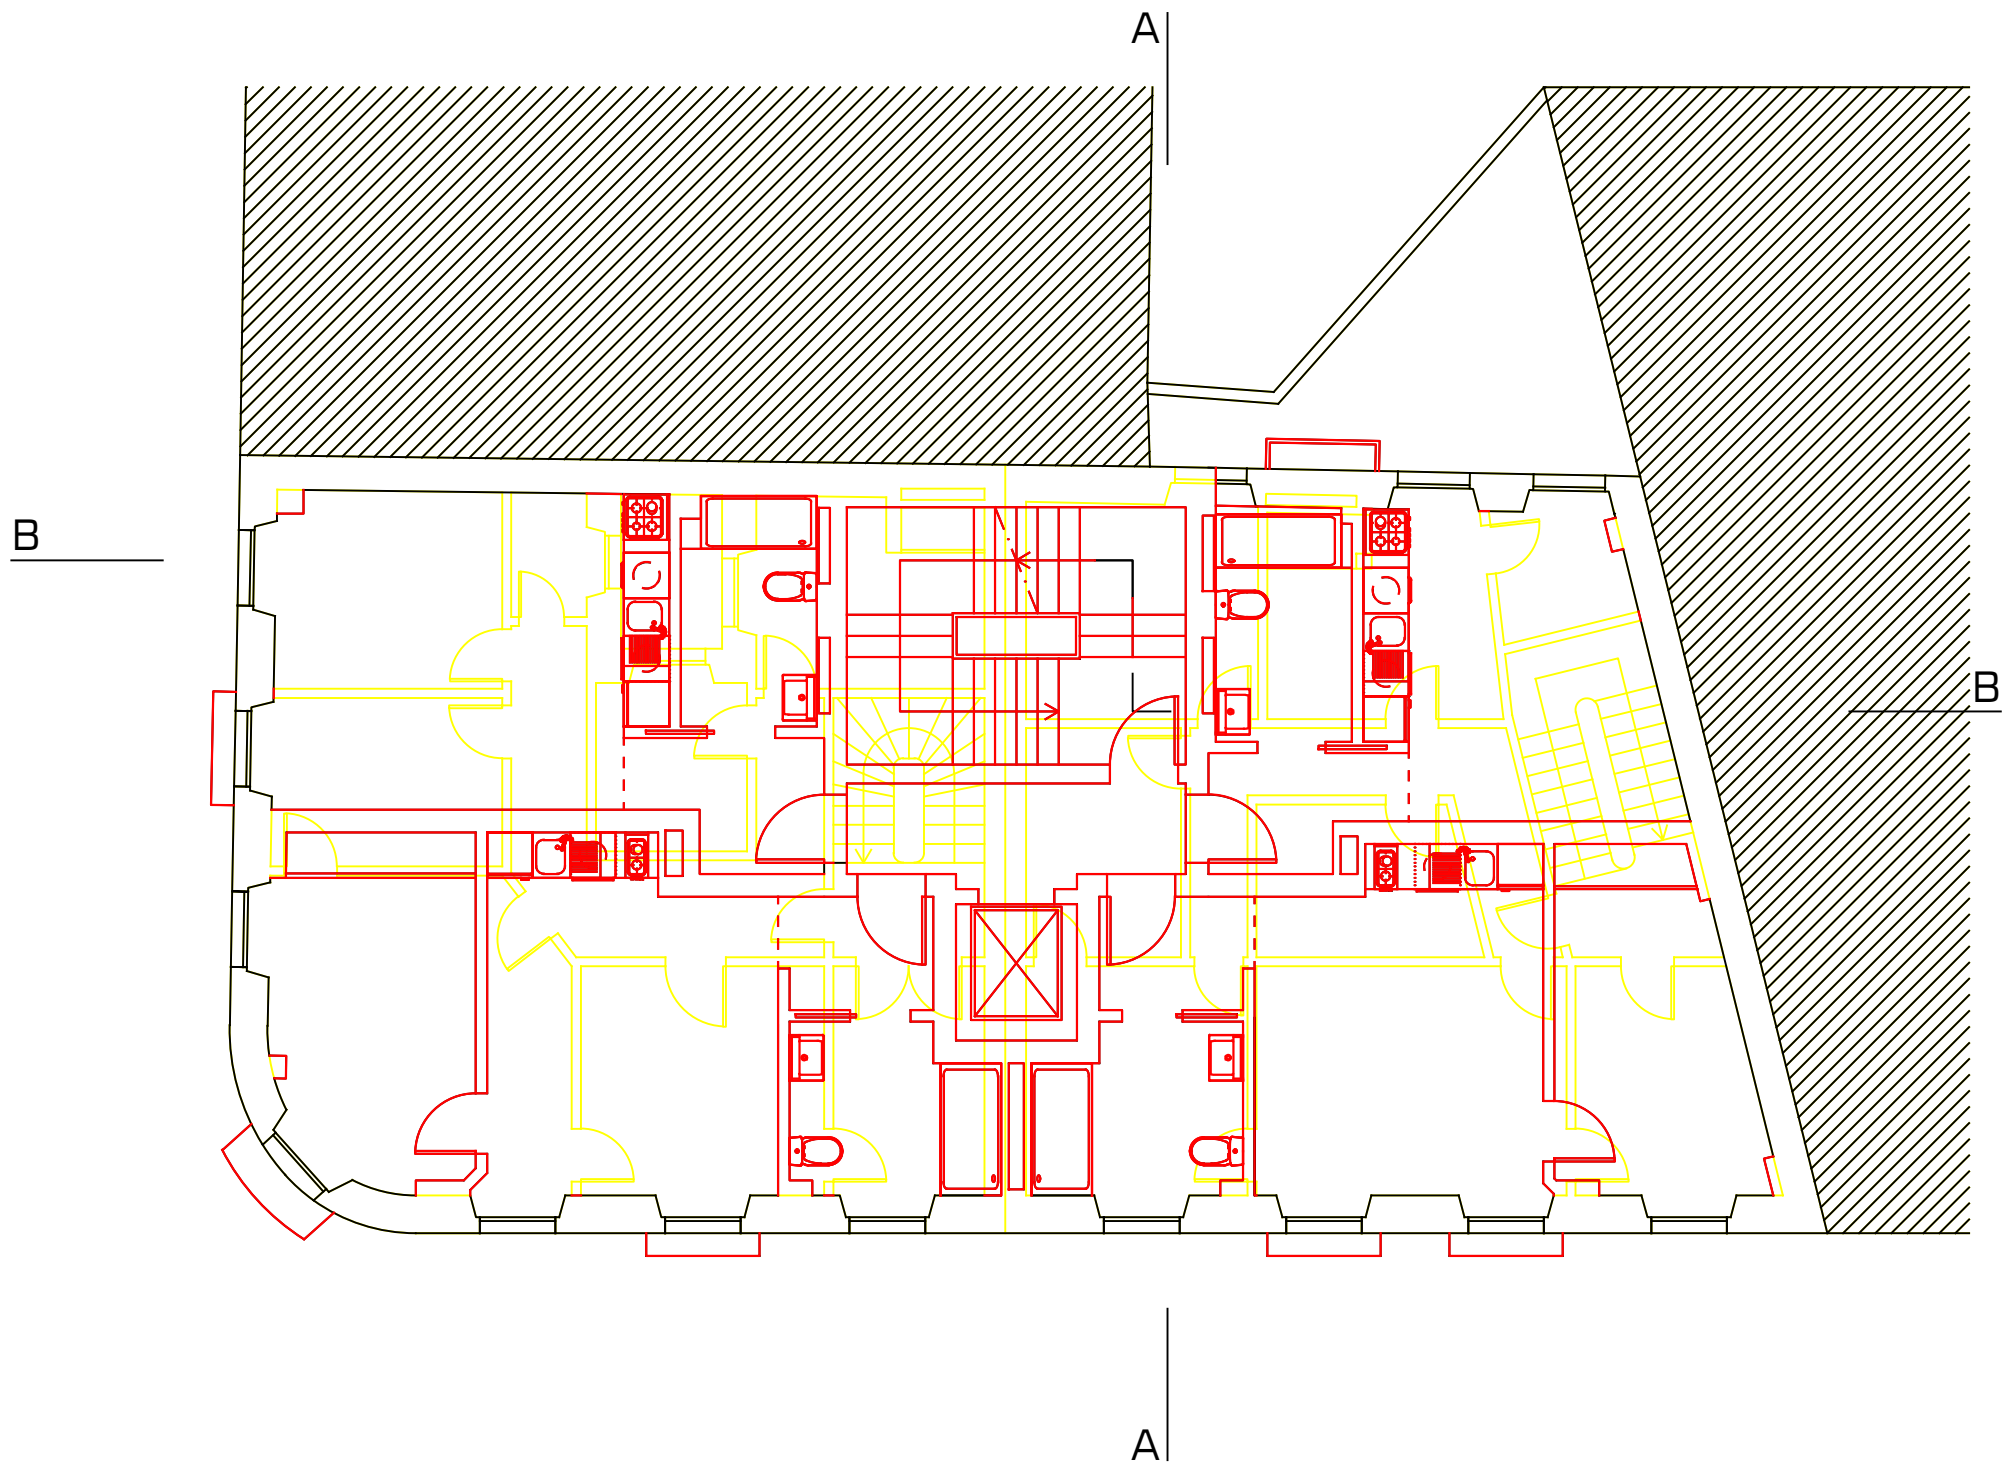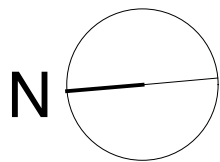

Requerente ■ GAO XIA

Local ■ Rua António Pedro 28 e 30, e Rua Marques da Silva - São Jorge de Arroios, Lisboa

Estudo ■ Edifício de Habitação Multifamiliar

Op. Urbanística ■ Obra de Alterações

Procedimento ■ Comunicação Prévia

Projecto ■ Projeto de Arquitetura - Sobreposição

Fase ■ Projeto Base



Titulo ■ **PLANTA DO 3º ANDAR**

Escala ■ 1/100

Data ■ Dezembro 2025

Código ■ FMA24007

Técnico Autor ■ Alexandre Fidalgo Mineiro
OA 5547

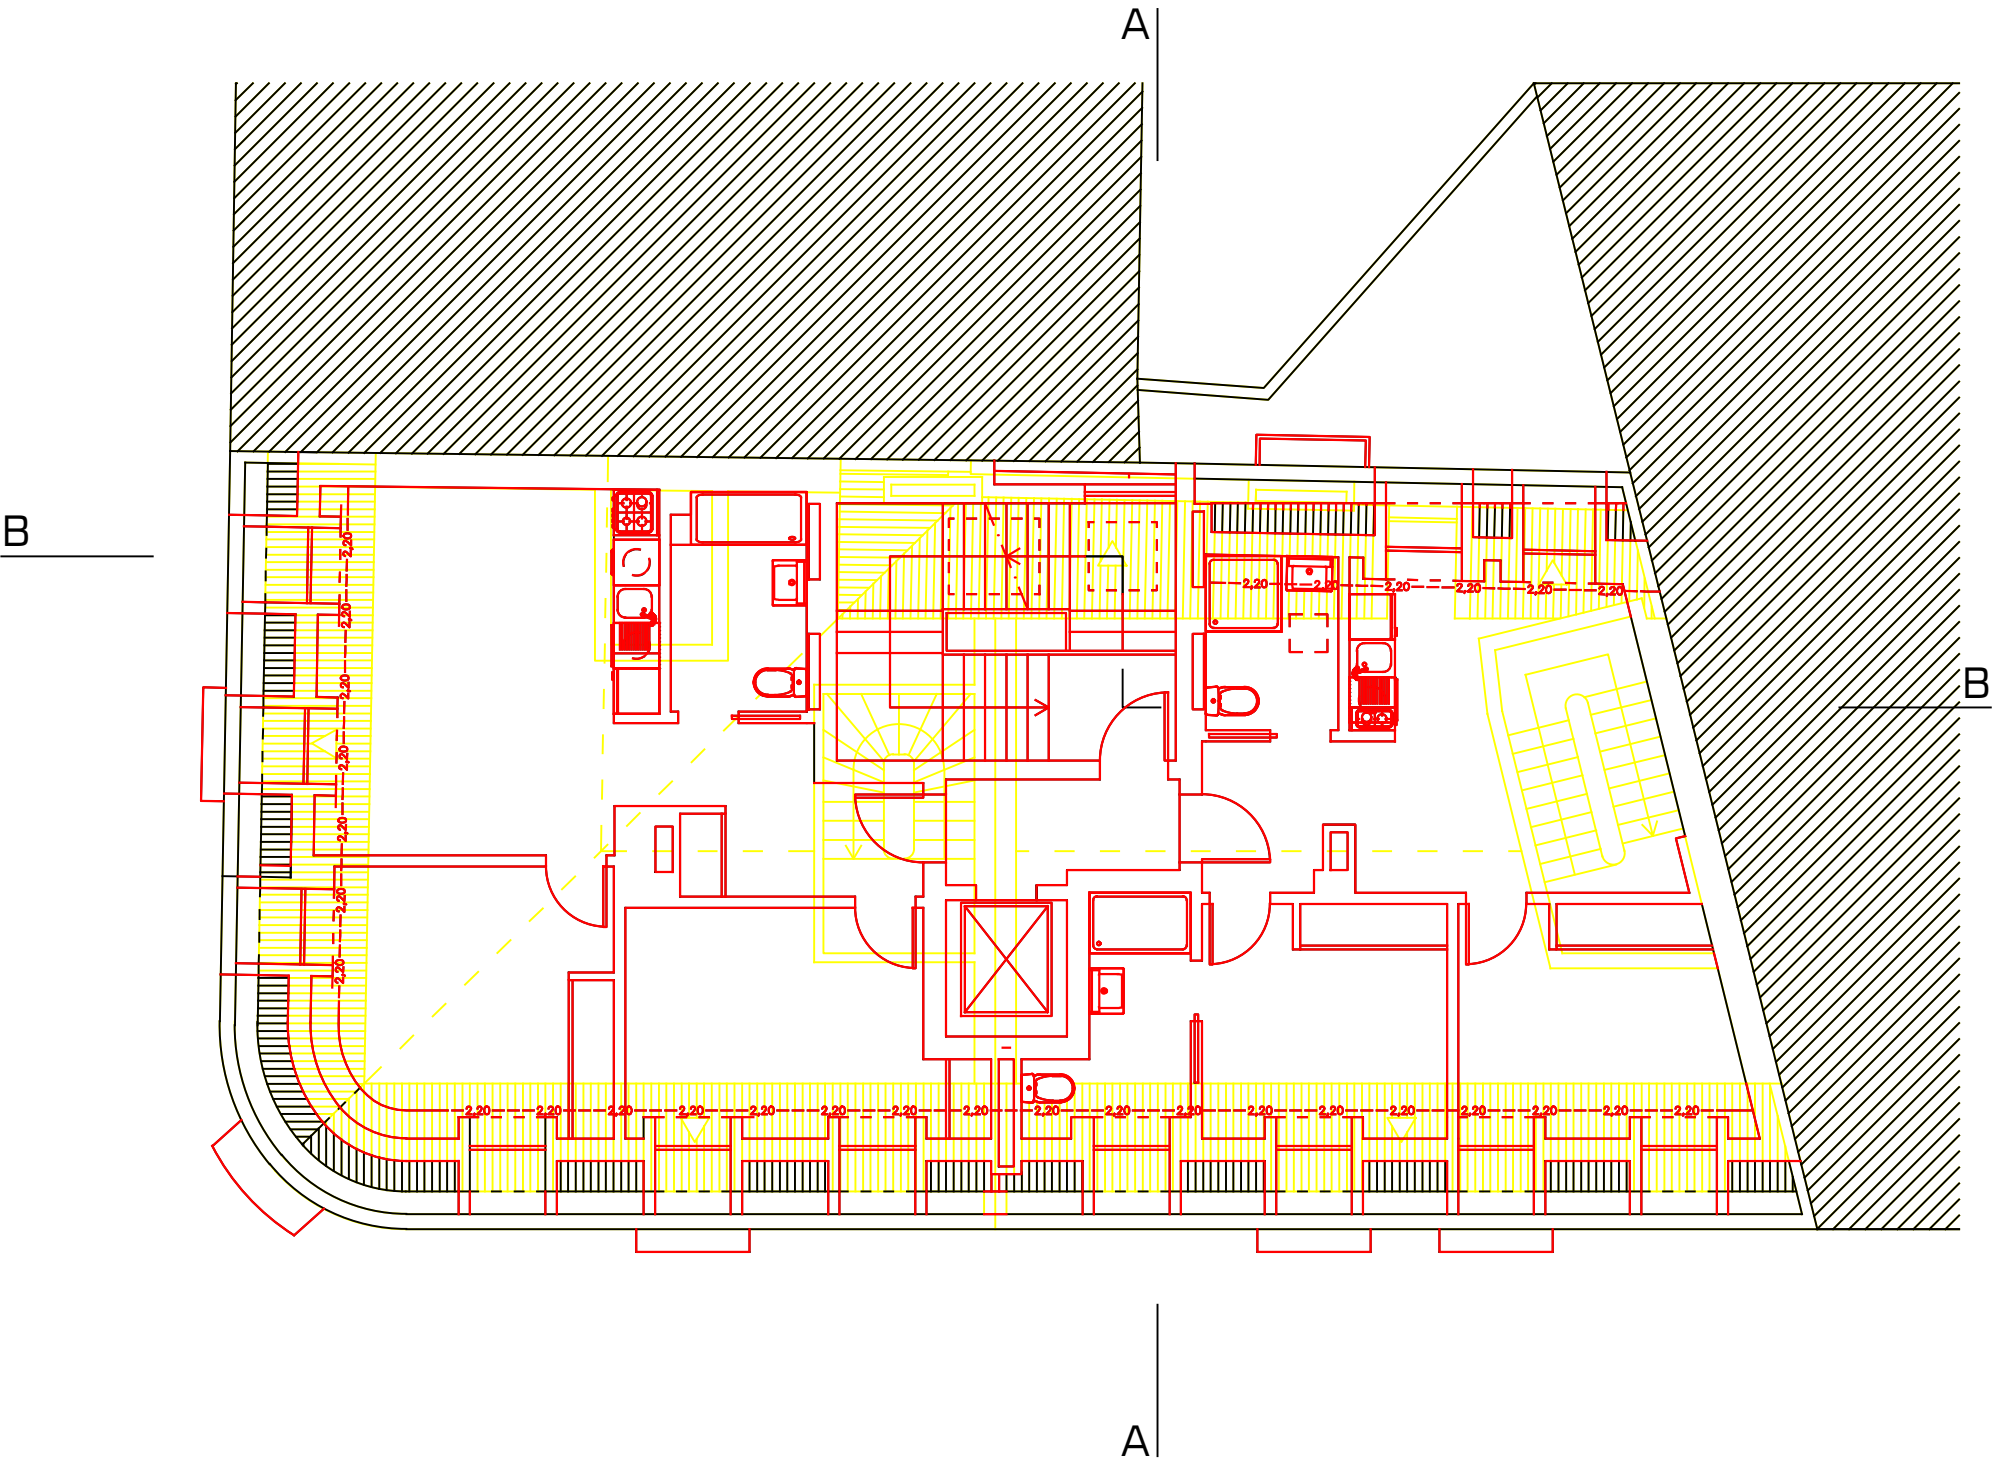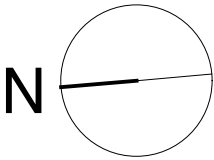

Requerente ■ GAO XIA

Local ■ Rua António Pedro 28 e 30, e Rua Marques da Silva - São Jorge de Arroios, Lisboa

Estudo ■ Edifício de Habitação Multifamiliar

Op. Urbanística ■ Obra de Alterações

Procedimento ■ Comunicação Prévia

Projecto ■ Projeto de Arquitetura - Sobreposição

Fase ■ Projeto Base



Titulo ■ **PLANTA DO SÓTÃO**

Escala ■ 1/100

Data ■ Dezembro 2025

Código ■ FMA24007

Técnico Autor ■ Alexandre Fidalgo Mineiro
OA 5547

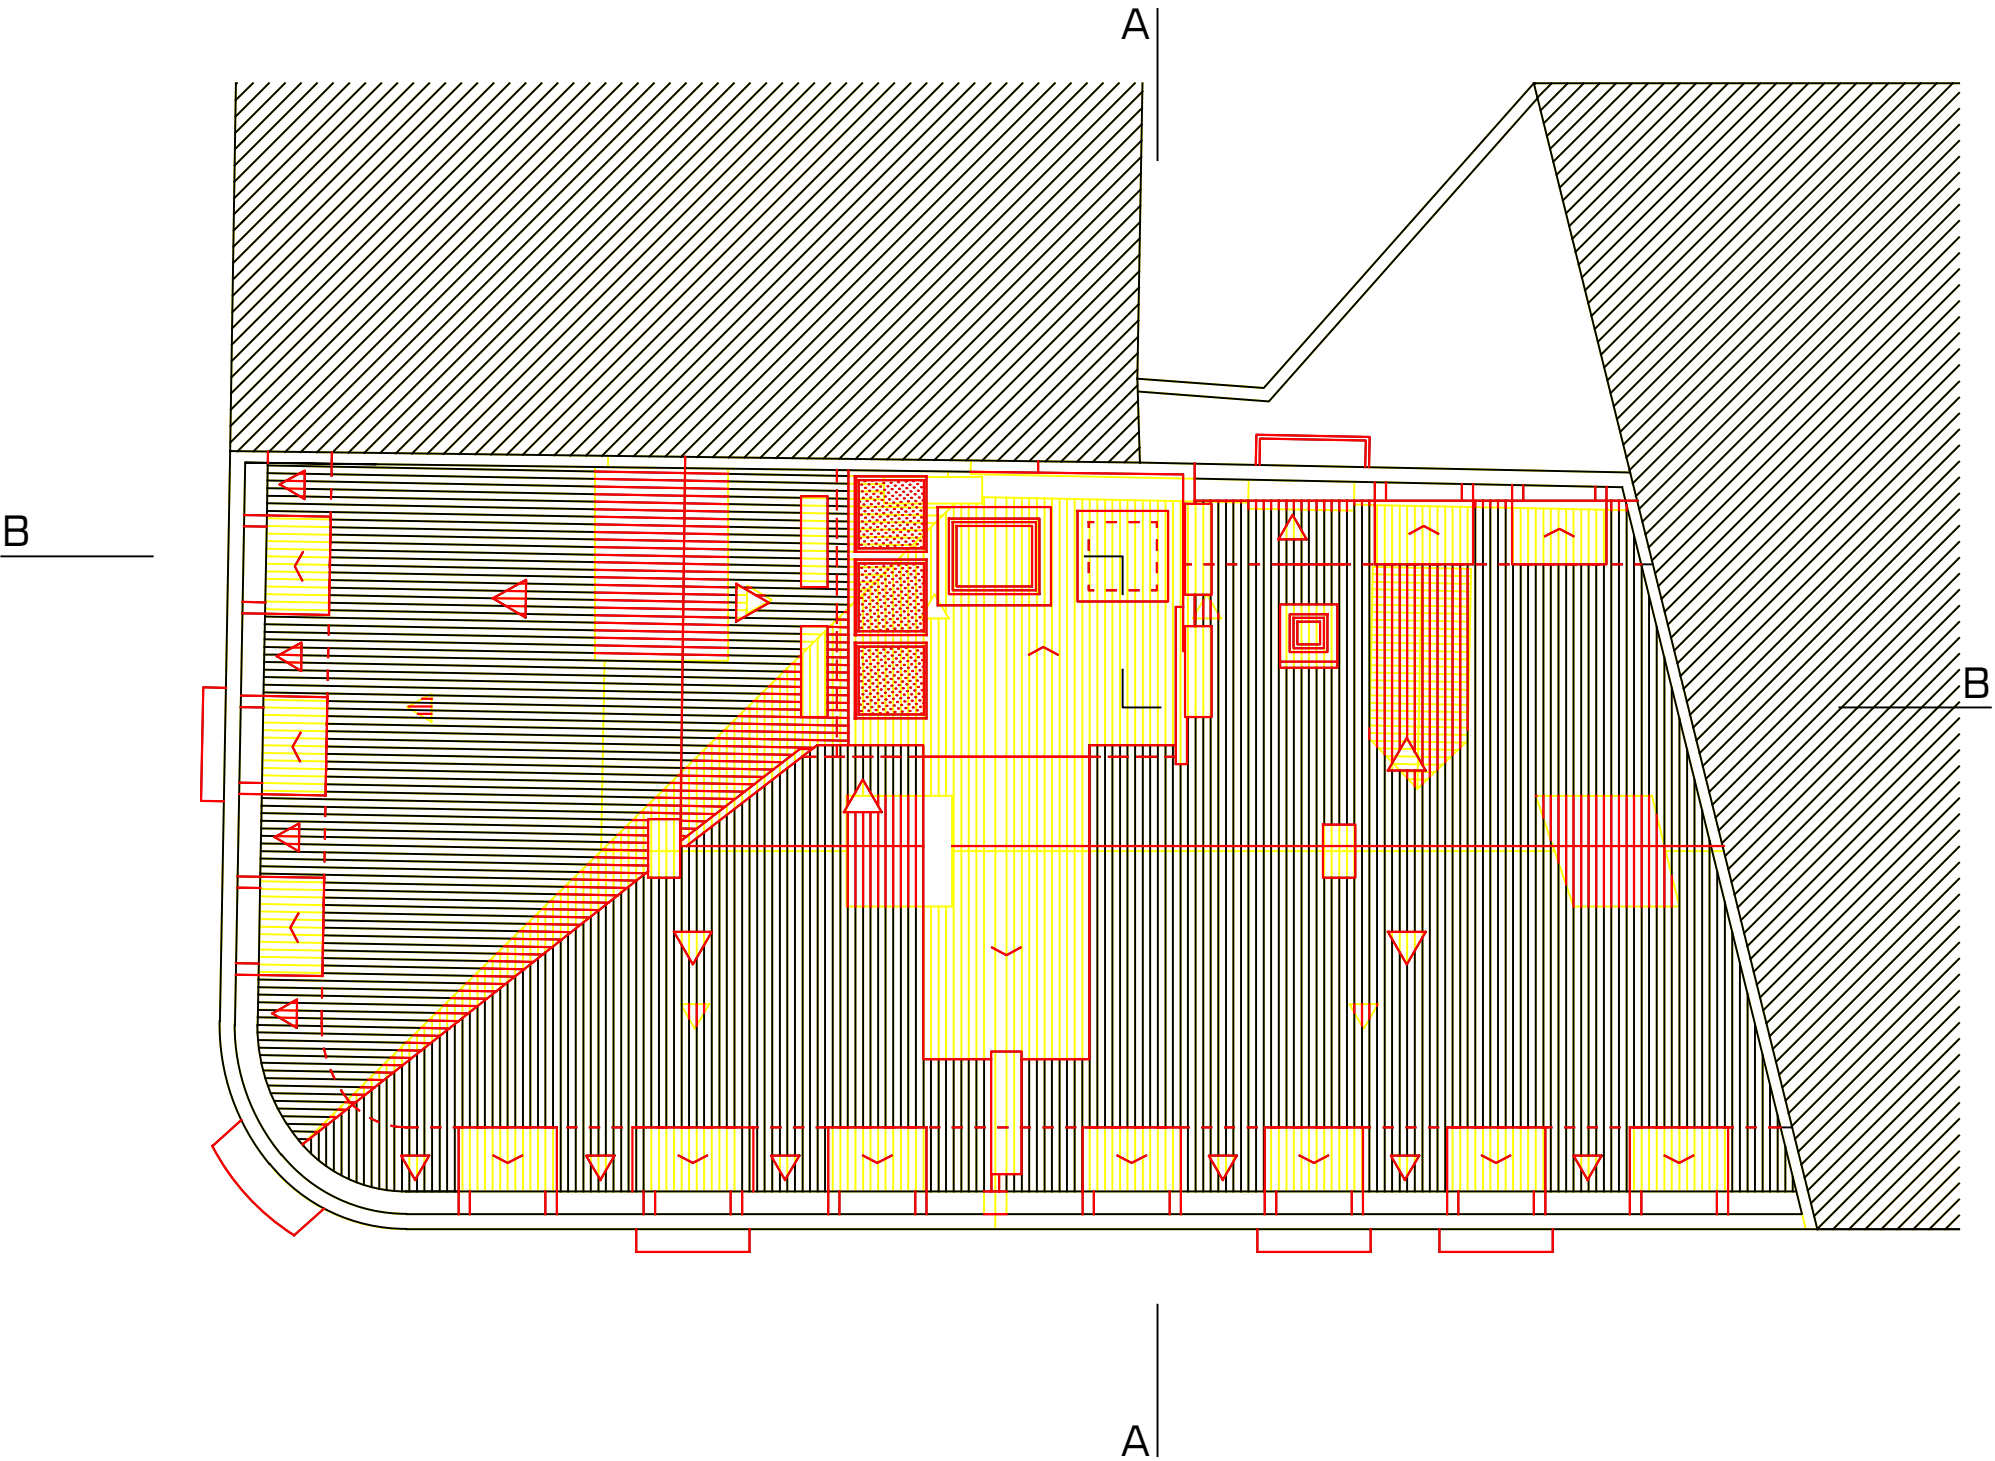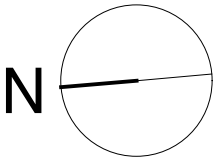

Requerente ■ GAO XIA

Local ■ Rua António Pedro 28 e 30, e Rua Marques da Silva - São Jorge de Arroios, Lisboa

Estudo ■ Edifício de Habitação Multifamiliar

Op. Urbanística ■ Obra de Alterações

Procedimento ■ Comunicação Prévia

Projecto ■ Projeto de Arquitetura - Sobreposição

Fase ■ Projeto Base

Titulo ■ **PLANTA DA COBERTURA**

Escala ■ 1/100

Data ■ Dezembro 2025

Numero

Código ■ FMA24007

Técnico Autor ■ Alexandre Fidalgo Mineiro
OA 5547



Requerente ■ GAO XIA

Local ■ Rua António Pedro 28 e 30, e Rua Marques da Silva - São Jorge de Arroios, Lisboa

Estudo ■ Edifício de Habitação Multifamiliar

Op. Urbanística ■ Obra de Alterações

Procedimento ■ Comunicação Prévia

Projecto ■ Projeto de Arquitetura - Sobreposição

Fase ■ Projeto Base


Título ■ **ALÇADO FRONTAL
(RUA ANTÓNIO PEDRO)**

Escala ■ 1/100

Data ■ Dezembro 2025

Código ■ FMA24007

Técnico Autor ■ Alexandre Fidalgo Mineiro
OA 5547

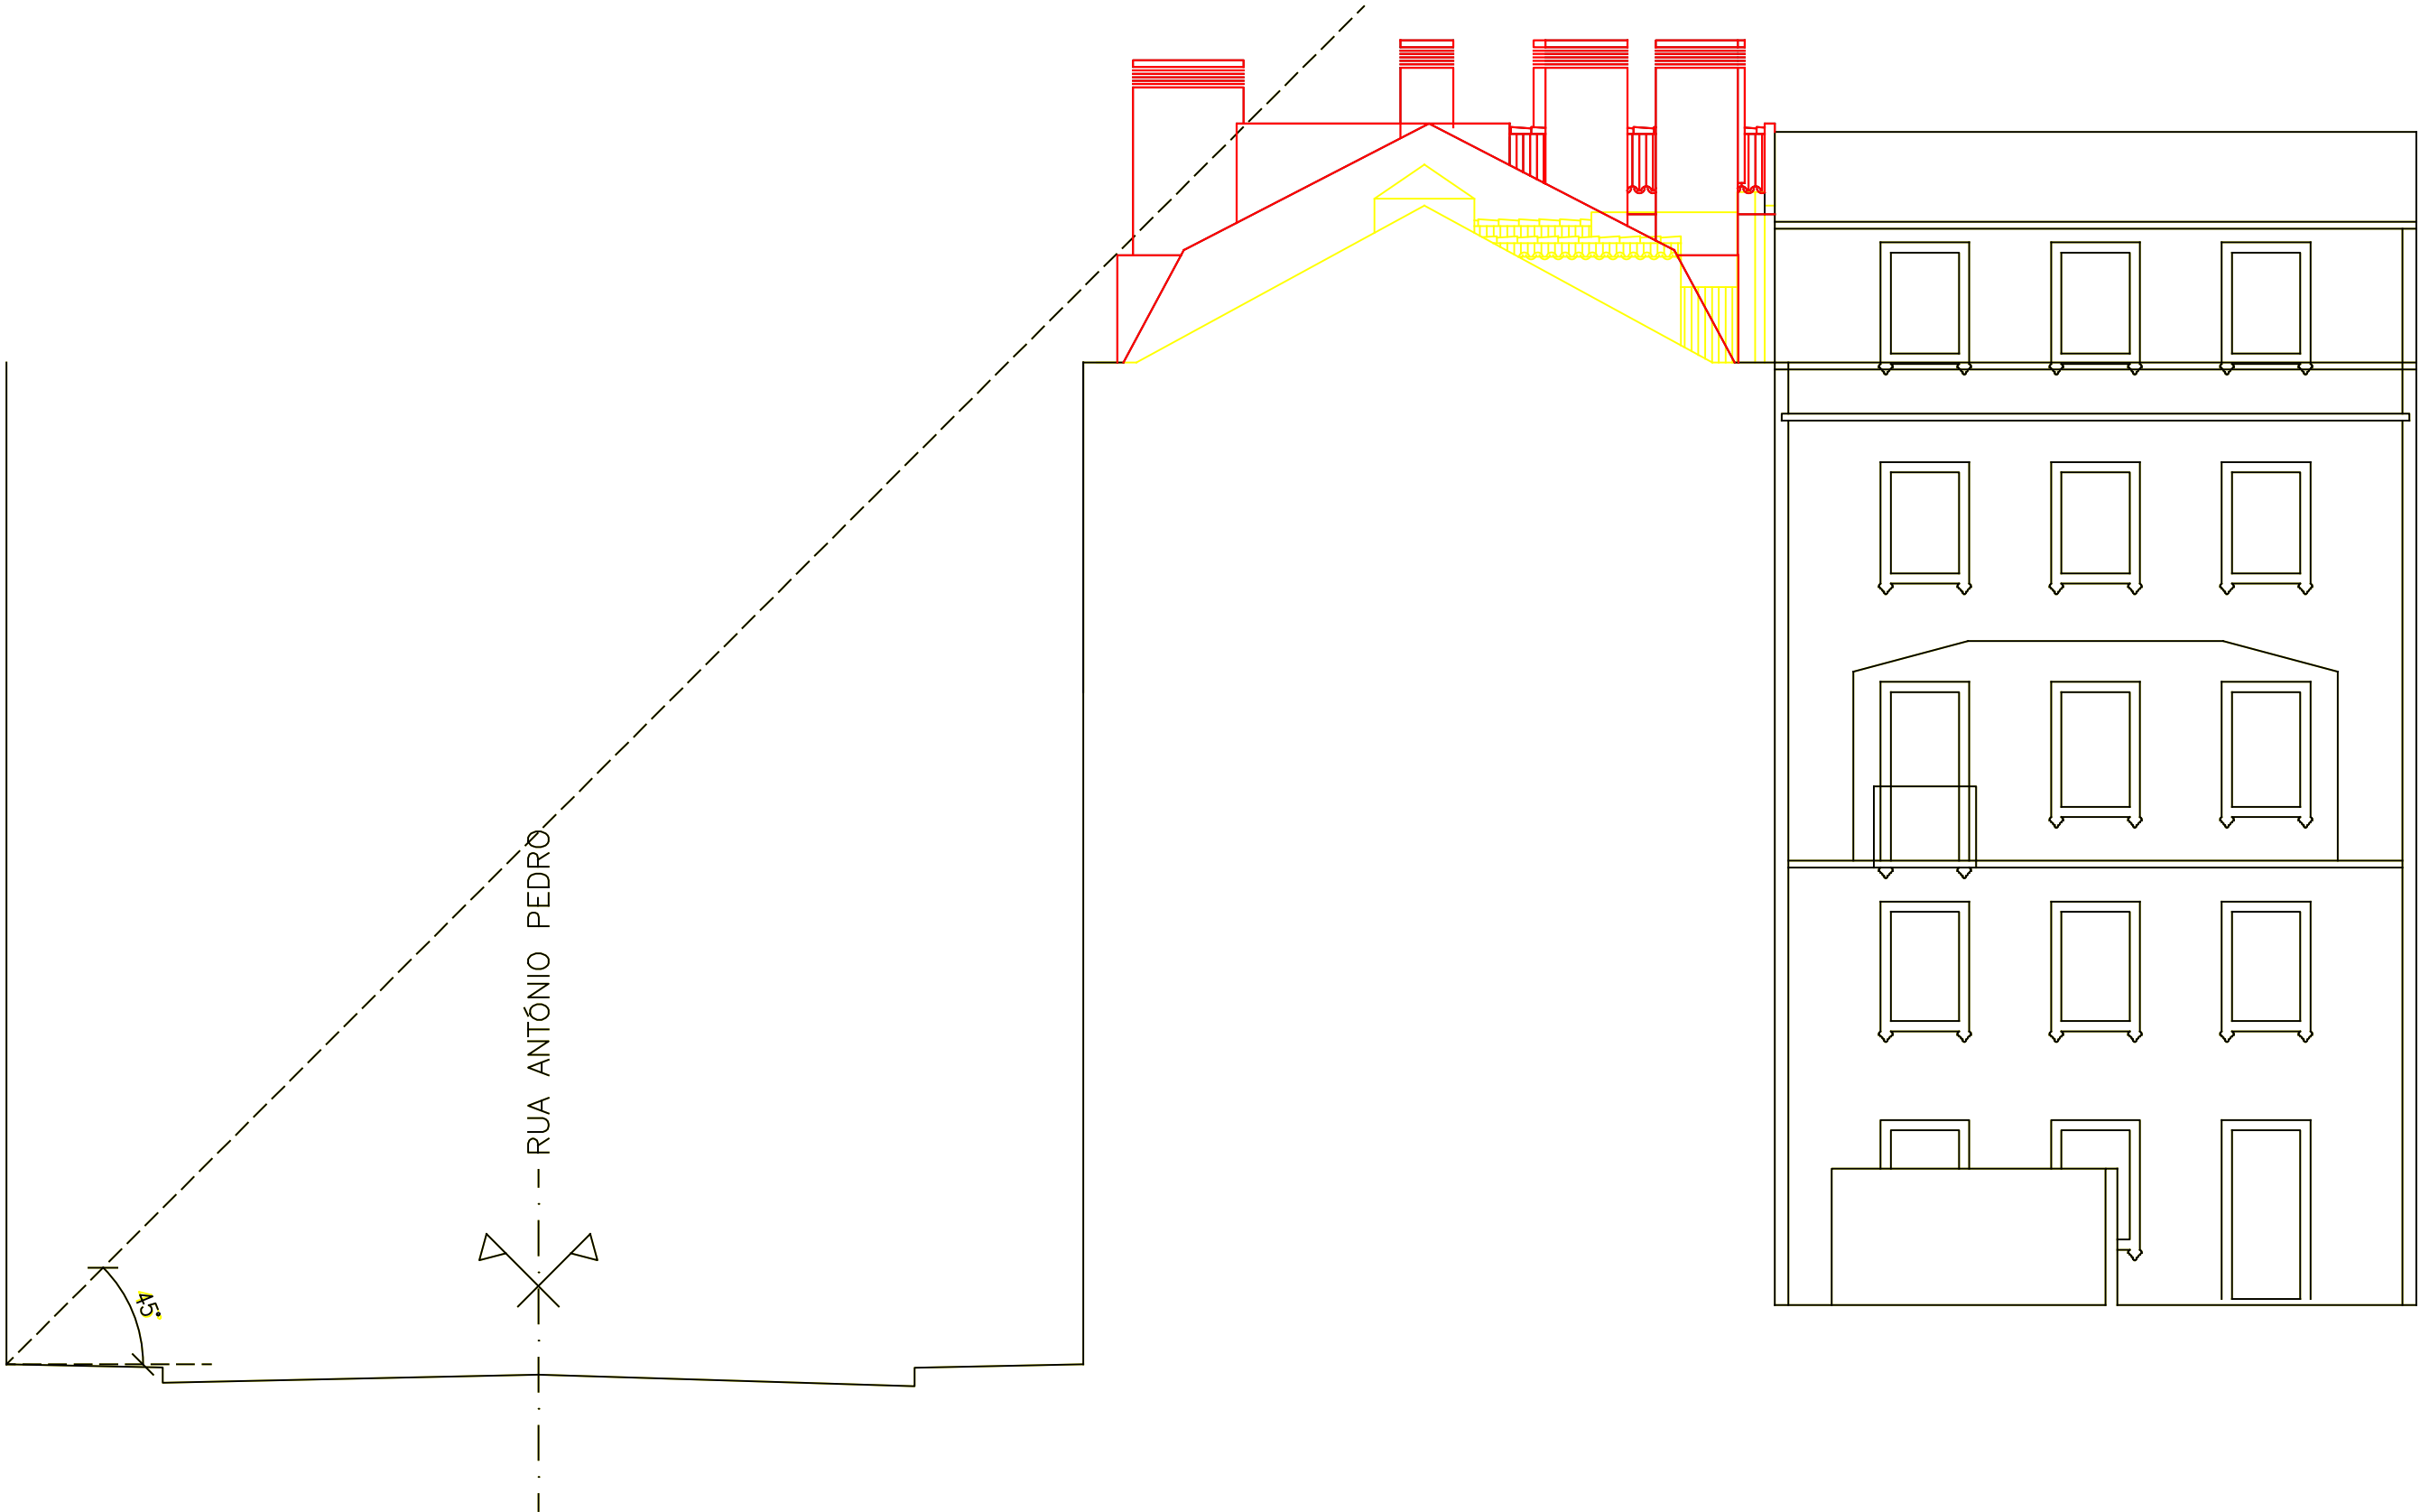

Requerente ■ GAO XIA

Local ■ Rua António Pedro 28 e 30, e Rua Marques da Silva - São Jorge de Arroios, Lisboa

Estudo ■ Edifício de Habitação Multifamiliar

Op. Urbanística ■ Obra de Alterações

Procedimento ■ Comunicação Prévia

Projecto ■ Projeto de Arquitetura - Sobreposição

Fase ■ Projeto Base

Título ■ **ALÇADO LATERAL DIREITO**


Escala ■ 1/100

Data ■ Dezembro 2025

Numero


Código ■ FMA24007

Técnico Autor ■ Alexandre Fidalgo Mineiro
OA 5547

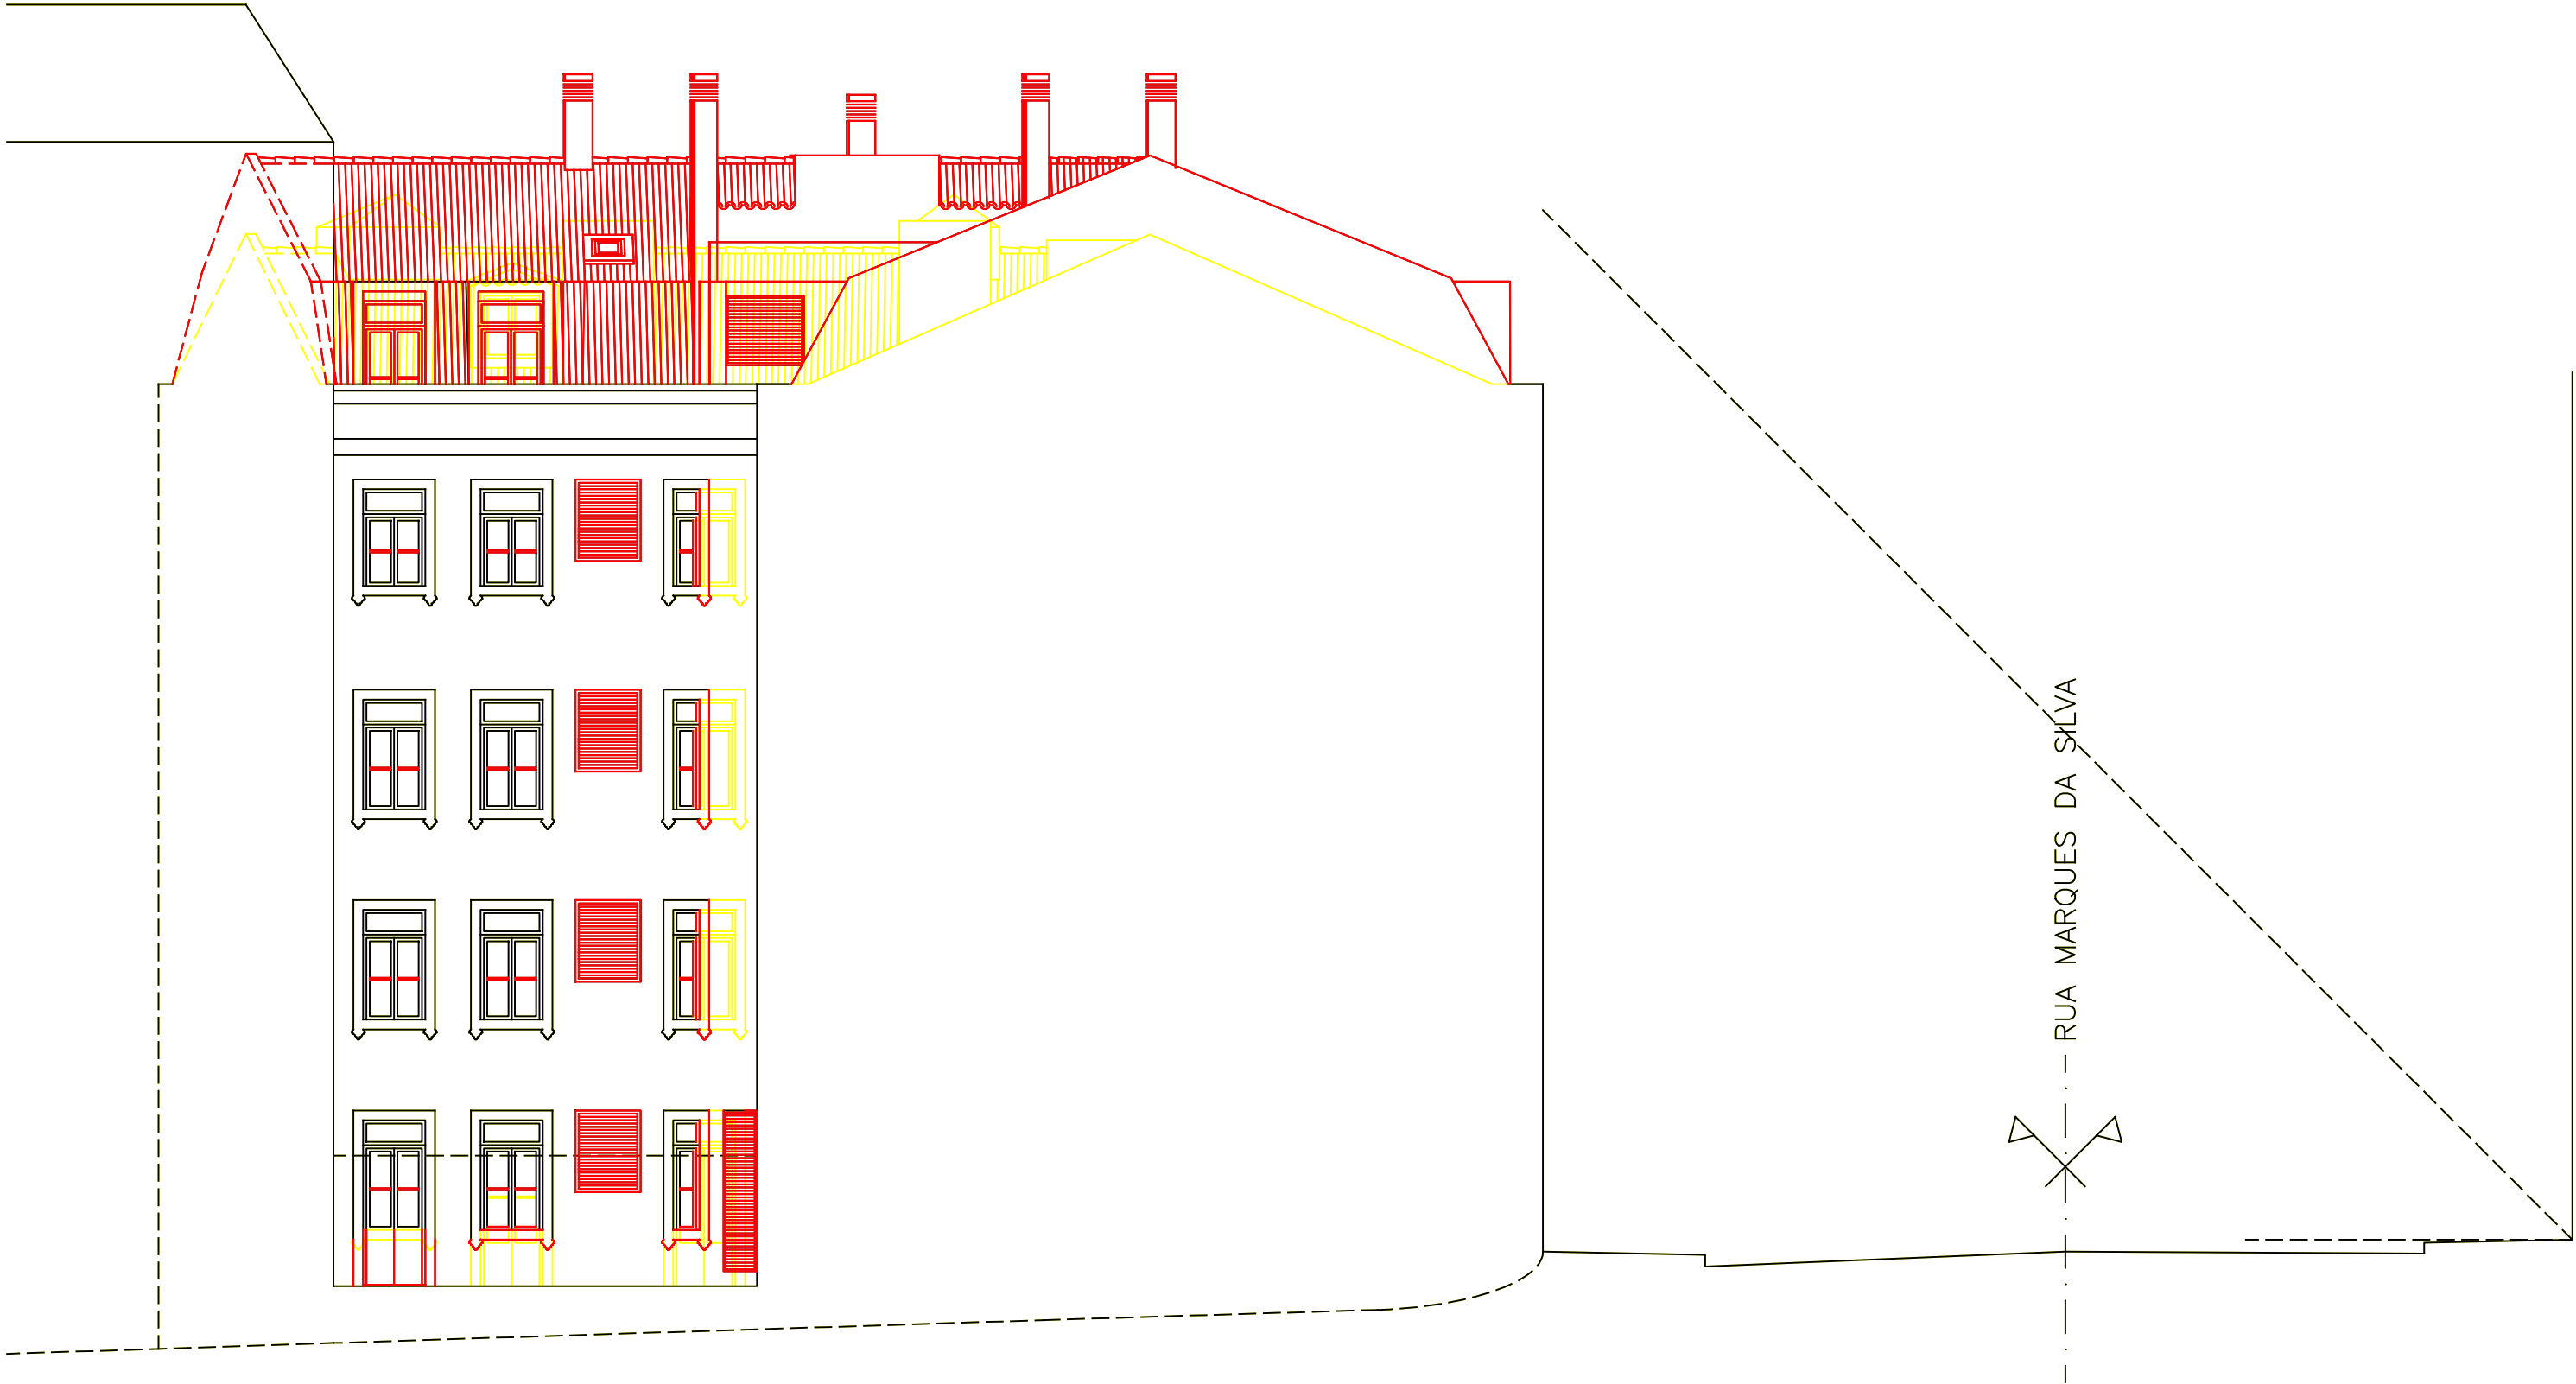



RUA ANTÓNIO PEDRO

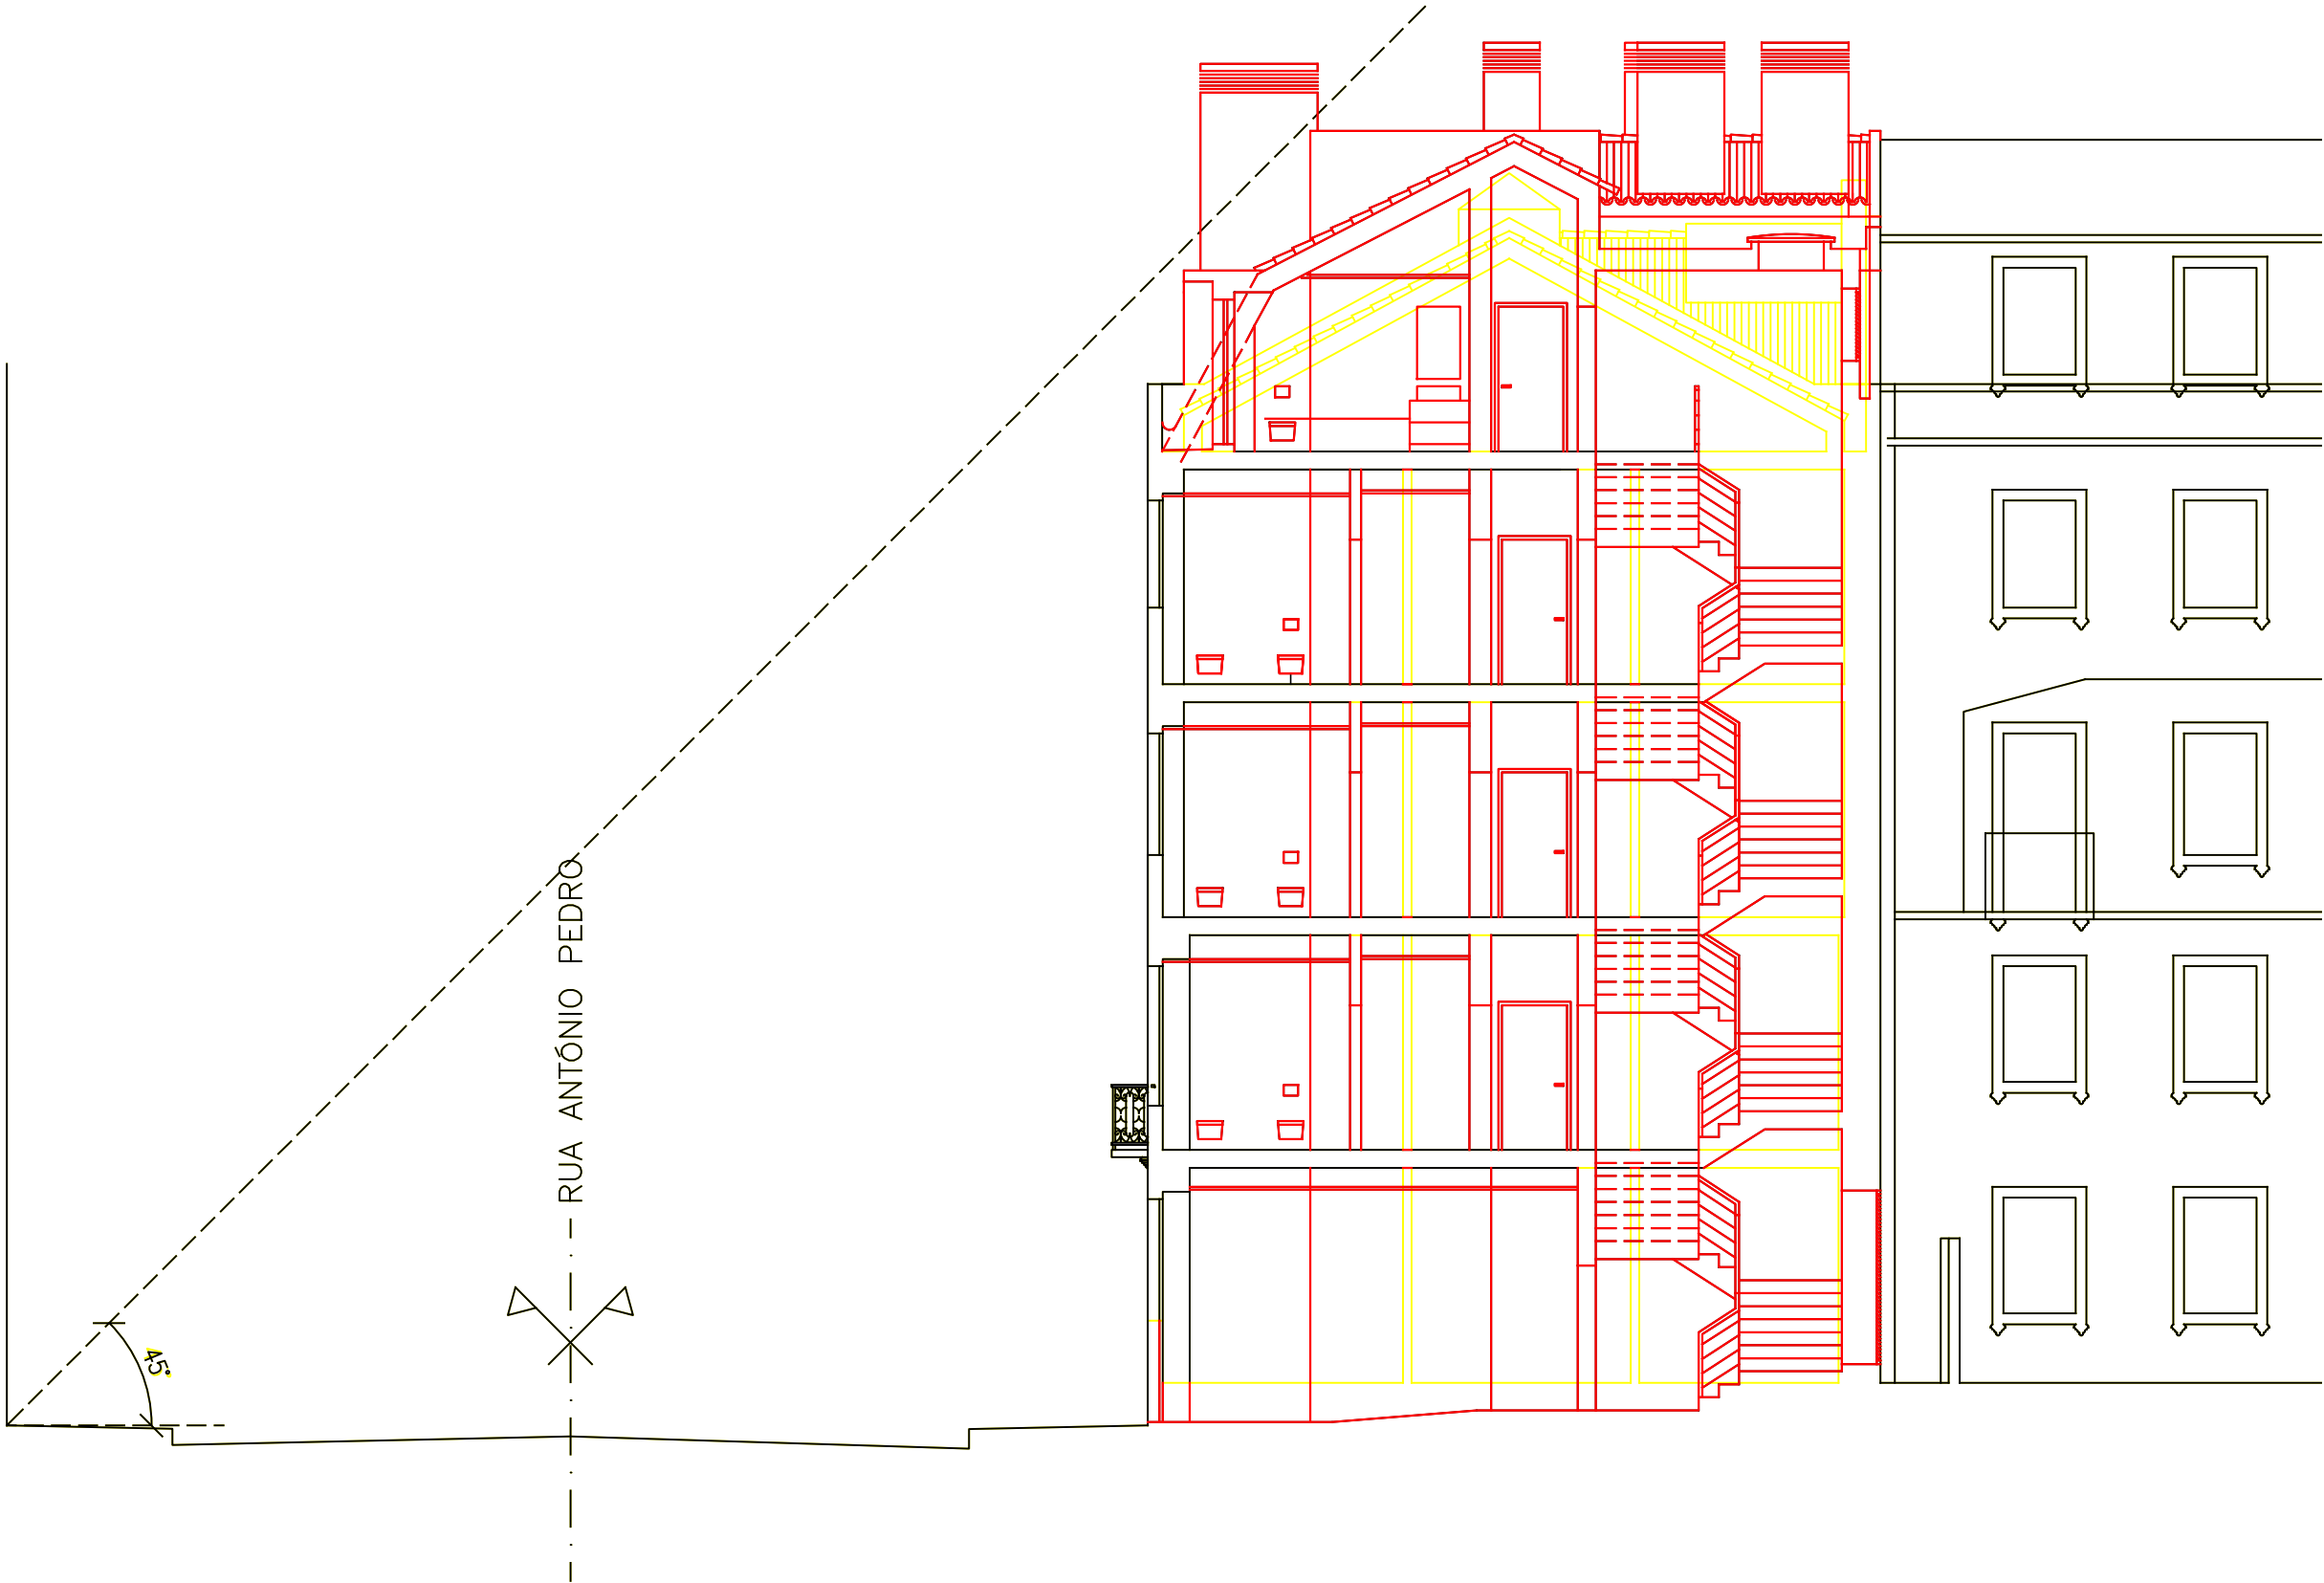

Requerente ■ GAO XIA

Local ■ Rua António Pedro 28 e 30, e Rua Marques da
Silva - São Jorge de Arroios, Lisboa

Estudo ■ Edifício de Habitação Multifamiliar

Op. Urbanística ■ Obra de Alterações

Procedimento ■ Comunicação Prévia

Projecto ■ Projeto de Arquitetura - Sobreposição

Fase ■ Projeto Base


Título ■ **CORTE A**

Escala ■ 1/100

Data ■ Dezembro 2025

Código ■ FMA24007

Técnico Autor ■ Alexandre Fidalgo Mineiro
OA 5547

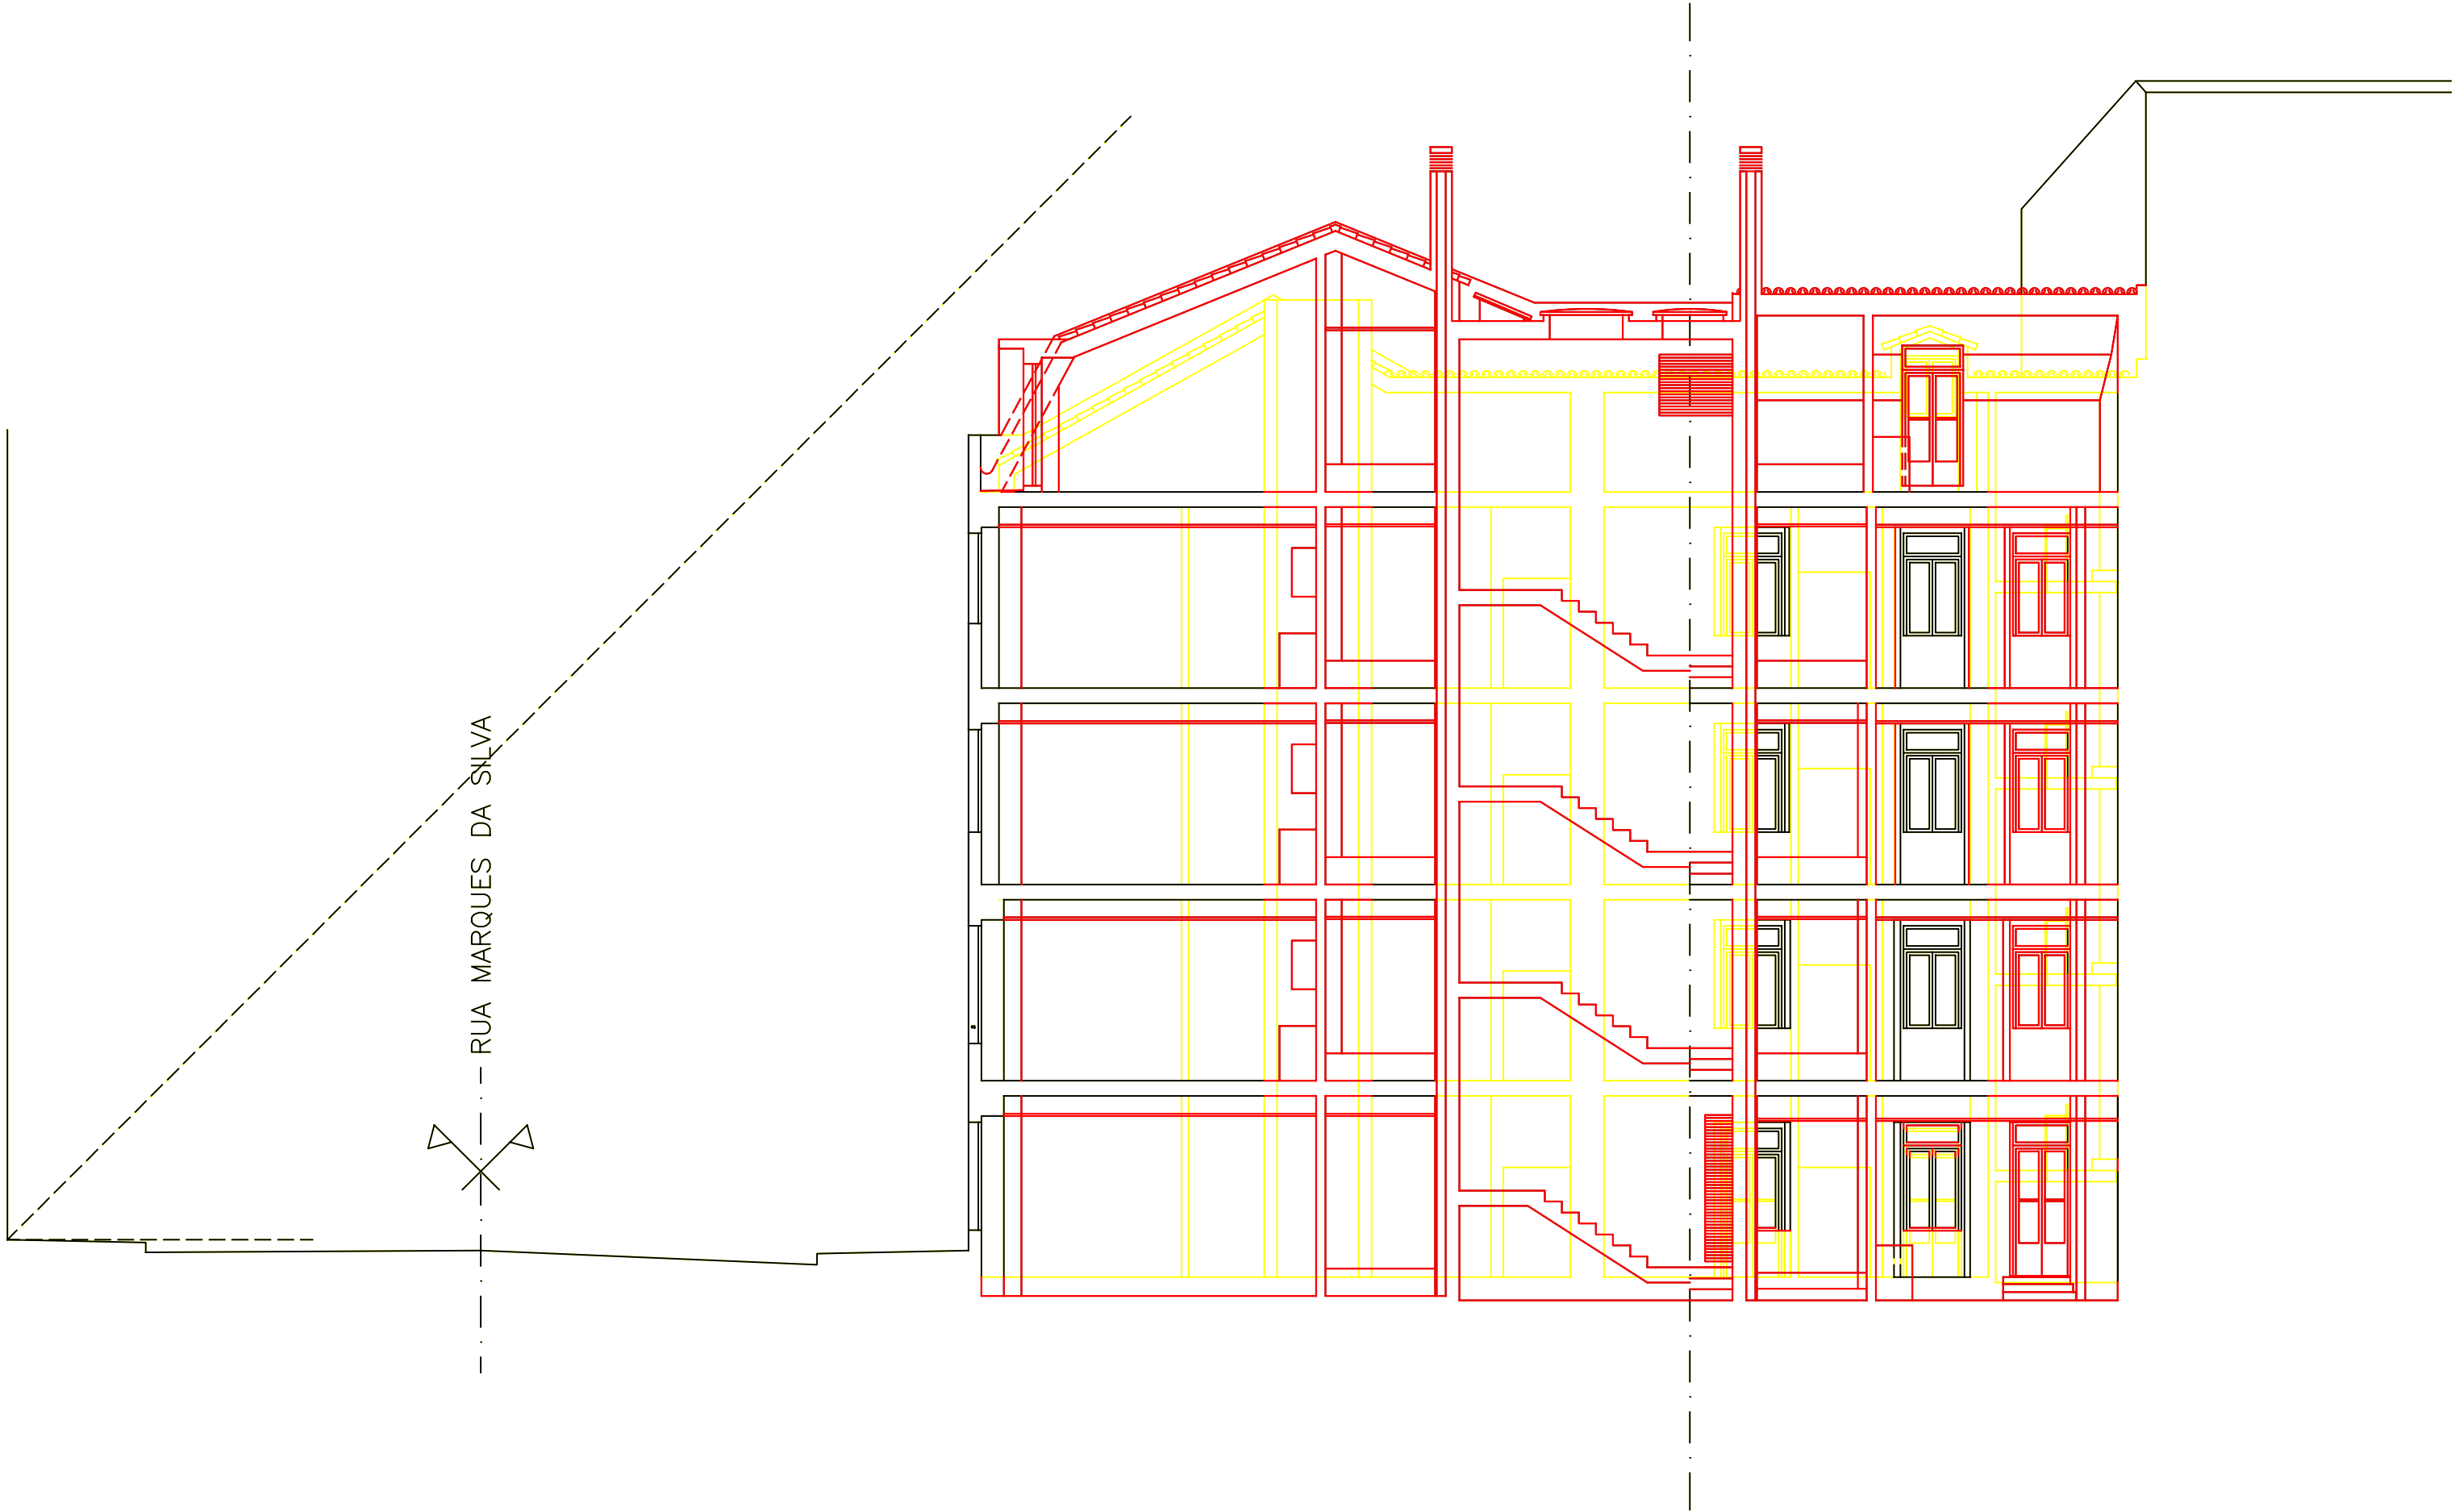

Requerente ■ GAO XIA

Local ■ Rua António Pedro 28 e 30, e Rua Marques da
Silva - São Jorge de Arroios, Lisboa

Estudo ■ Edifício de Habitação Multifamiliar

Op. Urbanística ■ Obra de Alterações

Procedimento ■ Comunicação Prévia

Projecto ■ Projeto de Arquitetura - Sobreposição

Fase ■ Projeto Base

Título ■ **CORTE B**

Escala ■ 1/100

Data ■ Dezembro 2025

Numero

Código ■ FMA24007

Técnico Autor ■ Alexandre Fidalgo Mineiro
OA 5547

ASSUNTO	NOME DO LAYER	DESCRIPTIVO
catagem	a_0100_c	catagem à escala 1/100
	a_0200_c	catagem à escala 1/200
	a_0005_c	catagem à escala 1/5
textos	a_0100_t_1	texto à cor 1
	a_0100_t_3	texto à cor 3
	a_0100_t_4	texto à cor 4
	a_0100_t_5	texto à cor 5
	a_0100_t_6	texto à cor 6
desenho	a_1	traço negro 0,18 mm linhas em vista
	a_2	traço negro 0,10 mm portas/janelas
	a_3	traço negro 0,25 mm linhas em vista mais perto
	a_4	traço negro 0,05 mm linhas em vista mais longe
	a_5	traço negro 0,05 mm linhas em vista mais longe
	a_6	traço negro 0,35 mm paredes em corte
	a_99	traço cinza escuro 0,2 mm linhas em vista ao fundo
	a_h1 pavimento	traço cinza claro 0,2 mm pavimentos
	a_h1 paineis	traço cinza escuro 0,2 mm paineis solares
blocos	a_m_fixo	traço negro 0,10 mm
	a_b1_sanitarios	sanitários
	a_b1_vaos	portas
	a_b_existente	traço amarelo sobreposição a demolir
	a_b1_manter	traço negro sobreposição a manter
	a_b1_novo	traço vermelho sobreposição nova
tramas	a_h_amarelo	trama à cor amarelo claro acabamento de alçados
	a_h_branco	trama à cor branco pavimento exterior
	a_h_caixilha_cinza	trama à cor cinza caixilhos em alçado
	a_h_ceramico	trama à cor creme pavimento exterior
	a_h_cinza	trama à cor cinza acabamento de alçados
	a_h_implantacao	trama à cor lilás sinalização de implantação
	a_h_paredes	trama à cor cinza paredes em corte
	a_h_talha	trama à cor laranja representação da telha
	a_h_vidro	trama à cor petróleo representação de vidros
	a_h1_pedreiro_abaixo_240	trama à cor laranja pé-direito do sótão
	a_h1_pedreiro_acima_240	trama à cor azul claro pé-direito do sótão
plano de acessibilidade	a_h1_255	textos à cor branca
	a_h1_acessibilidade	desenhos
	a_h_percurso_acessivel	trama à cor 266
	a_h1_corrímao	indicação dos corrimãos
	a_h1_porta_de_correr_80	indicação de portas
	a_h1_porta_abrir_80	indicação de portas
	a_h1_porta_abrir_90	indicação de portas
	a_h1_porta_correr	indicação de portas
	a_h2_acessibilidade	textos da legenda e blocos
	a_h2_acessibilidade2	textos da legenda e blocos
	a_h2_acessibilidade3	textos da legenda e blocos
	a_h2_acessibilidades	textos da legenda e blocos
implantacao	a_h1_lev_pontos_georeferencia	pontos georeferenciados do limite
	a_h1_lev_topografico	elementos do levantamento topográfico
	a_h2_limite	limites do prédio
página	a_h2_norte	indicação do norte
	leg	simbologia relativa à página
layer do software	0	
	Defpoints	
	Default	
	a_a_bruta	
	a_a_util	
	a_a_vaos	
	a_a_volume	
	mview	

Requerente ■ GAO XIA

Local ■ Rua António Pedro 28 e 30, e Rua Marques da Silva - São Jorge de Arroios, Lisboa

Estudo ■ Edifício de Habitação Multifamiliar

Op. Urbanística ■ Obra de Alterações

Procedimento ■ Comunicação Prévia

Projecto ■ Projeto de Arquitetura - Proposta

Fase ■ Projeto Base

Titulo ■ ÍNDICE DE LAYERS

Escala ■ ----

Data ■ Dezembro 2025 Numero

Código ■ FMA24007

Técnico Autor ■ Alexandre Fidalgo Mineiro
OA 5547